
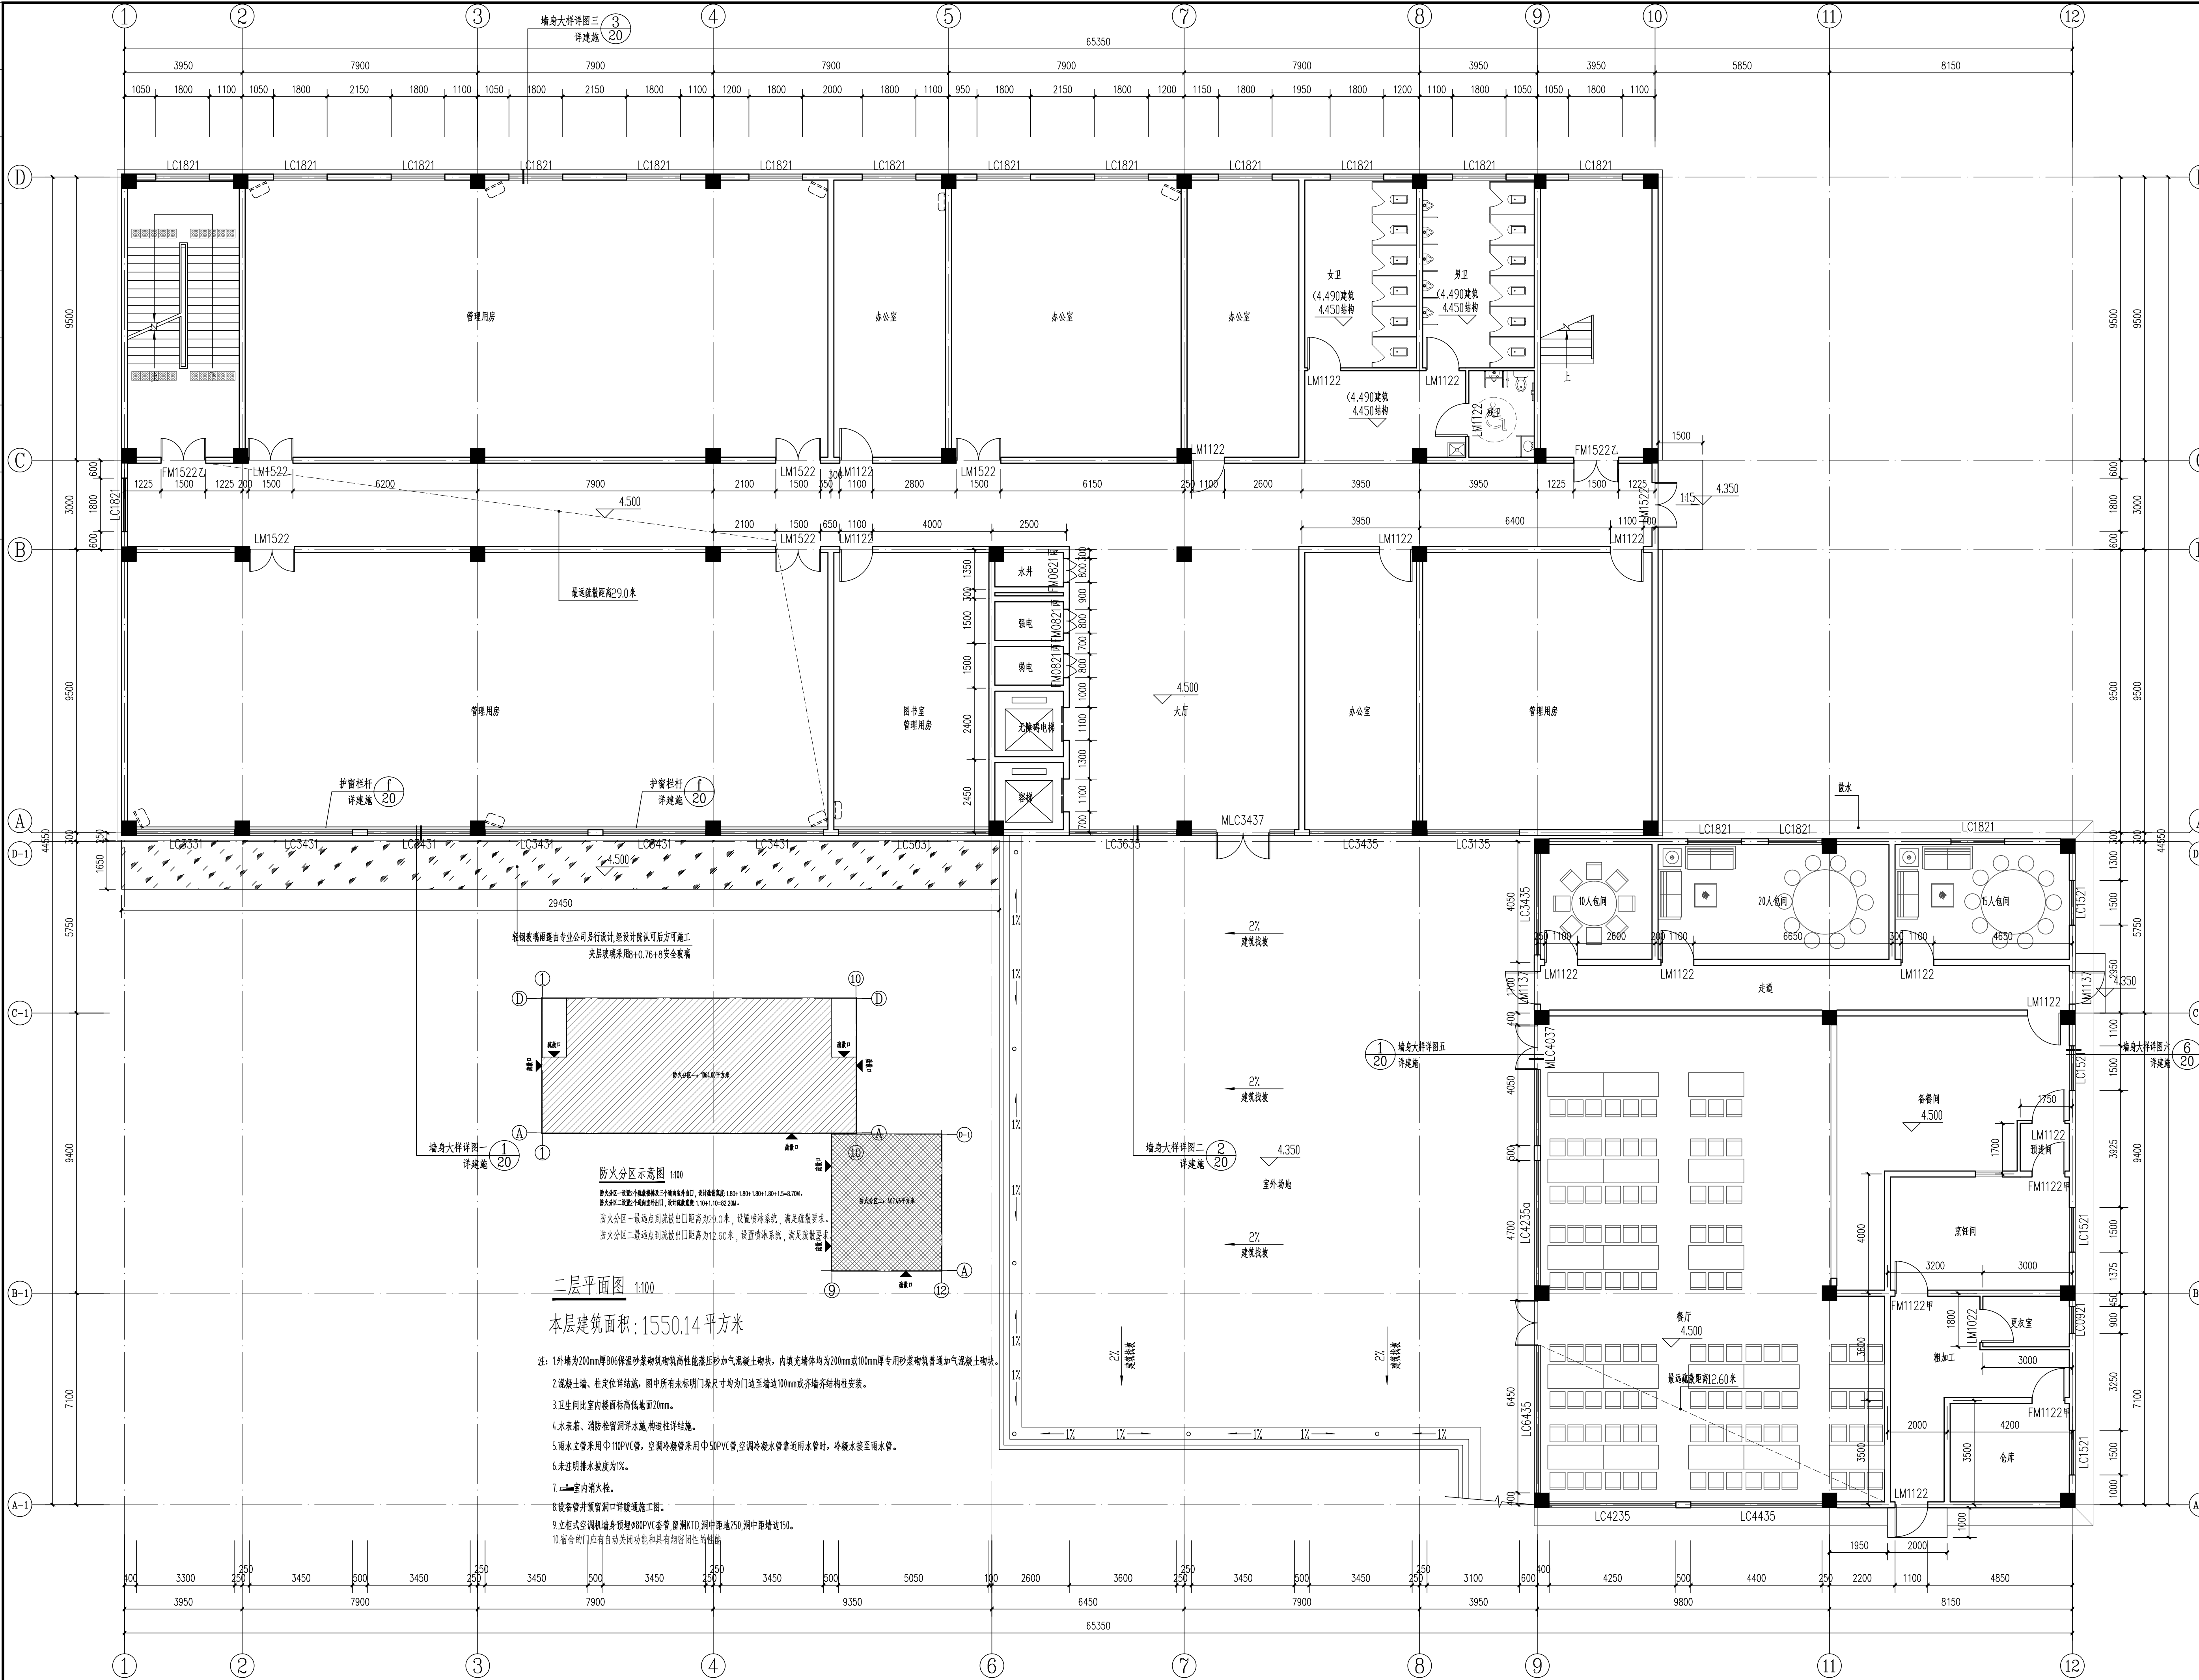


建筑	ARCHITECTURE		电气	ELECTRICAL
结构	STRUCTURE		弱电	TELECOM
给排水	PLUMBING		总图	SITE PLAN
暖通	MECHANICAL			

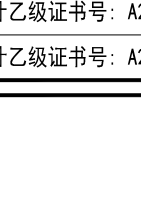

 IIP DESIGN WHAMPOA 广州黄埔建筑设计院有限公司 GUANGZHOU HUANGPU ARCHITECTURAL DESIGN INSTITUTE CO., LTD.																								
☒ 建筑工程设计甲级证书号: A244018920 ☒ 城乡规划编制乙级证书号: 粤自资规乙字22440022 ☒ 工程勘察设计乙级证书号: B244056666 ☒ 市政行业设计乙级证书号: A244018920 ☒ 风景园林设计乙级证书号: A244018920																								
合作单位:																								
图纸用途: 经国家注册土木工程师(岩土)注册, 执业范围: 岩土工程勘察(岩土工程勘察)和岩土工程治理(岩土工程治理)和地基基础工程(地基基础工程)。																								
封面图例显示 Key Plan																								
备注:																								
注册章 Stamp for Certified																								
工程设计出图专用章 Stamp for Engineering Design																								
建设单位 Client 韶关市曲江区政府投资建设项目代建中心 工程名称 Proj. Name 韶关市曲江区委党校基础设施建设项目 项目负责 项目负责人 子项名称 Sub-Proj. Name																								
<table><tr><td>审 定 Approved</td><td>李绍贵</td><td>李绍贵</td></tr><tr><td>审 核 Examined</td><td>韦 奔</td><td>韦 奔</td></tr><tr><td>项目负责 Proj. Architect</td><td>韦 奔</td><td></td></tr><tr><td>专业负责 Special Field in Charge</td><td>阳秀明</td><td>阳秀明</td></tr><tr><td>校 对 Design Checked</td><td>宋振民</td><td>宋振民</td></tr><tr><td>设 计 Design</td><td>梁国垣</td><td>梁国垣</td></tr><tr><td>图 纸 Drawn</td><td></td><td></td></tr></table>				审 定 Approved	李绍贵	李绍贵	审 核 Examined	韦 奔	韦 奔	项目负责 Proj. Architect	韦 奔		专业负责 Special Field in Charge	阳秀明	阳秀明	校 对 Design Checked	宋振民	宋振民	设 计 Design	梁国垣	梁国垣	图 纸 Drawn		
审 定 Approved	李绍贵	李绍贵																						
审 核 Examined	韦 奔	韦 奔																						
项目负责 Proj. Architect	韦 奔																							
专业负责 Special Field in Charge	阳秀明	阳秀明																						
校 对 Design Checked	宋振民	宋振民																						
设 计 Design	梁国垣	梁国垣																						
图 纸 Drawn																								
图纸名称 Drawing title 二层平面图																								
<table><tr><td>图 别 Disc. STYLE</td><td>施工图</td><td>专 业 Discipline</td><td>建筑</td></tr><tr><td>设计编号 Design No.</td><td>L131201</td><td>比 例 Scale</td><td>1:100</td></tr><tr><td>图 号 Disc. No.</td><td>建施-09</td><td>日 期 Date</td><td>2025.07</td></tr></table>				图 别 Disc. STYLE	施工图	专 业 Discipline	建筑	设计编号 Design No.	L131201	比 例 Scale	1:100	图 号 Disc. No.	建施-09	日 期 Date	2025.07									
图 别 Disc. STYLE	施工图	专 业 Discipline	建筑																					
设计编号 Design No.	L131201	比 例 Scale	1:100																					
图 号 Disc. No.	建施-09	日 期 Date	2025.07																					