


建筑	ARCHITECTURE					
结构	STRUCTURE					
给排水	PUMPING					
暖通	MECHANICAL					
				电气	ELECTRICAL	
				弱电	TELECOM	
				总图	SITE PLAN	

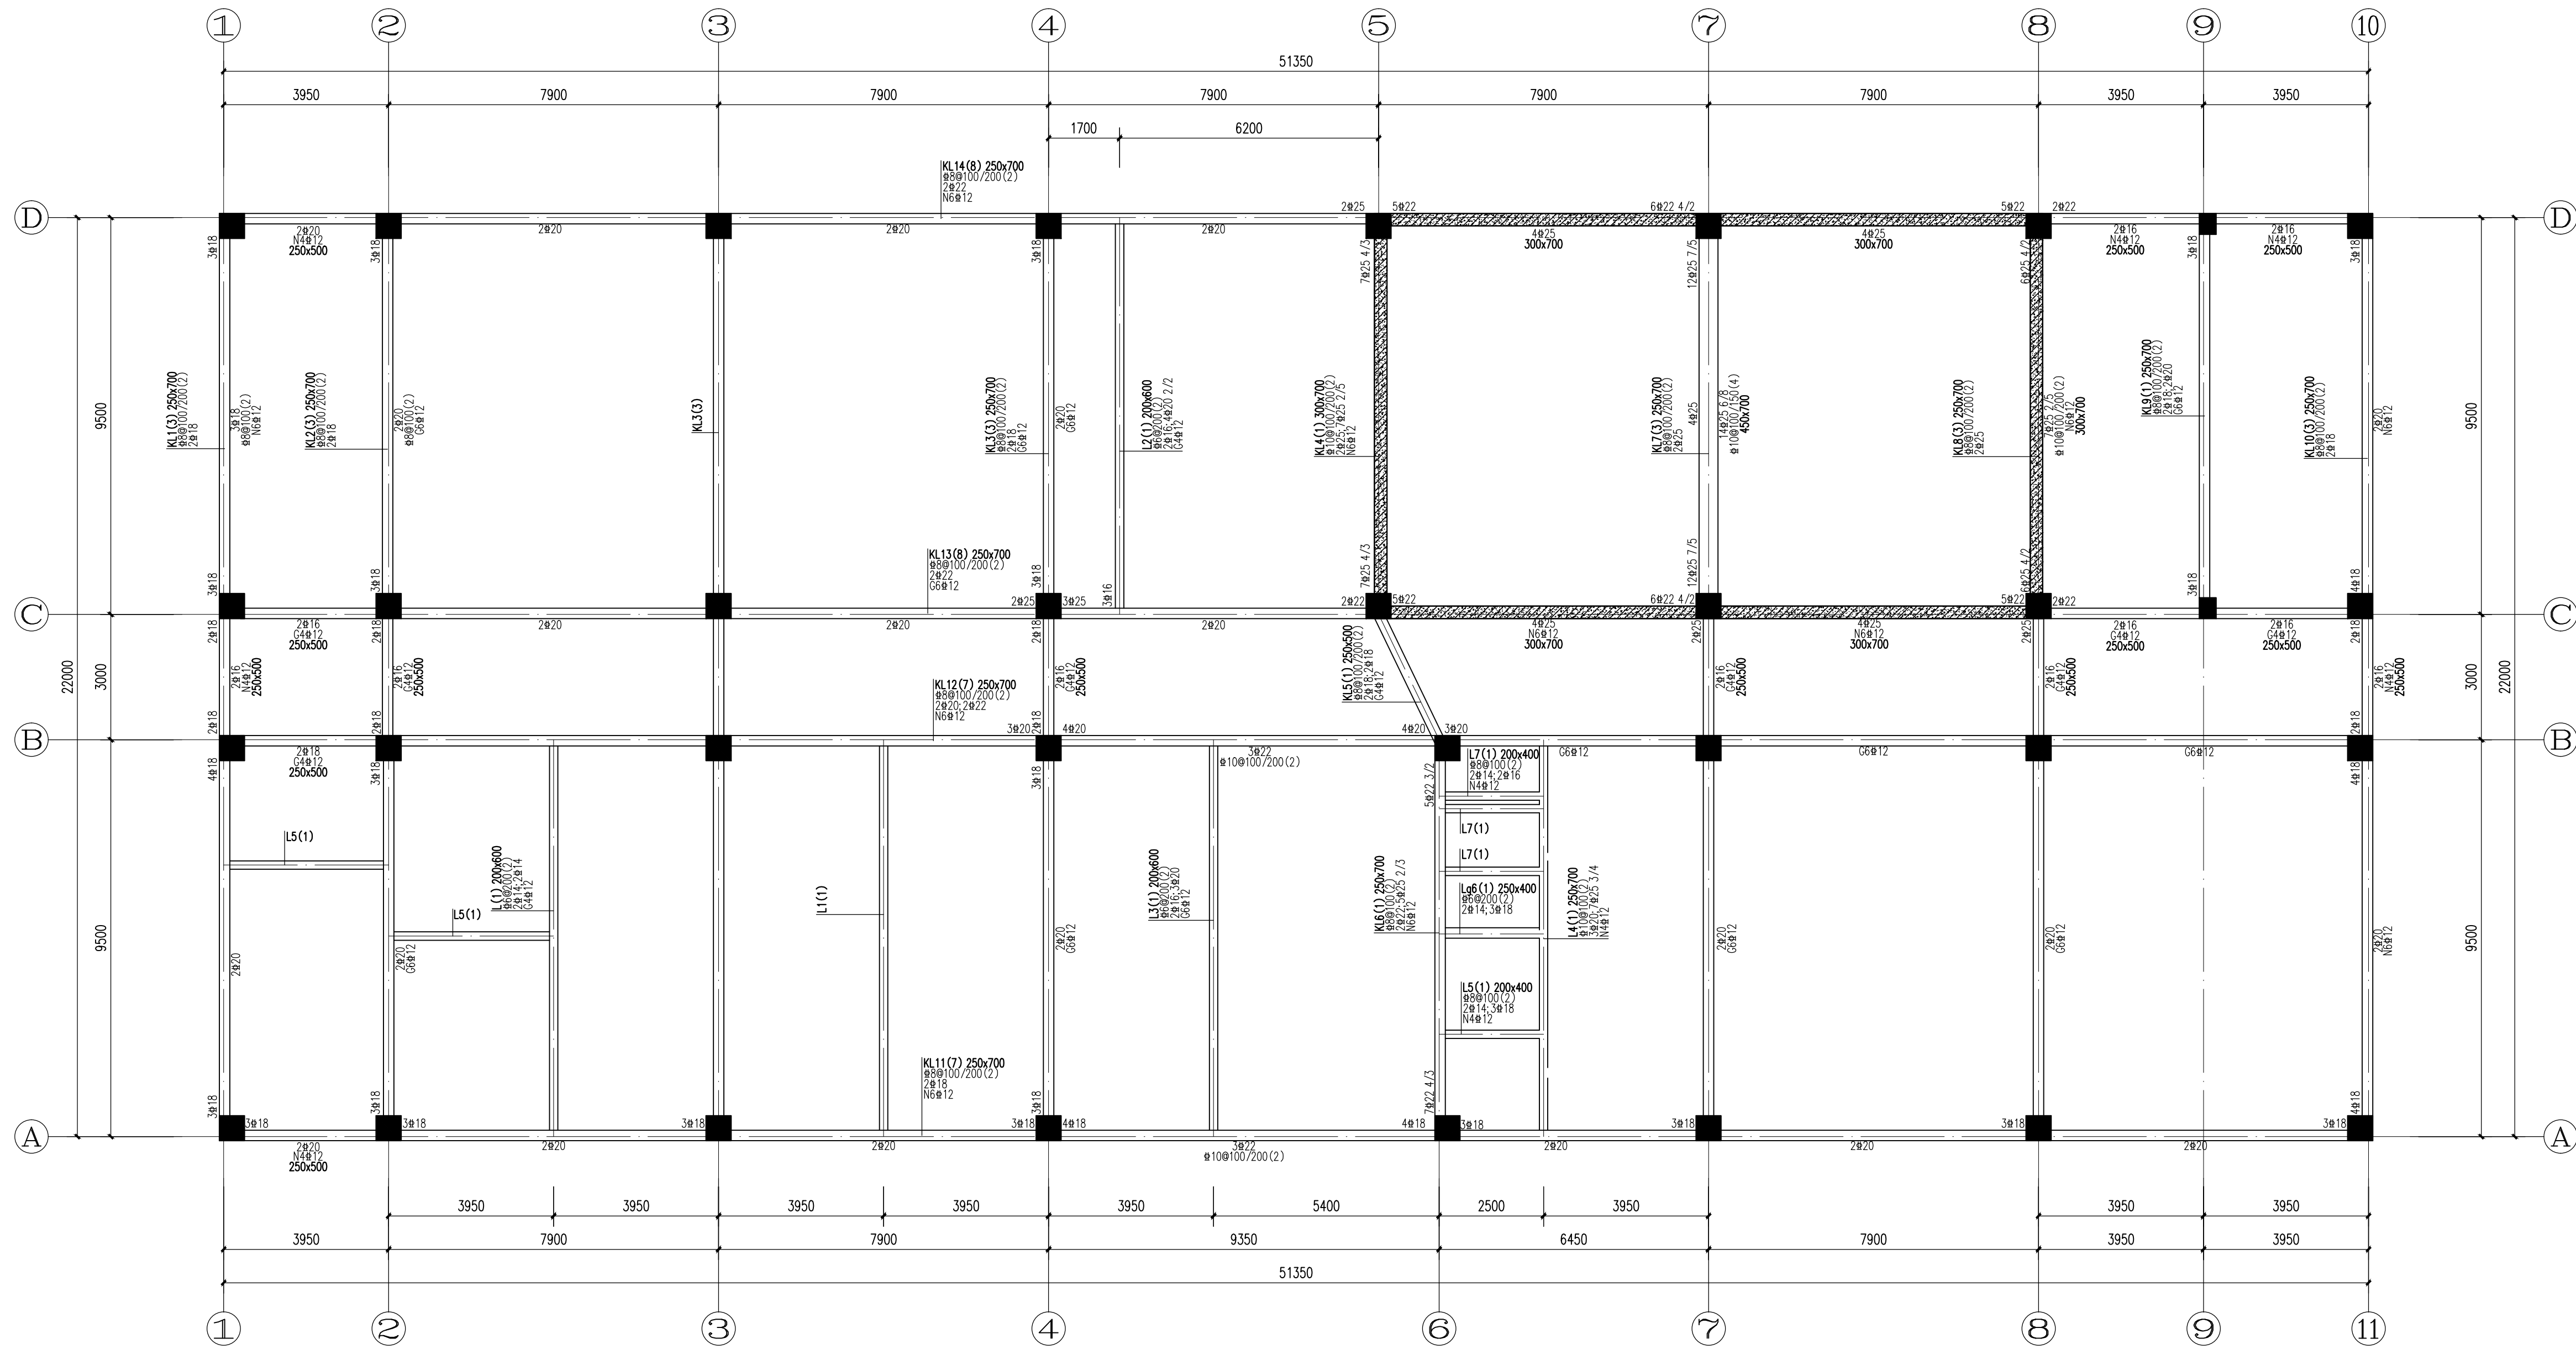

一层梁钢筋图 1:100

说明:

- 1、梁定位见结构平面图,未定位处为轴线居中或与墙、柱对齐,未注明梁顶标高同模板板标高。
- 2、主次梁相交处,并字梁及十字梁交叉处,梁端部正常设置,且在主梁、并字梁及十字梁相交处两个方向梁均加设附加箍筋,附加箍筋放数:直径同该梁端部箍筋,间距50;是悬挑上作用次梁时,在次梁一个侧是梁上设置直径同该梁端部箍筋3根,间距50;是悬挑上作用次梁时,在次梁一侧是悬挑上设置附加箍筋,附加箍筋放数:直径同该梁端部箍筋3根,间距50;未注明的吊钩为2倍12;附加吊钩及箍筋构造详见图集22G101-1。
- 3、楼梯间梁应密切结合楼梯详图施工,未注明楼梯梁端部配筋及定位详梯详图。
- 4、一端与柱相连、与另一端内相连的“KL、WKL”当有箍筋加密要求时,箍筋仅在靠近柱或另一端内相连端加密一倍,一端与柱相连的“L”,箍筋仅在靠近柱端加密,与柱连接节点按“KL”构造施工。
- 5、本图中次梁端部,无注明用细筋的抗震等级(设计标注,具体抗震等级按交接处应满足无注明用细筋抗震等级的要求)。
- 6、梁上部纵筋不满足锚固要求时,支锚处采用搭接(设计标注,具体锚固长度按交接处应满足无注明用细筋抗震等级的要求)。

楼梯屋面	26.400		梁(梁)	柱	梁	柱
屋面	23.400	3.000		三級	三級	
6	19.750	3.650				
5	16.150	3.600				
4	12.550	3.600				
3	8.950	3.600				
2	4.450	4.500				
1	-0.050	4.500				
基礎頂						
层号	标高(m)	层高(m)	混凝土等级	抗震等级		

结构层楼面标高

注:1、本工程嵌固端位于基础顶

 DESIGN WHAMPORA 广州黄埔建筑设计院有限公司 GUANGZHOU HUANGPU ARCHITECTURAL DESIGN INSTITUTE CO., LTD.					
□ 建筑工程设计甲级证书号：A244018920					
□ 城乡规划编制乙级证书号：粤自资规乙字224400022					
□ 工程勘察设乙级证书号：B244056666					
□ 市政行业设计乙级证书号：A244018920					
□ 风景园林设计乙级证书号：A244018920					
合作单位：					
图纸用途：					
所有图纸均为本公司的财产，未经许可不得复制、施工和向任何机构或个人提供。 此图未经同意时禁止在网络上发布。					
平面位置示意 Key Plan					
备注：					
注册章 Stamp for Certified					
工程设计出图专用章 Stamp for Engineering Design					
建设单位 Client 韶关市曲江区政府投资建设项目代建中心 工程名称 Proj. Name 韶关市曲江区委党校基础设施建设项目 子项名称 Sub-Proj. Name					
审 定 Approved	李绍贵				
审 核 Examined	聂红林				
项目负责人 Proj. Architect	韦 奔				
专业负责 Special Field in Charge	陆作聪				
校 对 Design Checked	陆作聪				
设 计 Design	应东北				
制 图 Draw	应东北				
图纸名称 Drawing title 一层梁钢筋图					
图 别 Dwg. STYLE	施工图	专 业 Discipline	结 构		
设计编号 Design NO.		比 例 Scale	1:100		
图 号 Dwg. NO.	结施-12	日 期 Date	2025.07		