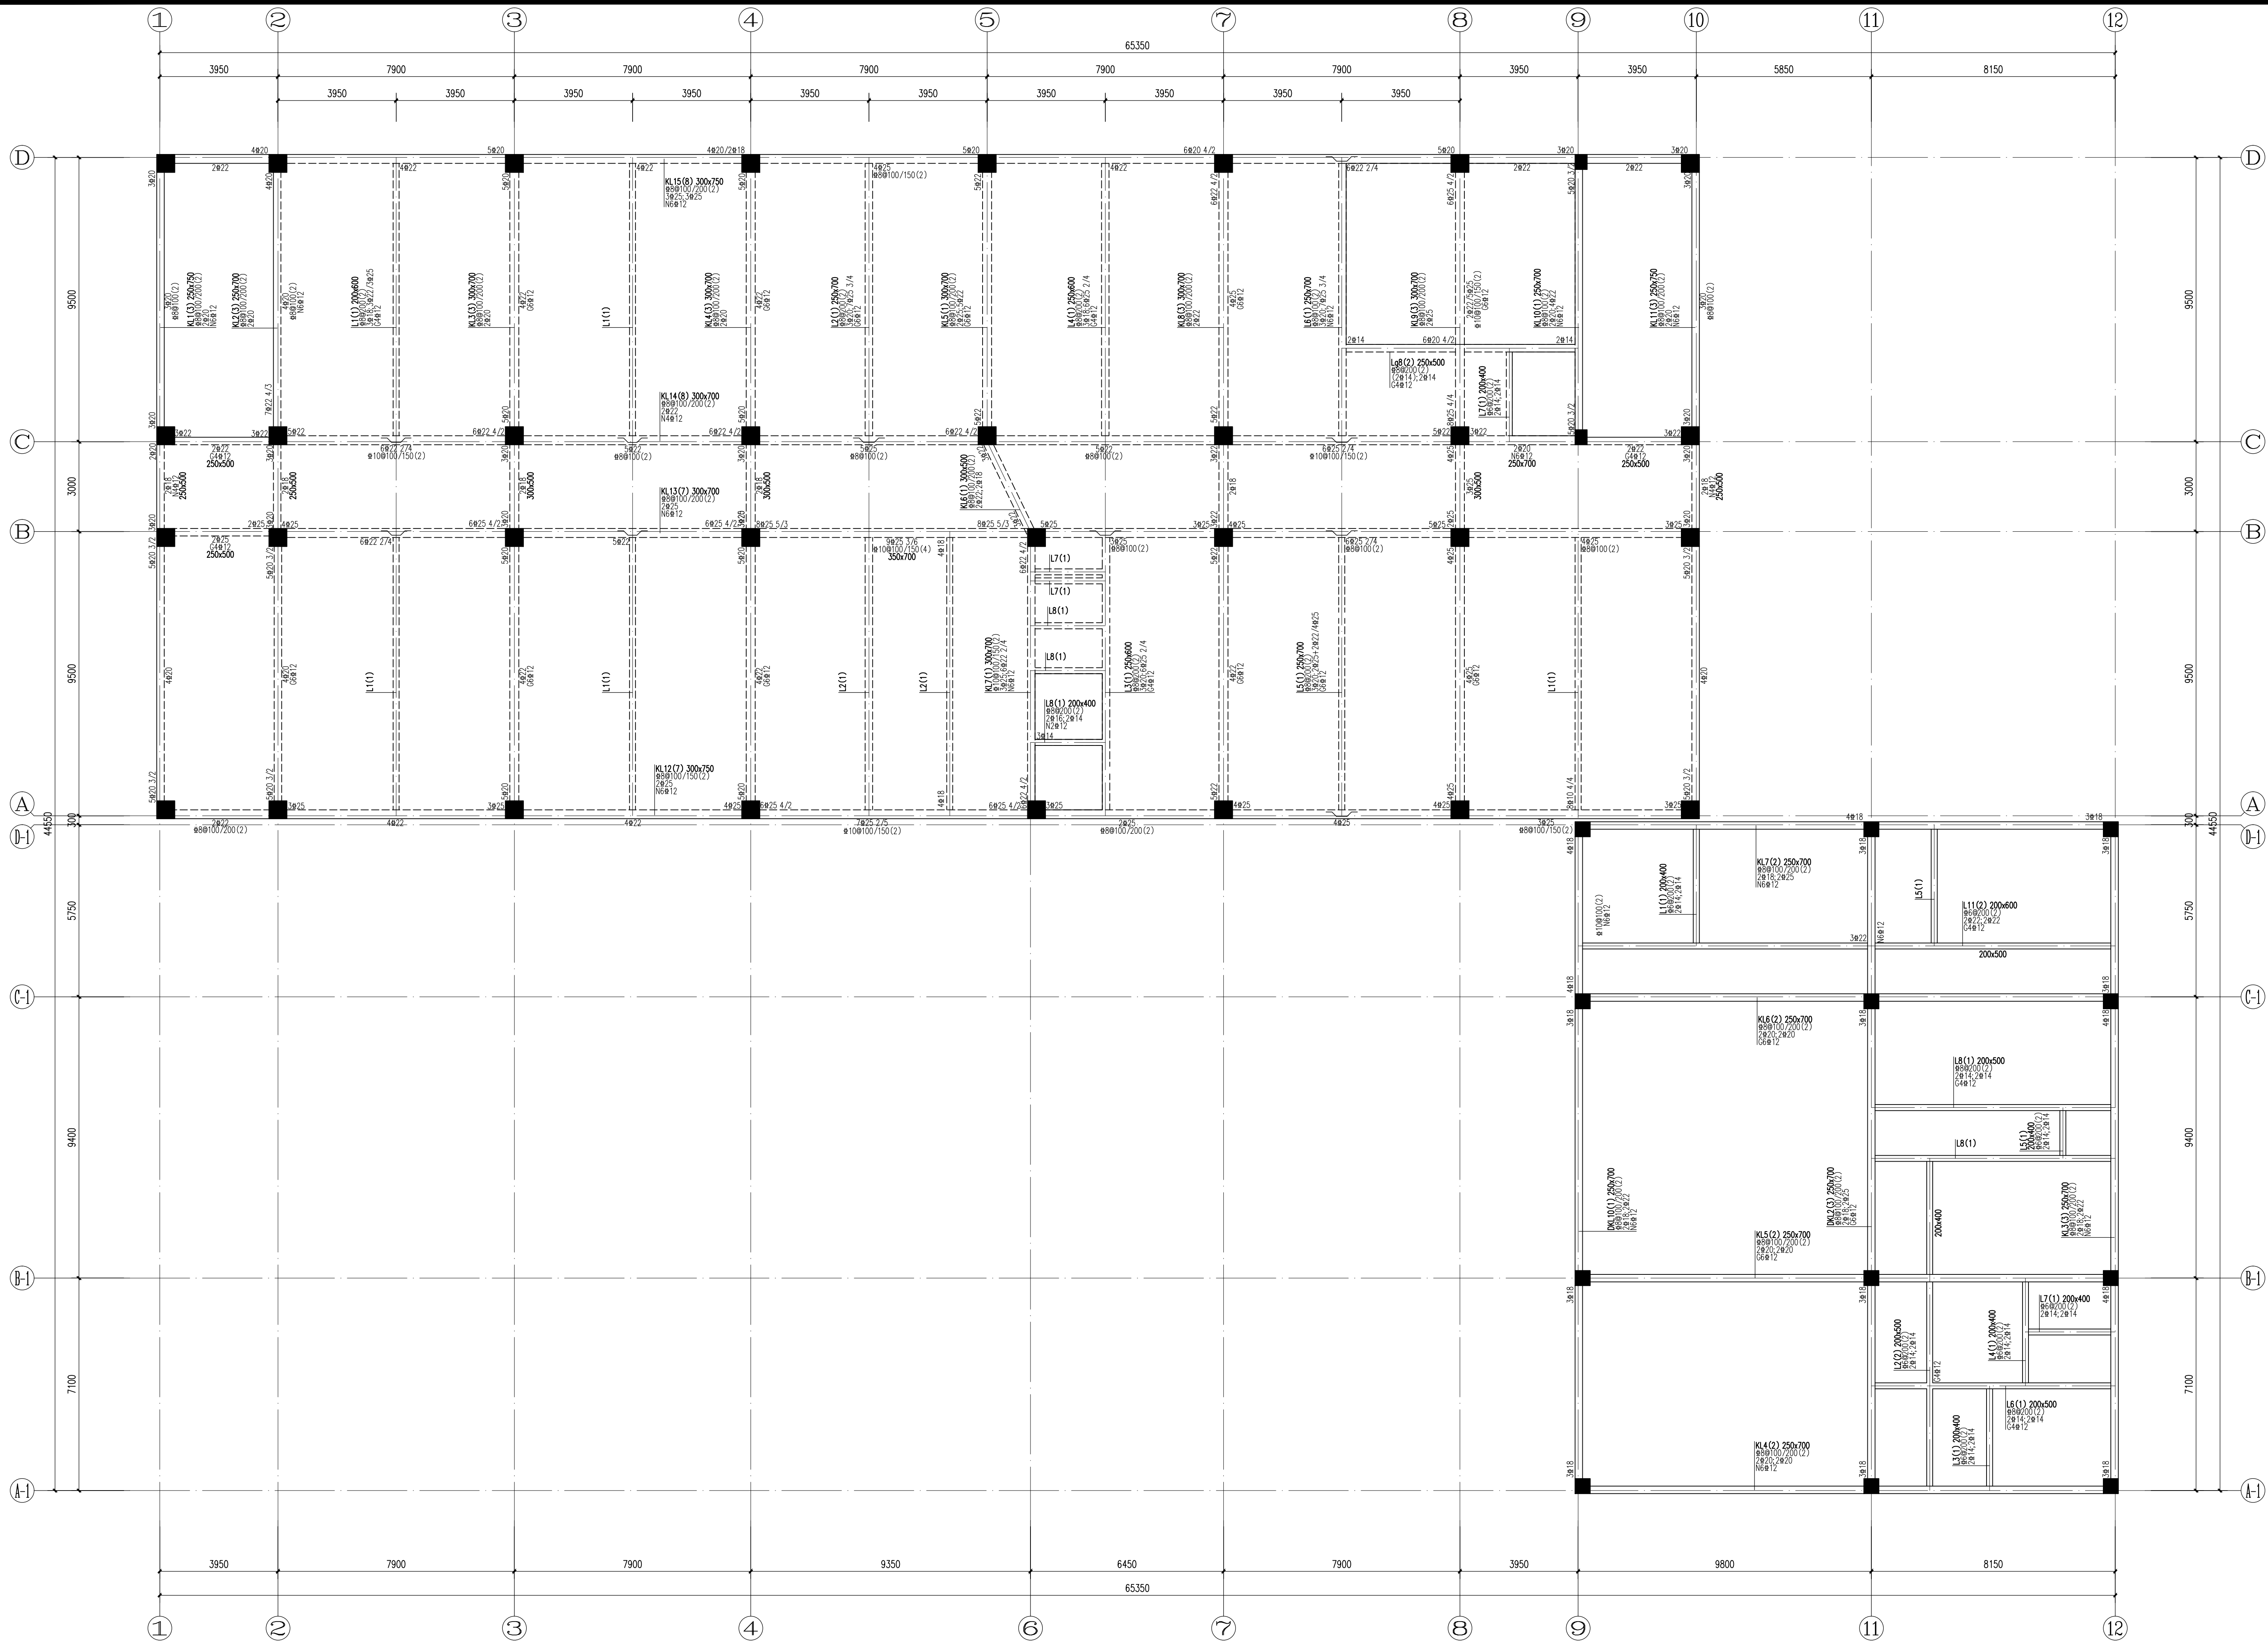


建筑	ARCHITECTURE
结构	STRUCTURE
给排水	PLUMBING
暖通	MECHANICAL



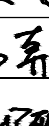
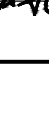
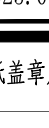
楼梯屋面	26.400		梁(墩)	柱	梁	柱
屋面	23.400	3.000				
6	19.750	3.650				
5	16.150	3.600		C30		
4	12.550	3.600				
3	8.950	3.600		C30		三級
2	4.450	4.500		C35		三級
1	-0.050	4.500		C40		
基础项						
层号	标高(m)	层高(m)	混凝土等级	抗震等级		

结构层楼面标高

注: 1、本工程景观围墙位于基础顶

说明:

- 1、定位点见结构平面图, 定位点处为轴线居中或与墙、柱过火, 未注明梁顶标高同板结构标高。
- 2、主次梁相交处, 并字梁及十字梁交叉处, 梁端部正弯矩设计值; 且主梁、并字梁及十字梁相交处两个方向梁均设置附加箍筋, 附加箍筋数量, 直段同梁端部弯矩值, 间距5D, 悬挑梁上作用点梁时, 在次梁一侧, 在次梁顶部上设置直段同梁端部弯矩值, 间距5D, 悬挑梁上作用点梁时, 在次梁一侧设置附加箍筋, 附加箍筋数量, 直段同梁端部弯矩值, 间距5D; 未注明的吊钩为2D12;
- 3、梯间梁加密应严格执行梯间详图施工, 未注明梯间梁加密及定位点详图详图。
- 4、一端与柱相连、与墙平齐的边梁、K、WKL(当一端为悬挑梁时), 悬挑梁在靠近柱梁平面内锚固一端锚固, 一端与柱相连的K、WKL, 悬挑梁在靠近柱端, 与柱连接长度 $\geq K$ 、锚固长度。
- 5、上跨下梁交接处, 充分利用锚固的柱头进行锚固, 当锚固及搭接长度均满足充分利用钢筋抗拉强度时的要求。
- 6、地上地下梁交接处, 充分利用锚固的柱头, 支头充分利用锚固(如图册中第4页)。

 DESIGN WHAMBOA 广州黄埔建筑设计院有限公司 GUANGDONG HUANGPU ARCHITECTURAL DESIGN INSTITUTE CO., LTD. ☐ 建筑工程设计甲级证书号: A244018920 ☐ 城乡规划编制乙级证书号: 粤自资规乙字22440022 ☐ 工程勘察设计乙级证书号: B240566666 ☐ 市政行业设计乙级证书号: A244018920 ☐ 风景园林设计乙级证书号: A244018920			
合同单位:			
图纸用途:			
所有图纸均须与本人亲自审核产生,不得由他人代复审核,通过单位校审盖章后方可出图,否则与本人无关。 此图在出图前须经本人亲自审核:			
平面位置示意 Key Plan			
附注:			
注册章 Stamp for Certified			
工程设计出图专用章 Stamp for Engineering Design			
建设单位 Client:			
韶关市曲江区政府投资建设项目代建中心			
工程名称 Proj. Name			
韶关市曲江区委党校基础设施建设项目			
子项目名称 Sub-Project Name			
审核			
审 定 Approved	李绍贵		
审 核 Examined	聂红林		
项目负责人 Proj. Architect	李 奔		
专业负责 Special Field in Charge	陆作聪		
校 对 Design Checked	陆作聪		
设 计 Design	应东北		
制 图 Draw	应东北		
图纸名称 Drawing title			
二层梁钢筋图			
图 例 DWG. STYLE	施工图	专 业 Discipline	结 构
设计编号 Design No.		比 例 Scale	1:100
图 号 DWG. No.	结施-13	日 期 Date	2025. 07

二层梁钢筋图 1:100