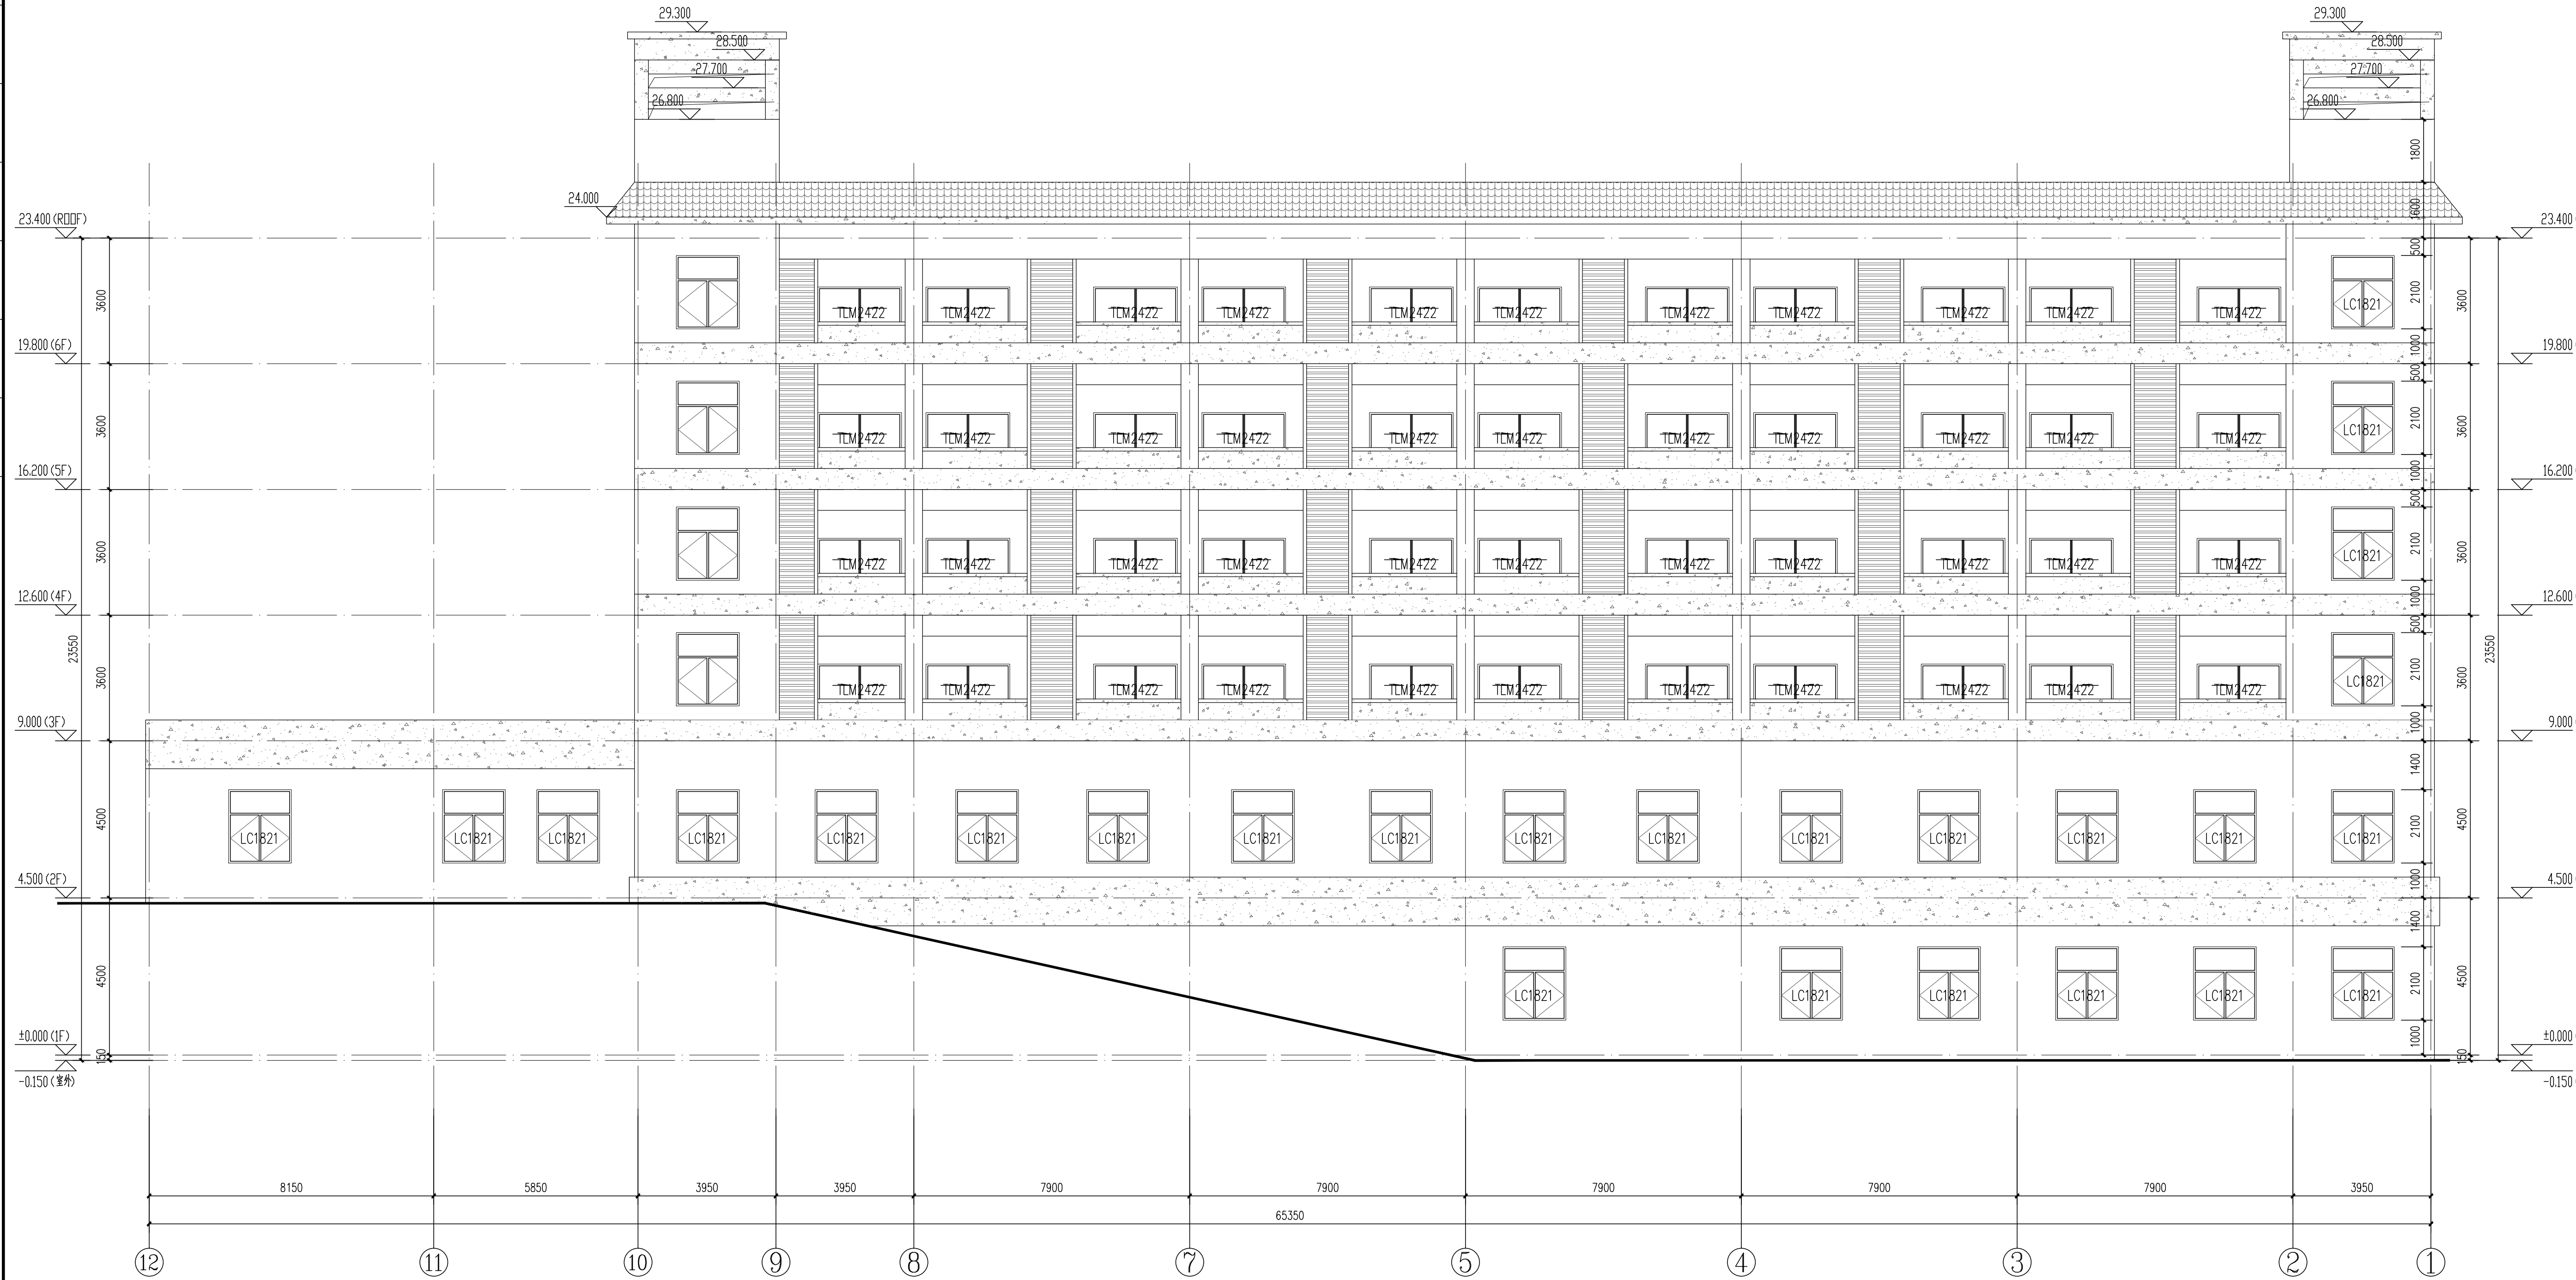


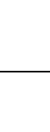
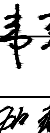
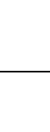
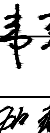
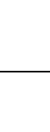
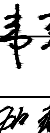
建筑	ARCHITECTURE			电气	ELECTRICAL
结构	STRUCTURE			弱电	TELECOM
给排水	PLUMBING			总图	SITE PLAN
暖通	MECHANICAL				



⑫-①轴立面图 1:100

外墙立面材料图例:

	砖红色真石漆外墙
	白色真石漆外墙
	黑色平瓦

 DESIGN WIHAMPOA 广州黄埔建筑设计院有限公司 HUANGZHOU HUANGPU ARCHITECTURAL DESIGN INSTITUTE CO., LTD ☐ 建筑工程设计甲级证书号: A244018920 ☐ 城乡规划编制乙级证书号: 粤自资规乙字22440022 ☐ 工程勘察设计乙级证书号: B244056666 ☐ 市政行业设计乙级证书号: A244018920 ☐ 风景园林设计乙级证书号: A244018920 合作单位: REDA 3 图纸用途: 所有图纸经本设计公司审核后, 必须经不可变更审批, 施工时如发生任何变更须经设计审批同意并加盖公章, 否则造成任何损失由使用者自行承担后果! (5F) (5F) Key Plan (4F) (3F) (2F) (1F) (室外) 注册章 Stamp for Certified 工程设计由陈专用章 Stamp for Engineering Design 建设单位 Client 韶关市曲江区政府投资建设项目代建中心 工程名称 Proj. Name 韶关市曲江区委党校基础设施建设项目 子项名称 Sub-Project Name <table><tr><td>审 定 DRG. STYLE</td><td>李绍贵</td><td></td></tr><tr><td>审 核 Examined</td><td>韦 奔</td><td></td></tr><tr><td>项目负责 Proj. Architect</td><td>韦 奔</td><td></td></tr><tr><td>专业负责 Special Field in Charge</td><td>阳秀明</td><td></td></tr><tr><td>校 对 Design Checked</td><td>宋振民</td><td></td></tr><tr><td>设 计 Design</td><td>梁国垣</td><td></td></tr><tr><td>期 图 Drawn</td><td></td><td></td></tr></table> 图纸名称 Drawing title ②-①立面图 <table><tr><td>图 别 DRG. STYLE</td><td>施工图</td><td>专 业 Discipline</td><td>建筑</td></tr><tr><td>设计编号 Design NO.</td><td>L131201</td><td>比 例 Scale</td><td>1:100</td></tr><tr><td>图 号 DRG. NO.</td><td>建施-14</td><td>日 期 Date</td><td>2025. 07</td></tr></table>				审 定 DRG. STYLE	李绍贵		审 核 Examined	韦 奔		项目负责 Proj. Architect	韦 奔		专业负责 Special Field in Charge	阳秀明		校 对 Design Checked	宋振民		设 计 Design	梁国垣		期 图 Drawn			图 别 DRG. STYLE	施工图	专 业 Discipline	建筑	设计编号 Design NO.	L131201	比 例 Scale	1:100	图 号 DRG. NO.	建施-14	日 期 Date	2025. 07
审 定 DRG. STYLE	李绍贵																																			
审 核 Examined	韦 奔																																			
项目负责 Proj. Architect	韦 奔																																			
专业负责 Special Field in Charge	阳秀明																																			
校 对 Design Checked	宋振民																																			
设 计 Design	梁国垣																																			
期 图 Drawn																																				
图 别 DRG. STYLE	施工图	专 业 Discipline	建筑																																	
设计编号 Design NO.	L131201	比 例 Scale	1:100																																	
图 号 DRG. NO.	建施-14	日 期 Date	2025. 07																																	