



建筑	ARCHITECTURE					
结构	STRUCTURE					
给排水	PUMPING					
暖通	MECHANICAL					
				电气	ELECTRICAL	
				弱电	TELECOM	
				总图	SITE PLAN	

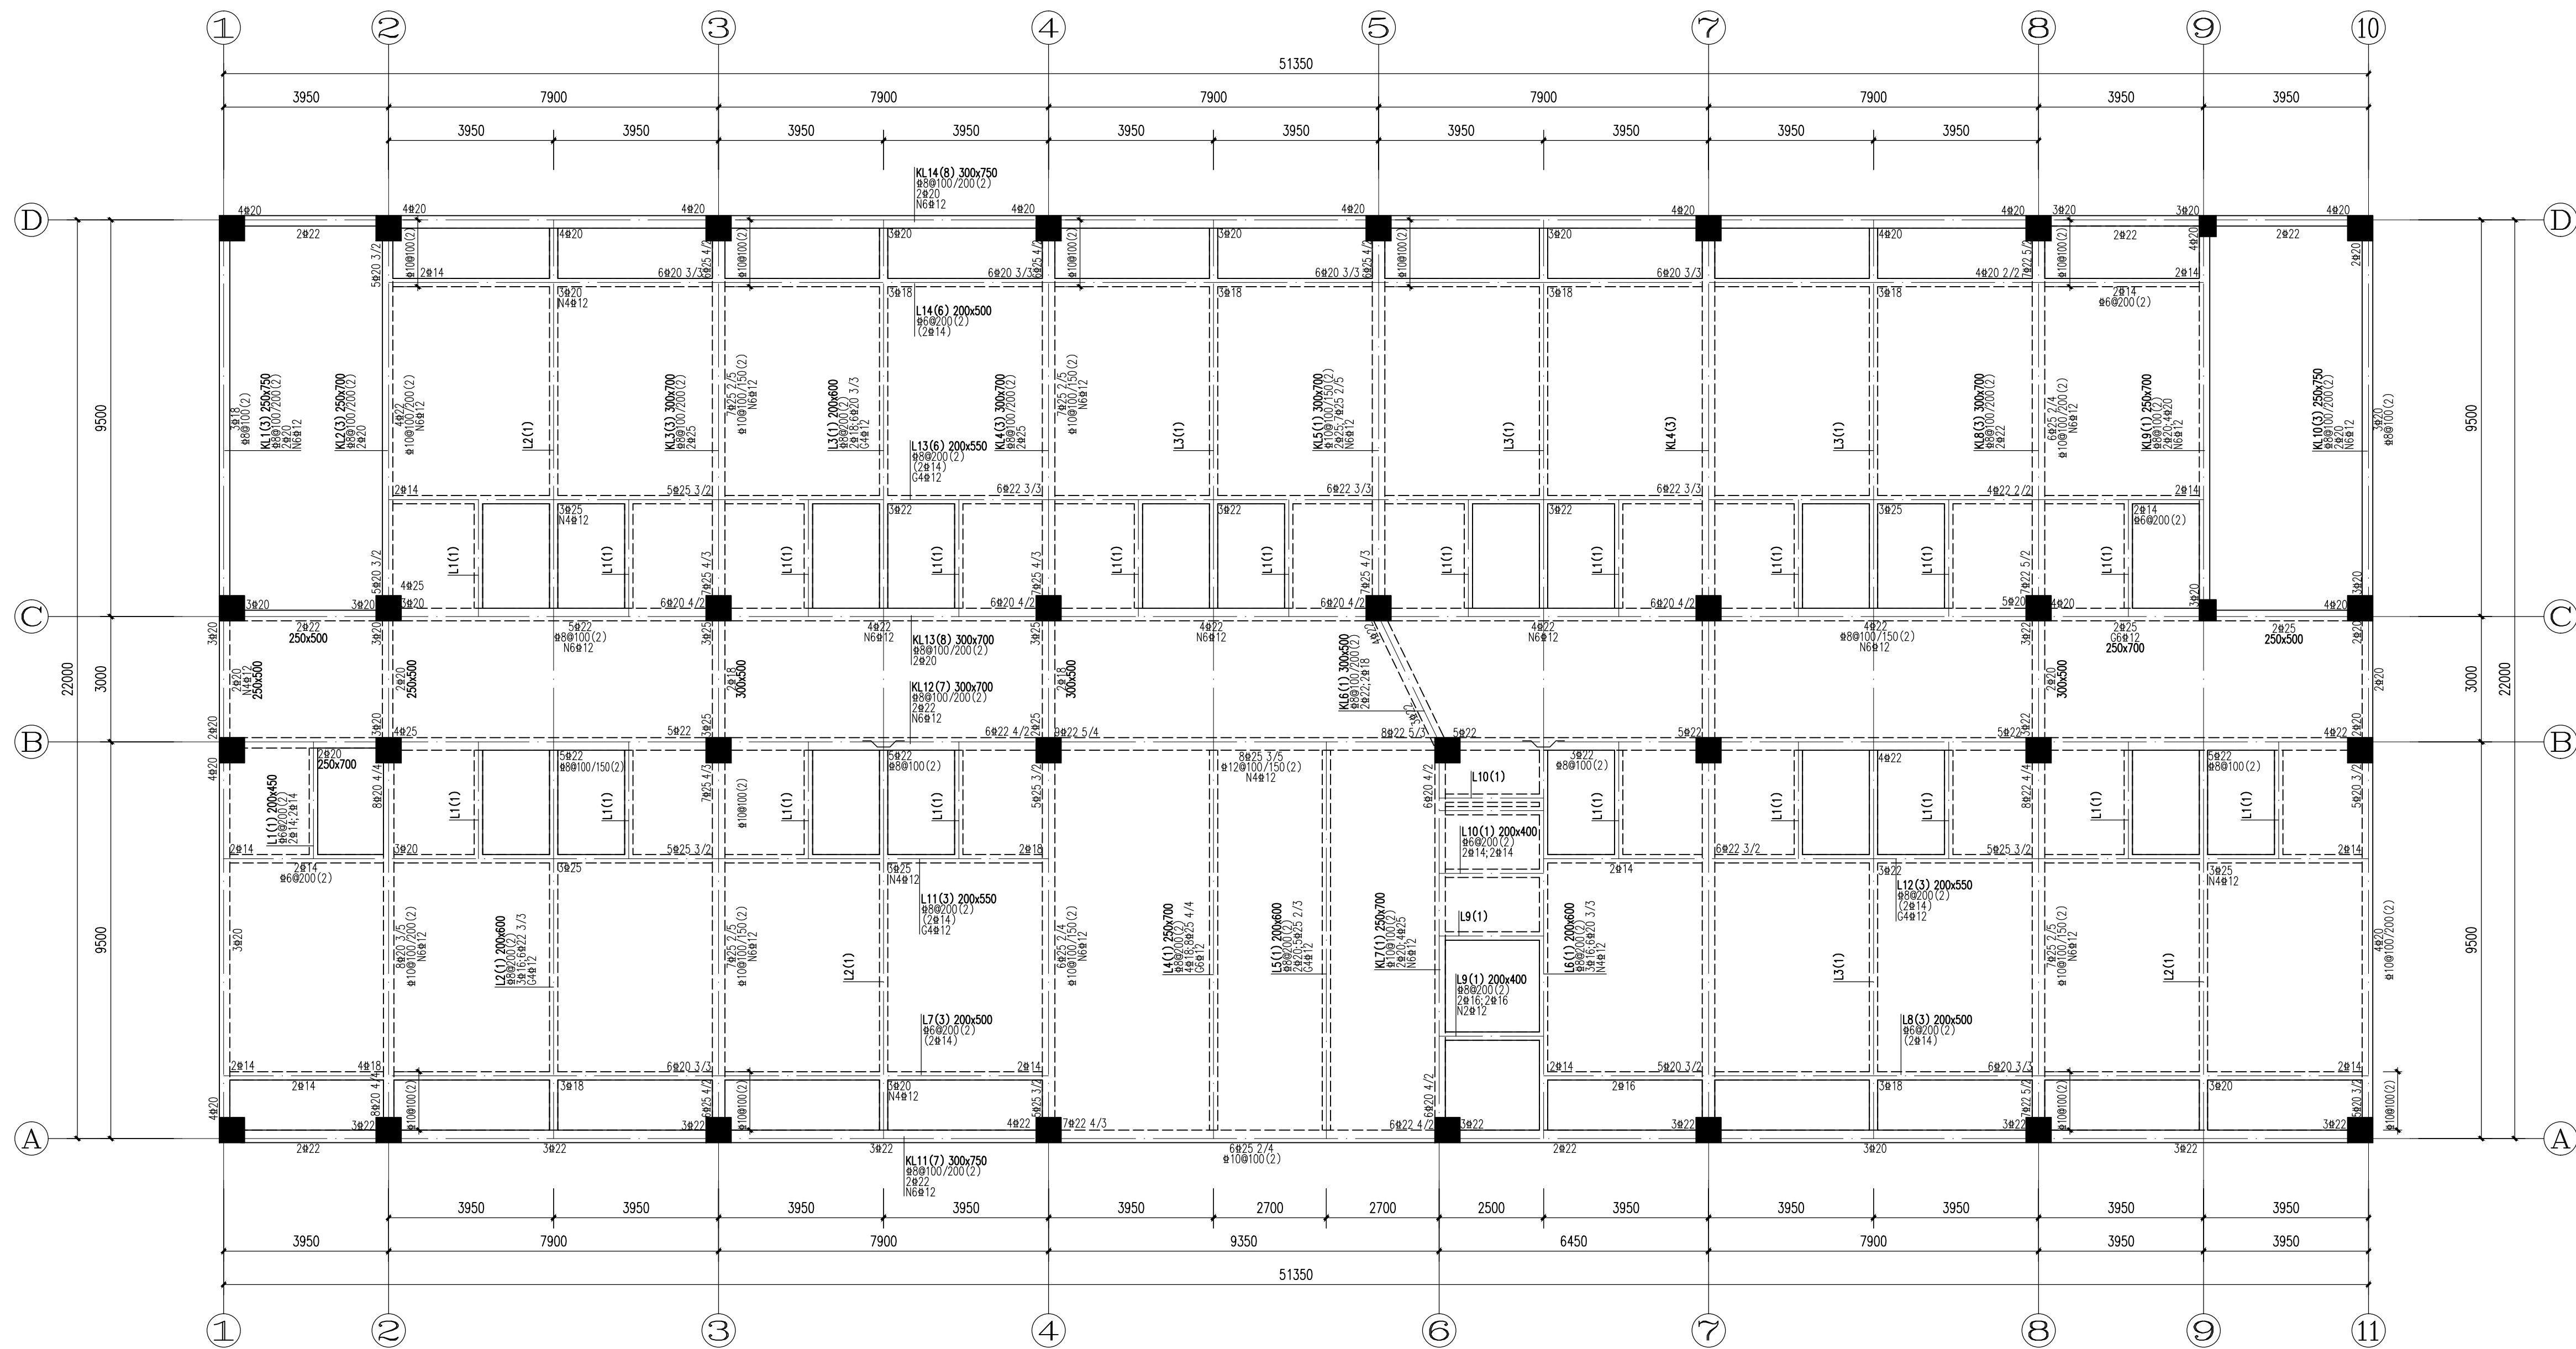

四~六层梁钢筋图 1:100

说明:

- 1、定位点见结构平面图,未定位处为轴线居中或与墙、柱对齐,未注明梁顶标高同板板标高。
- 2、主次梁相交处,并字梁及十字梁交叉处,梁端部正常设置,且在主梁、并字梁及十字梁相交处两个方向梁上均应设置附加箍筋,附加箍筋加密。直径同梁端部箍筋3根,间距50;悬挑梁上作用次梁时,在次梁一个侧梁端上设置直径同梁端部箍筋3根,间距50;悬挑梁上作用次梁时,在次梁一侧是梁端上设置附加箍筋,附加箍筋加密。直径同梁端部箍筋3根,间距50;未注明的吊钩为2倍12;附加吊筋及箍筋构造详图见22G101-1。
- 3、梯楼间梁应密切结合梯楼详图施工,未注明梯楼间梁筋及定位点梯楼详图。
- 4、一端与柱相连、与墙平面内相连接的“KL、WKL”当有加密要求时,箍筋仅在靠近柱或墙平面内相连墙一端加密,一端与柱相连的“L”箍筋仅在靠近柱端加密,与柱连接节点按“KL”构造施工。
- 5、主梁中次梁处,充分利用钢筋的抗拉强度(进行设计,其锚固长度按受拉锚固长度充分利用钢筋抗拉强度时的要求。
- 6、梁上部纵筋不满足锚固要求时,长度处采用搭接(设计详图,搭接长度按受拉锚固长度充分利用钢筋抗拉强度时的要求)。

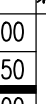楼梯屋面	26.400		梁(数)	柱	梁	柱	
屋面	23.400	3.000					
6	19.750	3.650					
5	16.150	3.600					
4	12.550	3.600					
3	8.950	3.600					
2	4.450	4.500					
1	-0.050	4.500					
	基础顶						
层号	标高(m)	层高(m)	混凝土等级	抗震等级			

结构层楼面标高

注:1、本工程嵌固端位于基础顶

 DESIGN WHAMPORA 广州黄埔建筑设计院有限公司 GUANGZHOU HUANGPU ARCHITECTURAL DESIGN INSTITUTE CO., LTD.					
□ 建筑工程设计甲级证书号：A244018920					
□ 城乡规划编制乙级证书号：粤自资规乙字224400022					
□ 工程勘察设乙级证书号：B244056666					
□ 市政行业设计乙级证书号：A244018920					
□ 风景园林设计乙级证书号：A244018920					
合作单位：					
图纸用途：					
所有图纸均为本公司的财产，未经许可不得复制或施工并应按照规定编号于中间透明胶纸背面粘贴。 此图未经同意时禁止在外部使用。					
平面位置示意 Key Plan					
备注：					
注册章 Stamp for Certified					
工程设计出图专用章 Stamp for Engineering Design					
建设单位 Client 韶关市曲江区政府投资建设项目代建中心 工程名称 Proj. Name 韶关市曲江区委党校基础设施建设工程目 子项名称 Sub-Proj. Name					
审 定 Approved	李绍贵				
审 核 Examined	聂红林				
项目负责人 Proj. Architect	韦 奔				
专业负责 Special Field in Charge	陆作聪				
校 对 Design Checked	陆作聪				
设 计 Design	应东北				
制 图 Drawn	应东北				
图纸名称 Drawing title 四~六层梁钢筋图					
图 别 Dwg. STYLE	施工图	专 业 Discipline	结 构		
设计编号 Design NO.		比 例 Scale	1:100		
图 号 Dwg. NO.	结施-15	日 期 Date	2025.07		