


	建筑	电气	
	结构	弱电	
	给排水	总图	
	暖通		

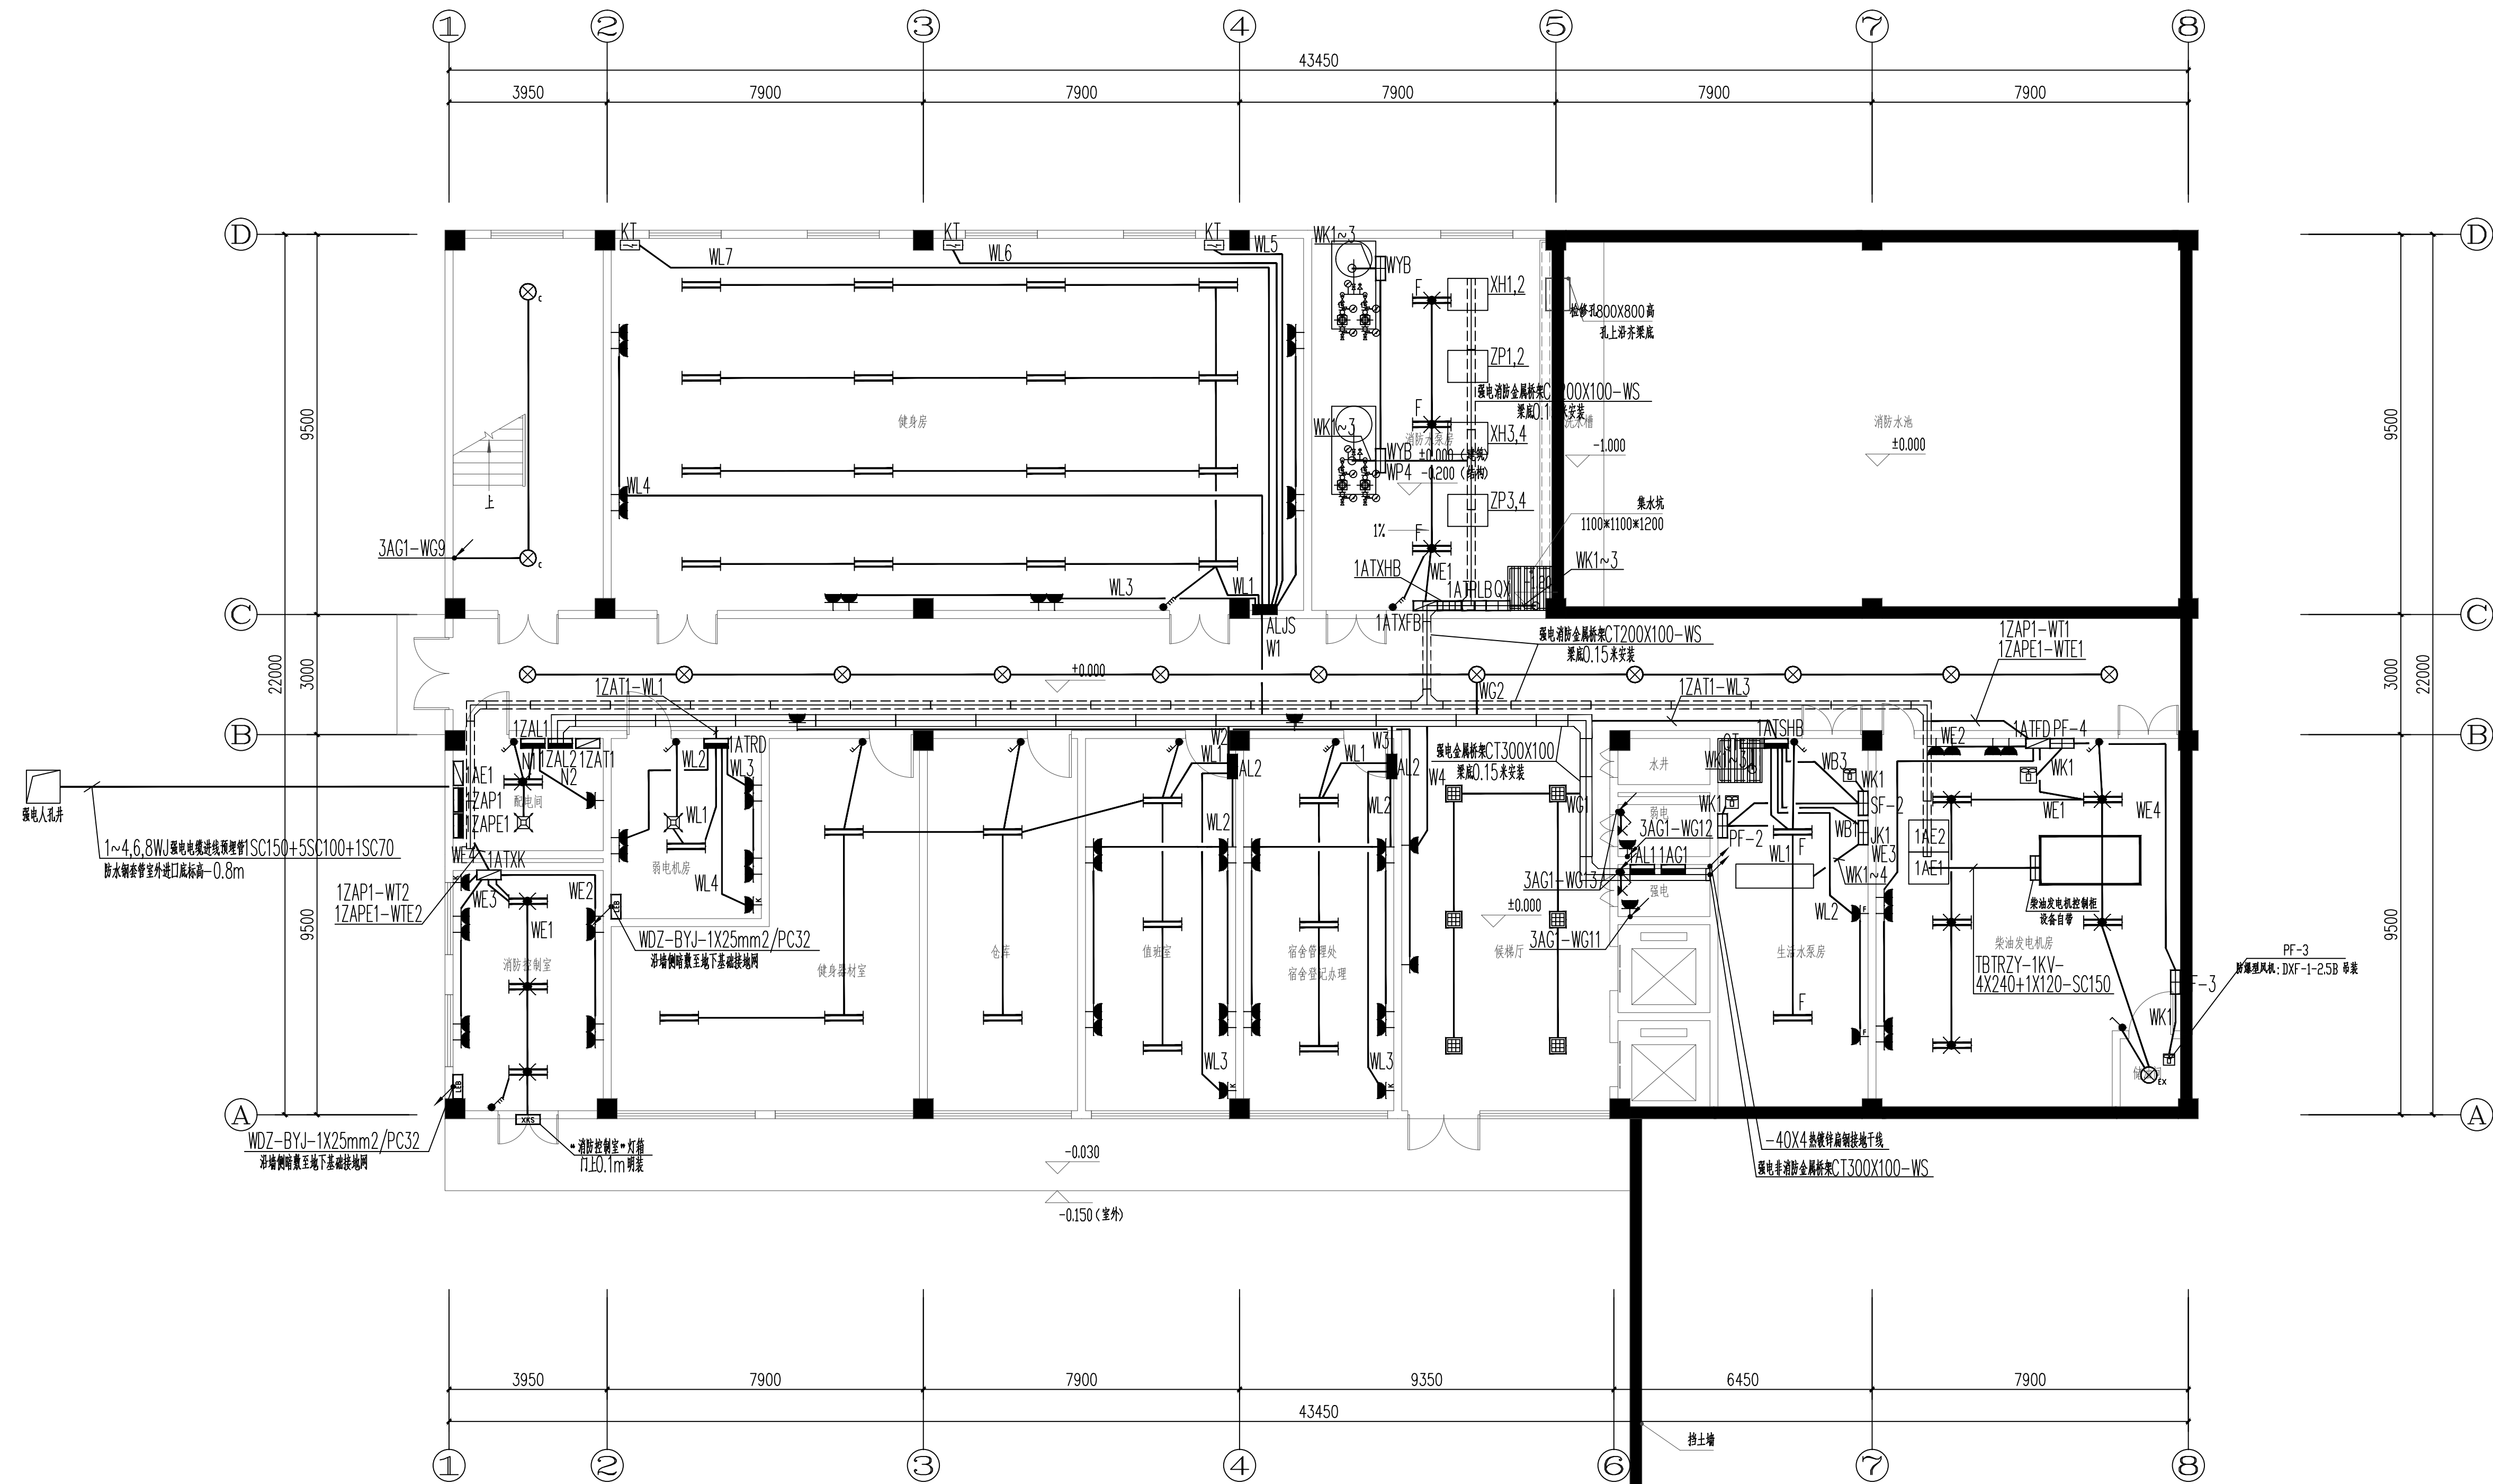

一层电气平面图 1:100

YIP DESIGN WHAMPOA 广州黄埔建筑设计院有限公司 GUANGZHOU HUANGPU ARCHITECTURAL DESIGN INSTITUTE CO., LTD. □ 建筑工程设计甲级证书号：A244018920 □ 城乡规划编制乙级证书号：粤自资规乙字22440022 □ 工程勘察设计乙级证书号：B244056666 □ 市政行业设计乙级证书号：A244018920 □ 风景园林设计乙级证书号：A244018920 合作单位： 图纸用途： 所有图纸均为本公司制作，未经许可不得复制、翻印或作他用。对图章号于半句钟内提供修改意见，此图本司保留对多次不合理的意见。 平面位置示意 Key Plan 备注： 注册章 Stamp for Certified 工程设计出图专用章 Stamp for Engineering Design 建设单位 Client 韶关市曲江区政府投资建设项目代建中心 项目名称 Proj. Name 韶关市曲江区党校基础设施建设项目 子项名称 Sub-Proj. Name 审 定 Approved 李绍贵 审 核 Examined 李禄庆 项目负责人 Proj. Architect 韦 奔 专业负责 Special Field in Charge 王旭枫 校 对 Design Checked 王旭枫 设 计 Scale 罗若辉 制 图 Drawn 图纸名称 Drawing title 一层电气平面图 图 别 DMC_STYLE 施工图 专 业 Discipline 电 气 设计编号 Design No. L131201 比 例 Scale 1:100 图 号 DMS_No. 电施--22 日 期 Date 2025.07					
--	--	--	--	--	--