
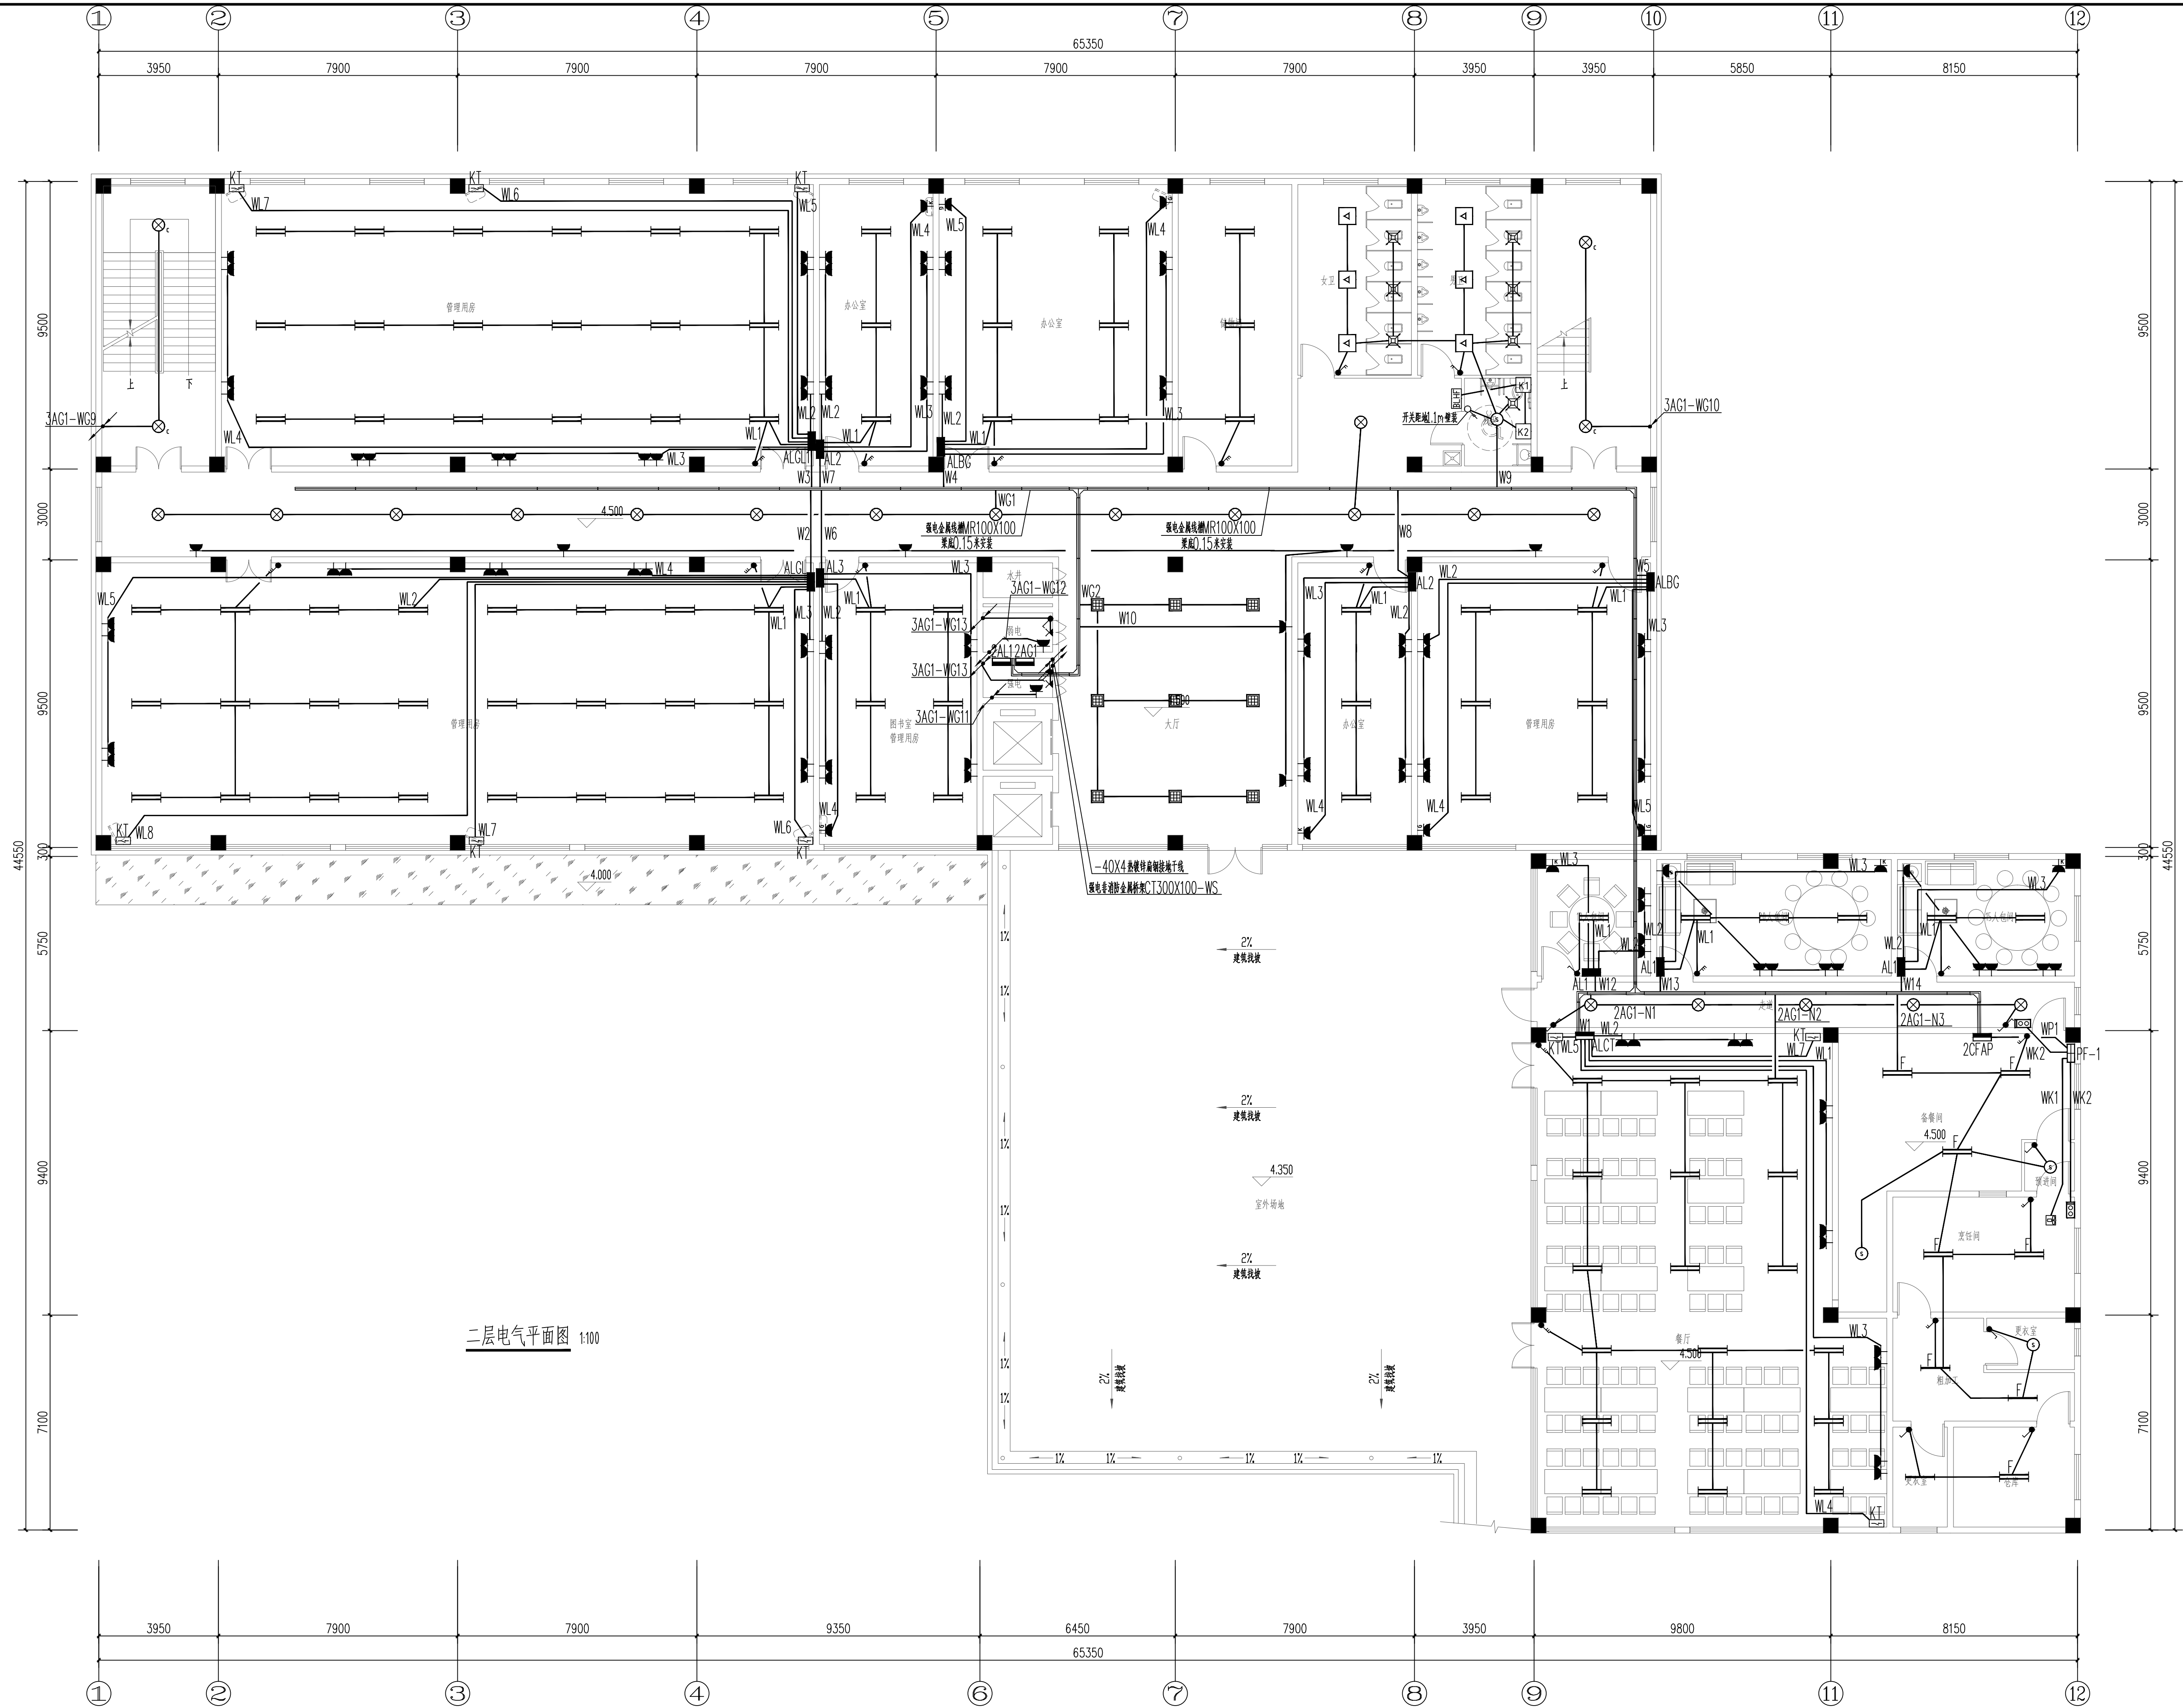


|     |    |    |  |
|-----|----|----|--|
| 建筑  | 电气 | 电气 |  |
| 结构  | 弱电 | 弱电 |  |
| 给排水 | 总图 | 总图 |  |
| 暖通  |    |    |  |

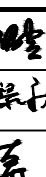

|   |         |                                                                                       |         |
|---|---------|---------------------------------------------------------------------------------------|---------|
| <div style="text-align:center;"><br/>DESIGN<br/>WHAMPOA</div> <div style="text-align:center;">广州黄埔建筑设计院有限公司<br/><small>HUANGPU ARCHITECTURAL DESIGN INSTITUTE CO., LTD.</small></div> <div><div><input type="checkbox"/> 建筑工程设计甲级证书号: A244018920</div><div><input type="checkbox"/> 城乡规划编制乙级证书号: 粤自资规乙字22440022</div><div><input type="checkbox"/> 工程勘察设计乙级证书号: B244056666</div><div><input type="checkbox"/> 市政行业设计乙级证书号: A244018920</div><div><input type="checkbox"/> 风景园林设计乙级证书号: A244018920</div></div> |         |                                                                                       |         |
| 合作单位:   |         |                                                                                       |         |
| 图纸用途:<br><small>本图仅供作为本合同附件使用。本合同可不带复制权,属乙方按合同期限交付上图中这项服务并附赠。<br/>此图在有效期内可多次用于其他项目。</small>   |         |                                                                                       |         |
| 平面位置示意 Key Plan   |         |                                                                                       |         |
| 附注:   |         |                                                                                       |         |
|   |         |                                                                                       |         |
| 注册章 Stamp for Certified   |         |                                                                                       |         |
| 工程设计出图专用章 Stamp for Engineering Design   |         |                                                                                       |         |
| 建设单位 Client<br>韶关市曲江区政府投资建设项目代建中心<br>工程名称 Proj. Name<br>韶关市曲江区党校基础设施建设项目<br>子项名称 Sub-Project Name   |         |                                                                                       |         |
| 审 定<br>Approved   | 李绍贤     |  |         |
| 审 核<br>Examined   | 李禄庆     |                                                                                       |         |
| 项目负责人<br>Proj. Architect   | 韦 奔     |                                                                                       |         |
| 专业负责<br>Special Field in Charge   | 王旭枫     |                                                                                       |         |
| 校 对<br>Design Checked   | 王旭枫     |                                                                                       |         |
| 设 计<br>Design   | 罗若辉     |  |         |
| 明 图<br>Drawn   |         |                                                                                       |         |
| 图纸名称 Drawing title<br><br>二层电气平面图   |         |                                                                                       |         |
| 图 别<br>DMG_STYLE   | 施工图     | 专 业<br>Discipline                                                                     | 电 气     |
| 设计编号<br>Design No.   | L131201 | 比 例<br>Scale                                                                          | 1:100   |
| 图 号<br>DMG_No.   | 电施—23   | 日 期<br>Date                                                                           | 2025.07 |