


建筑	电气	
结构	弱电	
给排水	总图	
暖通		

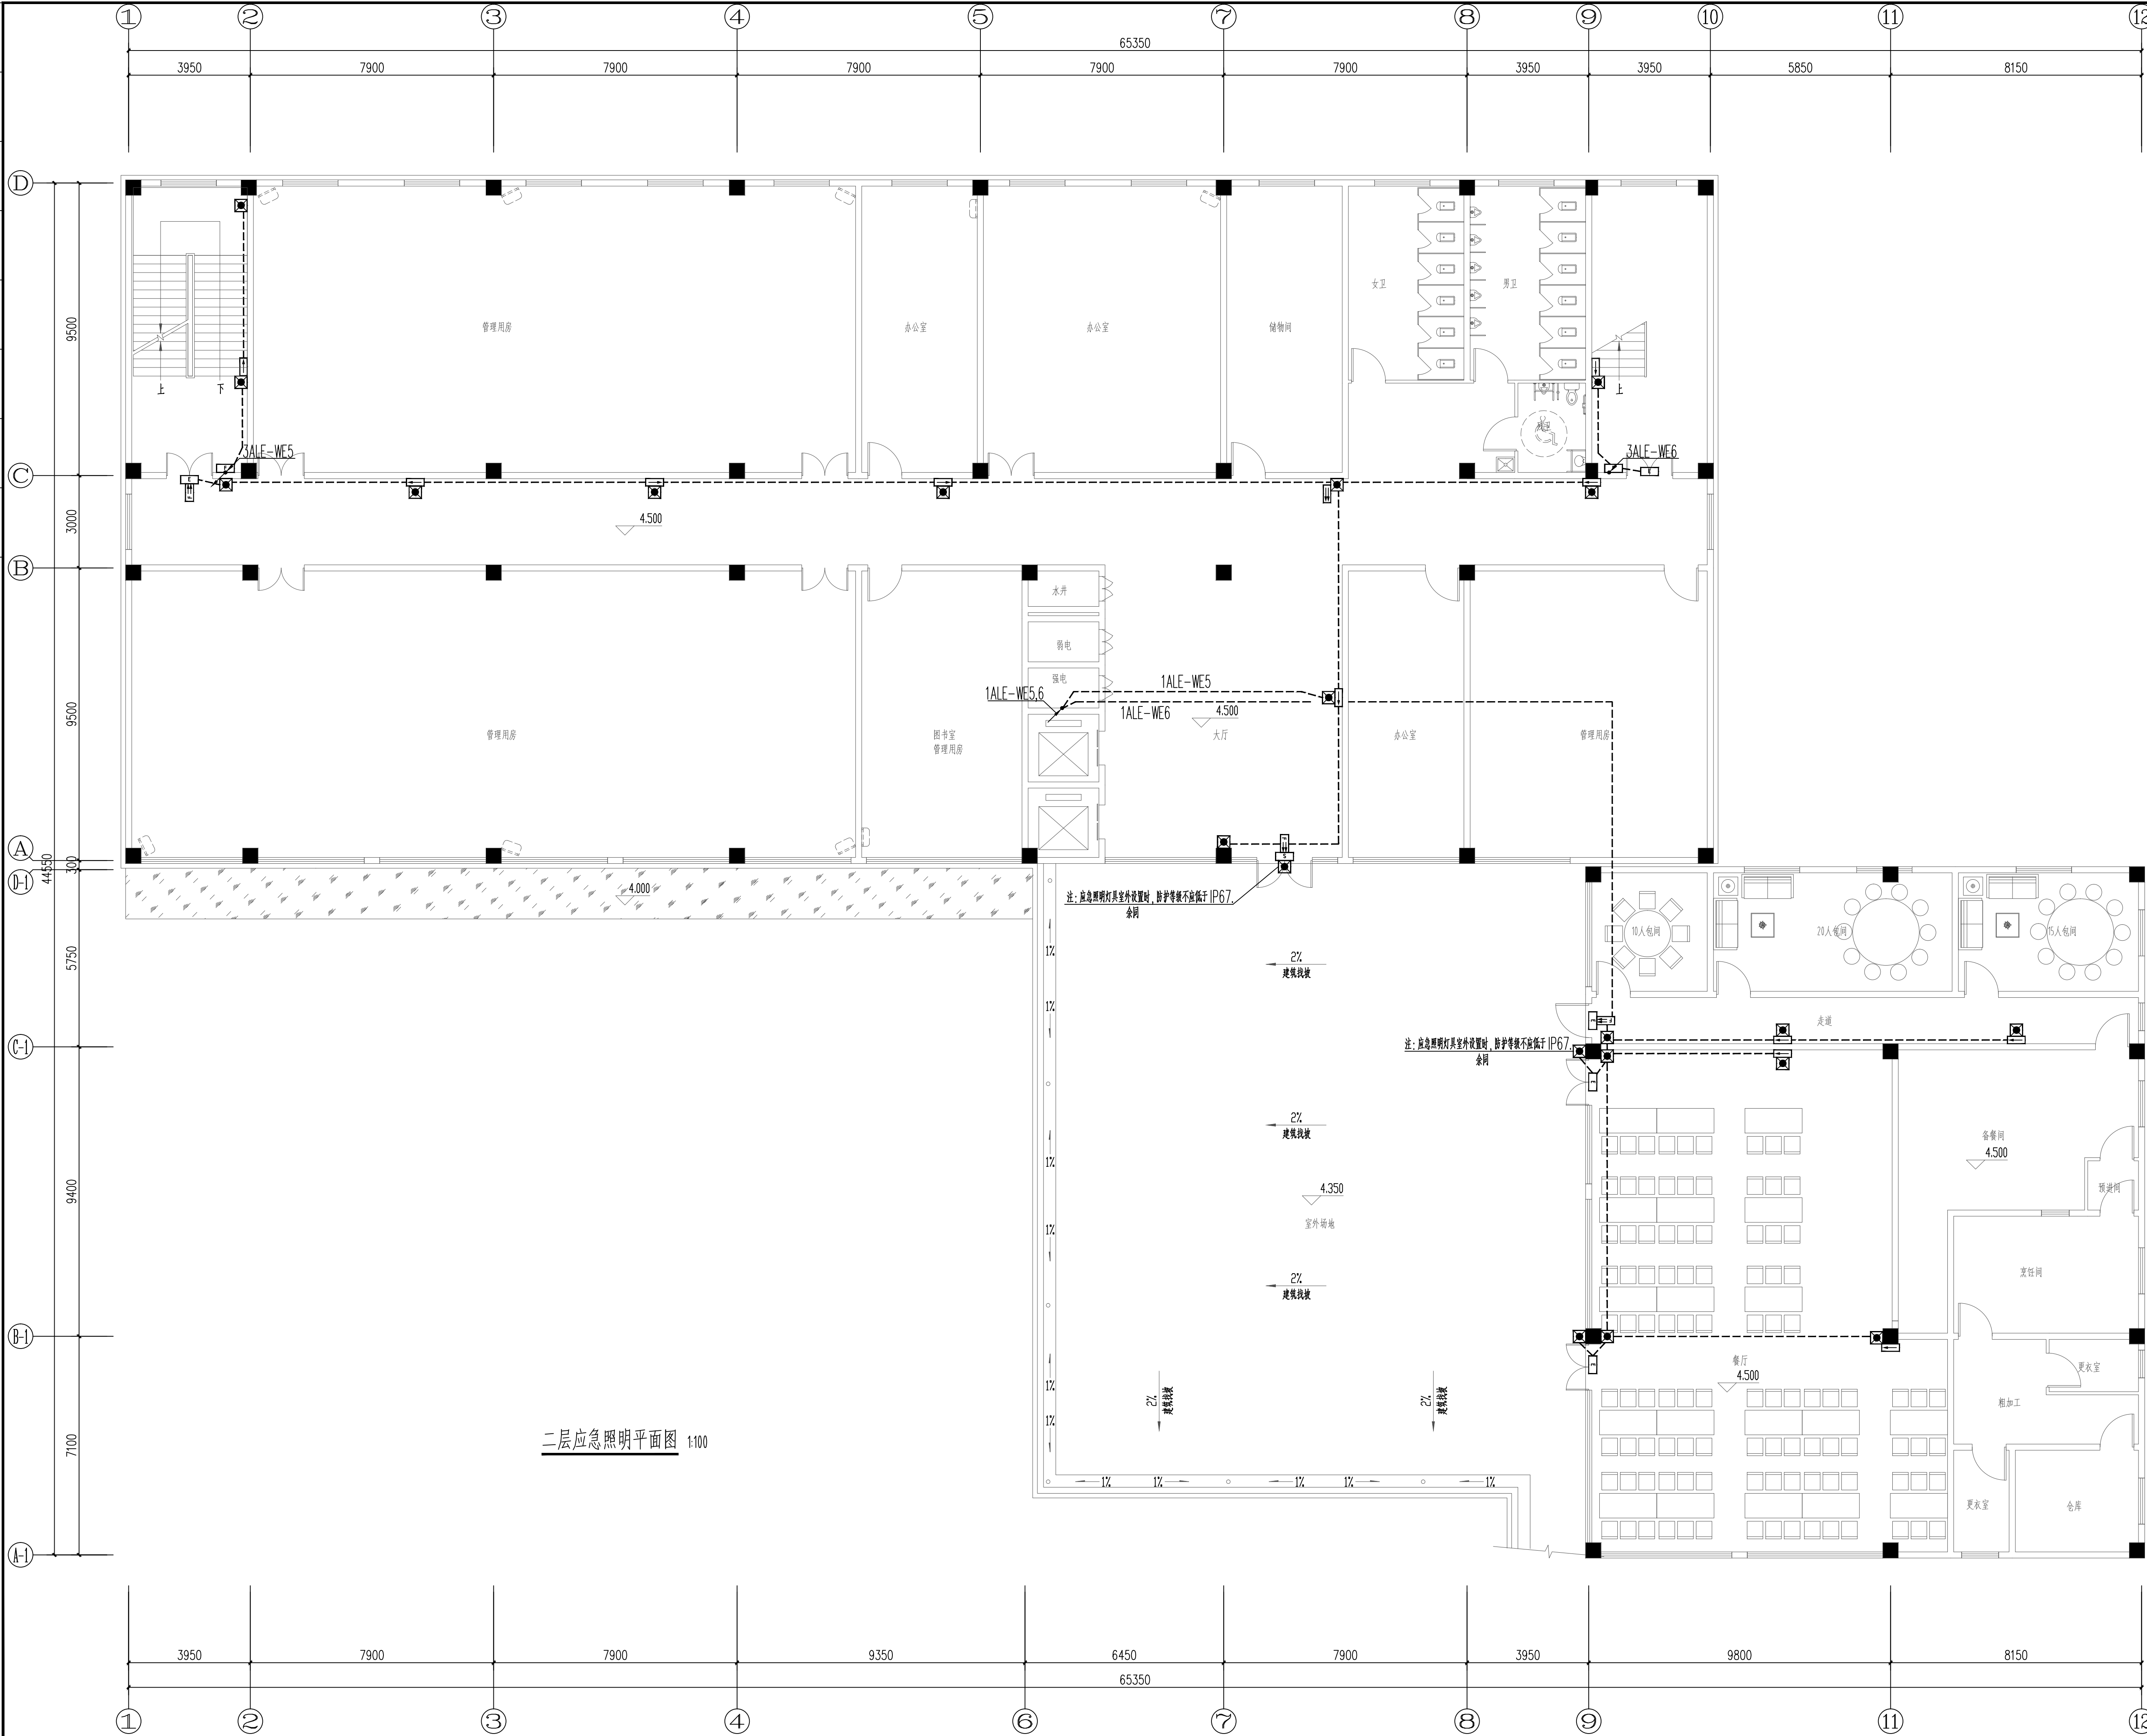

二层应急照明平面图 1:100

广州黄埔建筑设计院有限公司 GUANGPU HUANGPU ARCHITECTURAL DESIGN INSTITUTE CO., LTD			
☐ 建筑工程设计甲级证书号: A244018920 ☐ 城乡规划编制乙级证书号: 粤自资规乙字22440022 ☐ 工程勘察设计乙级证书号: B244056666 ☐ 市政行业设计乙级证书号: A244018920 ☐ 风景园林设计乙级证书号: A244018920			
合作单位:			
图纸用途:			
所有图纸均为本公司财产, 未经许可不得复制或施工, 否则按违约处理, 且本公司保留追究权利。 此图未经审批前禁止在网络上发布。			
A B C LM LN LO LP LQ LR LS LT LU LV LW LX LY LZ MA MB MC MD ME MF MG MH MI MJ MK ML MO MP MQ MR MS MT MU MV MW MX MY MZ NA NB NC ND NE NF NG NH NI NJ NK NL NO NP NQ 
封面位置示意 Key Plan			
期注:			
注册章 Stamp for Certified			
工程设计出图专用章 Stamp for Engineering Design			
建设单位 Client 韶关市曲江区政府投资建设项目代建中心 工程名称 Proj. Name 韶关市曲江区委党校基础设施建设项目 子项名称 Sub-Project Name			
审 定 Approved	李绍贤	李绍贤	
审 核 Examined	李禄庆	李禄庆	
项目负责人 Proj. Architect	韦 奔	韦 奔	
专业负责 Special Field in Charge	王旭枫	王旭枫	
校 对 Design Checked	王旭枫	王旭枫	
设 计 Design	罗若辉	罗若辉	
制 图 Drawn			
标题名称 Drawing title 二层应急照明平面图			
图 别 Disc. STYLE	施工图	专 业 Discipline	电气
设计编号 Design NO.	L131201	比 例 Scale	1:100
图 号 Disc. NO.	电施-28	日 期 Date	2025. 07