


建筑	电气	电气	
结构	弱电	弱电	
给排水	总图	总图	
暖通			
暖通			

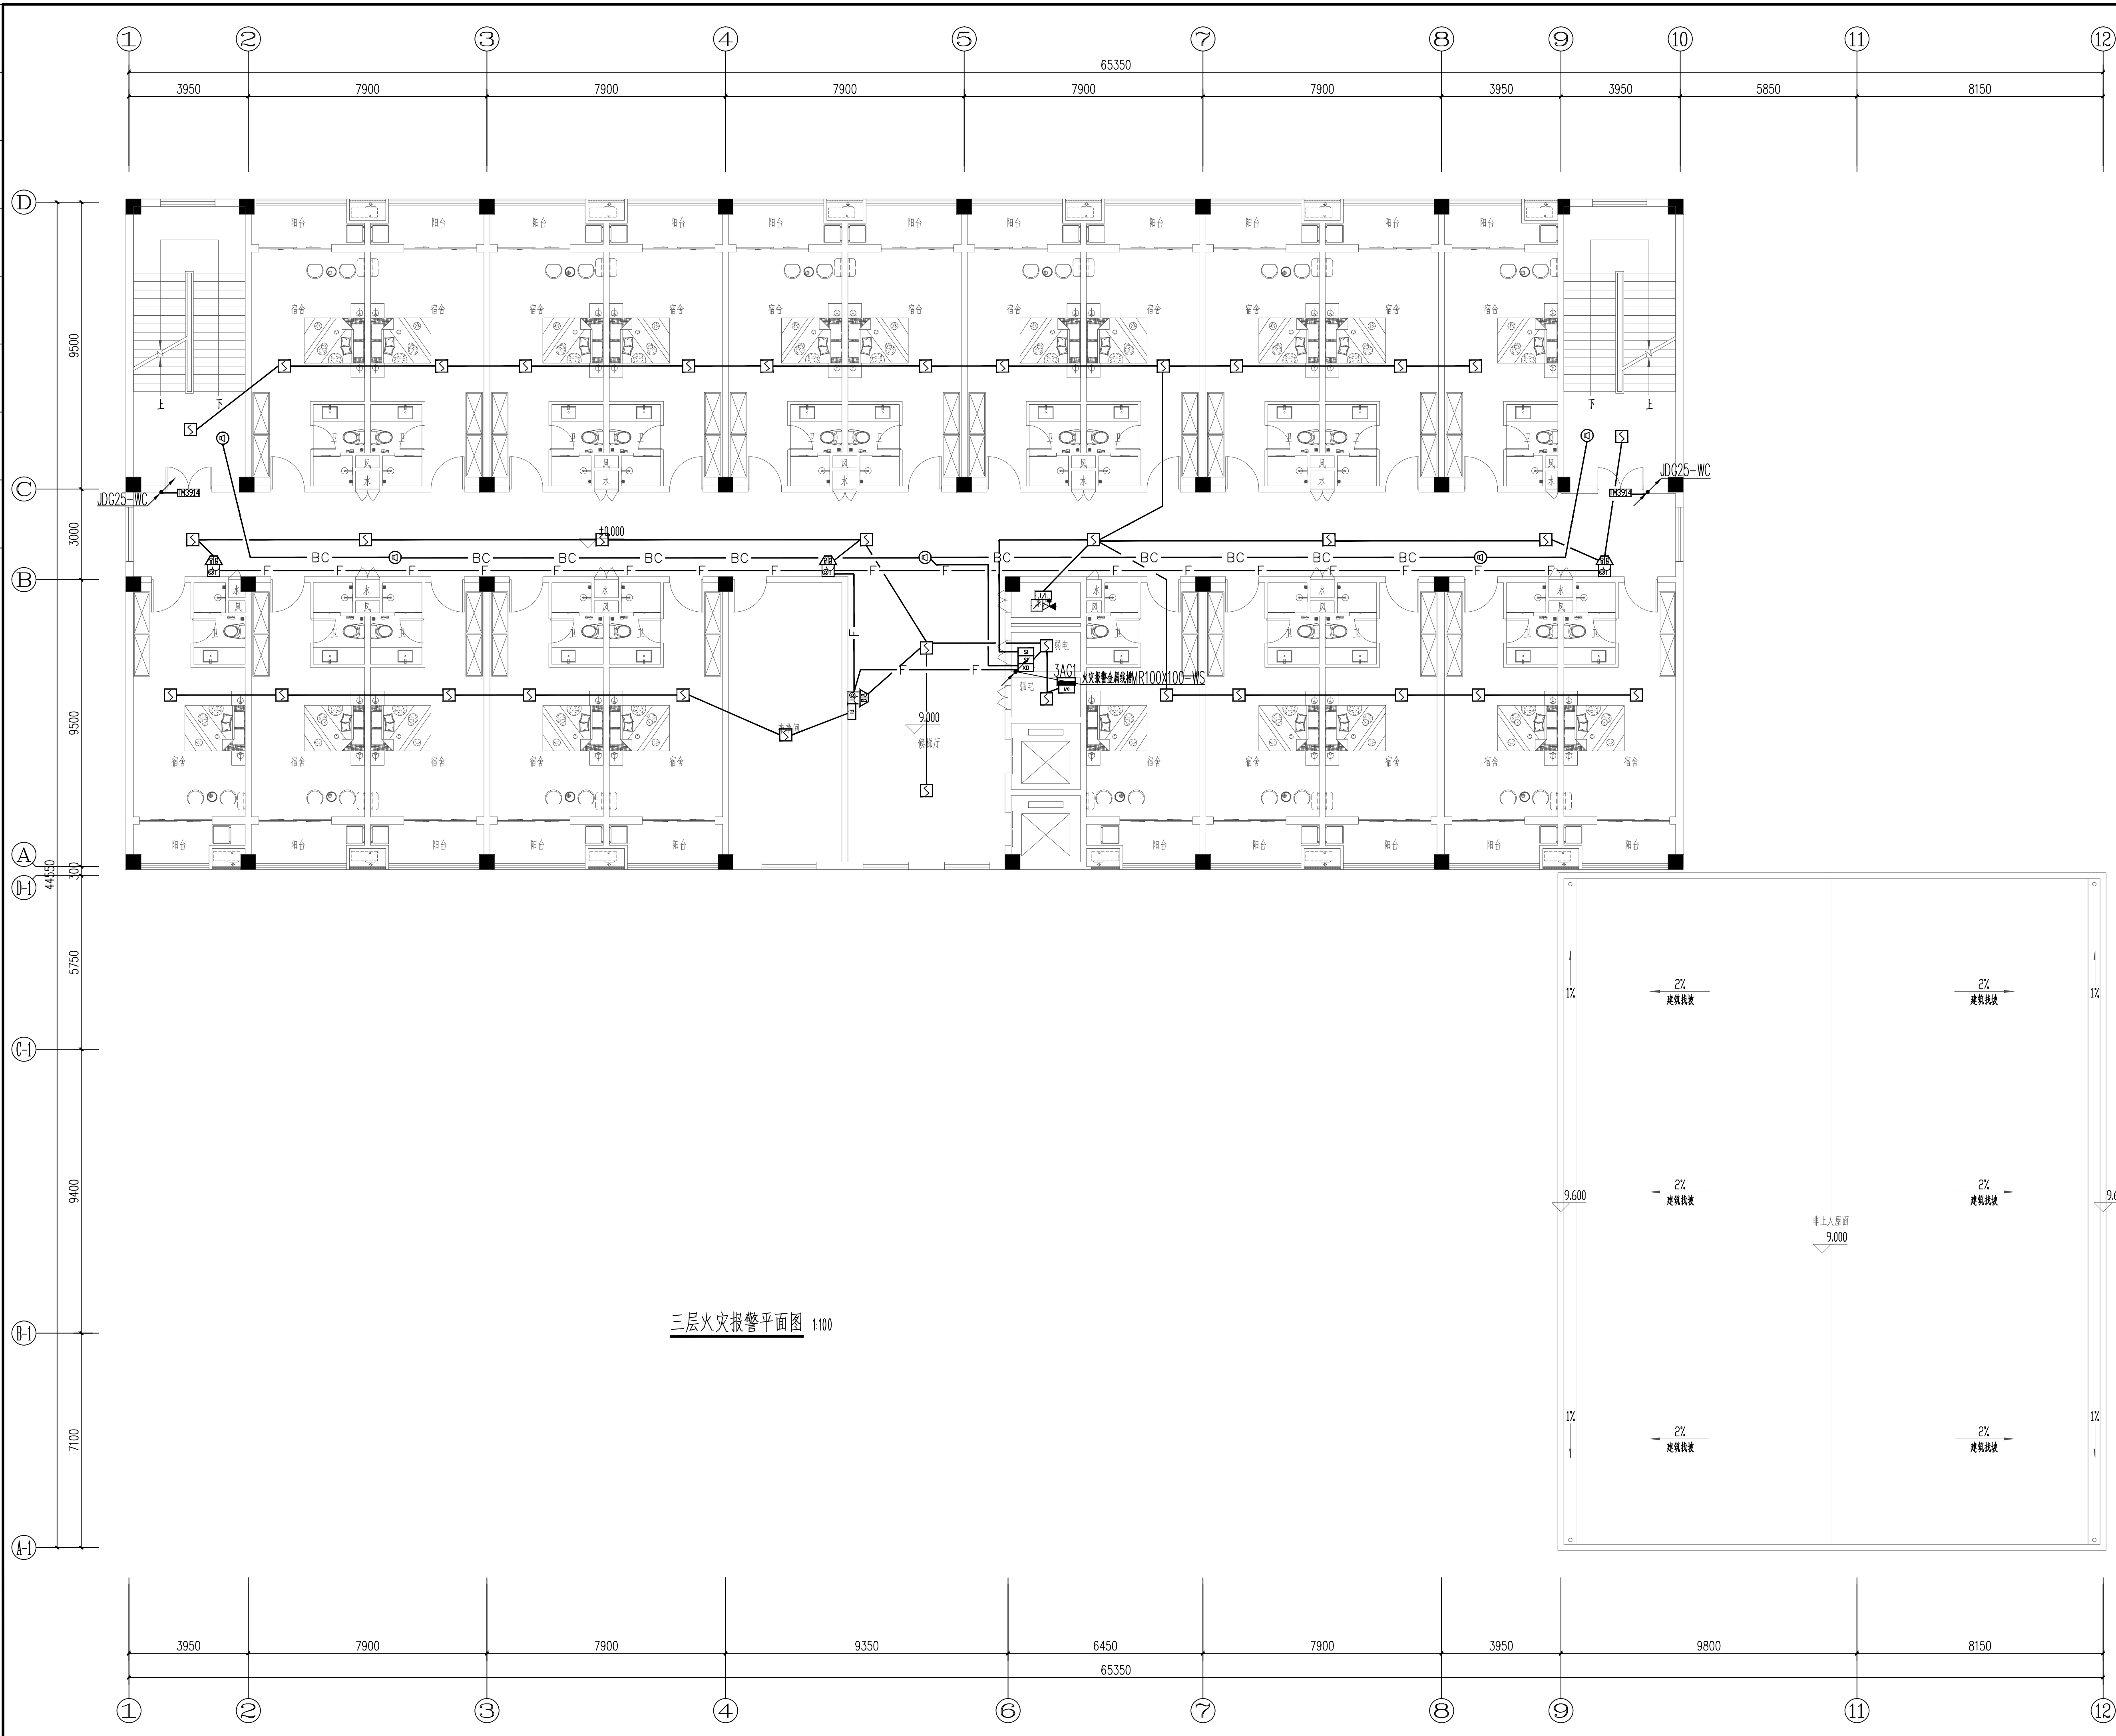

A1

WIP DESIGN WHAMPOA 广州黄埔建筑设计院有限公司 GUANGZHOU HUANGPU ARCHITECTURAL DESIGN INSTITUTE CO., LTD. □ 建筑工程设计甲级证书号：A244018920 □ 城乡规划编制乙级证书号：粤自资规乙字22440022 □ 工程勘察乙级证书号：B244056666 □ 市政行业设计乙级证书号：A244018920 □ 风景园林设计乙级证书号：A244018920 合作单位： 图纸用途： 所有数据均为本公司财产，未经许可不得复制或传播。本工程按规划图尺寸比例绘制（除特别说明外）， 此图未经过审批不得使用。 平面位置示意 Key Plan 附注： 注册章 Stamp for Certified 工程设计出图专用章 Stamp for Engineering Design 建设单位 Client 韶关市曲江区政府投资建设项目建设中心 工程名称 Proj. Name 韶关市曲江区委党校基础设施建设项目 子项名称 Sub-Proj. Name 审 定 Approved 李绍贵 审 核 Examined 李禄庆 项目负责 Proj. Architect 韦 奔 专业负责 Special Field in Charge 王旭枫 校 对 Design Checked 王旭枫 设 计 Design 罗若辉 制 图 Drawn 图纸名称 Drawing title 三层火灾报警平面图 图 例 IMG. STYLE 施工图 专 业 Discipline 电 气 设计编号 Design NO. L131201 比 例 Scale 1:100 图 号 IMG. NO. 建施-33 日 期 Date 2025. 07					
---	--	--	--	--	--

图纸盖章后有效