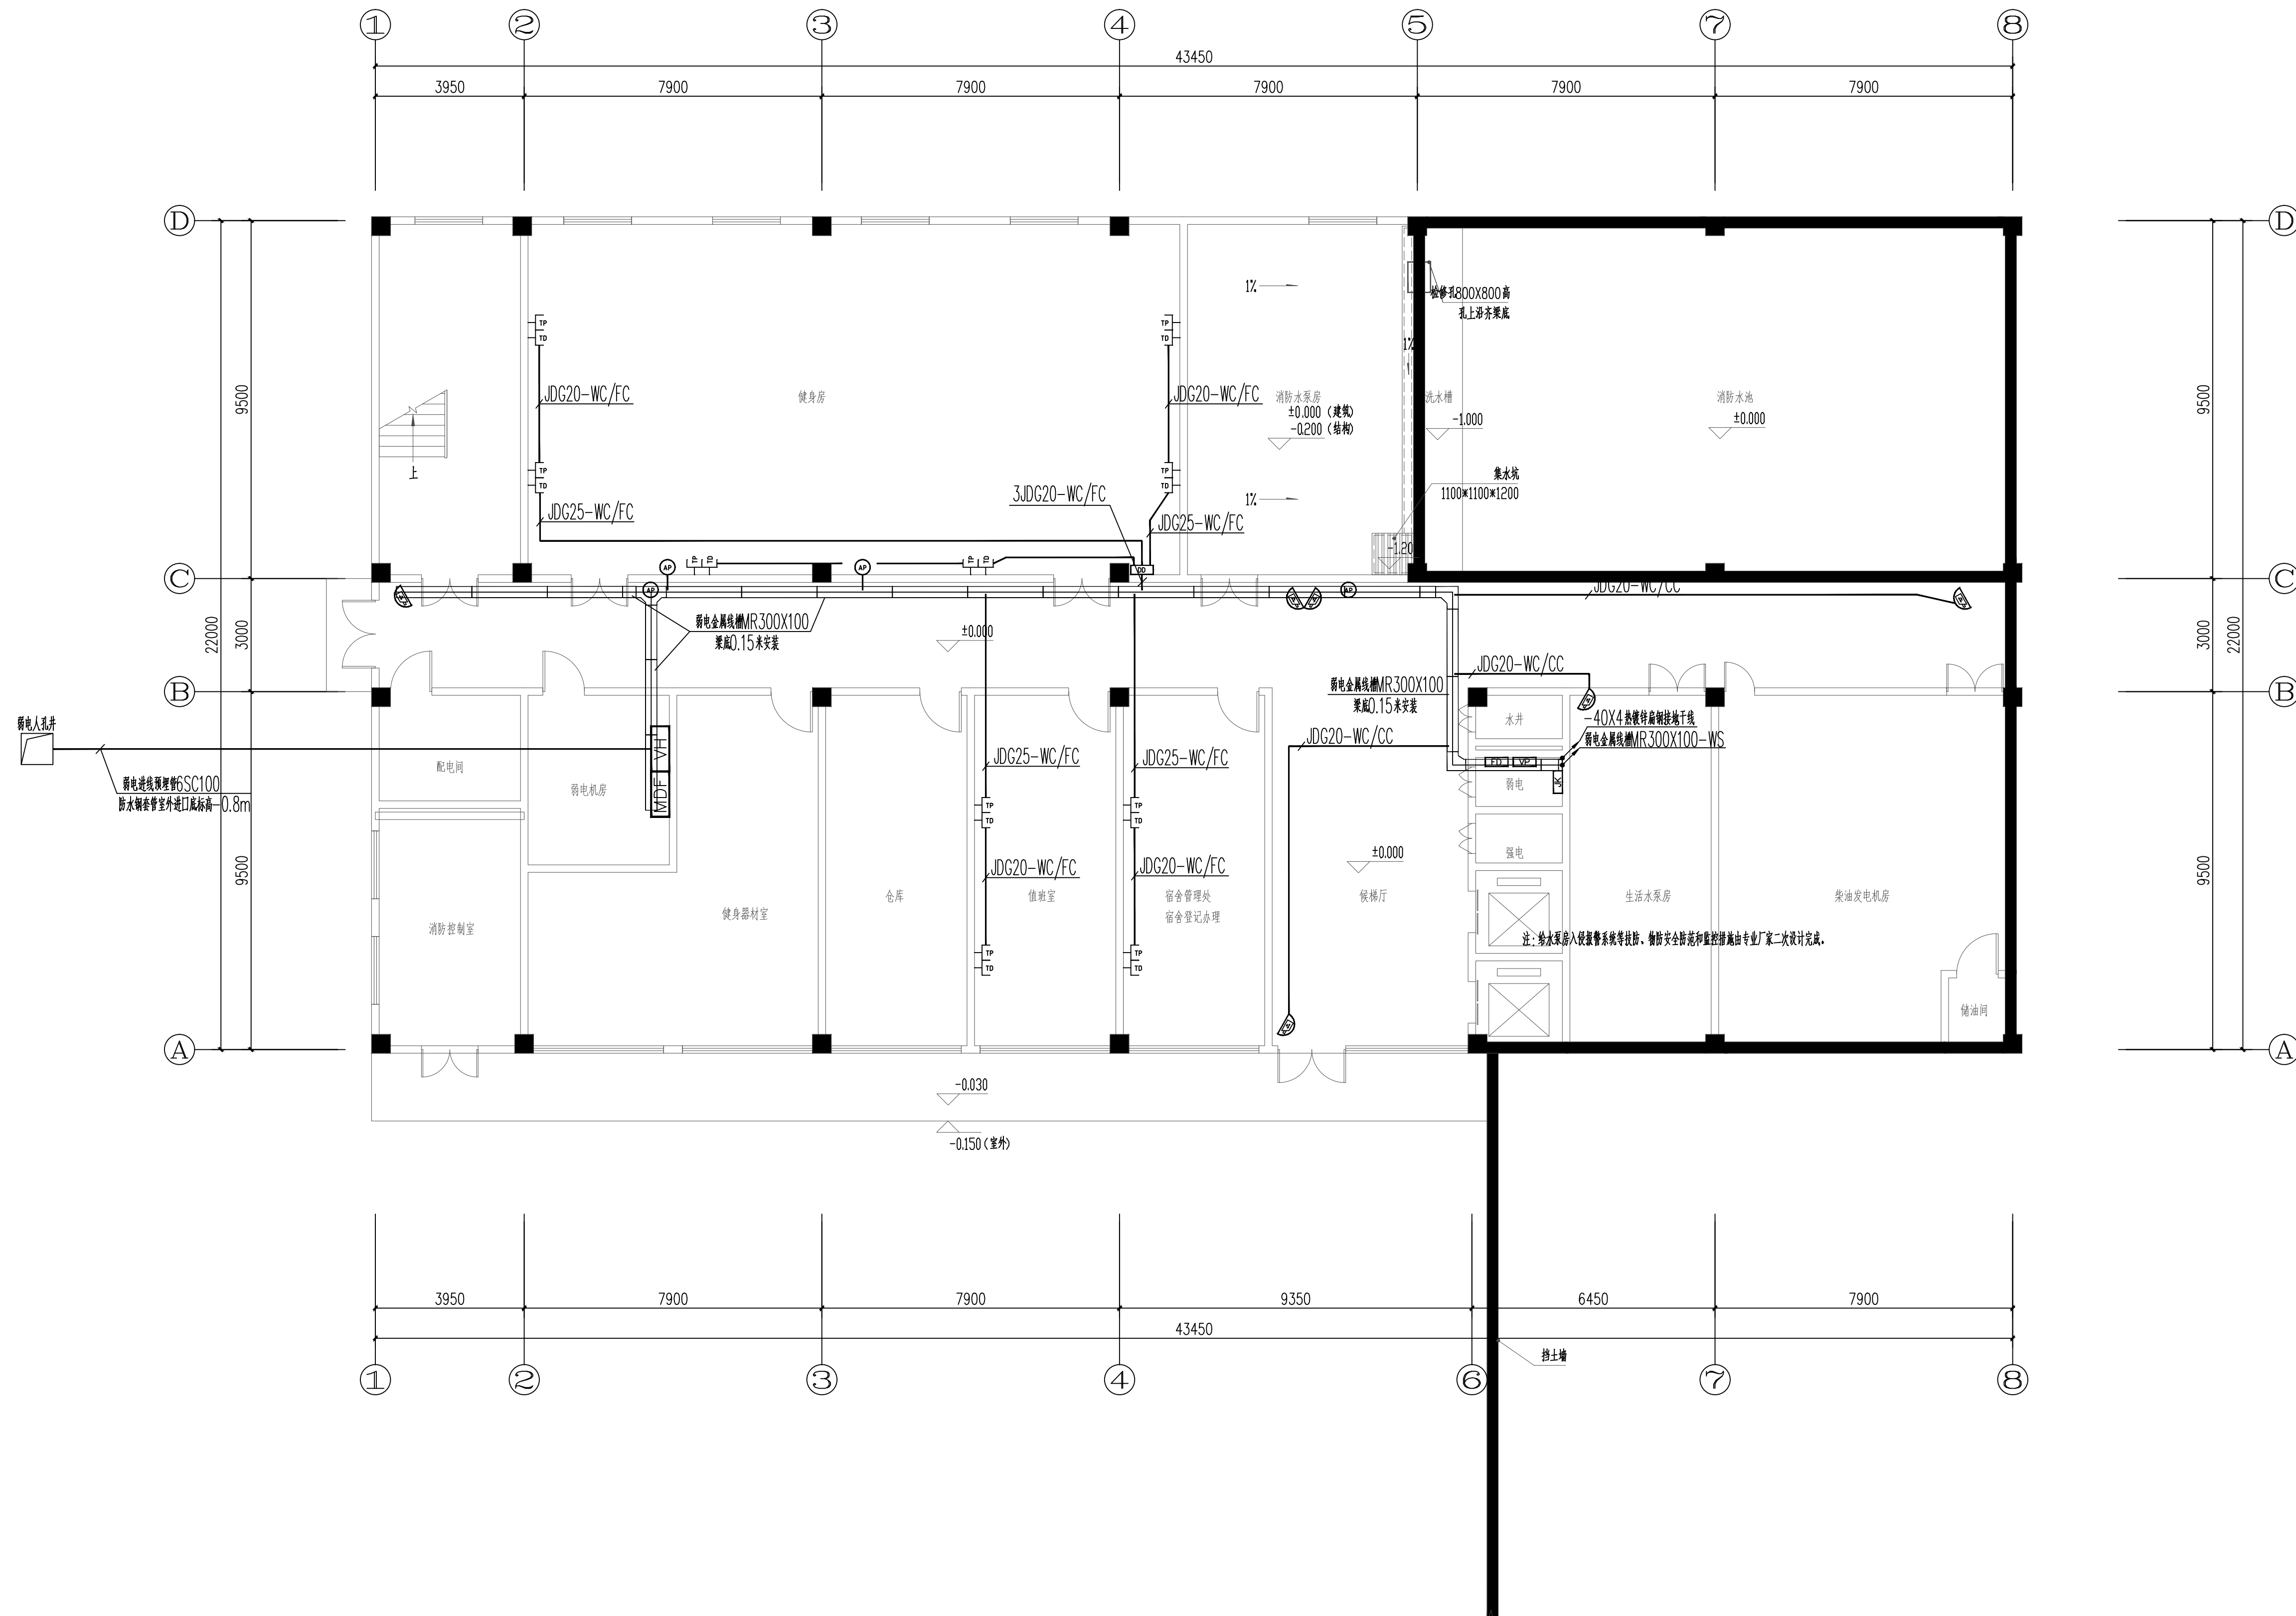


[illegible]

一层弱电平面图 1:100

- 注:1.语音、数据总线共管敷设,1~2根穿 $\phi 20$ 管,3~4根穿 $\phi 25$ 管,5根及以上分管敷设;
2.有线电视线单独穿管敷设,1~2根穿 $\phi 20$ 管,3~4根穿 $\phi 25$ 管,5根及以上分管敷设;
3.弱电支线在地板内、墙内暗敷敷设;

YIP DESIGN WHAMPOA 广州黄埔建筑设计院有限公司 GUANGZHOU HUANGPU ARCHITECTURAL DESIGN INSTITUTE CO., LTD. □ 建筑工程设计甲级证书号：A244018920 □ 城乡规划编制乙级证书号：粤自资规乙字224400022 □ 工程勘察设乙级证书号：B244056666 □ 市政行业设计乙级证书号：A244018920 □ 风景园林设计乙级证书号：A244018920 合作单位： 图纸用途： 所有数据均为本公司制作，未经许可不得复制、盗用。本图仅供项目现场使用，不得向任何第三方提供或用于其他目的。 此图未经过审核及盖章不得使用。 平面位置示意 Key Plan 备注： 注册章 Stamp for Certified 工程设计出图专用章 Stamp for Engineering Design 建设单位 Client 韶关市曲江区政府投资建设项目代建中心 项目名称 Proj. Name 韶关市曲江区委党校基础设施建设项目 子项名称 Sub-Project Name 审 定 Approved 李绍贵 审 核 Examined 李禄庆 项目负责人 Proj. Architect 韦 奔 专业负责 Special Field in Charge 王旭枫 校 对 Design Checked 王旭枫 设 计 Scale 罗若辉 制 图 Drawn 图纸名称 Drawing title 一层弱电平面图 图 别 DMC, STYLE 施工图 专 业 Discipline 电 气 设计编号 Design NO. L131201 比 例 Scale 1:100 图 号 DMS, NO. 电施-36 日 期 Date 2025. 07					
--	--	--	--	--	--