

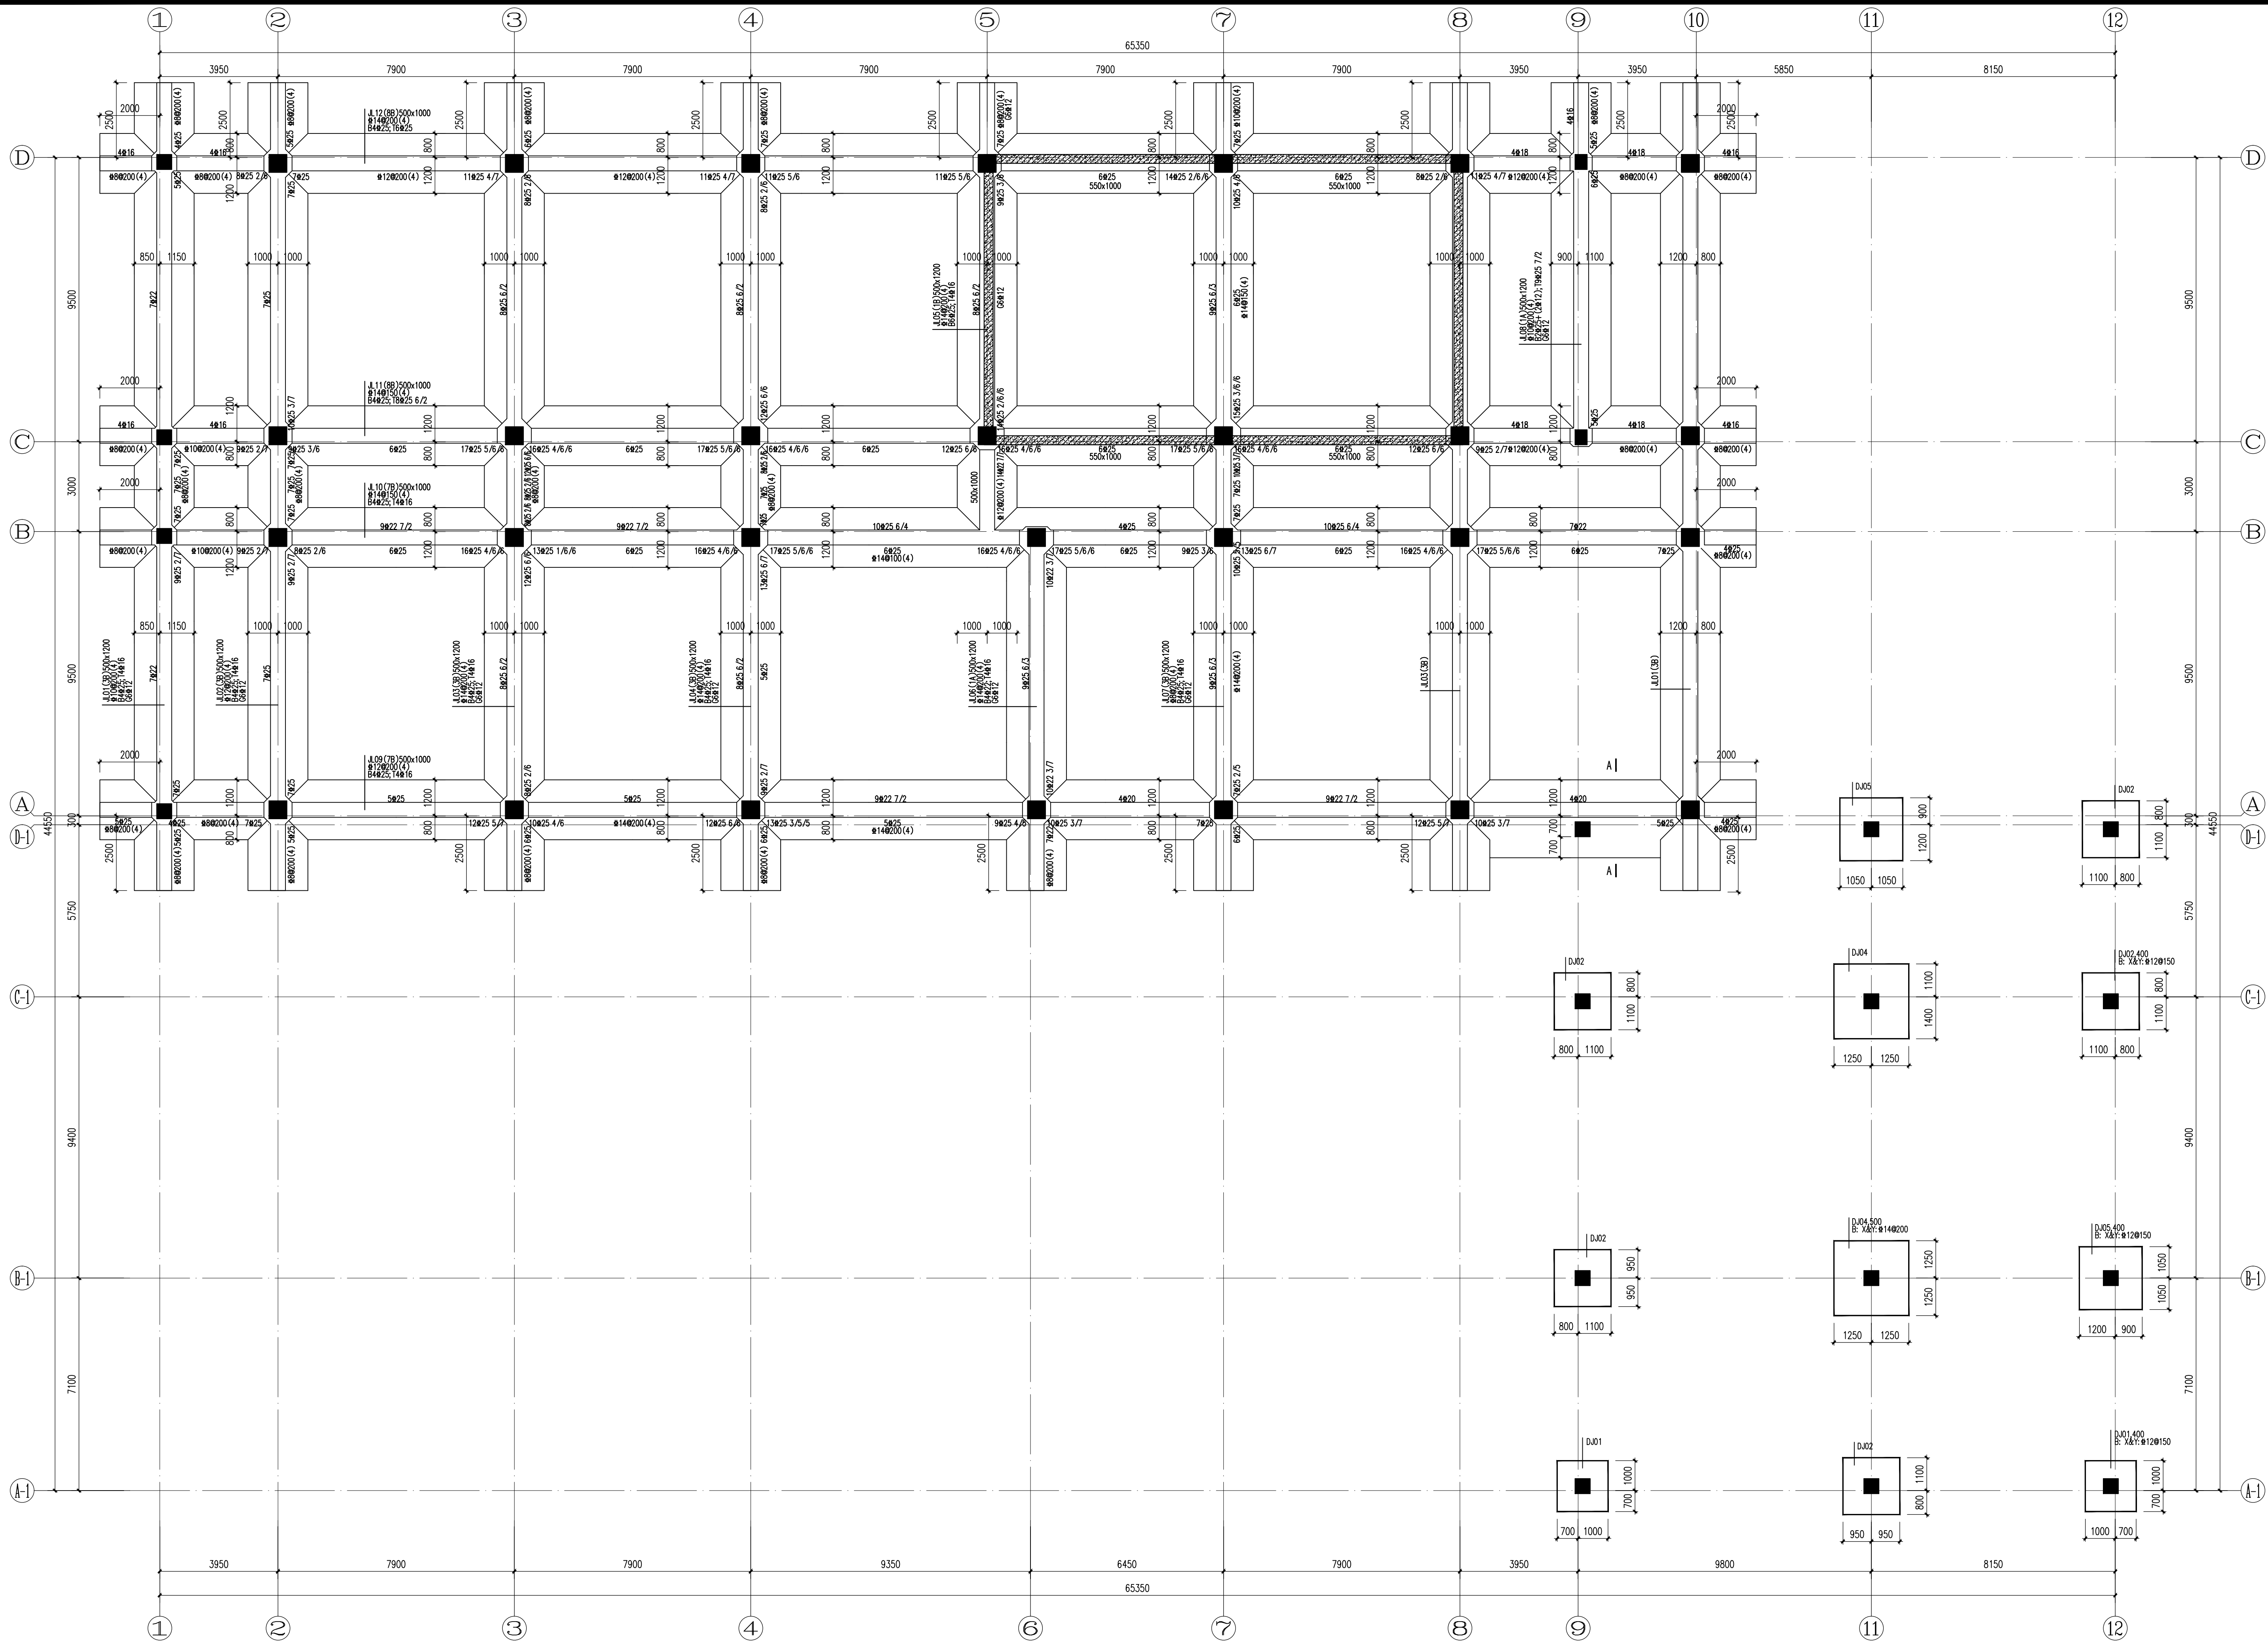


建筑	电气	电气
结构	弱电	弱电
给排水	总图	总图
暖通		

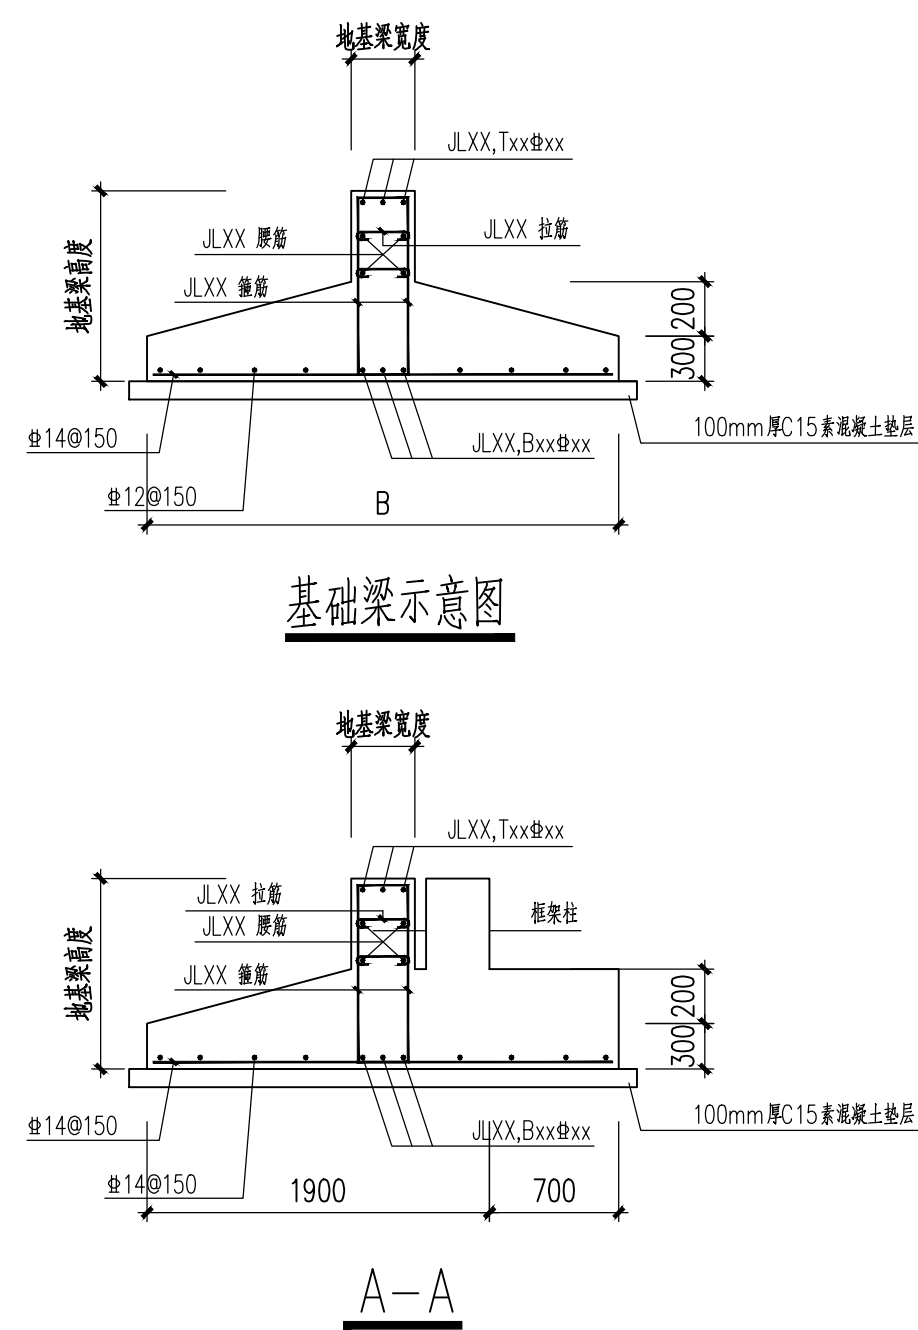


基础平面布置图 1:100

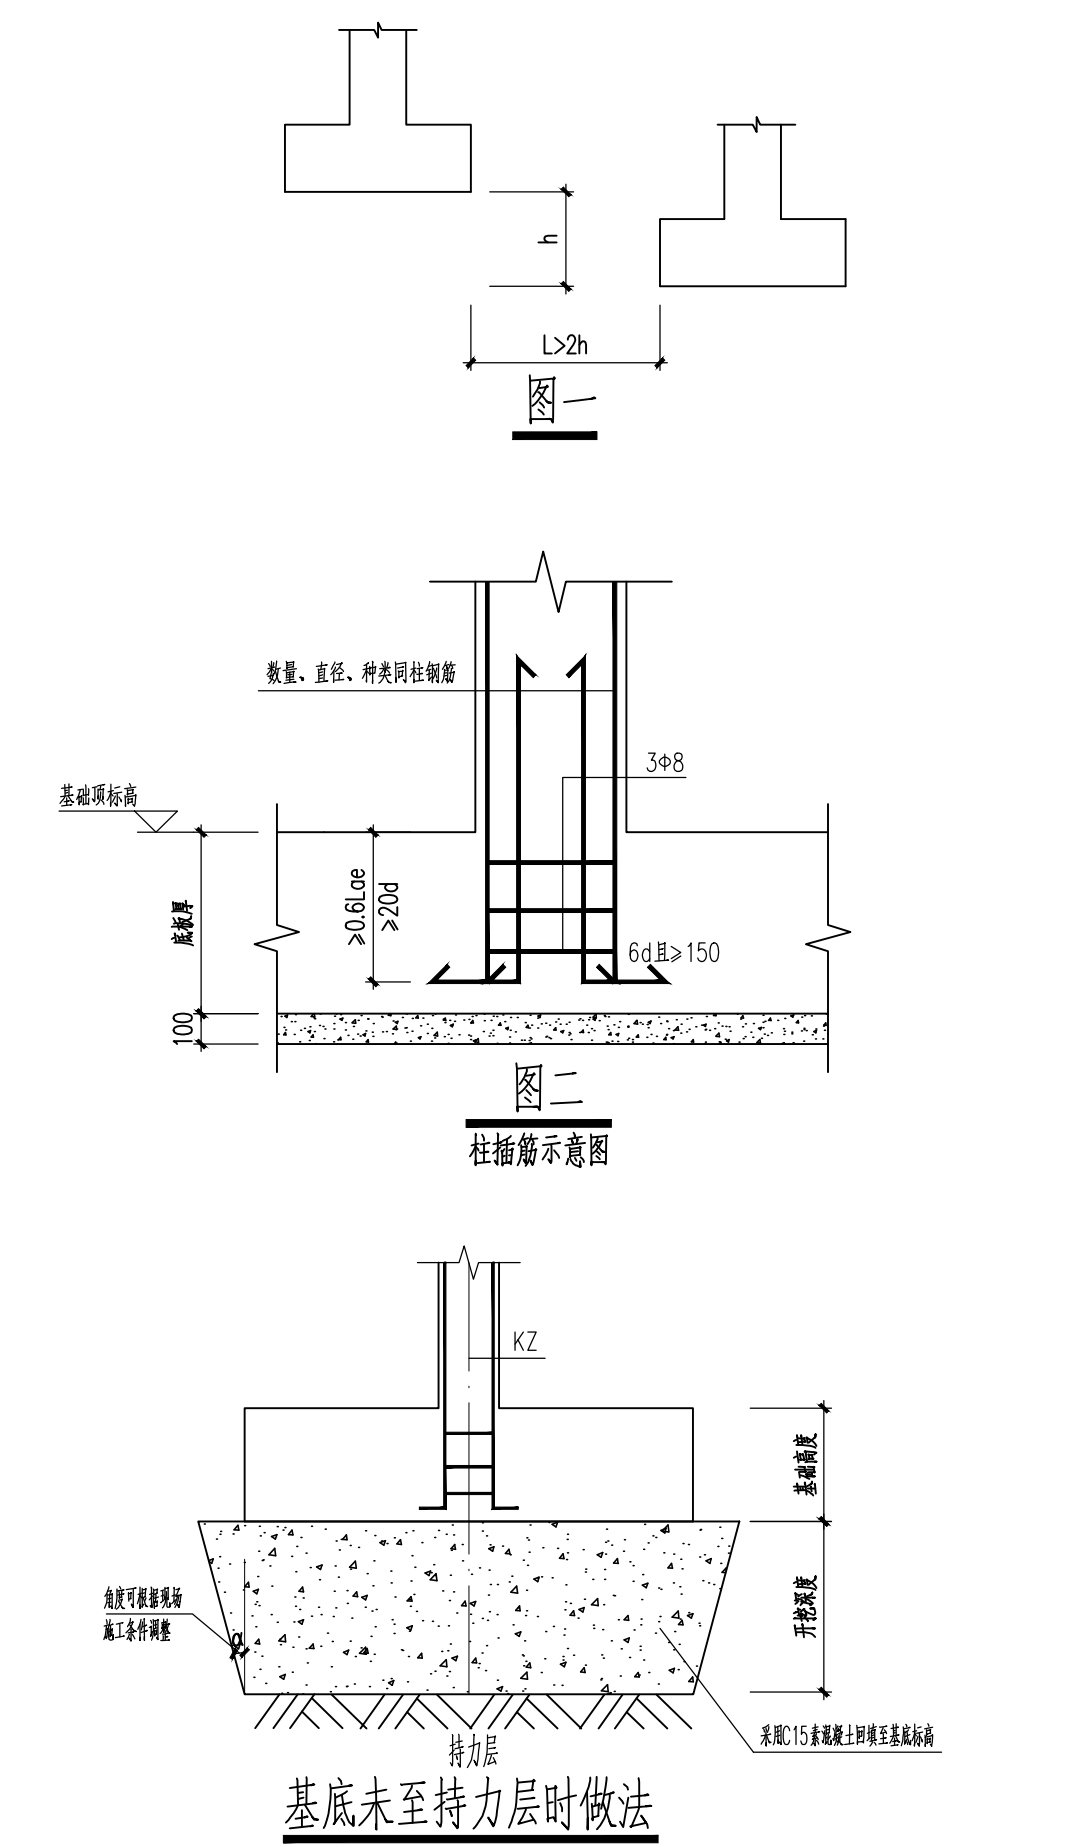

基础说明:

- 本工程土 0.000 相当于绝对标高建筑基准图。
- 主材料表：基础混凝土强度等级为 C30；垫层 C15 素混凝土；钢筋 HRB400 (Ⅲ)。
- 根据本工程地质勘察报告：
 - 本工程采用天然基础，持力层为第 1 层粉质黏土，承载力特征值为 $f_{ak}=180\text{ kPa}$ ，尚应满足入持力层深度不小于 300mm，基础下挖 100mm 厚 C15 素混凝土垫层，每边伸出基础 100mm。
 - 未注明的基础底标高均为 -2.500m。
 - 持力层为粉质黏土，超挖部分用 C15 素混凝土换填。当发现与勘察报告和设计文件不一致，或遇到异常情况时，处理方式，不得自行随意处理。
- 四、施工注意事项：
 - 开挖前应对基础轴线与建筑的放线、基槽开挖应通知监理、设计等有关单位进行验收，确认持力层及基础埋深后，方可进行土方开挖施工。由于本工程场地面积较大，基础开挖后，经验槽确认与本工程设计要求的基础持力层不同时，请及时通知设计修改设计后再施工。
 - 基槽开挖应采取有效支护措施，确保不情不致水土流失。应在垫层标高以上留置 100~150mm 厚土层，待垫层后再清理到土位立即浇筑混凝土。
 - 基础应设置垫层，垫层后，宽度应比基础底面大，宽度左右各扩 100，高度不应小于 10。
 - 基础施工完毕后，回填土必须采用素土夯实进行对称分层夯实，分层夯实厚度为 250~300mm。
 - 回填土实度必须不小于 94%，回填土必须经检测合格后方可进行上层填筑和上部结构的施工。
 - 基础底面与下卧层之间要有足够的垫层厚度，处理措施如：对软弱填土加固处理。

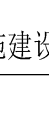 DESIGN WHAMPOA 广州黄埔建筑设计院有限公司 GUANGZHOU HUANGPU ARCHITECTURAL DESIGN INSTITUTE CO., LTD.		
☐ 建筑工程设计甲级证书号: A244018920 ☐ 城乡规划编制乙级证书号: 粤自资规乙字22440022 ☐ 工程勘察设计乙级证书号: B244056666 ☐ 市政行业设计乙级证书号: A244018920 ☐ 风景园林设计乙级证书号: A244018920		
合作单位:		
图纸用途:		
经审查合格为本人设计作品, 版权归广州黄埔建筑设计院有限公司所有(并同意授权使用), 未经许可不得复制或用于其他项目。 此图不得用于其他项目或商业用途。		
平面位置示意 Key Plan		
附注:		
注册章 Stamp for Certified		
工程设计出图专用章 Stamp for Engineering Design		
建设单位 Client: 韶关市曲江区政府投资建设项目代建中心		
工程名称 Proj. Name 韶关市曲江区党委党校基础设施建设项目		
专业负责人 Sub-Prof. Name		
审 定 Approved	李绍贵	
审 核 Examined	聂红林	
项目负责人 Proj. Architect	韦 奔	
专业负责人 Special Field in Charge	陆作聪	
校 对 Design Checked	陆作聪	
设 计 Design	应东北	
制 图 Drawn	应东北	
图纸名称 Drawing title 基础平面布置图		
图 别 DWG. STYLE	施工图	专 业 Discipline
设计编号 Design No.	结施-05	比 例 Scale
图 号 DWG. NO.		日 期 Date
		2025. 07