




建筑	ARCHITECTURE					
结构	STRUCTURE					
给排水	PUMPING					
暖通	MECHANICAL					
				电气	ELECTRICAL	
				弱电	TELECOM	
				总图	SITE PLAN	

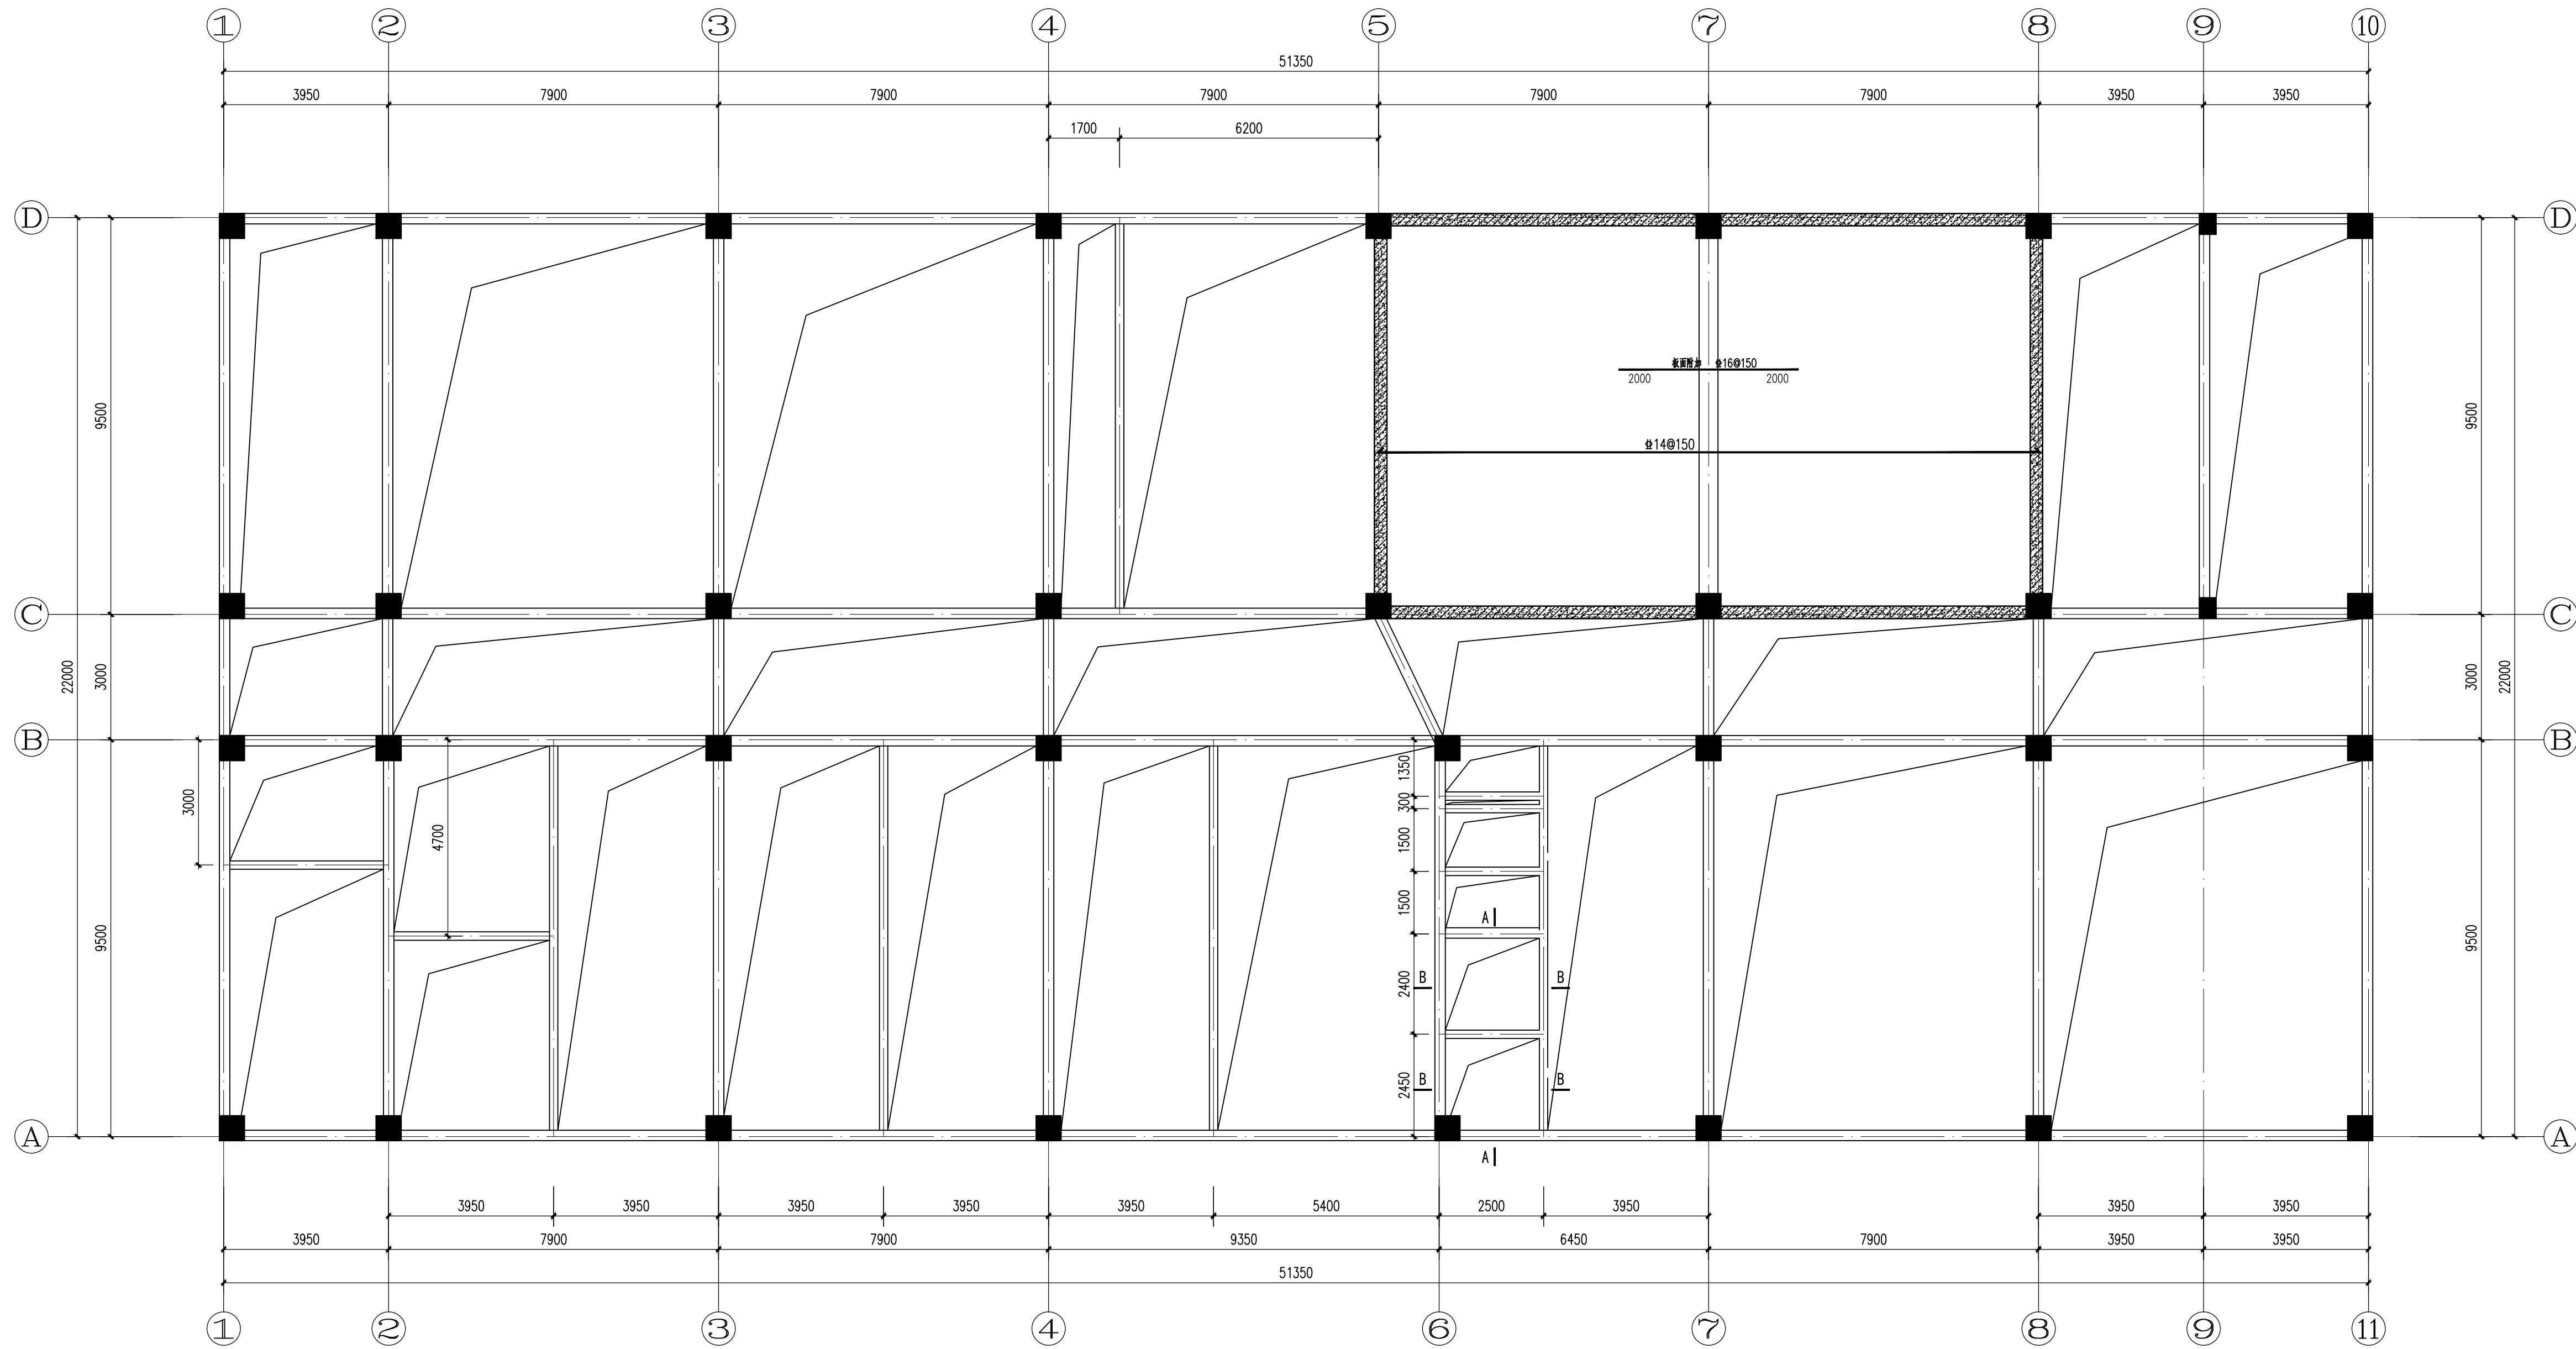

一层板钢筋图 1:100

说明：

- 1、平面图未注明的板厚均为300mm,未注明板面高度均为1(以值详见高表)。
- 2、板筋均为12@150及双层双向通长,图中所示加筋为除拉通筋外另加钢筋,与拉通筋同设位置;负筋长度具体详图。
- 3、底筋相邻的相邻板施工时其底筋应错开设置,板面标高相差不得超过50mm时其侧面筋连续设置,但施工时需做  板面筋不能拉通者输入支座 LaE。
- 4、填充板做法详本图填充示意图,负筋长度具体详图。
- 5、图中预埋管等、洞口及节点大样需与设备专业核对无误后方可施工;
洞口必须事先预留,不须待板施工后再打凿。
- 6、图中  所示为构造柱,未标注构造柱吊钩方向为200,宽同墙厚,高同墙高,配4台12,箍筋6@200。
- 7、排砌并等楼板开洞的洞口侧加2台12的加强钢筋。

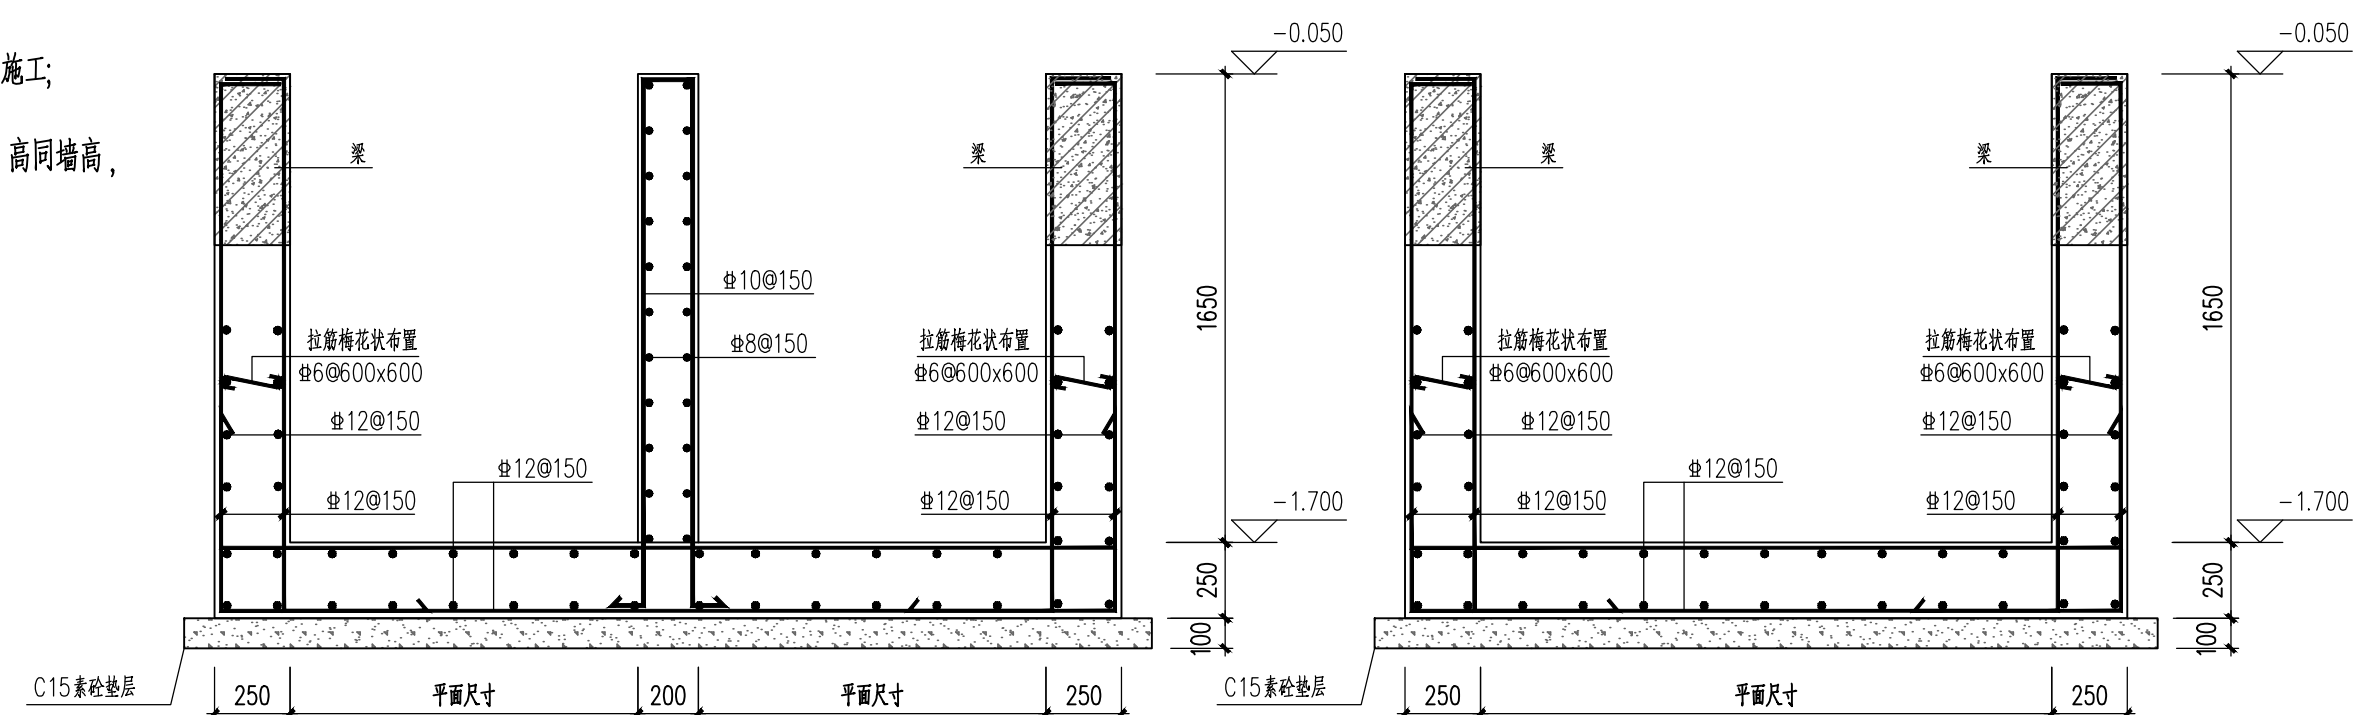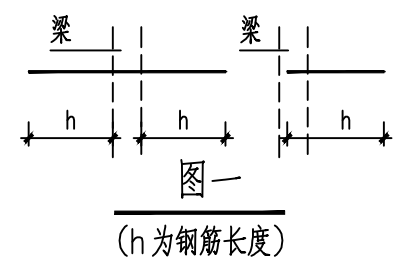

A-A 电梯基坑

基坑下土应夯实,且满足0.94的夯实系数

B-B电梯基坑

基坑下土应夯实,且满足0.94的夯实系数

楼层屋面	26.400		梁(板)	柱	梁	柱
屋面	23.400	3.000			三轴	三轴
6	19.750	3.650				
5	16.150	3.600				
4	12.550	3.600				
3	8.950	3.600				
2	4.450	4.500				
1	-0.050	4.500				
基础顶						
层号	标高(m)	层高(m)	混凝土等级	抗震等级		

结构层楼面标高

注:1、本工程嵌固端位于基础顶

IP
DESIGN
WIMPOOA

广州黄埔建筑设计院有限公司
GUANGZHOU HUANGPU ARCHITECTURAL DESIGN INSTITUTE CO., LTD.

□ 建筑工程设计甲级证书号: A244018920

□ 城乡规划编制乙级证书号: 粤自资颁证字Z24400022

□ 工程勘察设计乙级证书号: B2440056666

□ 市政行业设计乙级证书号: A244018920

□ 风景园林设计乙级证书号: A244018920

合作单位:

图纸用途:

所有图纸均为本公司的财产。未经许可不准复制。施工单位应校对现场尺寸并向建筑师张作协调。此图未经建筑师签名不得使用。

平面位置示意 Key Plan

附注:

注册章 Stamp for Certified

工程设计出图专用章 Stamp for Engineering Design

建设单位 Client

韶关市曲江區西

工部名称: Day: Name:

Project Name

韶关市曲江区

审 定 Approved	李绍贵	李绍贵
审 核 Examined	聂红林	聂红林
项目负责人 Proj. Architect	韦 奔	韦奔
专业负责 Special Field in Charge	陆作聪	陆作聪
校 对 Design Checked	陆作聪	
设 计 Design	应东北	应东北
制 图 Drawn	应东北	

图 纸 名 称	Drawing title
---------	---------------

图 别 DWG. STYLE	施工图	专 业 Discipline	结 构
设计编号 Design NO.		比 例 Scale	1:100
图 号 DWG. NO.	结施-07	日 期 Date	2025.07

图纸盖章后有效