


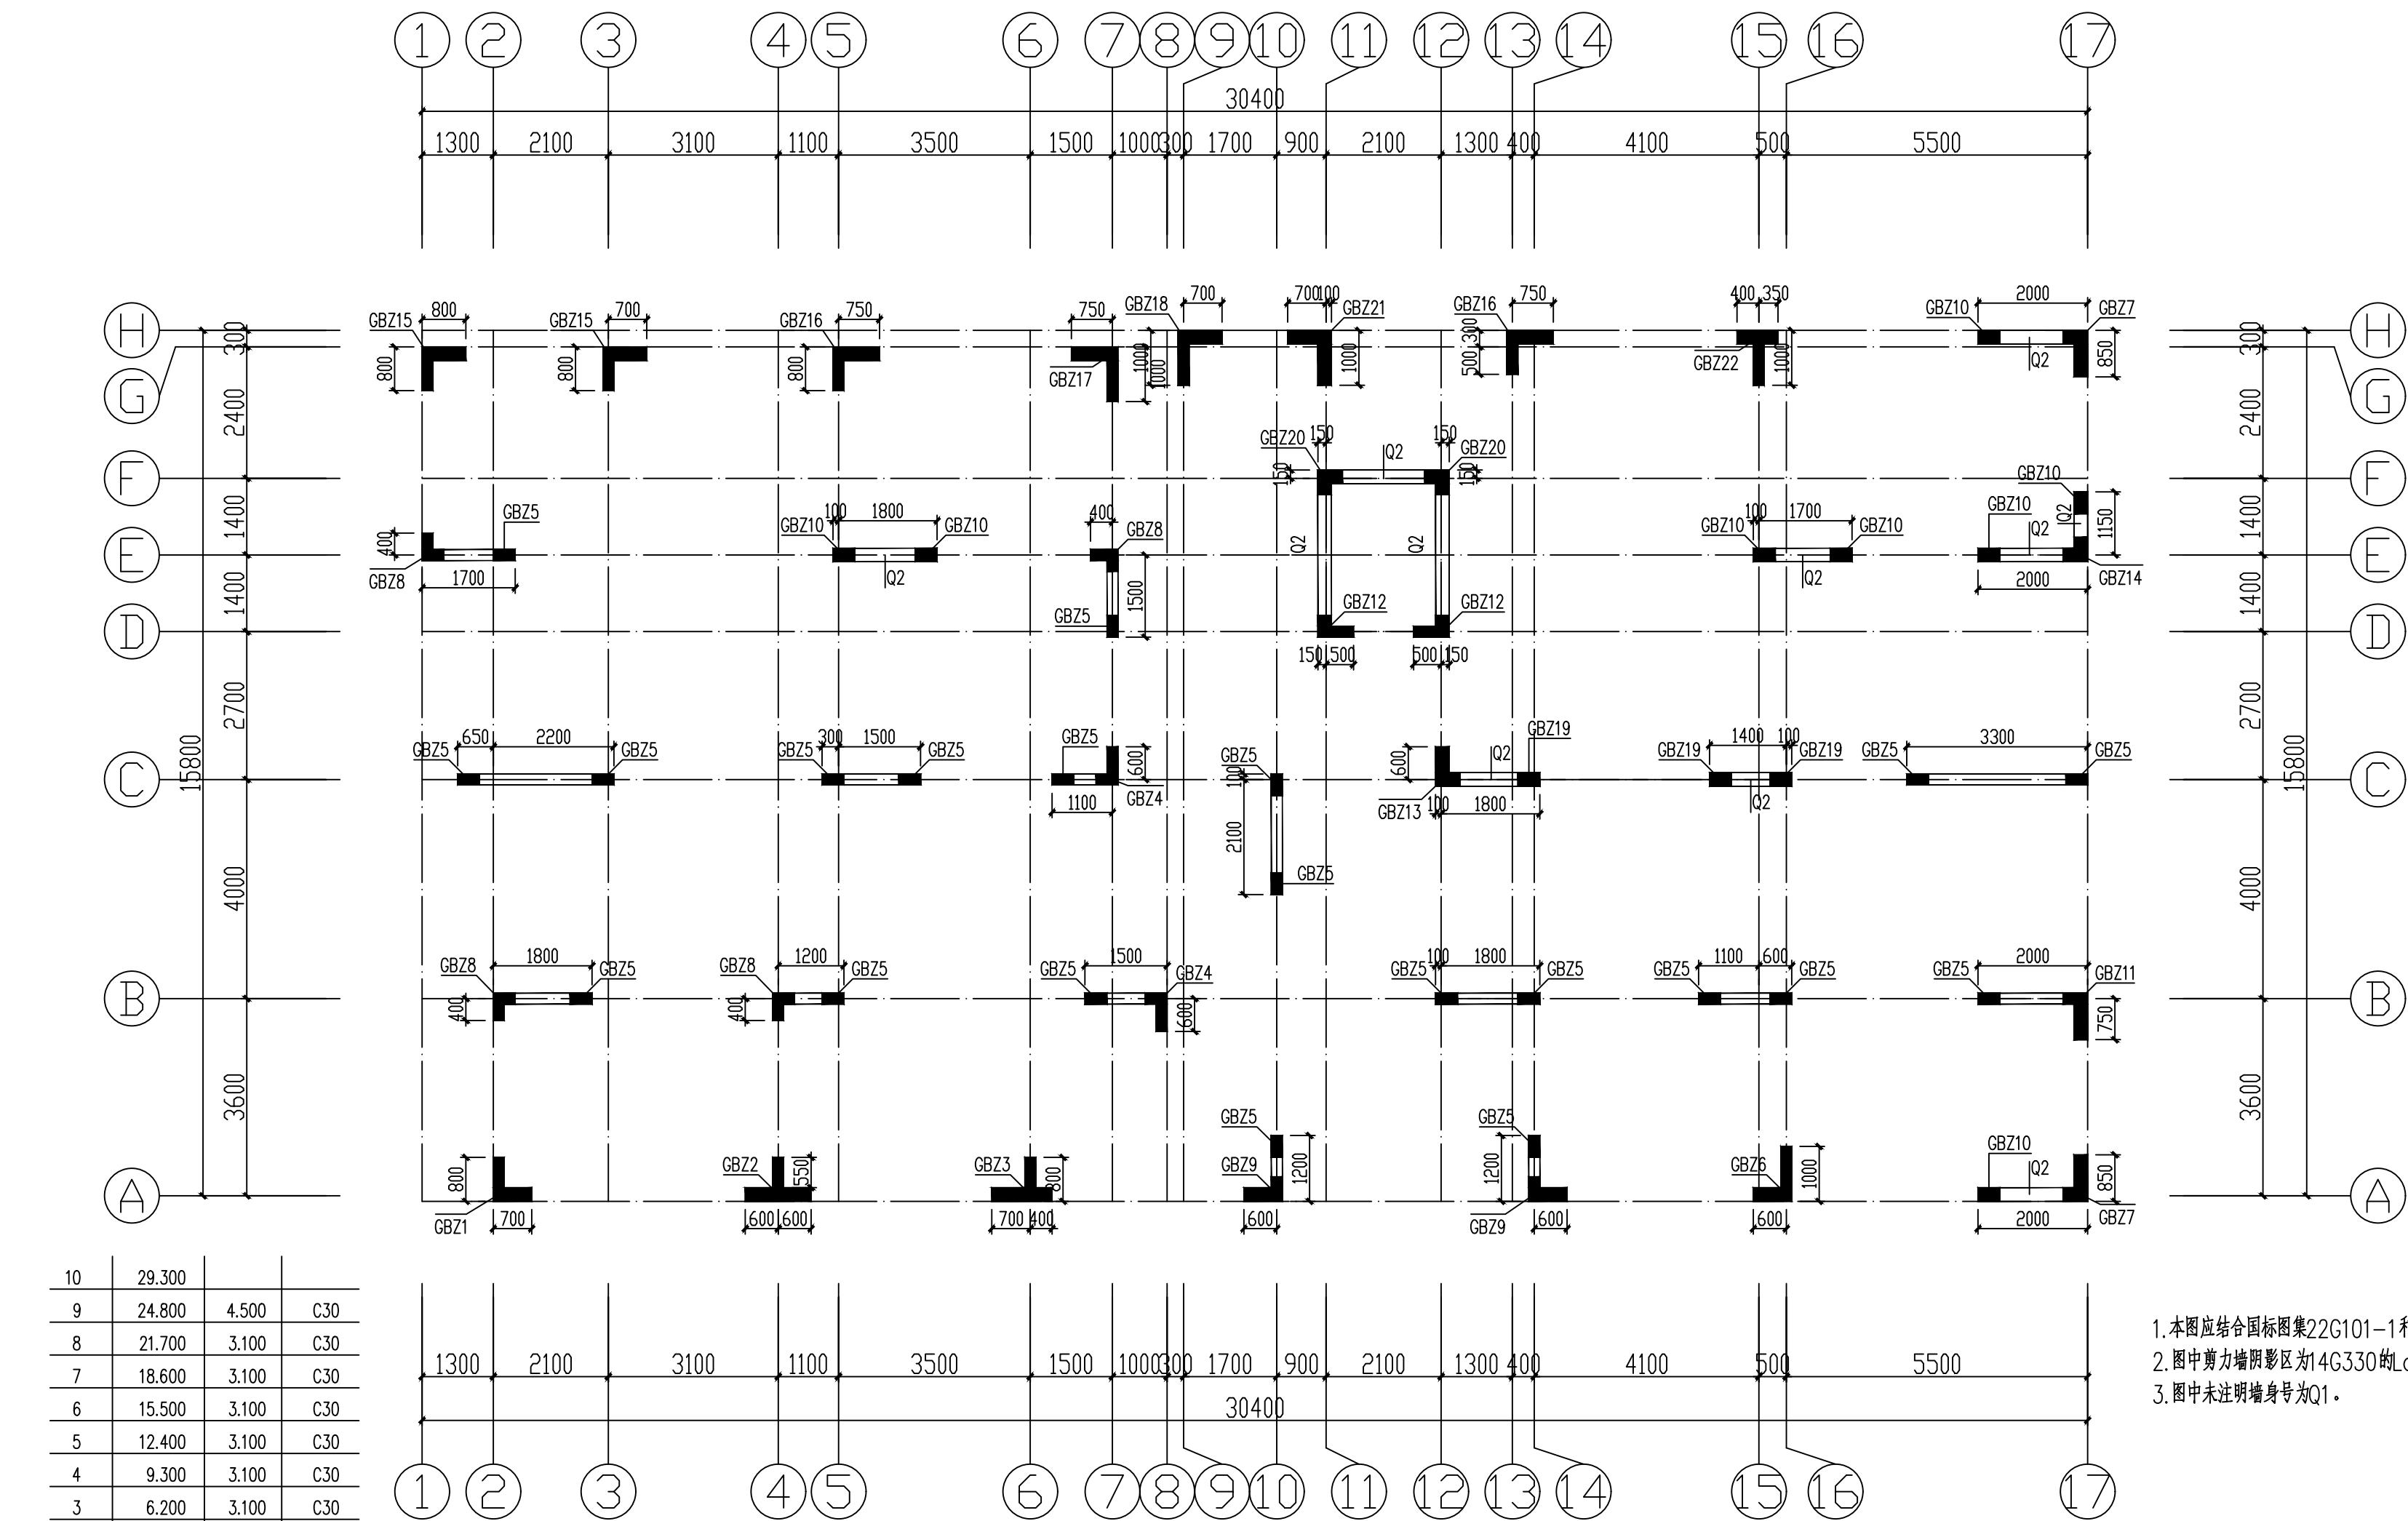

10	29.300		
9	24.800	4.500	C30
8	21.700	3.100	C30
7	18.600	3.100	C30
6	15.500	3.100	C30
5	12.400	3.100	C30
4	9.300	3.100	C30
3	6.200	3.100	C30
2	3.100	3.100	C30
首层	0.000	3.100	C30
-1	-3.700	3.700	C30
层号	标高(m)	层高(m)	混凝土等级

结构层楼面标高
结构层高

-1层墙柱钢筋图 1:100

剪力墙身表					
编号	标高	墙厚	水平分布筋	垂直分布筋	拉筋
Q1(2#)	-3.700~0.000	200	Φ8@200	Φ8@200	Φ8@600
Q2(2#)	-3.700~0.000	250	Φ10@200	Φ10@200	Φ8@600

1. 本图应结合国标图集22G101-1和14G330一起使用;
2. 图中剪力墙阴影区为14G330的Lc1区,按表中钢筋配置;
3. 图中未注明墙身号为Q1。

备注

设计单位

仁化县建筑设计室

资质证书编号: A244412528

建设单位

仁化县市政工程公司

项目名称

原中医院宿舍楼重建项目

业务号

202560

出图日期

2026. 04

图别

结 施

图号

10

比例

1:100

图纸名称

-1层墙柱钢筋平面图

职 责

姓 名

签 字

审 定

刘彬传

刘彬传

审 核

杨 凯

杨 凯

技术负责人

杨 凯

杨 凯

项目负责人

李东平

李东平

专业负责人

戴锋滔

戴锋滔

校 对

郝晓柯

郝晓柯

设 计

熊 涛

熊 涛

制 图

熊 涛

熊 涛

注册执业专用章

单位出图专用章

本图须加盖出图签章, 否则一律无效。