

设计号：ZM2020100XX

翁源县“百千万工程”之全域推进农村 人居环境整治建设项目（铁龙镇龙体村）

施工图设计



智|铭|设|计

广东智铭设计有限公司

Guangdong Zhiming Design Co., Ltd.



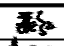
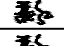



二零二五年十一月

筑	建			
	结			绿
	构			化
给	排			
水	电			
	气			燃
				气
道	路			
	桥			
	隧			
	交			
	通			


图 纸 目 录

序号 SERIAL No.	图 纸 名 称 TITLE OF DRAWINGS	图 号 DRAWN No	规 格 SPECS	附 注 NOTE
01	图纸目录	JS-01	A4	1:100
02	石下村与徐屋村外墙提升总平面图	JS-SW-01	A4	1:100
03	立面图	JS-SW-02	A1	1:100
04	立面图	JS-SW-03	A2	1:100
05	立面图	JS-SW-04	A2	1:100
06	立面图	JS-SW-05	A2	1:100
07	立面图	JS-SW-06	A2	1:100
08	立面图	JS-SW-07	A2	1:100
09	立面图	JS-SW-08	A2	1:100
10	立面图	JS-SW-09	A2	1:100
11	立面图	JS-SW-10	A2	1:100
12	立面图	JS-SW-11	A2	1:100
13	立面图	JS-SW-12	A2	1:100
14	立面图	JS-SW-13	A2	1:100
15	立面图	JS-SW-14	A2	1:100
16	立面图	JS-SW-15	A2	1:100
17	岭下村外墙提升总平面图	JS-LX-01	A2	1:100
18	立面图	JS-LX-02	A1	1:100
19	立面图	JS-LX-03	A2	1:100
20	立面图	JS-LX-04	A2	1:100
21	立面图	JS-LX-05	A2	1:100
22	立面图	JS-LX-06	A2	1:100
23	立面图	JS-LX-07	A2	1:100
24	立面图	JS-LX-08	A2	1:100
25	立面图	JS-LX-09	A2	1:100
26	立面图	JS-LX-10	A2	1:100
27	立面图	JS-LX-11	A2	1:100
28	立面图	JS-LX-12	A2	1:100
29	立面图	JS-LX-13	A2	1:100

 
序号 SERIAL No.	图 纸 名 称 TITLE OF DRAWINGS	图 号 DRAWN No	规 格 SPECS	附 注 NOTE
30	立面图	JS-LX-15	A2	
31	立面图	JS-LX-16	A2	
32	立面图	JS-LX-17	A2	
33	立面图	JS-LX-18	A2	
34	立面图	JS-LX-19	A2	
35	立面图	JS-LX-20	A2	
36	立面图	JS-LX-21	A2	
37	立面图	JS-LX-22	A2	
38	立面图	JS-LX-23	A2	
39	溪园村外墙提升总平面图	JS-XY-01	A1	
40	立面图	JS-XY-02	A2	
41	立面图	JS-XY-03	A2	
42	立面图	JS-XY-04	A2	
43	立面图	JS-XY-05	A2	
44	立面图	JS-XY-06	A2	
45	立面图	JS-XY-07	A2	
46	立面图	JS-XY-08	A2	
47	将军屯、墩头村，龙体村委外墙提升总平面图	JS-JC-01	A1	
48	立面图	JS-JC-02	A2	
49	立面图	JS-JC-03	A2	
50	立面图	JS-JC-04	A2	
51	立面图	JS-JC-05	A2	
52	立面图	JS-JC-06	A2	
53	立面图	JS-JC-07	A2	
54	立面图	JS-JC-08	A2	
55	立面图	JS-JC-09	A2	
56	大样图	JS-DY-01	A2	
57	-		A2	
58	-		A2	

 <div>广东智铭设计有限公司 Guangdong Zhiming Design Co., Ltd.</div>				建设单位	阳江高新技术产业开发区规划和交通局		设计号	ZM2020100XX		
				工程名称	翁源县“百千万工程”之全域推进农村人居环境整治建设项目（铁龙镇龙体村）		设计阶段	施工图		
					图名： <div>图纸目录</div>		专 业	建 筑		
							图 号	JS-01		
							比 例		版本	0
							日 期	2025. 11		
审 定	曾禄		专业负责人	聂红						
审 核	聂红		校 核	常志观						
项目负责人	聂红		设 计	廖芳						


专业	签字	日期	专业	签字	日期
方案			暖通		
建筑			给排水		
结构			电气		

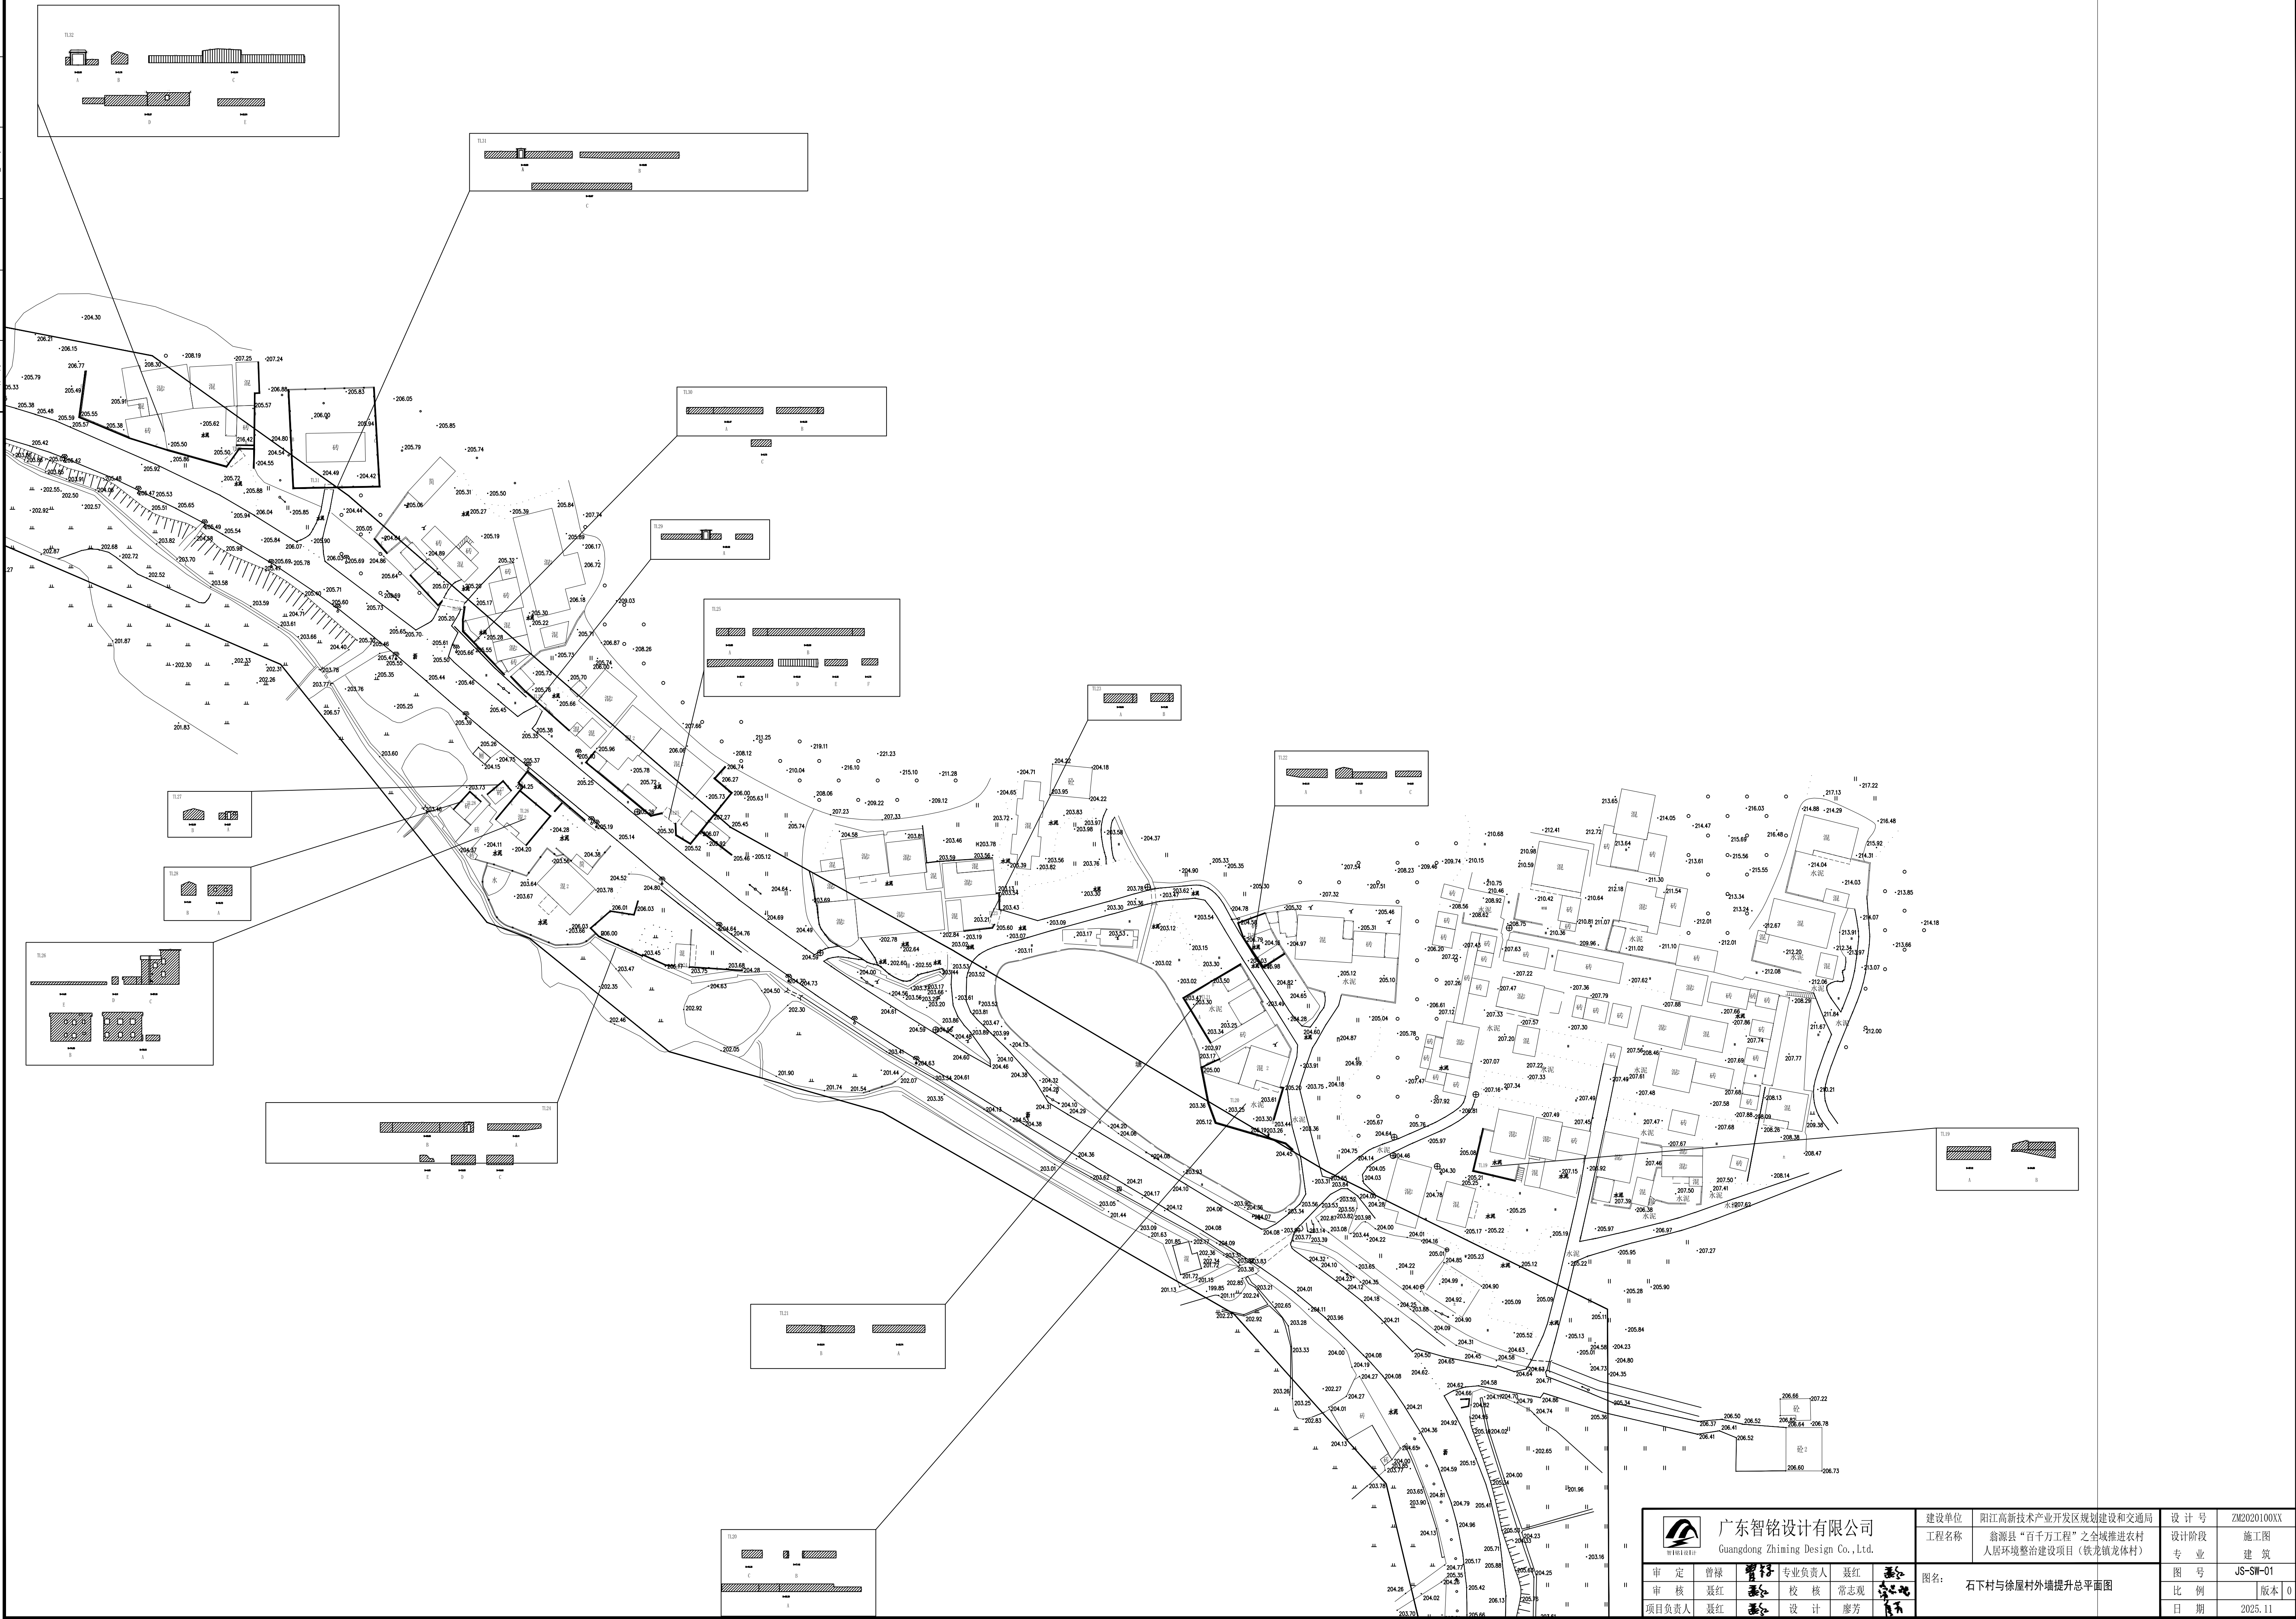


道路			给排水		建筑		
桥隧			电气		结构		
交通			燃气		绿化		

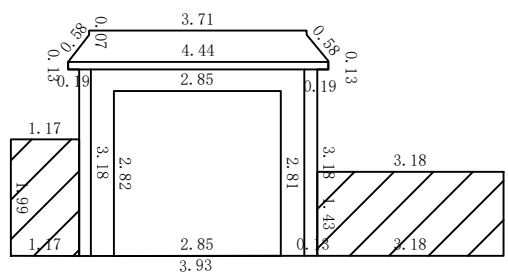


A

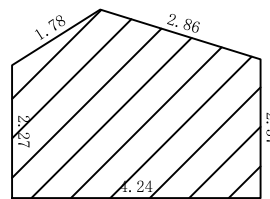


B

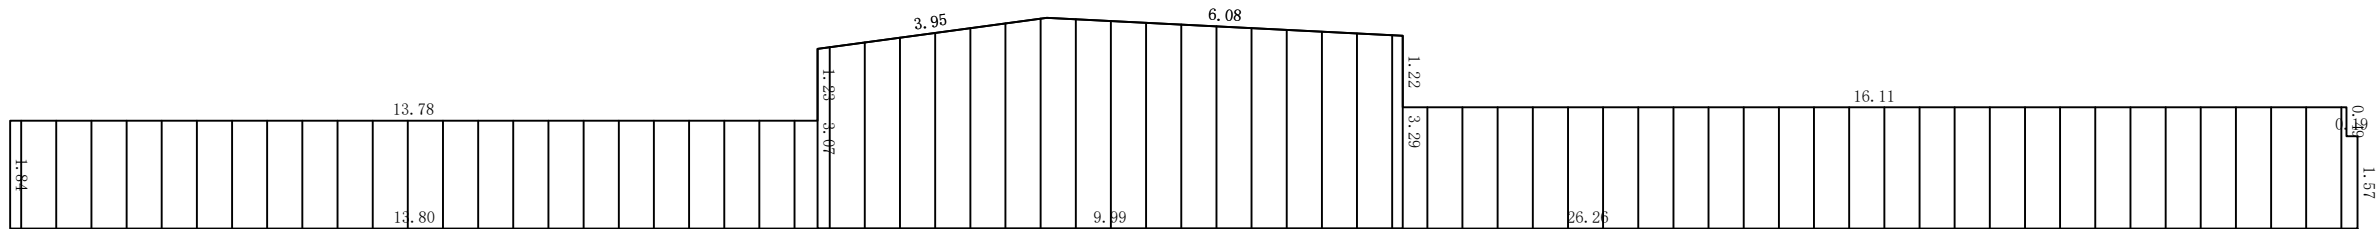

C

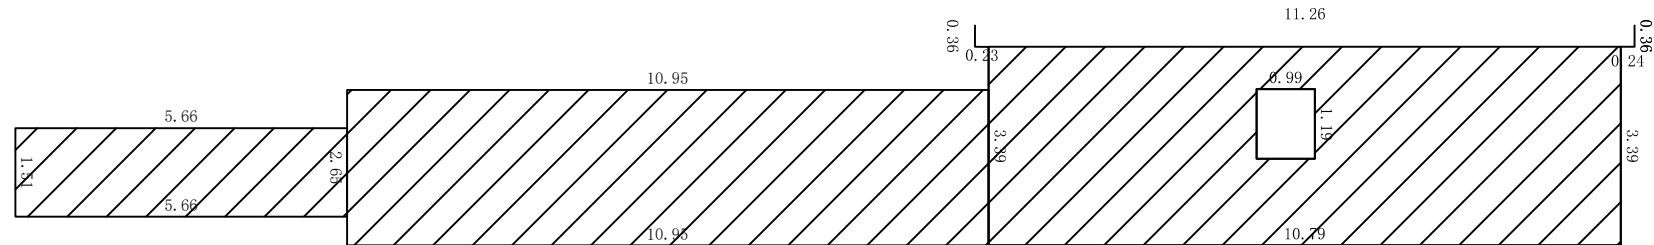

D

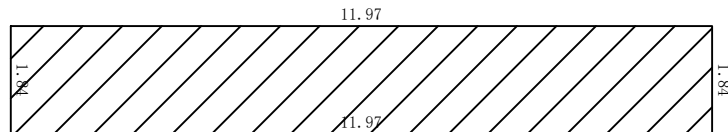


E

图 号	JS-SW-02	
比 例		版本
日 期	2025. 11	


专业	方案	建筑	结构	日期	签字	道路	桥梁	交通	给排水	电气	燃气	建筑	结构	绿化

TL30

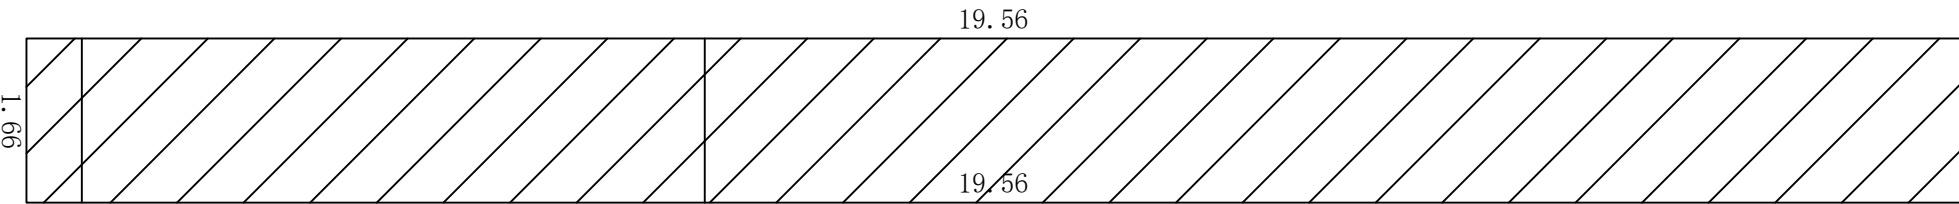


S=32.47

A

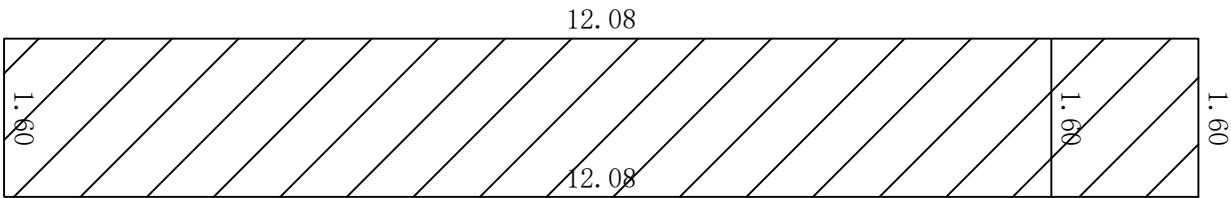

S=19.33

B

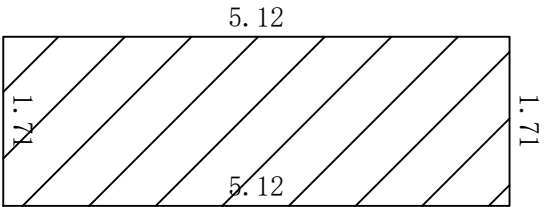

S=8.76

C

图例 墙面做法详见图纸JS-DY-01








墙面喷涂乳胶漆(浅黄色)

砖墙面乳胶漆(浅黄色)

注：以上做乳胶漆的墙面，每层分割线、女儿墙压顶处做15公分宽灰色腰线。


墙面清洗、清杂

做墙绘、内容“村规民约”

<div><div>广东智铭设计有限公司</div><div>Guangdong Zhiming Design Co.,Ltd.</div></div>					建设单位	阳江高新技术产业开发区规划和交通运输局			设计号	ZM2020100XX	
					工程名称	翁源县“百千万工程”之全域推进农村人居环境整治建设项目（铁龙镇龙体村）			设计阶段	施工图	
审 定	曾禄		专业负责人	聂红		图名： <div>立面图</div>	专 业	建 筑			
审 核	聂红		校 核	常志观			图 号	JS-SW-04			
项目负责人	聂红		设 计	廖芳			比 例	版本	0		
							日 期	2025. 11			


专业	签字	日期							
方案	道路				给排水				
建筑	桥梁				电气				
结构	交通				燃气				
							绿化		

TL27

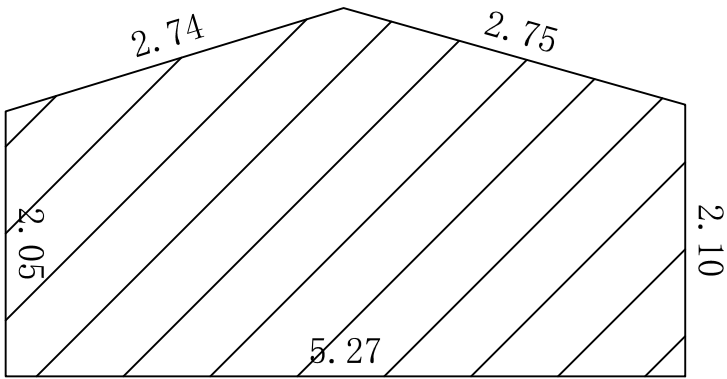

S=12.99

B

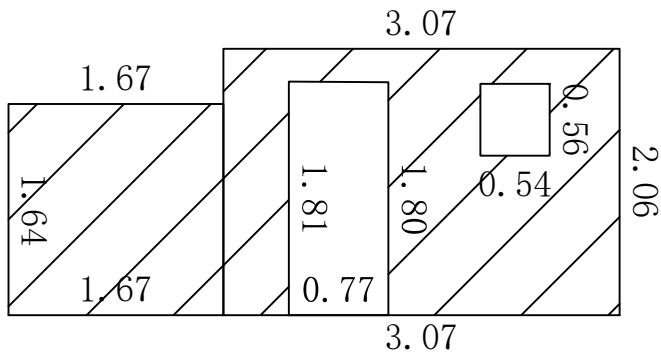

S=9.07

A


图例 墙面做法详见图纸JS-DY-01




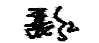



 墙面喷涂乳胶漆(浅黄色)

 砖墙面乳胶漆(浅黄色)

注：以上做乳胶漆的墙面，每层分割线、女儿墙压顶处做15公分宽灰色腰线。


 墙面清洗、清杂

 做墙绘、内容“村规民约”

<div><div>广东智铭设计有限公司 Guangdong Zhiming Design Co.,Ltd.</div></div>					建设单位	阳江高新技术产业开发区规划和交通运输局			设计号	ZM2020100XX		
					工程名称	翁源县“百千万工程”之全域推进农村人居环境整治建设项目（铁龙镇龙体村）			设计阶段	施工图		
					图名： <div>立面图</div>			专 业	建 筑			
审 定	曾禄		专业负责人	聂红					图 号	JS-SW-07		
审 核	聂红		校 核	常志观					比 例		版本	0
项目负责人	聂红		设 计	廖芳					日 期	2025. 11		


专业方案建筑结构	签字	日期				
		道路	给排水	建筑		
		桥梁	电气	结构		
		交通	燃气	绿化		

TL25

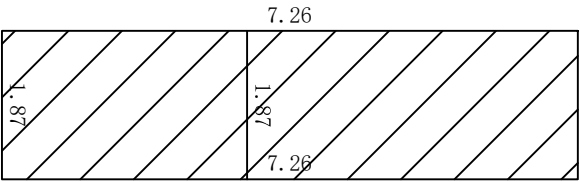


S=13.58

A

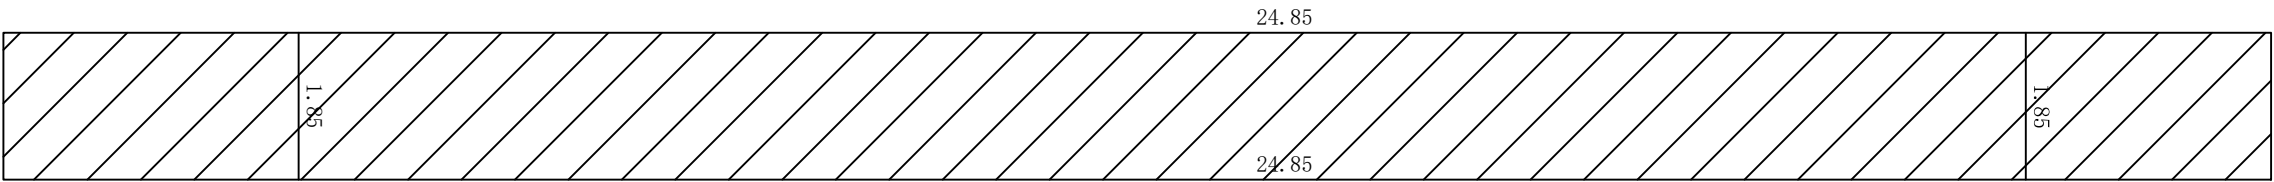


S=52.86

B

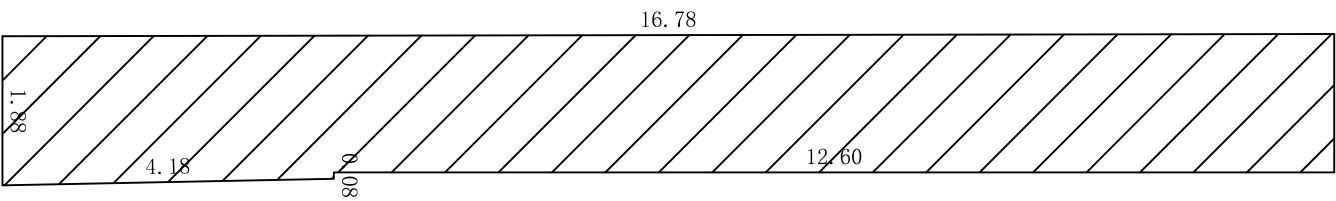


S=29.53

C

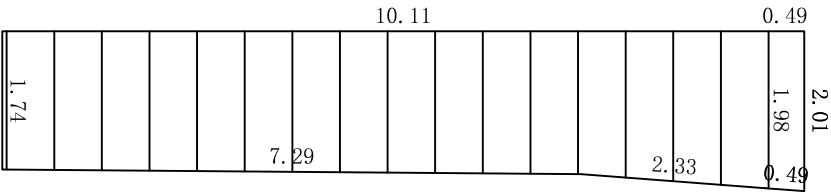


S=18.29

D

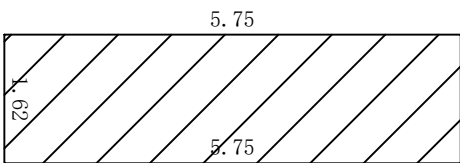

S=9.32

E

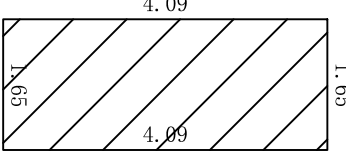

S=6.73

F

图例 墙面做法详见图纸JS-DY-01


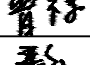

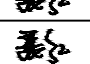



墙面喷涂乳胶漆(浅黄色)

砖墙面乳胶漆(浅黄色)

注：以上做乳胶漆的墙面，每层分割线、女儿墙压顶处做15公分宽灰色腰线。


墙面清洗、清杂

做墙绘、内容“村规民约”


<div><div>广东智铭设计有限公司</div><div>Guangdong Zhiming Design Co.,Ltd.</div></div>	建设单位	阳江高新技术产业开发区规划和交通运输局			设计号	ZM2020100XX	
	工程名称	翁源县“百千万工程”之全域推进农村人居环境整治建设项目（铁龙镇龙体村）			设计阶段	施工图	
审定	曾禄		专业负责人	聂红		图号	JS-SW-09
审核	聂红		校核	常志观		比例	版本 0
项目负责人	聂红		设计	廖芳		日期	2025. 11

道路		给排水		建筑			
桥隧		电气		结构			
交通		燃气		绿化			

TL24

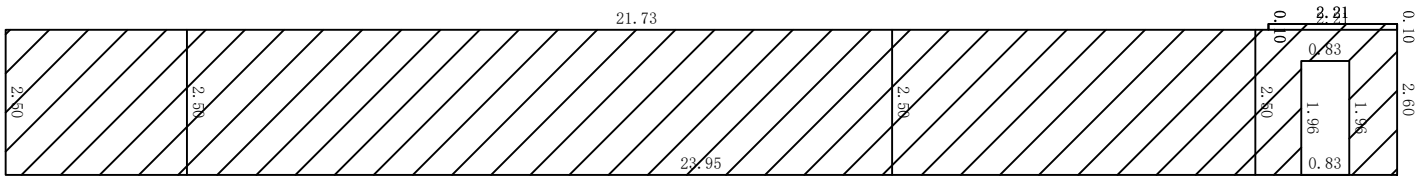
 $S=60.03$

B

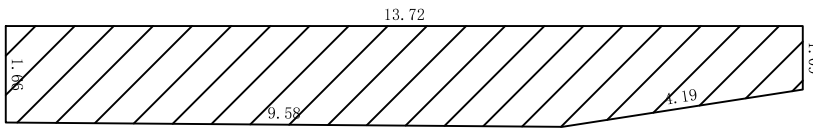


S=22.11

A

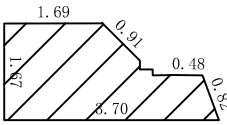

$$S=4.65$$

E

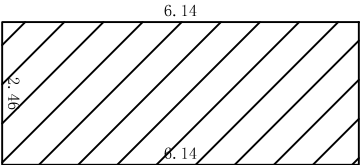

S=15.08

D

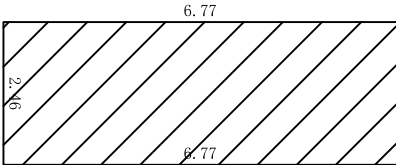

S=16.63

C

图例 墙面做法详见图纸JS-DY-01


 墙面喷涂乳胶漆(浅黄色)

 砖墙面乳胶漆(浅黄色)

注：以上做乳胶漆的墙面，每层分割线、女儿墙压顶处做15公分宽灰色腰线。


 墙面清洗、清杂

 做墙绘、内容“村规民约”

 广东智铭设计有限公司 Guangdong Zhiming Design Co., Ltd.						建设单位 阳江高新技术产业开发区规划和交通运输局		设计号 ZM2020100XX	
工程名称 翁源县“百千万工程”之全域推进农村人居环境整治建设项目（铁龙镇龙体村）						设计阶段 施工图		专 业 建 筑	
审 定	曾禄	曾禄	专业负责人	聂红	聂红	图名： <div style="text-align: center;">立面图</div>	图 号	JS-SW-10	
审 核	聂红	聂红	校 核	常志观	常志观		比 例	版本	0
项目负责人	聂红	聂红	设 计	廖芳	廖芳		日 期	2025. 11	


专业	方 案		日期	专业		签字
	建 筑			建 筑		
	结 构			结 构		
专业	道 路		日期	道 路		签字
	桥 隧			桥 隧		
	交 通			交 通		
专业	给排水		日期	给排水		签字
	电 气			电 气		
	燃 气			燃 气		
专业	暖 通		日期	暖 通		签字
	给排水			给排水		
	电 气			电 气		
专业	建 筑		日期	建 筑		签字
	结 构			结 构		
	电 气			电 气		

TL23

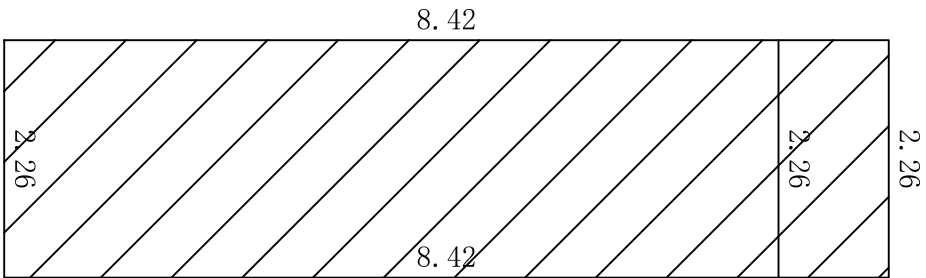

S=19.04

A

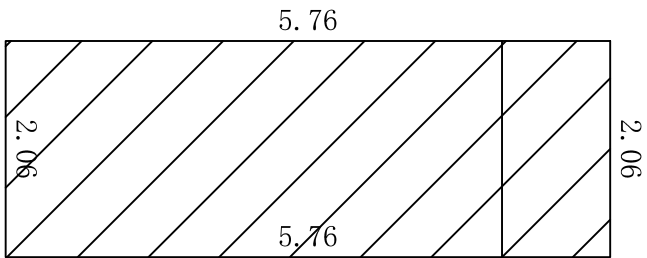

S=11.85

B

图例 墙面做法详见图纸JS-DY-01

墙面喷涂乳胶漆(浅黄色)

砖墙面乳胶漆(浅黄色)

注：以上做乳胶漆的墙面，每层分割线、女儿墙压顶处做15公分宽灰色腰线。

墙面清洗、清杂


做墙绘、内容“村规民约”

<div><div>广东智铭设计有限公司</div><div>Guangdong Zhiming Design Co.,Ltd.</div></div>	建设单位	阳江高新技术产业开发区规划和交通运输局			设计号	ZM2020100XX		
	工程名称	翁源县“百千万工程”之全域推进农村人居环境整治建设项目（铁龙镇龙体村）			设计阶段	施工图		
审 定	曾禄		专业负责人	聂红		图 号	JS-SW-11	
审 核	聂红		校 核	常志观		比 例		版本 0
项目负责人	聂红		设 计	廖芳		日 期	2025. 11	

立面图


专业	方案	建筑	结构	签字	日期	专业				签字
						道路	给排水	暖通	建筑	
专业	方案	建筑	结构	签字	日期	桥梁	电气	给排水	暖通	建筑
						交通	燃气	电气	绿化	

TL22

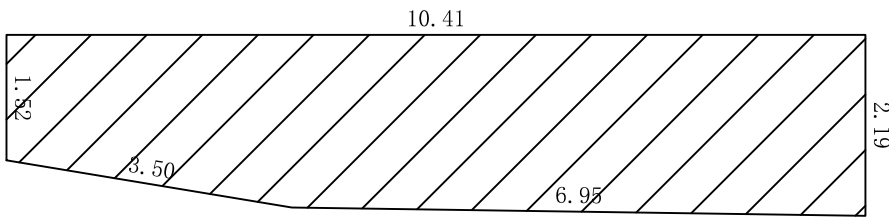


S=21.13

A

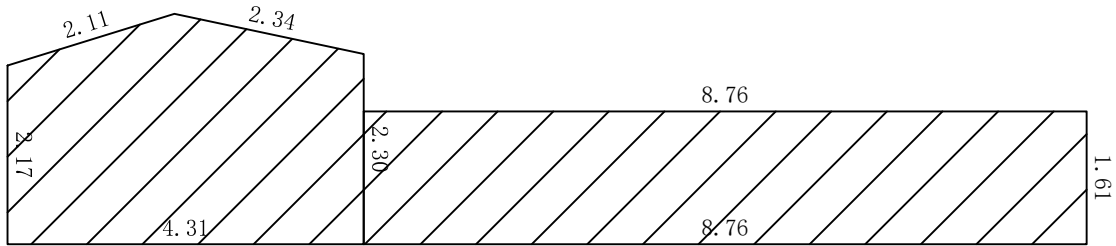

S=24.59


B

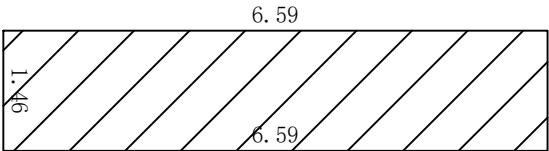

S=9.60

C


图例 墙面做法详见图纸JS-DY-01







 墙面喷涂乳胶漆(浅黄色)

 砖墙面乳胶漆(浅黄色)


注：以上做乳胶漆的墙面，每层分割线、女儿墙压顶处做15公分宽灰色腰线。

 墙面清洗、清杂

 做墙绘、内容“村规民约”

<div></div> <div>广东智铭设计有限公司</div> <div>Guangdong Zhiming Design Co.,Ltd.</div>					建设单位		阳江高新技术产业开发区规划和交通运输局		设计号		ZM2020100XX		
					工程名称		翁源县“百千万工程”之全域推进农村人居环境整治建设项目（铁龙镇龙体村）		设计阶段		施工图		
					图名： <div>立面图</div>		专 业		建 筑				
审 定		曾禄		专业负责人			聂红		图 号		JS-SW-12		
审 核		聂红		校 核			常志观		比 例		版本	0	
项目负责人		聂红		设 计		廖芳		日 期		2025. 11			


专业	签字	日期	专业	签字	日期
方案			暖通		
建筑			给排水		
结构			电气		

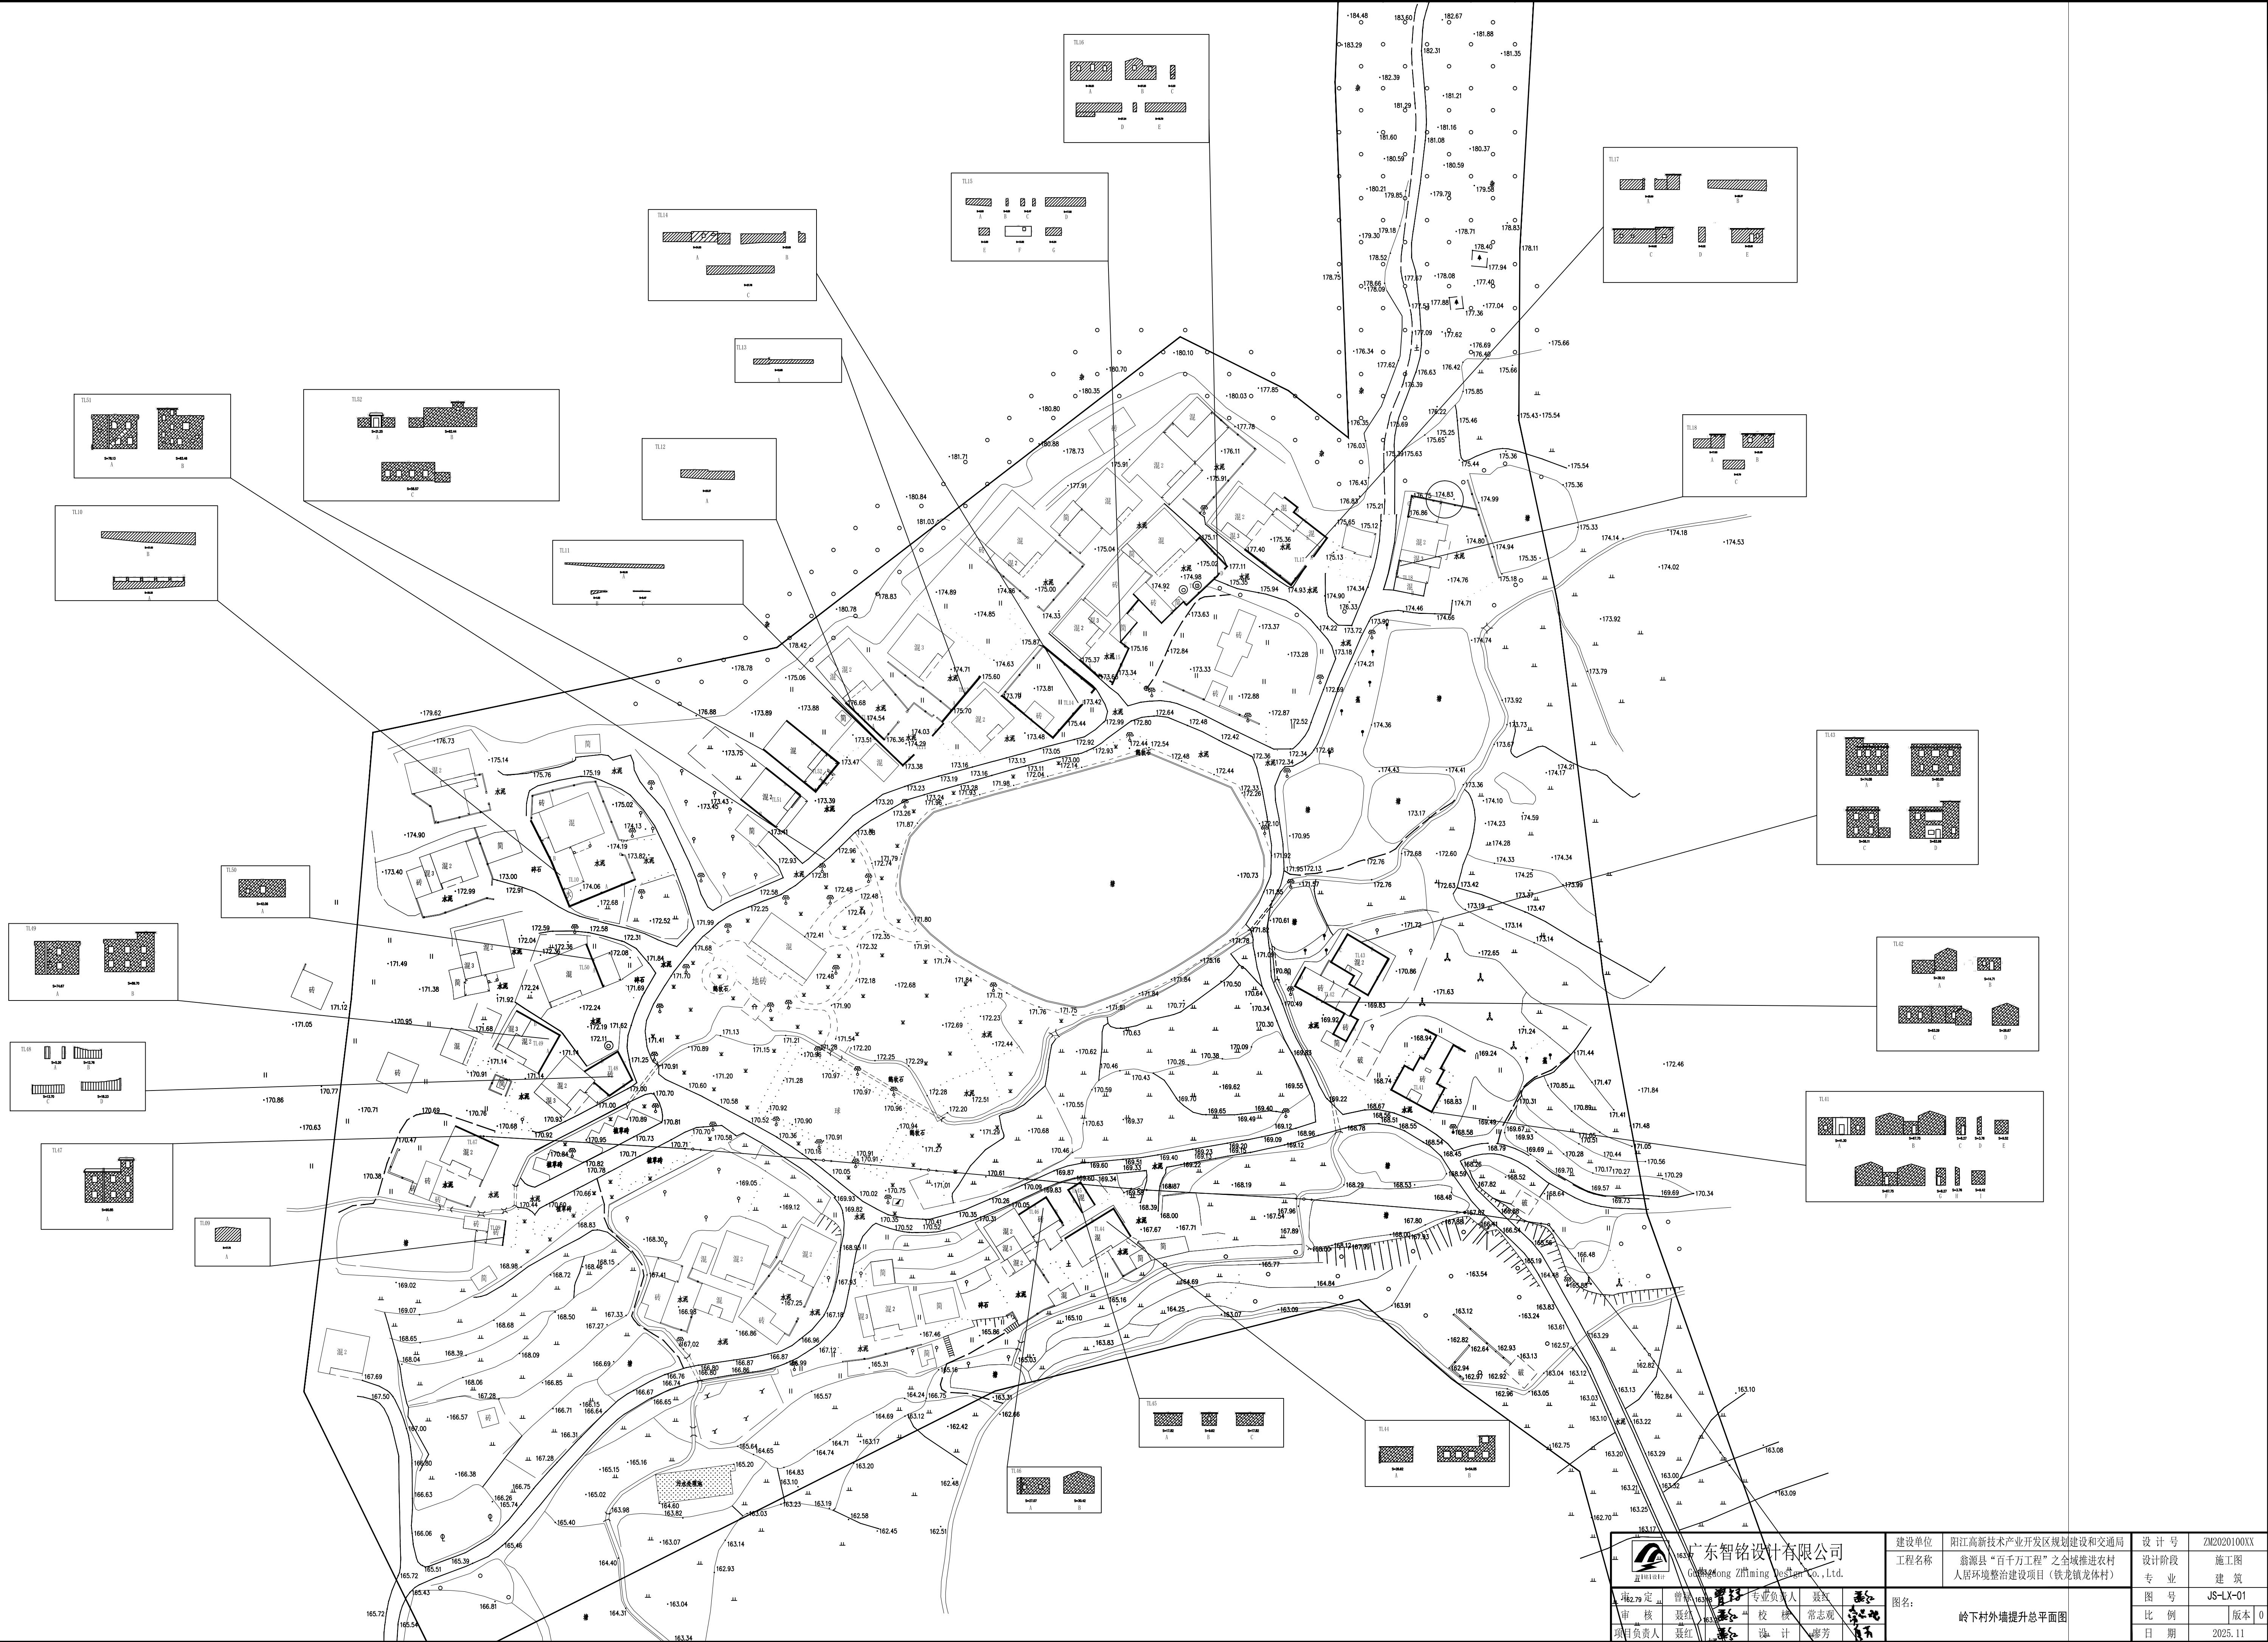

<div><div>东智铭设计有限公司 Dongzhiming Design Co., Ltd.</div></div>			建设单位	阳江高新技术产业开发区规划建设和交通局		设计号	ZMC20210100X3	
			工程名称	鹤鑫县“百千万工程”之全域推进农村人居环境整治建设项目（铁龙头镇村）		设计阶段	施工图	
			图名： 岭下村外墙提升总平面图		专业	建筑		
					图号	JS-LX-01		
审核	聂红	校核	常志顺		比例	版本 0		
项目负责人	聂红	设计	陈芳		日期	2025.11		

建筑	建筑	建筑	建筑	建筑	建筑	建筑	建筑	建筑	建筑
结构	结构	结构	结构	结构	结构	结构	结构	结构	结构
绿化	绿化	绿化	绿化	绿化	绿化	绿化	绿化	绿化	绿化
给排水	给排水	给排水	给排水	给排水	给排水	给排水	给排水	给排水	给排水
电气	电气	电气	电气	电气	电气	电气	电气	电气	电气
燃气	燃气	燃气	燃气	燃气	燃气	燃气	燃气	燃气	燃气
道路	道路	道路	道路	道路	道路	道路	道路	道路	道路
桥梁	桥梁	桥梁	桥梁	桥梁	桥梁	桥梁	桥梁	桥梁	桥梁
交通	交通	交通	交通	交通	交通	交通	交通	交通	交通

TL09

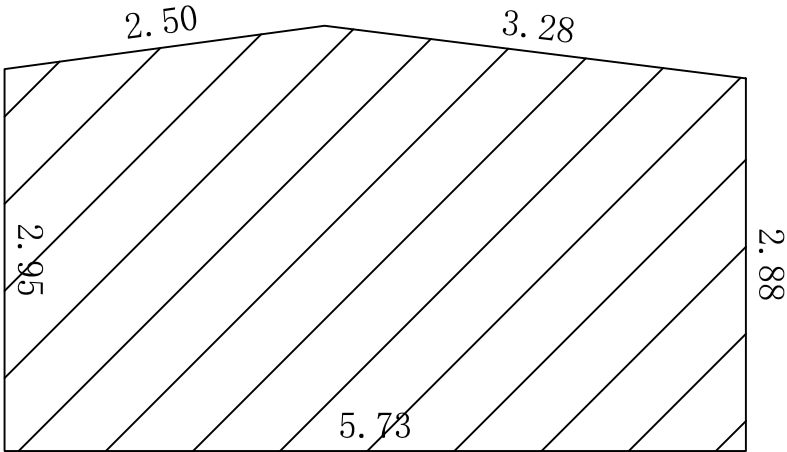

S=17.76

A

图例 墙面做法详见图纸JS-DY-01


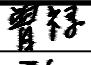
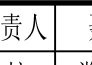

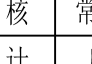

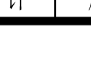
墙面喷涂乳胶漆(浅黄色)

砖墙面乳胶漆(浅黄色)

注：以上做乳胶漆的墙面，每层分割线、女儿墙压顶处做15公分宽灰色腰线。


墙面清洗、清杂

做墙绘、内容“村规民约”

<div><div>广东智铭设计有限公司</div><div>Guangdong Zhiming Design Co.,Ltd.</div></div>					建设单位	阳江高新技术产业开发区规划和交通运输局			设计号	ZM2020100XX		
					工程名称	翁源县“百千万工程”之全域推进农村人居环境整治建设项目（铁龙镇龙体村）			设计阶段	施工图		
审 定	曾禄		专业负责人	聂红		图名：立面图			图 号	JS-LX- 02		
审 核	聂红		校 核	常志观					比 例		版本	0
项目负责人	聂红		设 计	廖芳					日 期	2025. 11		


专业方案建筑结构	签字	日期				专业			
		给排水		暖通		建筑			
		电气		给排水		结构			
				电气		绿化			

TL10

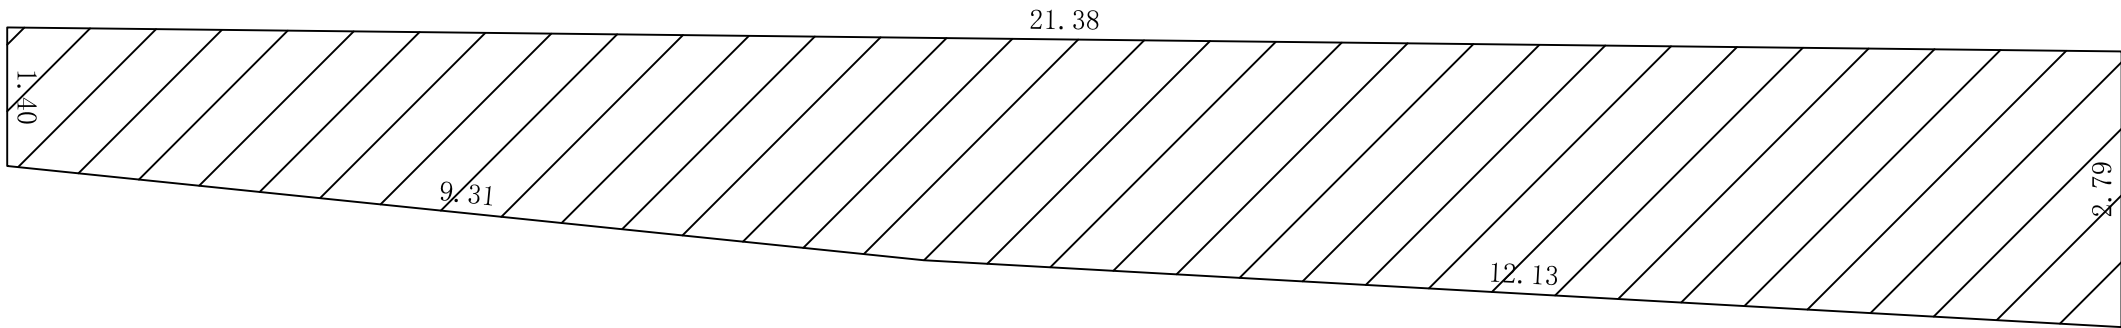

S=47.40

B

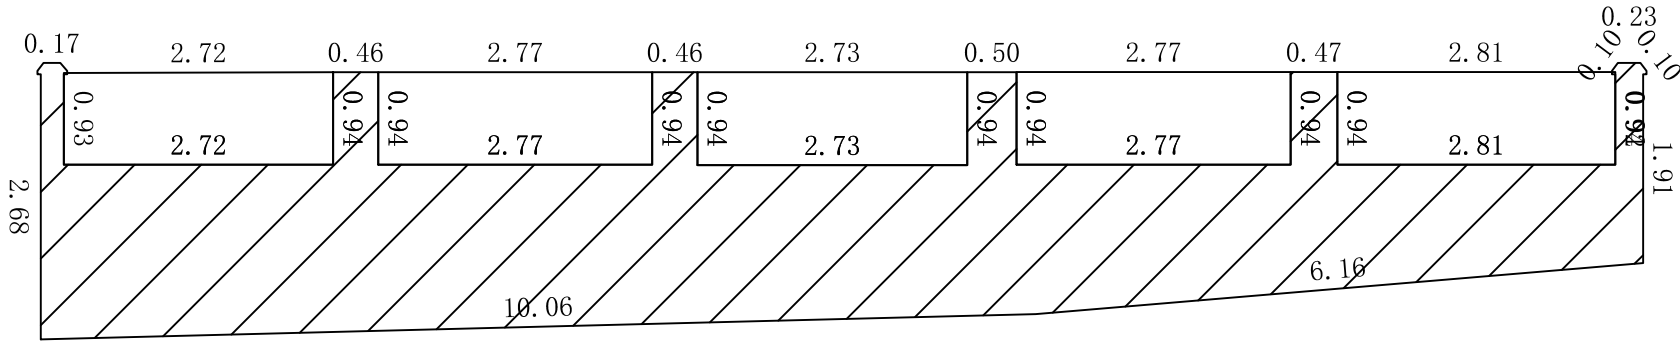

S=39.33

A

图例 墙面做法详见图纸JS-DY-01








墙面喷涂乳胶漆(浅黄色)

砖墙面乳胶漆(浅黄色)

注：以上做乳胶漆的墙面，每层分割线、女儿墙压顶处做15公分宽灰色腰线。



 
墙面清洗、清杂

 做墙绘、内容“村规民约”


 <div>广东智铭设计有限公司</div> <div>Guangdong Zhiming Design Co.,Ltd.</div>	建设单位				阳江高新技术产业开发区规划和交通运输局		设计号	ZM2020100XX			
	工程名称				翁源县“百千万工程”之全域推进农村人居环境整治建设项目（铁龙镇龙体村）		设计阶段	施工图			
						专 业		建 筑			
审 定	曾禄		专业负责人	聂红		图名： <div>立面图</div>		图 号	JS-LX- 03		
审 核	聂红		校 核	常志观				比 例		版本	0
项目负责人	聂红		设 计	廖芳				日 期	2025. 11		


立面图

专业方案		签字		日期		专业	
						暖通	建筑
方 案		建 筑		结 构		给排水	电气
						暖通	电气
建 筑		结 构		电 气		给排水	暖通
						电气	暖通
结 构		电 气		绿 化		暖通	电气
						电气	暖通

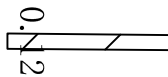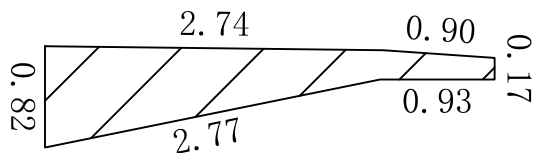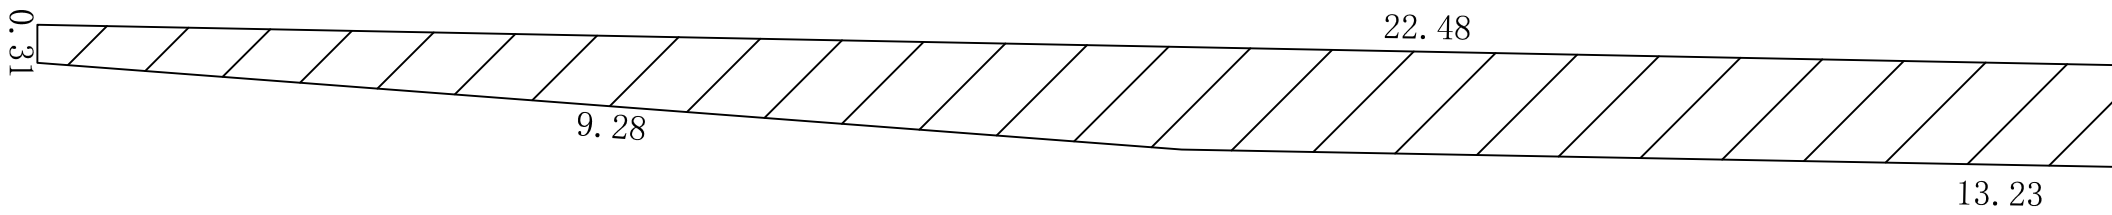


图例 墙面做法详见图纸JS-DY-01








 墙面喷涂乳胶漆(浅黄色)

 砖墙面乳胶漆(浅黄色)

注：以上做乳胶漆的墙面，每层分割线、女儿墙压顶处做15公分宽灰色腰线。

 
 墙面清洗、清杂

  做墙绘、内容“村规民约”

 <div>广东智铭设计有限公司 Guangdong Zhiming Design Co.,Ltd.</div>	建设单位				阳江高新技术产业开发区规划和交通运输局		设计号	ZM2020100XX	
	工程名称				翁源县“百千万工程”之全域推进农村人居环境整治建设项目（铁龙镇龙体村）		设计阶段	施工图	
						专 业	建 筑		
审 定	曾禄		专业负责人	聂红		图名： 立面图	图 号	JS-LX- 04	
审 核	聂红		校 核	常志观			比 例	版本	0
项目负责人	聂红		设 计	廖芳			日 期	2025. 11	

专业方案	建筑	结构	专业	日期				专业			
				道路	桥梁	交通		给排水	暖通	建筑	
专业方案	建筑	结构	专业	道路	桥梁	交通		给排水	暖通	建筑	
专业方案	建筑	结构	专业	道路	桥梁	交通		给排水	暖通	建筑	
专业方案	建筑	结构	专业	道路	桥梁	交通		给排水	暖通	建筑	

TL12

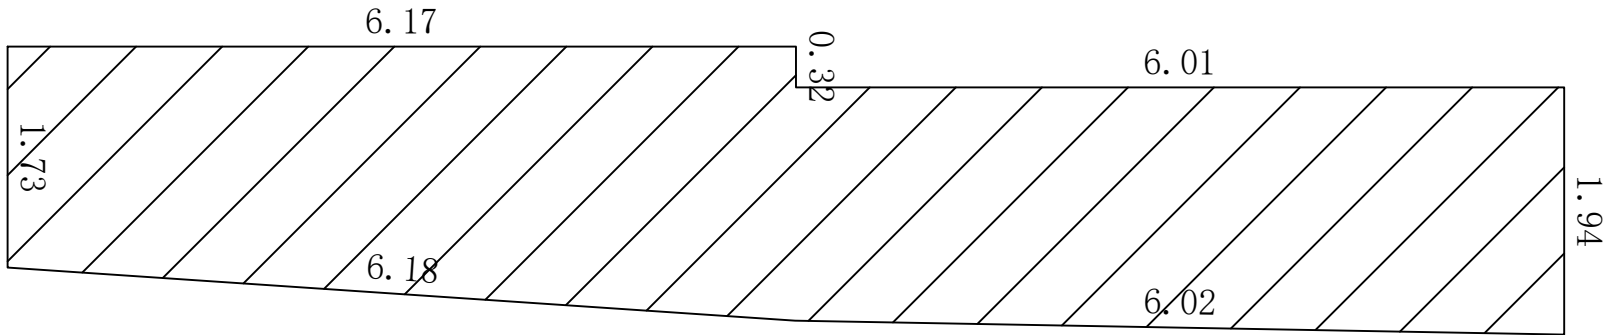

S=23.27

A

图例 墙面做法详见图纸JS-DY-01








墙面喷涂乳胶漆(浅黄色)

砖墙面乳胶漆(浅黄色)

注：以上做乳胶漆的墙面，每层分割线、女儿墙压顶处做15公分宽灰色腰线。


墙面清洗、清杂

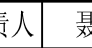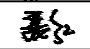做墙绘、内容“村规民约”

<div><div>广东智铭设计有限公司</div><div>Guangdong Zhiming Design Co.,Ltd.</div></div>					建设单位	阳江高新技术产业开发区规划和交通运输局			设计号	ZM2020100XX	
					工程名称	翁源县“百千万工程”之全域推进农村人居环境整治建设项目（铁龙镇龙体村）			设计阶段	施工图	
审定	曾禄		专业负责人	聂红		图名：立面图			图号	JS-LX- 05	
审核	聂红		校核	常志观					比例		版本
项目负责人	聂红		设计	廖芳					日期	2025. 11	

专业	签字	日期	专业
方案	道路	给排水	暖通
建筑	桥隧	电气	给排水
结构	交通	燃气	电气
			绿化


TL13

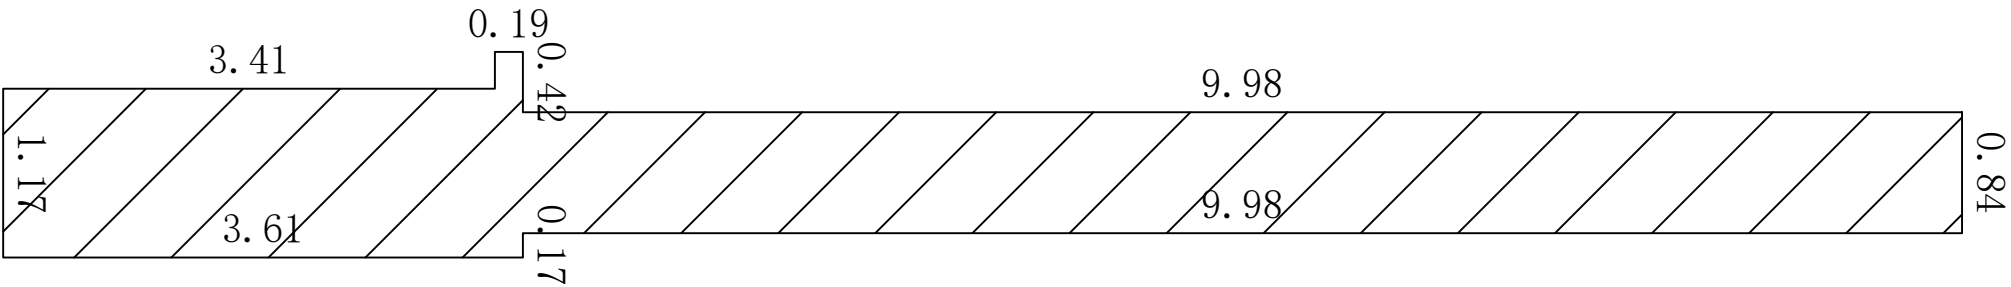


$$S=12.65$$


A


图例 墙面做法详见图纸JS-DY-01


 墙面喷涂乳胶漆(浅黄色)

 砖墙面乳胶漆(浅黄色)

注：以上做乳胶漆的墙面，每层分割线、女儿墙压顶处做15公分宽灰色腰线。


 墙面清洗、清杂

  做墙绘、内容“村规民约”

 广东智铭设计有限公司 Guangdong Zhiming Design Co., Ltd.						建设单位 阳江高新技术产业开发区规划和交通运输局		设计号 ZM2020100XX	
工程名称 翁源县“百千万工程”之全域推进农村人居环境整治建设项目（铁龙镇龙体村）						设计阶段 施工图		专 业 建 筑	
图名： 立面图						图 号 JS-LX- 06		比 例 版 本	
审 定 曾禄 专业负责人 聂红						审 核 聂红 校 核 常志观		日 期 2025. 11	
项目负责人 聂红 设 计 廖芳									


专业		日期		签字	
		日期		签字	
专业	建筑	暖通	给排水	电气	燃气
	结构	给水	排水	电气	燃气
	绿化	电气	燃气	燃气	燃气
	绿化	电气	燃气	燃气	燃气
专业		日期		签字	
专业	建筑	暖通	给排水	电气	燃气
	结构	给水	排水	电气	燃气
	绿化	电气	燃气	燃气	燃气
	绿化	电气	燃气	燃气	燃气

TL14

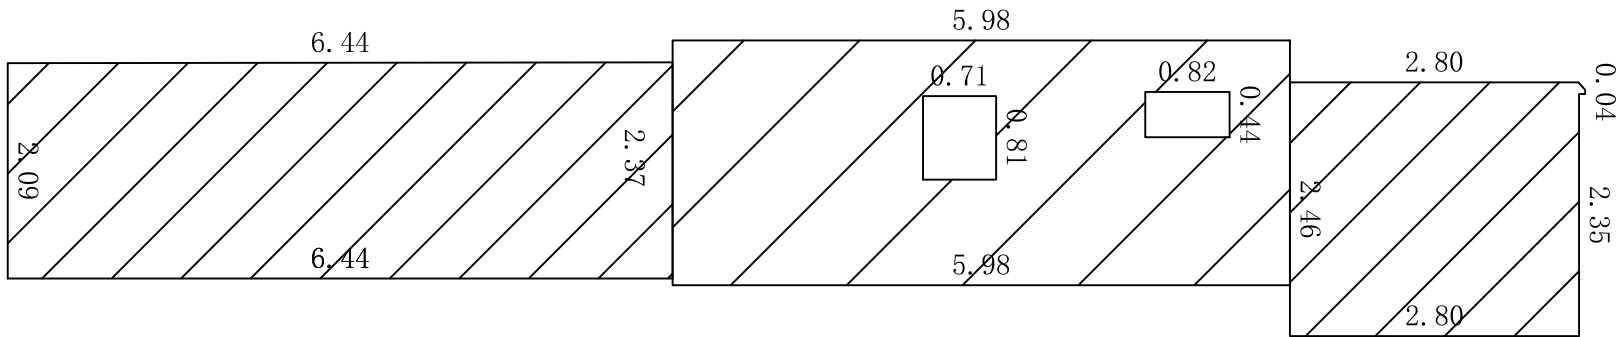


S=34.53

A

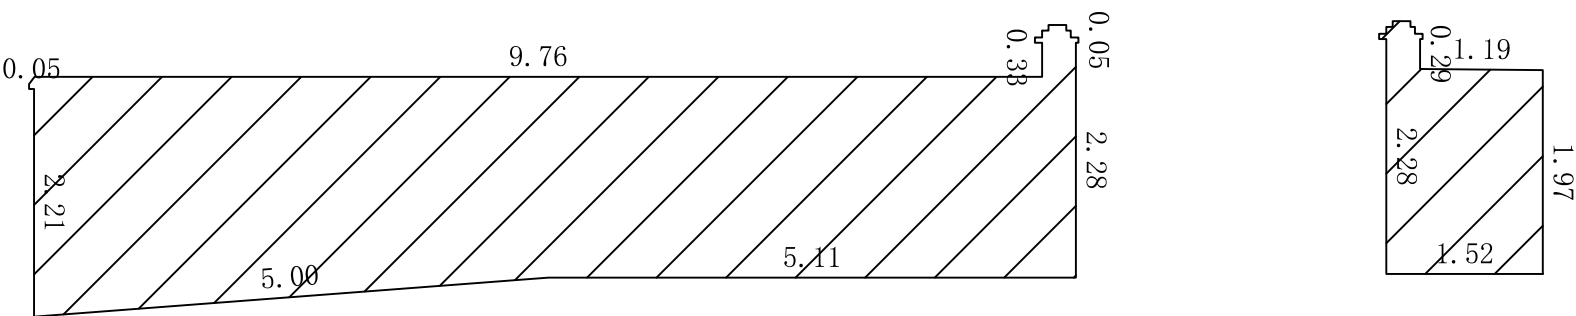

S=23.89

B

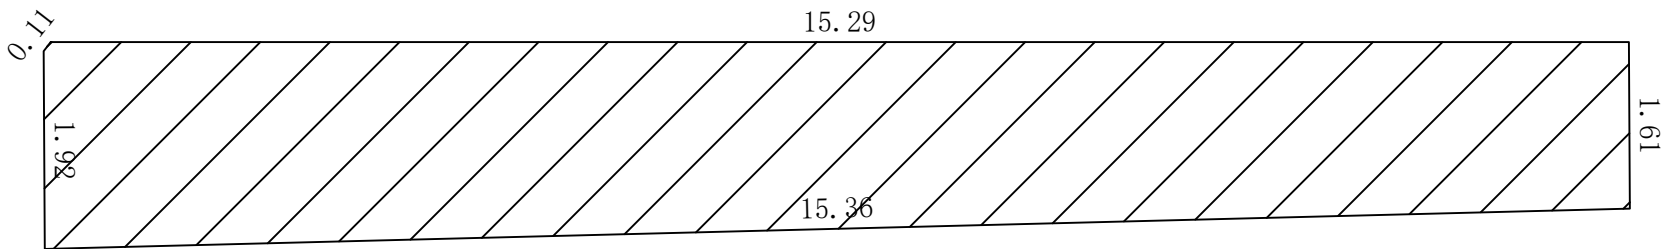

S=27.78

C

图例 墙面做法详见图纸JS-DY-01








墙面喷涂乳胶漆(浅黄色)

砖墙面乳胶漆(浅黄色)

注：以上做乳胶漆的墙面，每层分割线、女儿墙压顶处做15公分宽灰色腰线。


墙面清洗、清杂

做墙绘、内容“村规民约”

<div>广东智铭设计有限公司 Guangdong Zhiming Design Co.,Ltd.</div>					建设单位	阳江高新技术产业开发区规划和交通运输局			设计号	ZM2020100XX	
					工程名称	翁源县“百千万工程”之全域推进农村人居环境整治建设项目（铁龙镇龙体村）			设计阶段	施工图	
					图名： <div>立面图</div>	专 业		建 筑			
审 定	曾禄		专业负责人	聂红			图 号		JS-LX- 07		
审 核	聂红		校 核	常志观			比 例		版本	0	
项目负责人	聂红		设 计	廖芳			日 期	2025. 11			

专业		日期		签字	
		日期		签字	
专业	建筑	给排水	电气	暖通	绿化
	结构	电气	燃气	给水	排水
	交通	桥梁	道路		
	方案	建筑	结构		

TL47

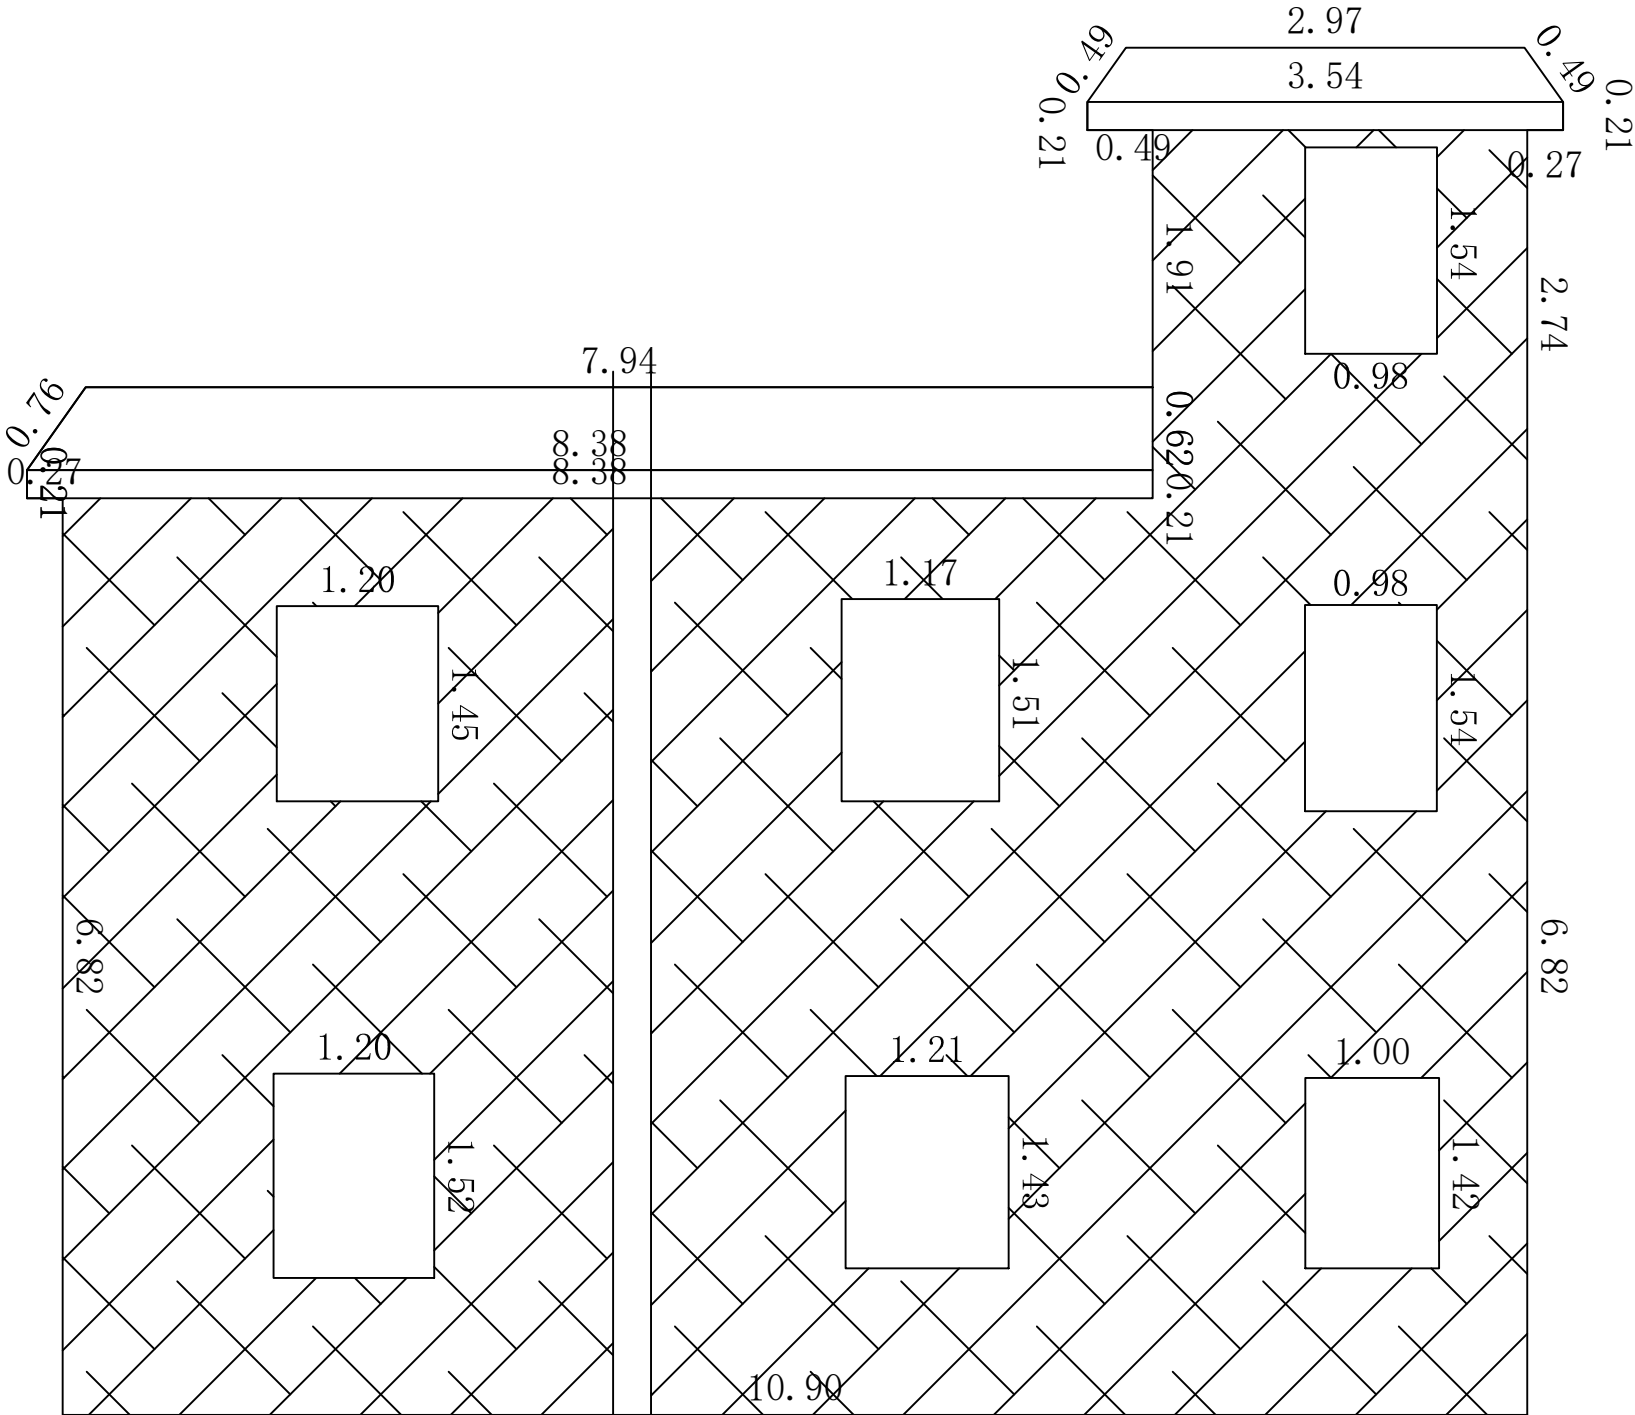

S=90.85

A

图例 墙面做法详见图纸JS-DY-01





墙面喷涂乳胶漆(浅黄色)

砖墙面乳胶漆(浅黄色)

注：以上做乳胶漆的墙面，每层分割线、女儿墙压顶处做15公分宽灰色腰线。


墙面清洗、清杂

 做墙绘、内容“村规民约”


<div><div>广东智铭设计有限公司</div><div>Guangdong Zhiming Design Co.,Ltd.</div></div>						建设单位		阳江高新技术产业开发区规划和交通运输局		设计号		ZM2020100XX	
						工程名称		翁源县“百千万工程”之全域推进农村人居环境整治建设项目（铁龙镇龙体村）		设计阶段		施工图	
								专 业		建 筑			
审 定		曾禄				图名： 立面图		图 号		JS-LX- 08			
审 核		聂红						比 例		版本		0	
项目负责人		聂红						日 期		2025. 11			
		设 计		廖芳									

专业		日期		签字		专业	
建筑		结构		电气		绿化	
暖通		给排水		电气		燃气	
道路		桥梁		交通			
方案		建筑		结构			



TL48

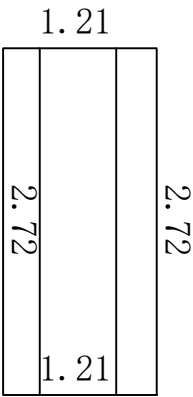


S=5.20
A

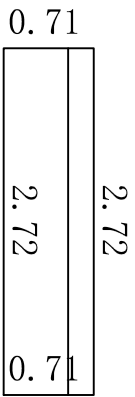

S=12.76
B

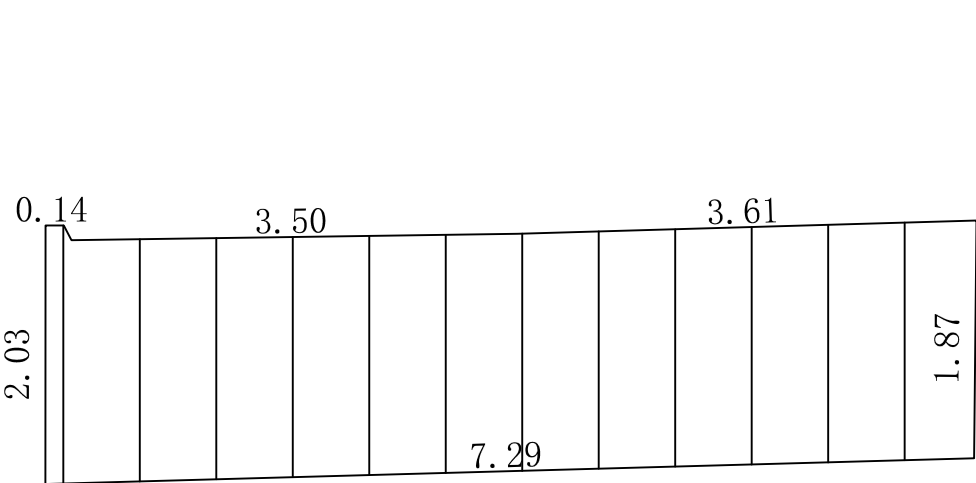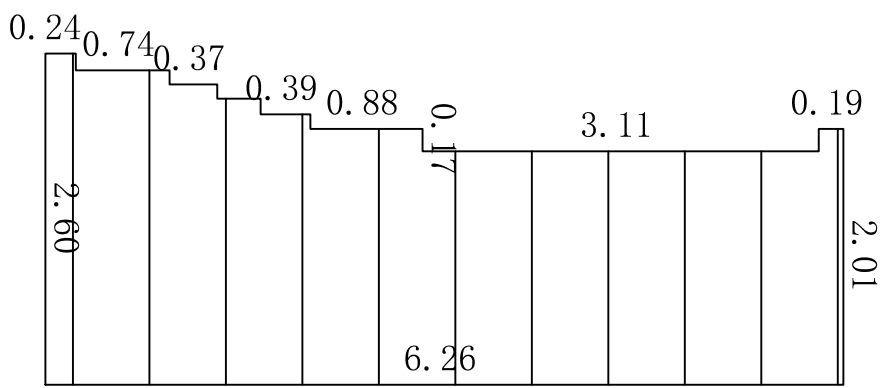

S=13.70
C

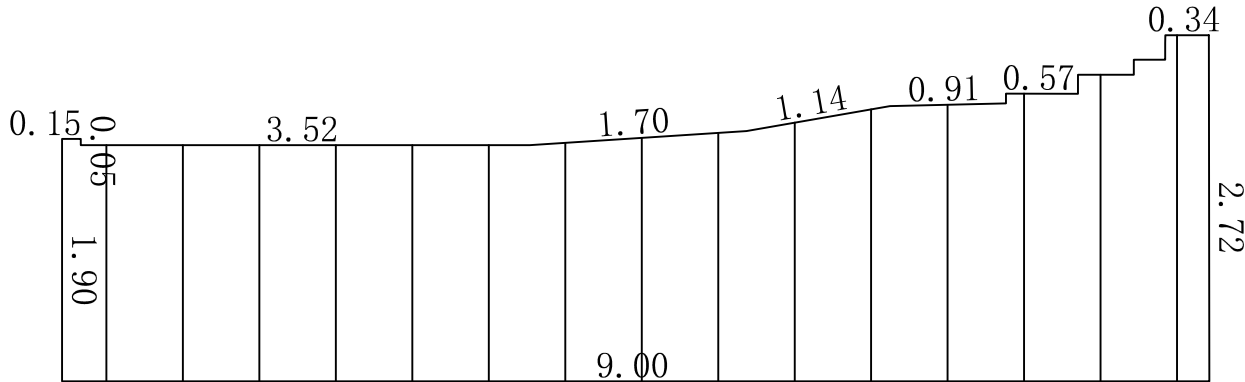

S=18.23
D

图例 墙面做法详见图纸JS-DY-01


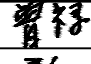





墙面喷涂乳胶漆(浅黄色)

砖墙面乳胶漆(浅黄色)

注：以上做乳胶漆的墙面，每层分割线、女儿墙压顶处做15公分宽灰色腰线。


墙面清洗、清杂

做墙绘、内容“村规民约”


<div><div>广东智铭设计有限公司</div><div>Guangdong Zhiming Design Co.,Ltd.</div></div>					建设单位	阳江高新技术产业开发区规划和交通运输局			设计号	ZM2020100XX		
					工程名称	翁源县“百千万工程”之全域推进农村人居环境整治建设项目（铁龙镇龙体村）			设计阶段	施工图		
					图名：立面图			专 业	建 筑			
审 定	曾禄		专业负责人	聂红					图 号	JS-LX- 09		
审 核	聂红		校 核	常志观					比 例		版本	0
项目负责人	聂红		设 计	廖芳					日 期	2025. 11		

专业	签字	日期	专业
方案	道路	给排水	暖通
建筑	桥隧	电气	给排水
结构	交通	燃气	电气
			绿化

TL49

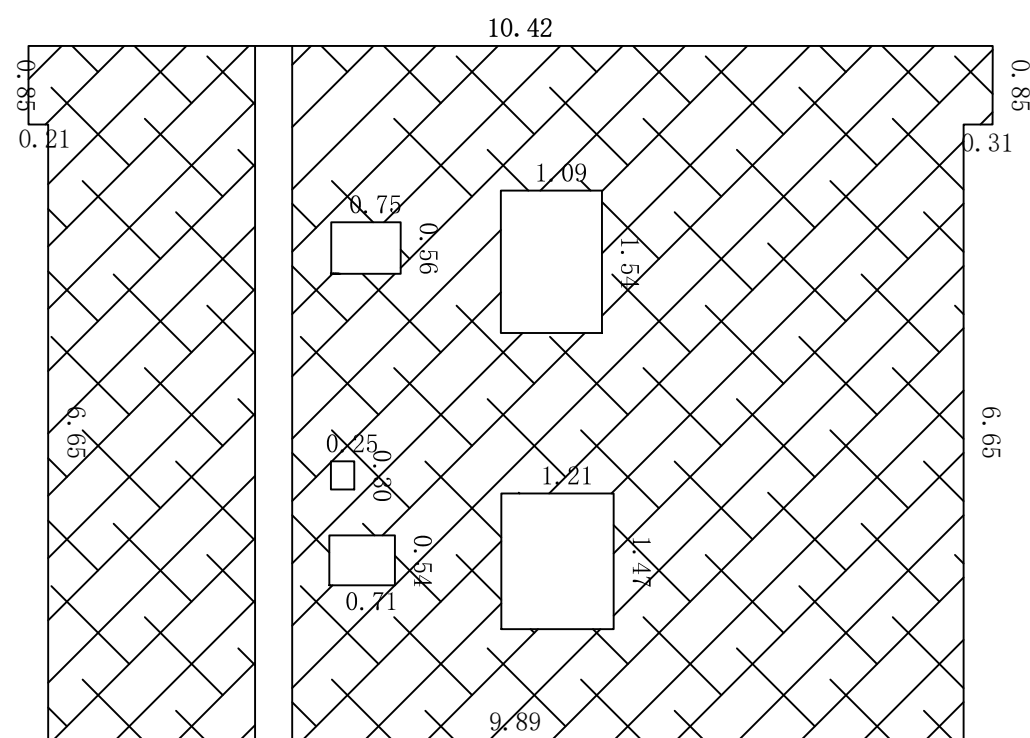
$$S=74.67$$

A

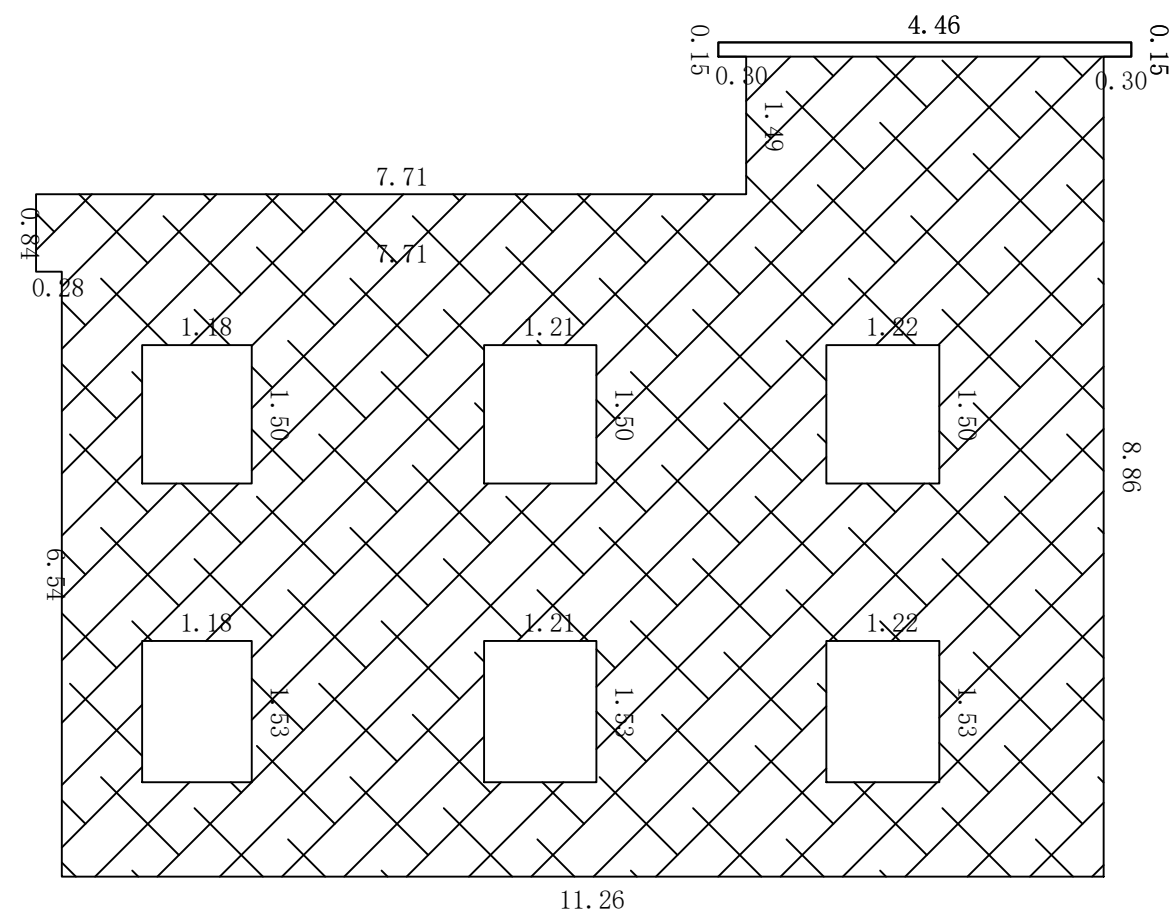

S=89.70

B

图例 墙面做法详见图纸JS-DY-01





 墙面喷涂乳胶漆(浅黄色)

 砖墙面乳胶漆(浅黄色)

注：以上做乳胶漆的墙面，每层分割线、女儿墙压顶处做15公分宽灰色腰线。


 墙面清洗、清杂

 做墙绘、内容“村规民约”

  <div><div>广东智铭设计有限公司</div><div>Guangdong Zhiming Design Co., Ltd.</div></div>	建设单位		阳江高新技术产业开发区规划建设和交通局		设计号	ZM2020100XX		
	工程名称		翁源县“百千万工程”之全域推进农村人居环境整治建设项目（铁龙镇龙体村）		设计阶段 专 业	施工图 建 筑		
审 定	曾禄		专业负责人	聂红	图名： 立面图	图 号	JS-LX- 10	
审 核	聂红		校 核	常志观		比 例		版本 0
项目负责人	聂红		设 计	廖芳		日 期	2025.11	

专业	方案	建筑	结构
专业	道路	桥梁	交通
日期	给排水	电气	燃气
专业	暖通	给排水	电气
	建筑	结构	绿化

TL50

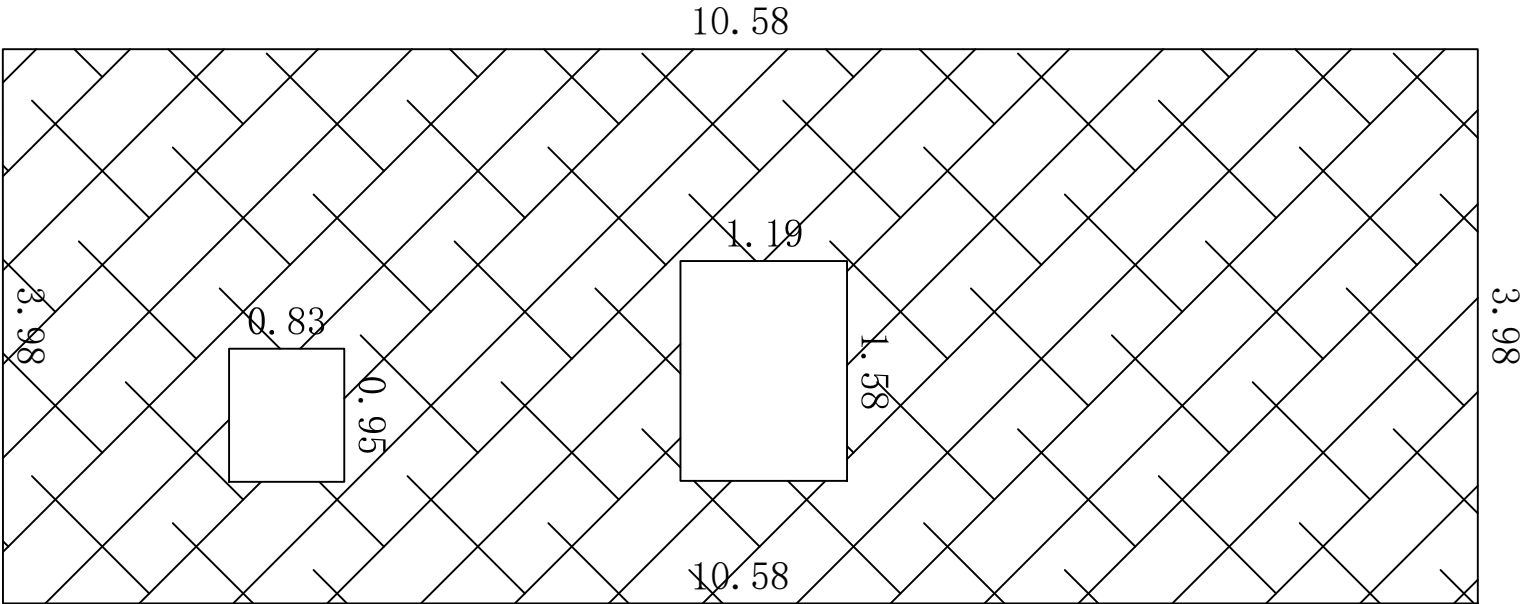

S=42.06

A

图例 墙面做法详见图纸JS-DY-01

墙面喷涂乳胶漆(浅黄色)

砖墙面乳胶漆(浅黄色)

注：以上做乳胶漆的墙面，每层分割线、女儿墙压顶处做15公分宽灰色腰线。


墙面清洗、清杂

做墙绘、内容“村规民约”


<div><div>广东智铭设计有限公司</div><div>Guangdong Zhiming Design Co.,Ltd.</div></div>					建设单位	阳江高新技术产业开发区规划和交通运输局			设计号	ZM2020100XX		
					工程名称	翁源县“百千万工程”之全域推进农村人居环境整治建设项目（铁龙镇龙体村）			设计阶段	施工图		
审定	曾禄		专业负责人	聂红		图名：立面图			图号	JS-LX- 11		
审核	聂红		校核	常志观					比例		版本	0
项目负责人	聂红		设计	廖芳					日期	2025. 11		

专业		建筑	电气	绿化
		暖通	给排水	电气
日期		给水	电气	燃气
		排水	电气	燃气
签字		道路	桥梁	交通
		规划	设计	审核
专业		方案	建筑	结构
		设计	审核	审核

TL51

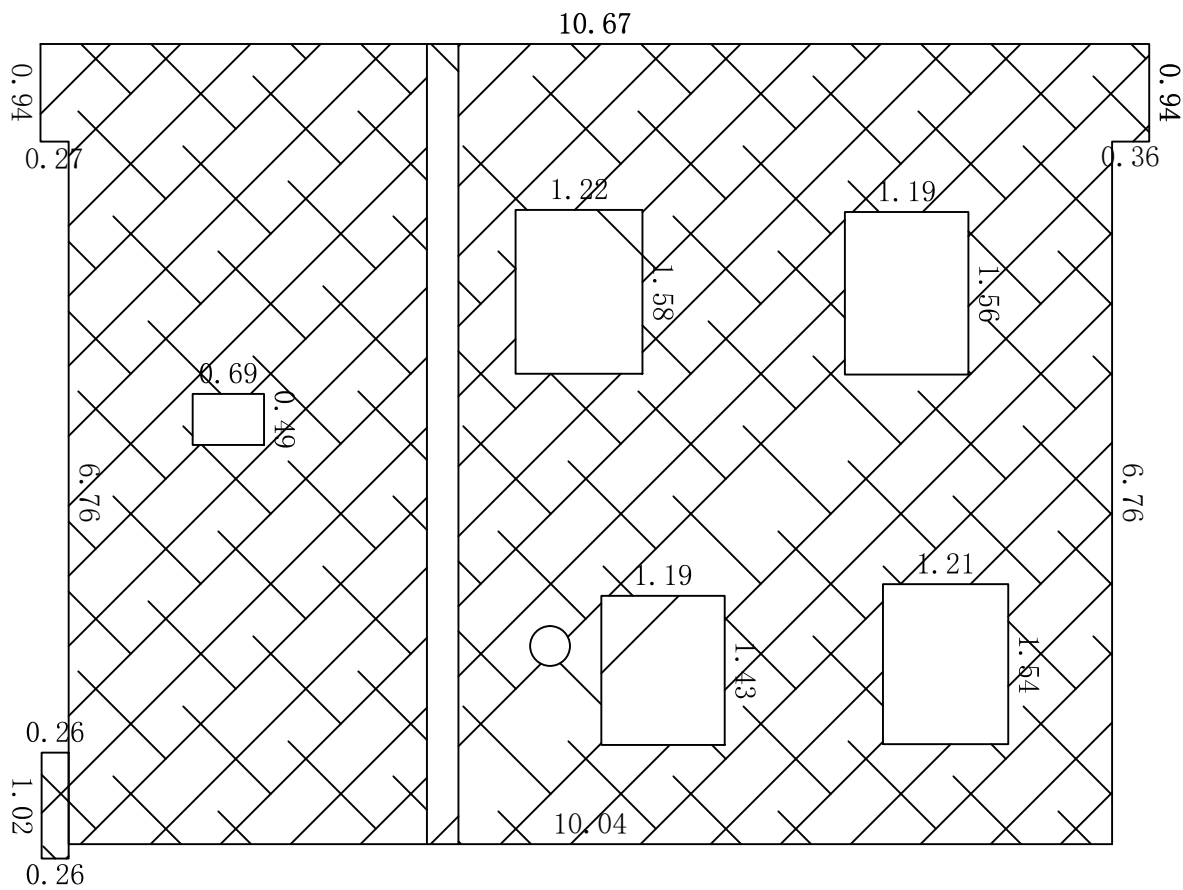


S=78.13
A

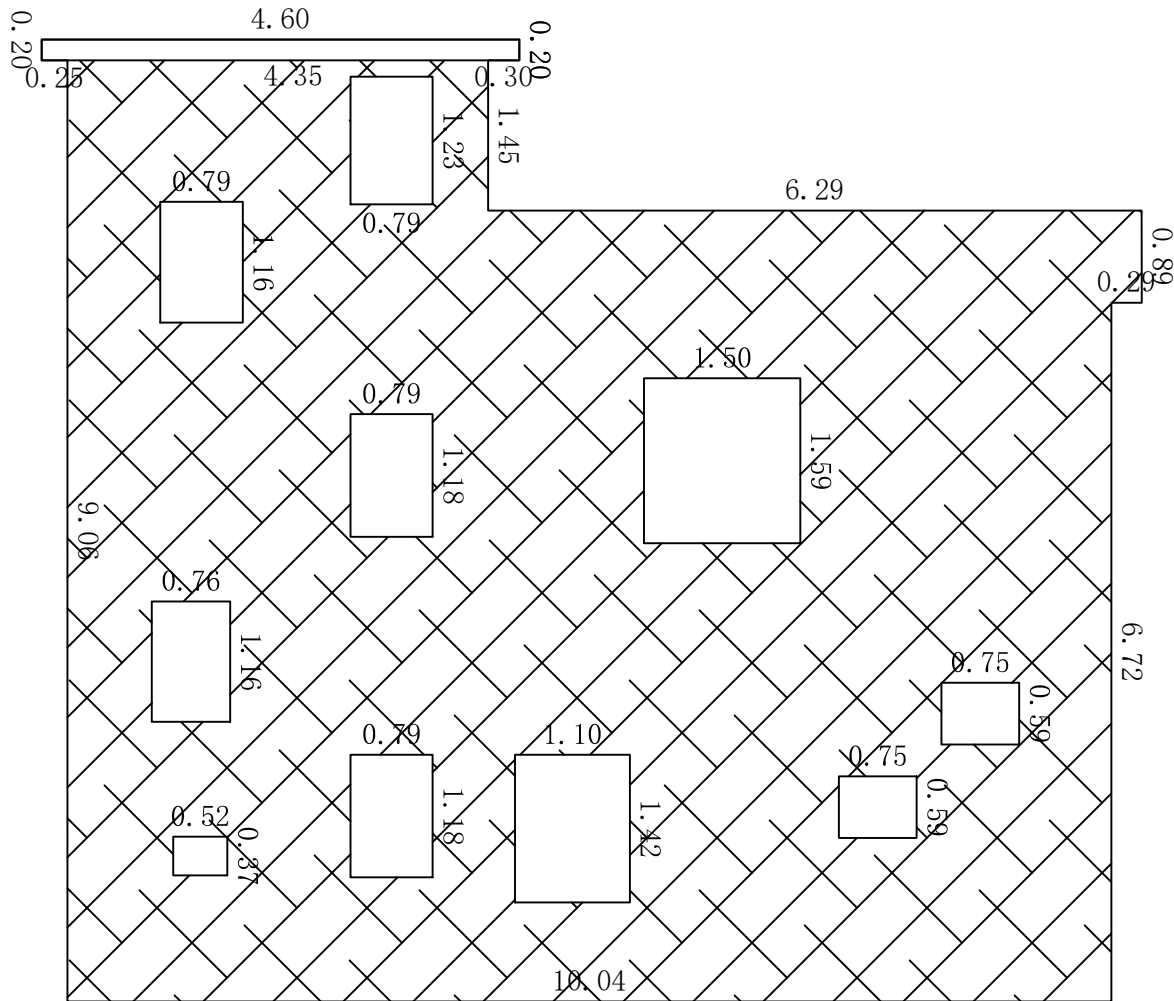

S=83.46
B


图例 墙面做法详见图纸JS-DY-01

- 墙面喷涂乳胶漆(浅黄色)
- 砖墙面乳胶漆(浅黄色)
- 注：以上做乳胶漆的墙面，每层分割线、女儿墙压顶处做15公分宽灰色腰线。
- 墙面清洗、清杂
- 做墙绘、内容“村规民约”

<div><div>广东智铭设计有限公司</div><div>Guangdong Zhiming Design Co.,Ltd.</div></div>					建设单位	阳江高新技术产业开发区规划和交通运输局			设计号	ZM2020100XX		
					工程名称	翁源县“百千万工程”之全域推进农村人居环境整治建设项目（铁龙镇龙体村）			设计阶段	施工图		
审定	曾禄	曾禄	专业负责人	聂红	聂红	图名：立面图			图号	JS-LX- 12		
审核	聂红	聂红	校核	常志观	常志观				比例		版本	0
项目负责人	聂红	聂红	设计	廖芳	廖芳				日期	2025. 11		


专业		日期		签字	
		日期		签字	
专业	建筑	给排水	电气	暖通	燃气
	结构	给水	电气	暖通	燃气
	绿化	给水	电气	暖通	燃气
	绿化	给水	电气	暖通	燃气
专业		日期		签字	
专业	建筑	给排水	电气	暖通	燃气
	结构	给水	电气	暖通	燃气
	绿化	给水	电气	暖通	燃气
	绿化	给水	电气	暖通	燃气

TL52

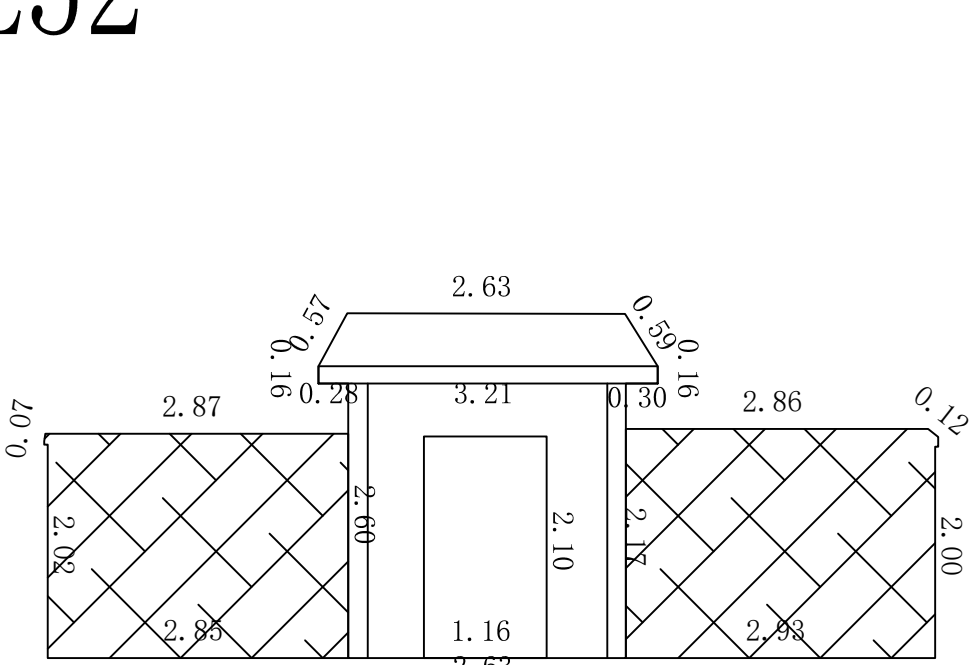


S=21.25

A

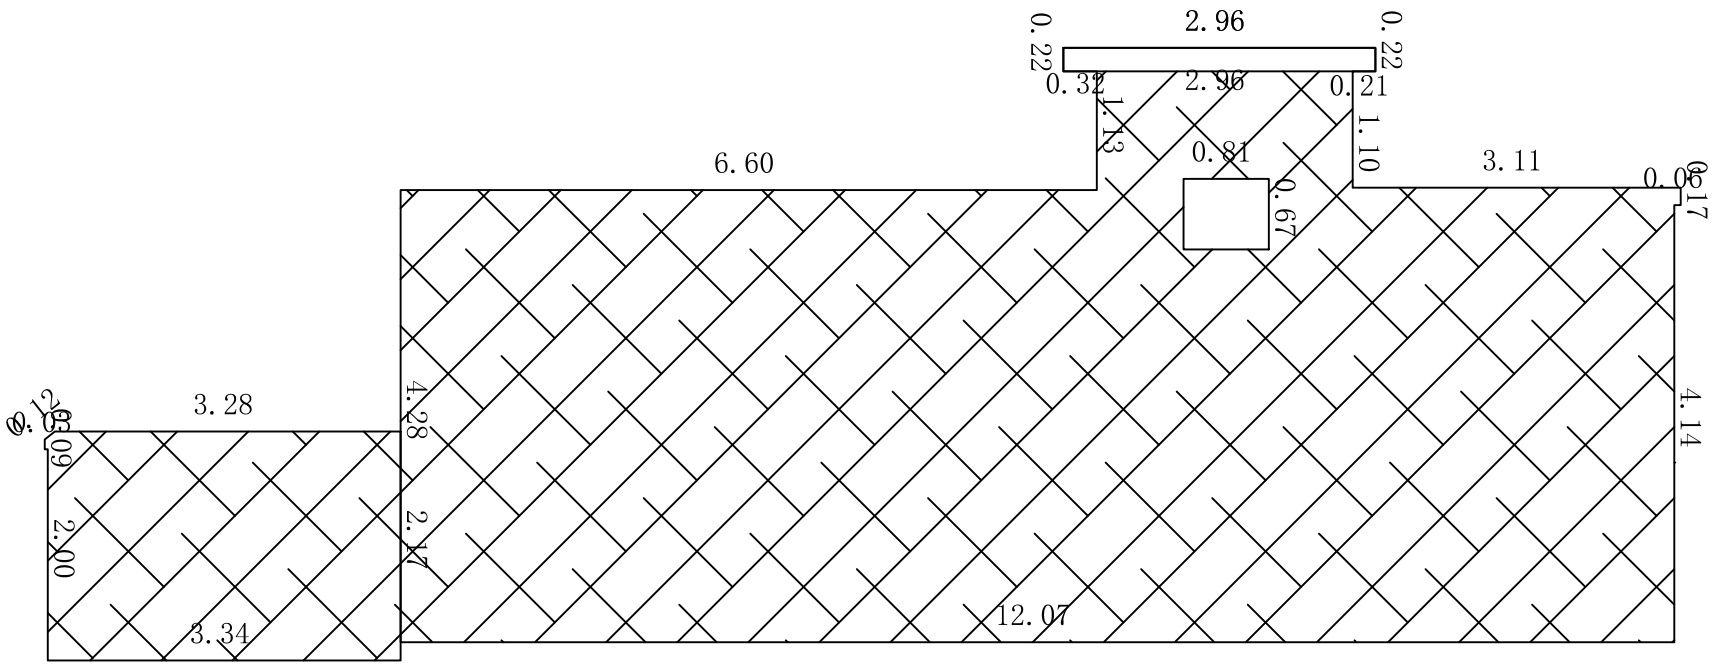

S=62.44

B

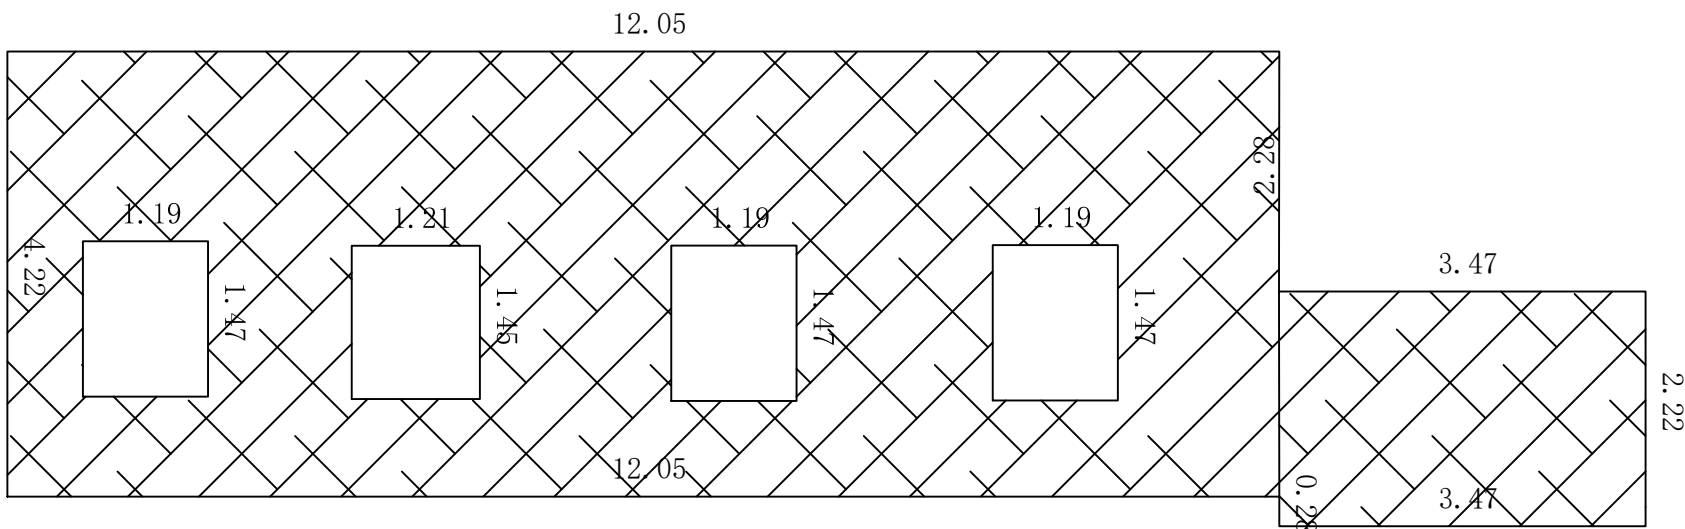

S=58.57

C

图例 墙面做法详见图纸JS-DY-01



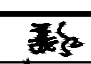
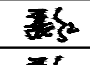



墙面喷涂乳胶漆(浅黄色)

砖墙面乳胶漆(浅黄色)

注：以上做乳胶漆的墙面，每层分割线、女儿墙压顶处做15公分宽灰色腰线。

墙面清洗、清杂

 
做墙绘、内容“村规民约”

<div></div> <div>广东智铭设计有限公司</div> <div>Guangdong Zhiming Design Co., Ltd.</div>						建设单位 阳江高新技术产业开发区规划和交通运输局		设计号 ZM2020100XX		
工程名称 翁源县“百千万工程”之全域推进农村人居环境整治建设项目（铁龙镇龙体村）						设计阶段 施工图		专 业 建 筑		
审 定		曾禄		专业负责人	聂红		图 号		JS-LX- 13	
审 核		聂红		校 核	常志观		比 例		版本	0
项目负责人		聂红		设 计	廖芳		日 期		2025. 11	


立面图

道路			给排水					
桥隧			电气					
交通			燃气					


TL15

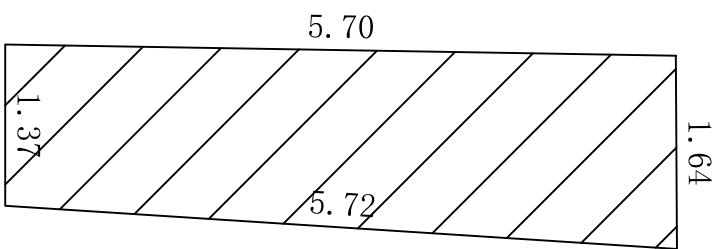
$$S = 8.59$$



A

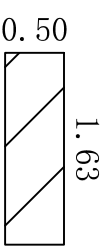
$$S=0.81$$


B

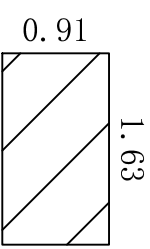
$$S=2.47$$


C

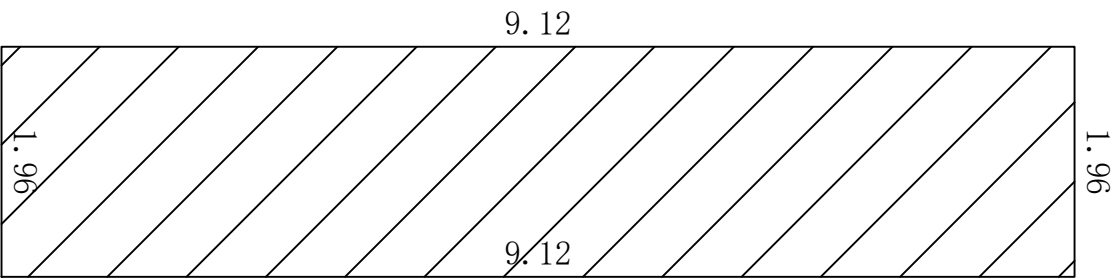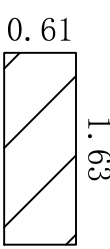
$$S=17.82$$


D

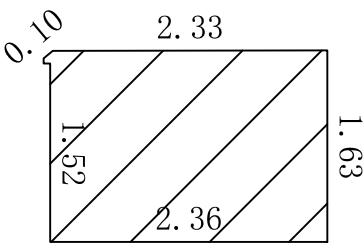
$$S=3.83$$

E

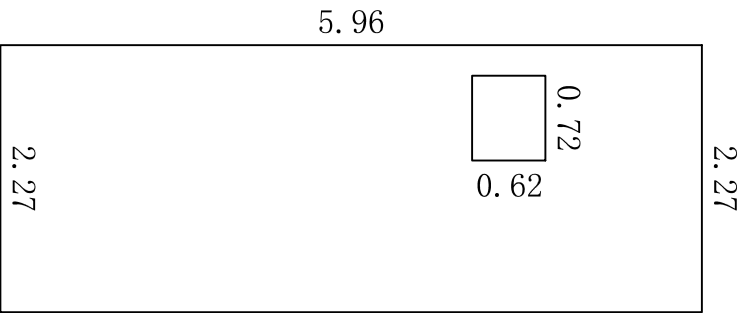

$$S=13.52$$

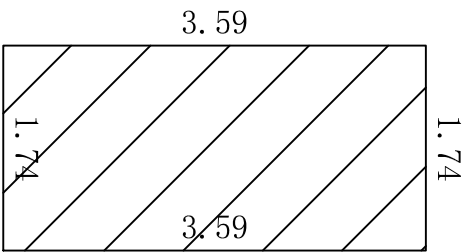
F


$$S=6.24$$


G


图例 墙面做法详见图纸JS-DY-01


 墙面喷涂乳胶漆(浅黄色)

 砖墙面乳胶漆(浅黄色)

注：以上做乳胶漆的墙面，每层分割线、女儿墙压顶处做15公分宽灰色腰线。

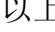 墙面清洗、清杂

 做墙绘、内容“村规民约”

 
<div><div>广东智铭设计有限公司 Guangdong Zhiming Design Co., Ltd.</div></div>						建设单位 阳江高新技术产业开发区规划和交通运输局		设计号 ZM2020100XX	
工程名称 翁源县“百千万工程”之全域推进农村人居环境整治建设项目（铁龙镇龙体村）						设计阶段 施工图		专 业 建 筑	
图名： 立面图						图 号 JS-LX- 14			
						比 例		版 本 0	
						日 期		2025. 11	
审 定 曾禄		专业负责人 聂红		校 核 常志观		设计 廖芳			

专业	方案	建筑	结构	签字	日期	专业	签字	日期
				道路		给排水	暖通	
				桥隧		电气	结构	
				交通		燃气	电气	
							绿化	

专业	方案	建筑	结构	签字	日期	专业	签字	日期
				道路		给排水	暖通	
				桥隧		电气	结构	
				交通		燃气	电气	


专业	方案	建筑	结构	专业	日期	给排水	暖通	给水	排水	电气	燃气	绿化
专业	方案	建筑	结构	专业	日期	给排水	暖通	给水	排水	电气	燃气	绿化
专业	方案	建筑	结构	专业	日期	给排水	暖通	给水	排水	电气	燃气	绿化

TL44

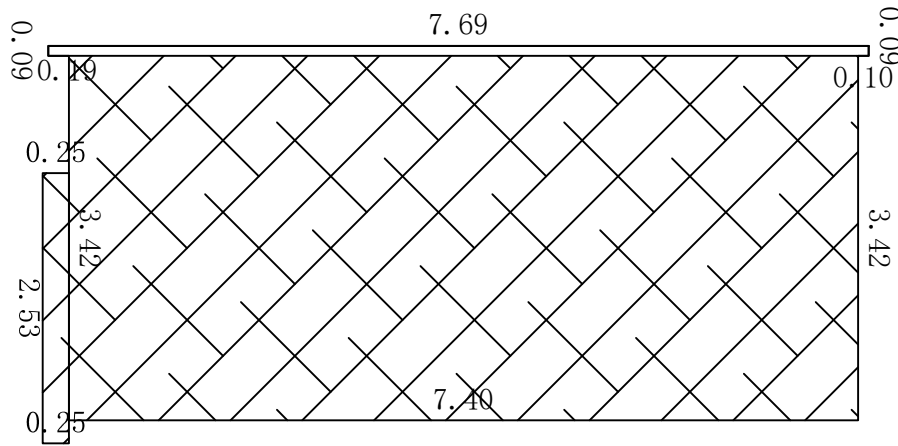

S=26.62


A

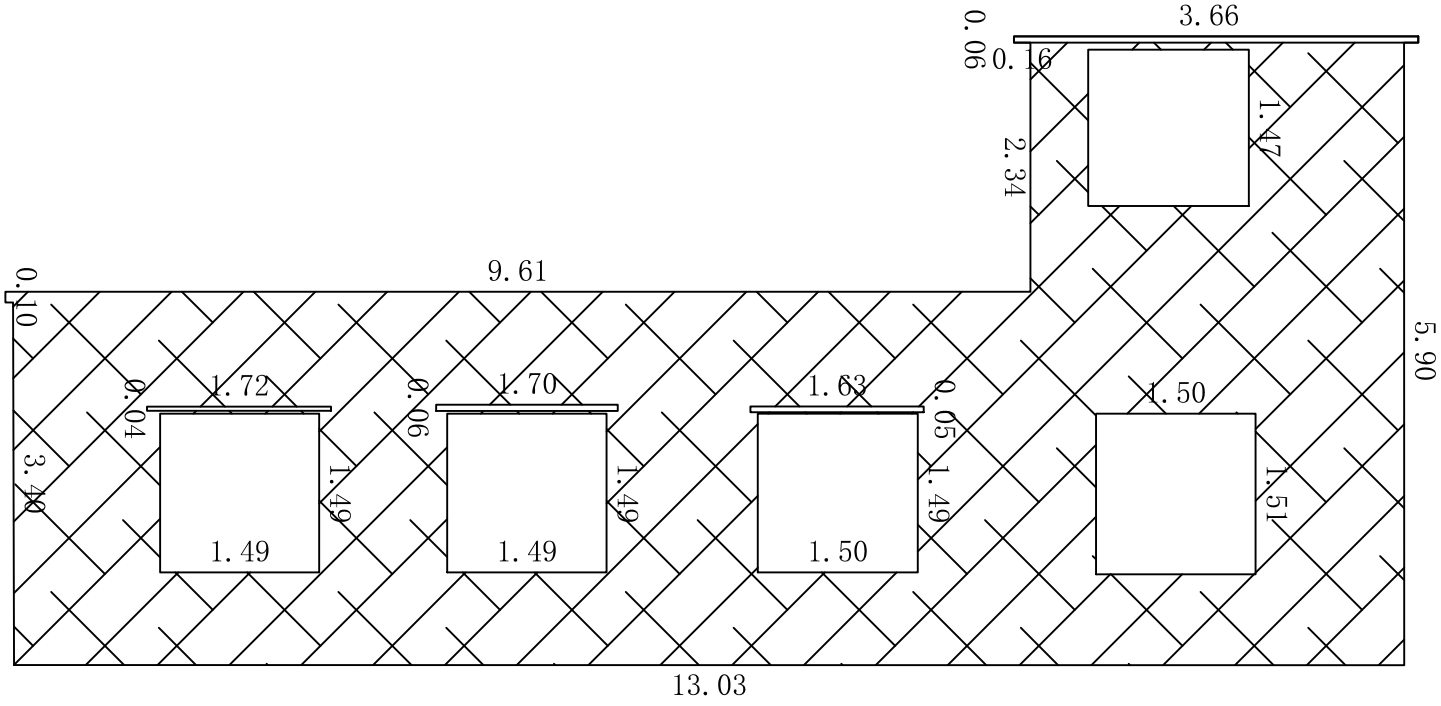

S=54.05


B


图例 墙面做法详见图纸JS-DY-01








 墙面喷涂乳胶漆(浅黄色)

 砖墙面乳胶漆(浅黄色)

 注：以上做乳胶漆的墙面，每层分割线、女儿墙压顶处做15公分宽灰色腰线。


 墙面清洗、清杂

 做墙绘、内容“村规民约”

<div></div> <div>广东智铭设计有限公司</div> <div>Guangdong Zhiming Design Co.,Ltd.</div>					建设单位		阳江高新技术产业开发区规划和交通运输局		设计号		ZM2020100XX		
					工程名称		翁源县“百千万工程”之全域推进农村人居环境整治建设项目（铁龙镇龙体村）		设计阶段		施工图		
					图名： <div>立面图</div>		专 业		建 筑				
审 定		曾禄		专业负责人			聂红		图 号		JS-LX- 21		
审 核		聂红		校 核			常志观		比 例		版本 0		
项目负责人		聂红		设 计		廖芳		日 期		2025. 11			


专业	方案	建筑	结构	专业	日期	专业			
						给排水	暖通	给水	电气
专业	道路	桥梁	交通	专业	日期	给排水	暖通	给水	电气

TL45

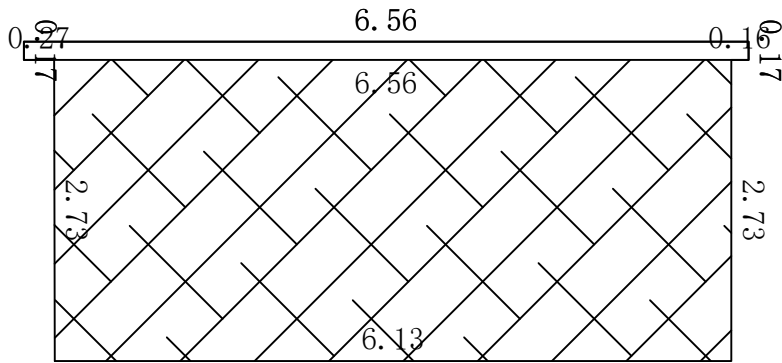


S=17.82

A

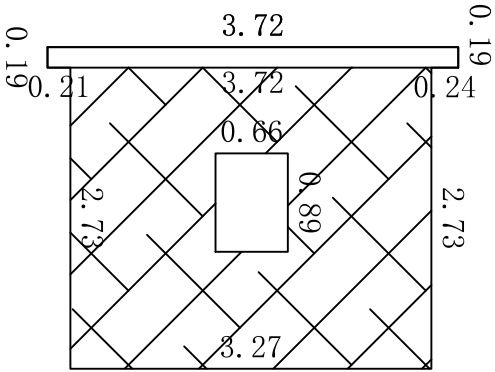

S=9.62

B

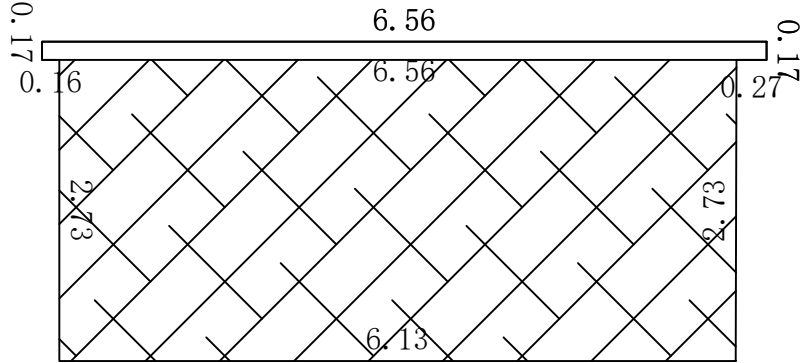

S=17.82

C

图例 墙面做法详见图纸JS-DY-01








墙面喷涂乳胶漆(浅黄色)

砖墙面乳胶漆(浅黄色)

注：以上做乳胶漆的墙面，每层分割线、女儿墙压顶处做15公分宽灰色腰线。

  
墙面清洗、清杂

做墙绘、内容“村规民约”

<div><div>广东智铭设计有限公司</div><div>Guangdong Zhiming Design Co.,Ltd.</div></div>						建设单位		阳江高新技术产业开发区规划和交通运输局		设计号		ZM2020100XX	
						工程名称		翁源县“百千万工程”之全域推进农村人居环境整治建设项目（铁龙镇龙体村）		设计阶段		施工图	
审 定		曾禄		专业负责人	聂红		图名： <div>立面图</div>		图 号		JS-LX- 22		
审 核		聂红		校 核	常志观				比 例		版本		0
项目负责人		聂红		设 计	廖芳				日 期		2025. 11		


专业	方案	建筑	结构	专业	日期	道路	桥梁	交通	给排水	电气	暖通	给水	排水	电气	燃气	绿化
专业	方案	建筑	结构	专业	日期	道路	桥梁	交通	给排水	电气	暖通	给水	排水	电气	燃气	绿化

TL46

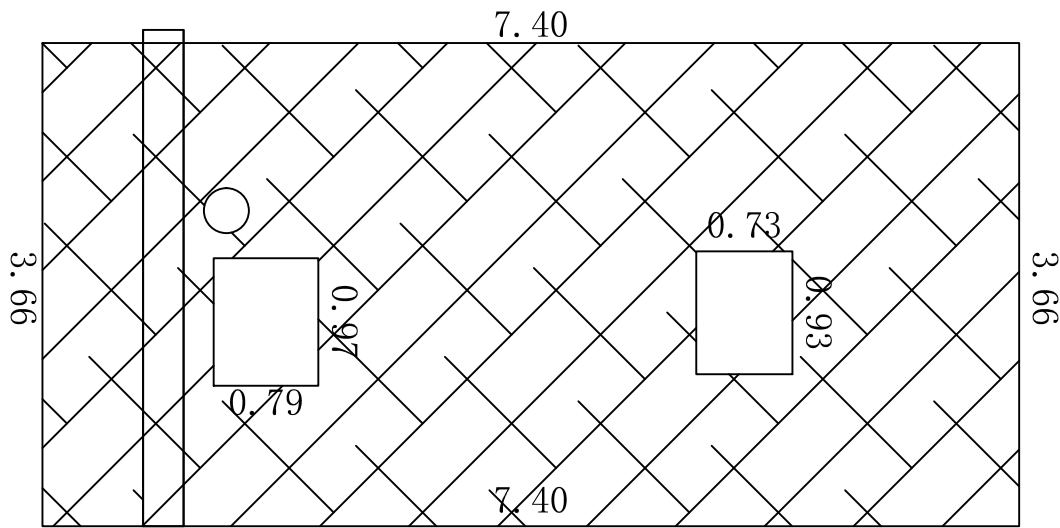

S=27.07

A

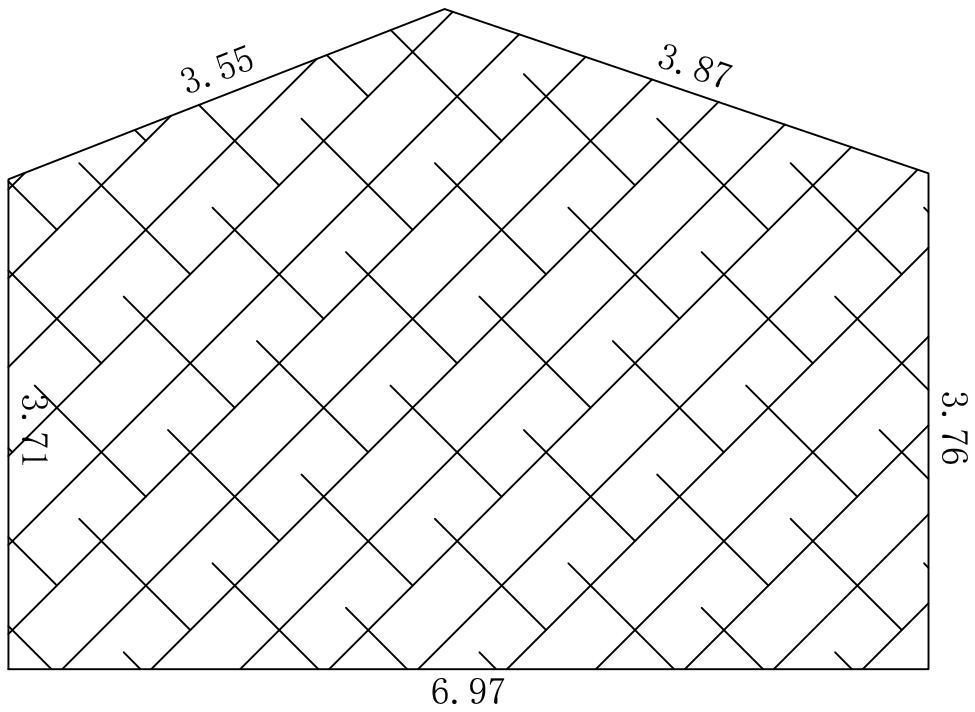

S=30.42

B

图例 墙面做法详见图纸JS-DY-01


墙面喷涂乳胶漆(浅黄色)

砖墙面乳胶漆(浅黄色)


注：以上做乳胶漆的墙面，每层分割线、女儿墙压顶处做15公分宽灰色腰线。


墙面清洗、清杂

做墙绘、内容“村规民约”

<div><div>广东智铭设计有限公司</div><div>Guangdong Zhiming Design Co.,Ltd.</div></div>					建设单位	阳江高新技术产业开发区规划和交通运输局			设计号	ZM2020100XX		
					工程名称	翁源县“百千万工程”之全域推进农村人居环境整治建设项目（铁龙镇龙体村）			设计阶段	施工图		
审定	曾禄	曾禄	专业负责人	聂红	聂红	图名：立面图			图号	JS-LX- 23		
审核	聂红	聂红	校核	常志观	常志观				比例		版本	0
项目负责人	聂红	聂红	设计	廖芳	廖芳				日期	2025. 11		


专业	签字	日期	专业	签字	日期
方案			暖通		
建筑			给排水		
结构			电气		

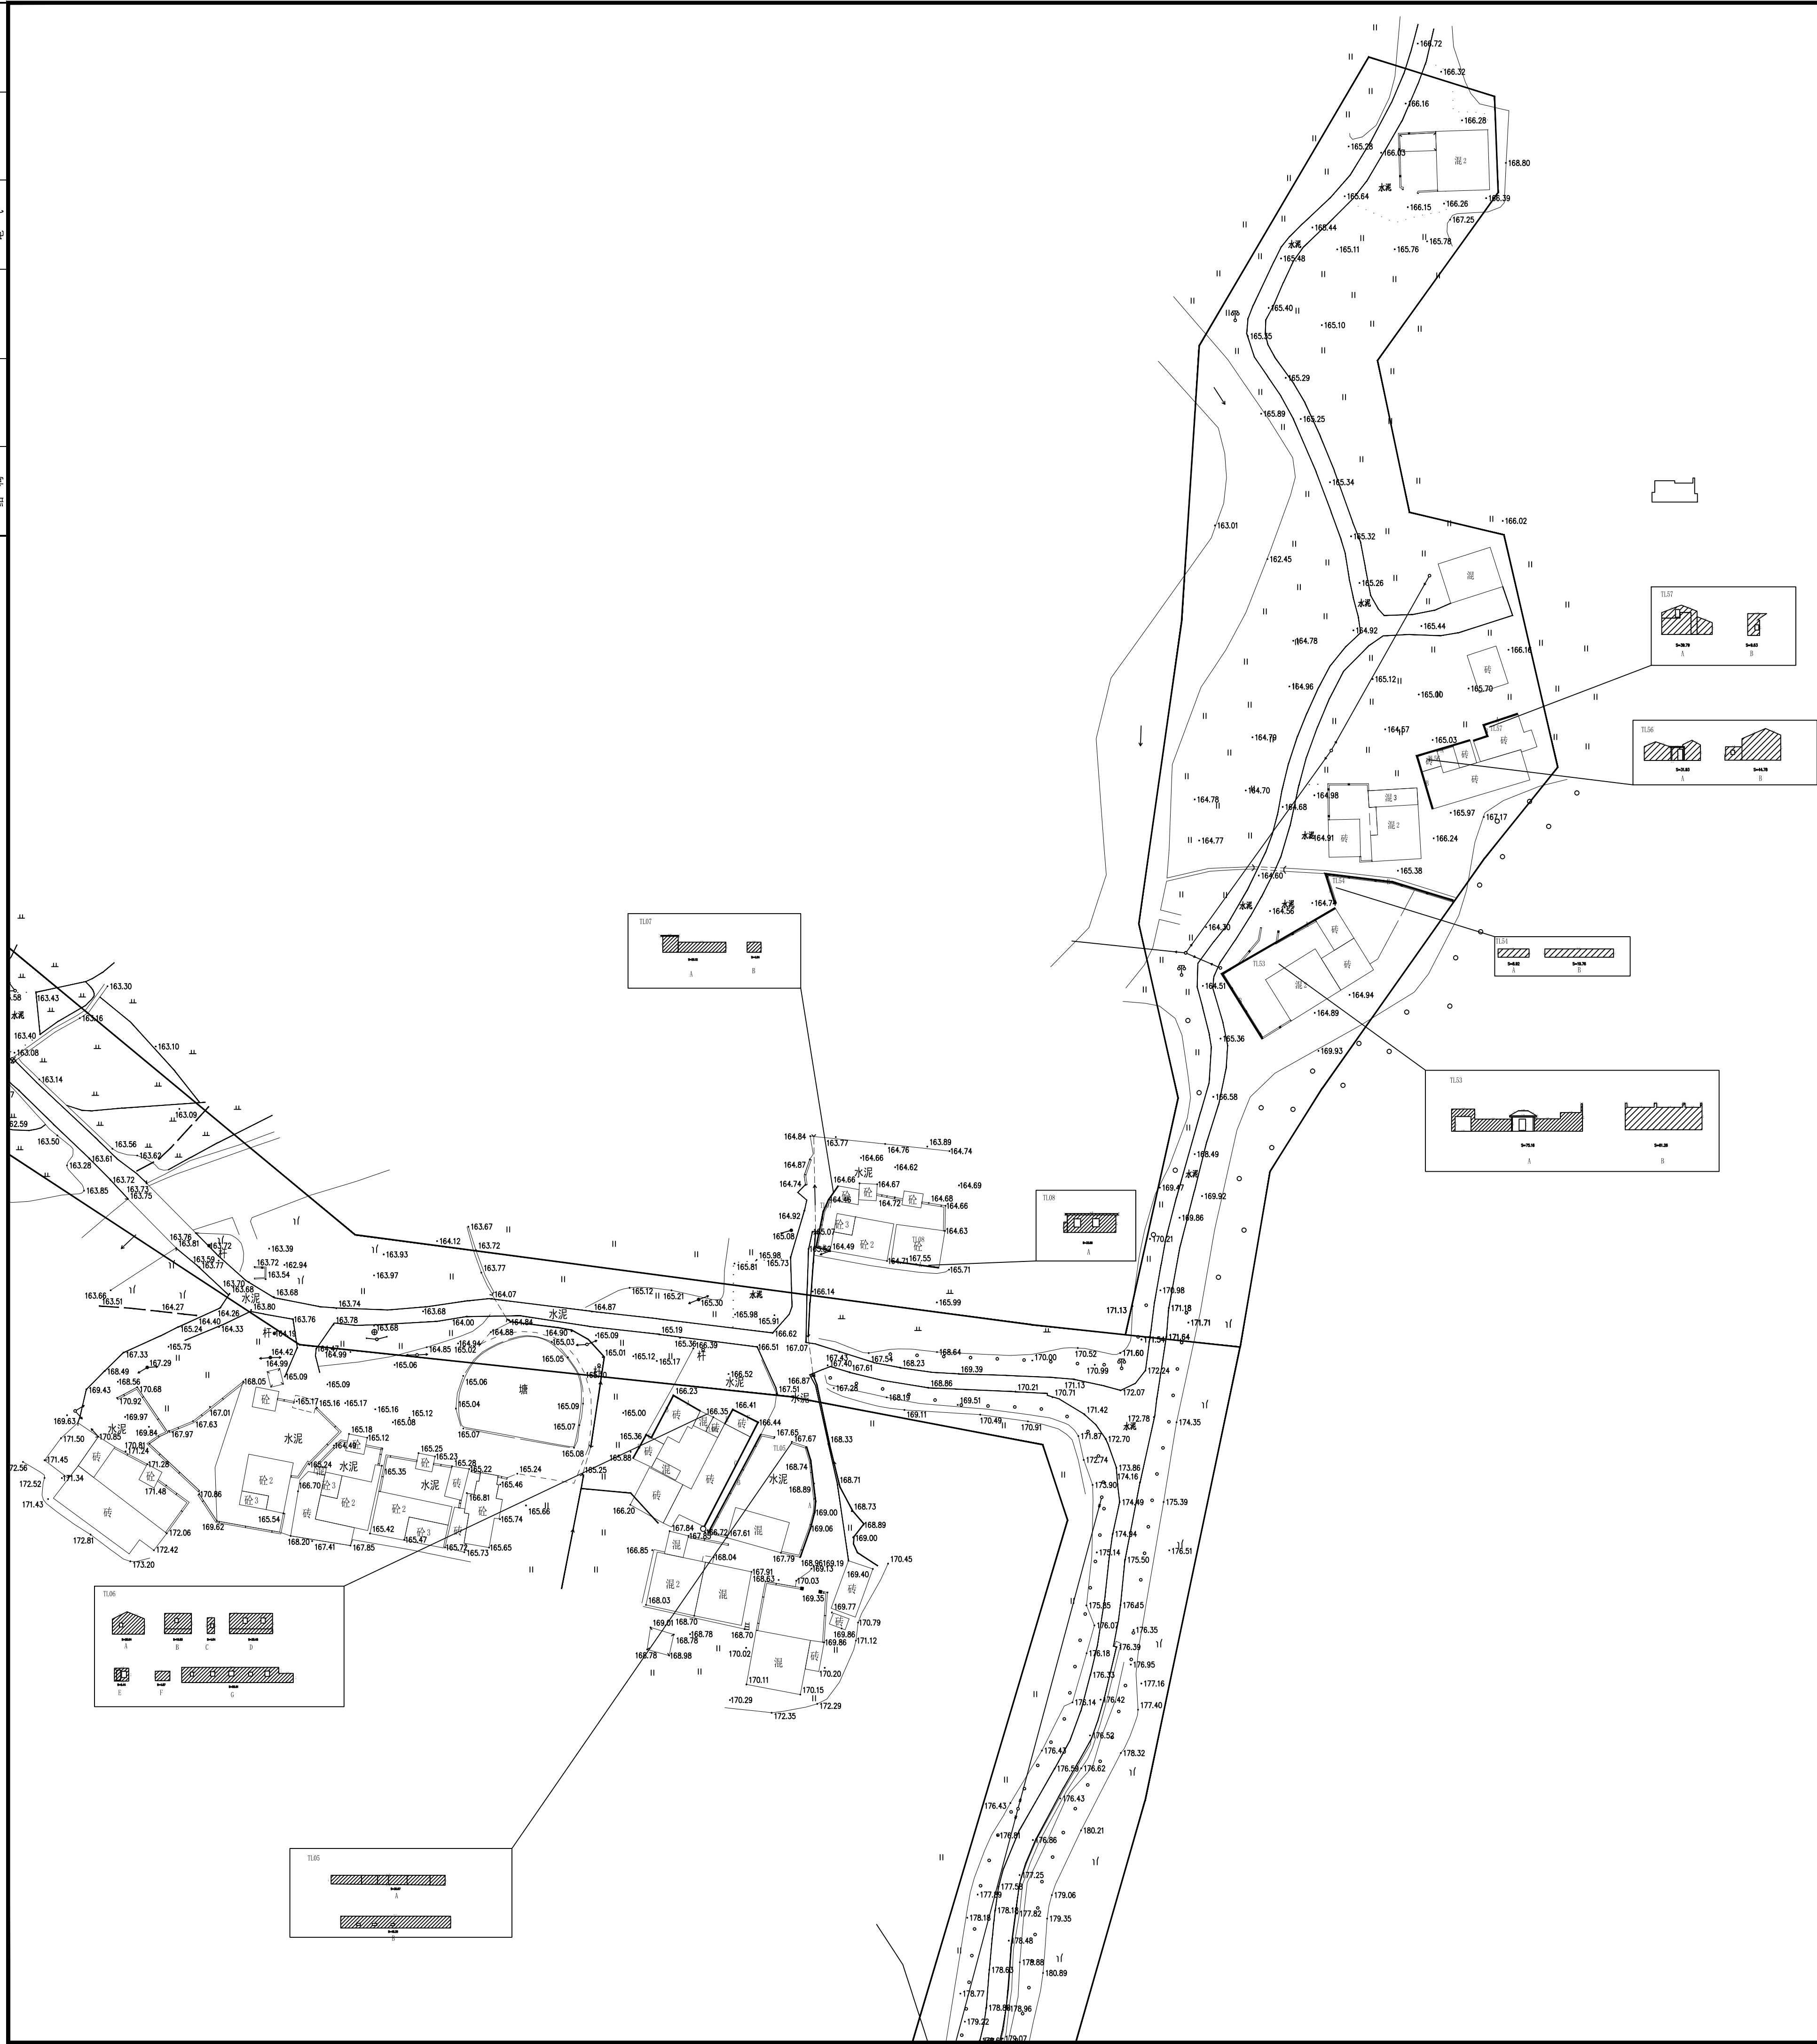

 广东智铭设计有限公司 Guangdong Zhiming Design Co., Ltd.		建设单位 阳江高新技术产业开发区建设和交通局	设计号 ZM2020100XX
工程名称 鑫源寨“百千万工程”之全域推进农村人居环境整治建设项目（铁头镇龙体村）		设计阶段 专业	施工图 建筑
审定 曾祿	专业负责人 聂红	图号 JS-XY-01	
审核 聂红	校核 常志观	比例 版本 0	
项目负责人 聂红	设计 廖芳	日期 2025.11	


建筑	建筑	建筑	建筑	建筑	建筑	建筑	建筑	建筑	建筑
结构	结构	结构	结构	结构	结构	结构	结构	结构	结构
绿化	绿化	绿化	绿化	绿化	绿化	绿化	绿化	绿化	绿化
给排水	给排水	给排水	给排水	给排水	给排水	给排水	给排水	给排水	给排水
电气	电气	电气	电气	电气	电气	电气	电气	电气	电气
燃气	燃气	燃气	燃气	燃气	燃气	燃气	燃气	燃气	燃气
道路	道路	道路	道路	道路	道路	道路	道路	道路	道路
桥梁	桥梁	桥梁	桥梁	桥梁	桥梁	桥梁	桥梁	桥梁	桥梁
交通	交通	交通	交通	交通	交通	交通	交通	交通	交通

TL05

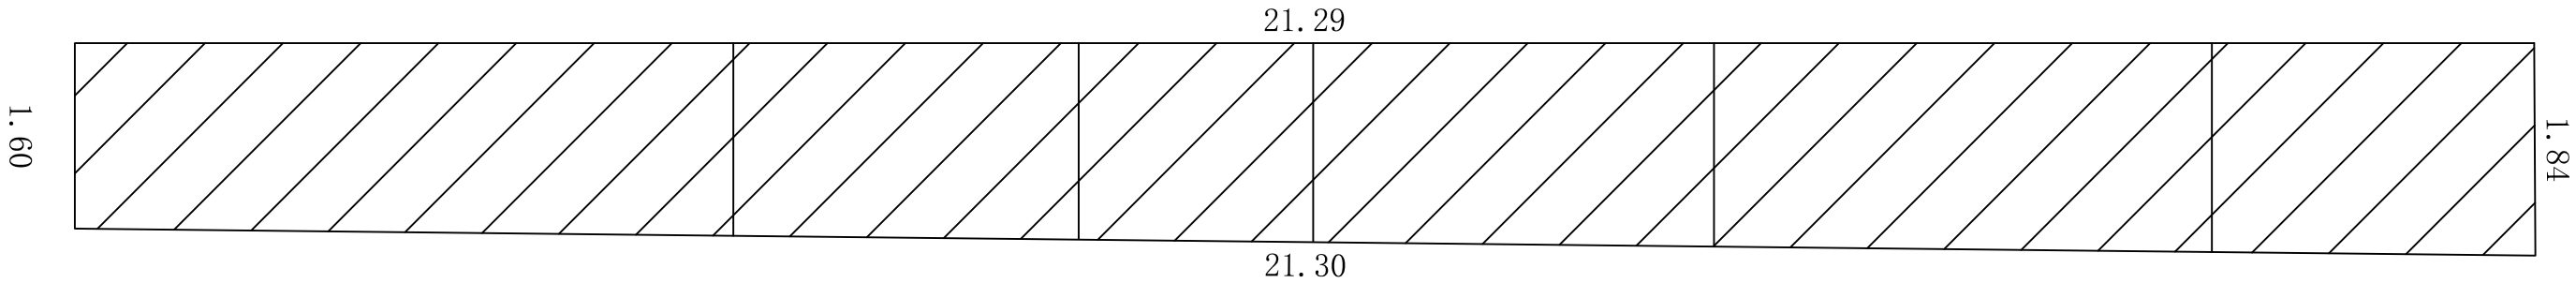

S=36.67

A

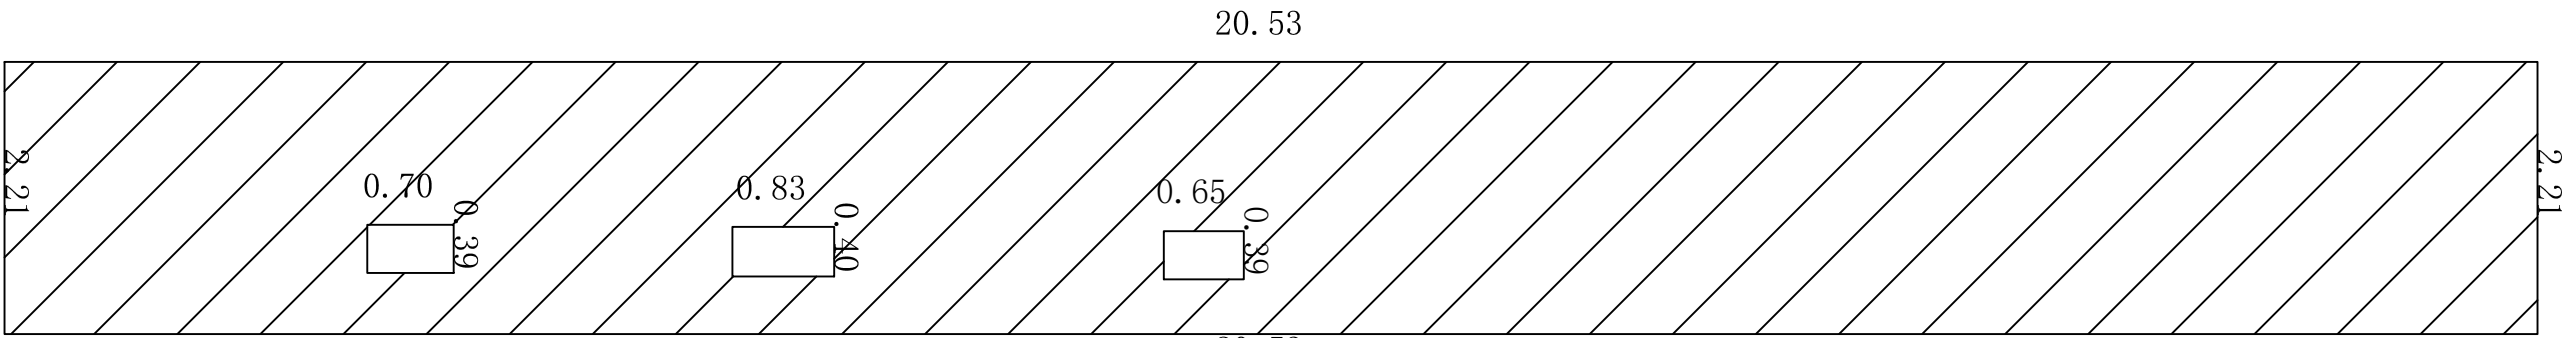

S=45.30

B

图例 墙面做法详见图纸JS-DY-01






 

墙面喷涂乳胶漆(浅黄色)

砖墙面乳胶漆(浅黄色)

注：以上做乳胶漆的墙面，每层分割线、女儿墙压顶处做15公分宽灰色腰线。

墙面清洗、清杂

 做墙绘、内容“村规民约”

 
<div></div> <div>广东智铭设计有限公司</div> <div>Guangdong Zhiming Design Co., Ltd.</div>						建设单位		阳江高新技术产业开发区规划和交通运输局		设计号		ZM2020100XX	
						工程名称		翁源县“百千万工程”之全域推进农村人居环境整治建设项目（铁龙镇龙体村）		设计阶段		施工图	
审 定		曾禄		专业负责人	聂红		图名： <div>立面图</div>		图 号		JS-XY- 02		
审 核		聂红		校 核	常志观				比 例		版本	0	
项目负责人		聂红		设 计	廖芳				日 期		2025. 11		

立面图


专业	签字	日期	专业
方案	道路	给排水	暖通
建筑	桥隧	电气	给排水
结构	交通	燃气	电气
			绿化

173.20


TL06

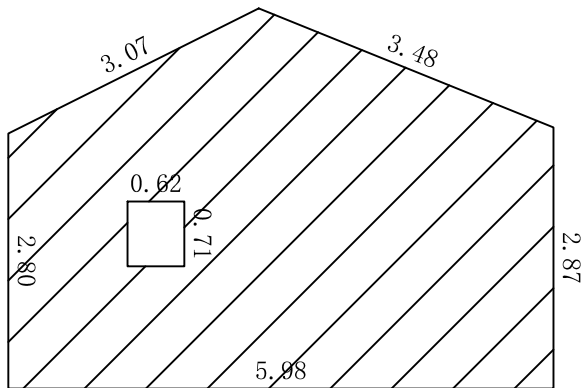
$$S=20.94$$


A

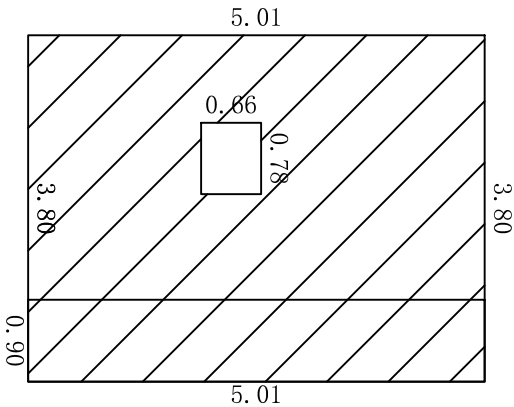
$$S=19.03$$


B

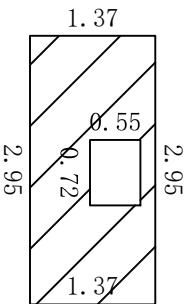
$$S=4.04$$


C

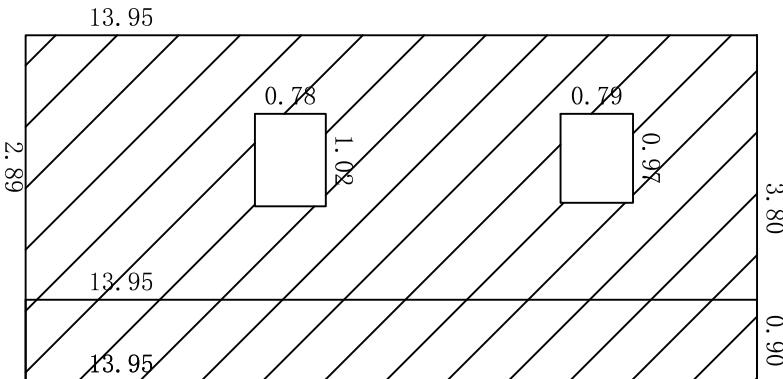
$$S = 30.48$$


D

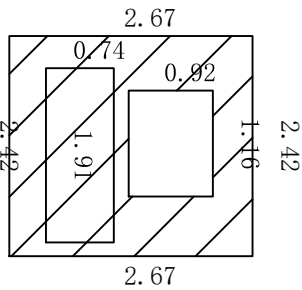
$$S=6.44$$

E

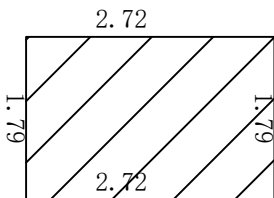
$$S=4.87$$

F

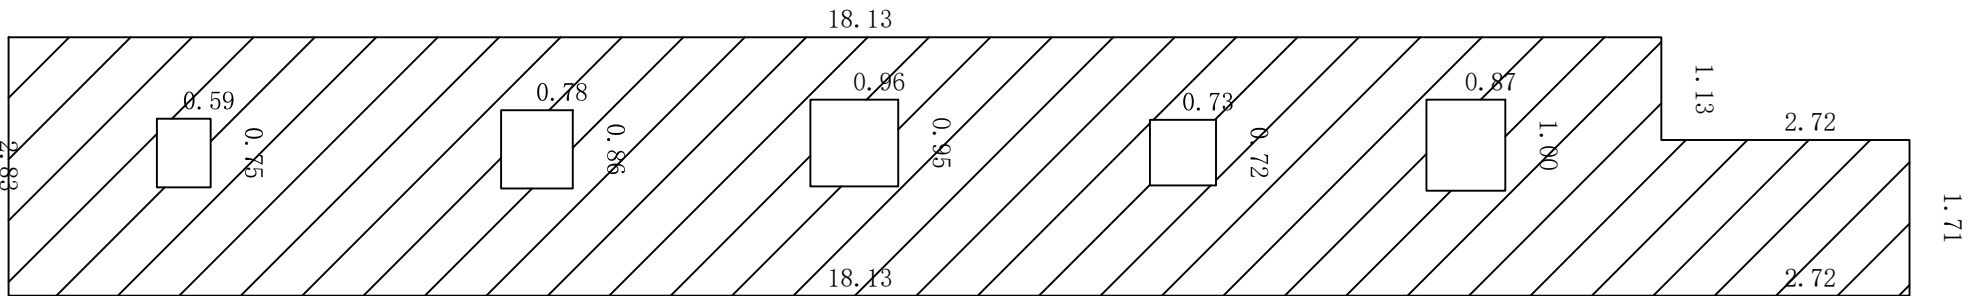
$$S=56.01$$

G

图例 墙面做法详见图纸JS-DY-01











 墙面喷涂乳胶漆(浅黄色)

 砖墙面乳胶漆(浅黄色)

注：以上做乳胶漆的墙面，每层分割线、女儿墙压顶处做15公分宽灰色腰线。


 墙面清洗、清杂

 做墙绘、内容“村规民约”

  广东智铭设计有限公司 Guangdong Zhiming Design Co., Ltd.						建设单位 阳江高新技术产业开发区规划和交通运输局		设计号 ZM2020100XX	
工程名称 翁源县“百千万工程”之全域推进农村人居环境整治建设项目（铁龙镇龙体村）						设计阶段 施工图		专 业 建 筑	
审 定 曾禄  专业负责人 聂红  校 核 常志观  设 计 廖芳 						图名： 立面图		图 号 JS-XY-03	
审 核 聂红  校 核 常志观  设 计 廖芳 						比 例 1:100		版 本 0	
项目负责人 聂红  设 计 廖芳 						日 期 2025. 11			


专业	方案	建筑	结构	签字	日期	专业			
						给排水	暖通	建筑	
						电气	给排水	结构	
							电气	绿化	

TL07

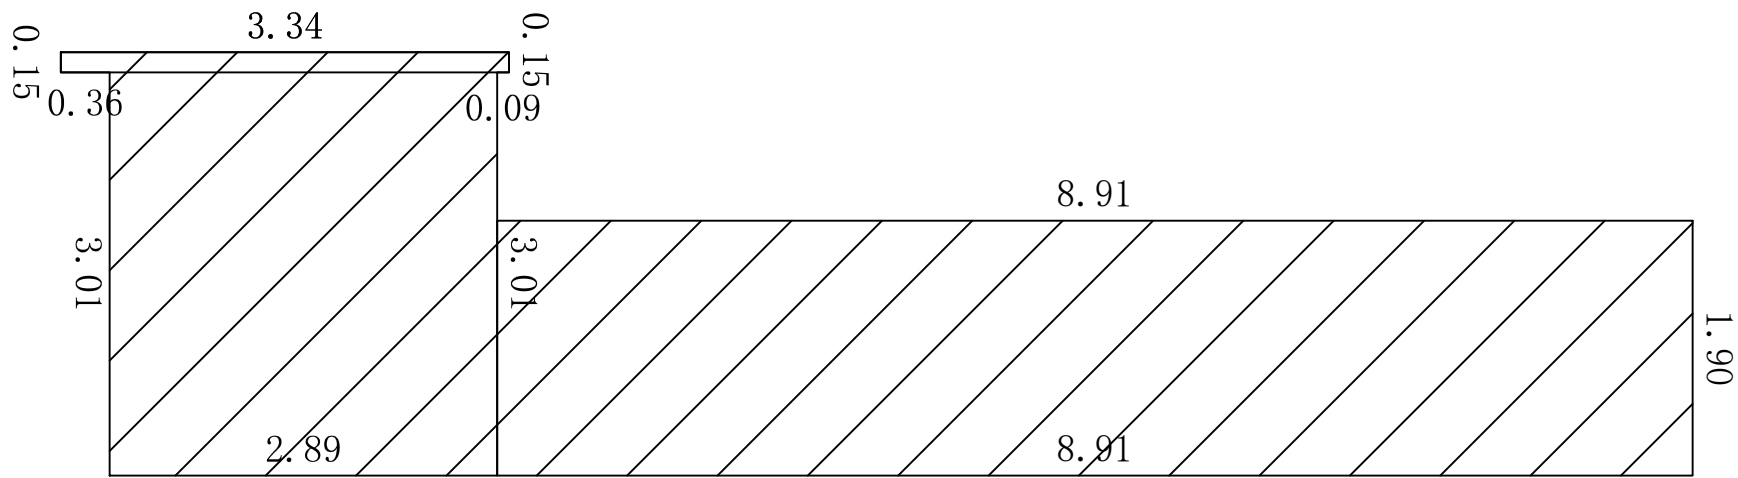

S=26.12



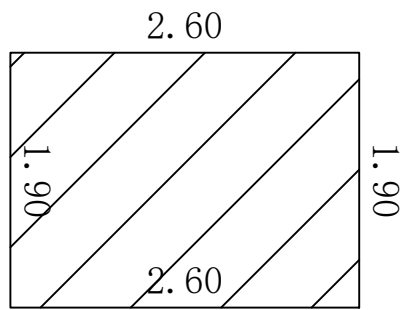

A






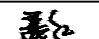


S=4.94

B


图例 墙面做法详见图纸JS-DY-01

-  墙面喷涂乳胶漆(浅黄色)
-  砖墙面乳胶漆(浅黄色)
- 注：以上做乳胶漆的墙面，每层分割线、女儿墙压顶处做15公分宽灰色腰线。
-  墙面清洗、清杂
-  做墙绘、内容“村规民约”

<div><div>广东智铭设计有限公司</div><div>Guangdong Zhiming Design Co.,Ltd.</div></div>	建设单位	阳江高新技术产业开发区规划和交通运输局			设计号	ZM2020100XX		
	工程名称	翁源县“百千万工程”之全域推进农村人居环境整治建设项目（铁龙镇龙体村）			设计阶段	施工图		
审定	曾禄		专业负责人	聂红		图名：	立面图	
审核	聂红		校核	常志观		图号		
项目负责人	聂红		设计	廖芳		比例		
						日期	2025. 11	

专业	签字	日期	专业
方案	道路	给排水	暖通
建筑	桥隧	电气	给排水
结构	交通	燃气	电气
			绿化


TL08

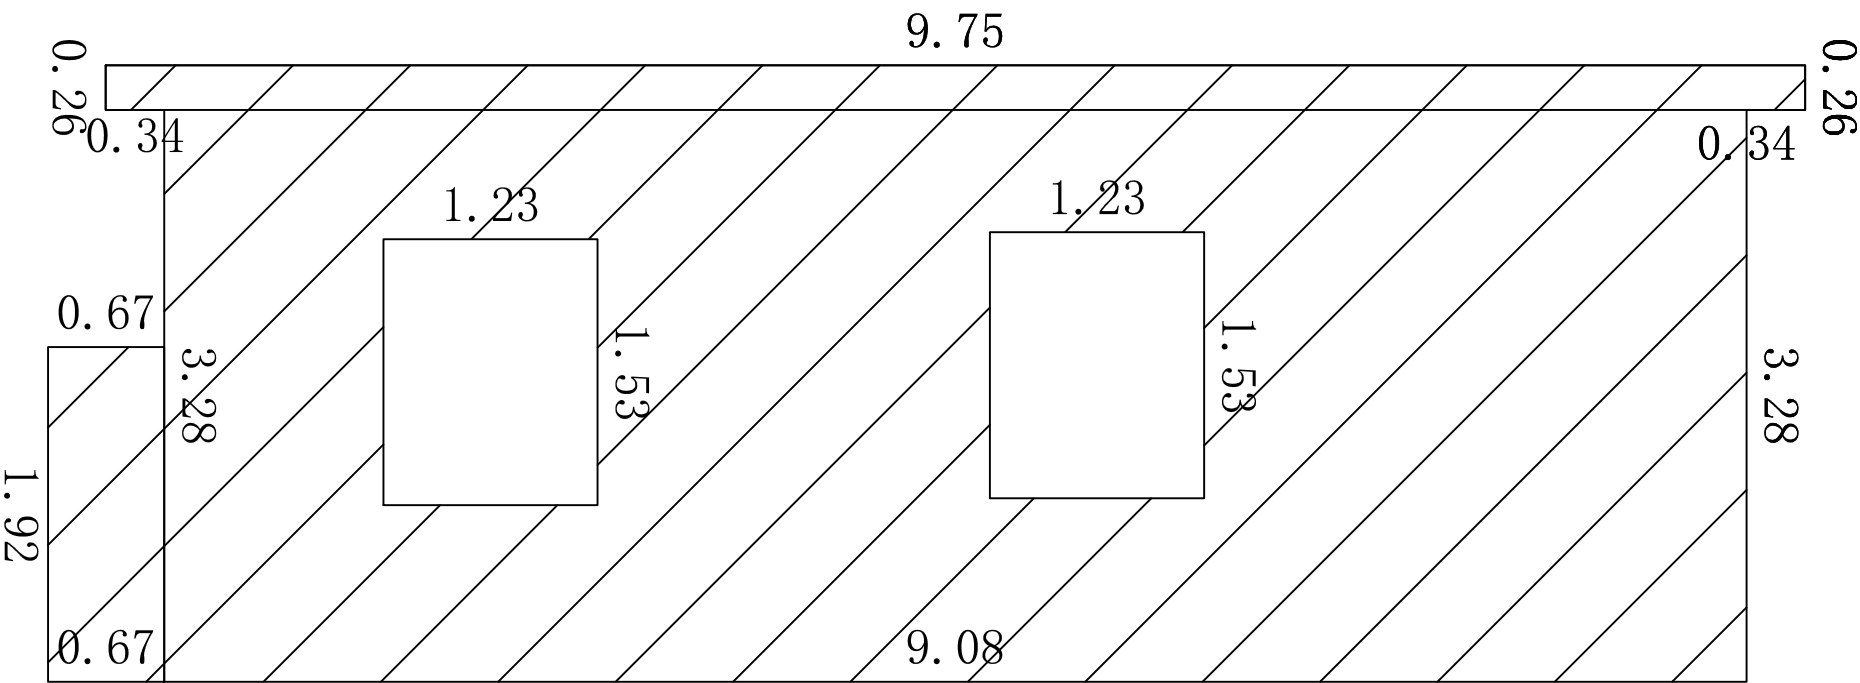


$$S = 33.56$$


A


图例 墙面做法详见图纸JS-DY-01

 
 墙面喷涂乳胶漆(浅黄色)

  砖墙面乳胶漆(浅黄色)

注：以上做乳胶漆的墙面，每层分割线、女儿墙压顶处做15公分宽灰色腰线。


 墙面清洗、清杂

  做墙绘、内容“村规民约”
 
<div><div>广东智铭设计有限公司 Guangdong Zhiming Design Co., Ltd.</div></div>						建设单位 阳江高新技术产业开发区规划和交通运输局		设计号 ZM2020100XX	
工程名称 翁源县“百千万工程”之全域推进农村人居环境整治建设项目（铁龙镇龙体村）						设计阶段 施工图		专 业 建 筑	
图名： 立面图						图 号 JS-XY-05			
						比 例		版 本 0	
						日 期 2025. 11			
审 定 曾禄		专业负责人 聂红		聂红		审 核 聂红		校 核 常志观	
项目负责人 聂红		设 计 廖芳		廖芳					


专业方案建筑结构	签字	日期	专业			
			给排水	暖通	建筑	
			电气	给排水	结构	
				电气	绿化	
专业方案建筑结构	签字	日期	专业			
			给排水	暖通	建筑	
			电气	给排水	结构	
				电气	绿化	

TL53

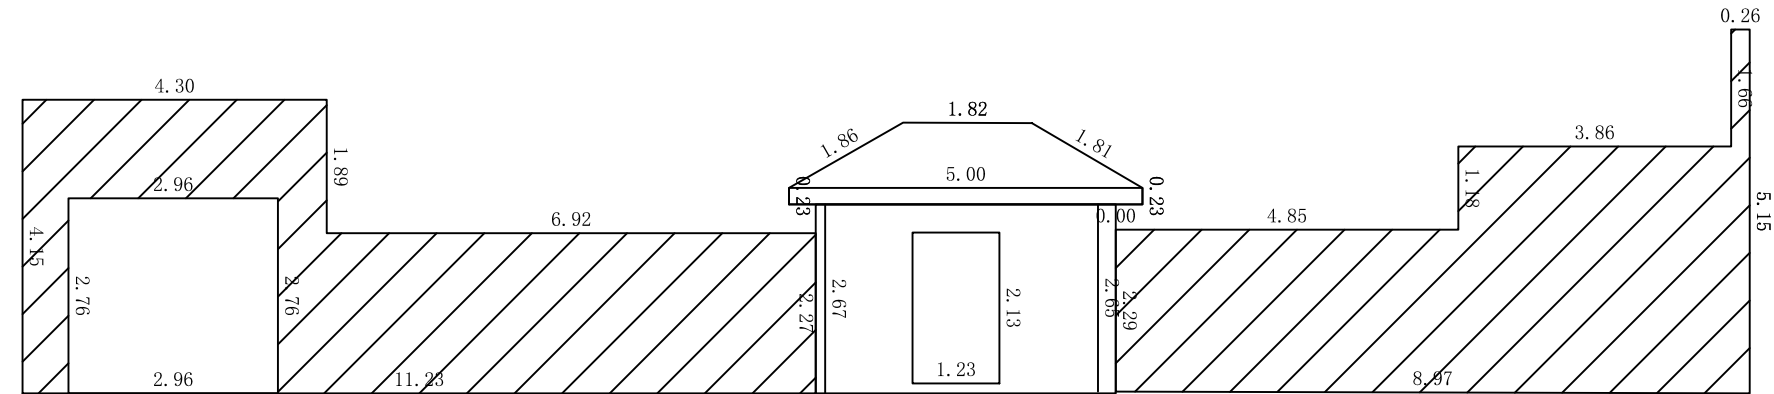

S=75.16

A

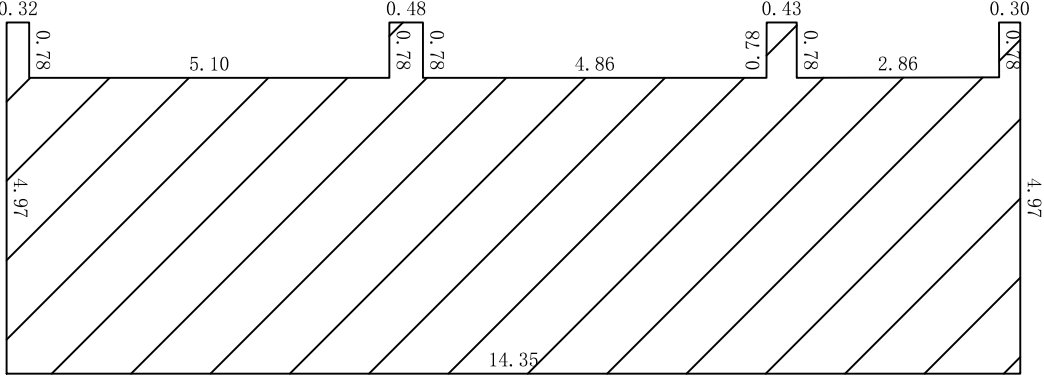

S=61.26

B

图例 墙面做法详见图纸JS-DY-01


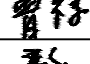





墙面喷涂乳胶漆(浅黄色)

砖墙面乳胶漆(浅黄色)

注：以上做乳胶漆的墙面，每层分割线、女儿墙压顶处做15公分宽灰色腰线。


墙面清洗、清杂

做墙绘、内容“村规民约”

<div><div>广东智铭设计有限公司</div><div>Guangdong Zhiming Design Co.,Ltd.</div></div>						建设单位		阳江高新技术产业开发区规划和交通运输局		设计号		ZM2020100XX	
						工程名称		翁源县“百千万工程”之全域推进农村人居环境整治建设项目（铁龙镇龙体村）		设计阶段		施工图	
<div>图名：立面图</div>						专 业		建 筑					
						图 号		JS-XY- 06					
						比 例		版 本 0					
						日 期		2025. 11					
审 定		曾禄				专业负责人		聂红					
审 核		聂红				校 核		常志观					
项目负责人		聂红				设 计		廖芳					


专业		日期		签字	
		日期		签字	
专业	方案	建筑	结构		
	专业	暖通	给排水	电气	绿化
	专业	暖通	给排水	电气	绿化
	专业	暖通	给排水	电气	绿化

TL56

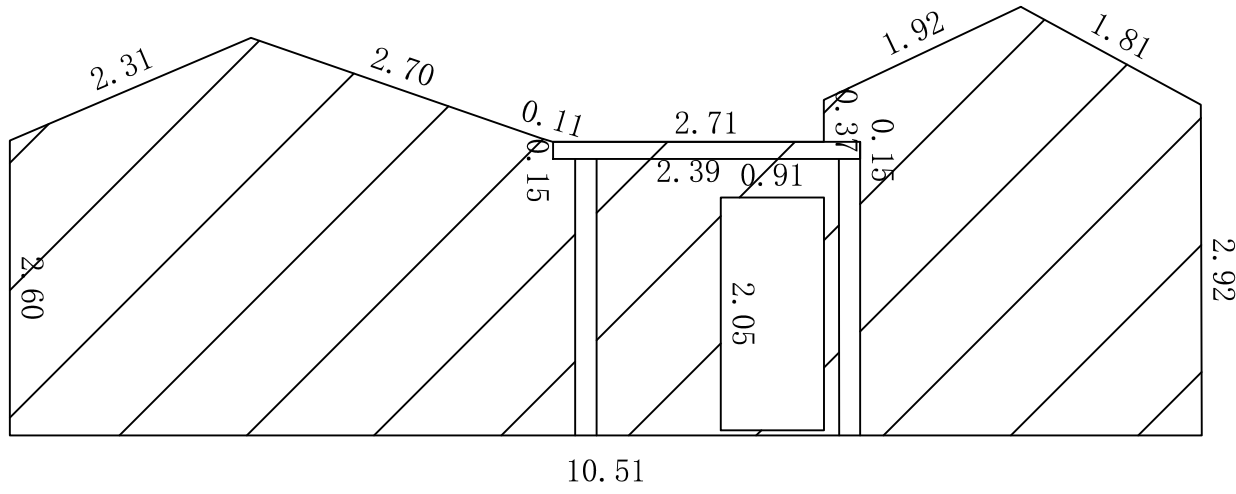

S=31.93

A

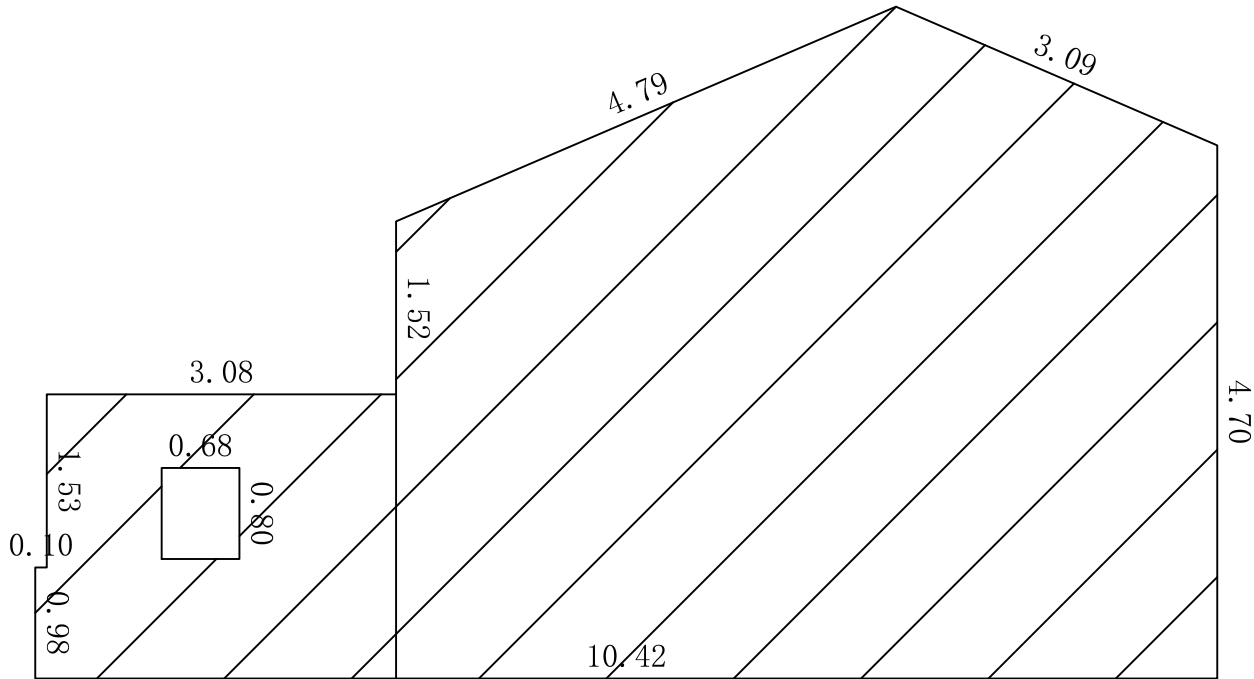

S=44.78

B

图例 墙面做法详见图纸JS-DY-01




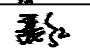
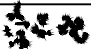
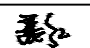
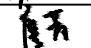
墙面喷涂乳胶漆(浅黄色)

砖墙面乳胶漆(浅黄色)

注：以上做乳胶漆的墙面，每层分割线、女儿墙压顶处做15公分宽灰色腰线。


墙面清洗、清杂

做墙绘、内容“村规民约”

<div><div>广东智铭设计有限公司</div><div>Guangdong Zhiming Design Co.,Ltd.</div></div>					建设单位	阳江高新技术产业开发区规划和交通运输局			设计号	ZM2020100XX		
					工程名称	翁源县“百千万工程”之全域推进农村人居环境整治建设项目（铁龙镇龙体村）			设计阶段	施工图		
审定	曾禄		专业负责人	聂红		图名：立面图			图号	JS-XY- 07		
审核	聂红		校核	常志观					比例		版本	0
项目负责人	聂红		设计	廖芳					日期	2025. 11		


专业		建筑	电气	绿化
		暖通	给排水	电气
日期		给水	电气	燃气
		排水	电气	燃气
签字		道路	桥梁	交通
		方案	建筑	结构

TL57

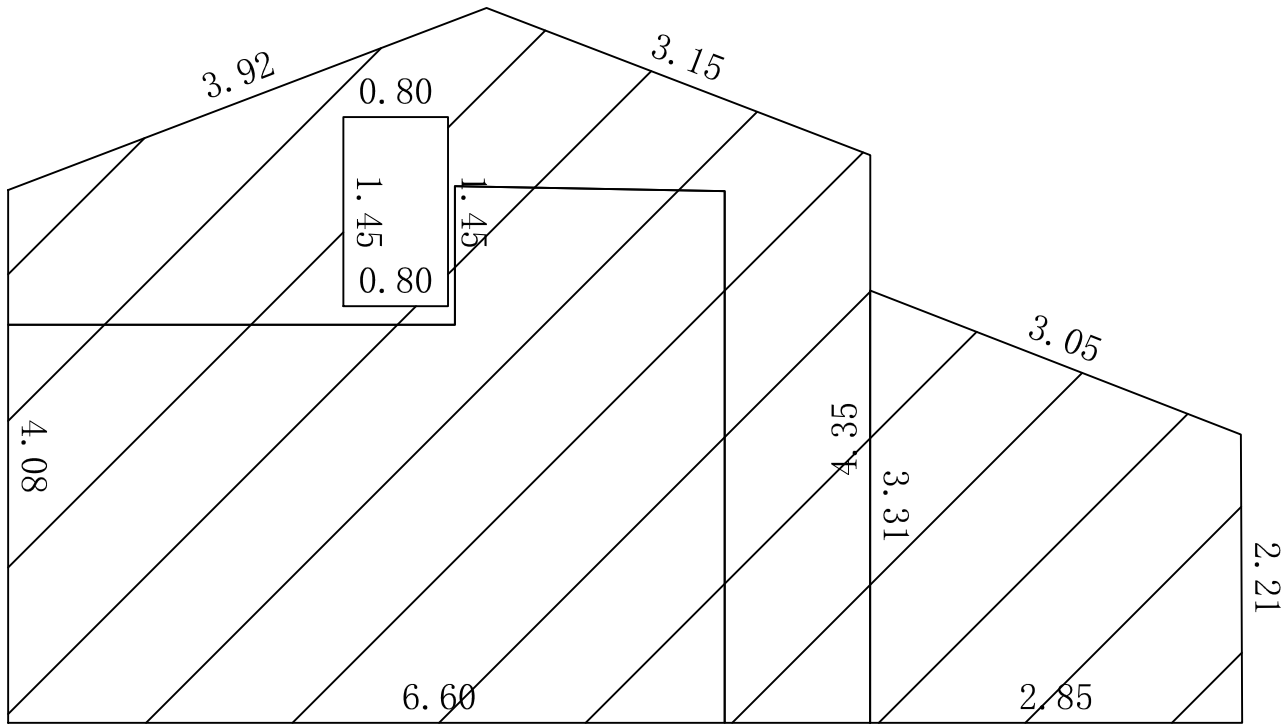

$S=39.79$

A

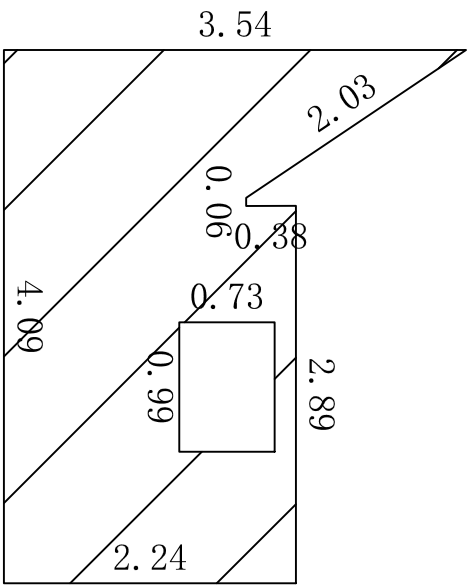

$S=9.63$

B

图例 墙面做法详见图纸JS-DY-01


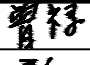





墙面喷涂乳胶漆(浅黄色)

砖墙面乳胶漆(浅黄色)


注：以上做乳胶漆的墙面，每层分割线、女儿墙压顶处做15公分宽灰色腰线。

墙面清洗、清杂

做墙绘、内容“村规民约”
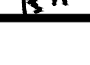
<div>广东智铭设计有限公司 Guangdong Zhiming Design Co.,Ltd.</div>					建设单位	阳江高新技术产业开发区规划和交通运输局			设计号	ZM2020100XX		
					工程名称	翁源县“百千万工程”之全域推进农村人居环境整治建设项目（铁龙镇龙体村）			设计阶段	施工图		
审定	曾禄		专业负责人	聂红		图名：立面图			图号	JS-XY- 08		
审核	聂红		校核	常志观					比例		版本	0
项目负责人	聂红		设计	廖芳					日期	2025. 11		


专业	签字	日期	专业	签字	日期
方案			暖通		
建筑			给排水		
结构			电气		

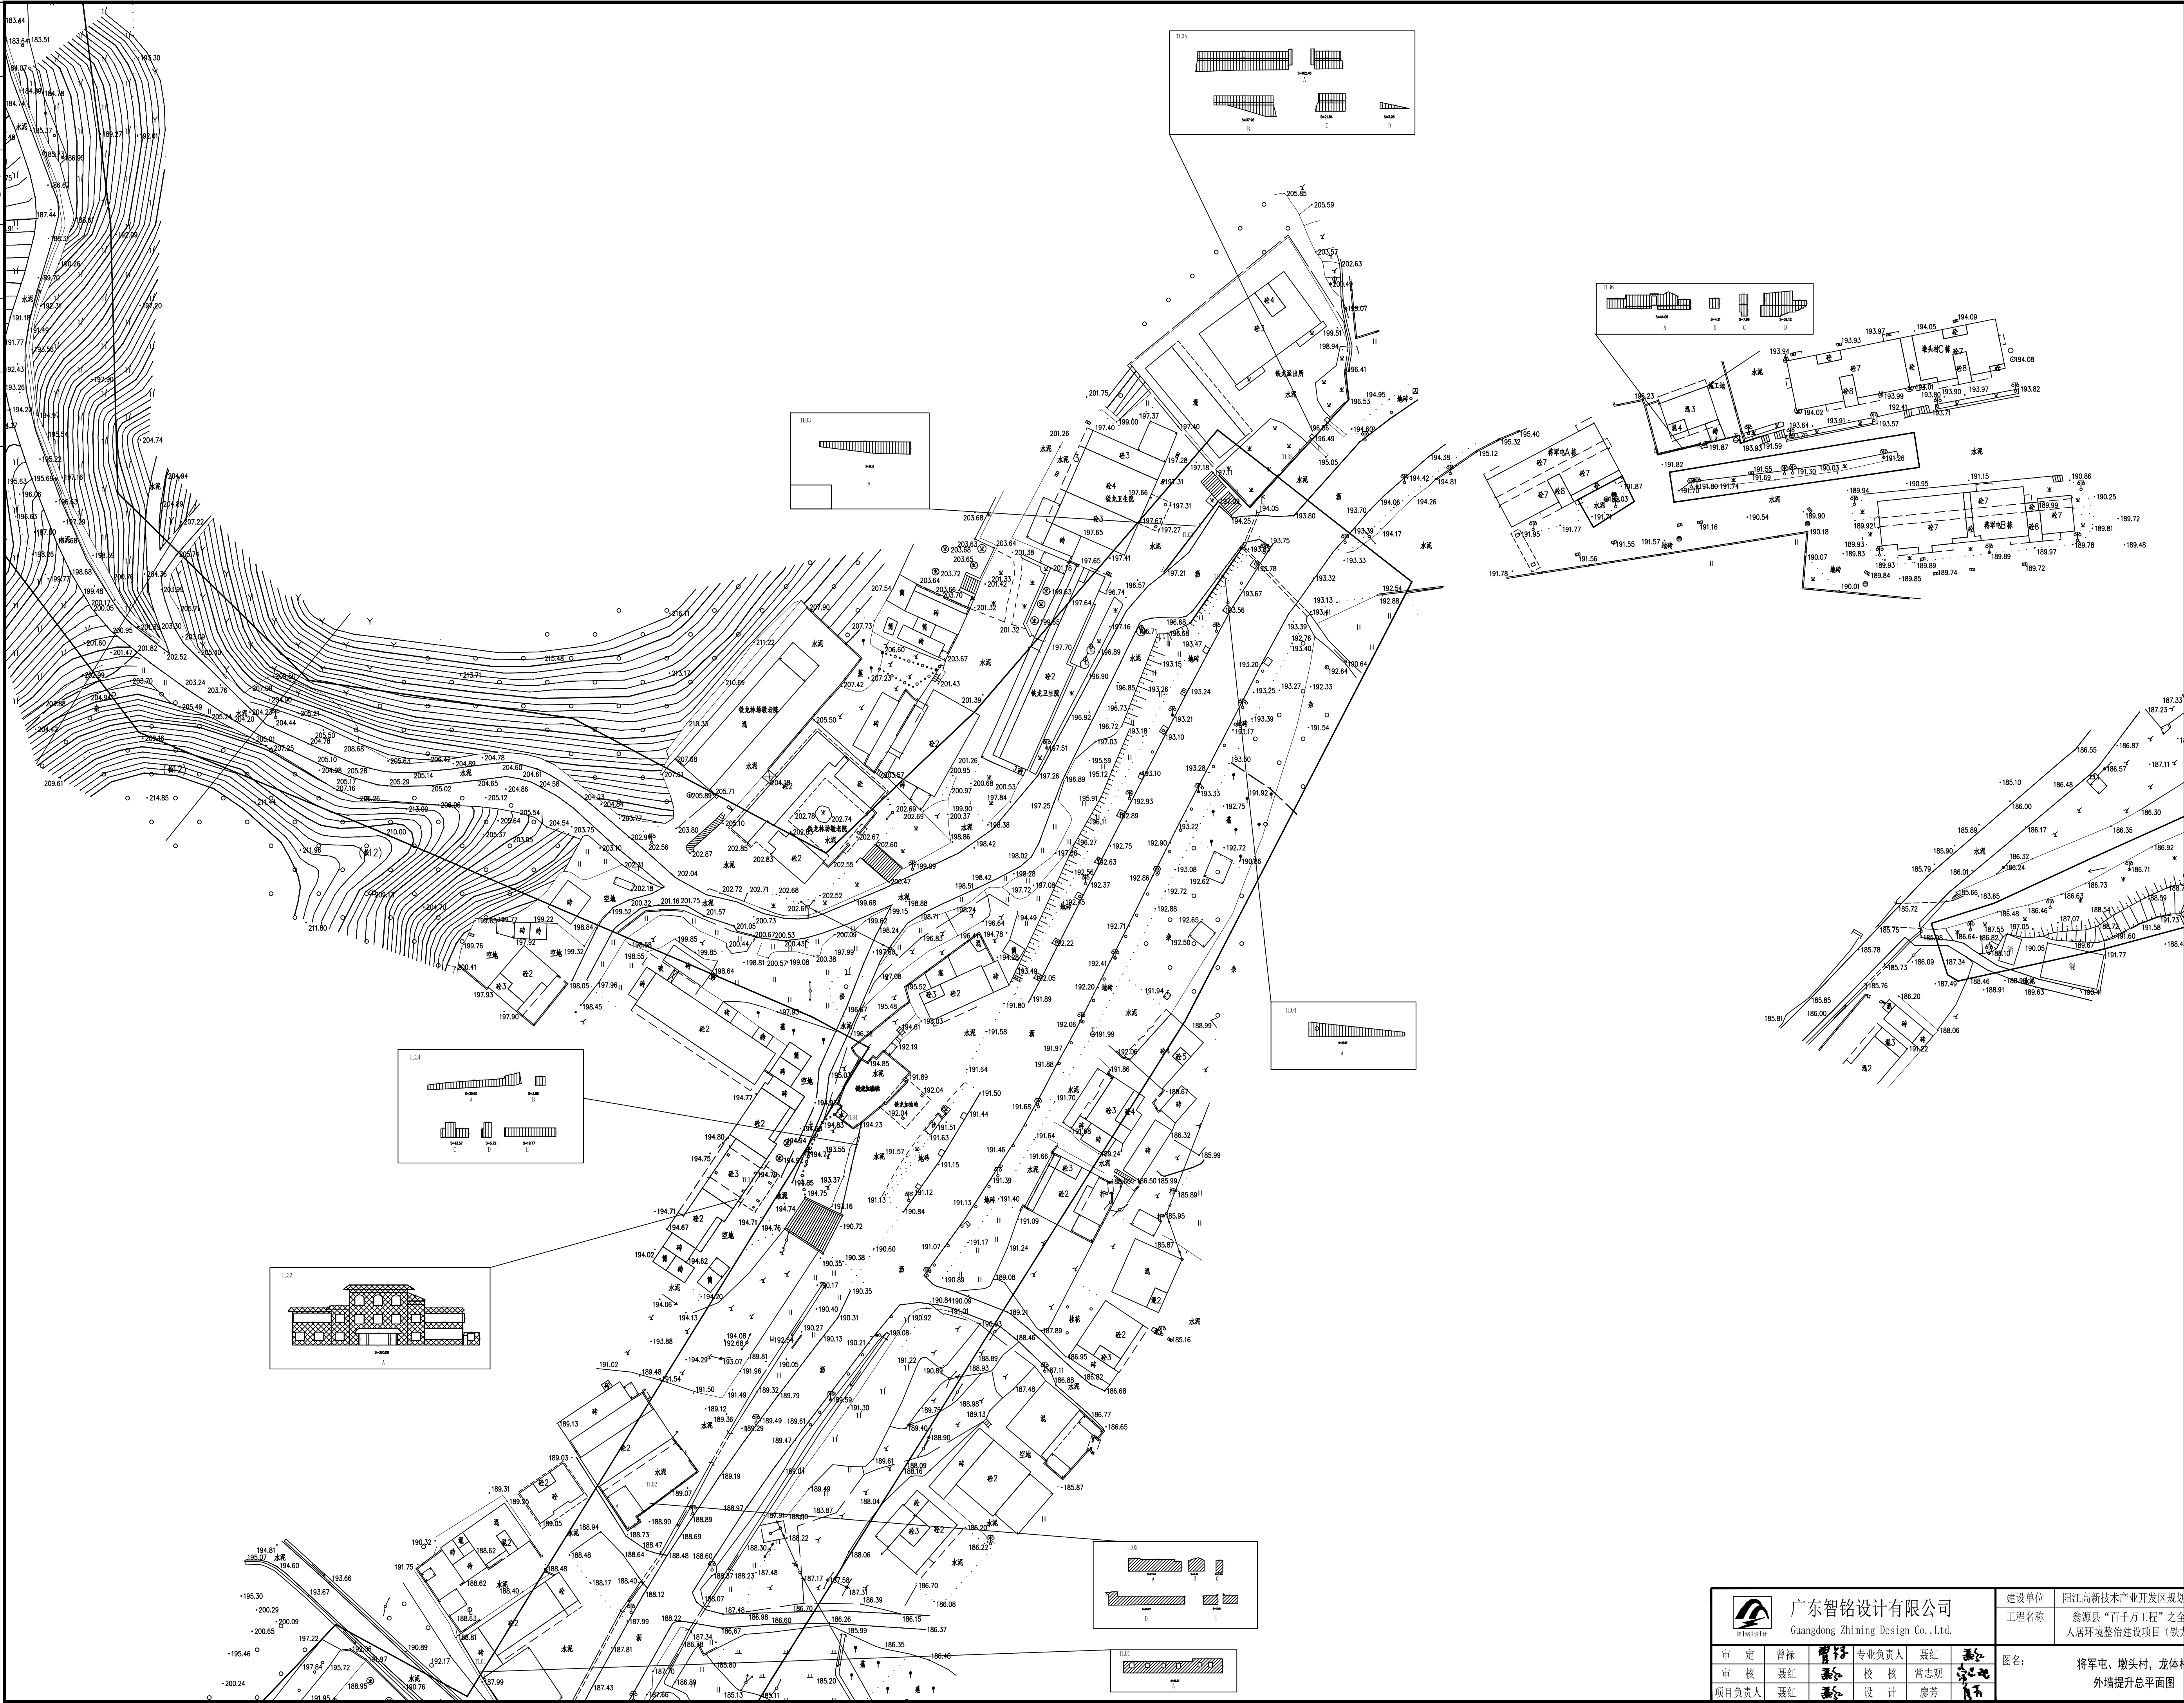

 广东智铭设计有限公司 Guangdong Zhiming Design Co., Ltd.				建设单位 工程名称	阳江高新技术产业开发区规划建设和交通局 鹤源县“百千万工程”之全域推进农村人居环境整治建设项目（鹤龙线鹤龙村）	设计号 设计阶段 专业	ZM202101003X 施工图 建筑
审定	曾祿	智铭	专业负责人	最红	图名: 将军屯、墩头村, 龙村村委 外墙提升总平面图	图号	JS-JC-01
审核	最红	最红	校核	常志观		比例	1/
项目负责人	最红	最红	设计	廖芳		日期	2025. 11

建筑	建筑	建筑	建筑	建筑	建筑	建筑	建筑	建筑	建筑
结构	结构	结构	结构	结构	结构	结构	结构	结构	结构
绿化	绿化	绿化	绿化	绿化	绿化	绿化	绿化	绿化	绿化
给排水	给排水	给排水	给排水	给排水	给排水	给排水	给排水	给排水	给排水
电气	电气	电气	电气	电气	电气	电气	电气	电气	电气
燃气	燃气	燃气	燃气	燃气	燃气	燃气	燃气	燃气	燃气
道路	道路	道路	道路	道路	道路	道路	道路	道路	道路
桥梁	桥梁	桥梁	桥梁	桥梁	桥梁	桥梁	桥梁	桥梁	桥梁
交通	交通	交通	交通	交通	交通	交通	交通	交通	交通

TL01

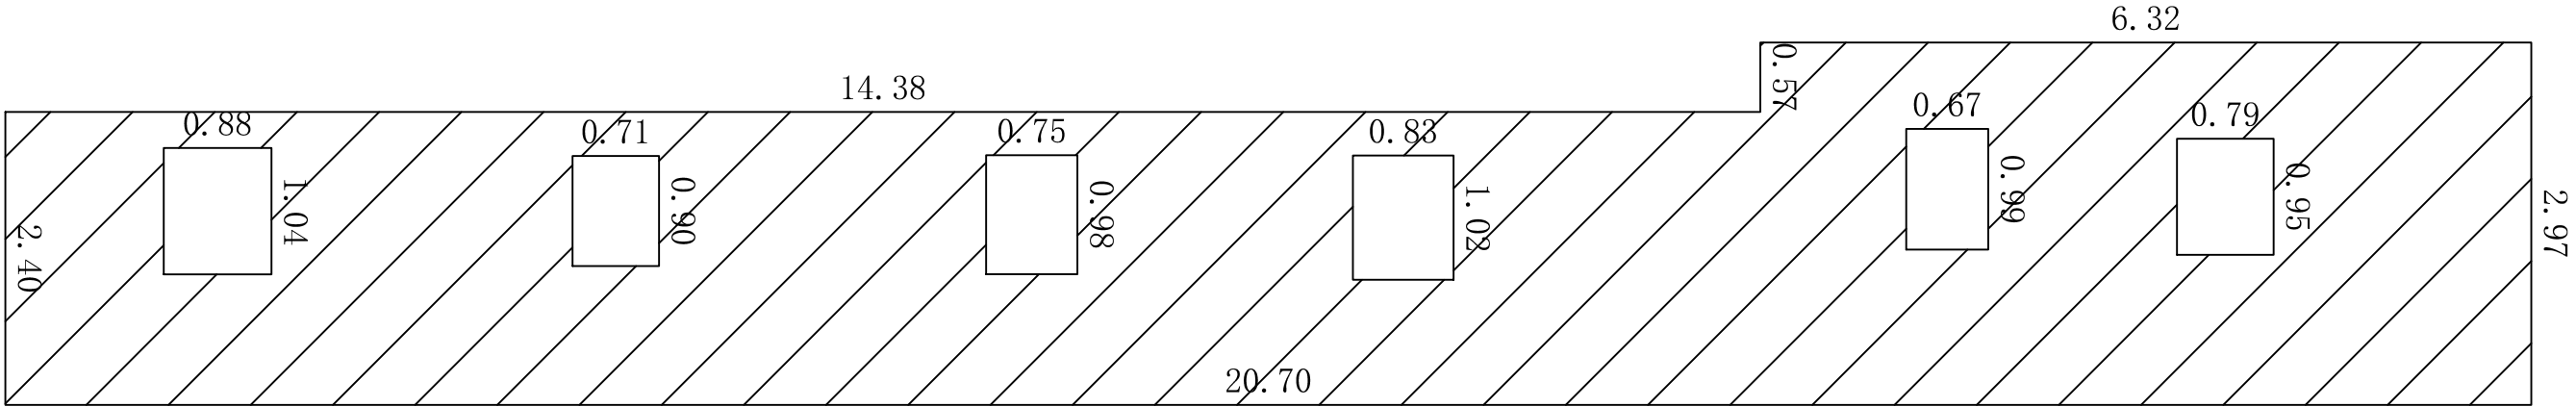

S=53.27
A

图例 墙面做法详见图纸JS-DY-01








墙面喷涂乳胶漆(浅黄色)

砖墙面乳胶漆(浅黄色)

注：以上做乳胶漆的墙面，每层分割线、女儿墙压顶处做15公分宽灰色腰线。

  
墙面清洗、清杂

做墙绘、内容“村规民约”

<div><div>广东智铭设计有限公司</div><div>Guangdong Zhiming Design Co.,Ltd.</div></div>					建设单位		阳江高新技术产业开发区规划和交通运输局		设计号		ZM2020100XX	
					工程名称		翁源县“百千万工程”之全域推进农村人居环境整治建设项目（铁龙镇龙体村）		设计阶段		施工图	
							专 业		建 筑			
审 定	曾禄		专业负责人	聂红		图名： <div>立面图</div>		图 号		JS-JC- 02		
审 核	聂红		校 核	常志观				比 例		版 本		0
项目负责人	聂红		设 计	廖芳				日 期		2025. 11		


建筑	结构	绿化			
给排水	电气	燃气			
道路	桥梁	交通			

TL02

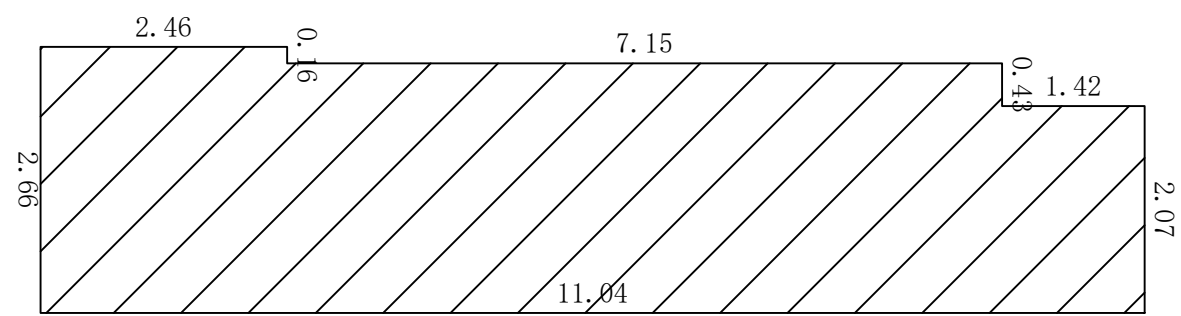


S=27.34

A

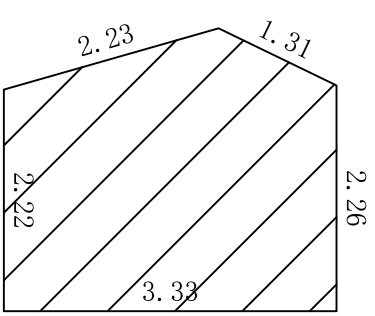


S=8.41

B

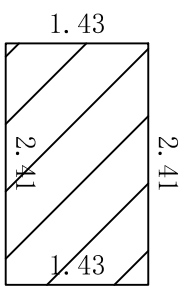


S=3.44

C

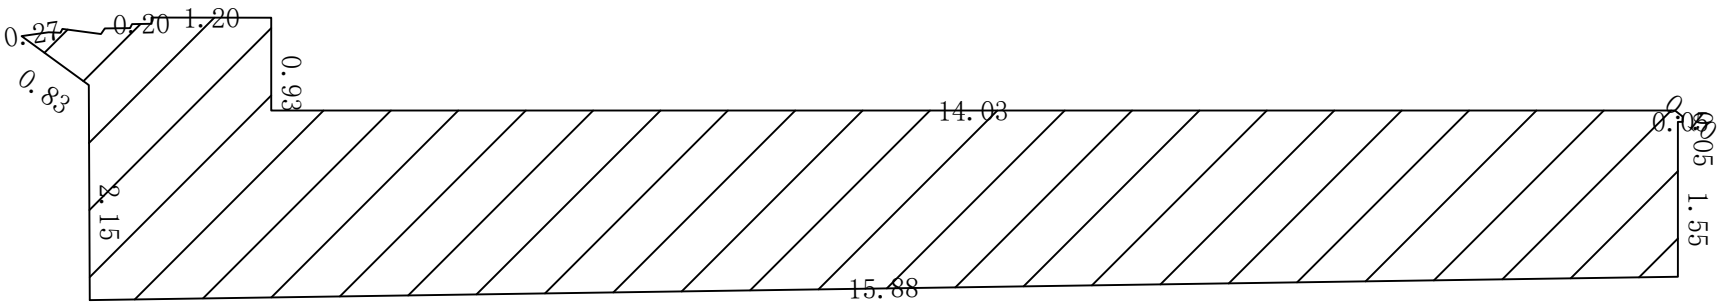

S=30.07

D

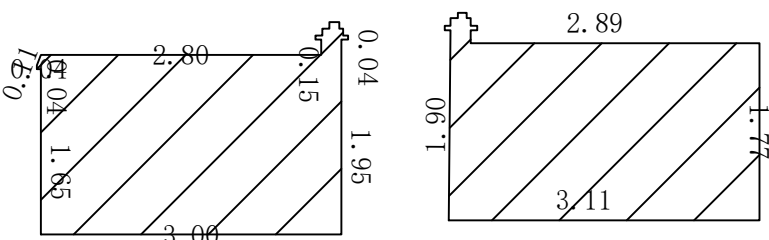

S=11.01

E

图例 墙面做法详见图纸JS-DY-01


墙面喷涂乳胶漆(浅黄色)

砖墙面乳胶漆(浅黄色)

注：以上做乳胶漆的墙面，每层分割线、女儿墙压顶处做15公分宽灰色腰线。


墙面清洗、清杂

做墙绘、内容“村规民约”

<div> 广东智铭设计有限公司 Guangdong Zhiming Design Co.,Ltd.</div>					建设单位	阳江高新技术产业开发区规划和交通运输局		设计号	ZM2020100XX	
					工程名称	翁源县“百千万工程”之全域推进农村人居环境整治建设项目（铁龙镇龙体村）		设计阶段	施工图	
审 定	曾禄		专业负责人	聂红		图名：立面图		图 号	JS-JC- 03	
审 核	聂红		校 核	常志观				比 例		版本
项目负责人	聂红		设 计	廖芳				日 期	2025. 11	


道路		给排水		建筑		
桥隧		电气		结构		
交通		燃气		绿化		


TL03

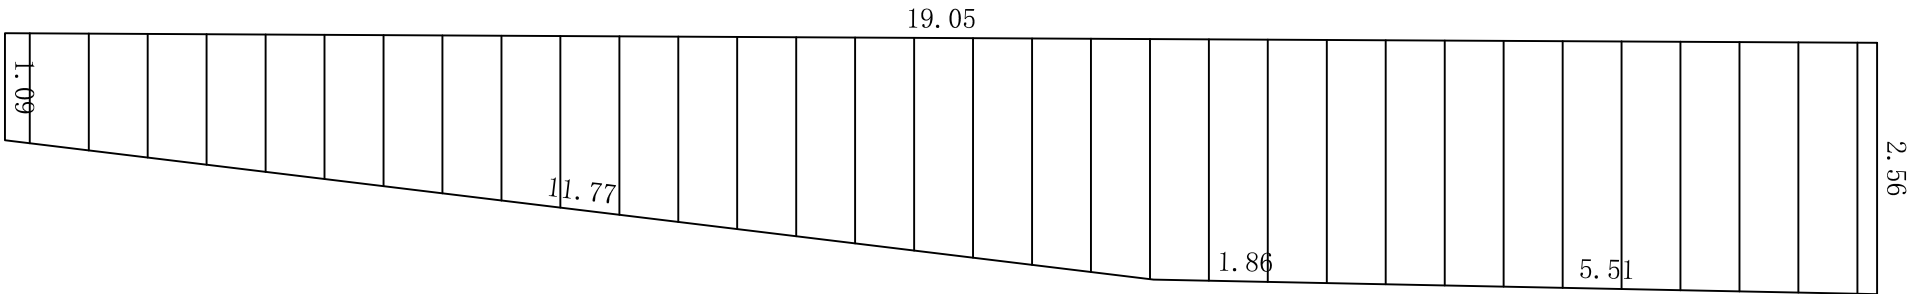
$$S=39.12$$


A


图例 墙面做法详见图纸JS-DY-01



 




 墙面喷涂乳胶漆(浅黄色)

 砖墙面乳胶漆(浅黄色)

 注：以上做乳胶漆的墙面，每层分
女儿墙压顶处做15公分宽灰色

 
 墙面清洗、清杂

 做墙绘、内容“村规民约”

<div><div>广东智铭设计有限公司 Guangdong Zhiming Design Co., Ltd.</div></div>						建设单位 阳江高新技术产业开发区规划和交通运输局		设计号 ZM2020100XX	
						工程名称 翁源县“百千万工程”之全域推进农村人居环境整治建设项目（铁龙镇龙体村）		设计阶段 施工图	
								专 业 建 筑	
审 定		曾禄		专业负责人	聂红		图 号 JS-JC- 04		
审 核		聂红		校 核	常志观		比 例 版 本		
项目负责人		聂红		设 计	廖芳		日 期 2025. 11		
						图名： 立面图			

道路								
桥隧								
交通								


TL04

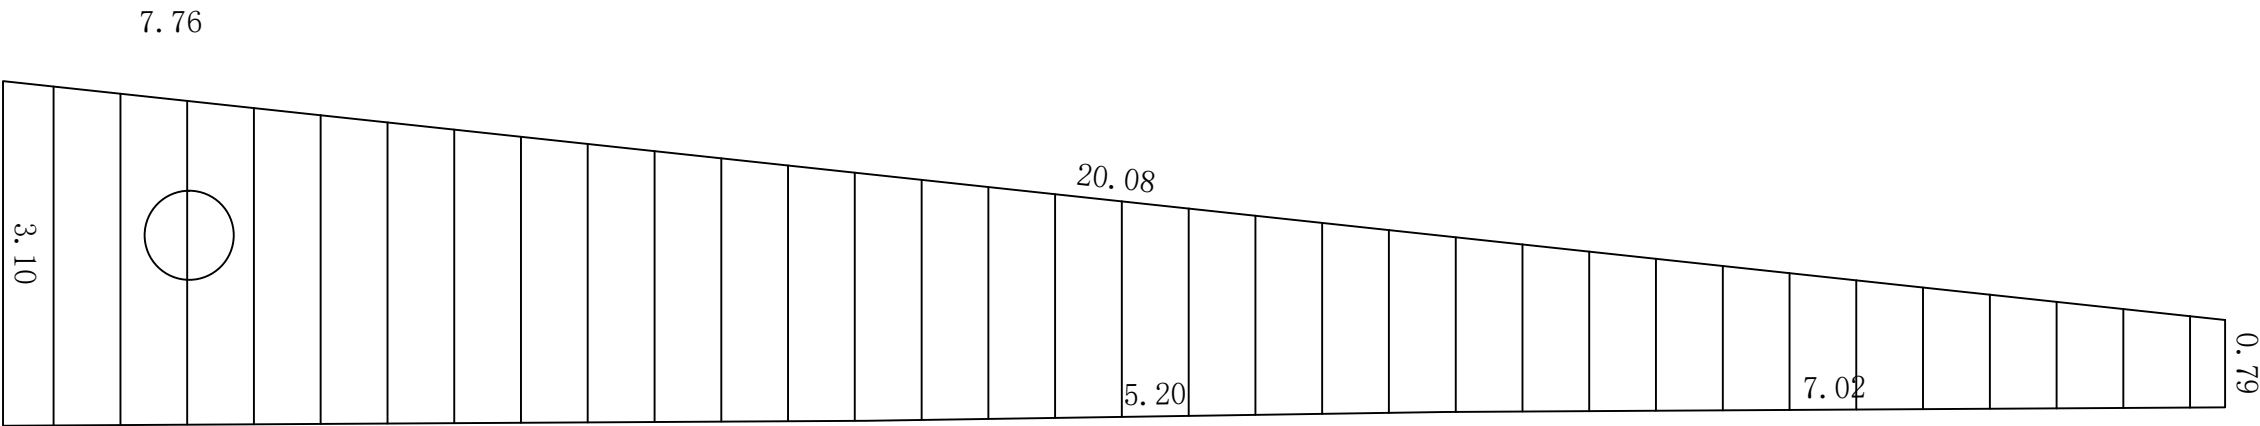


$$S = 38.80$$


A


图例 墙面做法详见图纸JS-DY-01

 

 


 

 墙面喷涂乳胶漆(浅黄色)


 砖墙面乳胶漆(浅黄色)

 注：以上做乳胶漆的墙面，每层分割线、女儿墙压顶处做15公分宽灰色腰线。

 
 墙面清洗、清杂

 做墙绘、内容“村规民约”


<div><div>广东智铭设计有限公司</div><div>Guangdong Zhiming Design Co., Ltd.</div></div>						建设单位	阳江高新技术产业开发区规划和交通运输局			设计号	ZM2020100XX		
						工程名称	翁源县“百千万工程”之全域推进农村人居环境整治建设项目（铁龙镇龙体村）			设计阶段	施工图		
<div>审定 曾禄  专业负责人 聂红 </div> <div>审核 聂红  校核 常志观 </div> <div>项目负责人 聂红  设计 廖芳 </div>						<div>图名：</div> <div>立面图</div>			专 业	建 筑			
									图 号	JS-JC- 05			
									比 例		版 本	0	
									日 期	2025. 11			

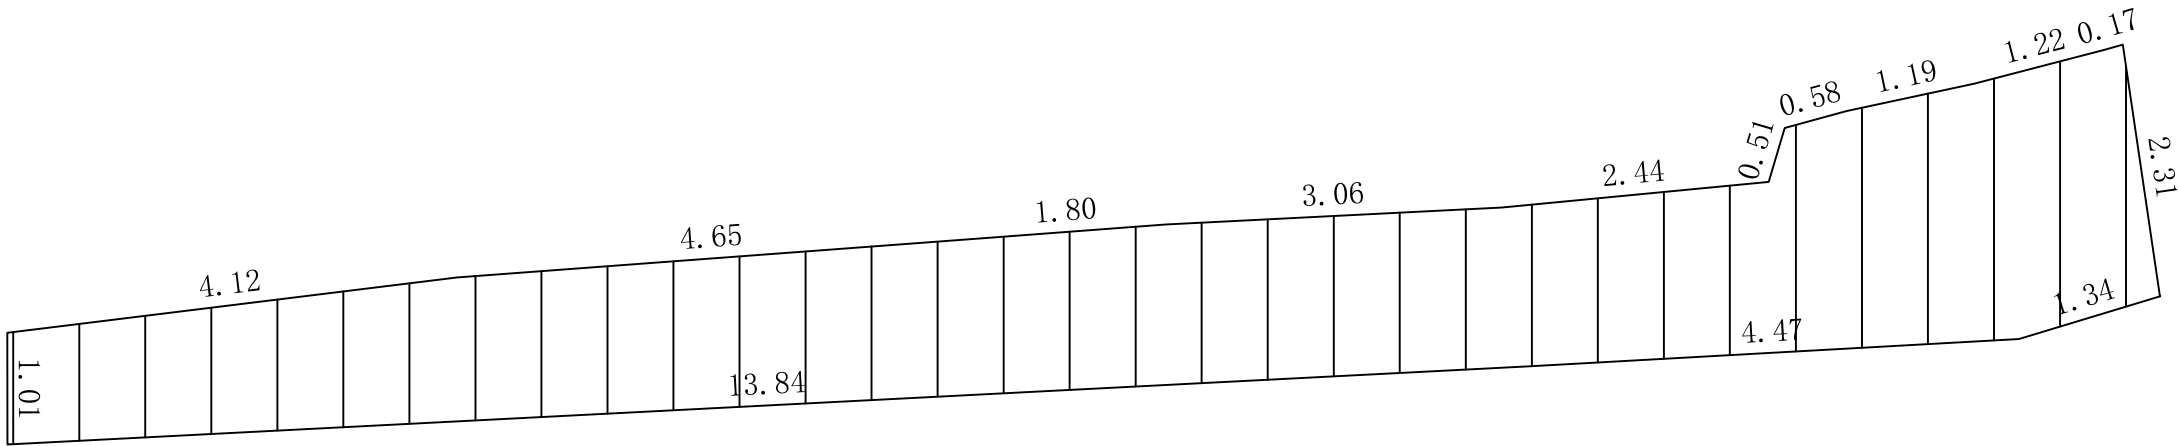TL34
$$S = 29.65$$


A

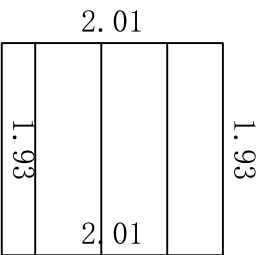
$$S = 3.88$$


B

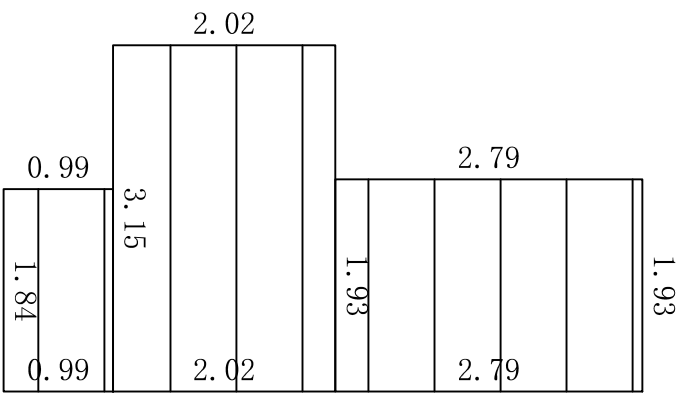
$$S=13.57$$

C

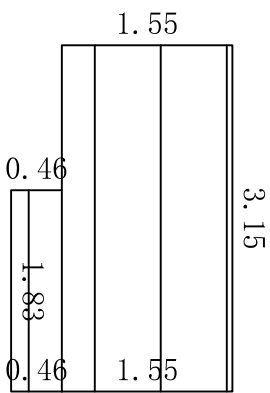

$$S=5.72$$

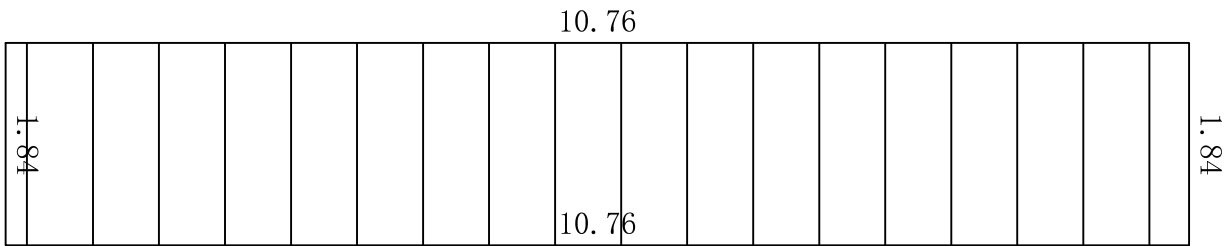
D


$$S=19.77$$


E


图例 墙面做法详见图纸JS-DY-01


 墙面喷涂乳胶漆(浅黄色)

 砖墙面乳胶漆(浅黄色)

注：以上做乳胶漆的墙面，每层分割线、女儿墙压顶处做15公分宽灰色腰线。

 
 墙面清洗、清杂

 做墙绘、内容“村规民约”

 广东智铭设计有限公司 Guangdong Zhiming Design Co., Ltd.						建设单位 阳江高新技术产业开发区规划和交通运输局		设计号 ZM2020100XX	
工程名称 翁源县“百千万工程”之全域推进农村人居环境整治建设项目（铁龙镇龙体村）						设计阶段 施工图		专 业 建 筑	
审 定	曾禄	曾禄	专业负责人	聂红	聂红	图名： <div style="text-align: center;">立面图</div>	图 号	JS-JC-06	
审 核	聂红	聂红	校 核	常志观	常志观		比 例	版 本	0
项目负责人	聂红	聂红	设 计	廖芳	廖芳		日 期	2025. 11	

建筑	给排水	电气	燃气	绿化	
道路	桥梁	交通			

TL33

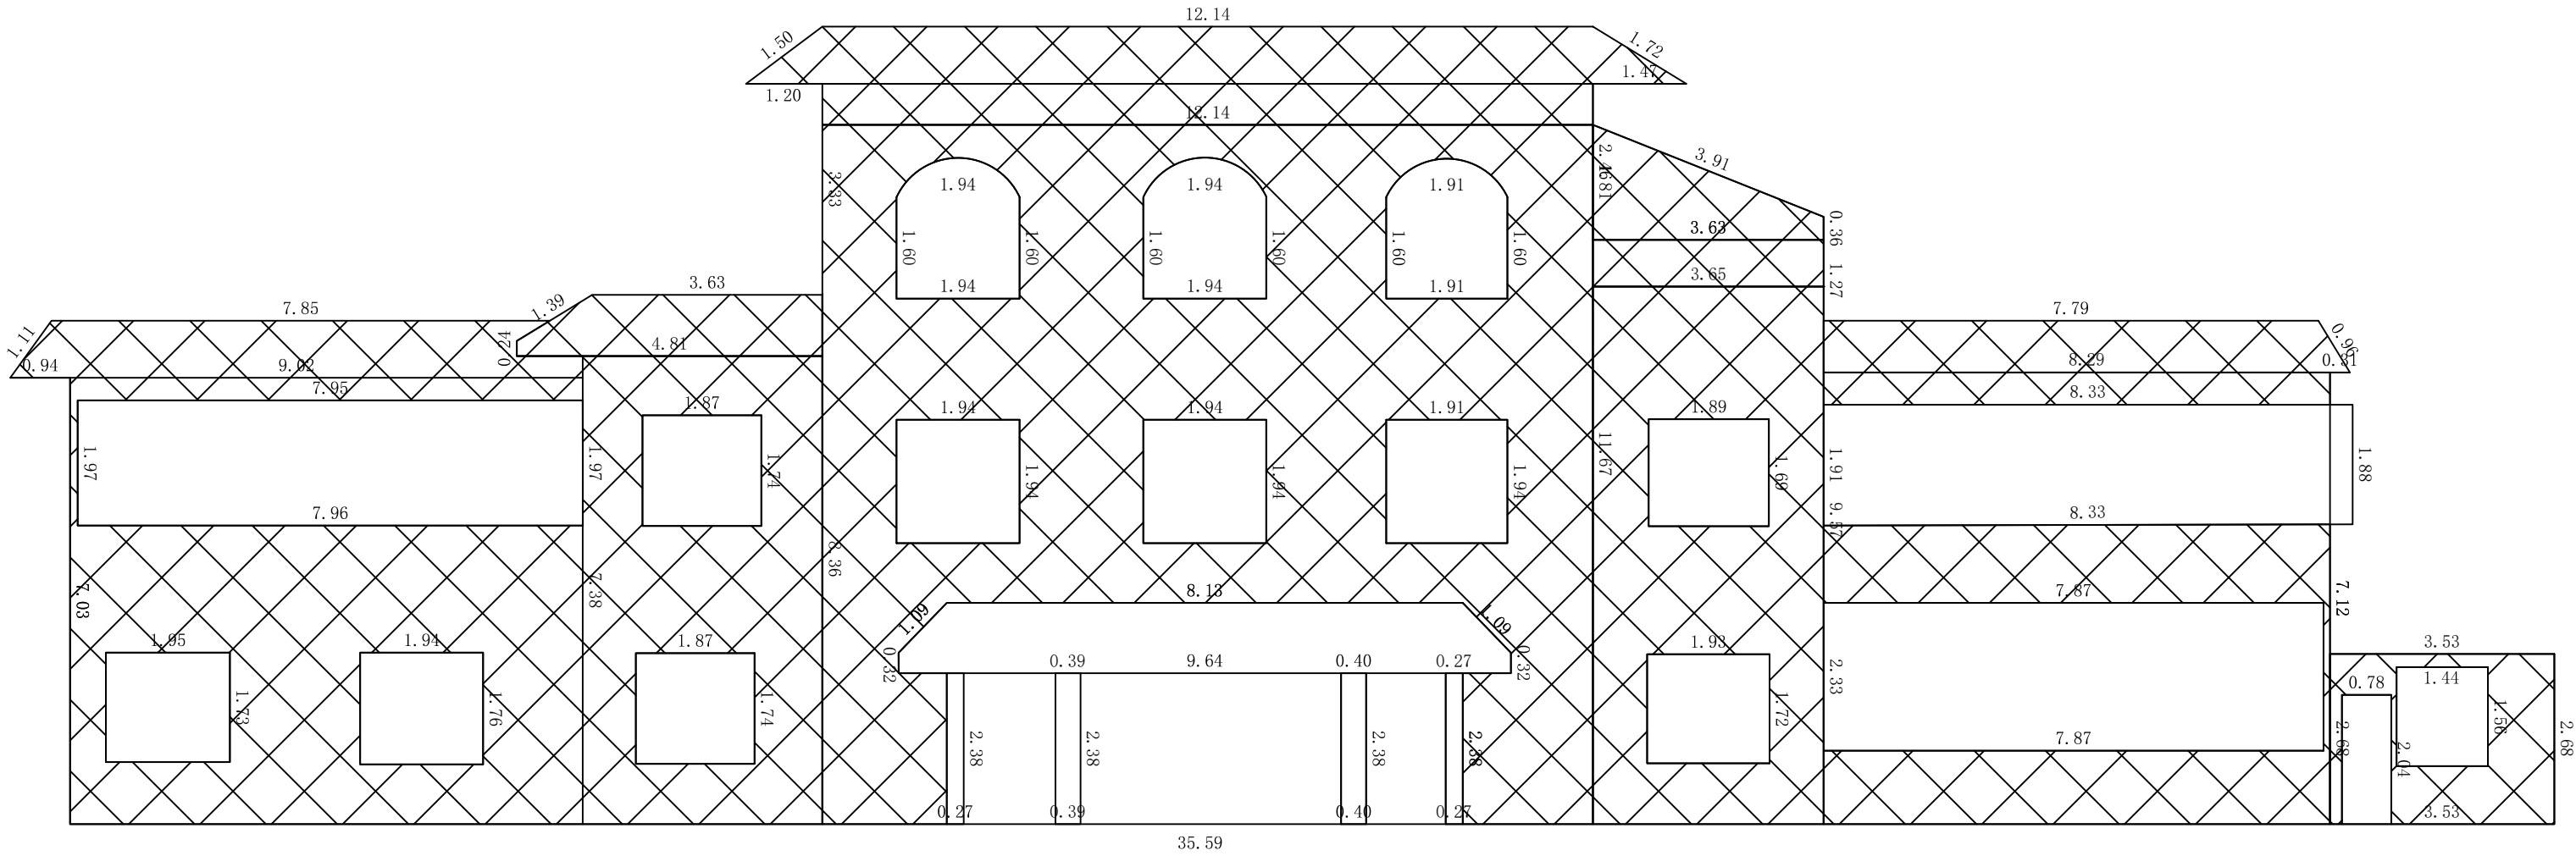








S=360.09

A

墙面清洗，清杂


图例 墙面做法详见图纸JS-DY-01

	墙面喷涂乳胶漆(浅黄色)
	砖墙面乳胶漆(浅黄色)
注：以上做乳胶漆的墙面，每层分割线、女儿墙压顶处做15公分宽灰色腰线。	
	墙面清洗、清杂
	做墙绘、内容“村规民约”


<div><div>广东智铭设计有限公司</div><div>Guangdong Zhiming Design Co.,Ltd.</div></div>					建设单位		阳江高新技术产业开发区规划和交通运输局		设计号		ZM2020100XX	
					工程名称		翁源县“百千万工程”之全域推进农村人居环境整治建设项目（铁龙镇龙体村）		设计阶段		施工图	
							专 业		建 筑			
审 定		曾禄		专业负责人	聂红		图 号		JS-JC-07			
审 核		聂红		校 核	常志观		比 例		版本 0			
项目负责人		聂红		设 计	廖芳		日 期		2025. 11			

道路		给排水		建筑		
桥隧		电气		结构		
交通		燃气		绿化		


TL36

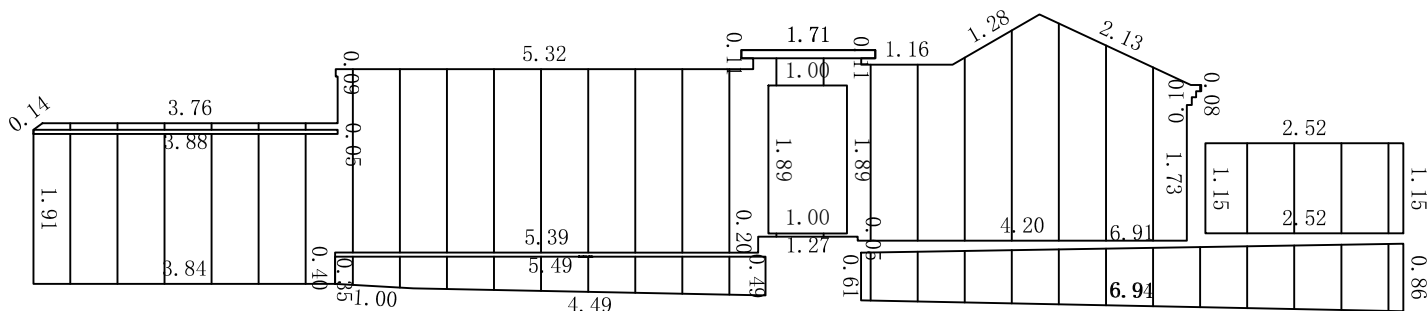
$$S = 44.08$$


A

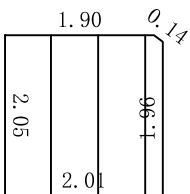
$$S=4.11$$

B

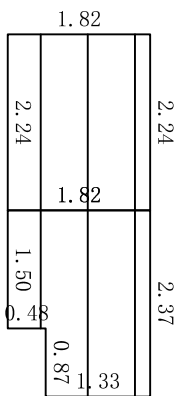
$$S=7.96$$

C

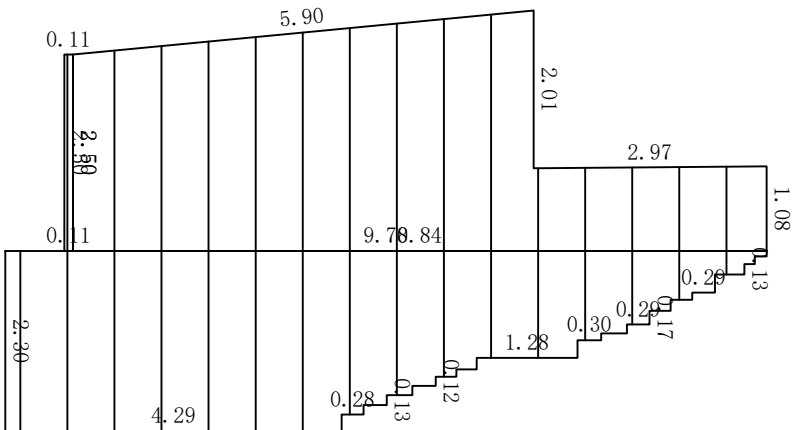
$$S=36.12$$

D

图例 墙面做法详见图纸JS-DY-01

 墙面喷涂乳胶漆(浅黄色)

 砖墙面乳胶漆(浅黄色)

注：以上做乳胶漆的墙面，每层分割线、女儿墙压顶处做15公分宽灰色腰线。

 墙面清洗、清杂






 做墙绘、内容“村规民约”

196.23


施工地

水泥

 193.94


<div><div>广东智铭设计有限公司</div><div>Guangdong Zhiming Design Co., Ltd.</div></div>					<div>建设单位</div> <div>阳江高新技术产业开发区规划和交通运输局</div>		<div>设计号</div> <div>ZM2020100XX</div>	
<div>工程名称</div> <div>翁源县“百千万工程”之全域推进农村人居环境整治建设项目（铁龙镇龙体村）</div>					<div>设计阶段</div> <div>施工图</div>		<div>专业</div> <div>建筑</div>	
审定	曾禄		专业负责人	聂红	<div>图名:</div> <div>立面图</div> <div></div>	<div>图号</div> <div>JS-JC-09</div>		
审核	聂红		校核	常志观		<div>比例</div>	<div>版本</div>	0
项目负责人	聂红		设计	廖芳		<div>日期</div>	2025.11	

建筑	结构	绿化
给排水	电气	燃气
道路	桥梁	交通

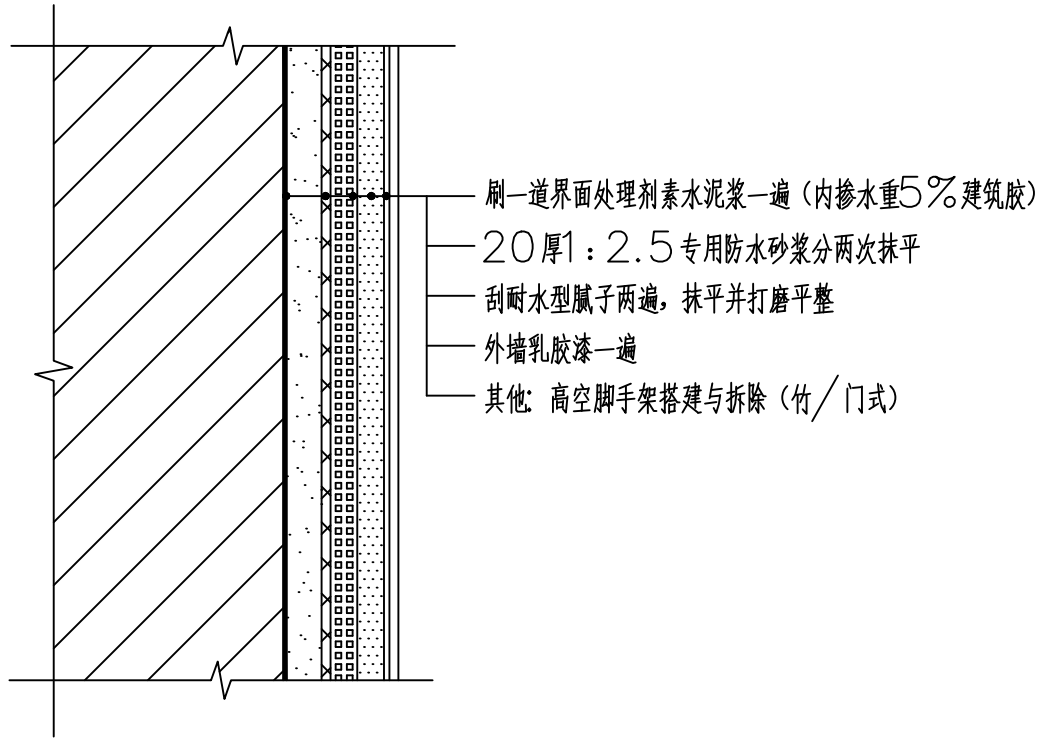


①砖墙面乳胶漆做法

注：墙面喷乳胶漆面积：3914.3平方
不破坏外墙原有防水层

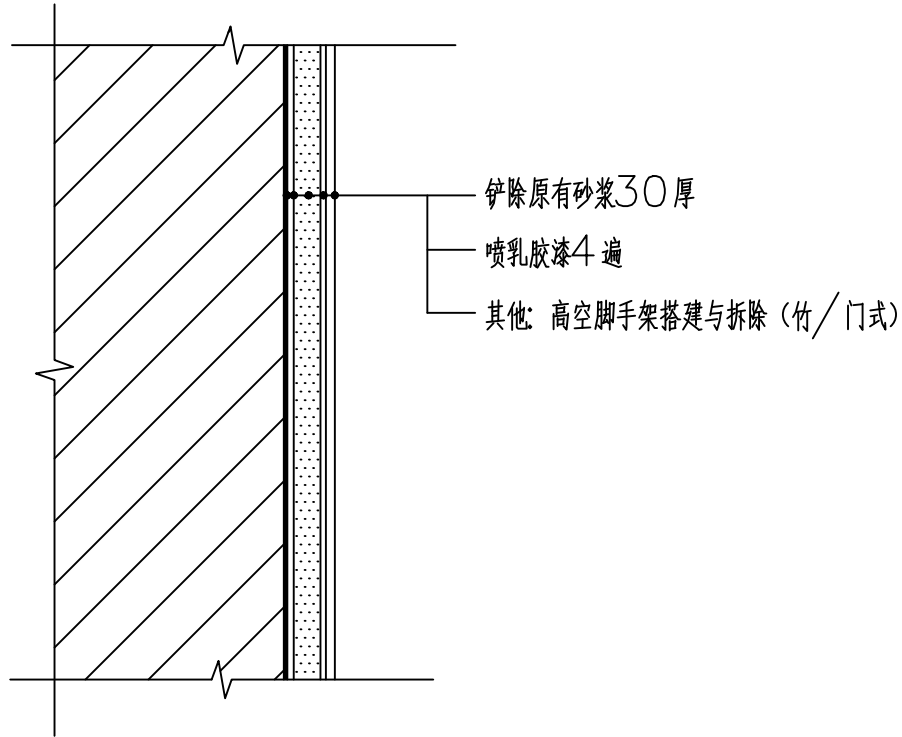

②喷涂乳胶漆墙面做法

注：墙面喷漆面积：621.9平方
不破坏外墙原有防水层

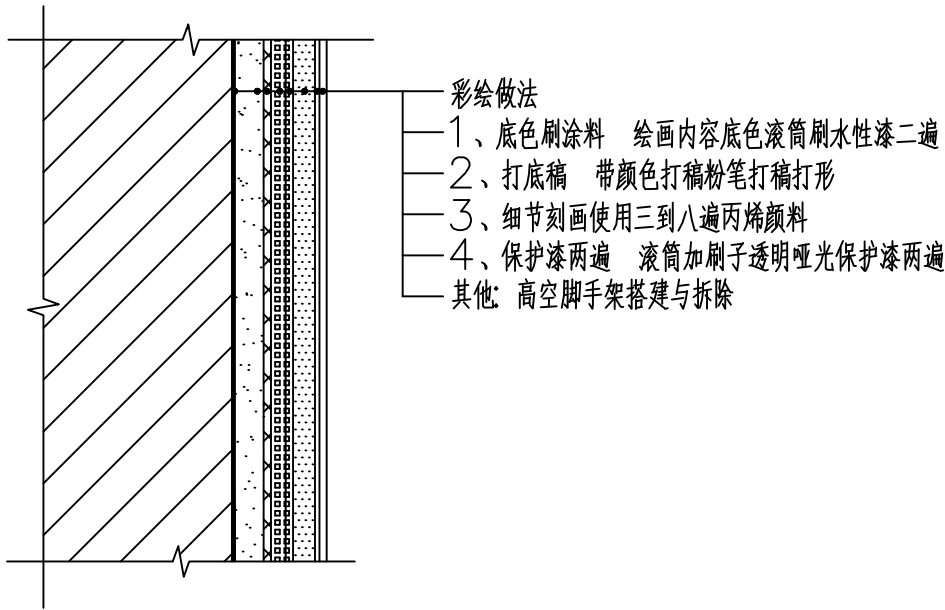

注：所有砂浆均采用预拌砂浆
不破坏外墙原有防水层

③建筑外立面彩绘构造做法



广东智铭设计有限公司
Guangdong Zhiming Design Co.,Ltd.

建设单位

翁源县铁龙镇人民政府

工程名称

翁源县“百千万工程”之全域推进农村
人居环境整治建设项目（铁龙镇龙体村）

图名：

大样图

审 定

曾禄

曾禄

专业负责人

聂红

聂红

设 计 号

ZM2020100XX

图 号

JS-DY-01

审 核

聂红

聂红

校 核

常志观

常志观

设计阶段

施工图

比 例

版 本

项目负责人

聂红

聂红

设 计

廖芳

廖芳

专 业

建 筑

日 期

2025.11

0