


会签专业	签 名	日 期	会签专业	签 名	日 期
道路	—		交通	—	
桥梁	—		电气	—	
排水	—		绿化	—	




 广州博厦建筑设计研究院有限公司 GUANGZHOU BOSHA ARCHITECTURAL DESIGN INSTITUTE CO., LTD.	工程名称	翁源县“百千万工程”之全域推进农村人居环境整治建设项目(三期)(周陂镇第四批典型村)	设计	张晓宇 	专业负责人	张晓宇 	审核	魏中华 	专业	市政	工程编号	2026-(SG)-001	阶段	施工图
	图名	阳西村委清杂分屏一	校对	郑海涛 	项目负责人	张威 	审定	徐序 	比例	图示	图号	JS-01	日期	2026年05月

会签专业	签 名	日 期	会签专业	签 名	日 期
道路	—		交通	—	
桥梁	—		电气	—	
排水	—		绿化	—	

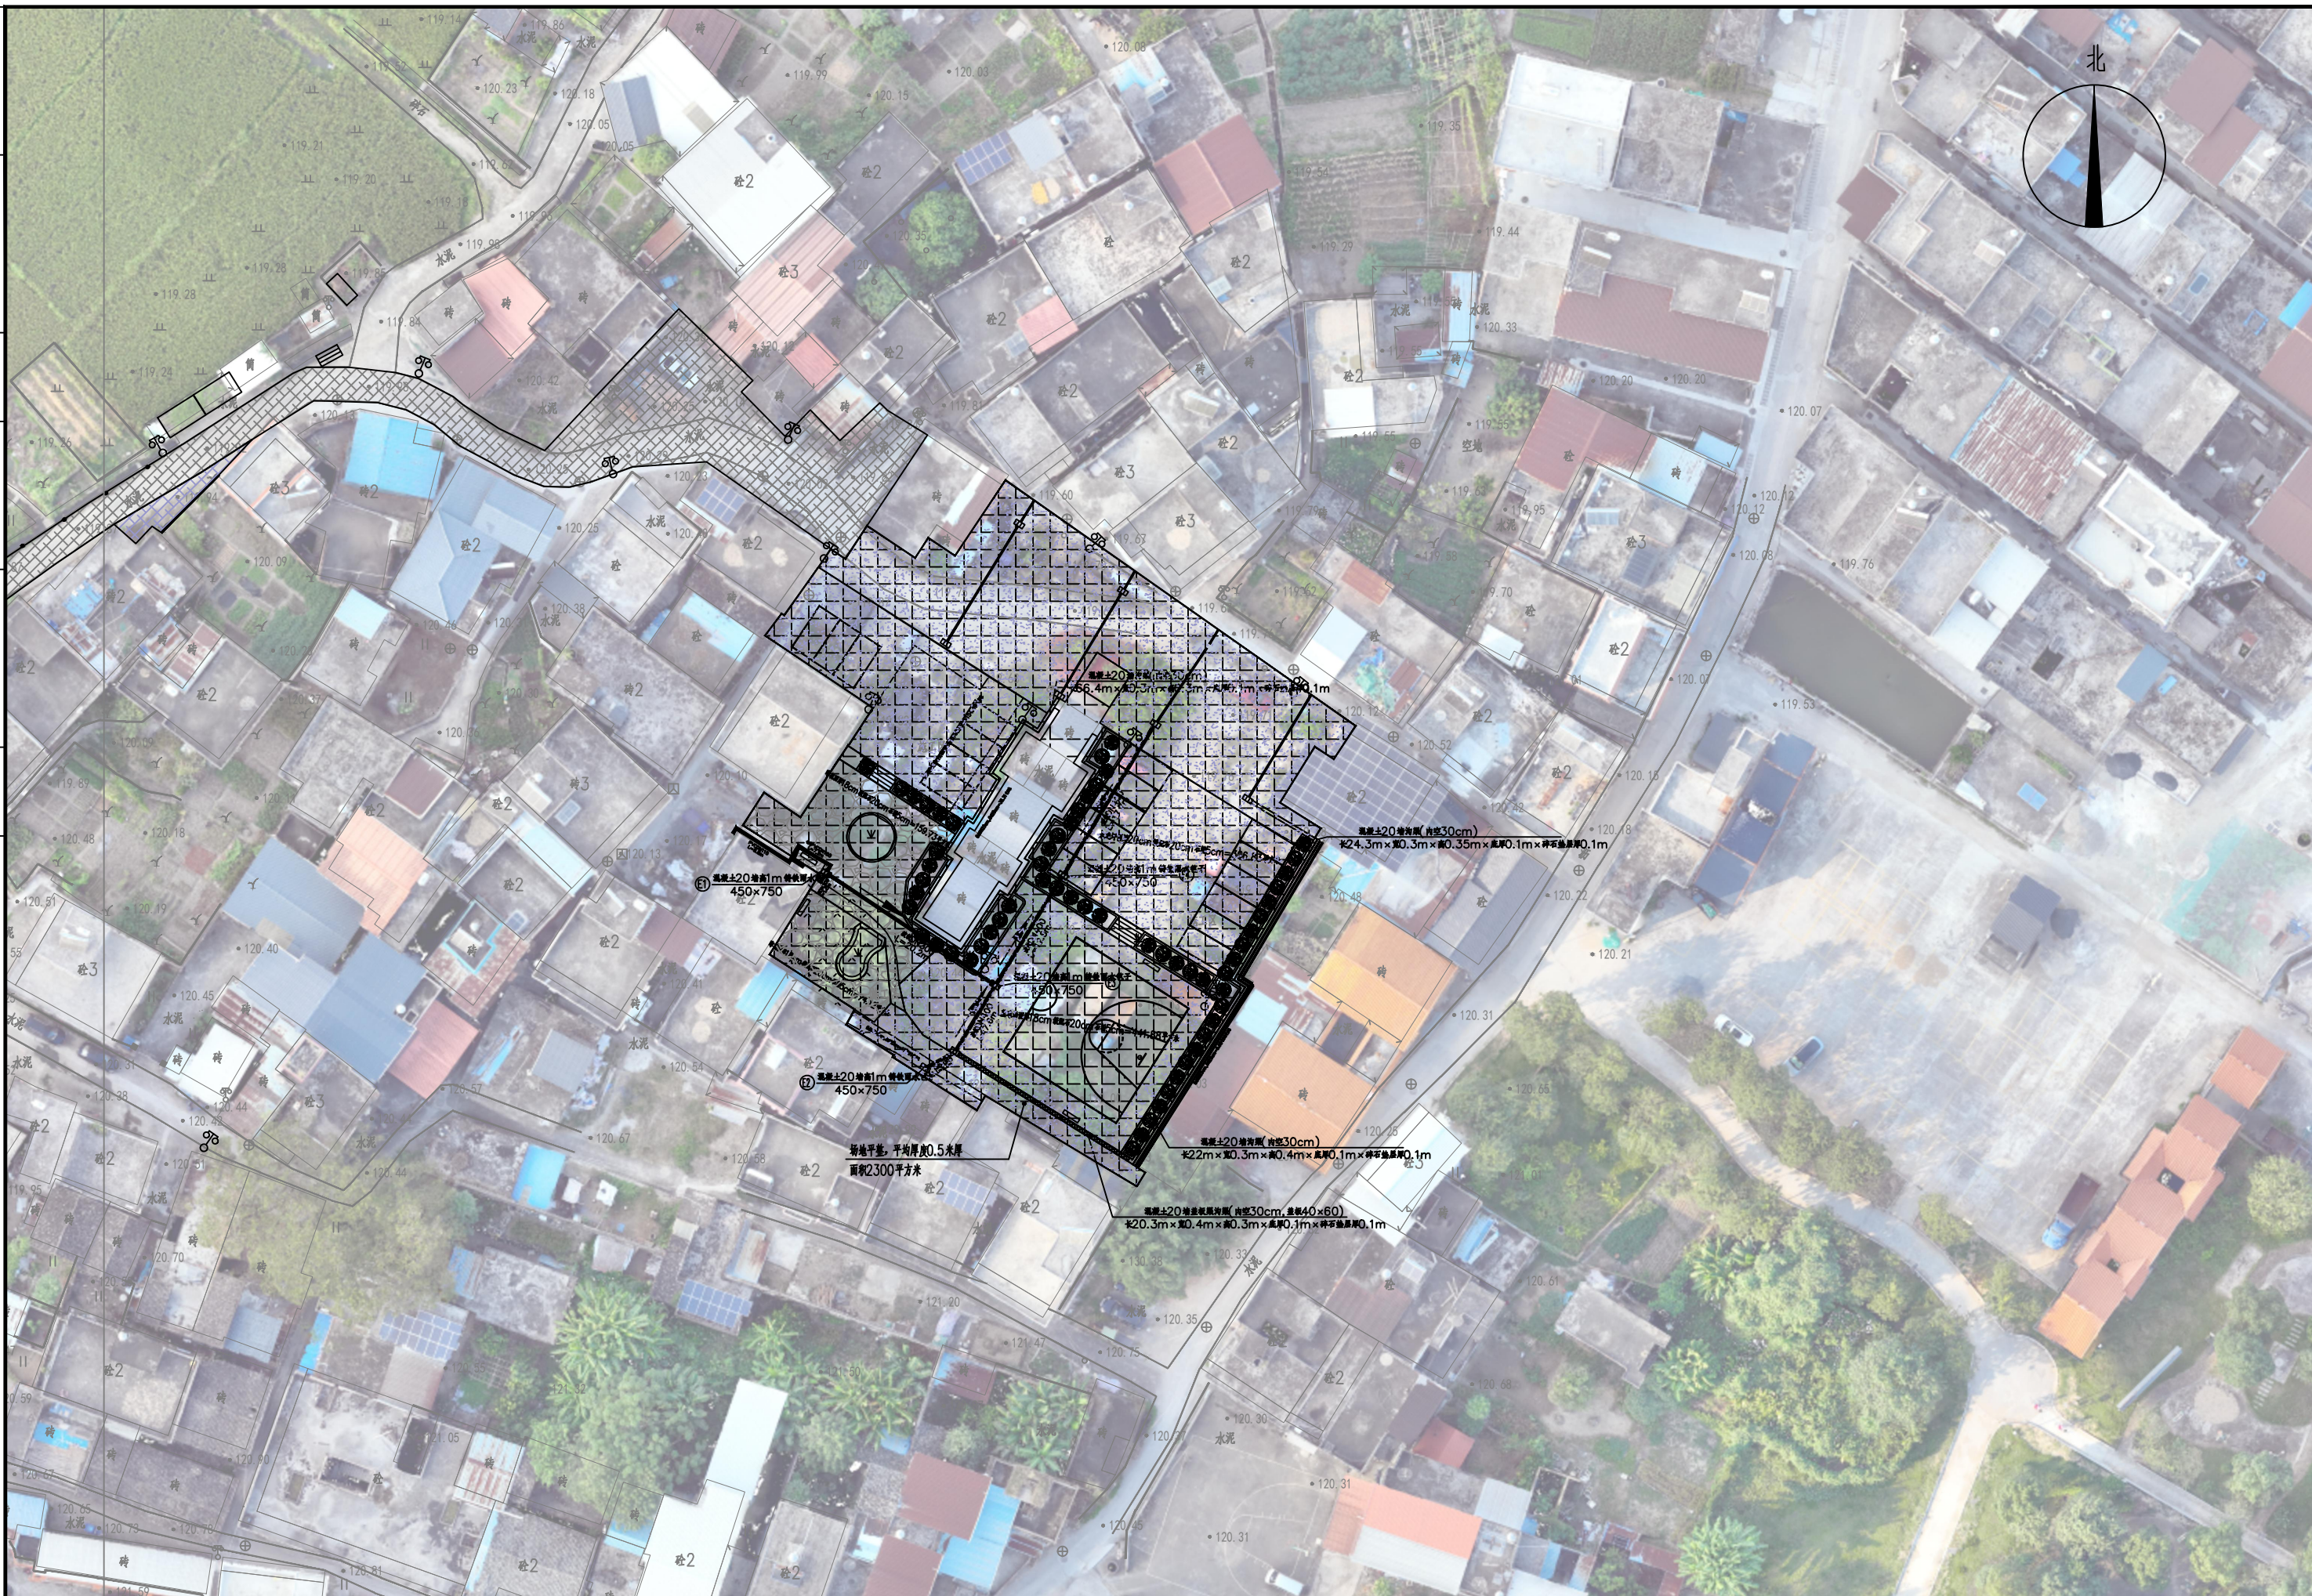


 广州博厦建筑设计研究院有限公司 GUANGZHOU BOSHA ARCHITECTURAL DESIGN INSTITUTE CO.,LTD.	工程名称	翁源县“百千万工程”之全域推进农村人居环境整治建设项目(三期)(周敦镇第四批典型村)	设计	张晓宇 	专业负责人	张晓宇 	审核	魏中华 	专业	市政	工程编号	2026-(SG)-001	阶段	施工图
	图名	阳西村委清杂分屏二	校对	郑海涛 	项目负责人	张威 	审定	徐序 	比例	图示	图号	JS-02	日期	2026年05月

会签专业	签 名	日 期	会签专业	签 名	日 期
道路	—		交通	—	
桥梁	—		电气	—	
排水	—		绿化	—	

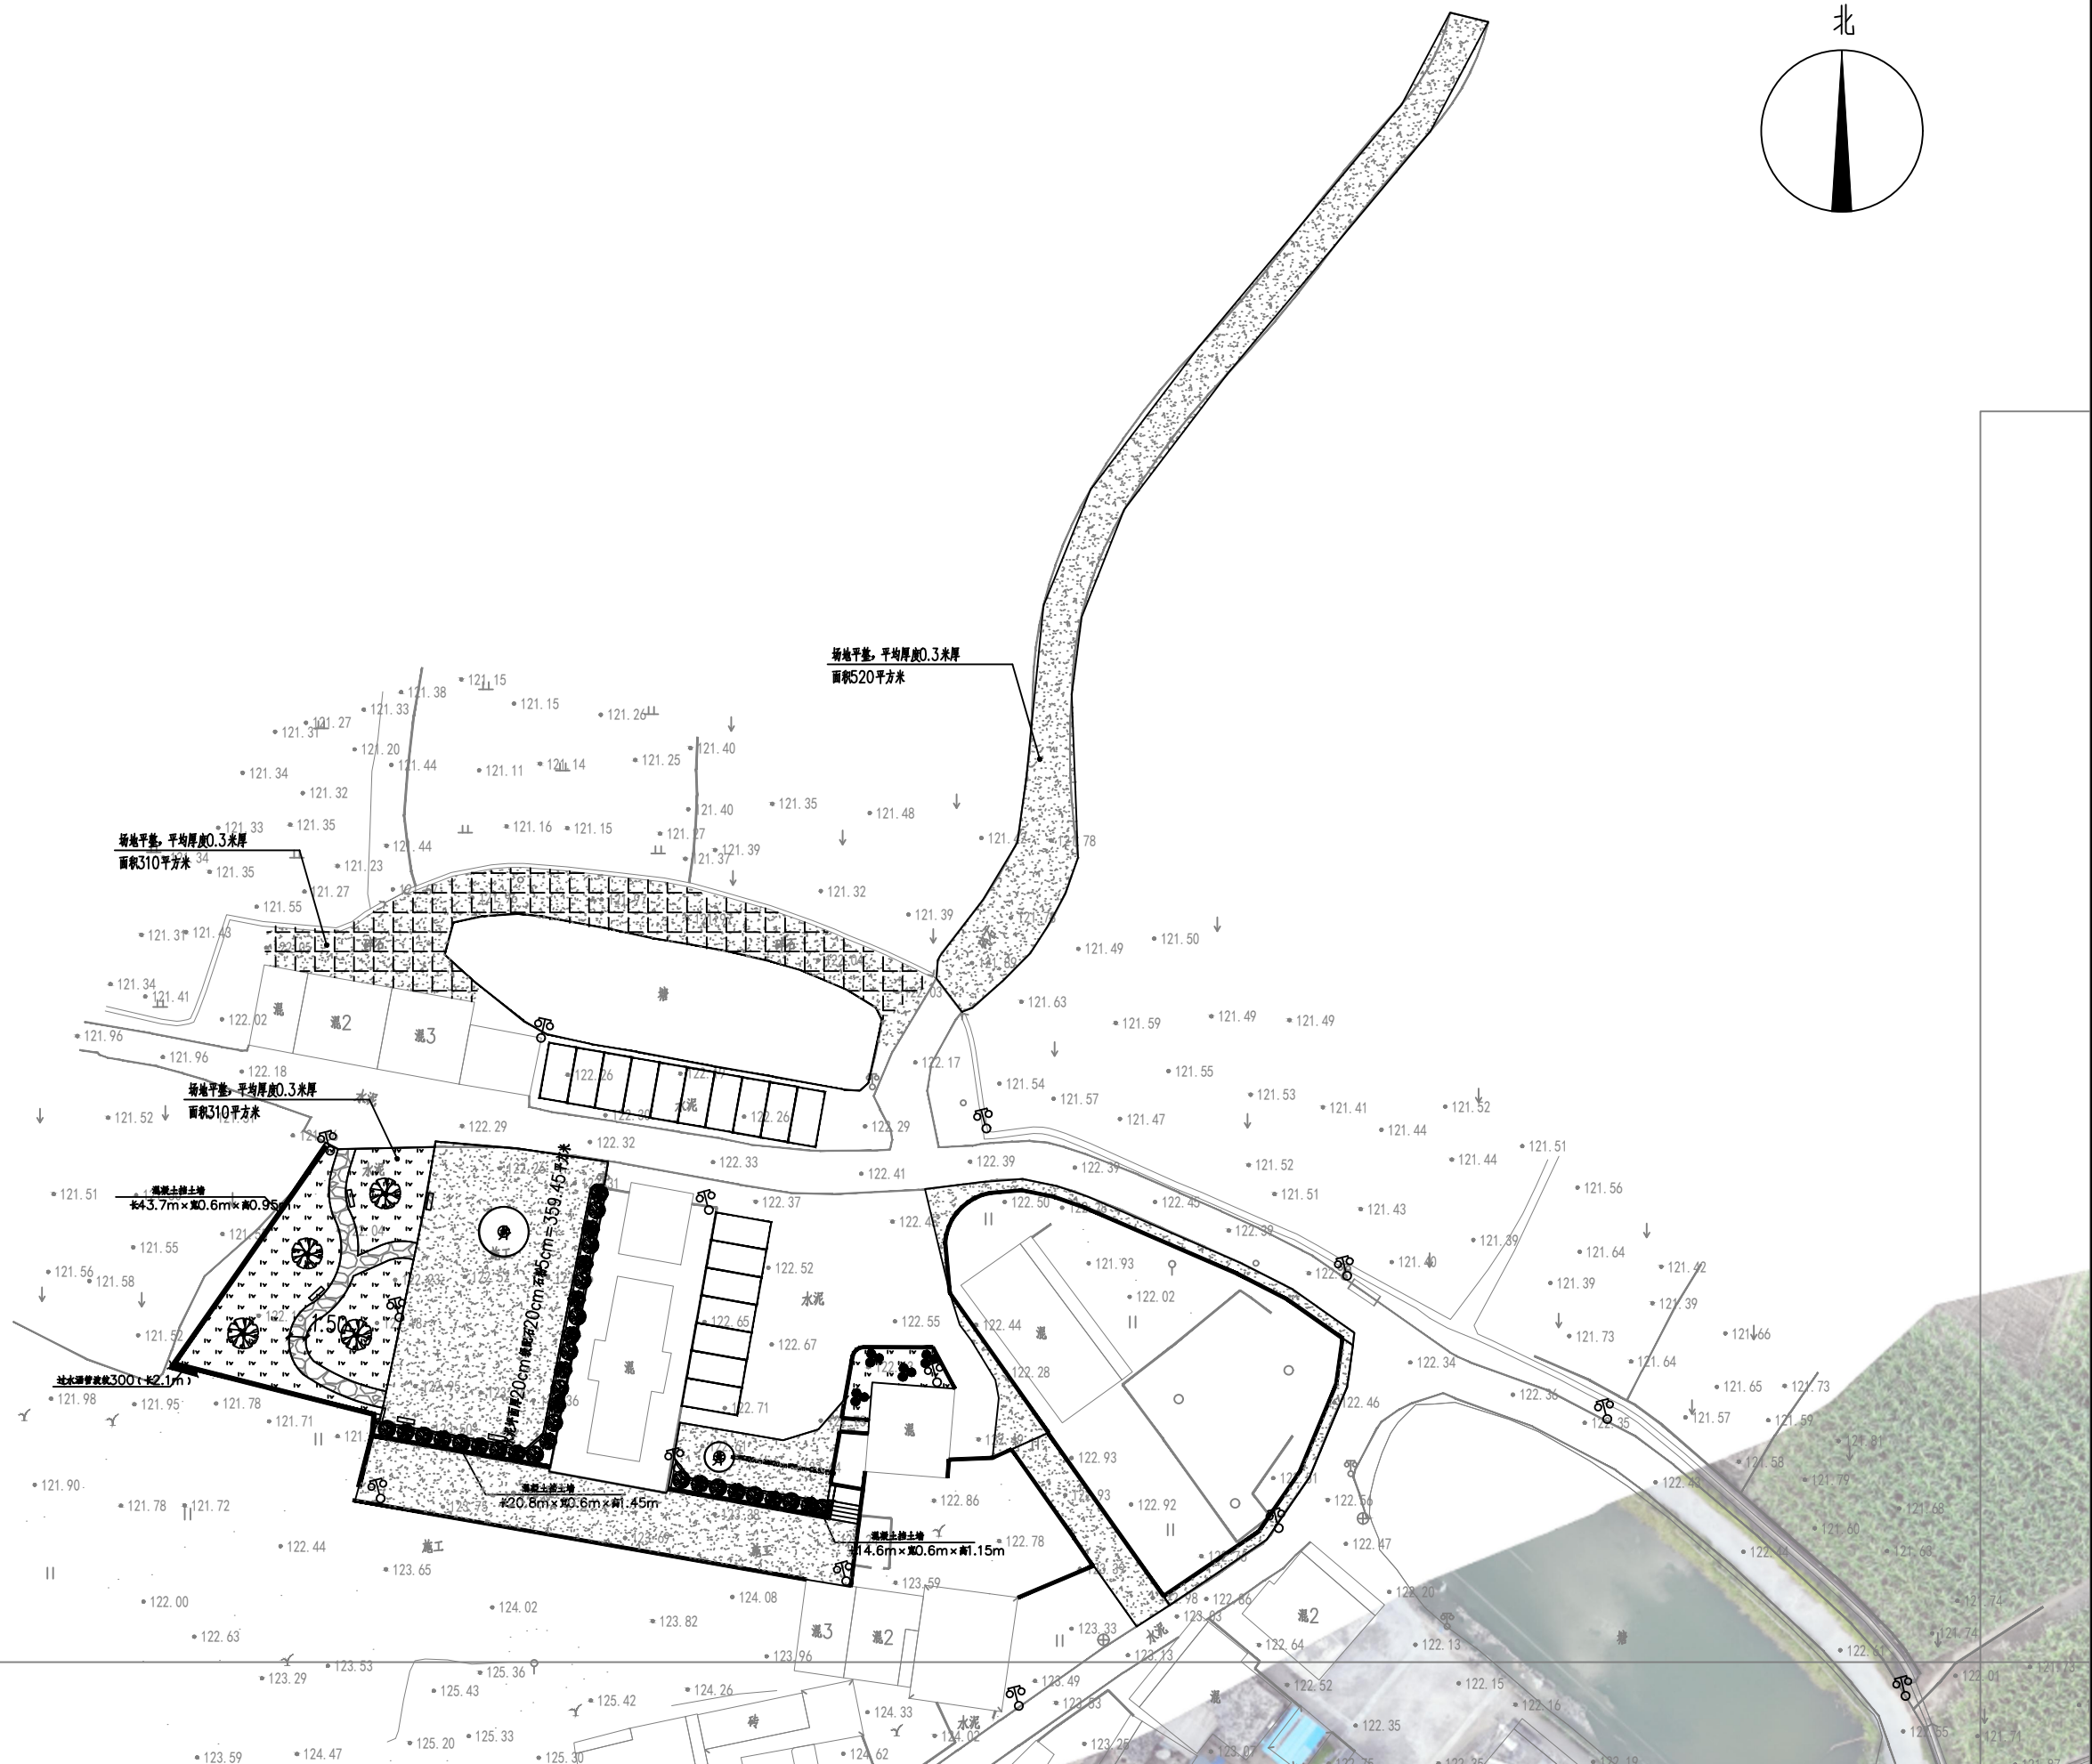


 广州博厦建筑设计研究院有限公司 GUANGZHOU BOSHA ARCHITECTURAL DESIGN INSTITUTE CO., LTD.	工程名称	翁源县“百千万工程”之全域推进农村人居环境整治建设项目(三期)(周陂镇第四批典型村)	设计	张晓宇 	专业负责人	张晓宇 	审核	魏中华 	专业	市政	工程编号	2026-(SG)-001	阶段	施工图
	图名	阳西村委清杂分屏四	校对	郑海涛 	项目负责人	张威 	审定	徐序 	比例	图示	图号	JS-04	日期	2026年05月

会签专业	签 名	日 期	会签专业	签 名	日 期
道路	—		交通	—	
桥梁	—		电气	—	
排水	—		绿化	—	

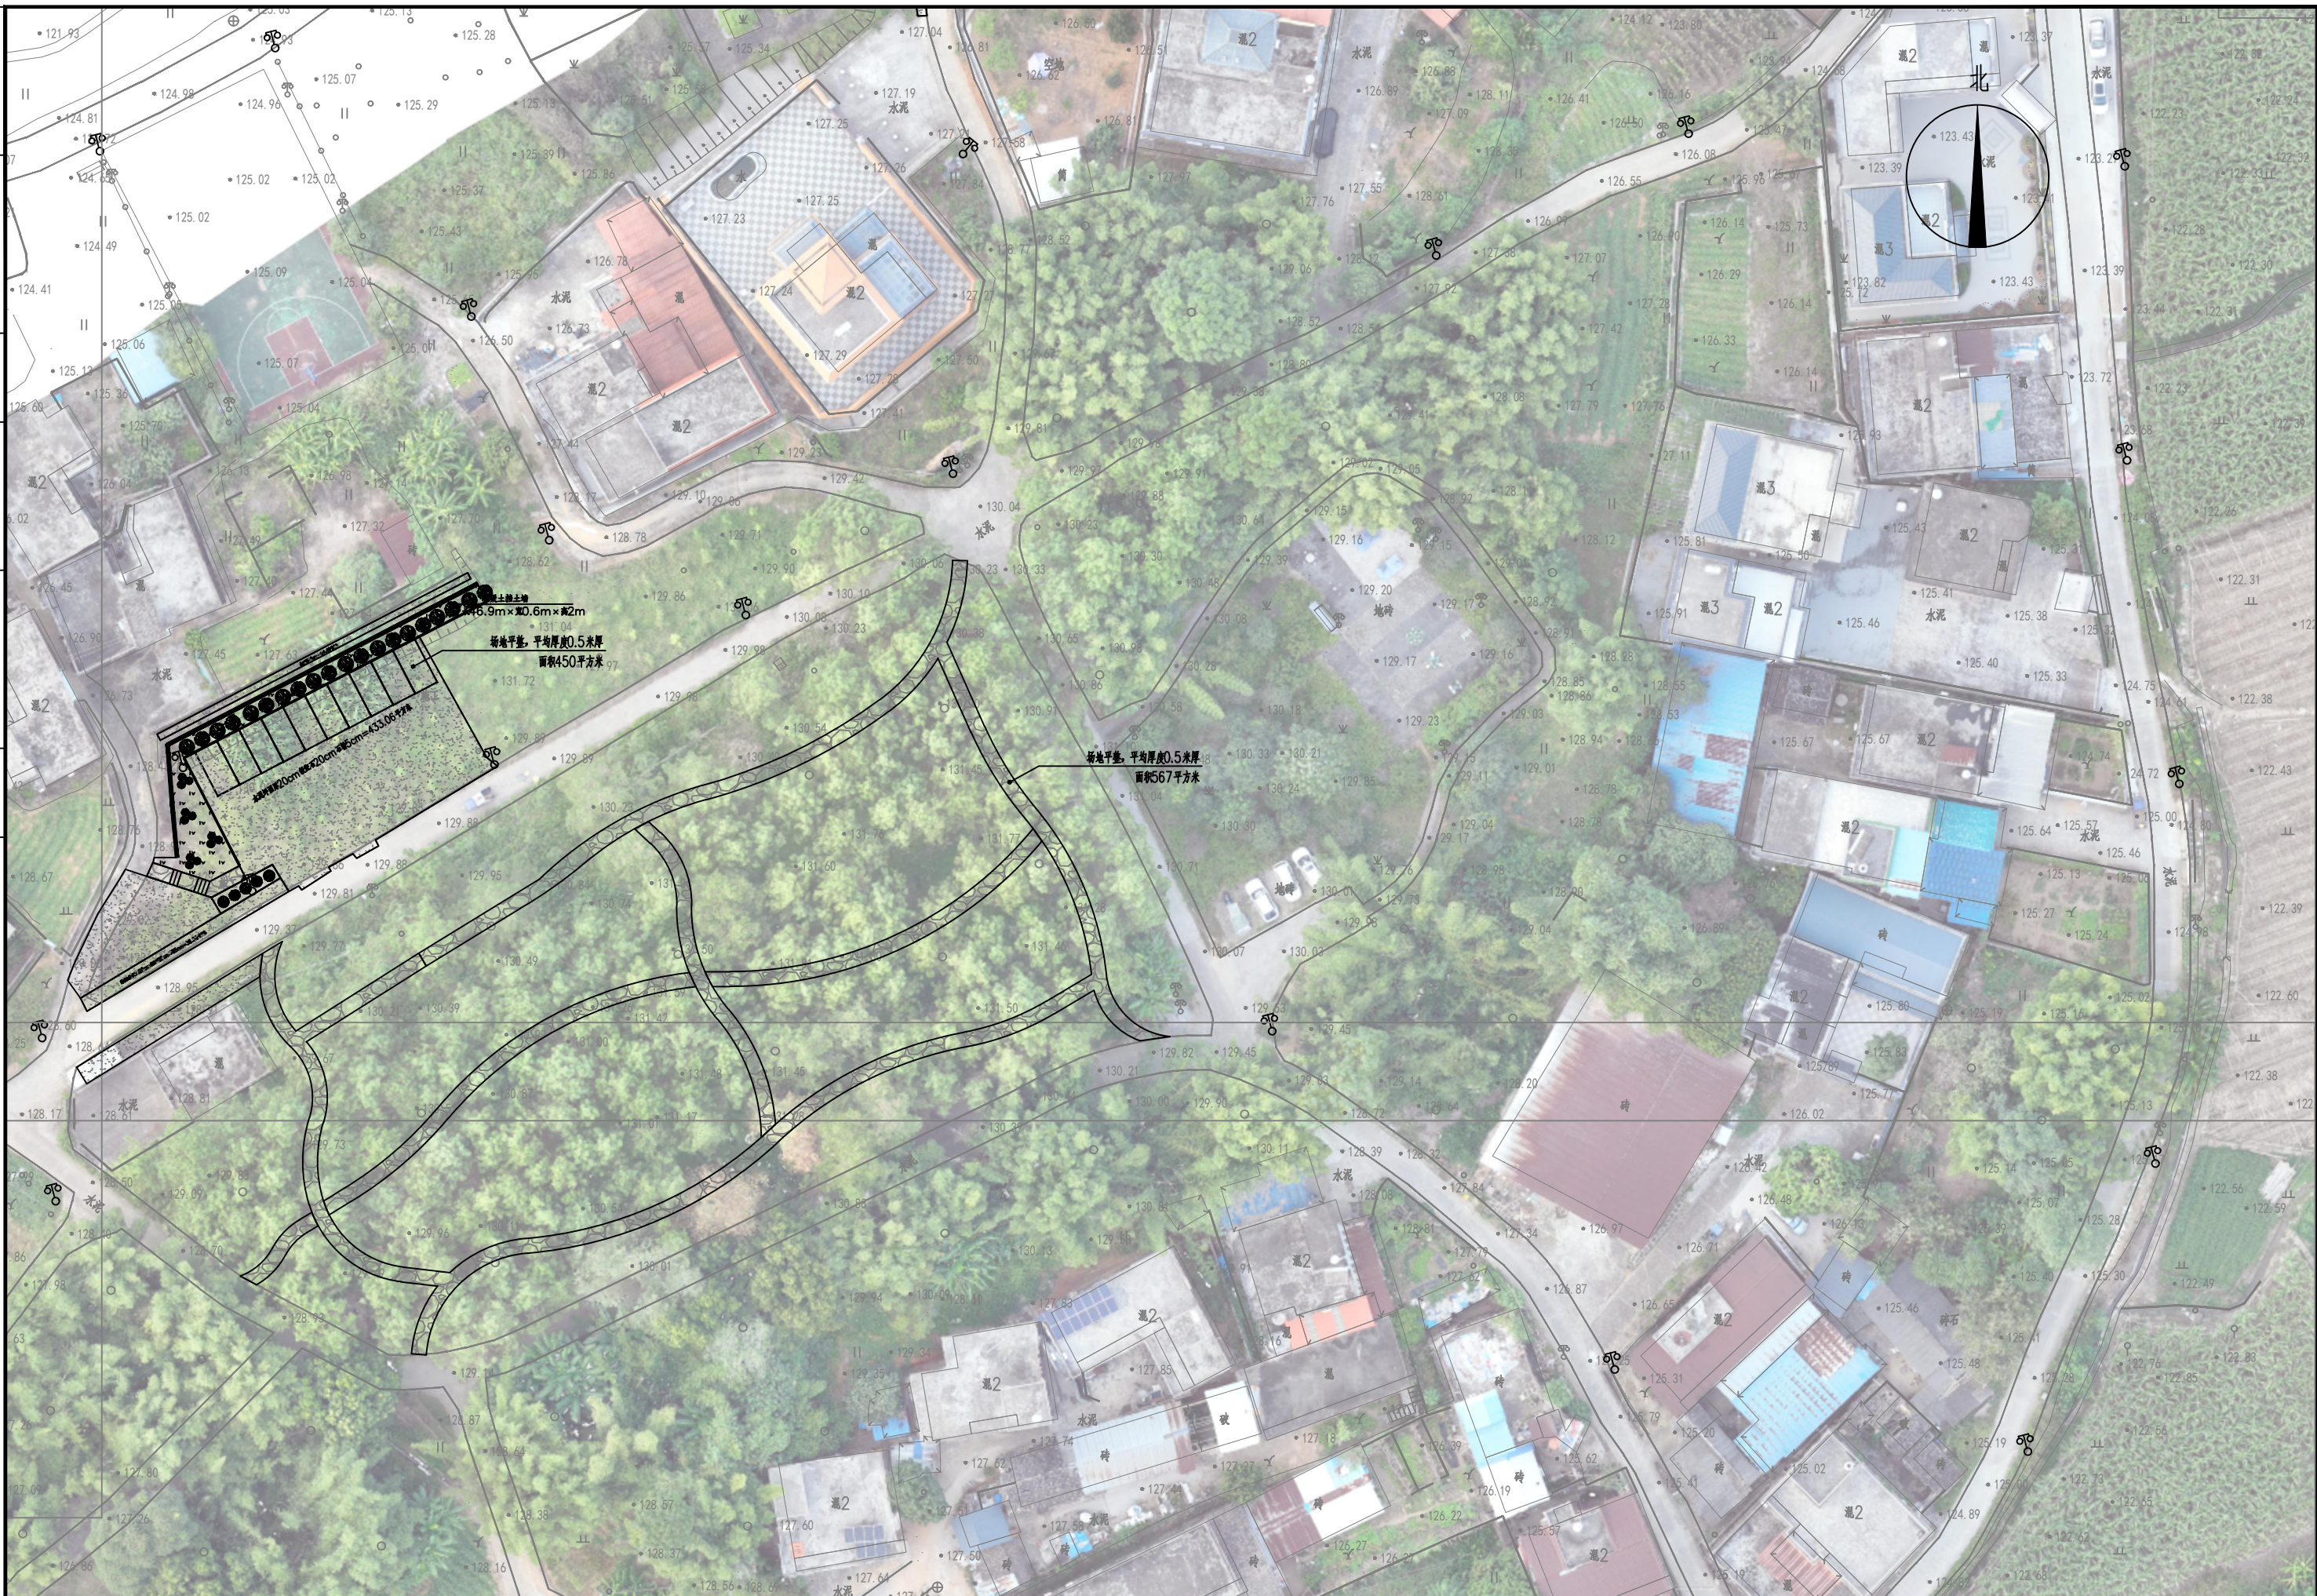



 广州博厦建筑设计研究院有限公司 GUANGZHOU BOSHA ARCHITECTURAL DESIGN INSTITUTE CO., LTD.	工程名称	翁源县“百千万工程”之全域推进农村人居环境整治建设项目(三期)(周陂镇第四批典型村)	设计	张晓宇 	专业负责人	张晓宇 	审核	魏中华 	专业	市政	工程编号	2026-(SG)-001	阶段	施工图
	图名	阳西村委清杂分屏五	校对	郑海涛 	项目负责人	张威 	审定	徐序 	比例	图示	图号	JS-05	日期	2026年05月

会签专业	日期	姓名	日期	姓名	日期	姓名	日期	姓名	日期
	道路	—	—	—	—	—	—	—	—
	桥梁	—	—	—	—	—	—	—	—
	排水	—	—	—	—	—	—	—	—
会签专业		日期	姓名	日期	姓名	日期	姓名	日期	姓名
交通		—	—	—	—	—	—	—	—
电气		—	—	—	—	—	—	—	—
绿化		—	—	—	—	—	—	—	—

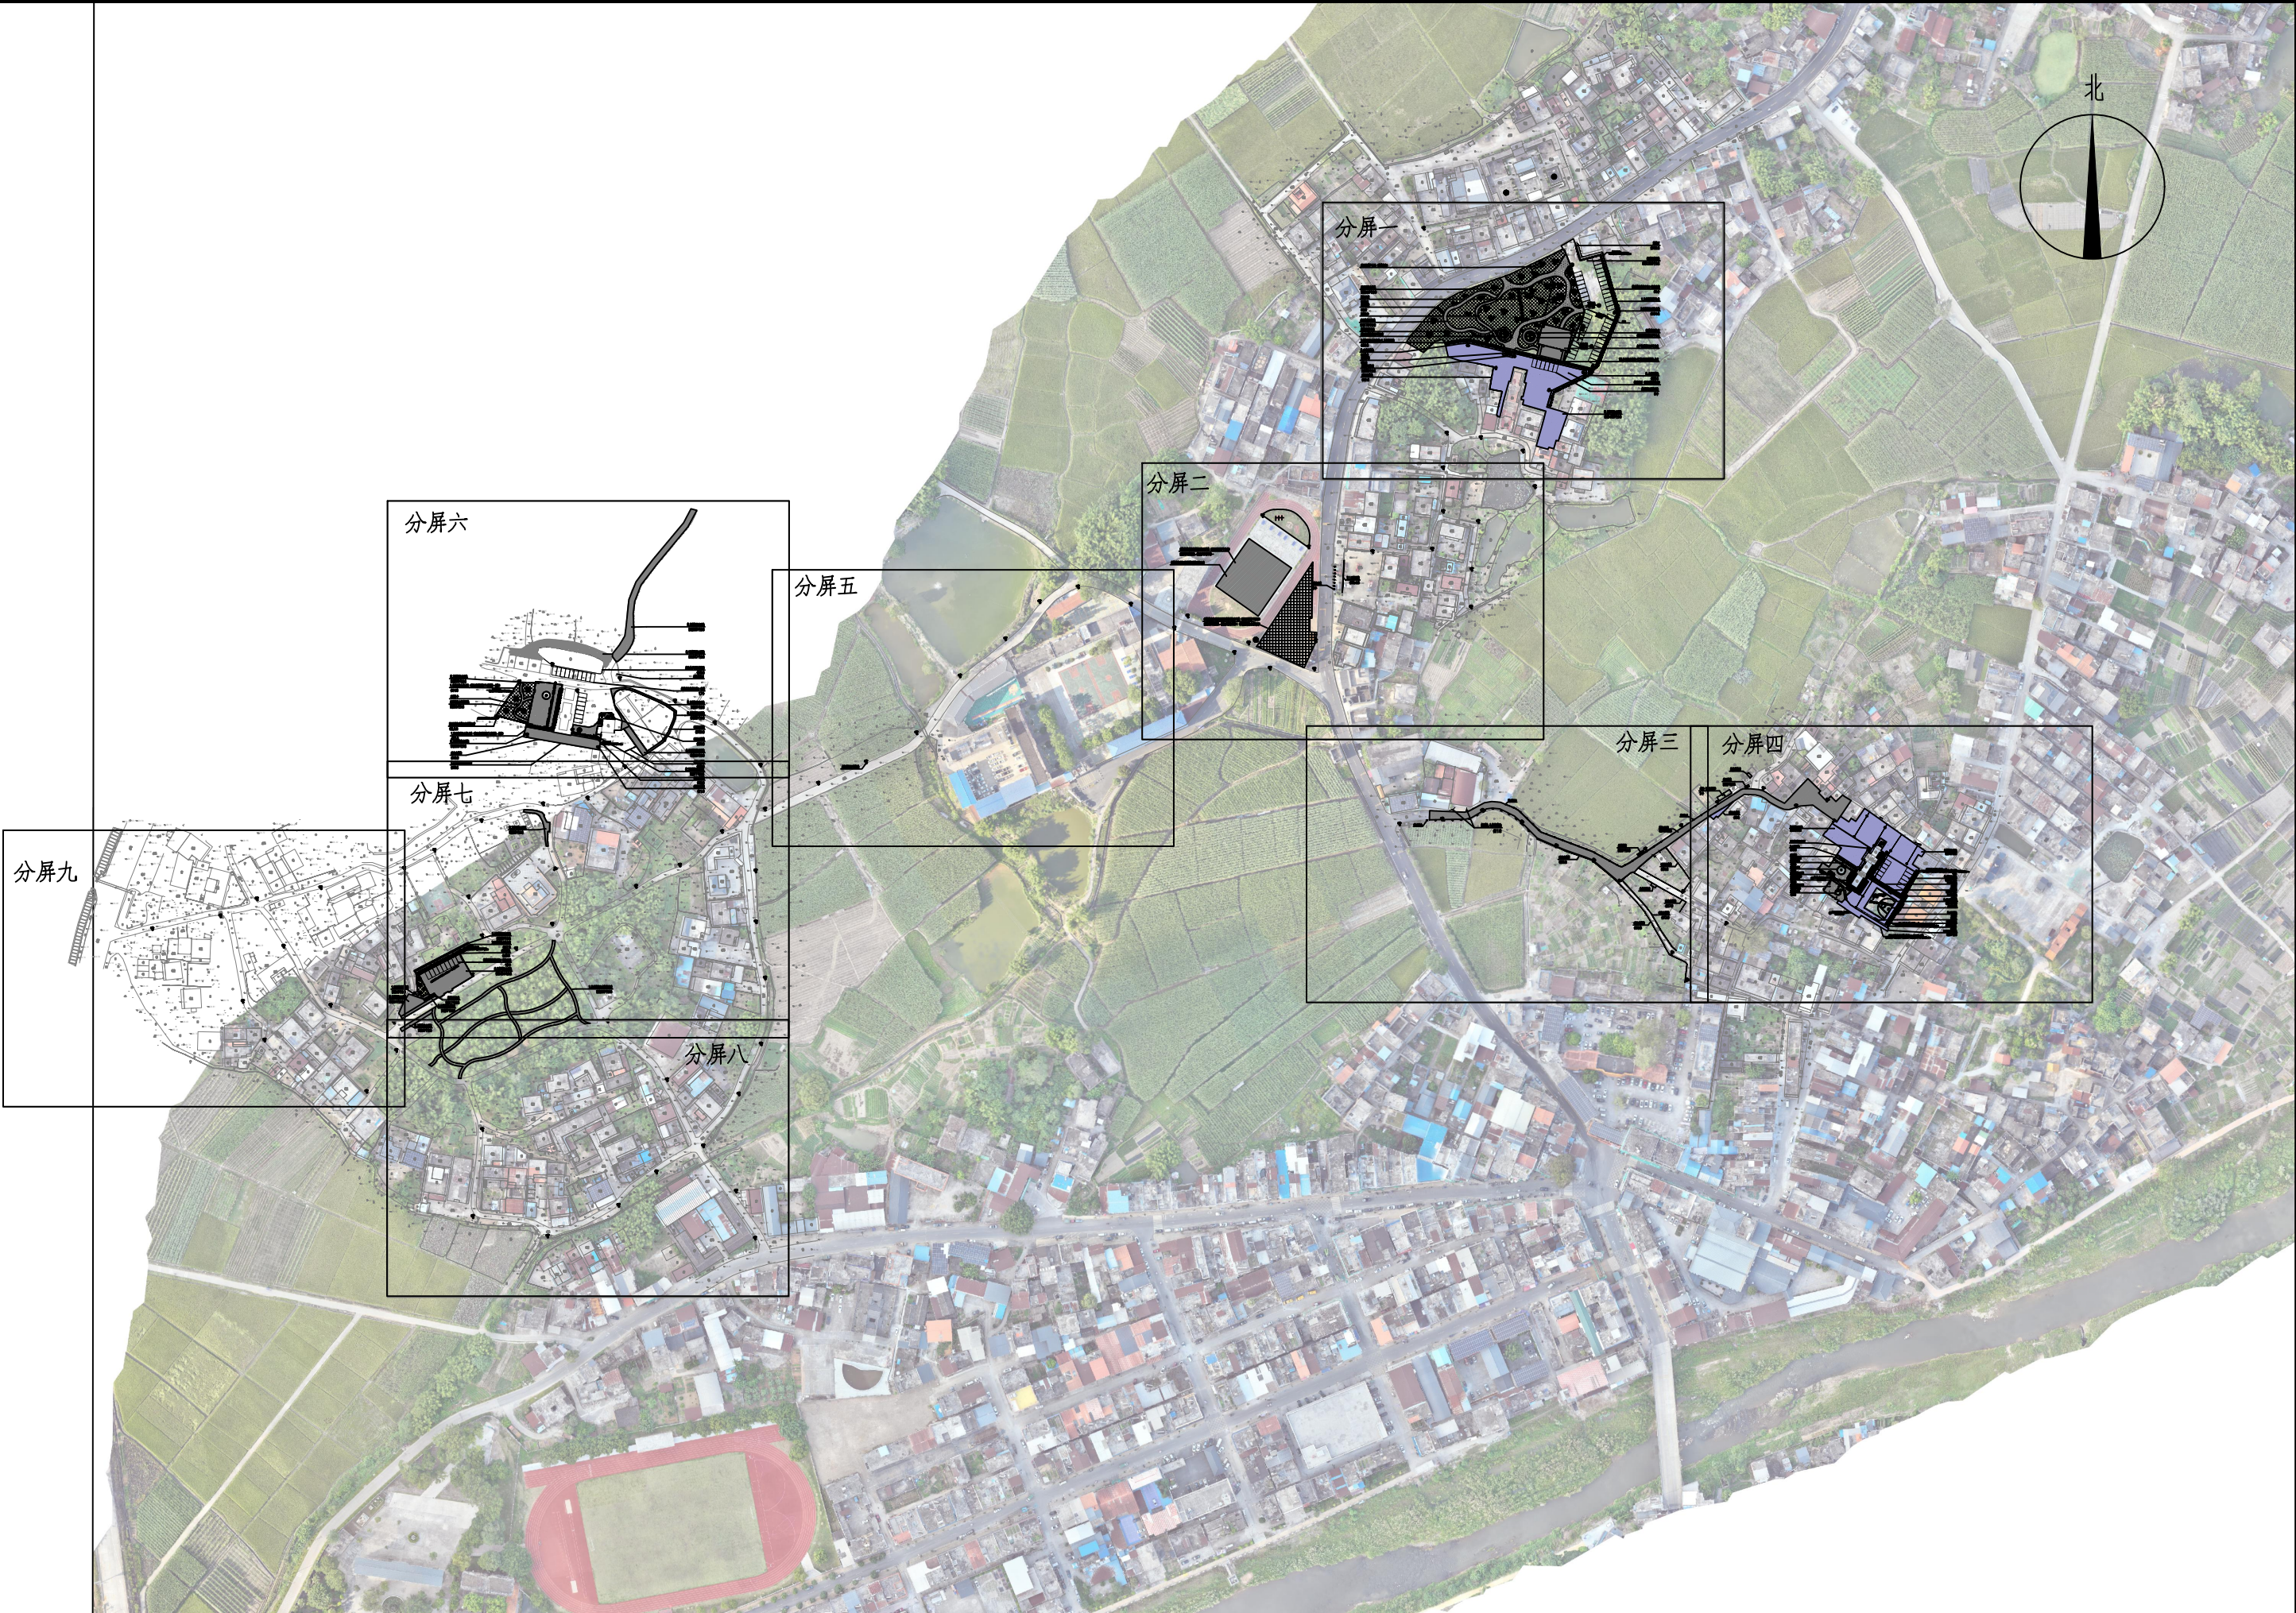

 广州博厦建筑设计研究院有限公司 GUANGZHOU BOSHA ARCHITECTURAL DESIGN INSTITUTE CO., LTD.	工程名称	翁源县“百千万工程”之全域推进农村人居环境整治建设项目(三期)(周敦镇第四批典型村)	设计	张晓宇 	专业负责人	张晓宇 	审核	魏中华 	专业	市政	工程编号	2026-(SG)-001	阶段	施工图
	图名	阳西村委改造总平面图	校对	郑海涛 	项目负责人	张威 	审定	徐序 	比例	图示	图号	JS-06	日期	2026年05月

日期	姓名	专业	日期	姓名	专业
	—	交通		—	道路
	—	电气		—	桥梁
	—	绿化		—	排水

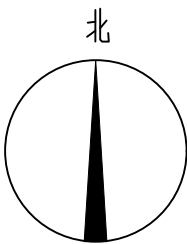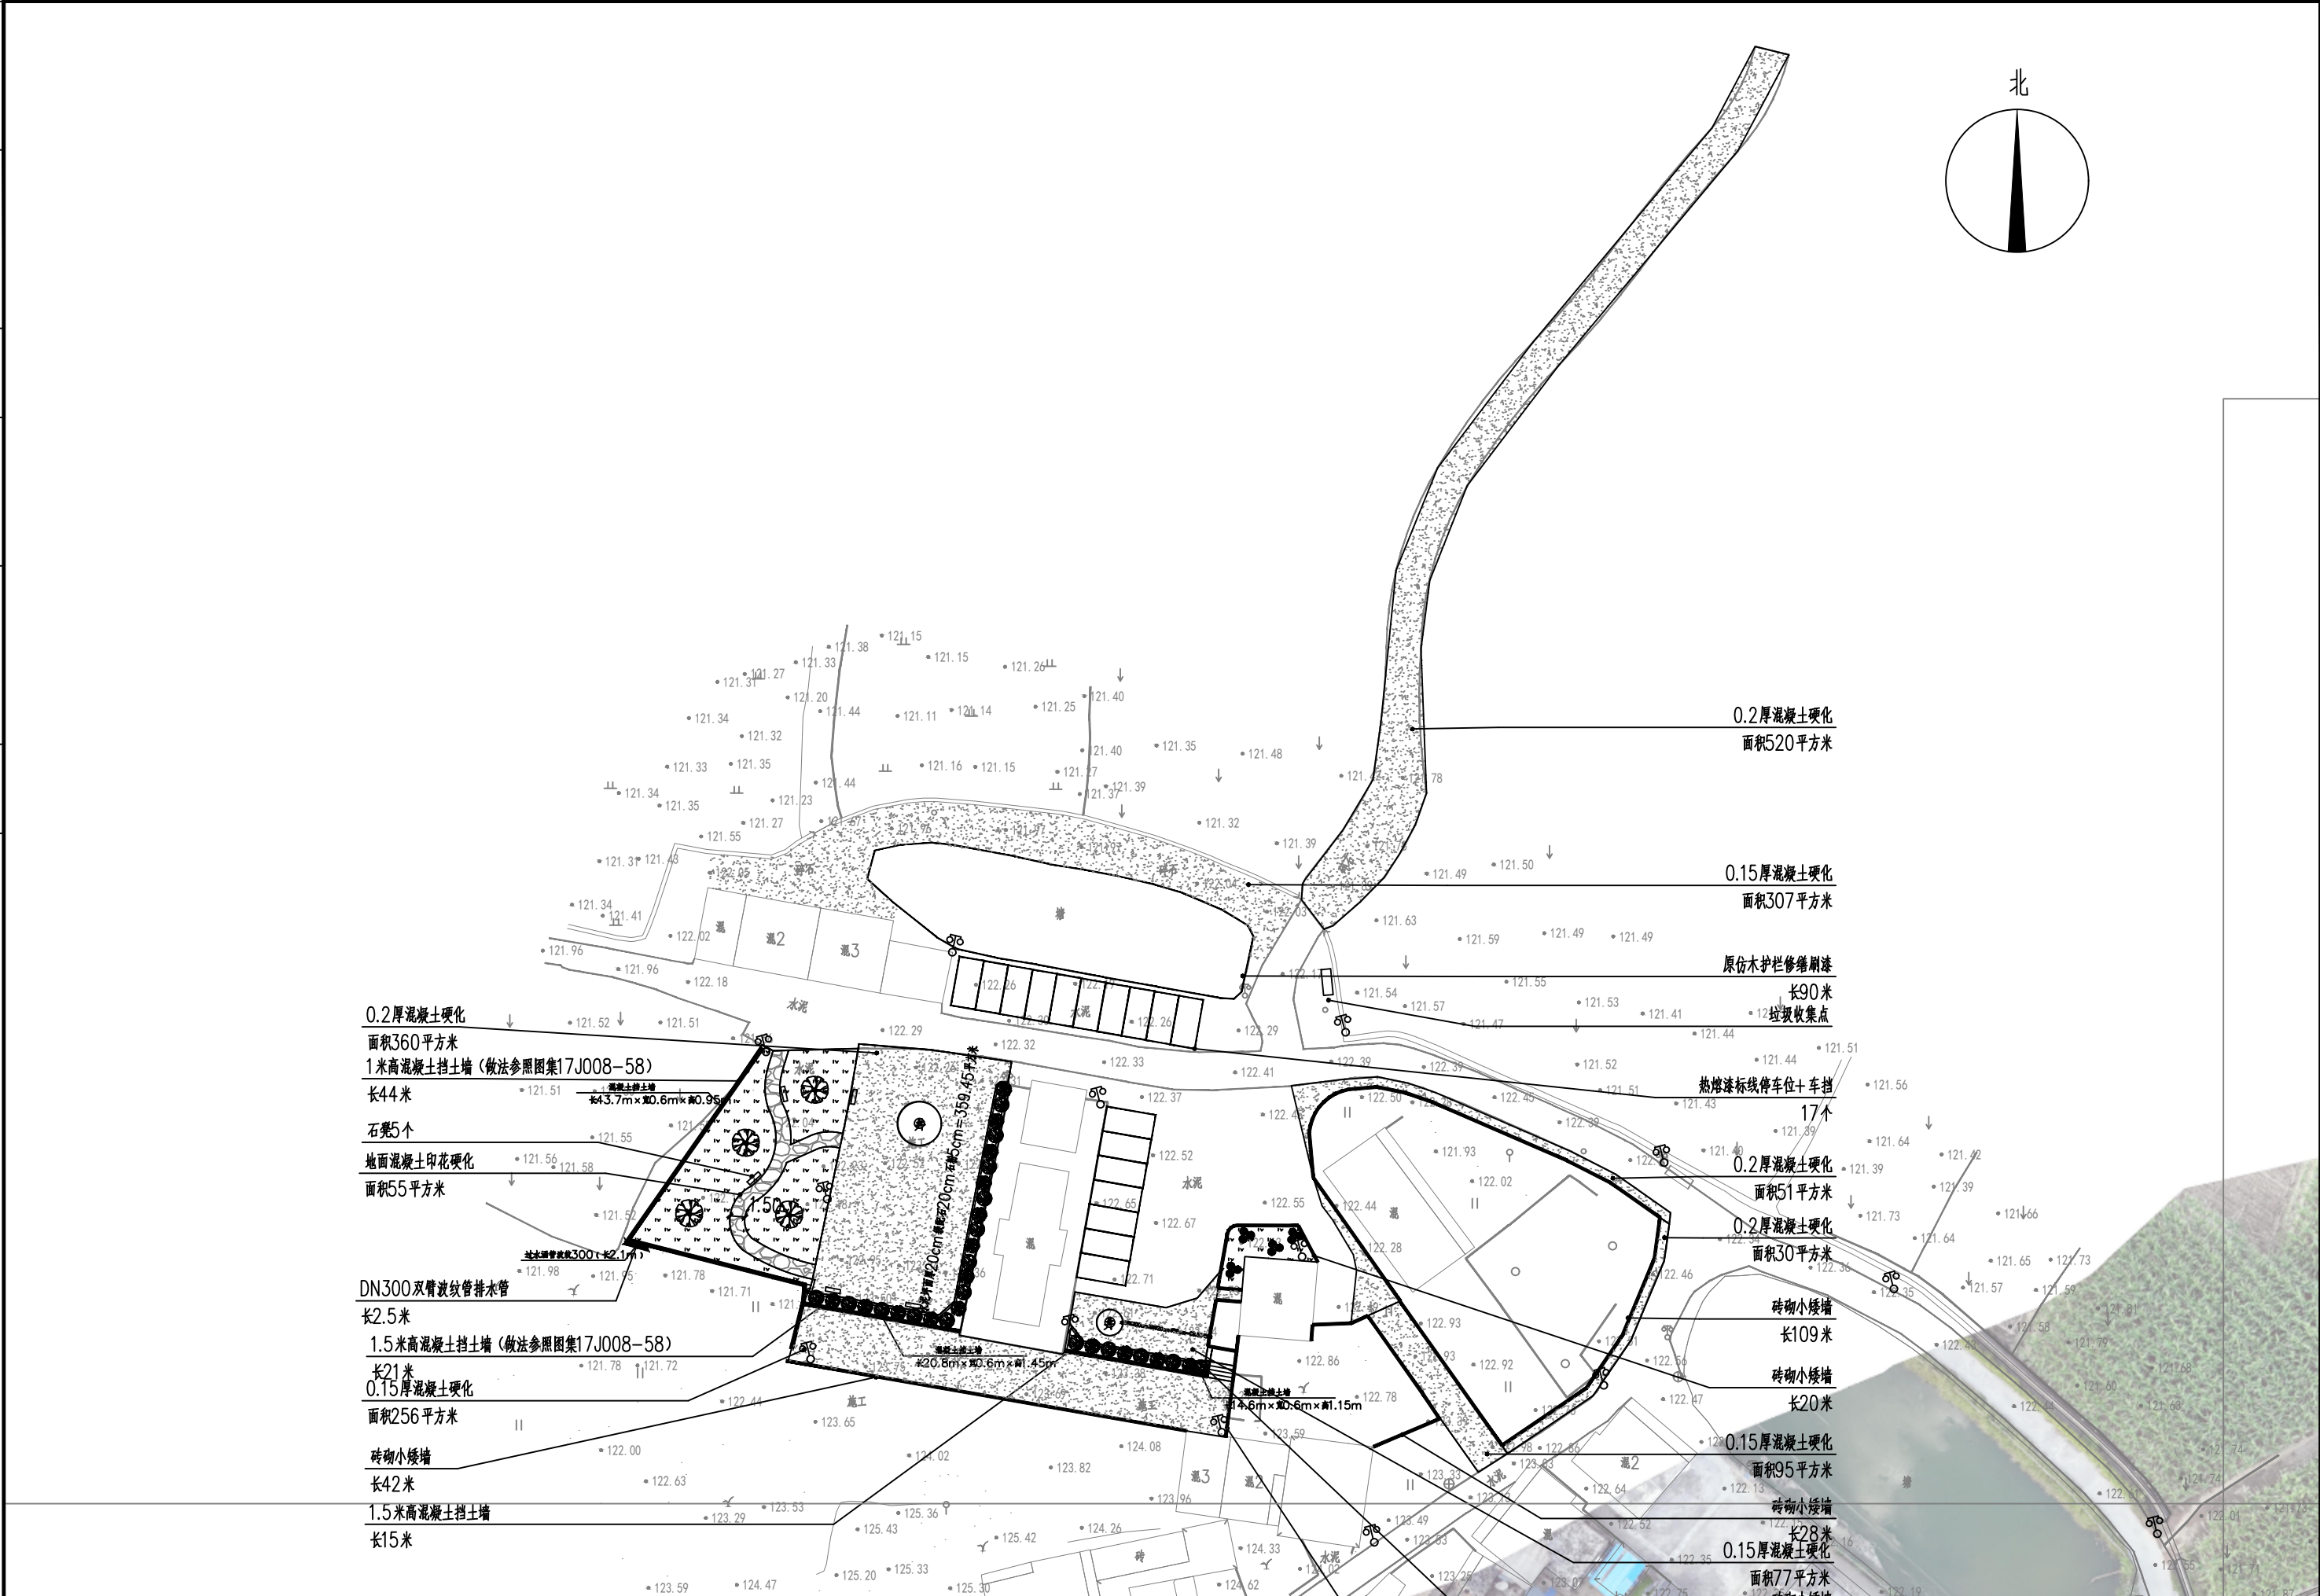

 广州博厦建筑设计研究院有限公司 GUANGZHOU BOSHA ARCHITECTURAL DESIGN INSTITUTE CO., LTD.	工程名称	翁源县“百千万工程”之全域推进农村人居环境整治建设项目(三期)(周陂镇第四批典型村)	设计	张晓宇	专业负责人	张晓宇	审核	魏中华	专业	市政	工程编号	2026-(SG)-001	阶段	施工图
	图名	阳西村委改造分屏六	校对	郑海涛	项目负责人	张威	审定	徐序	比例	图示	图号	JS-12	日期	2026年05月

日期			
姓名	—	—	—
专业	交通	电气	绿化
日期			
姓名	—	—	—
专业	道路	桥梁	排水



 广州博厦建筑设计研究院有限公司 GUANGZHOU BOSHA ARCHITECTURAL DESIGN INSTITUTE CO., LTD.	工程名称	翁源县“百千万工程”之全域推进农村人居环境整治建设项目(三期)(周陂镇第四批典型村)	设计	张晓宇 	专业负责人	张晓宇 	审核	魏中华 	专业	市政	工程编号	2026-(SG)-001	阶段	施工图
	图名	阳西村委改造分屏七	校对	郑海涛 	项目负责人	张威 	审定	徐序 	比例	图示	图号	JS-13	日期	2026年05月

日期	日期		
	姓名		
	专业		
	日期		
日期	姓名		
	专业		
	日期		
	姓名		
日期	专业		
	日期		
	姓名		
	专业		



 广州博厦建筑设计研究院有限公司 GUANGZHOU BOSHA ARCHITECTURAL DESIGN INSTITUTE CO., LTD.	工程名称	翁源县“百千万工程”之全域推进农村人居环境整治建设项目(三期)(周联镇第四批典型村)	设计	张晓宇 	专业负责人	张晓宇 	审核	魏中华 	专业	市政	工程编号	2026-(SG)-001	阶段	施工图
	图名	阳西村委改造分屏八	校对	郑海涛 	项目负责人	张威 	审定	徐序 	比例	图示	图号	JS-14	日期	2026年05月

