

胡屋白石村至猪头石
森林防火巡护道灾后重建项目工程

施 工 图 设 计

第 1 版

第1册 全1册

工程编号：SJ-GD-SG-G2025107



中图设计有限公司

ZT DESIGN Co., LTD




二零二五年十月

胡屋白石村至猪头石
森林防火巡护道灾后重建项目工程



建筑工程乙级 A252007949

设计编号: <u>SJ-GD-SG-G2025107</u>	设计阶段: <u>施工图阶段</u>
法定代表人: <u>潘文彬</u>	项目总负责人: <u>王志永</u>
校对: <u>王 涛</u>	设计人: <u>尹玉春</u>

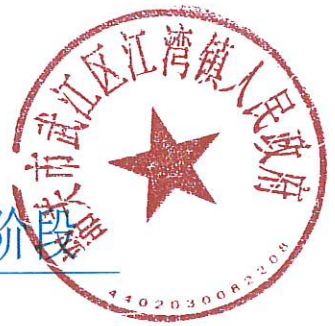

二零二五年十月

	电气	电讯
	给排水	暖通
	建筑	结构
制图人		

园林工程设计总说明一：

园林工程是园林营造工程和城市绿化工程的统称；具体包括园林地形土方工程、水景工程、绿化种植工程、园林建筑小品工程、园路铺装工程、园林桥涵工程、园林电气与景观照明工程、园林给排水工程等。

本说明适用于此项工程的所有设计施工图纸要求，此外，各单项工程建设均详见其专业设计说明。

1、工程概况

1.1 工程名称：胡屋白石村至猪头石森林防火巡护道灾后重建项目工程

1.2 项目地点：武江区江湾镇

2、设计依据：

2.1 参照的规范、规定及标准。

- (1)《公园设计规范》 GB51192-2016
- (2)《城市绿地设计规范》 GB 50420-2016
- (3)《城市道路绿化规划与设计规范》CJJ75-97
- (4)《城市绿化工程施工及验收规范》CJJ/T82-2012
- (5)《总图制图标准》 GB/T50103-2010
- (6)《风景园林制图标准》 CJJ/T 67-2015
- (7)《风景园林图例图示标准》 CJJ67-95
- (8)《预拌砂浆》 GB/T25181-2010
- (9)未详尽之处，均按照国家、工程所在地区现行有关工程与建筑设计的各类规范、规定及标准。

2.2 甲方认可的本设计方案。

2.3 甲方提供的园林绿化项目现状地形图(含红线)。

2.4 本工程采用_____坐标系。本工程设计采用_____高程系统。

2.5 本工程的相关批文、各次专家评审意见、咨询评估报告及规划文件。

2.6 建设单位与设计单位签定的本工程设计合同。

3、园林工程设计技术说明

3.1、园林工程一般要求：

- (1)本工程总平面图设计标高采用绝对标高值，建筑单体及立、剖设计除特别注明外，皆采用相对标高值；其±0.00相对绝对标高值，详见各图中附注；本工程设计绝对标高为甲方提供的现场测量标高值及原地形图竖向信息。
- (2)本工程设计中除竖向标高、总图以米(M)为单位外，其余尺寸均以毫米(MM)为单位；
- (3)本工程设计中如无特殊指明，所示标高均为完成面标高；总平面图、分区图中定位、竖向与详图有微差时，以详图为准；
- (4)本工程设计中所述材料配合比除注明重量比外，其余均为体积比；
- (5)特殊工艺设备由专业生产厂家组织设备技术施工图，经设计单位会审后，厂家或安装单位派人现场配合施工；
- (6)设计选用新型材料产品时，其产品的质量和性能必须经过检测，符合国家或工程所在地区技术标准，或设计要求后方可采用，并由生产厂家负责指导施工。
- (7)施工以图面标注尺寸为准，如图纸尺寸不详或与现场情况不符，需征求设计师意见。
- (8)本工程设计中未详尽之处，均应按照国家和工程所在地区现行的各类相关施工规范、规定及标准实施。

3.2、园林工程构造要求：

- (1)地形竖向设计标高为最终完成标高，地形土方工程施工完成后，需经设计单位确认，达到设计效果后，方可进行下一步施工工序。
- (2)本工程设计中如无特殊标明，各场地竖向设计排水坡度均按下列要求实施：
 - (a)道路横坡：排水坡度 1.0~3.0%；
 - (b)铺装场地：排水坡度 0.5~1.0%；
 - (c)种植区：排水坡度 3.0~5.0%；
 - (d)构筑物基座或建筑外墙面向外：排水坡度 2.0~3.0%。
- (3)道路及铺装广场：
 - (a)如无特殊指明，所有园路及铺装广场基层做法可参照《中南地区建筑标准设计图集》之《园林绿化的工程附属设施》05ZJ902中的相关内容。
 - (b)广场铺装面积大于100m²时应设置变形缝；道路基层每隔6m长应设置变形缝；台阶或坡道平台与建筑外墙面之间须设变形缝，灌建筑嵌缝油膏；做法如无特殊指明，参照中南标变形缝(98ZJ111)中的相关内容。
 - (c)地面、墙面石材铺装留缝除特殊指明外均应≤2mm；地面地砖铺装留缝除特殊指明外均应≤5mm。
 - (d)为保证视觉景观效果的统一，本工程设计范围内所有位于铺装广场及园林路面的井盖，面层做法与标高应周围铺装饰面一致(要求采用可二次装饰的井盖)；非本工程设计范围内(即场地内原有)的检查井盖(如电力、通讯、雨水等检查井盖)，其标高与饰面做法需与监理单位、设计单位、工程建设单位共同协商后决定。
- (4)道路路面排水、铺装场地排水、绿化种植区排水、穿孔排水管线等的布置均应与室外雨水系统相衔接。
- (5)所有绿化种植区与硬质铺装场地等交接处，如无特殊指明，绿化种植区应比硬质铺装场地低5cm。所有封闭式花坛在回填土前，应预留排水口，避免花坛内涝。
- (6)除结构工程师特殊指明，砖砌体用MU10砖，M5砂浆砌筑；毛石墙用MU20毛石，M5水泥砂浆砌筑。
- (7)水泥砂浆种类及等级说明：WM湿拌砌筑砂浆；WS湿拌地面砂浆；WW湿拌防水砂浆；WP湿拌抹灰砂浆；M15=1:3水泥砂浆。
- (8)新建工程凡涉及现状构筑物的结构承载力，必须进行结构核算。

3.3、园林工程材料基本要求：

- (1)本工程的构筑物，凡涉及外露部分的装饰效果，应根据图纸要求对外露部分精细施工。
- (2)特色雕塑作品需由雕塑艺术专家创作，施工前需由业主、监理、设计及施工单位四方共同商议选定。
- (3)所有室外布置的天然景石、主景石均需由业主、监理、设计及施工单位四方共同商议选定。
- (4)所有室外地面所用天然石材铺装材料，均应按照相关规范要求进行防碱处理。
- (5)所有外露金属构件，应于完成最终饰面之前，按照相关施工规范进行除锈、防锈处理。
- (6)所有木件均采用直纹一级木料，其含水率不大于18%，须经过防腐防虫处理后方可使用。
- (7)本设计所采用的饰面材料，均需报小样，需由业主、监理、设计及施工单位四方共同商议选定。
- (8)本设计所有饰面工程，建议做施工样板，经业主、监理、设计等相关各方审核通过后采用。
- (9)施工时应按图施工，如需替换材料及更改饰面做法，需由业主、监理、设计及施工单位四方共同商议决定。
- (10)室外服务设施的选型，应根据设计意向和设计风格，由施工单位提供样板，经业主、监理、设计及施工单位四方共同商议选定。

设计单位
DESIGN UNIT



中图设计有限公司
ZT DESIGN Co., LTD

风景园林工程设计专项甲级 A252007949
建筑行业(建筑工程)乙级、市政行业乙级、电力行业乙级、化工石化医药行业乙级、冶金行业乙级、机械行业乙级、环境工程(水污染防治工程、污染修复工程、固体废物处理处置工程)专项乙级 A252007949
公路行业(公路)专业乙级、水利行业乙级 A152007942

出图专用章

SPECIAL PROJECT SEAL



注册执业章

REGISTERED SEAL

建设单位

CLIENT

项目名称

PROJECT TITLE 胡屋白石村至猪头石
森林防火巡护道灾后重建项目工程

子项名称

SUB TITLE

图纸名称

DRAWING TITLE

设计说明一

项目负责人 PROJECT DIRECTOR	王志永	王志永
审定人 AUTHORIZED BY	梁宗	梁宗
审核人 EXAMINED BY	梁宗	梁宗
专业负责人 DISCIPLINE RESPONSIBLE BY	王志永	王志永
校对人 CHECKED BY	王涛	王涛
设计人 DESIGNED BY	尹玉春	尹玉春
制图人 DRAWING BY	尹玉春	尹玉春
专业 SPECIALTY	风景园林	设计阶段 DESIGN STAGE
比例 SCALE	1:100	施工图
工程编号 PROJECT No.		日期 DATE
图号 DRAWING No.		2025.10
规格 Dwg. Size	A3	版本 VERSION
		SM-01
		第一版

电气	电讯		
		给排水	暖通
建筑	结构		
制图人			

园林工程设计总说明二:

3.4、园林工程各类材料具体要求:

(1) 花岗岩:符合GB/T 18601-2001《天然花岗石建筑板材》标准要求(优等品);产品质量技术标准按《天然花岗石建筑板材》(JC/T18601--2001)进行检测;达到放射性核素限量应符合GB6566-2001《建筑材料放射性核素限量》A级标准要求。主要指标与技术要求:吸水率(W.A)≤0.60%;弯曲强度≥10Mpa;酸蚀蚀率(A.R)0.25%;石材颜色、厚度、完成面类型需按图纸要求施工;石材表面防护,采用石材六面防护涂刷处理法,防护处理剂需使用透明不变色的材料,且防护处理剂功效能使石材六面防水性测试达99%以上,石材背面与水泥的黏着力测试,达6kgf/cm²以上。表面防护,采用石材六面防护涂刷处理法,防护处理剂需使用透明不变色的材料,且防护处理剂功效能使石材六面防水性测试达99%以上,石材背面与水泥的黏着力测试,达6kgf/cm²以上。

(2) 防腐木:符合GB/T 22102-2008《防腐木材》要求,产品质量达到GB/T 144;GB/T 4822标准

主要指标与技术要求:a、使用环境分级 C4A;
b、防腐剂边材渗透率(%)>90;
c、木材防腐剂品种 ACQ,防腐剂(总活性成分)含量≥6.4(千克每立方米)

(3) 实木木材

(a) 木材应有必要的自然干燥过程,使用前均需防腐、防虫、防白蚁处理。
(b) 木作施工需经刮腻子打底后细砂纸打磨至细致均匀方可上调合漆,底漆一遍,面漆三遍。未特殊注明所用油漆应采用古建筑通用清油或光油。

(4) 高耐久户外竹材

(a) 高强度耐磨强度一级,符合GB/T13942.1-2009标准。
(b) 抗白蚁依据NY/T1153.4-2006标准。
(c) 防火阻燃一级,符合GB/T11785-2005标准,GB/T8627-1999标准。
(d) 硬度符合GB/T17657-1999标准。
(e) 尺寸稳定性符合GB/T17657-1999标准。
(f) 抗弯强度符合GB/T20240-2006、GB 18580-2001、GB/T 17657-1999标准。性能要求:

a、抗压强度符合国家GB/T50081-2002检测标准;
b、抗折强度符合国家GB/T50081-2002检测;
c、透水率符合省市一级建设工程质量检测中心的检测标准,透水系数2.7-4.5mm/s;
d、50次抗冻融符合国家GBJ82-85检测标准(要求质量损失≤5%,相对动弹性模量>63%);
e、抗基层冻胀试验符合省市一级建设工程质量检测中心检测标准(要求冻胀高度≤0.41mm);
f、耐酸雨腐蚀性能符合省市一级建设工程质量检测中心检测标准,耐久性十年,质量损失<5%,强度损失<25%;
g、透水混凝土的稠度以坍落度表示,透水混凝土的坍落度不宜大于20mm。h、透水混凝土中氯化物和碱的总含量应符合现行国家标准GB50010《混凝土结构设计规范》和设计的要求。

(5) 水泥仿木:

(a) 混凝土强度C20,钢筋混凝土保护层厚度为25mm。
(b) 材料无任何气味,放射性核素限量符合GB6566-2001中规定的A类装饰材料的标准。
(c) 材料需属于A一级防火材料。
(d) 采用无机颜料,与水泥沙石一起搅拌,安装完毕,表面需喷一层防尘防污的抗紫外线户外漆。

(6) 改性高分子量HDPE植草格:

(a) 植草格采用专利技术的特殊材料,抗压能力最高200吨/平米,大于规范要求的消防登高面32吨/m²。
(b) 性能稳定性,抗紫外线、耐酸碱腐蚀、抗磨压,耐候-40℃-90℃。

(c) 在消防车道上铺植草格,其地基土的密实度应满足一般混凝土消防车道的设计要求。

(d) 消防车道的碎石垫层、石粉稳定层做法亦与普通混凝土消防车道的设计要求相同。

(e) 在消防车道上铺植草格,其地基土的密实度应满足一般混凝土消防车道的设计要求。

3.5、钢结构常用的说明:

(1) 钢材:用Q235B钢 其化学成分与力学性能应符合国家标准《碳素结构钢》(GB700-88)技术条件的规定,钢材的材质、表面质量应符合国家现行有关标准规定。

(2) 除锈:在制作前钢材表面应进行喷砂或者除锈处理,除锈质量等级要求达到(GB8923-88)中St2.5级标准。

(3) 防锈处理:钢材经除锈处理后应涂两道红丹底漆,再涂两道防锈漆(其中一道应在安装完工后工地涂刷),面漆颜色详园建图,漆膜总厚度160微米。

(4) 焊接材料:手工电弧焊焊条选用E43系列焊条,应符合国家标准《低合金钢焊条》GB/T5118的要求;所有的焊条、焊丝、焊剂均应与主体金属强度相适应,应符合国家标准《钢结构设计规范》GB50017-2003和《建筑钢结构焊接技术规程》JGJ81-2002。

(5) 焊缝焊脚:未标注的焊缝均为满焊,未标注的焊脚尺寸的角焊缝,其焊脚尺寸hf=1.0t(t为较小的壁厚或者板厚,且不小于6mm),且均应符合《建筑钢结构焊接技术规程》JGJ81-2002要求。

(6) 验收:本工程应遵循《钢结构工程施工及验收规范》(GB50205-2001)。

3.6、安全设计要求:

本工程所有施工设计均应满足国家和工程所在地区的有关工程与建筑设计的各类规范、规定及标准。


(1) 人工水体(如水池、湖泊、溪流等)的近岸平台、园路等如未设护栏,其2.0m范围内的水深不得大于0.7m;无护栏的园桥,水中汀步附近2.0m范围以内的水深不得大于0.5m。

(2) 儿童活动区的游乐设施,应符合《游艺机和游乐设施安全标准》(GB 8408)的规定。

(3) 道路及铺装场地地面为硬质材料时,均不得留下锐利的边角。

(4) 建构筑物、树木与架空电力线路、埋地管线之间的安全距离应符合《城市电力规划规范》(GB50293-2014)及其他各城市管线规范中的相关要求。

设计单位
ZT DESIGN

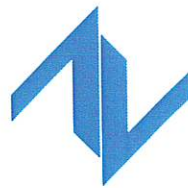

中图设计有限公司
ZT DESIGN Co., LTD

风景园林工程设计专项甲级 A252007949
建筑行业(建筑工程)乙级、市政行业乙级、电力行业乙级、
化工石化医药行业乙级、冶金行业乙级、机械行业乙级、
环境工程(水污染防治工程、污染修复工程、固体废物处理处置工程)专项乙级 A252007949
公路行业(公路)专业乙级、水利行业乙级 A152007942

出图专用章

SPECIAL PROJECT SEAL

本加盖本公司出图专用章无效 INVALID NO THE SPECIAL SEAL

注册执业章

REGISTERED SEAL

建设单位

CLIENT

项目名称

PROJECT TITLE

胡屋白石村至猪头石
森林防火巡护道灾后重建项目工程

子项名称

SUB TITLE

图纸名称

DRAWING TITLE



设计说明二

项目负责人 PROJECT DIRECTOR	王志永	王志永
审定人 AUTHORIZED BY	梁宗	梁宗
审核人 EXAMINED BY	梁宗	梁宗
专业负责人 DISCIPLINE RESPONSIBLE BY	王志永	王志永
校对人 CHECKED BY	王涛	王涛
设计人 DESIGNED BY	尹玉春	尹玉春
制图人 DRAWING BY	尹玉春	
专业 SPECIALTY	风景园林	设计阶段 DESIGN STAGE
比例 SCALE	1:100	施工图
日期 DATE		2025.10
工程编号 PROJECT NO.		图号 DRAWING NO.
规格 Dwg. Size	A3	版本 VERSION
		第一版

电气	电讯
给排水	暖通
建筑	结构
制图人	

新修道路
共6725.02平方

道路平面图一 1:100

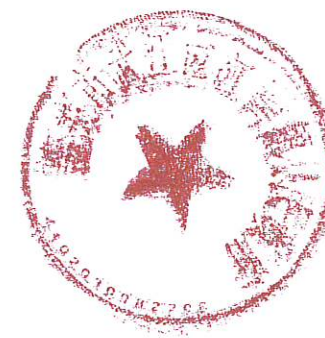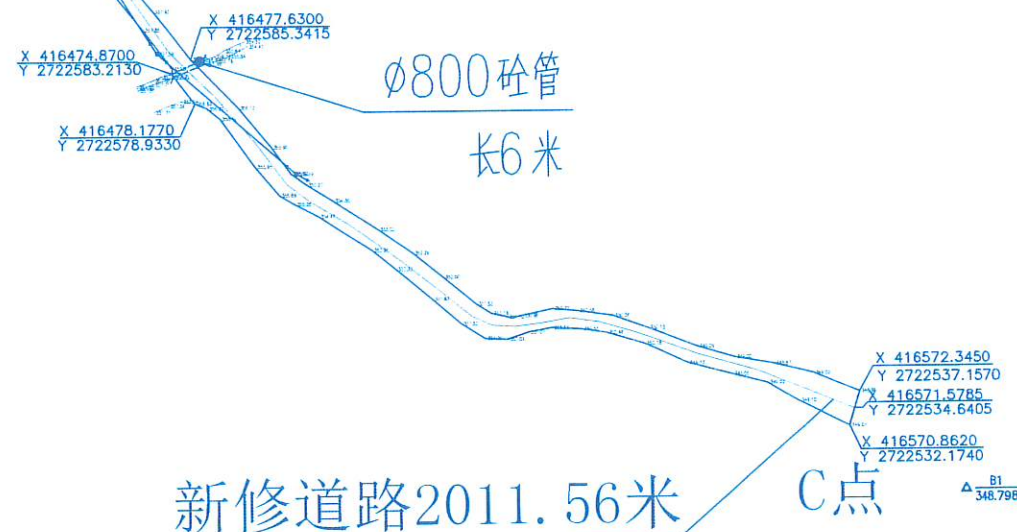

设计单位 DESIGN UNIT		
中图设计有限公司 ZT DESIGN Co., LTD		
风景园林工程设计专项甲级 A252007949 建筑行业(建筑工程)乙级、市政行业乙级、电力行业乙级、 化工石化医药行业乙级、冶金行业乙级、机械行业乙级、 环境工程(水污染防治工程、污染修复工程、固体废物处理处置工程)专项乙级 A252007949 公路行业(公路)专业乙级、水利行业乙级 A152007942		
出图专用章 SHOULD PROTECT SEAL		
注册执业章 REGISTERED SEAL		
建设单位 CLIENT		
项目名称 PROJECT TITLE 胡屋白石村至猪头石 森林防火巡护道灾后重建项目工程		
子项名称 SUB TITLE		
图纸名称 DRAWING TITLE 道路平面图一		
项目负责人 PROJECT DIRECTOR	王志永	王志永
审定人 AUTHORIZED BY	梁宗	梁宗
审核人 EXAMINED BY	梁宗	梁宗
专业负责人 DISCIPLINE RESPONSIBLE BY	王志永	王志永
校对人 CHECKED BY	王涛	王涛
设计人 DESIGNED BY	尹玉春	尹玉春
制图人 DRAWING BY	尹玉春	尹玉春
专业 SPECIALTY	风景园林	设计阶段 DESIGN STAGE 施工图
比例 SCALE	1:100	日期 DATE 2025.10
工程编号 PROJECT NO.		图号 DRAWING NO. DS-01
规格 DRAWING	A3	版本 VERSION 第一版

注：2000国家大地坐标系，1985国家高程基准

说明：


- 1、A-B段步道为均1.5米宽-1036.4米，面积约为1554.6平方，人工场地平整，该路段皆为苗竹，需砍伐，每平方约1丛（2-3棵）；
- 2、B-C段道路为均3.5米宽-2011.56米，面积约为6725.02平方，采用机械场地平整，该路段砍伐苗竹约2000平方，每平方约1丛（2-3棵），砍伐胸径20cm以内树木约450平方，每平方约2棵，部分路段需破除大石，约300平方，过水路段放置Φ800砼管，约64米。
- 3、场地土方内部消化，不做外运。

电气	电讯
给排水	暖通
建筑	结构
制图人	

道路平面图三 1:100



设计单位
DESIGN UNIT

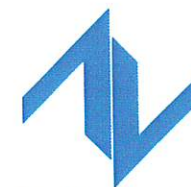

中图设计有限公司
ZT DESIGN Co., LTD

风景园林工程设计专项甲级 A252007949
建筑行业(建筑工程)乙级、市政行业乙级、电力行业乙级、化工石化医药行业乙级、冶金行业乙级、机械行业乙级、环境工程(水污染防治工程、污染修复工程、固体废物处理处置工程)专项乙级 A252007949
公路行业(公路)专业乙级、水利行业乙级 A152007942

出图专用章
SHANGHAI PROJECT SEAL
未加盖本公司出图专用章无效 INVALID TO THE SPECIAL SEAL

注册执业章
REGISTERED SEAL

建设单位
CLIENT

项目名称
PROJECT TITLE 胡屋白石村至猪头石
森林防火巡护道灾后重建项目工程

子项名称
SUB TITLE

图纸名称
DRAWING TITLE
道路平面图三

项目负责人 PROJECT DIRECTOR	王志永	王志永
审定人 AUTHORIZED BY	梁宗	梁宗
审核人 EXAMINED BY	梁宗	梁宗
专业负责人 DESIGN RESPONSIBLE BY	王志永	王志永
校对人 CHECKED BY	王涛	王涛
设计人 DESIGNED BY	尹玉春	尹玉春
制图人 DRAWING BY	尹玉春	尹玉春
专业 SPECIALTY	风景园林	设计阶段 DESIGN STAGE
比例 SCALE	1:100	施工图
工程编号 PROJECT NO.	图号 DRAWING NO.	DS-03
规格 DRAWING SIZE	A3	版本 VERSION
		第一版

新修道路
共6725.02平方

Ø800砼管
长8米

Ø800砼管
长6米

注：2000国家大地坐标系，1985国家高程基准


说明：

- 1、A-B段步道为均1.5米宽-1036.4米，面积约为1554.6平方，人工场地平整，该路段皆为苗竹，需砍伐，每平方约1丛（2-3棵）；
- 2、B-C段道路为均3.5米宽-2011.56米，面积约为6725.02平方，采用机械场地平整，该路段砍伐苗竹约2000平方，每平方约1丛（2-3棵），砍伐胸径20cm以内树木约450平方，每平方约2棵，部分路段需破除大石，约300平方，过水路段放置Ø800砼管，约64米。
- 3、场地土方内部消化，不做外运。

电气	电讯
给排水	暖通
建筑	结构
制图人	

道路平面图四 1:100

新修道路
共6725.02平方

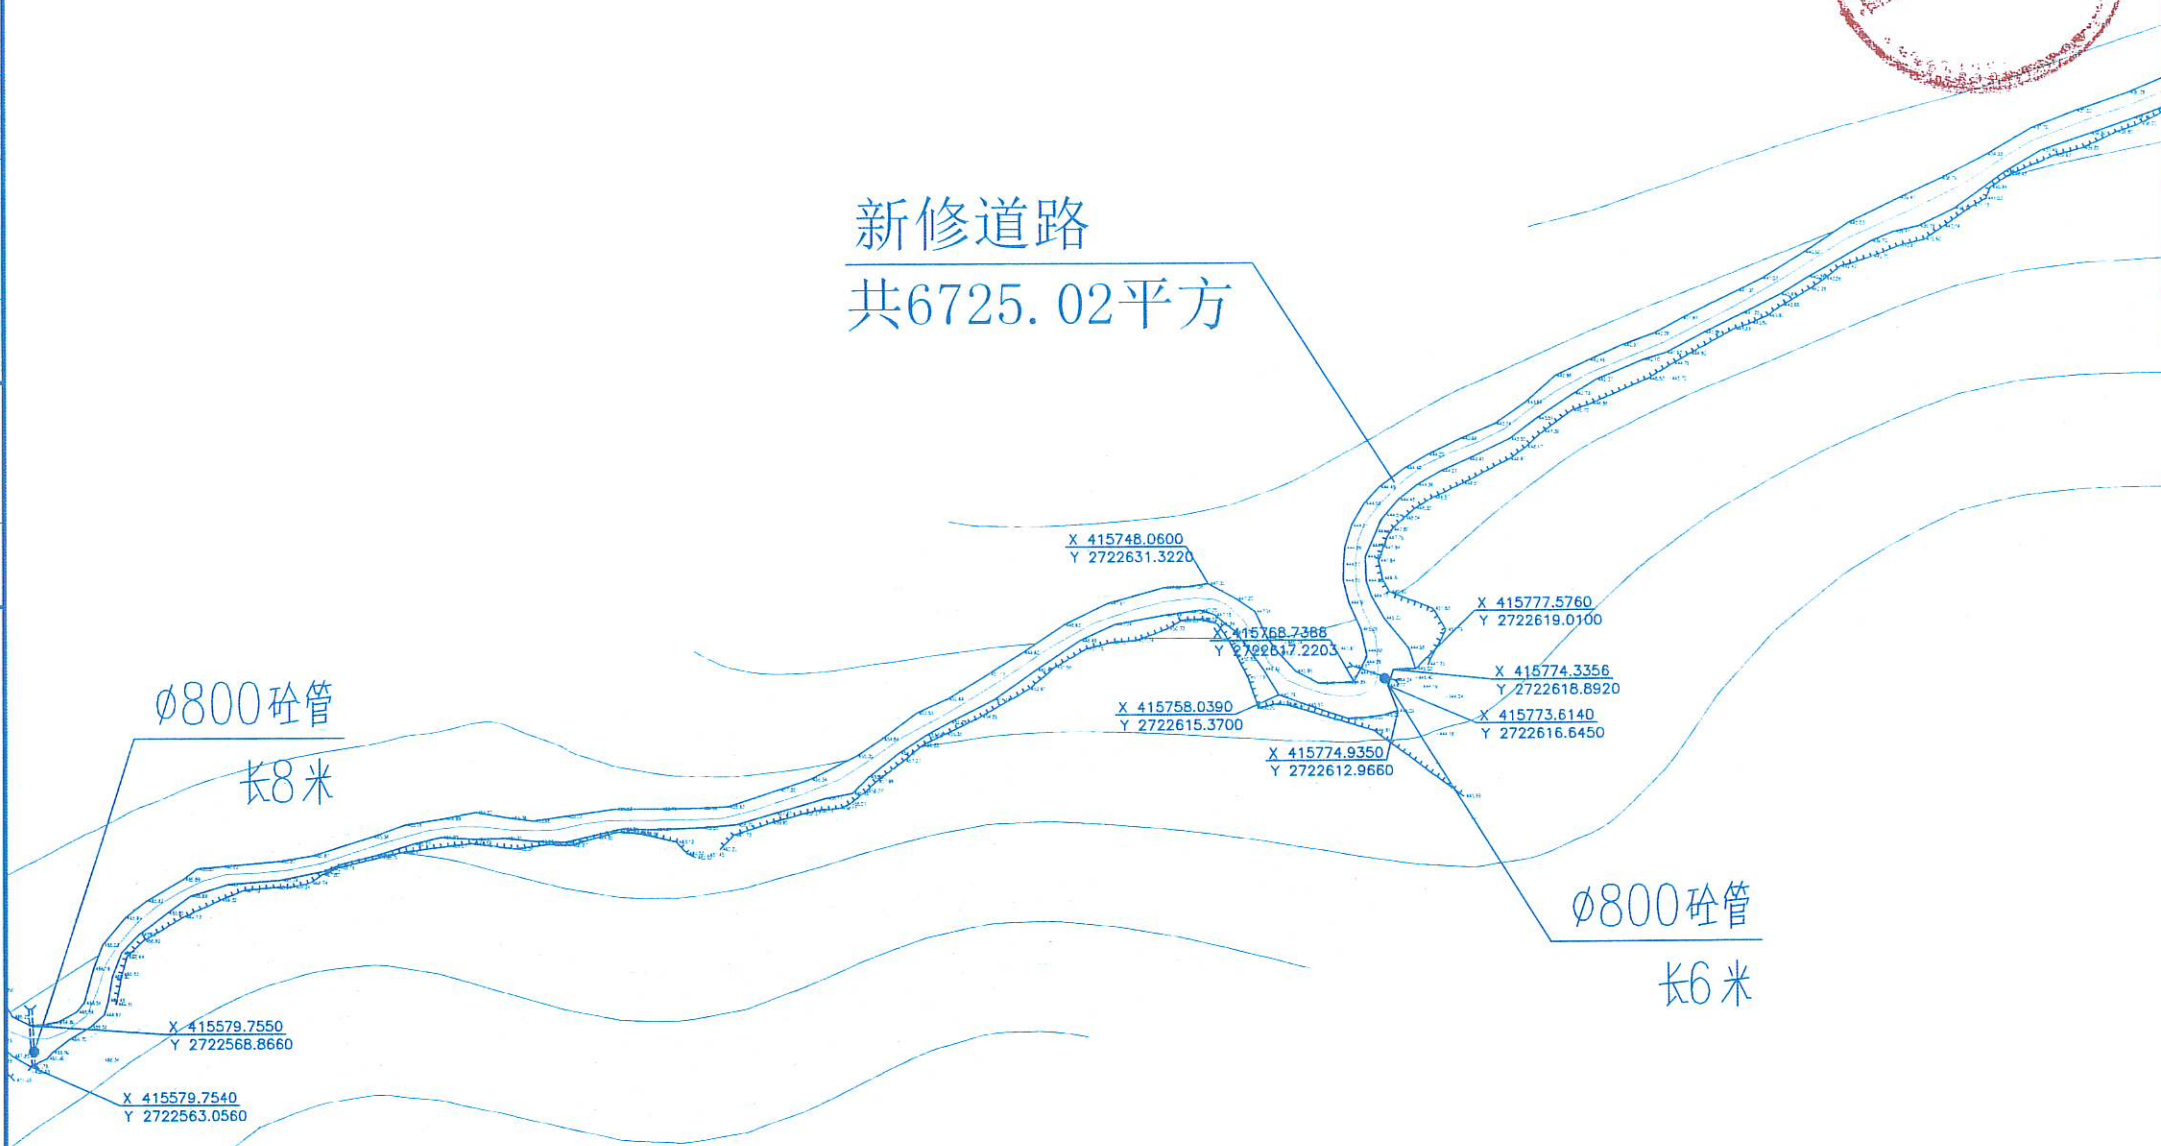

注：2000国家大地坐标系，1985国家高程基准

说明：

- 1、A-B段步道为均1.5米宽-1036.4米，面积约为1554.6平方，人工场地平整，该路段皆为苗竹，需砍伐，每平方约1丛（2-3棵）；
- 2、B-C段道路为均3.5米宽-2011.56米，面积约为6725.02平方，采用机械场地平整，该路段砍伐苗竹约2000平方，每平方约1丛（2-3棵），砍伐胸径20cm以内树木约450平方，每平方约2棵，部分路段需破除大石，约300平方，过水路段放置Φ800砼管，约64米。
- 3、场地土方内部消化，不做外运。




设计单位 DESIGN UNIT		
		
中图设计有限公司 ZT DESIGN Co., LTD		
风景园林工程设计专项甲级 A252007949 建筑行业(建筑工程)乙级、市政行业乙级、电力行业乙级、 化工石化医药行业乙级、冶金行业乙级、机械行业乙级、 环境工程(水污染防治工程、污染修复工程、固体废物处理处置工程)专项乙级 A252007949 公路行业(公路)专业乙级、水利行业乙级 A152007942		
出图专用章 SHADCE PROJECT SEAL 中图设计有限公司 风景园林工程设计专项甲级 A252007949 A152007942 未加盖本公司出图专用章无效。 UNVALID NO. THE SPECIAL SEAL		
注册执业章 REGISTERED SEAL		
建设单位 CLIENT		
项目名称 PROJECT TITLE 胡屋白石村至猪头石 森林防火巡护道灾后重建项目工程		
子项名称 SUB TITLE		
图纸名称 DRAWING TITLE 道路平面图四		
项目负责人 PROJECT DIRECTOR	王志永	王志永
审定人 AUTHORIZED BY	梁宗	梁宗
审核人 EXAMINED BY	梁宗	梁宗
专业负责人 DISCIPLINE RESPONSIBLE BY	王志永	王志永
校对人 CHECKED BY	王涛	王涛
设计人 DESIGNED BY	尹玉春	尹玉春
制图人 DRAWING BY	尹玉春	尹玉春
专业 SPECIALITY	风景园林	设计阶段 DESIGN STAGE 施工图
比例 SCALE	1:100	日期 DATE 2025.10
工程编号 PROJECT NO.		图号 DRAWING NO. DS-04
规格 DRAW. SIZE	A3	版本 VERSION 第一版

电气	电讯
给排水	暖通
建筑	结构
制图人	

道路平面图五 1:100

新修道路
共6725.02平方

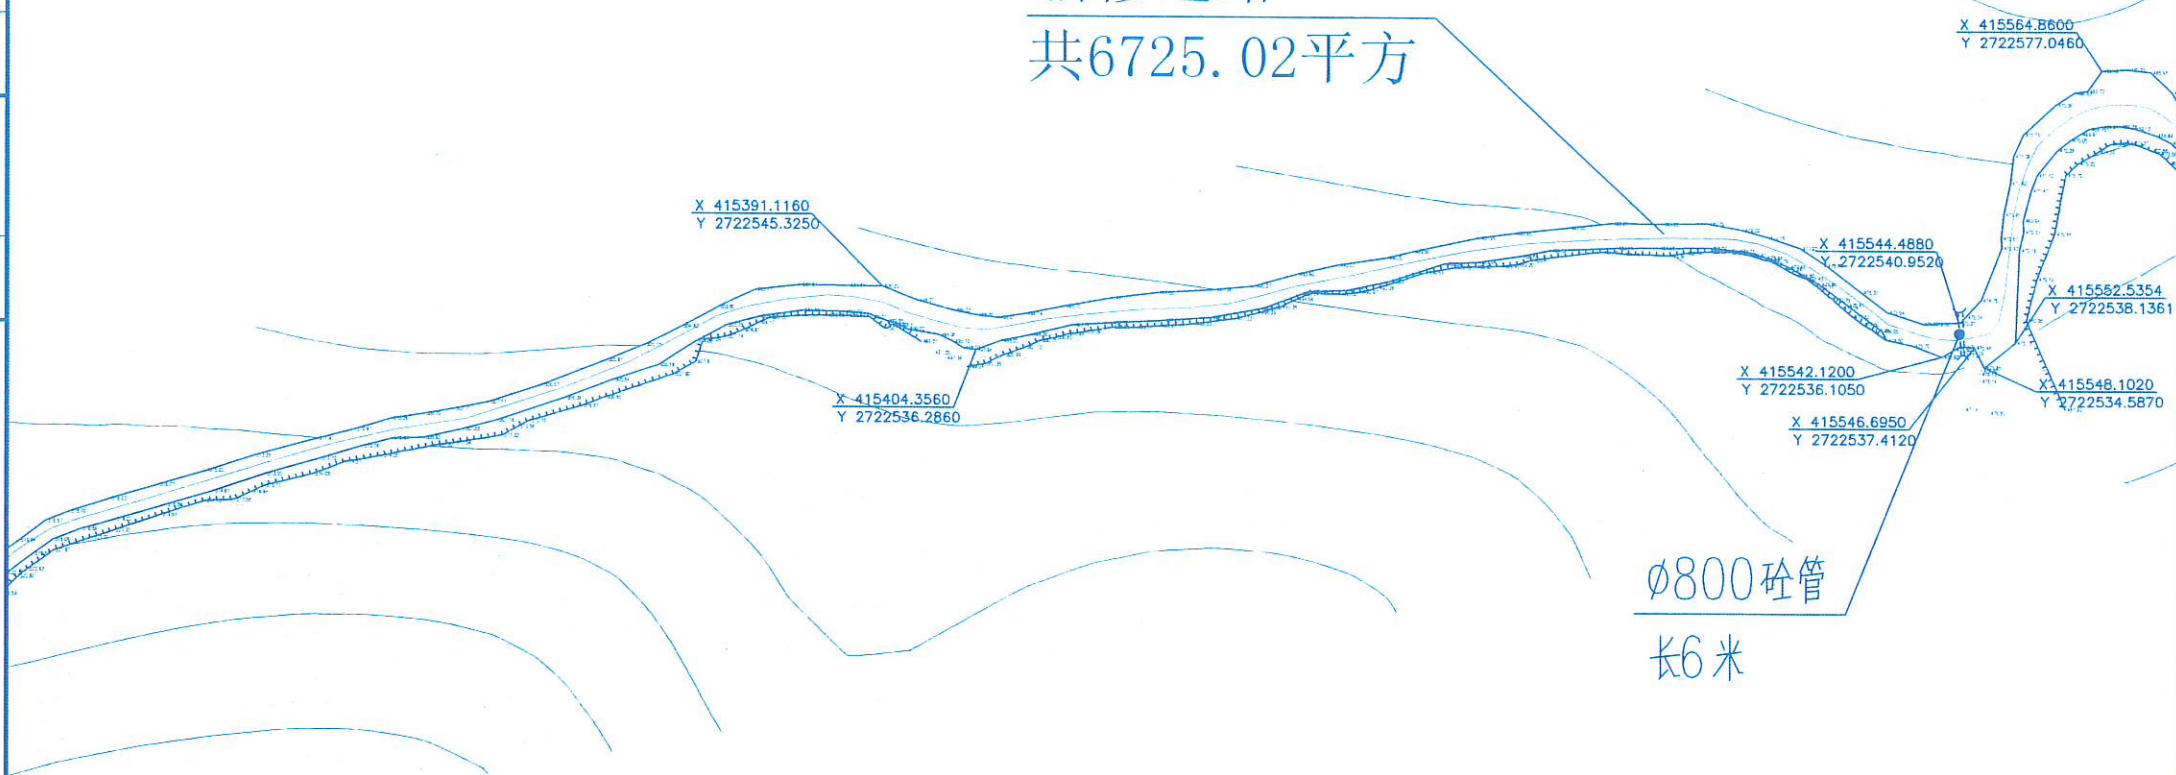

注：2000国家大地坐标系，1985国家高程基准

说明：

- 1、A-B段步道为均1.5米宽-1036.4米，面积约为1554.6平方，人工场地平整，该路段皆为苗竹，需砍伐，每平方约1丛（2-3棵）；
- 2、B-C段道路为均3.5米宽-2011.56米，面积约为6725.02平方，采用机械场地平整，该路段砍伐苗竹约2000平方，每平方约1丛（2-3棵），砍伐胸径20cm以内树木约450平方，每平方约2棵，部分路段需破除大石，约300平方，过水路段放置Φ800砼管，约64米。
- 3、场地土方内部消化，不做外运。

设计单位
DESIGN UNIT

中图设计有限公司
ZT DESIGN Co., LTD

风景园林工程设计专项甲级 A252007949
建筑行业(建筑工程)乙级、市政行业乙级、电力行业乙级、化工石化医药行业乙级、冶金行业乙级、机械行业乙级、环境工程(水污染防治工程、污染修复工程、固体废物处理处置工程)专项乙级 A252007949
公路行业(公路)专业乙级、水利行业乙级 A152007942

出图专用章
SPECIAL PROJECT SEAL

注册执业章
REGISTERED SEAL

建设单位
CLIENT

项目名称
PROJECT TITLE 胡屋白石村至猪头石
森林防火巡护道灾后重建项目工程

子项名称
SUB TITLE

图纸名称
DRAWING TITLE 道路平面图五

项目负责人 PROJECT DIRECTOR	王志永	王志永
审定人 AUTHORIZED BY	梁宗	梁宗
审核人 EXAMINED BY	梁宗	梁宗
专业负责人 DISCIPLINE RESPONSIBLE BY	王志永	王志永
校对人 CHECKED BY	王涛	王涛
设计人 DESIGNED BY	尹玉春	尹玉春
制图人 DRAWING BY	尹玉春	尹玉春
专业 SPECIALTY 风景园林	设计阶段 DESIGN STAGE	施工图
比例 SCALE 1:100	日期 DATE	2025.10
工程编号 PROJECT NO.	图号 DRAWING NO.	DS-05
规格 DRAWING SIZE A3	版本 VERSION	第一版


电气	电讯
给排水	暖通
建筑	结构
制图人	

道路平面图六 1:100

新修道路
共6725.02平方

Ø800砼管
长8米

Ø800砼管
长8米

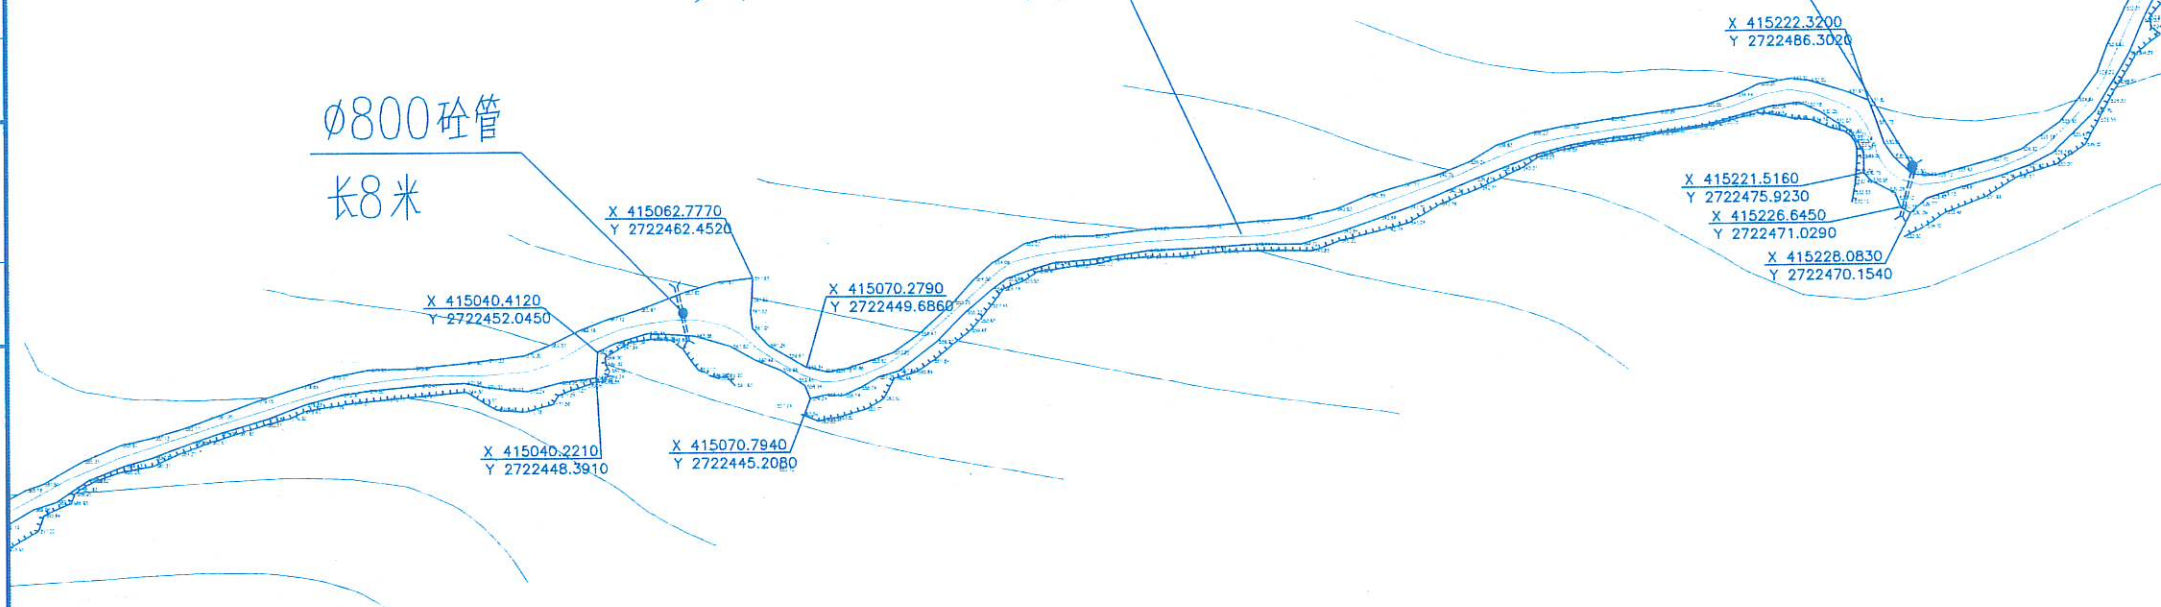


注：2000国家大地坐标系，1985国家高程基准

说明：

- 1、A-B段步道为均1.5米宽-1036.4米，面积约为1554.6平方，人工场地平整，该路段皆为苗竹，需砍伐，每平方约1丛（2-3棵）；
- 2、B-C段道路为均3.5米宽-2011.56米，面积约为6725.02平方，采用机械场地平整，该路段砍伐苗竹约2000平方，每平方约1丛（2-3棵），砍伐胸径20cm以内树木约450平方，每平方约2棵，部分路段需破除大石，约300平方，过水路段放置Ø800砼管，约64米。
- 3、场地土方内部消化，不做外运。

设计单位
DESIGN UNIT

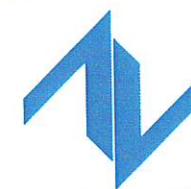

中图设计有限公司
ZT DESIGN Co., LTD

风景园林工程设计专项甲级 A252007949
建筑行业(建筑工程)乙级、市政行业乙级、电力行业乙级、
化工石化医药行业乙级、冶金行业乙级、机械行业乙级、
环境工程(水污染防治工程、污染修复工程、固体废物处理处置工程)专项乙级 A252007949
公路行业(公路)专业乙级、水利行业乙级 A152007942

出图专用章
SHANGHAI PROJECT SEAL
中图设计有限公司
SHANGHAI PROJECT SEAL
A252007949有效期至2025年01月
未加盖本公司出图专用章无效 UNLAWFUL TO THE SPECIAL SEAL

注册执业章
REGISTERED SEAL

建设单位
CLIENT


项目名称
PROJECT TITLE 胡屋白石村至猪头石
森林防火巡护道灾后重建项目工程

子项名称
SUB TITLE

图纸名称
DRAWING TITLE
道路平面图六

项目负责人 PROJECT DIRECTOR	王志永	王志永
审定人 AUTHORIZED BY	梁宗	梁宗
审核人 EXAMINED BY	梁宗	梁宗
专业负责人 DISCIPLINE RESPONSIBLE BY	王志永	王志永
校对人 CHECKED BY	王涛	王涛
设计人 DESIGNED BY	尹玉春	尹玉春
制图人 DRAWING BY	尹玉春	尹玉春
专业 SPECIALTY	风景园林	设计阶段 DESIGN STAGE 施工图
比例 SCALE	1:100	日期 DATE 2025.10
工程编号 PROJECT NO.		图号 DRAWING NO. DS-06
规格 DRAWING SIZE	A3	版本 VERSION 第一版

电气	电讯
给排水	暖通
建筑	结构
制图人	

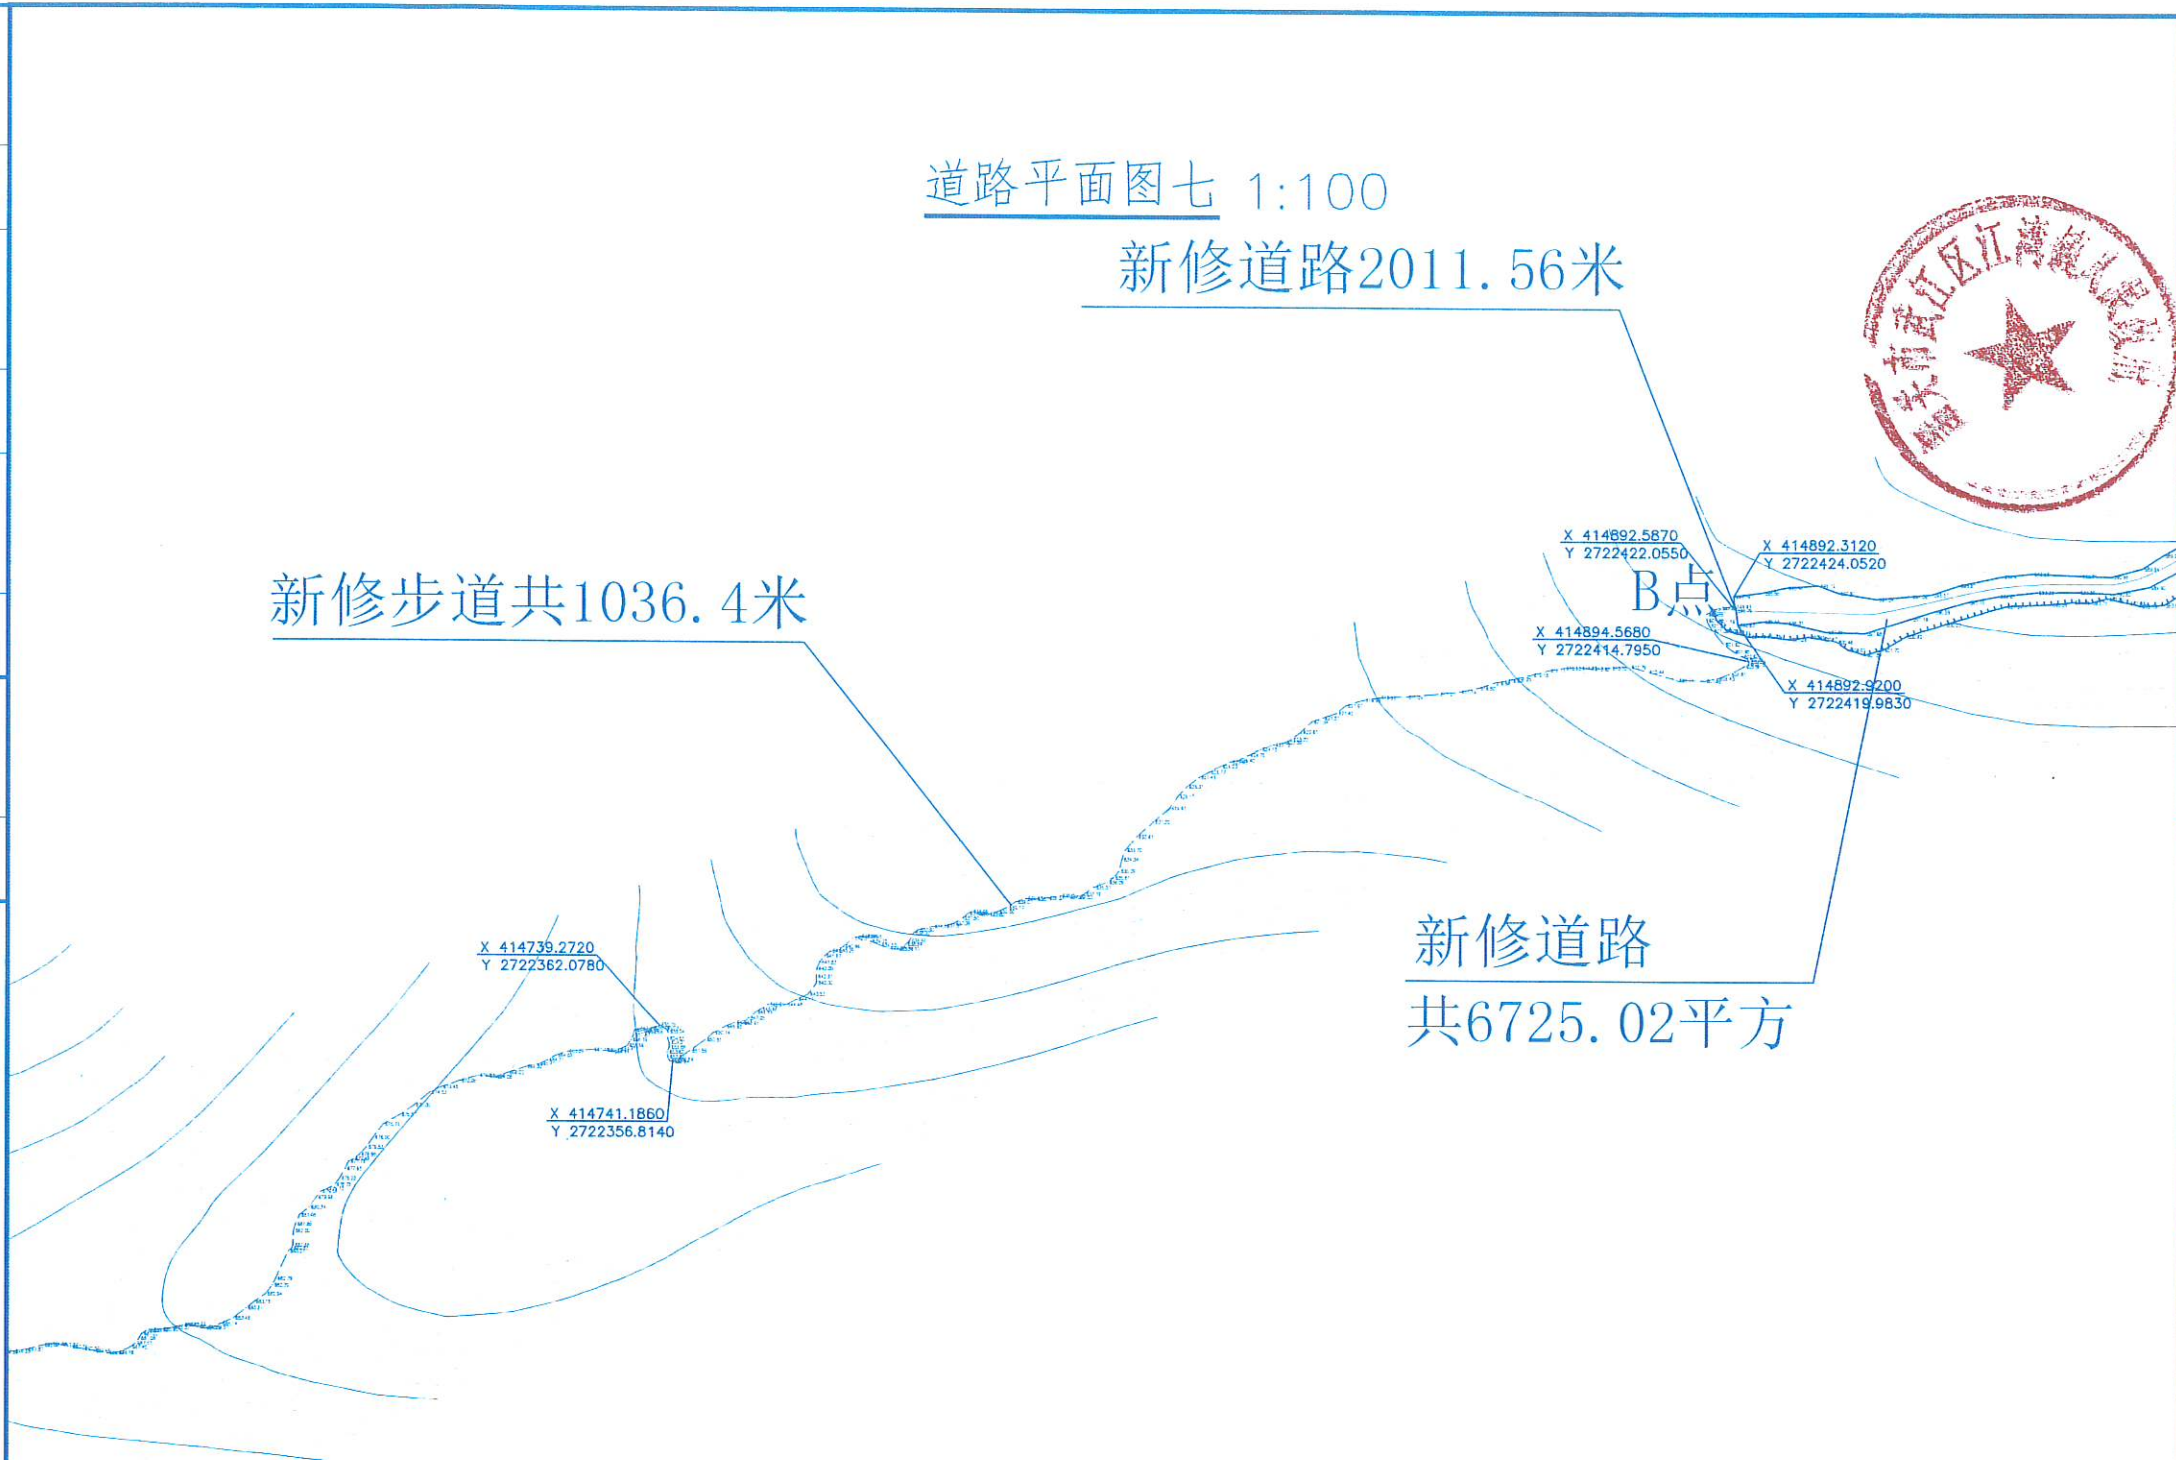

注：2000国家大地坐标系，1985国家高程基准

说明：

1、A-B段步道为均1.5米宽-1036.4米，面积约为1554.6平方，人工场地平整，该路段皆为苗竹，需砍伐，每平方约1丛（2-3棵）；

2、B-C段道路为均3.5米宽-2011.56米，面积约为6725.02平方，采用机械场地平整，该路段砍伐苗竹约2000平方，每平方约1丛（2-3棵），砍伐胸径20cm以内树木约450平方，每平方约2棵，部分路段需破除大石，约300平方，过水路段放置Φ800砼管，约64米。


3、场地土方内部消化，不做外运。

设计单位 DESIGN UNIT		
		
中图设计有限公司 ZT DESIGN Co., LTD		
风景园林工程设计专项甲级 A252007949 建筑行业(建筑工程)乙级、市政行业乙级、电力行业乙级、化工石化医药行业乙级、冶金行业乙级、机械行业乙级、环境工程(水污染防治工程、污染修复工程、固体废物处理处置工程)专项乙级 A252007949 公路行业(公路)专业乙级、水利行业乙级 A152007942		
注册执业章 REGISTERED SEAL		
建设单 CLIENT		
项目名称 PROJECT TITLE 胡屋白石村至猪头石 森林防火巡护道灾后重建项目工程		
子项名称 SUB TITLE		
图纸名称 DRAWING TITLE 道路平面图七		
项目负责人 PROJECT DIRECTOR	王志永	王志永
审定人 AUTHORIZED BY	梁宗	梁宗
审核人 EXAMINED BY	梁宗	梁宗
专业负责人 DISCIPLINE RESPONSIBLE BY	王志永	王志永
校对人 CHECKED BY	王涛	王涛
设计人 DESIGNED BY	尹玉春	尹玉春
制图人 DRAWING BY	尹玉春	尹玉春
专业 SPECIALTY 风景园林	设计阶段 DESIGN STAGE 施工图	
比例 SCALE 1:100	日期 DATE 2025.10	
工程编号 PROJECT NO.	图号 DRAWING NO. DS-07	
规格 Dwg. Size A3	版本 VERSION 第一版	

电气	电讯
给排水	暖通
建筑	结构
制图人	

步道平面图一 1:100

新修步道共1036.4米

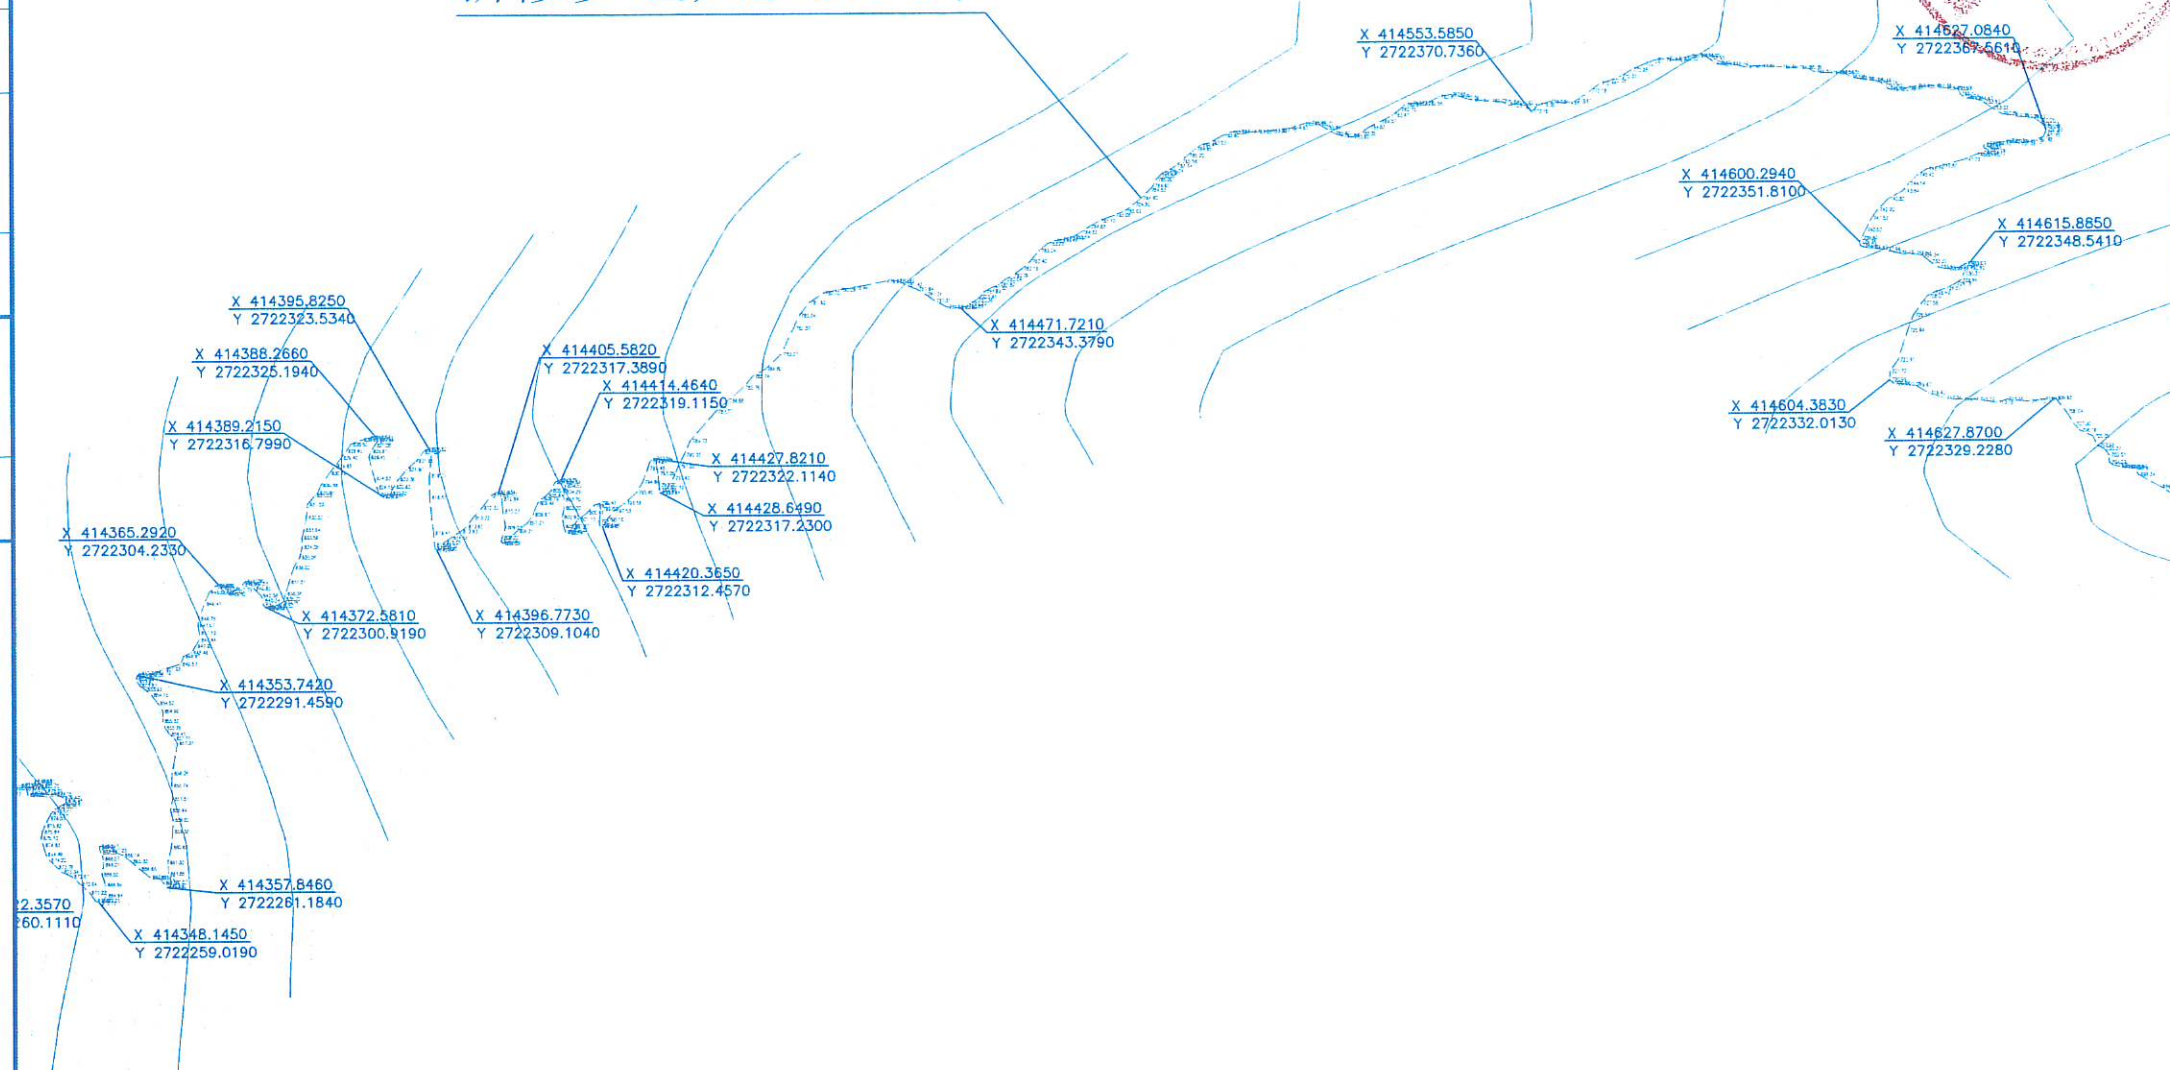


注：2000国家大地坐标系，1985国家高程基准

说明：

- 1、A-B段步道为均1.5米宽-1036.4米，面积约为1554.6平方，人工场地平整，该路段皆为苗竹，需砍伐，每平方约1丛（2-3棵）；
- 2、B-C段道路为均3.5米宽-2011.56米，面积约为6725.02平方，采用机械场地平整，该路段砍伐苗竹约2000平方，每平方约1丛（2-3棵），砍伐胸径20cm以内树木约450平方，每平方约2棵，部分路段需破除大石，约300平方，过水路段放置Φ800砼管，约64米。
- 3、场地土方内部消化，不做外运。

设计单位
DESIGN UNIT

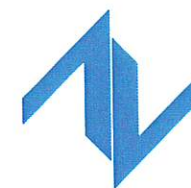

中图设计有限公司
ZT DESIGN Co., LTD

风景园林工程设计专项甲级 A252007949
建筑行业(建筑工程)乙级、市政行业乙级、电力行业乙级、
化工石化医药行业乙级、冶金行业乙级、机械行业乙级、
环境工程(水污染防治工程、污染修复工程、固体废物处理处置工程)专项乙级 A252007949
公路行业(公路)专业乙级、水利行业乙级 A152007942

出图专用章
SHADE PRODUCT SEAL

中图设计有限公司
CHINA ZHONGTU DESIGN CO., LTD.
A252007949
A152007942
本加盖本公司出图专用章无效 INVALID TO THE SPECIAL SEAL

注册执业章
REGISTERED SEAL

建设单位
CLIENT

项目名称
PROJECT TITLE 胡屋白石村至猪头石
森林防火巡护道灾后重建项目工程

子项名称
SUB TITLE


图纸名称
DRAWING TITLE

步道平面图一

项目负责人 PROJECT DIRECTOR	王志永	王志永
审定人 AUTHORIZED BY	梁宗	梁宗
审核人 EXAMINED BY	梁宗	梁宗
专业负责人 DISCIPLINE RESPONSIBLE BY	王志永	王志永
校对人 CHECKED BY	王涛	王涛
设计人 DESIGNED BY	尹玉春	尹玉春
制图人 DRAWING BY	尹玉春	尹玉春
专业 SPECIALTY	风景园林	设计阶段 DESIGN STAGE 施工图
比例 SCALE	1:100	日期 DATE 2025.10
工程编号 PROJECT NO.		图号 DRAWING NO. DS-08
规格 Dwg. SIZE	A3	版本 VERSION 第一版

电气	电讯				
给排水	暖通				
建筑	结构				
制图人					

步道平面图二 1:100

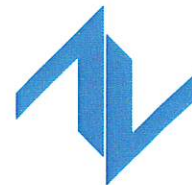

中图设计有限公司
ZT DESIGN Co., LTD

风景园林工程设计专项甲级 A252007949
建筑行业(建筑工程)乙级、市政行业乙级、电力行业乙级、化工石化医药行业乙级、冶金行业乙级、机械行业乙级、环境工程(水污染防治工程、污染修复工程、固体废物处理处置工程)专项乙级 A252007949
公路行业(公路)专业乙级、水利行业乙级 A152007942

出图专用章
SHANGHAI PROJECT SEAL
中图设计有限公司
A252007949
未加盖本公司出图专用章无效
INVALED NO THE SHANGHAI SEAL

注册执业章
REGISTERED SEAL

建设单位
CLIENT


项目名称
PROJECT TITLE 胡屋白石村至猪头石
森林防火巡护道灾后重建项目工程

子项名称
SUB TITLE

图纸名称
DRAWING TITLE
步道平面图二

项目负责人 PROJECT DIRECTOR	王志永	王志永
审定人 AUTHORIZED BY	梁宗	梁宗
审核人 EXAMINED BY	梁宗	梁宗
专业负责人 DISCIPLINE RESPONSIBLE BY	王志永	王志永
校对人 CHECKED BY	王涛	王涛
设计人 DESIGNED BY	尹玉春	尹玉春
制图人 DRAWING BY	尹玉春	
专业 SPECIALTY	风景园林	设计阶段 DESIGN STAGE 施工图
比例 SCALE	1:100	日期 DATE 2025.10
工程编号 PROJECT NO.		图号 DRAWING NO. DS-09
规格 PRO. SIZE	A3	版本 VERSIONS 第一版

新修步道共1036.4米

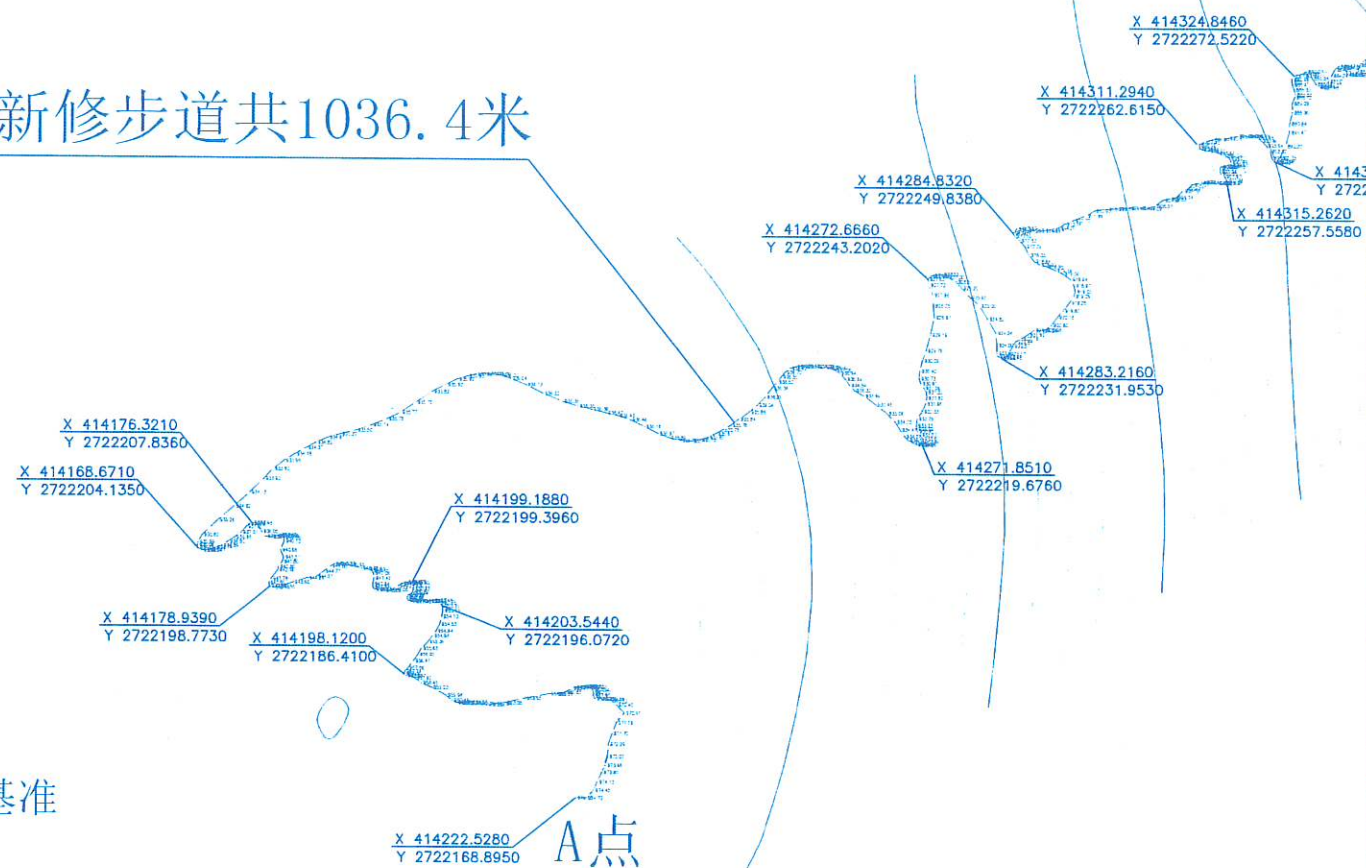

注：2000国家大地坐标系，1985国家高程基准


说明：

- 1、A-B段步道为均1.5米宽-1036.4米，面积约为1554.6平方，人工场地平整，该路段皆为苗竹，需砍伐，每平方约1丛（2-3棵）；
- 2、B-C段道路为均3.5米宽-2011.56米，面积约为6725.02平方，采用机械场地平整，该路段砍伐苗竹约2000平方，每平方约1丛（2-3棵），砍伐胸径20cm以内树木约450平方，每平方约2棵，部分路段需破除大石，约300平方，过水路段放置Φ800砼管，约64米。
- 3、场地土方内部消化，不做外运。

	电气		给排水		
	电讯		暖通		
	建筑		结构		
制图人					

管道铺设大样图
(非道路地面管道铺设)


1:25

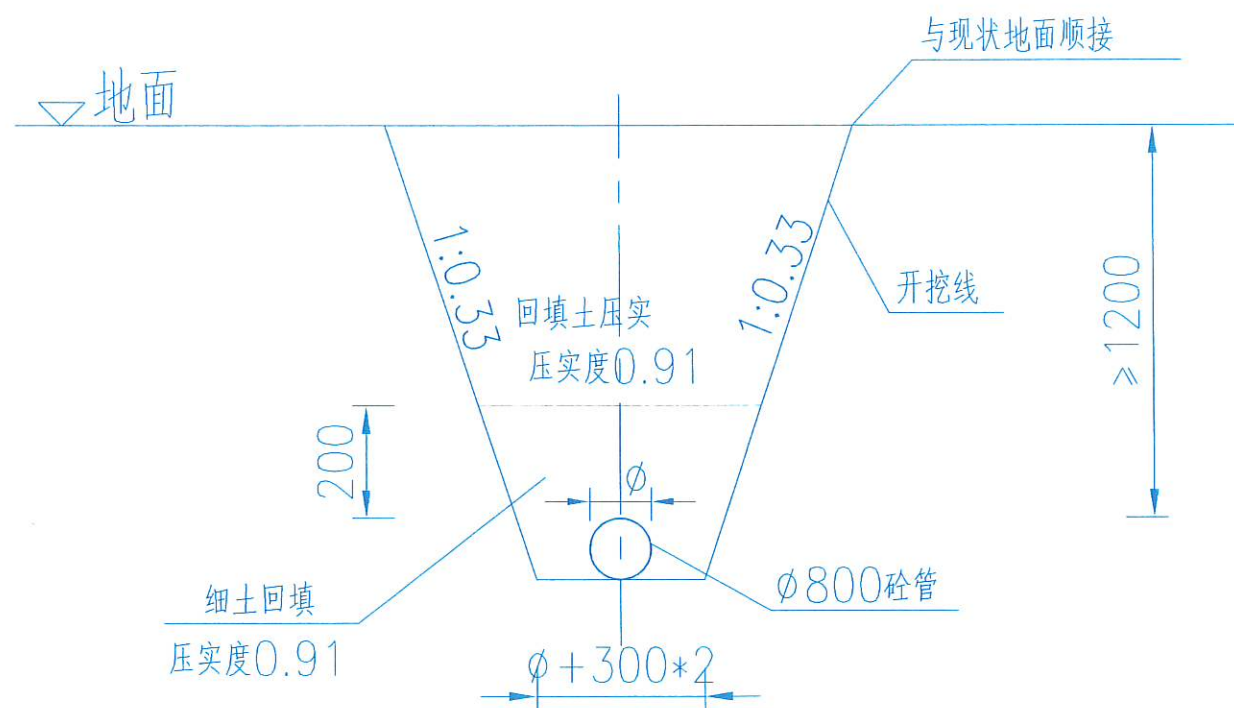

说明:

1、本图尺寸单位除高程以m计外,其余以mm计。

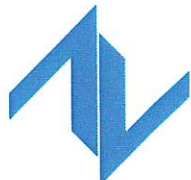

设计单位 DESIGN UNIT		
		
中图设计有限公司 ZT DESIGN Co., LTD		
风景园林工程设计专项甲级 A252007949 建筑行业(建筑工程)乙级、市政行业乙级、电力行业乙级、化工石化医药行业乙级、冶金行业乙级、机械行业乙级、环境工程(水污染防治工程、污染修复工程、固体废物处理处置工程)专项乙级 A252007949 公路行业(公路)专业乙级、水利行业乙级 A152007942		
出图专用章 SHAOCHU TUPUAN SEAL		
注册执业章 REGISTERED SEAL		
建设单位 CLIENT		
项目名称 PROJECT TITLE 胡屋白石村至猪头石 森林防火巡护道灾后重建项目工程		
子项名称 SUB TITLE		
图纸名称 DRAWING TITLE 管道敷设大样图		
项目负责人 PROJECT DIRECTOR	王志永	王志永
审定人 AUTHORIZED BY	梁宗	梁宗
审核人 EXAMINED BY	梁宗	梁宗
专业负责人 DISCIPLINE RESPONSIBLE BY	王志永	王志永
校对人 CHECKED BY	王涛	王涛
设计人 DESIGNED BY	尹玉春	尹玉春
制图人 DRAWING BY	尹玉春	尹玉春
专业 SPECIALTY 风景园林	设计阶段 DESIGN STAGE 施工图	
比例 SCALE 1:100	日期 DATE 2025.10	
工程编号 PROJECT NO.	图号 DRAWING NO. DS-10	
规格 DRAWING SIZE A3	版本 VERSION 第一版	