



日期	姓名	专业	日期	姓名	专业
		暖通			建筑
		电气			结构
		设备			给排水

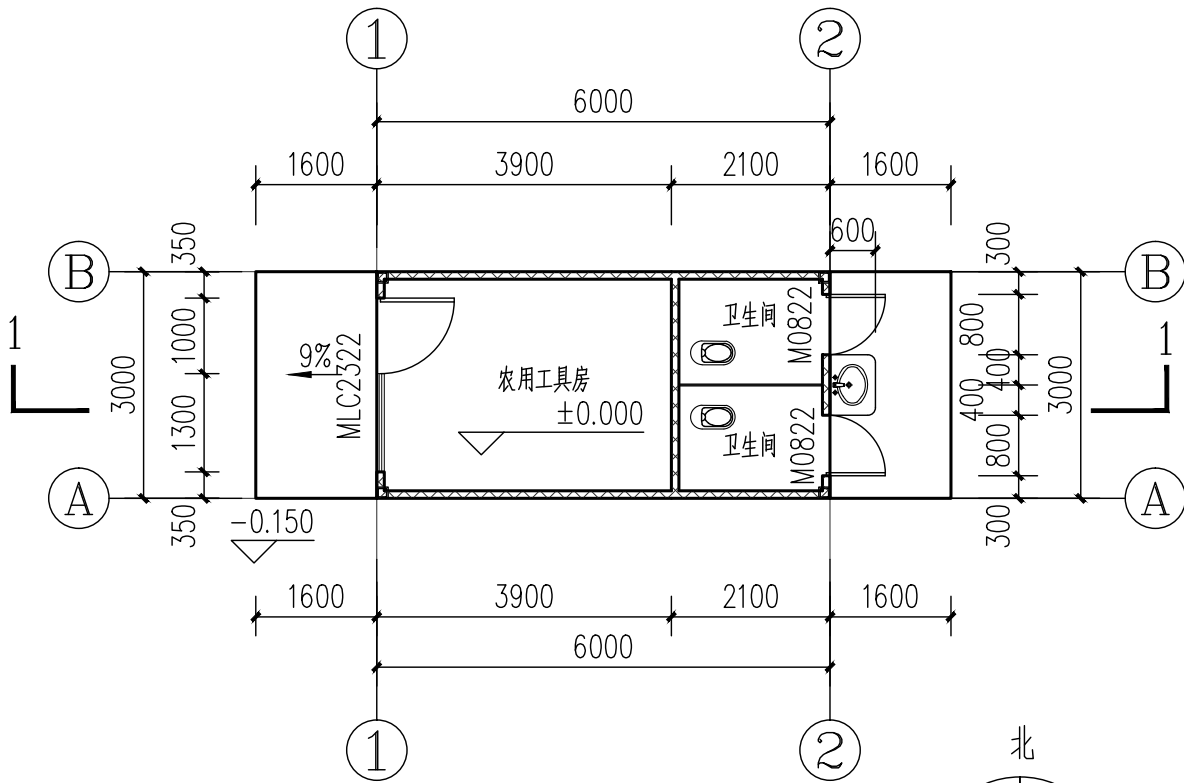


- 成品采购板房应符合下列要求:
- 1、外墙材料应为燃烧性能等级A级的不燃材料,外墙耐火极限不低于1小时。
 - 2、外露的金属结构承重构件应涂防火涂料做保护层,且满足耐火极限柱≥2.5h,梁≥1.5h,楼板、屋面≥1.0h。


首层平面图 1:100
面积: 18.00m²

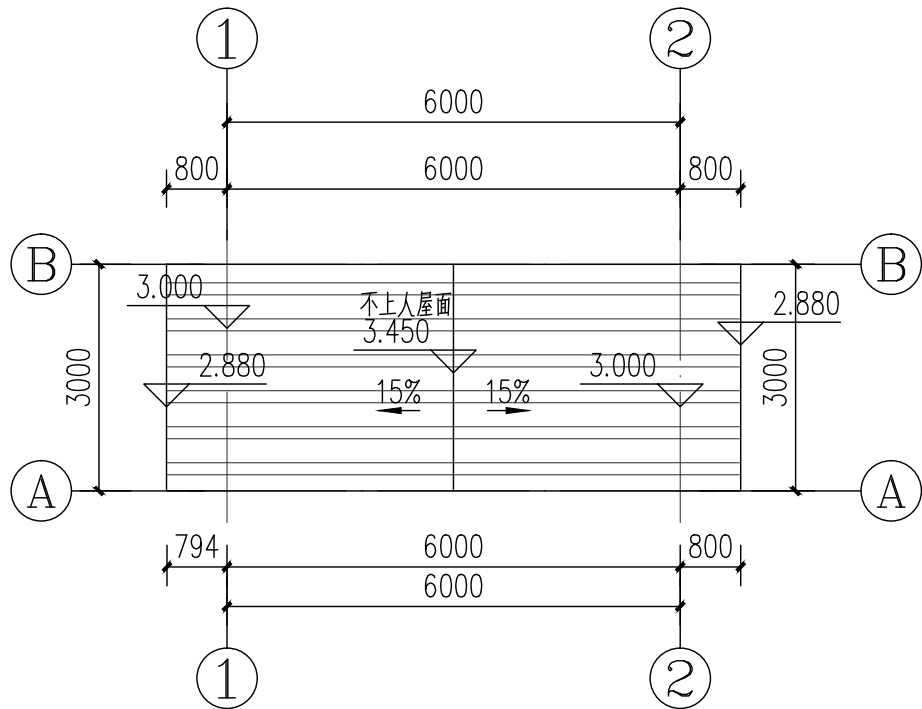

屋面层平面图 1:100

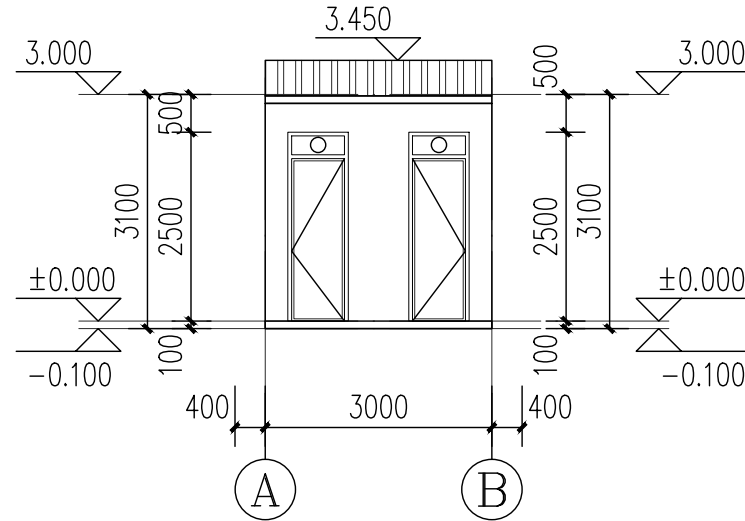

A~B轴立面图 1:100

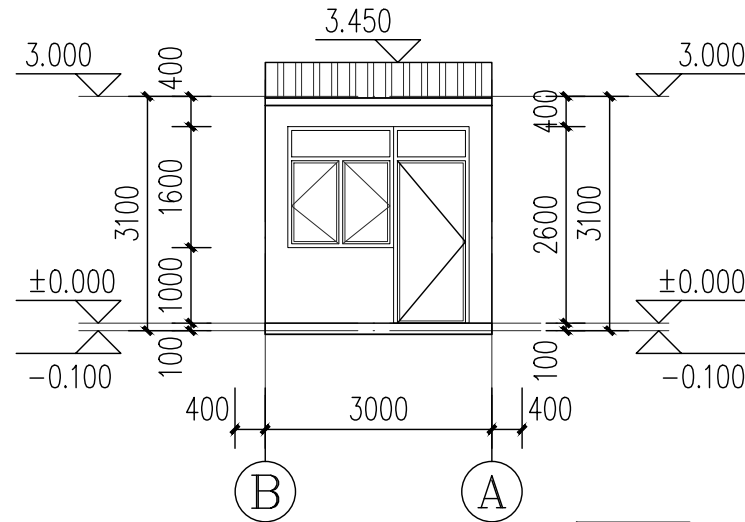

B~A轴立面图 1:100

广州建筑 产业开发有限公司

Guangzhou Construction Industry Development Co., Ltd.

建筑甲级: A144003479 工程勘察专业类岩土工程勘察乙级: B244064850
城乡规划编制资质证书 乙级 编号: 粤自资规乙字 23440123
市政行业(给水工程、排水工程、道路工程)专业乙级: A244003476

* 全部设计图则及说明版权属于广州建筑产业开发有限公司,未经本公司书面同意,不得使用,抄袭及复制。
* 本套图纸需经国家有关部门批准方可施工。

出图章

项目负责人 SCHEME CHIEF	莫嘉立	莫嘉立
专业负责人 CHIEF	陈家翰	陈家翰
设计人 DESIGNED	叶伙胜	叶伙胜
制图 DRAWING	叶伙胜	叶伙胜
校对 CHECKED	陈家翰	陈家翰
审核 APPROVED	黄长胜	黄长胜
审定 AUTHORIZED	廖奕斌	廖奕斌

南雄市国有资产投资有限责任公司
建设单位
ORGANIZATION

南雄市乡村振兴和人居环境整治建设项目
-南雄市乡村振兴特色产业基础设施
建设项目(四期)
项目
PROJECT

子项名
SUB PROJECT 塘源村工作雨棚

业务号
DESIGN NO. 子项号
SUBKEY

成品农具工具房
首层平面图、屋面层平面图
图名
TITLE A~B立面图、B~A立面图

版次
VERSION 1.0 专业
PROFESSIONAL 建筑

日期
DATE 2025. 11 图别
TYPE 施工图

比例
SCALE 详图纸 图号
DRAWN NO. JS-05