


专业	姓名	日期	专业	姓名	日期
建筑			暖通		
结构			电气		
给排水			设备		



挡土墙范围自J5~J25

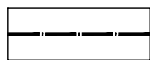


用地红线




地面硬底化




硬化基础

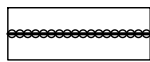


围墙

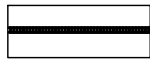

排水沟

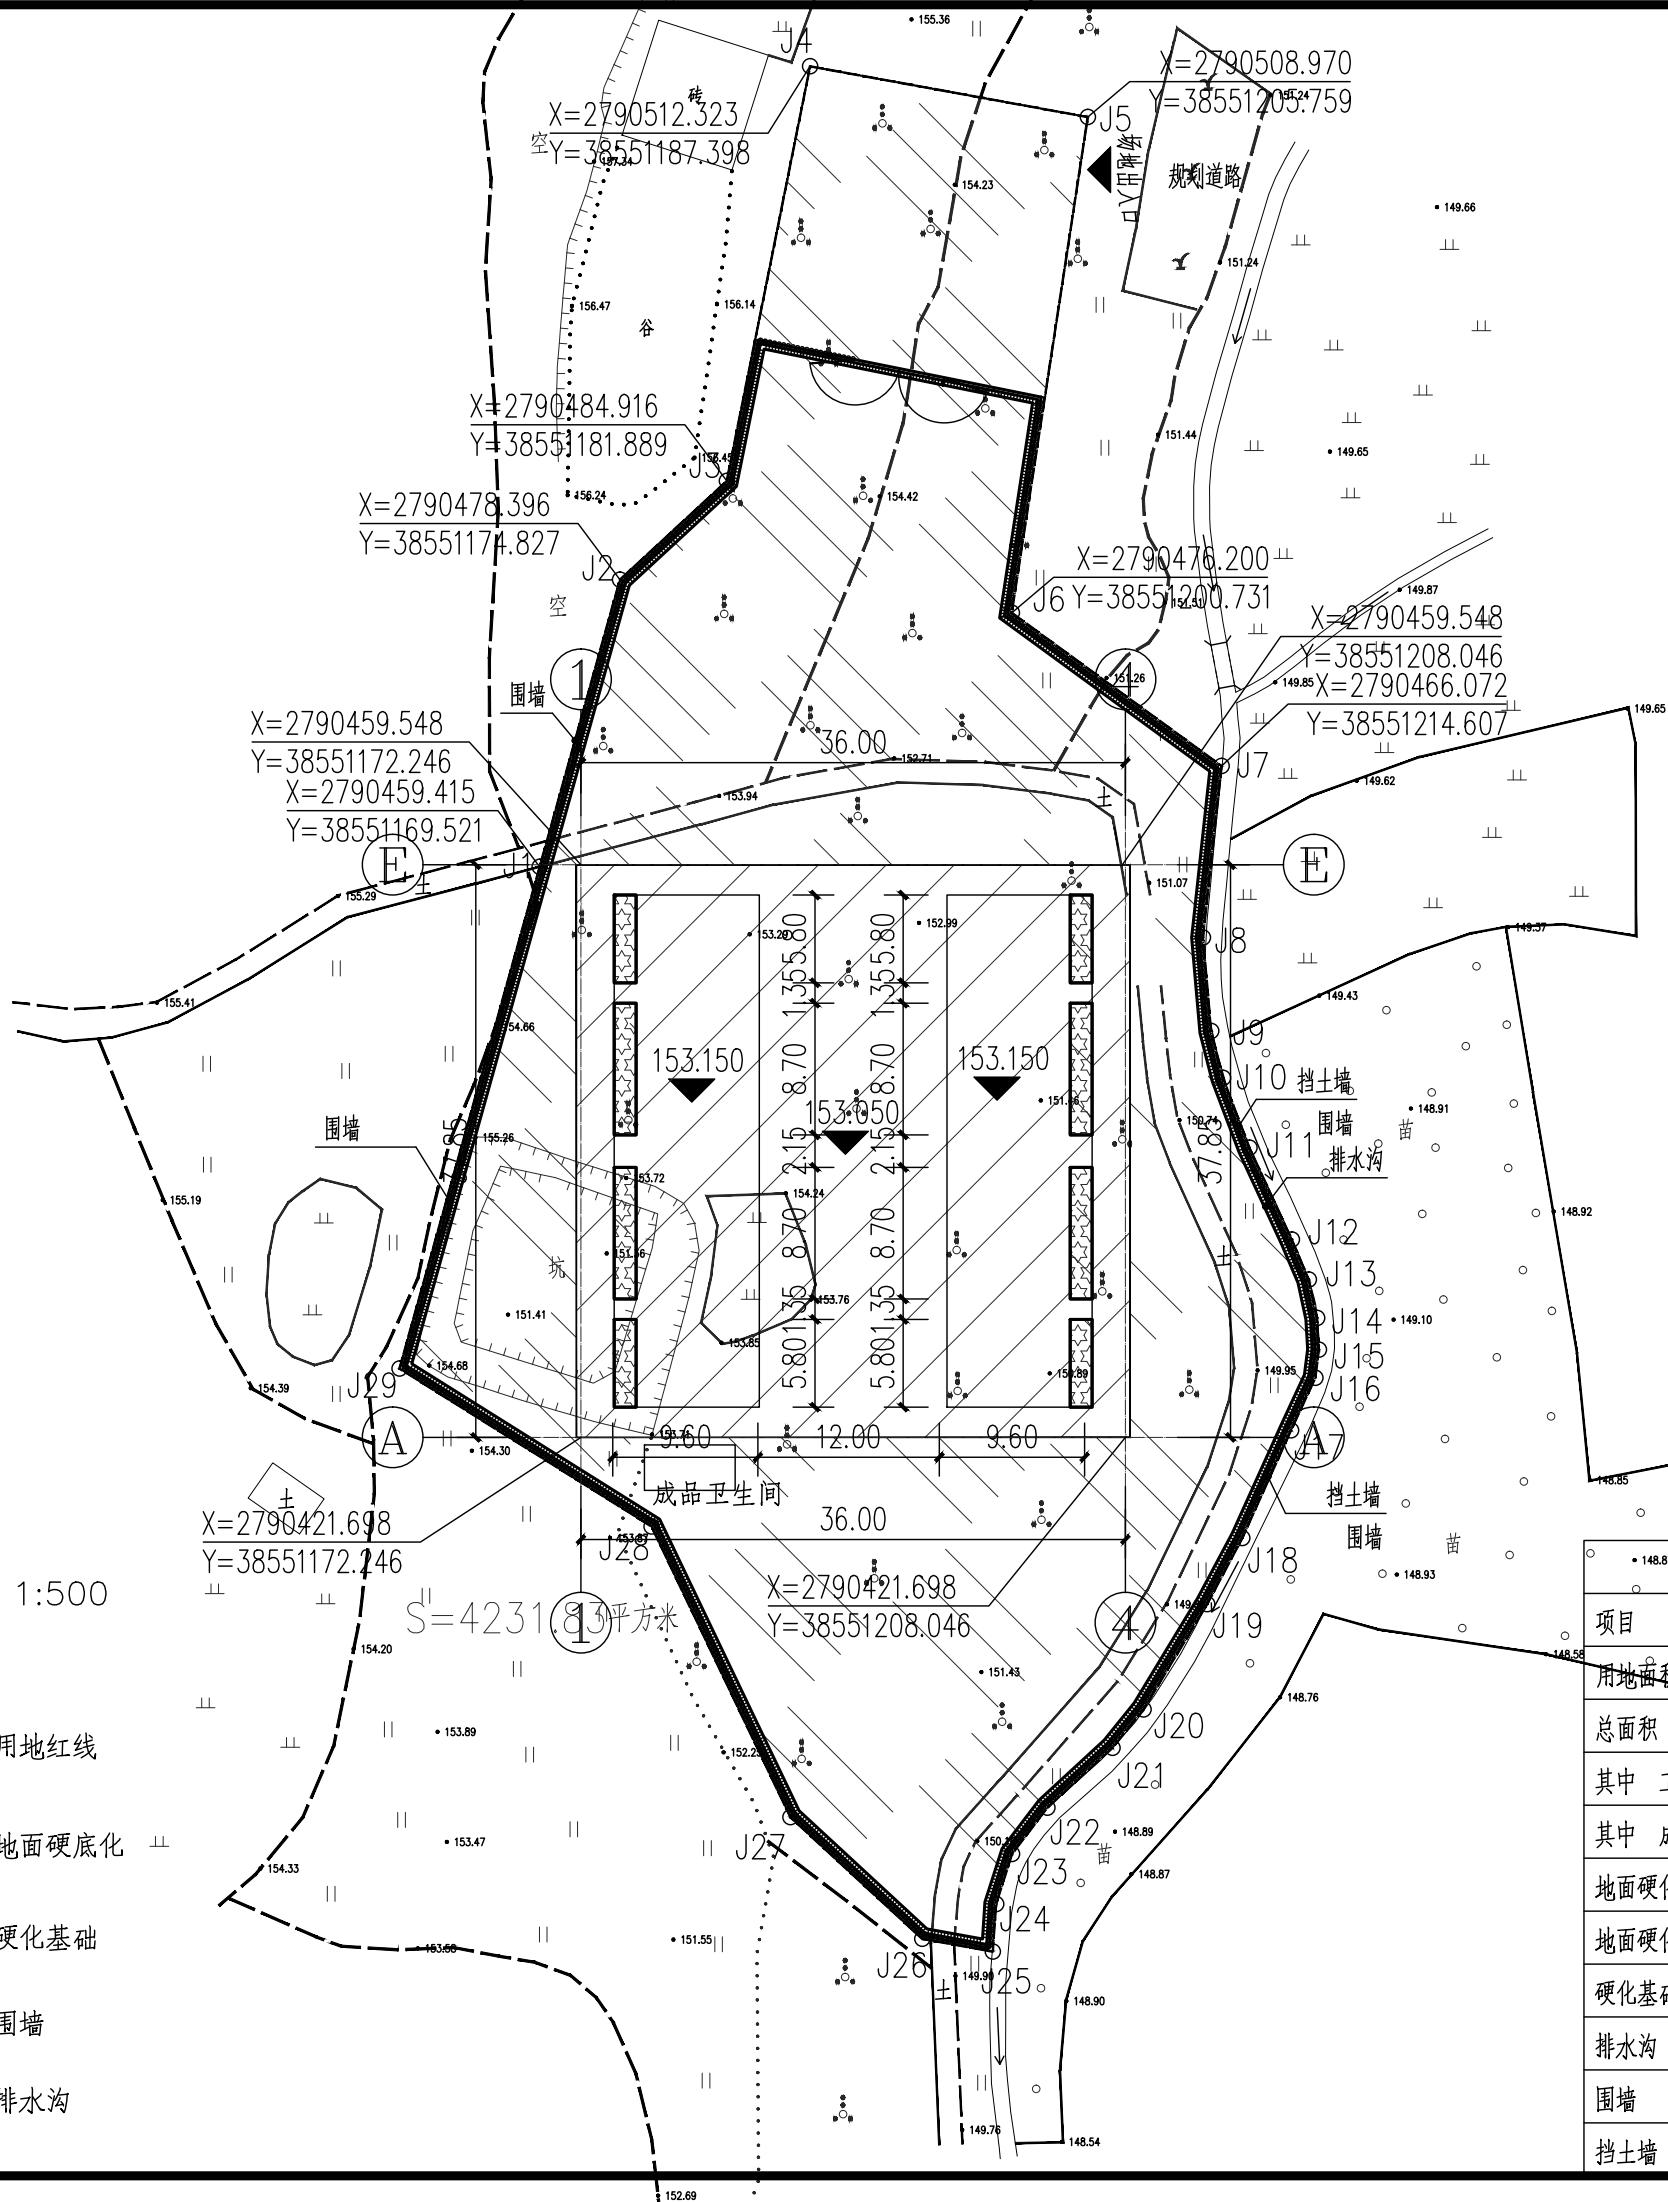

主要经济技术指标			
项目	数量	单位	备注
用地面积	4231.83	m ²	
总面积	1380.60	m ²	
其中 工作雨棚	1362.60	m ²	
其中 成品农用工具箱房	18	m ²	
地面硬化	1296.2	m ²	
地面硬化2	2767.35	m ²	
硬化基础	84.4	m ²	
排水沟	267	m	
围墙	267	m	
挡土墙	136.7	m	

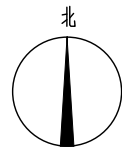

广州建筑
产业开发有限公司

Guangzhou Construction Industry Development Co., Ltd.




建筑甲级: A144003479 工程勘察专业类岩土工程勘察乙级: B244064850

城乡规划编制资质证书 乙级 编号:粤自资规乙字 23440123

* 全部设计图则及说明版权属于广州建筑产业开发有限公司, 未经本公司书面同意, 不得使用, 抄袭及复制。

* 本套图纸需经国家有关部门批准方可施工。

出图章

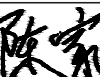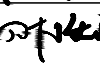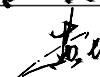项目负责人 SCHEME CHIEF	莫嘉立	
专业负责人 CHIEF	陈家翰	
设计人 DESIGNED	叶伙胜	
制图 DRAWING	叶伙胜	
校对 CHECKED	陈家翰	
审核 APPROVED	黄长胜	
审定 AUTHORIZED	廖奕斌	

南雄市国有资产投资有限责任公司
建设单位
ORGANIZATION

南雄市乡村振兴和人居环境整治建设项目
-南雄市乡村振兴特色产业基础设施
建设项目（四期）

子项名	塘源村工作雨棚
SUB PROJECT	

业务号 DESIGN NO.	子项号 SUBKEY
-------------------	---------------

图名	塘源村总平面图
TITLE	

版次 VERSION	1.0	专业 PROFESSIONAL	建 筑
---------------	-----	--------------------	-----

日期 DATE	2025. 11	图别 TYPE	施工图
------------	----------	------------	-----

比例 SCALE	详图纸	图号 DRAWN NO.	Z-01
-------------	-----	-----------------	------