


专业	姓名	日期	专业	姓名	日期
建筑			暖通		
结构			电气		
给排水			设备		

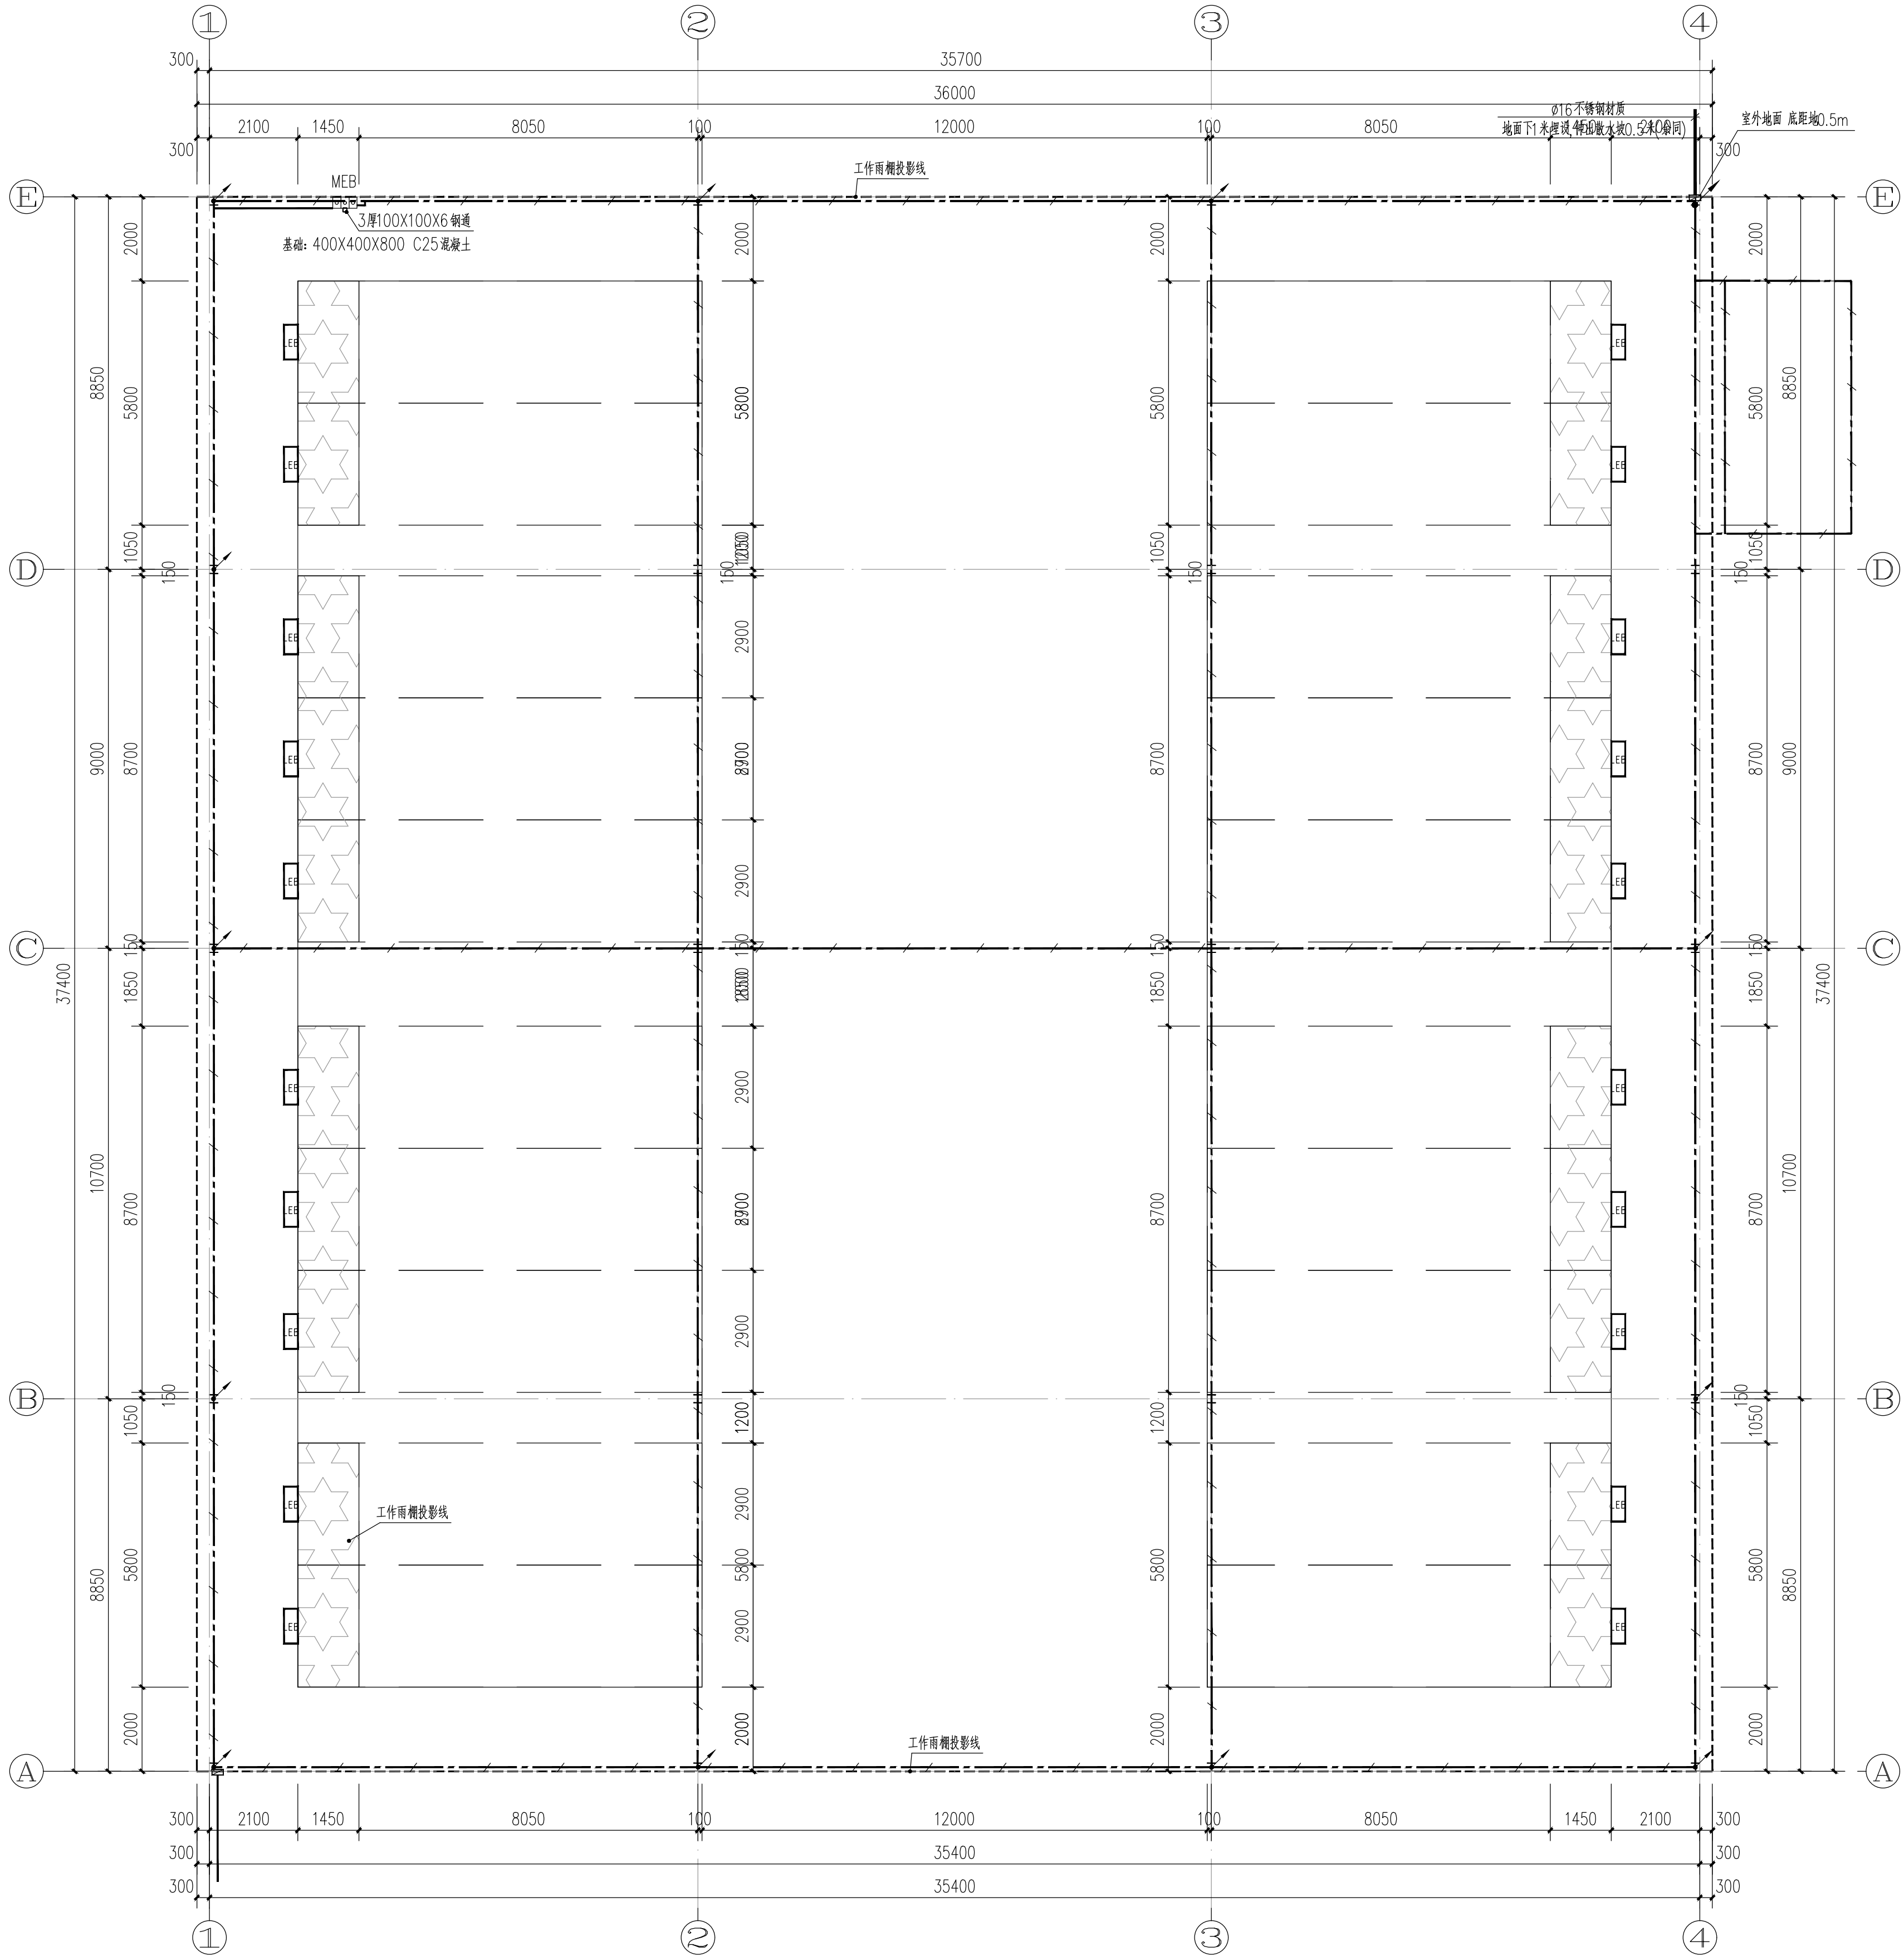

工作棚接地平面图 1:100
投影面积: 538.16m²

接地设计说明

- [illegible]

广州建筑 产业开发有限公司					
Guangzhou Construction Industry Development Co., Ltd.					
建筑甲证：A14003479 工程勘察专业类岩土工程勘察乙证：B2440364850 城乡规划编制资质证书 乙级 编号：粤自资规乙字 23440123 市政行业（给水工程、排水工程、道路工程）专业乙证：A244003476					
* 全部设计图则及说明版权属于广州建筑产业开发有限公司，未经本公司书面同意，不得使用时，抄录及复制。 * 本套图底需经国家有关部门批准方可施工。					
注册师章					
项目负责人 CHIEF	莫嘉立				
专业负责人 CHIEF	崔莹				
设计人 DESIGNED	陈家骏				
制图 DRAWING	陈家骏				
校对 CHECKED	崔莹				
审核 APPROVED	林淑娇				
审定 AUTHORIZED	廖奕斌				
南雄市政府投资建设项目 代建管理中心					
建设单位 ORGANIZATION					
南雄市乡村振兴和人居环境整治建设项目 -南雄市乡村振兴特色产业基础设施 建设项目（四期）土建工程勘察设计					
项目 PROJECT					
子项名 SUB PROJECT					
塘源村					
业务号 DESIGN NO.			子项号 SUBKEY		
工作南棚接地平面图					
图名 TITLE					
版次 VERSION	第一版	专业 PROFESSIONAL	电气		
日期 DATE	2025.11	图别 TYPE	施工图		
比例 SCALE	详图纸	图号 DRAWN NO.	DS-04		