


专业名称	姓名	日期	专业名称	姓名	日期
专业建筑构造			专业暖通电气设备		

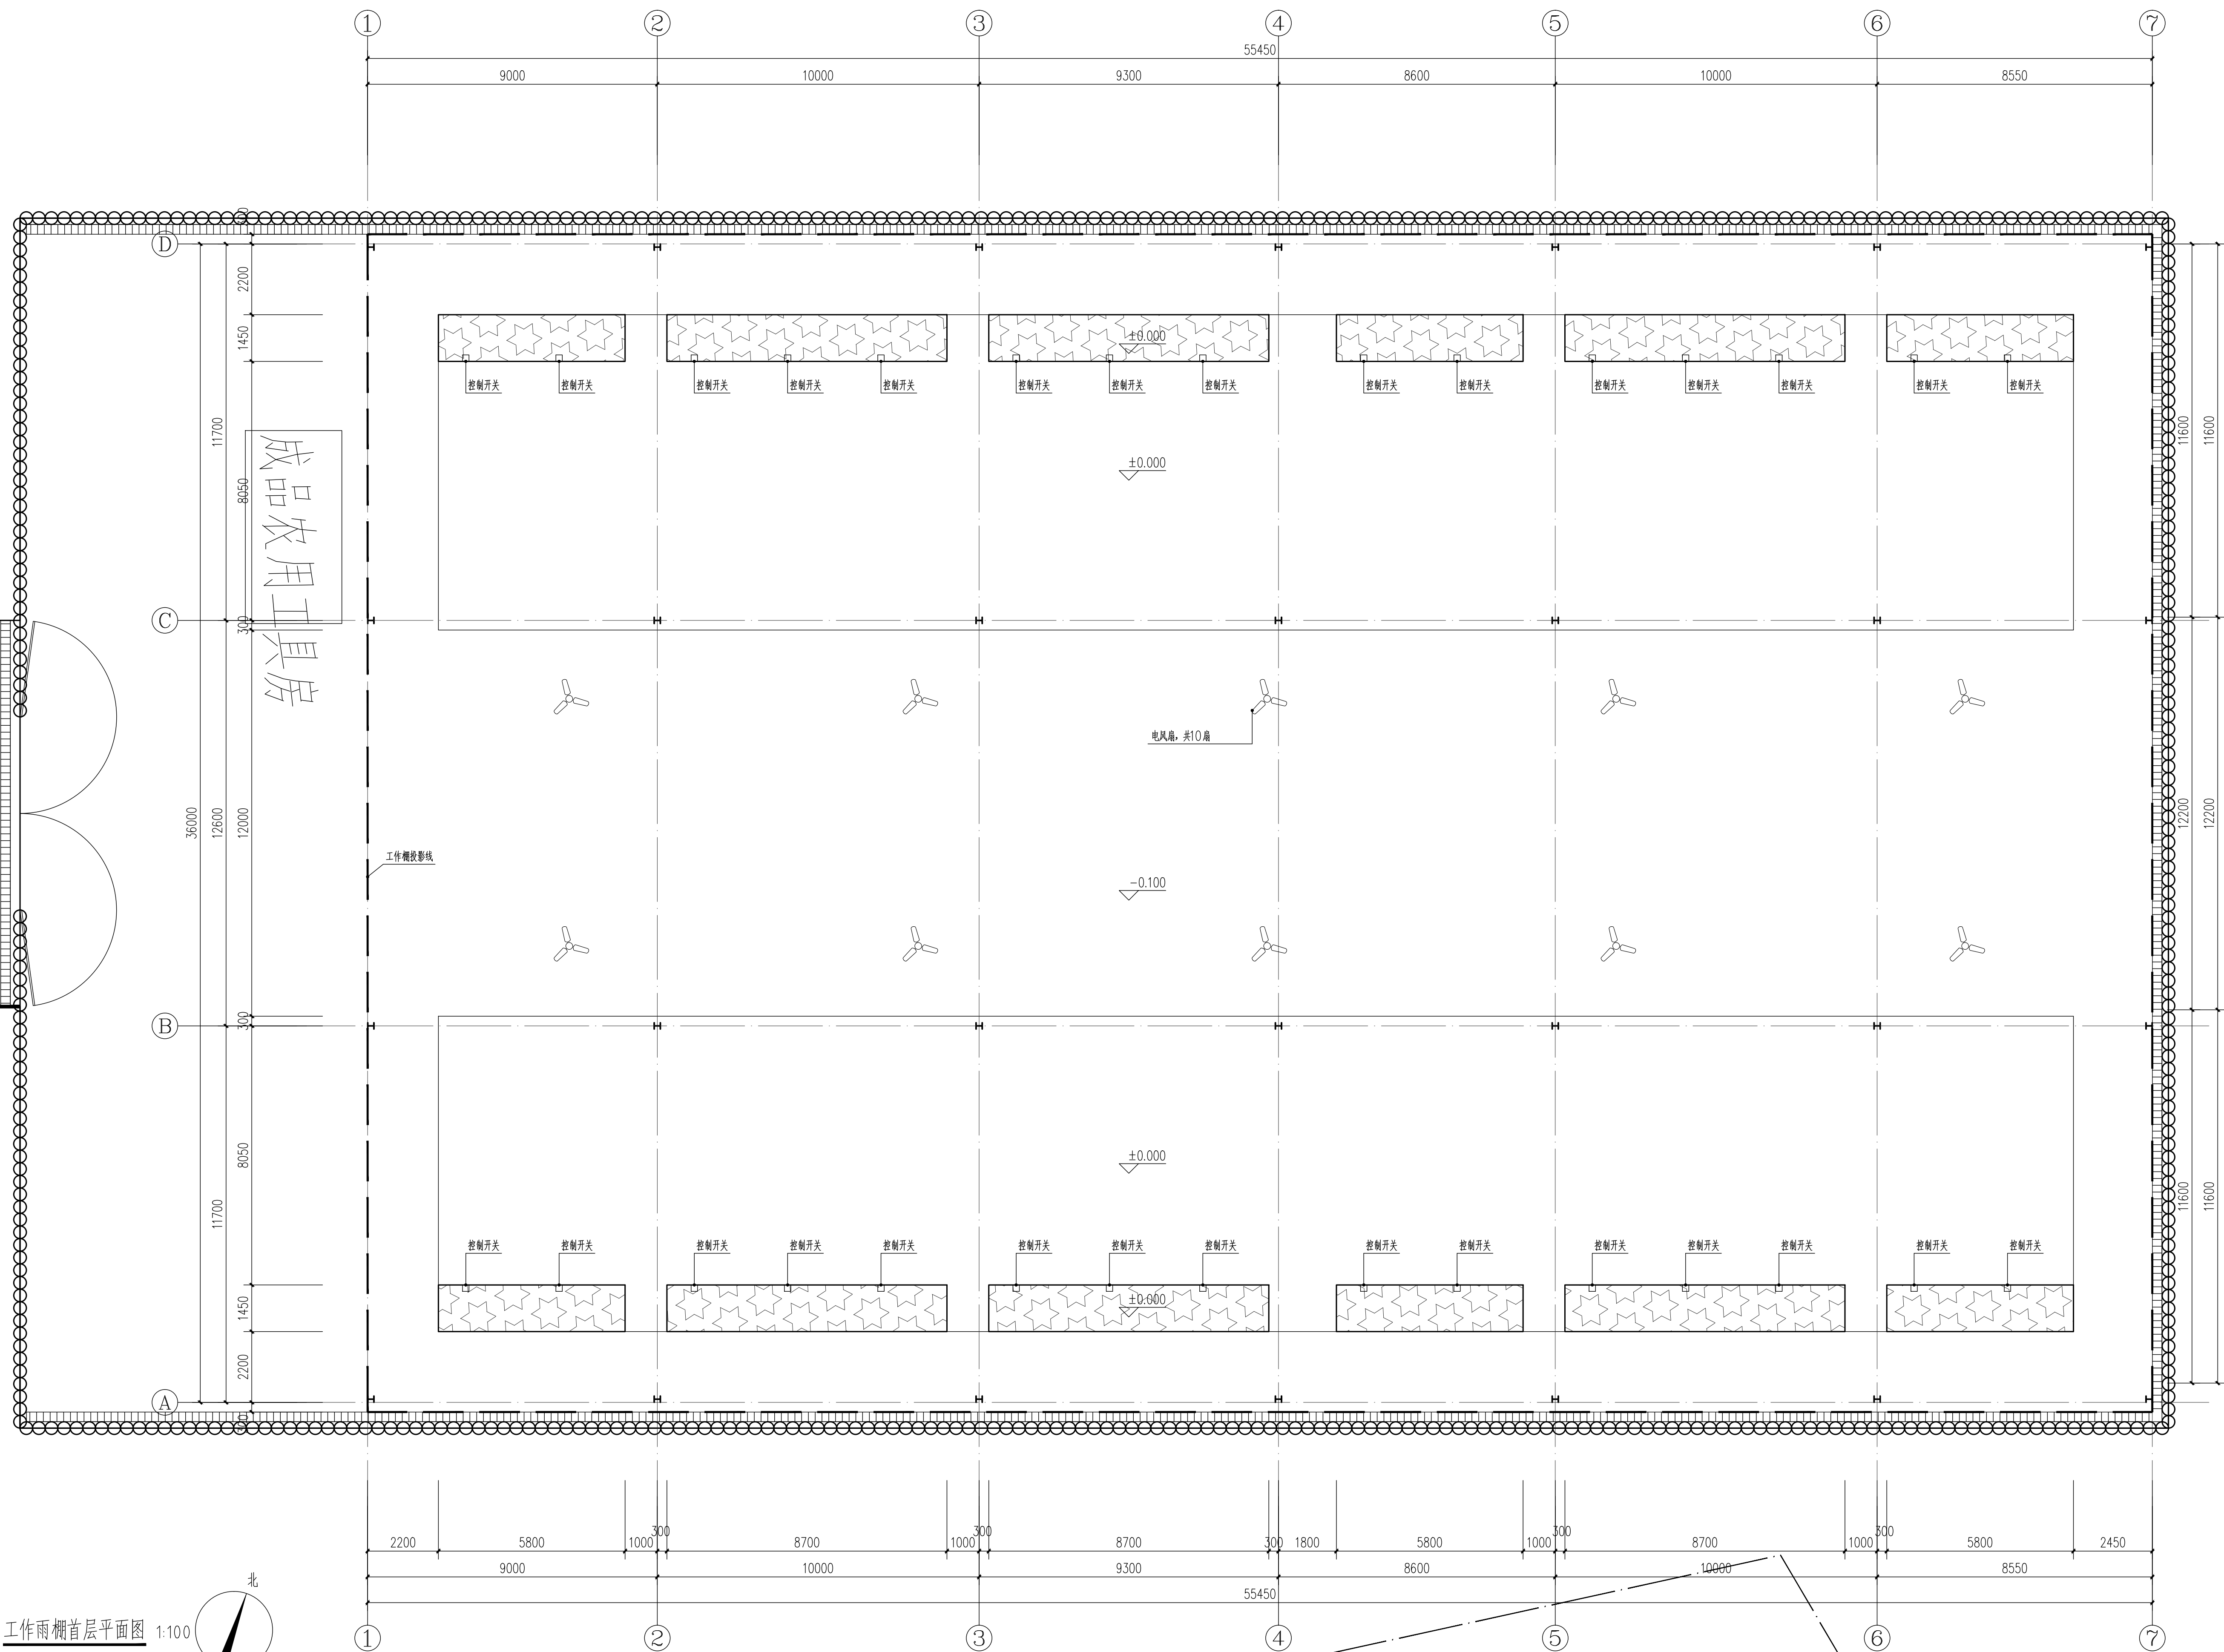

本栋建筑面积: 1998.00m²

-  围墙
 排水沟
 雨棚投影线
 用地红线

广州建筑
业开发有限公司

Guangzhou Construction Industry Development Co., Ltd.

建筑甲级: A144003479 工程勘察专业类岩土工程勘察乙级: B244064850

工程行业（给水工程、排水工程、污水处理工程）专业乙级 1244002474

* 全部设计图则及说明版权属于广州建筑产业开发有限公司, 未

* 本套图纸需经国家有关部门批准方可施工,

主册师章

出图章

项目负责人 SCHEME CHIEF	莫嘉立	莫嘉立
专业负责人 SPECIALIST CHIEF	陈家翰	陈家翰
设计人 DESIGNER	叶伙胜	叶伙胜
制图 DRAWING	叶伙胜	叶伙胜
校对 CHECKED	陈家翰	陈家翰
审核 APPROVED	黄长胜	黄长胜
审定 AUTHORIZED	廖奕斌	廖奕斌

南雄市国有资产投资有限责任公司
建设单位
ORGANIZATION

南雄市乡村振兴和人居环境整治建设项目
-南雄市乡村振兴特色产业基础设施
建设项目（四期）

子项名	孔村工作雨棚
SUB PROJECT	

业务号 DESIGN NO.	子项号 SUBKEY
-------------------	---------------

工作雨棚首层平面图

版本 VERSION	1.0	专业 PROFESSIONAL	建筑
---------------	-----	--------------------	----

日期 DATE	2025. 11	图别 TYPE	施工图
------------	----------	------------	-----

比例 SCALE	详图纸	图号 DRAWN NO.	JS-01
-------------	-----	-----------------	-------