




专业	姓名	日期	专业	姓名	日期
建筑			暖通		
结构			电气		
给排水			设备		

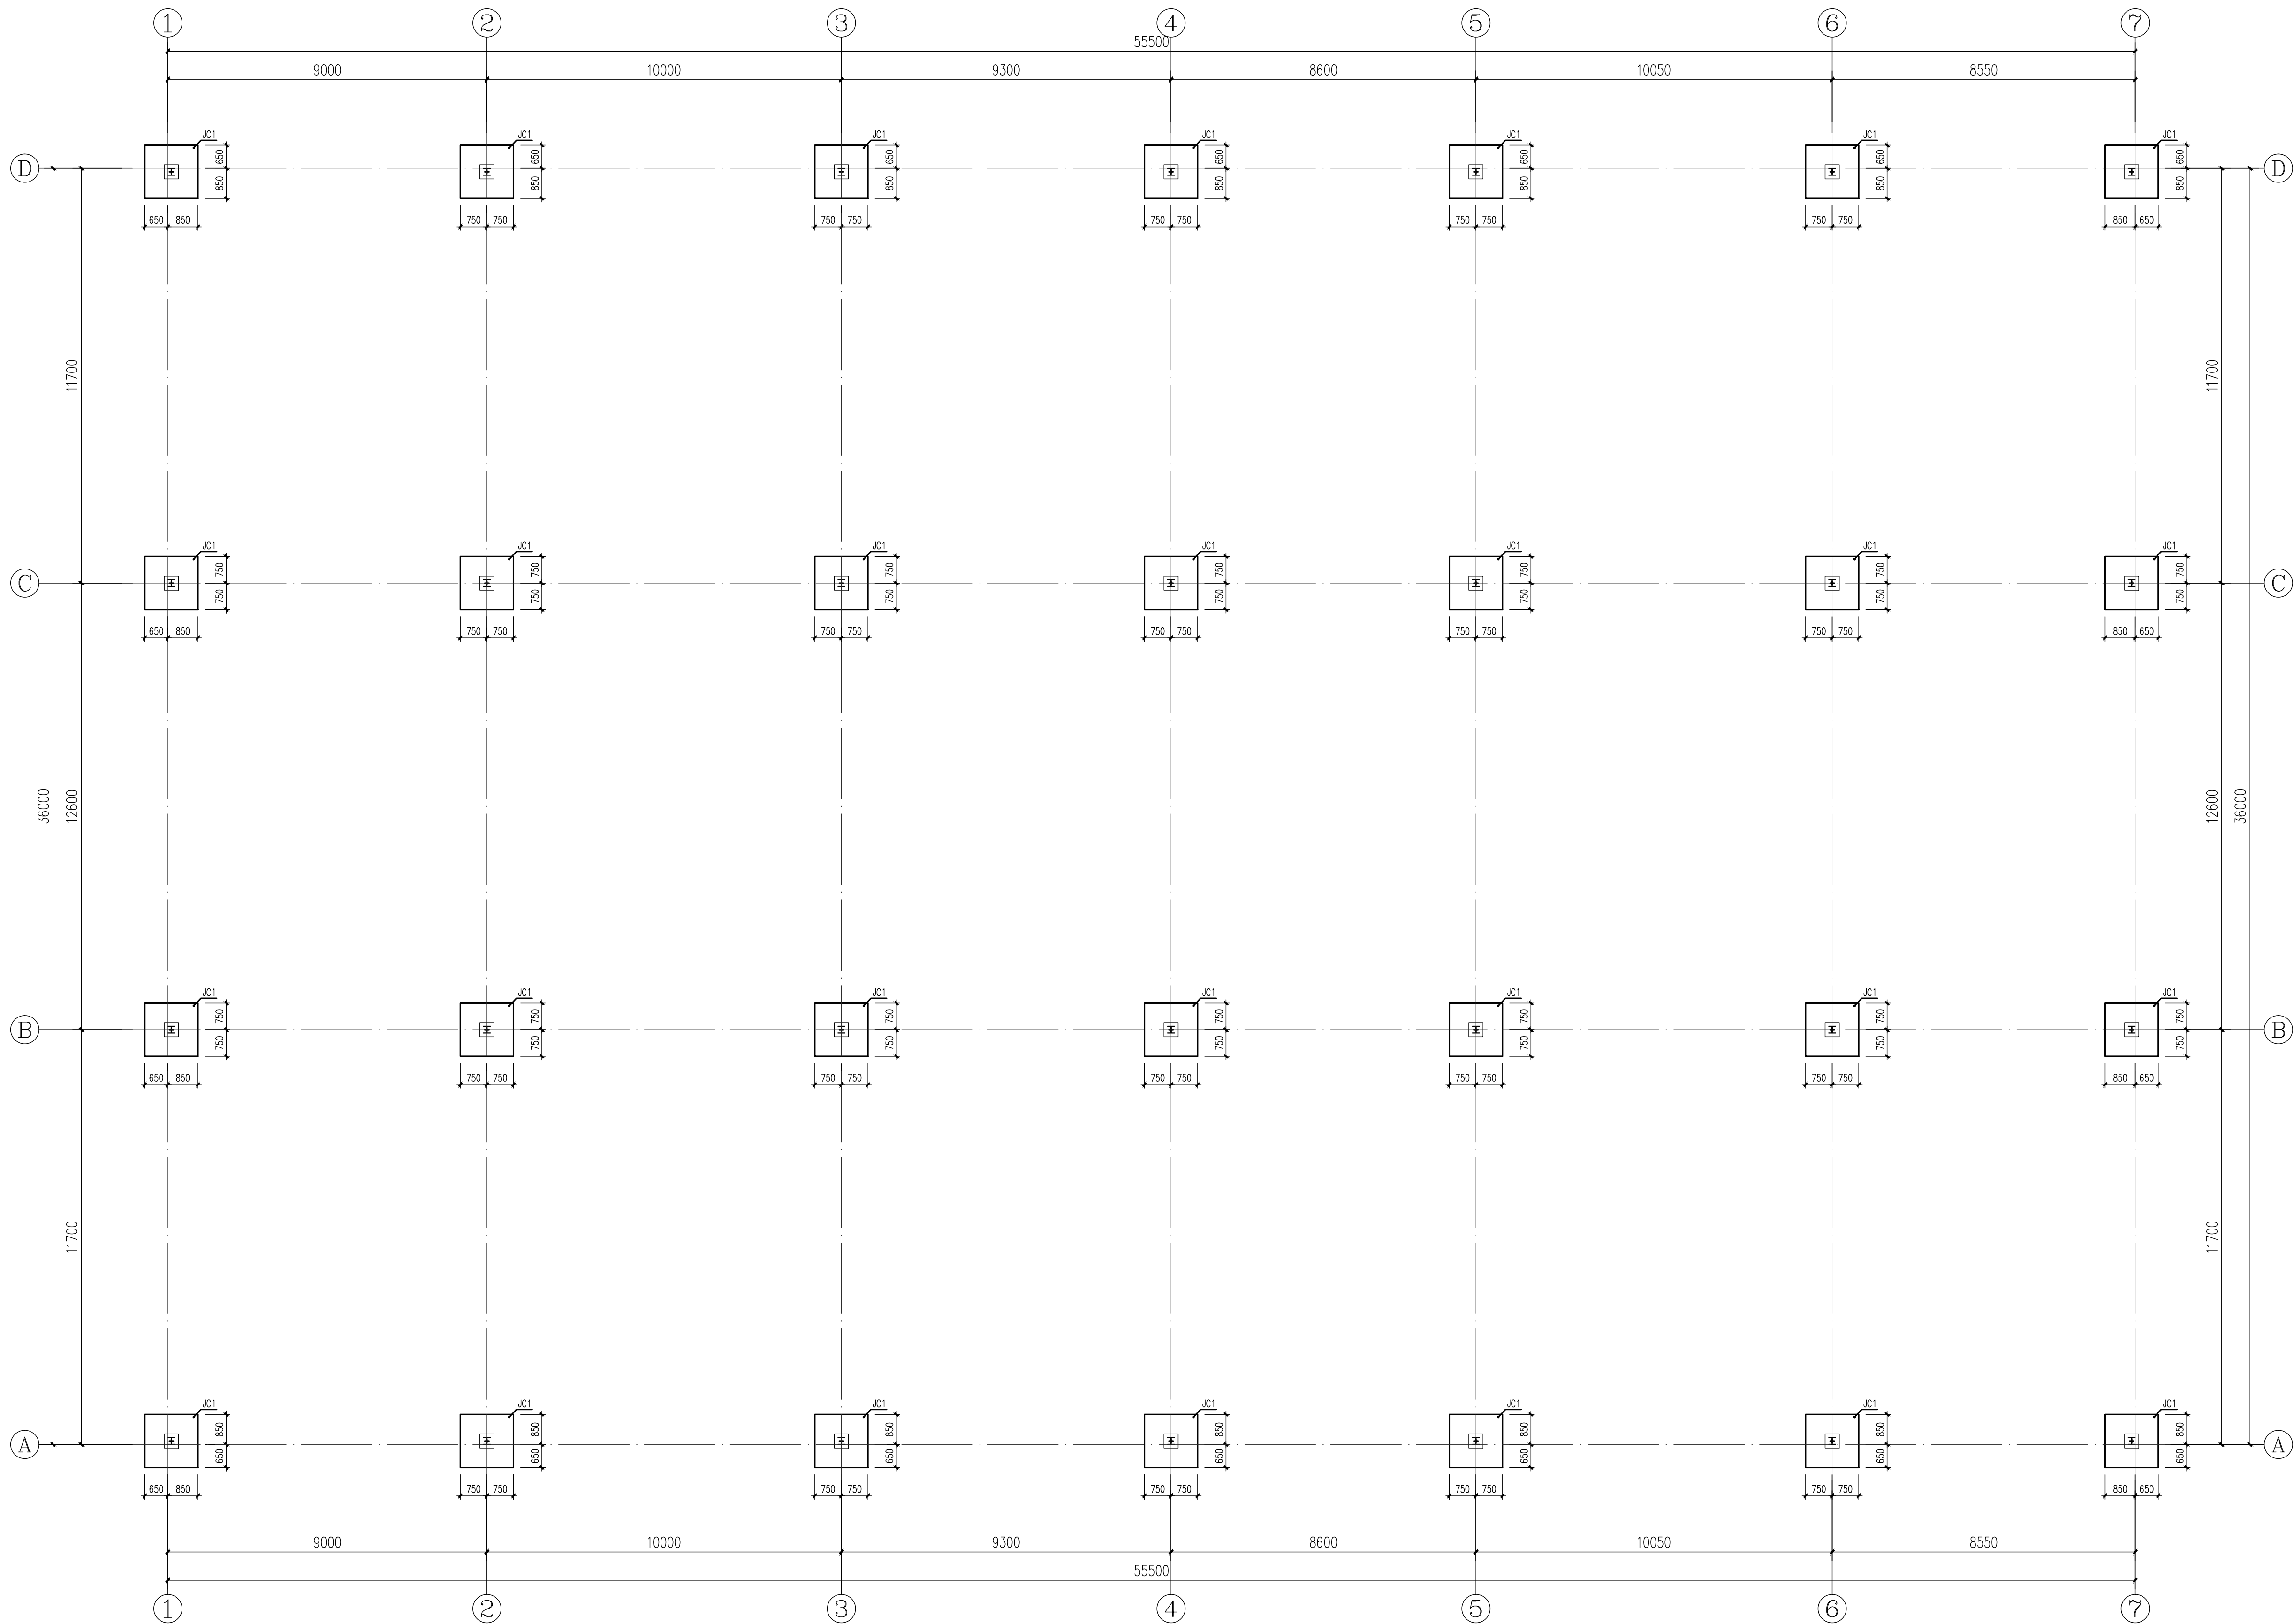


基础平面布置图 1: 100

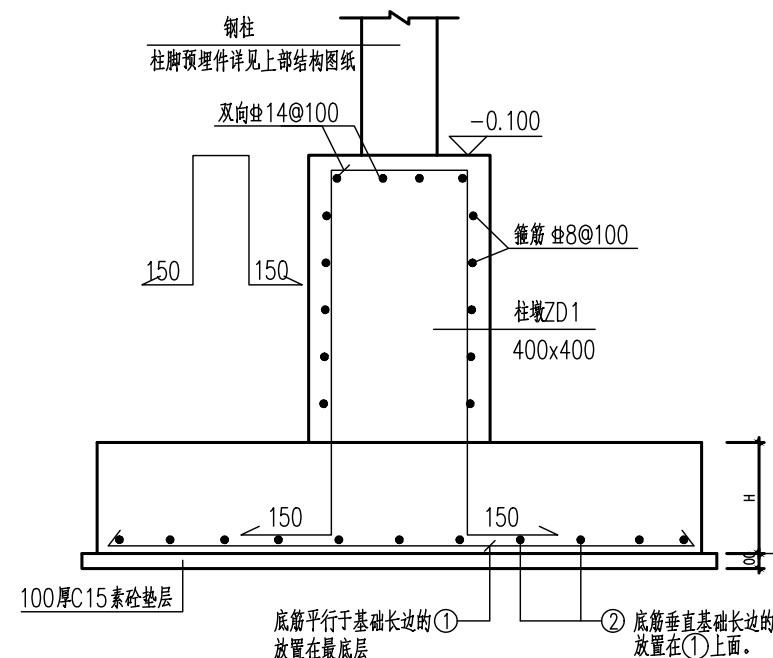


天然基础配筋大样图

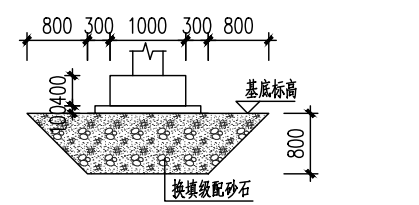

基础换填厚度示意图

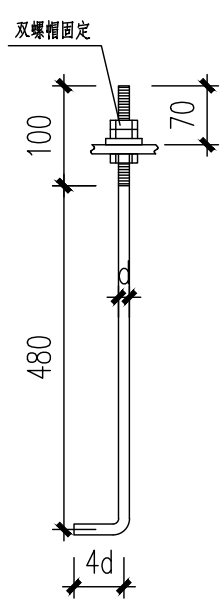


M24锚栓

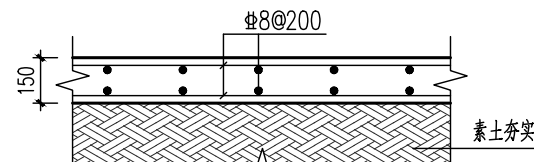

燃烧炉位置构造结构面层做法

注:1、本做法仅用于燃烧炉位置,详见建施图“”填充范围;
2、混凝土强度等级为C25。

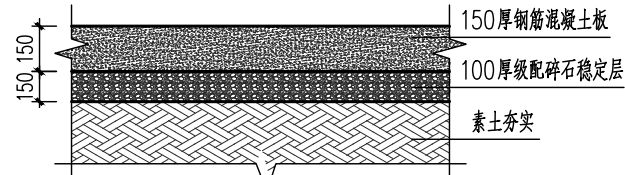

地坪构造结构面层做法

注:1、本做法用于除燃烧炉范围外的其它位置。
2、混凝土强度等级为C25。

说明:

- 1、本工程采用天然基础，持力层为原状土层，地基承载力不小于150KPa，现场开挖发现持力层承载力未达到设计要求或现场检测表明承载力较差时，采用3:7级砂卵石换填处理，换填厚度约为0.8米，要求经处理后的地基承载力提高至150KPa以上。
- 2、换填应采用分层夯实，分层厚度不大于300mm，压实系数 $C_k \geq 0.97$ 。
- 3、基础及柱调整至强度等级为C30；基础底面对标高暂定为-1.0米，施工时可根据地质钻探资料及现场实际情况适当调整。
- 4、钢筋采用三级钢，HRB400级；基础底筋15#间距100平；锚栓材质为Q235B钢。
- 5、本项目地基检测办法为平板载荷试验及贯入试验，具体检测要求详见根据广东省标准《建筑地基基础检测规范》。

天然基础表					
基础编号	基础厚度(mm)	底钢筋		面钢筋	
	H	①	②	③	④
JC1	500	Φ12@150	Φ12@150		

广州建筑 产业开发有限公司							
Guangzhou Construction Industry Development Co., Ltd.							
建筑甲级：A144003479 工程勘察专业类岩土工程勘察乙级：B244044850 城乡规划编制资质证书 乙级 编号：粤自资院字 第3440123号 市政行业（给水工程、排水工程、道路工程）专业乙级：A244003476							
* 全部设计图例及说明版权属于广州建筑产业开发有限公司，未获本公司书面同意，不得使用、抄袭及复制。 * 本套图纸需经国家有关部门批准方可施工。							
注册师章							
出图章							
项目负责人 SCHEME CHIEF		莫嘉立					
专业负责人 CHIEF		黄国理					
设计师 DESIGNED		邹文杰					
制图 DRAWING		邹文杰					
校对 CHECKED		李景珊					
审核 APPROVED		徐刚					
审定 AUTHORIZED		廖实斌					
南雄市国有资产投资 有限责任公司							
建设单位 ORGANIZATION		南雄市乡村振兴和人居环境整治建设项目- ~南雄市乡村振兴特色产业基础设施建 设项目（四期）					
子项名 SUB PROJECT		孔村工作雨棚					
业务号 DESIGN NO.		子项号 SUBKEY					
工作雨棚基础平面布置图							
图名 TITLE							
版次 VERSION		第一版		专业 PROFESSIONAL		结构	
日期 DATE		2025. 11		图别 TYPE		施工图	
比例 SCALE		1 : 100		图号 DRAWN NO.		JG-04	