
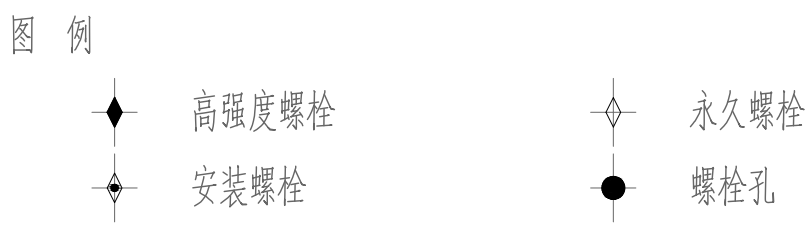
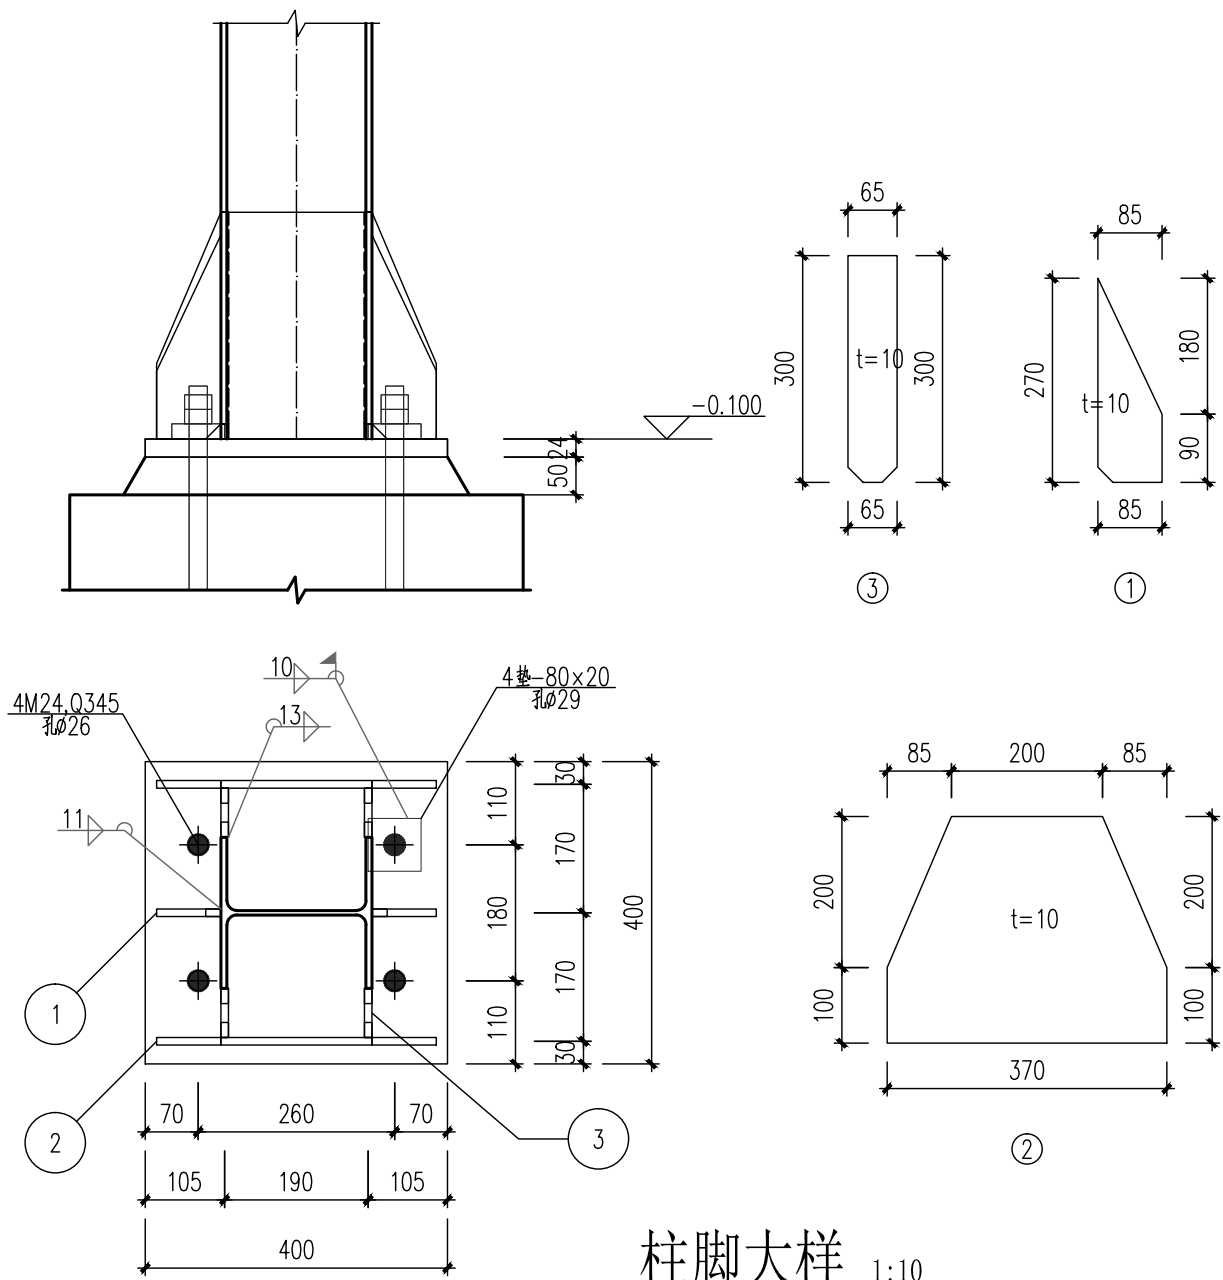
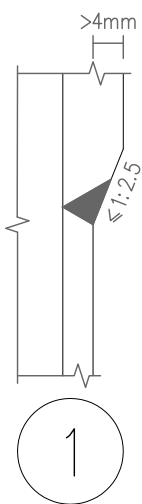
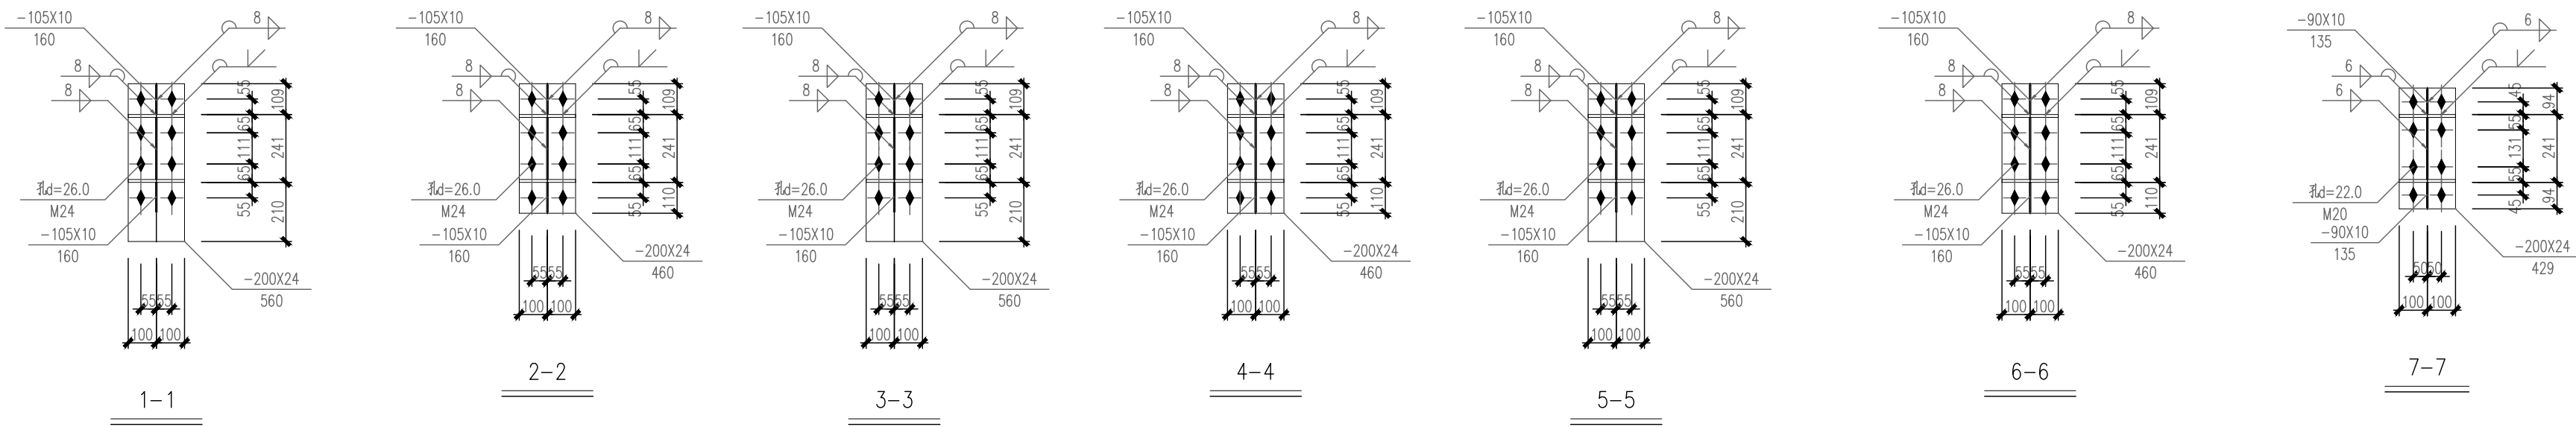


日期	姓名	专业	日期	姓名	专业
		建筑			结构
		暖通			给排水
		电气			其他

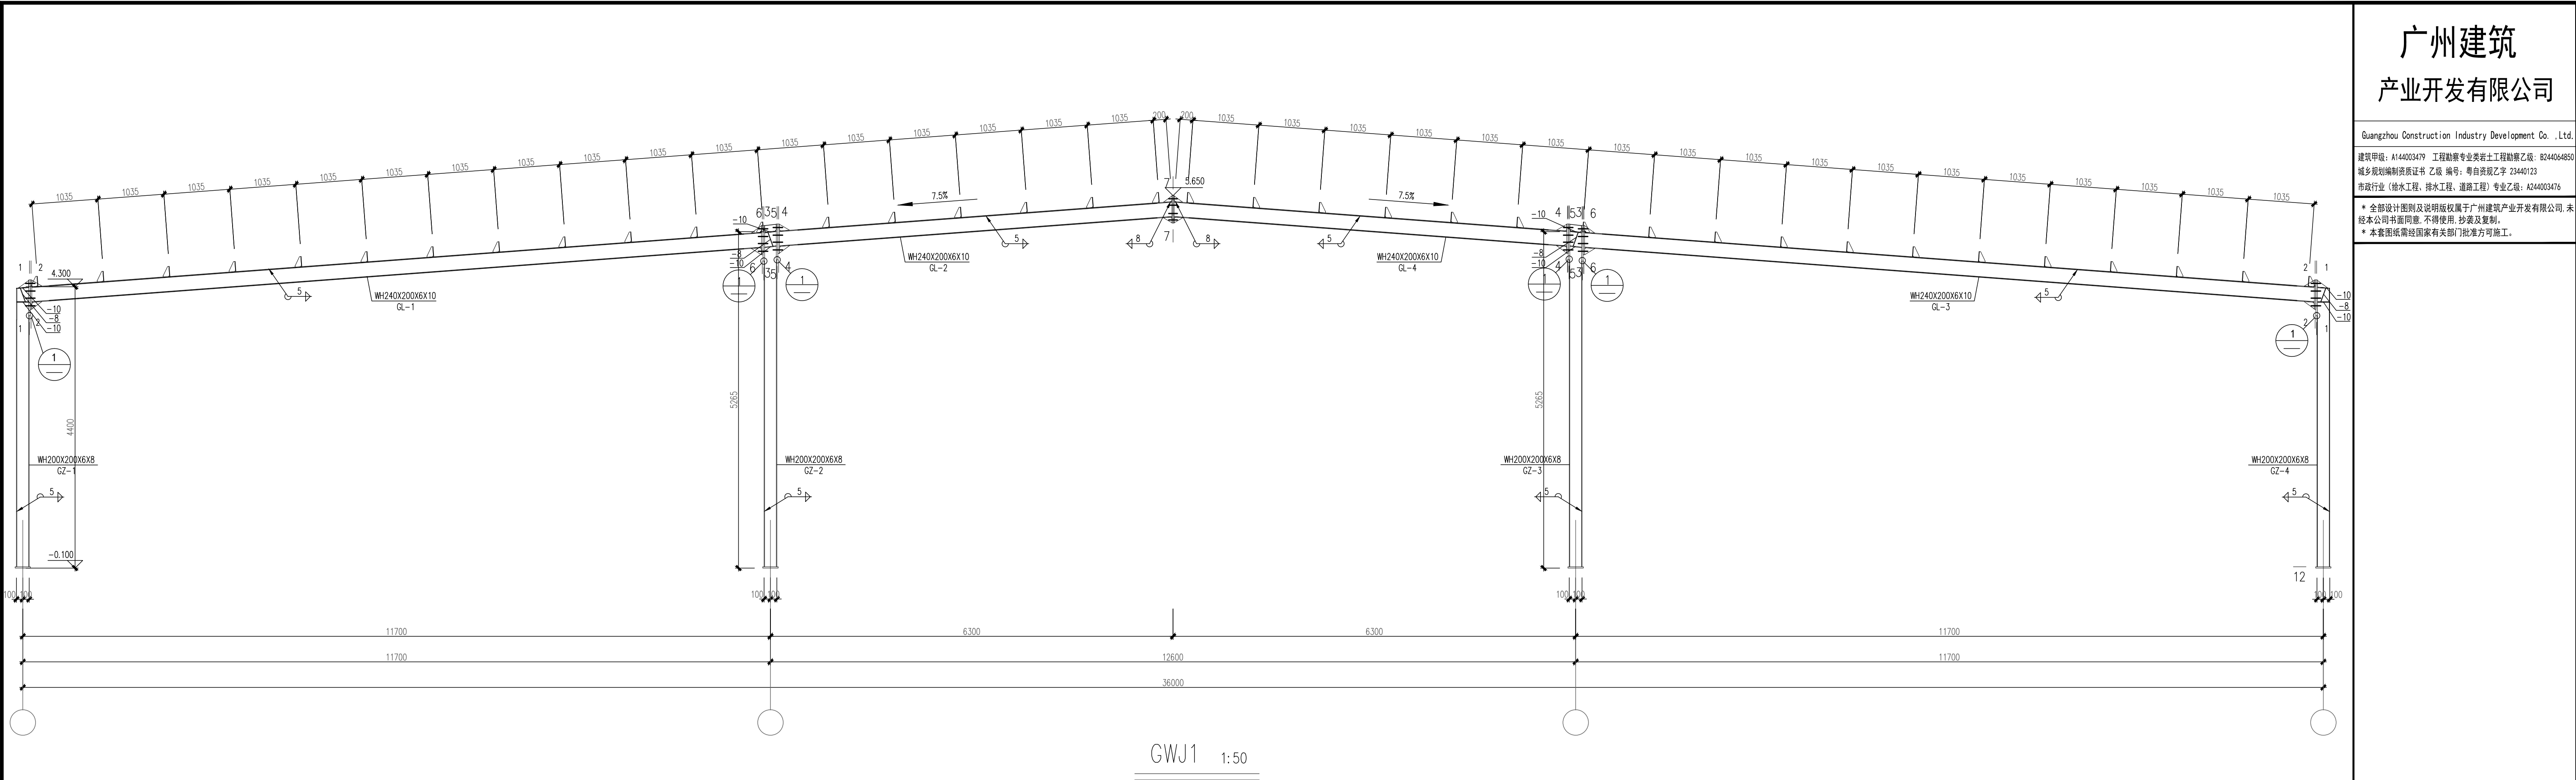

- 说明: 1. 本设计按钢结构设计标准(GB50017-2017)和门式刚架轻型房屋钢结构技术规范(GB 51022-2015)进行设计;
2. 材料: 未特殊注明的钢板及型钢为Q355钢, 焊条为E50系列焊条;
3. 构件的拼接连接采用10.9级摩擦型连接高强度螺栓, 连接接触面的处理采用抛丸(喷砂);
4. 柱脚基础混凝土强度等级为C30, 锚栓钢号为Q235钢; 锚栓的最小锚固长度 $a=18*d$ (锚栓直径);
5. 图中未注明的角焊缝最小焊脚尺寸为6mm, 一律满焊;
6. 对接焊缝的焊缝质量不低于二级;
7. 钢结构的制作和安装需按照钢结构工程施工及验收规范(GB50205)的有关规定进行施工;

广州建筑

产业开发有限公司

Guangzhou Construction Industry Development Co., Ltd.

注册甲: A144003479 工程勘察专业类岩土工程勘察乙级: B244004650
城乡规划编制资质证书 乙级 编号: 粤自资规乙字 23440123
市政行业(给水工程、排水工程、道路工程)专业乙级: A244003476

* 全部设计图则及说明版权属于广州建筑产业开发有限公司, 未经本公司书面同意, 不得使用、抄表及复制。
* 本套图则需经国家有关部门批准方可施工。

注册师章	
出图章	
项目负责人 SCHEME CHIEF	莫嘉立
专业负责人 CHIEF	黄国理
设计人 DESIGNED	邹文杰
制图 DRAWING	邹文杰
校对 CHECKED	李景珊
审核 APPROVED	徐刚
审定 AUTHORIZED	廖奕斌
建设单位 ORGANIZATION	
南雄市国有资产投资 有限责任公司	
子项名 SUB PROJECT	
南雄市乡村振兴和人居环境整治建设项目 - 南雄市乡村振兴特色产业基础设施 建设项目(四期)	
子项 PROJECT	
孔村工作雨棚	
业务号 DESIGN NO.	子项号 SUBKEY
图名 TITLE	
工作雨棚GWJ1详图	
版次 VERSION	第一版
日期 DATE	2025. 11
比例 SCALE	1:100
专业 PROFESSIONAL	结构
图别 TYPE	施工图
图号 DRAWN NO.	JG-07