
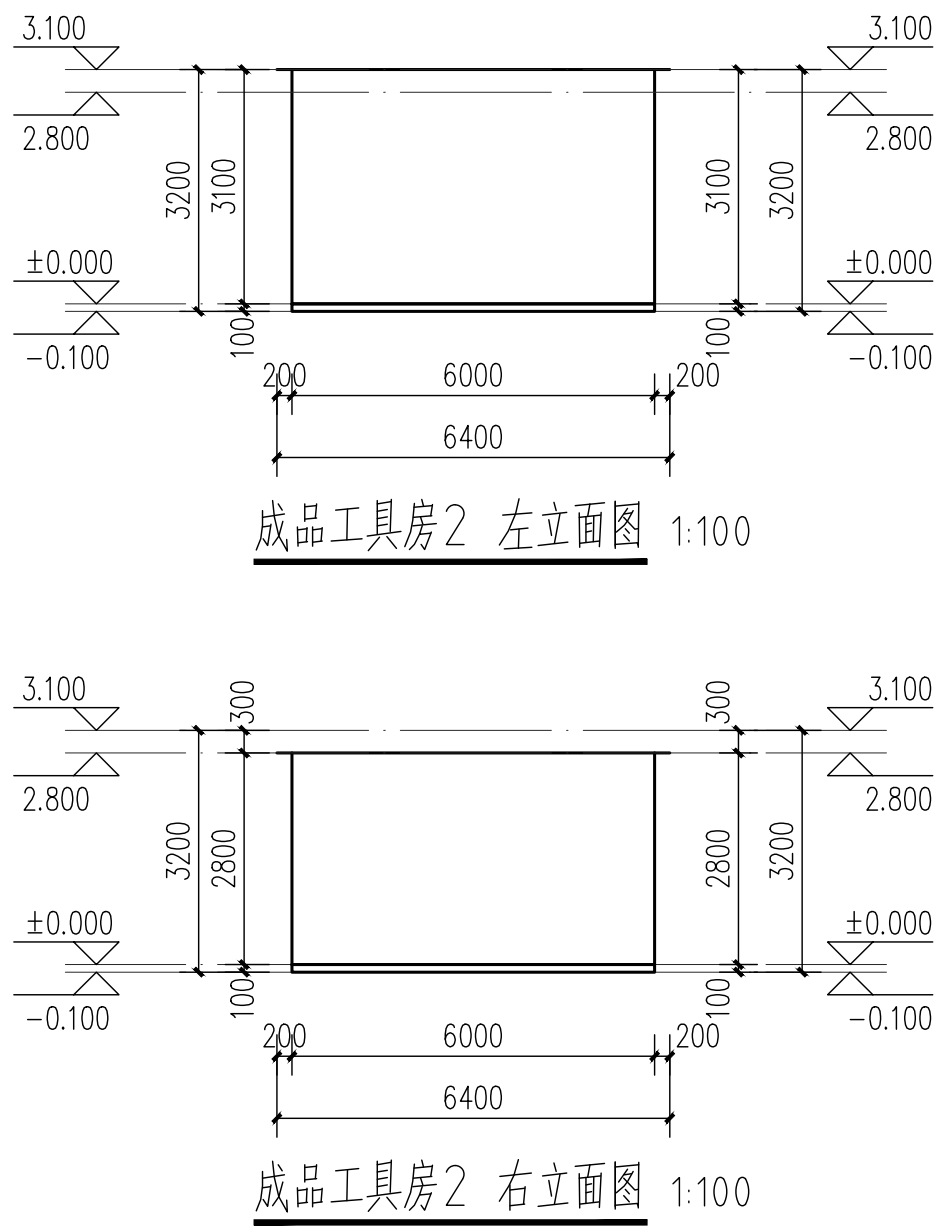


日期					
姓名					
专业	暖通	电气	设备		
日期					
姓名					
专业	建筑	结构	给排水		

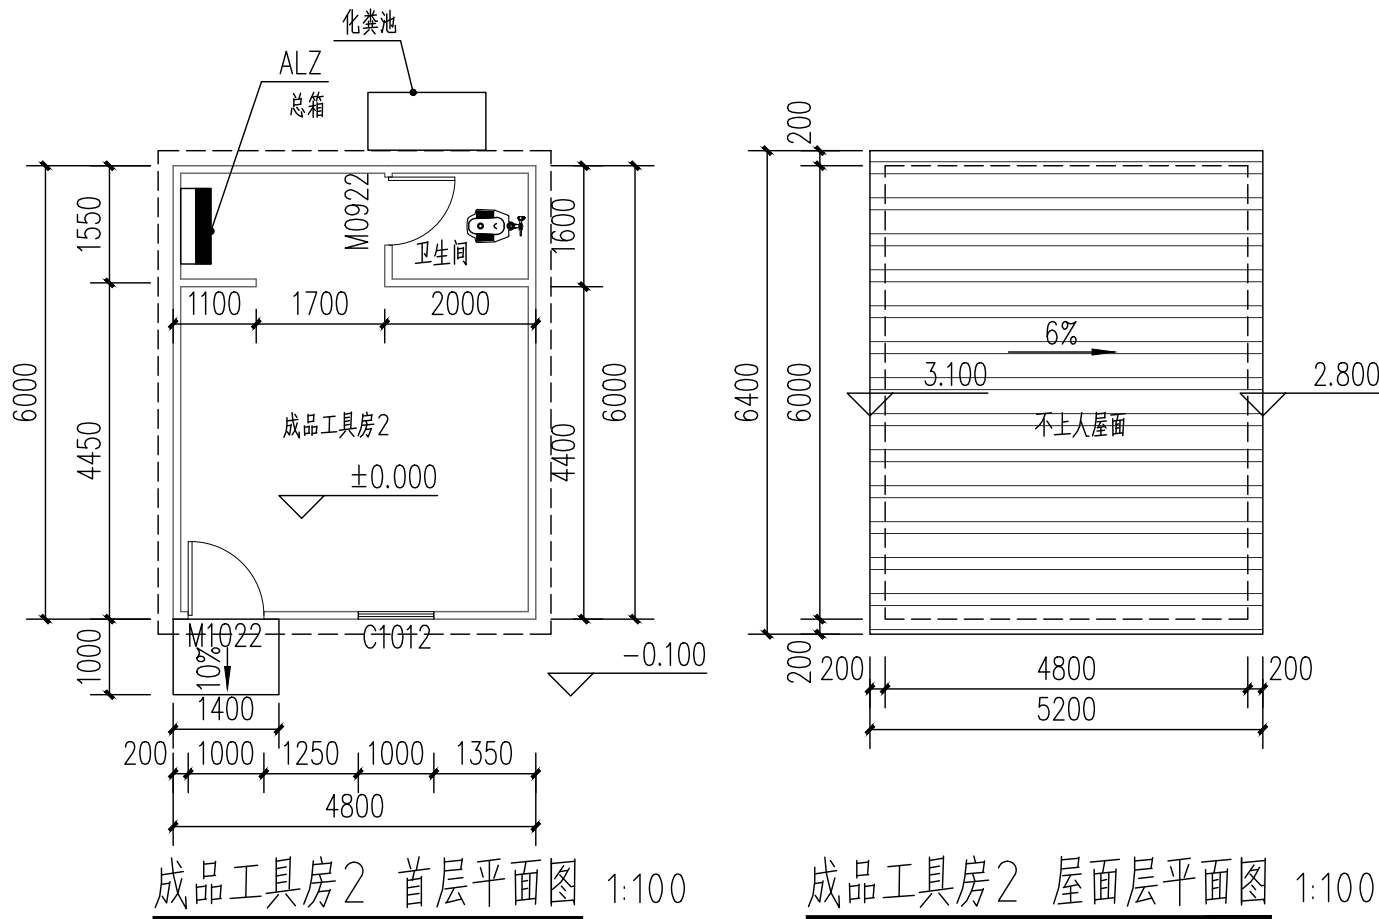

门窗编号	M1022(M0922)	C1012
数量	1(1)	1
型材	铝合金门	铝合金窗框
玻璃	-	6mm钢化玻璃
备注		带防盗网

广州建筑 产业开发有限公司

Guangzhou Construction Industry Development Co., Ltd.

建筑甲级: A144003479 工程勘察专业类岩土工程勘察乙级: B244064850
城乡规划编制资质证书 乙级 编号: 粤自资规乙字 23440123
市政行业(给水工程、排水工程、道路工程)专业乙级: A244003476

* 全部设计图则及说明版权属于广州建筑产业开发有限公司, 未经本公司书面同意, 不得使用, 抄袭及复制。
* 本套图纸需经国家有关部门批准方可施工。

项目负责人 SCHEME CHIEF	莫嘉立	莫嘉立
专业负责人 CHIEF	陈家翰	陈家翰
设计人 DESIGNED	叶伙胜	叶伙胜
制图 DRAWING	叶伙胜	叶伙胜
校对 CHECKED	陈家翰	陈家翰
审核 APPROVED	黄长胜	黄长胜
审定 AUTHORIZED	廖奕斌	廖奕斌

建设单位 ORGANIZATION	南雄市国有资产投资有限责任公司		
项目 PROJECT	南雄市乡村振兴和人居环境整治建设项目 -南雄市乡村振兴特色产业基础设施 建设项目(四期)		
子项名 SUB PROJECT	小陂村工作雨棚		
业务号 DESIGN NO.	子项号 SUBKEY		
图名 TITLE	成品工具房2 ①~②立面图、②~①立面图 门窗大样图		
版次 VERSION	1.0	专业 PROFESSIONAL	建筑
日期 DATE	2025. 11	图别 TYPE	施工图
比例 SCALE	详图纸	图号 DRAWN NO.	JS-07