


期	日	姓	名	专业	暖通	电气	设备
姓	名	专业	建筑	结构	给排水		

小陂村总平面图 1:500

挡土墙范围自J16至J30

- 用地红线
- 地面硬底化
- 硬化基础
- 围墙
- 排水沟

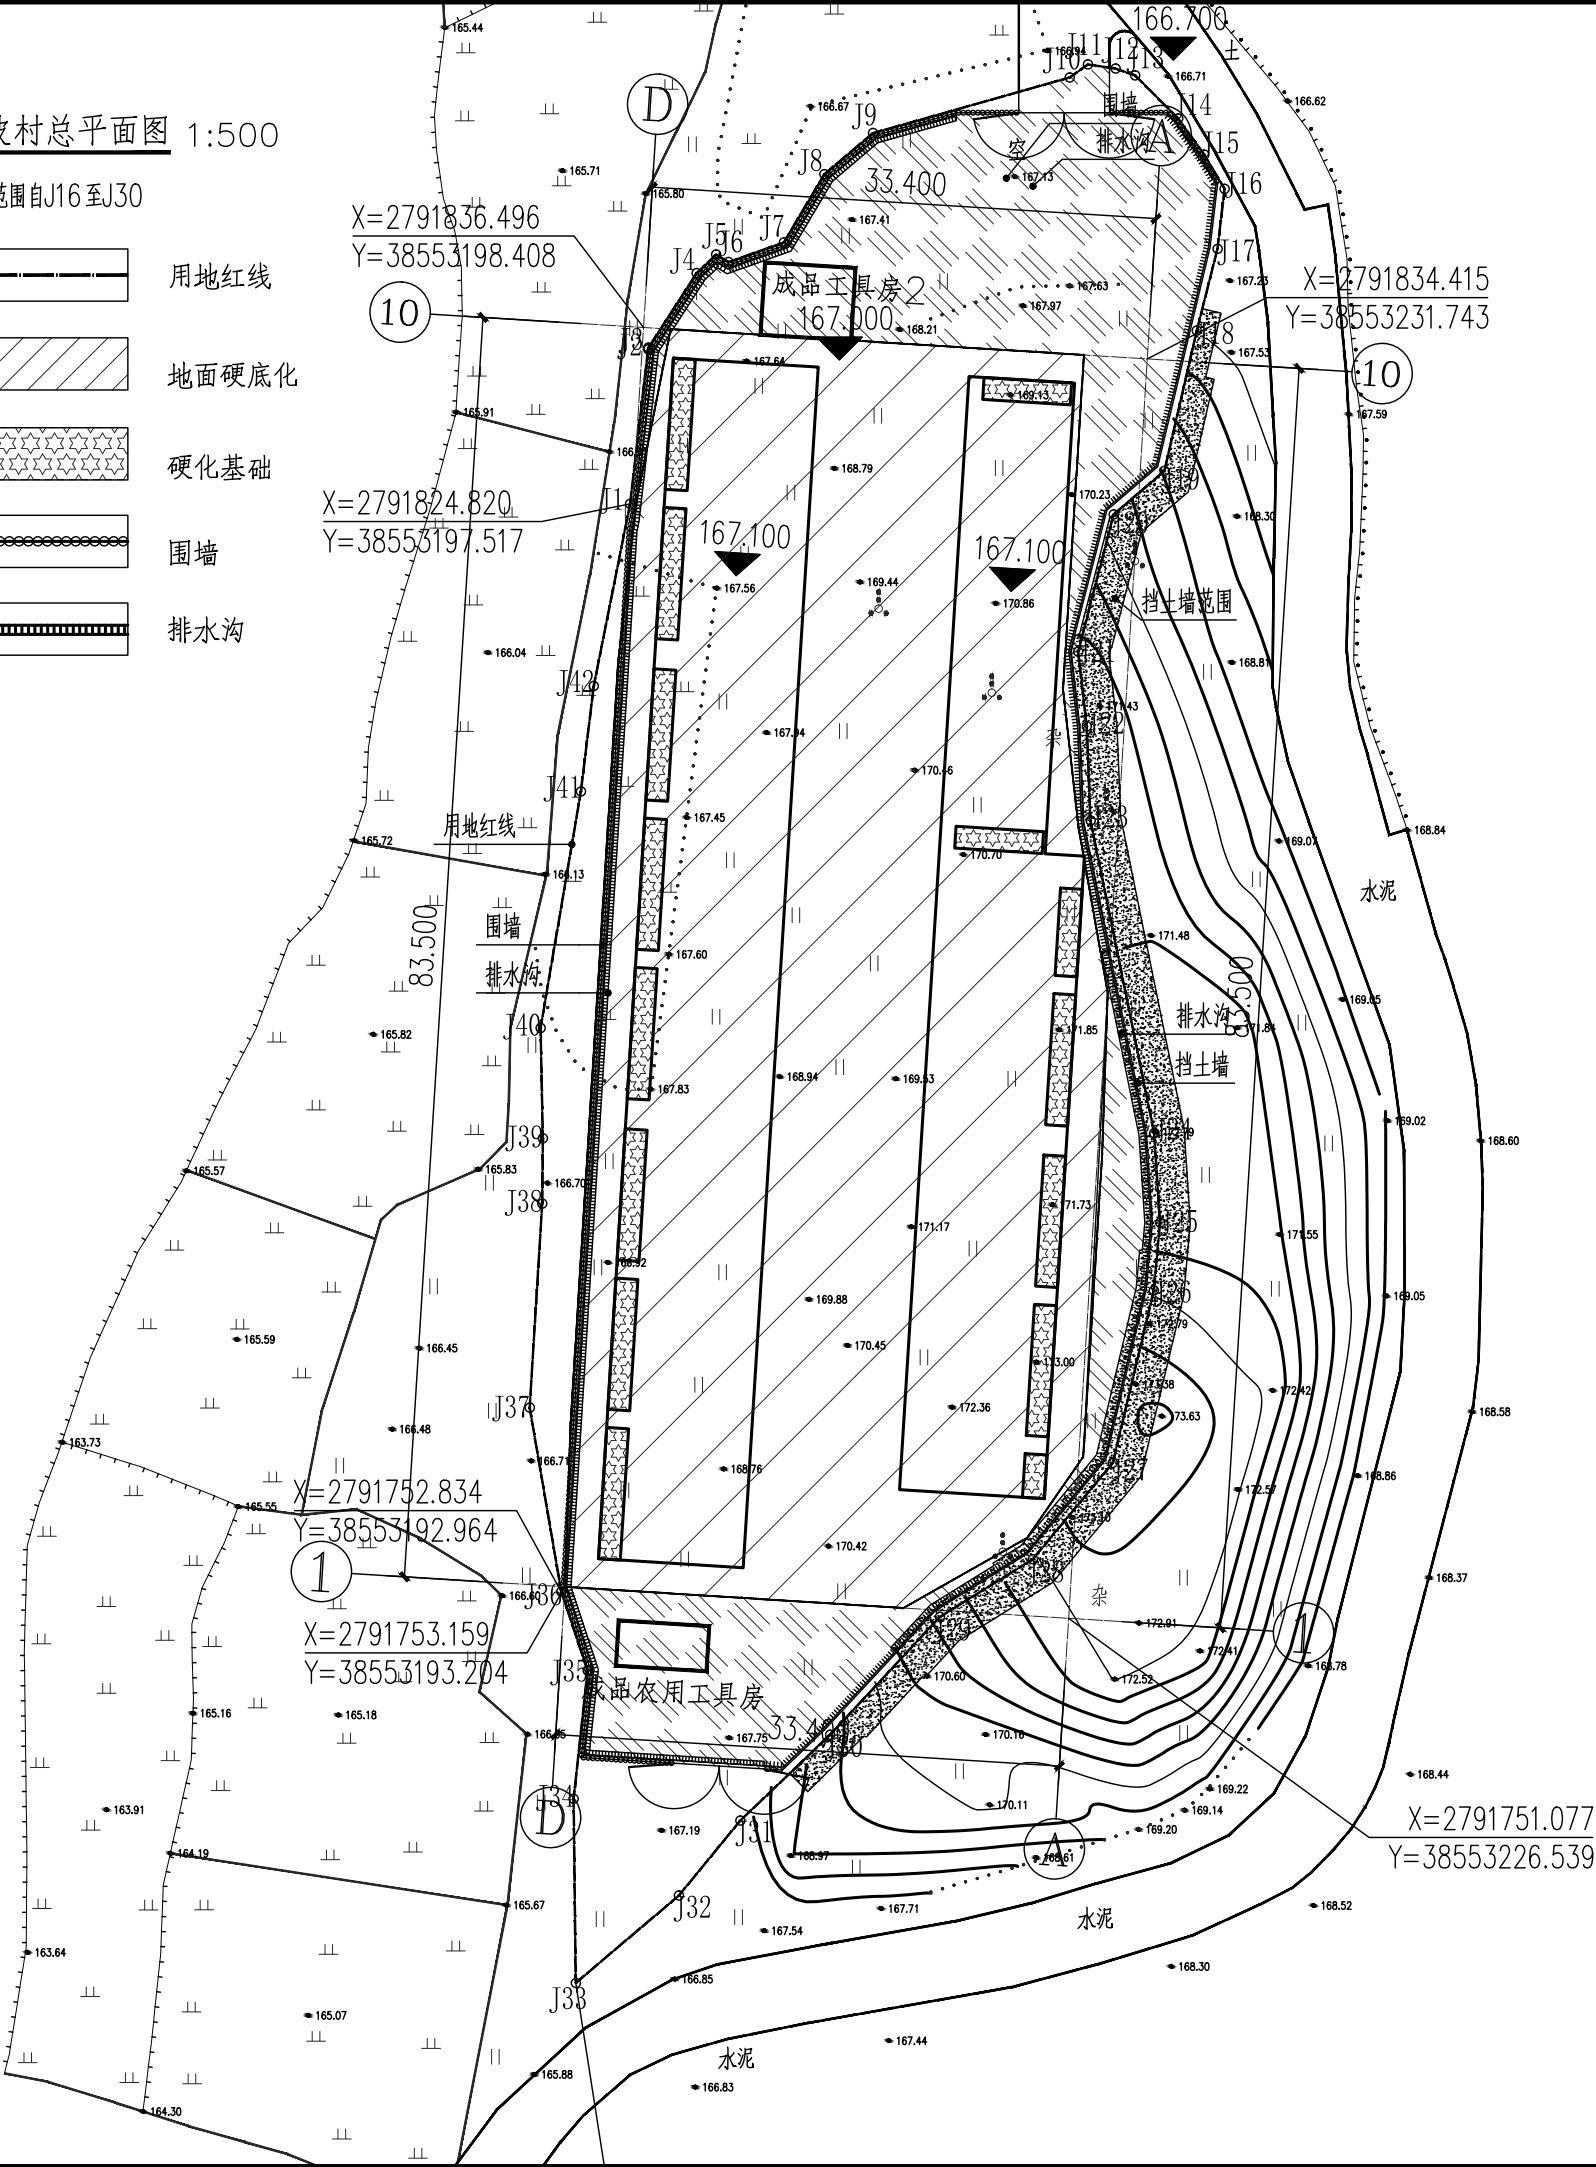

主要经济技术指标			
项目	数量	单位	备注
用地面积	3805.33	m ²	
总面积	2681.71	m ²	
其中 工作雨棚	2634.91	m ²	
其中 成品农用工具房	18	m ²	
其中 成品工具房2	28.8	m ²	
地面硬化	2634.91	m ²	
地面硬化2	619.29	m ²	
硬化基础	168.2	m ²	
排水沟	260	m	
围墙	275.5	m	
挡土墙	117.675	m	

广州建筑 产业开发有限公司

Guangzhou Construction Industry Development Co., Ltd.
建筑甲级: A144003479 工程勘察专业类岩土工程勘察乙级: B244064850
城乡规划编制资质证书 乙级 编号: 粤自资规乙字 23440123
市政行业(给水工程、排水工程、道路工程)专业乙级: A244003476
* 全部设计图则及说明版权属于广州建筑产业开发有限公司, 未经本公司书面同意, 不得使用、抄袭及复制。
* 本套图纸需经国家有关部门批准方可施工。

出图章

项目负责人 SCHEME CHIEF	莫嘉立	
专业负责人 CHIEF	陈家翰	
设计人 DESIGNED	叶伙胜	
制图 DRAWING	叶伙胜	
校对 CHECKED	陈家翰	
审核 APPROVED	黄长胜	
审定 AUTHORIZED	廖奕斌	

南雄市国有资产投资有限责任公司
建设单位
ORGANIZATION

南雄市乡村振兴和人居环境整治建设项目
-南雄市乡村振兴特色产业基础设施
建设项目(四期)
项目
PROJECT

子项名
SUB PROJECT 小陂村工作雨棚

业务号
DESIGN NO. 子项号
SUBKEY

图名
TITLE 小陂村总平面图

版次
VERSION 1.0 专业
PROFESSIONAL 建筑

日期
DATE 2025. 11 图别
TYPE 施工图

比例
SCALE 详图纸 图号
DRAWN NO. Z-01