
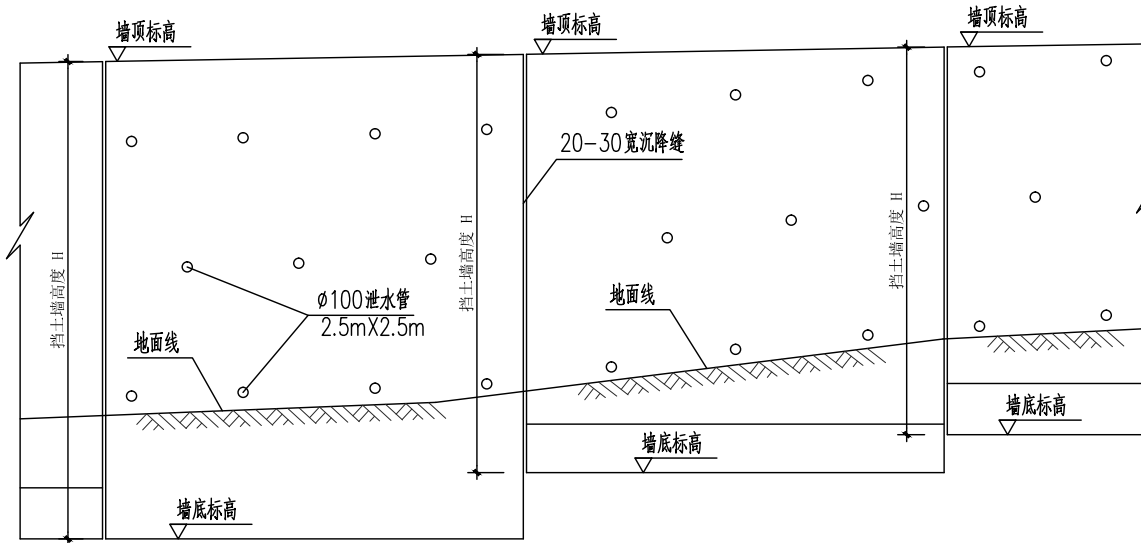
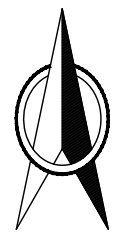


期	日	姓	名	专	业	日	期	姓	名	专	业
				通	气					建	筑
				电	设					结	构
										给	排
										水	

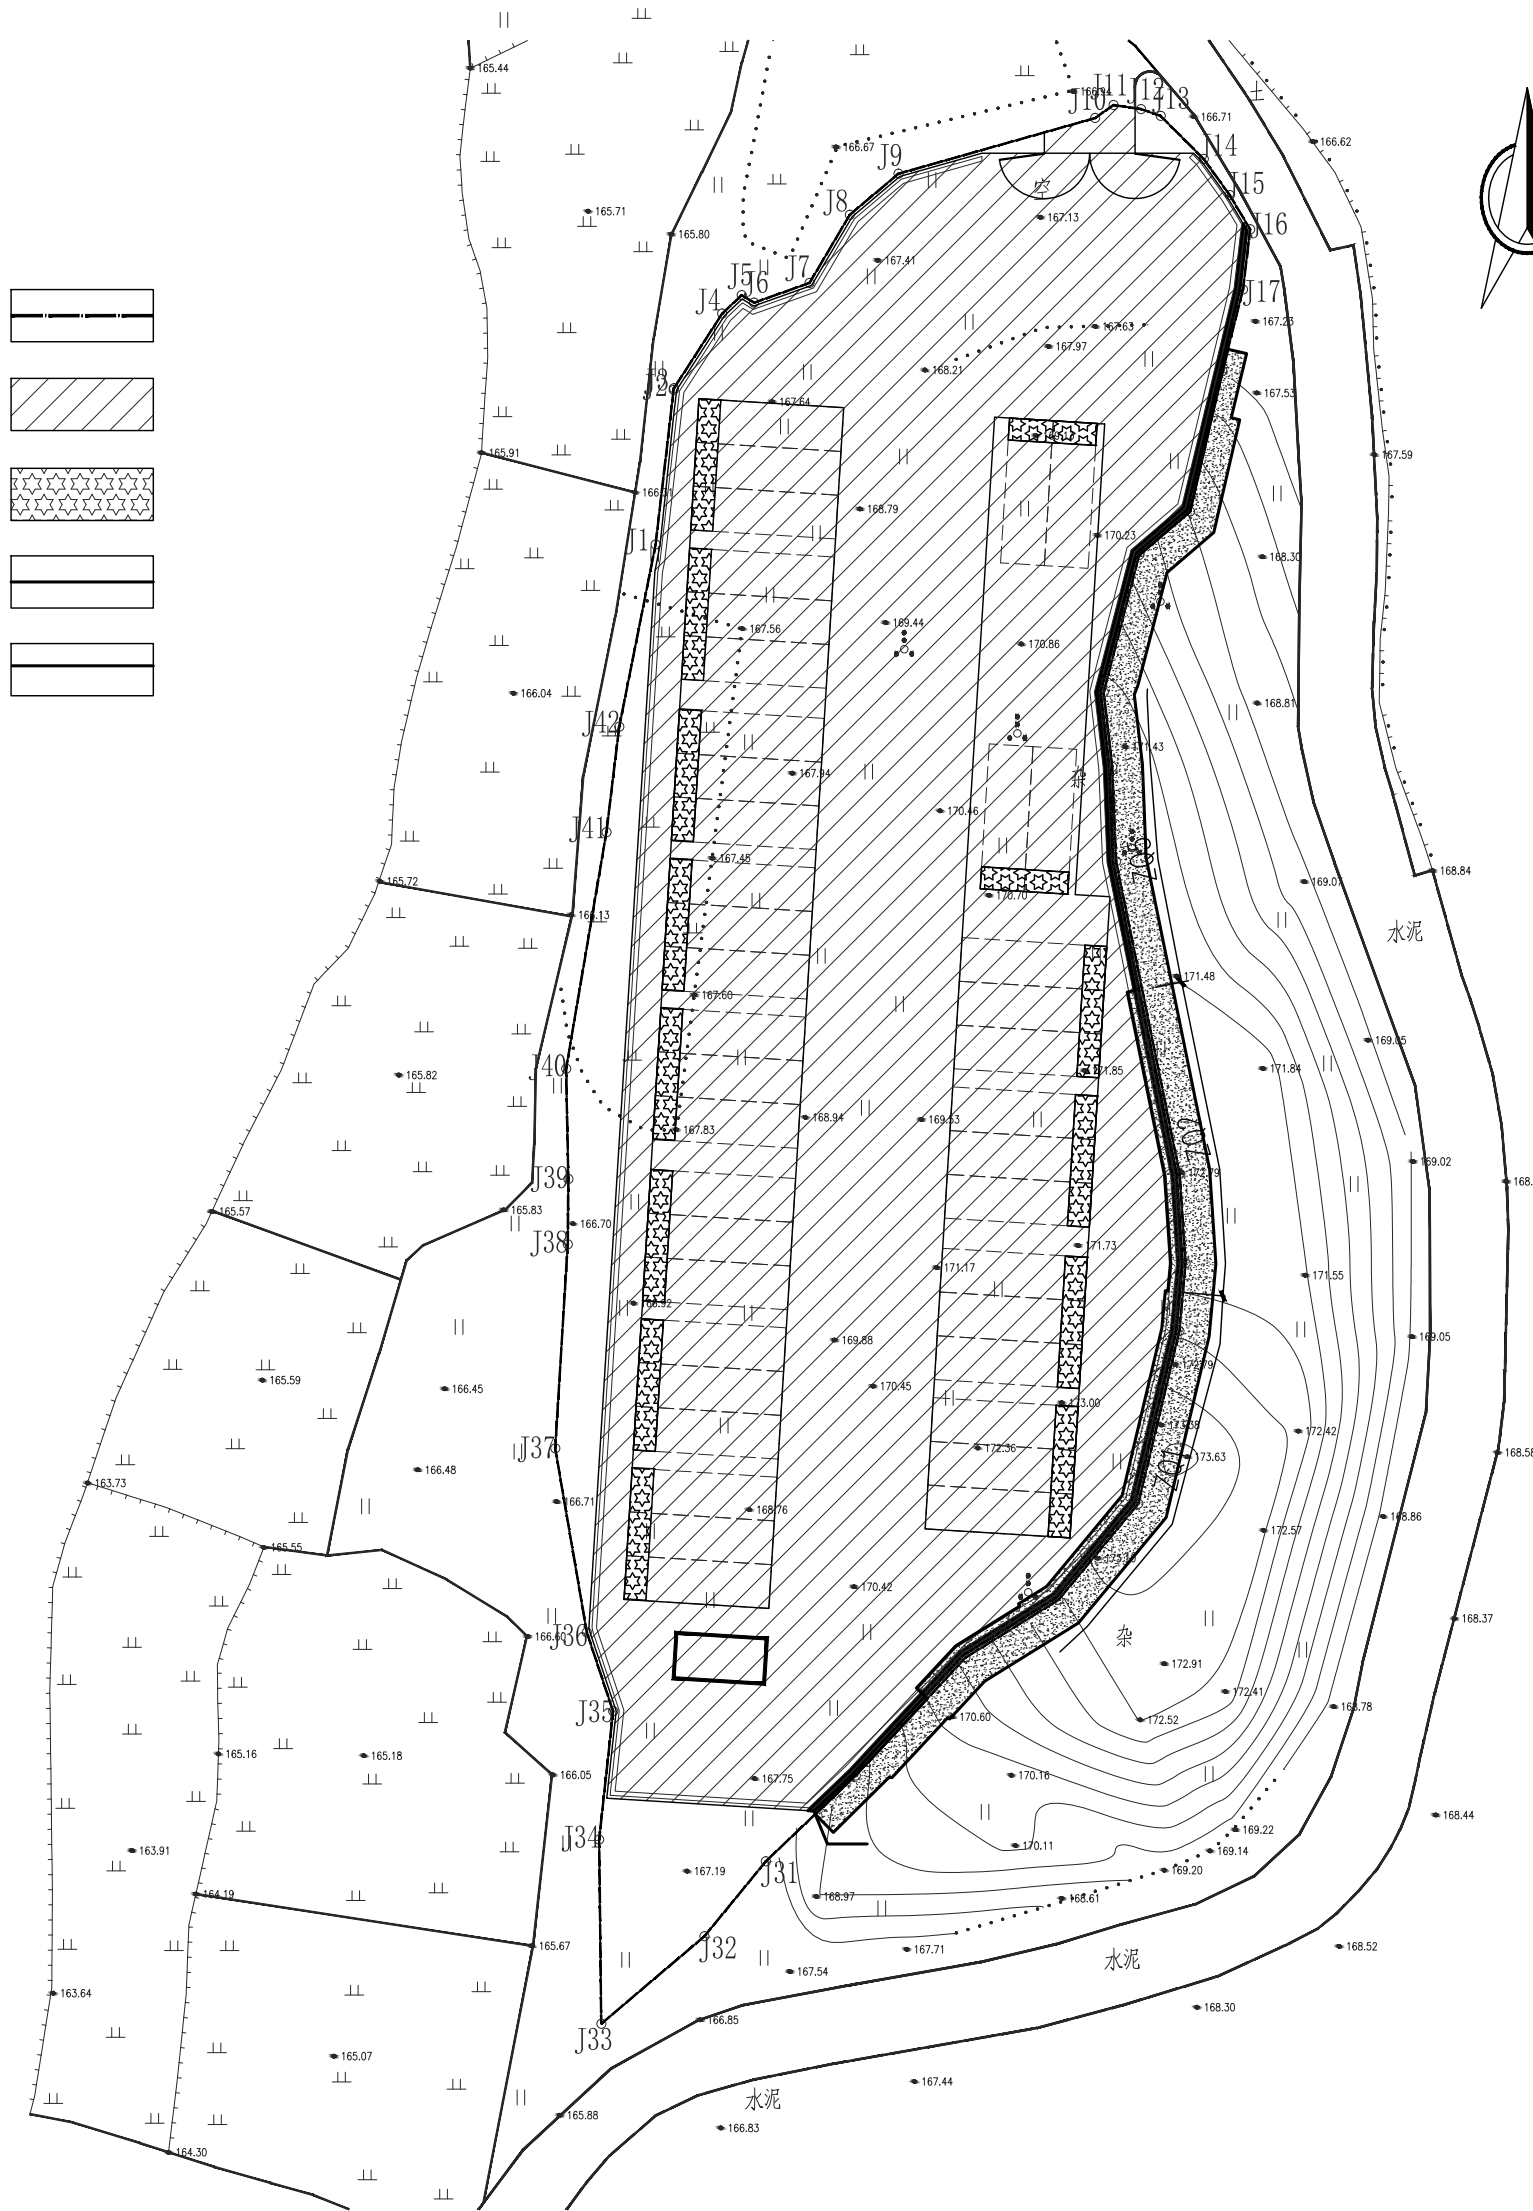

挡土墙通用立面展开图

设计说明

- 尺寸单位除标高mm以外, 其它均按mm计。
- 挡土墙结构以土土质条件按图设计, 地质条件与图不符时, 应及时通知设计进行修改。
- 挡土墙基础底面埋入土土质中深度不得小于100kPa, 否则应做基础处理; 基础开挖后应填土土质, 不得任意填土土质。
- 挡土墙结构应设置排水设施, 墙后积水应及时排除, 墙后积水应及时排除, 墙后积水应及时排除。
- 挡土墙结构应设置排水设施, 墙后积水应及时排除, 墙后积水应及时排除, 墙后积水应及时排除。
- 挡土墙结构应设置排水设施, 墙后积水应及时排除, 墙后积水应及时排除, 墙后积水应及时排除。
- 挡土墙结构应设置排水设施, 墙后积水应及时排除, 墙后积水应及时排除, 墙后积水应及时排除。

广州建筑 产业开发有限公司

Guangzhou Construction Industry Development Co., Ltd.

建筑甲级: A144003479 工程勘察专业类岩土工程勘察乙级: B244064850

城乡规划编制资质证书 乙级 编号: 粤自资规乙字 23440123

市政行业(给水工程、排水工程、道路工程)专业乙级: A244003476

* 全部设计图则及说明版权属于广州建筑产业开发有限公司, 未经本公司书面同意, 不得使用, 抄袭及复制。

* 本套图纸需经国家有关部门批准方可施工。

出图章

项目负责人 SCHEME CHIEF	莫嘉立	
专业负责人 CHIEF	黄国理	
设计人 DESIGNED	邹文杰	
制图 DRAWING	邹文杰	
校对 CHECKED	李景珊	
审核 APPROVED	徐 刚	
审定 AUTHORIZED	廖奕斌	

南雄市国有资产投资有限责任公司
建设单位
ORGANIZATION

南雄市乡村振兴和人居环境整治建设项目
-南雄市乡村振兴特色产业基础设施
建设项目(四期)
项目
PROJECT

子项名
SUB PROJECT 小陂村挡墙

业务号
DESIGN NO. 子项号
SUBKEY

图名
TITLE 小陂村挡墙平面图

版次
VERSION 第一版 专业
PROFESSIONAL 边 坡

日期
DATE 2025. 11 图别
TYPE 施工图

比例
SCALE 1:500 图号
DRAWN NO. BP-01