


日期	姓名	专业	日期	姓名	专业
		建筑			建筑
		结构			结构
		电气			电气
		给排水			给排水


广州建筑
产业开发有限公司

Guangzhou Construction Industry Development Co., Ltd.
注册甲号: A144003479 工程勘察专业类岩土工程勘察乙级: B24404650
城乡规划编制资质证书 乙级 编号: 粤自资规乙字 23440123
市政行业 (给水工程、排水工程、道路工程) 专业乙级: A244003476

* 全部设计图则及说明版权属于广州建筑产业开发有限公司, 未经本公司书面同意, 不得使用、抄表及复制。
* 本套图纸须经国家有关部门批准方可施工。

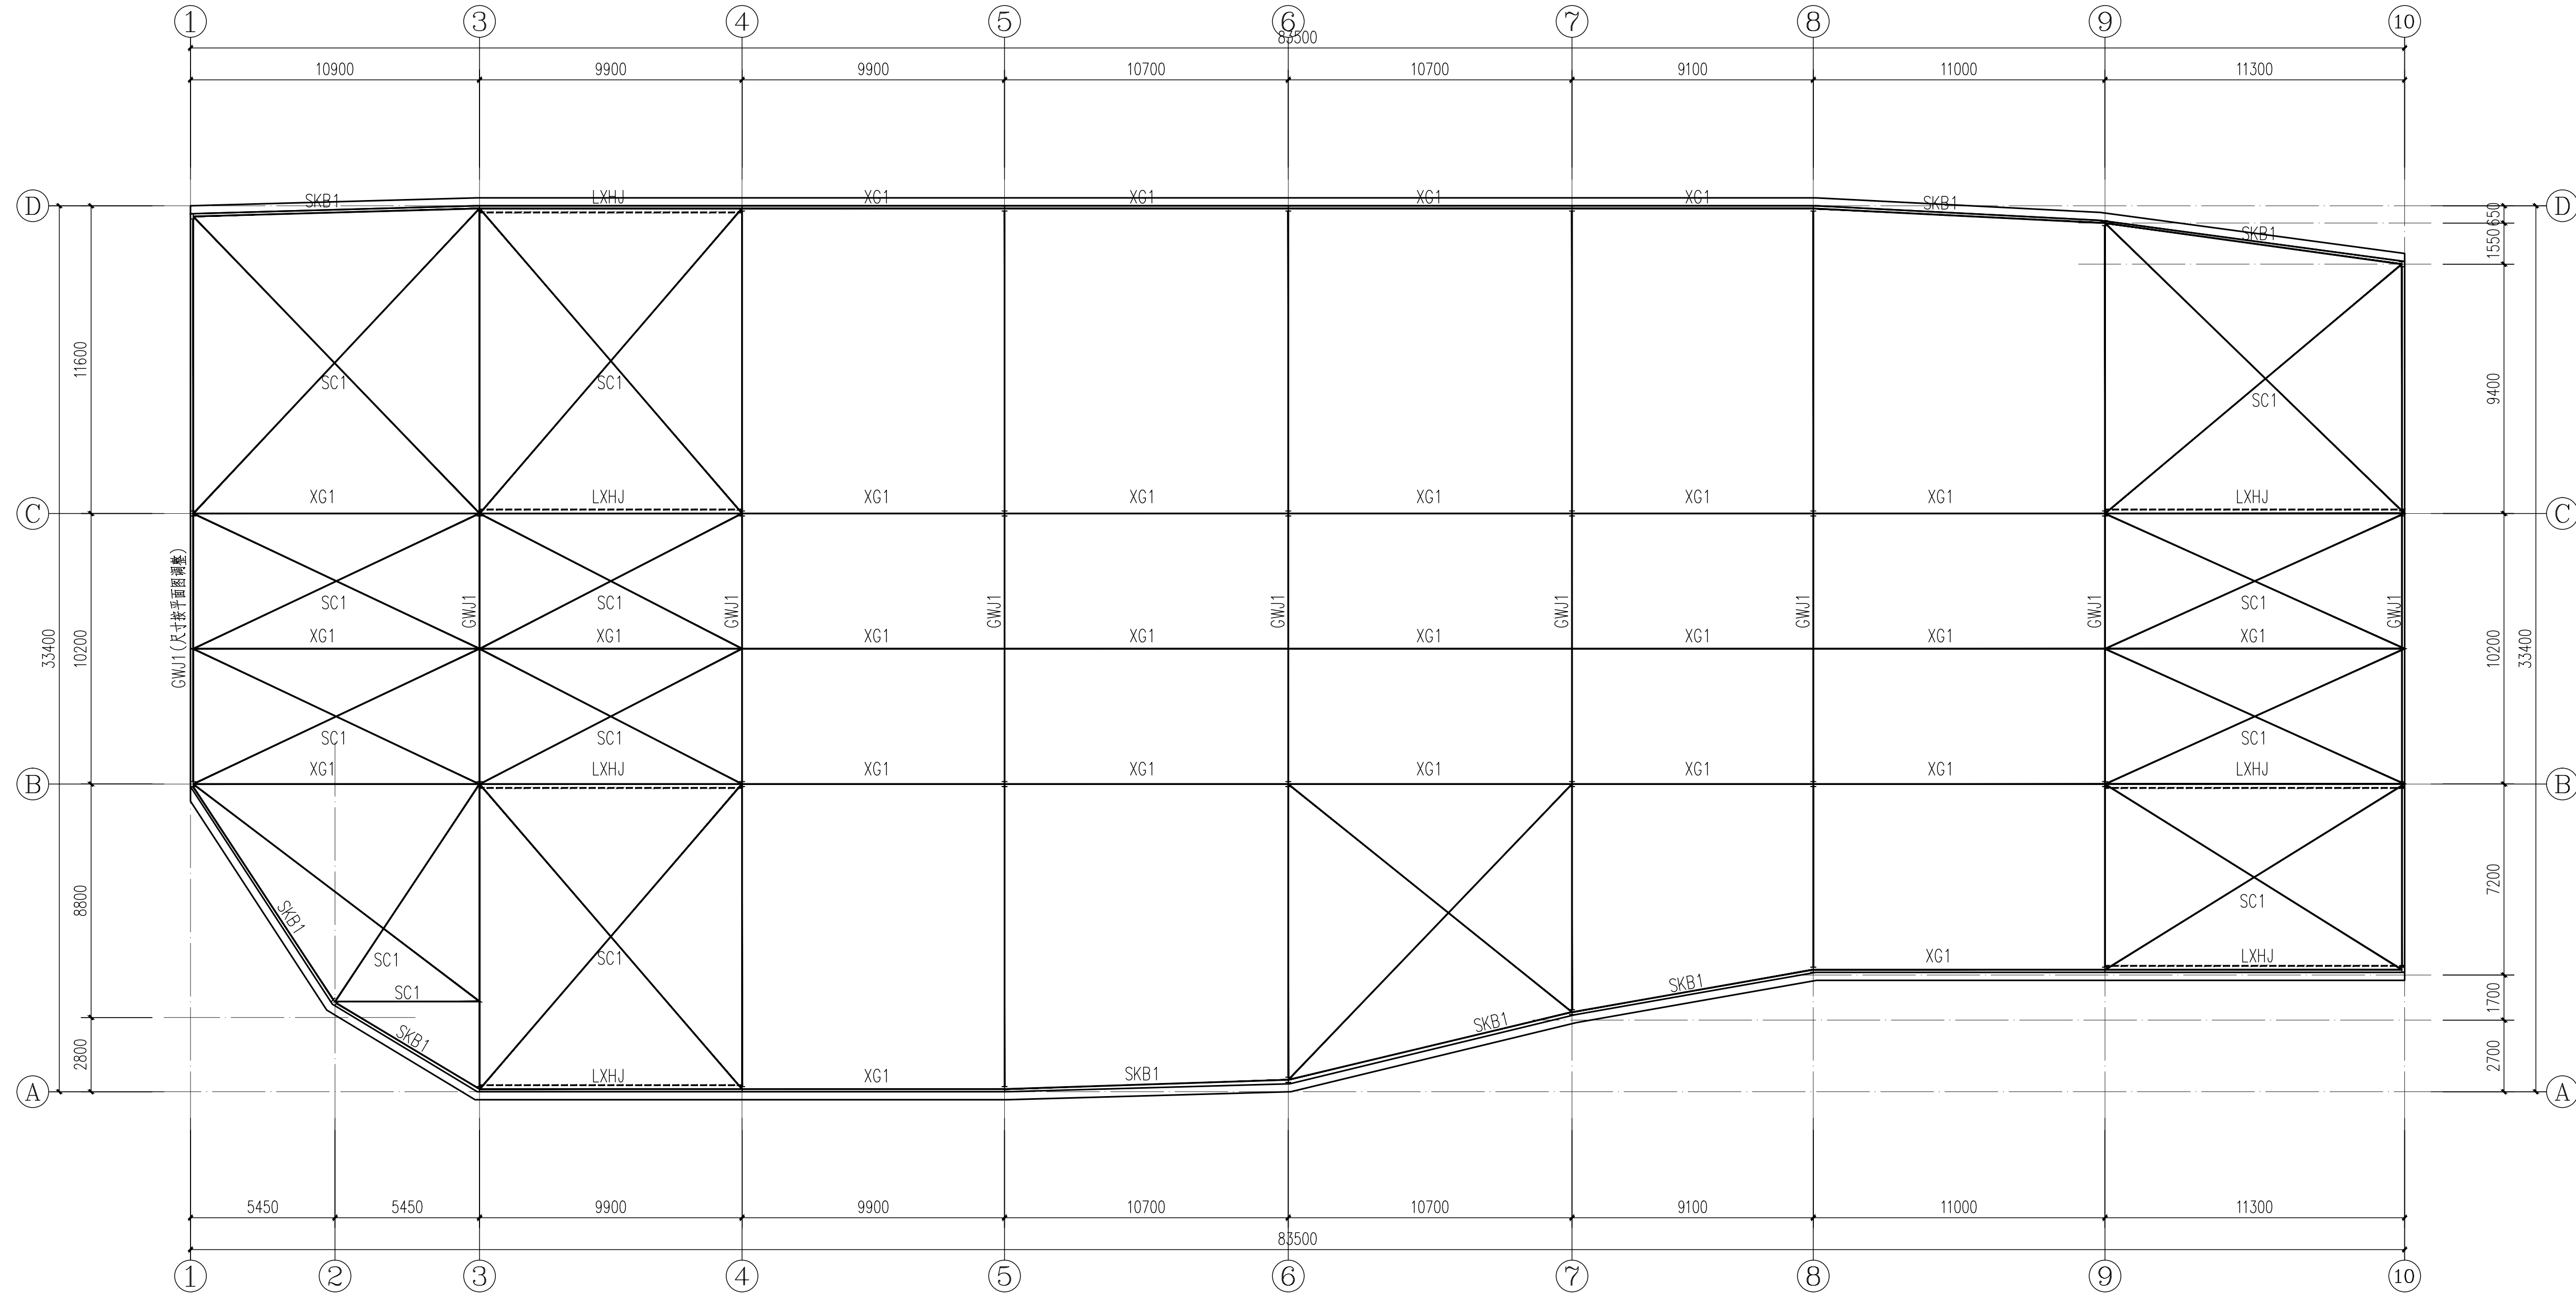

屋面钢结构平面布置图 1: 150

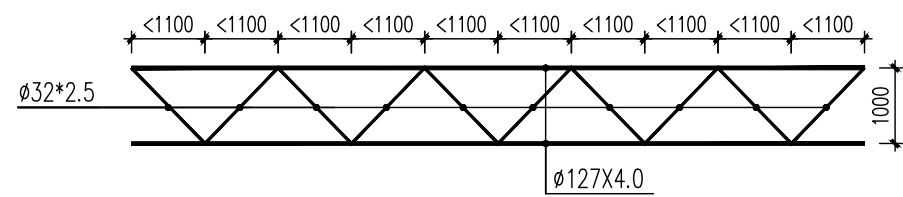

LXHJ
注: 上下翼缘与柱端焊接。

钢结构构件表

编号	规格	材质
GWJ1	另详见GWJ1 大样图	Q355B
XG1 (系杆)	φ127X4.0	Q235B
XG2 (系杆)	φ121X4.0	Q235B
SC1 (斜撑)	圆钢φ16 (带珠牙装置)	Q235B
SKB1	H200X200X6X8	Q355B

注册师章

出图章

项目负责人 SCHEME CHIEF	莫嘉立	莫嘉立
专业负责人 CHIEF	黄国理	黄国理
设计人 DESIGNED	邹文杰	邹文杰
制图 DRAWING	邹文杰	邹文杰
校对 CHECKED	李景珊	李景珊
审核 APPROVED	徐 刚	徐 刚
审定 AUTHORIZED	廖奕斌	廖奕斌

建设单位 ORGANIZATION	南雄市国有资产投资 有限责任公司
子项名 SUB PROJECT	南雄市乡村振兴和人居环境整治建设项目 - 南雄市乡村振兴特色产业基础设施 建设项目 (四期)
子项 PROJECT	小陂村工作雨棚
业务号 DESIGN NO.	子项号 SUBKEY

图名
TITLE 工作雨棚屋面钢结构平面布置图

版次 VERSION	第一版	专业 PROFESSIONAL	结构
日期 DATE	2025. 11	图别 TYPE	施工图
比例 SCALE	1:100	图号 DRAWN NO.	JG-05