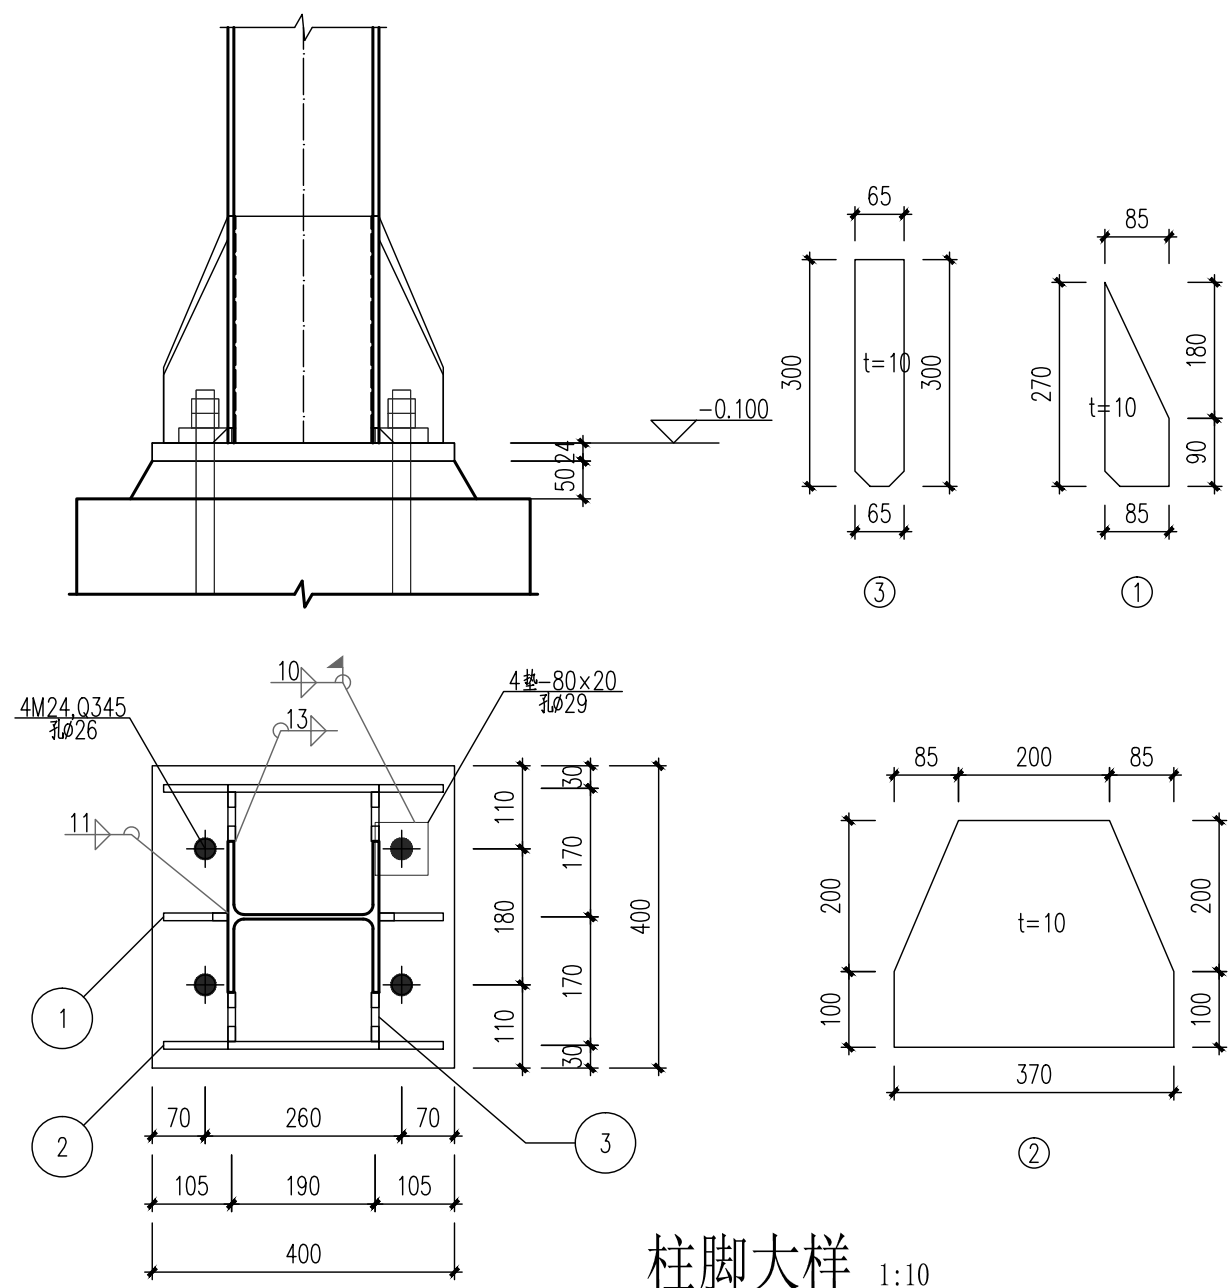
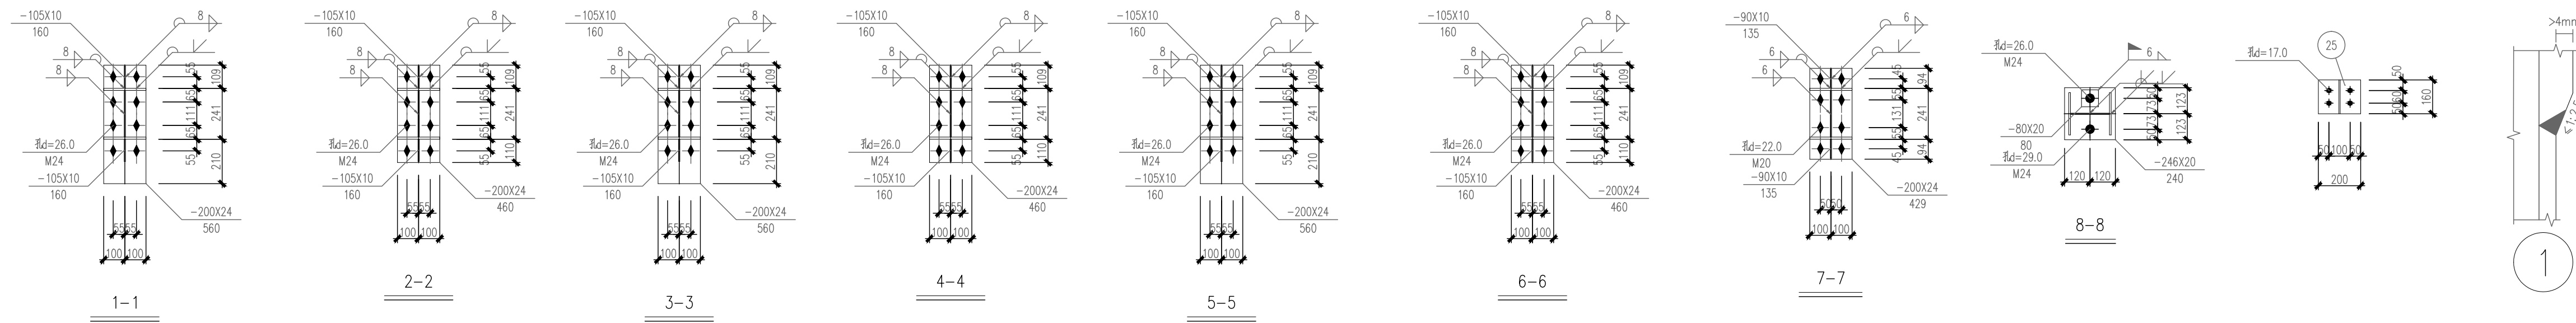
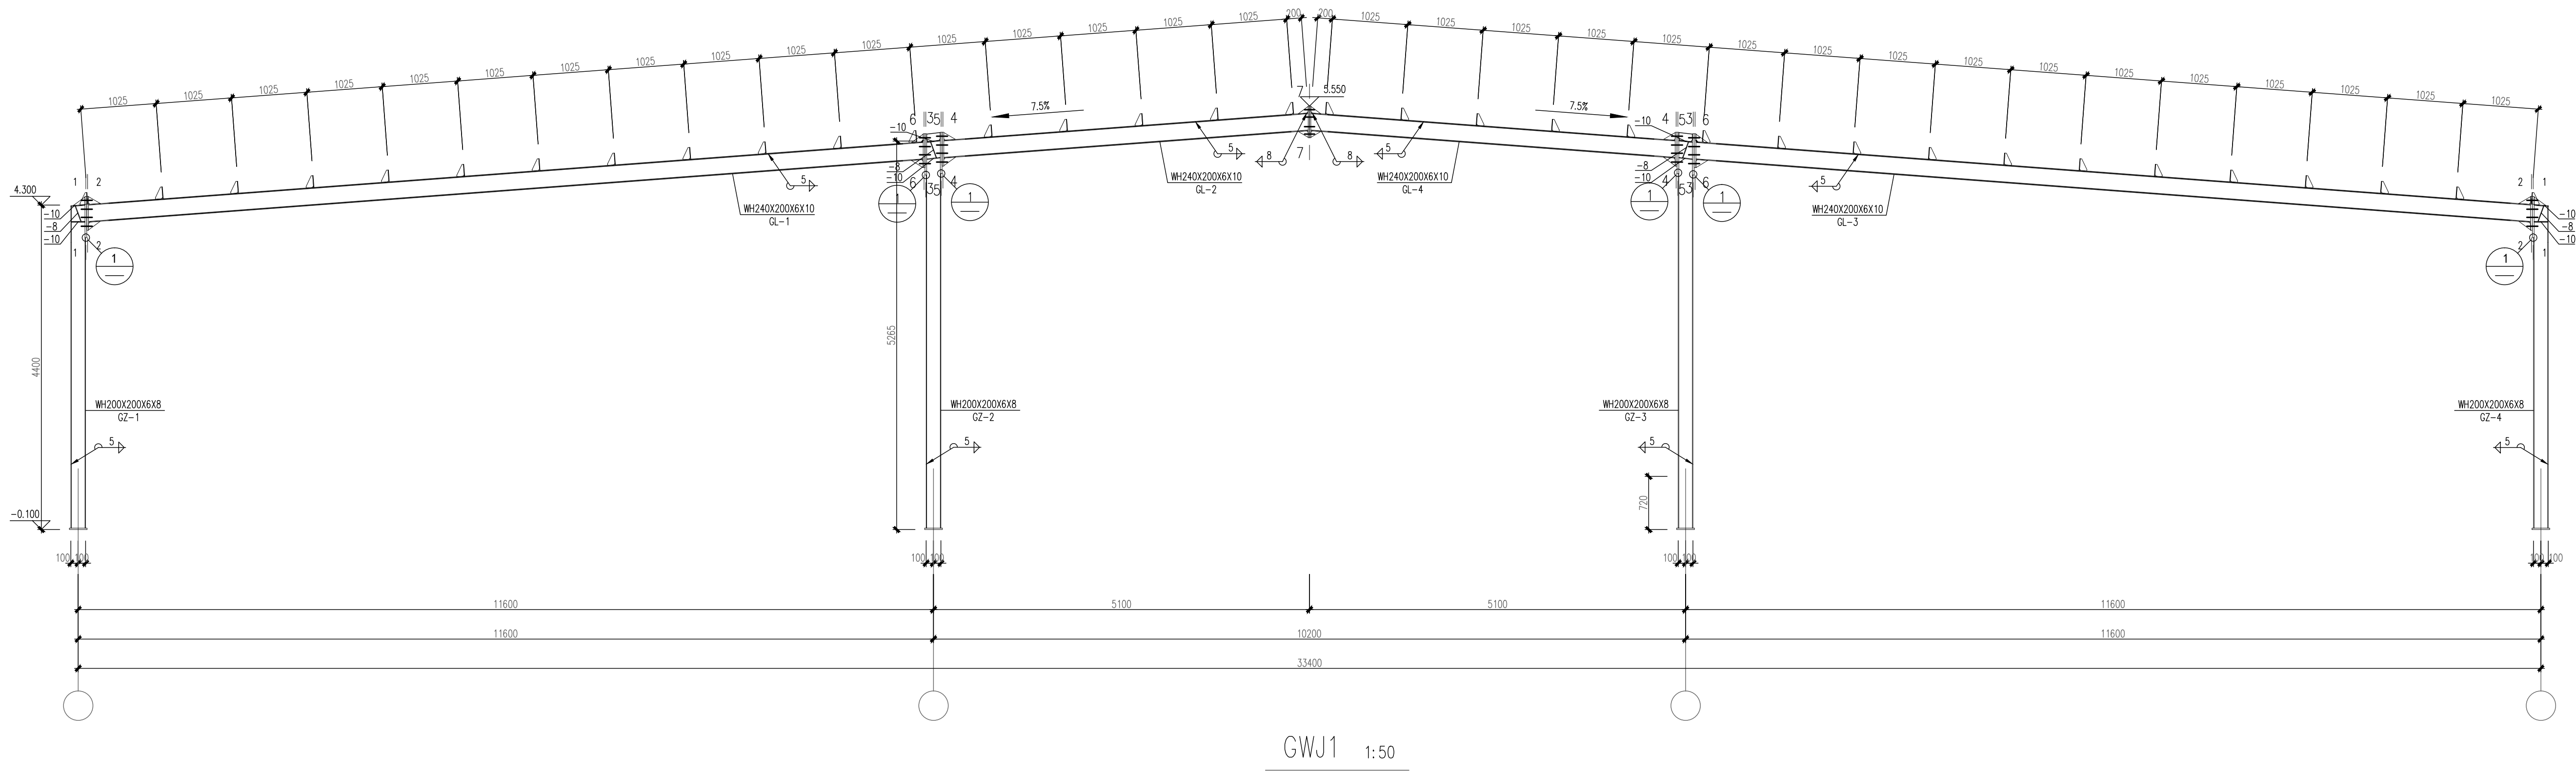


专业	姓名	日期	专业	姓名	日期
建筑			暖通		
结构			电气		
给排水			设备		



柱脚大样 1:10

图 例

- | | | | |
|---|-------|---|------|
|  | 高强度螺栓 |  | 永久螺栓 |
|  | 安装螺栓 |  | 螺栓孔 |

说明:1. 本设计按钢结构设计标准(GB50017-2017)和门式刚架轻型房屋
钢结构技术规范(GB 51022-2015)进行设计;

2. 材料:未特殊注明的钢板及型钢为Q355钢,焊条为E50系列焊条;

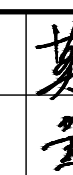
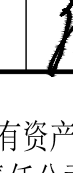
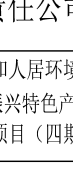
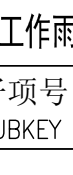
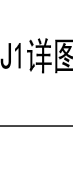
3. 构件的拼接连接采用10.9级摩擦型连接高强度螺栓,
连接接触面的处理采用抛丸(喷砂);

4. 柱脚基础混凝土强度等级为C30,锚栓钢号为Q235钢;
锚栓的最小锚固长度 $a=18*d$ (锚栓直径);

5. 图中未注明的角焊缝最小焊脚尺寸为6mm,一律满焊;

6. 对接焊缝的焊缝质量不低于二级;

7. 钢结构的制作和安装需按照钢结构工程施工及验收规范
(GB50205)的有关规定进行施工;

广州建筑 产业开发有限公司 Guangzhou Construction Industry Development Co., Ltd. 建筑甲级: A144003479 工程勘察专业类岩土工程勘察乙级: B244046850 城乡规划编制资质证书乙级 编号: 粤自资规乙字 23440123 市政行业 (给水工程、排水工程、道路工程) 专业乙级: A244003476 * 全部设计图则及说明版权属于广州建筑产业开发有限公司, 未经许可本公司书面同意, 不得复印、抄袭及复制。 * 本套图纸需经国家有关部门批准方可施工。			
注册师章			
出图章			
项目负责人 SCHEME CHIEF	莫嘉立		
专业负责人 CHIEF	黄国理		
设计人 DESIGNED	邹文杰		
制图 DRAWING	邹文杰		
校对 CHECKED	李景珊		
审核 APPROVED	徐刚		
审定 AUTHORIZED	廖奕斌		
建设单位 ORGANIZATION	南雄市国有资产投资 有限责任公司 南雄市乡村振兴和人居环境整治建设项目 -南雄市乡村振兴特色产业基础设施建设 建设项目 (四期)		
子项名 SUB PROJECT	小陵村工作雨棚		
业务号 DESIGN NO.	子项号 SUBKEY		
图名 TITLE	工作雨棚GJW1详图		
版次 VERSION	第一版	专业 PROFESSIONAL	结构
日期 DATE	2025. 11	图别 TYPE	施工图
比例 SCALE	1 : 100	图号 DRAWN NO.	JG-07