



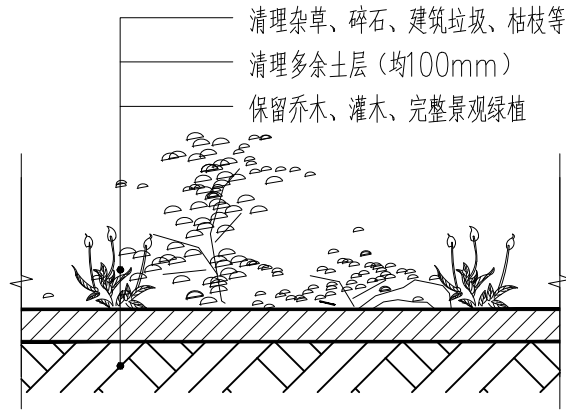


人工或者机械清理，详见平面图标注，运距5km内。


① 场地平整大样图

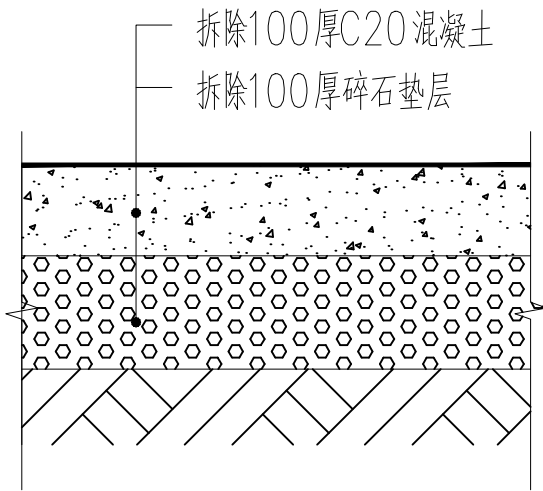


② 破除硬化大样图

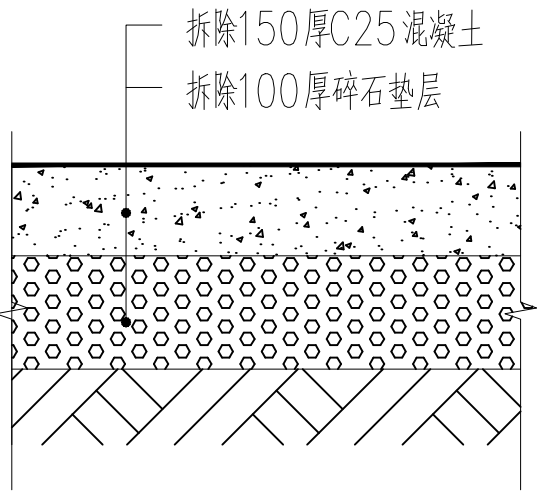


③ 破除车行道硬化大样图

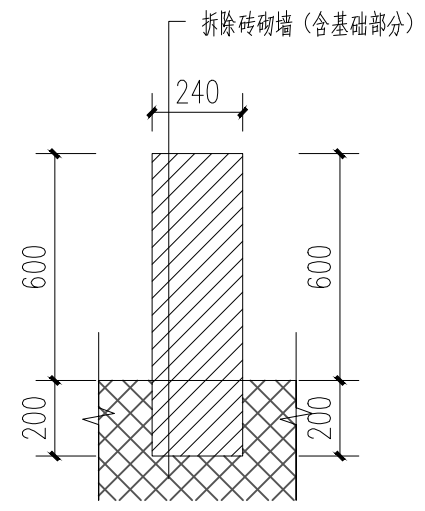


④ 拆除砖墙做法图 1:20

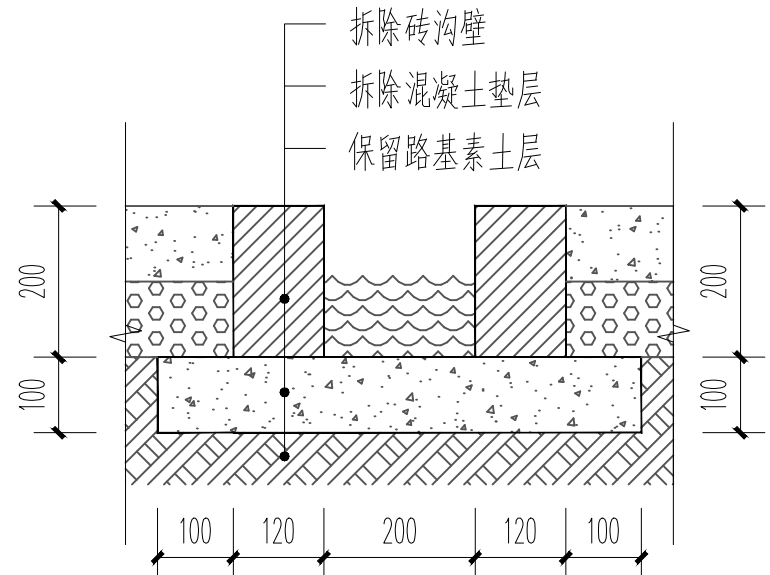

⑤ 拆除排水沟大样图 1:15

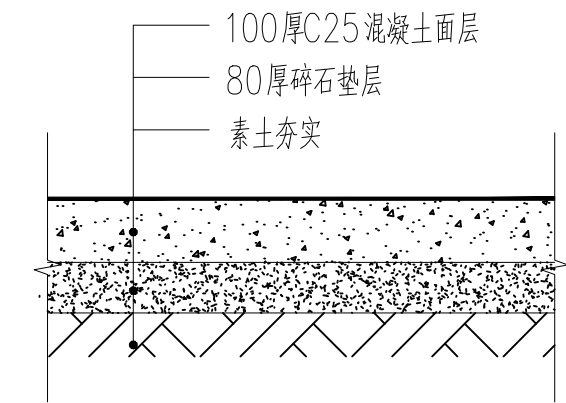


⑥ 巷道硬化大样图

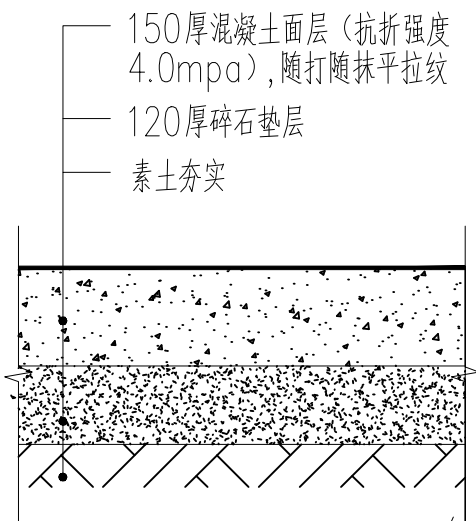


道路为村道,设计速度为20km/h。

⑦ 道路硬化大样图

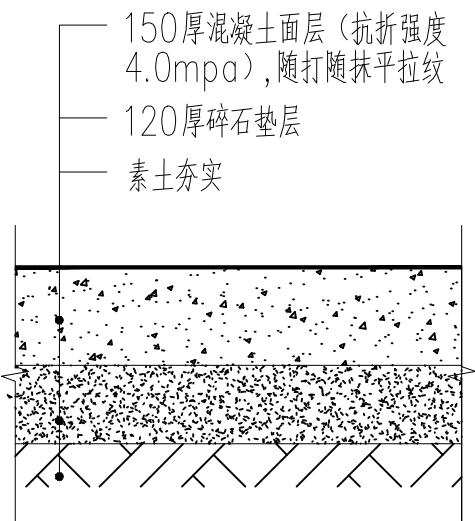


⑧ 停车场大样图

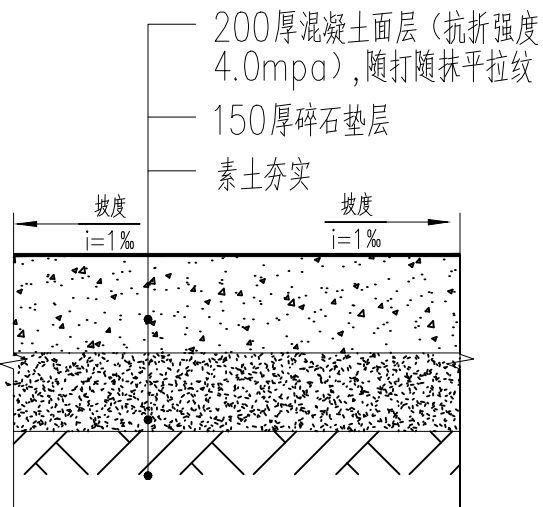


备注:
1, 道路为村道,设计速度为20km/h,
混凝土浇筑路面长度若≥6米或以上,
设缝宽20mm,沥青处理,松木条嵌缝。


⑨ 车行道硬化大样图

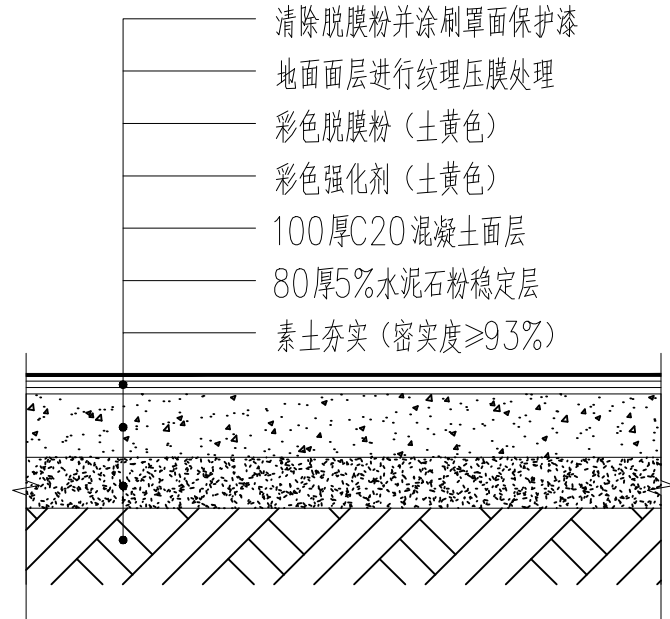


⑩ 混凝土硬化压模大样图

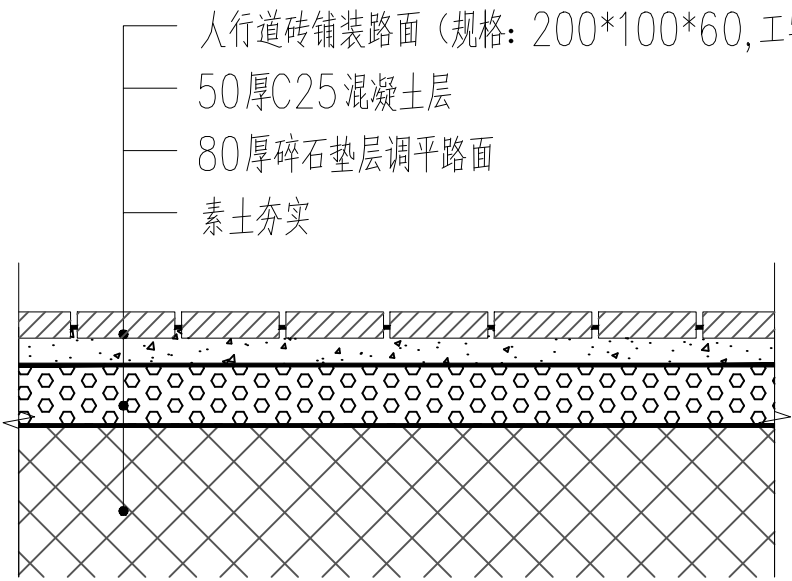


⑪ 人行道铺装做法图

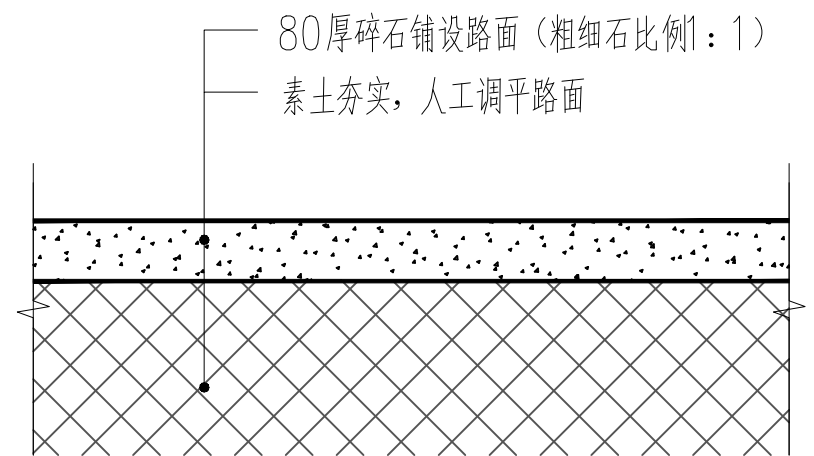

⑫ 碎石铺地做法图 1:10

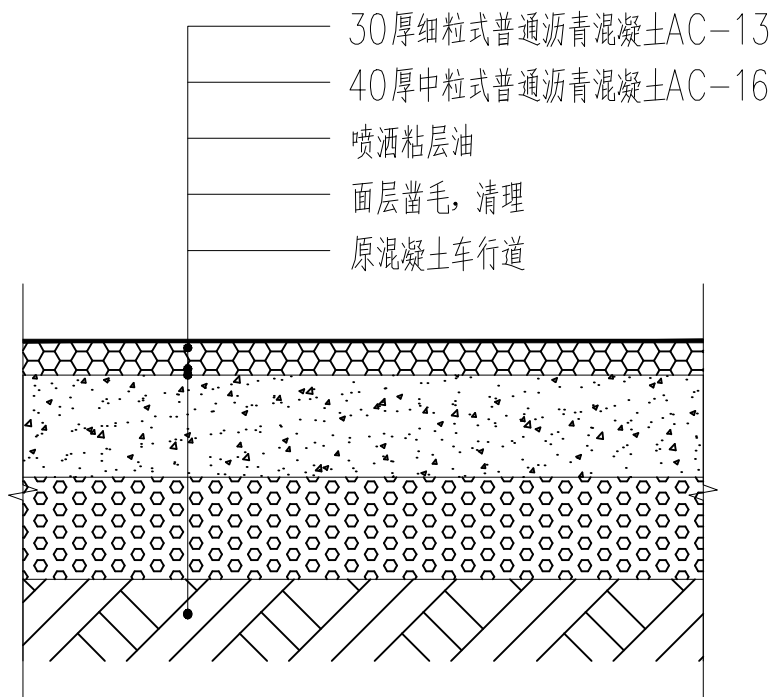

⑬ 道路铺沥青做法大样 1:15

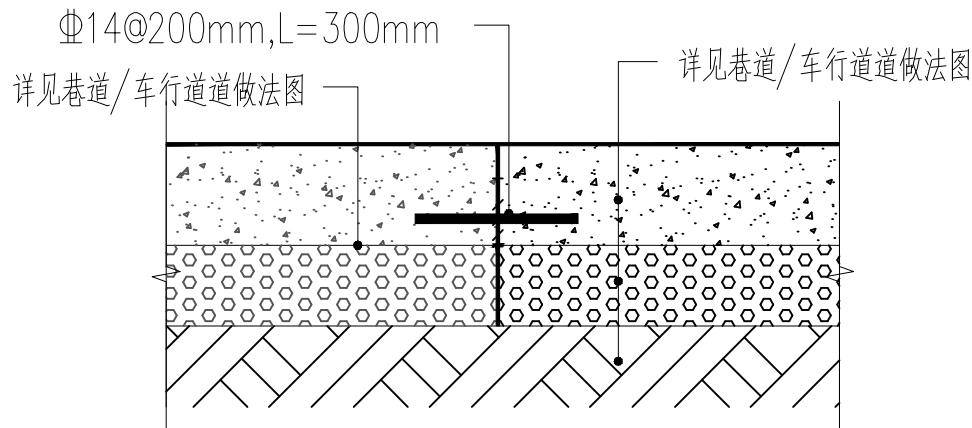

新旧混凝土路面连接做法 1:20
备注:需按设计构造切缝并拆除现状或者破损路面基础。



泾清项目管理有限公司
jīng qīng xiàng mù guǎn lǐ yǒu xiàn gōng sī
工程设计专业资质市政行业-乙级
工程证书编号:A261138302

注册(执业)章

出图章

审图章

建设单位

乳源瑶族自治县大布镇人民政府

图纸名称

项目负责人

张建波

张**建波**

审核

刘文欣

刘**文欣**

修改版次

A

比例

项目名称

大布镇英明村乡村建设工程

通用大样图一

专业负责人

张建波

张**建波**

校对

张晓川

张**晓川**

设计阶段

施工图

日期

2026.07

子项名称

审定

张建波

张**建波**

设计

张晓川

张**晓川**

图别

市政

图号

YS-TY-01