


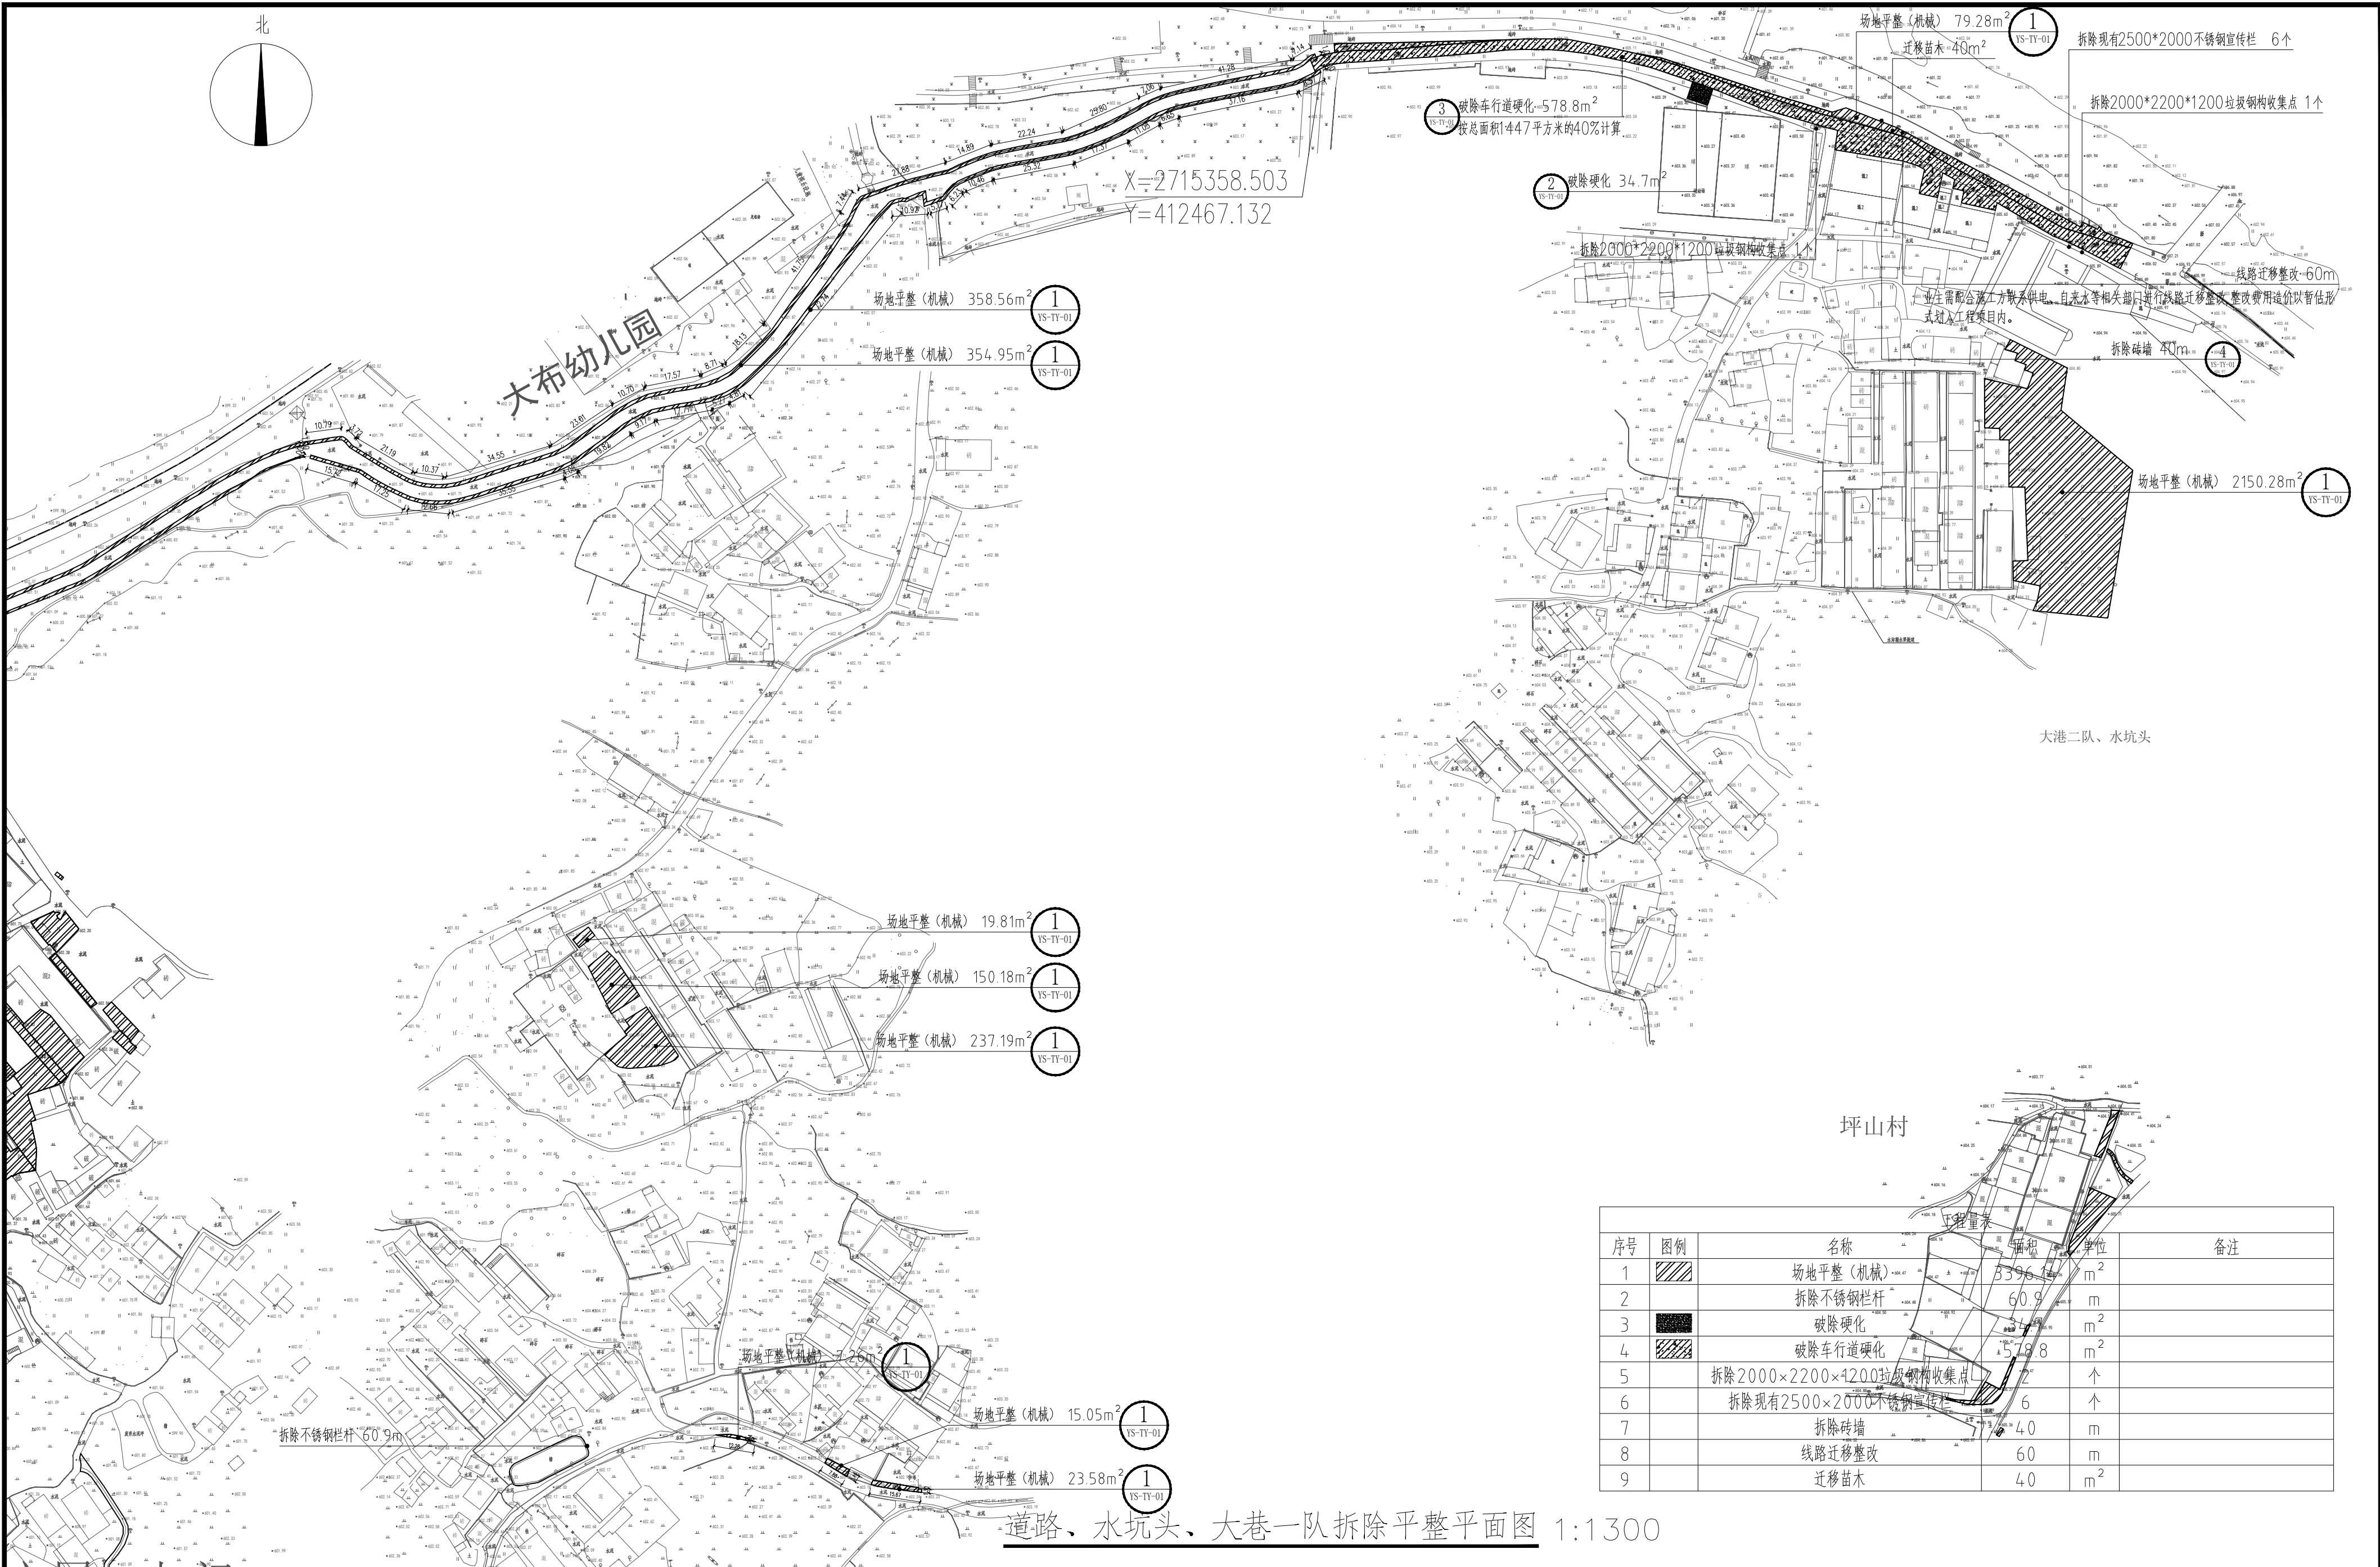

 泾清项目管理有限公司 jīng qīng xiàng mù guǎn lǐ yǒu xiàn gōng sī 工程设计专业资质市政行业-B级 工程证书编号:A261138302	注册(执业)章	出图章	审图章	建设单位	乳源瑶族自治县大布镇人民政府	图纸名称	项目负责人	张建波	张建波	审核	刘文欣	刘文欣	修改版次	A	比例	1:1300
				项目名称	大布镇英明村乡村建设项目工程	道路、水坑头、大巷一队拆除平整平面图	专业负责人	张建波	张建波	校对	张晓川	张晓川	设计阶段	施工图	日期	2026.07
				子项名称			审定	张建波	张建波	设计	张晓川	张晓川	图别	市政	图号	CD-01-01