


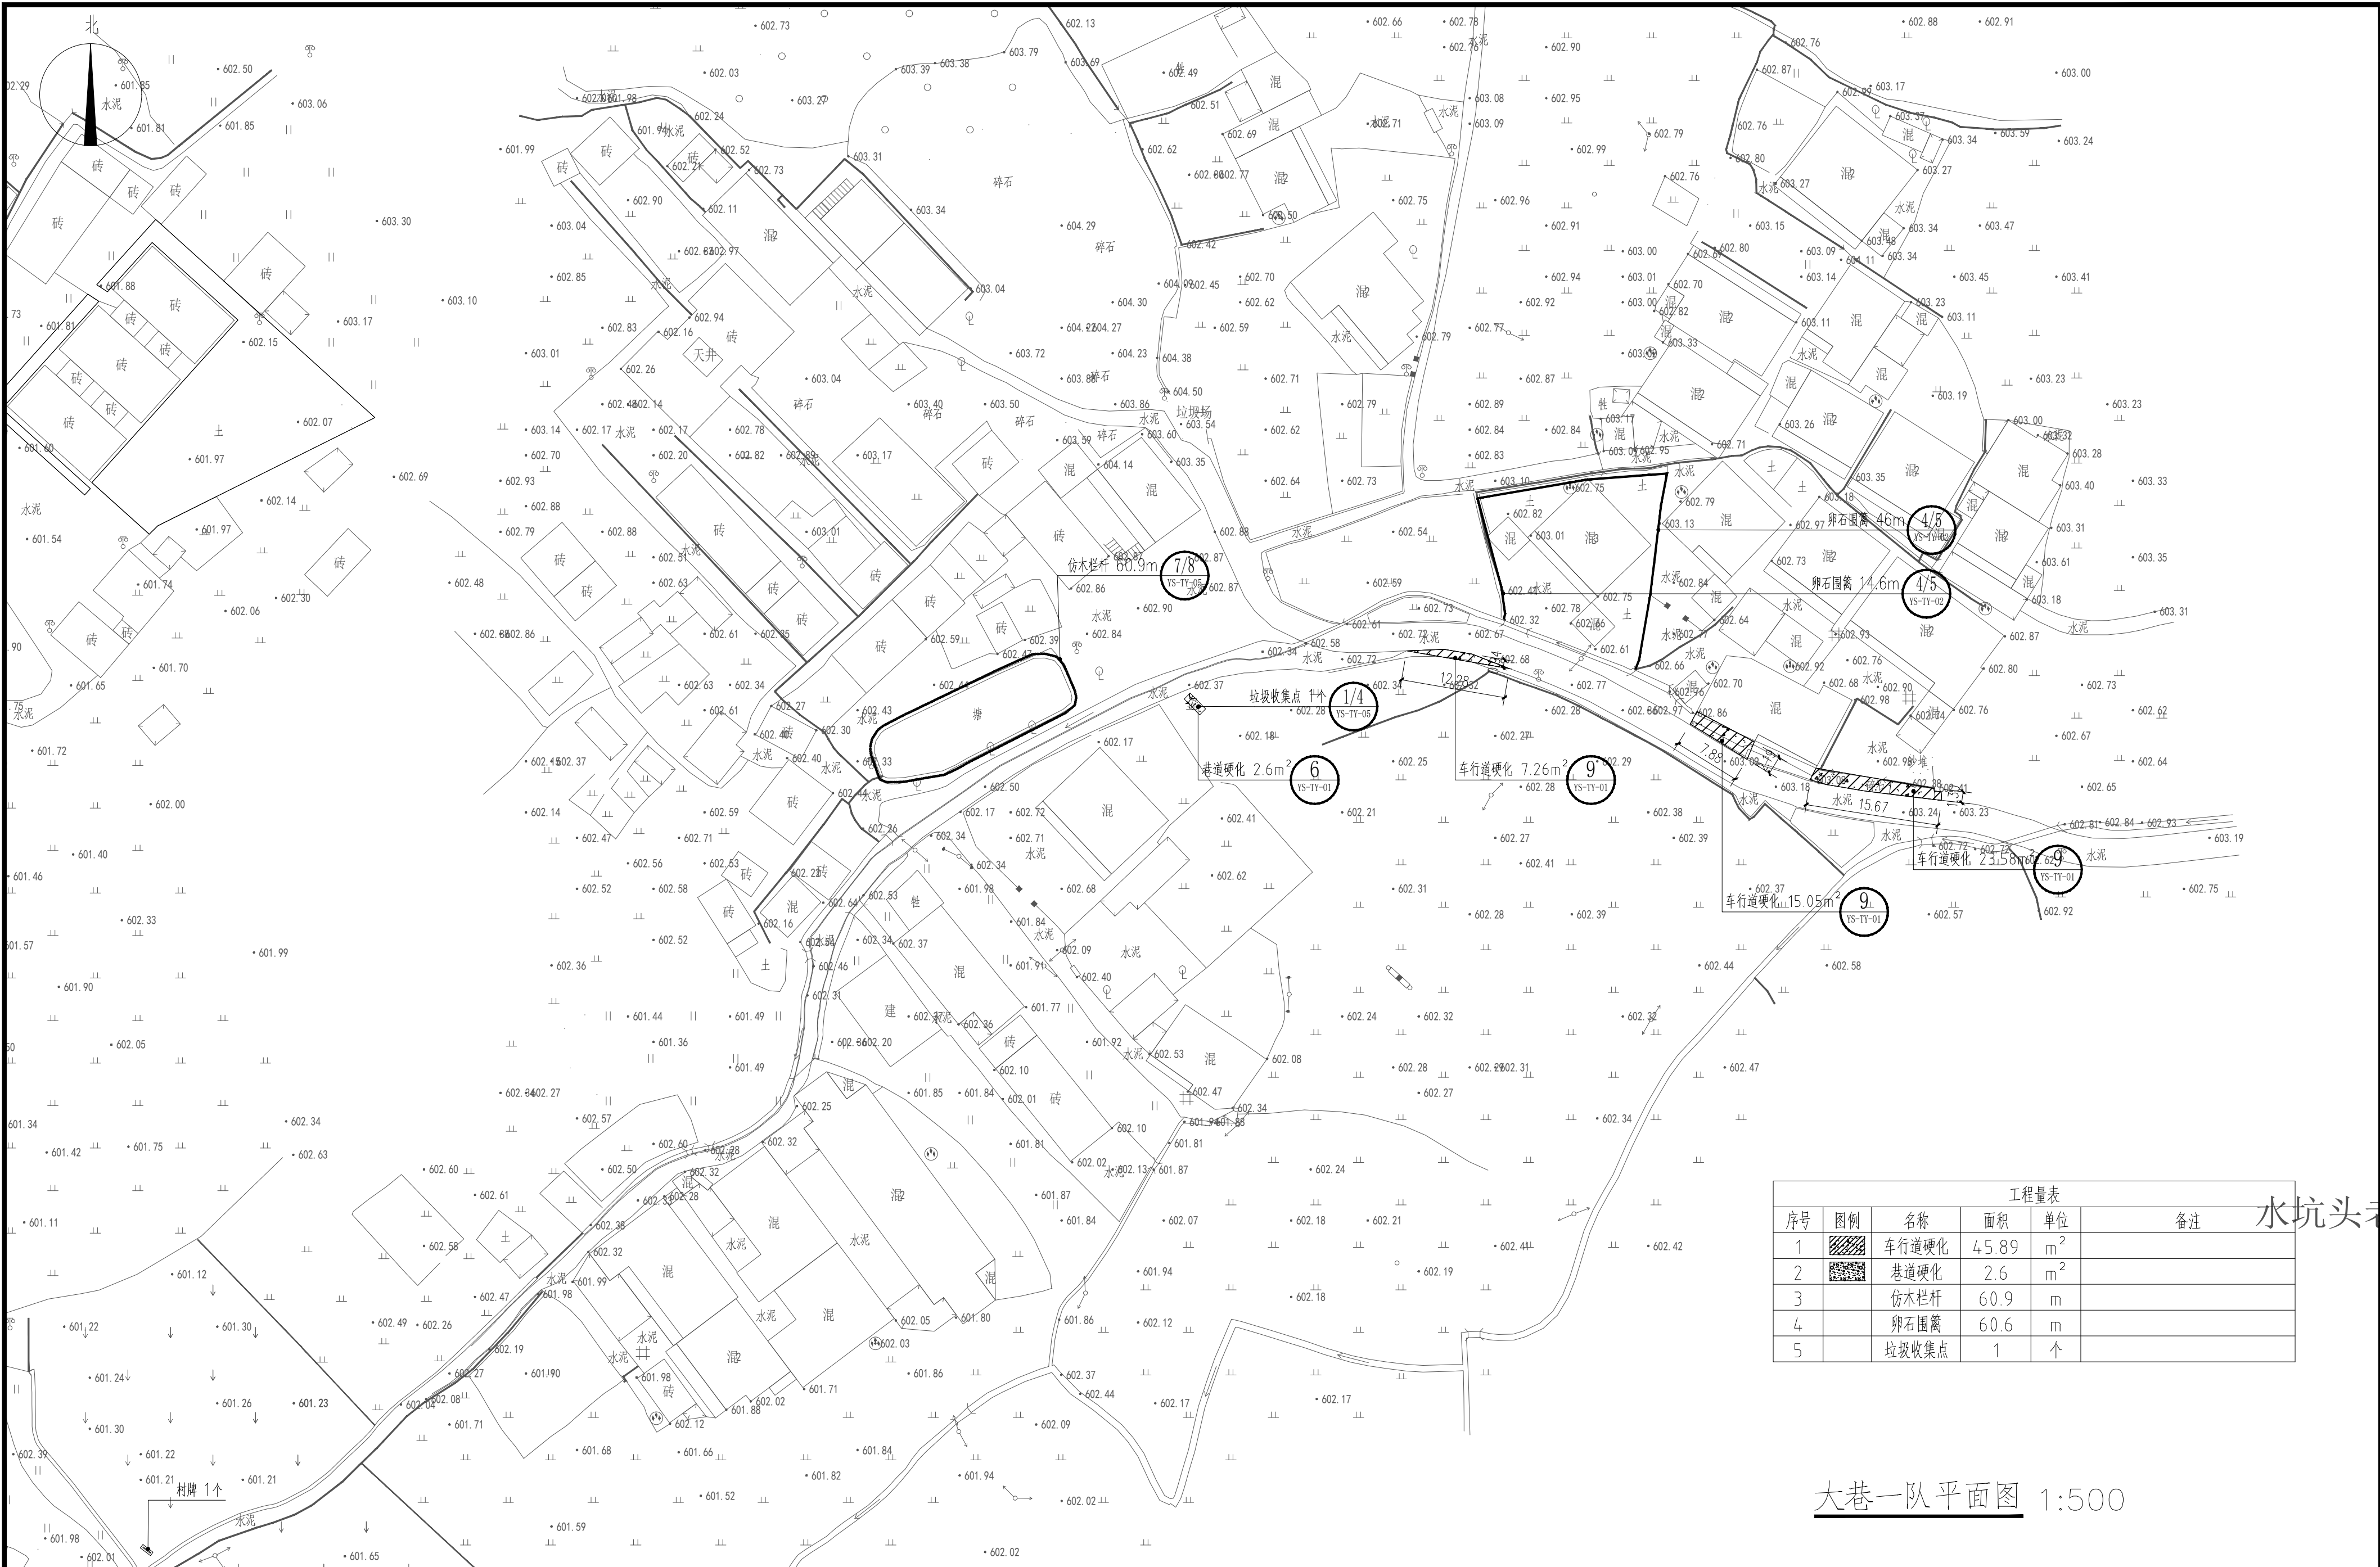

大巷一队平面图 1:500

 泾清项目管理有限公司 jīng qīng xiàng mù guǎn lǐ yǒu xiàn gōng sī 工程设计专业资质市政行业-乙级 工程证书编号:A261138302	注册(执业)章	出图章	审图章	建设单位	乳源瑶族自治县大布镇人民政府	图纸名称	项目负责人	张建波	张建波	审核	刘文欣	刘文欣	修改版次	A	比例	1:500
				项目名称	大布镇英明村乡村建设的项目工程		专业负责人	张建波	张建波	校对	张晓川	张晓川	设计阶段	初步设计	日期	2026. 07
				子项名称			审定	张建波	张建波	设计	张晓川	张晓川	图别	市政	图号	ZT-02-01