


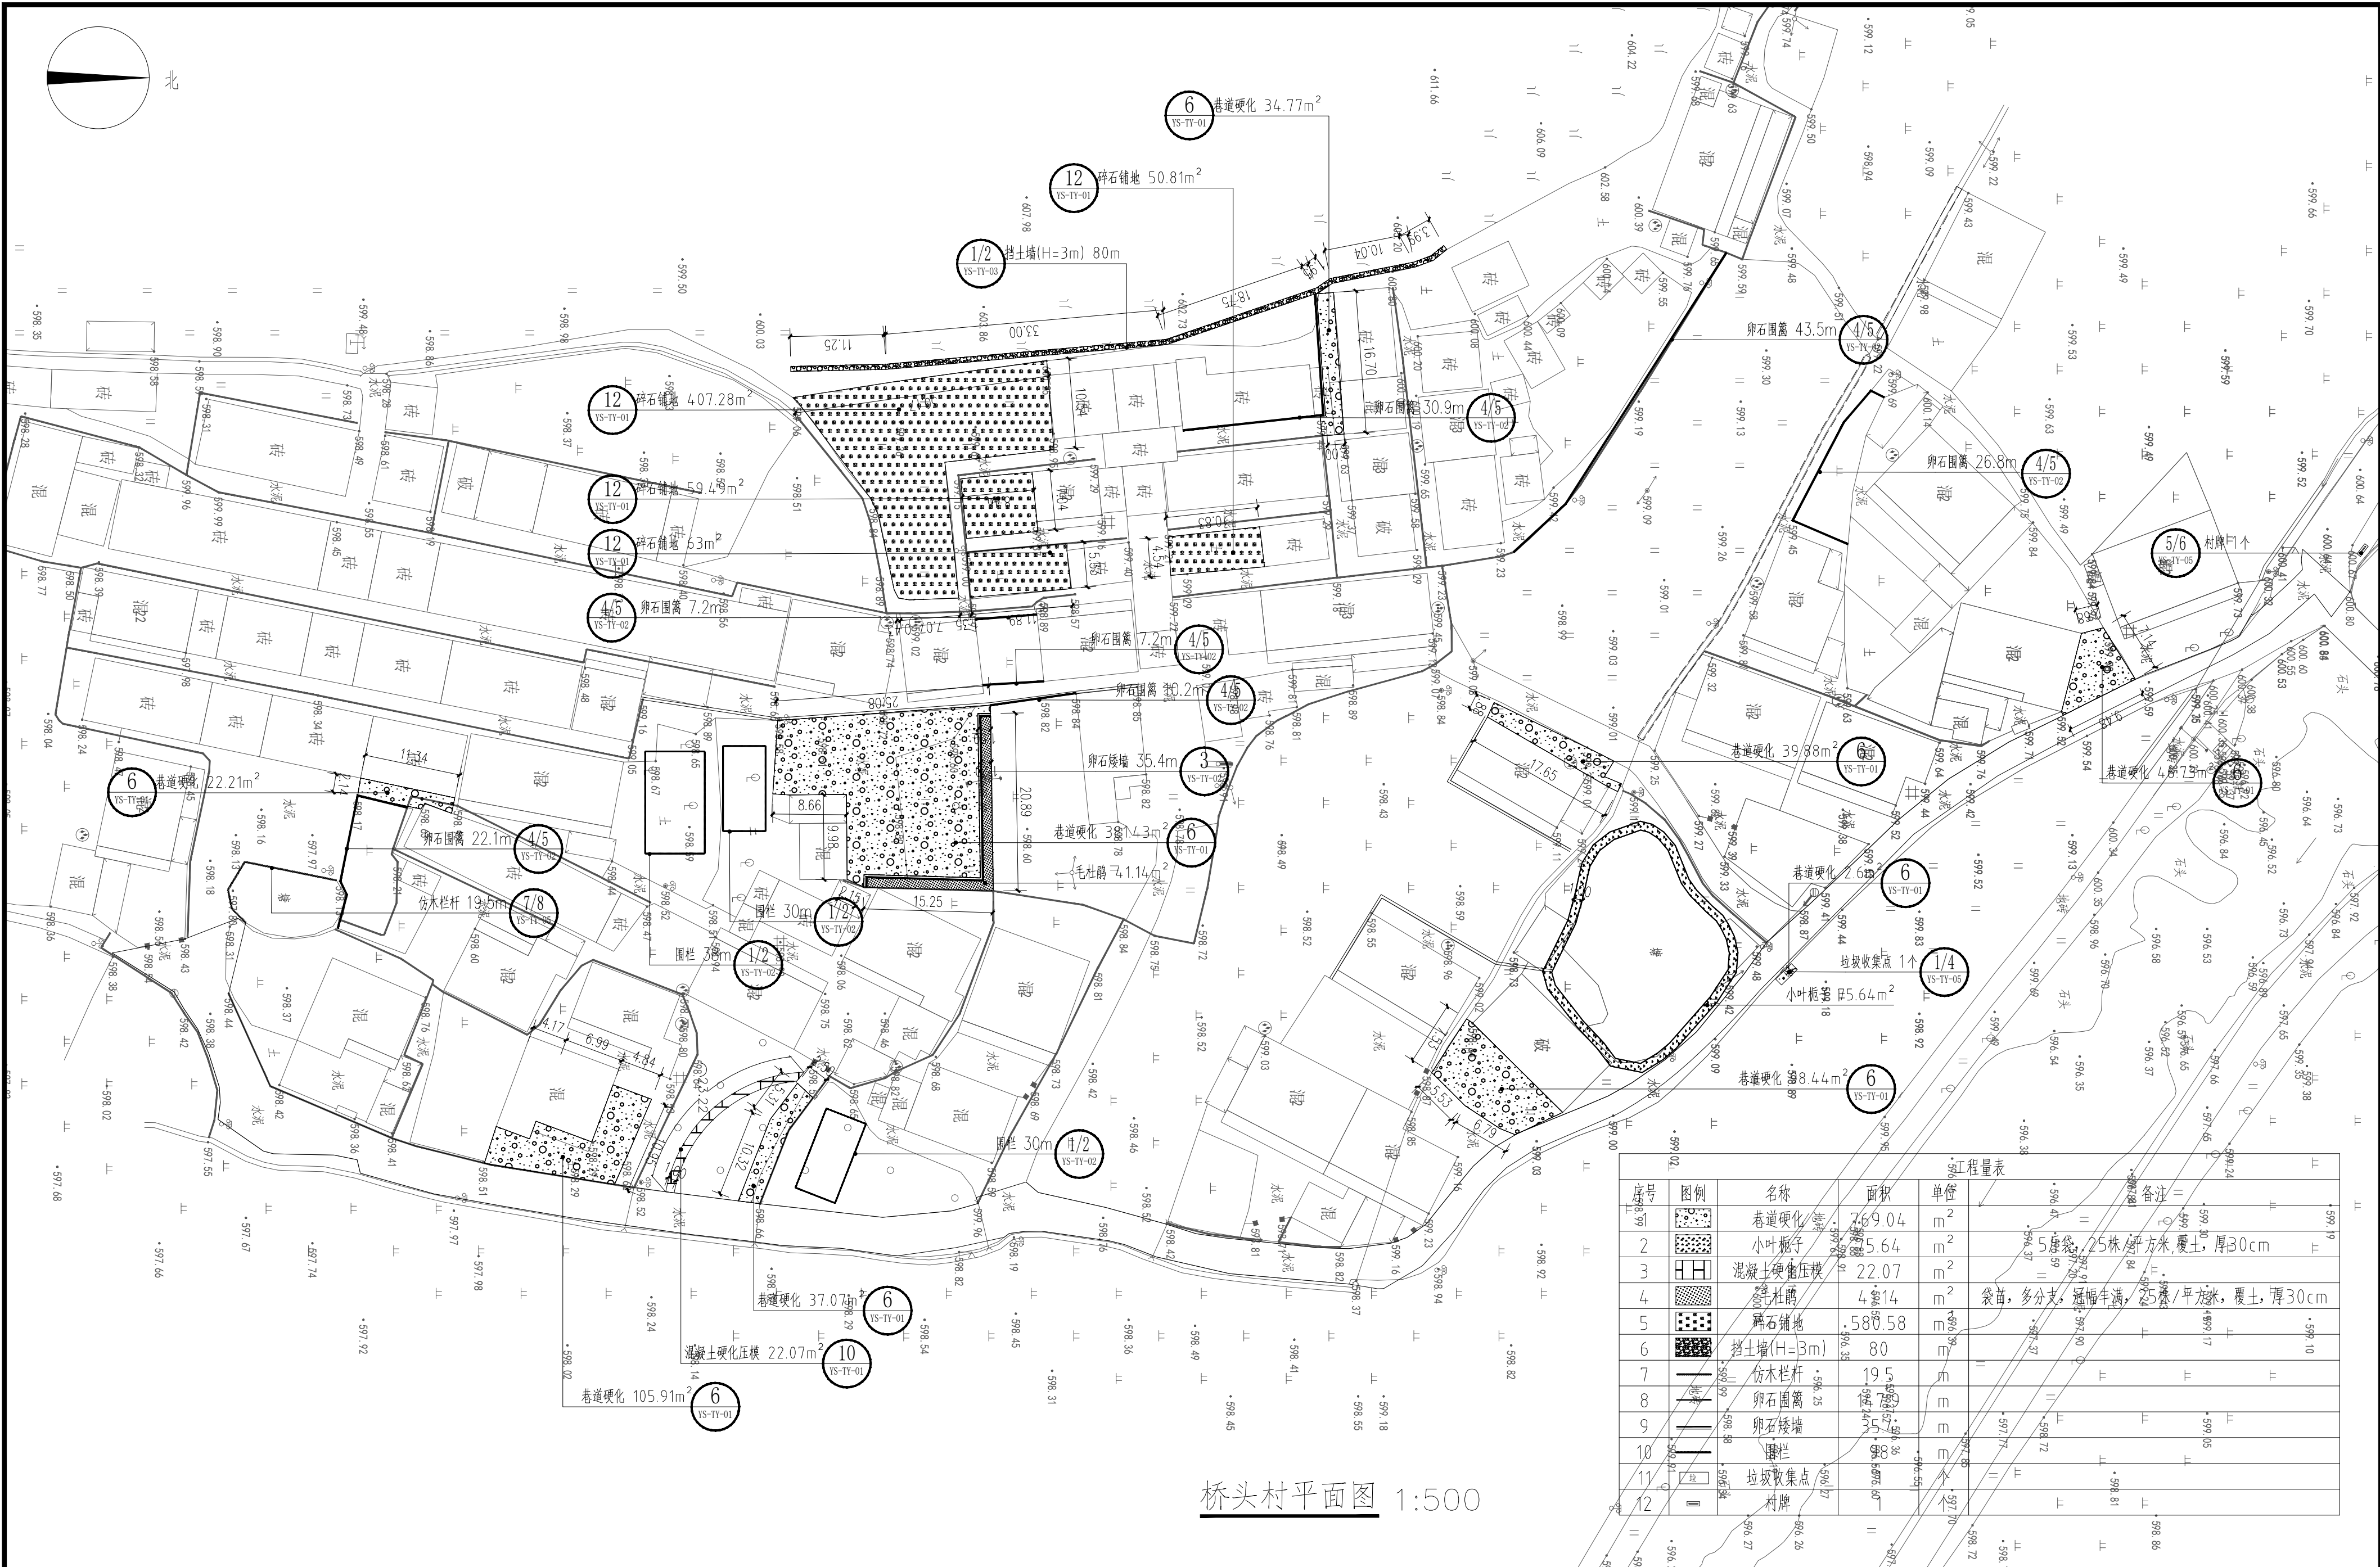

桥头村平面图 1:500

序号	图例	名称	面积	单位	备注
1		巷道硬化	769.04	m ²	
2		卵石铺地	56.64	m ²	5座袋, 25株/平方米, 覆土, 厚30cm
3		混凝土硬化压模	22.07	m ²	
4		青石铺地	4.914	m ²	袋苗, 多分支, 冠幅丰满, 25株/平方米, 覆土, 厚30cm
5		卵石铺地	580.58	m ²	
6		挡土墙(H=3m)	80	m	
7		仿木栏杆	19.5	m	
8		卵石围篱	7.25	m	
9		卵石矮墙	7.25	m	
10		卵石矮墙	7.25	m	
11		垃圾收集点	5.64	m ²	
12		村牌	0.07	m ²	

 泾清项目管理有限公司 jīng qīng xiàng mù guǎn lǐ yǒu xiàn gōng sī 工程设计专业资质市政行业-乙级 工程证书编号:A261138302	注册(执业)章	出图章	审图章	建设单位	乳源瑶族自治县大布镇人民政府	图纸名称	项目负责人	张建波	张建波	审核	刘文欣	刘文欣	修改版次	A	比例	1:500
				项目名称	大布镇英明村乡村建设工程		专业负责人	张建波	张建波	校对	张晓川	张晓川	设计阶段	初步设计	日期	2026.07
				子项名称			审定	张建波	张建波	设计	张晓川	张晓川	图别	市政	图号	ZT-03-01