


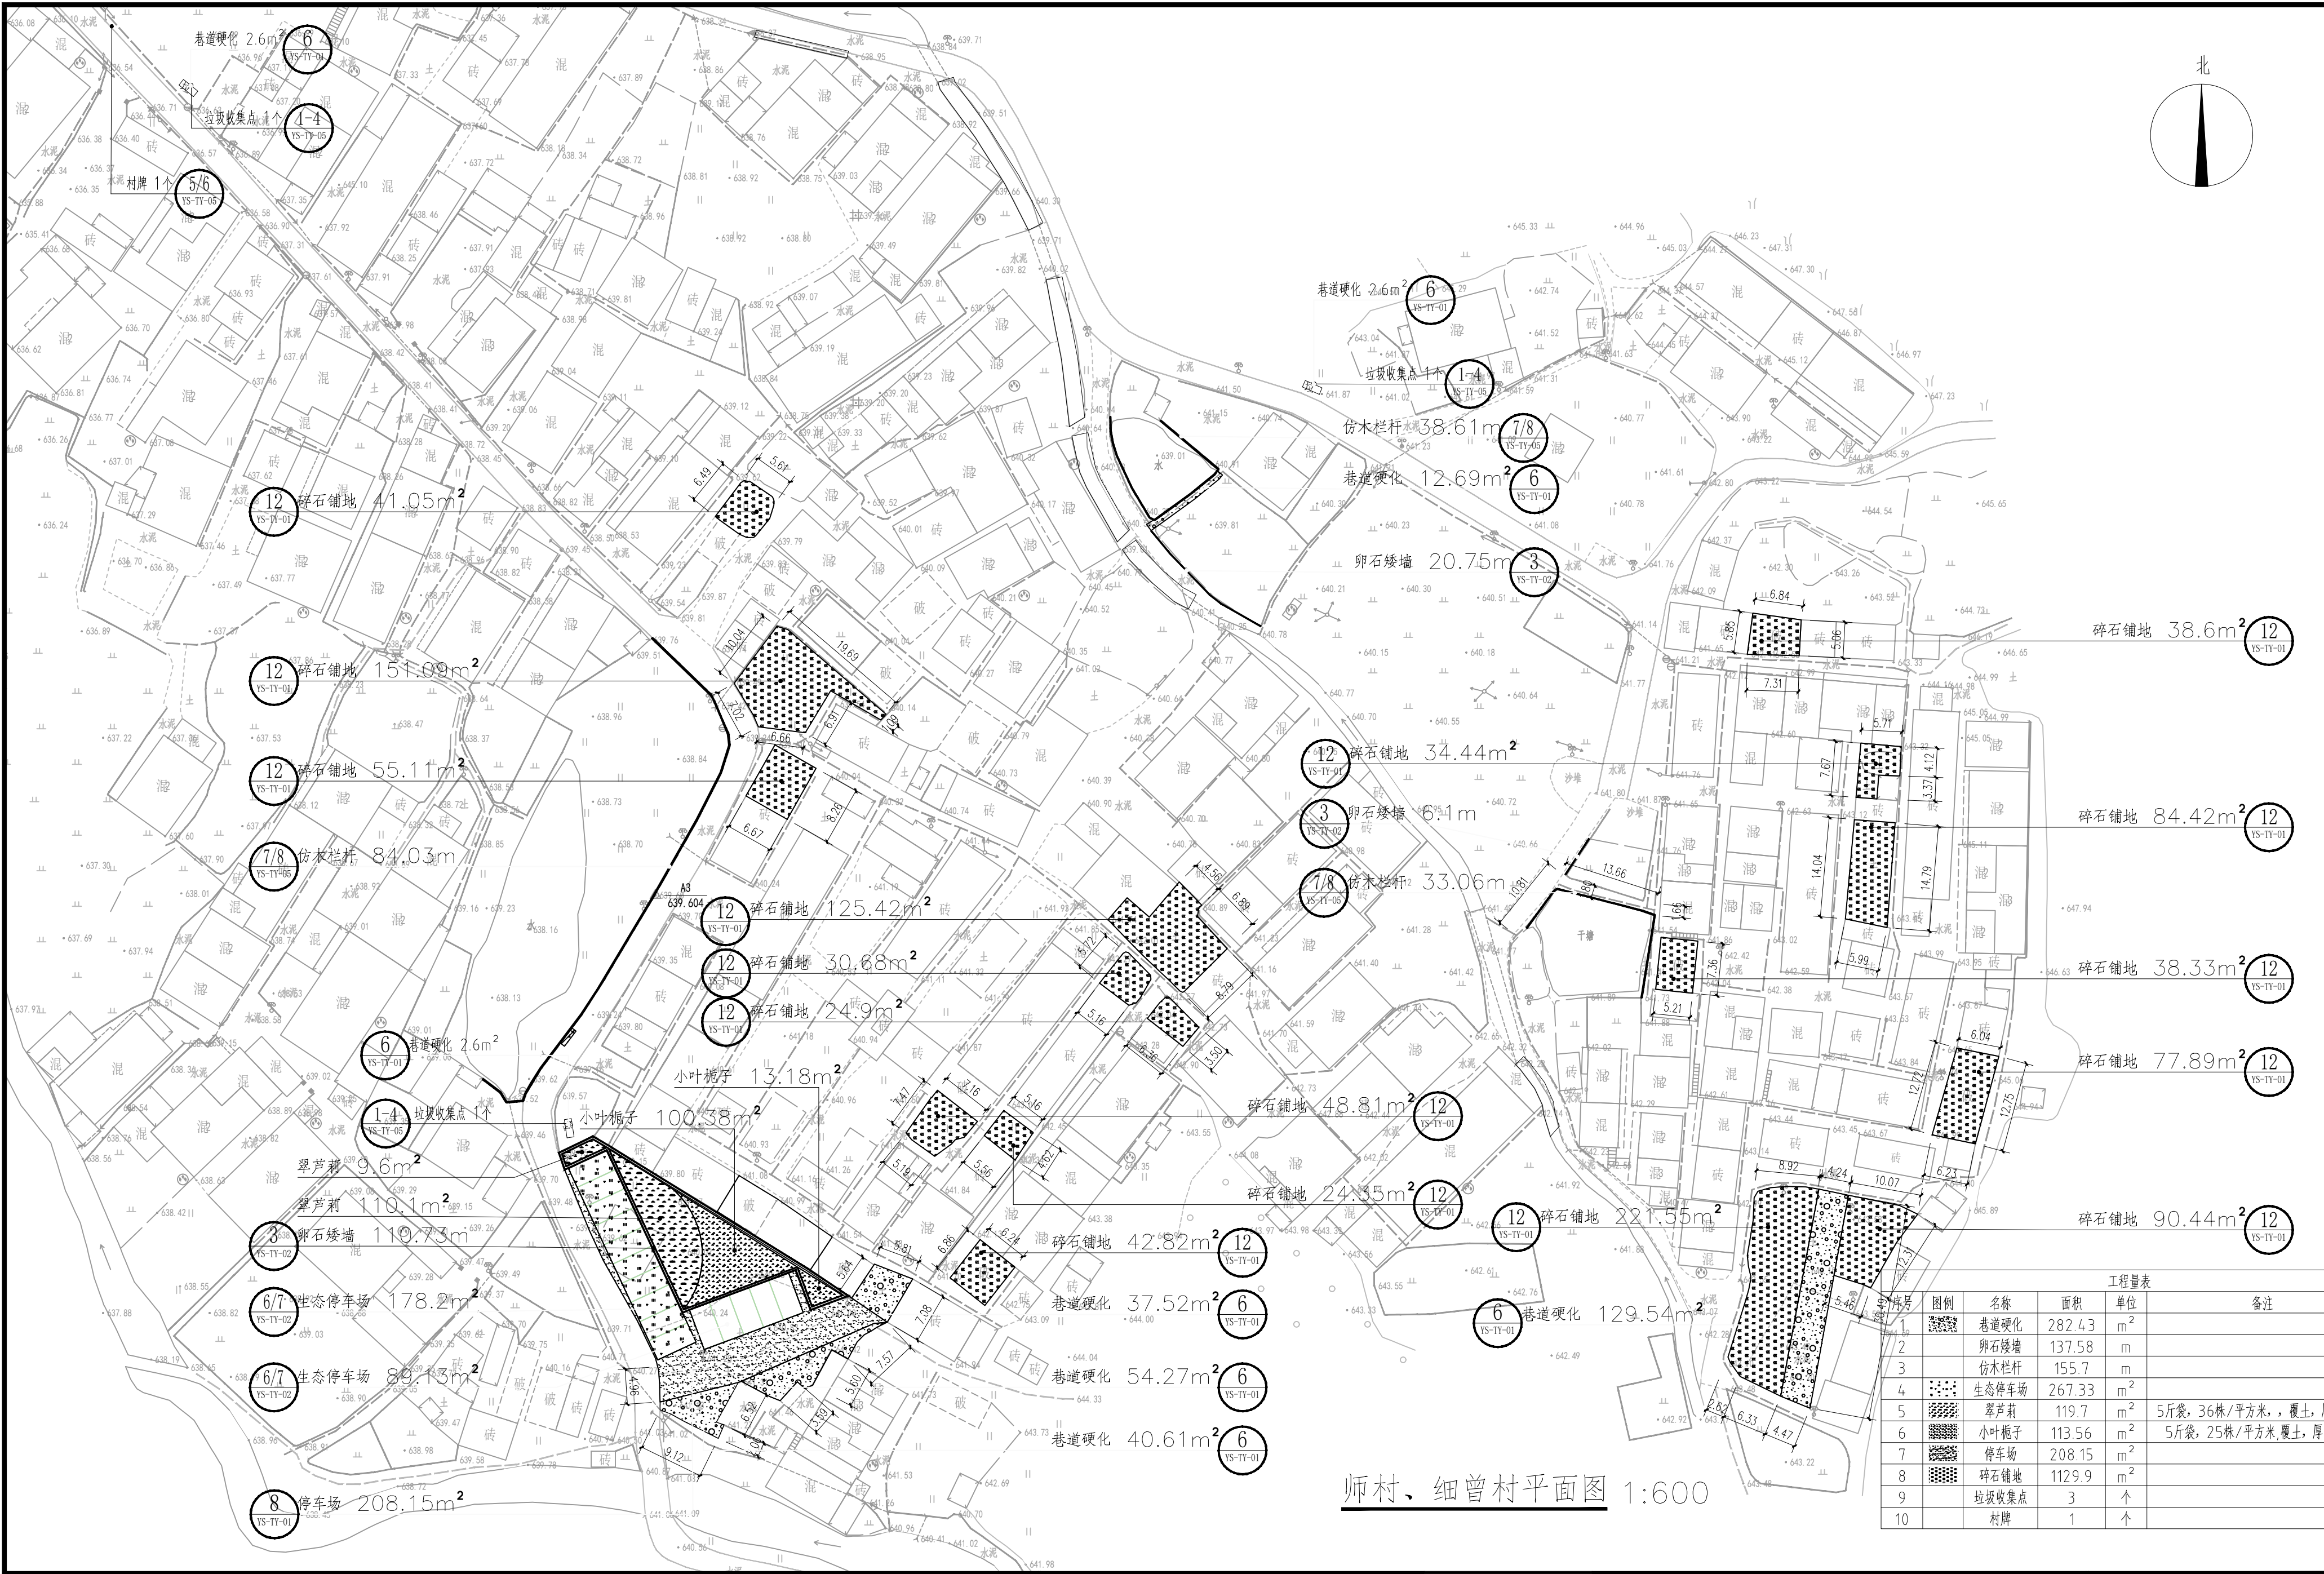

师村、细曾村平面图 1:600

工程量表					
序号	图例	名称	面积	单位	备注
1		巷道硬化	282.43	m ²	
2		卵石矮墙	137.58	m	
3		仿木栏杆	155.7	m	
4		生态停车场	267.33	m ²	
5		翠芦莉	119.7	m ²	5斤袋, 36株/平方米, 覆土, 厚30cm
6		小叶栀子	113.56	m ²	5斤袋, 25株/平方米, 覆土, 厚30cm
7		停车场	208.15	m ²	
8		碎石铺地	1129.9	m ²	
9		垃圾收集点	3	个	
10		村牌	1	个	

 经清项目管理有限公司 jīng qīng xiàng mù guǎn lǐ yǒu xiàn gōng sī 工程设计专业资质市政行业-乙级 工程证书编号:A261138302	注册(执业)章	出图章	审图章	建设单位	乳源瑶族自治县大布镇人民政府	图纸名称	项目负责人	张建波	张建波	审核	刘文欣	刘文欣	修改版次	A	比例	1:600
				项目名称	大桥镇英明村乡村建设项目工程	师村、细曾村平面图	专业负责人	张建波	张建波	校对	张晓川	张晓川	设计阶段	施工图	日期	2026.07
				子项名称			审定	张建波	张建波	设计	张晓川	张晓川	图别	市政	图号	ZT-08-01