


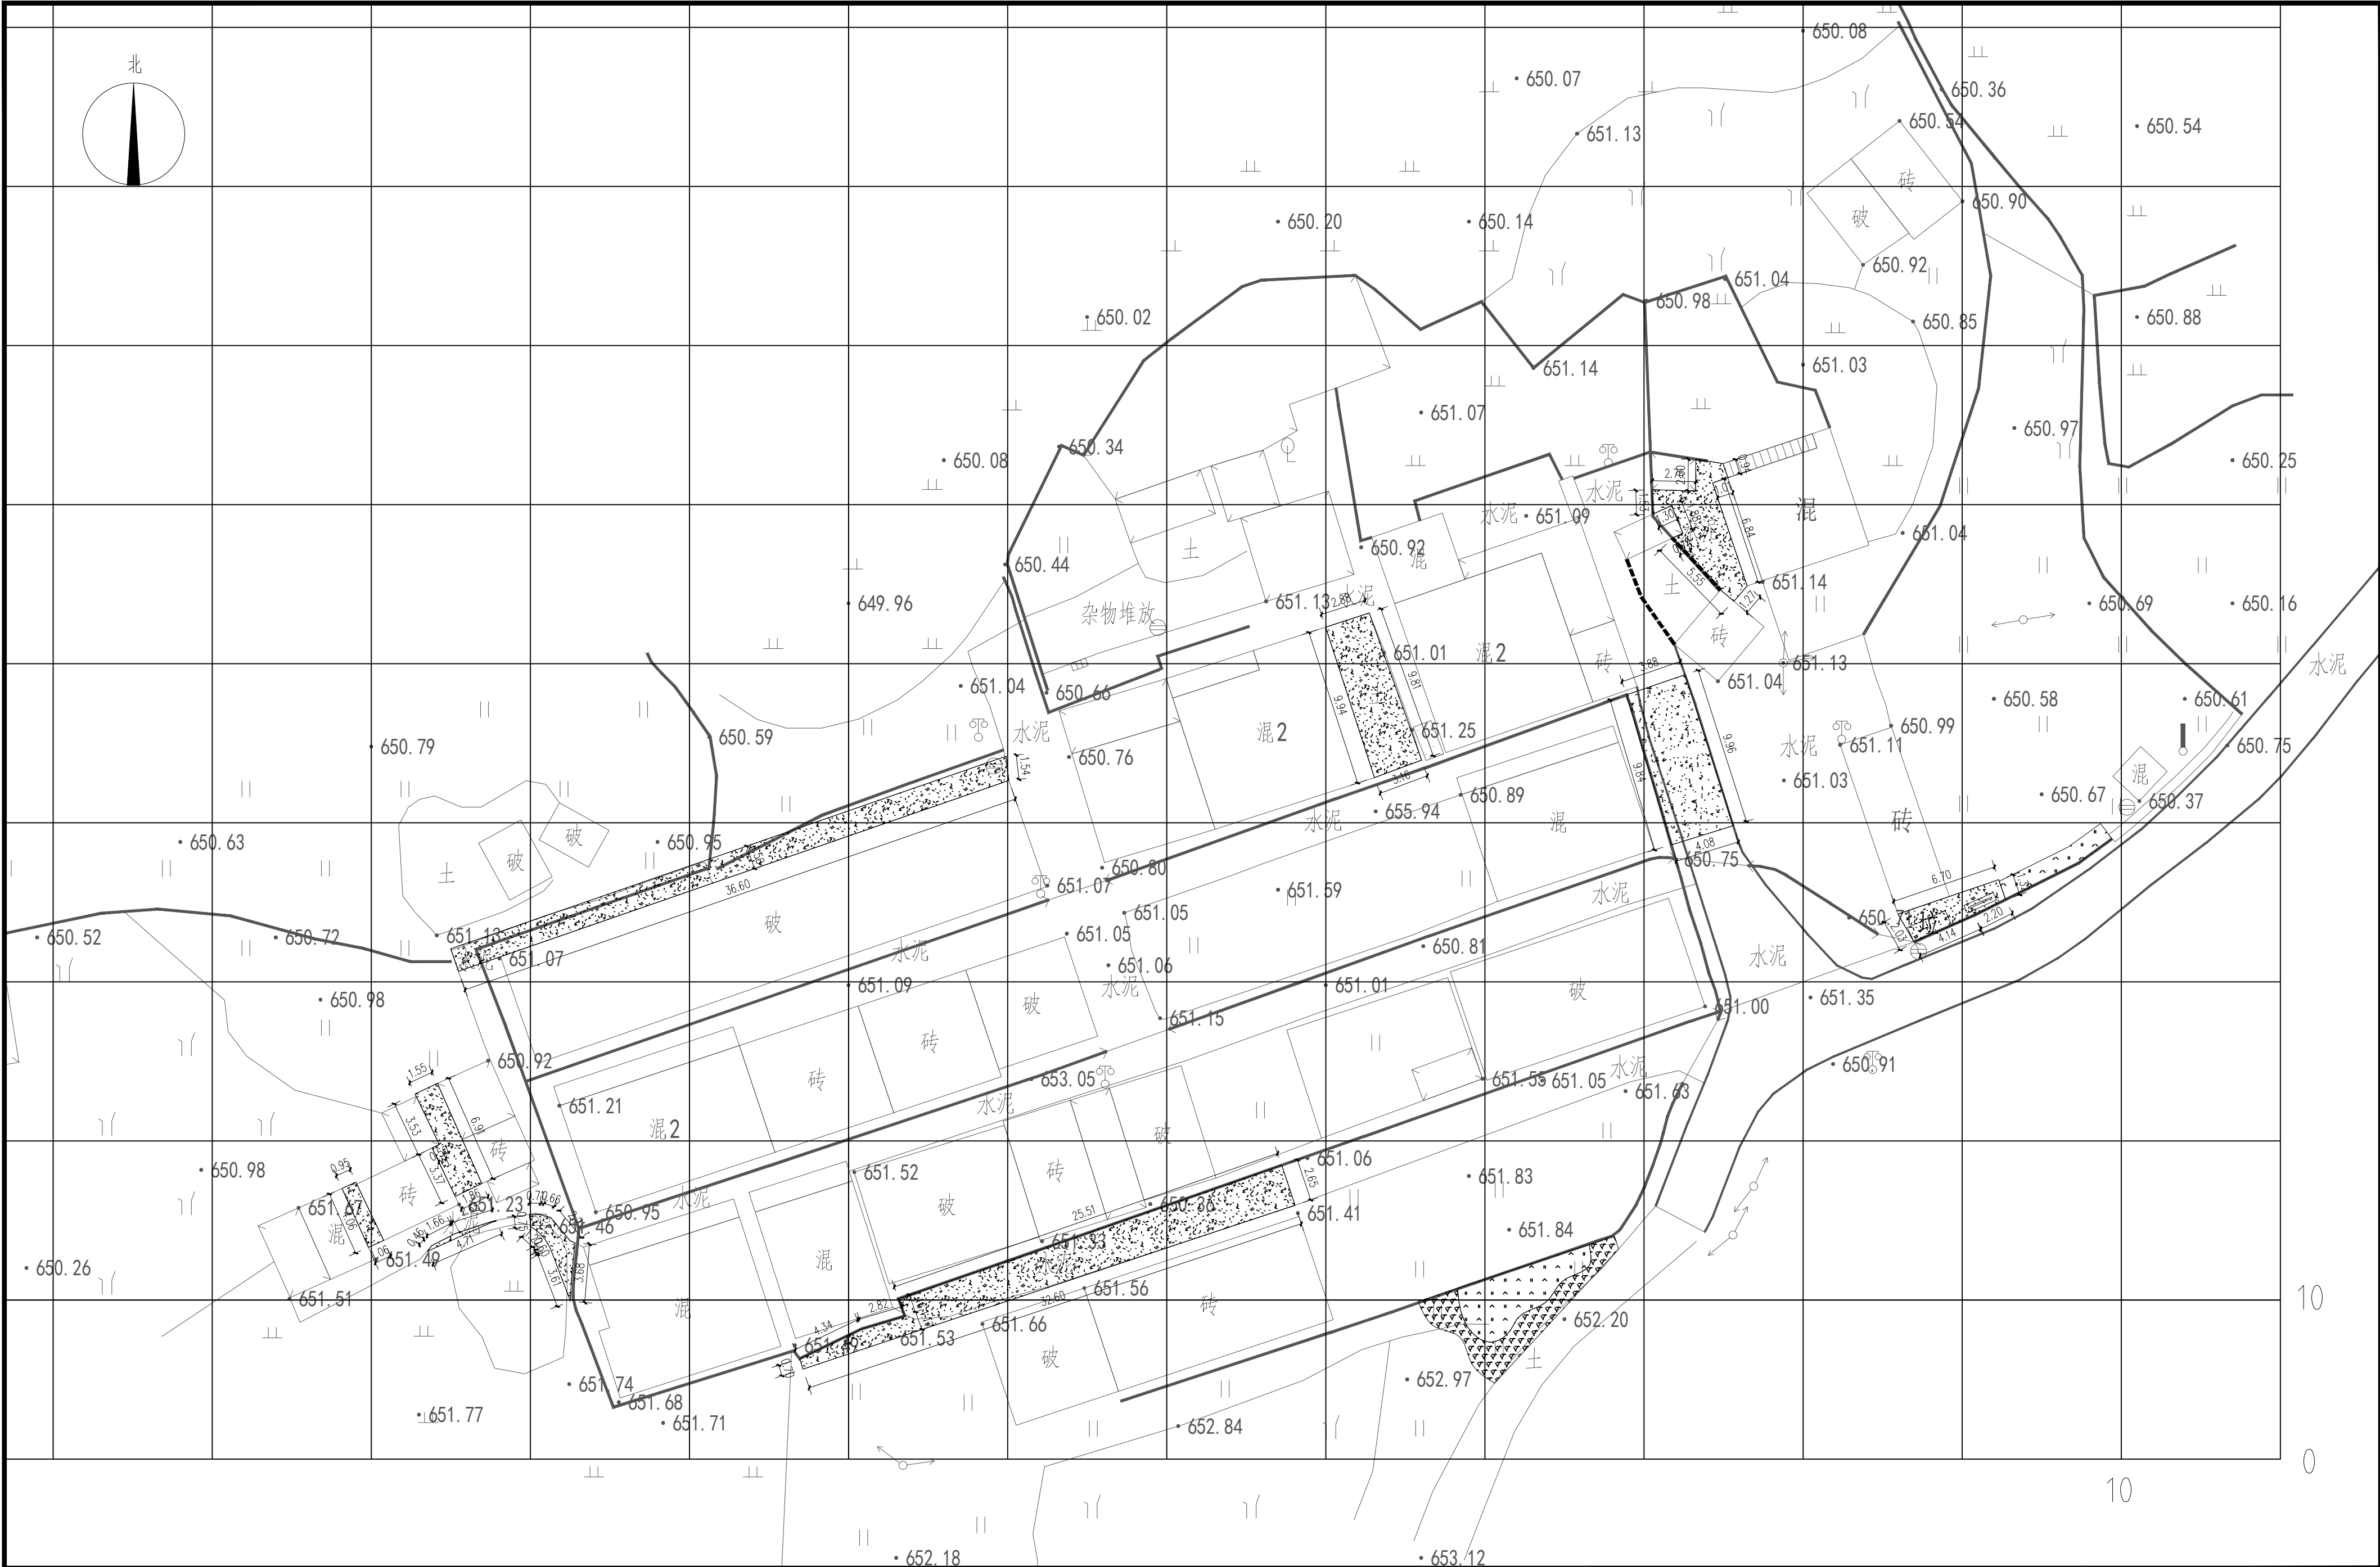

 JING QING 项目管理有限公司 jīng qīng xiàng mù guǎn lǐ yǒu xiàn gōng sī 建筑、给水、排水、道路、园林、装饰、照明工程设计-乙级 工程证书编号:A261138302	注册（执业）章	出图章	审图章	建设单位	乳源瑶族自治县大布镇人民政府	图纸名称	项目负责人	张建波	张建波	审核	刘文欣	刘文欣	修改版次	A	比例	1:300
				项目名称	大布镇英明村乡村建设项目工程	高坎村尺寸平面图	专业负责人	张建波	张建波	校对	张晓川	张晓川	设计阶段	施工	日期	2026.07
				子项名称	高坎村		审定	张建波	张建波	设计	张晓川	张晓川	图别	市政	图号	ZT-10-02