


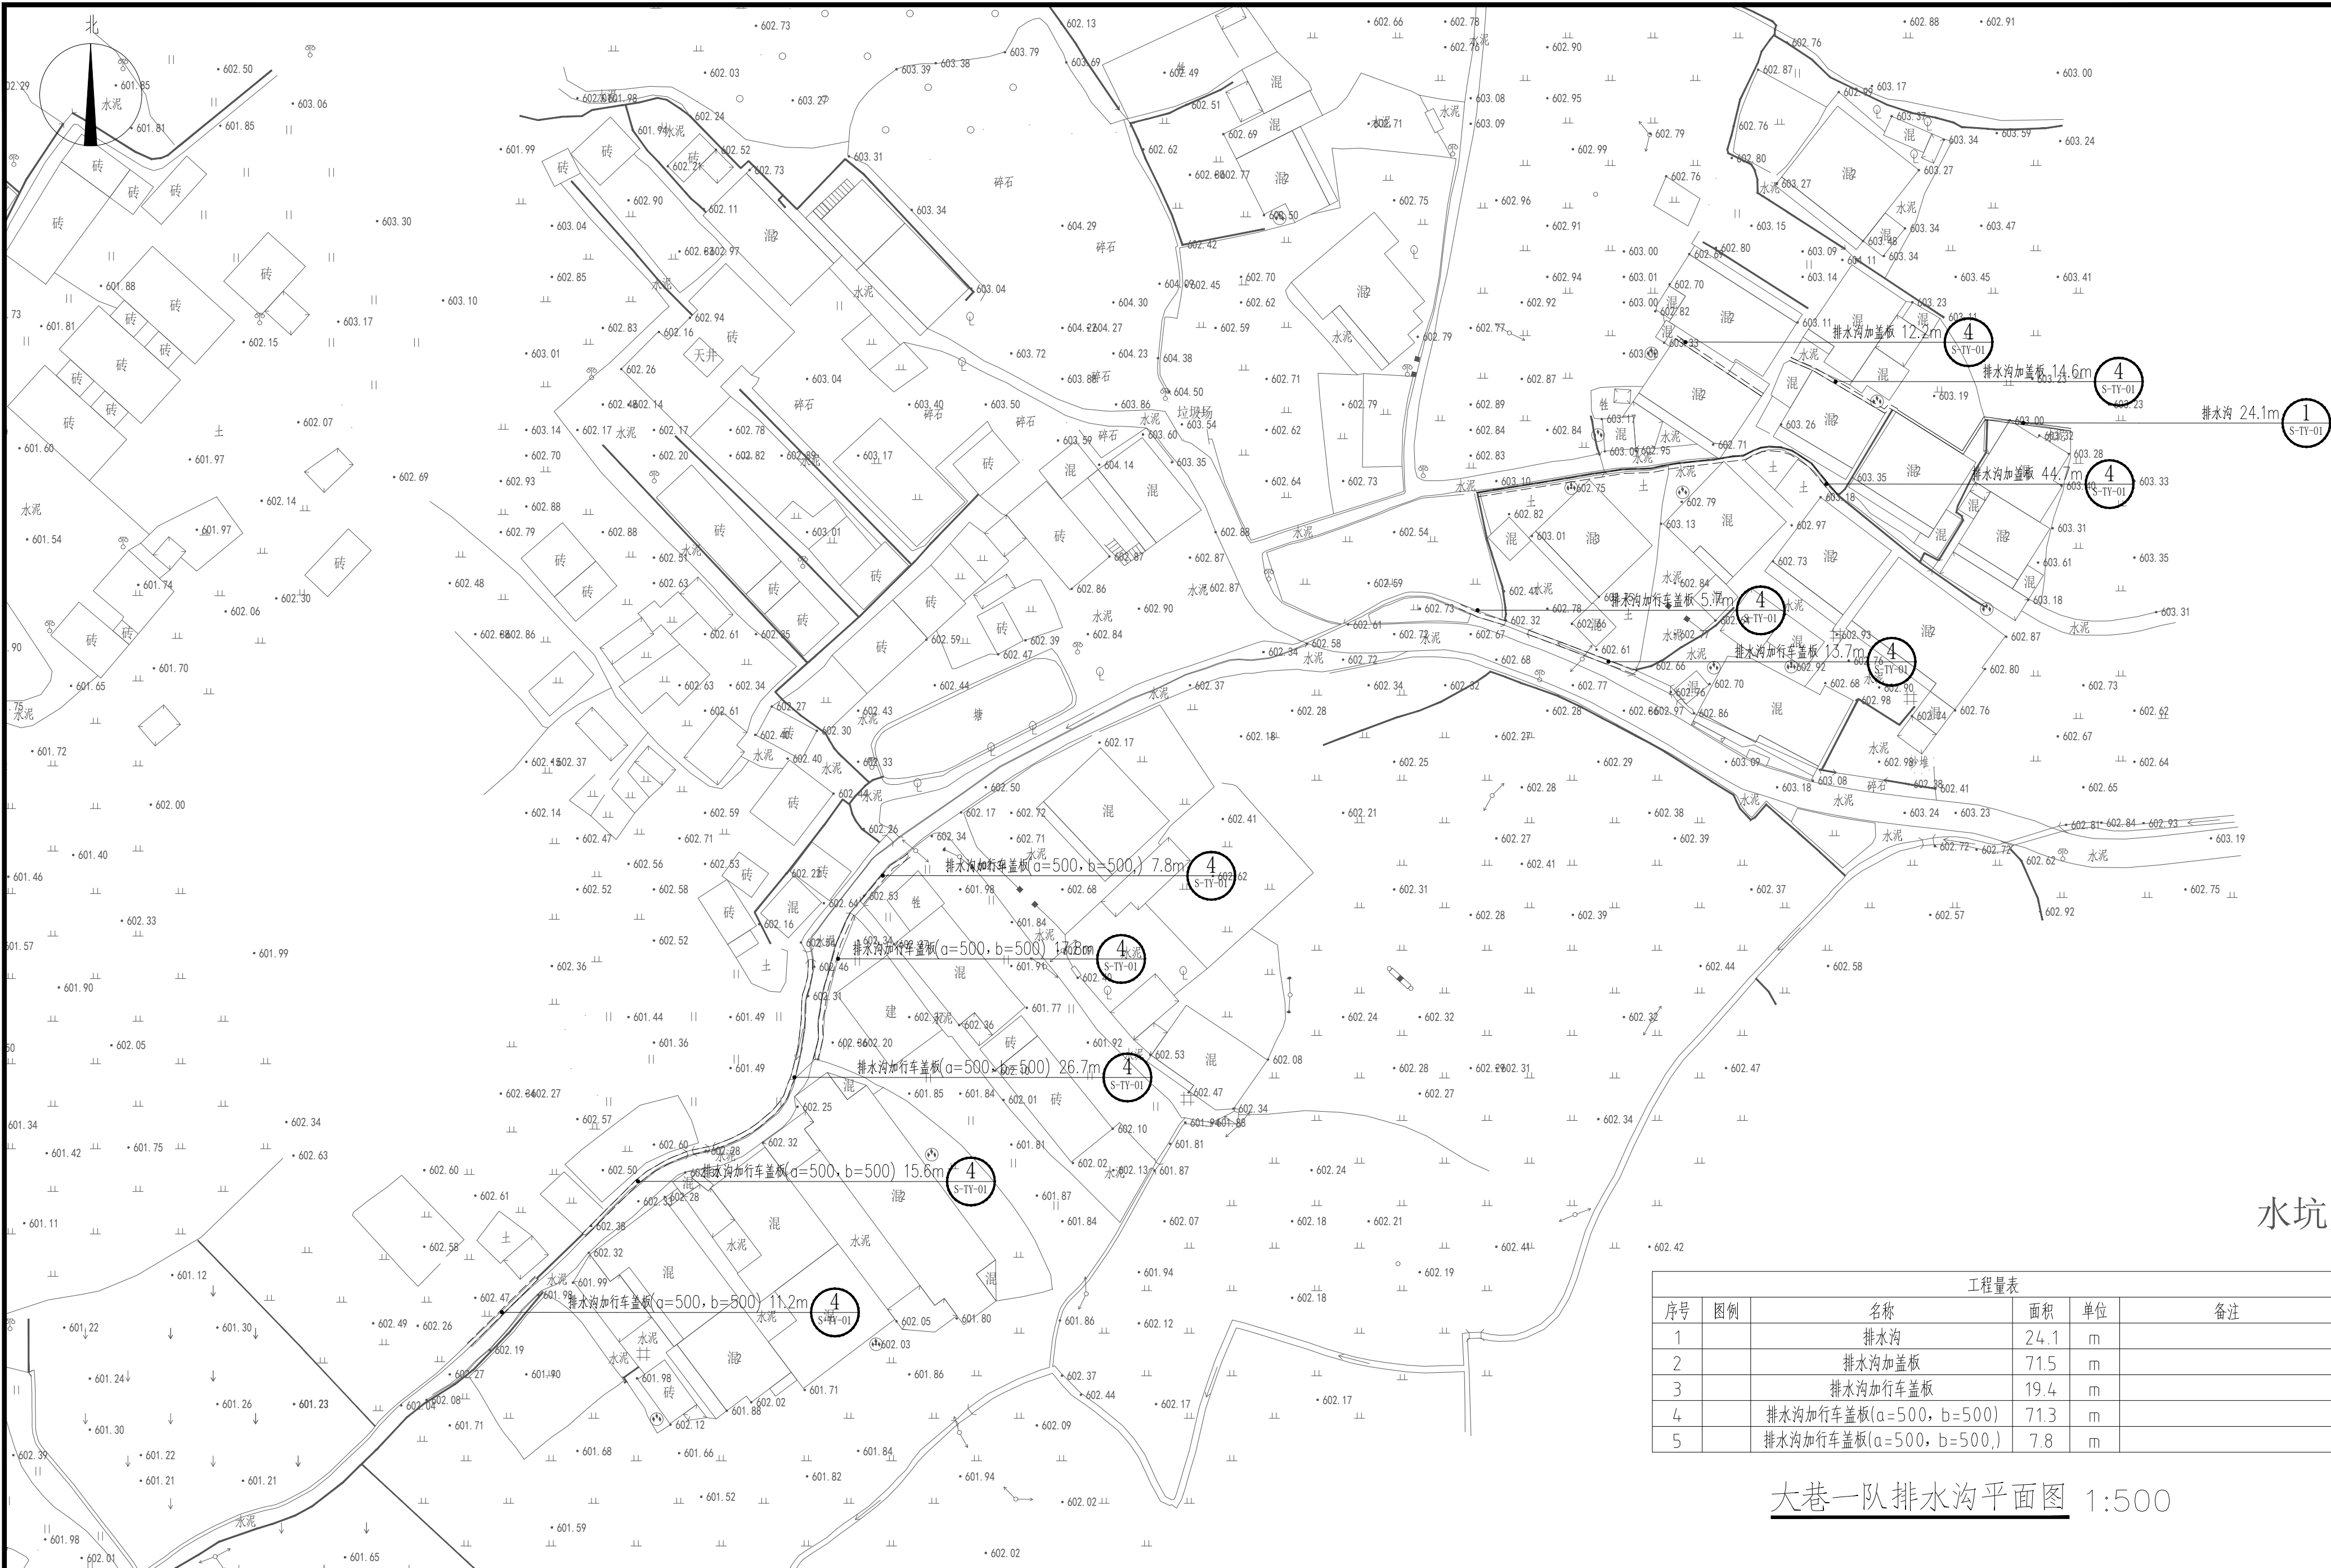

水坑头

工程量表					
序号	图例	名称	面积	单位	备注
1		排水沟	24.1	m	
2		排水沟加盖板	71.5	m	
3		排水沟加行车盖板	19.4	m	
4		排水沟加行车盖板(a=500, b=500)	71.3	m	
5		排水沟加行车盖板(a=500, b=500,)	7.8	m	

大巷一队排水沟平面图 1:500

 泾清项目管理有限公司 jīng qīng xiàng mù guǎn lǐ yǒu xiàn gōng sī 工程设计专业资质市政行业-乙级 工程证书编号:A261138302	注册(执业)章	出图章	审图章	建设单位	乳源瑶族自治县大布镇人民政府	图纸名称	项目负责人	张建波	张建波	审核	刘文欣	刘文欣	修改版次	A	比例	1:500
				项目名称	大布镇英明村乡村建设项目的工程	大巷一队排水沟平面图	专业负责人	张建波	张建波	校对	张晓川	张晓川	设计阶段	施工图	日期	2026.07
				子项名称			审定	张建波	张建波	设计	张晓川	张晓川	图别	市政	图号	S-01-01