



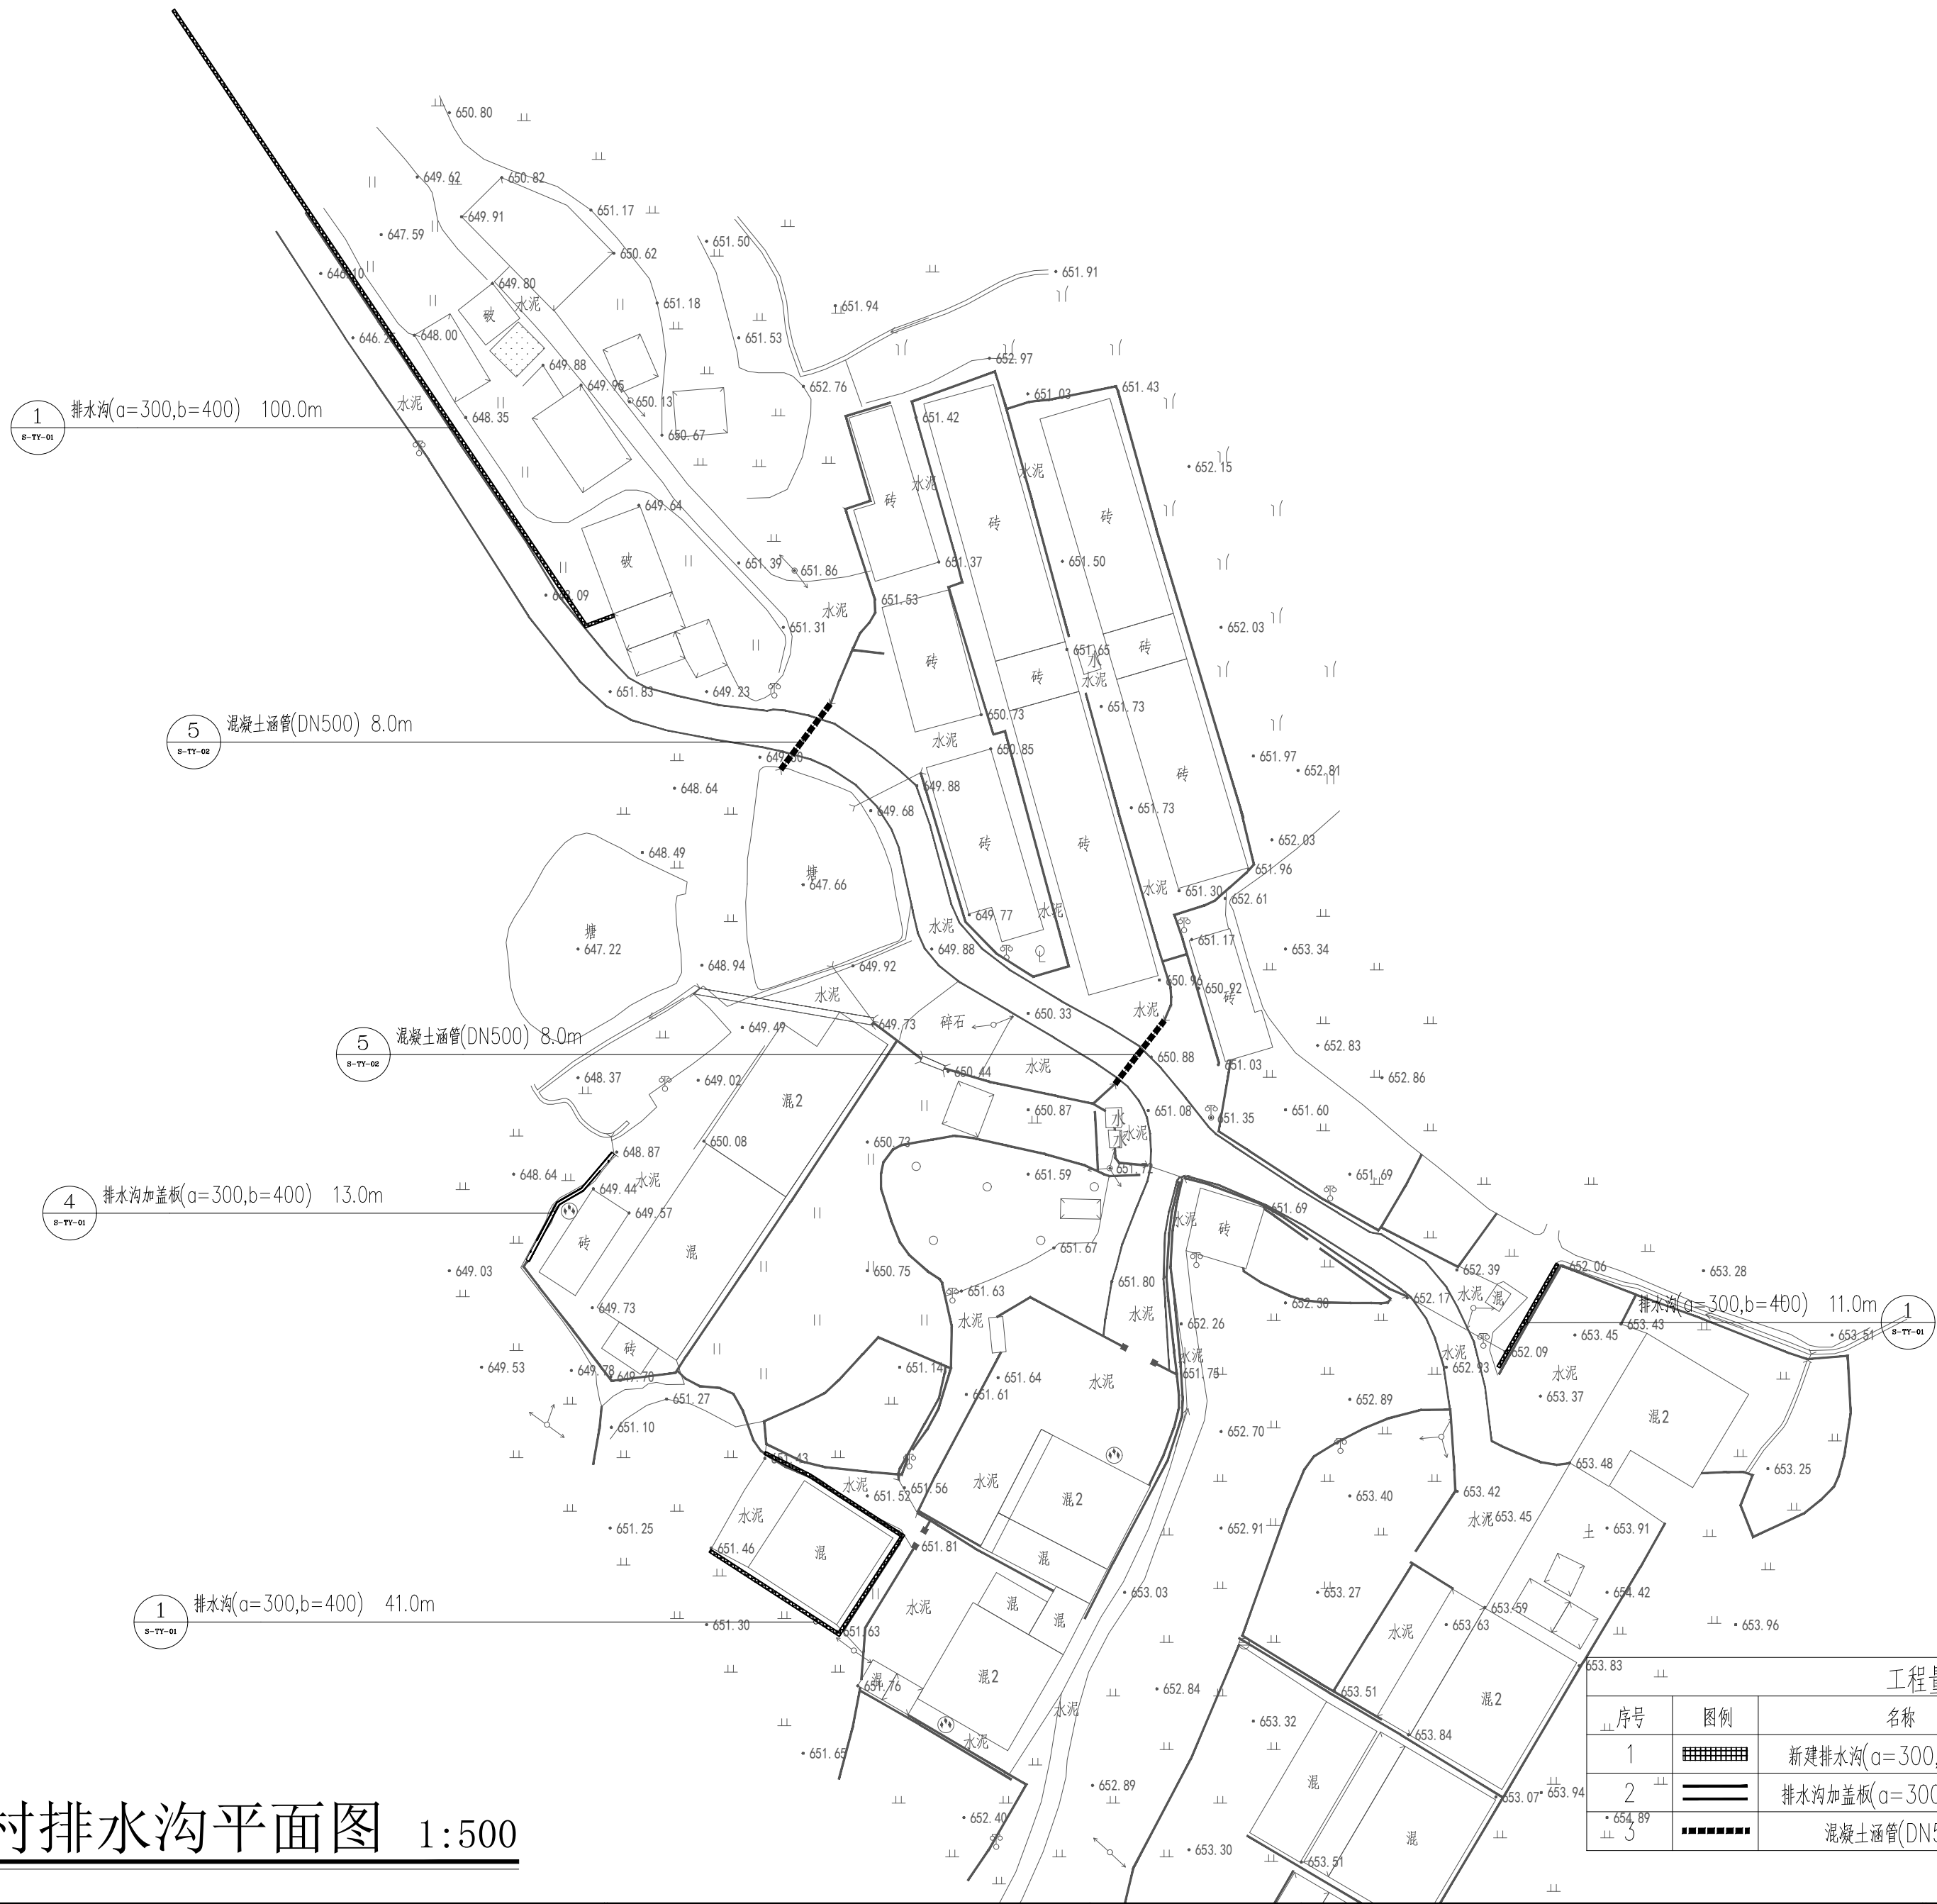

吴屋村排水沟平面图 1:500

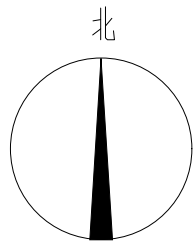

泾清项目管理有限公司
jīng qīng xiàng mù guǎn lǐ yǒu xiàn gōng sī

工程设计专业资质市政行业-乙级
工程证书编号:A261138302

注册(执业)章

出图章

审图章

建设单位

乳源瑶族自治县大布镇人民政府

图纸名称

项目负责人

张建波

张建波

审核

刘文欣

刘文欣

修改版次

A

比例

1:500

项目名称

大布镇英明村乡村建设工程

吴屋村排水沟平面图

专业负责人

张建波

张建波

校对

张晓川

张晓川

设计阶段

施工图

日期

2026. 07

子项名称

审定

张建波

张建波

设计

张晓川

张晓川

图别

市政

图号

S-10-01