

设计号：ZM-HT202619-SJ004

乳源瑶族自治县2026年的老旧小区改造项目

外立面部分

施工图



智铭设计

广东智铭设计有限公司

Guangdong Zhiming Design Co., Ltd.

二零二六年三月

建筑	结构	绿化			
给排水	电气	燃气			
道路	桥梁	交通			

图 纸 目 录

专业分类：		建筑工程		设计阶段：	施工图	
序号	图 名	图 号	重复使用 图纸编号	张数	备 注	
1	外立面图纸目录	ML-01		1		
2	设计总说明一~三	SM-01~03		3		
3	建筑构造用料做法表	SM-04		1		
4	公路局外立面整饰总平面	G-JZ-01		1		
5	公路局外立面一~四	G-JZ-01~05		4		
6	水务局外立面整饰总平面	S-JZ-01		1		
7	水务局外立面一~三	S-JZ-02~04		3		
8	松峰外立面整饰总平面	SF-JZ-01		1		
9	松峰外立面一~六	SF-JZ-02~07		6		
10	鹰峰外立面整饰总平面	Y-JZ-01		1		
11	鹰峰外立面一~十	Y-JZ-02~11		10		
12	云峰外立面整饰总平面	YF-JZ-00		1		
13	云峰外立面一~十四	YF-JZ-01~14		14		
14	屋面防水总平面图	W-JZ-00		1		
15	屋面防水平面图一~五	W-JZ-01~05		5		
16						
17						
18						
19						
20						
21						
22						
23						
24						
25						
26						


 广东智铭设计有限公司 Guangdong Zhiming Design Co., Ltd. <table><tr><td>审 定</td><td>殷会滨</td><td>陈 飞</td><td>专业负责人</td><td>陈 飞</td></tr><tr><td>审 核</td><td>聂红</td><td>常志观</td><td>校 核</td><td>常志观</td></tr><tr><td>项目负责人</td><td>聂红</td><td>陈 飞</td><td>设 计</td><td>陈 飞</td></tr></table>					审 定	殷会滨	陈 飞	专业负责人	陈 飞	审 核	聂红	常志观	校 核	常志观	项目负责人	聂红	陈 飞	设 计	陈 飞	建设单位	乳源瑶族自治县市政管理中心			设 计 号	ZM-HT202619-SJ004		
审 定	殷会滨	陈 飞	专业负责人	陈 飞																							
审 核	聂红	常志观	校 核	常志观																							
项目负责人	聂红	陈 飞	设 计	陈 飞																							
图名：图纸目录					工程名称	乳源瑶族自治县2026年老旧小区改造项目			设计阶段	施工图																	
					子项名称				专 业	外立面																	
										图 号	ML-01																
										比 例	图 示	版本	0														
					日 期	2026. 03																					

 广东智铭设计有限公司 Guangdong Zhiming Design Co., Ltd.		建设单位	乳源瑶族自治县市政管理中心		设计号	ZM-HT202619-SJ00	
		工程名称	乳源瑶族自治县2026年老旧小区改造项目		设计阶段	施工图	
		项目名称			专业	外立面	
		图名:	建筑设计说明 (一)		图号	SM-01	
审定	股东会洪	专业负责人	陈飞		比例	图示	版本 0
审核	聂红	校核	常志观		日期	2026.03	
项目负责人	聂红	设计	陈飞				


设计总说明(三)

注明:	本设计说明未尽之处, 在遵循国家相关规范的前提下, 通过相关各方协商解决
-----	--------------------------------------


 广东智铭设计有限公司 Guangdong Zhiming Design Co., Ltd.		建设单位 乳源瑶族自治县市政管理中心	设计号 ZM-HT202619-SJ004
工程名称 乳源瑶族自治县2026年老旧小区改造项目		设计阶段 施工图	专业 立面
子项名称 立面		图号 SM-03	
审定 陈飞		图名 建筑说明(三)	
审核 陈飞		比例 1:100	
项目负责 陈飞		日期 2026.03	

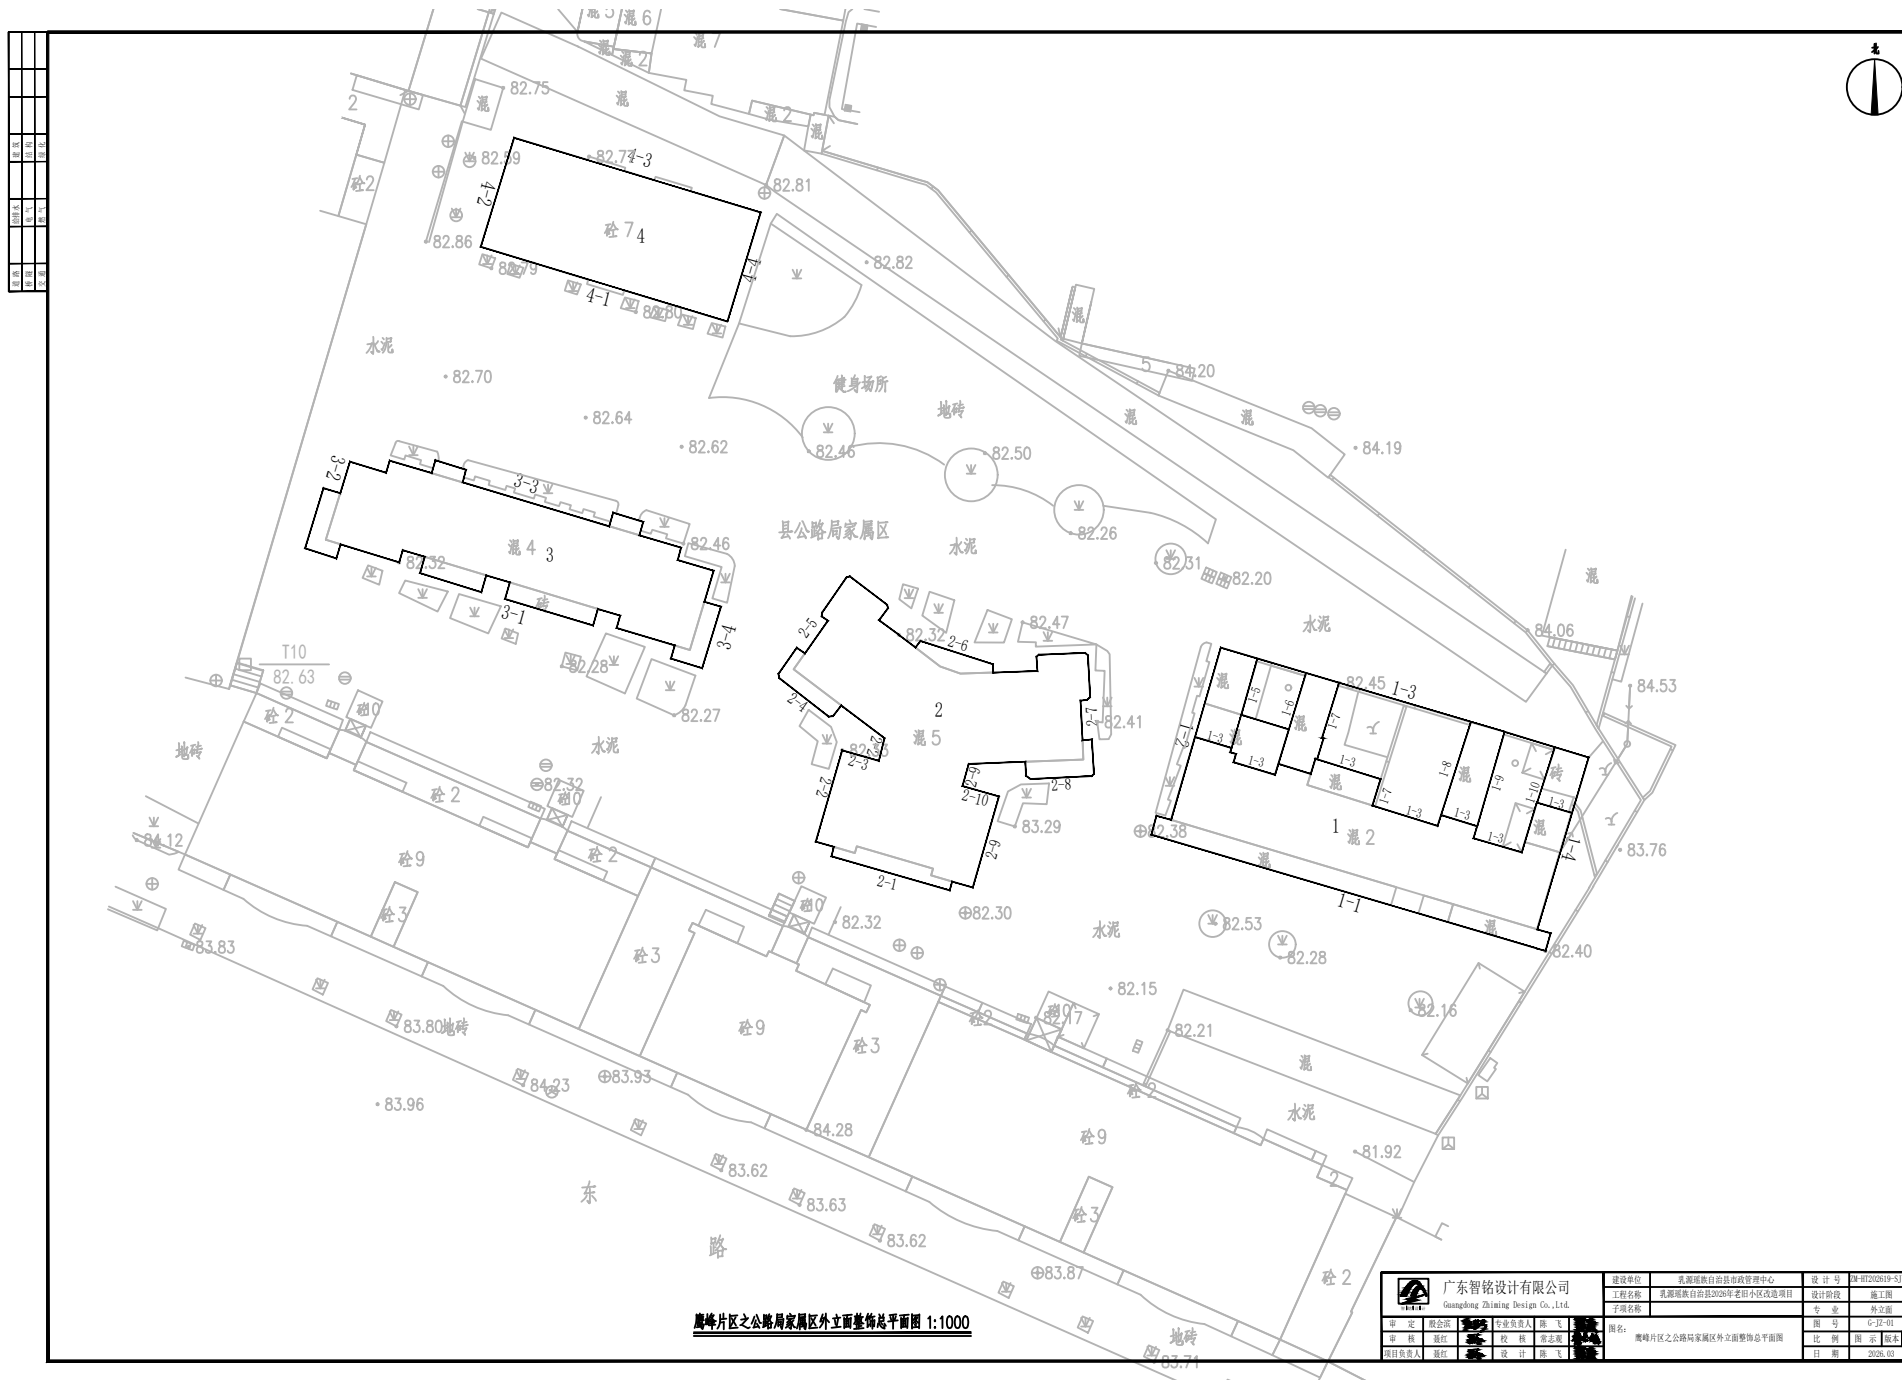



图例	比例	备注
1:1	1:1	1:1
1:2	1:2	1:2
1:4	1:4	1:4
1:5	1:5	1:5
1:6	1:6	1:6
1:7	1:7	1:7
1:8	1:8	1:8
1:9	1:9	1:9
1:10	1:10	1:10

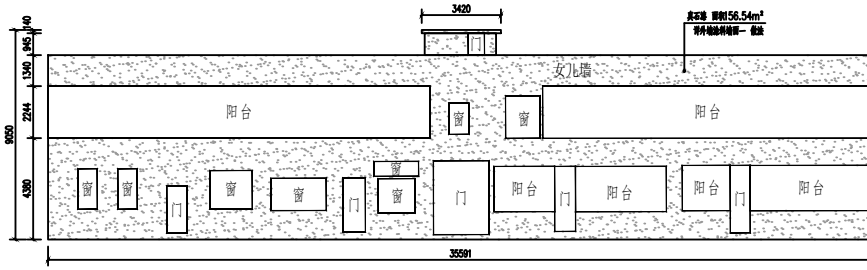


1-1

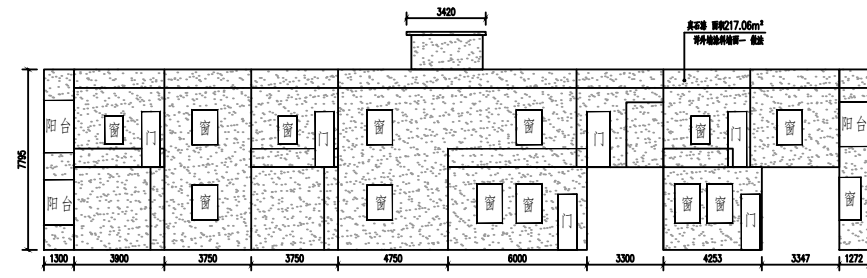


1-3

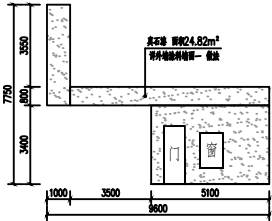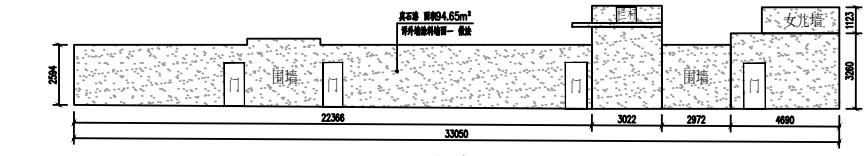

1-5

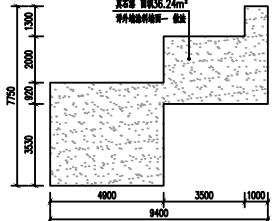


1-6

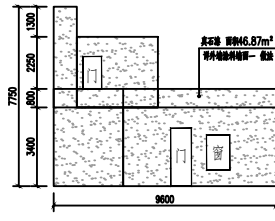


1-7




1-8

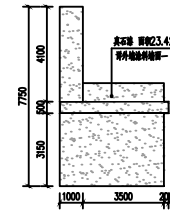


1-9

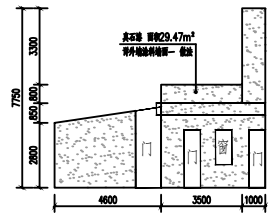

1-10

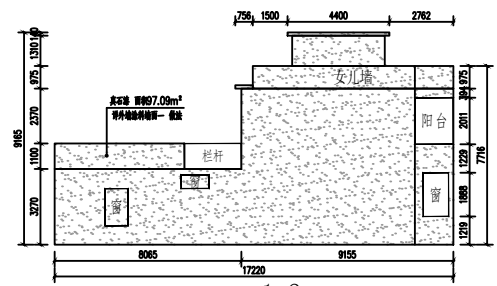

1-2

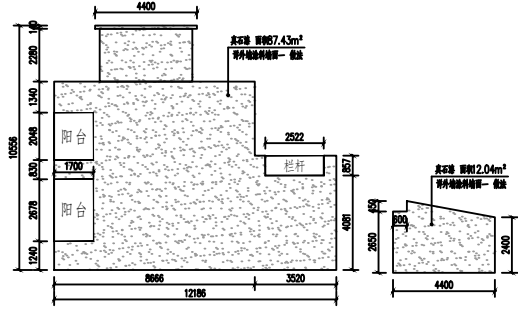

1-4

- 外立面装饰材料:
1. 外立面装饰材料: 外立面装饰材料.
 2. 外立面装饰材料: 外立面装饰材料.
 3. 外立面装饰材料: 外立面装饰材料.
 4. 外立面装饰材料: 外立面装饰材料.
 5. 外立面装饰材料: 外立面装饰材料.
 6. 外立面装饰材料: 外立面装饰材料.

外立面装饰材料一	外立面装饰材料二	外立面装饰材料三
----------	----------	----------

本栋楼预留木窗装饰10个。

广东智铭设计有限公司 Guangdong Zhiming Design Co., Ltd.		建设单位: 乳源瑶族自治县市政管理中心	设计号: 2020010-5100
项目负责人: 陈飞		工程名称: 乳源瑶族自治县2020年老旧小区改造项目	设计阶段: 施工图
专业负责人: 陈飞		子项目名称: 公路局家属区外立面一	专业: 外立面
校核: 陈飞		图号: 6-11-10	比例: 1:10
设计: 陈飞		日期: 2020.06	版本: 1.0

 广东智铭设计有限公司 Guangdong Zhining Design Co., Ltd.		建设单位	乳源瑶族自治县市政管理中心		设计号	乳-2020619-3
		工程名称	乳源瑶族自治县2020年老旧小区改造项目		设计阶段	施工图
		子项名称			专业	外立面
审 定	殷会洪	专业负责人	陈 飞	图 名	6-2-03	
审 核	谢红	校 核	苏志军	比 例	1:50	
设计负责人	殷红	设 计	陈飞	版 本	01	
校 对 人	殷红			日 期	2026.03	

本栋楼预留木窗整饰30个。



[illegible]

The architectural floor plan shows a rectangular building with a central area labeled '13.200'. The plan is defined by a grid system with vertical lines numbered 1 through 10 and horizontal lines lettered A through D. Dimensions are provided for various sections:

- Horizontal Dimensions (Top):**
 - Between grid lines 1 and 2: 3320
 - Between grid lines 2 and 4: 3870
 - Between grid lines 4 and 6: 2500
 - Between grid lines 6 and 7: 2500
 - Between grid lines 7 and 9: 3700
 - Between grid lines 9 and 10: 3250
 - Total from 1 to 6: 32840
 - Total from 1 to 10: 13500
- Horizontal Dimensions (Bottom):**
 - Between grid lines 1 and 3: 6430
 - Between grid lines 3 and 8: 19810
 - Between grid lines 8 and 10: 6400
 - Total from 1 to 6: 32840
- Vertical Dimensions (Left):**
 - Between grid lines A and B: 1100
 - Between grid lines B and C: 9000
 - Between grid lines C and D: 8100
- Vertical Dimensions (Right):**
 - Between grid lines A and B: 1100
 - Between grid lines B and C: 5000
 - Between grid lines C and D: 8100

						广东智铭设计有限公司		建设单位		乳源瑶族自治县市政管理中心		设计号		JH-0202019-SJ01	
Guangdong Zhining Design Co., Ltd.								工程名称		乳源瑶族自治县2026年老旧小区改造项目		设计阶段		施工图	
								子项名称				专业		施工图	
审定		殷会滨		专业负责人		陈飞		图名		公路局家属区平面图二		图号		G-JZ-07	
审核		郑江		校核		李志强		比例		原图		版数		版本	
项目负责人		郑江		设计		陈飞		日期		2020.03					




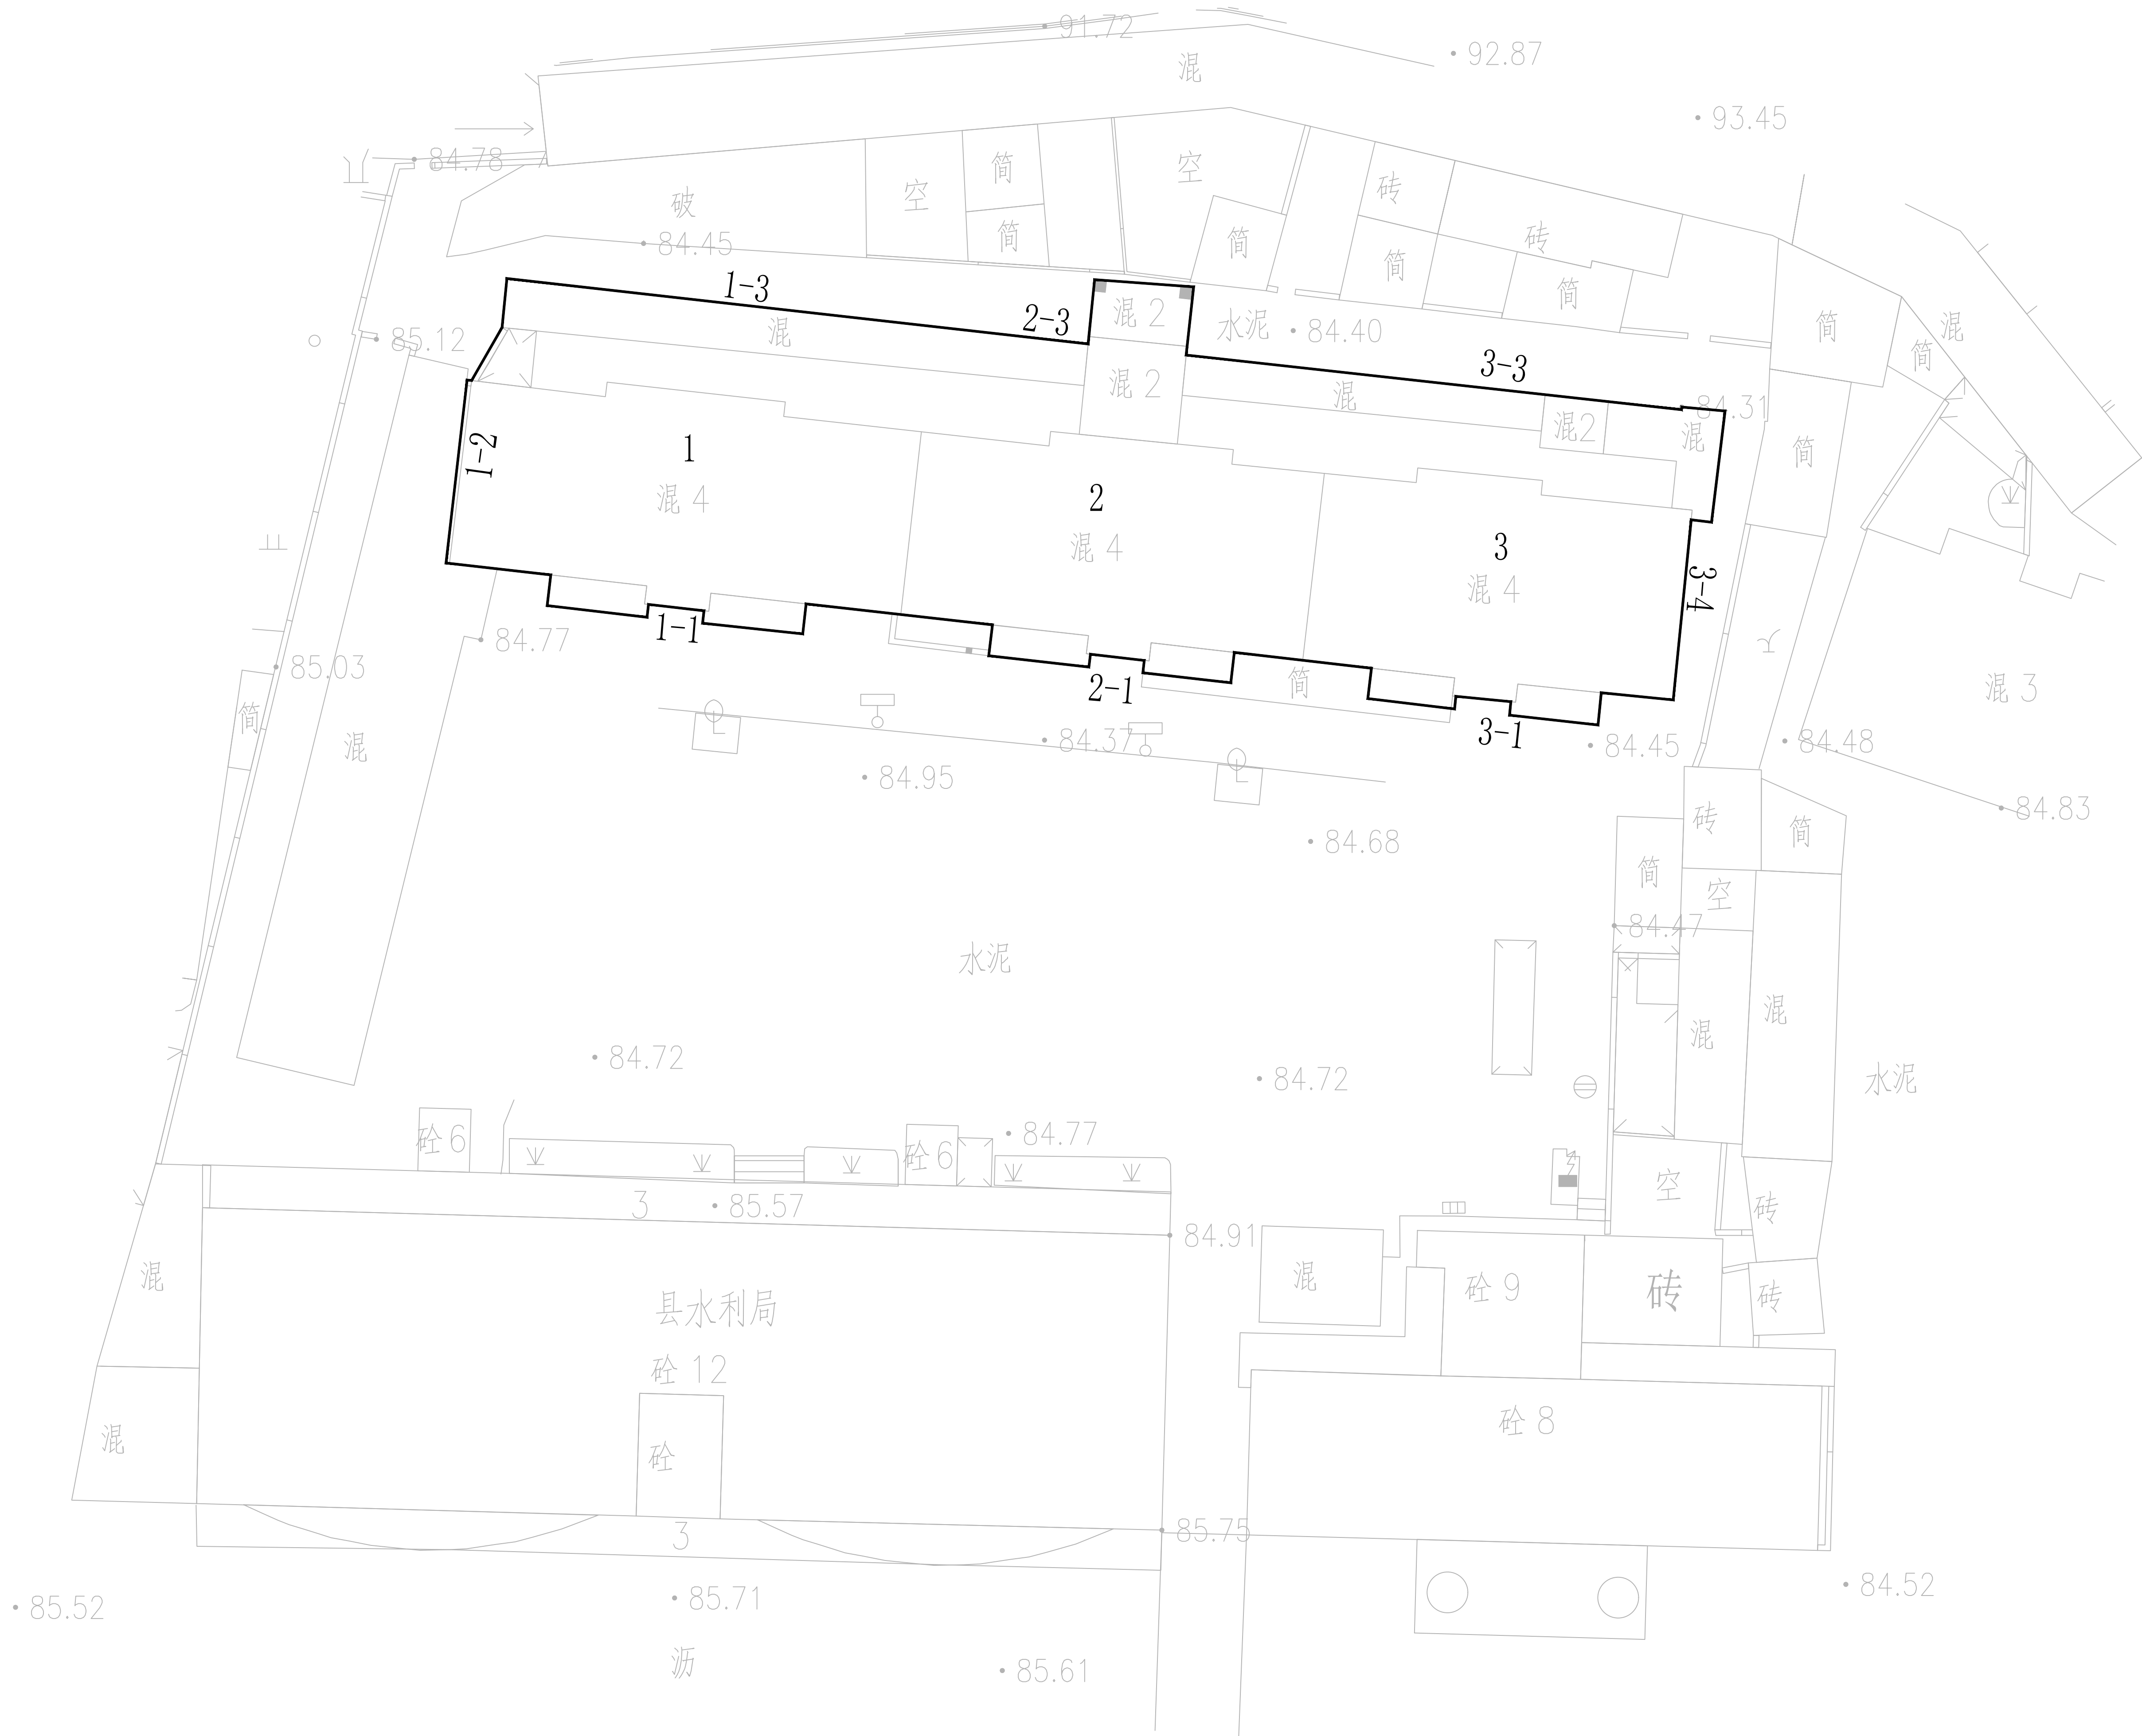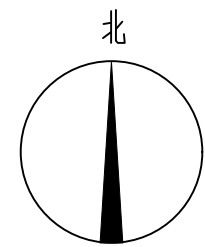


鹰峰片区之水务局家属区外立面整饰总平面图 1:1000

 广东智铭设计有限公司 Guangdong Zhiming Design Co., Ltd.		建设单位	乳源瑶族自治县市政管理中心		设计号	ZM-HT0202619-SJ004	
		工程名称	乳源瑶族自治县2026年老旧小区改造项目		设计阶段	施工图	
		子项名称			专业	外立面	
审 定	殷会滨	专业负责人	陈 飞	图名:			
审 核	聂红	校 核	常志观	鹰峰片区之水务局家属区外立面整治总平面图			
项目负责人	聂红	设 计	陈 飞	比 例	图 示	版 本	0
				日 期	2026.03		


道路		给排水		建筑		
桥隧		电气		结构		
交通		燃气		绿化		

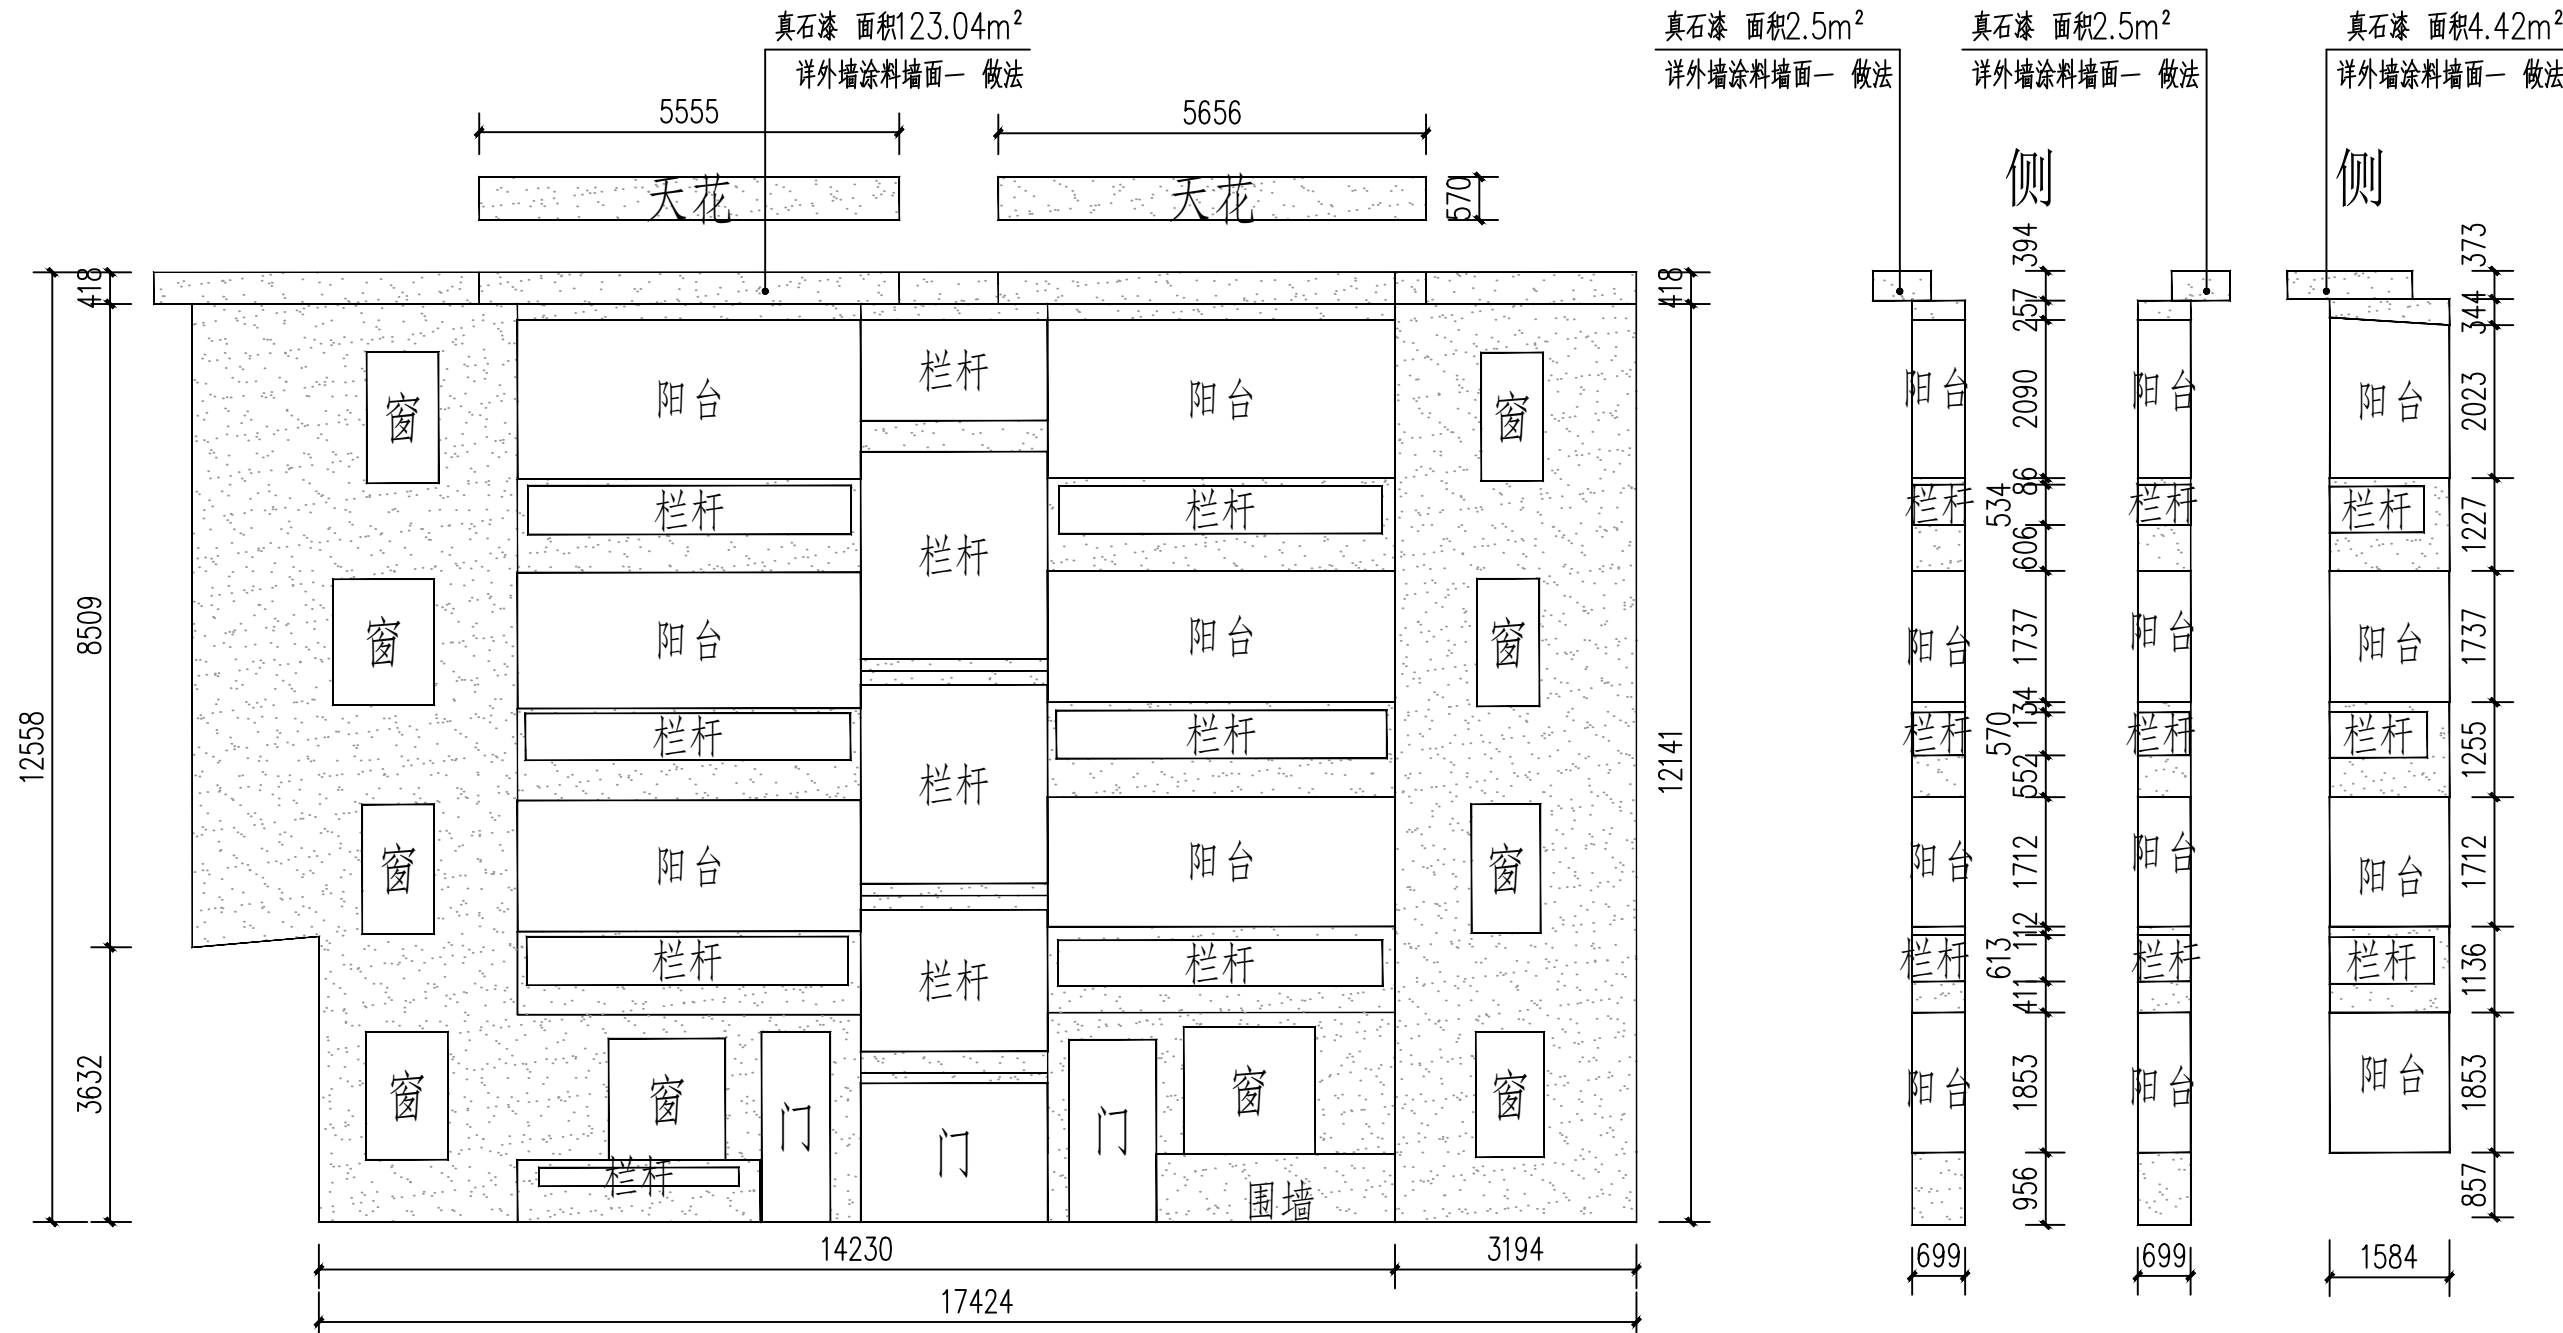

1-1

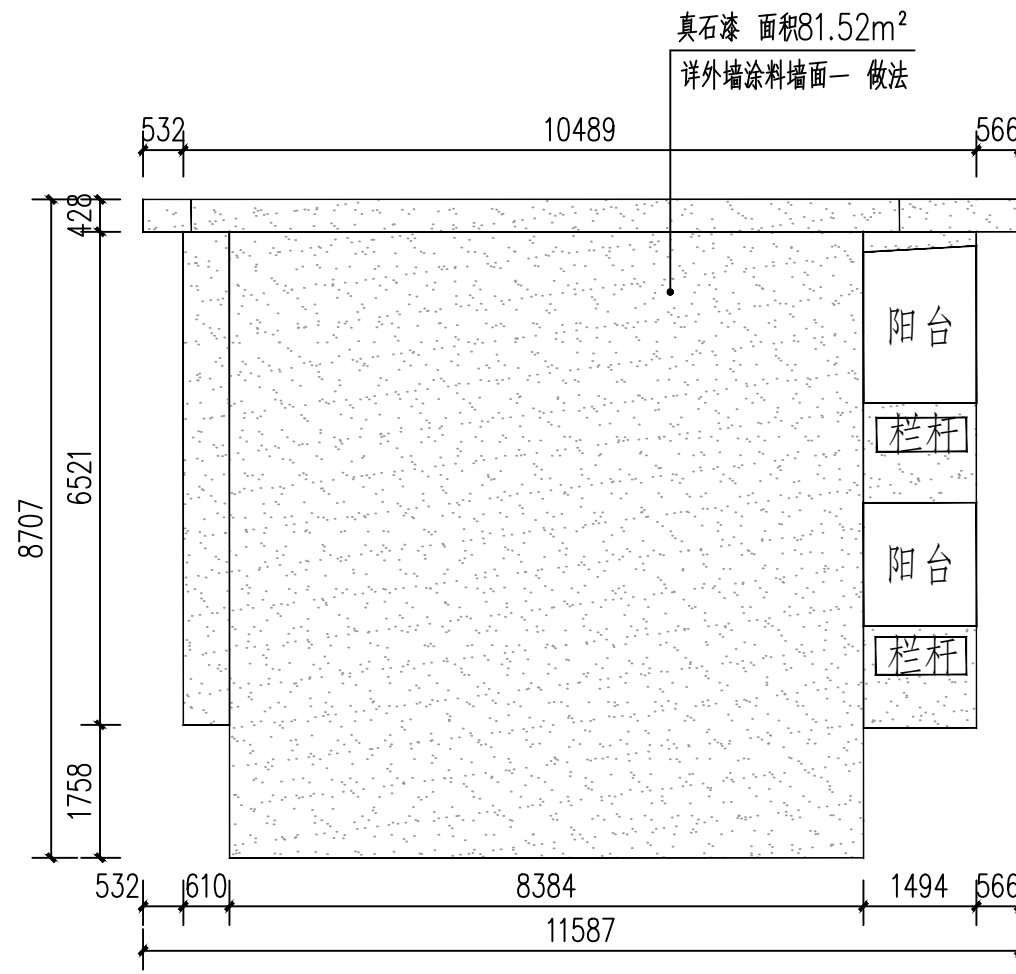

1-2

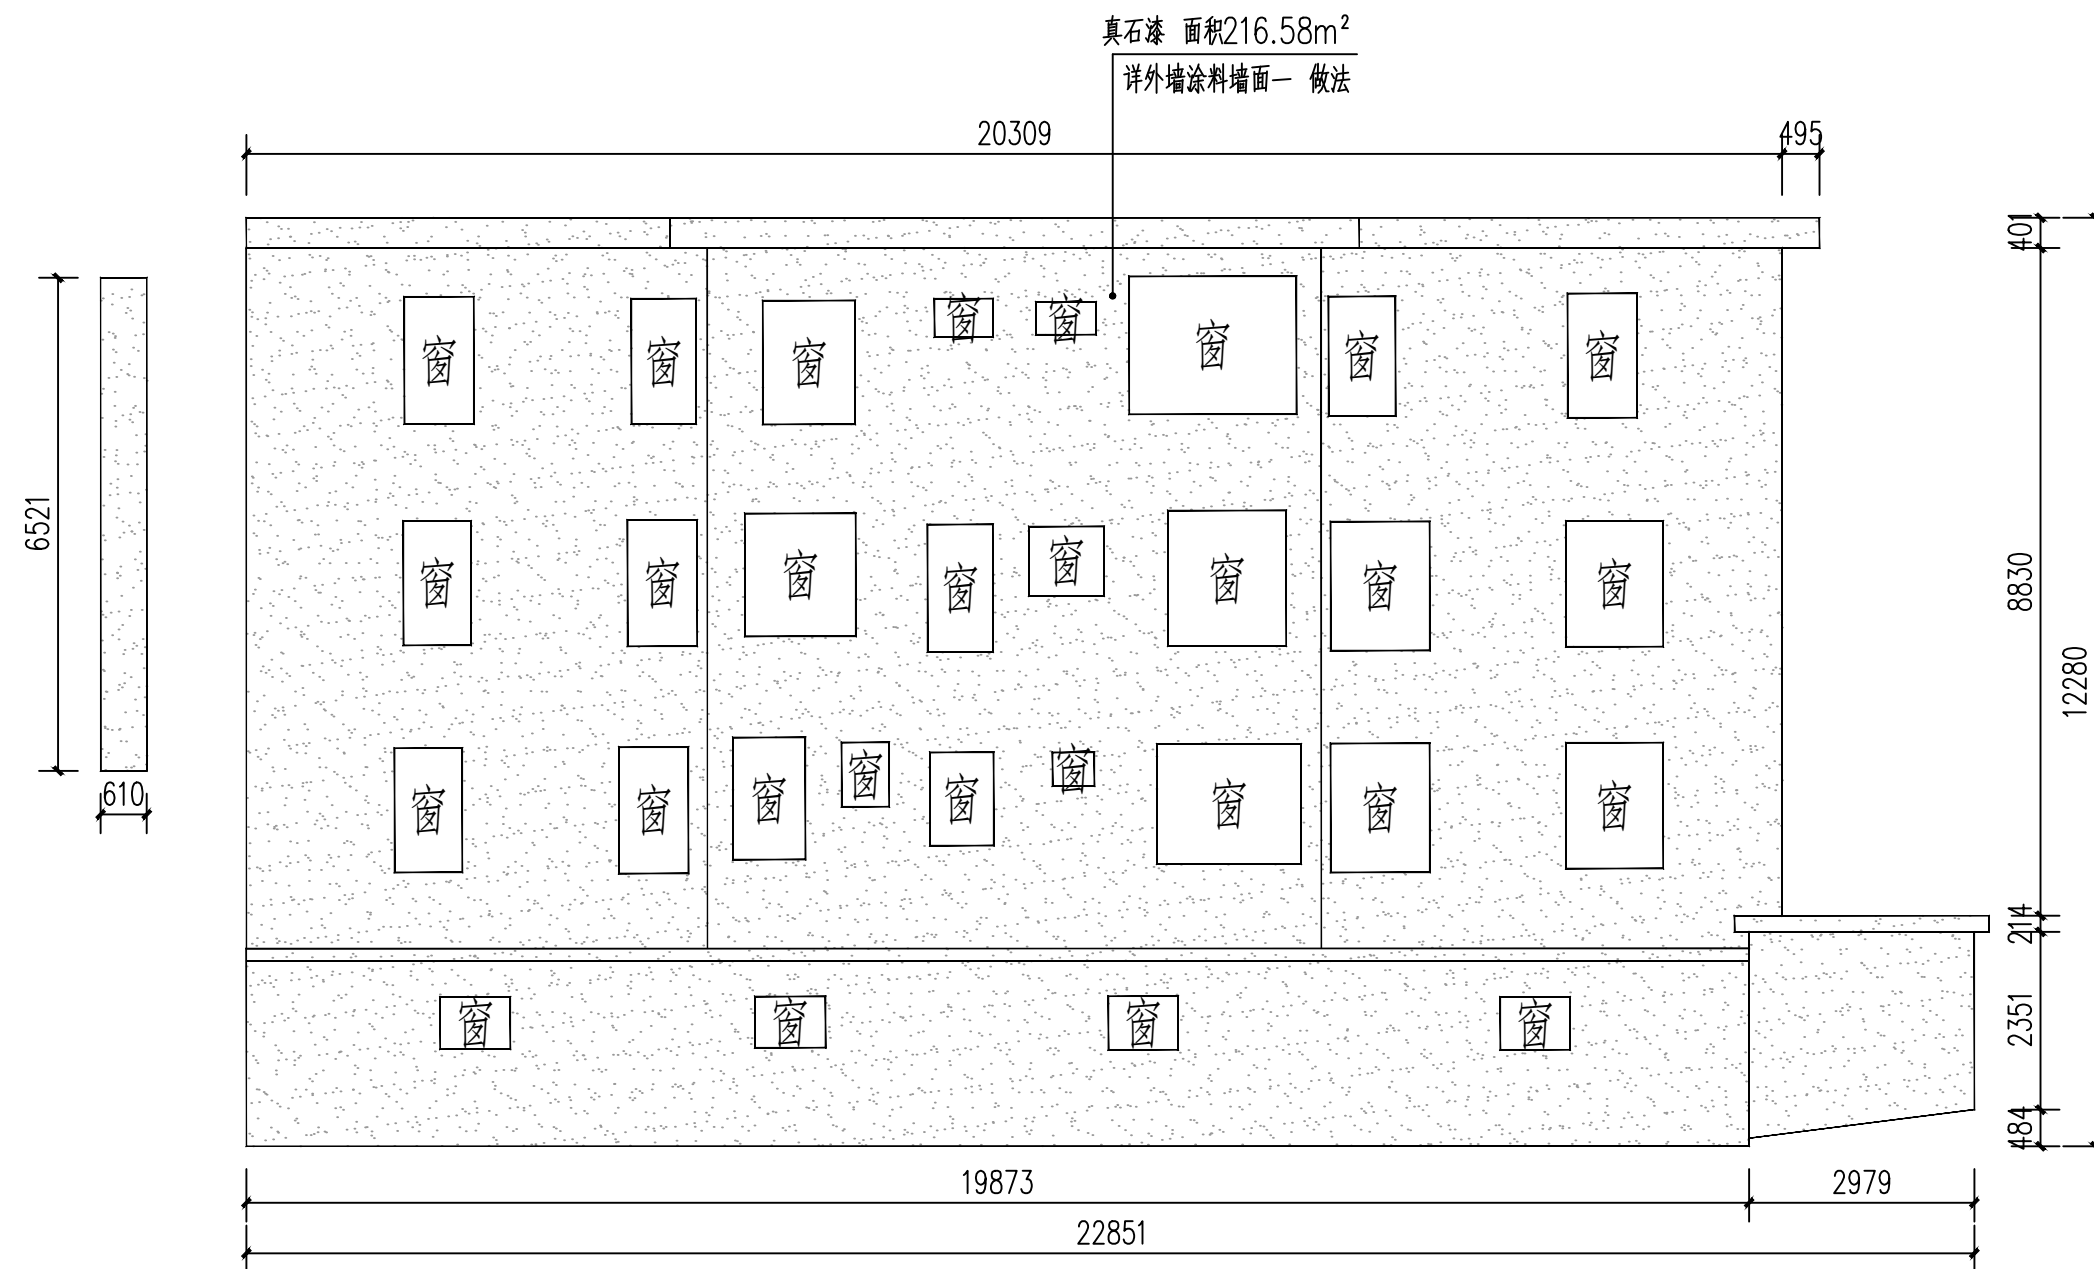

1-3

外墙立面整饰说明:





1. 除总平面图和局部注明外, 尺寸单位为毫米。
2. 现状立面测量图由建设单位提供, 尺寸如与现状不符时以现状为准。
3. 立面装饰仅图示局部立面, 其余立面无立面图则不属于本工程范围。
4. 清运建筑垃圾, 运输距离: 5km。
5. 外墙涂料颜色由设计方或建设方确认后方可施工。
6. 如现状建筑外墙有空调室外机、UPVC排水管、电表等, 外墙装修时需拆除, 外墙装修后原位装回。

 外墙涂料墙面一
 外墙涂料墙面二
 外墙清洗

本栋楼预留木窗整饰10个。

 广东智铭设计有限公司 Guangdong Zhiming Design Co., Ltd.		建设单位 乳源瑶族自治县市政管理中心		设计号 ZM-HT202619-SJ004	
工程名称 乳源瑶族自治县2026年老旧小区改造项目		设计阶段 施工图		施工图 专业	
项目名称 图名:		图号: S-JZ-02		比例: 图示	
审定 股东会: 蔡红 审核: 蔡红 项目负责人: 蔡红		专业负责人 陈飞 校核: 常志观 设计: 陈飞		图名: 水务局家属区外立面一 日期: 2026.03.01	

道路		给排水		建筑		
桥隧		电气		结构		
交通		燃气		绿化		

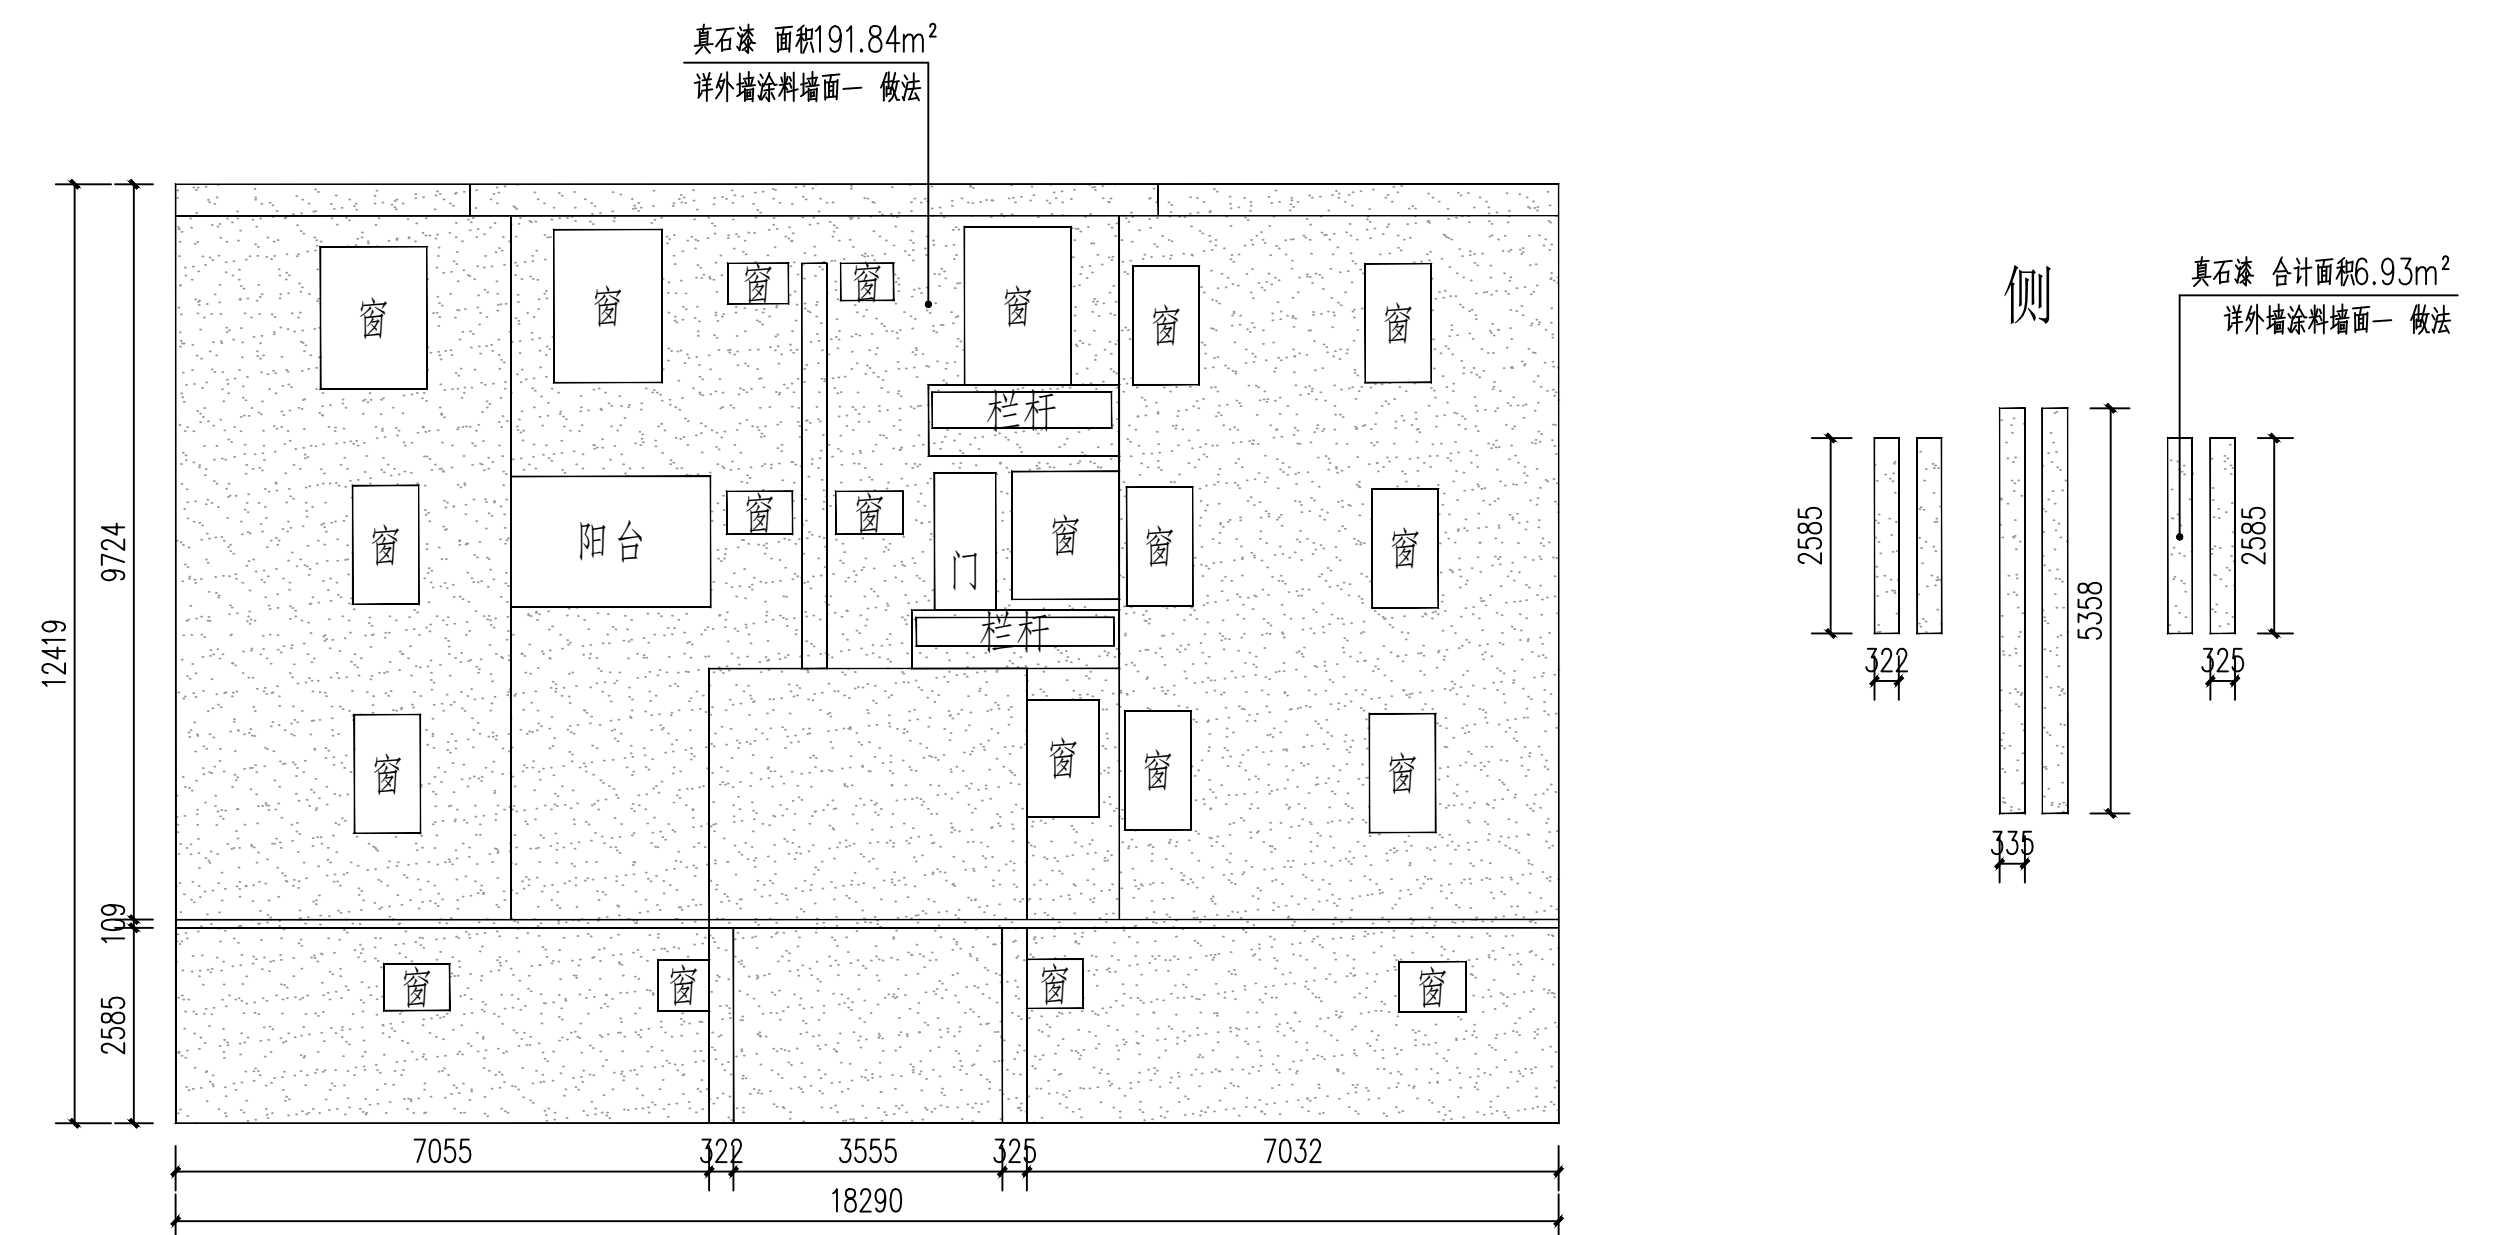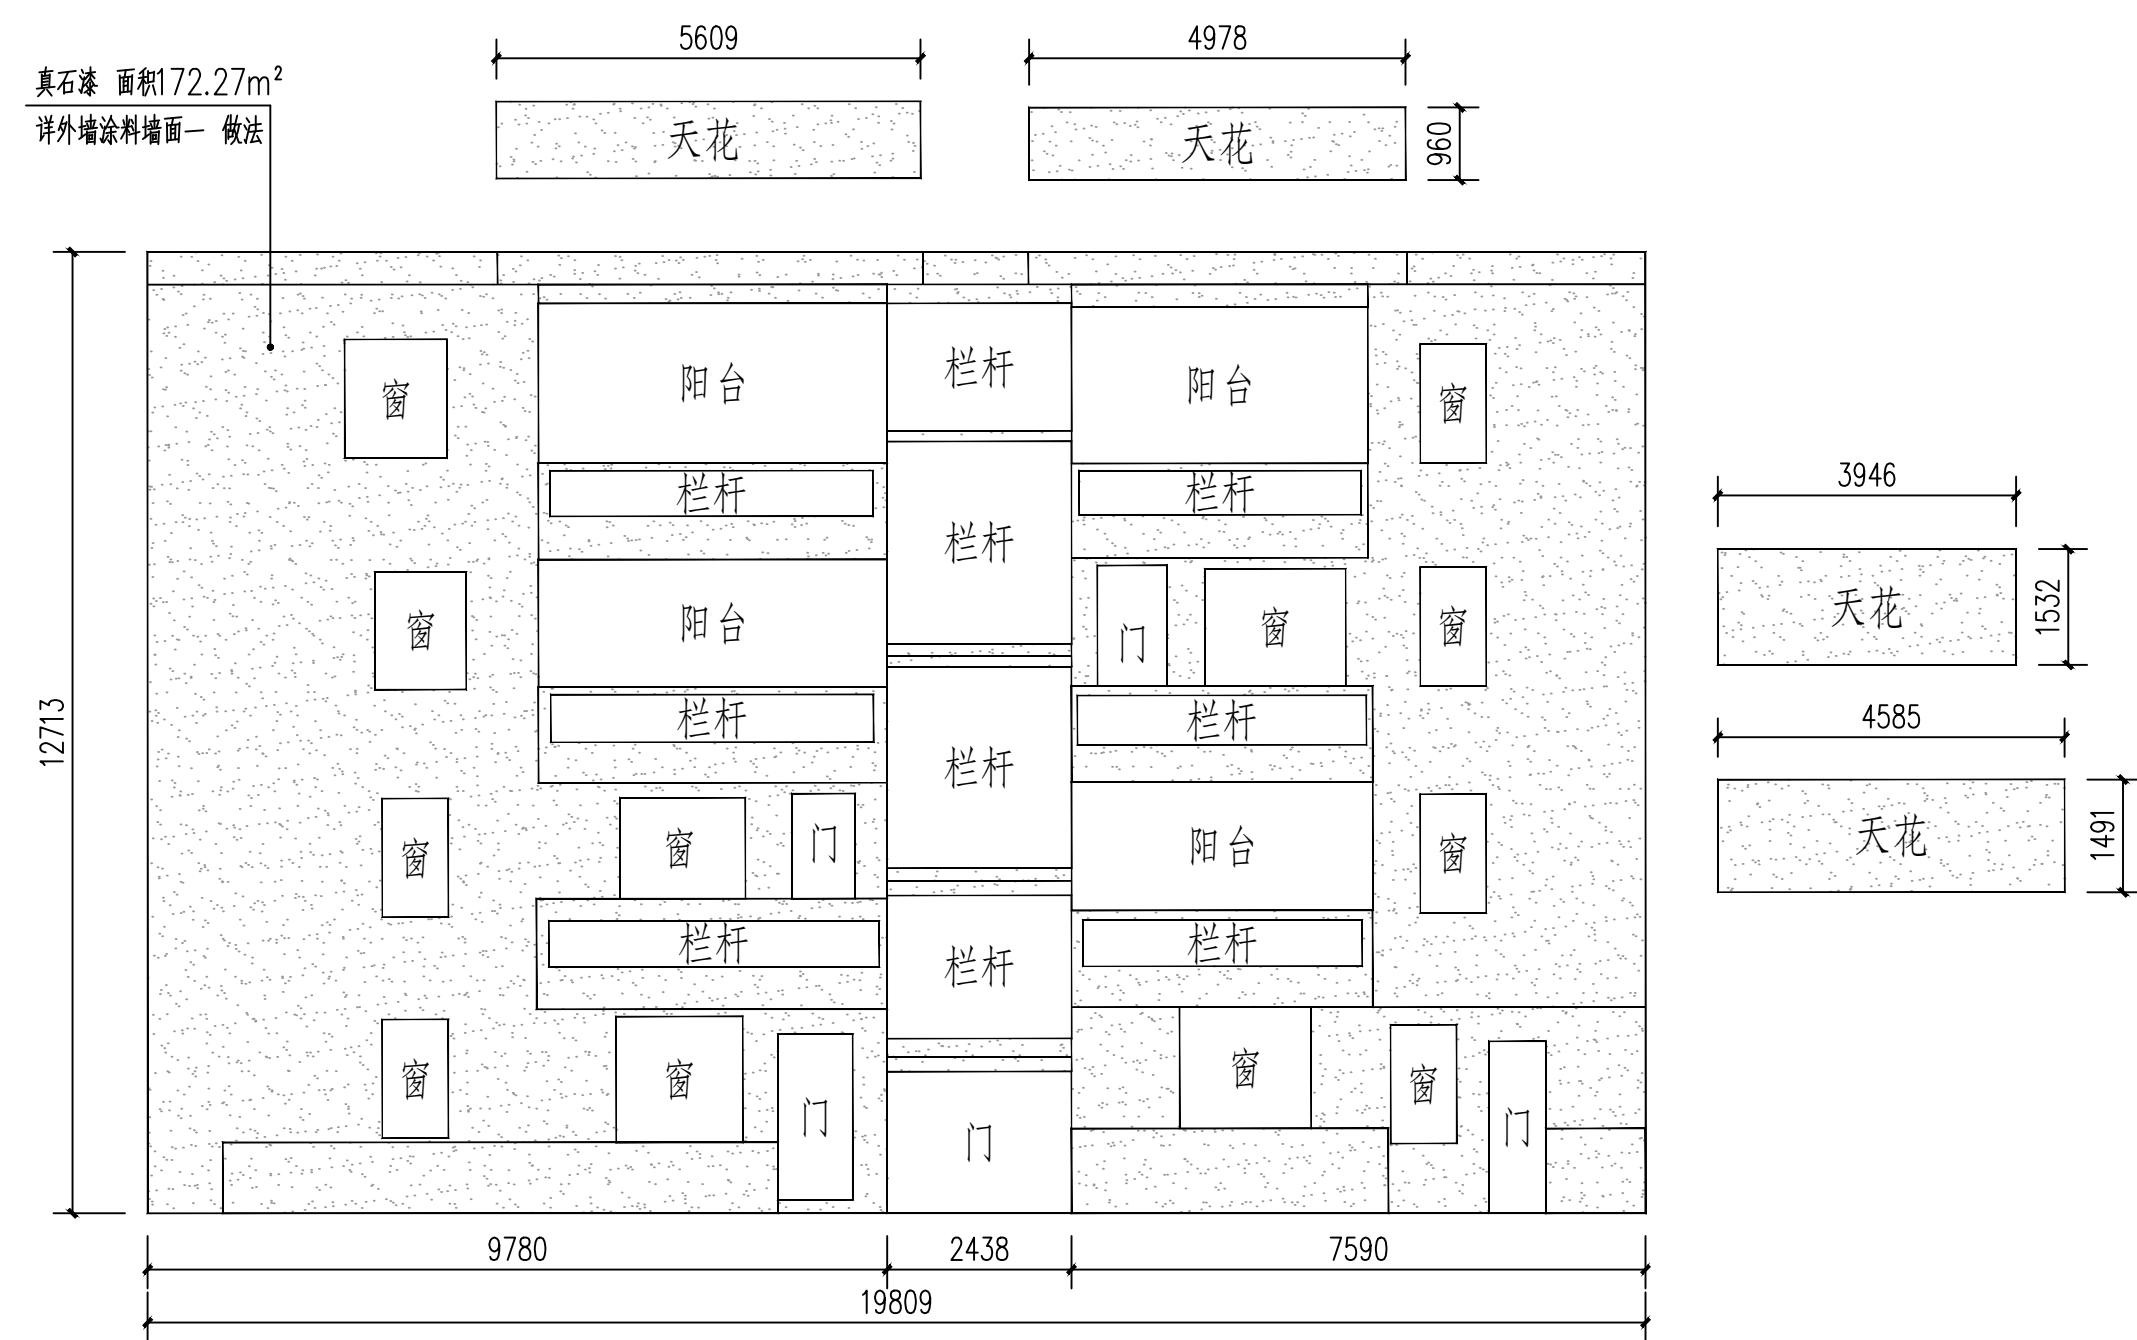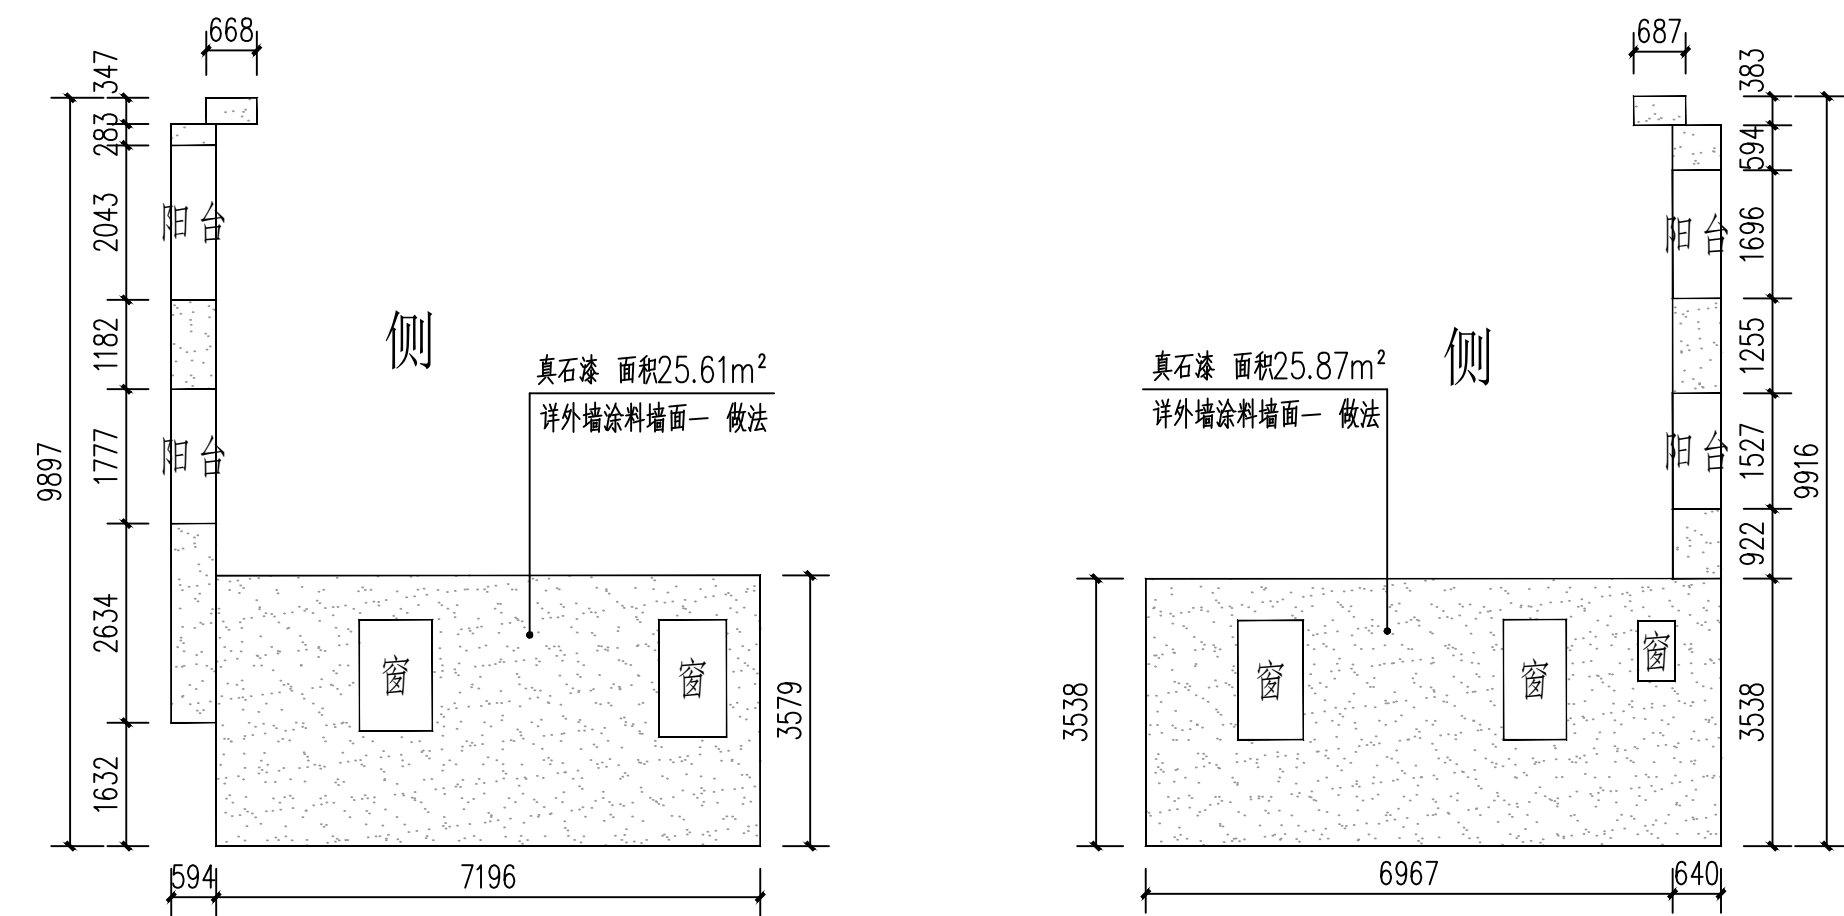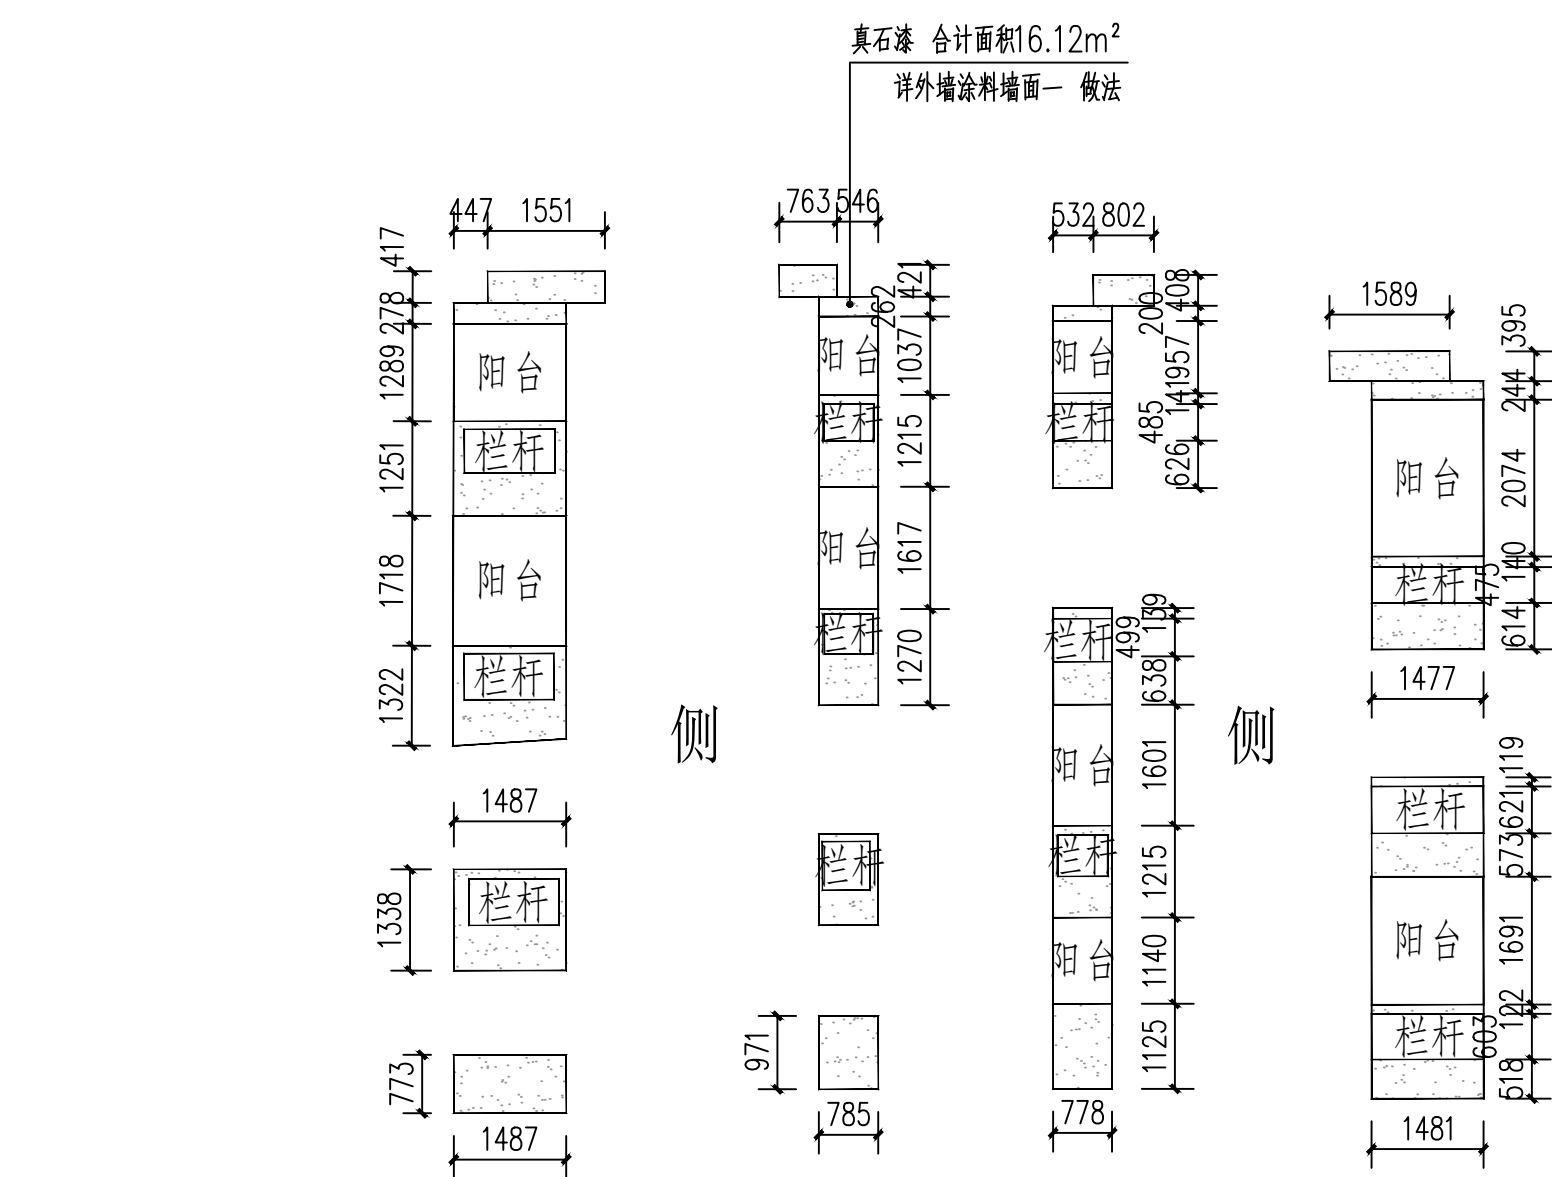

2-1

2-3

外牆立面裝飾說明:


1. 除站平面圖和局詳註明外, 尺寸單位為毫米。
2. 現狀立面測量圖由設計單位提供, 尺寸如與現狀不符時以現狀為準。
3. 立面裝飾飾台(含吊扇吊架), 其餘立面無立面圖則不屬本工程範圍。
4. 清遠建築垃圾, 運輸距離: 5km。
5. 外牆塗料顏色由設計方或建議方确认后方可施工。
6. 現狀建築外牆有空洞空架、UPVC排水管、电表等, 外牆裝修時需拆除, 外牆裝修后須原裝復原。

	外墙涂料墙面一
	外墙涂料墙面二
	外墙清洗



本栋楼预留木窗整饰10个。

 广东智铭设计有限公司 Guangdong Zhining Design Co., Ltd.		建设单位 乳源瑶族自治县市政管理中心 工程名称 乳源瑶族自治县2026年老旧小区改造项目 子项名称		设计号 ZM-HT202619-SJ004 设计阶段 施工图 专业 立面	
审定	散会滨	陈飞	陈飞	图名: 水务局家属区外立面二	图号 S-JZ-03
审核	聂红	校核 常志观	陈飞		比例 图式 版本 0
项目负责人	聂红	设计 陈飞	陈飞		日期 2026.03


道路		给排水		建筑		
桥隧		电气		结构		
交通		燃气		绿化		

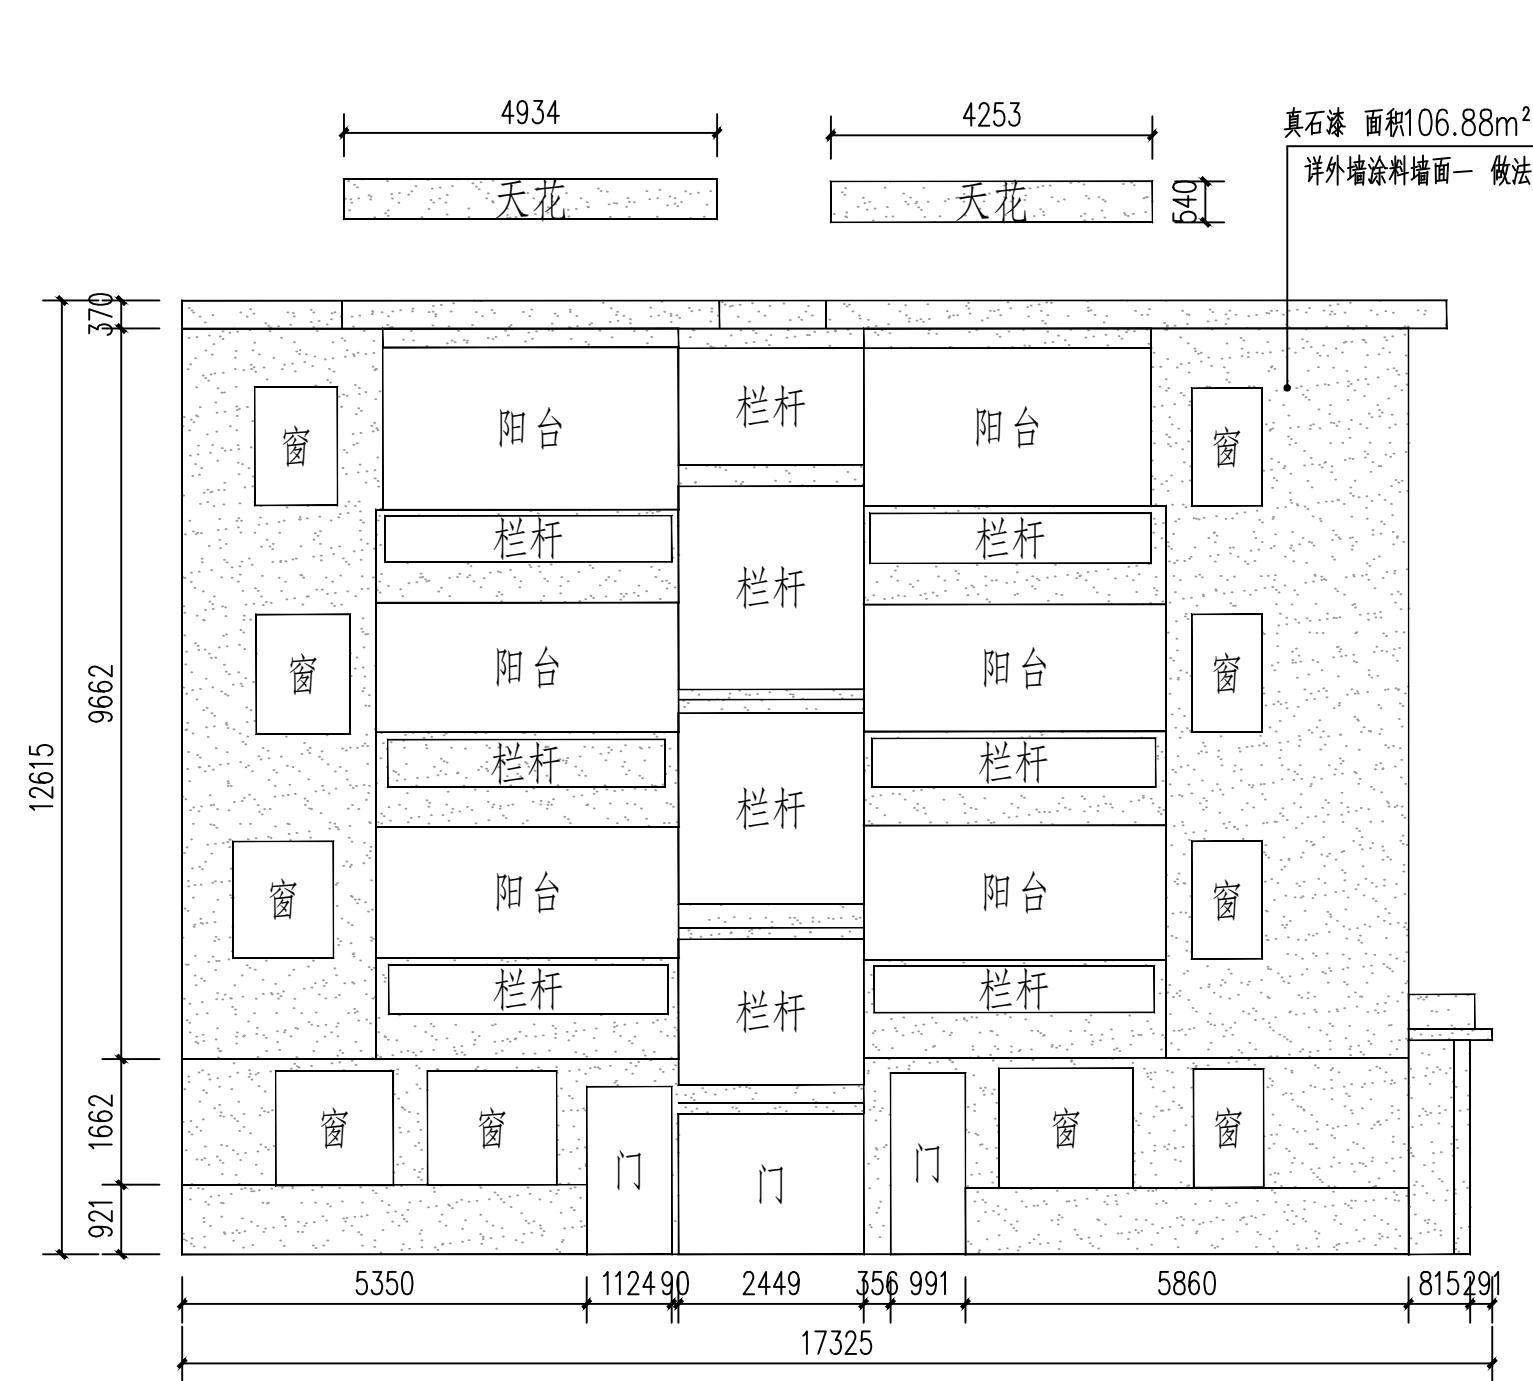

3-1

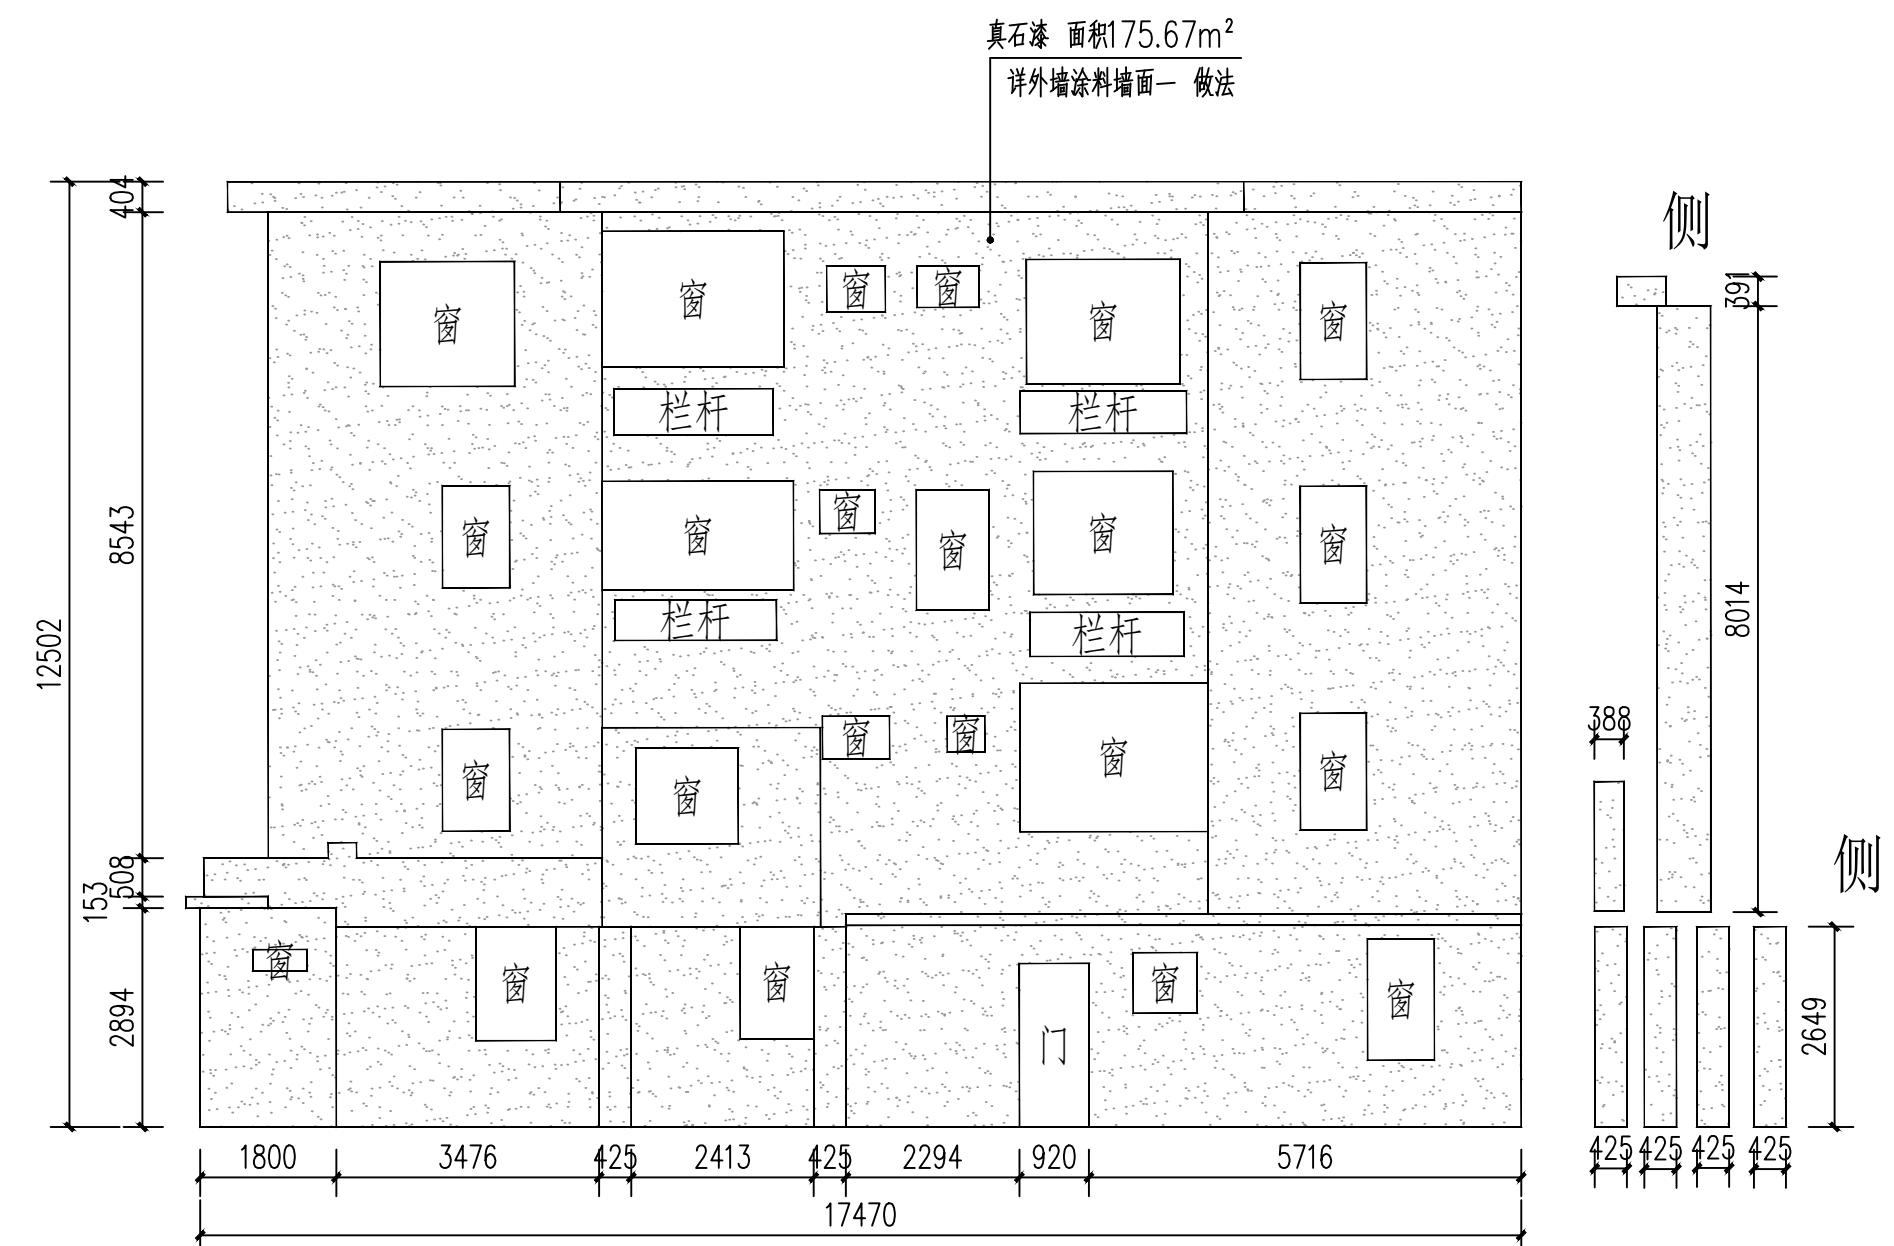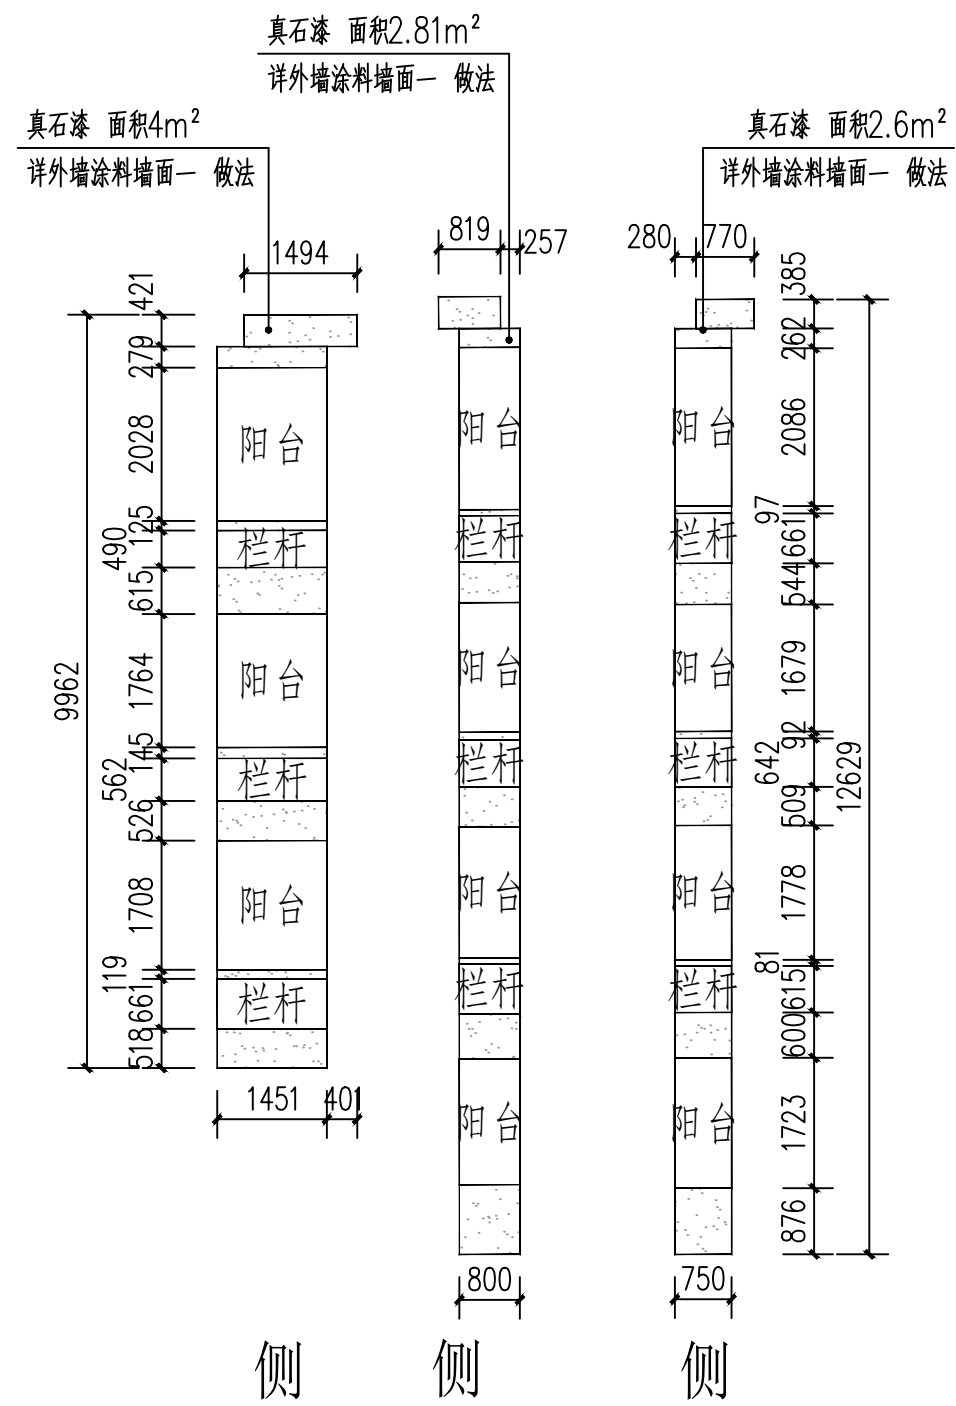


3-3

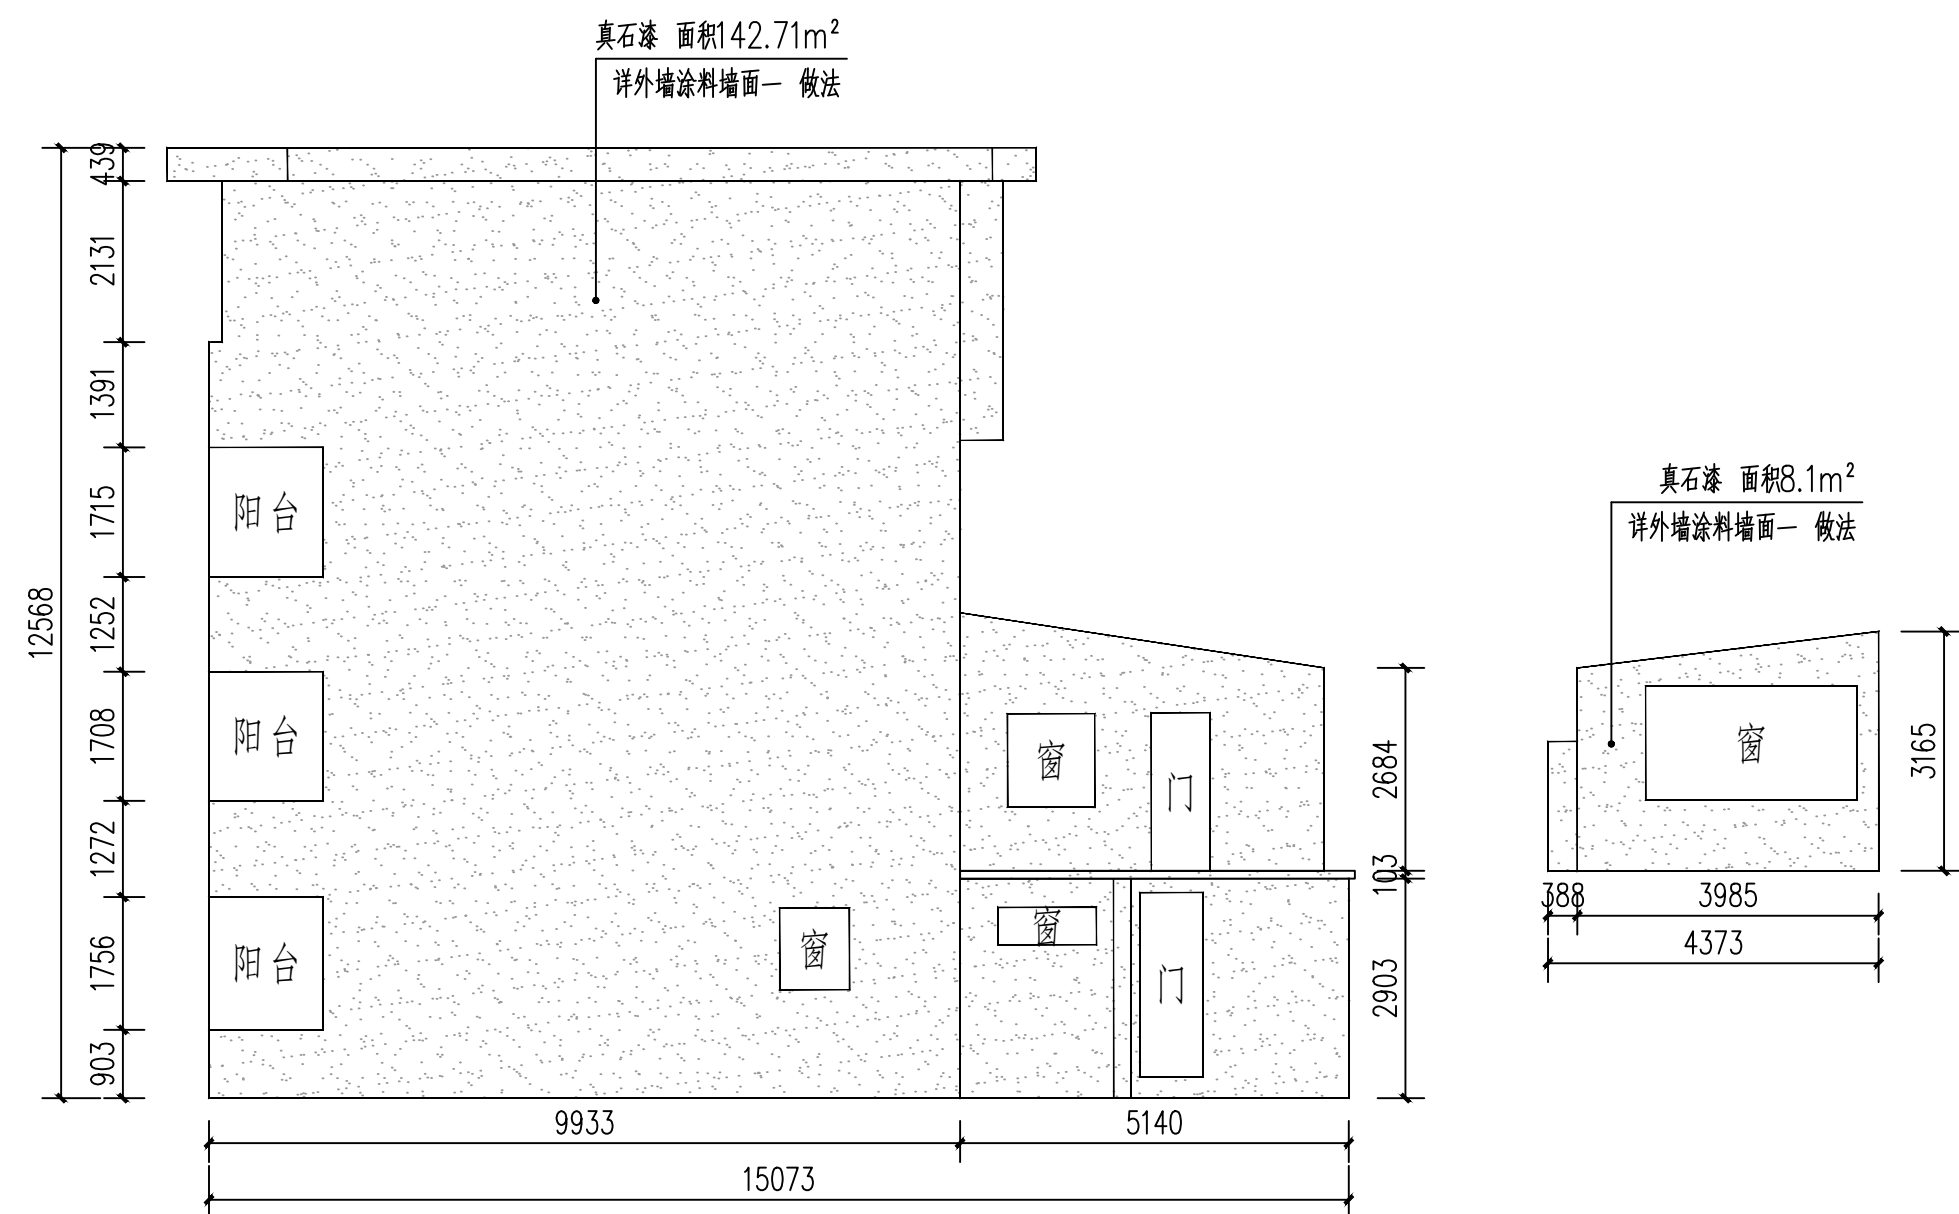

3-4

外墙立面整饰说明:


1. 除总平面图和局部注明外, 尺寸单位为毫米。
2. 现状立面测量图由建设单位提供, 尺寸如与现状不符时以现状为准。
3. 立面装饰仅含图示局部立面, 其余立面无立面图则不属于本工程范围。
4. 清运建筑垃圾, 运输距离: 5km。
5. 外墙涂料颜色由设计方或建设方确认后方可施工。
6. 如现状建筑外墙有空调室外机、UPVC排水管、电表等, 外墙装修时需拆除, 外墙装修后原位装回。

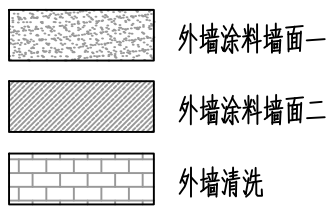


本栋楼预留木窗整饰10个。

 广东智铭设计有限公司 Guangdong Zhining Design Co., Ltd.				建设单位乳源瑶族自治县市政管理中心 工程名称乳源瑶族自治县2026年老旧小区改造项目 子项名称		设计号ZM-H702619-SJ004 设计阶段施工图 专业外立面		
审定	股东会	陈飞	专业负责人	陈飞	图名: 水务局家属区外立面三	图号	S-JZ-04	
审核	聂红	陈飞	校核	常志观		比例	图示	版本 0
项目负责人	聂红	陈飞	设计	陈飞		日期	2026.03	


道路		给排水		建筑			
桥隧		电气		结构			
交通		燃气		绿化			

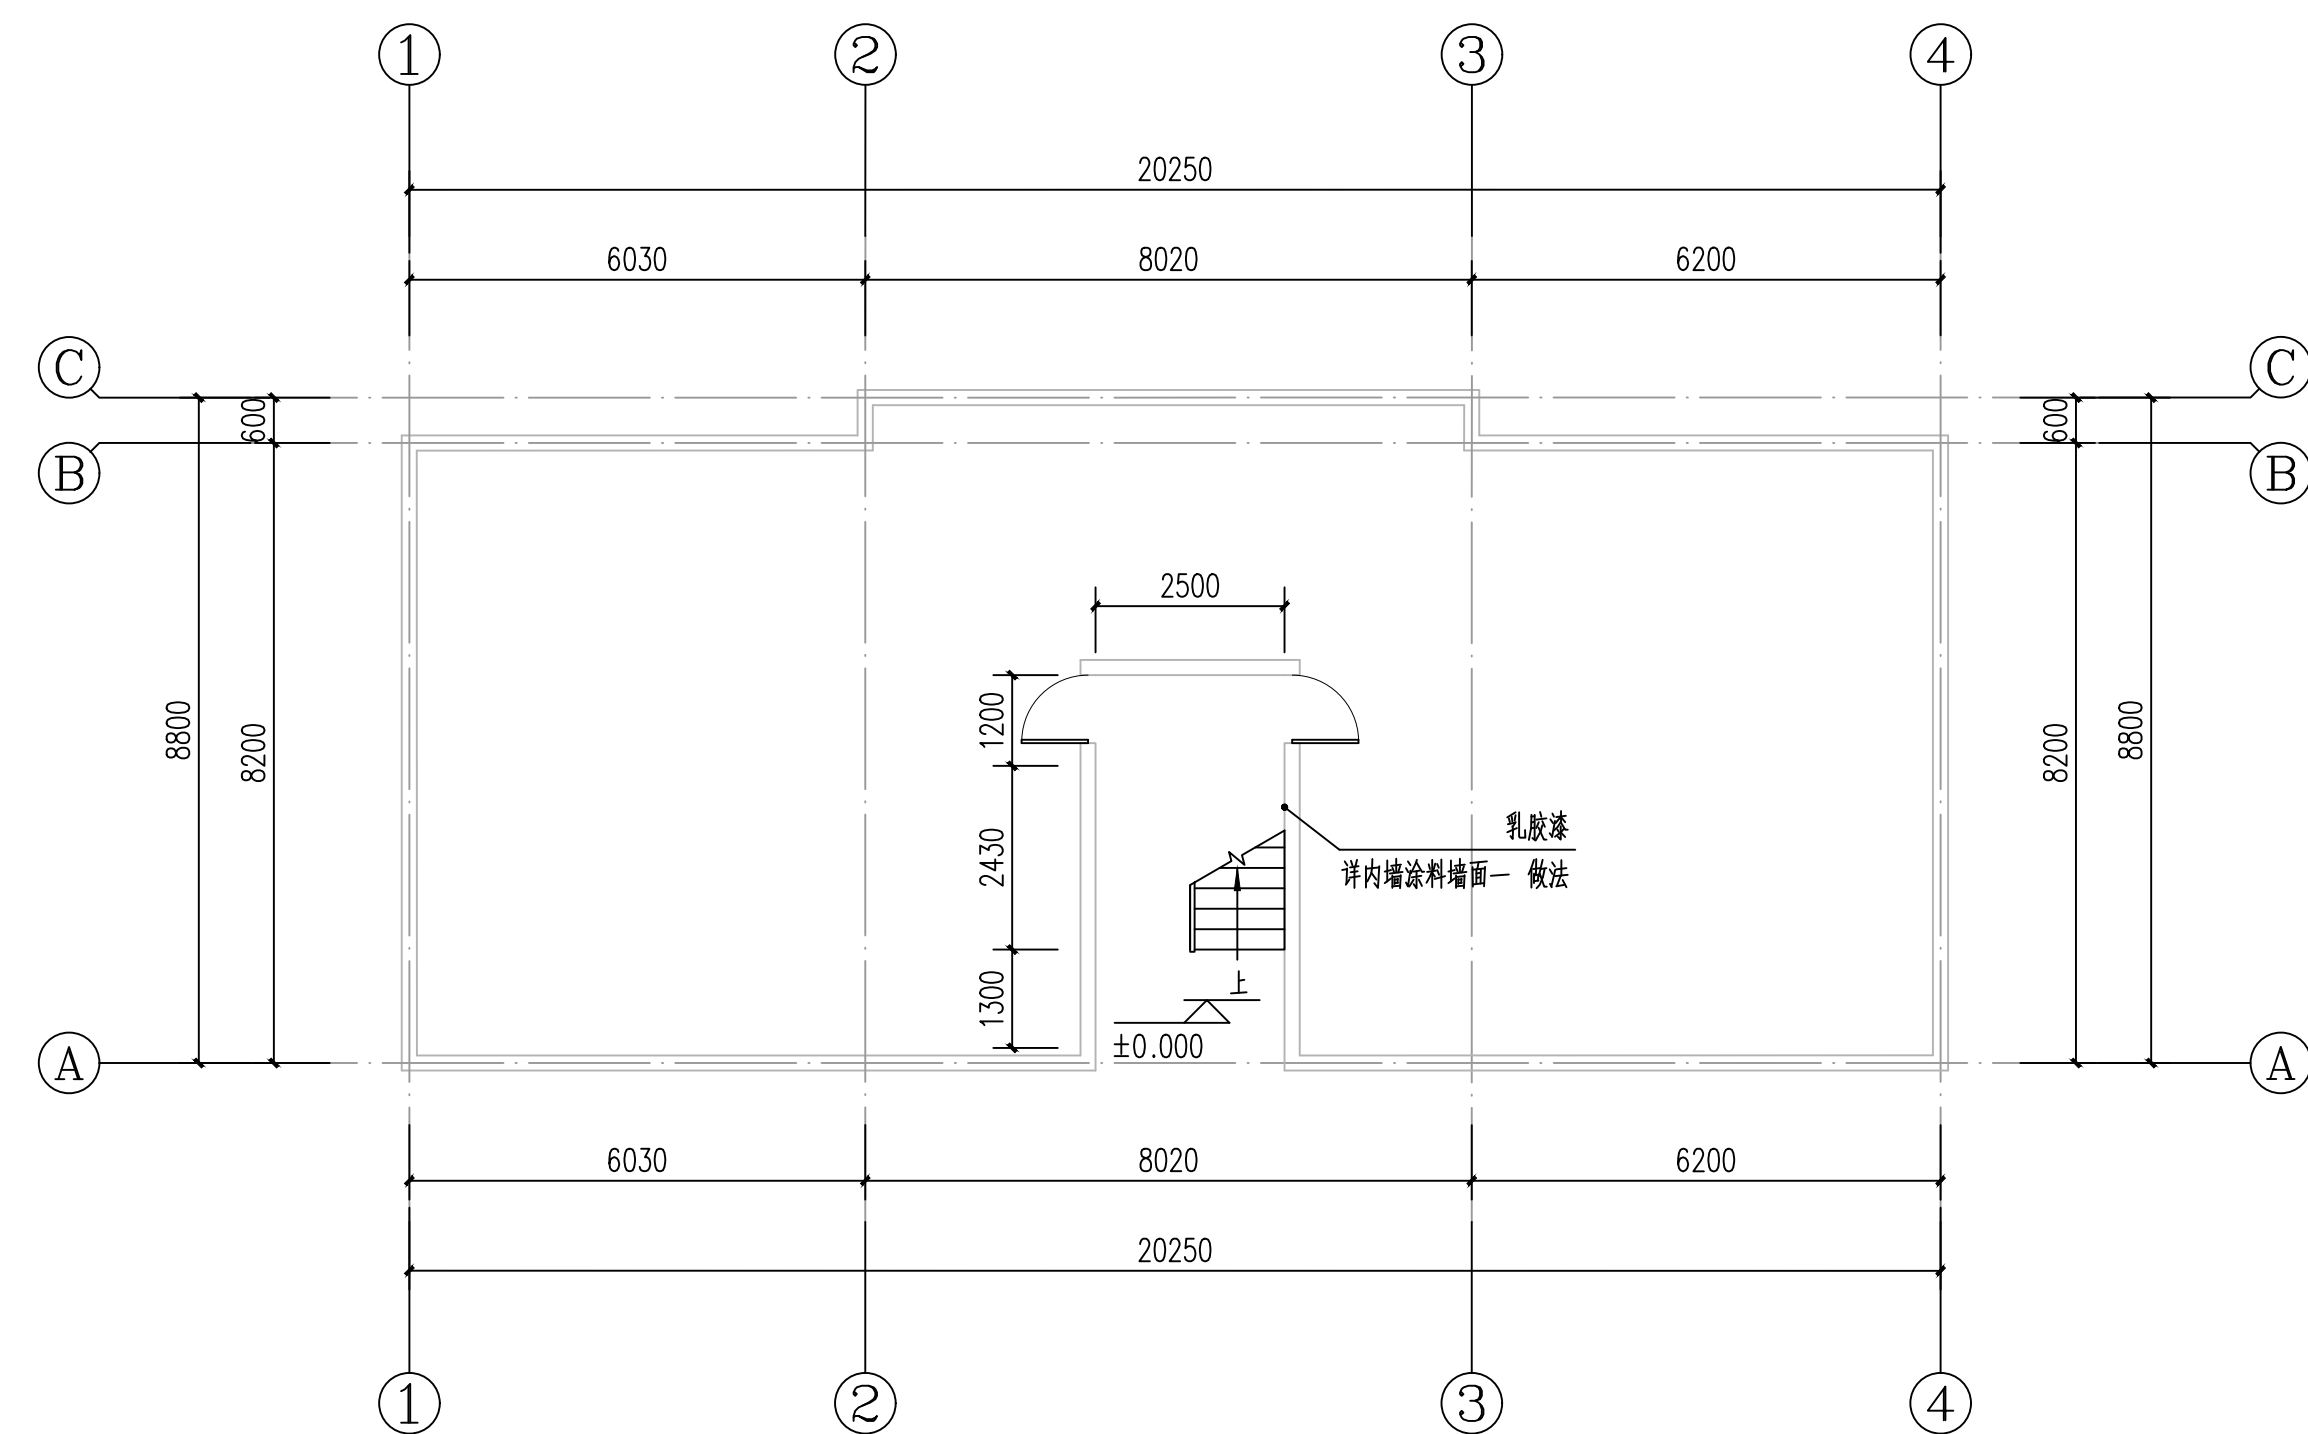

水务局1栋首层平面图 1:100

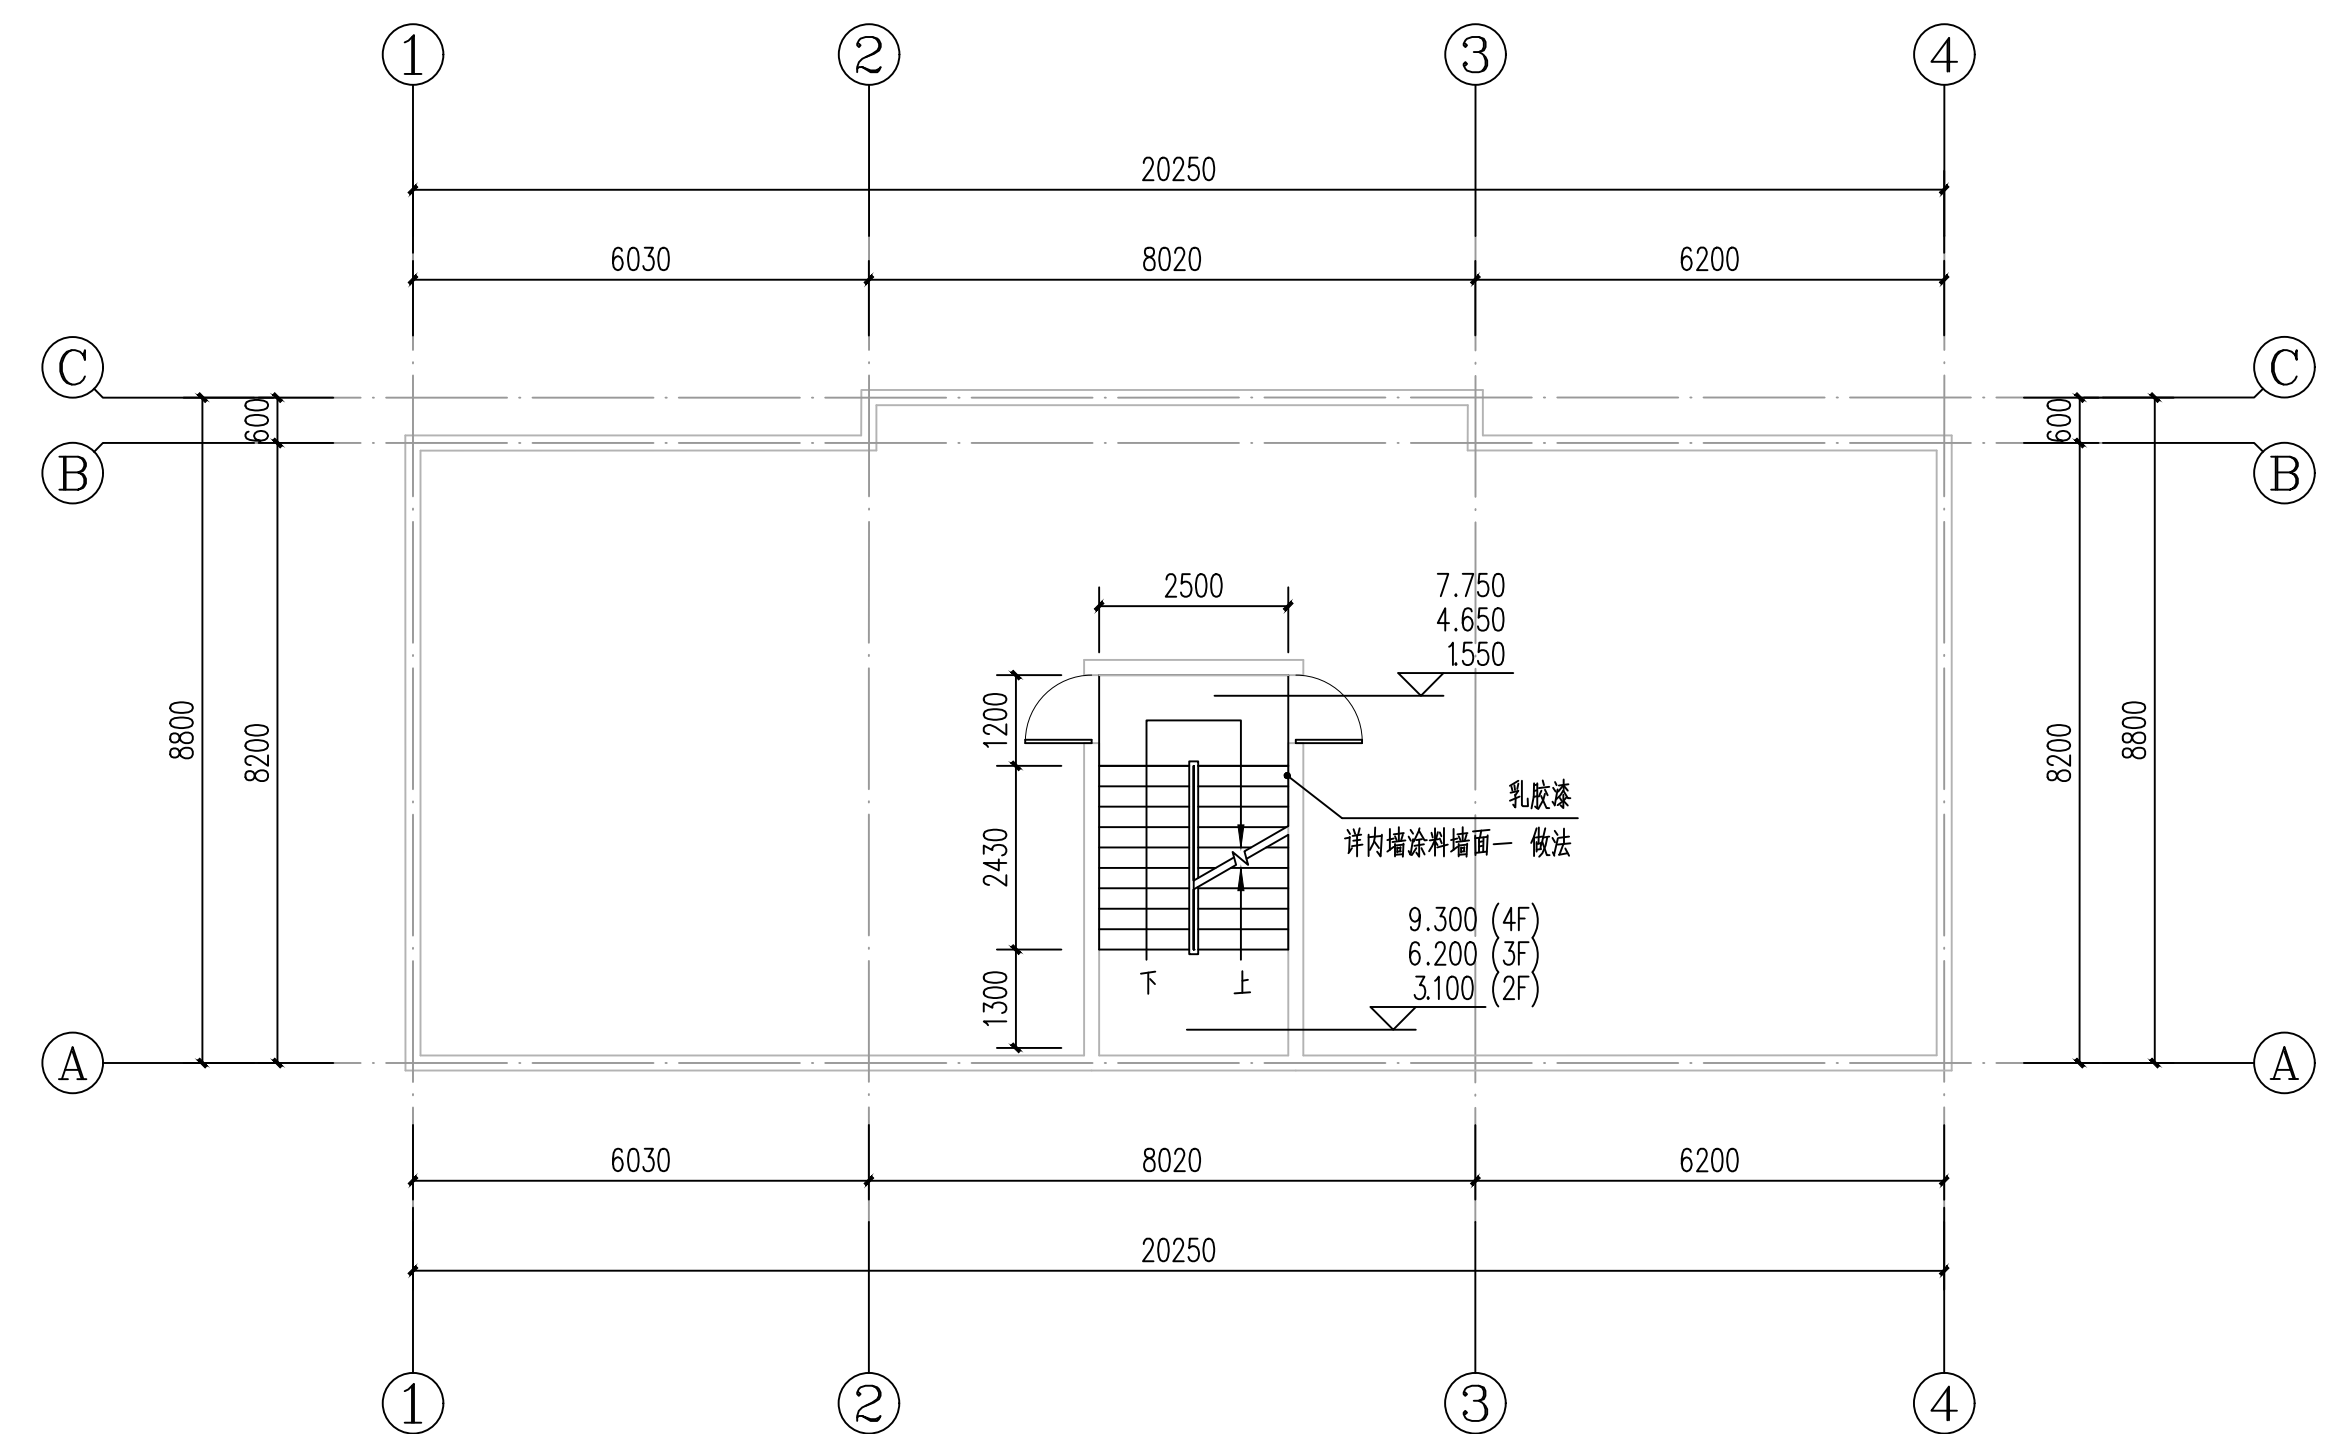


水务局1栋2-4层平面图 1:100

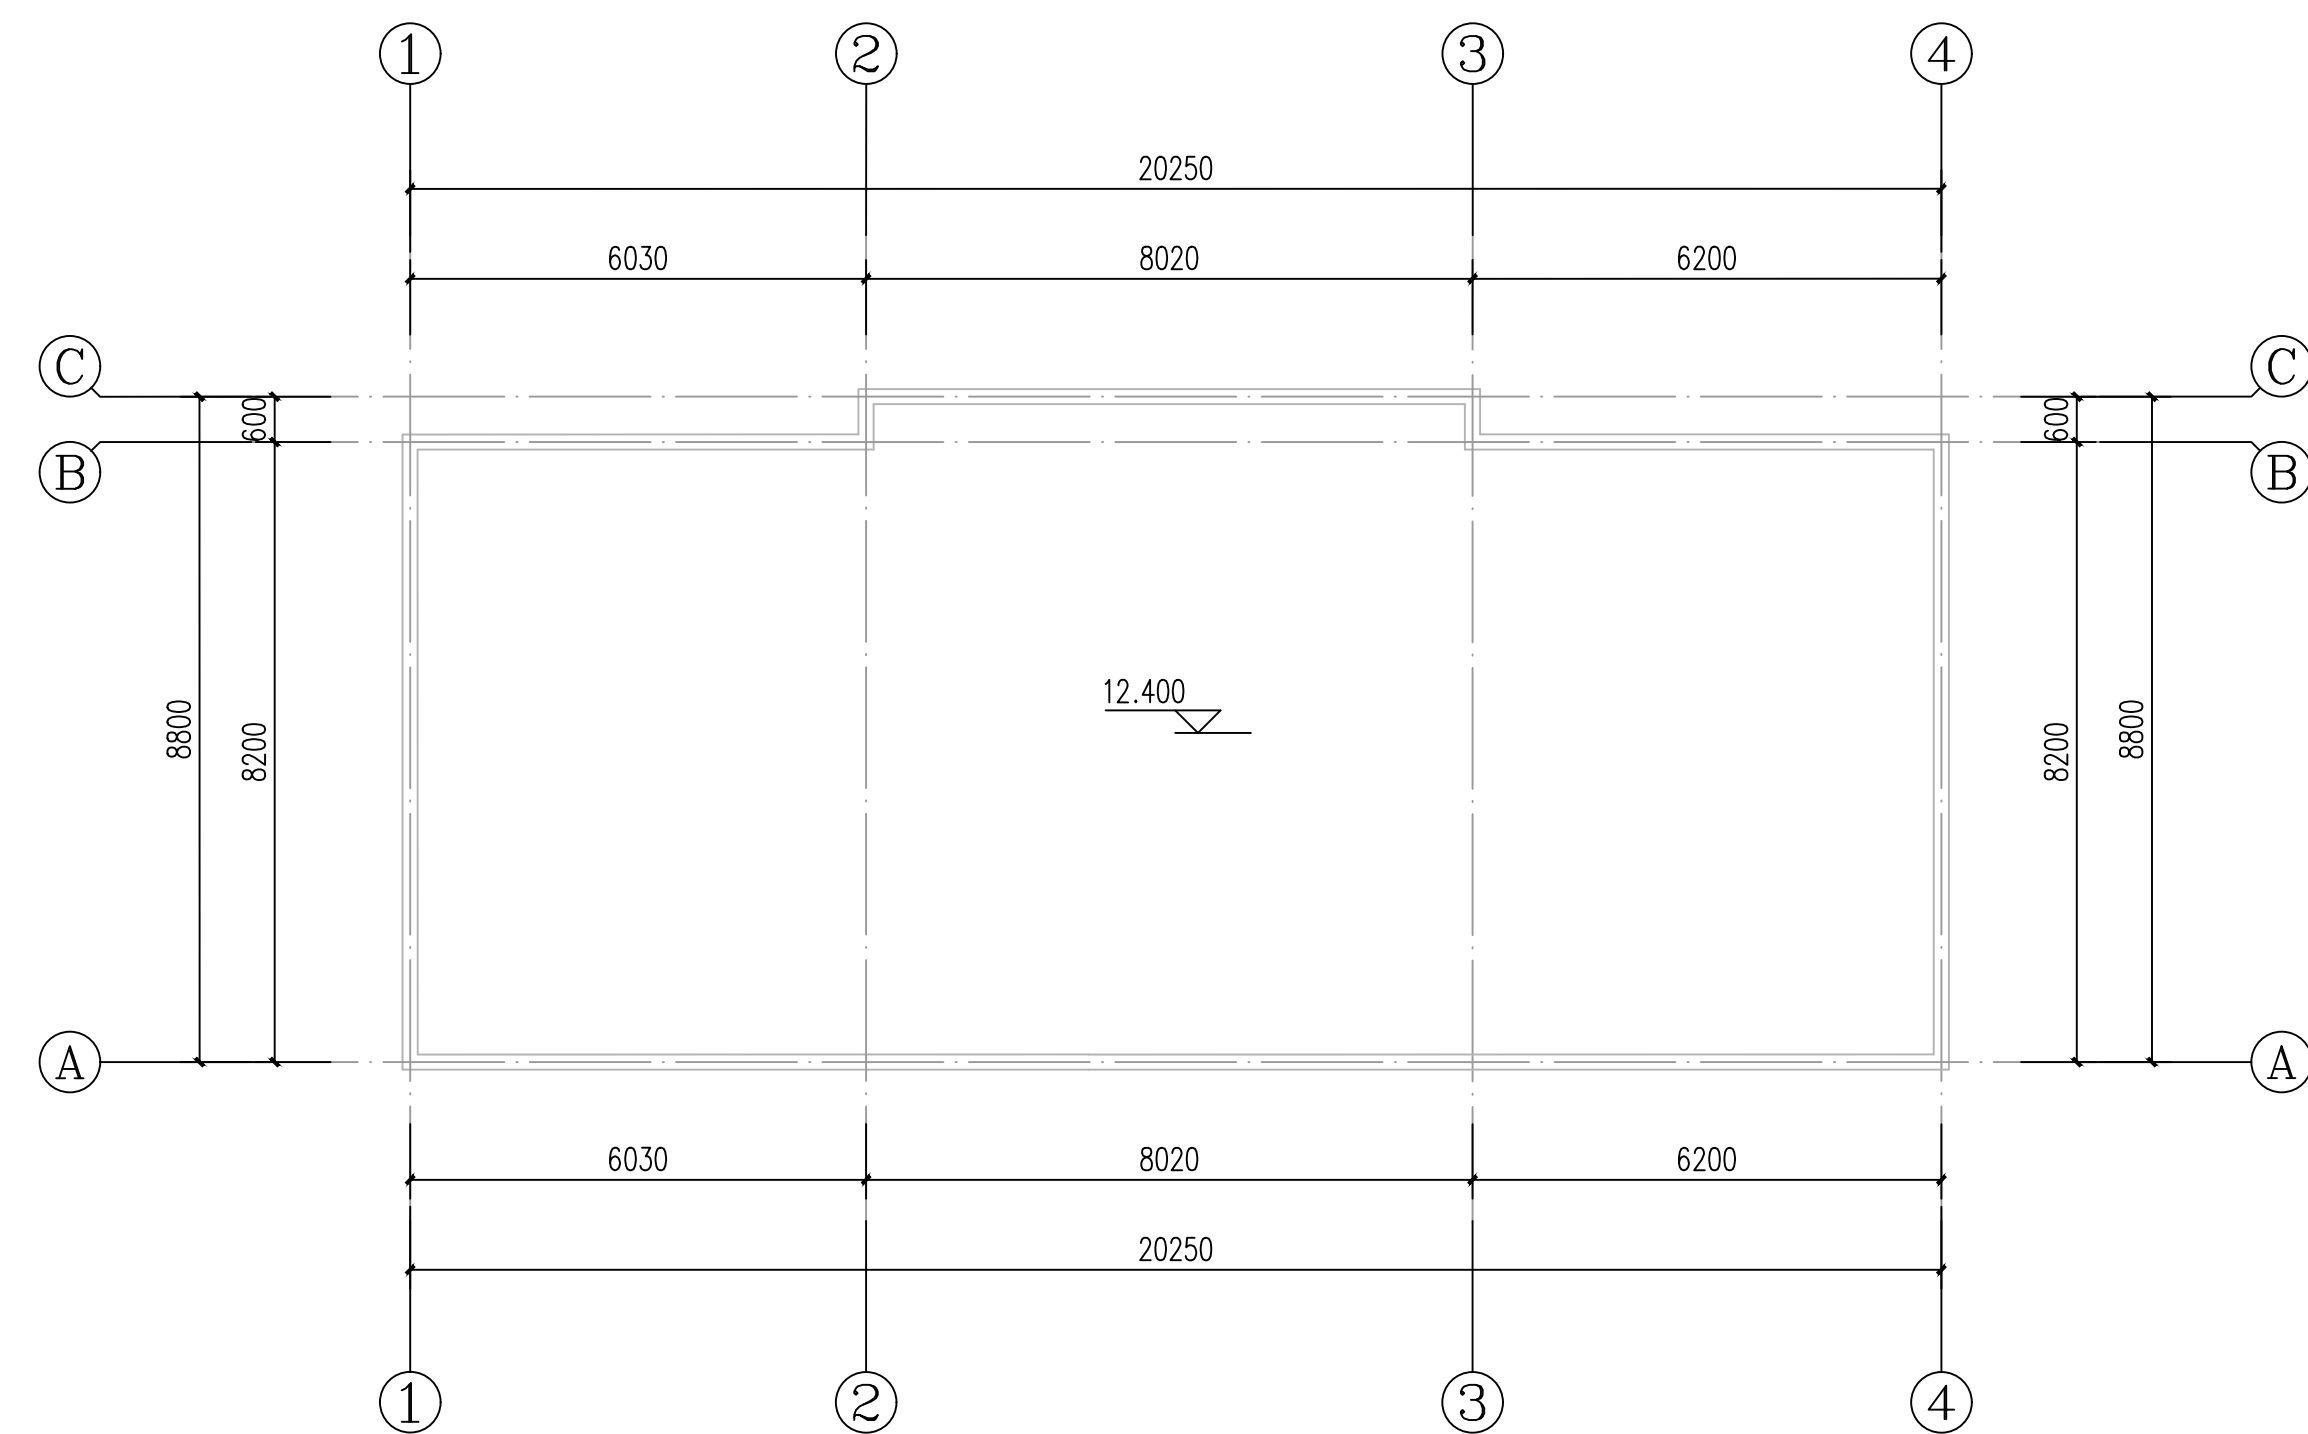

水务局1栋屋面层平面图 1:100

 广东智铭设计有限公司 Guangdong Zhiming Design Co., Ltd.			建设单位 乳源瑶族自治县市政管理中心		设计号 ZM-HT202619-SJ004			
			工程名称 乳源瑶族自治县2026年老旧小区改造项目		设计阶段 施工图			
			子项名称 专业 外立面		专业 施工图			
审 定	股东会	 专业负责人 陈 飞	图名: 水务局家属区平面图一			图 号	S-JZ-05	
审 核	聂红	 校 核 常志忠				比 例	图 示 / 版本	0
项目负责人	聂红	 设 计 陈 飞				日 期	2026. 03	






道路		给排水		建筑		
桥隧		电气		结构		
交通		燃气		绿化		

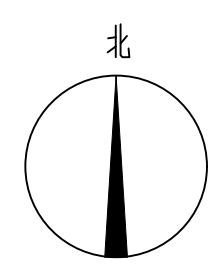

风华路片区外立面整饰总平面图 1:1000

 广东智铭设计有限公司 Guangdong Zhiming Design Co., Ltd.		建设单位	乳源瑶族自治县市政管理中心		设计号	ZM-TH202619-SJ004	
		工程名称	乳源瑶族自治县2026年老旧小区改造项目		设计阶段	施工图	
		子项名称			专业	外立面	
审定	陈飞	专业负责人	陈飞	图名:		图号	SP-JZ-01
审核	聂红	校核	常志观	风华路片区外立面整饰总平面图		比例	图式/版本
项目负责人	聂红	设计	陈飞			日期	2026.03

道	桥	通
路	隧	交

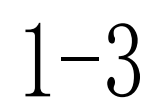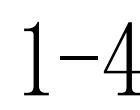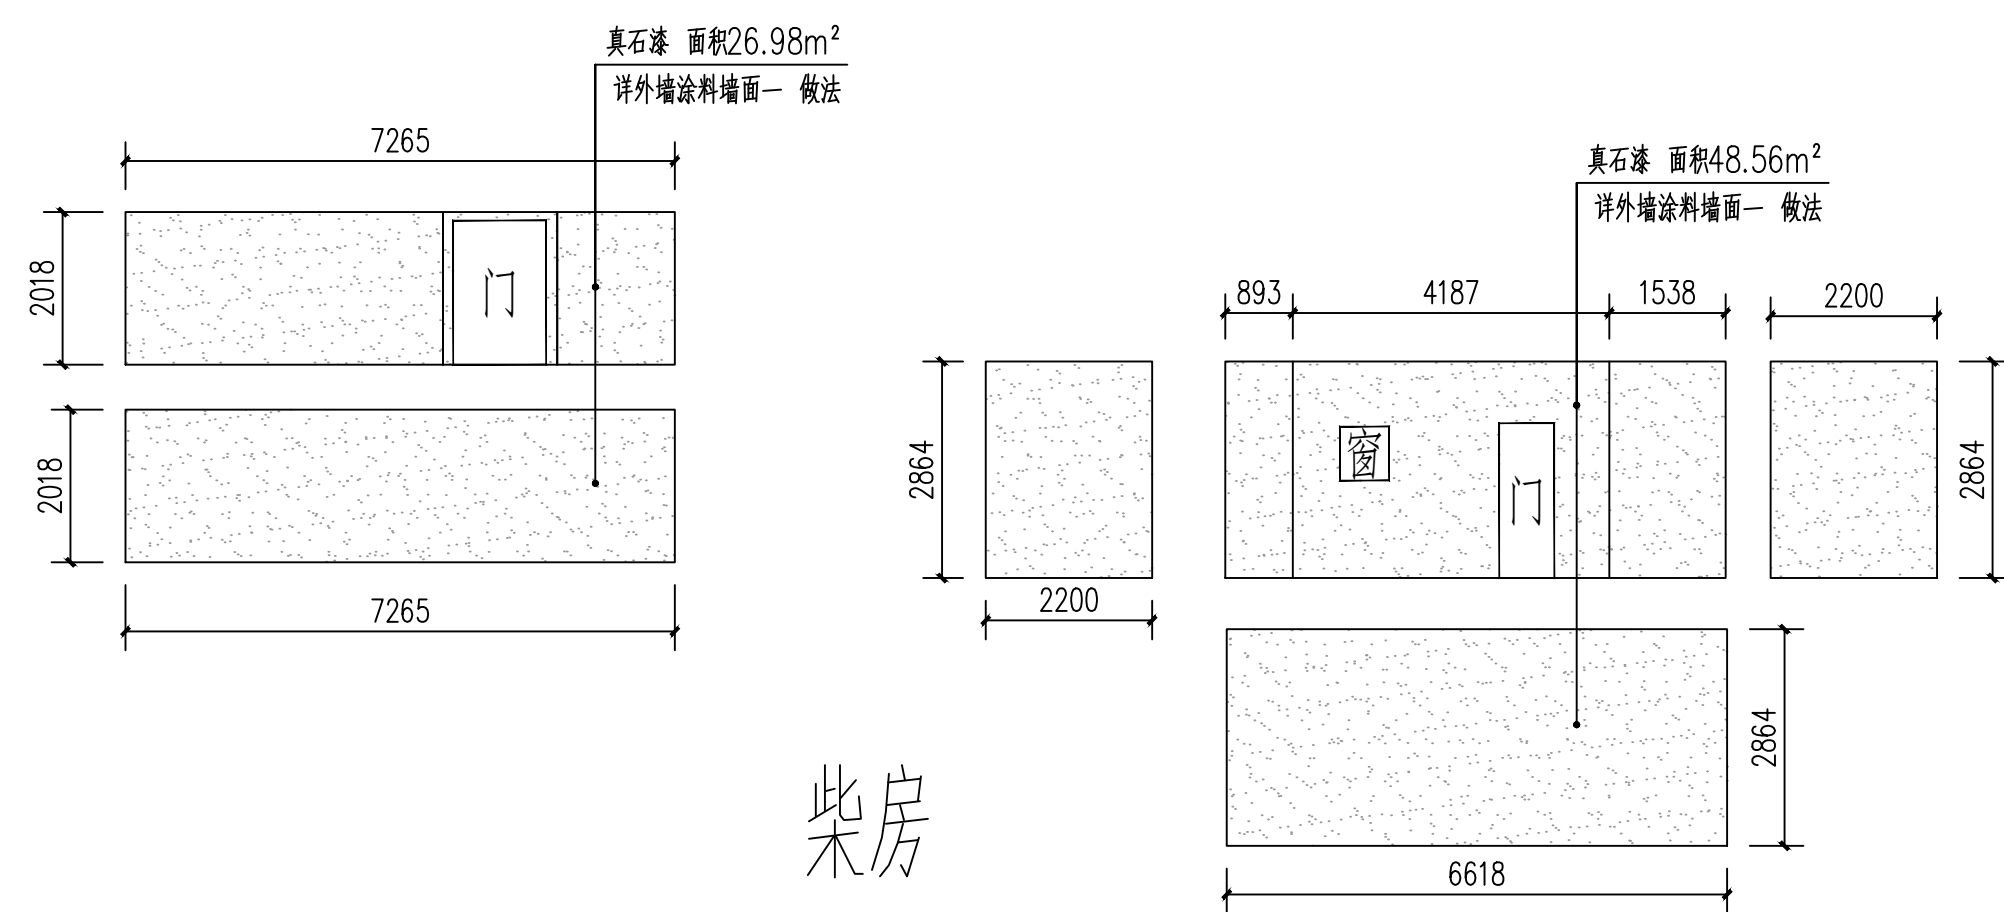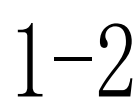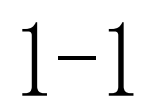


1. 除总平面图和局部注明外, 尺寸单位为毫米。
2. 现状立面测量图由建设单位提供, 尺寸如与现状不符时以现状为准。
3. 立面装饰仅含图示局部立面, 其余立面无立面图则不属于工程范围。
4. 清运建筑垃圾, 运输距离: 5km。
5. 外墙涂料颜色由设计方或建设方确认后方可施工。
6. 如现状建筑外墙有空调室外机、UPVC 排水管、电表等, 外墙装修时需拆除, 外墙装修后原位装回。

 外墙涂料墙面一
 外墙涂料墙面二
 外墙清洗


本栋楼预留木窗整饰20个。

 广东智铭设计有限公司 Guangdong Zhining Design Co., Ltd.			建设单位 乳源瑶族自治县市政管理中心 工程名称 乳源瑶族自治县2026年老旧小区改造项目 子项名称		设计号 ZM-H7202619-SJ004 设计阶段 施工图 专 业 外立面 图号 SF-JZ-02 比例 1:200 日期 2026.03	
审 定	殷会滨	陈 飞	图名: 风华路片区外立面一			
审 核	聂红	常志观				
项目负责人	聂红	陈 飞				


道路		给排水		建筑		
桥隧		电气		结构		
交通		燃气		绿化		

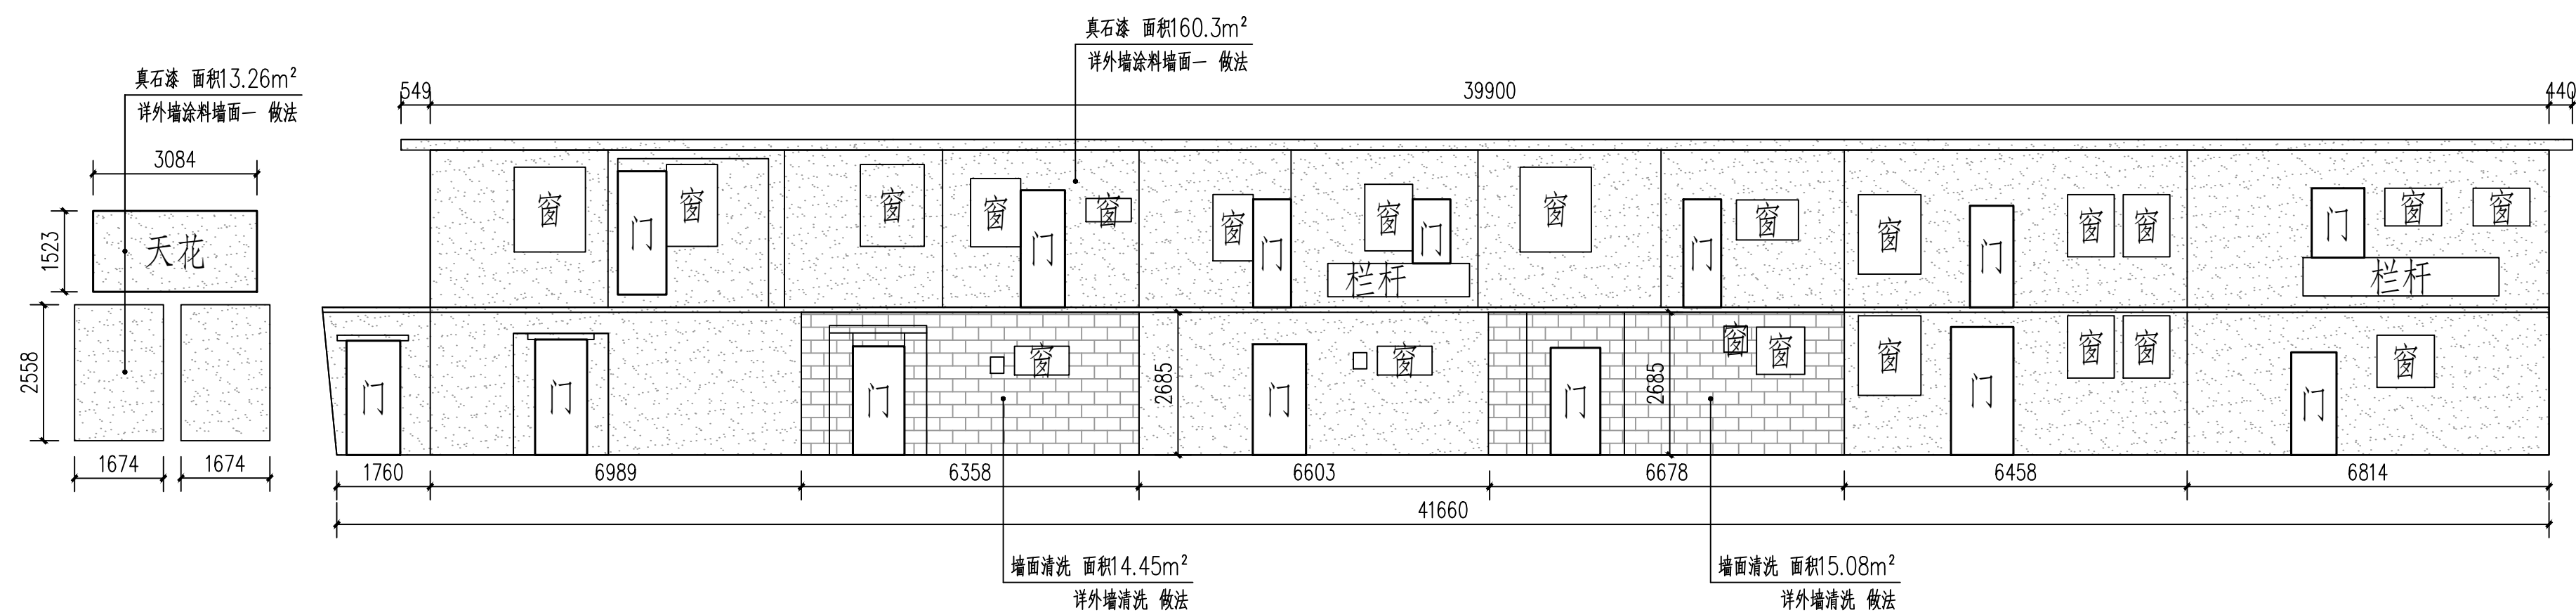


2、 3-1

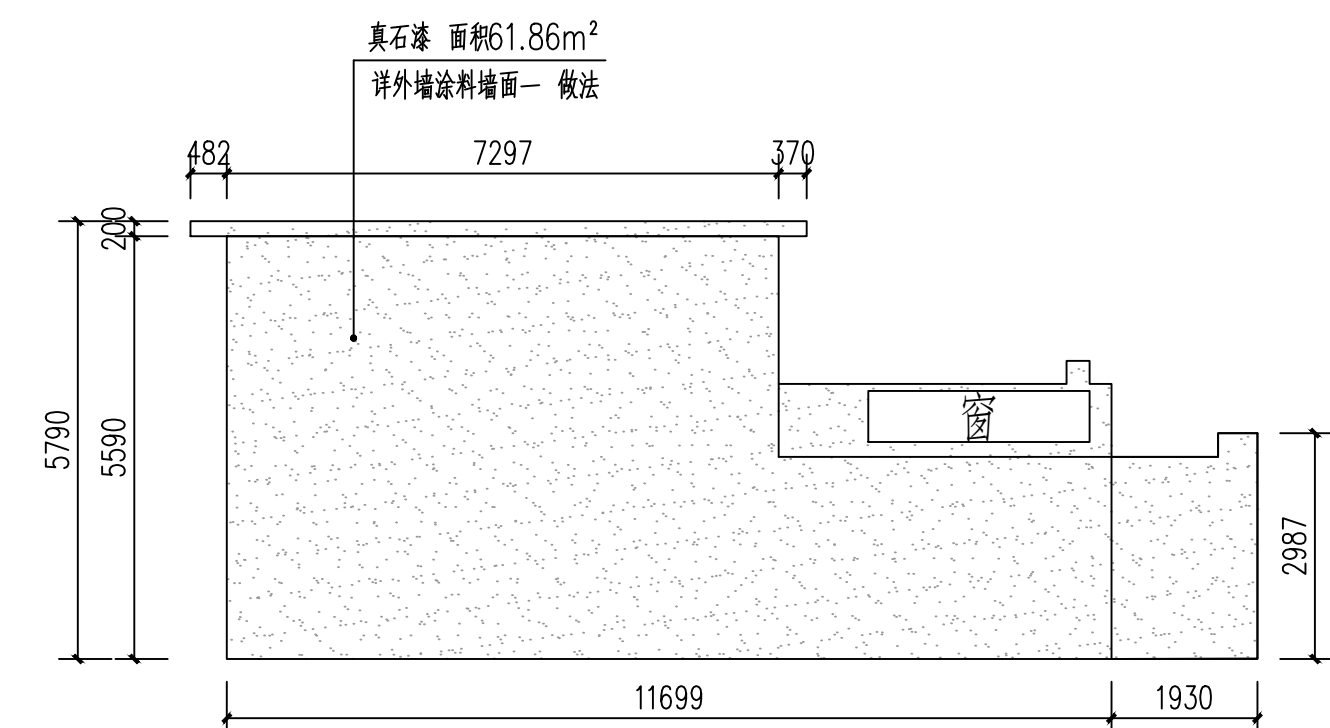


3-2

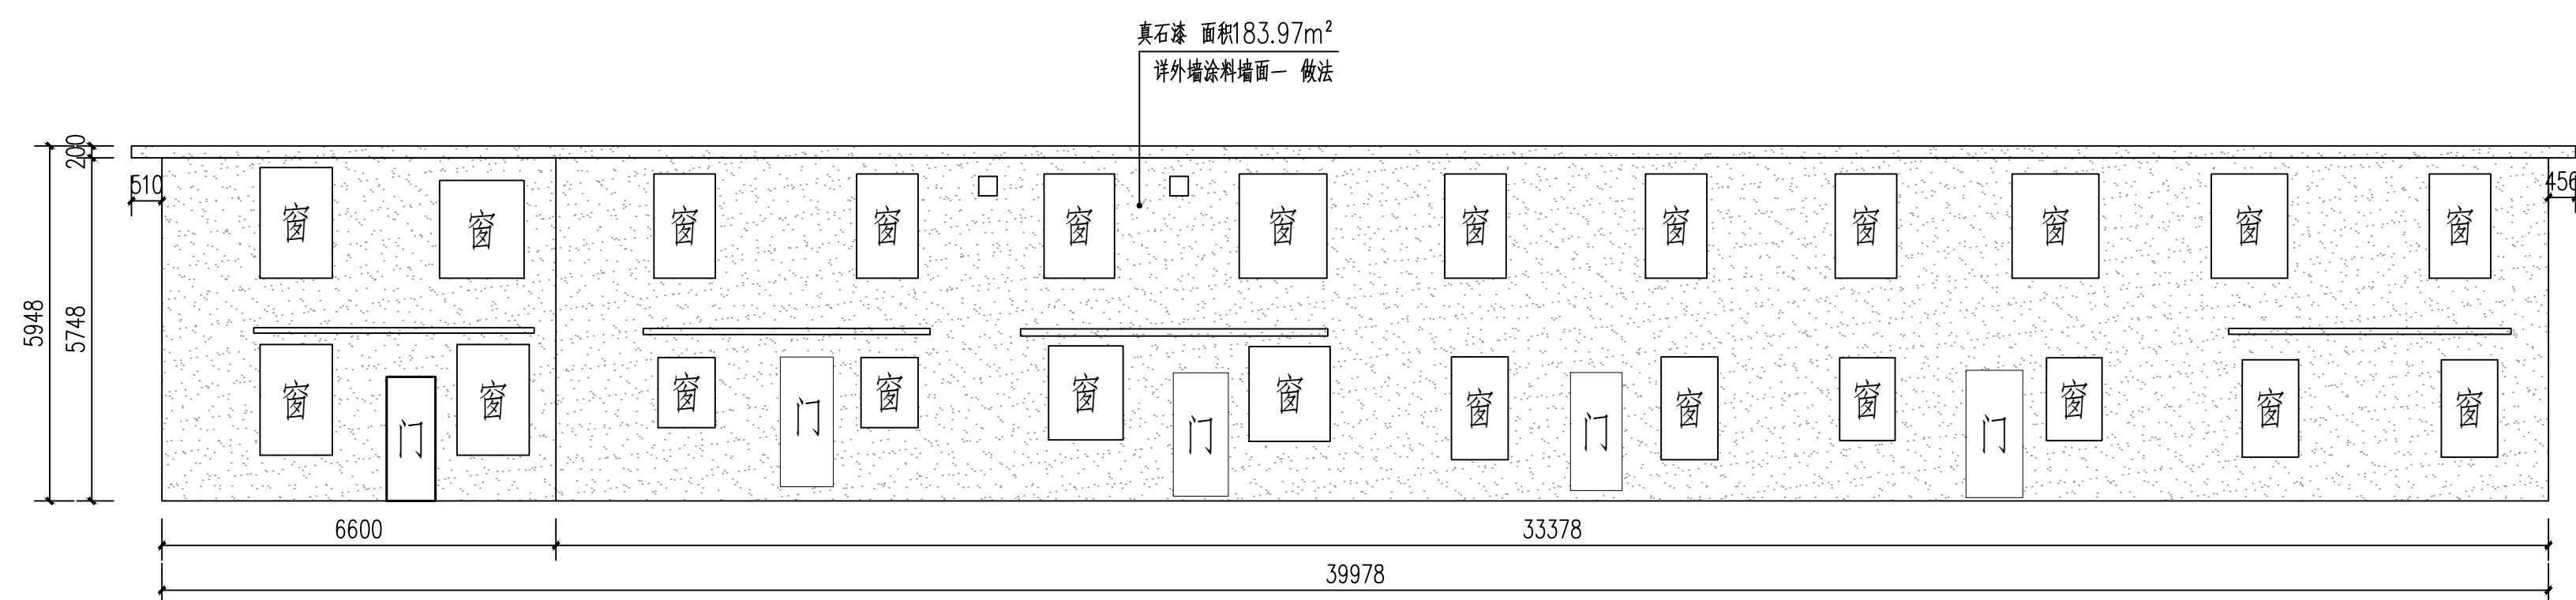

2、 3-3

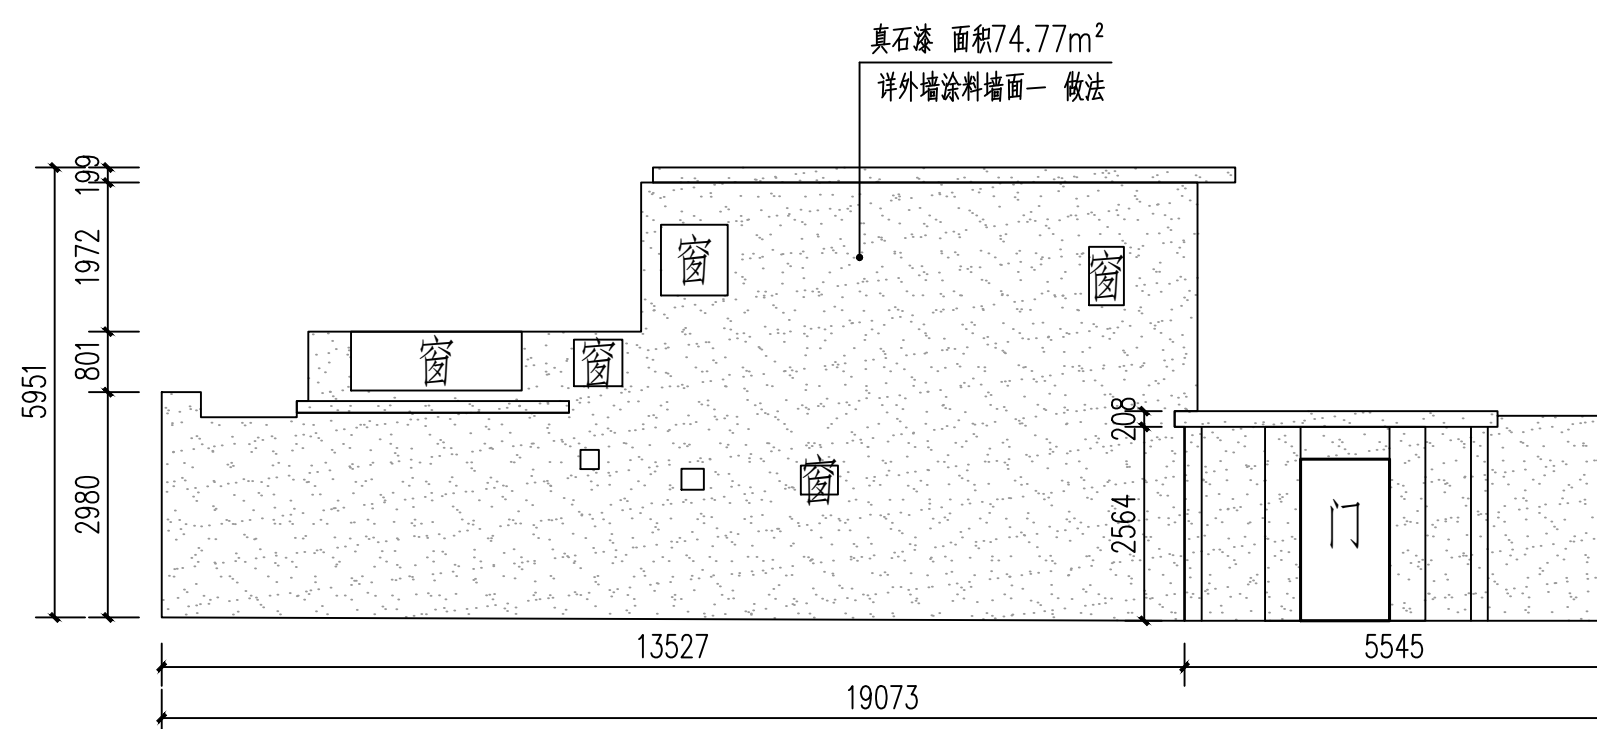

2-4

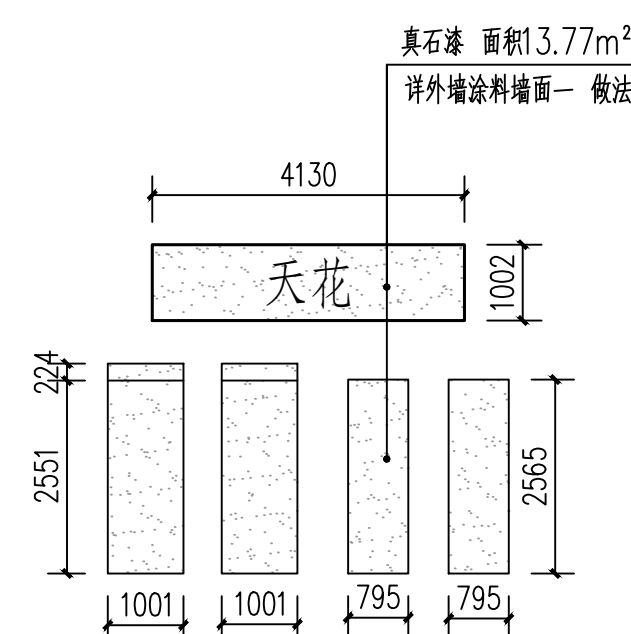

本栋楼预留木窗整饰10个。


外墙立面整饰说明:

1. 除总平面图和局部详图外, 尺寸单位为毫米。
2. 现状立面测量图由建设单位提供, 尺寸如与现状不符时以现状为准。
3. 立面装饰物含图示局部立面, 其余立面无立面图则不属于工程范围。
4. 清运建筑垃圾, 运输距离: 5km。
5. 外墙涂料颜色由设计方或建设方确认后方可施工。
6. 如现状建筑外墙有空调室外机、UPVC 排水管、电表等, 外墙装修时需拆除, 外墙装修后原位装回。


	外墙涂料墙面一
	外墙涂料墙面二
	外墙清洗

 广东智铭设计有限公司 Guangdong Zhiming Design Co., Ltd.		建设单位 乳源瑶族自治县市政管理中心	设计号 ZM-ZH202619-SJ004
工程名称 乳源瑶族自治县2026年老旧小区改造项目		设计阶段 施工图	施工图
项目名称 风华路片区外立面二		专业 外立面	图号 SF-1Z-03
审定 股东会	专业负责人 陈飞	图名: 风华路片区外立面二	比例 图式 版本 0
审核 聂红	校核 常志观		日期 2026.03
项目负责人 聂红	设计 陈飞		


道路		给排水		建筑		
桥隧		电气		结构		
交通		燃气		绿化		

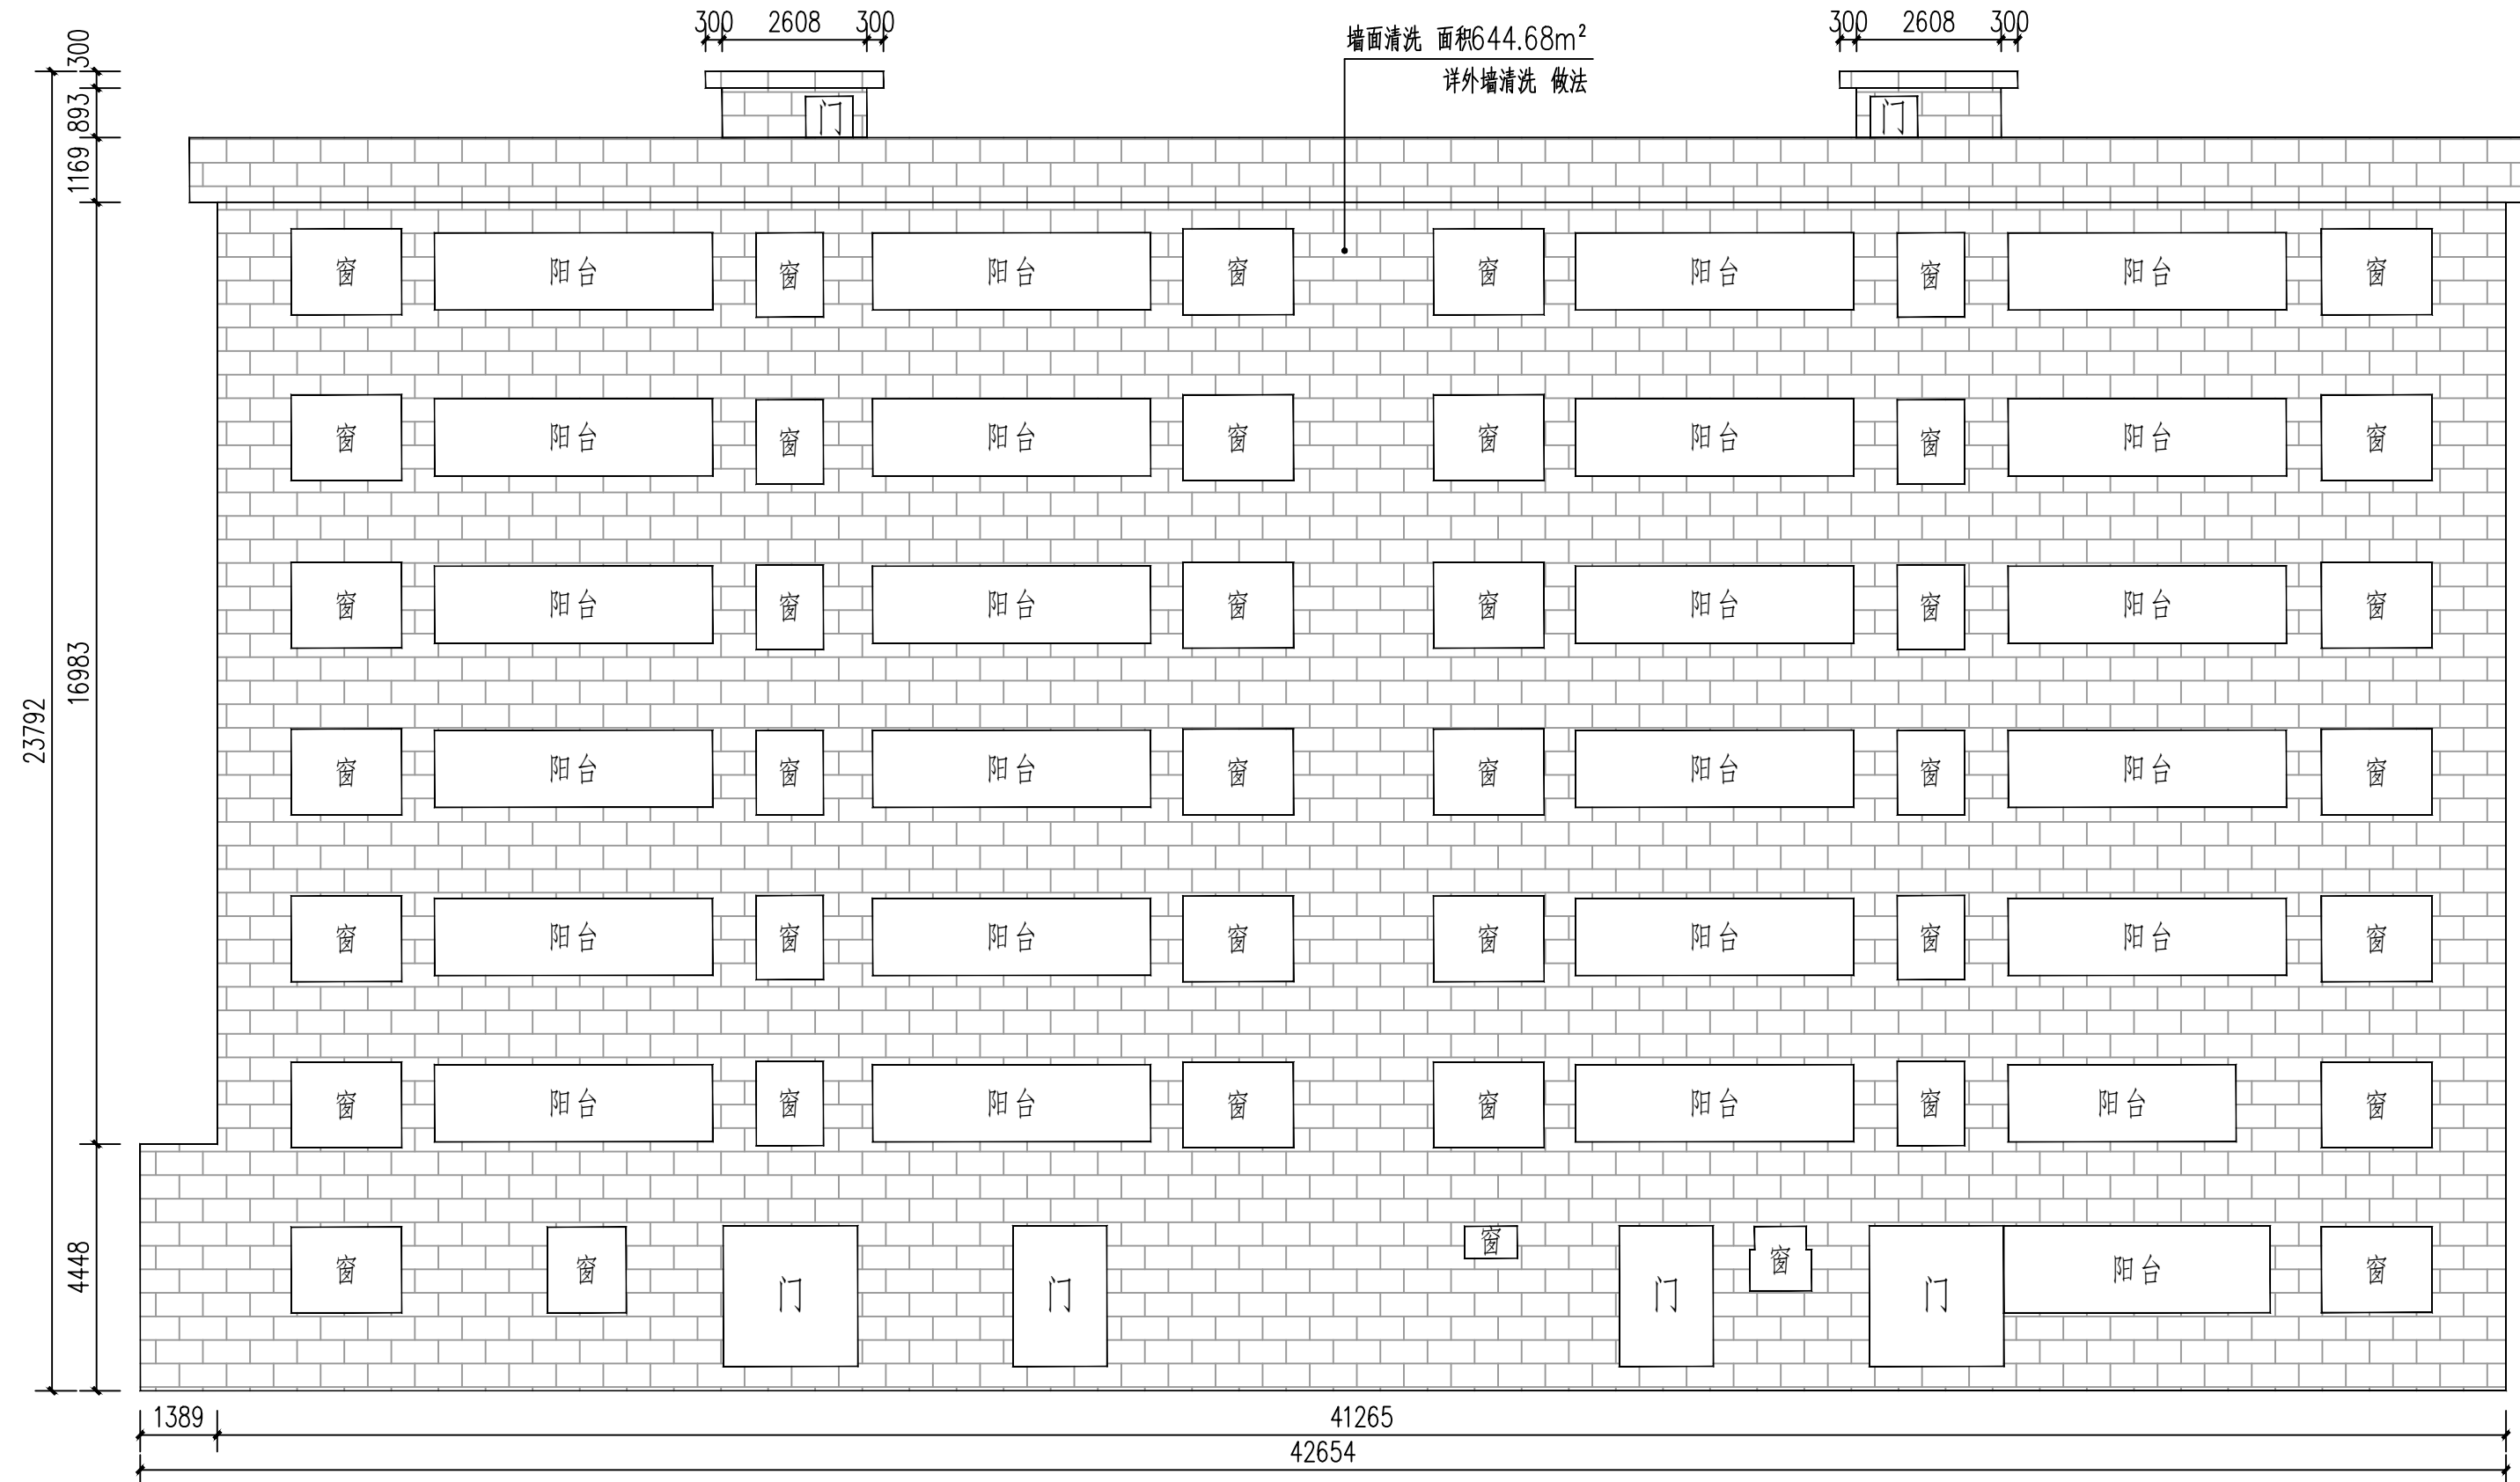


4、 5-1

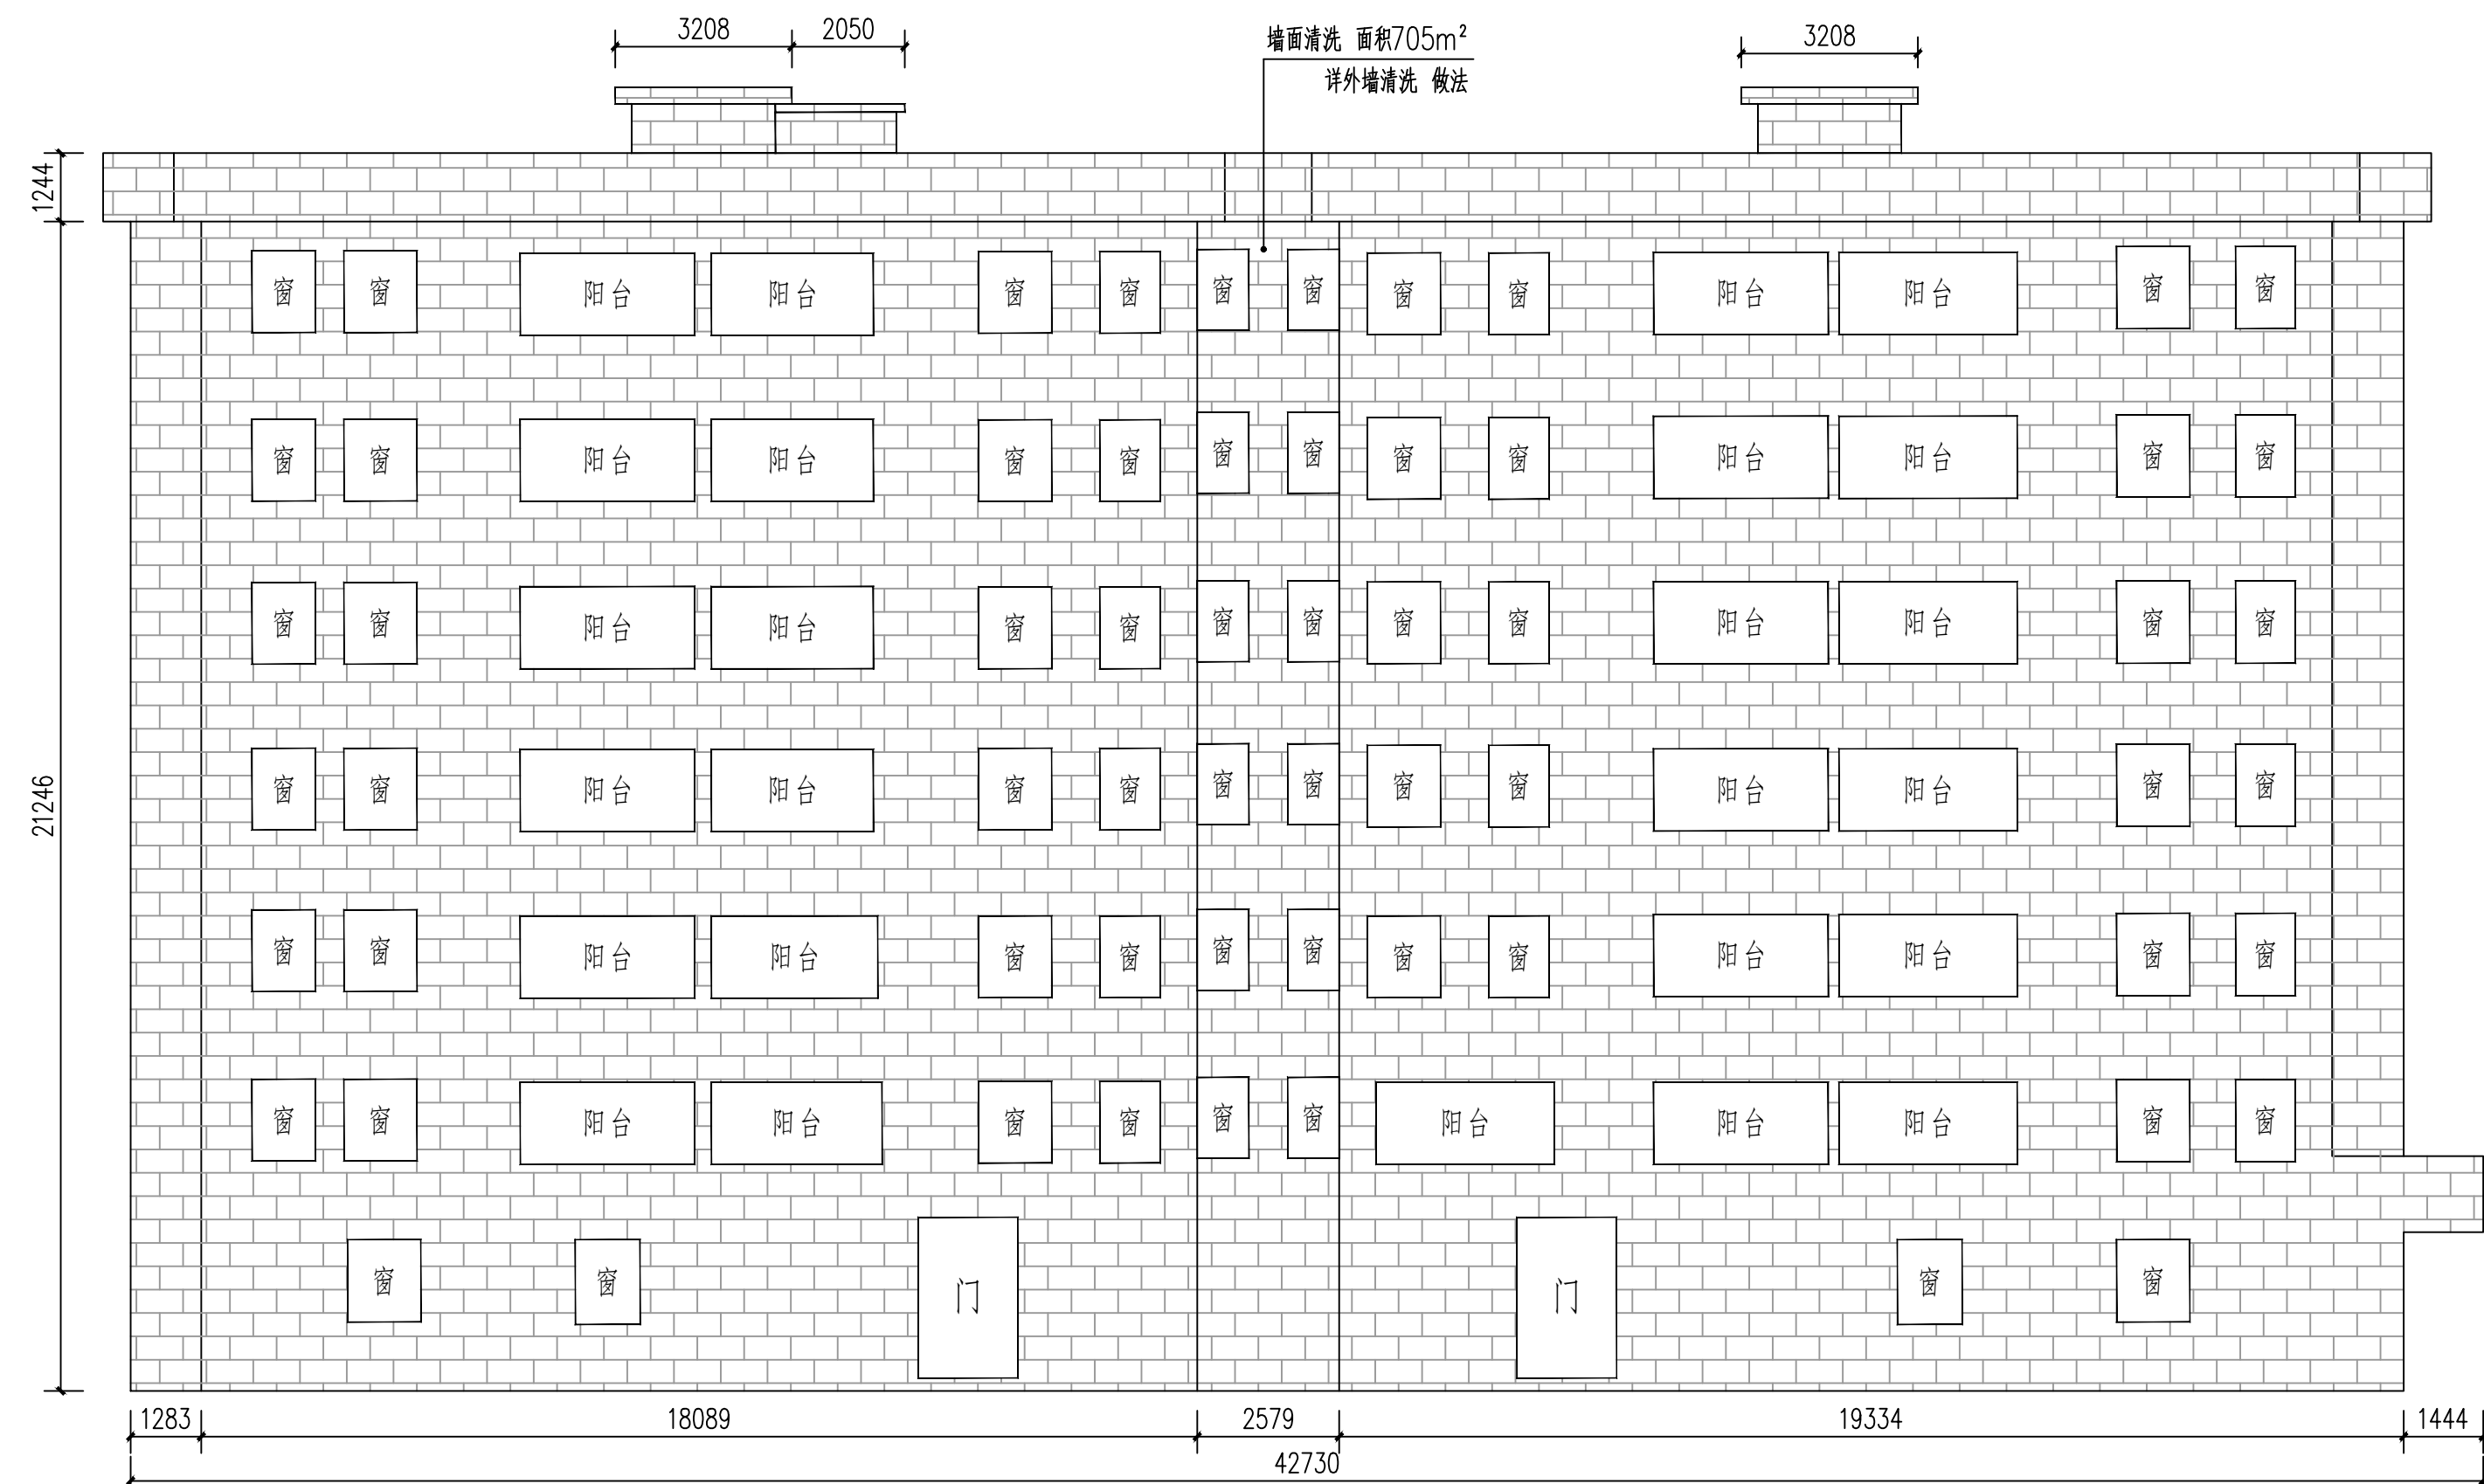

4、 5-3

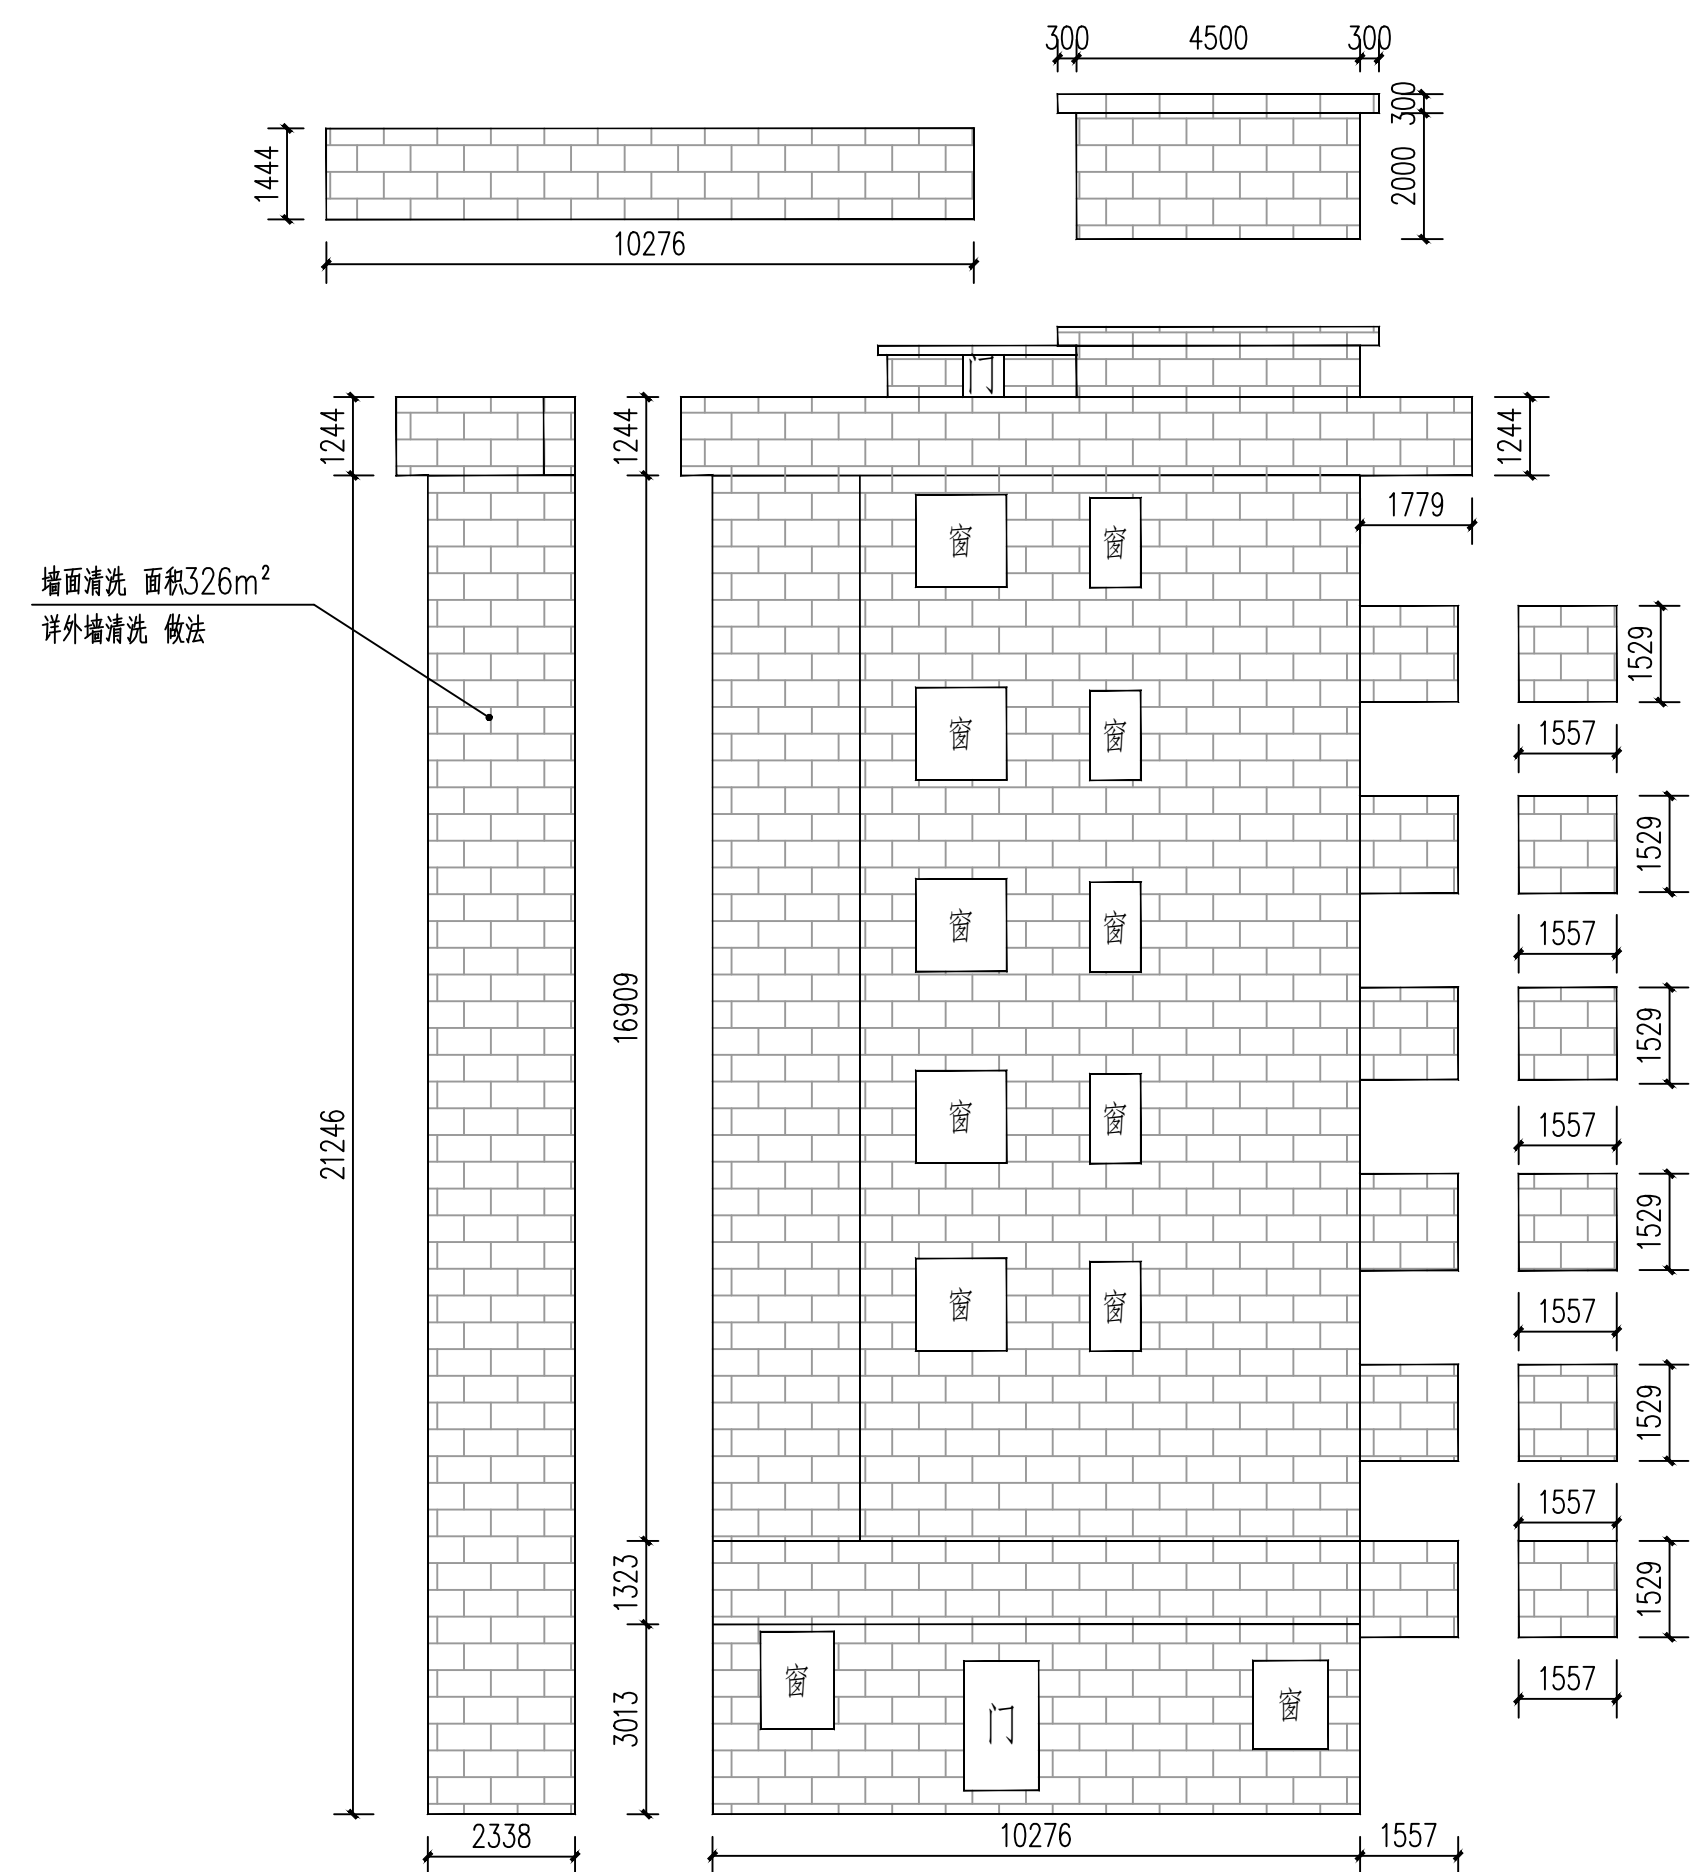

4-2

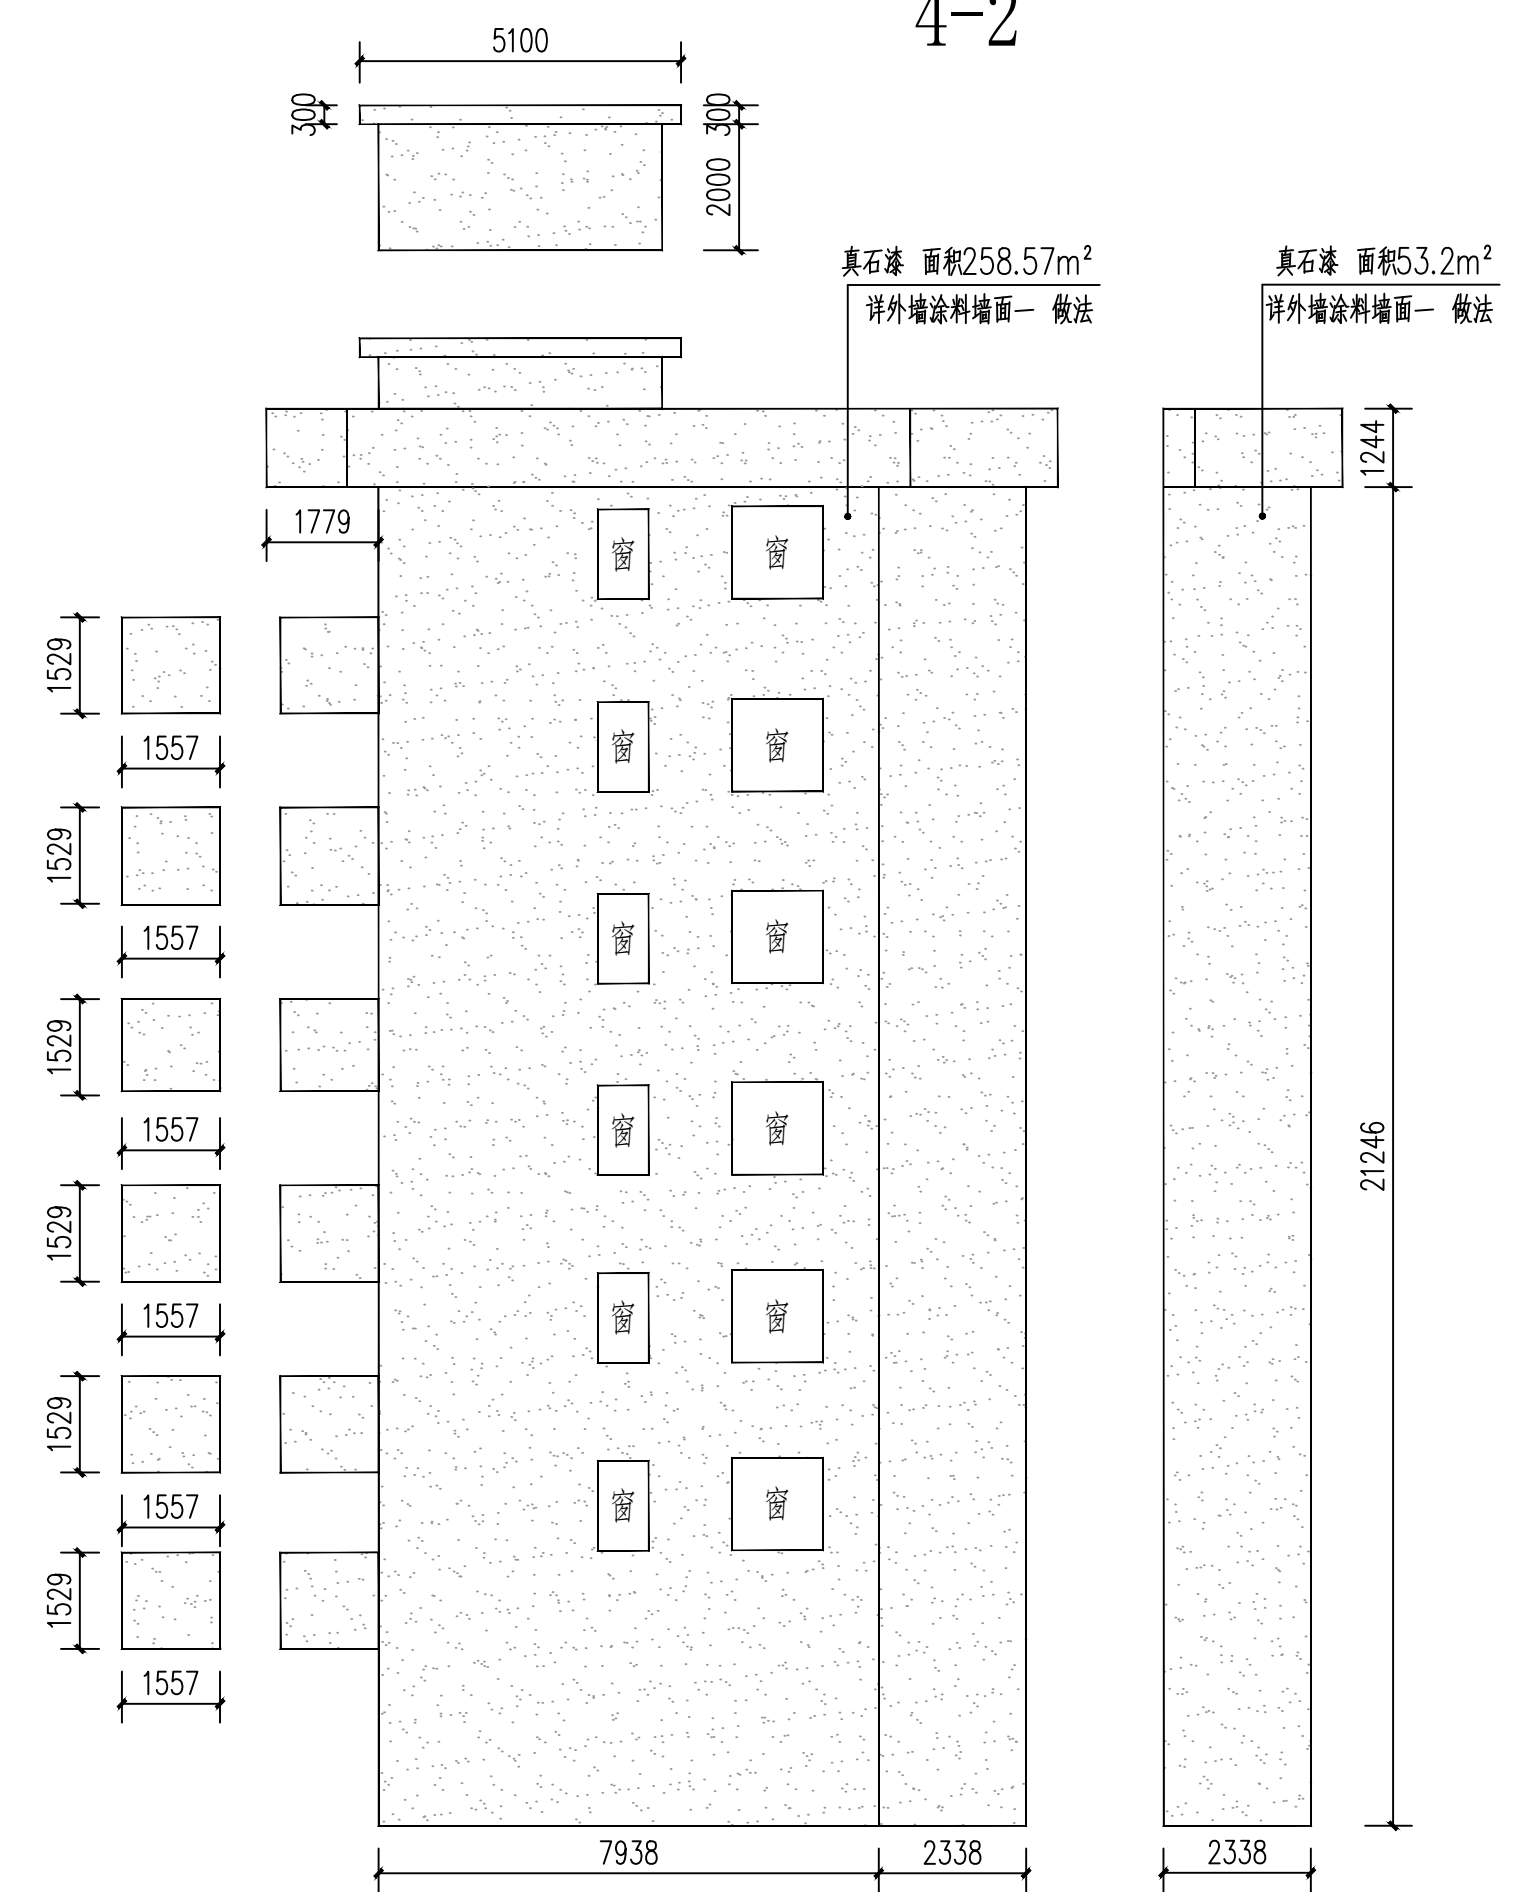

5-4

外墙立面整饰说明:


1. 除总平面图和局部注明外, 尺寸单位为毫米。
2. 现状立面测量图由建设单位提供, 尺寸如与现状不符时以现状为准。
3. 立面装饰仅含图示局部立面, 其余立面无立面图则不属于本工程范围。
4. 清运建筑垃圾, 运输距离: 5km。
5. 外墙涂料颜色由设计方或建设方确认后方可施工。
6. 如现状建筑外墙有空调室外机、UPVC排水管、电表等, 外墙装修时需拆除, 外墙装修后原位装回。

 外墙涂料墙面一
 外墙涂料墙面二
 外墙清洗


本栋楼预留木窗整饰30个。

 广东智铭设计有限公司 Guangdong Zhiming Design Co., Ltd.		建设单位 乳源瑶族自治县市政管理中心	设计号 ZM-HT202619-SJ004
审定 蔡红		工程名称 乳源瑶族自治县2026年老旧小区改造项目	设计阶段 施工图
项目负责人 蔡红		专业 外立面	图号 SF-JZ-04
校核 陈飞		图名 风华路片区外立面三	比例 1:100
设计 陈飞		日期 2026.03	图 示 版本 0


道路		给排水		建筑		
桥隧		电气		结构		
交通		燃气		绿化		

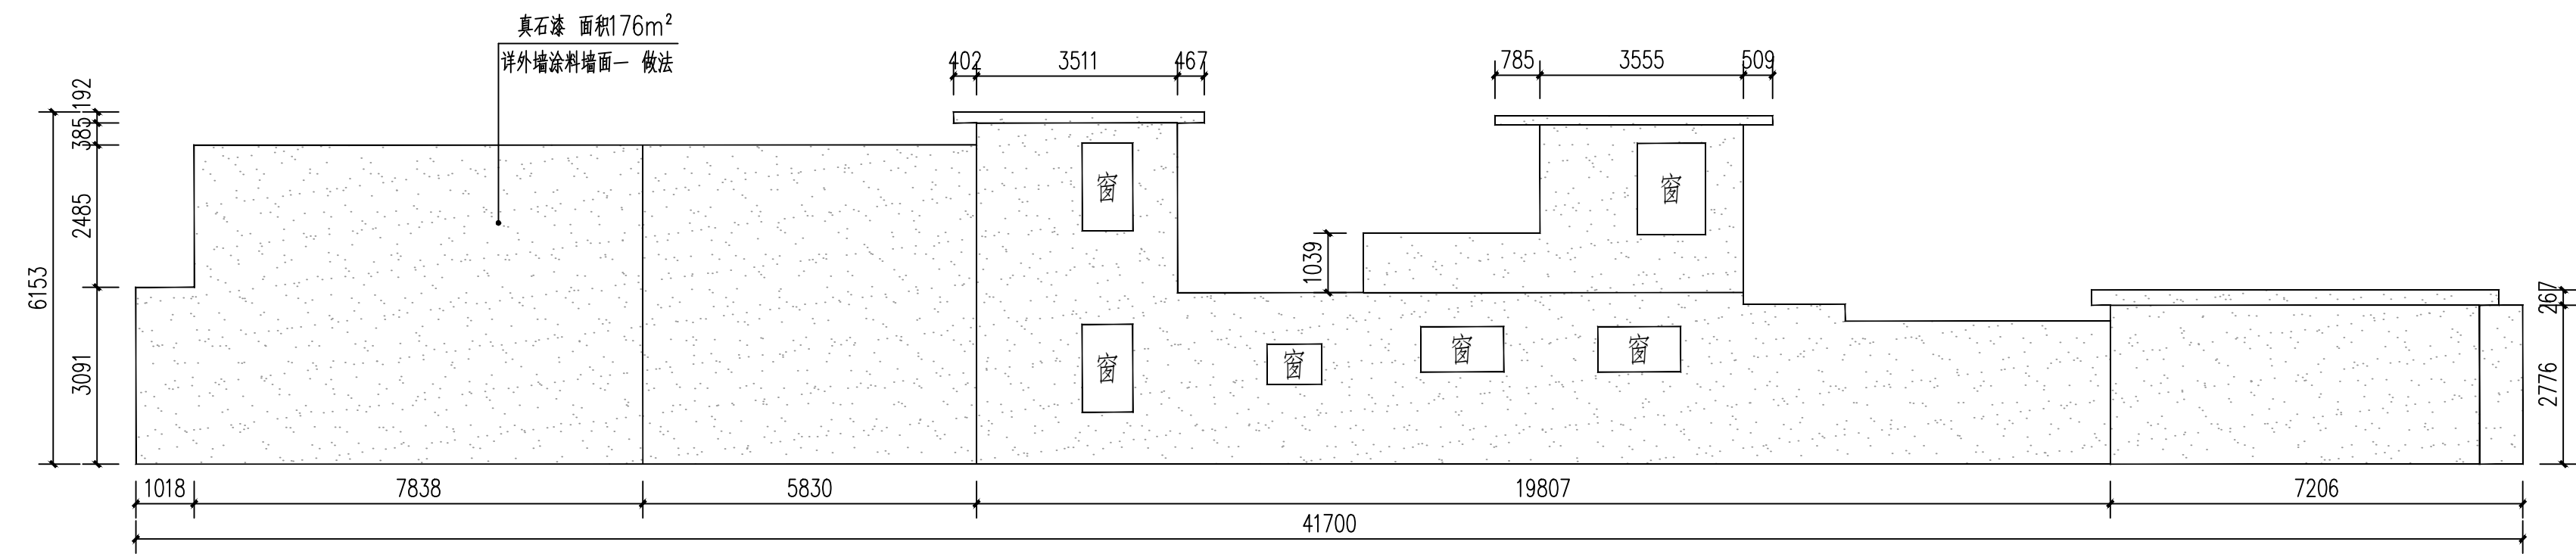


6、 7-1

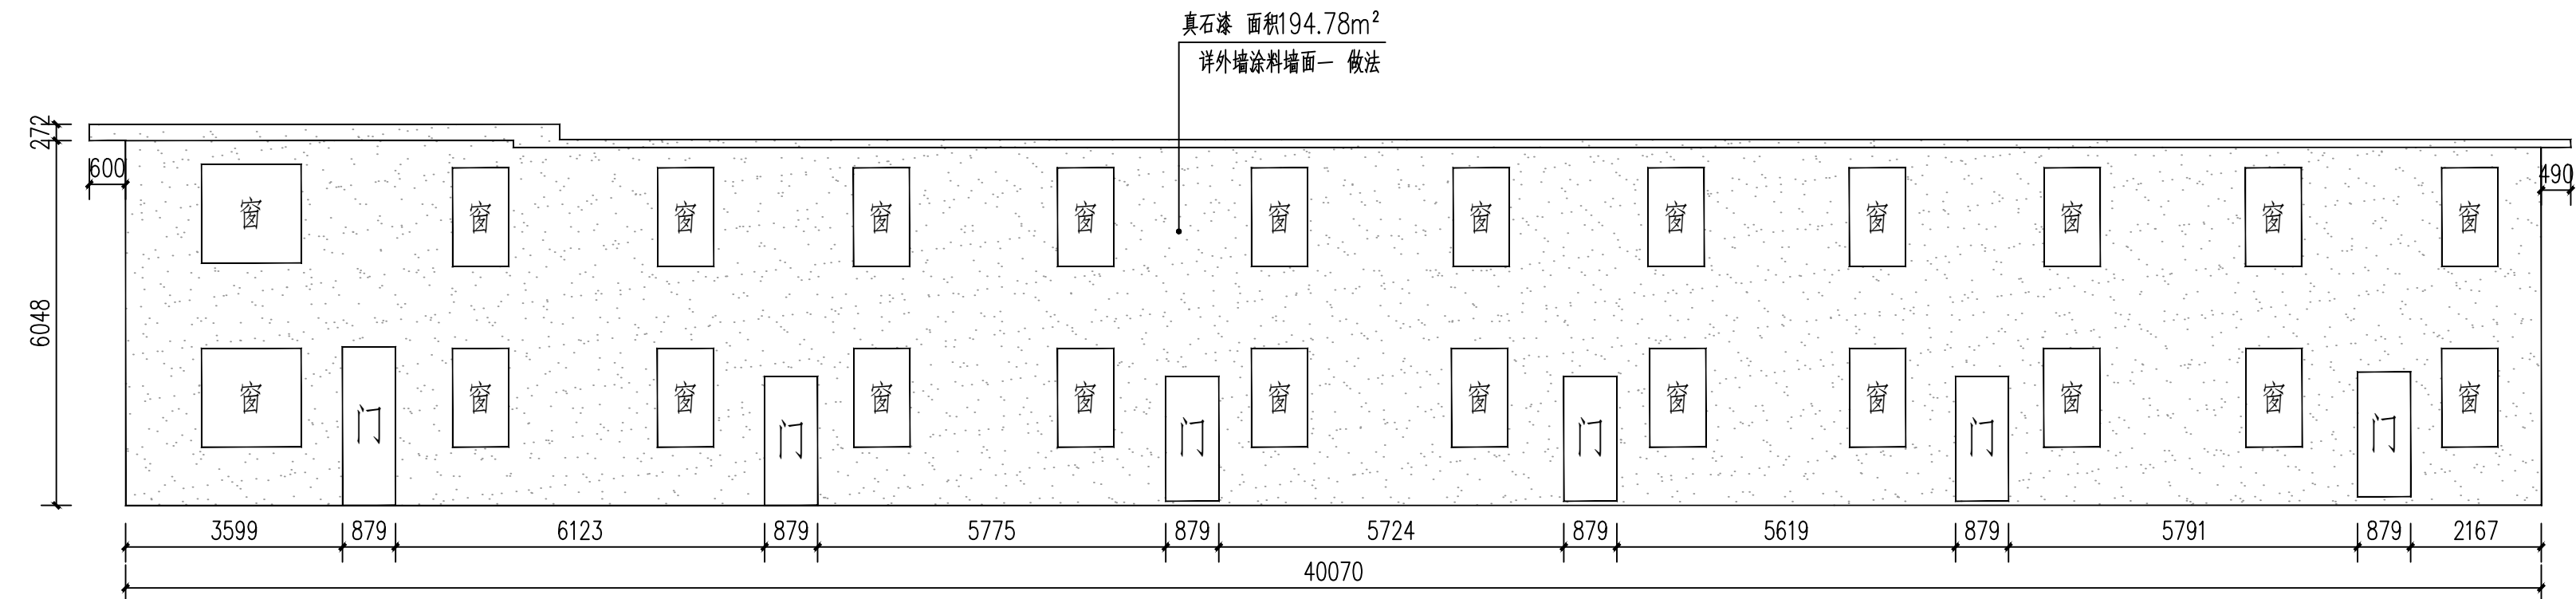

6、7-3

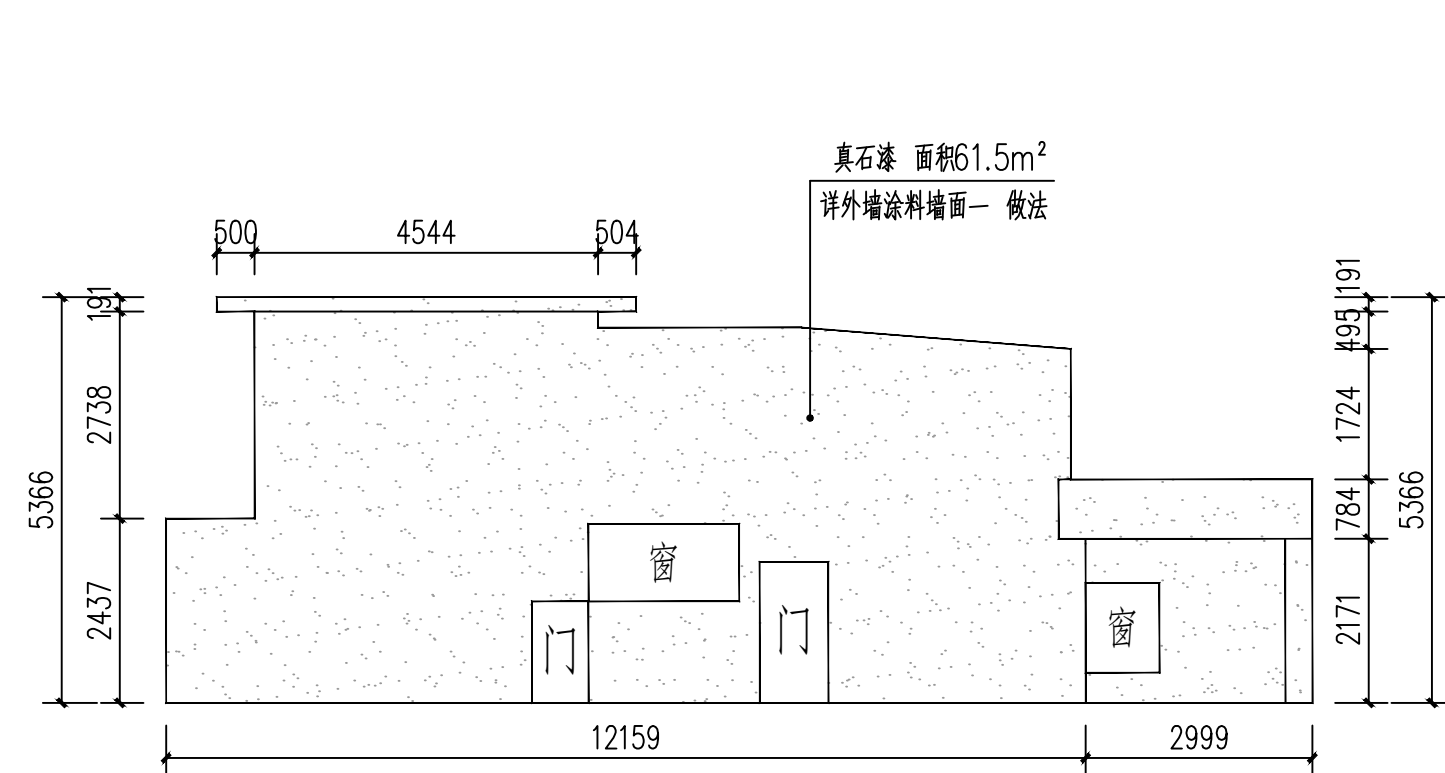


6-2

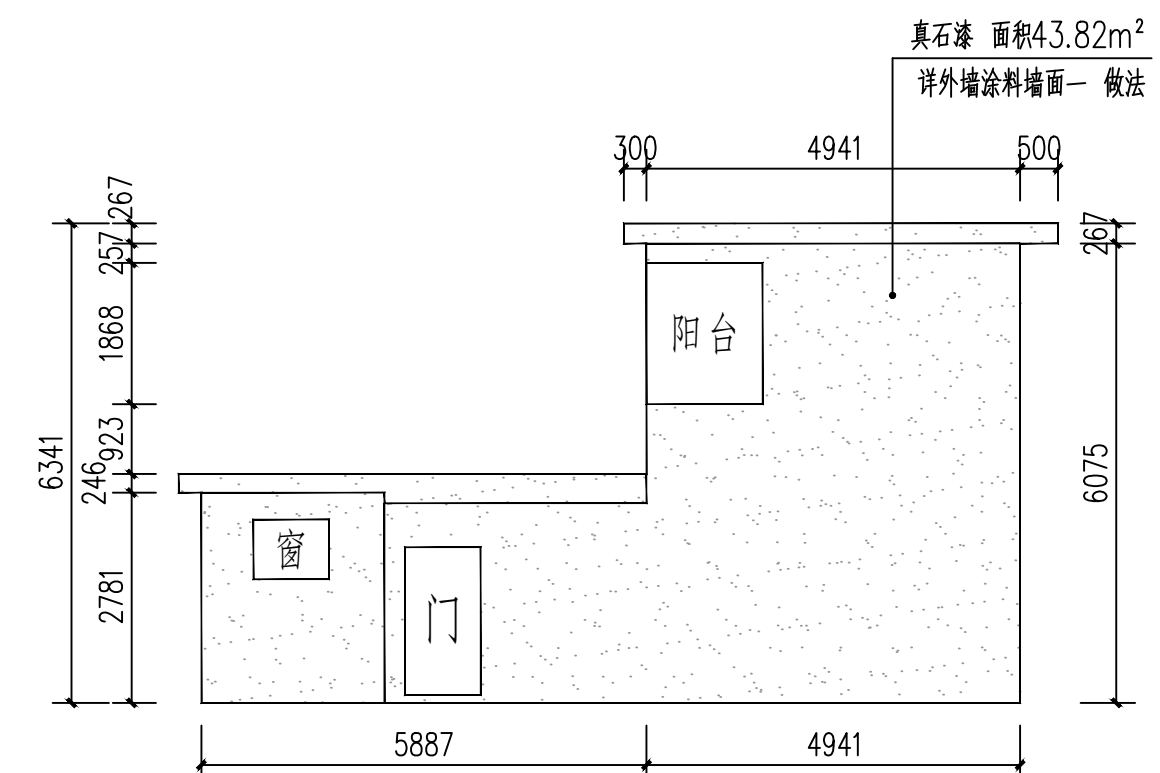

7-4

外墙立面整饰说明:


1. 除总平面图和局部注明外, 尺寸单位为毫米。
2. 现状立面测量图由建设单位提供, 尺寸如与现状不符时以现状为准。
3. 立面装饰仅含图示局部立面, 其余立面无立面图则不属于本工程范围。
4. 清运建筑垃圾, 运输距离: 5km。
5. 外墙涂料颜色由设计方或建设单位确认后方可施工。
6. 如现状建筑外墙有空调室外机、UPVC排水管、电表等, 外墙装修时需拆除, 外墙装修后原位装回。

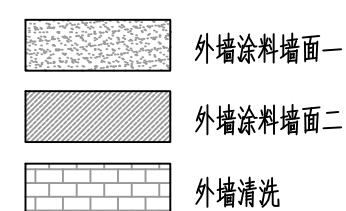


本栋楼预留木窗整饰10个。

 广东智铭设计有限公司 Guangdong Zhiming Design Co., Ltd.		建设单位 乳源瑶族自治县市政管理中心		设计号 ZM-HT202619-SJ004	
工程名称 乳源瑶族自治县2026年老旧小区改造项目		设计阶段 施工图		施工图	
项目名称 外立面		专业 立面		外立面	
审定 股东会		专业负责人 陈飞		图号 SF-JZ-05	
审核 聂红		校核 常志观		比例 1:1	
项目负责人 聂红		设计 陈飞		图式 图说	
		日期 2026.03		版本 0	


道路		给排水		建筑		
桥梁		电气		结构		
交通		燃气		绿化		

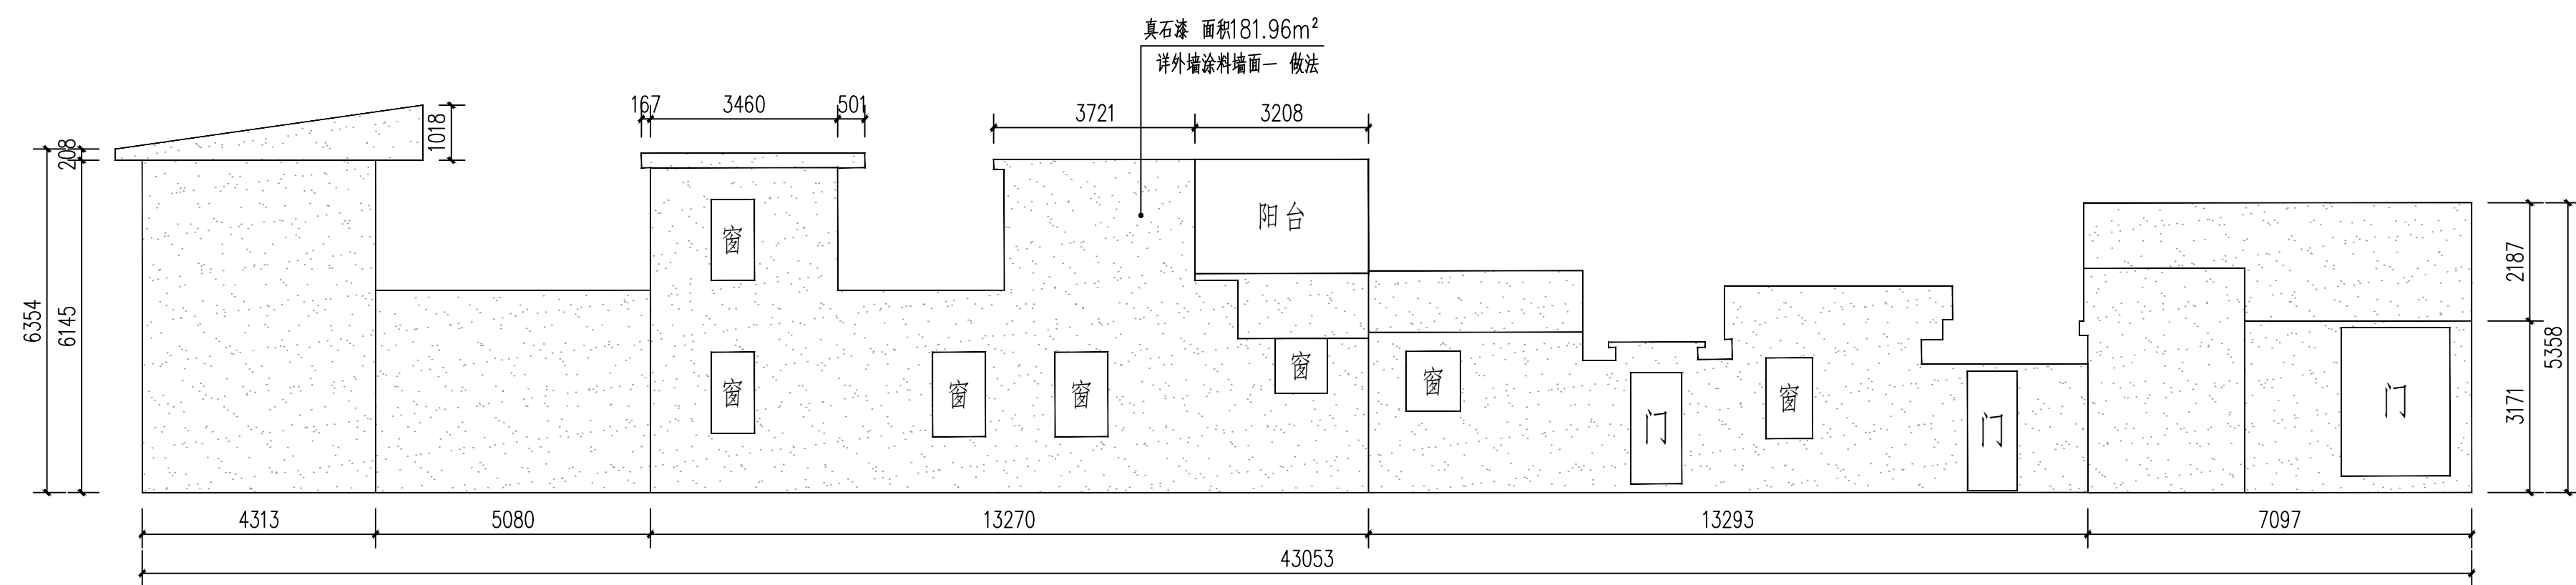


8、 9-1

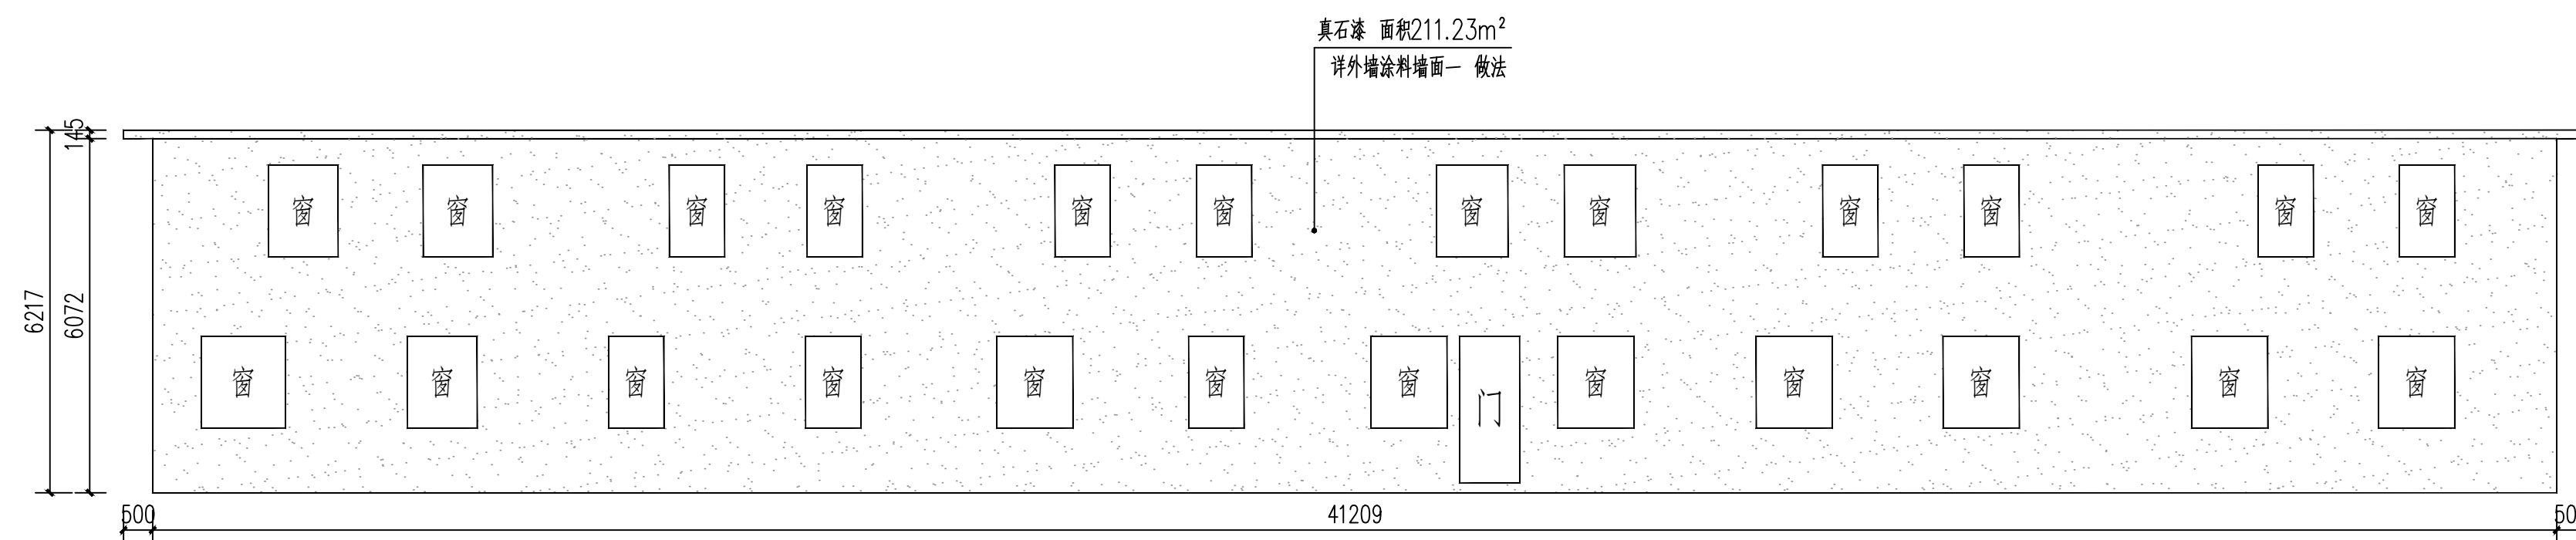

8、 9-3

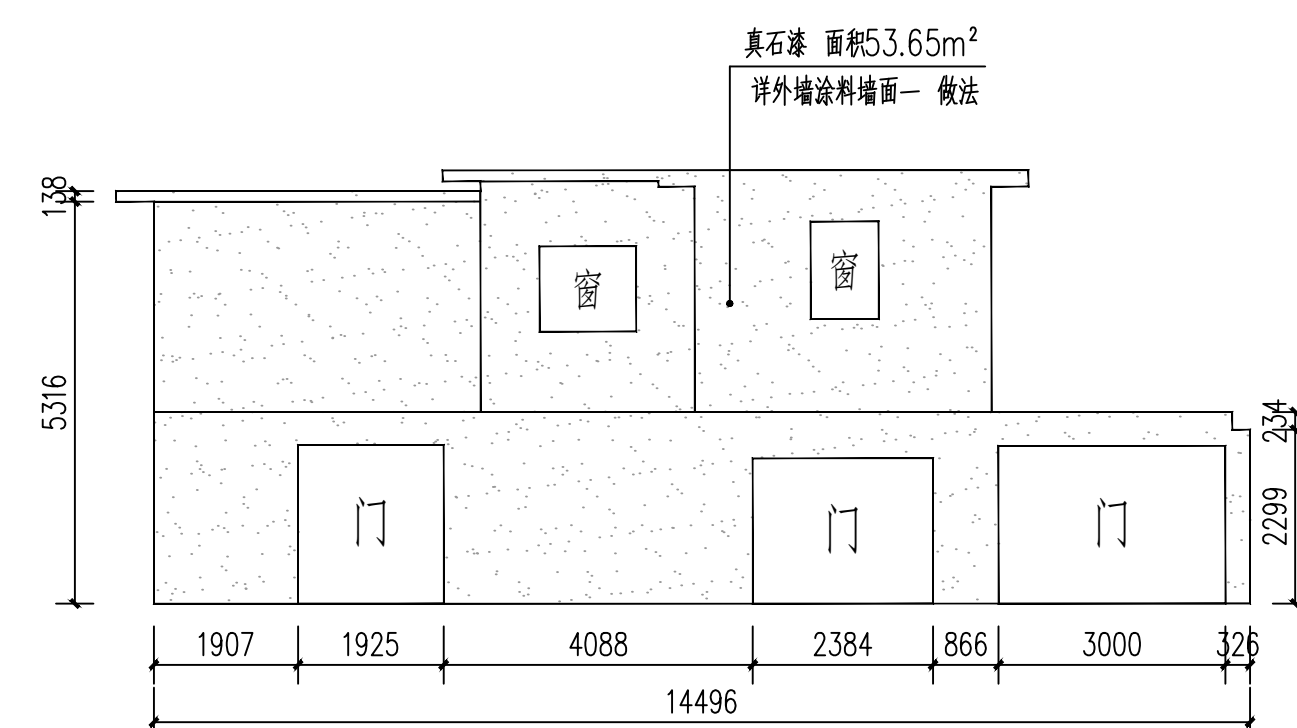


8-2

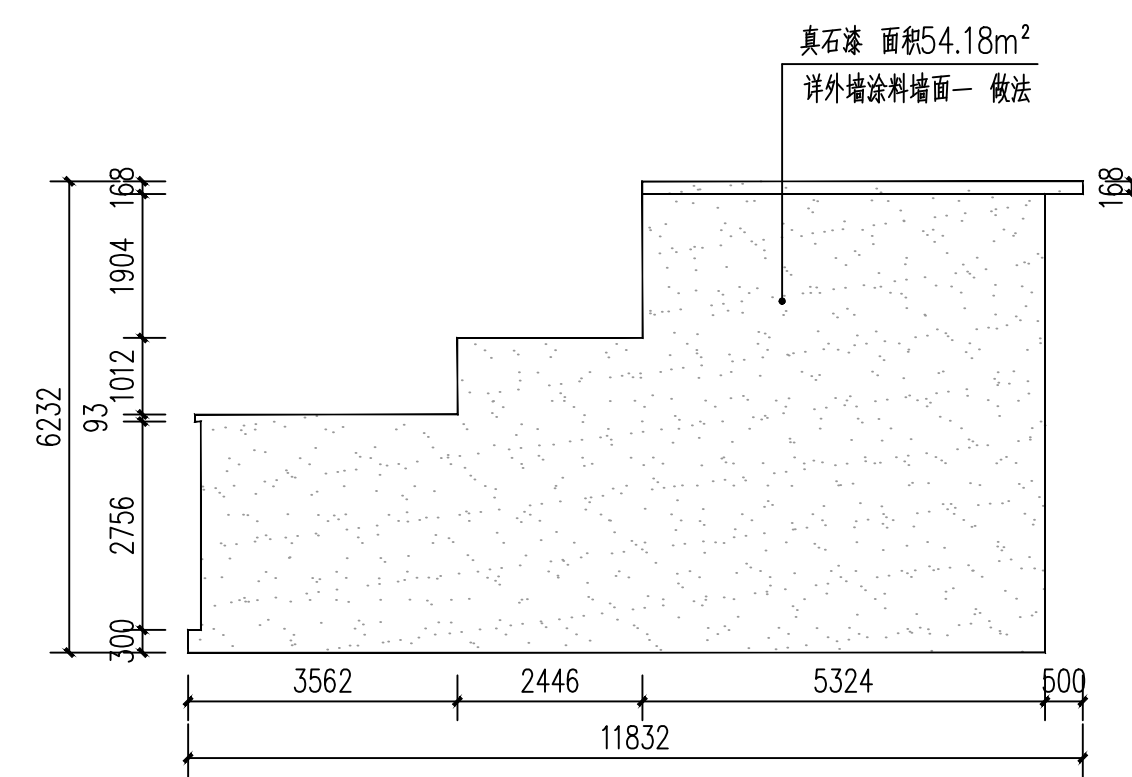

9-4

外墙立面整饰说明:


1. 除总平面图和局部注明外, 尺寸单位为毫米。
2. 现状立面测量图由建设单位提供, 尺寸如与现状不符时以现状为准。
3. 立面装饰仅含图示局部立面, 其余立面无立面图则不属于本工程范围。
4. 清运建筑垃圾, 运输距离: 5km。
5. 外墙涂料颜色由设计方或建设单位确认后方可施工。
6. 如现状建筑外墙有空调室外机、UPVC排水管、电表等, 外墙装修时需拆除, 外墙装修后原位装回。

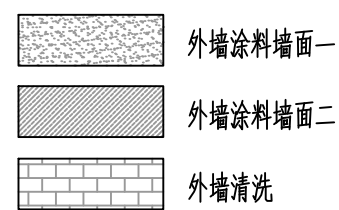


本栋楼预留木窗整饰10个。

 广东智铭设计有限公司 Guangdong Zhiming Design Co., Ltd.		建设单位 乳源瑶族自治县市政管理中心		设计号 ZM-TH202619-SJ004	
工程名称 乳源瑶族自治县2026年老旧小区改造项目		设计阶段 施工图		专业 外立面	
子项名称 图名 风华路片区外立面五		图号 SF-JZ-06		比例 1:200	
审定 股东会 陈飞		专业负责人 陈飞		图 SF-JZ-06	
审核 聂红		校核 常志观		比例 1:200	
项目负责人 聂红		设计 陈飞		日期 2026.03	


道路		给排水		建筑		
桥隧		电气		结构		
交通		燃气		绿化		

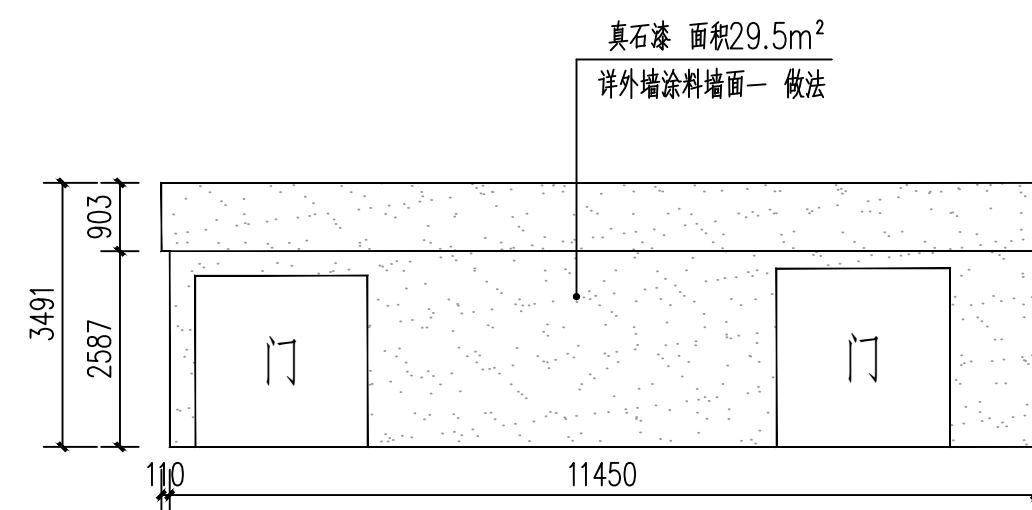


10-1

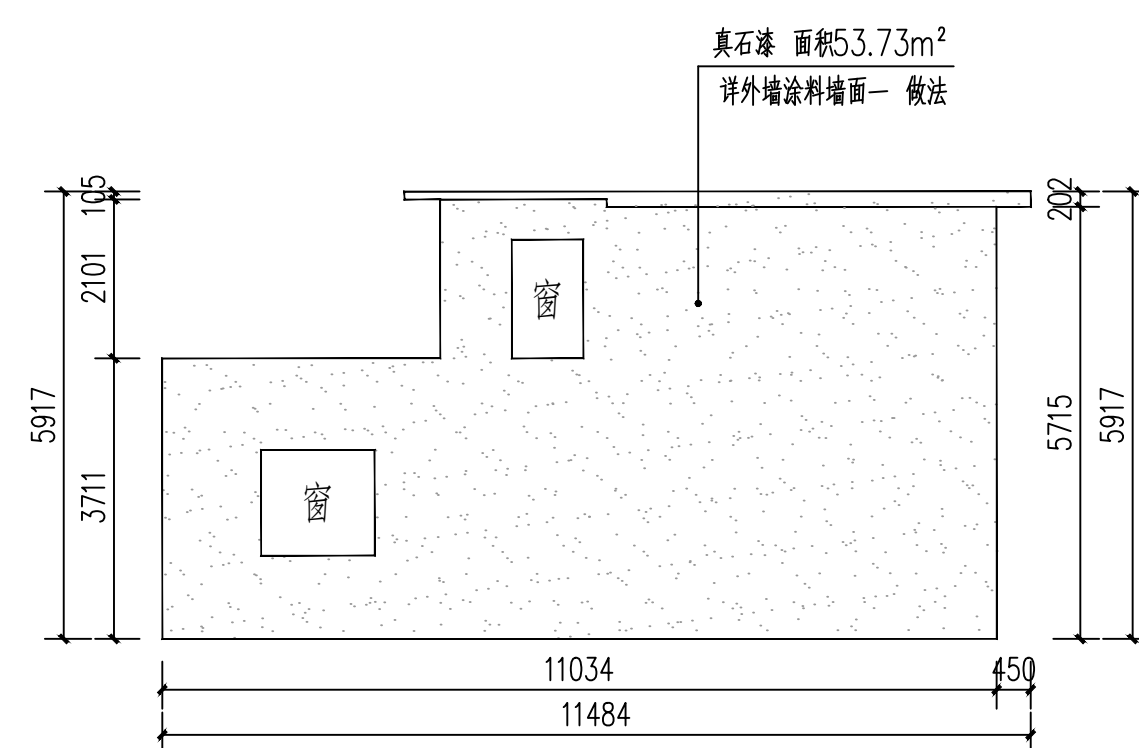


11-3

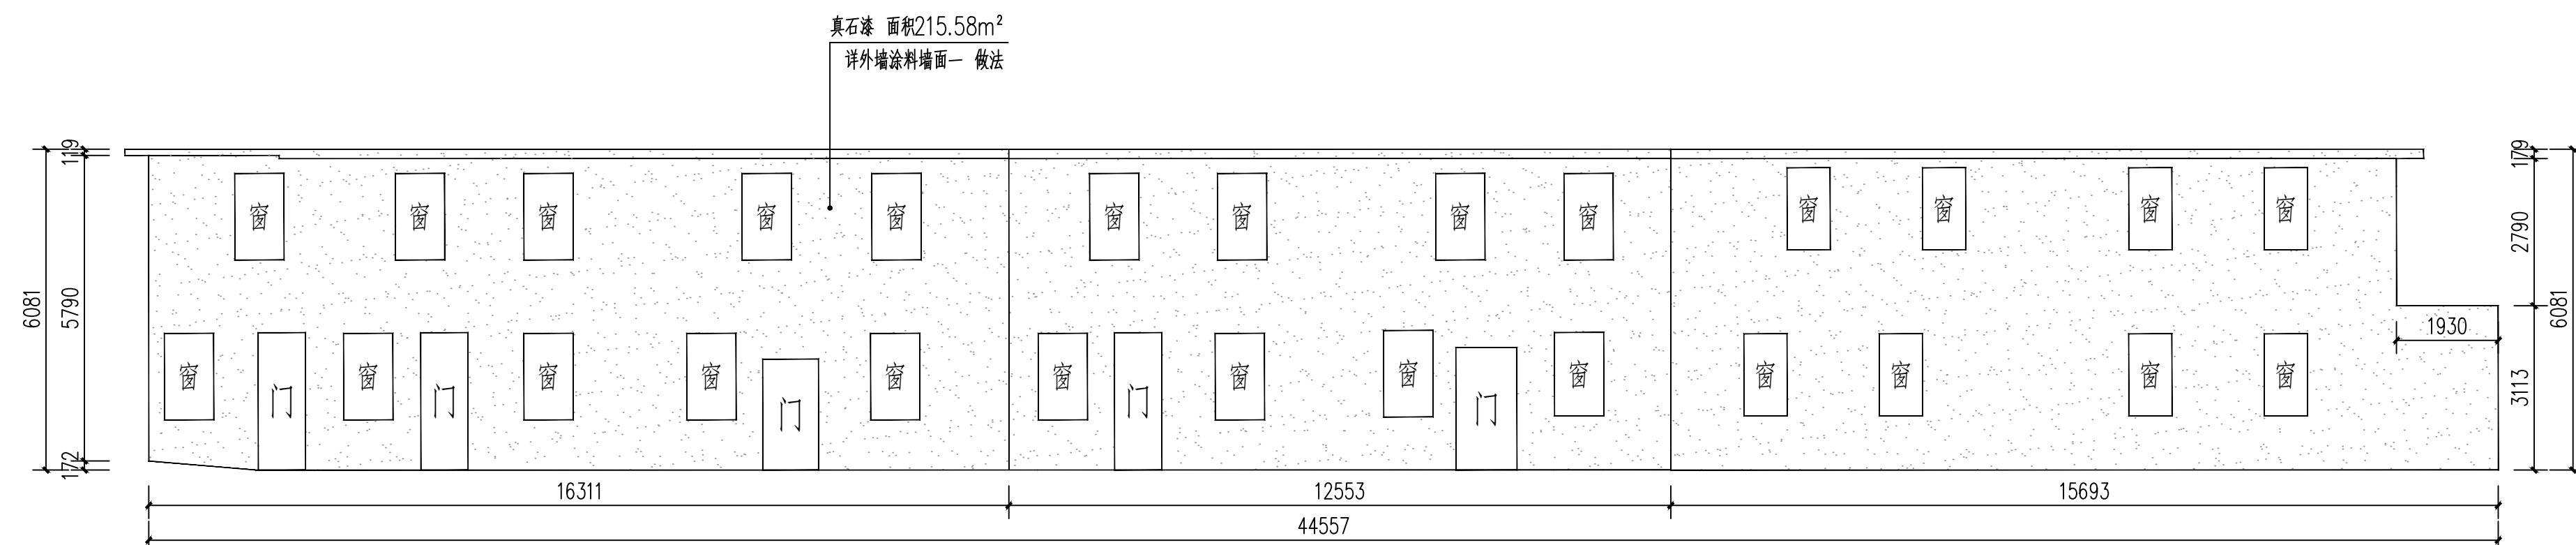

10、 11-2

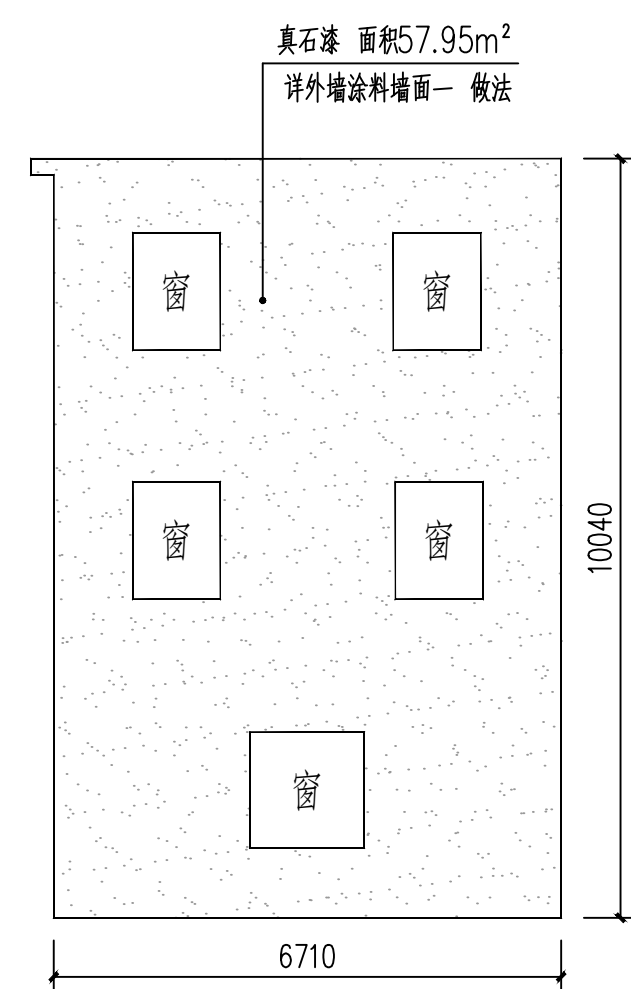

12-1

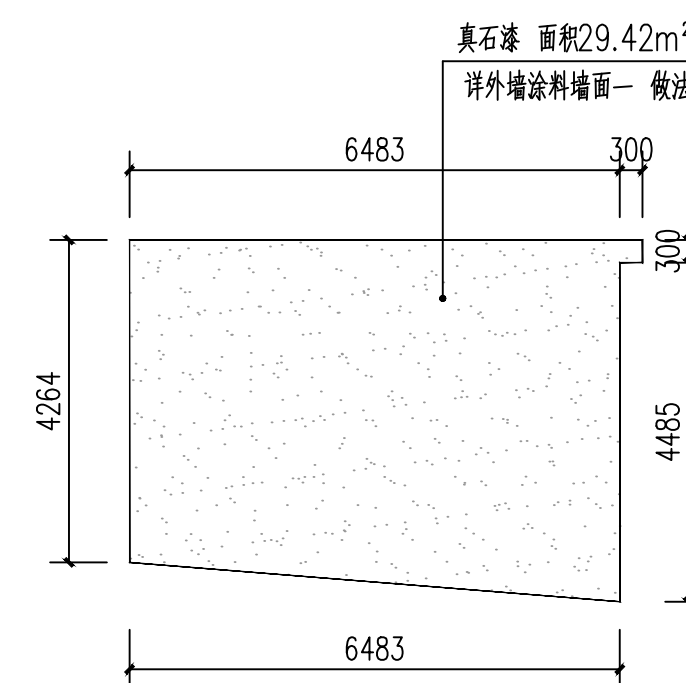

12-2

本栋楼预留木窗整饰10个。


外立面整饰说明:

1. 除正平面图和局部注明外, 尺寸单位为毫米。
2. 现状立面测量由建设单位提供, 尺寸如与现状不符时以现状为准。
3. 立面装饰仅依图示局部独立, 其余立面无立面则不属于本工程范围。
4. 清运建筑垃圾, 运输距离: 5km。
5. 外饰涂料颜色由设计方或建设单位确认后方可施工。
6. 如发现现状外墙有空洞、开裂、UPVC水管等, 外墙装修时需拆除, 外墙装修后原位装回。


	外墙涂料墙面一
	外墙涂料墙面二
	外墙清洗

 广东智铭设计有限公司 Guangdong Zhiming Design Co., Ltd.		建设单位 乳源瑶族自治县市政管理中心		设计号 ZM-TH202619-SJ004	
工程名称 乳源瑶族自治县2026年老旧小区改造项目		设计阶段 施工图		专业 外立面	
子项名称 图名: 风华路片区外立面六		图号 SF-JZ-07		比例 1:200	
审定 股东会: 陈飞 审核: 聂红 项目负责人: 聂红		专业负责人 陈飞 校核 常志观 设计 陈飞		版本 0	
		日期 2026.03			


道路		给排水		建筑		
桥隧		电气		结构		
交通		燃气		绿化		

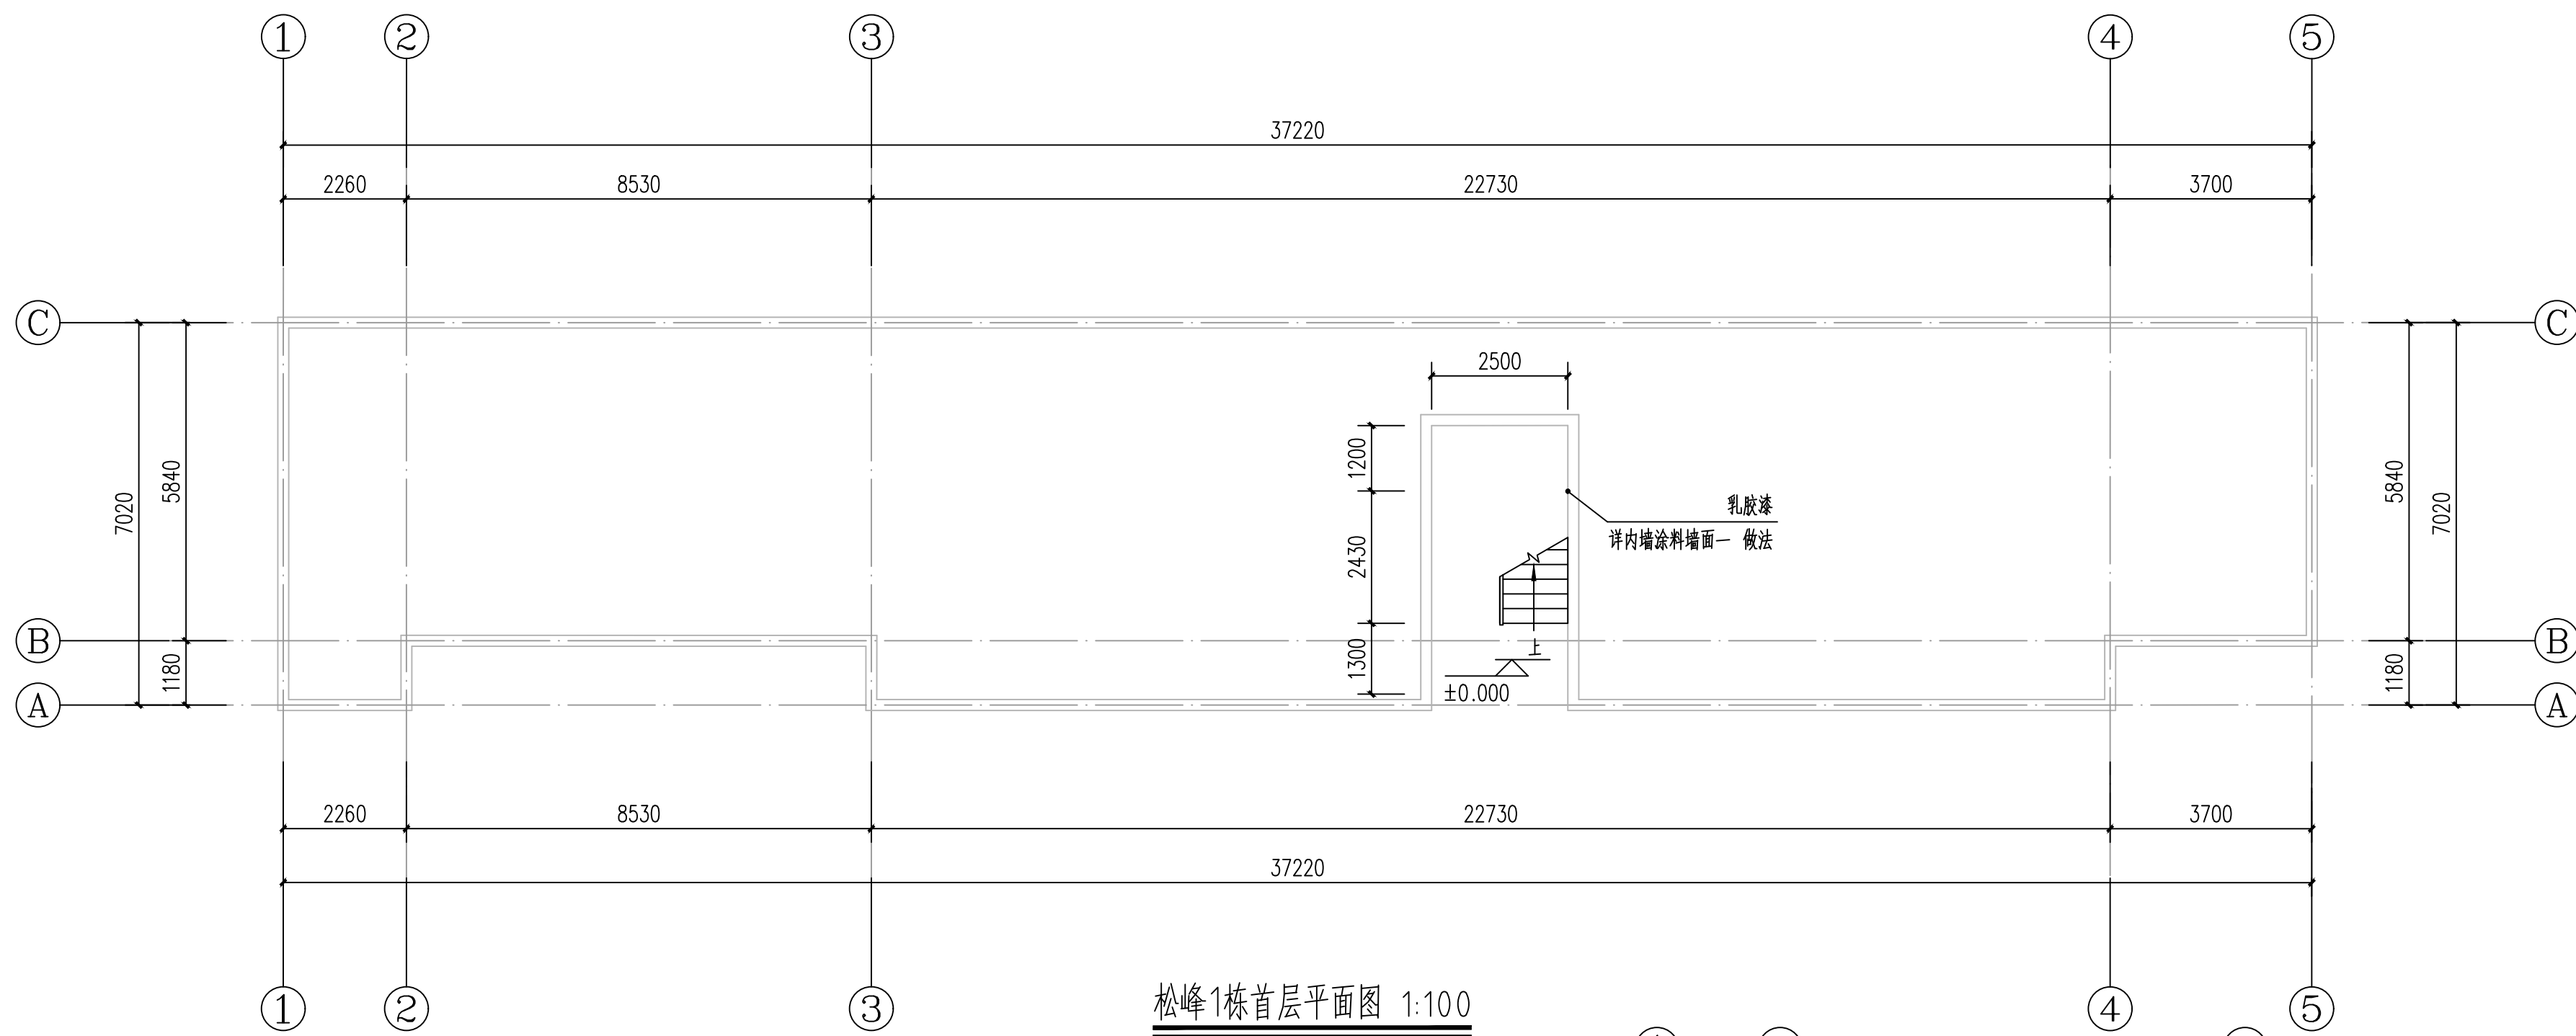

松峰1栋首层平面图 1:100

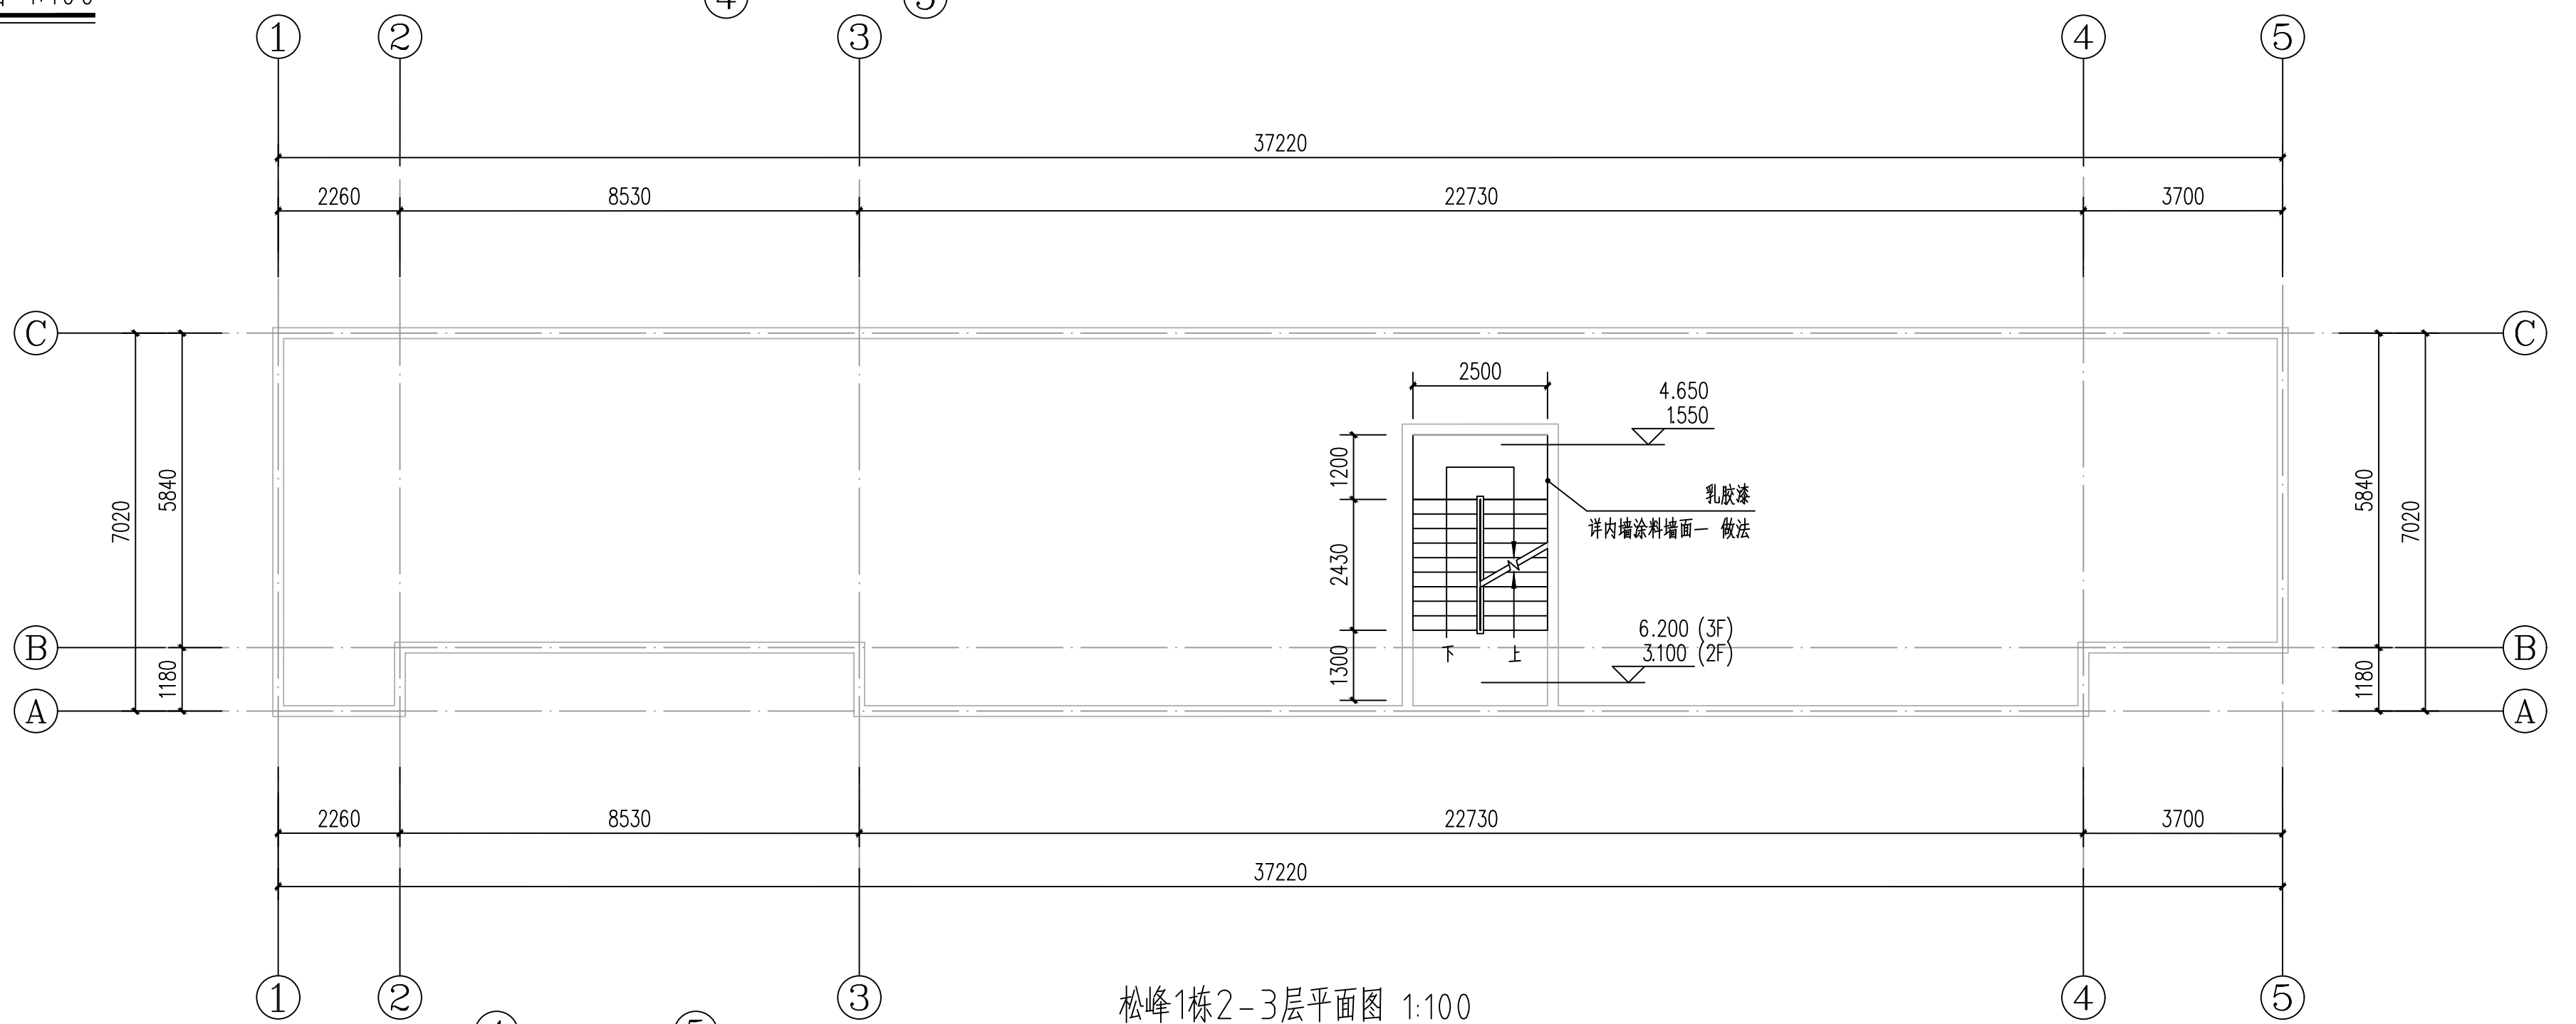


松峰1栋2-3层平面图 1:100

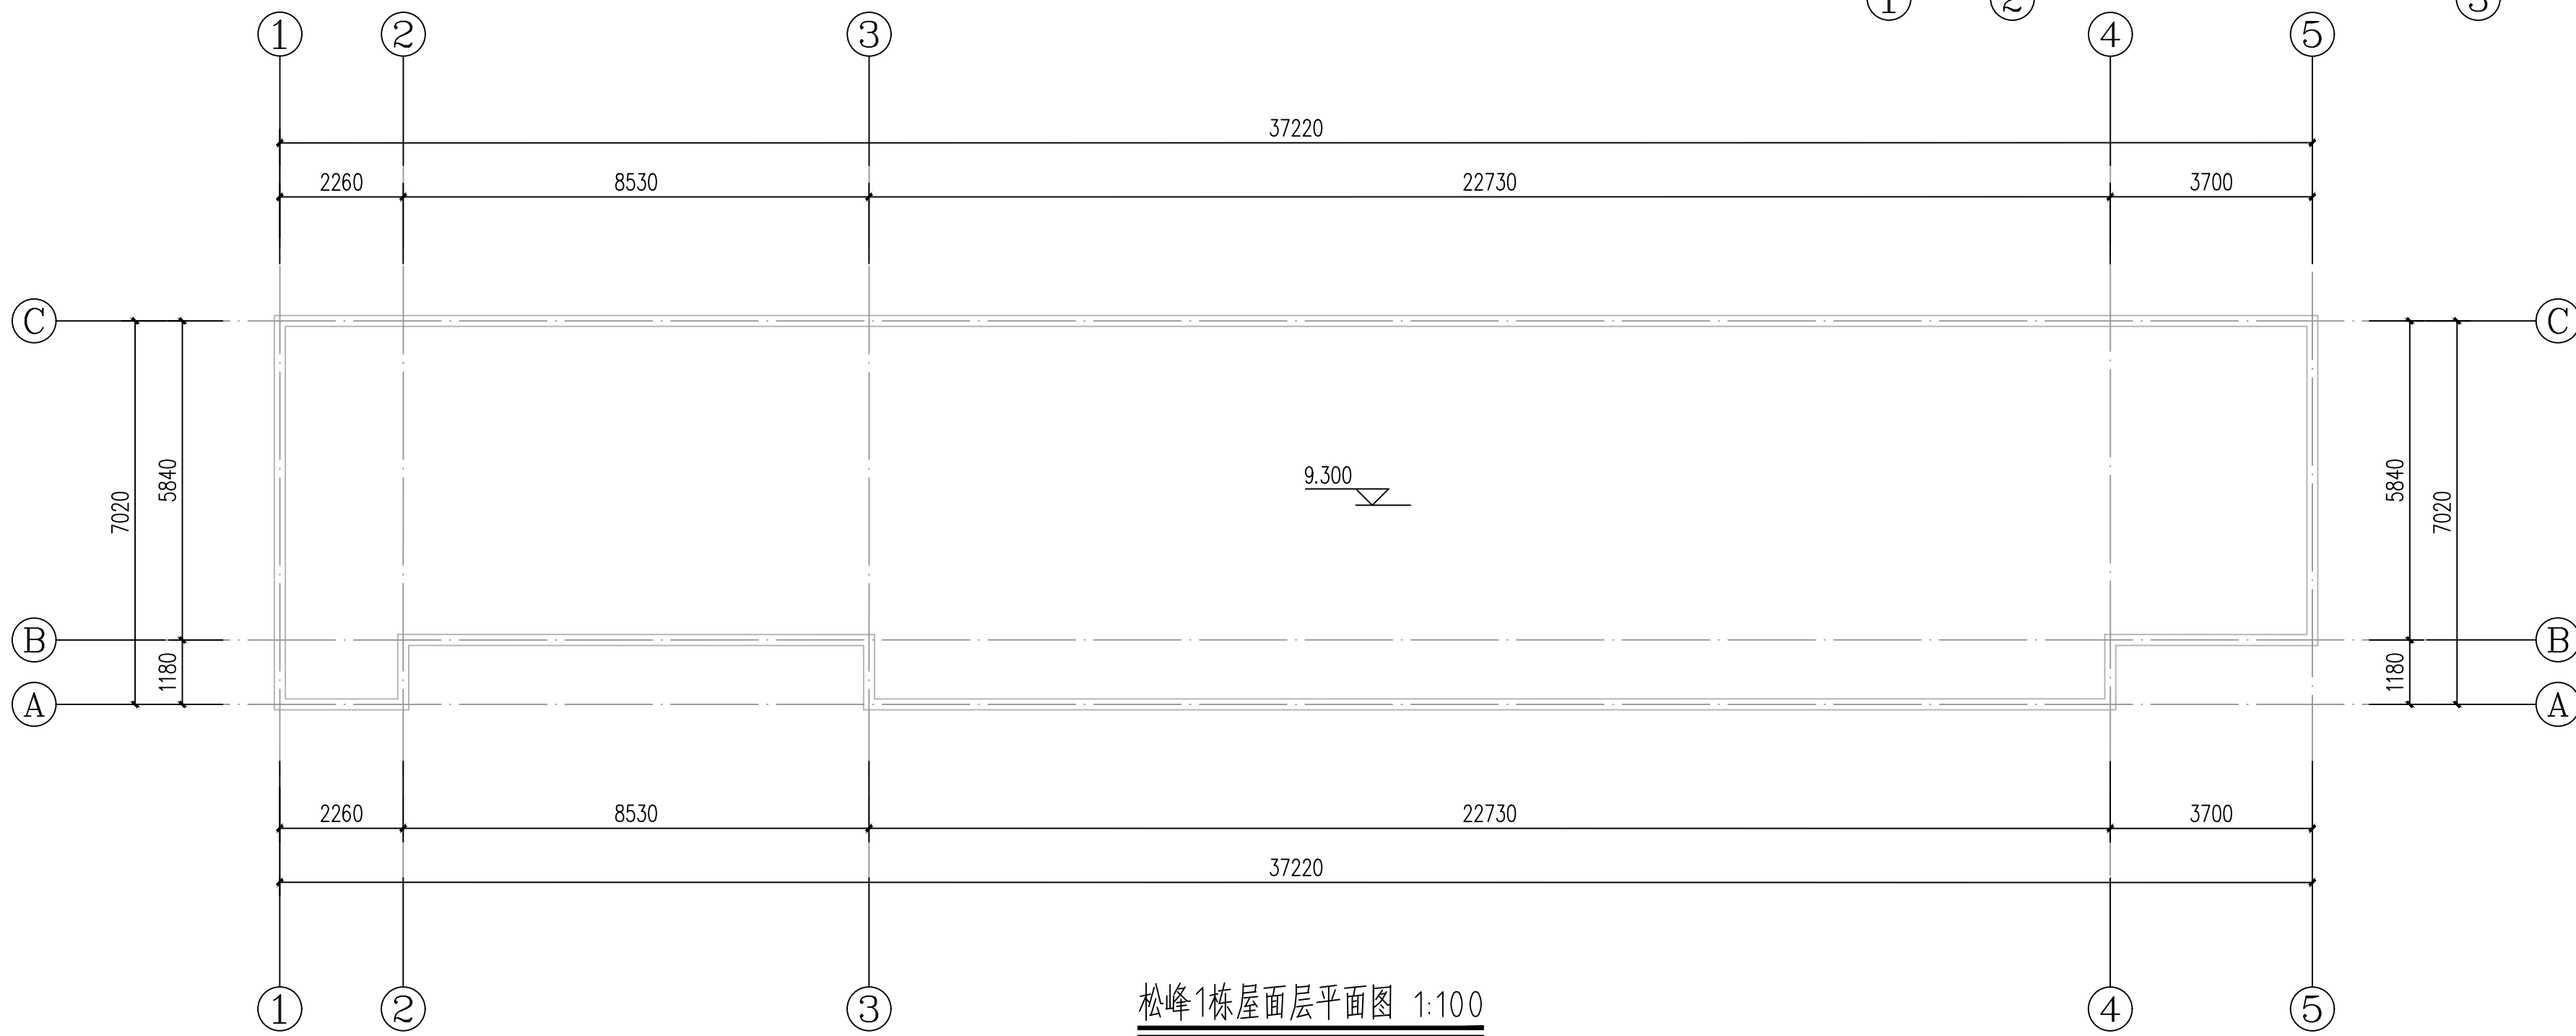


松峰1栋屋面层平面图 1:100

 广东智铭设计有限公司 Guangdong Zhiming Design Co., Ltd.		建设单位 乳源瑶族自治县市政管理中心	设计号 ZM-HT202619-SJ004
工程名称 乳源瑶族自治县2026年老旧小区改造项目		设计阶段 施工图	专业 施工
子项名称 专业负责人 陈飞 校核 常志观 设计 陈飞		图名 风华路片区平面图一	图号 SF-JZ-08
审定 殷会派 审核 聂红 项目负责人 聂红	项目 日期 图式 版本 0	比例 日期 图式 版本 0	比例 日期 图式 版本 0


道路		给排水		建筑		
桥隧		电气		结构		
交通		燃气		绿化		

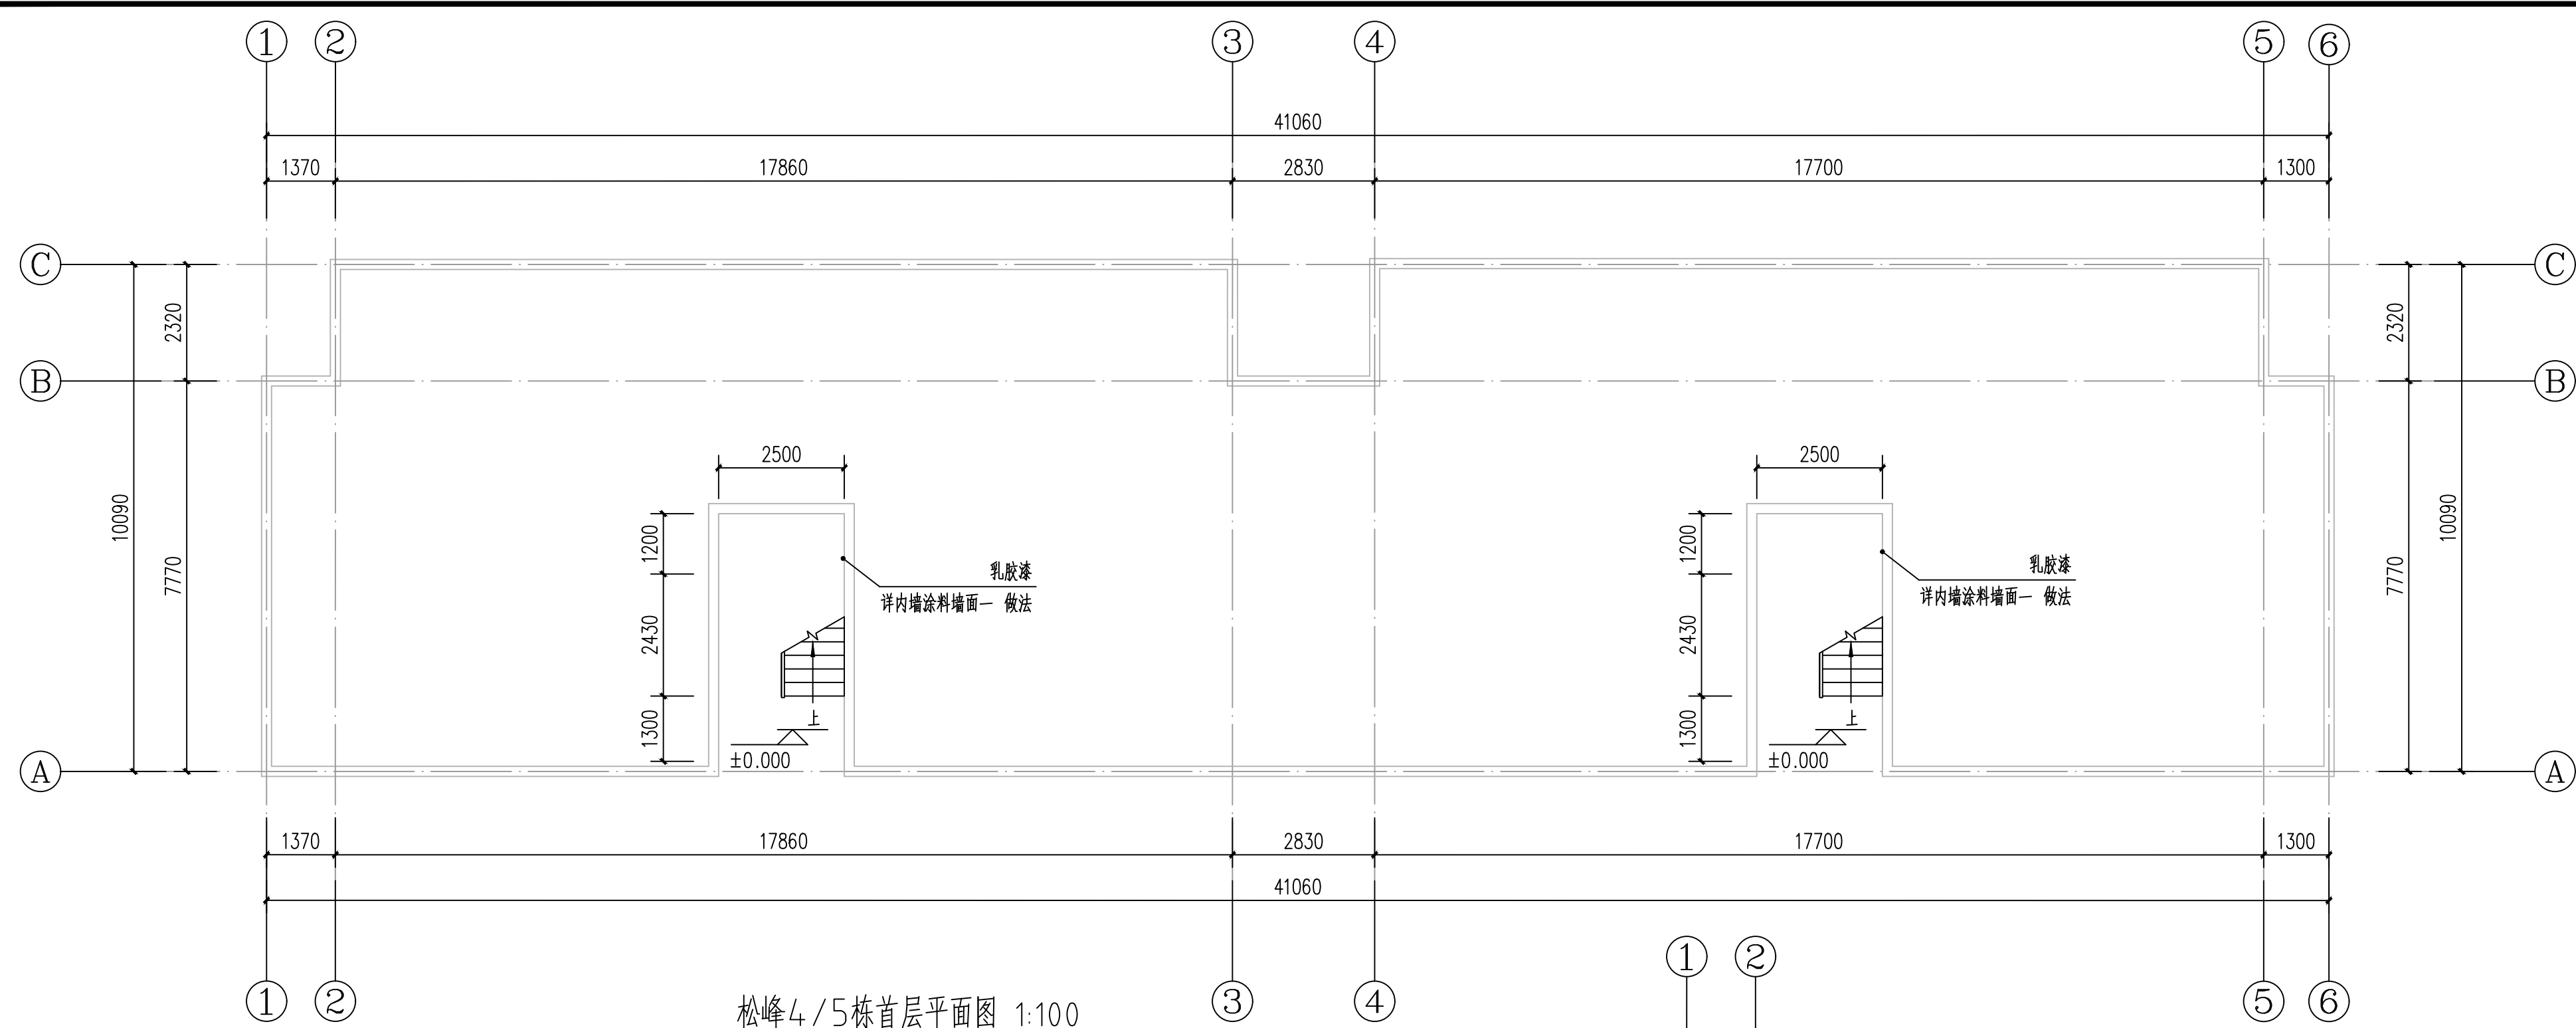

松峰4/5栋首层平面图 1:100

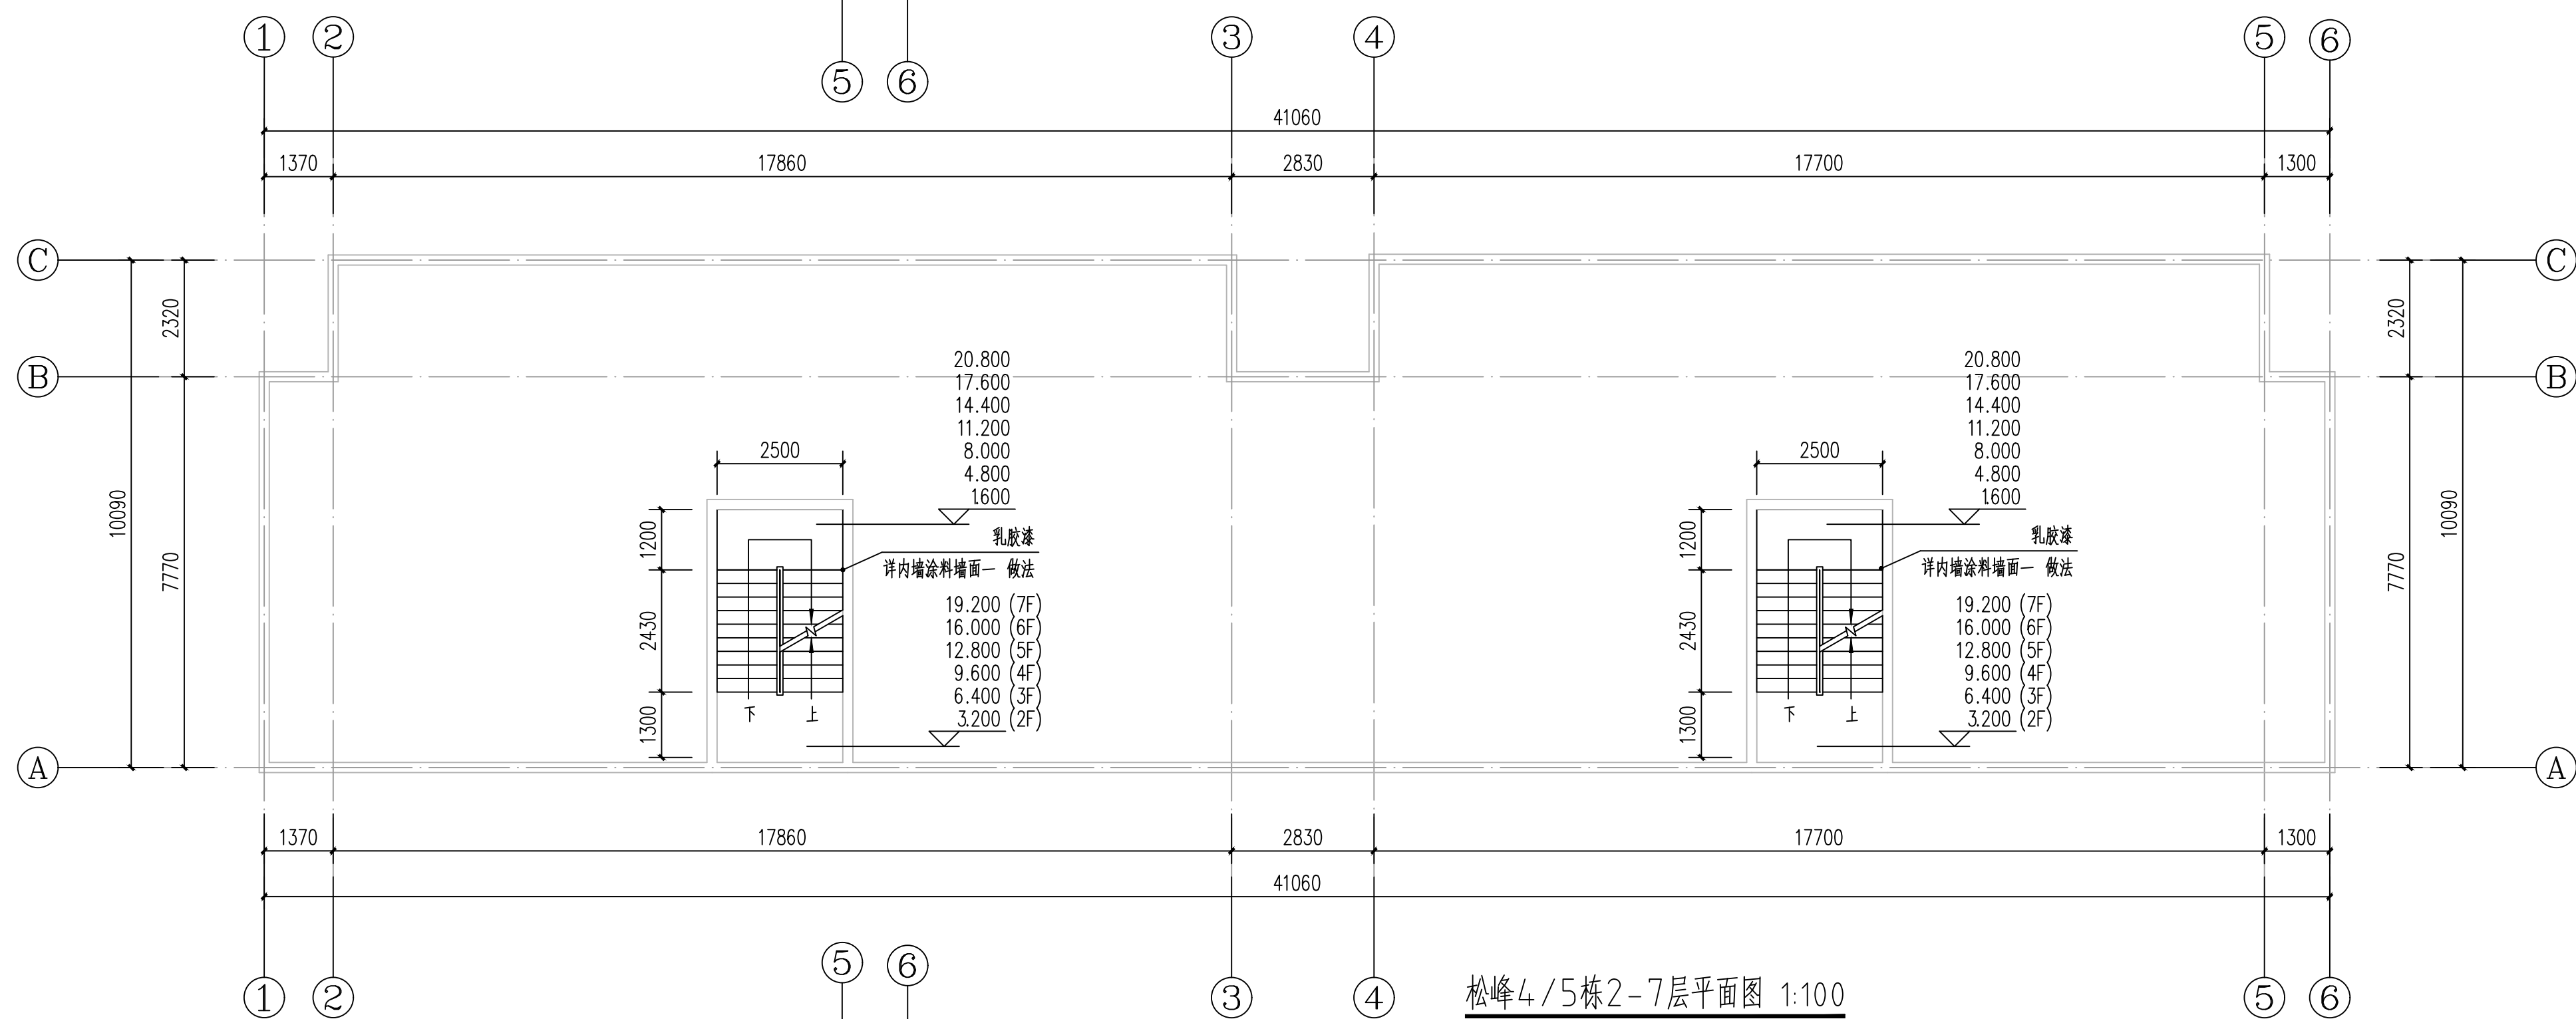


松峰4/5栋2-7层平面图 1:100

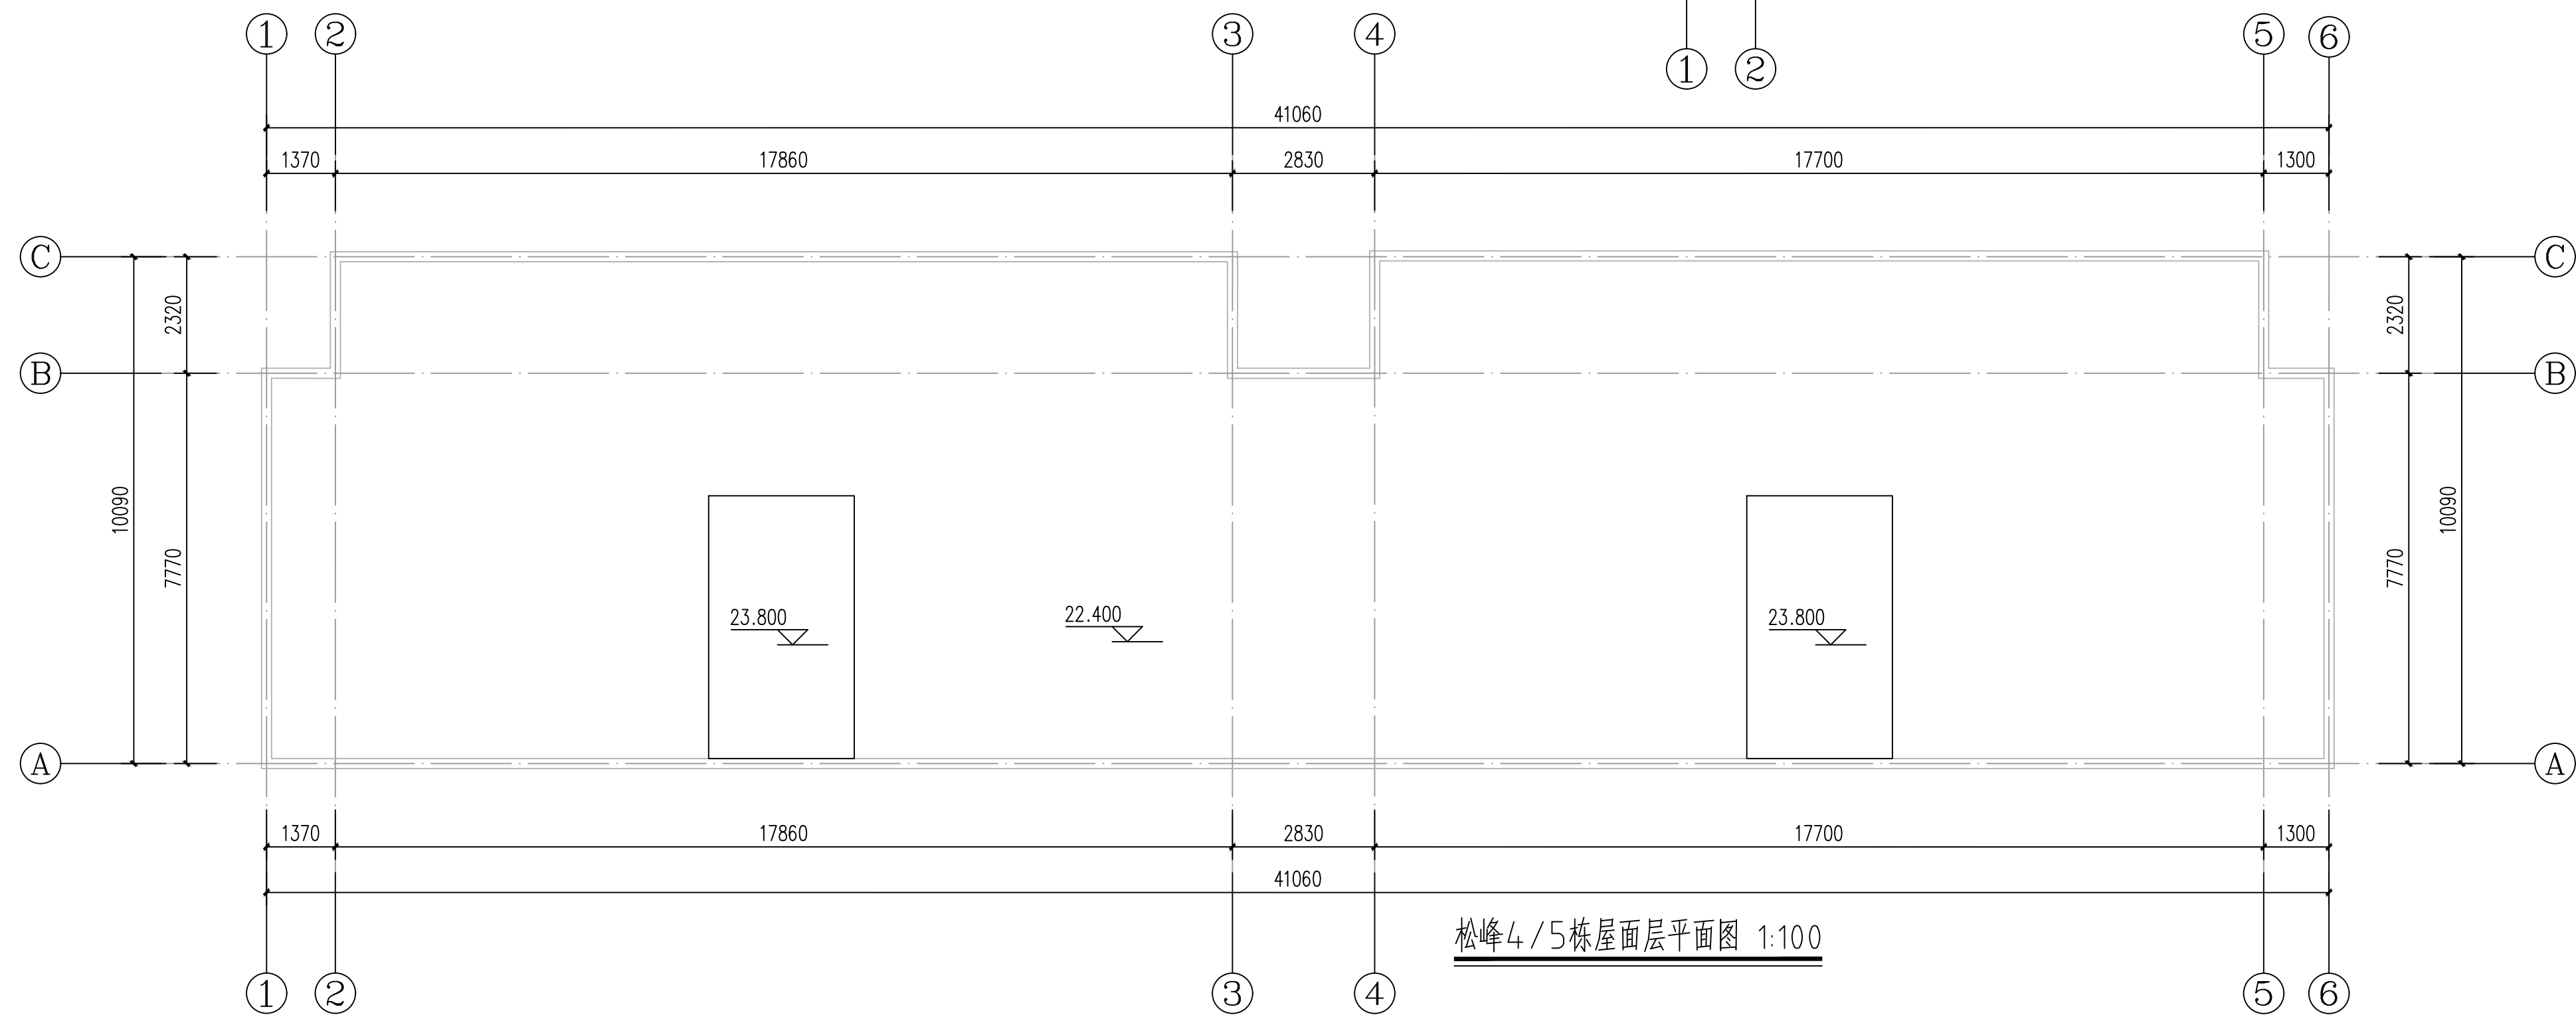

松峰4/5栋屋面层平面图 1:100

 广东智铭设计有限公司 Guangdong Zhiming Design Co., Ltd.		建设单位 乳源瑶族自治县市政管理中心	设计号 ZM-HT020219-SJ004
		工程名称 乳源瑶族自治县2026年老旧小区改造项目	设计阶段 施工图
		子项名称	专 业 外立面
审 定 会 签 项目负责 聂红		专业负责人 陈飞 校 核 常志观	图 号 SF-JZ-09
		图 名 风华路片区平面图二	比 例 1:200
			版 次 0
			日 期 2026.03


道路		给排水		建筑		
桥隧		电气		结构		
交通		燃气		绿化		

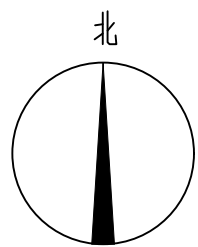


解放北片区外立面整饰总平面图 1:1000

 广东智铭设计有限公司 Guangdong Zhiming Design Co., Ltd.		建设单位 乳源瑶族自治县市政管理中心 工程名称 乳源瑶族自治县2026年老旧小区改造项目 项目名称 子项名称		设计号 ZM-HZ202619-SJ004 设计阶段 施工图 专业 立面 图号 J-17-J-01 比例 图 1/版本 0 日期 2026.03	
审定	股东会	负责人 陈飞	姓名: 解放北片区外立面整治总平面图		
审核	聂红	校核 常志观			
项目负责人	聂红	设计 陈飞			


道路		给排水		建筑		
桥隧		电气		结构		
交通		燃气		绿化		

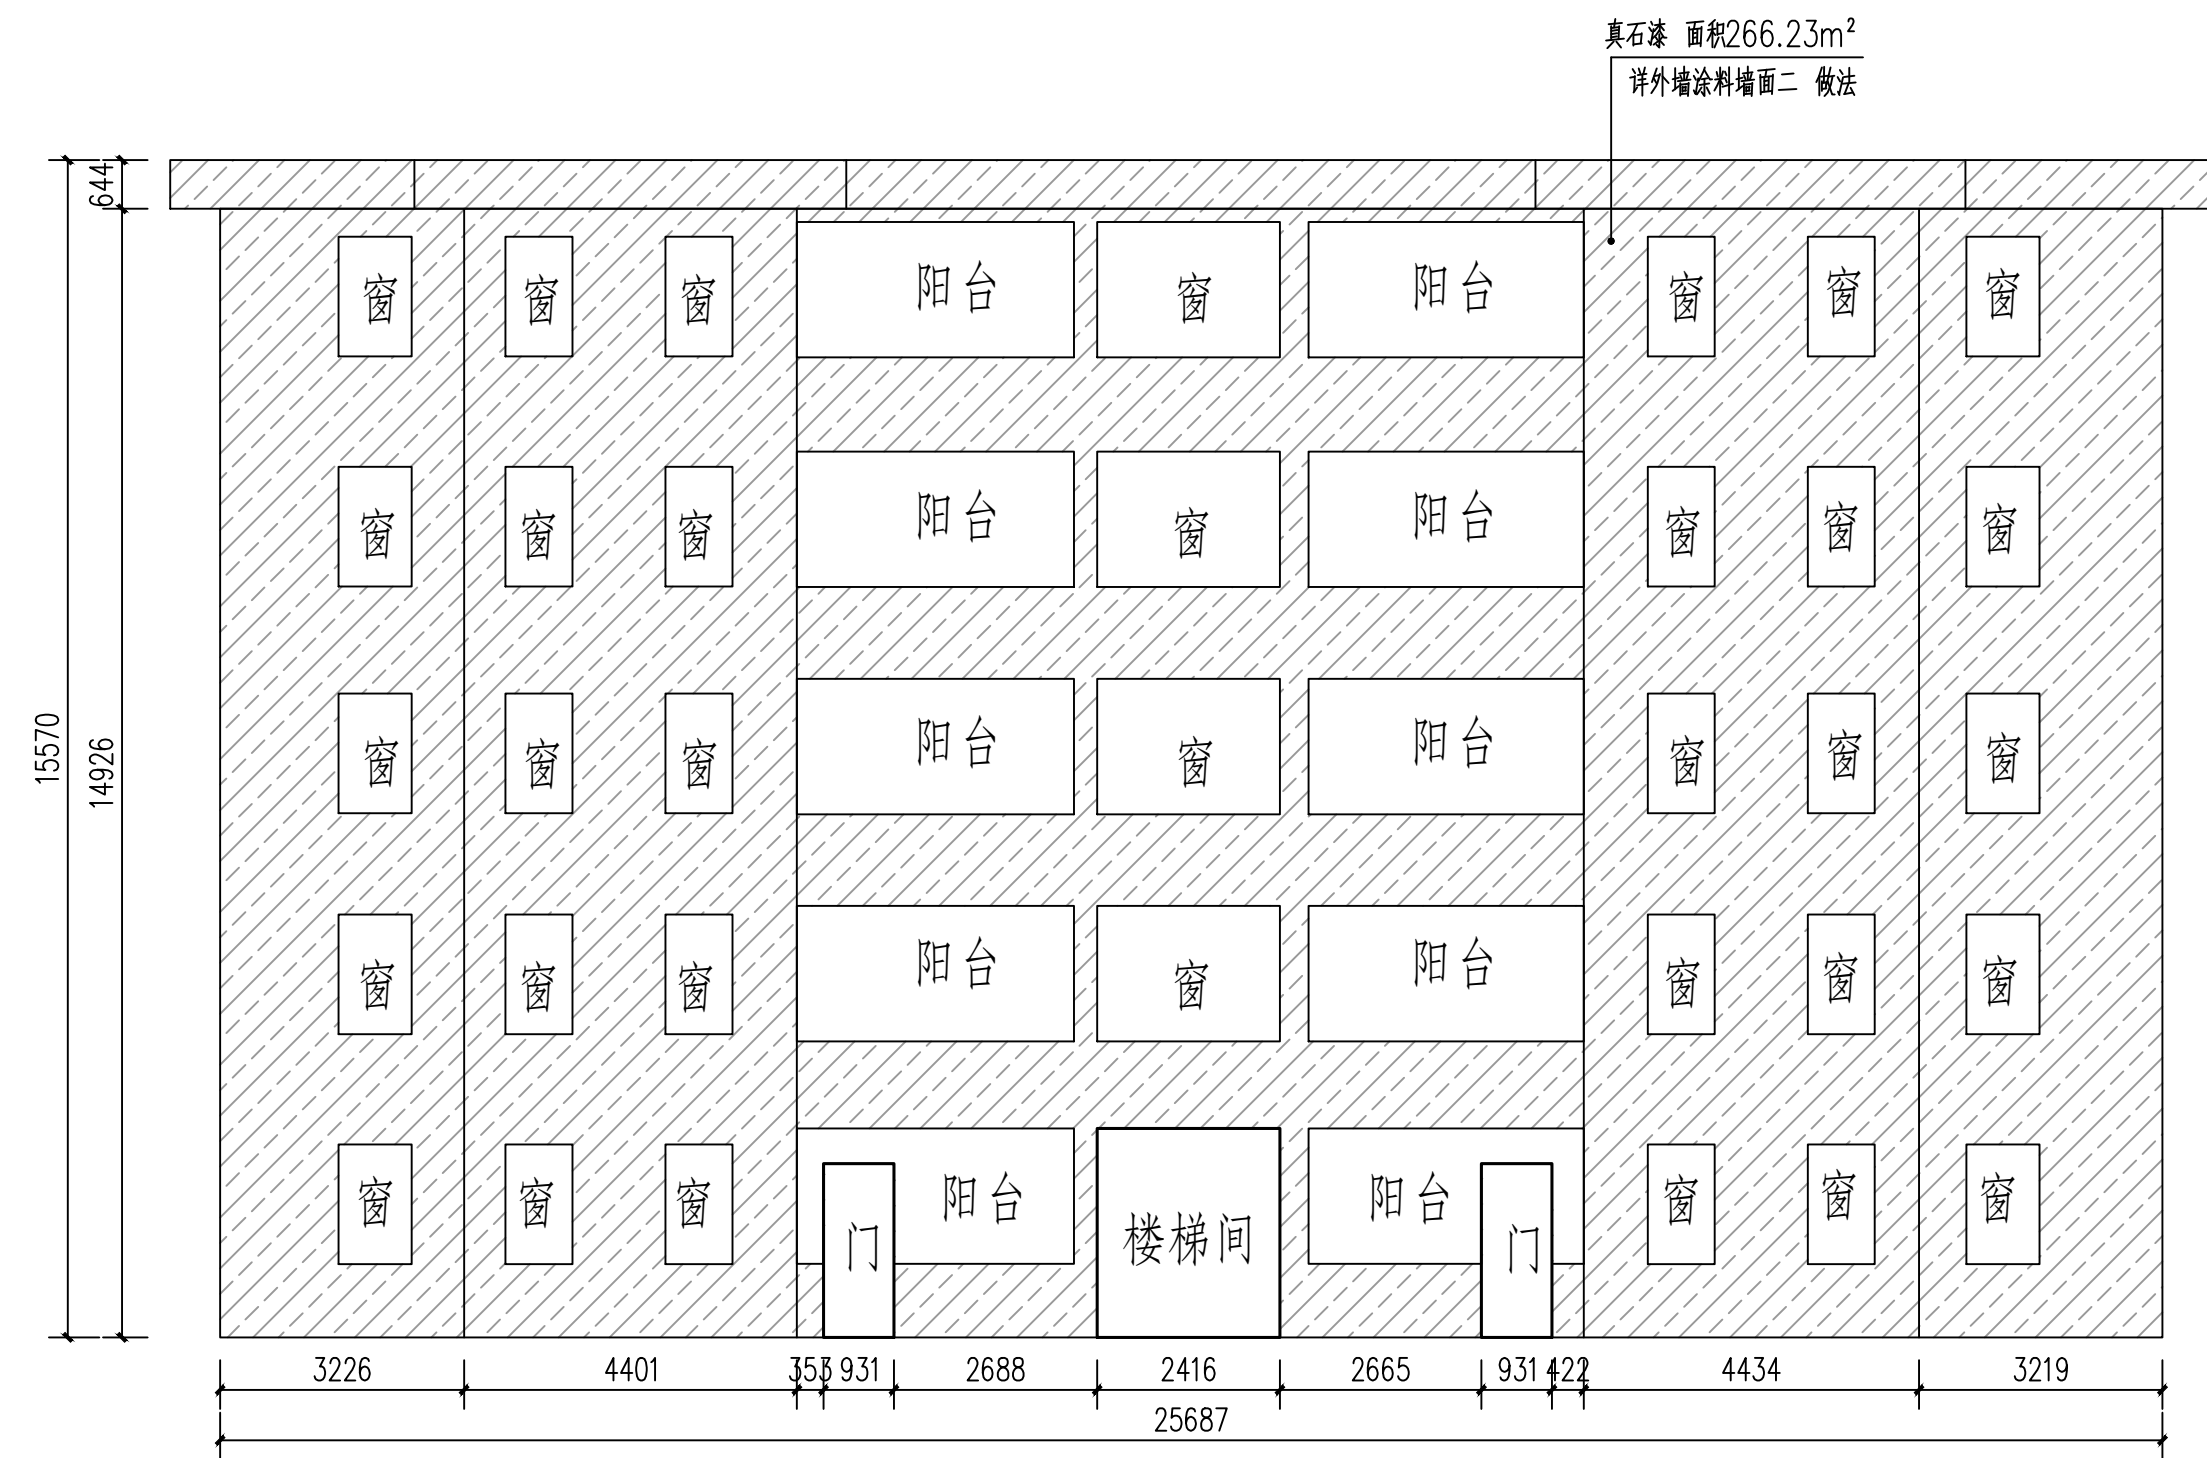


1-1

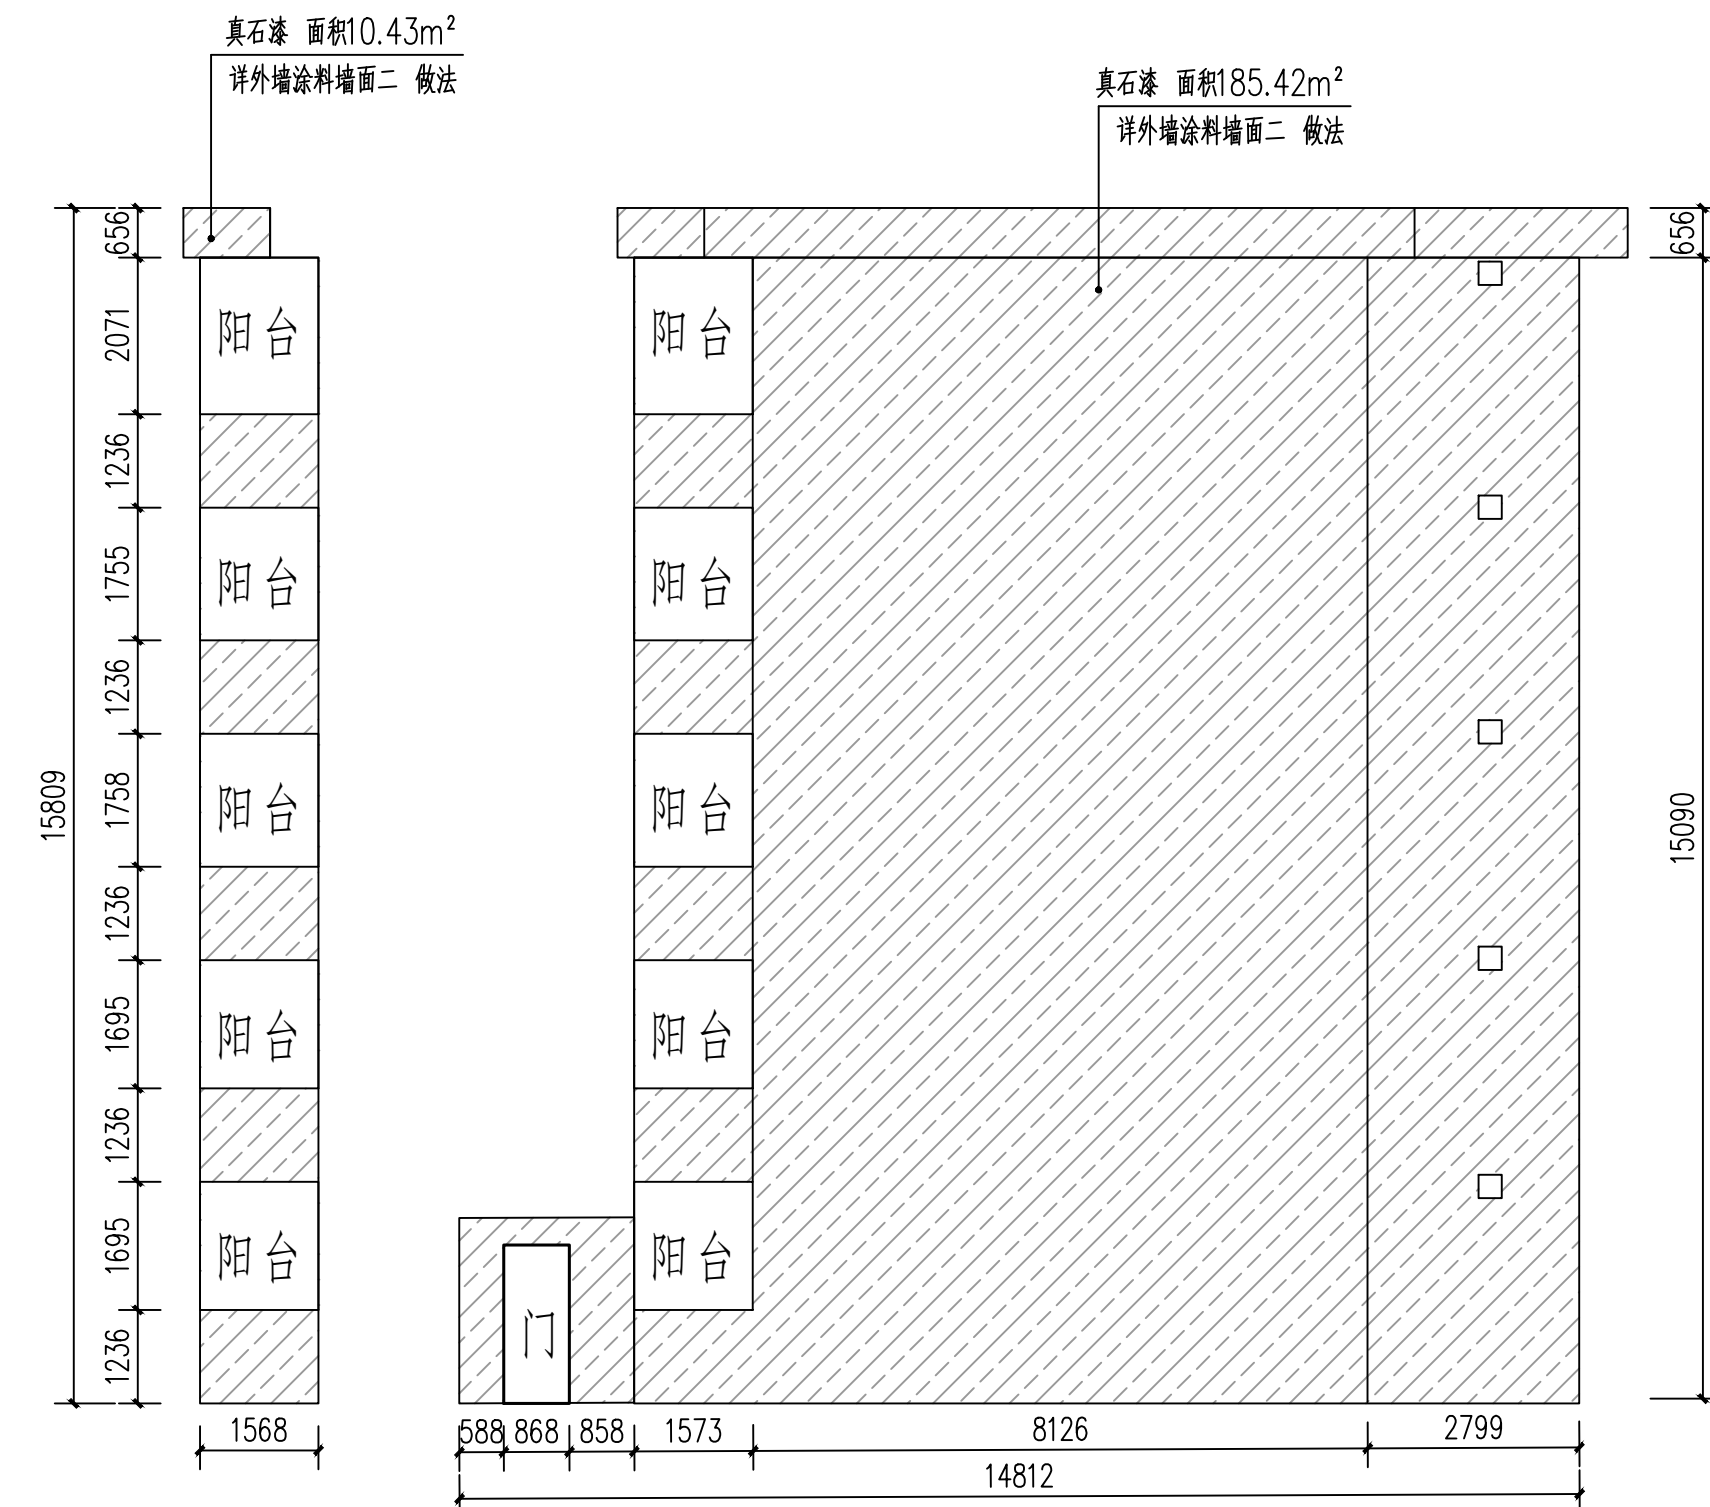



6-2

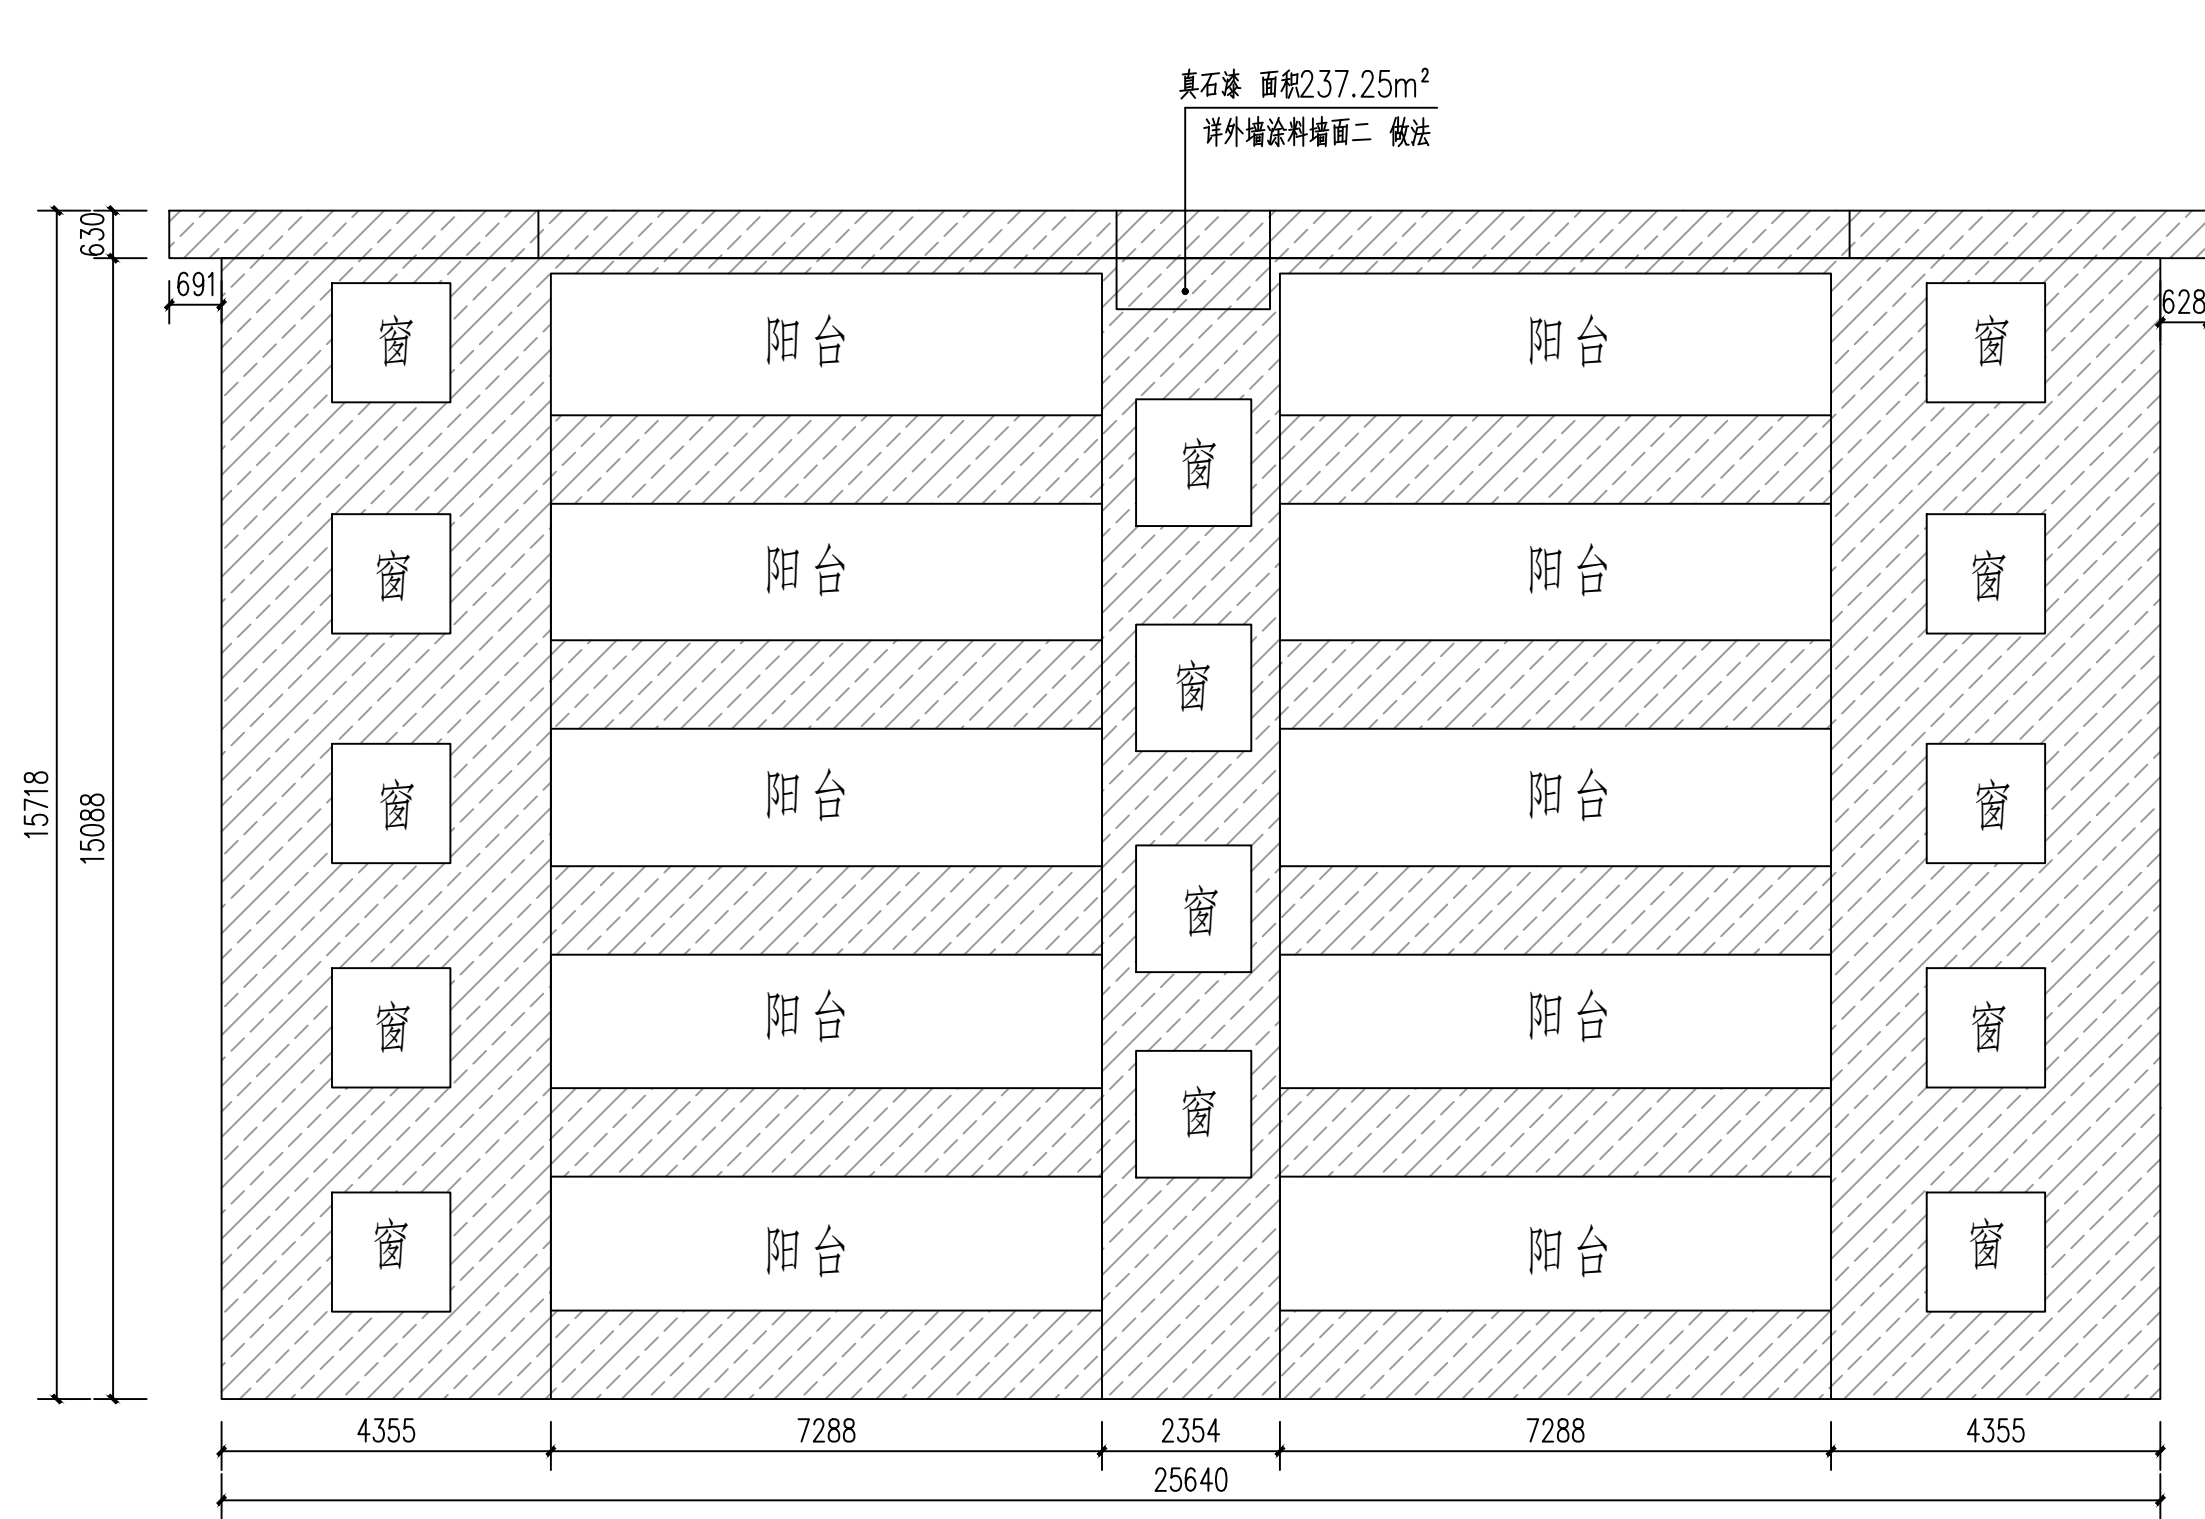


6-3

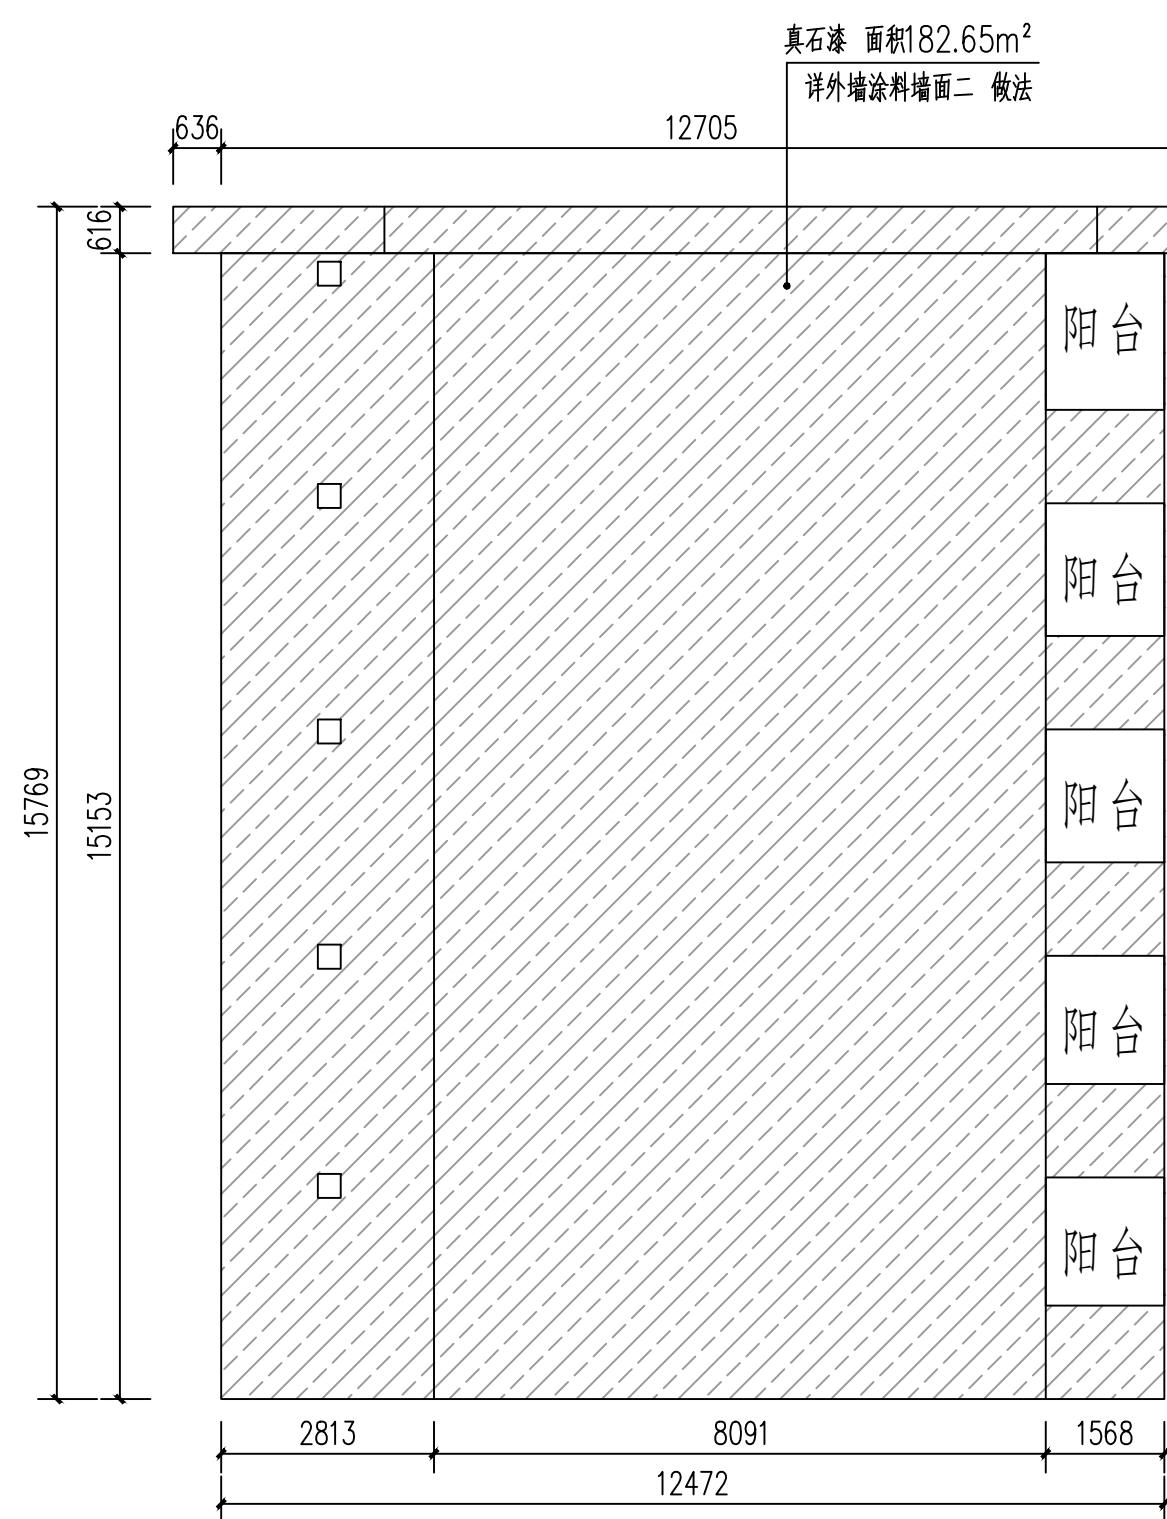

1-4

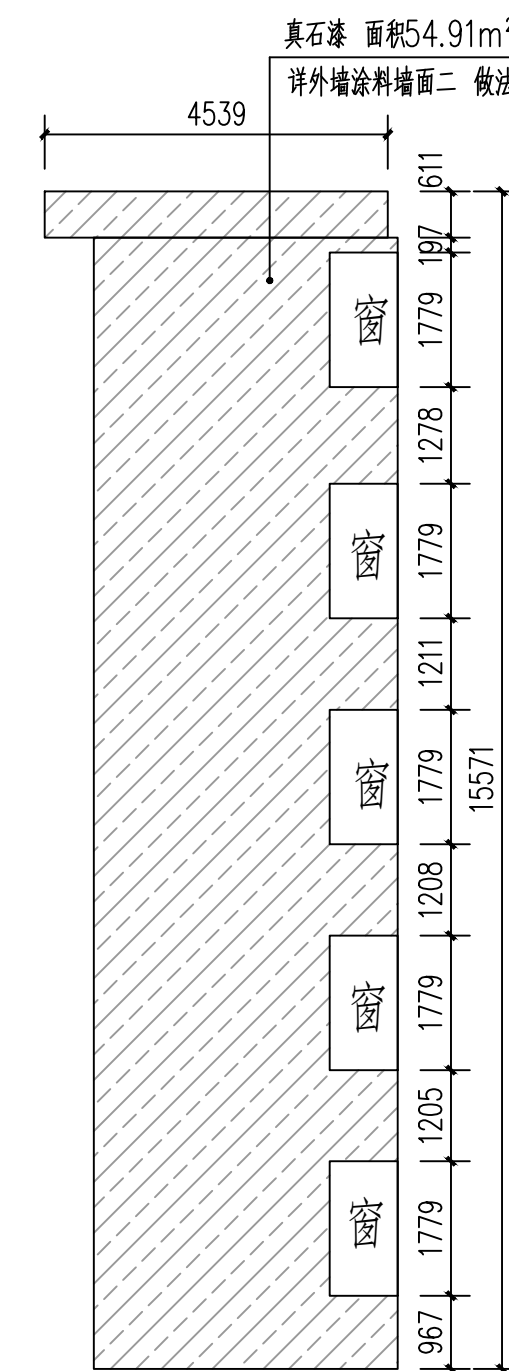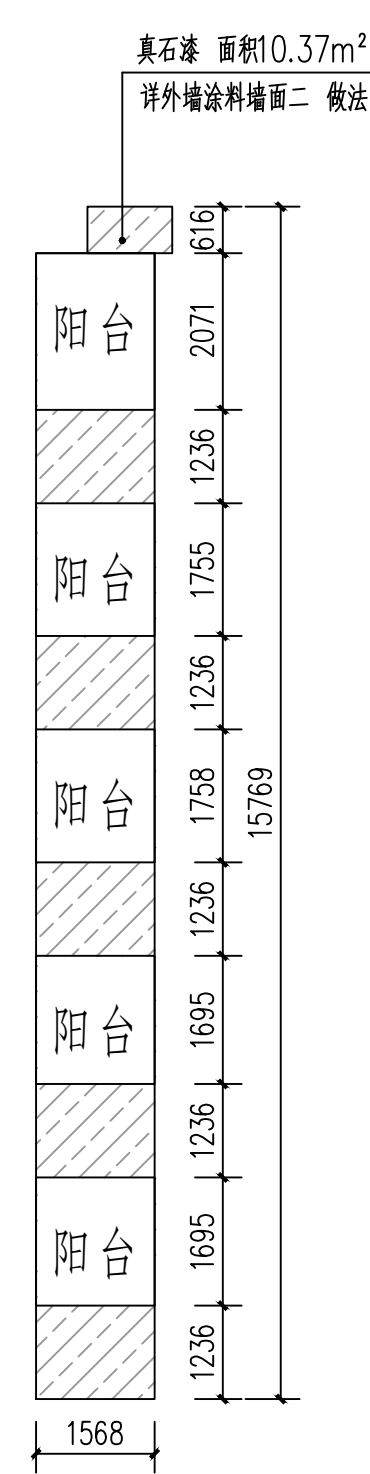

6-5

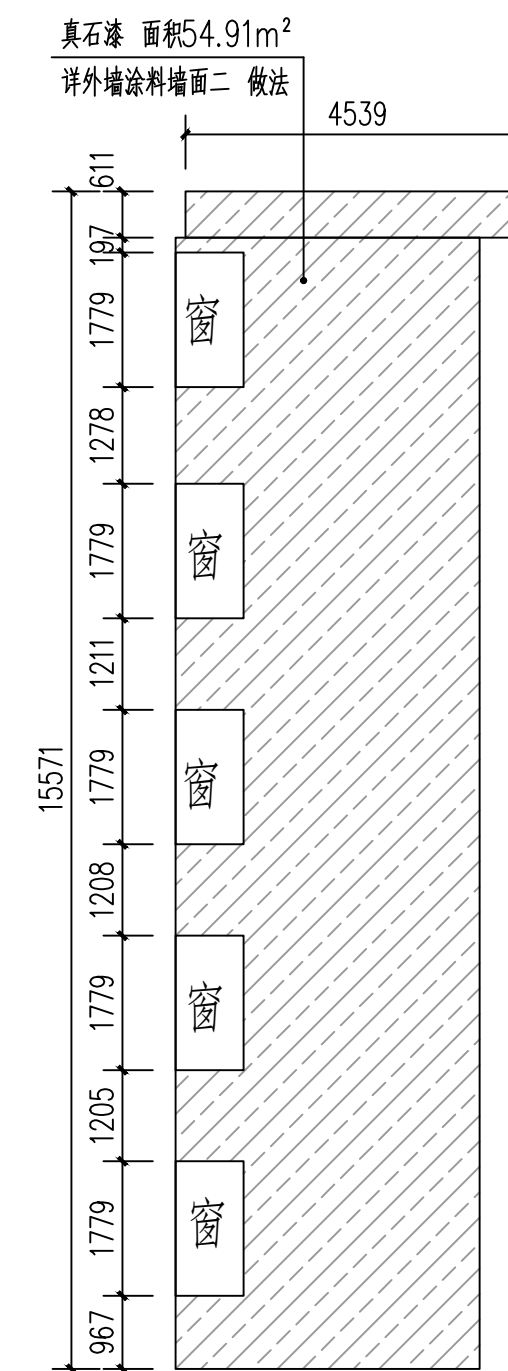

1-6

外墙立面整饰说明:


1. 除总平面图和局部注明外, 尺寸单位为毫米。
2. 现状立面测量图由建设单位提供, 尺寸如与现状不符时以现状为准。
3. 立面装饰仅含图示局部立面, 其余立面无立面图则不属于本工程范围。
4. 清运建筑垃圾, 运输距离: 5km。
5. 外墙涂料颜色由设计方或建设单位确认后方可施工。
6. 如现状建筑外墙有空调室外机、UPVC排水管、电表等, 外墙装修时需拆除, 外墙装修后原位装回。

 外墙涂料墙面一
 外墙涂料墙面二
 外墙清洗


本栋楼预留木窗整饰10个。

 广东智铭设计有限公司 Guangdong Zhiming Design Co., Ltd.		建设单位 乳源瑶族自治县市政管理中心		设计号 ZM-HT202619-SJ004	
工程名称 乳源瑶族自治县2026年老旧小区改造项目		设计阶段 施工图		专业 施工图	
子项名称 解放北片区外立面一		专业 施工图		外立面 施工图	
审定 股东会		专业负责人 陈 飞		图号 J-JZ-02	
审核 聂红		校核 常志观		比例 1:1	
项目负责人 聂红		设计 陈 飞		日期 2026. 03	

道路		给排水		建筑		
桥隧		电气		结构		
交通		燃气		绿化		

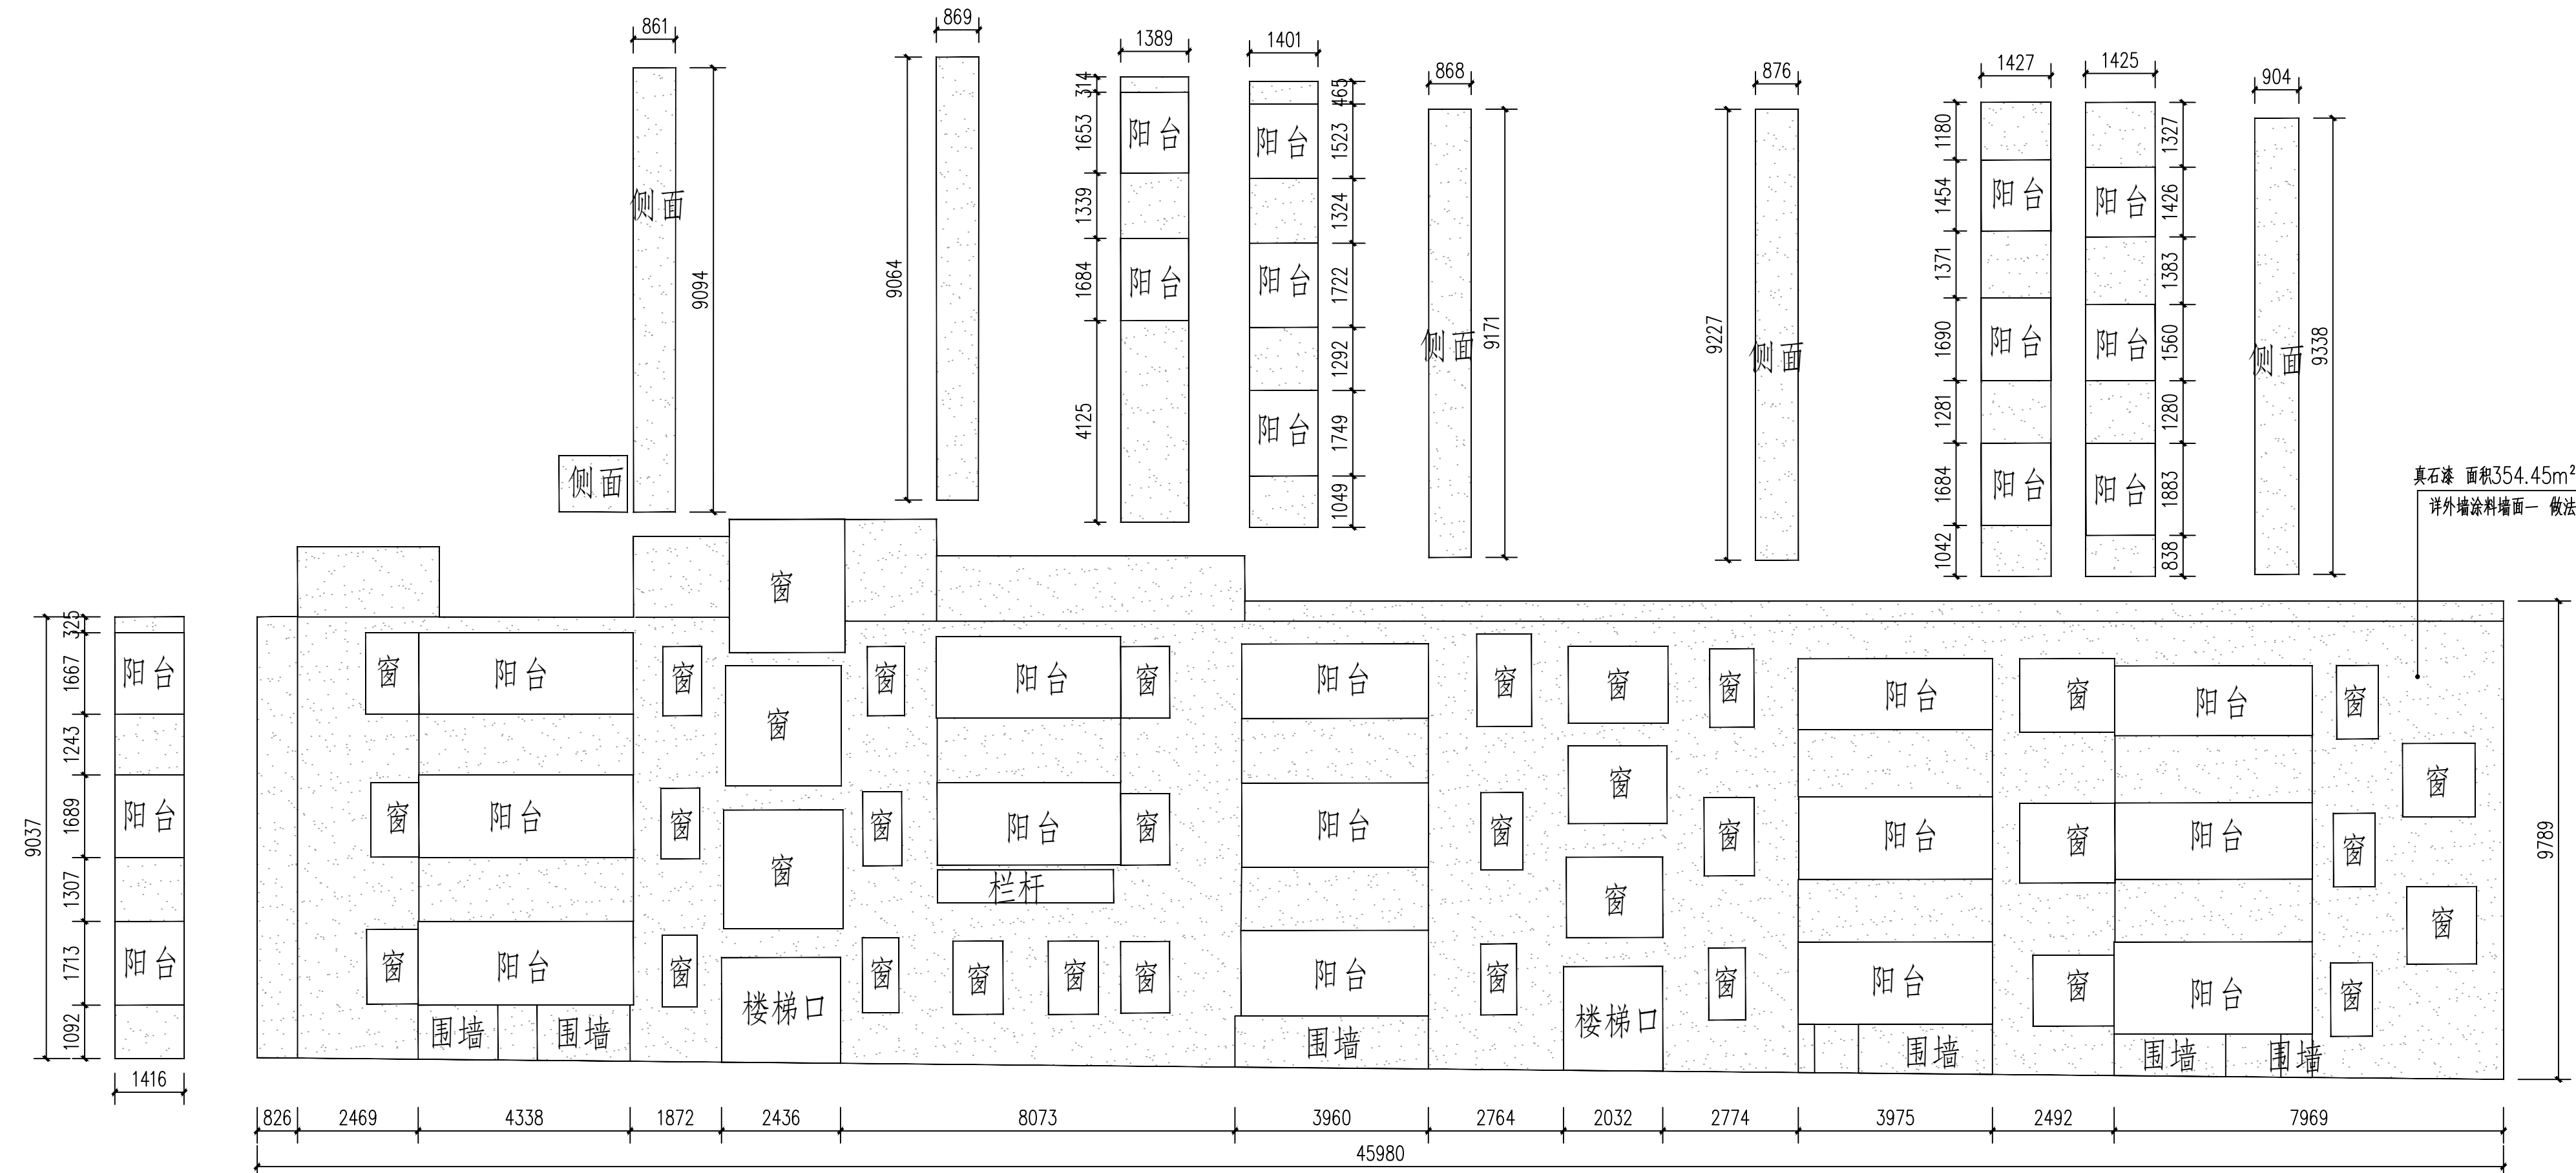

2-1

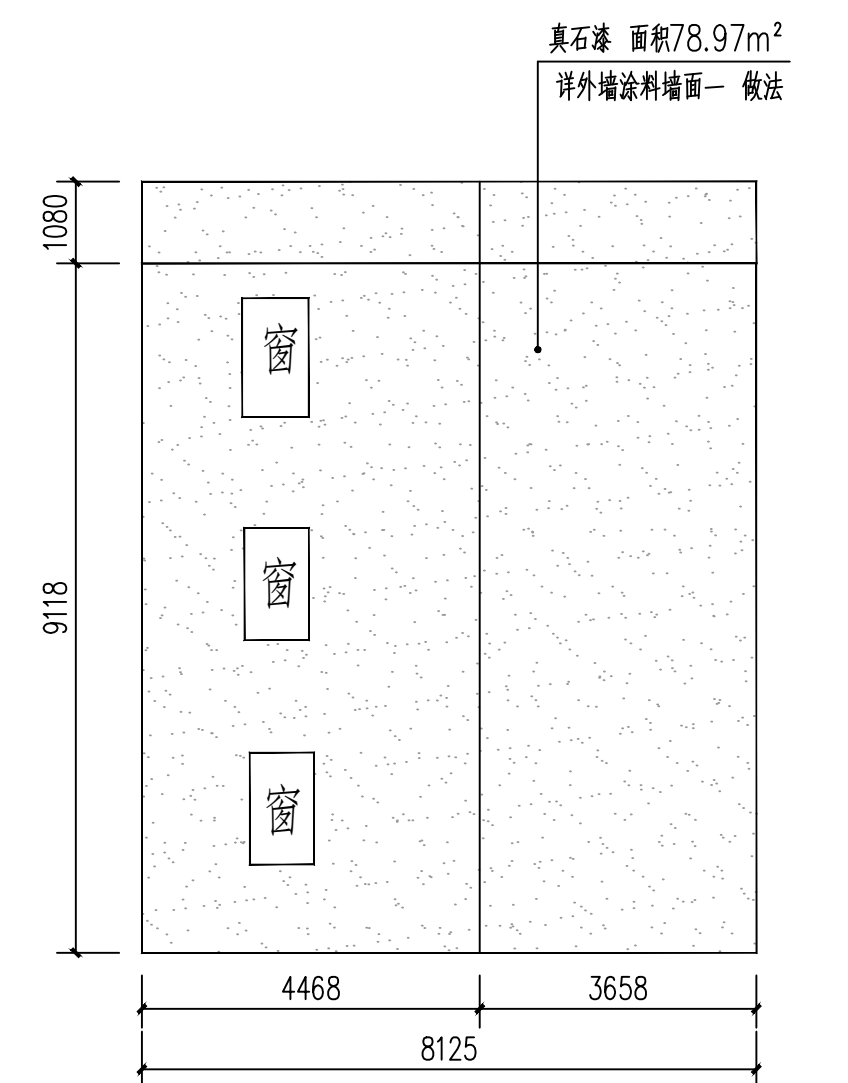

8-2



8-3

本栋楼预留木窗整饰20个。


外墙立面装饰说明:

1. 除总平面图和局部注明外, 尺寸单位为毫米。
2. 现状立面测量图由建设单位提供, 尺寸如与现状不符时以现状为准。
3. 立面装饰仅含图示局部饰面, 其余立面无立面图则不属于工程范围。
4. 清运建筑垃圾、运输距离: 5km。
5. 外墙装饰颜色由设计方或建设方确认后方可施工。
6. 如新建建筑外墙有空调外机、UPVC 排水管、电表等, 外墙装修时需拆除, 外墙装修后尽快安装。


	外墙涂料墙面一
	外墙涂料墙面二
	外墙清洗

 广东智铭设计有限公司 Guangdong Zhiming Design Co., Ltd.			建设单位 乳源瑶族自治县市政管理中心		设计号 ZM-HT202619-SJ004	
工程名称 乳源瑶族自治县2026年老旧小区改造项目			设计阶段 施工图		专业 施工图	
子项名称 解放北片区外立面二			专业 施工图		施工图 施工图	
审定 股东会			专业负责人 陈 飞		图号 J-JZ-03	
审核 聂红			校核 常志观		比例 1:1	
项目负责人 聂红			设计 陈 飞		日期 2026. 03	
项目 项目负责人			图名 解放北片区外立面二		图 示 图 示	


道路		给排水		建筑			
桥隧		电气		结构			
交通		燃气		绿化			

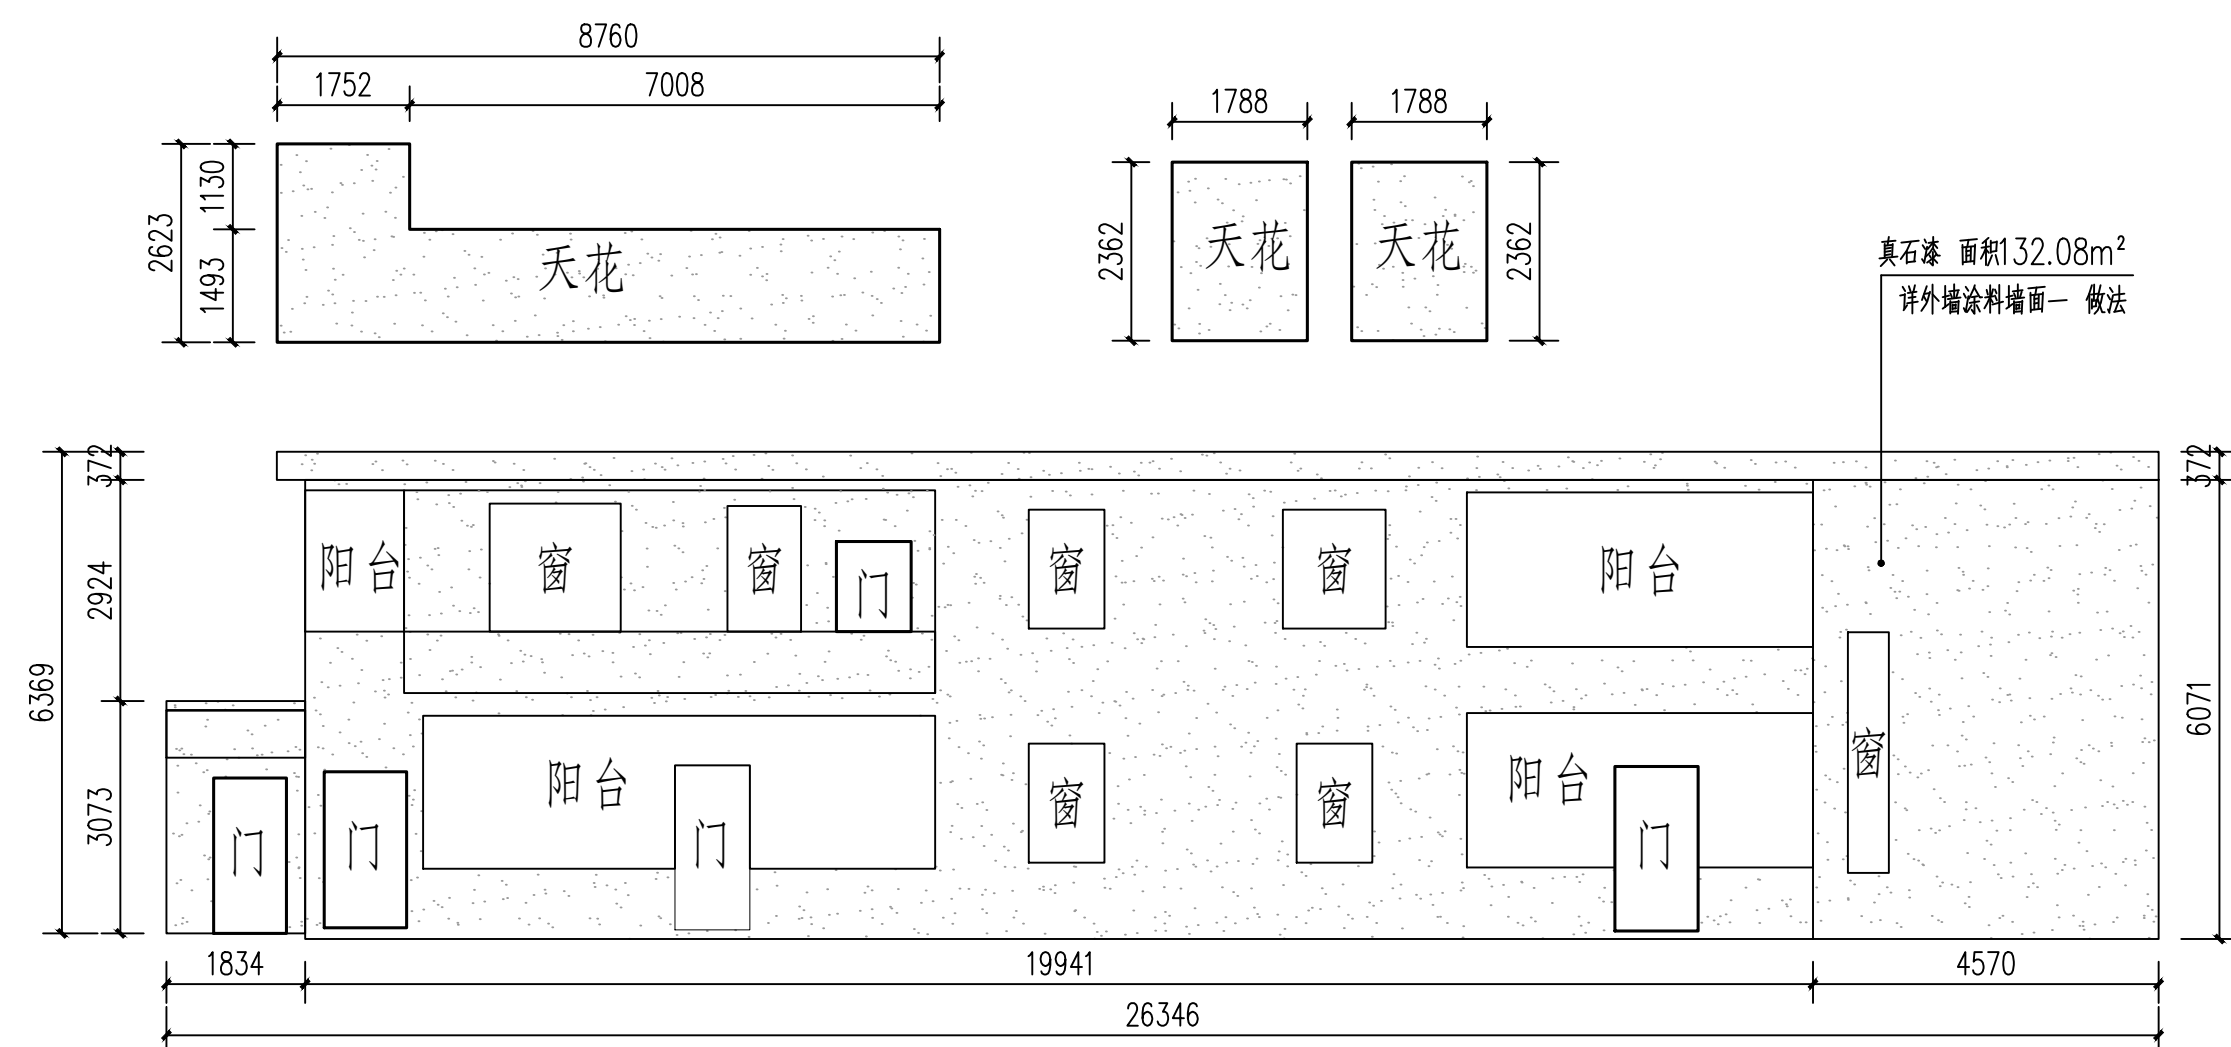


4-1

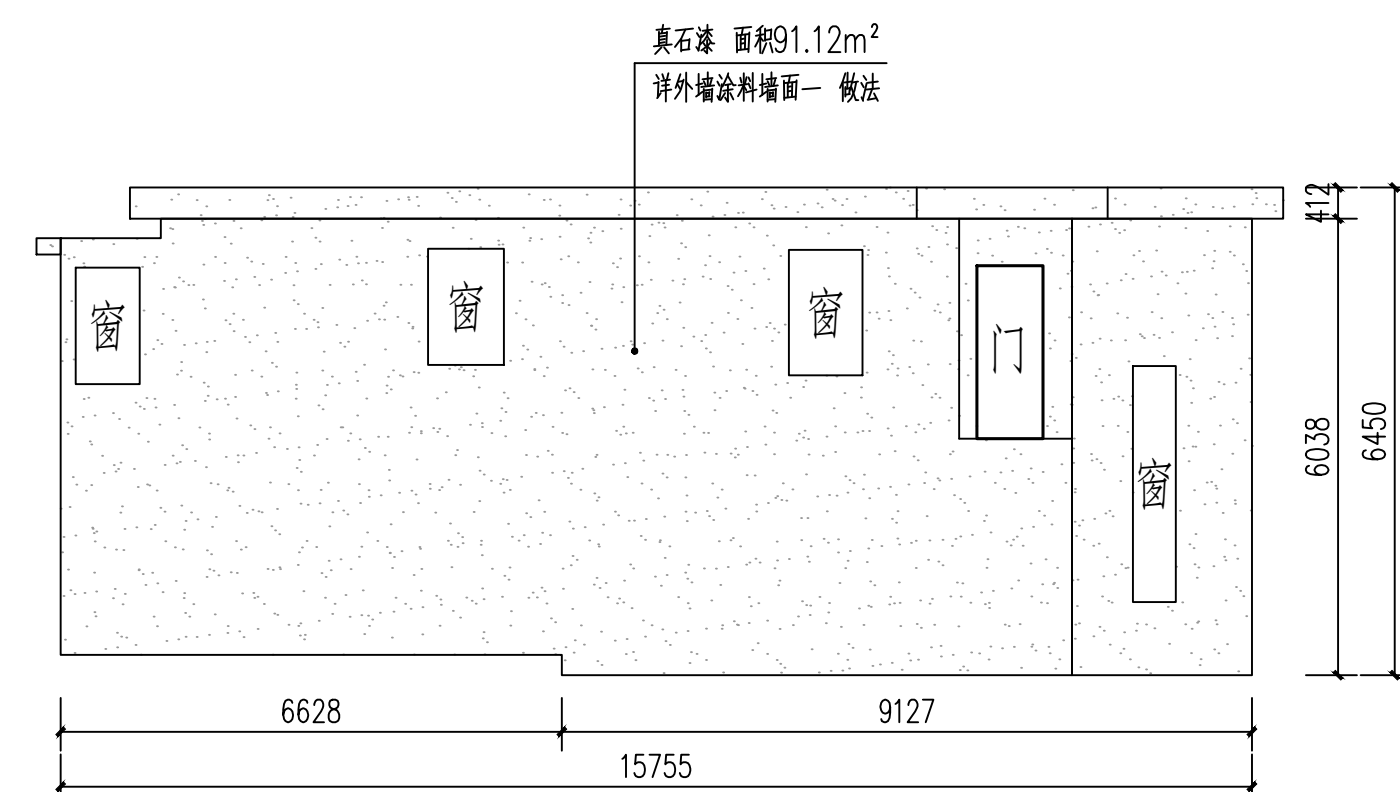

4-2

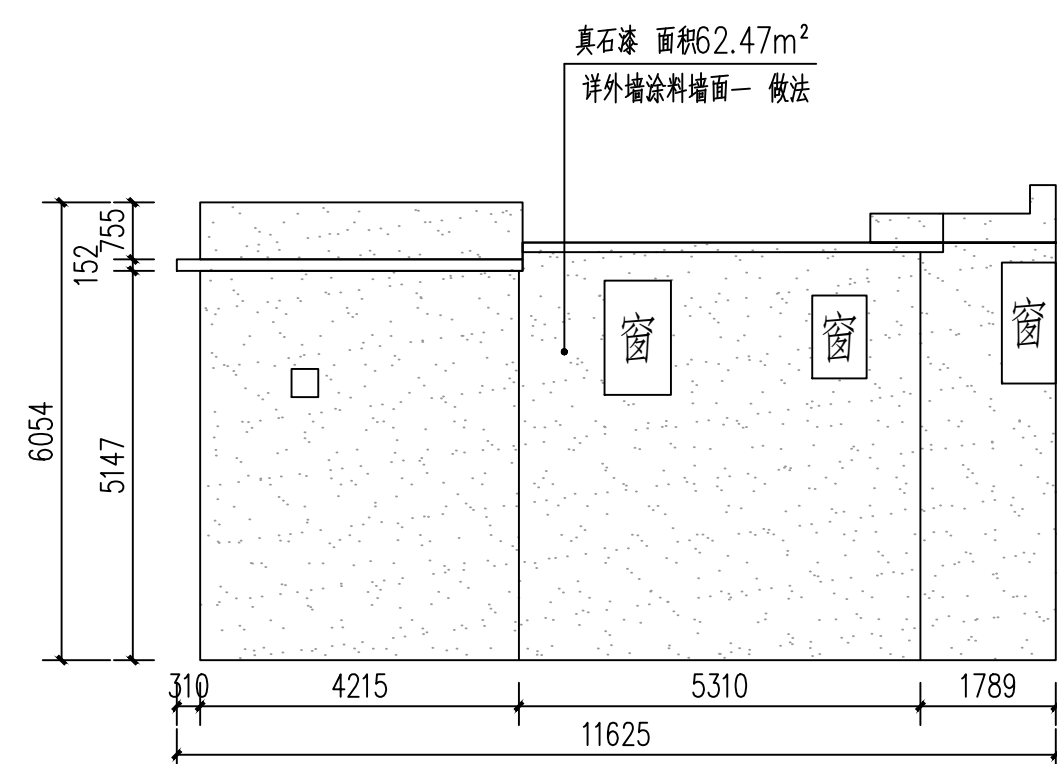


4-3

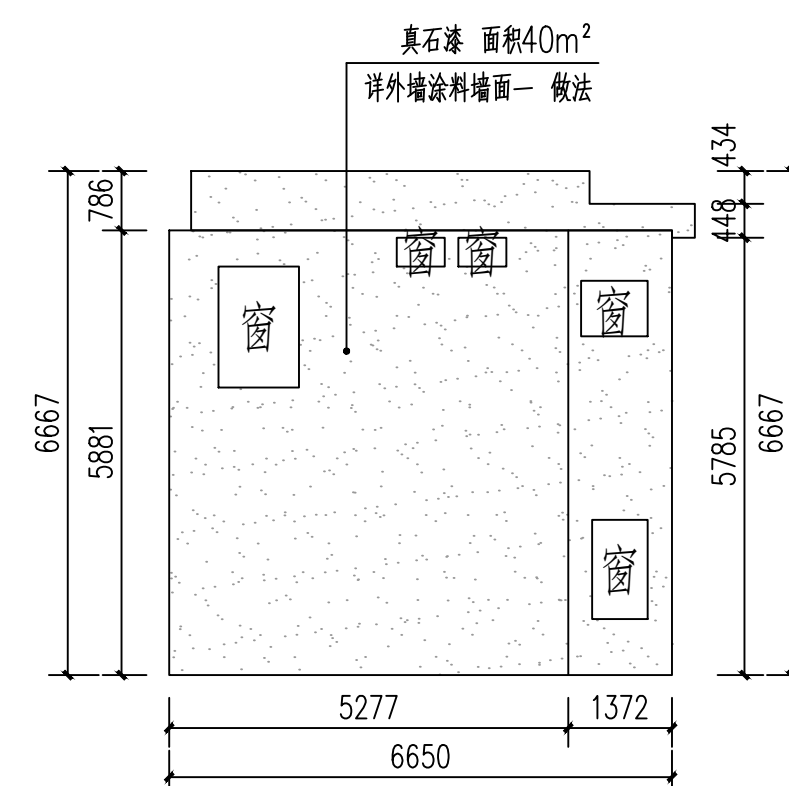

4-4

外墙立面整饰说明:


1. 除总平面图和局部注明外, 尺寸单位为毫米。
2. 现状立面测量图由建设单位提供, 尺寸如与现状不符时以现状为准。
3. 立面装饰仅含图示局部立面, 其余立面无立面图则不属于本工程范围。
4. 清运建筑垃圾, 运输距离: 5km。
5. 外墙涂料颜色由设计或建设单位确认后方可施工。
6. 如现状建筑外墙有空调室外机、UPVC排水管、电表等, 外墙装修时需拆除, 外墙装修后原位装回。

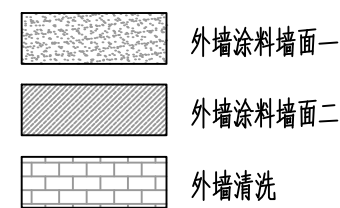


本栋楼预留木窗整饰10个。

 广东智铭设计有限公司 Guangdong Zhiming Design Co., Ltd.		建设单位 乳源瑶族自治县市政管理中心		设计号 ZH-2026019-SJ004	
工程名称 乳源瑶族自治县2026年老旧小区改造项目		设计阶段 施工图		专业 外立面	
审 定 股东会 陈飞		专业负责人 陈飞		图 号 J-17-04	
审 核 聂红		校 核 常志观		比 例 1:1	
项目负责人 聂红		设 计 陈飞		图 示 版本 0	
		图名 解放北片区外立面三		日 期 2026. 03	


道路		给排水		建筑		
桥隧		电气		结构		
交通		燃气		绿化		

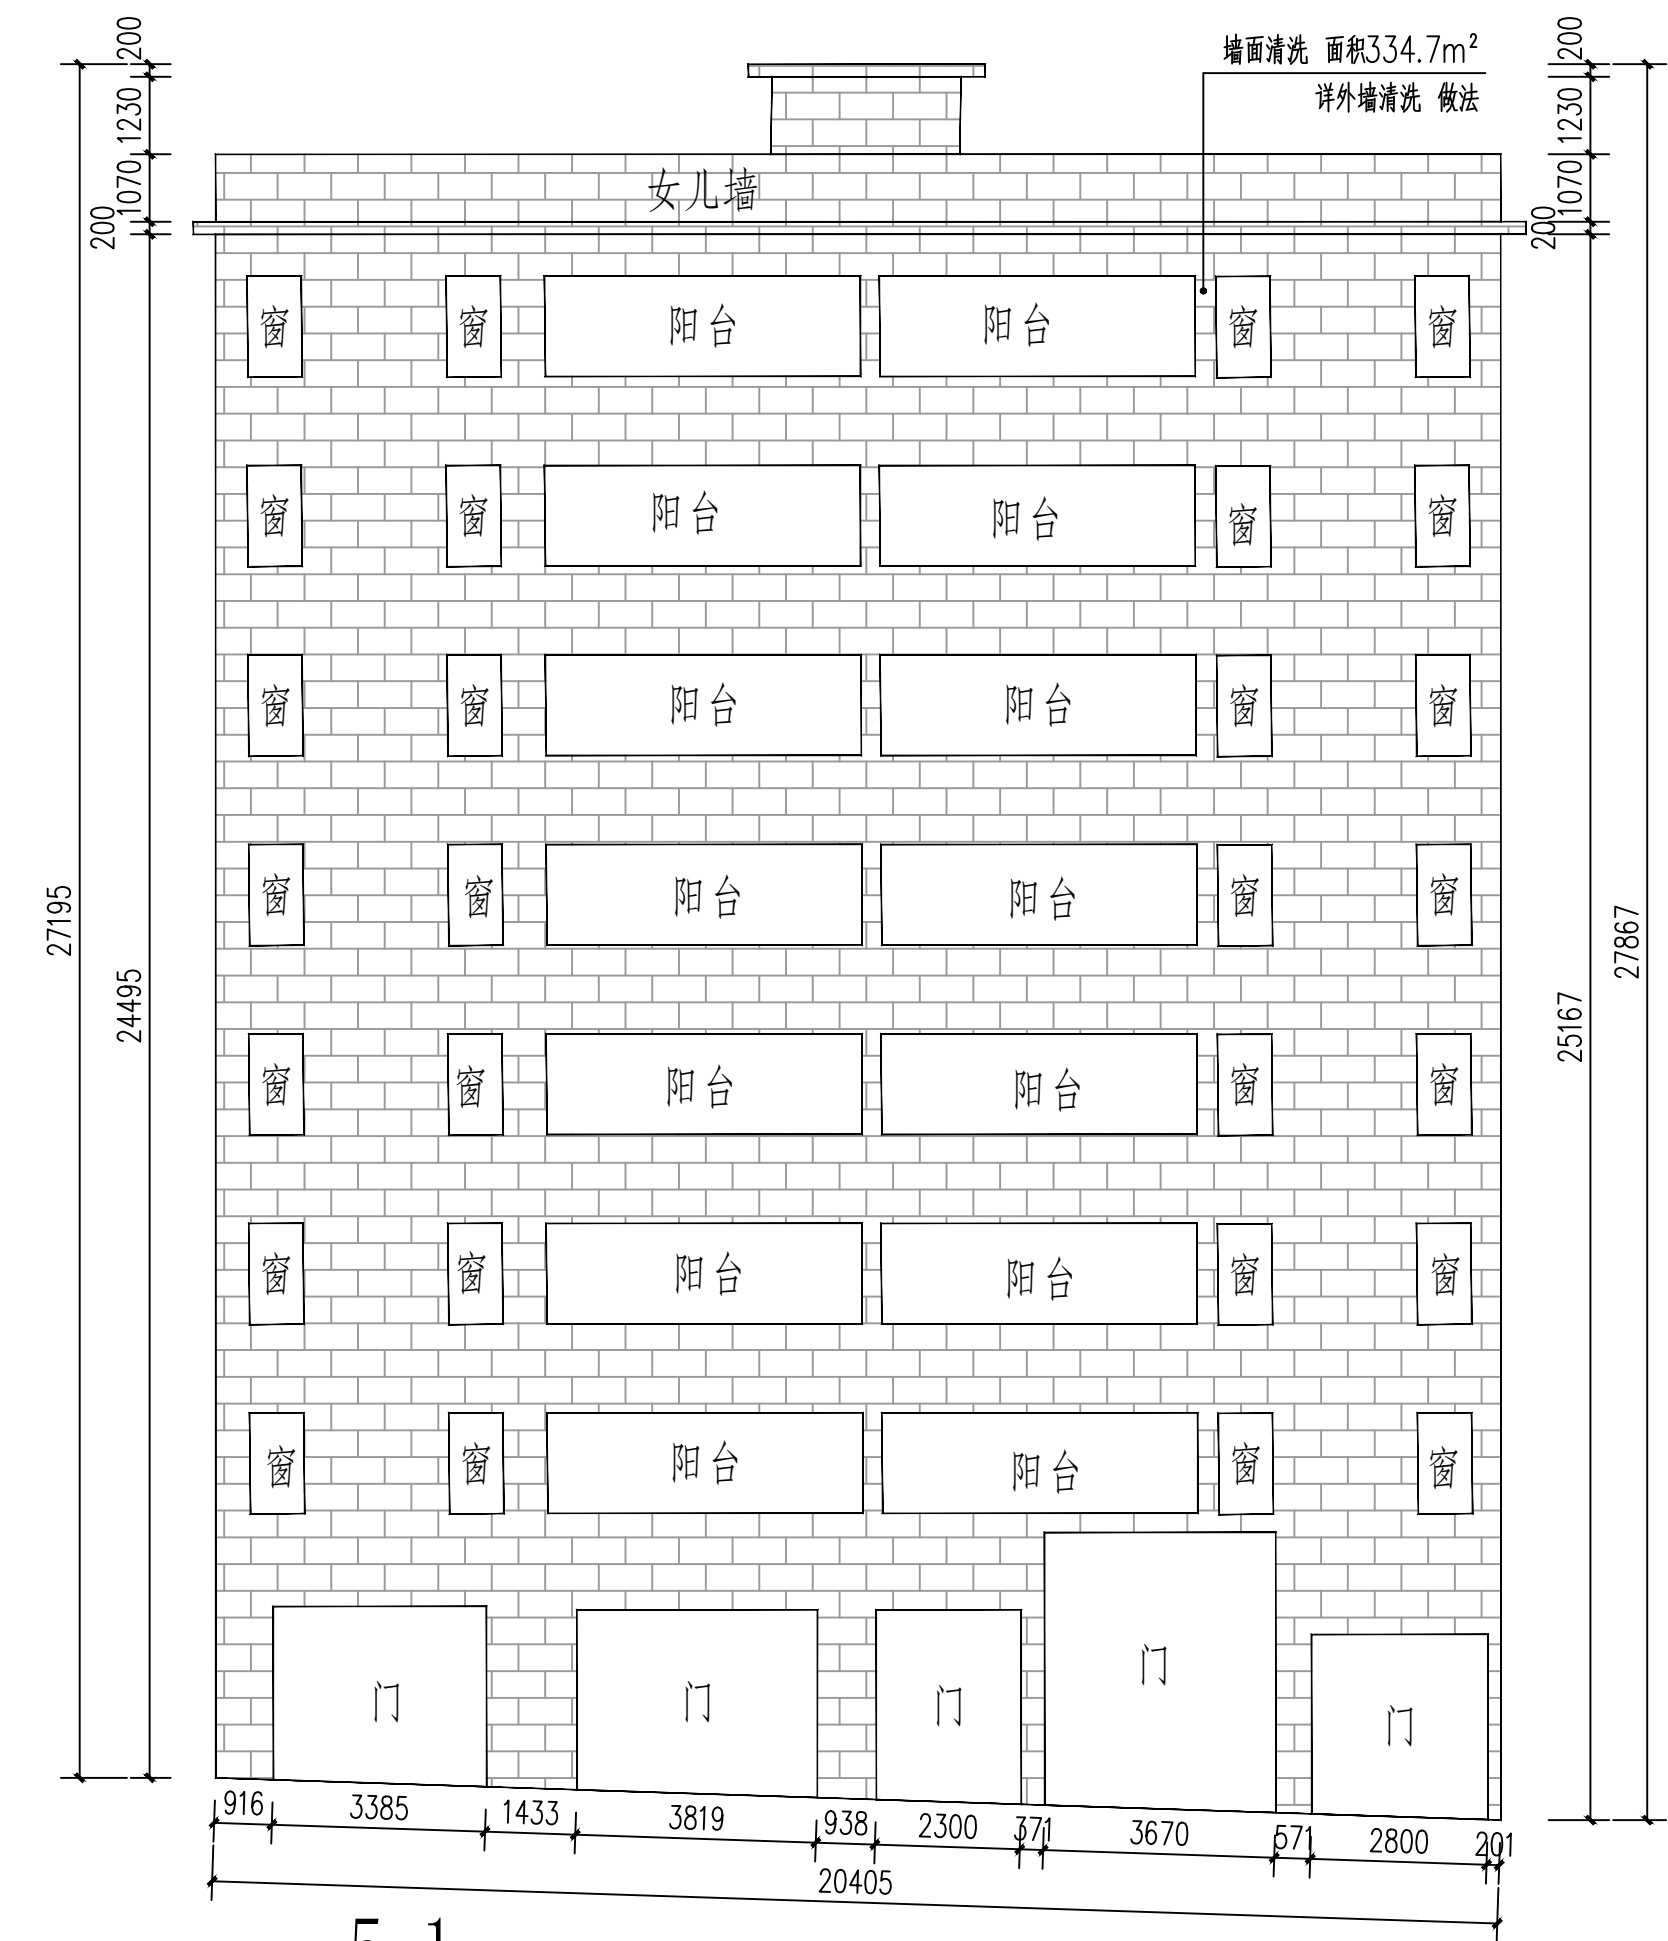


5-1

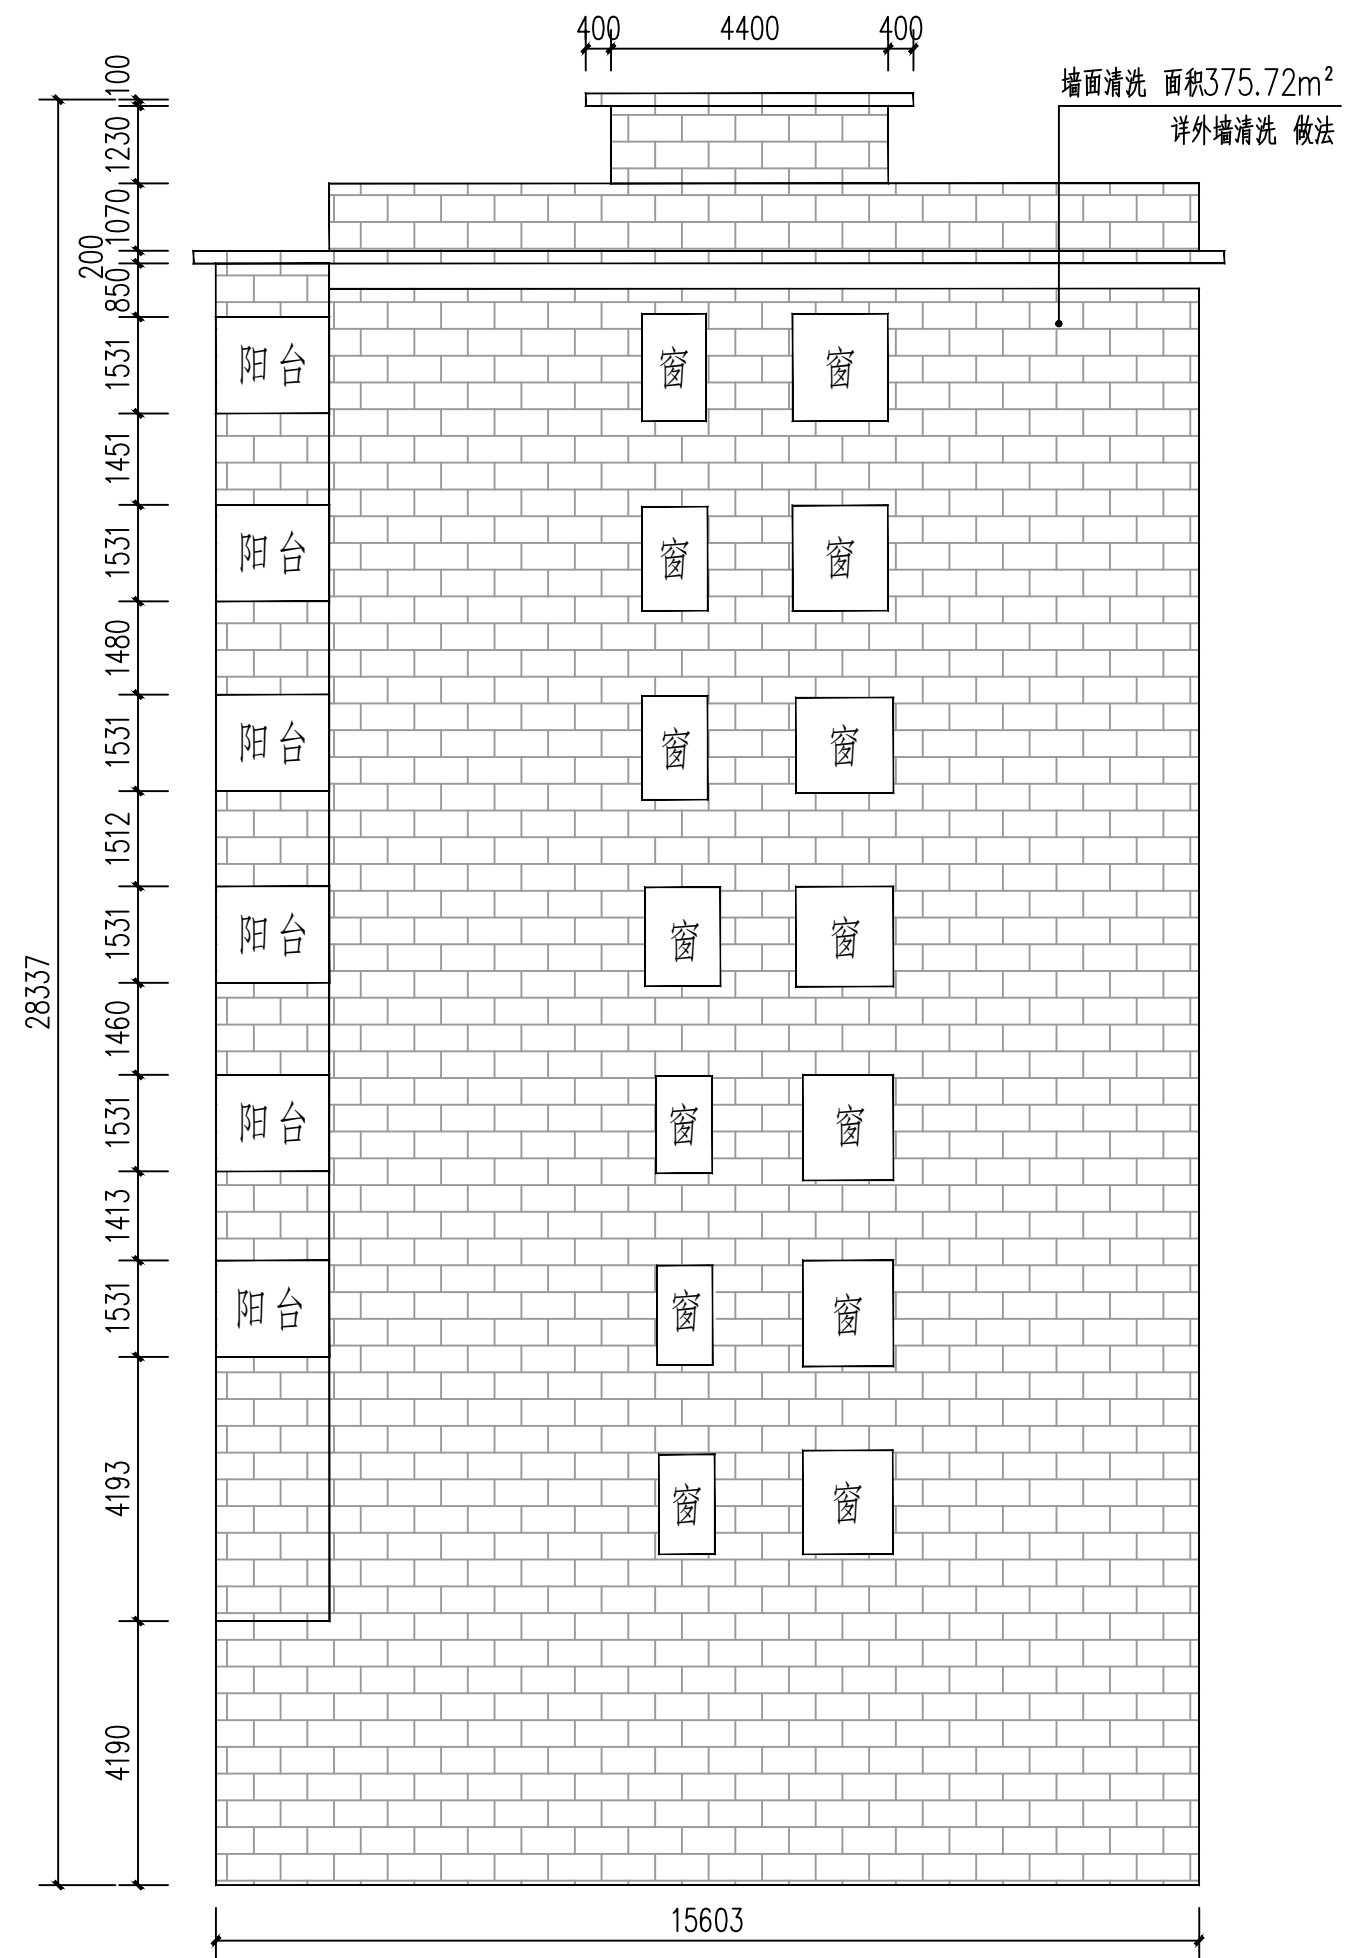

5-2

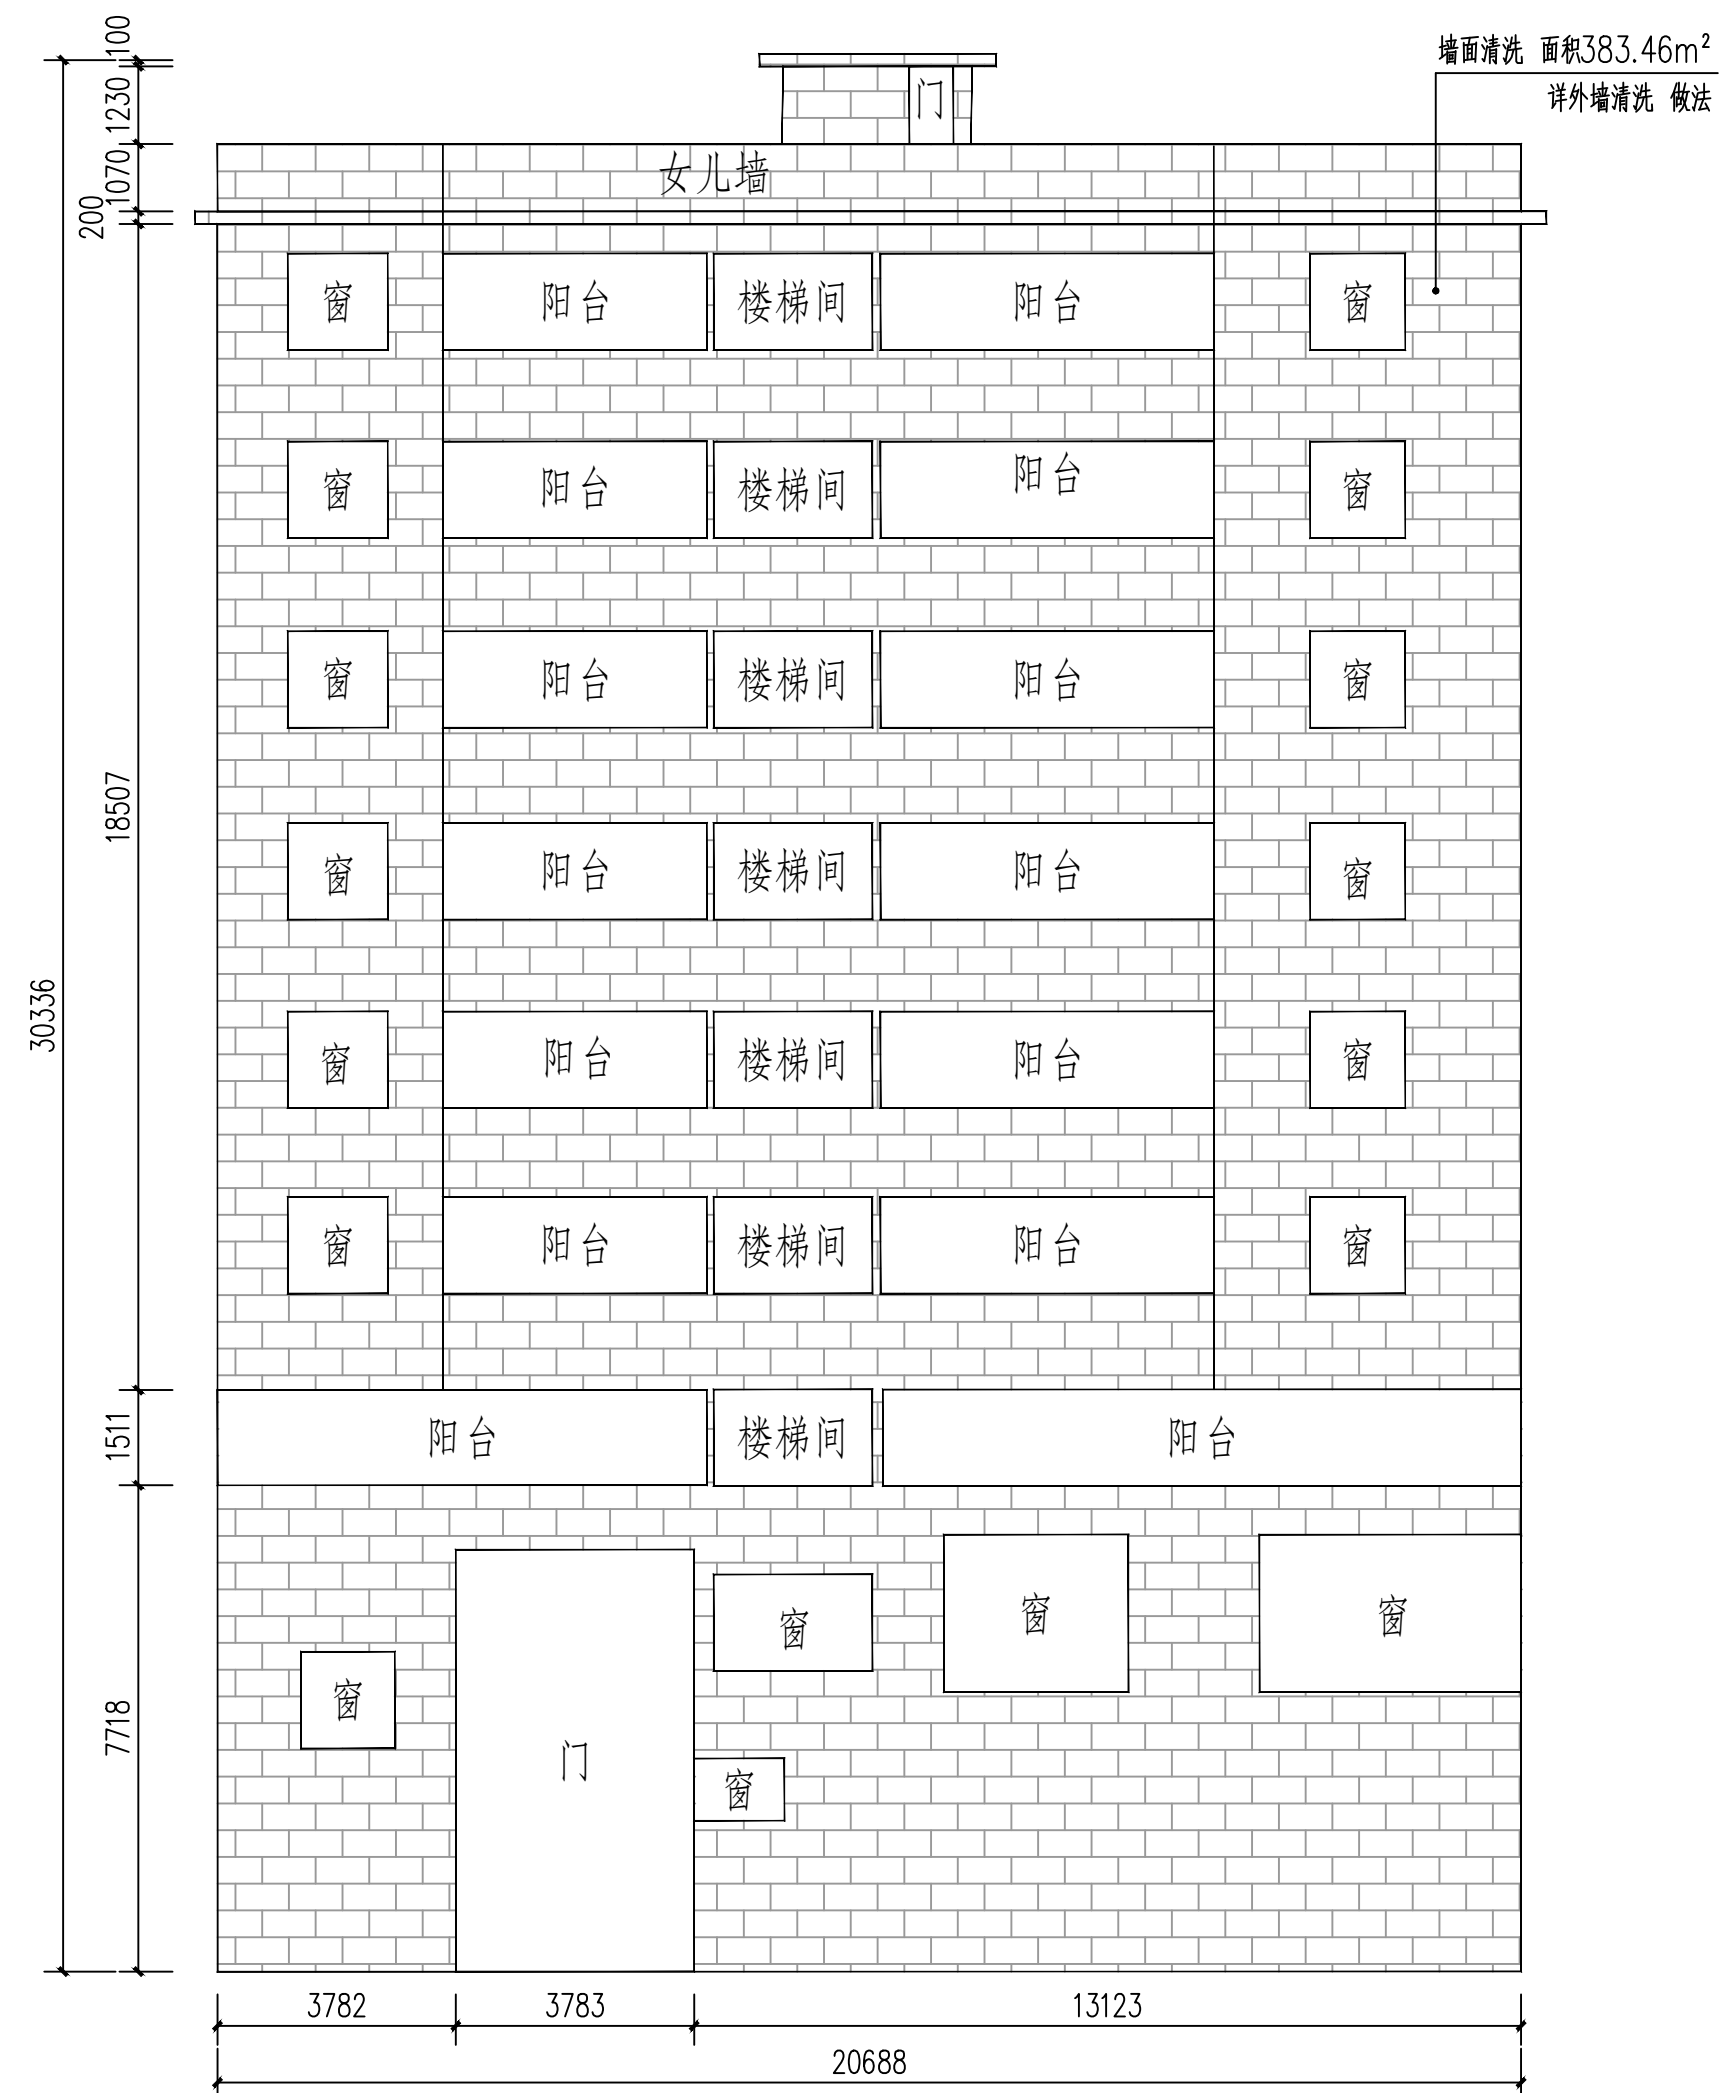

5-3

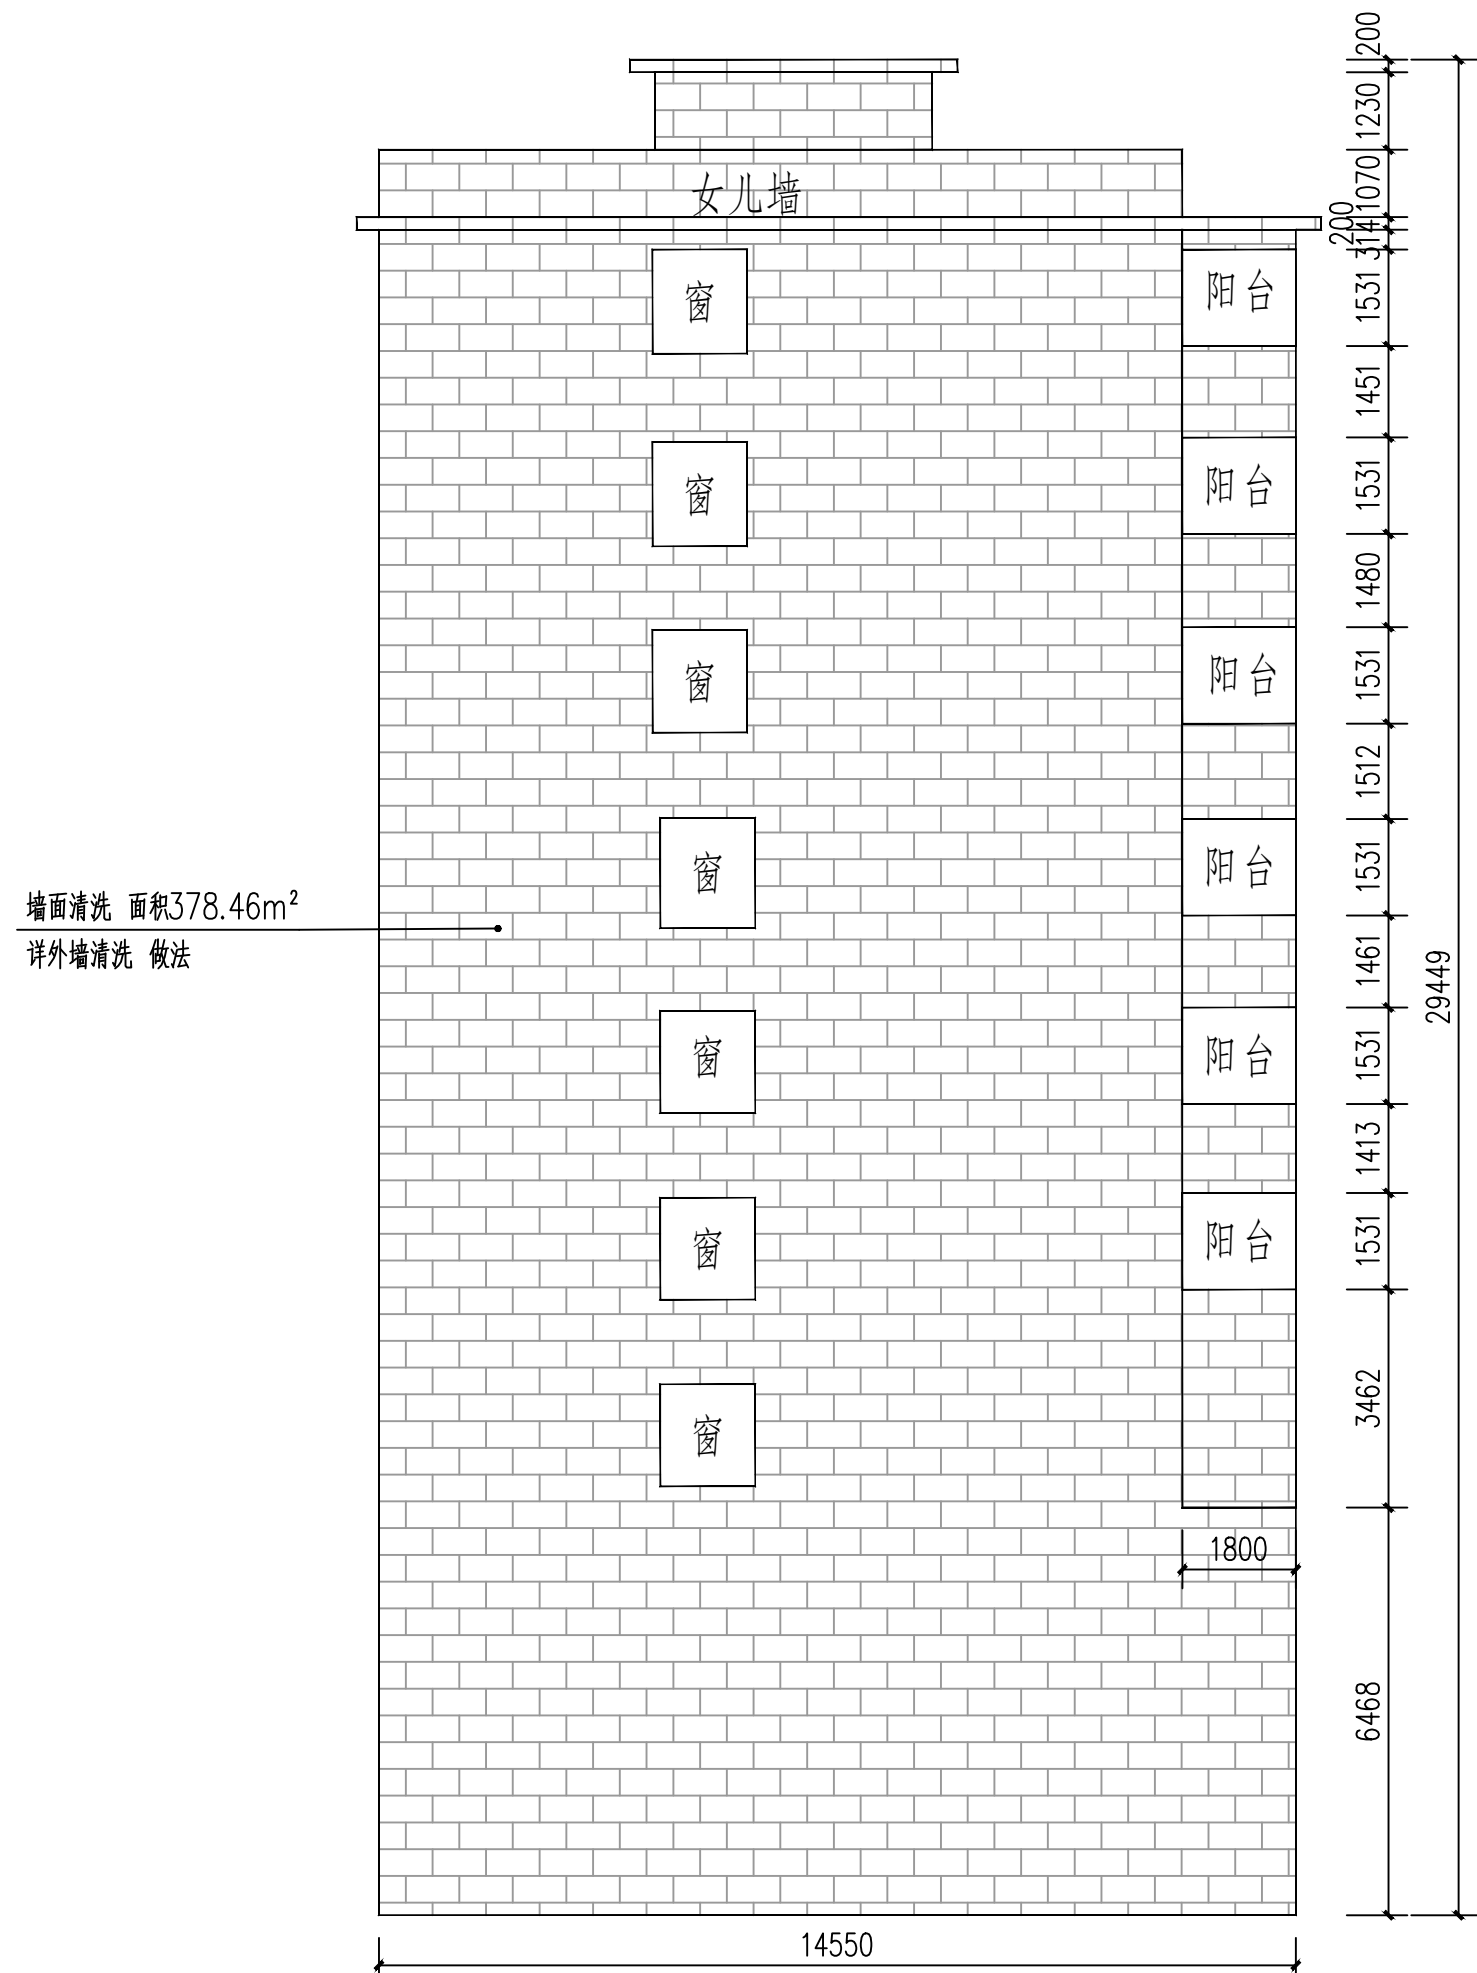

5-4


外牆立面整修說明:

1. 除立面平面圖和局部註明外,尺寸單位為毫米。
2. 現狀立面測量圖由建設單位提供,尺寸如與現狀不符時以現狀為準。
3. 立面整修內容以圖示局部為主,其餘立面無立面圖則不屬本工程範圍。
4. 清運建筑垃圾,運輸距離:5km。
5. 外牆塗料顏色由設計方調製並確認後方可施工。
6. 如現狀建築外牆有空洞或UPVC管、电表等,外牆裝修時需拆除,外牆裝修後需位置裝回。


 外墙涂料墙面一
 外墙涂料墙面二
 外墙清洗

 广东智铭设计有限公司 Guangdong Zhiming Design Co., Ltd.		建设单位	乳源瑶族自治县市政管理中心		设计号	ZM-TH202619-SJ004	
		工程名称	乳源瑶族自治县2026年老旧小区改造项目		设计阶段	施工图	
		项目名称			专业	外立面	
审 定	殷会滨	专业负责人	陈 飞	图名: 解放北片区外立面图 比 例 图 示 版本 0 日期 2026. 03	图号	J-LZ-05	
审 核	聂红	校 核	常志观		比 例	图 示 版本 0	
项目负责人	聂红	设 计	陈 飞		日期	2026. 03	


道路		给排水		建筑		
桥隧		电气		结构		
交通		燃气		绿化		

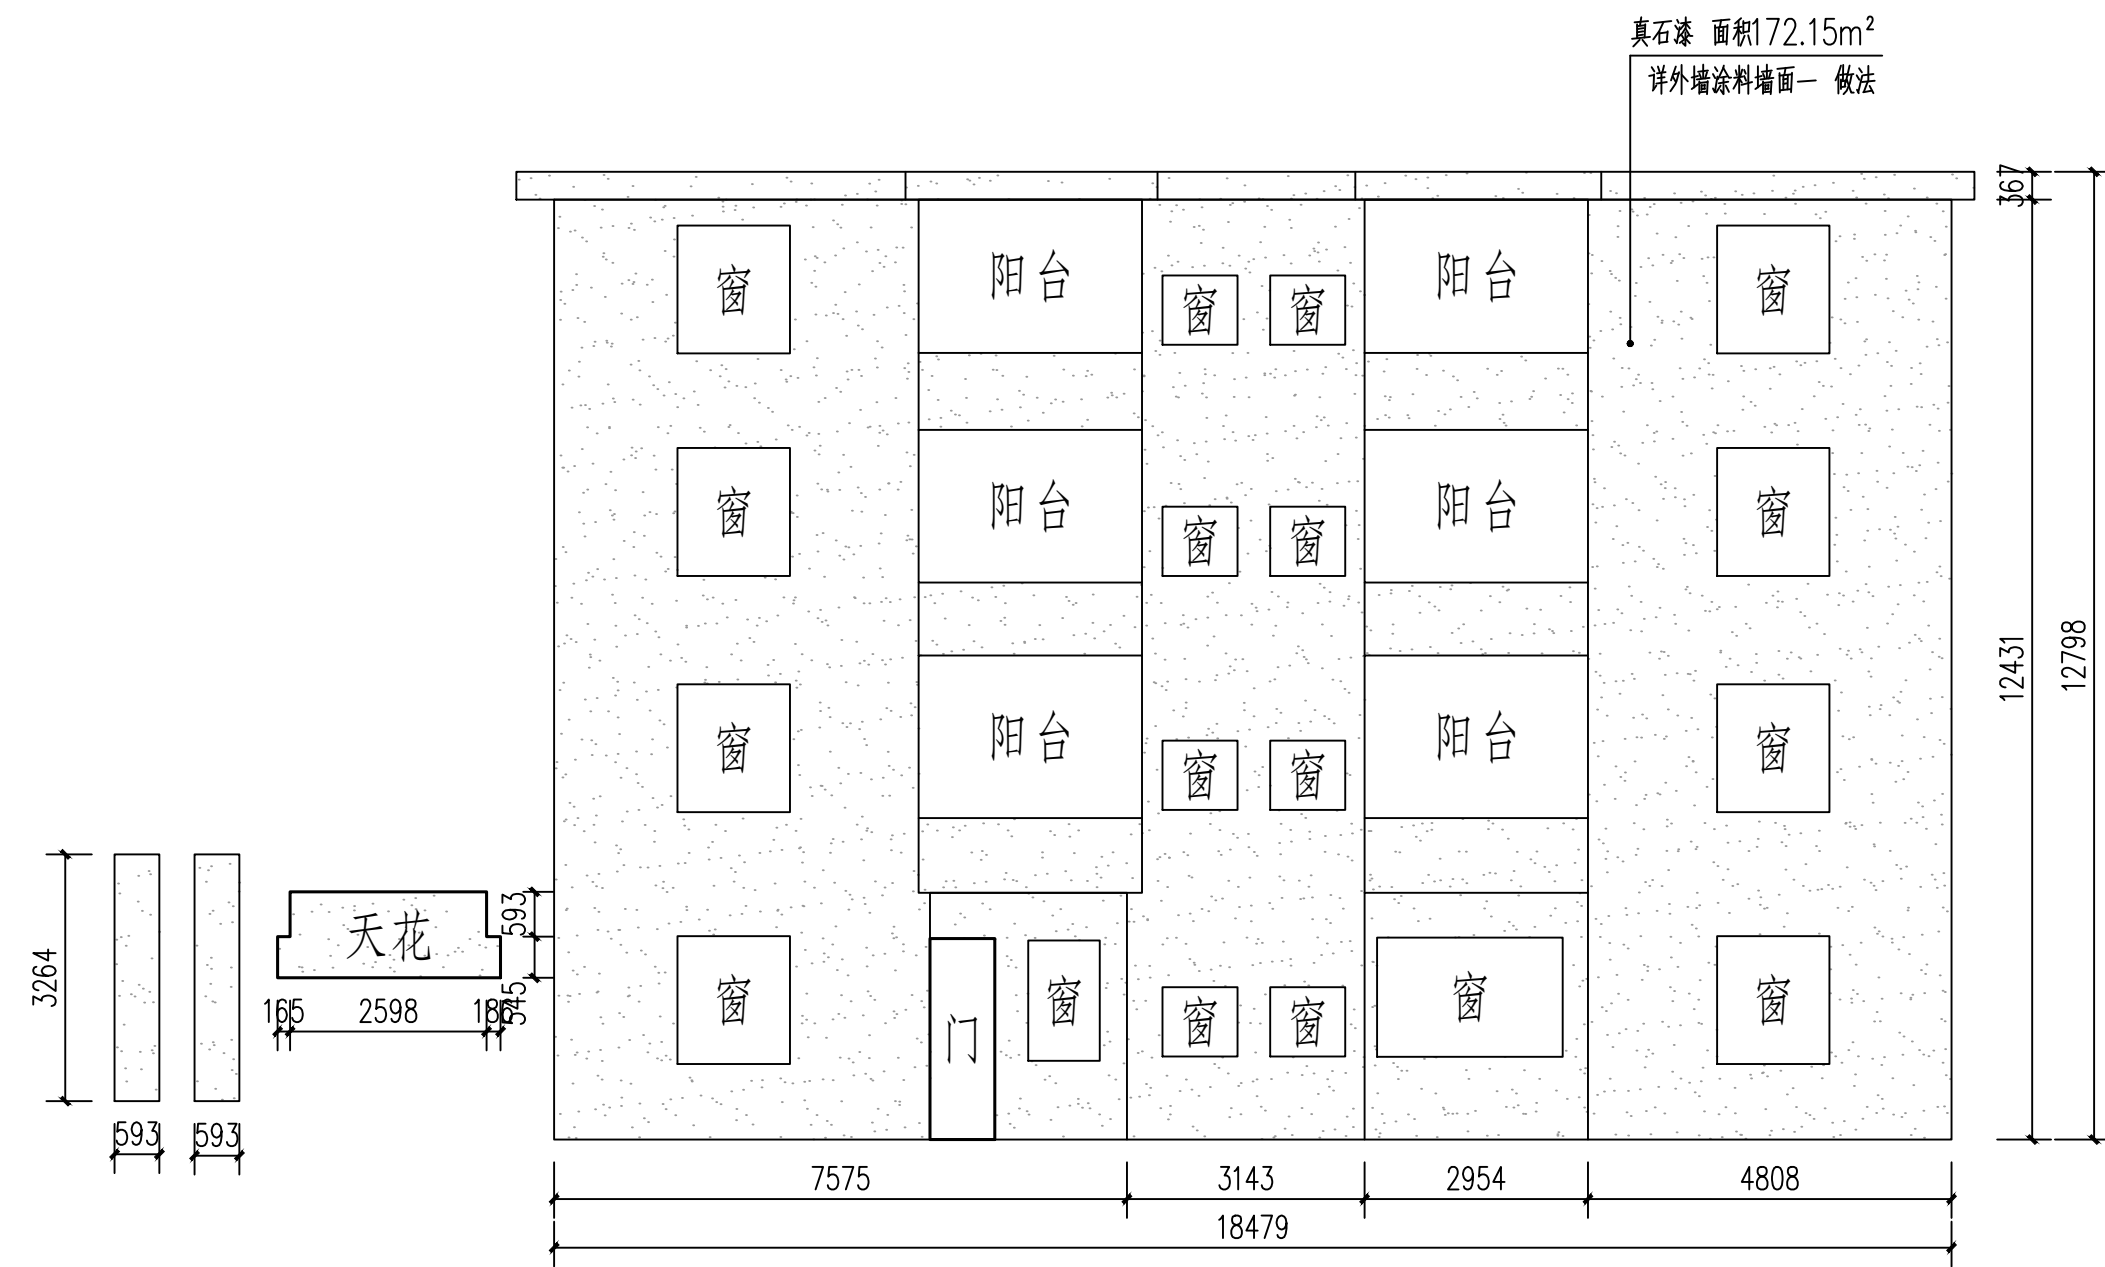


7-1

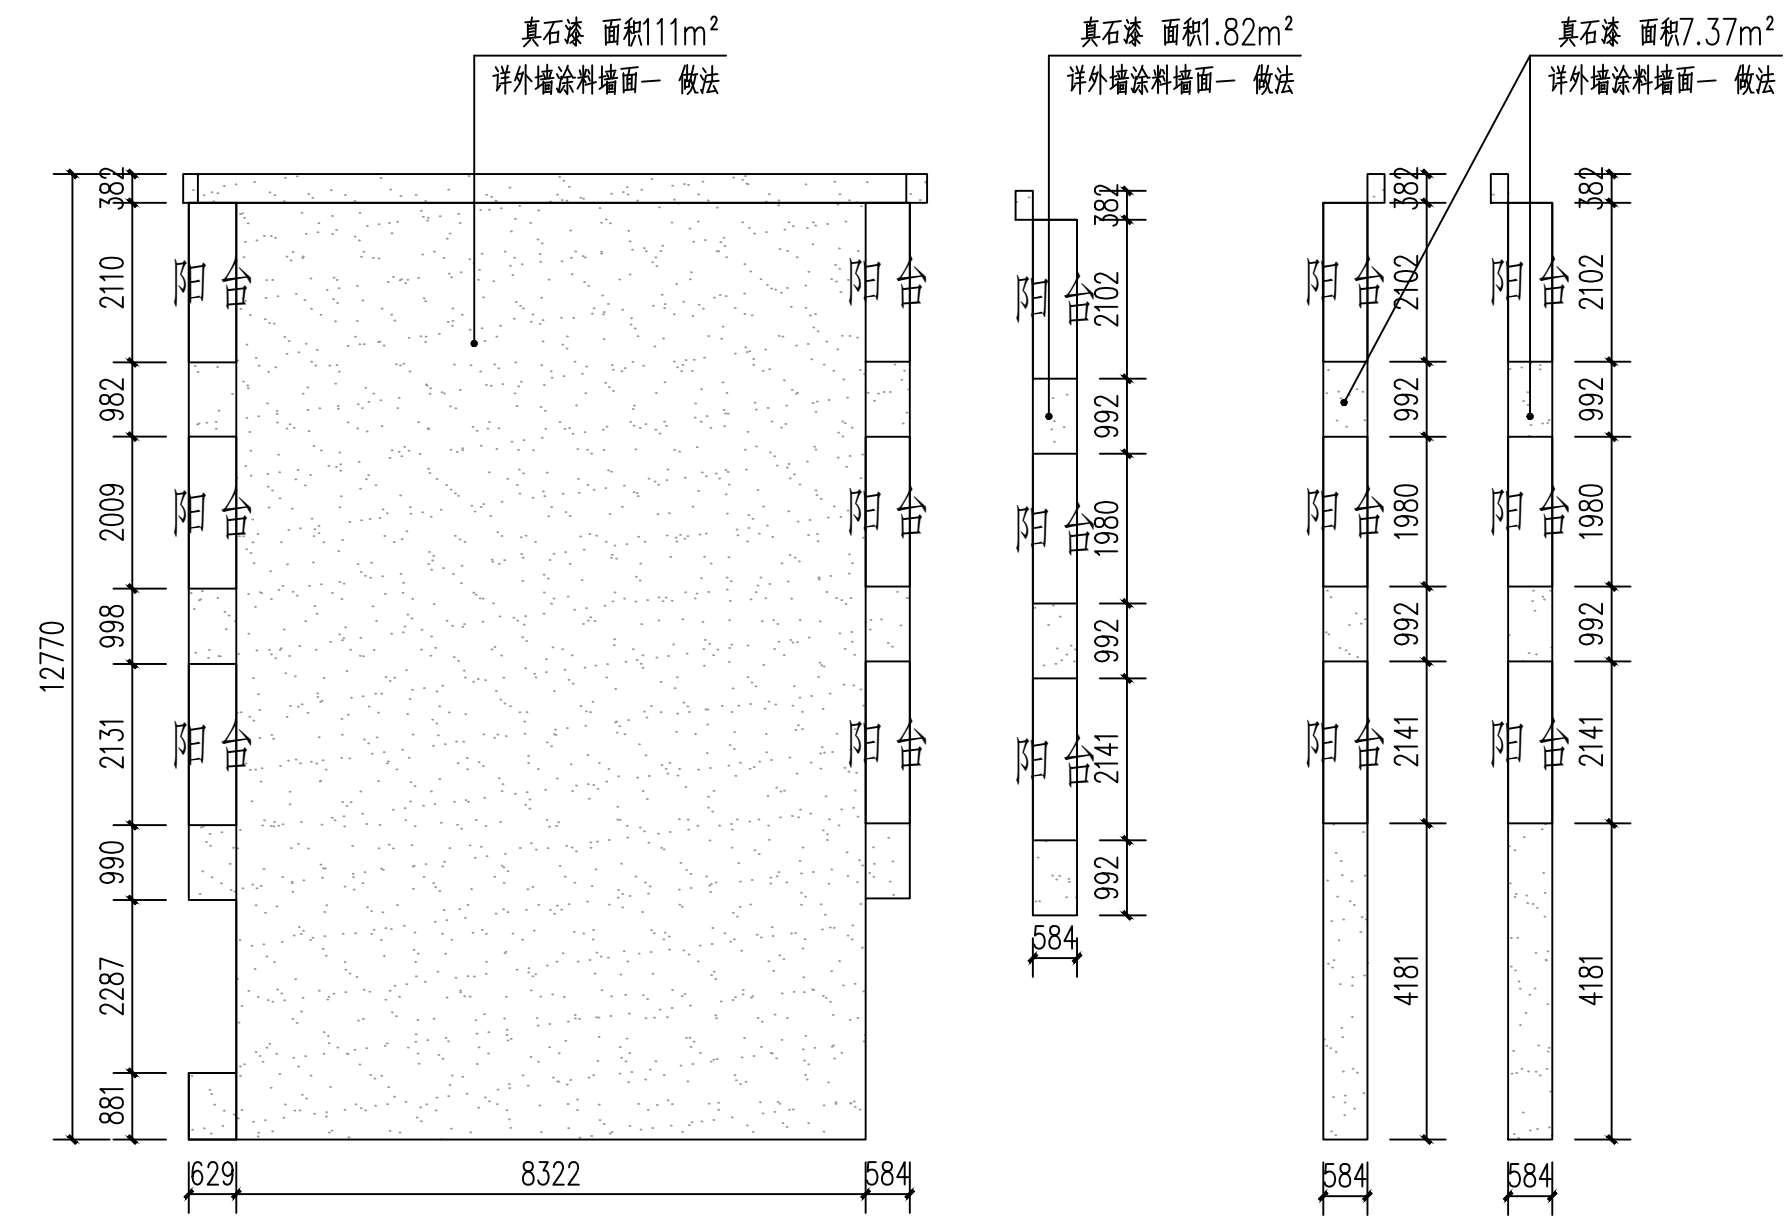

7-2

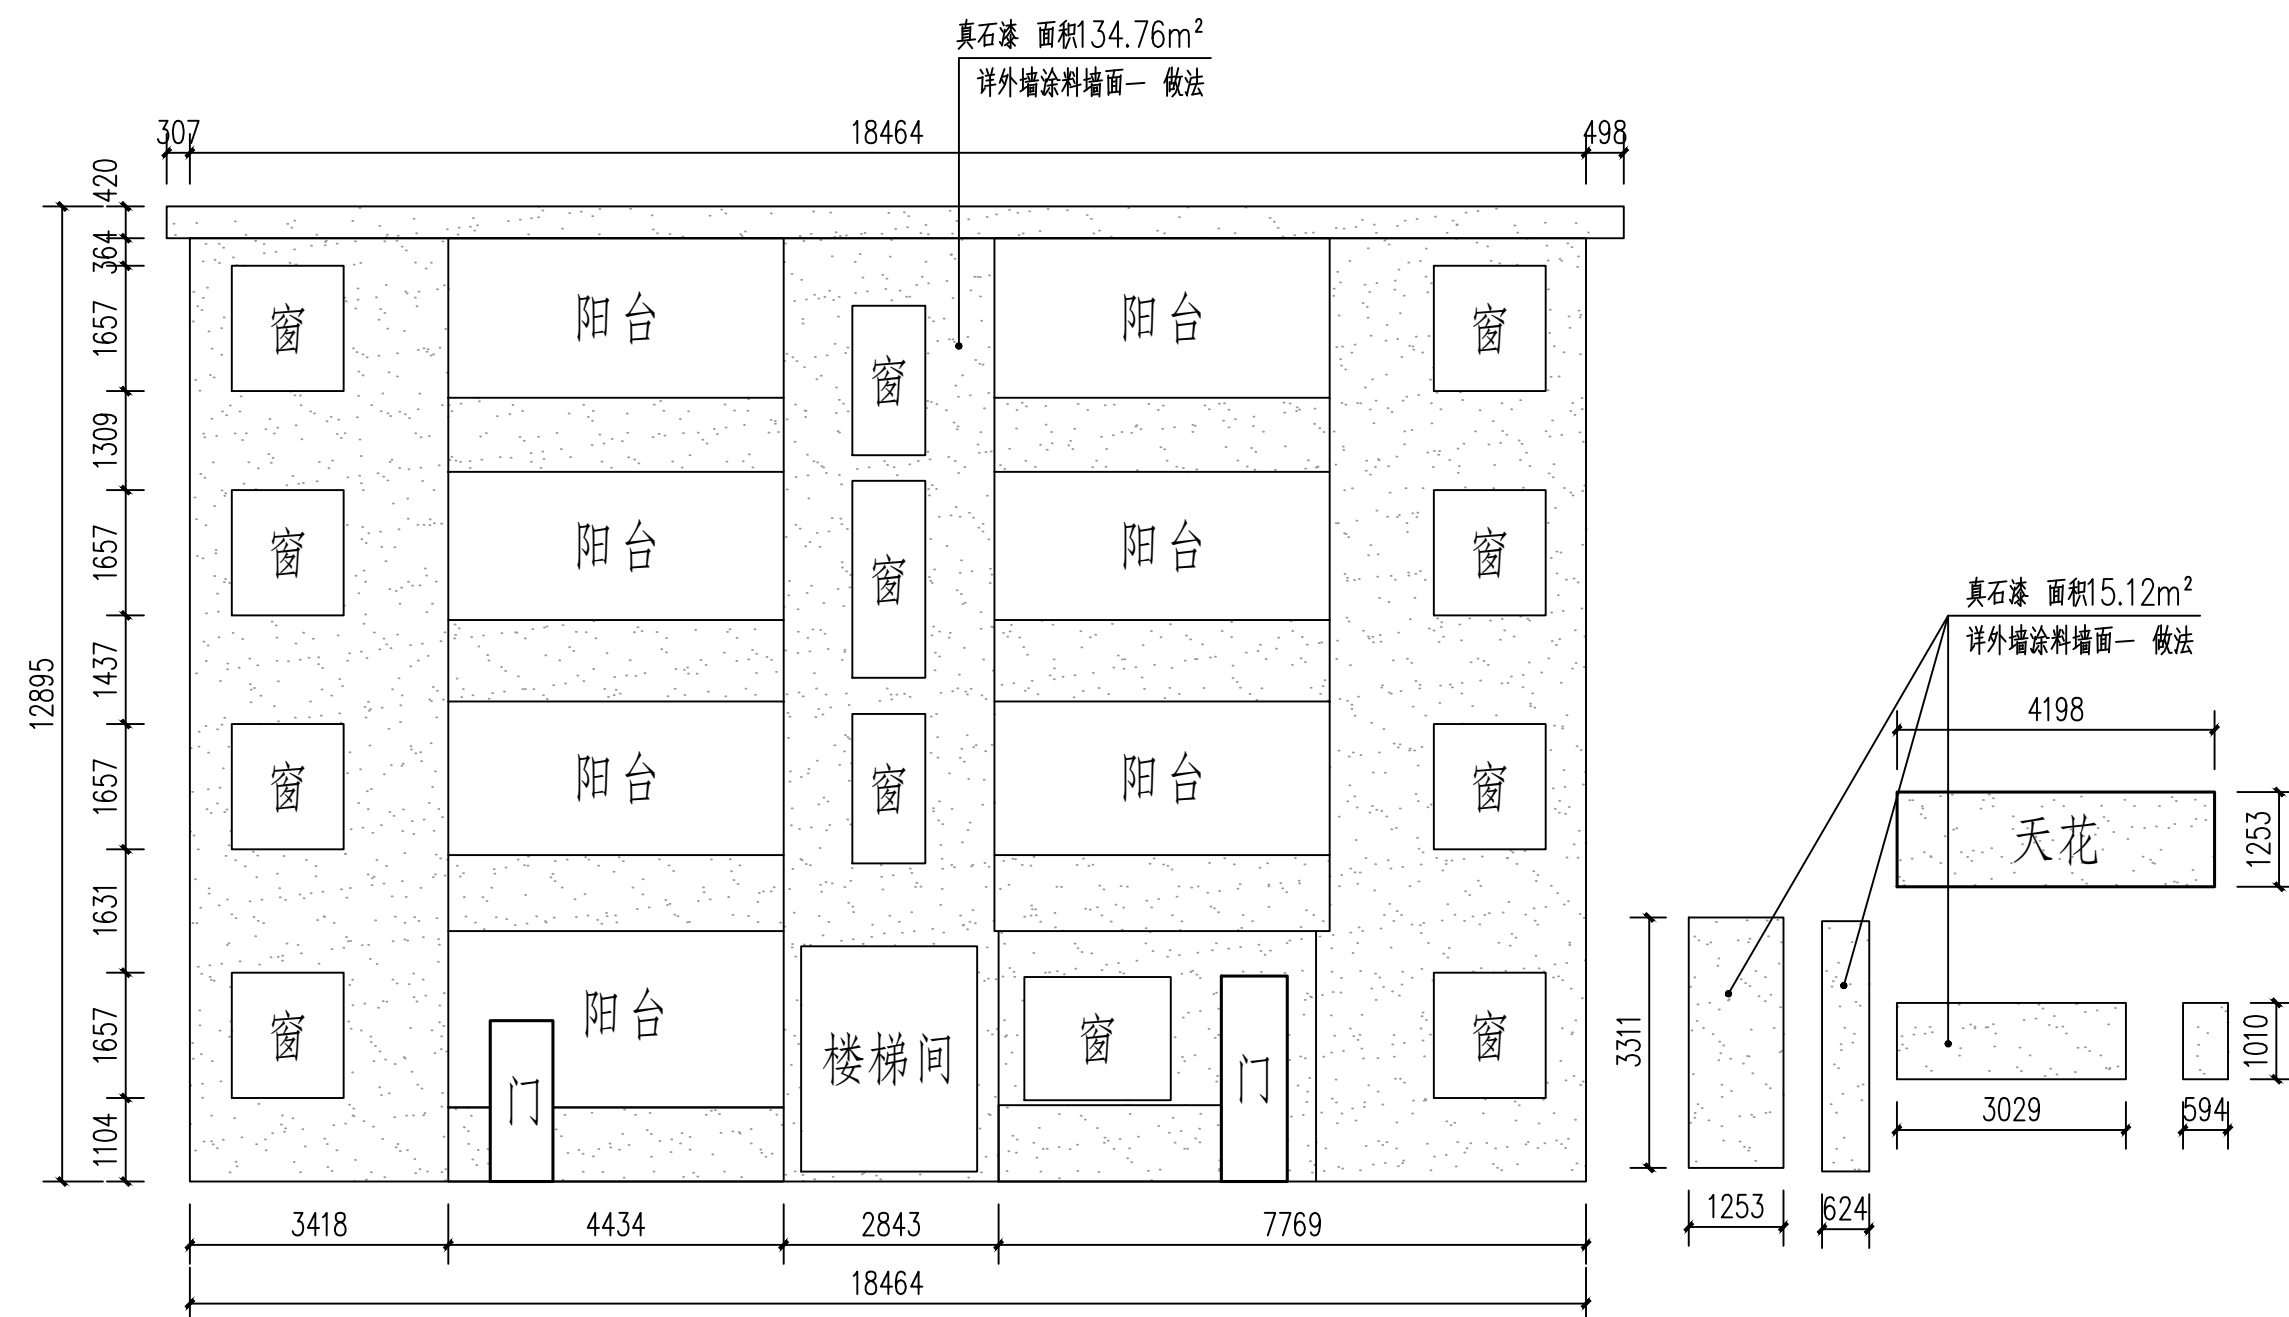


7-3

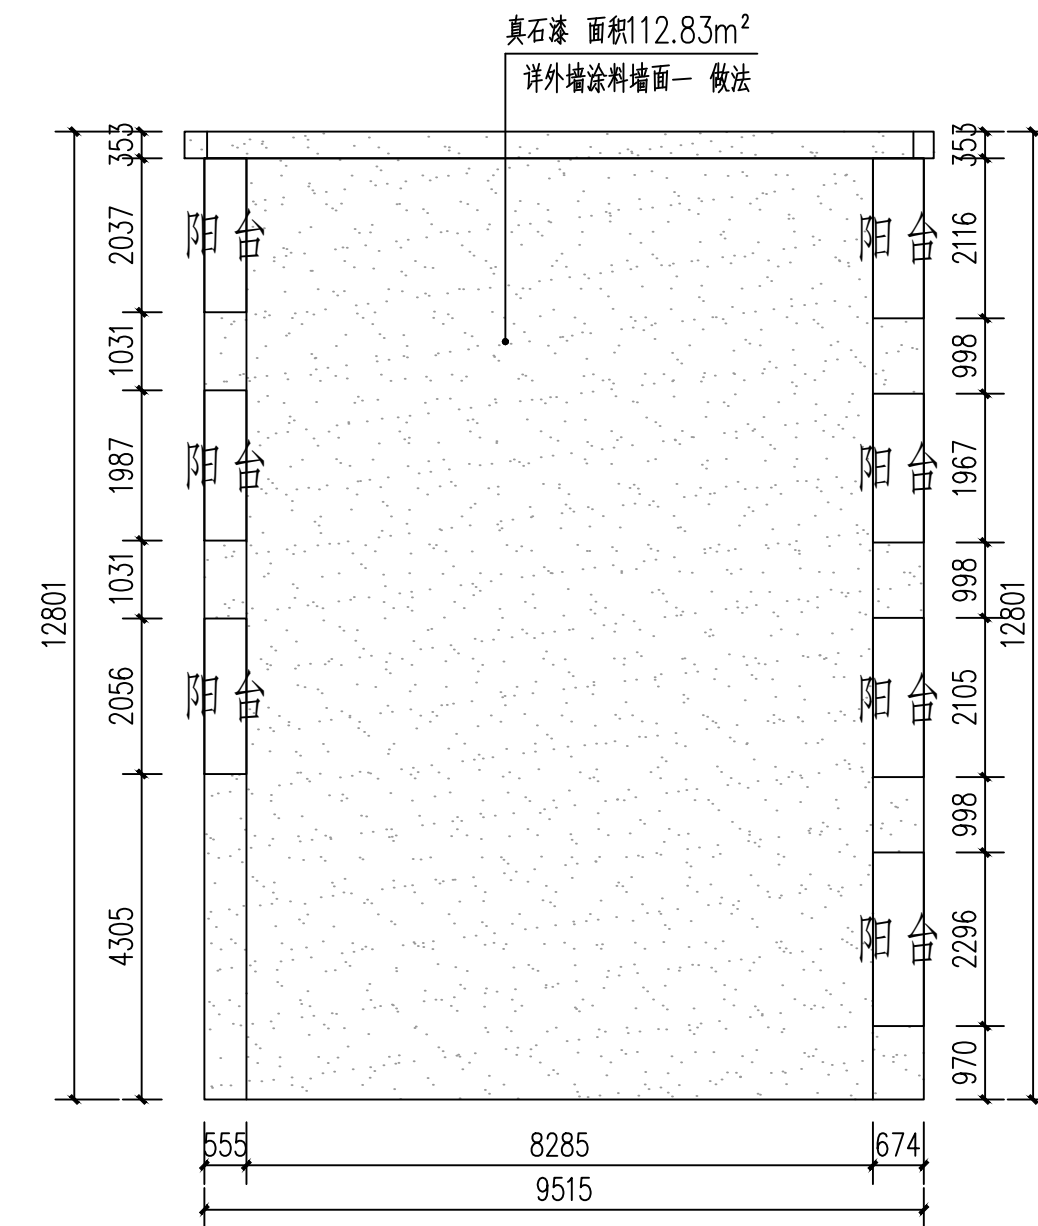

7-4

外墙立面整饰说明:


1. 除总平面图和局部注明外, 尺寸单位为毫米。
2. 现状立面测量图由建设单位提供, 尺寸如与现状不符时以现状为准。
3. 立面装饰仅含图示局部立面, 其余立面无立面图则不属于本工程范围。
4. 清运建筑垃圾, 运输距离: 5km。
5. 外墙涂料颜色由设计或建设单位确认后方可施工。
6. 如现状建筑外墙有空洞室架、UPVC 排水管、电表等, 外墙装修时需拆除, 外墙装修后原位装回。

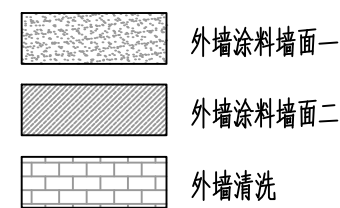


本栋楼预留木窗整饰10个。

 广东智铭设计有限公司 Guangdong Zhiming Design Co., Ltd.		建设单位 乳源瑶族自治县市政管理中心		设计号 ZM-HT202619-SJ004	
工程名称 乳源瑶族自治县2026年老旧区改造项目		设计阶段 施工图		专业 外立面	
子项名称 图名:		解放北片区外立面五		图号 J-17-06	
审定	散会滨	专业负责人	陈飞	比例	图 版本 0
审核	聂红	校核	常志观	日期	2026. 03
项目负责人	聂红	设计	陈飞		


道路		给排水		建筑		
桥隧		电气		结构		
交通		燃气		绿化		

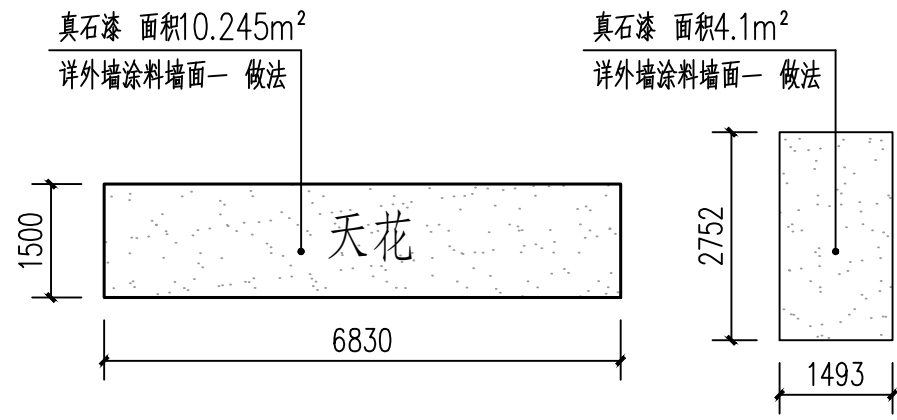


10-1

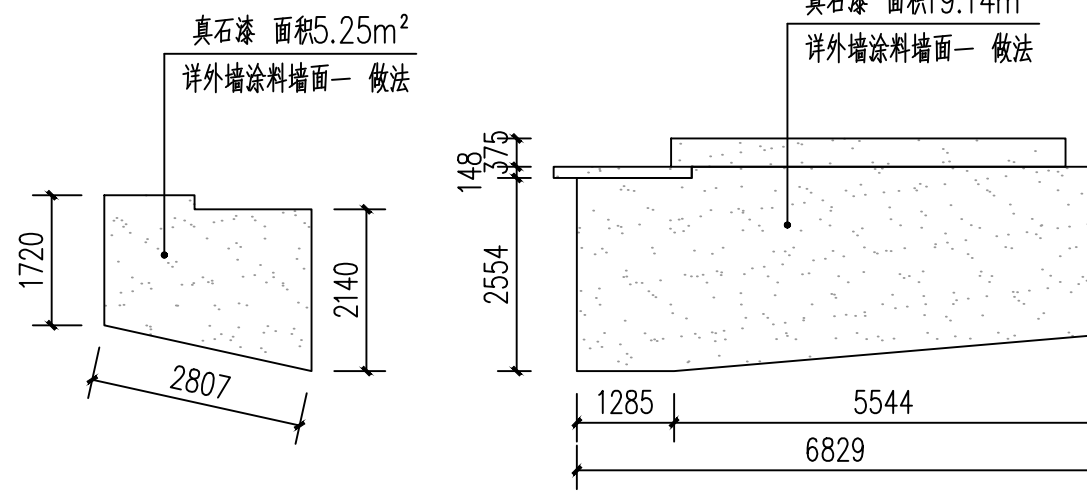


10-2

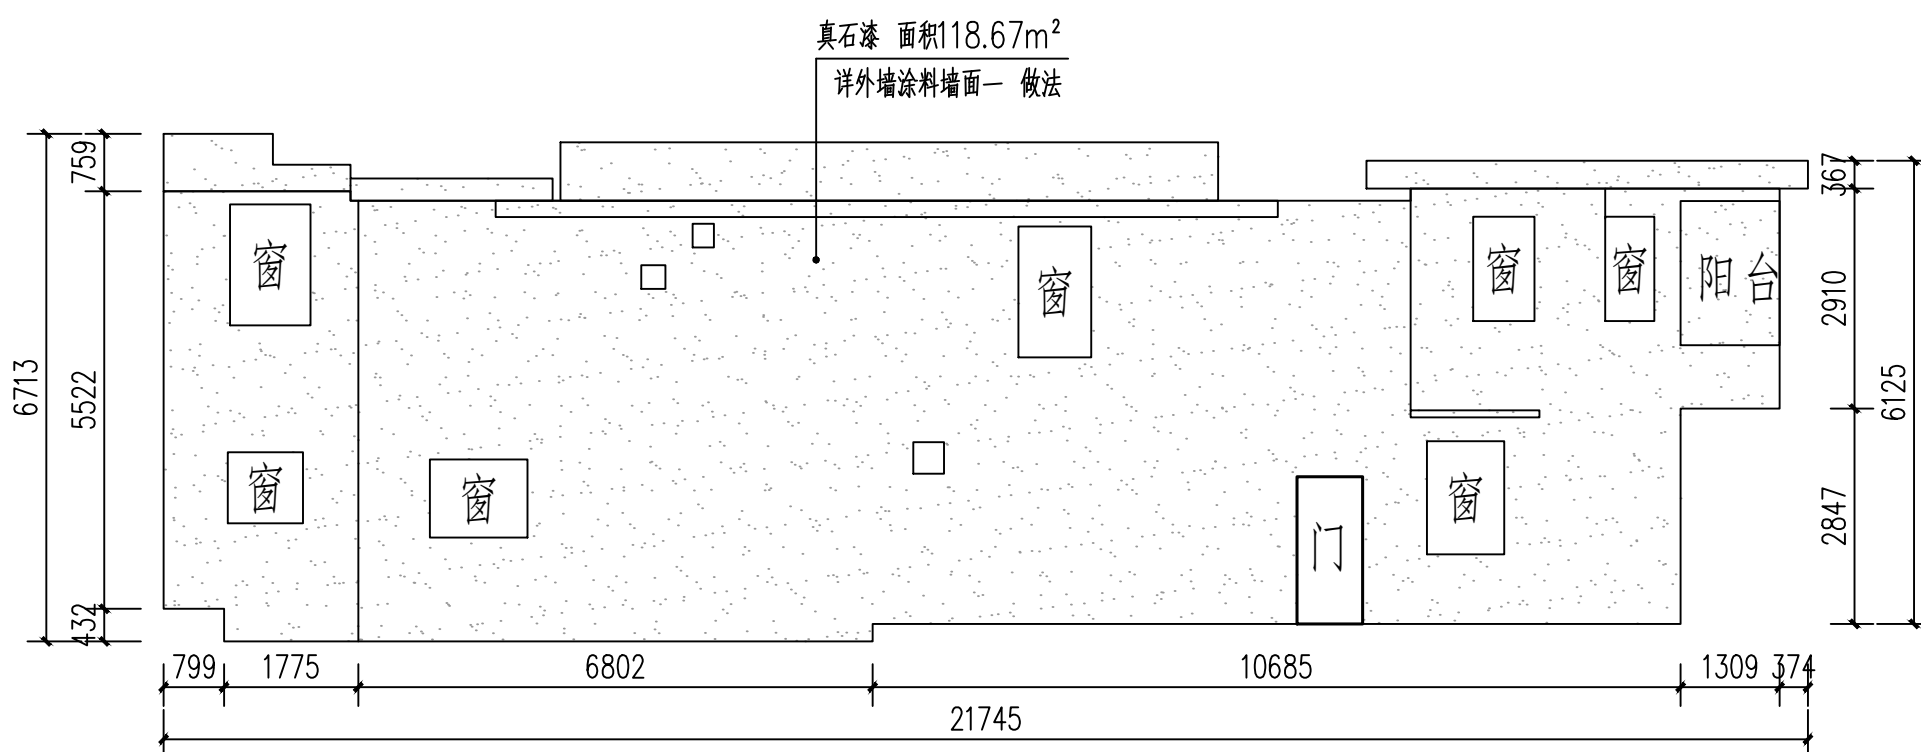


10-3

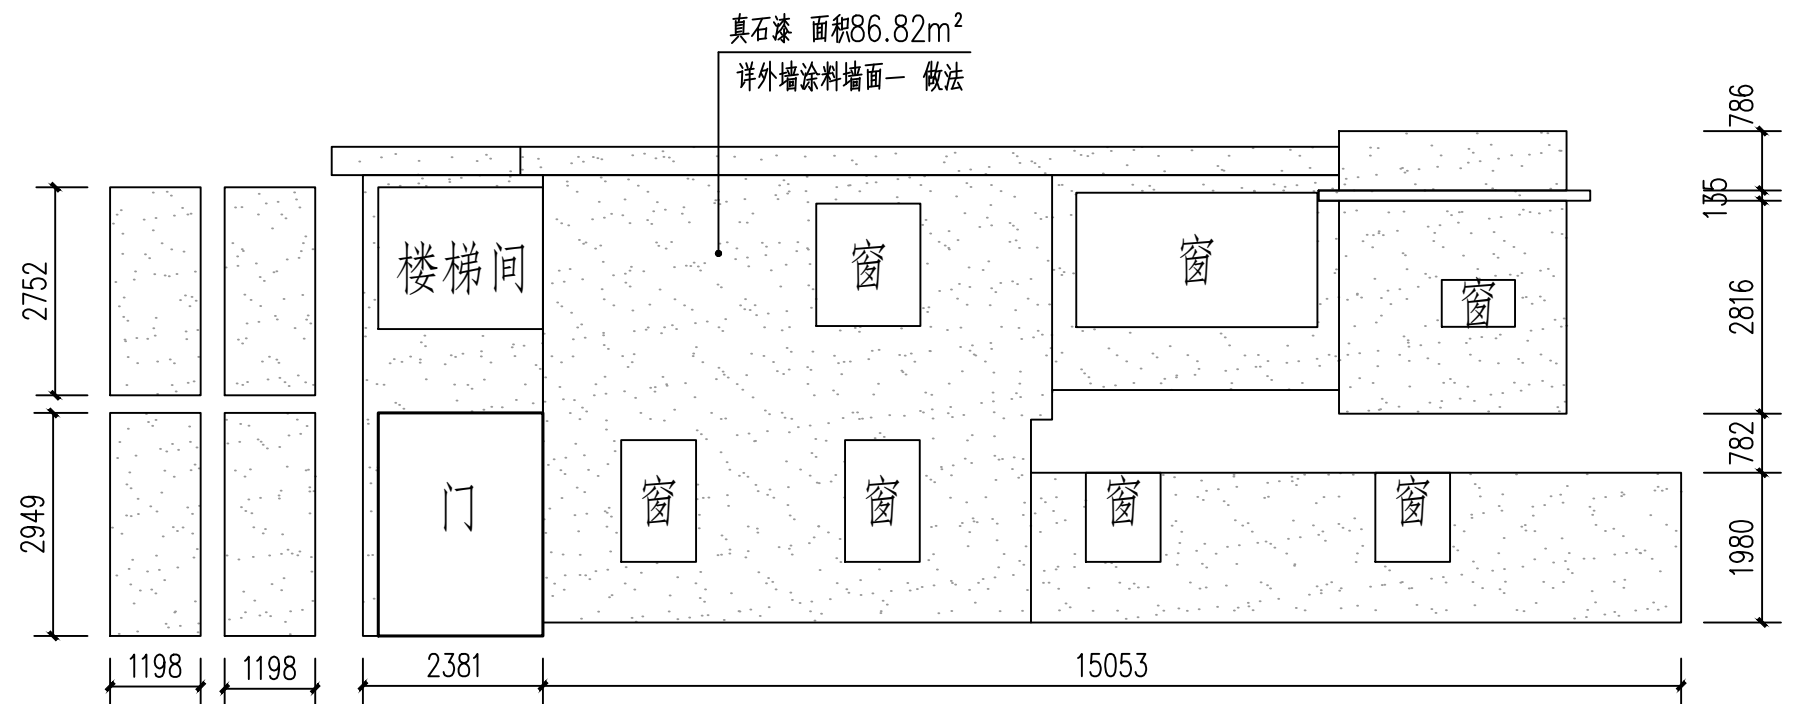

10-4

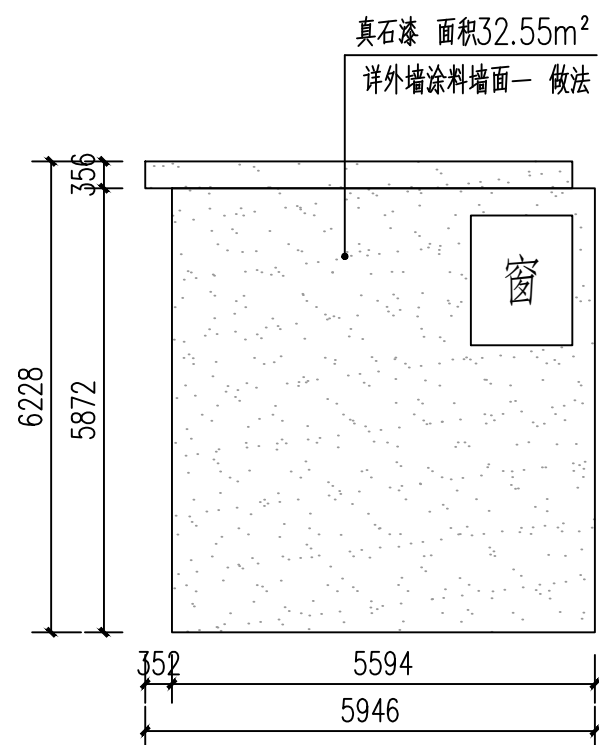

10-5

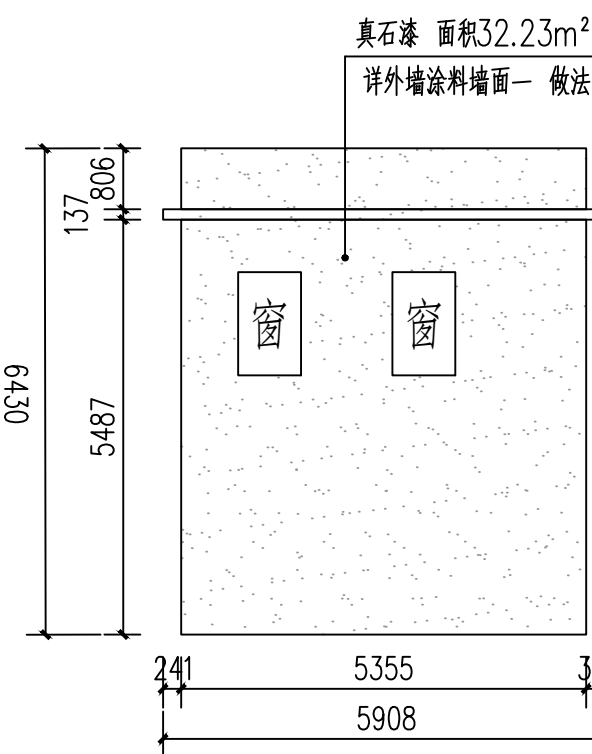

10-6

外墙立面整饰说明:


1. 除总平面图和局部注明外, 尺寸单位为毫米。
2. 现状立面测量图由建设单位提供, 尺寸如与现状不符时以现状为准。
3. 立面装饰仅含图示局部立面, 其余立面无立面图则不属于工程范围。
4. 清运建筑垃圾, 运输距离: 5km。
5. 外墙涂料颜色由设计方或建设方确认后方可施工。
6. 如现状建筑外墙有空调室外机、UPVC 排水管、电表等, 外墙装修时需拆除, 外墙装修后原位装回。

	外墙涂料墙面一
	外墙涂料墙面二
	外墙清洗


本栋楼预留木窗整饰10个。

 广东智铭设计有限公司 Guangdong Zhiming Design Co., Ltd.		建设单位 乳源瑶族自治县市政管理中心	设计号 ZM-H7202619-SJ004
工程名称 乳源瑶族自治县2026年老旧小区改造项目		设计阶段 专业	施工图 外立面
子项名称 图名:		图号 J-1Z-07	
审定 股东会 审核 聂红		比例 1:200	
项目负责人 聂红		日期 2026.03	


道路		给排水		建筑		
桥隧		电气		结构		
交通		燃气		绿化		

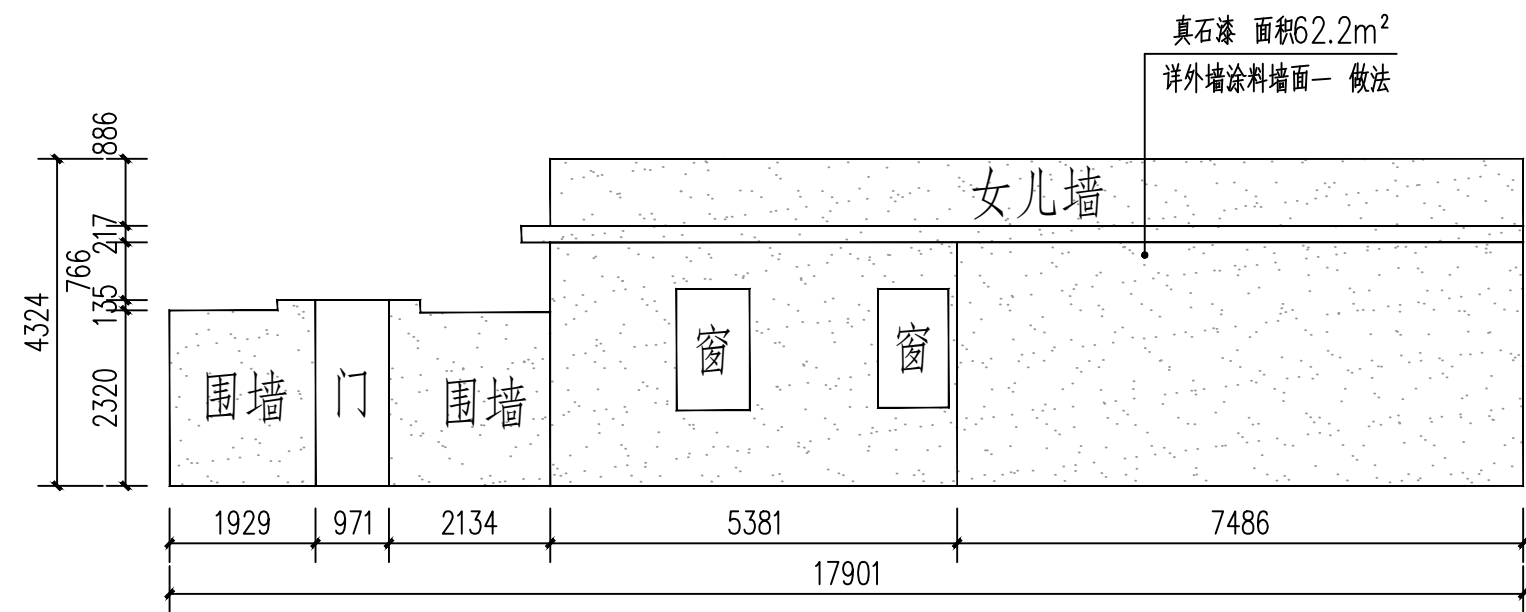


11-1

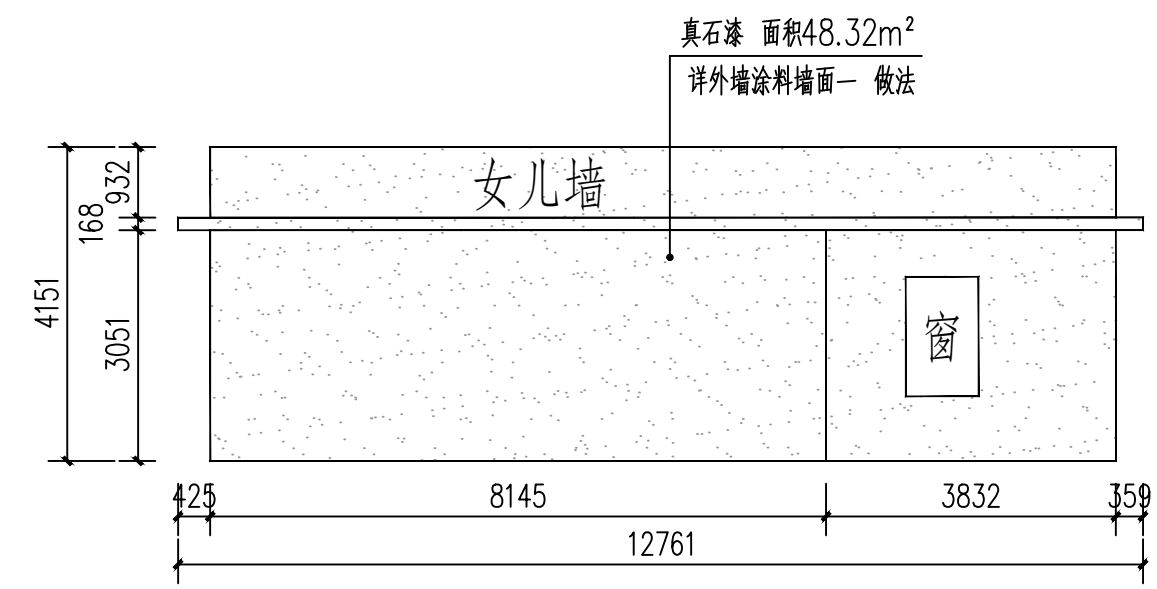

11-2

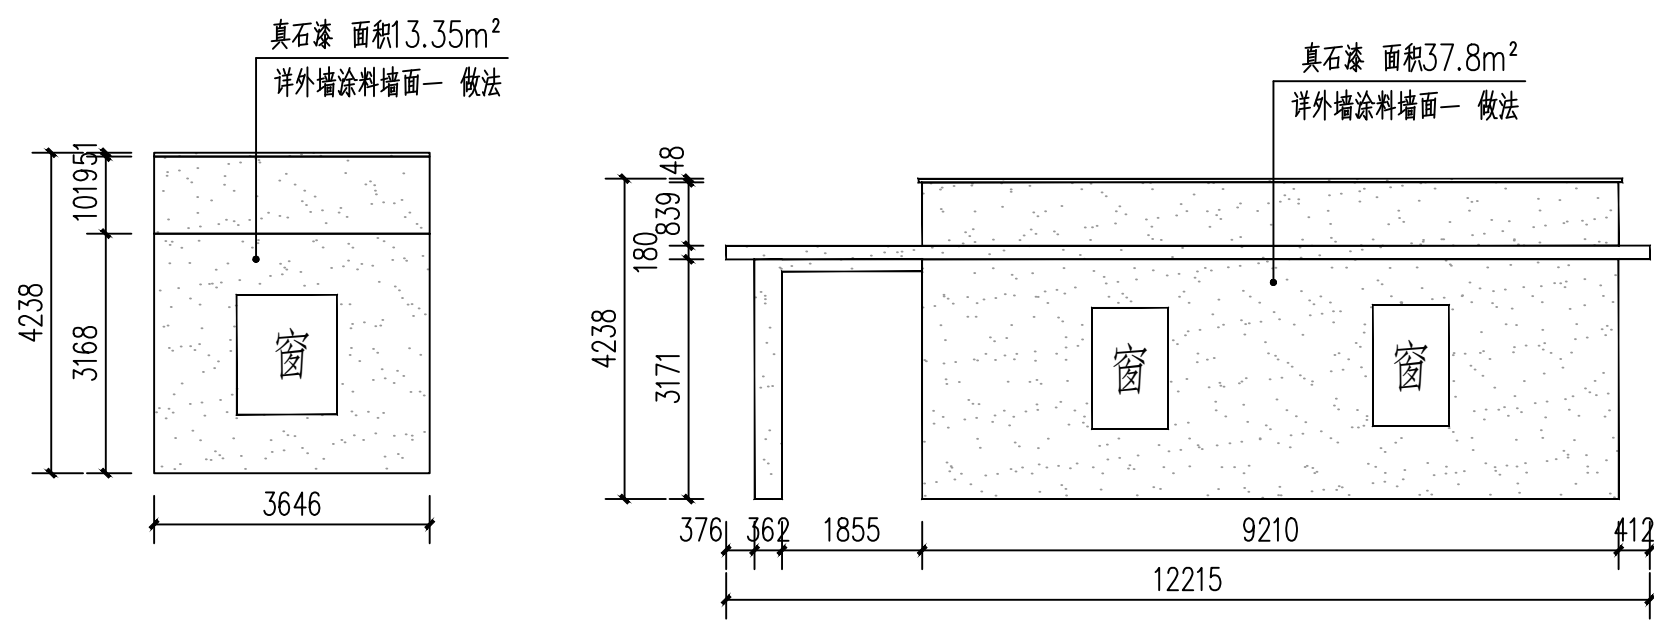

11-3

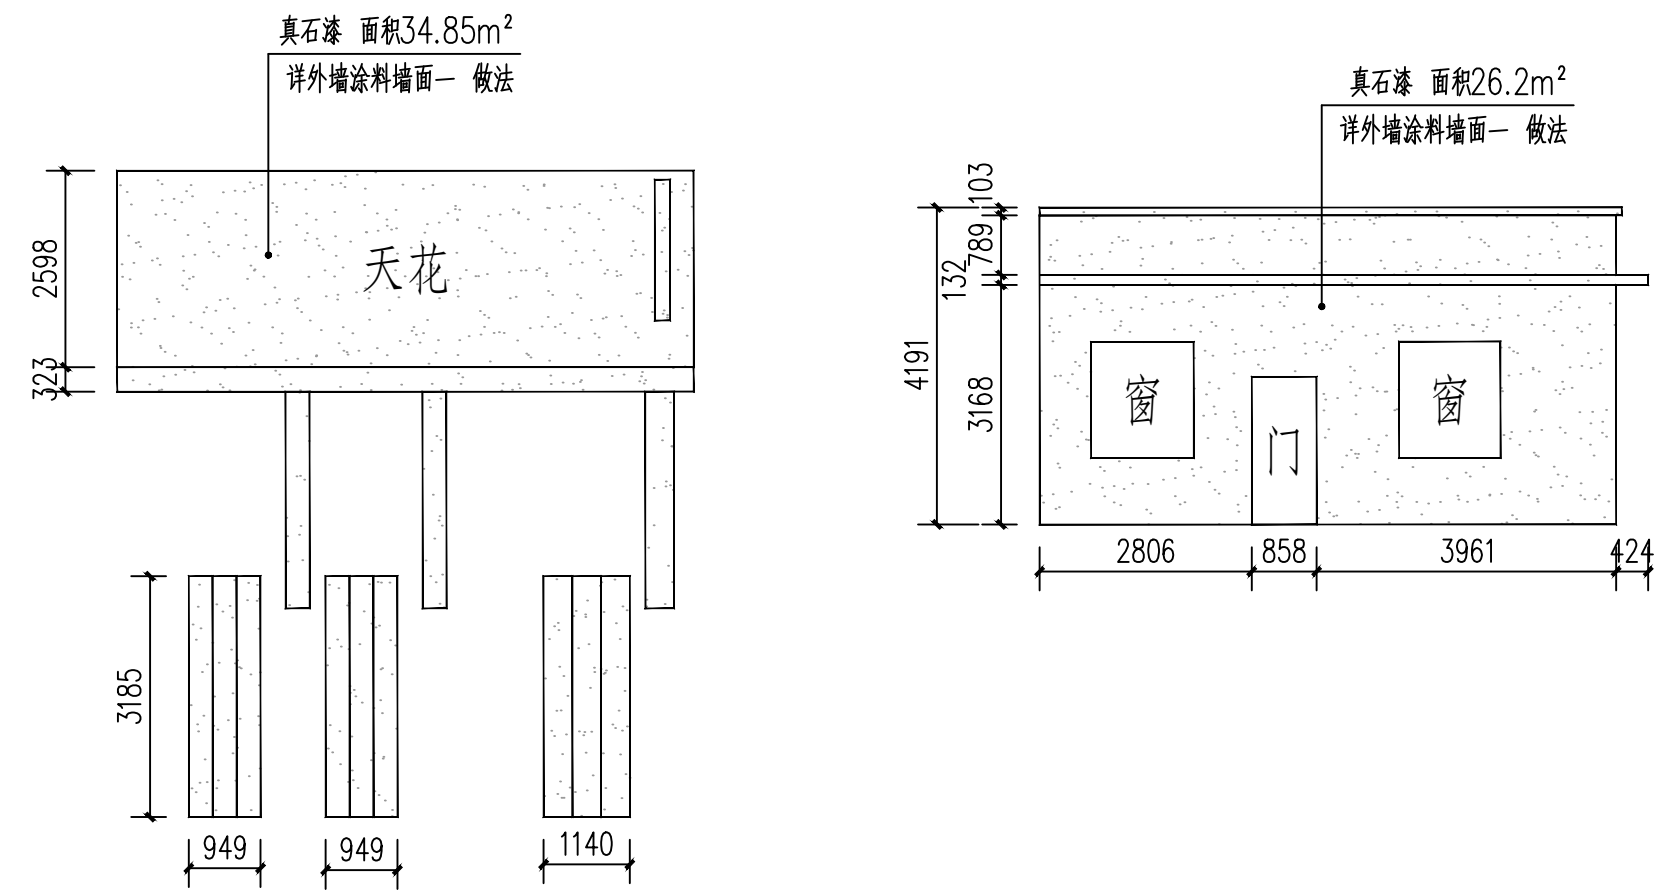

11-4

外牆立面整修說明:


1. 除立面圖和局部透視外, 尺寸單位為毫米。
2. 現狀立面測量圖由建設單位提供, 尺寸如與現狀不符時以現狀為準。
3. 立面整修仍依圖示局部翻面, 其余立面无立面圖則不属本工程范围。
4. 清运建筑垃圾, 运输距离: 5km。
5. 外牆裝飾色由设计方或建设方确认后方可施工。
6. 如現狀損壞外牆有空调外机、UPVC 排水管、电表等, 外牆裝修时需拆除, 外牆裝修后原裝裝回。

	外墙涂料墙面一
	外墙涂料墙面二
	外墙清洗


本栋楼预留木窗整饰5个。

 广东智铭设计有限公司 Guangdong Zhiming Design Co., Ltd.		建设单位 乳源瑶族自治县市政管理中心	设计号 ZM-H7202619-SJ004
工程名称 乳源瑶族自治县2026年老旧小区改造项目		设计阶段 专 业	施工图 外立面
子项名称		图号 J-1Z-08	比例 1:200
审定 股东会 审核 聂红 项目负责人 聂红		专业负责人 陈 飞 校 核 常志观 设计 陈 飞	图名: 解放北片区外立面七
		日期 2026. 03	版本 0


道路		给排水		建筑		
桥隧		电气		结构		
交通		燃气		绿化		

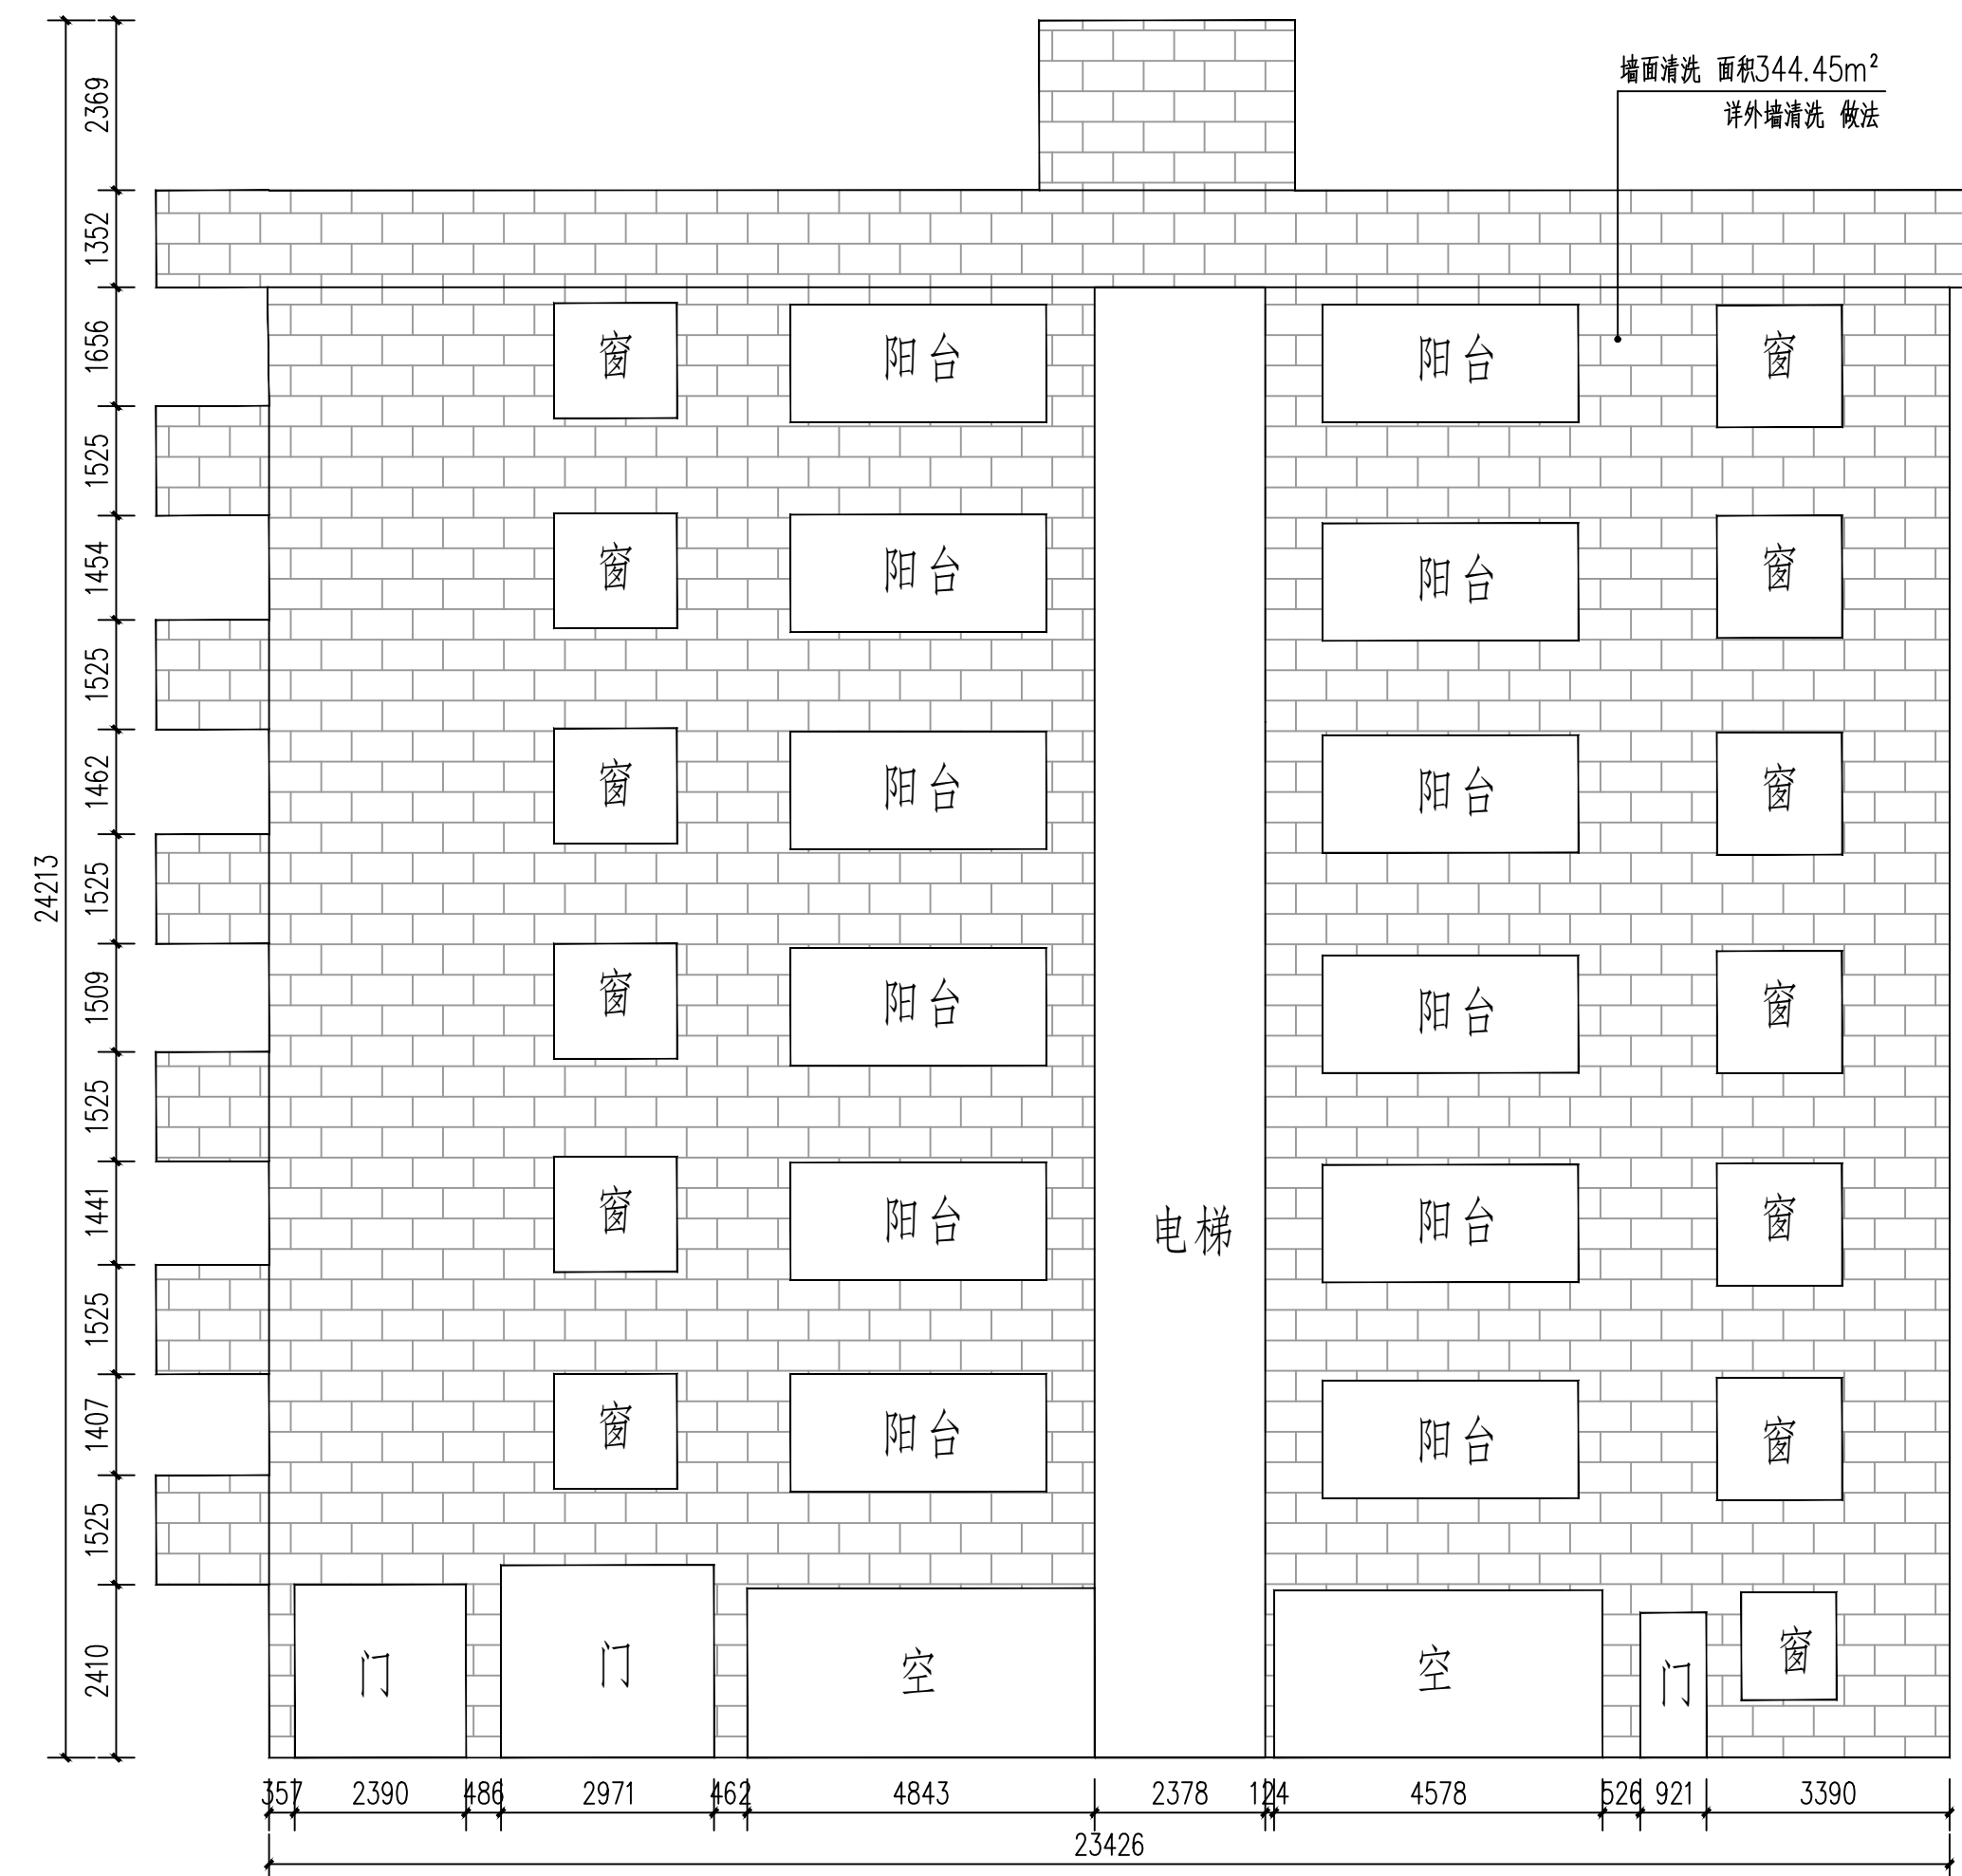


12-1

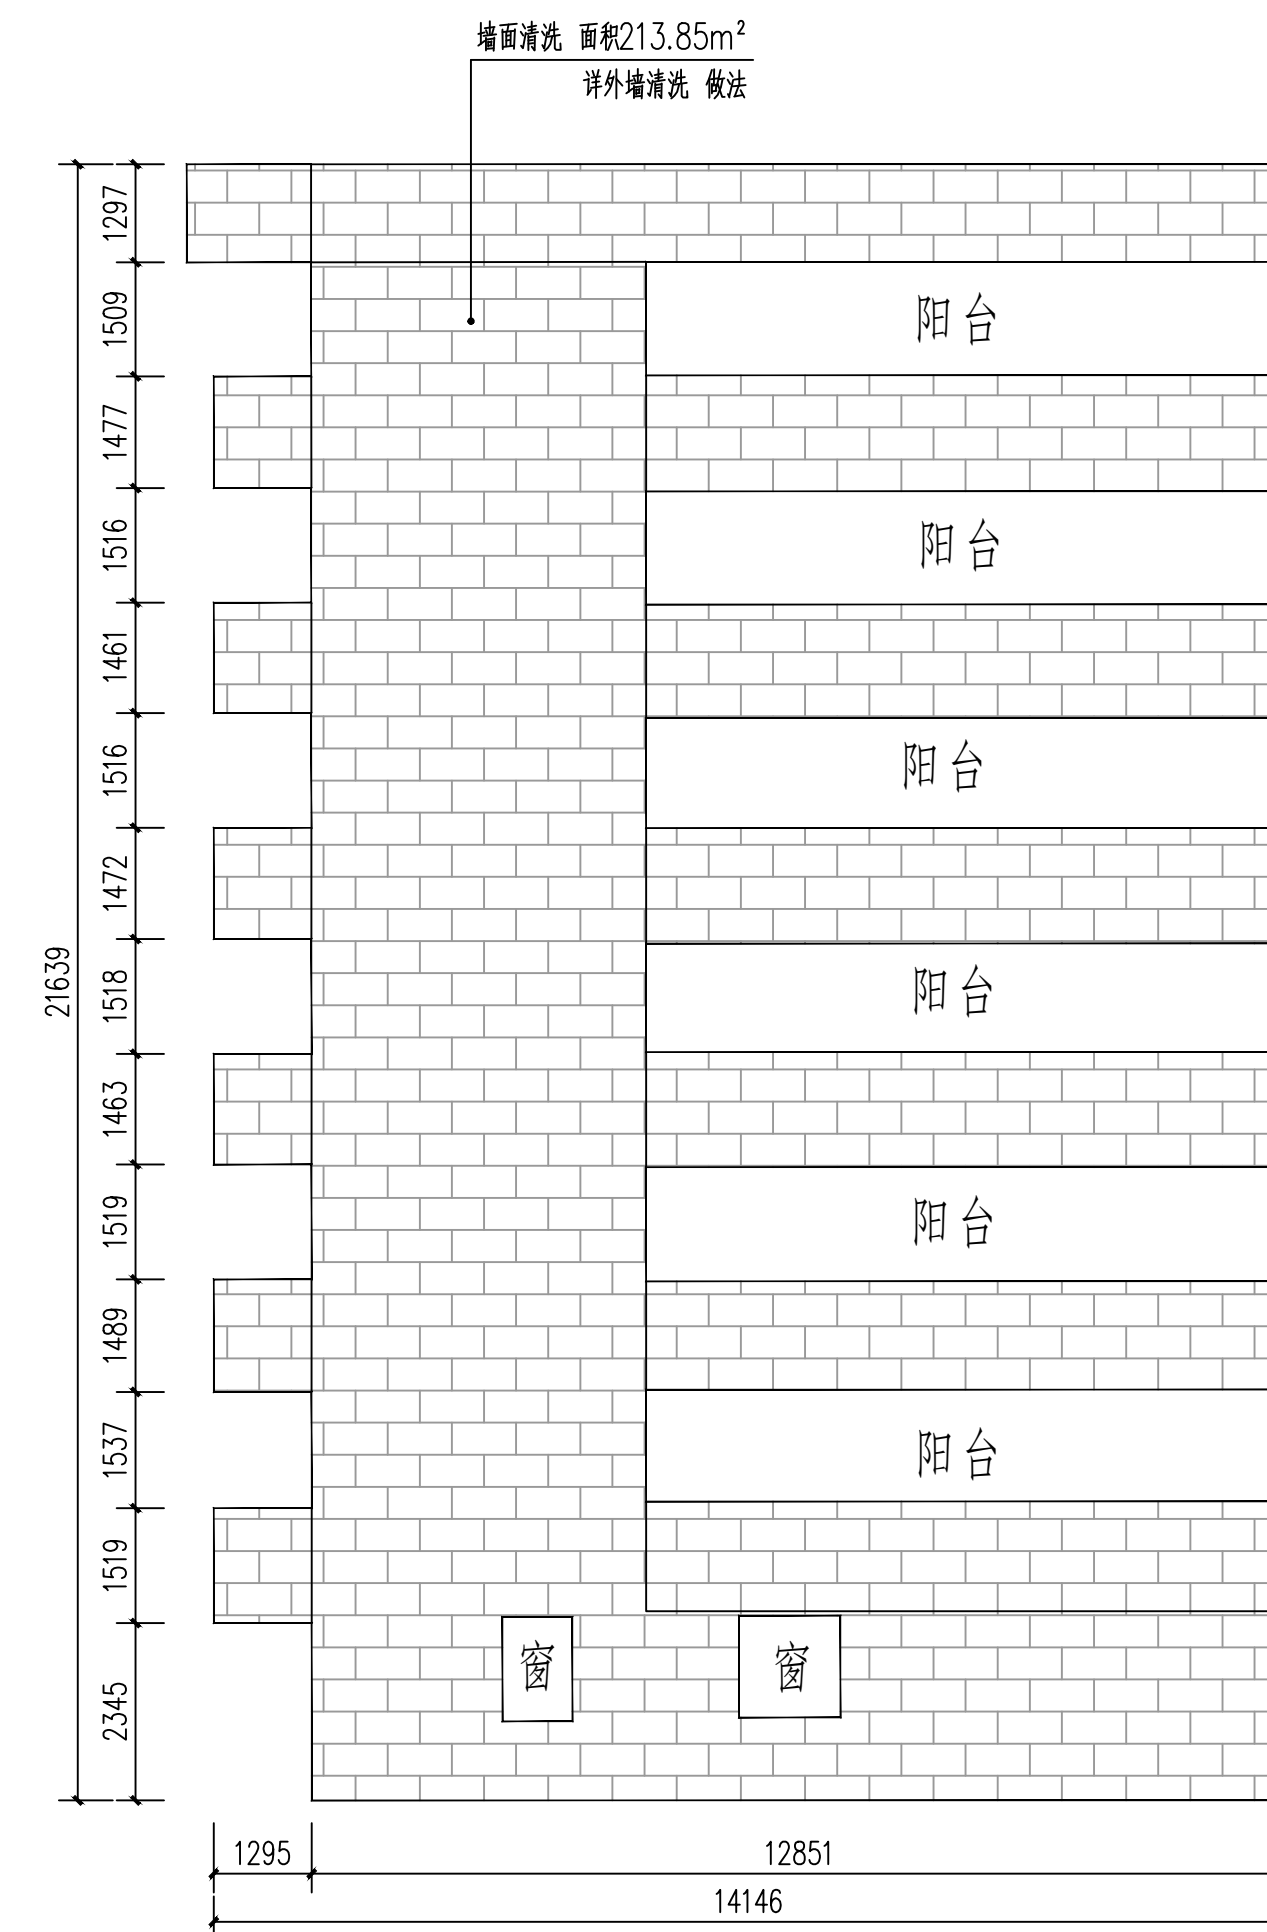

12-2

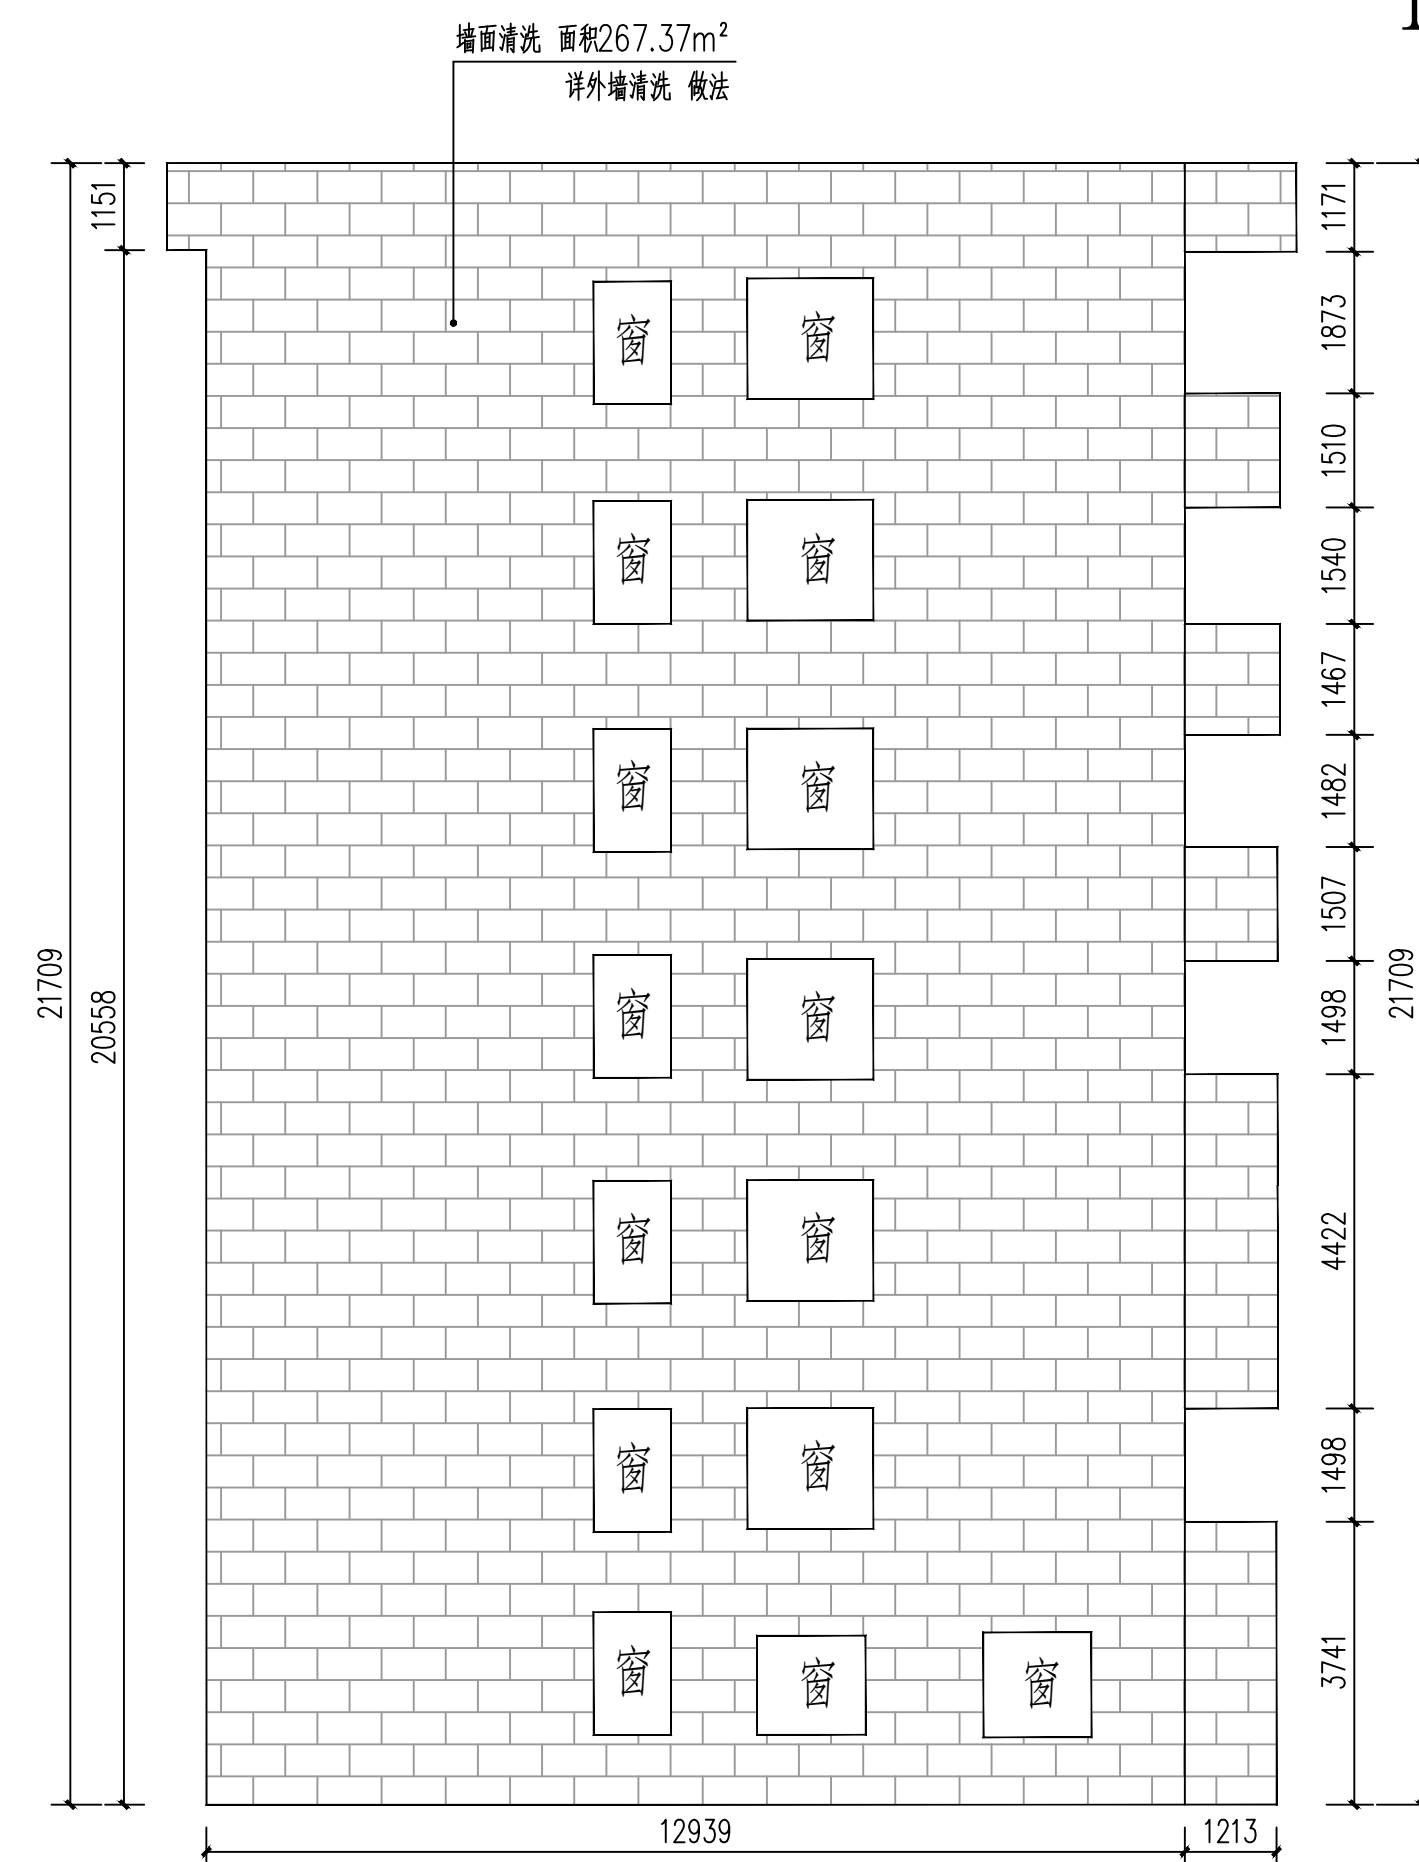

12-4

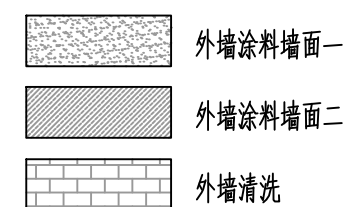

外墙立面整饰说明:


1. 除总平面图和局部注明外, 尺寸单位为毫米。
2. 现状立面测量图由建设单位提供, 尺寸如与现状不符时以现状为准。
3. 立面装饰物含示意图局部立面, 其余立面无立面图则不属本工程范围。
4. 清运建筑垃圾, 运输距离: 5km。
5. 外墙涂料颜色由设计方或建设单位确认后方可施工。
6. 如现状建筑外墙有空调室外机、UPVC排水管、电表等, 外墙装修时需拆除, 外墙装修后原位装回。

本栋楼预留木窗整饰10个。


12-3

 广东智铭设计有限公司 Guangdong Zhiming Design Co., Ltd.		建设单位 乳源瑶族自治县市政管理中心		设计号 ZH-2026019-SJ004	
工程名称 乳源瑶族自治县2026年老旧小区改造项目		设计阶段 施工图		专业 外立面	
子项名称 图名:		图号 1-17-09		比例 1:200	
审定 股东会 陈飞		专业负责人 陈飞		图 1-17-09	
审核 聂红		校核 常志观		比例 1:200	
项目负责人 聂红		设计 陈飞		日期 2026.03	


道路		给排水		建筑		
桥隧		电气		结构		
交通		燃气		绿化		

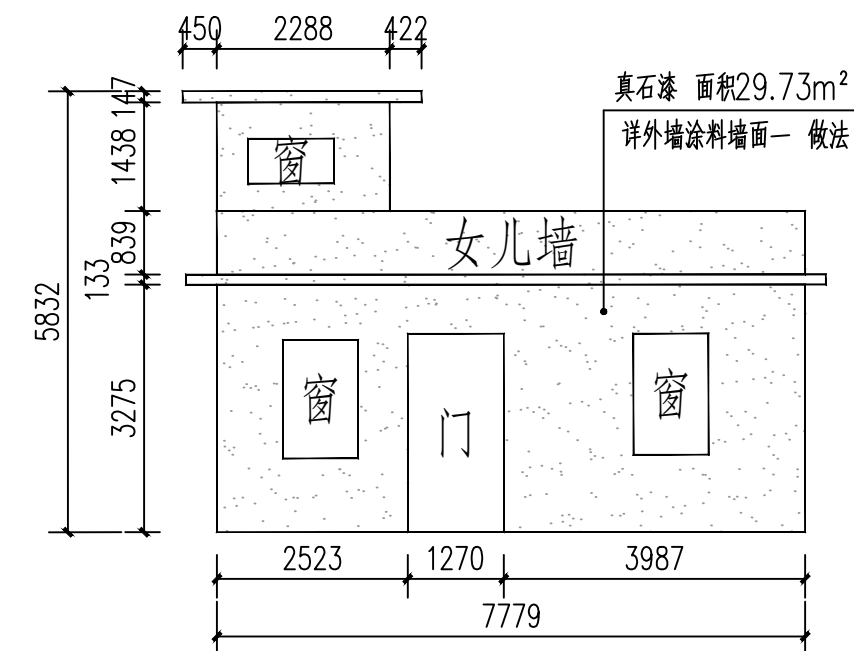


13-1

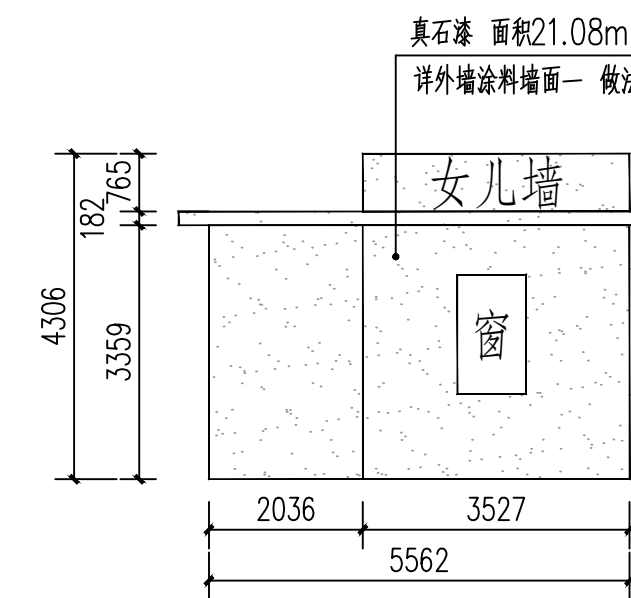

13-2

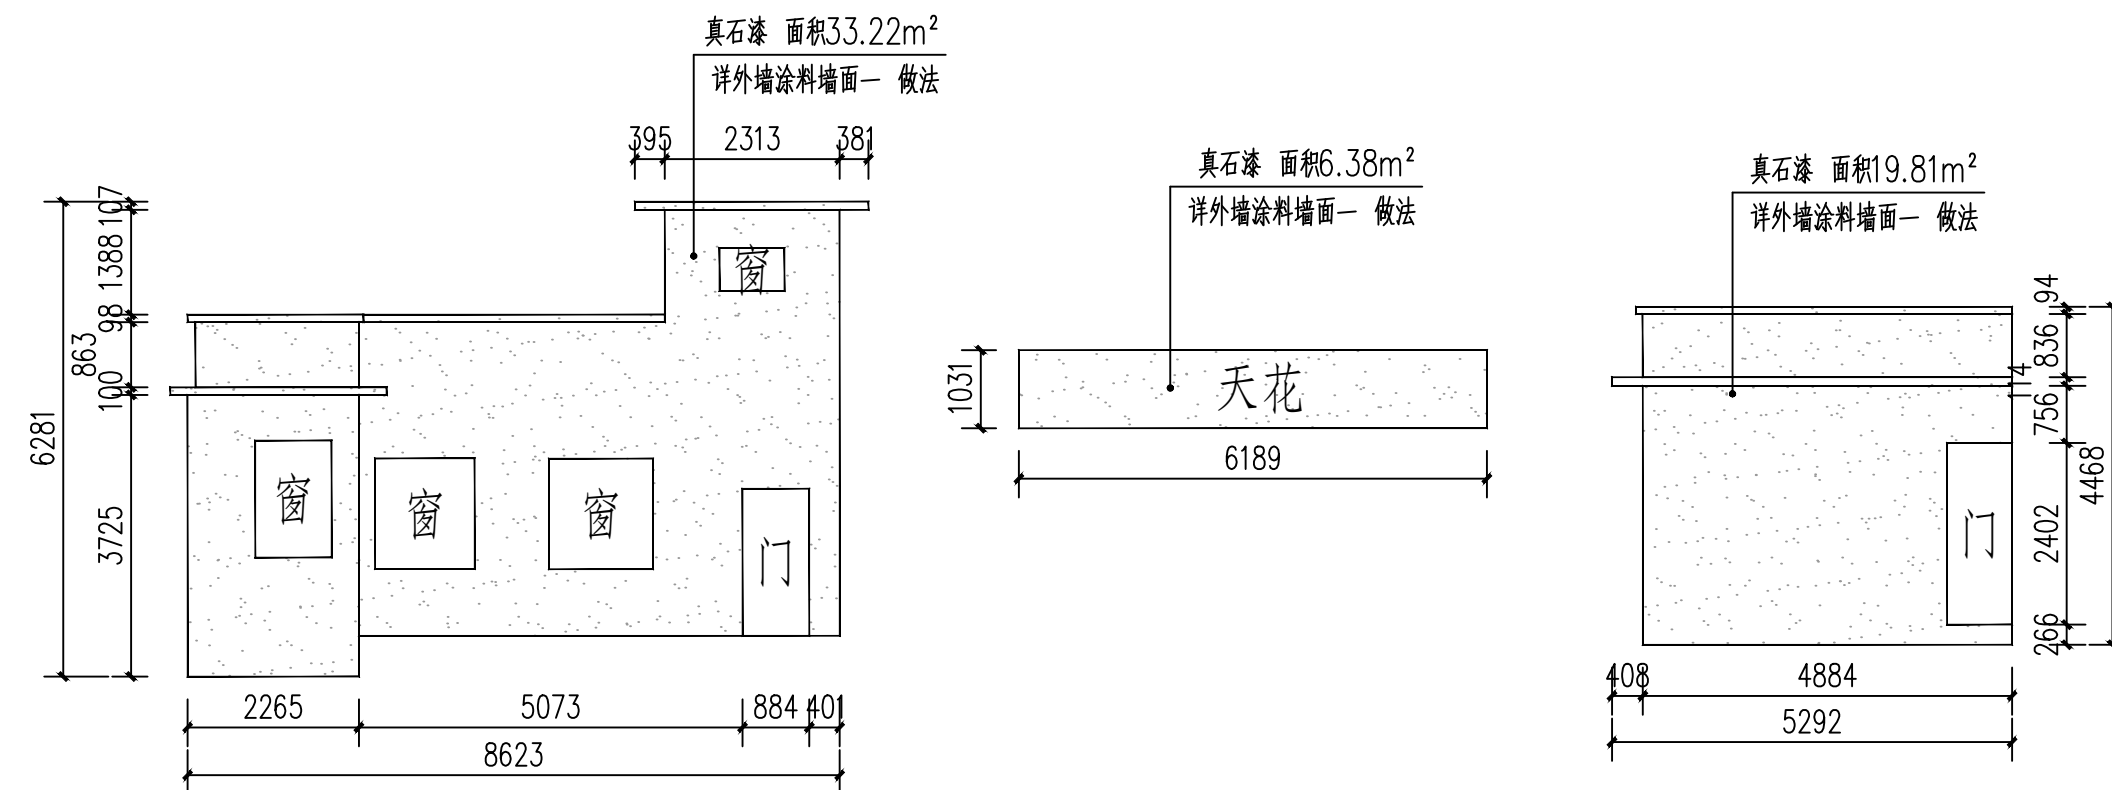

13-3

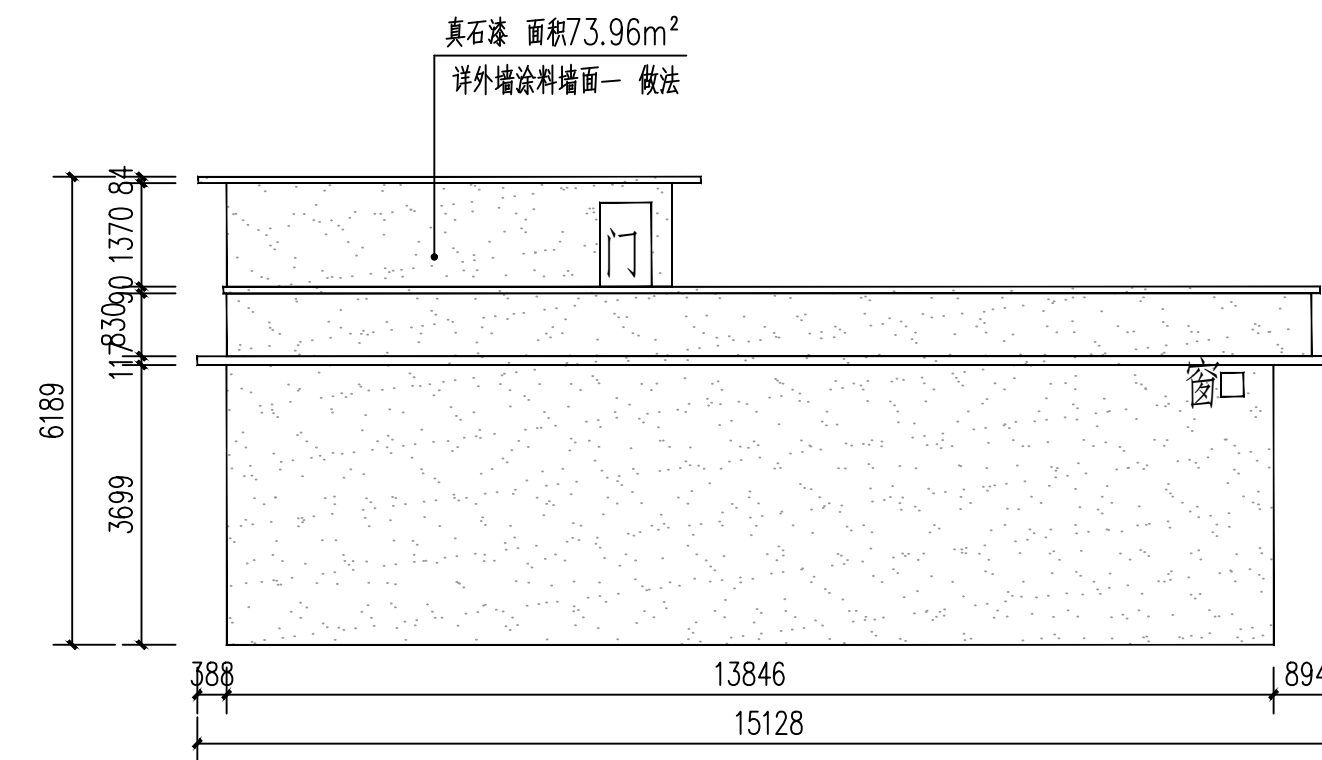

13-4

外牆立面装饰说明:





1. 除标高平面图和局部注明外, 尺寸单位为毫米。
2. 现状立面测量图由设计单位提供, 尺寸与现状不符时以现状为准。
3. 立面装饰材料参照《上海市标准》, 其余立面无立面图则不属于本工程范围。
4. 清运建筑垃圾, 运输距离: 5km。
5. 外墙面漆颜色由设计方或装饰方确认后方可施工。
6. 如现状建筑外墙有空洞、梁、UPVC 排水管、电表等, 外墙装修时需拆除, 外墙装修后原状恢复。

	外墙涂料墙面一
	外墙涂料墙面二
	外墙清洗

本栋楼预留木窗整饰5个。

 广东智铭设计有限公司 Guangdong Zhiming Design Co., Ltd.		建设单位 乳源瑶族自治县市政管理中心	设计号 ZM-HT202619-SJ004
工程名称 乳源瑶族自治县2026年老田小区改造项目		设计阶段 施工图	施工图 立面图
项目名称 解放北片区外立面九		图号 J-17-10	比例 1:50
审定 殷会滨	专业负责人 陈飞	图名 解放北片区外立面九	
审核 聂红	校核 常志观	日期 2026.03	版本 0
项目负责人 聂红	设计 陈飞		

道路		给排水		建筑		
桥隧		电气		结构		
交通		燃气		绿化		

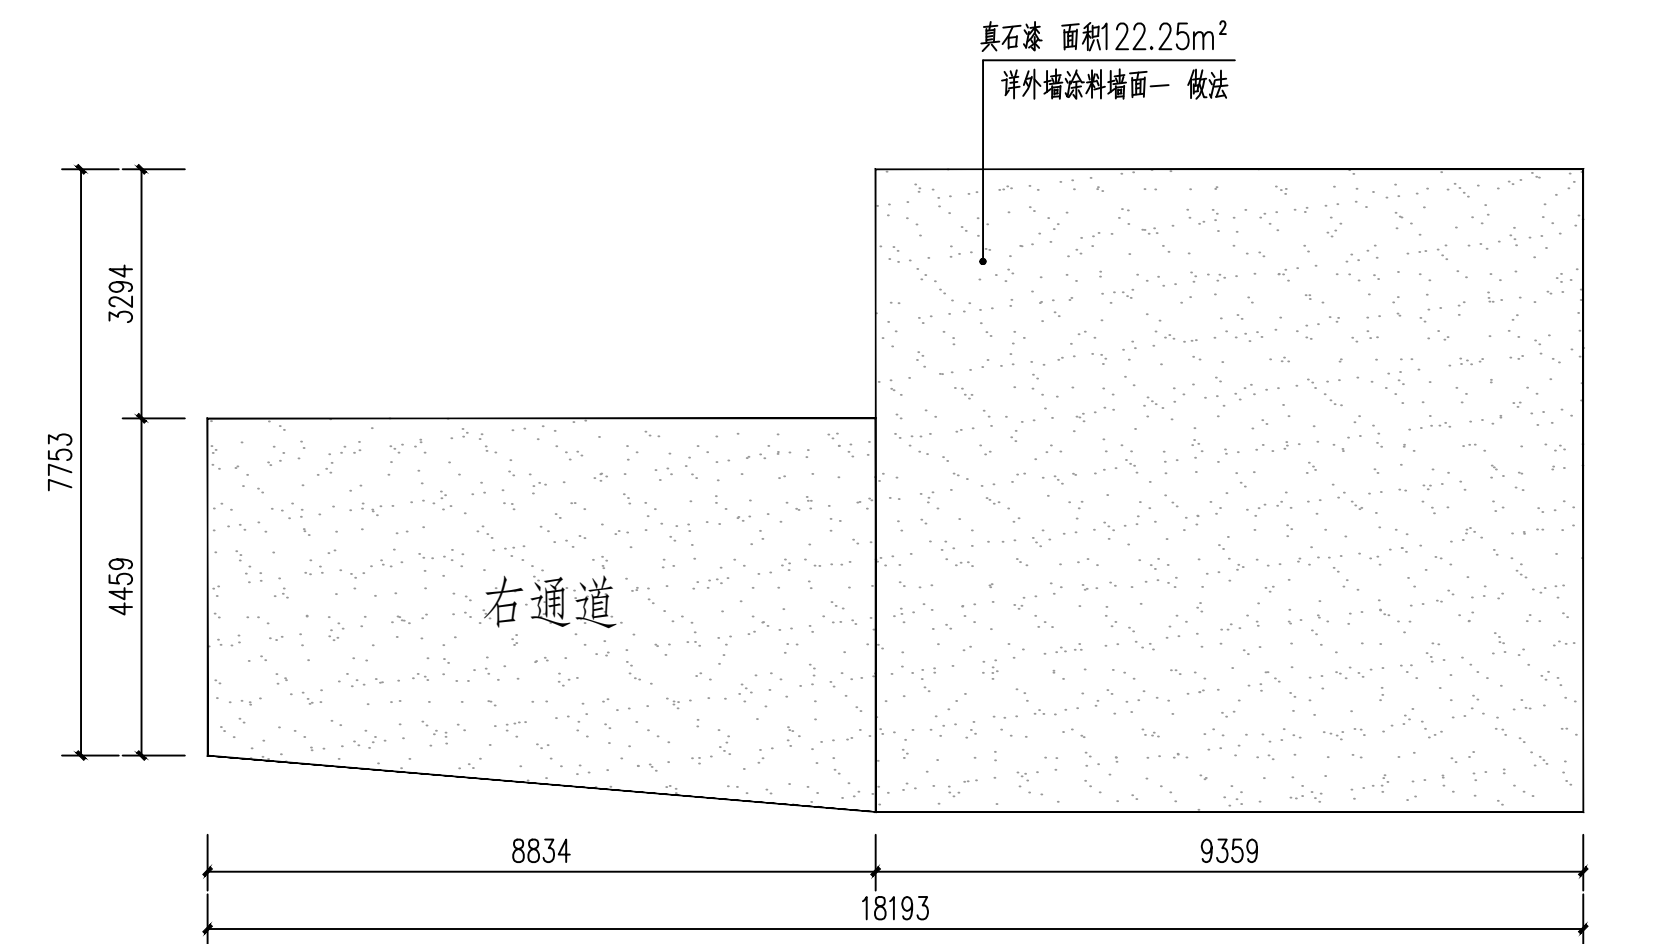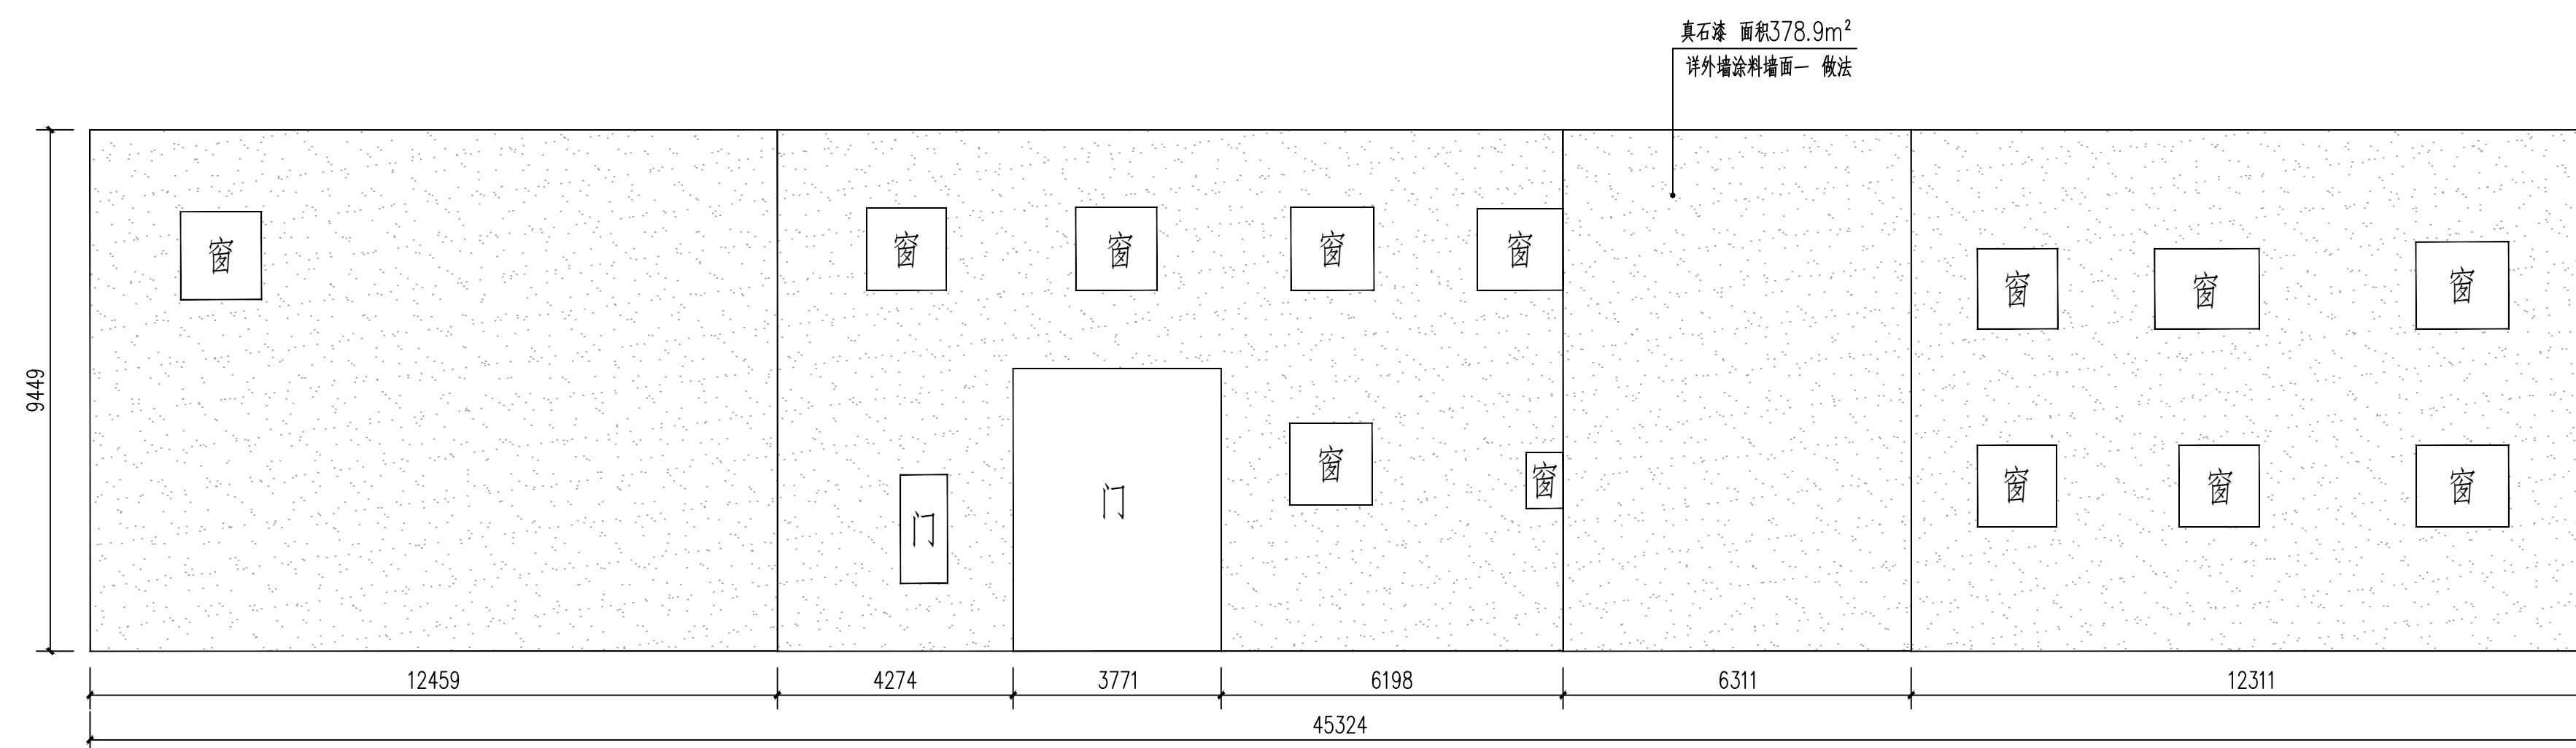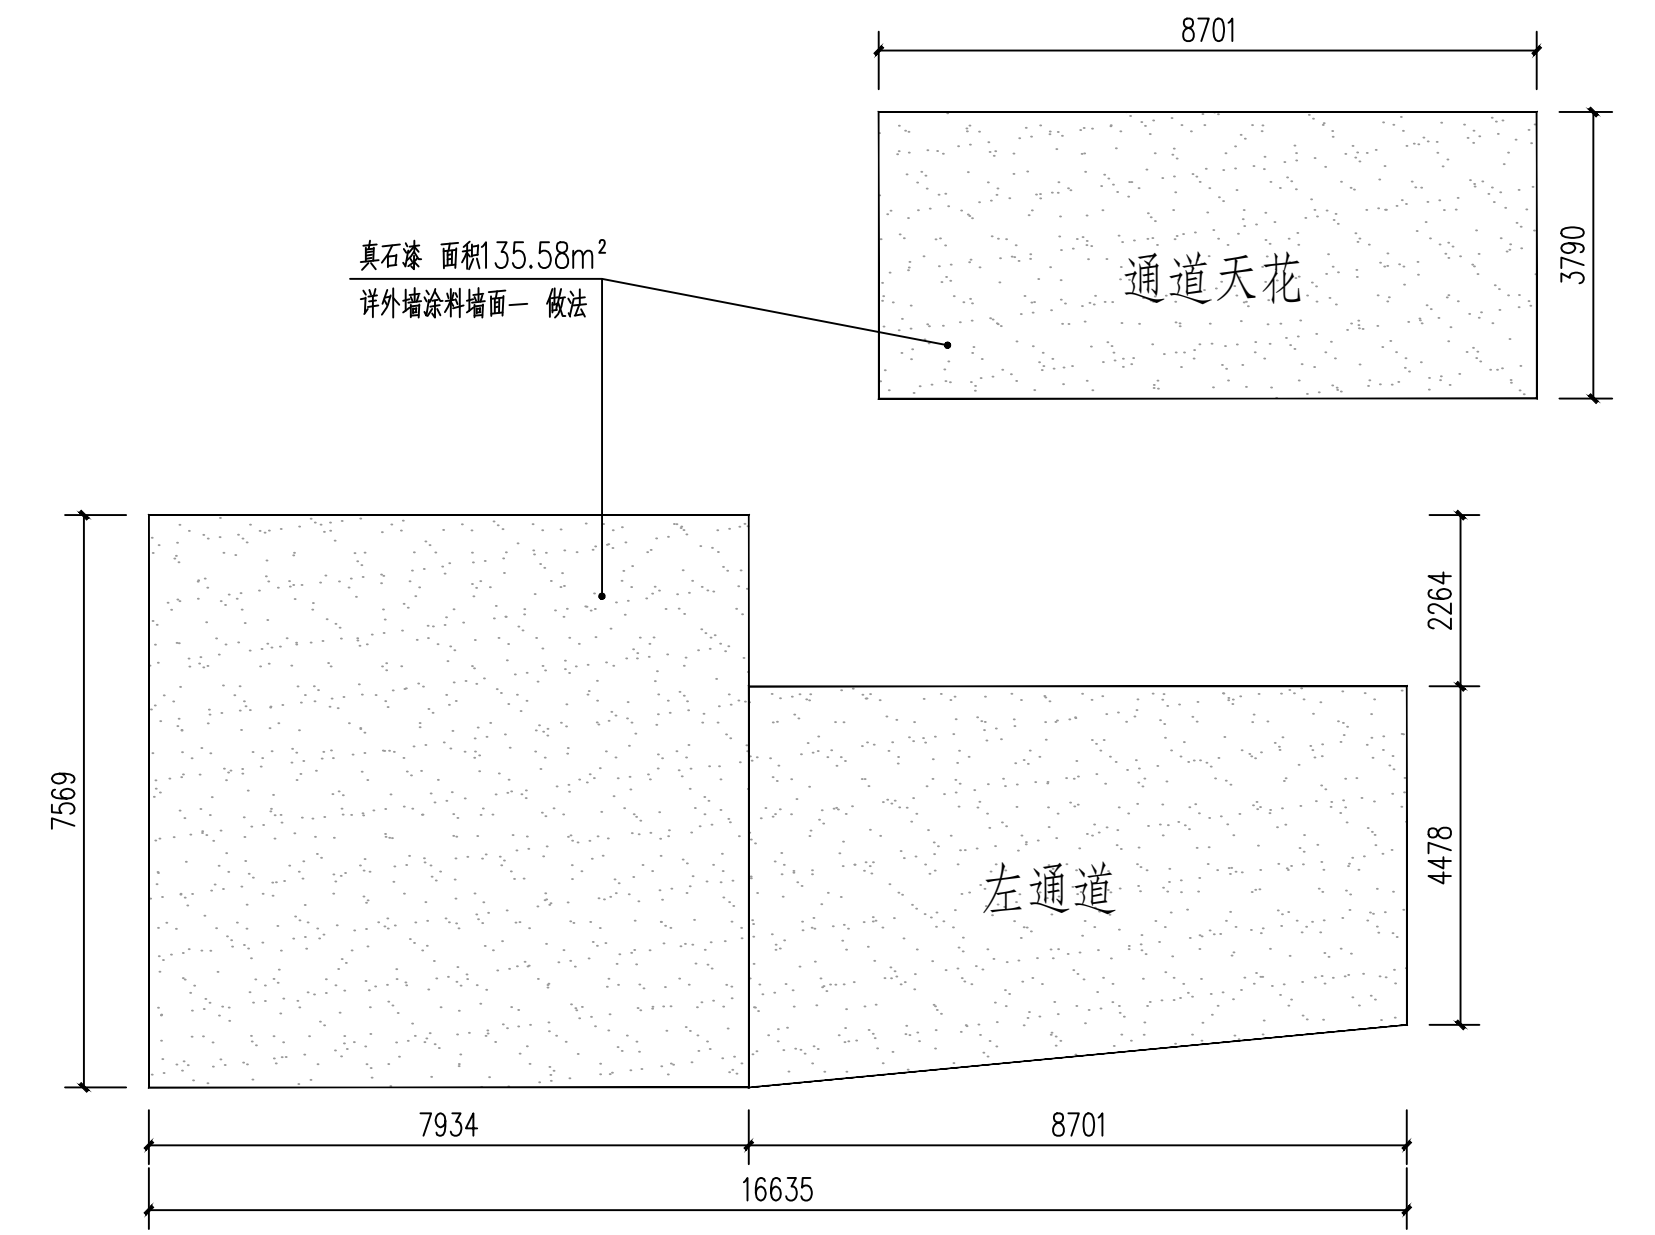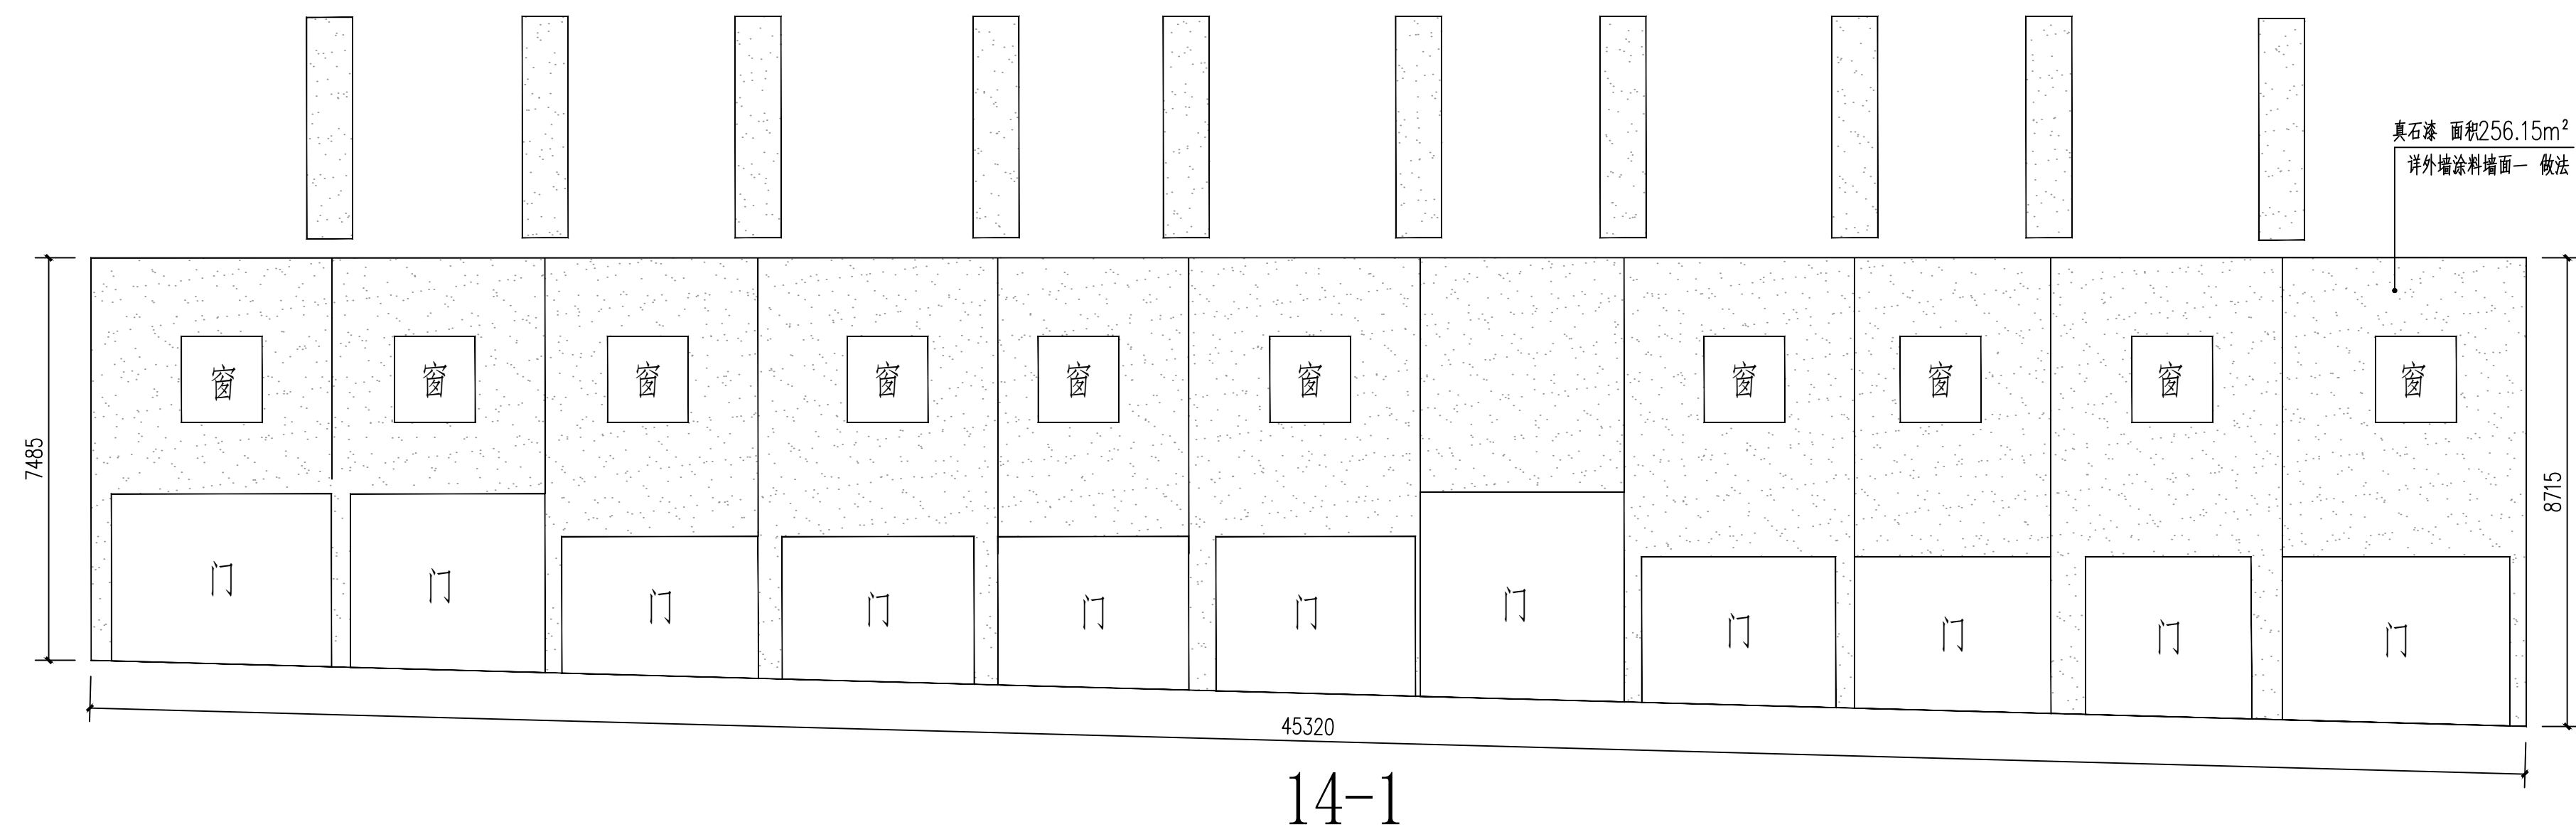

本栋楼预留木窗整饰10个。



外牆立面整修說明:

1. 除正立面和局部註明外, 尺寸單位為毫米。
2. 現狀立面測圖由受修單位提供, 尺寸如與現狀不符時以現狀為準。
3. 立面裝飾物依圖示局布繪制, 其餘立面无立面圖則不屬本工程範圍。
4. 清運建筑垃圾, 運輸距離: 5km。
5. 如現狀顏色由設計方或建設方確認後方可施工。
6. 如發現現狀外牆有空洞或空鼓, UPVC 排水管、电表等, 外牆裝修時需拆除, 外牆裝修後原位裝回。

	外墙涂料墙面一
	外墙涂料墙面二
	外墙清洗


 广东智铭设计有限公司 Guangdong Zhiming Design Co., Ltd.			建设单位 乳源瑶族自治县市政管理中心		设计号 ZM-HT202619-SJ004	
工程名称 乳源瑶族自治县2026年老旧小区改造项目			设计阶段 施工图		专业 施工图	
子项名称 解放北片区外立面十			专业 施工图		施工图 施工图	
审定 股东会			专业负责人 陈飞		图号 J-JZ-11	
审核 聂红			校核 常志观		比例 图式 / 版本 0	
项目负责人 聂红			设计 陈飞		日期 2026. 03	

道 路	桥 隧	交 通
-----	-----	-----

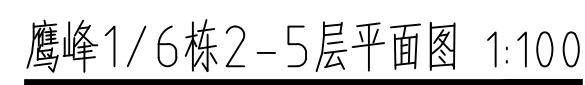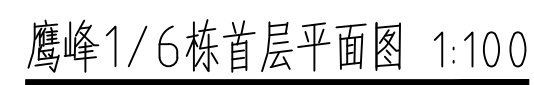


 广东智铭设计有限公司 Guangdong Zhiming Design Co., Ltd.		建设单位 乳源瑶族自治县市政管理中心		设计号 ZM-HT202619-SJ004	
工程名称 乳源瑶族自治县2026年老田小区改造项目		设计阶段 施工图		设计专业 专业 外立面	
子项名称 图名: 解放北片区平面图一		图号 J-JZ-12		比例 1:1	
审定 殷会滨		专业负责人 陈飞		图版 0	
审核 聂红		校核 常志观		日期 2026.03	
项目负责人 聂红		设计 陈飞			


给排水	建筑	电气	暖通	燃气	绿化
道路	桥梁	交通			

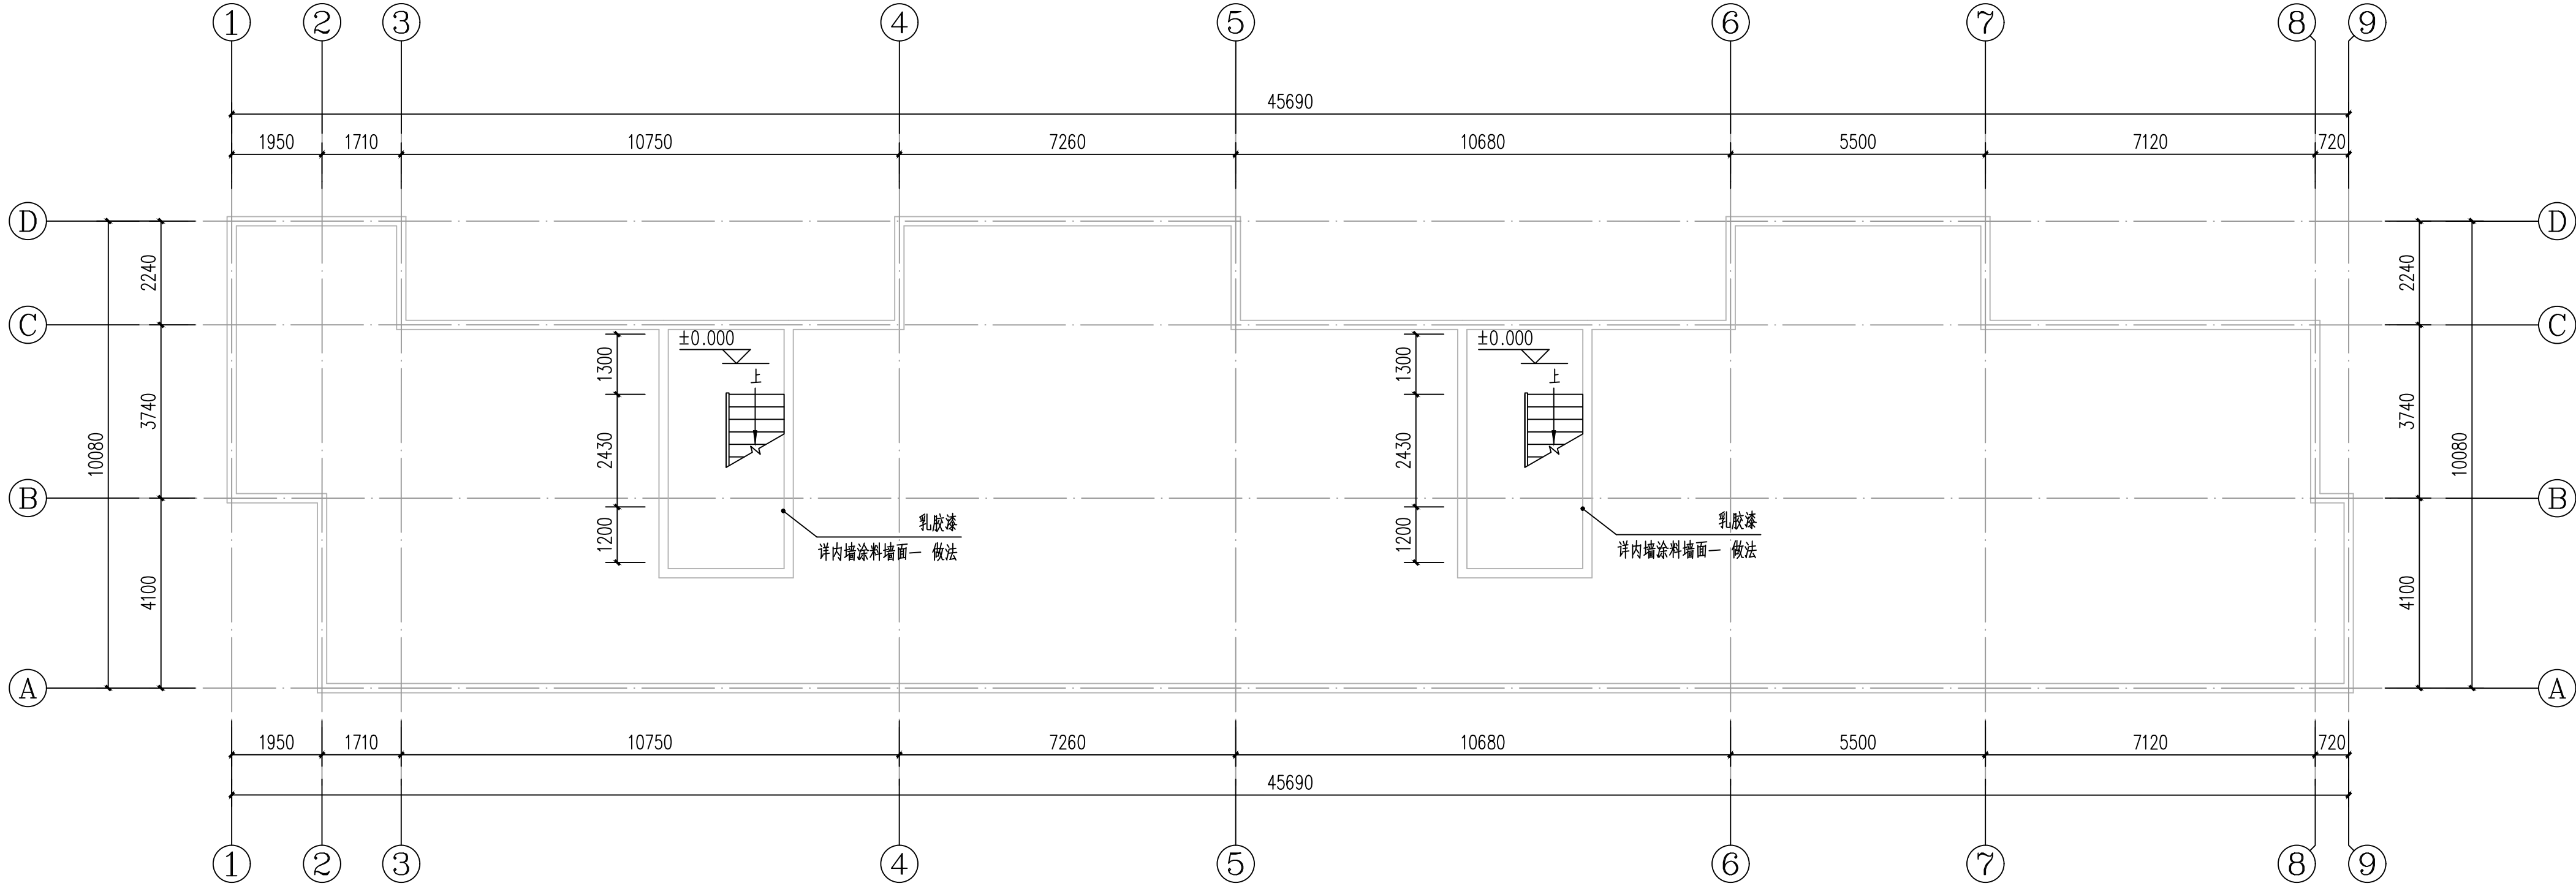

鹰峰2/8栋首层平面图 1:100

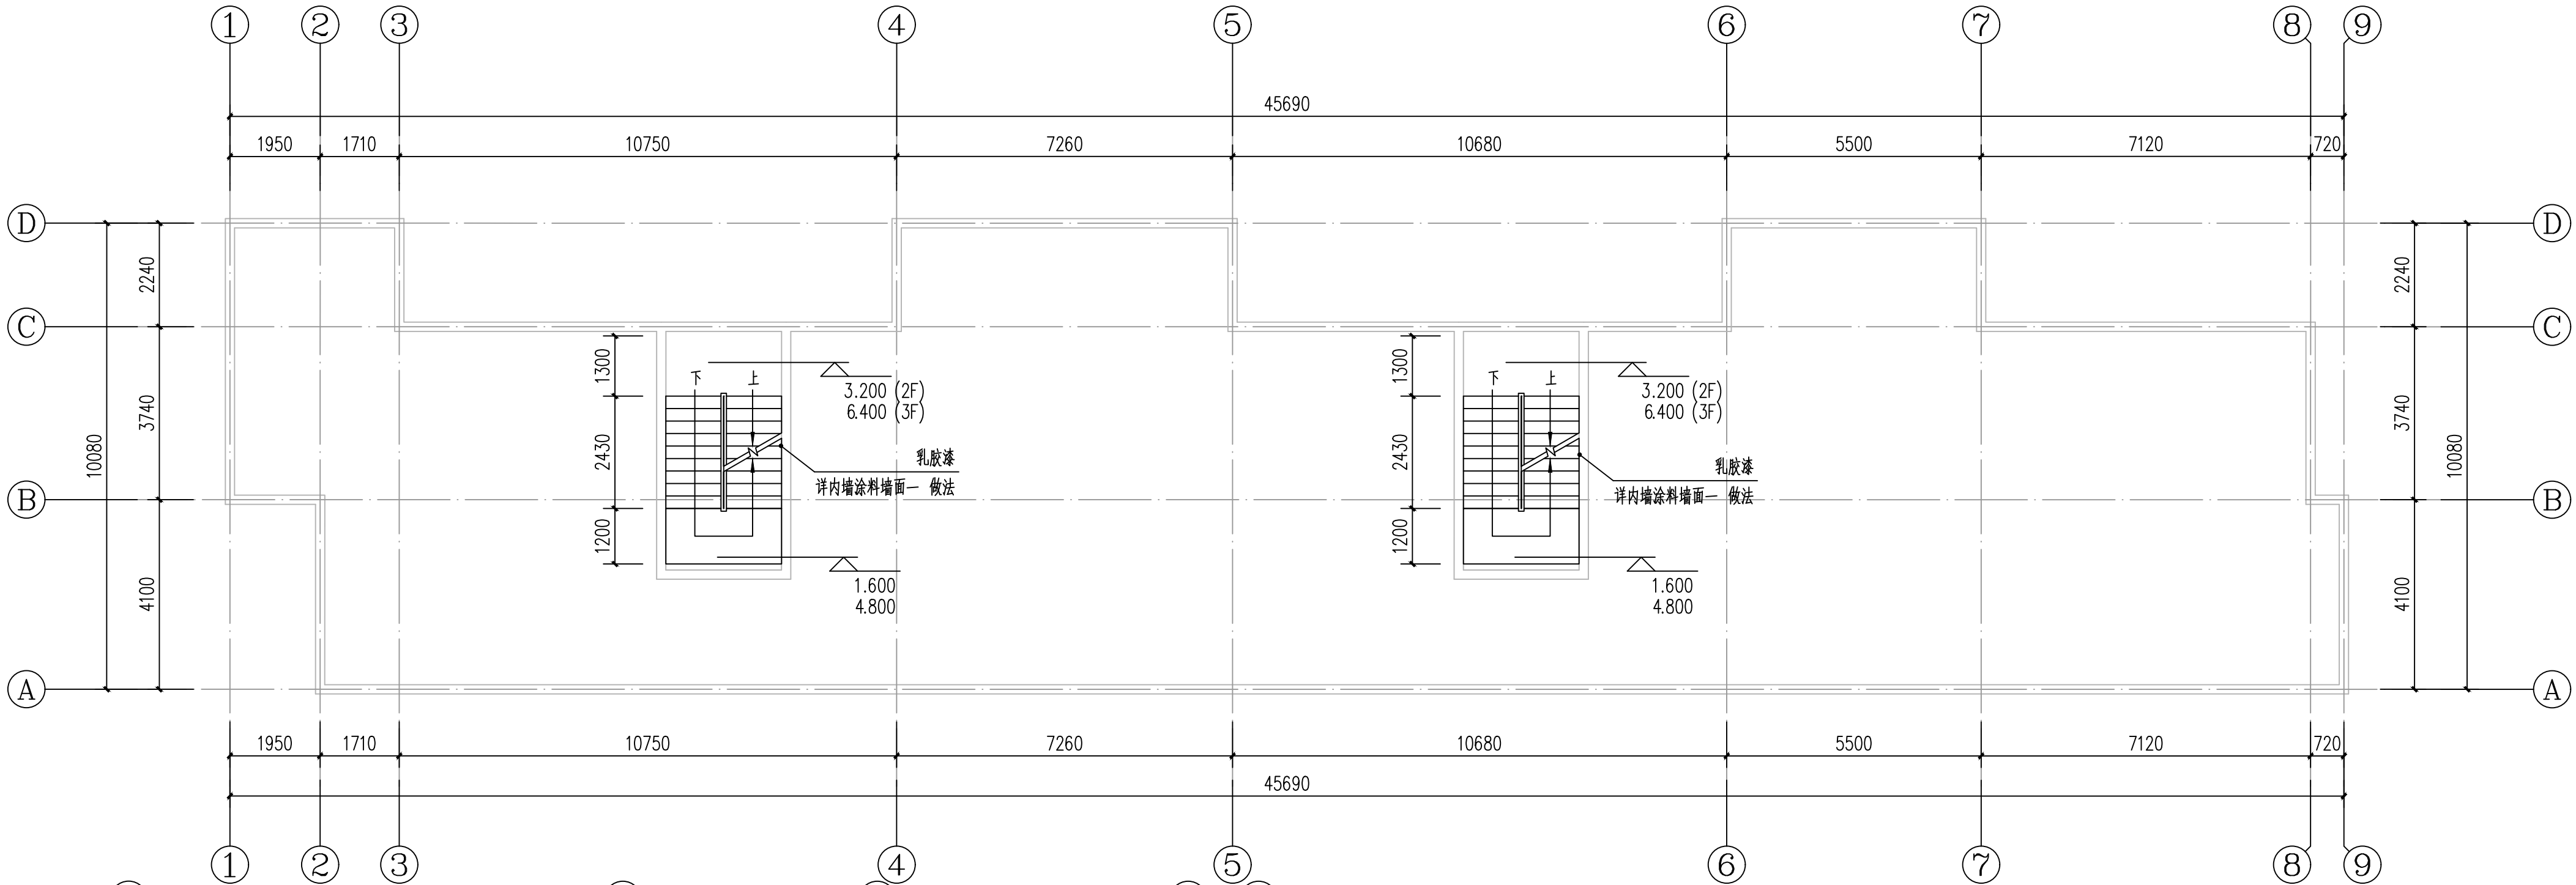




鹰峰2/8栋2-3层平面图 1:100

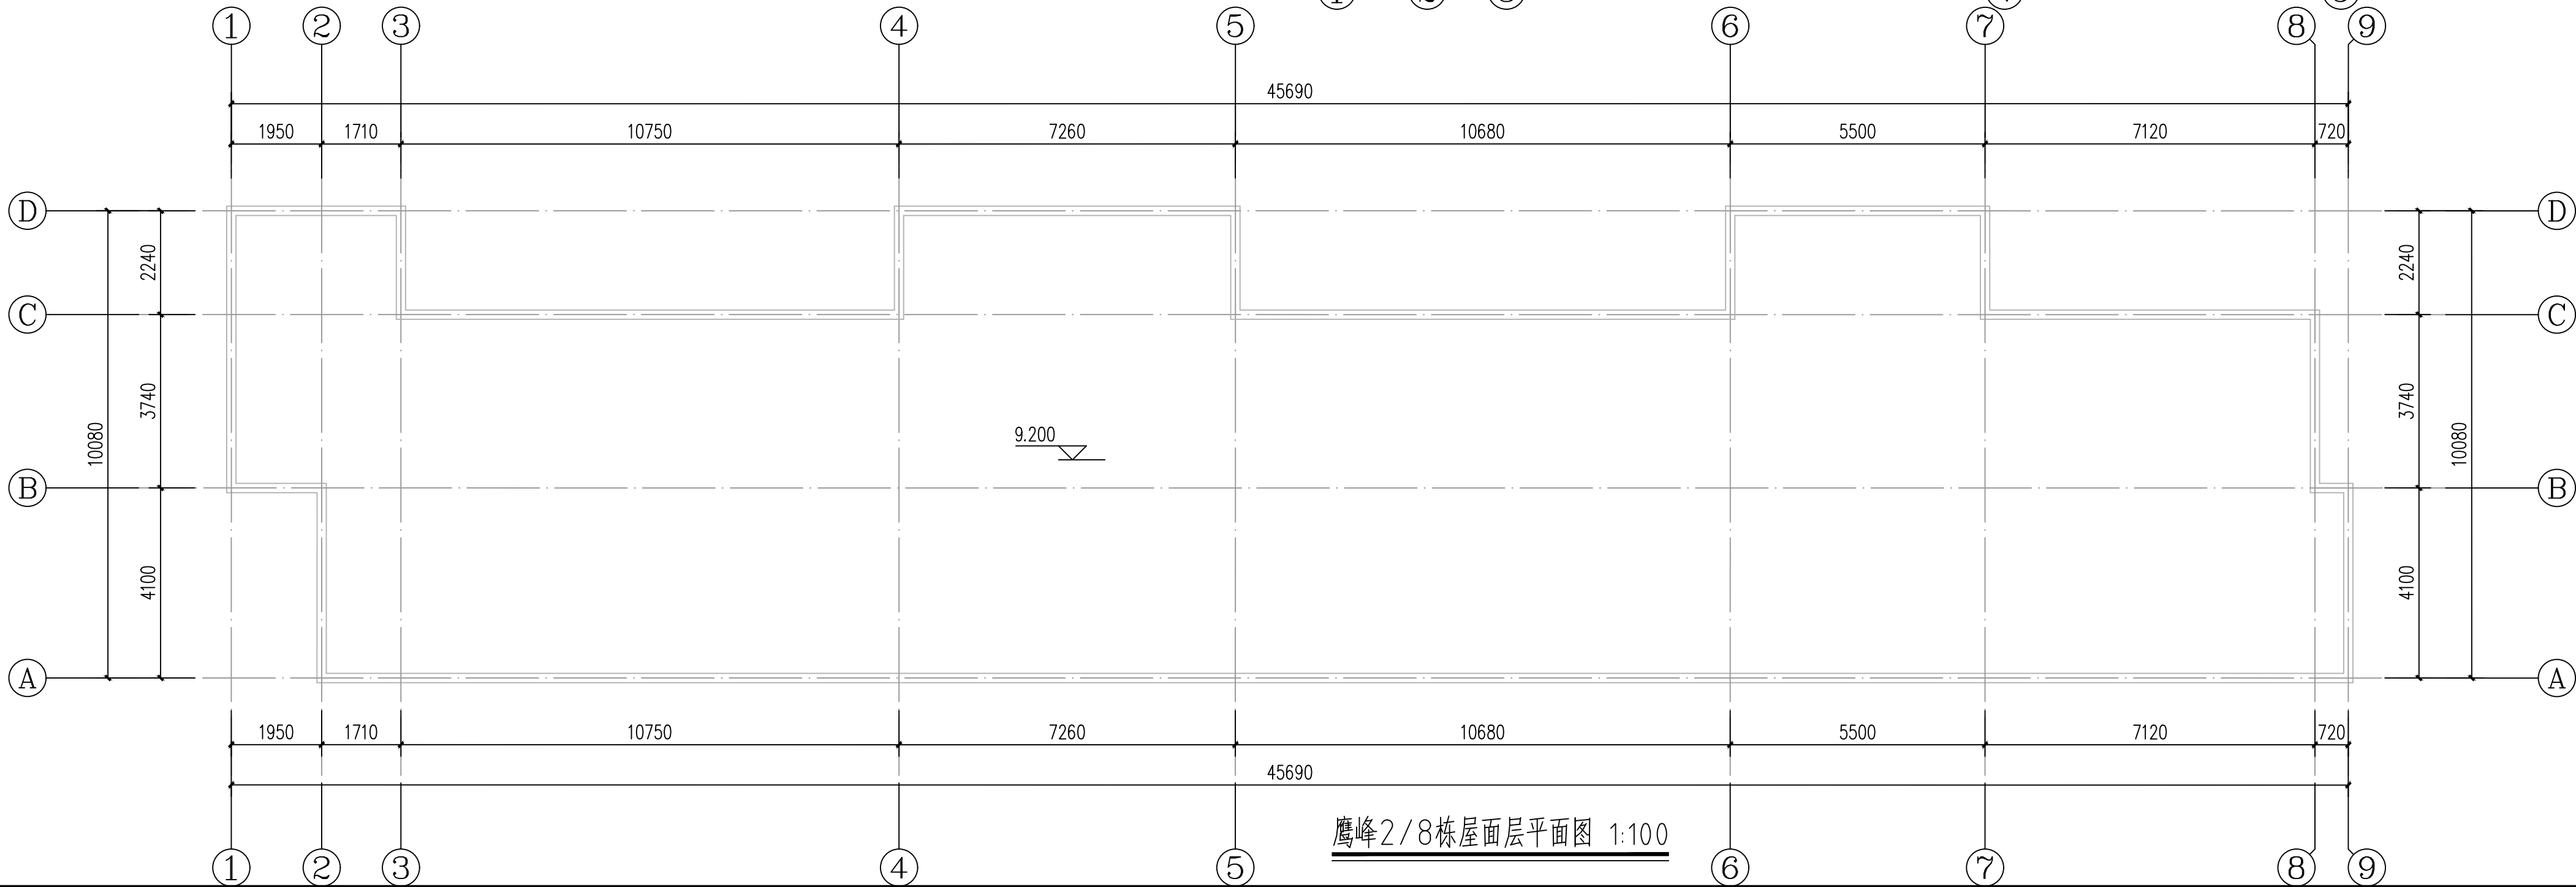

鹰峰2/8栋屋面层平面图 1:100


 广东智铭设计有限公司 Guangdong Zhiming Design Co., Ltd.		建设单位 乳源瑶族自治县市政管理中心		设计号 ZM-HT202619-SJ004
		工程名称 乳源瑶族自治县2026年老旧小区改造项目		设计阶段 施工图
		子项名称		专业 外立面
审 定	殷会滨	设计	专业负责人 陈 飞	图 号 J-JZ-13
审 核	聂红	校 核	常志观	比 例 图 示
项目负责人	聂红	设 计	陈 飞	版 本 日期 2026.03

道路		给排水		建筑			
桥隧		电气		结构			
交通		燃气		绿化			

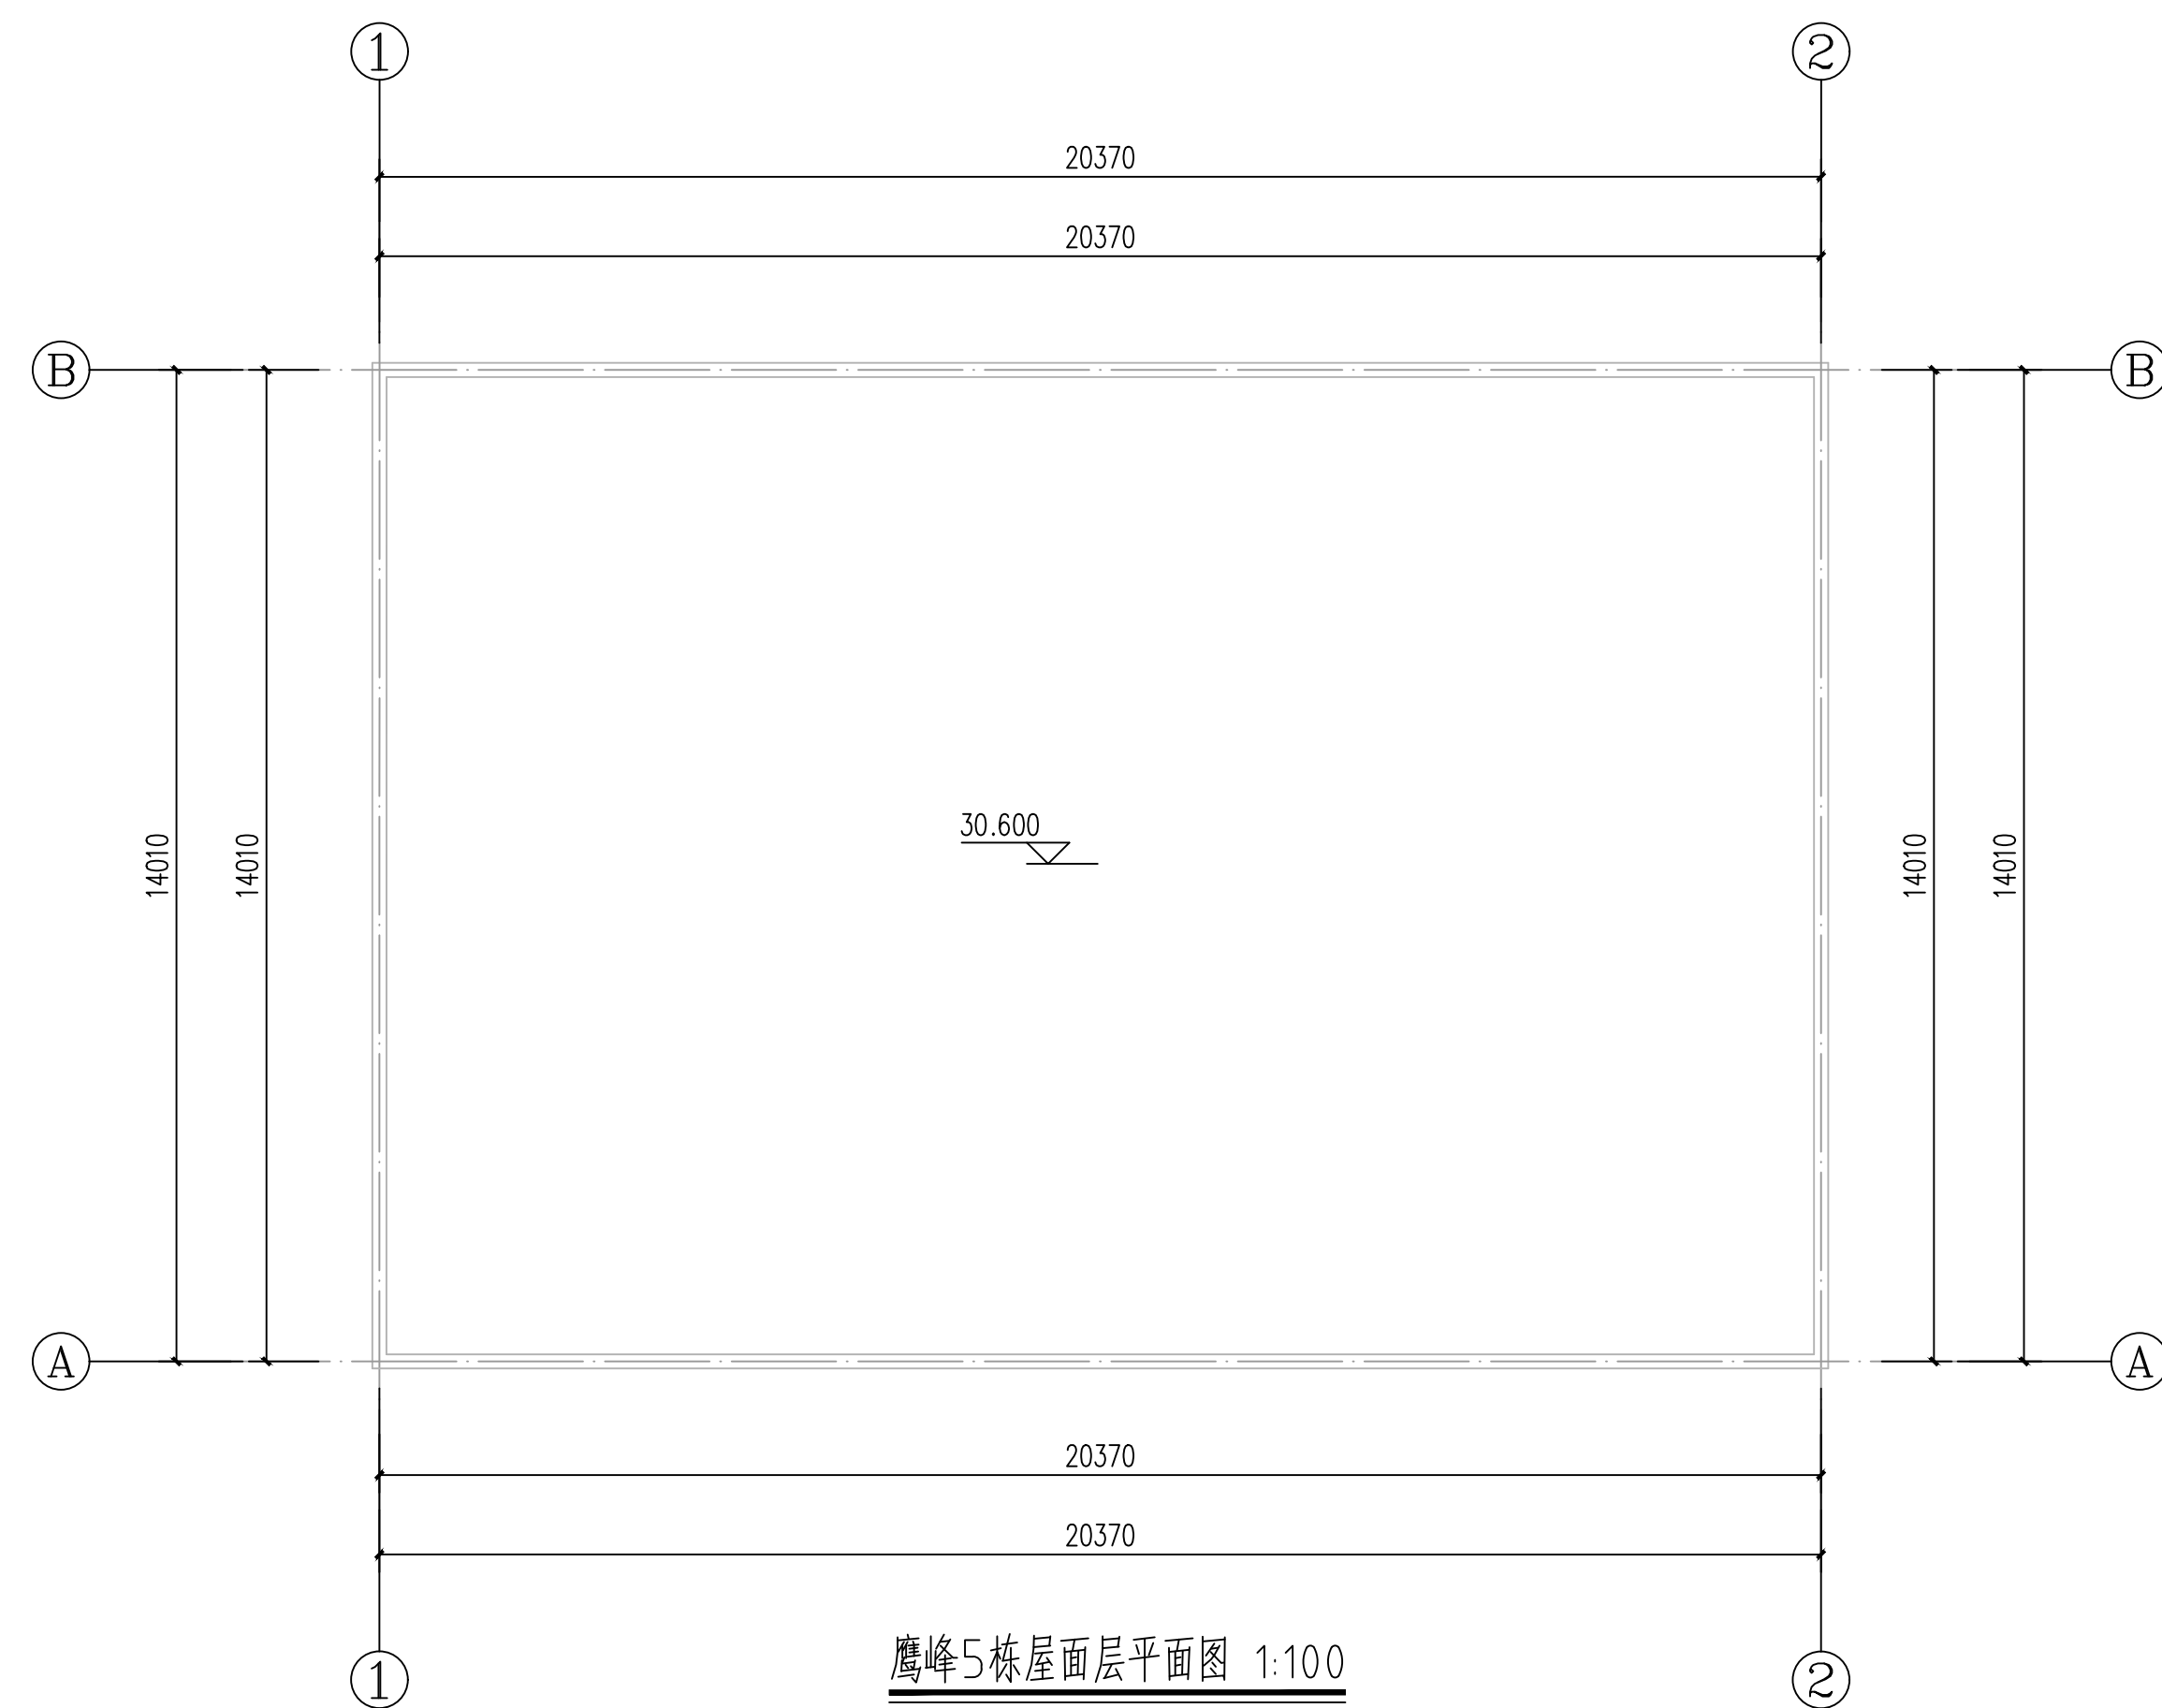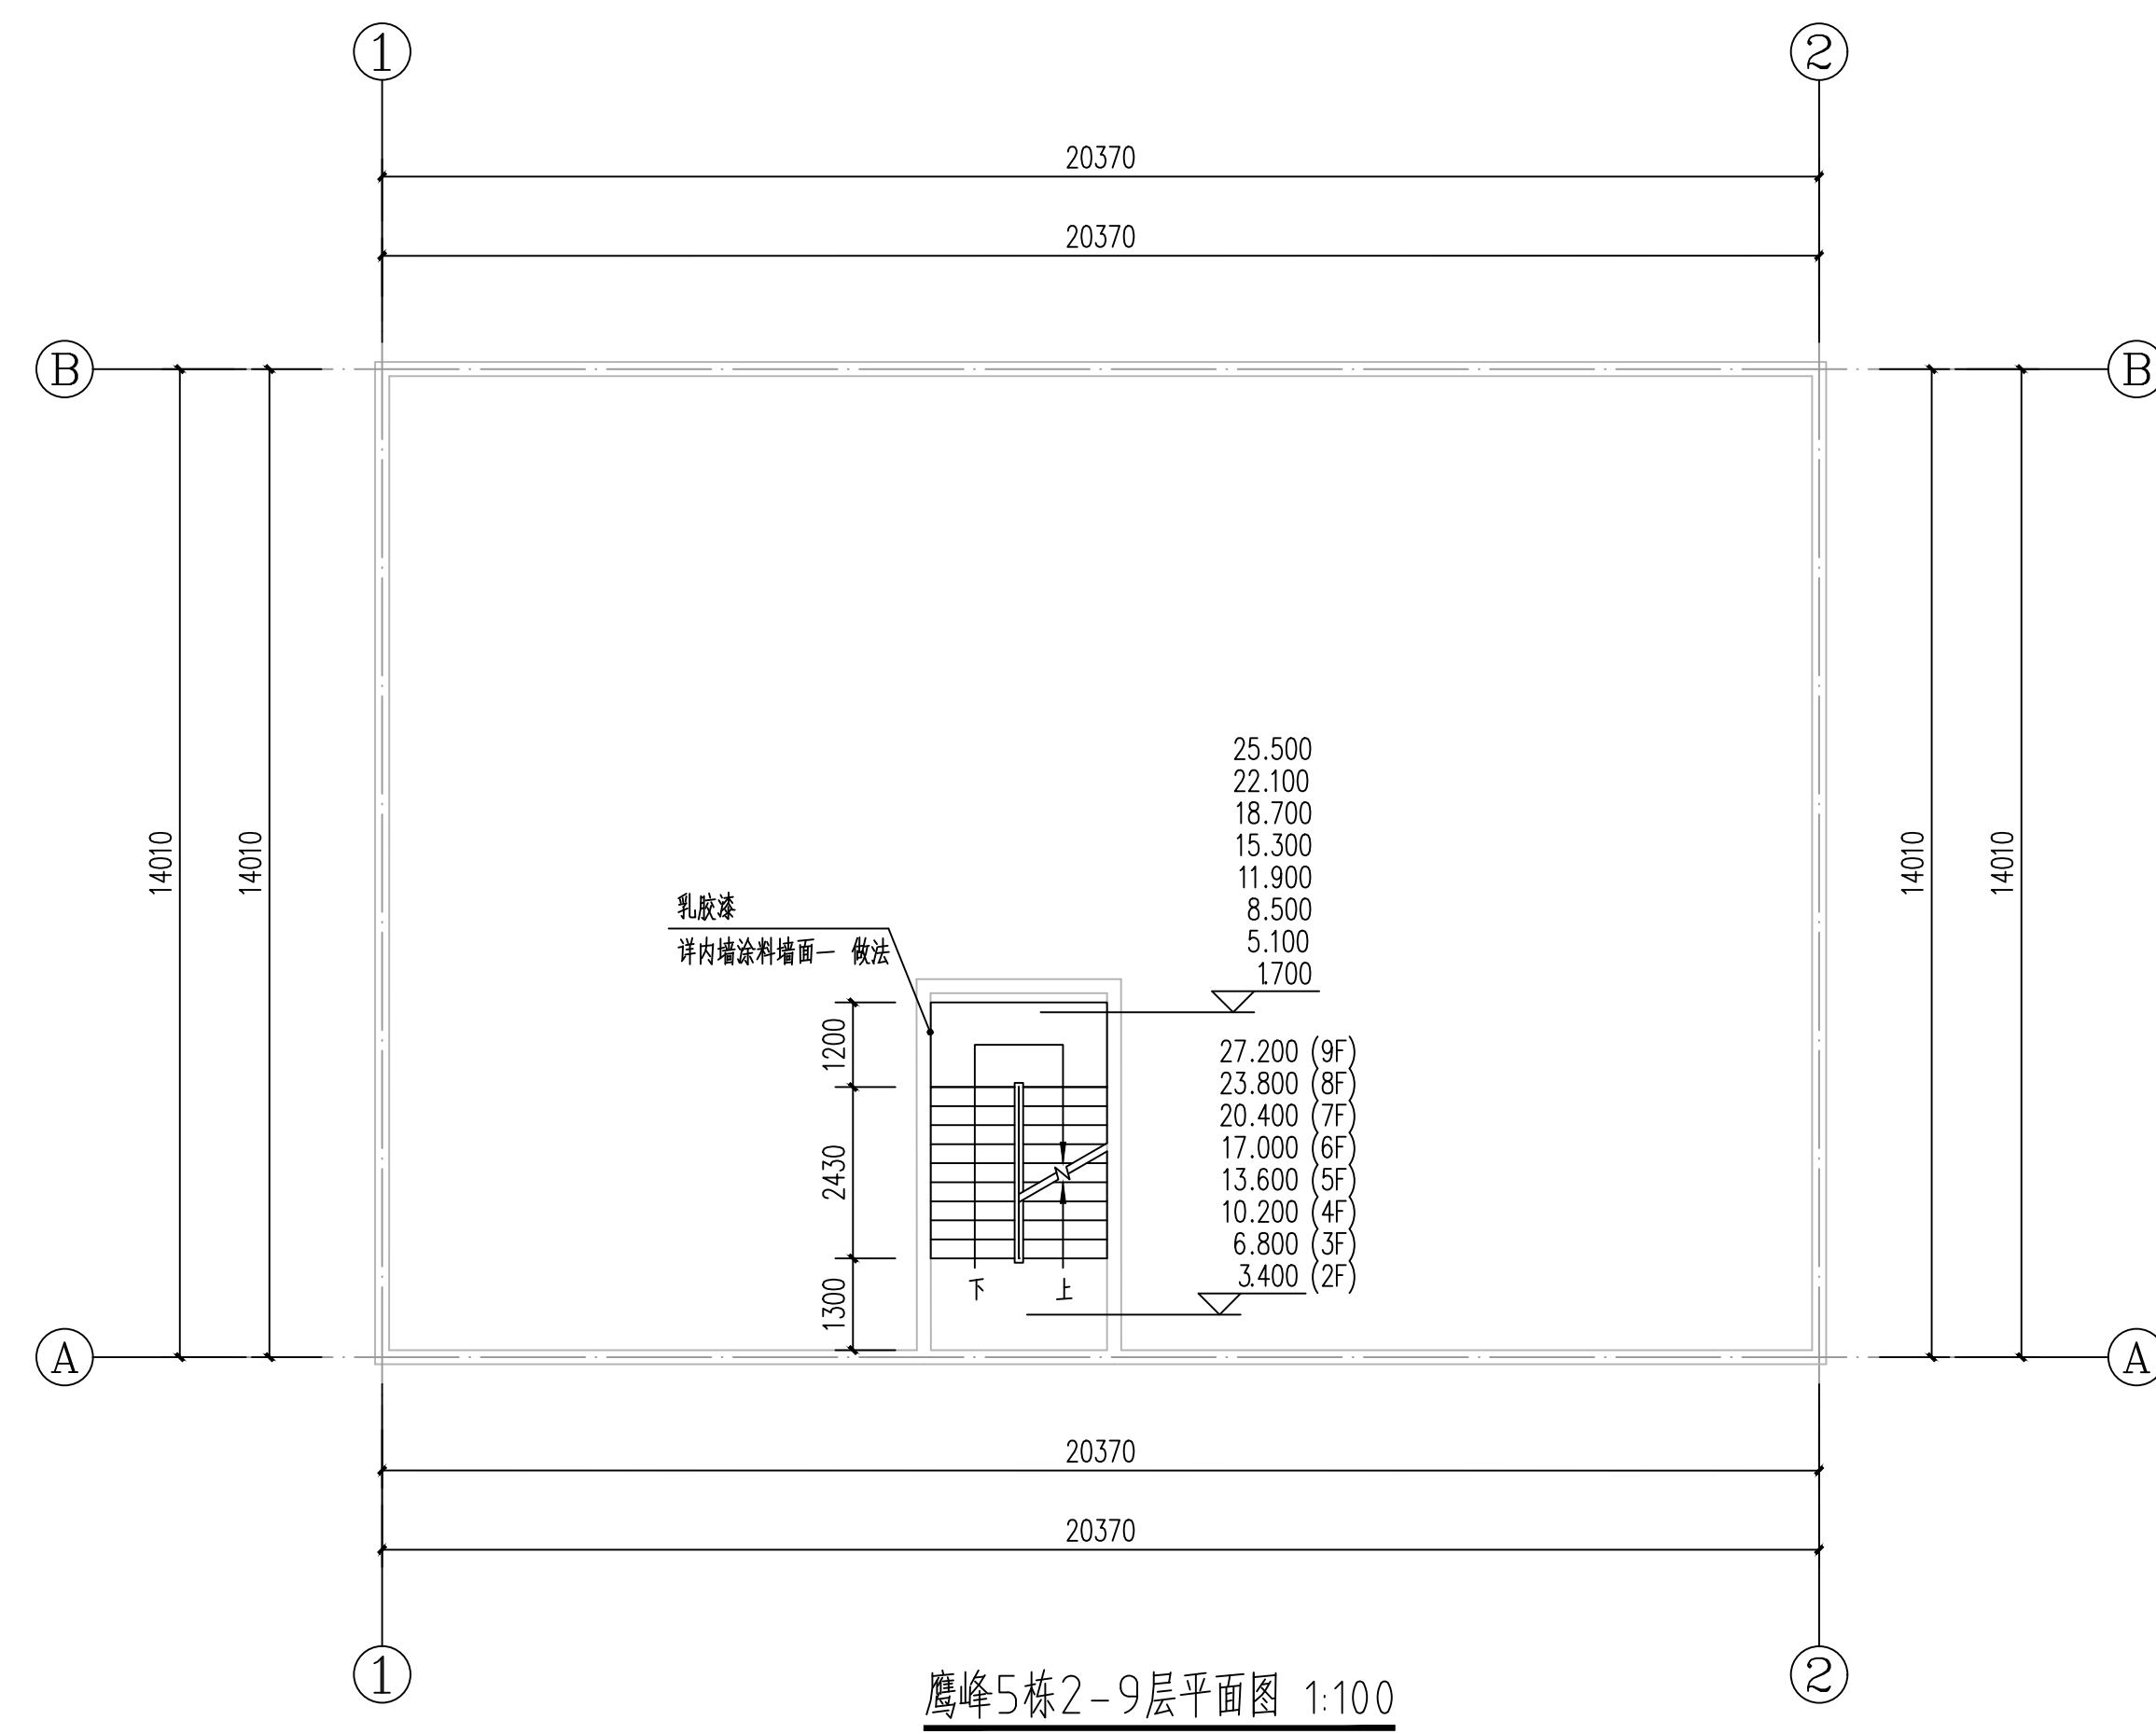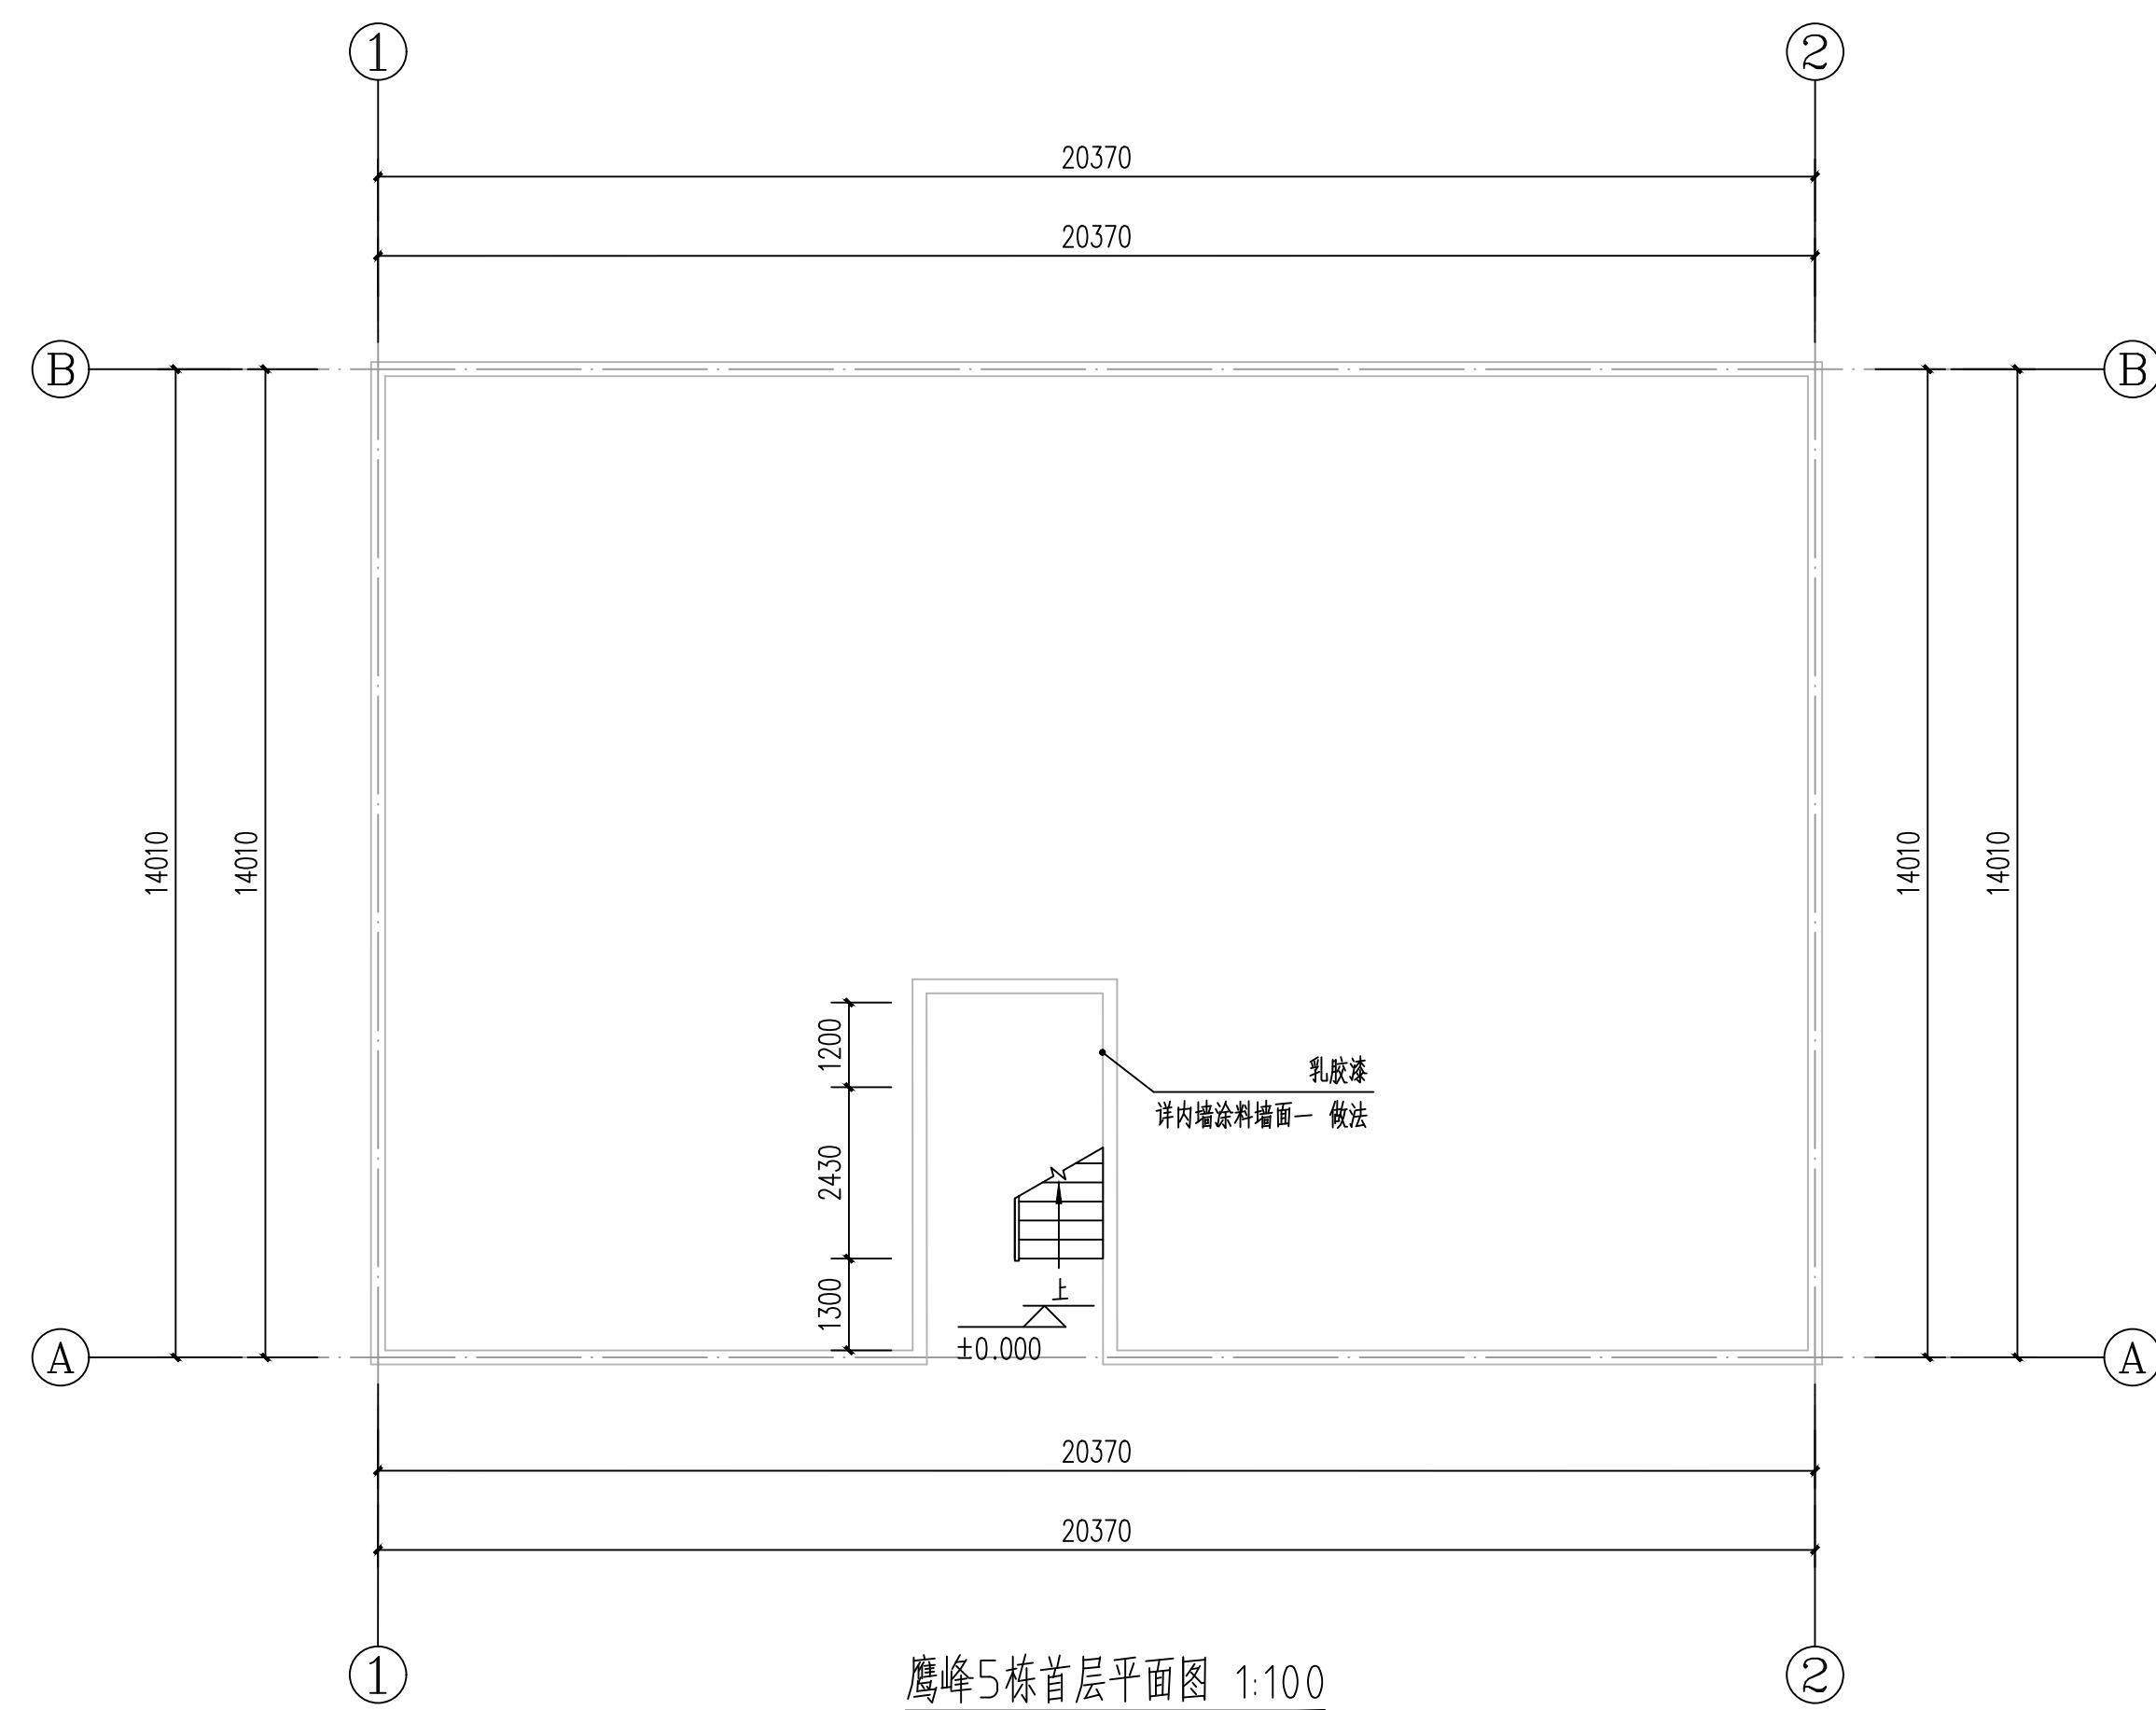


 广东智铭设计有限公司 Guangdong Zhiming Design Co., Ltd.		建设单位 乳源瑶族自治县市政管理中心		设计号 ZM-TH202619-SJ004	
工程名称 乳源瑶族自治县2026年老旧小区改造项目		设计阶段 施工图		设计专业 施 工	
项目名称 项目名称		图名 解放北片区平面图三		图号 J-12-14	
审 定 会 核 项目审核		专业负责人 校 核 设 计		比 例 图 示 版 本 0	
蔡红 蔡红		陈 飞 常志观 陈 飞		2026.03	


道路		给排水		建筑			
桥隧		电气		结构			
交通		燃气		绿化			

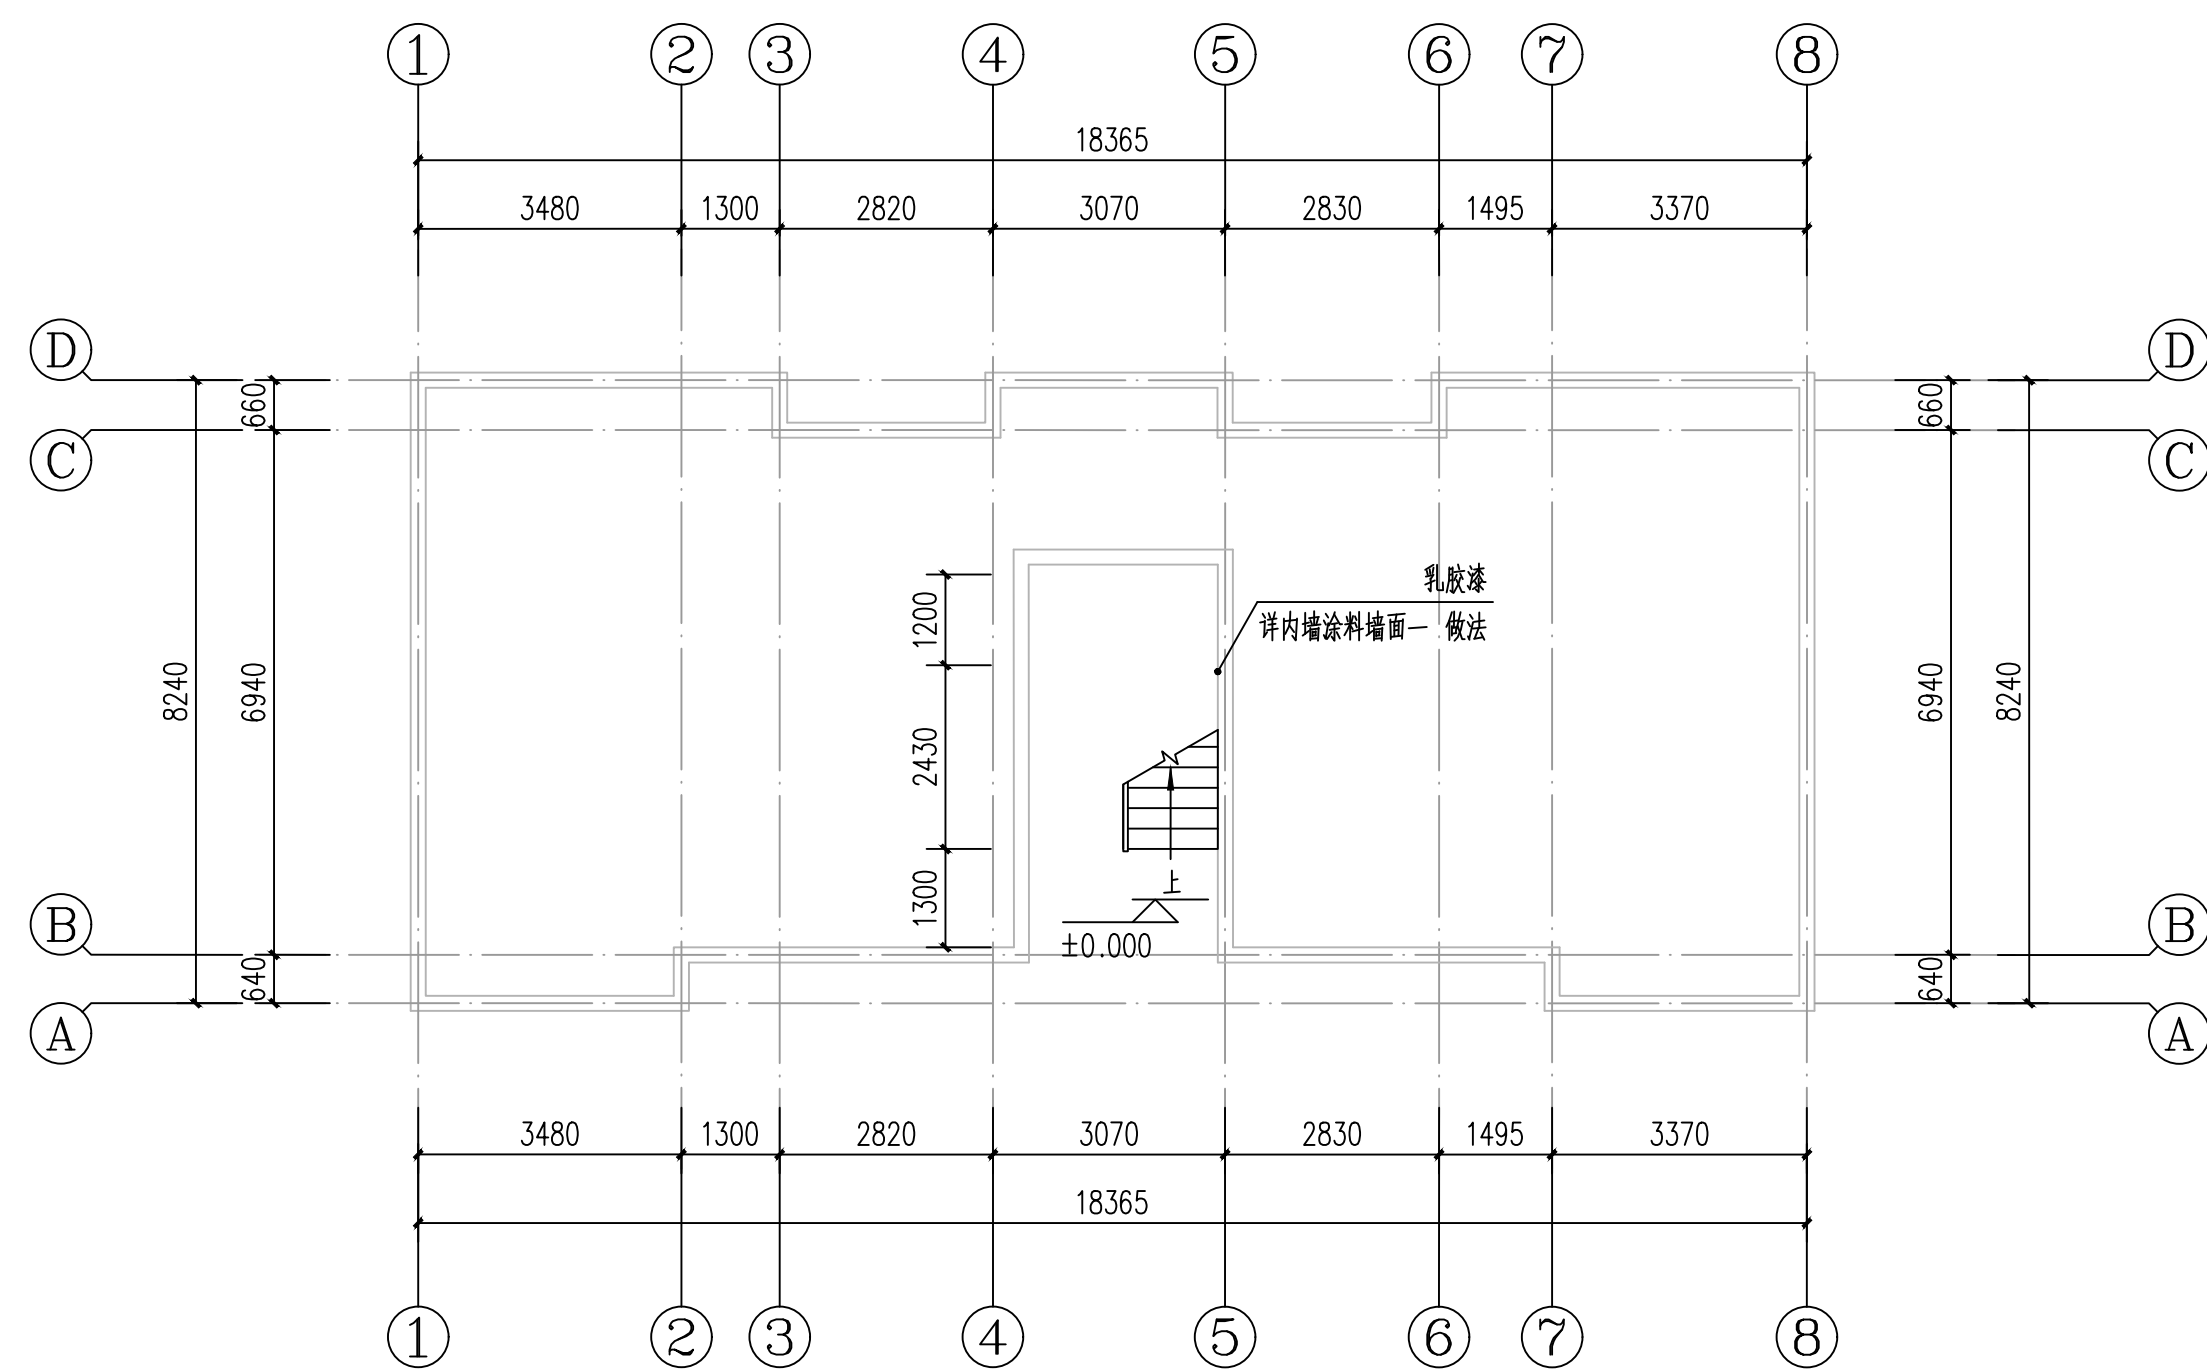

鹰峰7栋首层平面图 1:100

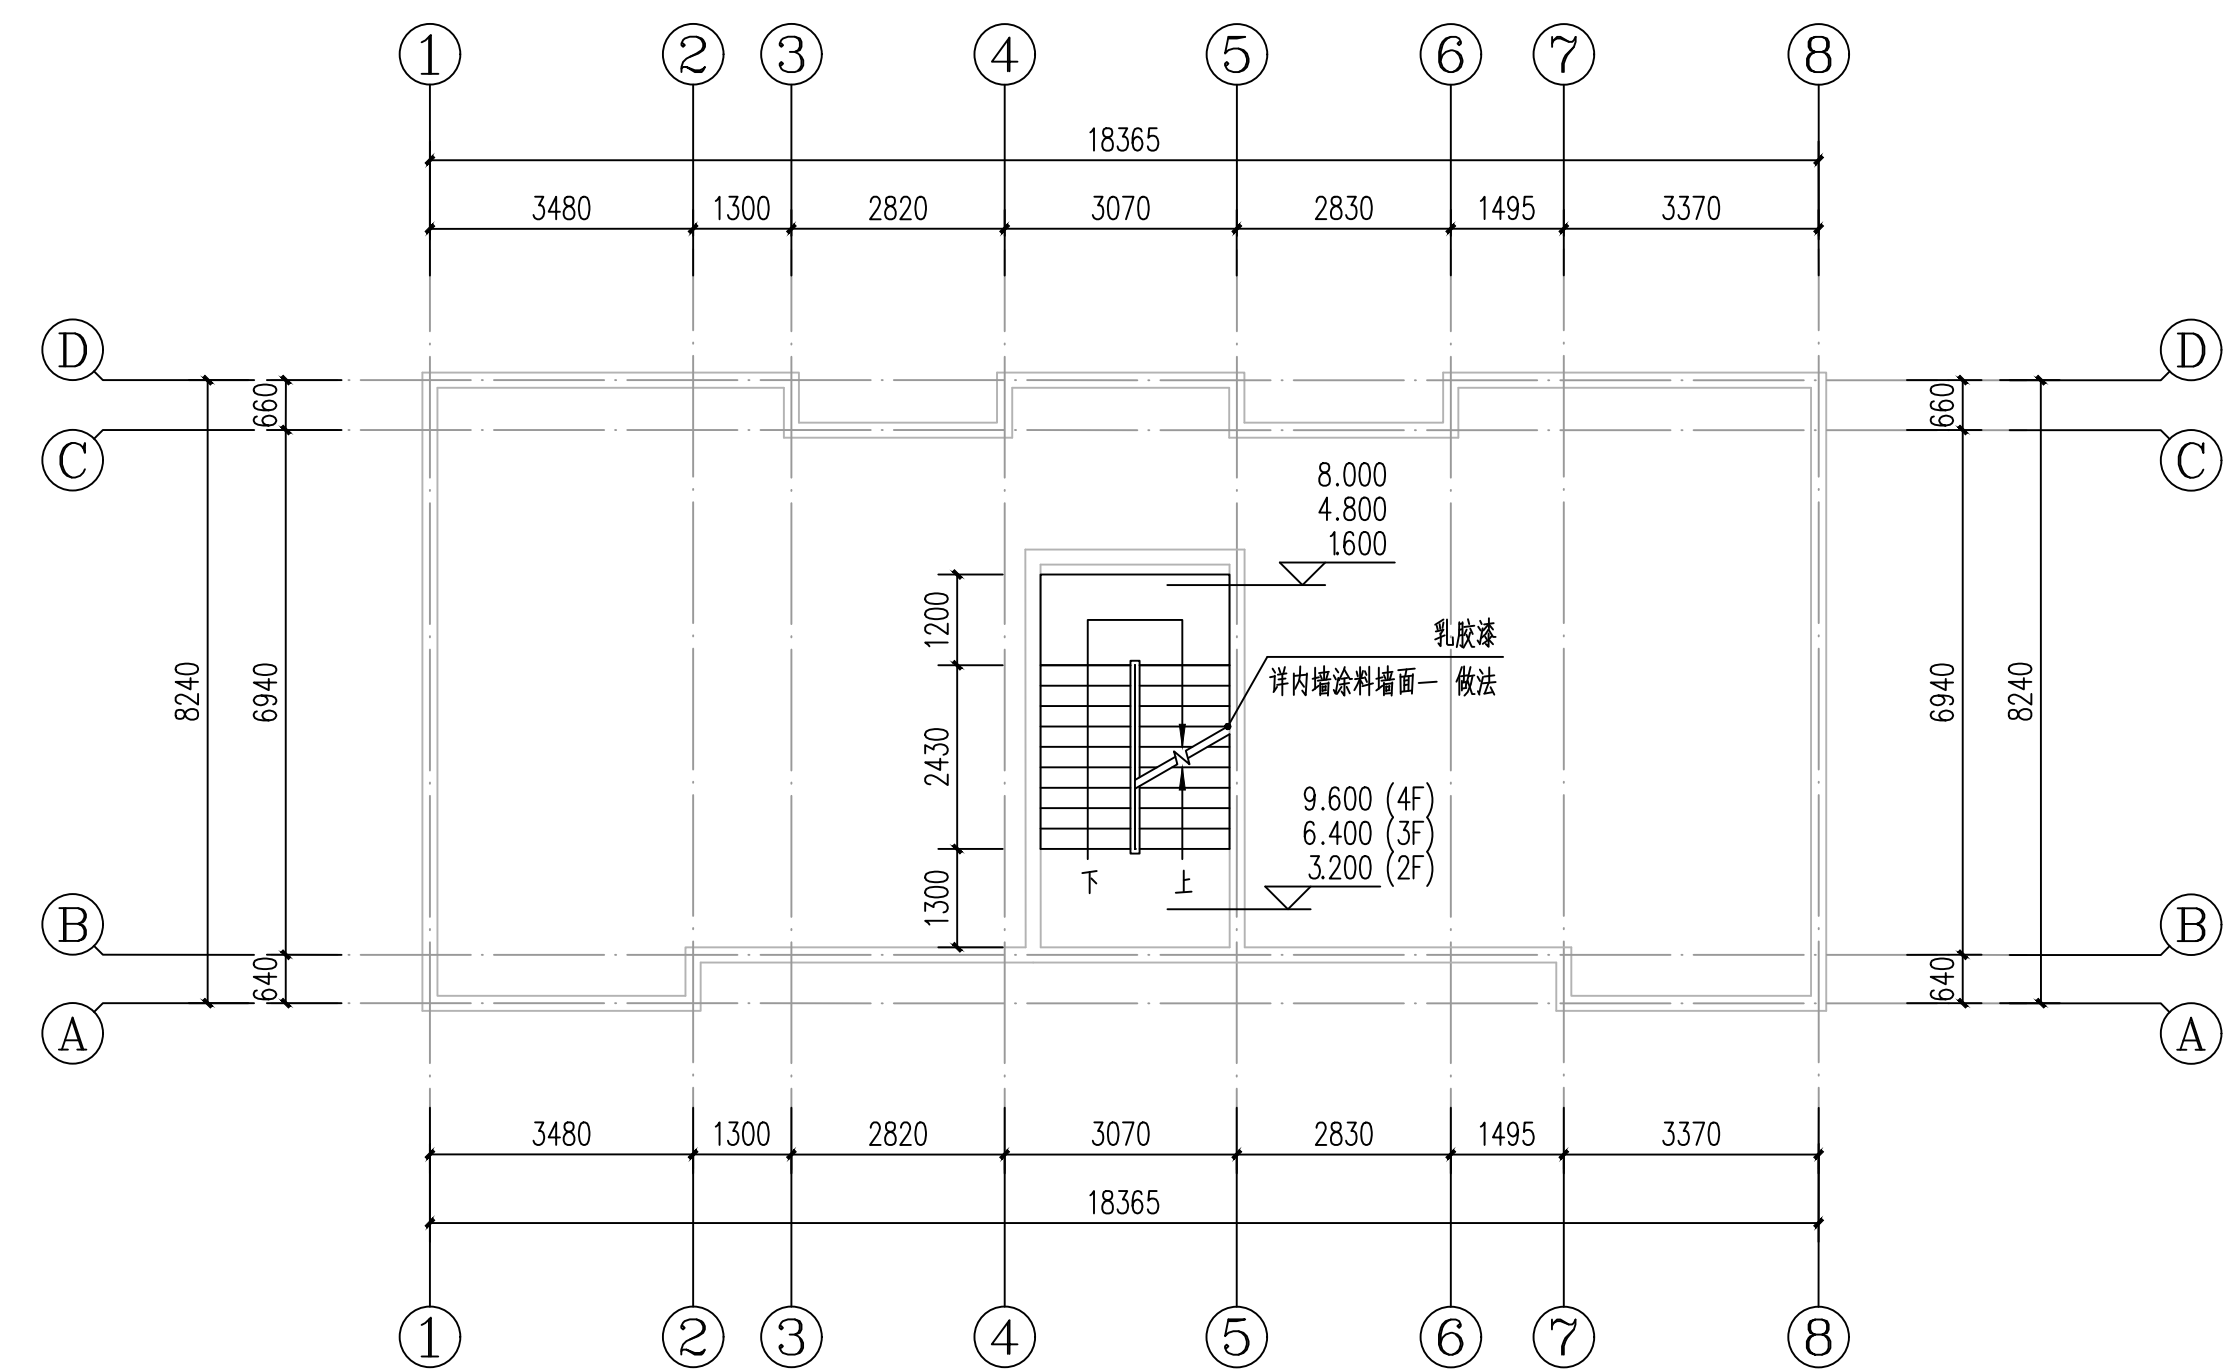




鹰峰7栋2-4层平面图 1:100

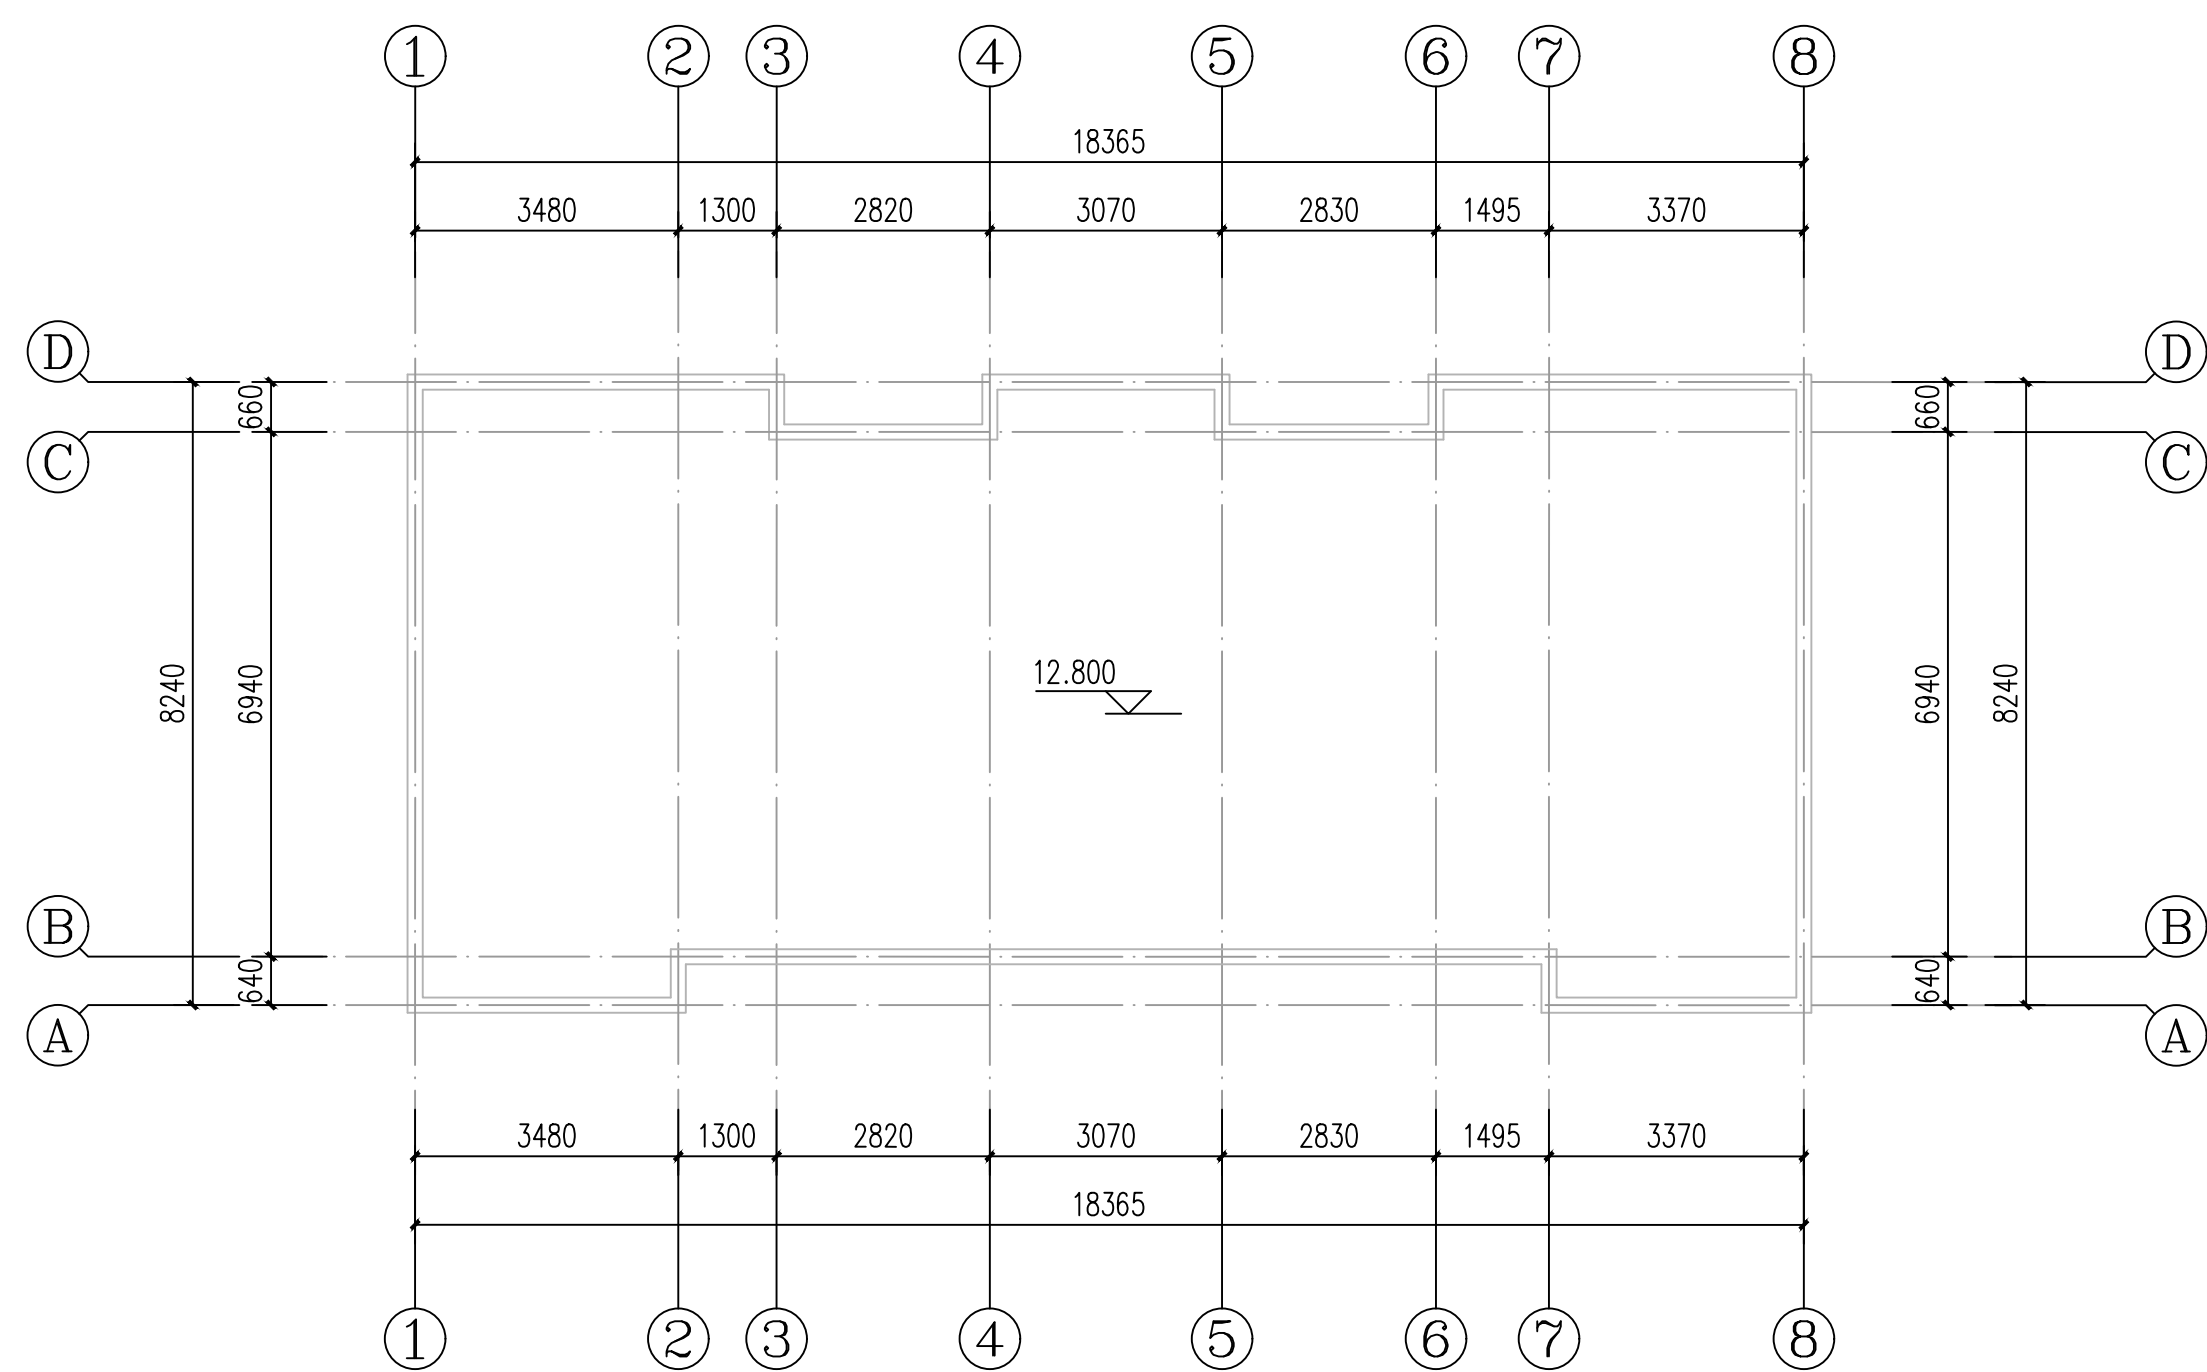

鹰峰7栋屋面层平面图 1:100


 广东智铭设计有限公司 Guangdong Zhiming Design Co., Ltd.			建设单位 乳源瑶族自治县市政管理中心		设计号 ZM-HT202619-SJ004	
工程名称 乳源瑶族自治县2026年老旧小区改造项目			设计阶段 施工图		施工图 专业 外立面	
子项名称 无			图名 解放北片区平面图四		图号 J-JZ-15	
审定 股东会			专业负责人 陈飞		比例 1:1	
审核 聂红			校核 常志观		日期 2026.03.0	
项目负责人 聂红			设计 陈飞		图说 无	

道路		给排水		建筑		
桥隧		电气		结构		
交通		燃气		绿化		

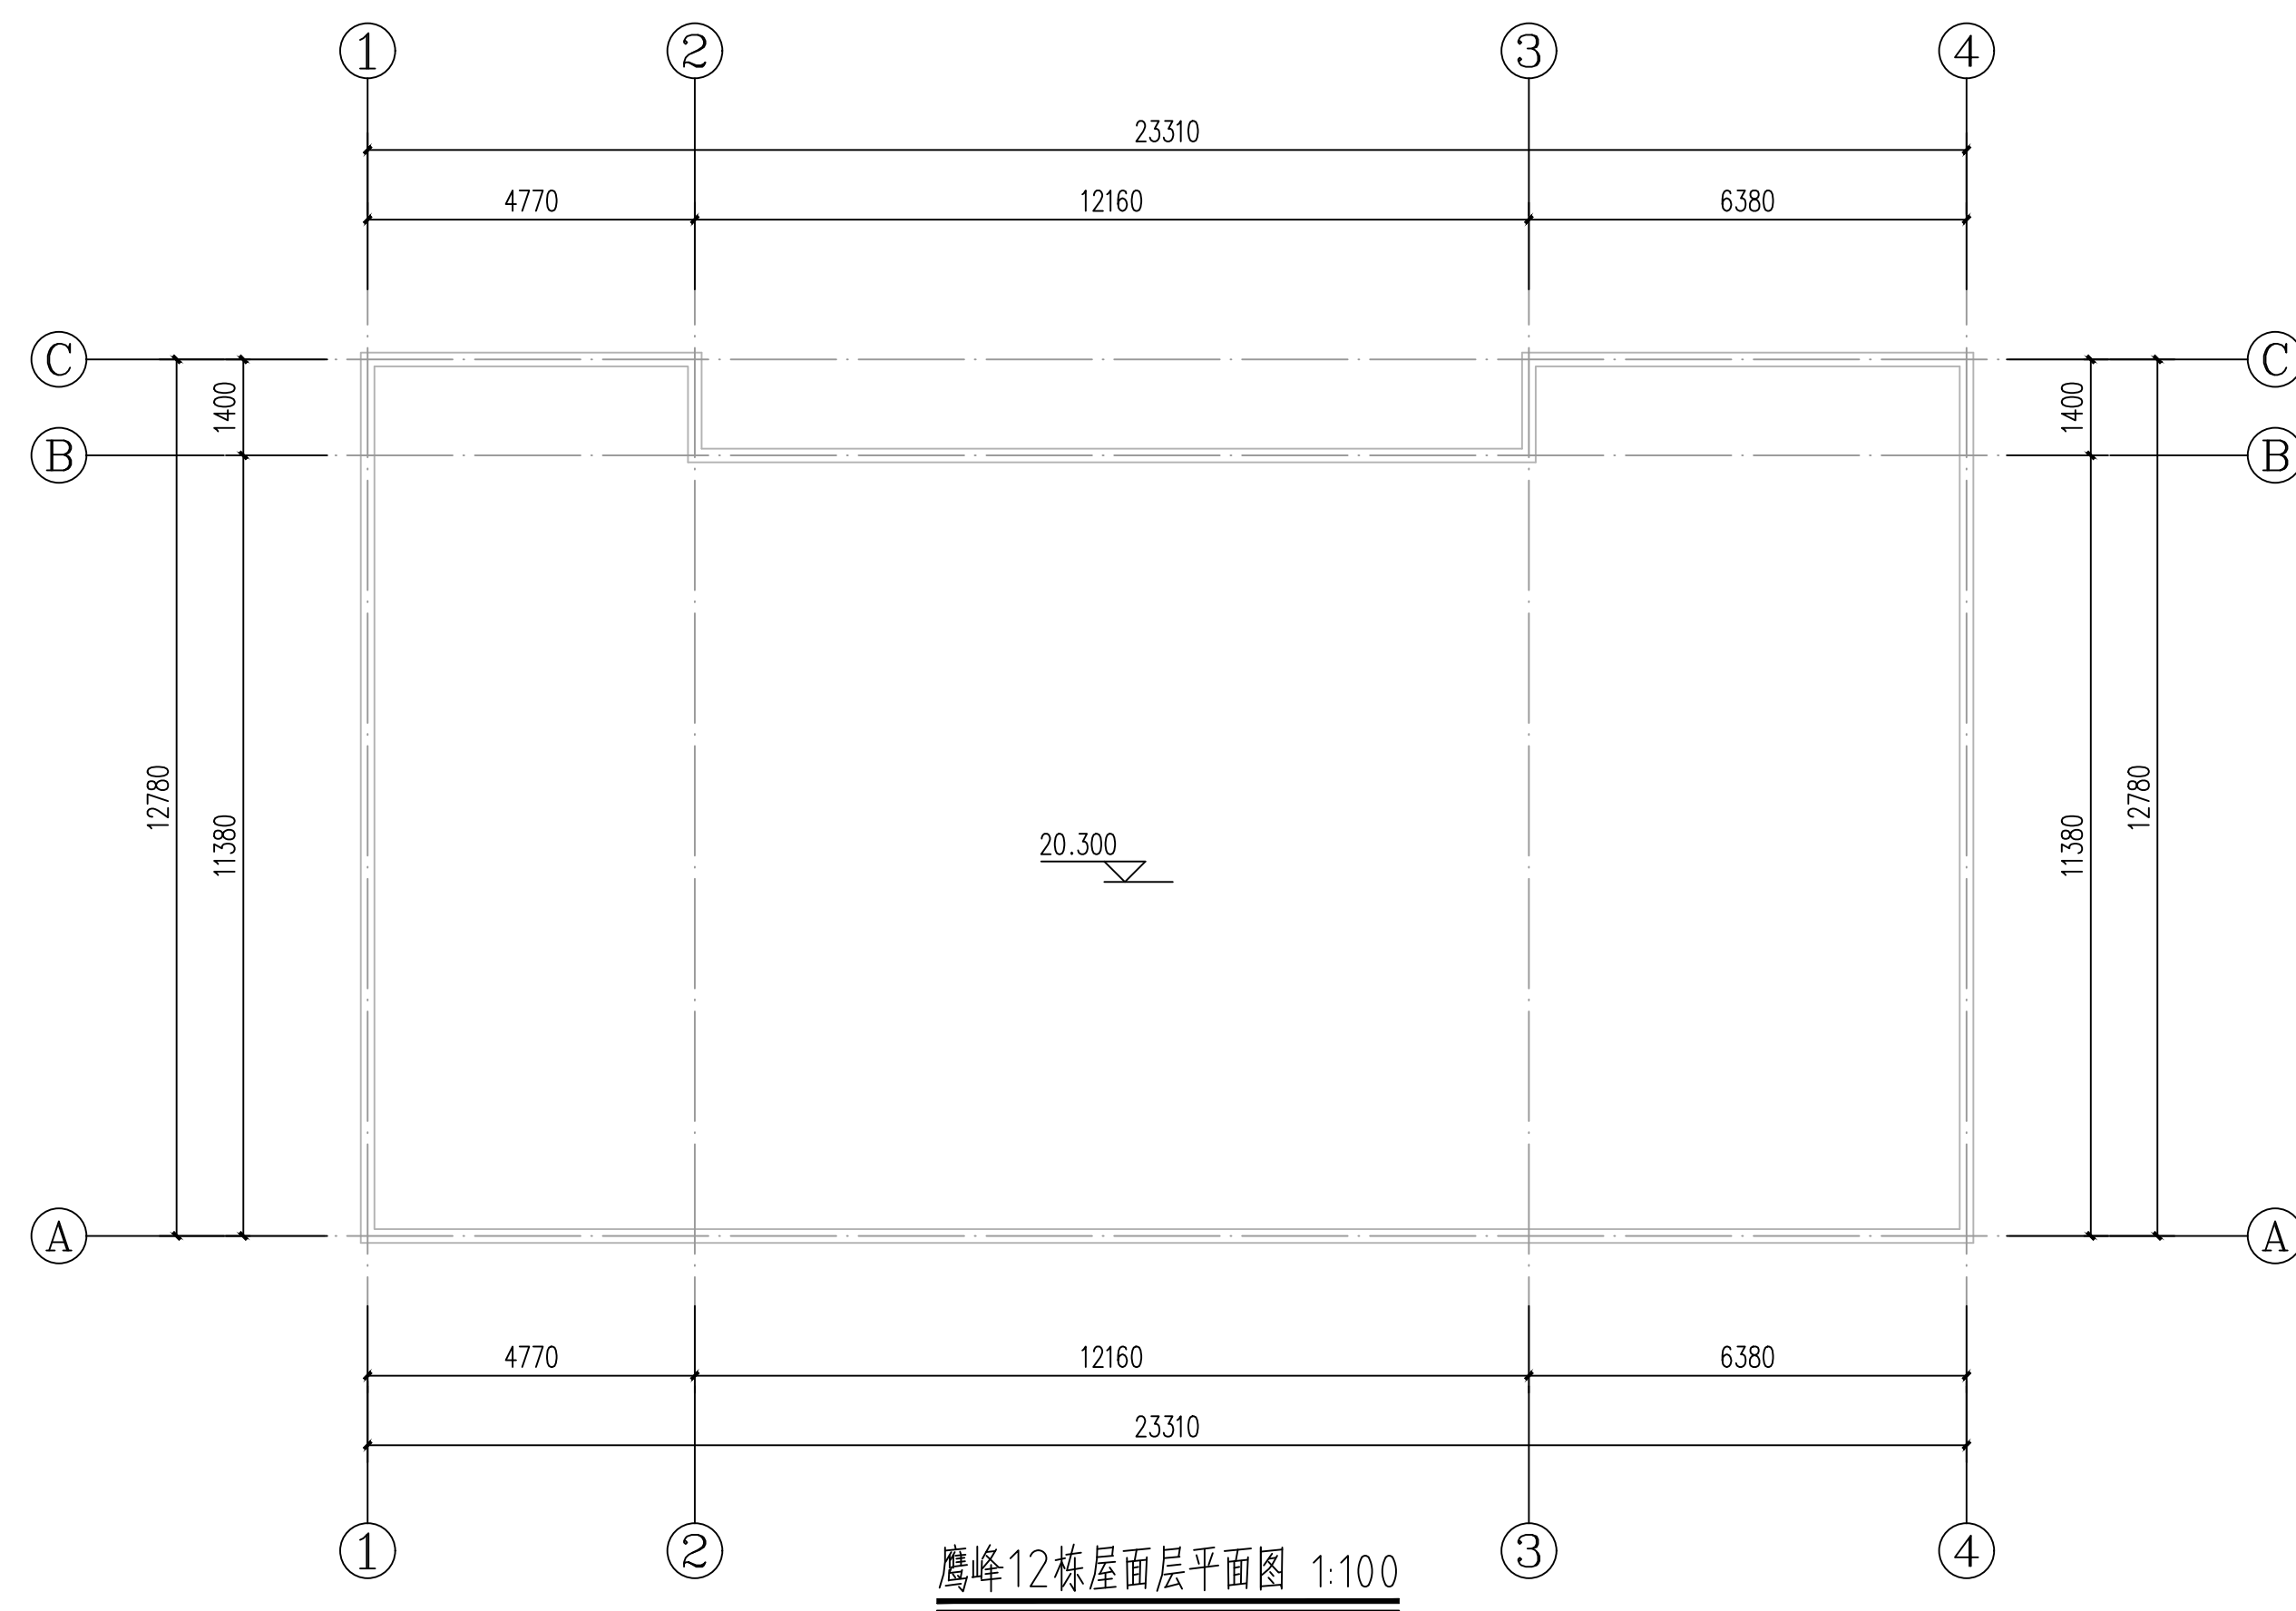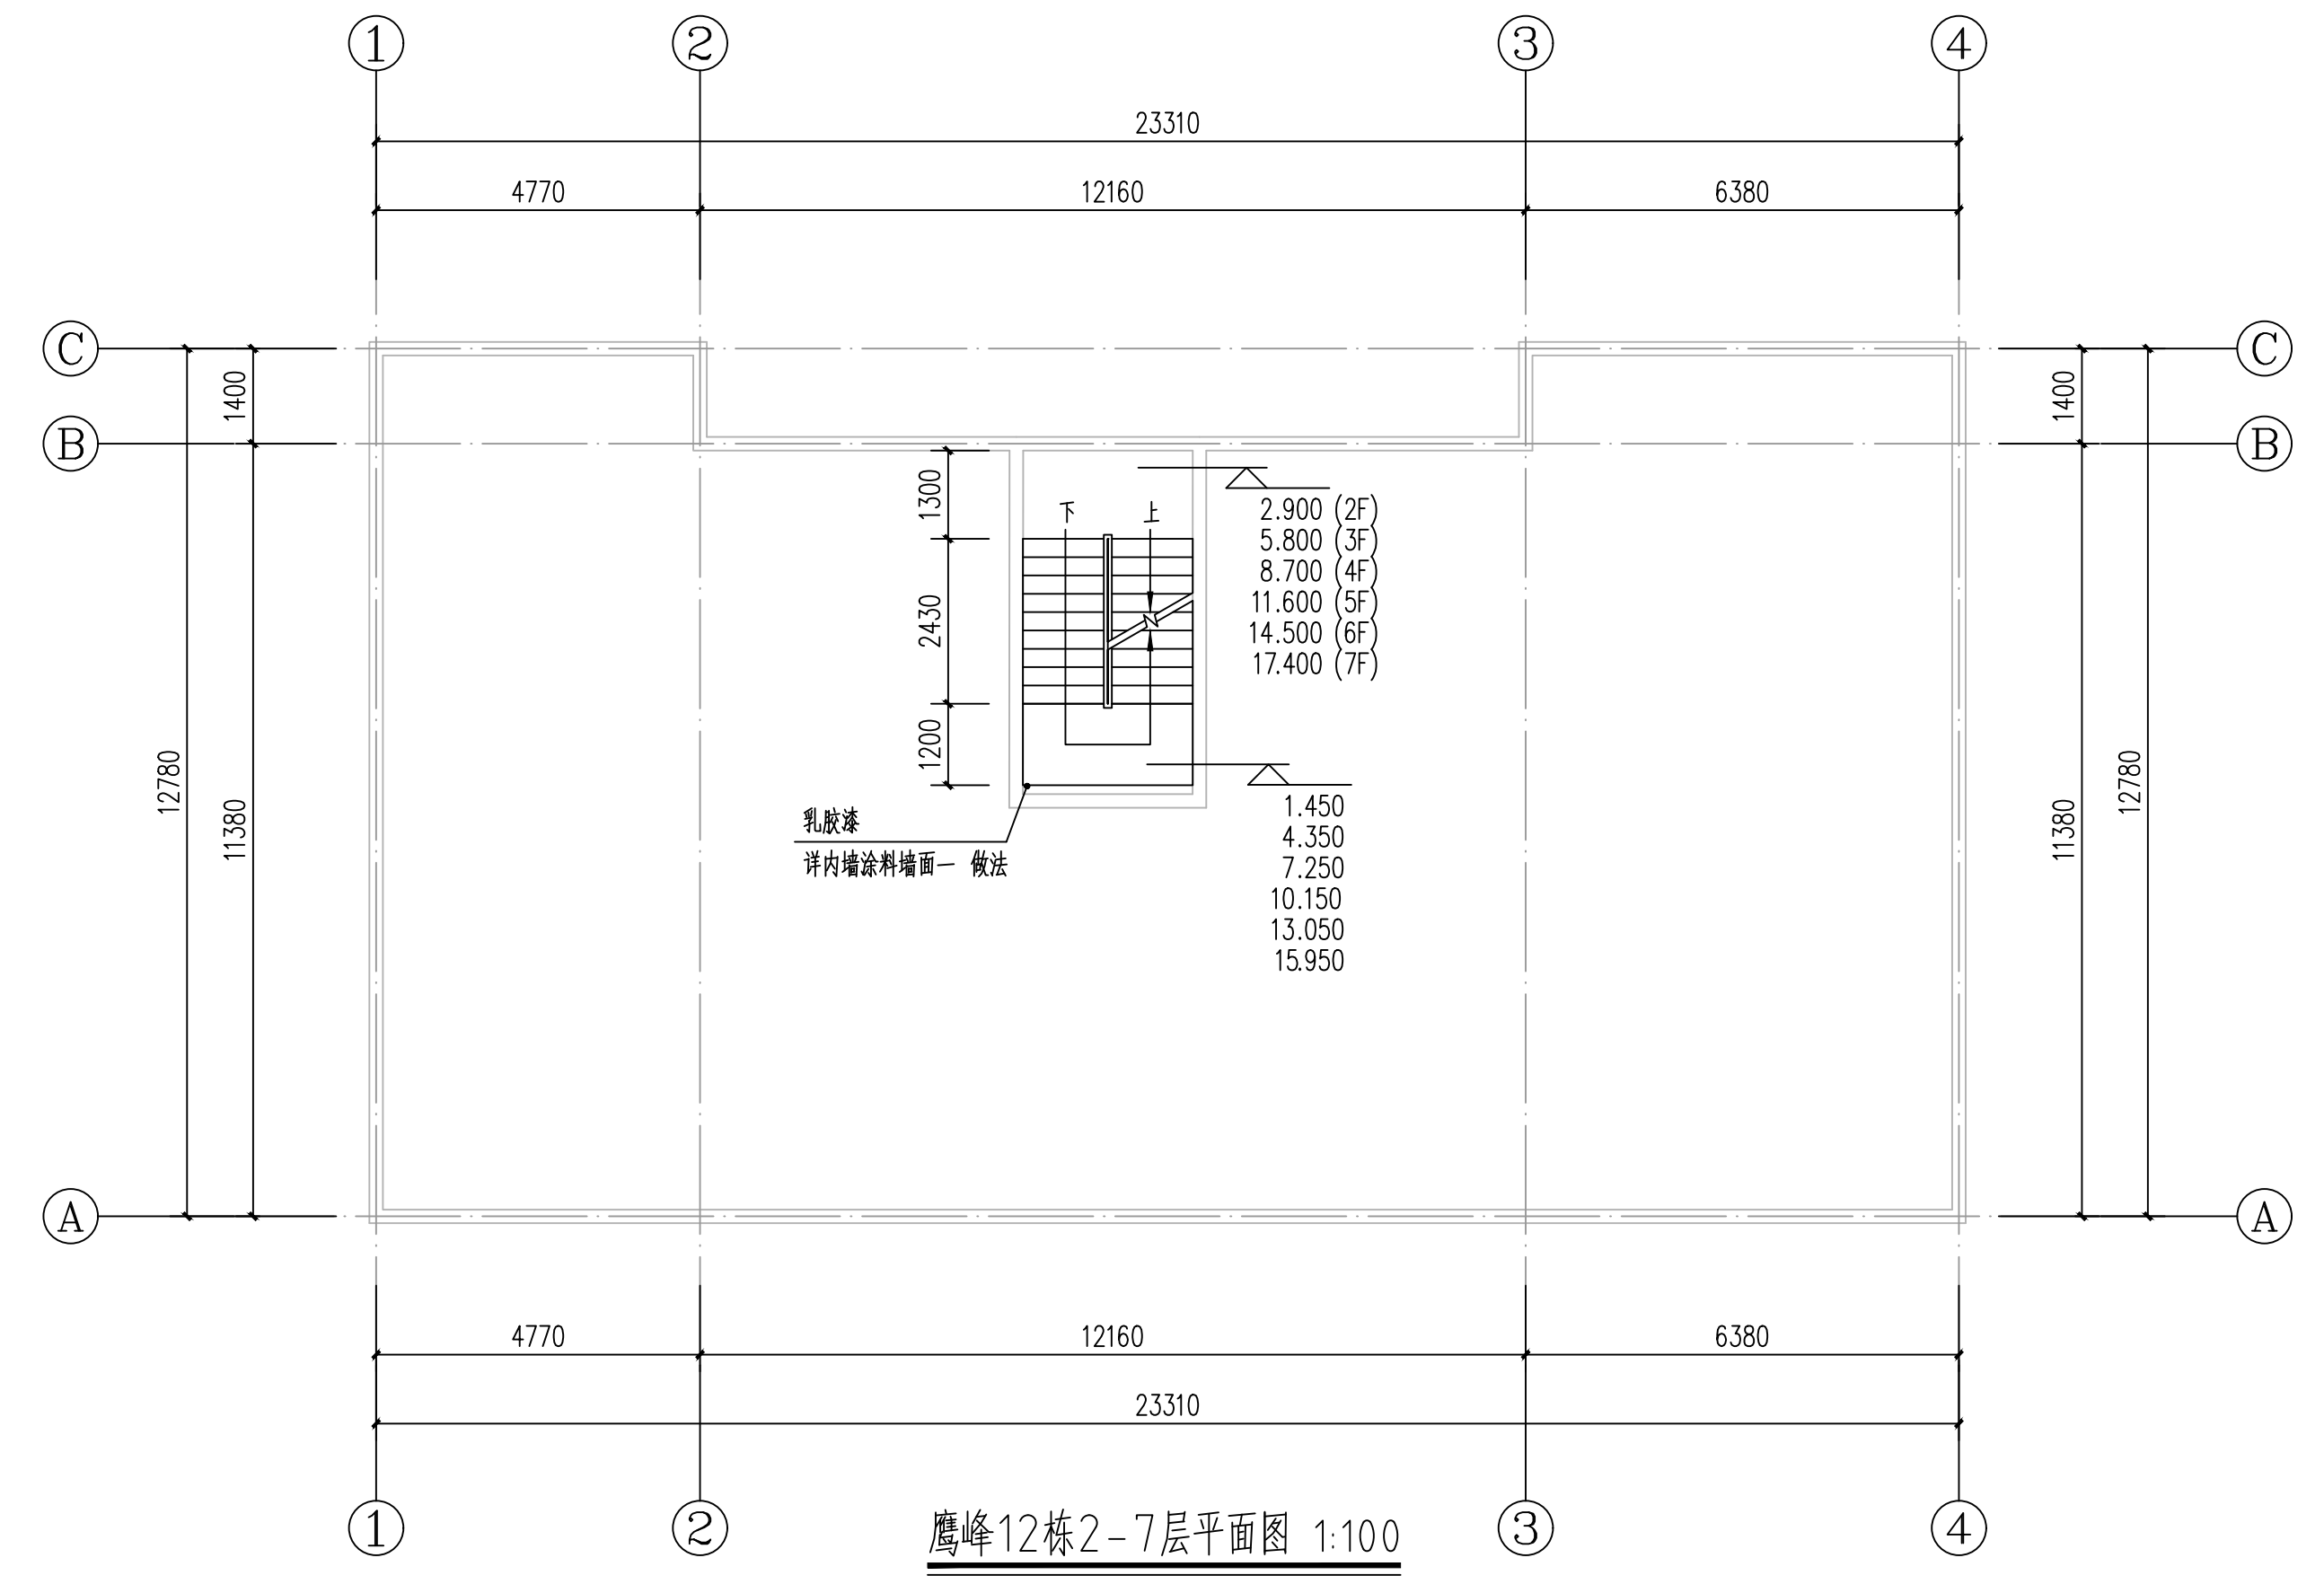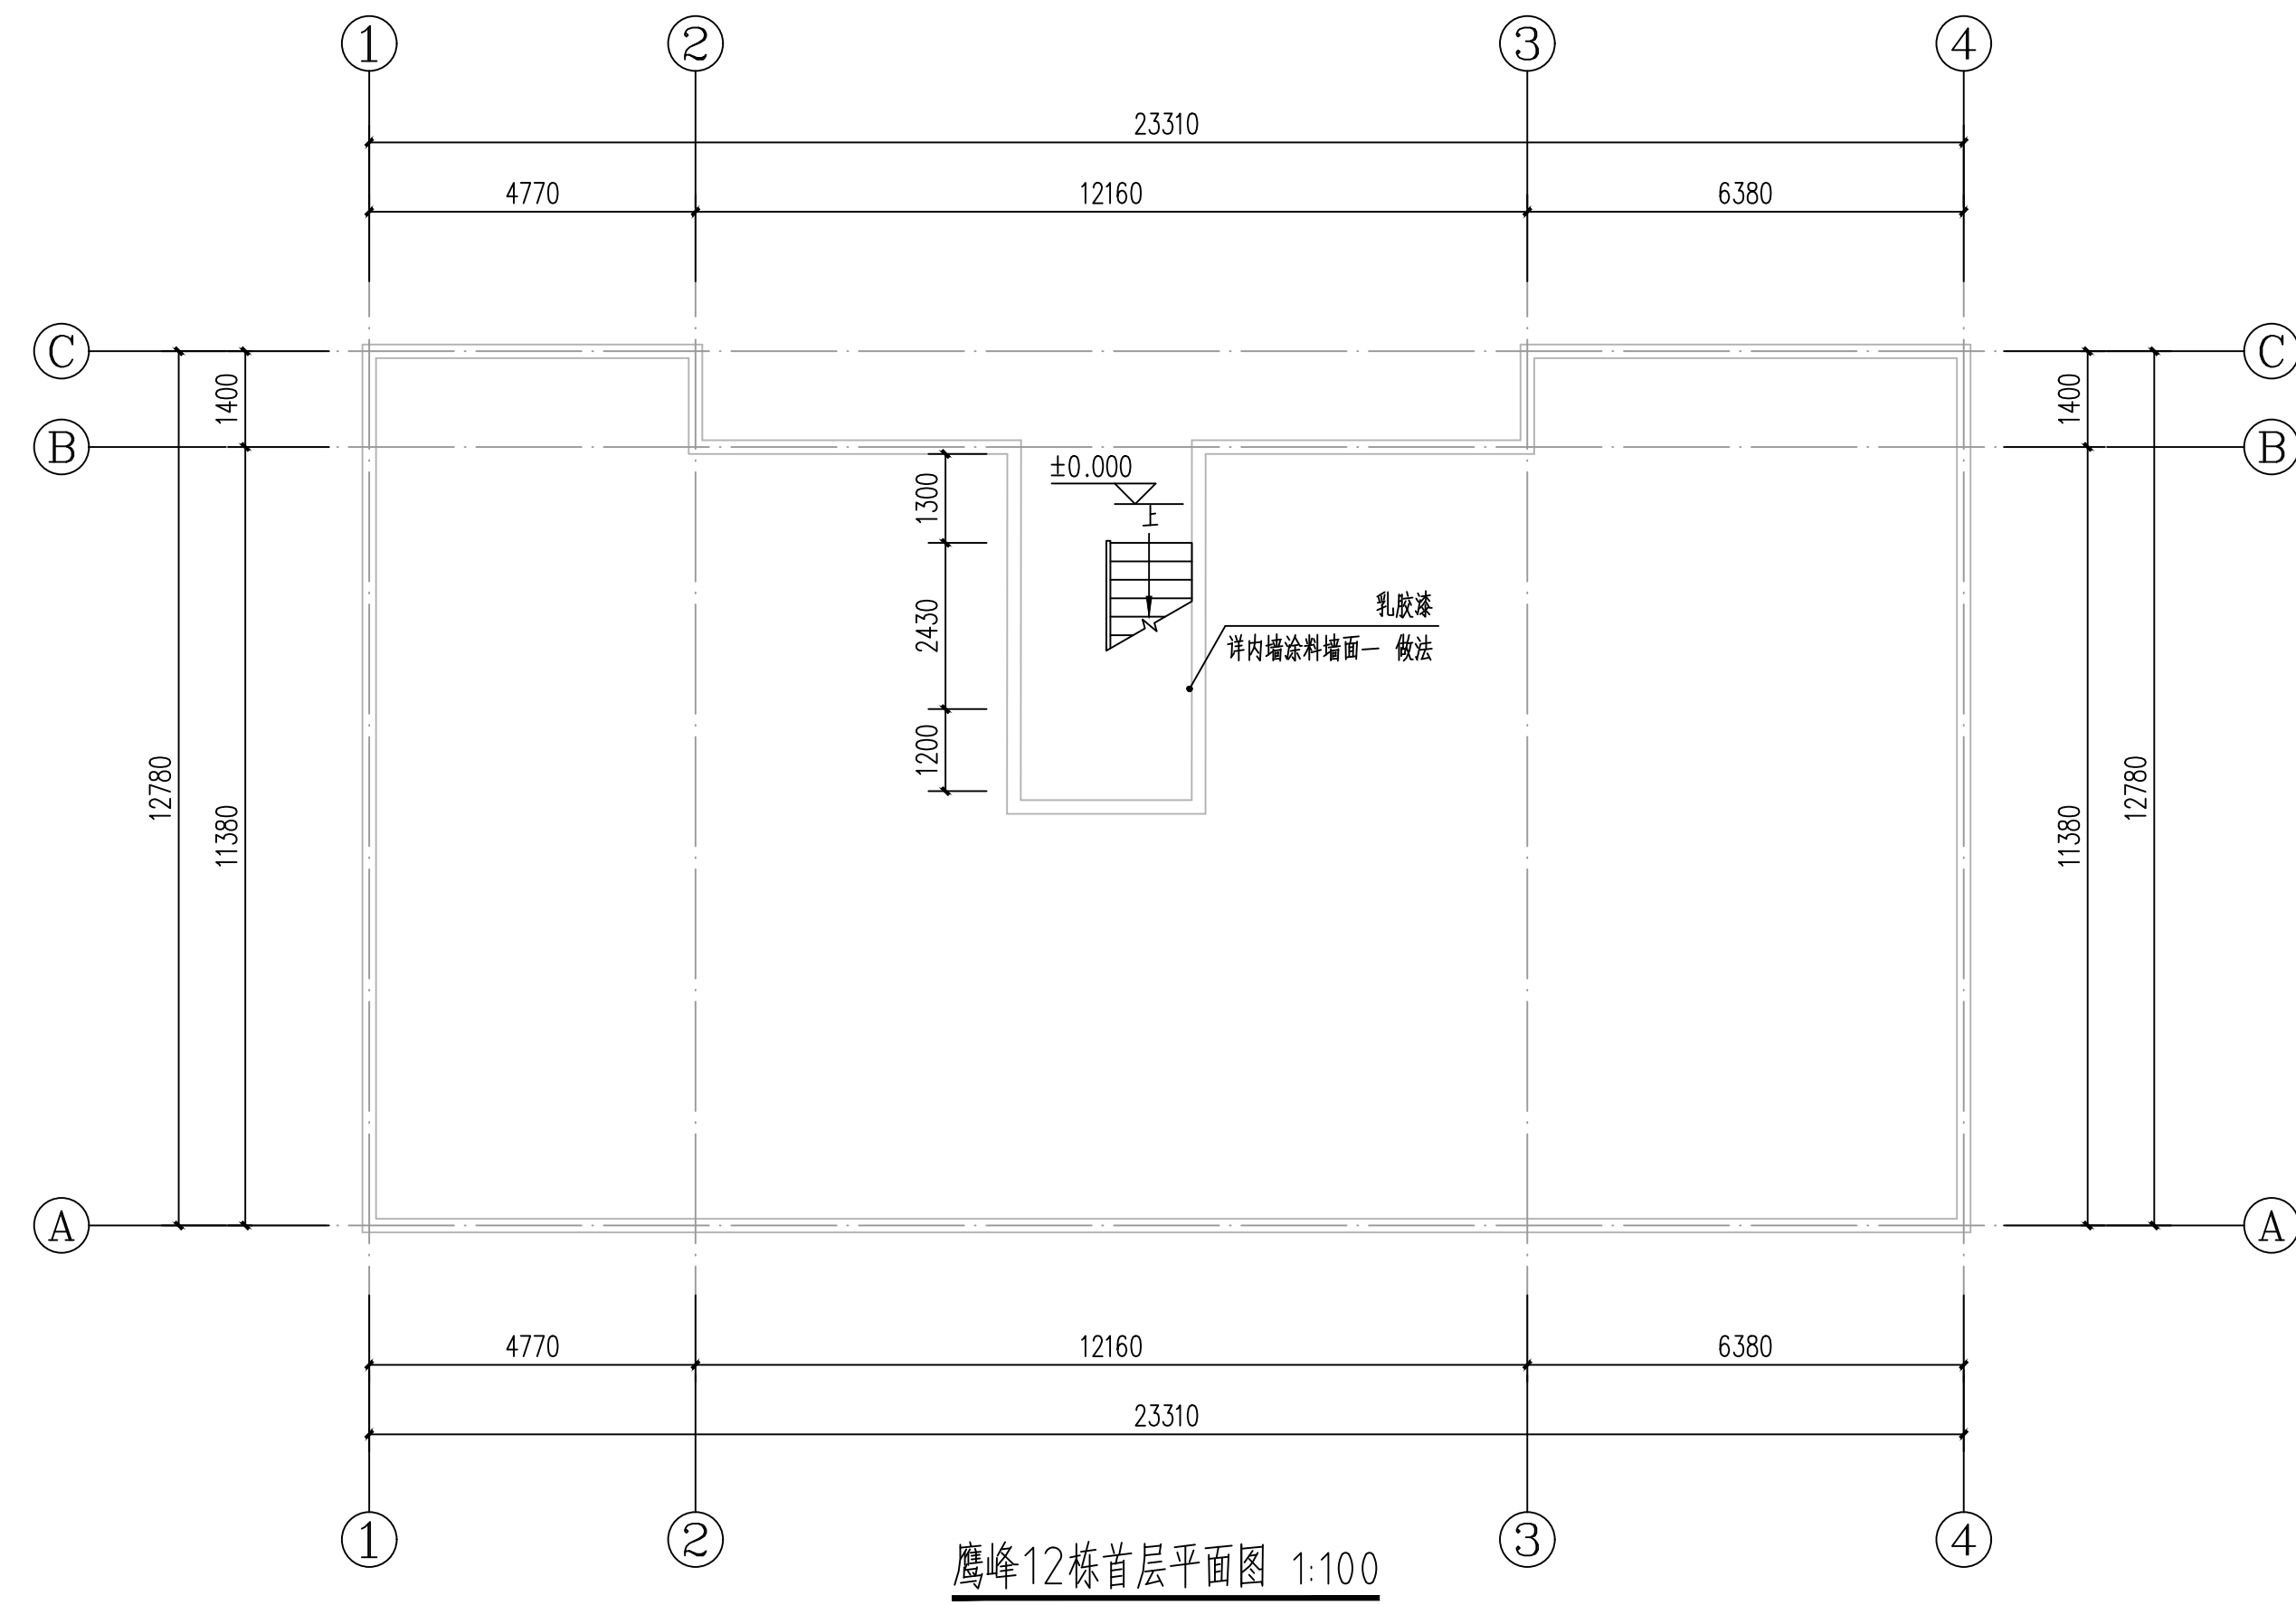


 广东智铭设计有限公司 Guangdong Zhiming Design Co., Ltd.		建设单位	乳源瑶族自治县市政管理中心		设计号	2M-HT202619-SJ004	
		工程名称	乳源瑶族自治县2026年老旧小区改造项目		设计阶段	施工图	
		项目名称			专业	室外工程	
审 定	股东会派	专业负责人	陈 飞		图号	J-JZ-16	
审 核	聂红	校 核	常志观		比 例	图 示 版本 0	
项目负责人	聂红	设 计	陈 飞		日期	2026. 03	


道路		给排水		建筑		
桥隧		电气		结构		
交通		燃气		绿化		

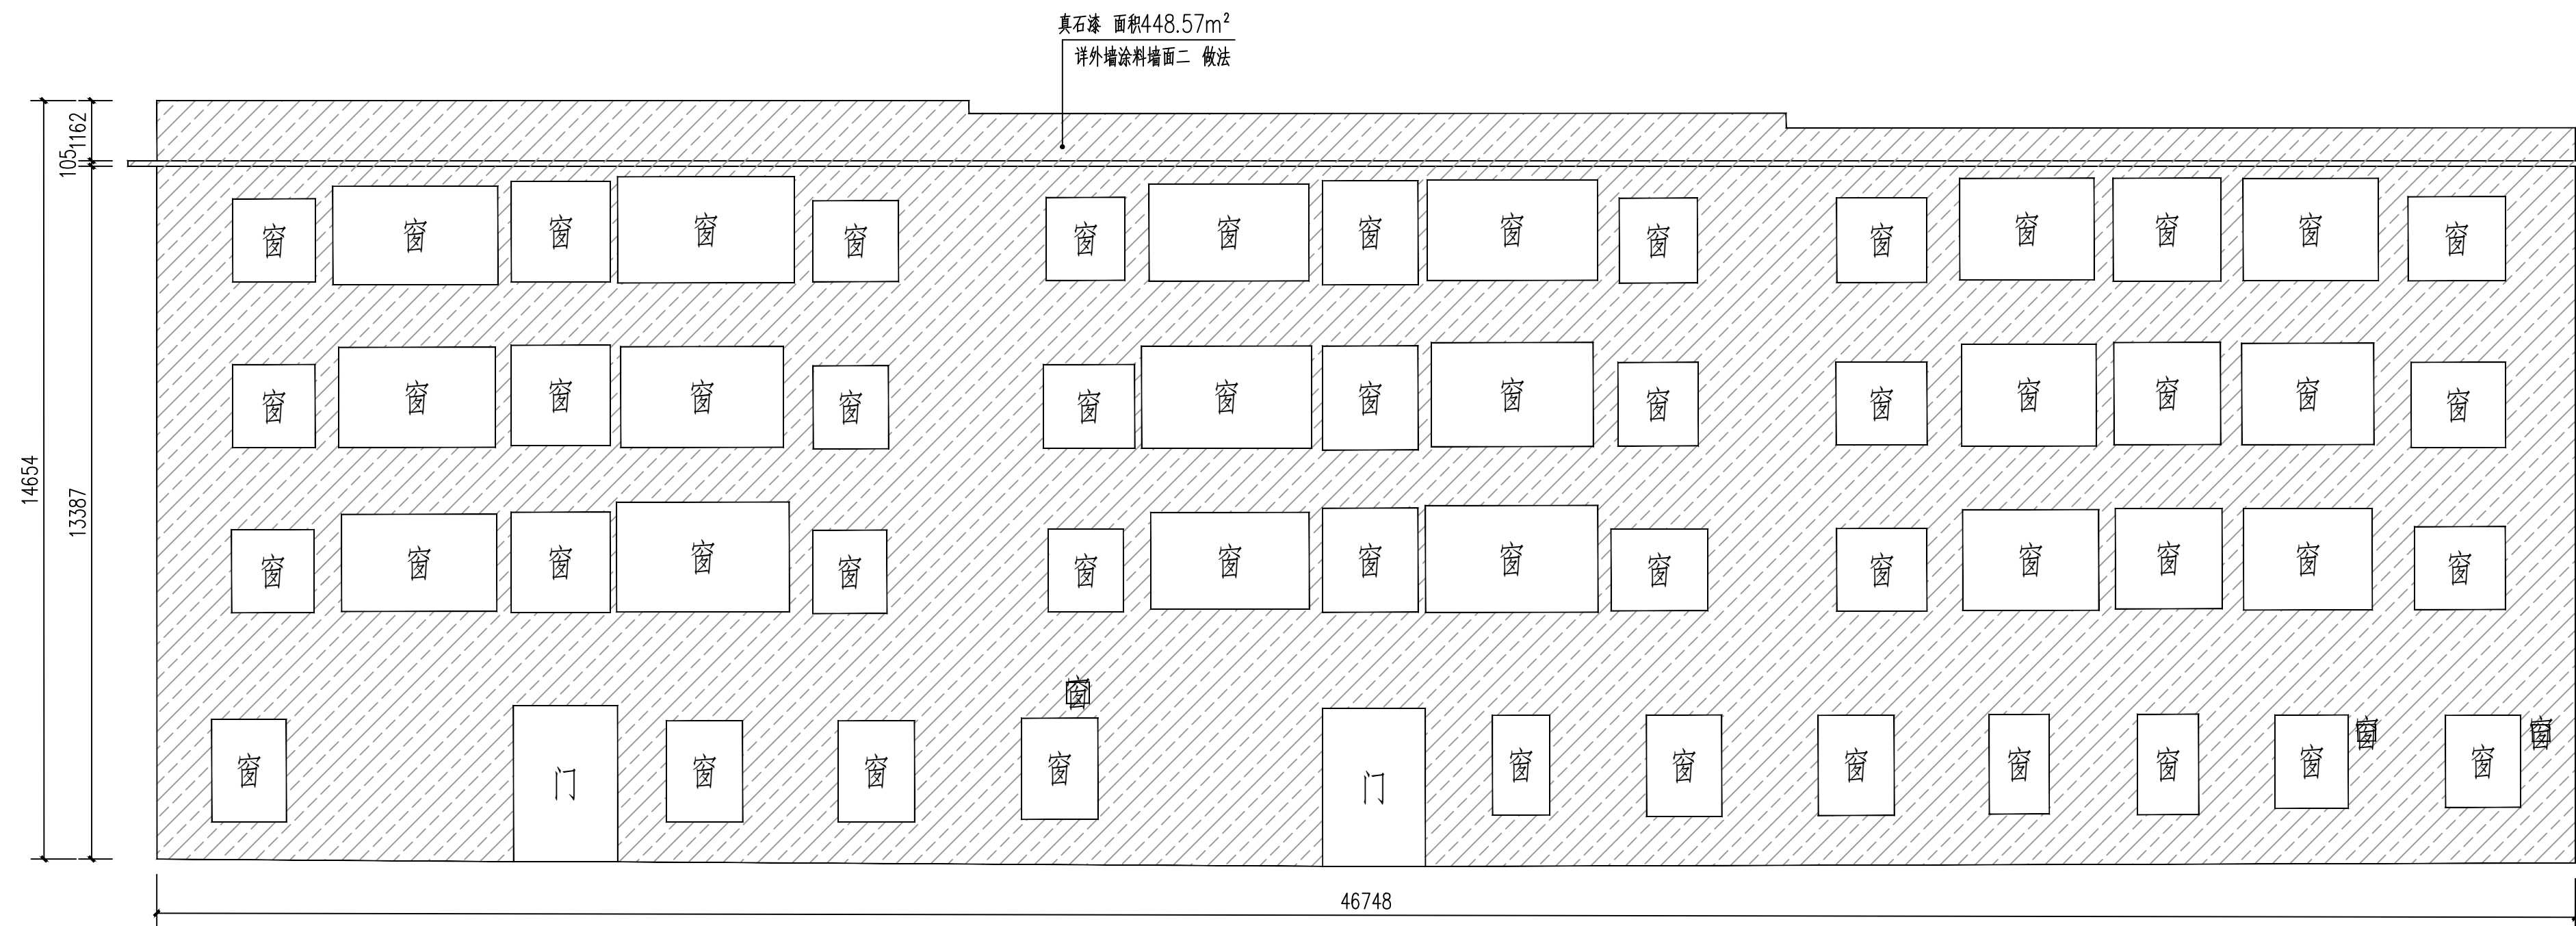


1-1

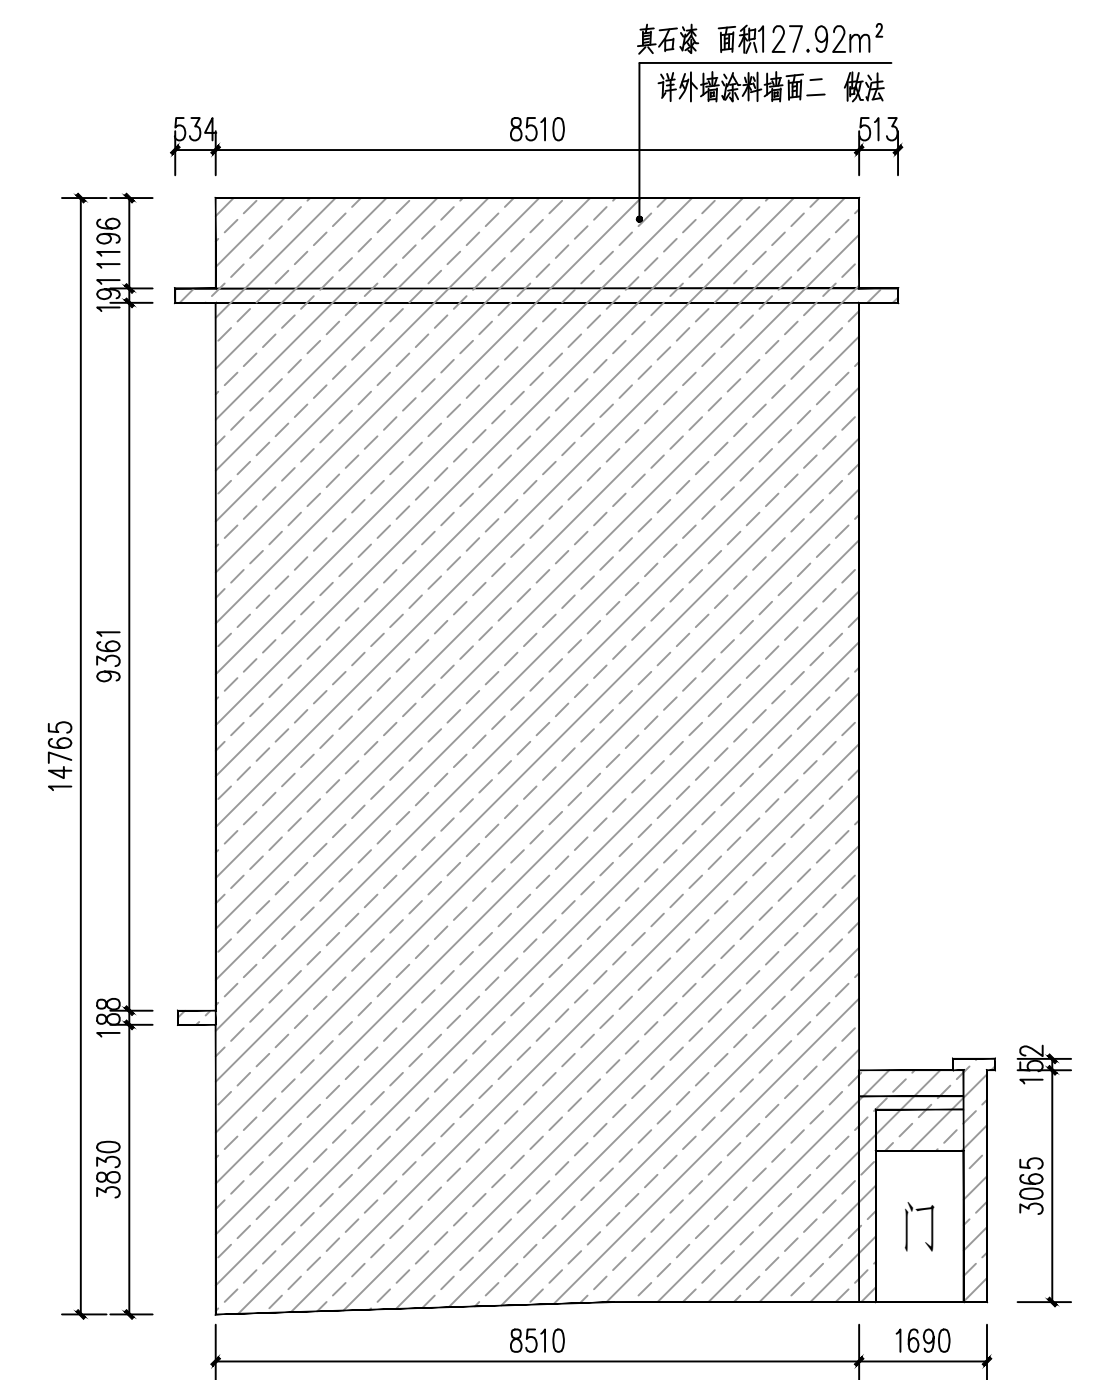

1-2

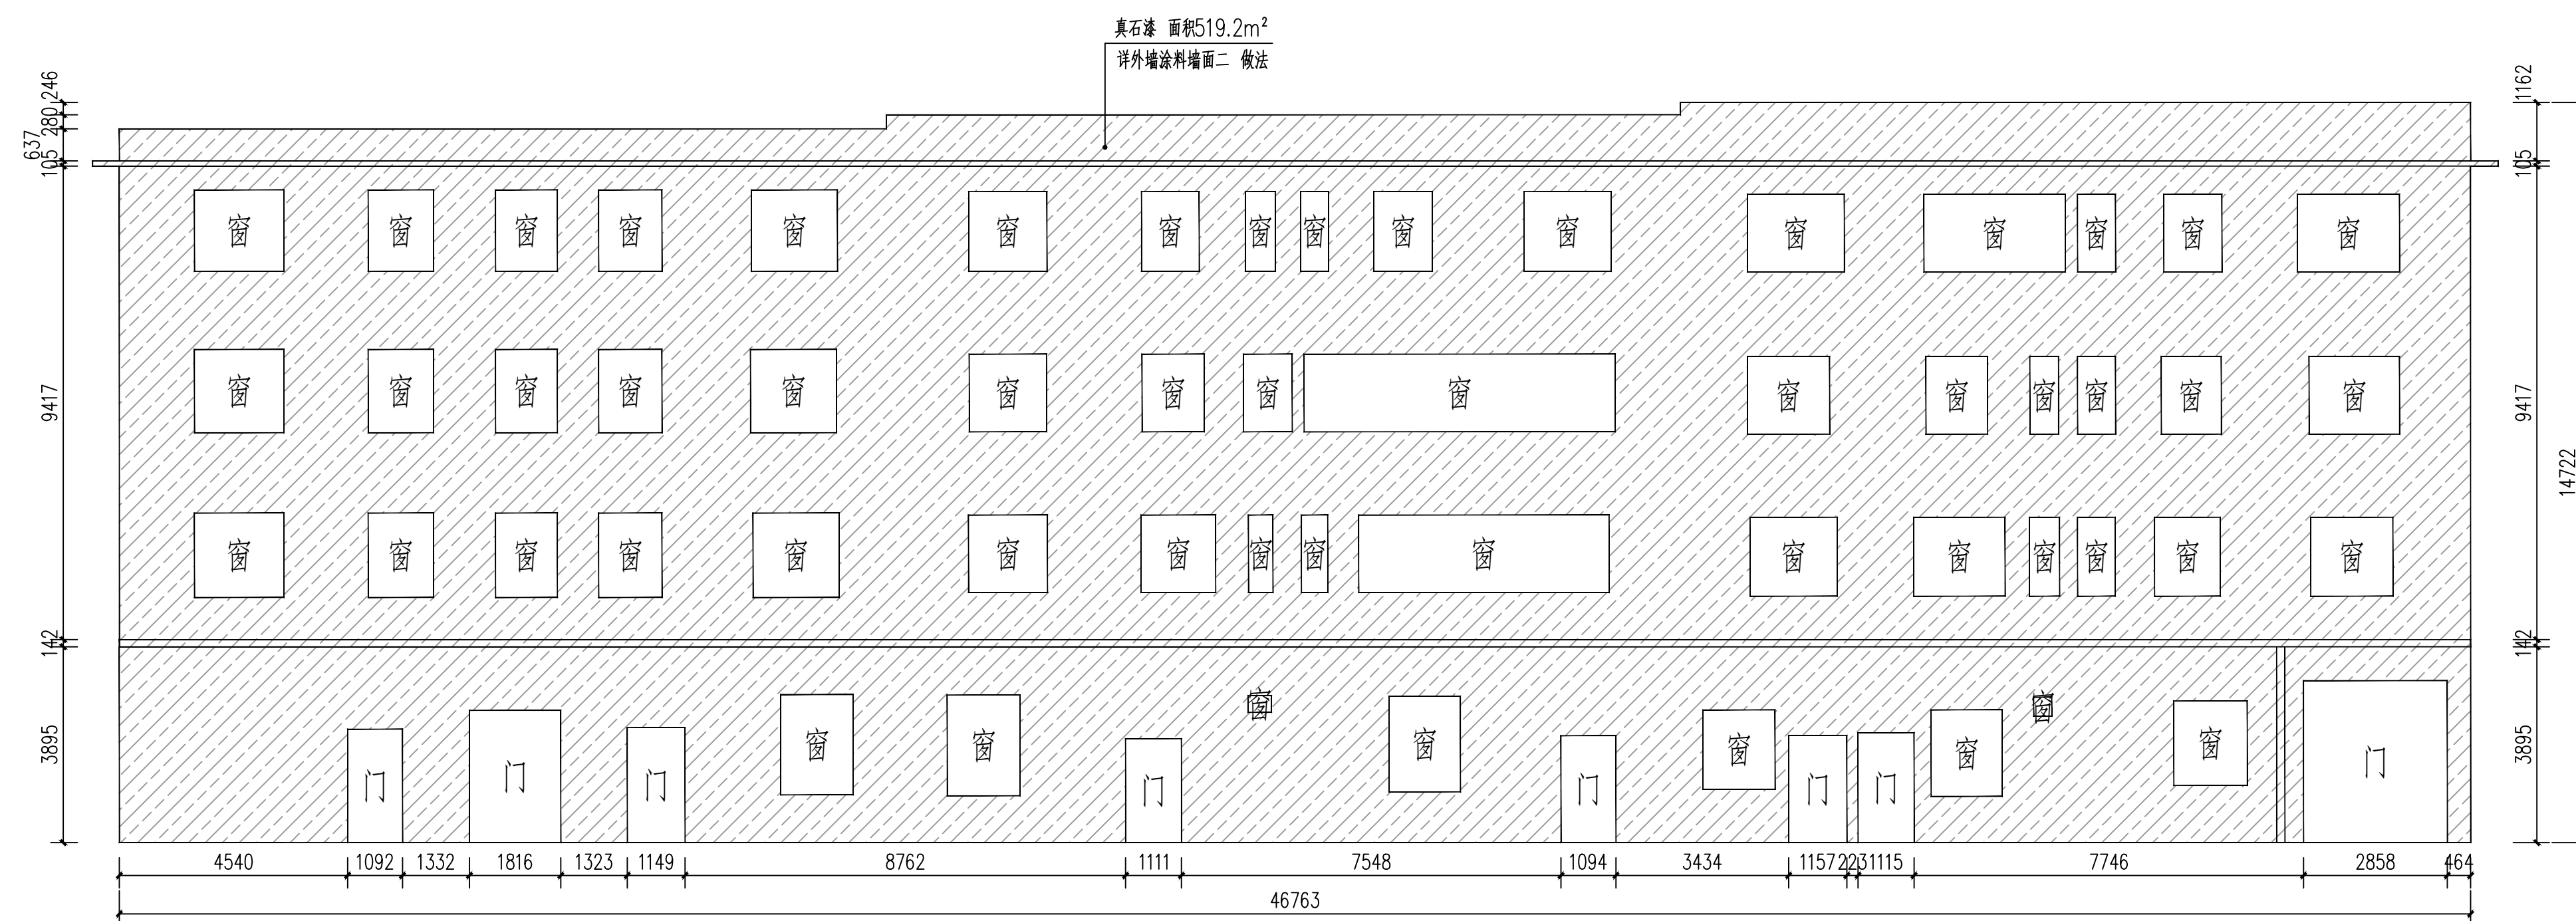


1-3

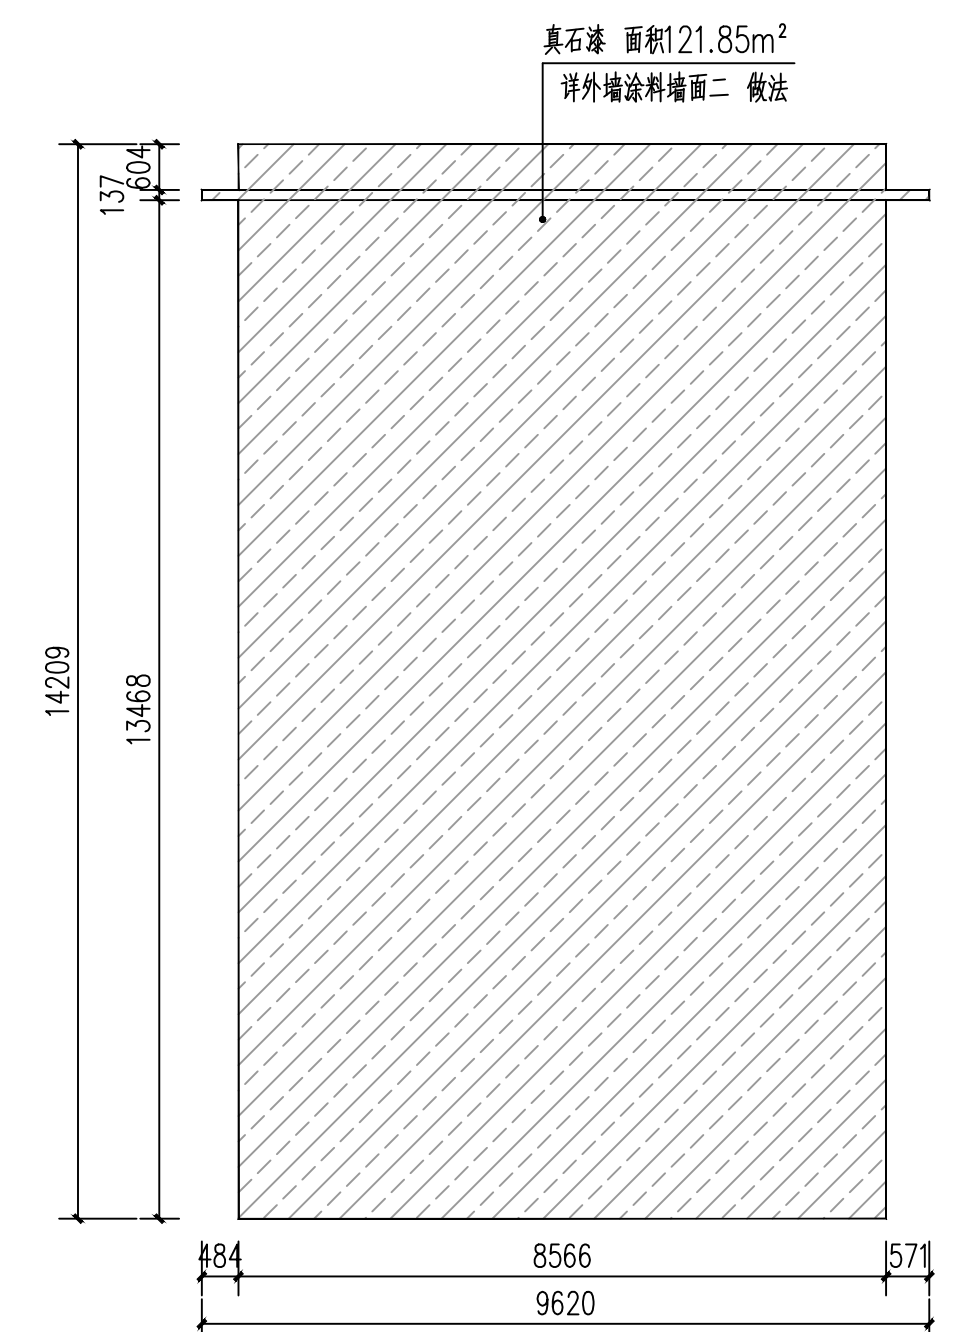

1-4

外墙立面整饰说明:



1. 除总平面图和局部详图外, 尺寸单位为毫米。
2. 现状立面测量图由建设单位提供, 尺寸如与现状不符时以现状为准。
3. 立面装饰物含图示局部立面, 其余立面无立面图则不属于工程范围。
4. 清运建筑垃圾, 运输距离: 5km。
5. 外墙涂料颜色由设计方或建设方确认后方可施工。
6. 如现状建筑外墙有空调室外机、UPVC 排水管、电表等, 外墙装修时需拆除, 外墙装修后原位装回。

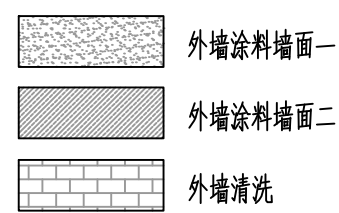


本栋楼预留木窗整饰30个。

 广东智铭设计有限公司 Guangdong Zhiming Design Co., Ltd.			建设单位 乳源瑶族自治县市政管理中心		设计号 ZM-HT202619-SJ004	
工程名称 乳源瑶族自治县2026年老旧小区改造项目			设计阶段 施工图		施工图 专业 外立面	
子项名称 云峰外立面一			图名 云峰外立面一		图号 Y-JZ-01	
审 定	股东会	专业负责人 陈 飞			比例 1:1	
审 核	聂红	校 核 常志观			日期 2026. 03	
项目负责人	聂红	设 计 陈 飞			图 示 图 版 本 0	


道路		给排水		建筑		
桥隧		电气		结构		
交通		燃气		绿化		

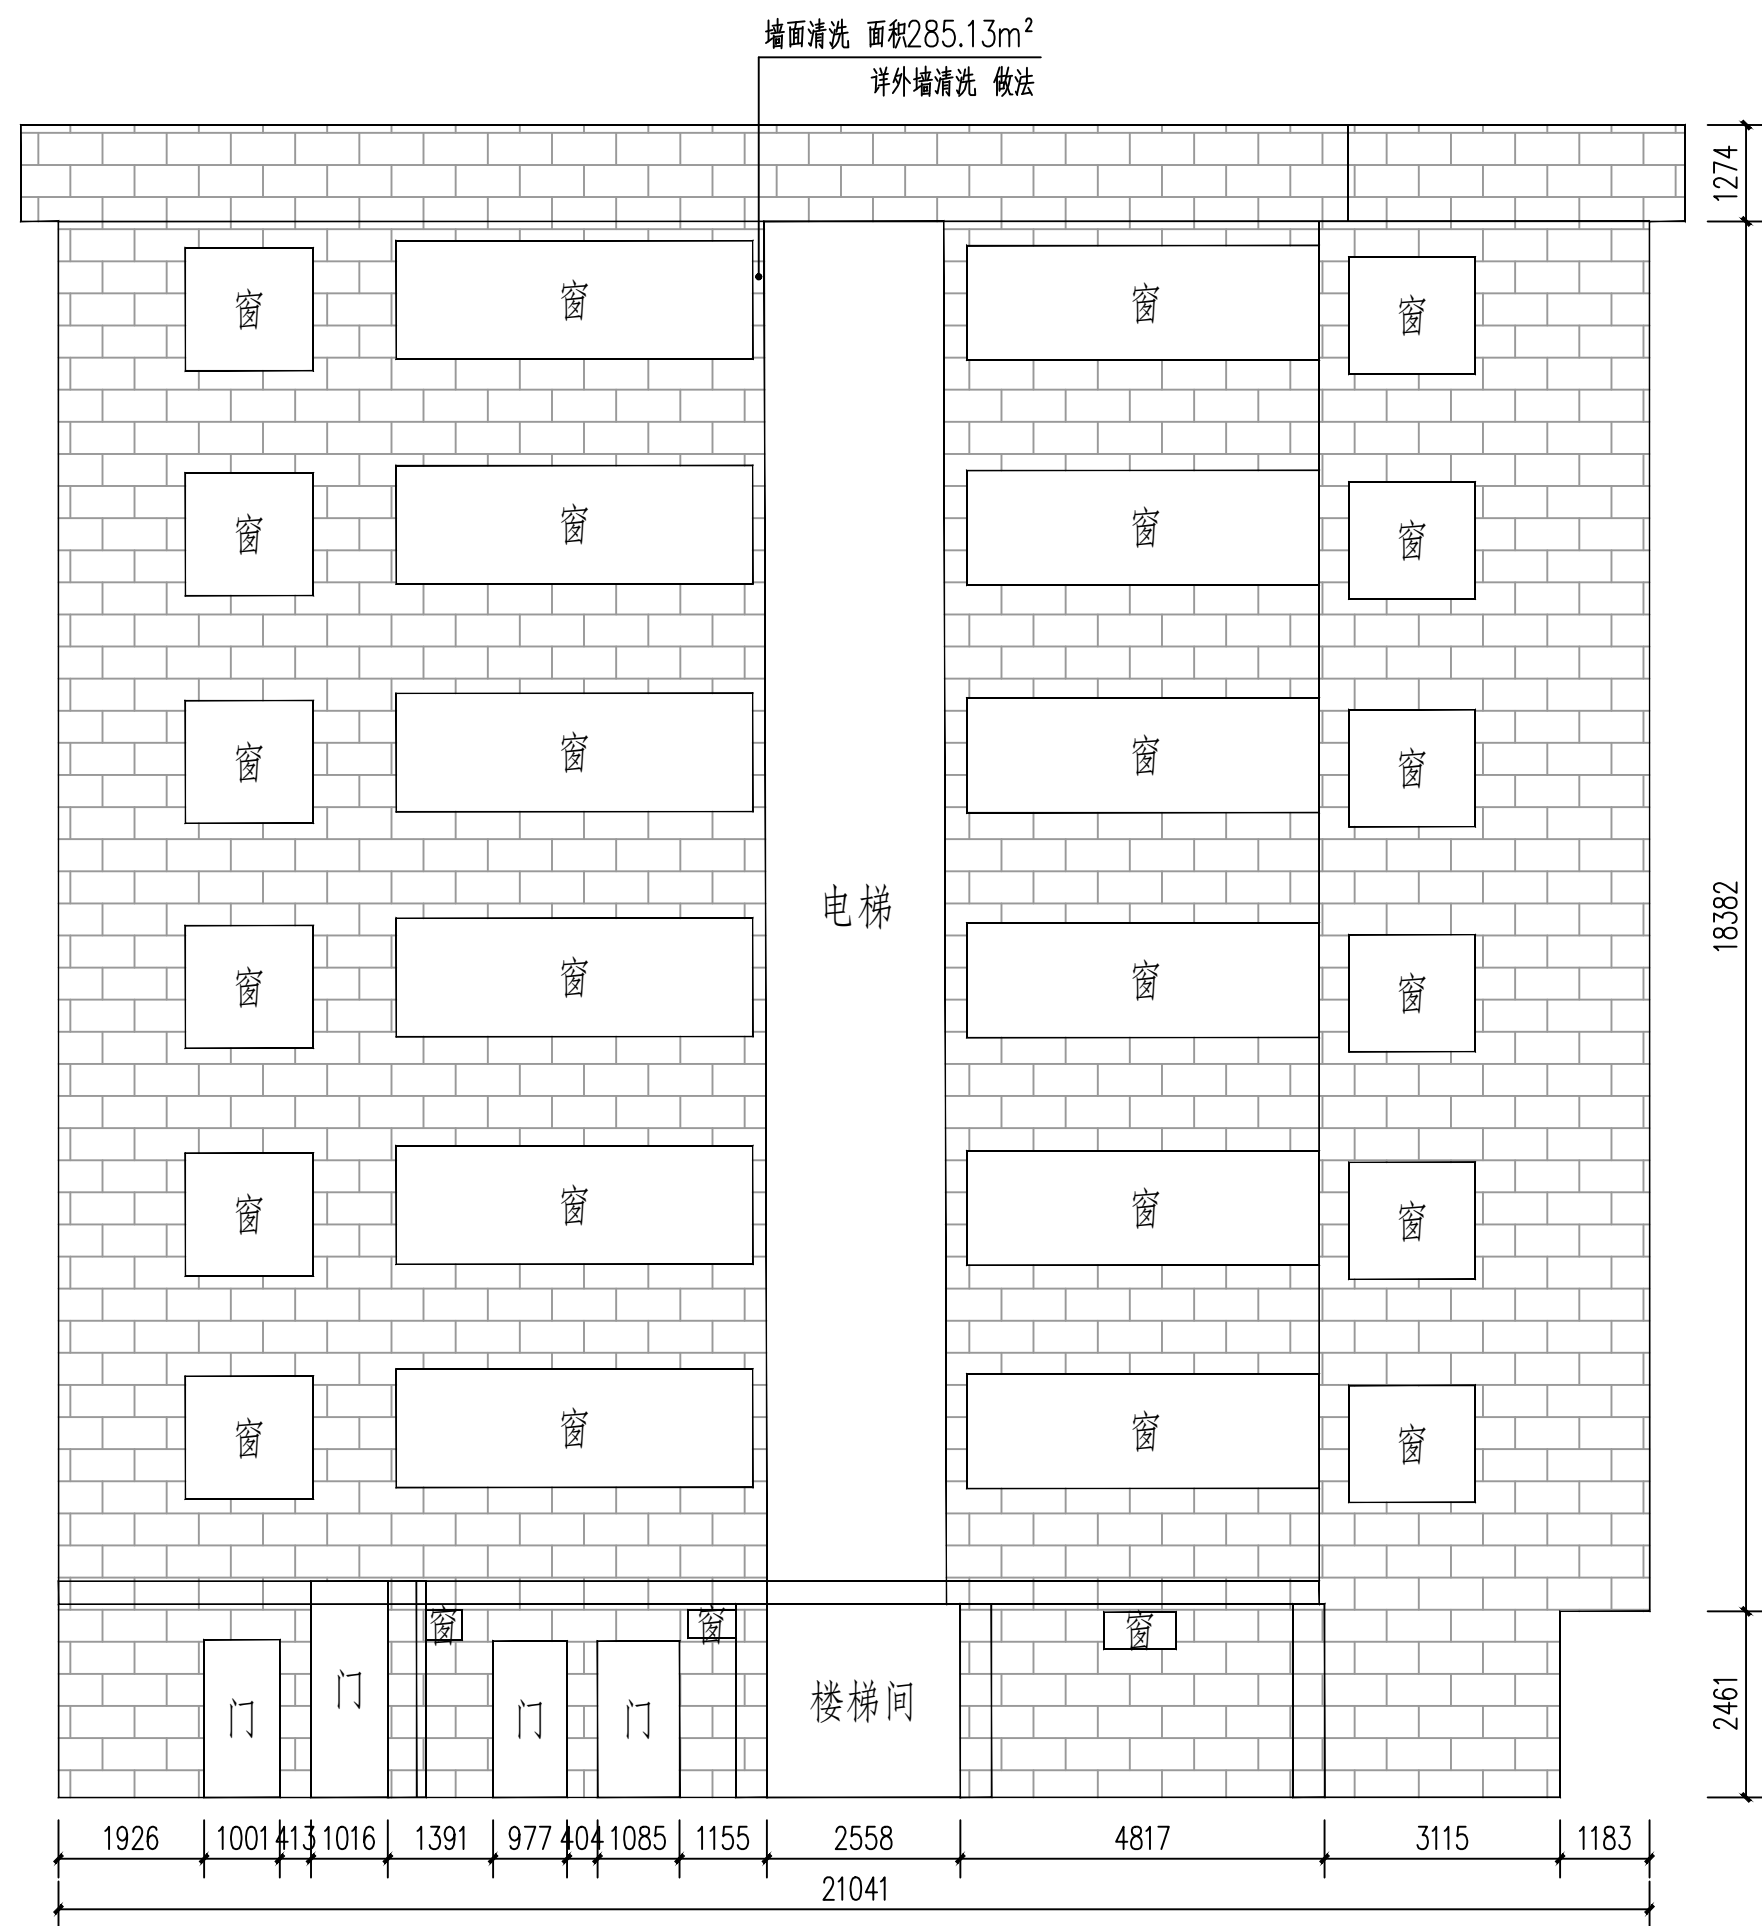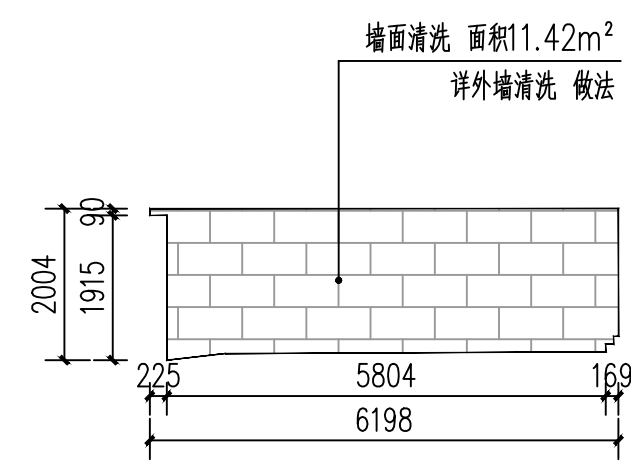


2-1

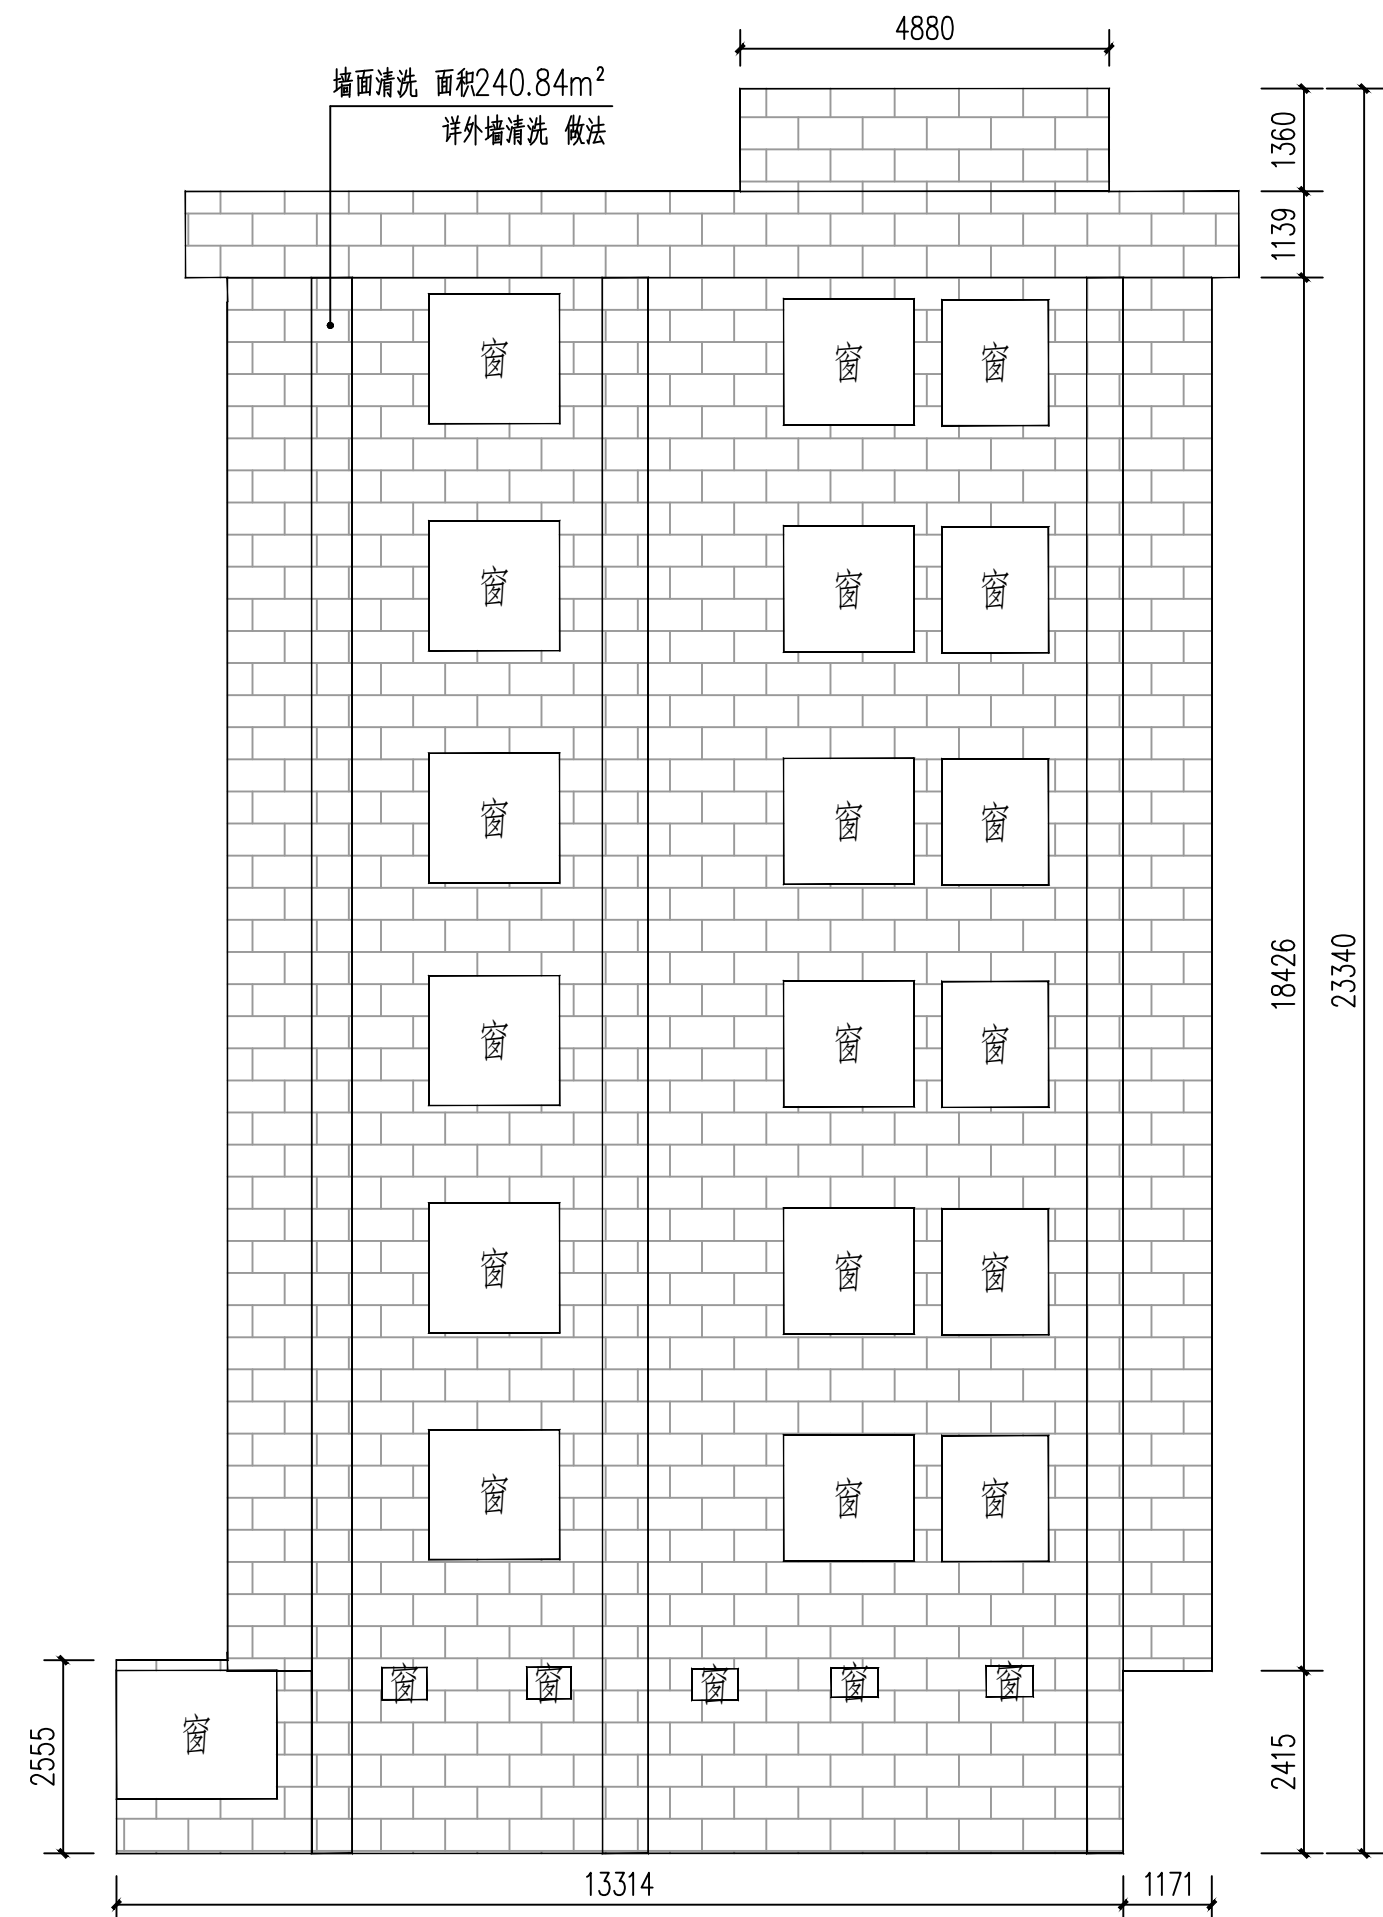

2-2

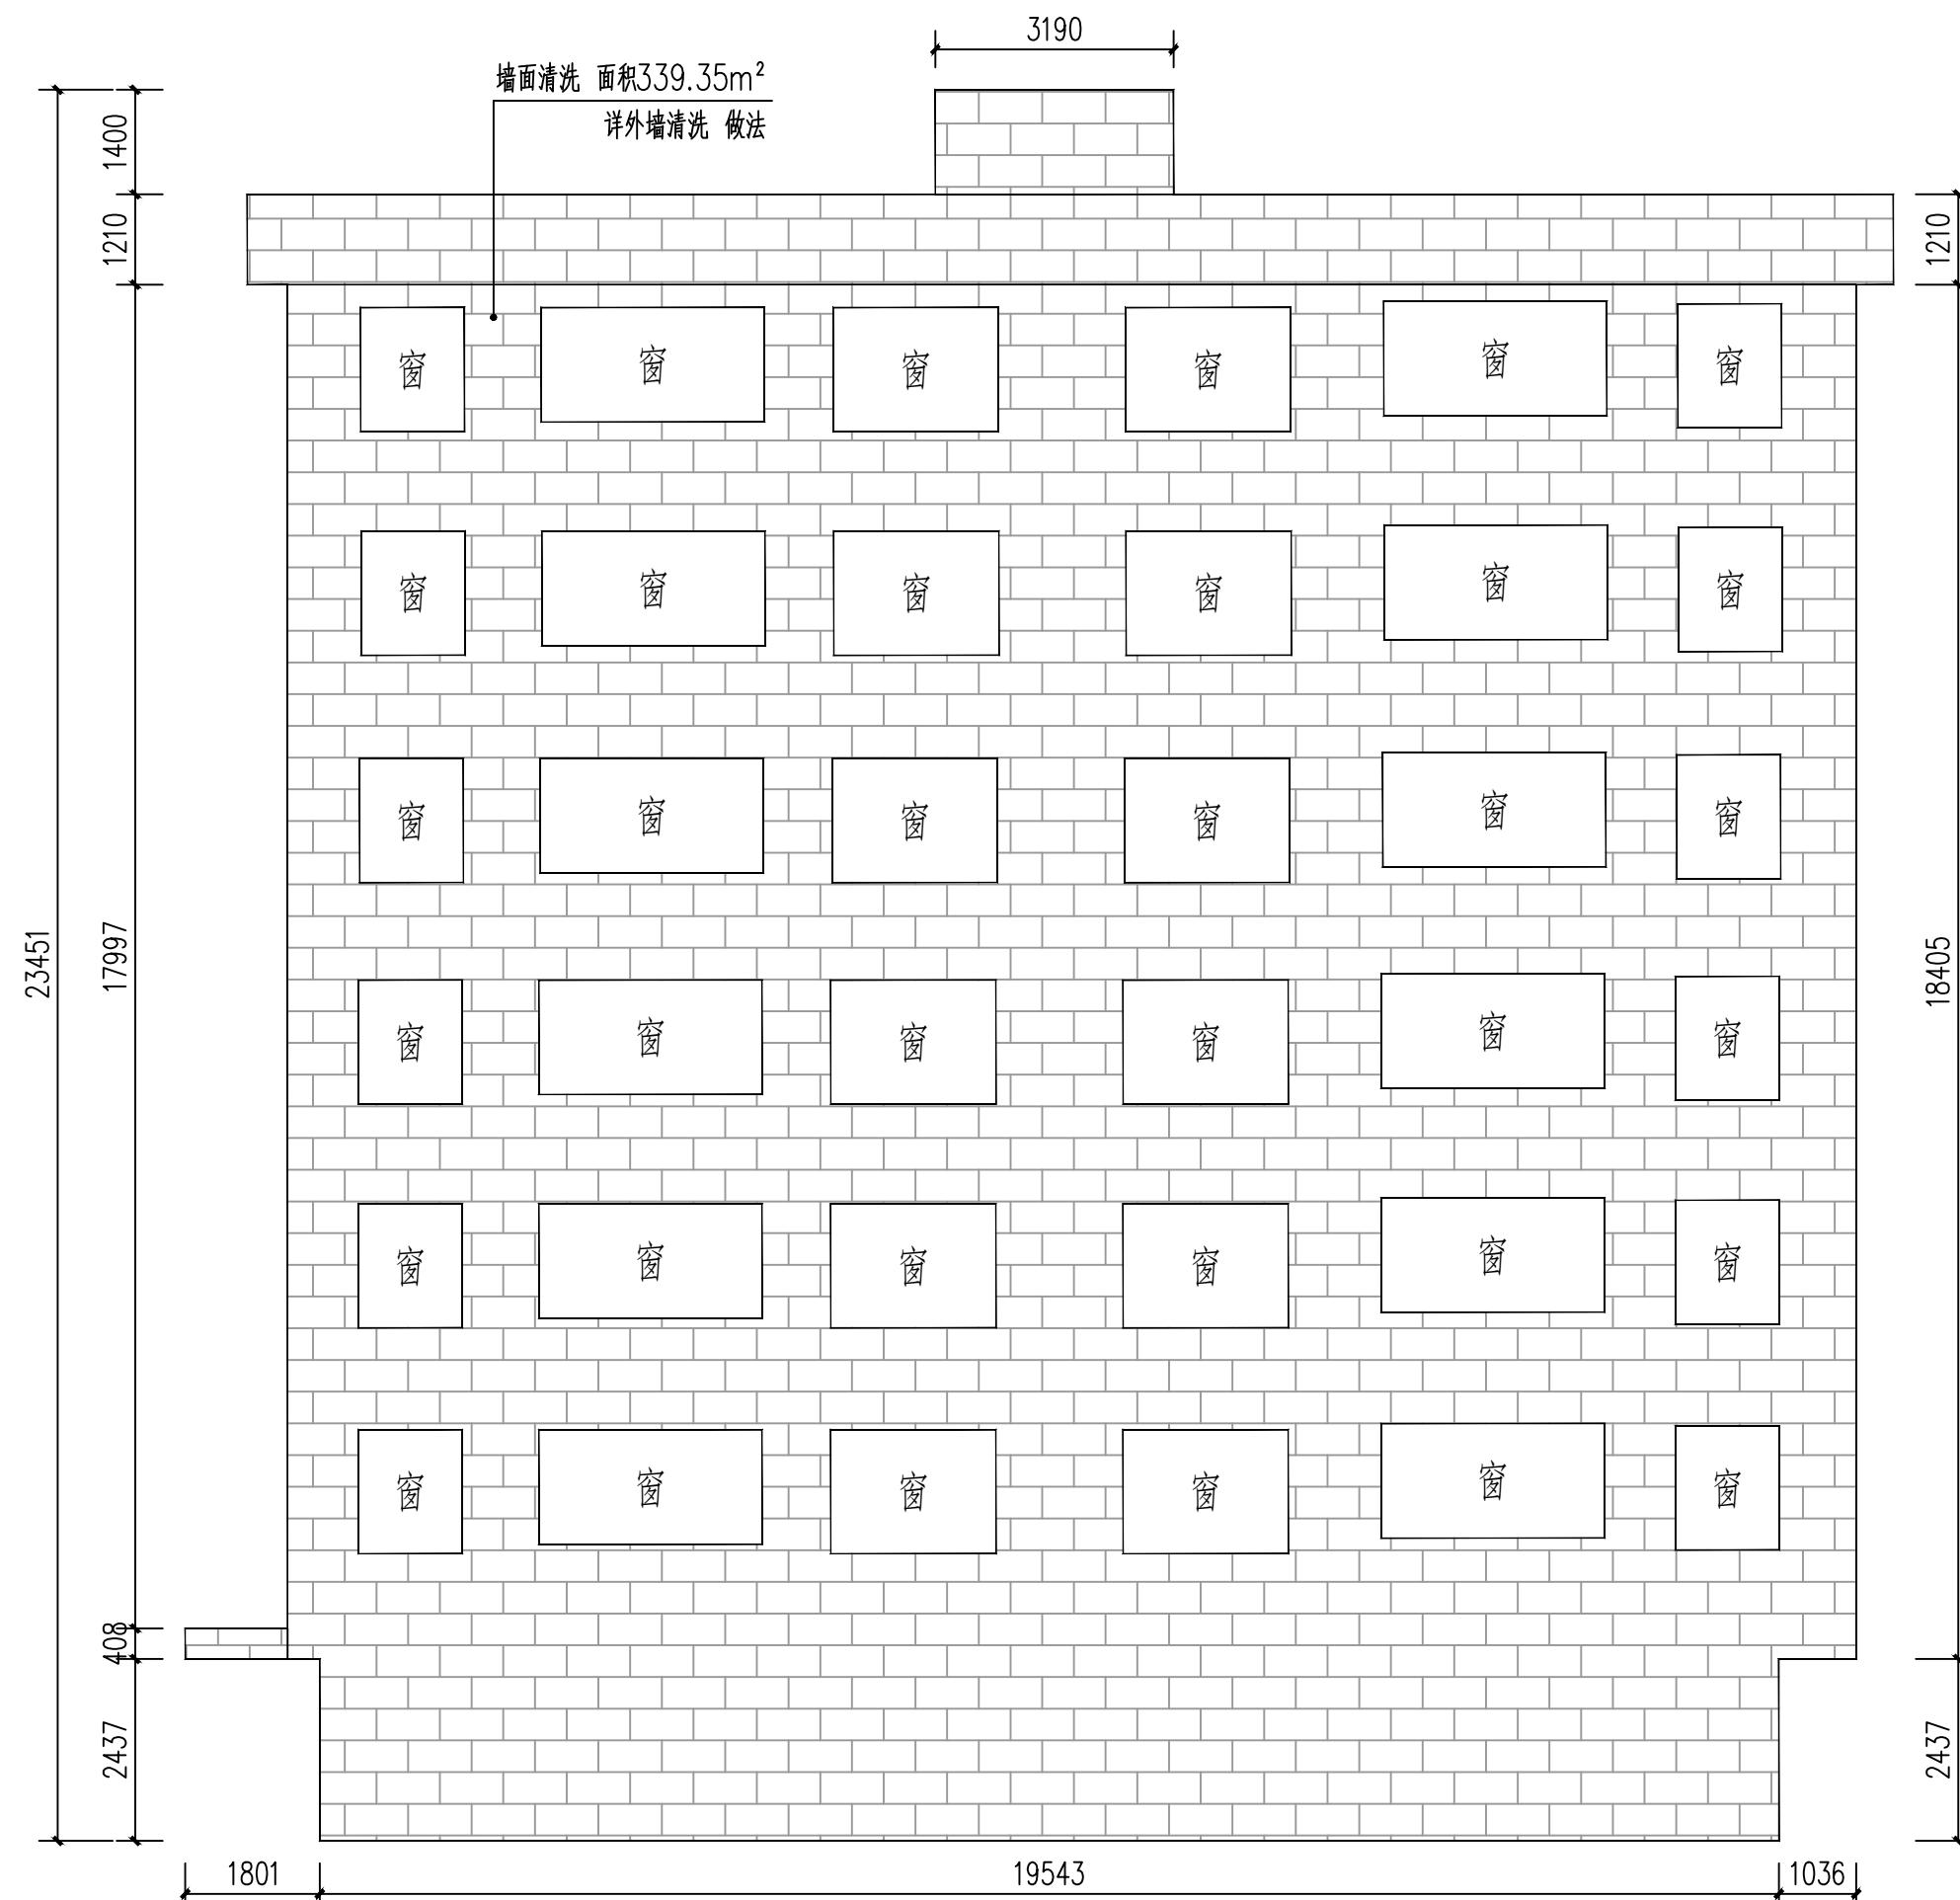

2-3

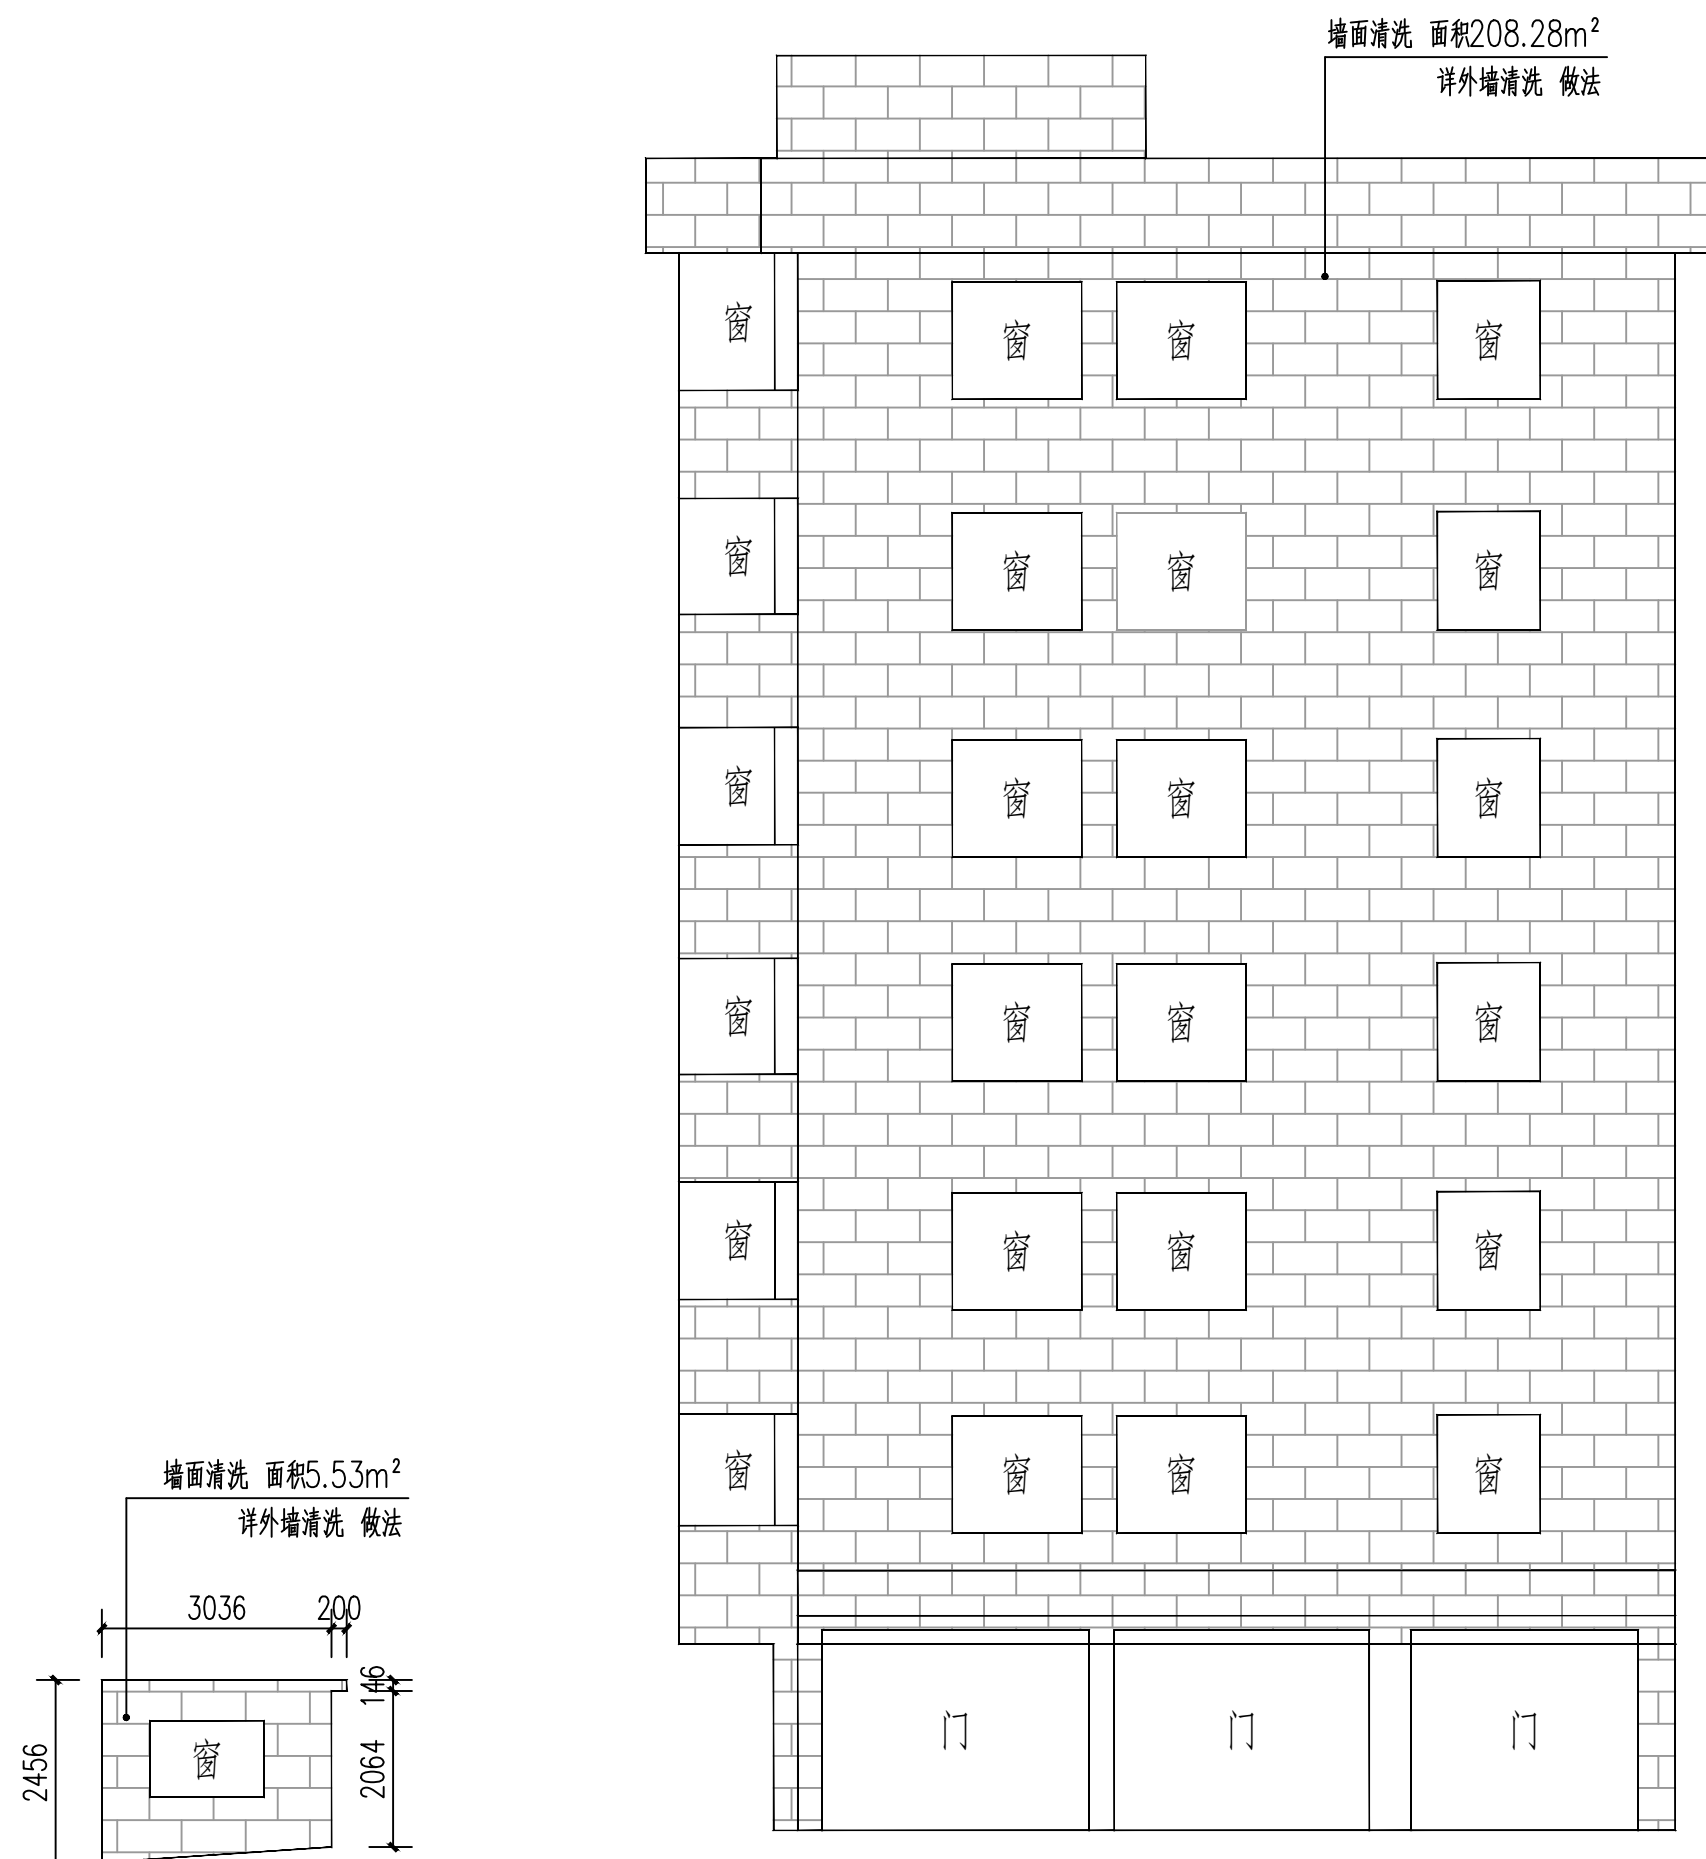

2-4

本栋楼预留木窗整饰30个。


 外墙涂料墙面一
 外墙涂料墙面二
 外墙清洗

外墙立面整饰说明:




1. 除总平面图和局部注明外, 尺寸单位为毫米。
2. 现状立面测量图由建设单位提供, 尺寸如与现状不符时以现状为准。
3. 立面装饰仅含图示局部立面, 其余立面无立面图则不属于工程范围。
4. 清运建筑垃圾, 运输距离: 5km。
5. 外墙涂料颜色由设计方或建设方确认后方可施工。
6. 如现状建筑外墙有空调室外机、UPVC 排水管、电表等, 外墙装修时需拆除, 外墙装修后原位装回。

 广东智铭设计有限公司 Guangdong Zhiming Design Co., Ltd.			建设单位 乳源瑶族自治县市政管理中心 工程名称 乳源瑶族自治县2026年老旧小区改造项目 子项名称		设计号 ZM-H7202619-SJ004 设计阶段 施工图 专 业 外立面 图号 Y-JZ-02 比 例 图 示 版本 0 日期 2026. 03	
审 定	殷会滨		专业负责人	陈 飞	图名: 云峰外立面二	
审 核	聂红		校 核	常志观		
项目负责人	聂红		设 计	陈 飞		


道路	给排水	建筑			
桥隧	电气	结构			
交通	燃气	绿化			

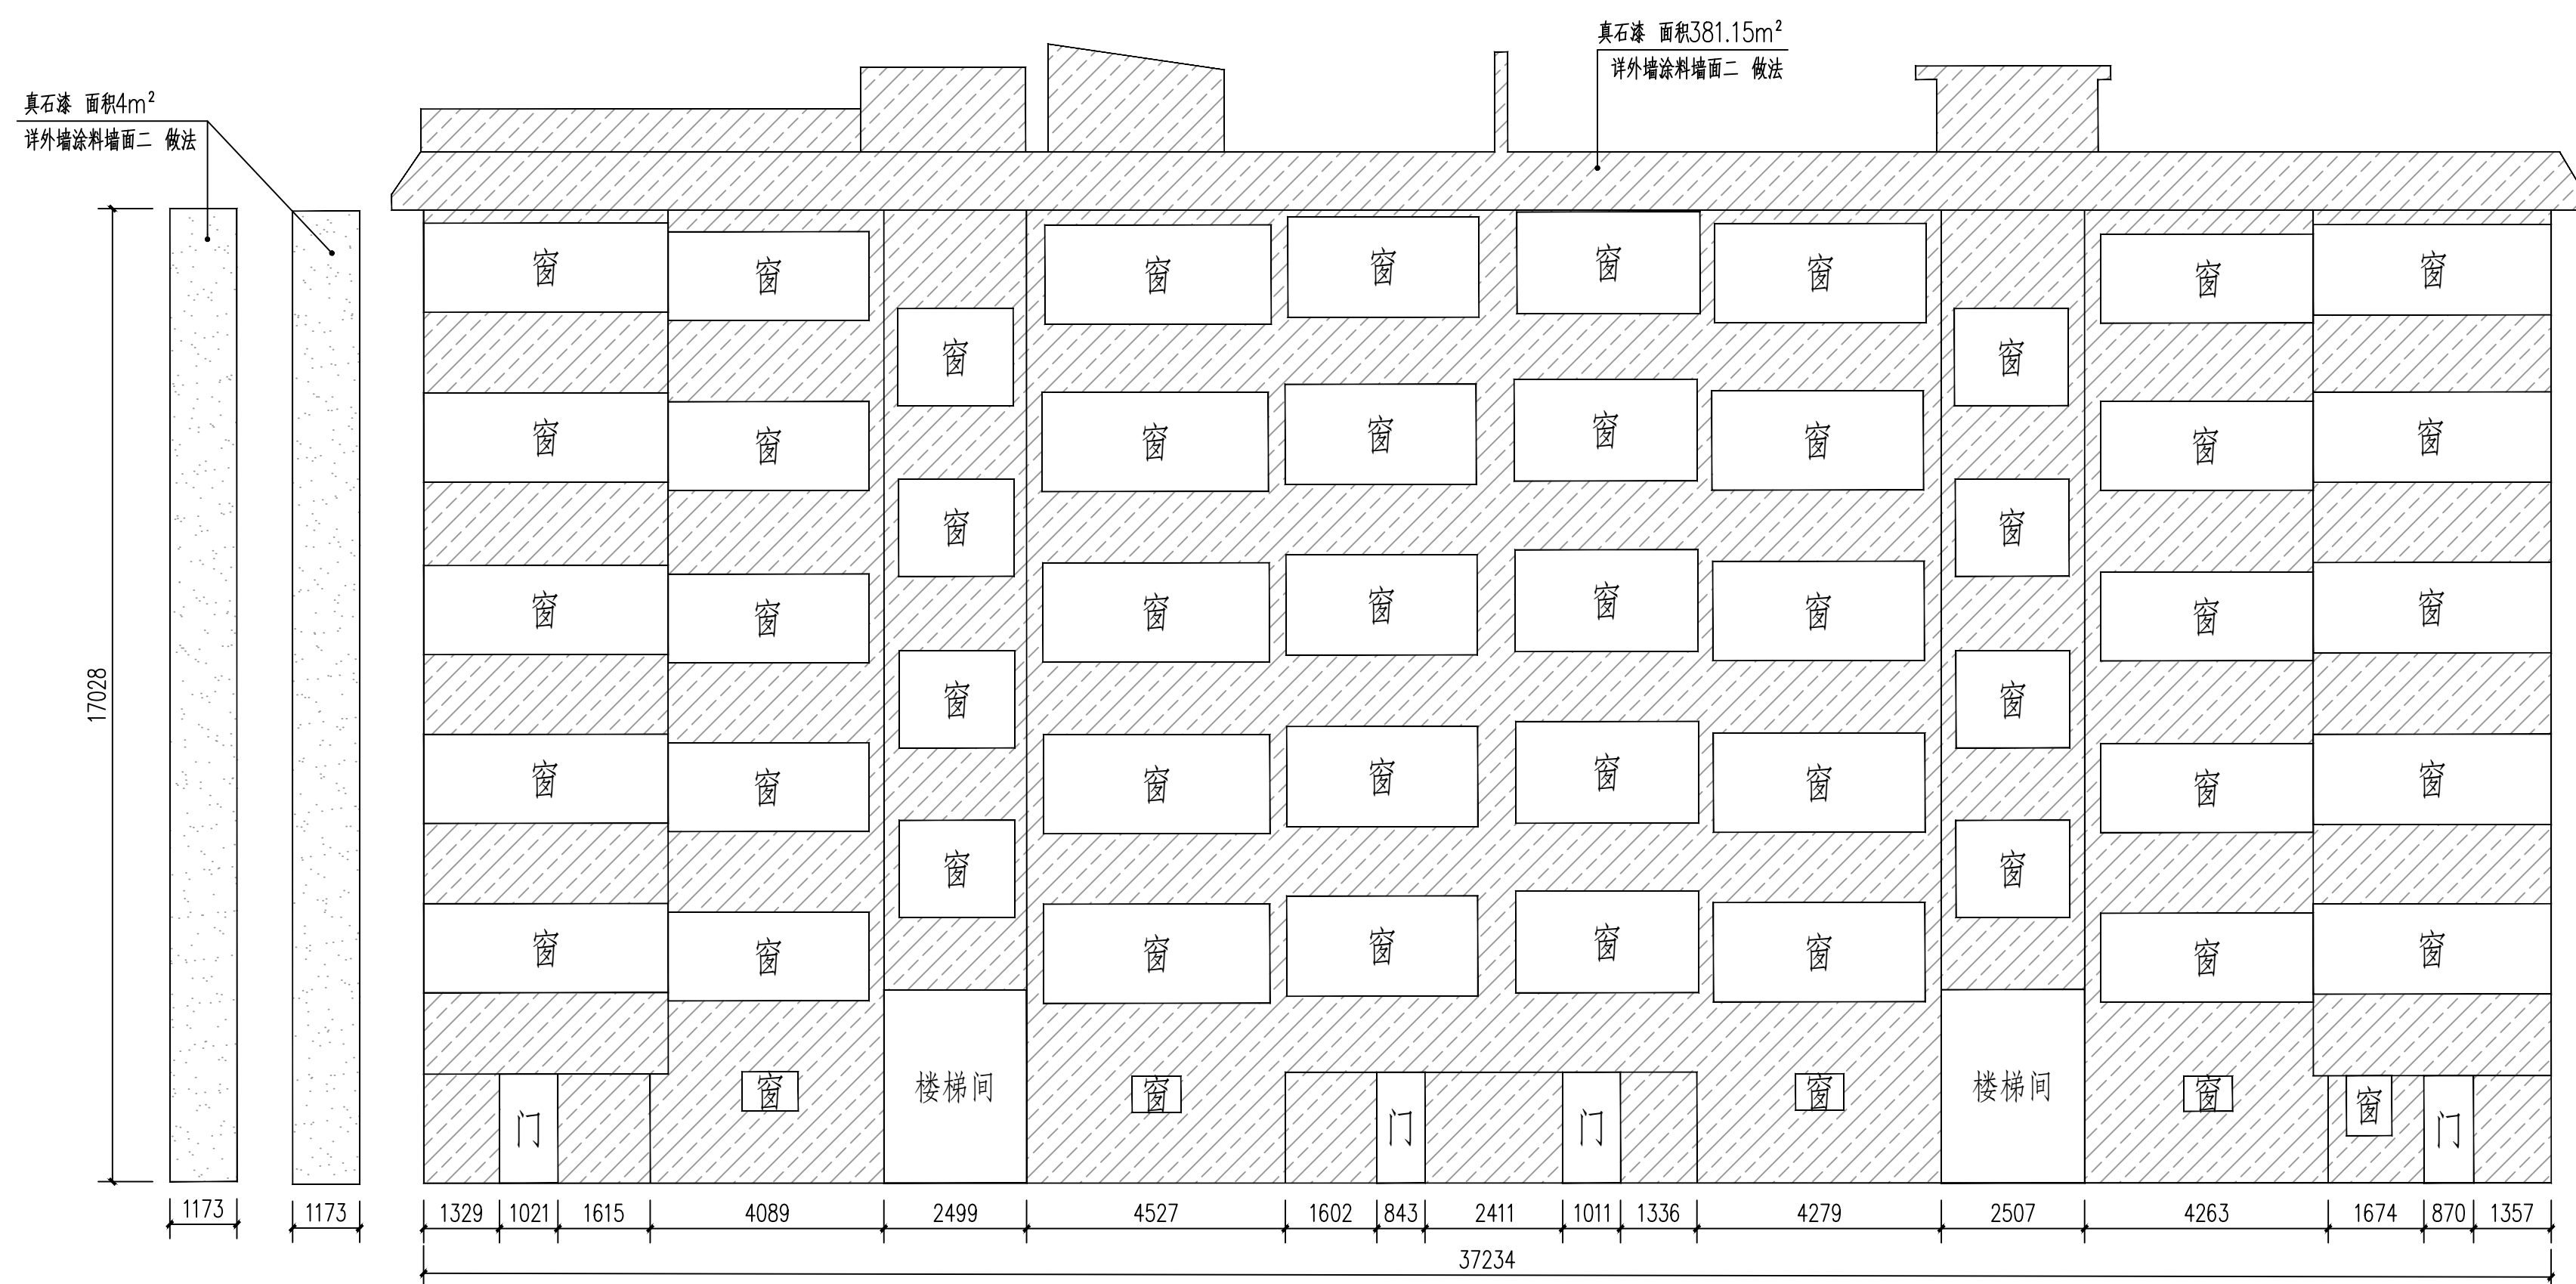



3-1

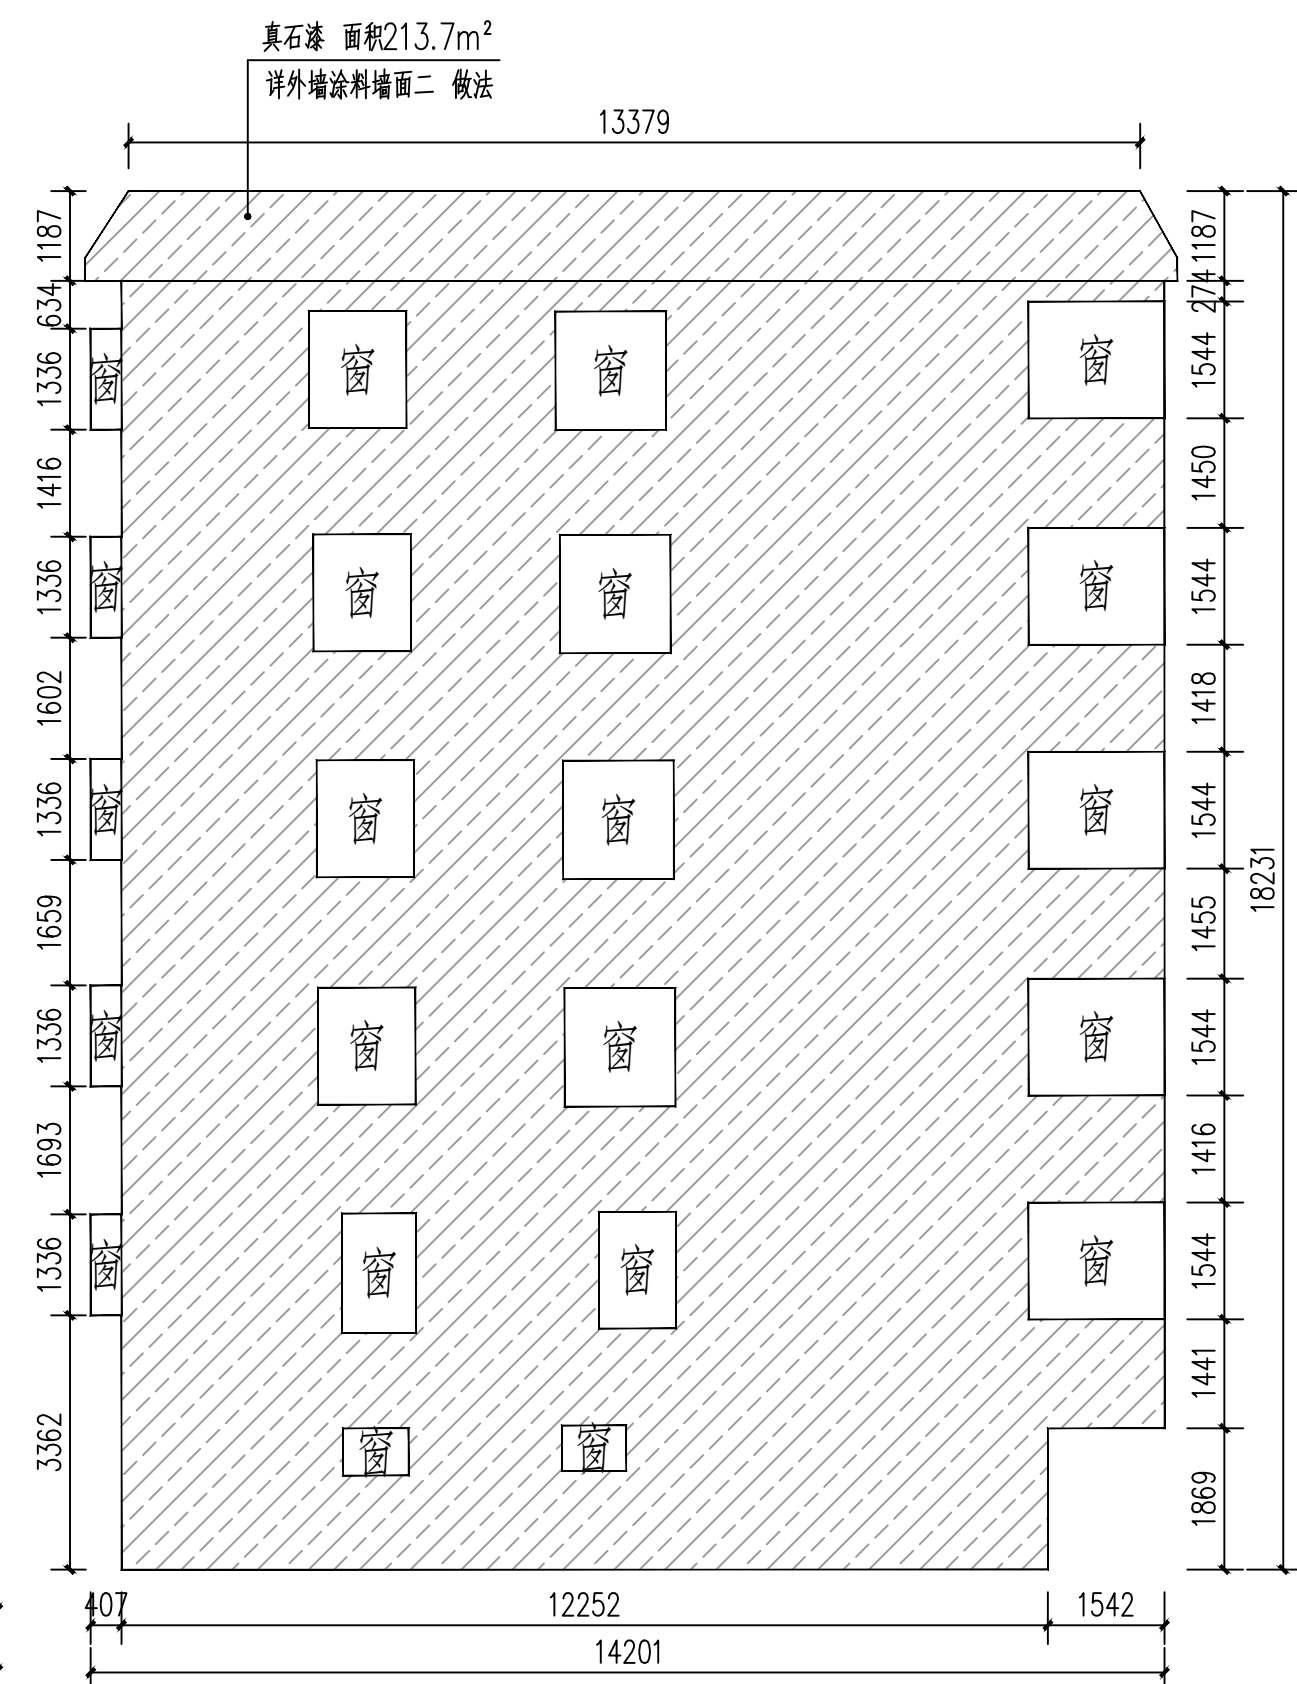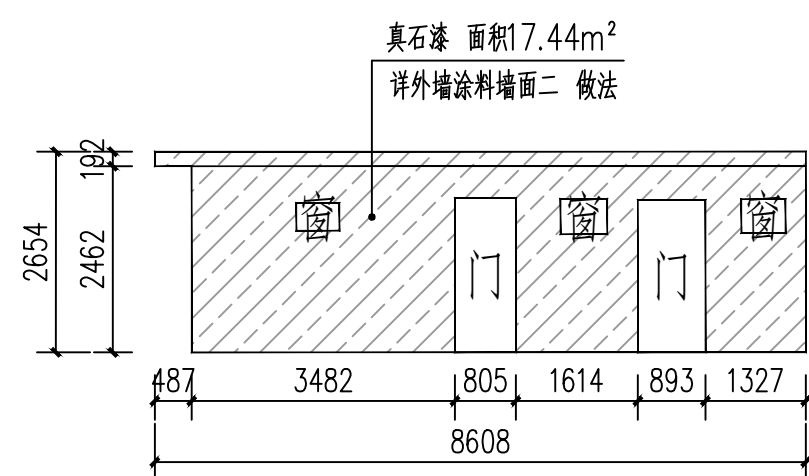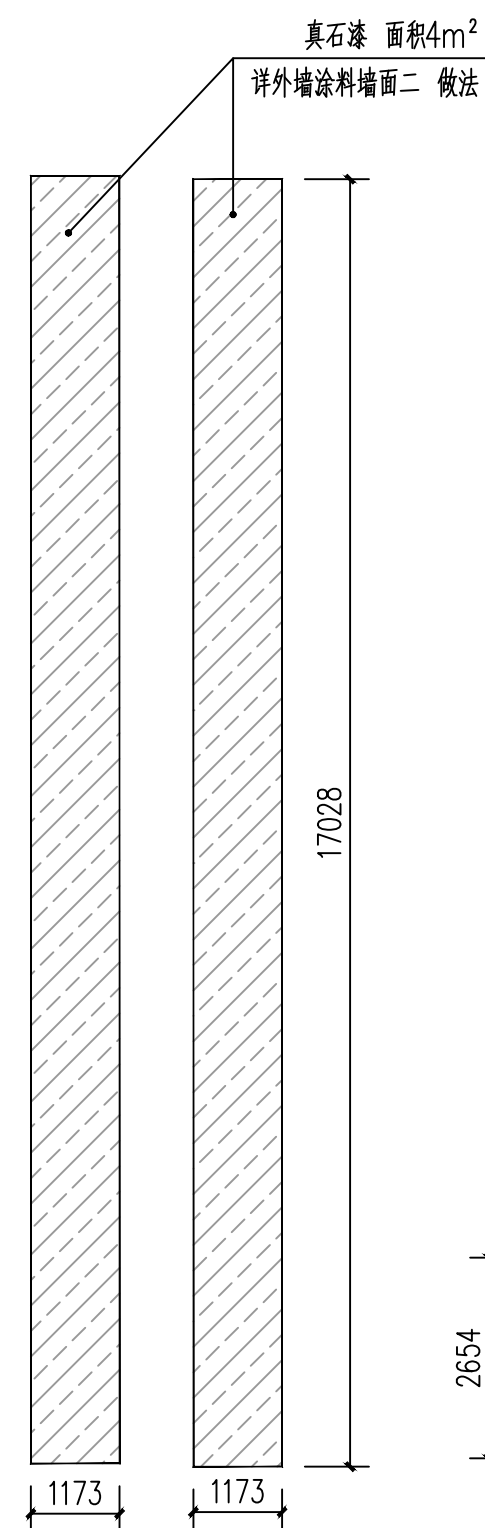

3-2

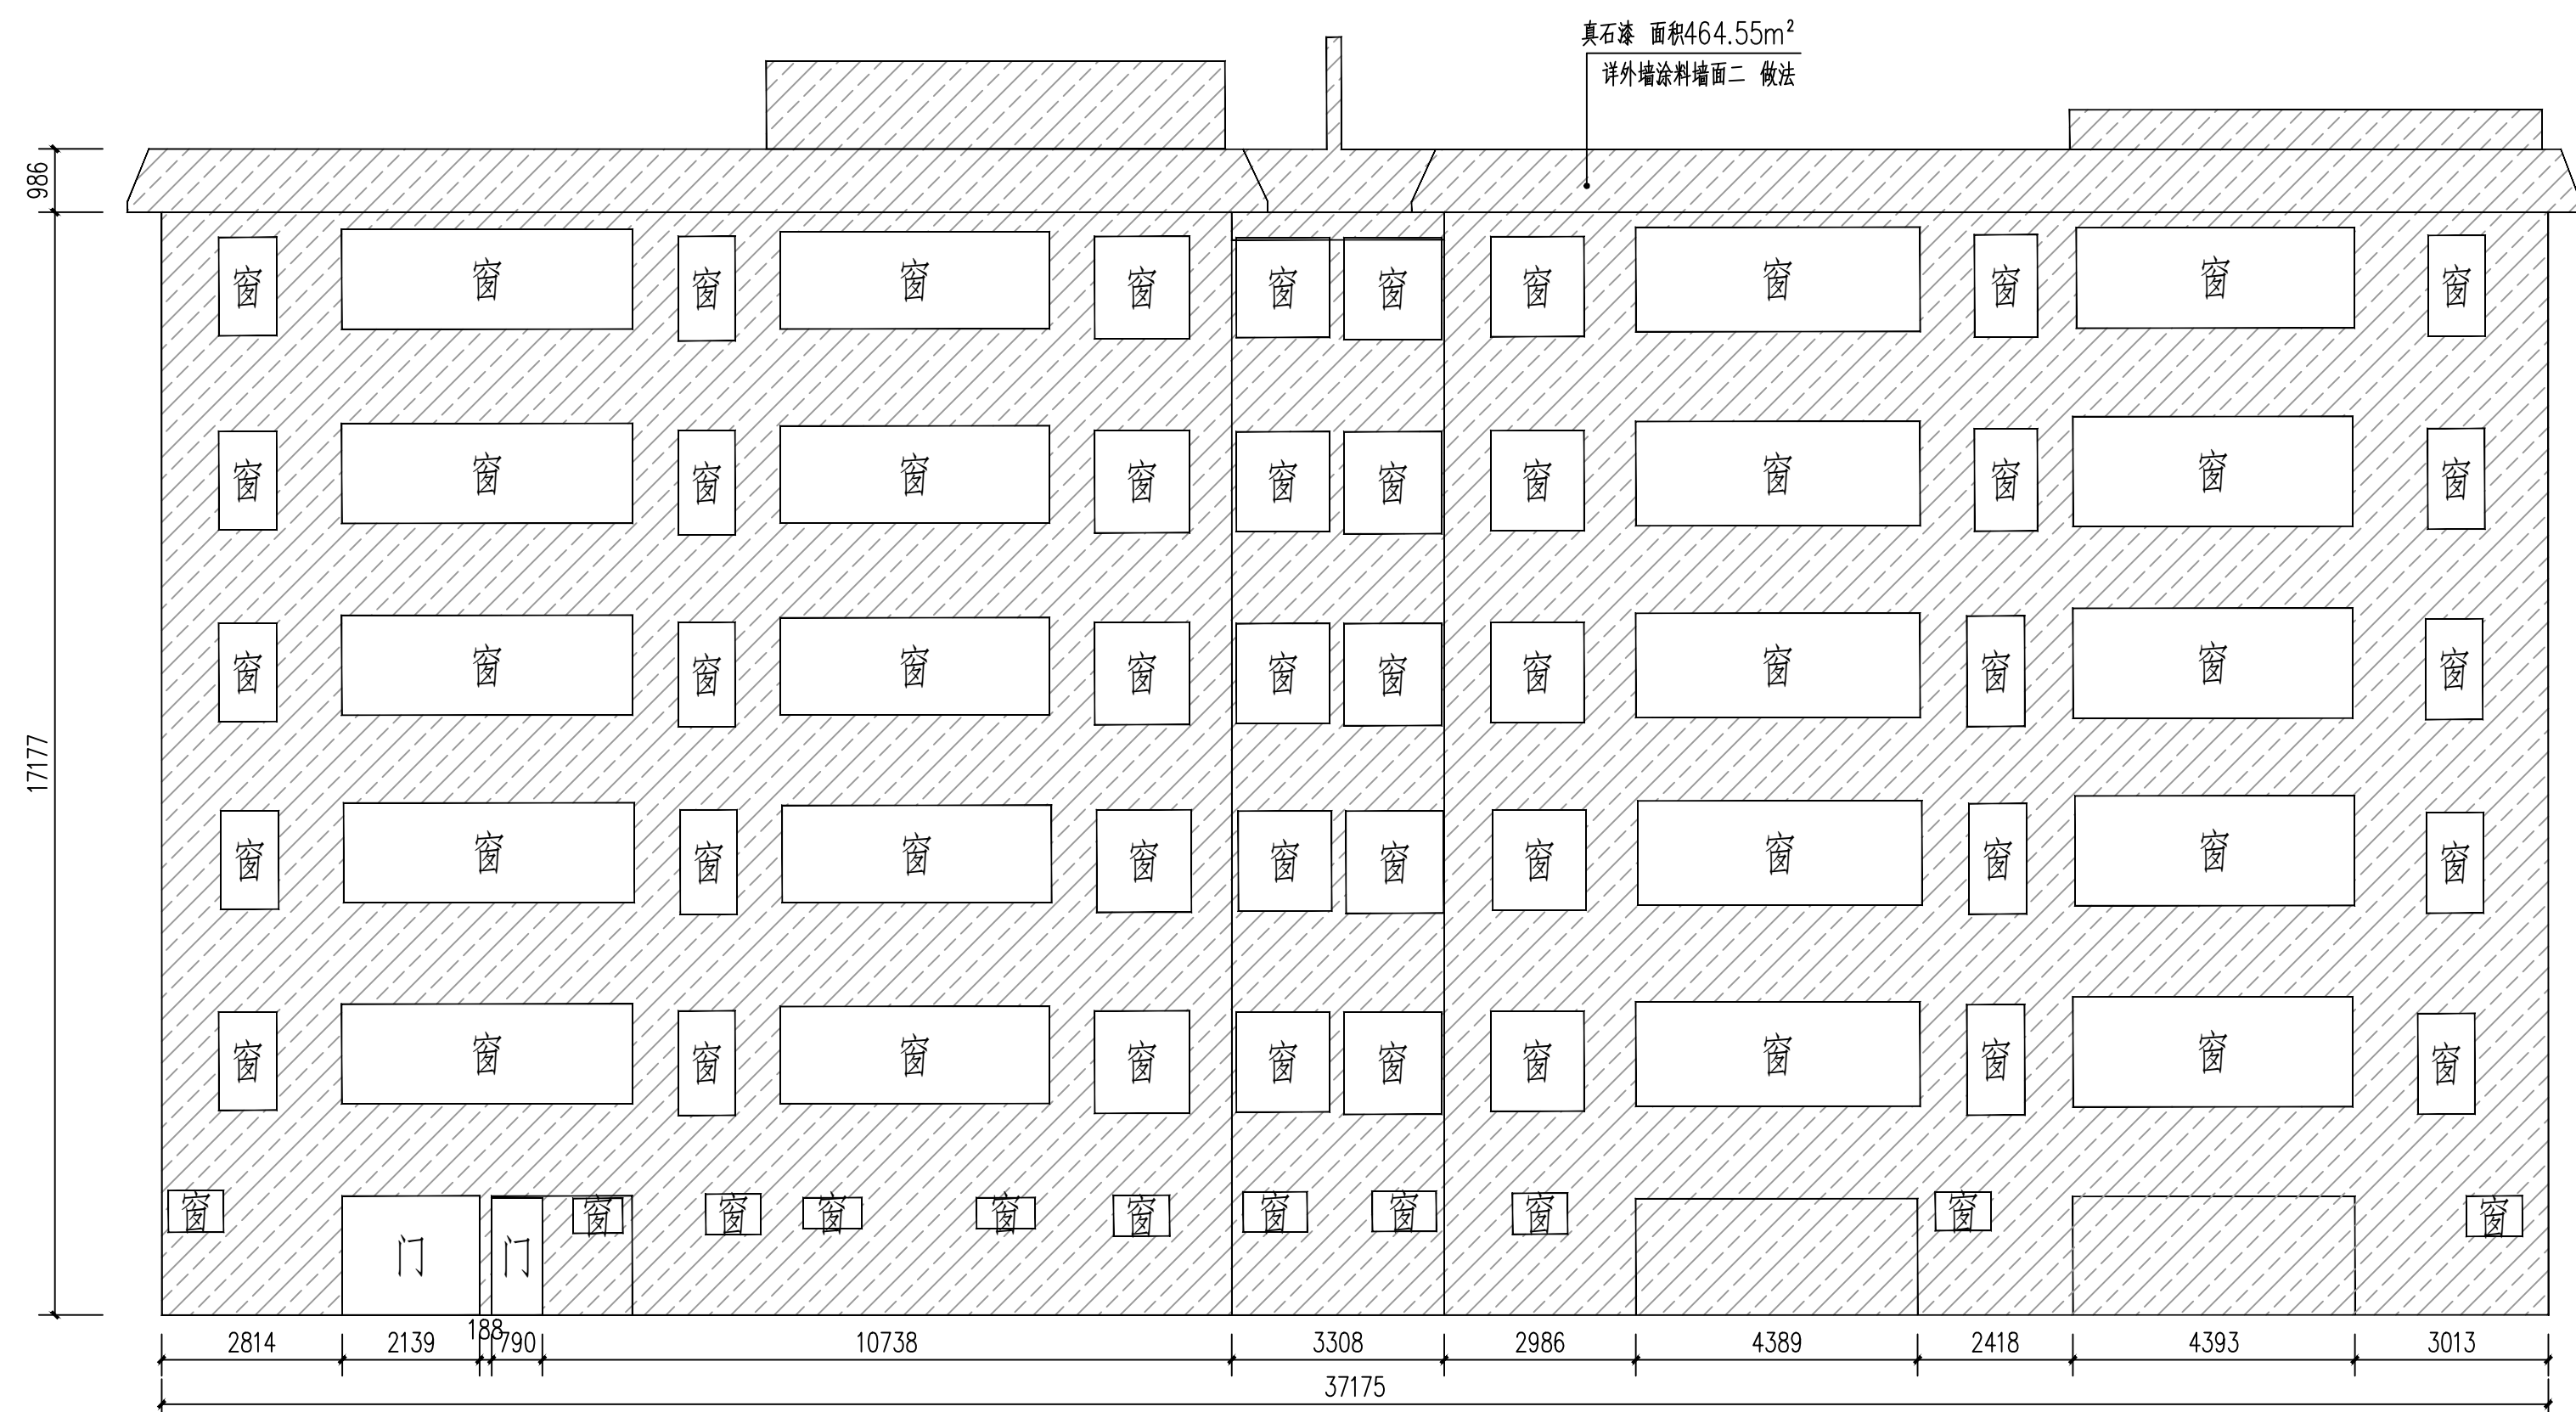

3-3

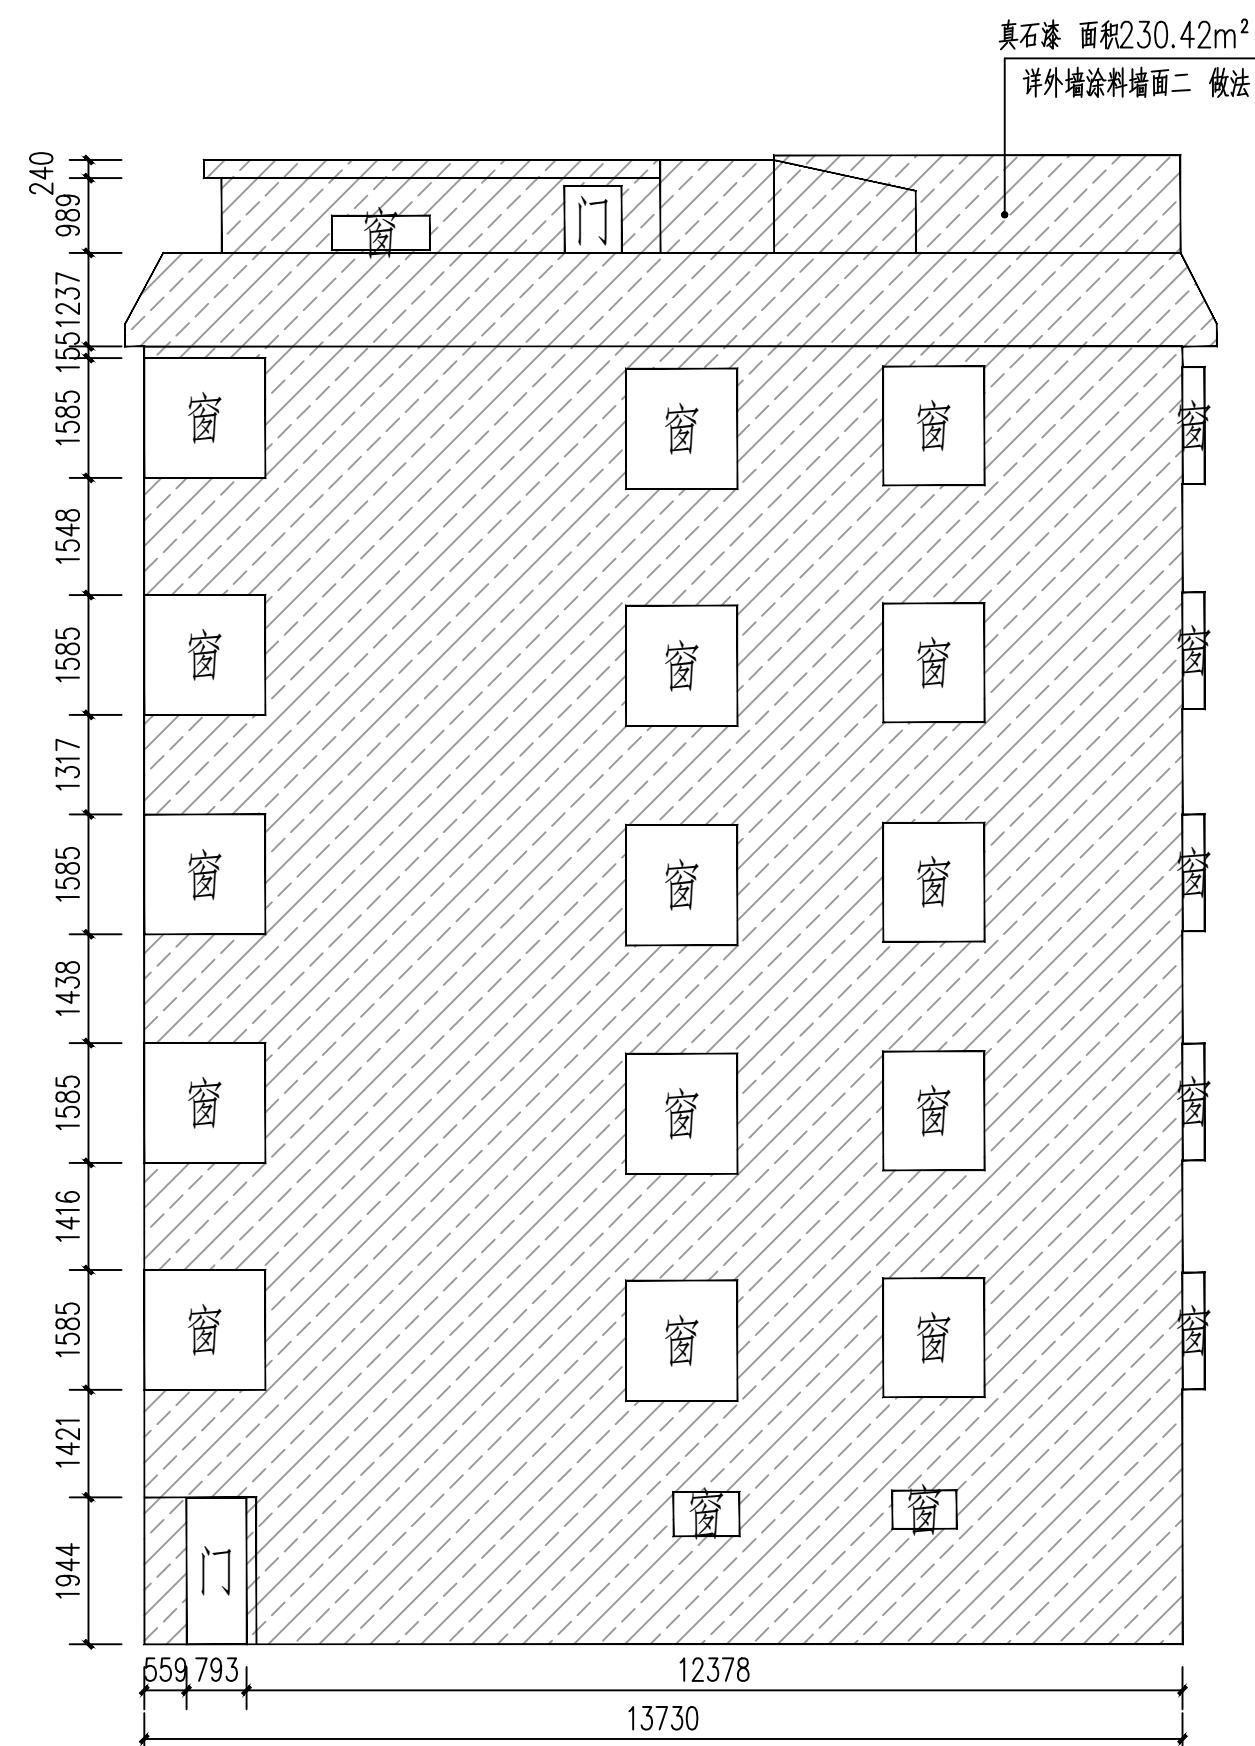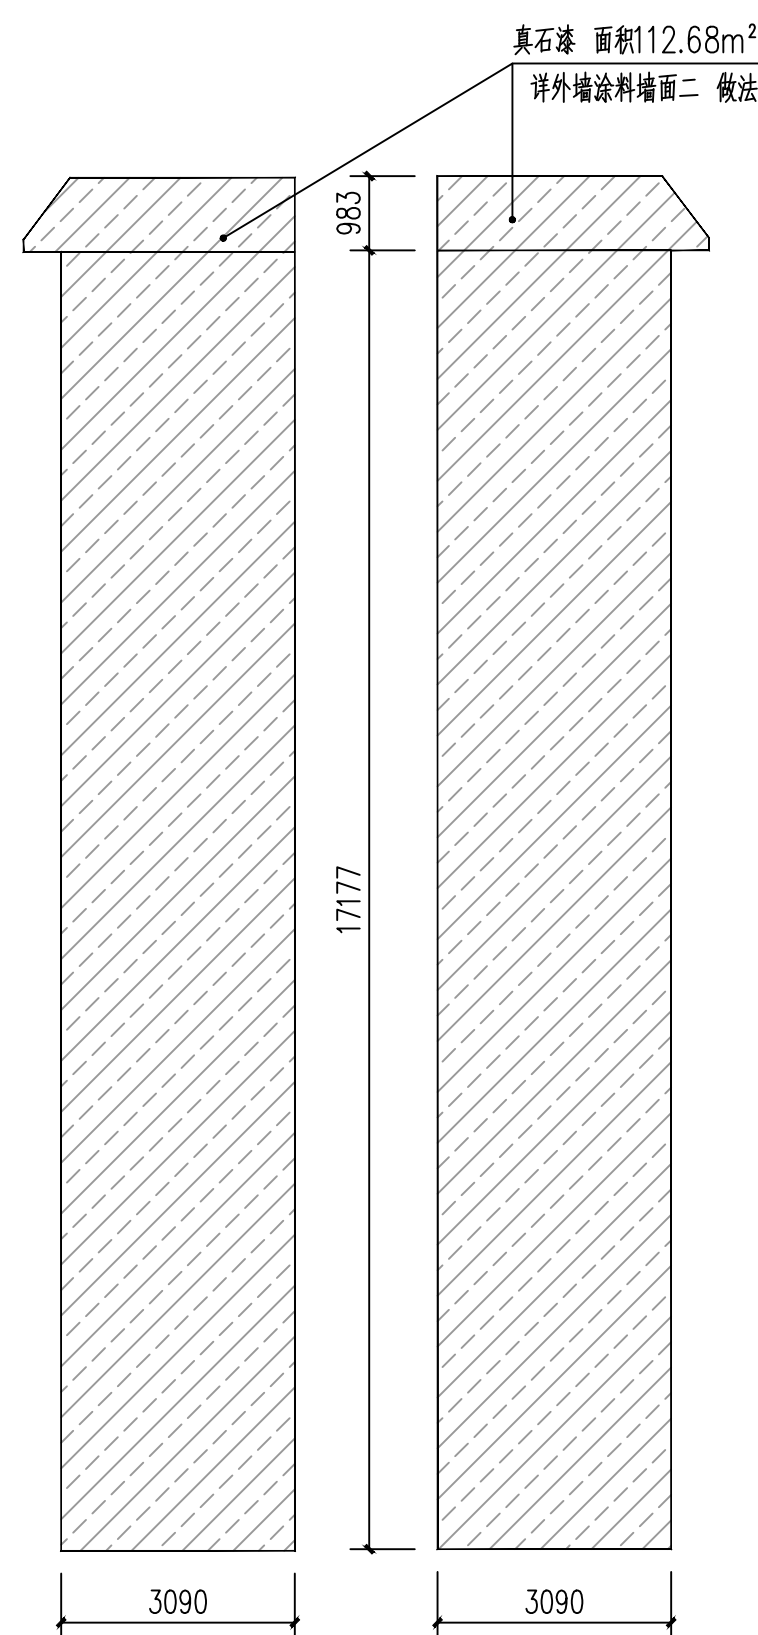

3-4

外墙立面整饰说明:

1. 除总平面图和局部注明外, 尺寸单位为毫米。
2. 现状立面测量图由建设单位提供, 尺寸如与现状不符时以现状为准。
3. 立面装饰仅含图示局部立面, 其余立面无立面图则不属于本工程范围。
4. 清运建筑垃圾, 运输距离: 5km。
5. 外墙涂料颜色由设计或建设单位确认后方可施工。
6. 如现状建筑外墙有空调室外机、UPVC排水管、电表等, 外墙装修时需拆除, 外墙装修后原位装回。





外坡冷料坡面

 外牆塗料牆面一 外牆清洗

本栋楼预留木窗整饰50个。

 广东智铭设计有限公司 Guangdong Zhiming Design Co., Ltd.		建设单位 乳源瑶族自治县市政管理中心	设计号 ZM-H7202619-SJ004
工程名称 乳源瑶族自治县2026年老旧小区改造项目		设计阶段 施工图	专业 外立面
子项名称 图名: 云峰外立面三		图号 Y-Z-03	比例 1:100
审定 陈飞	专业负责人 陈飞	日期 2026.03	版本 0
审核 聂红	校核 常志观		
项目负责人 聂红	设计 陈飞		

道路	桥隧	交通
----	----	----

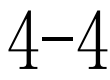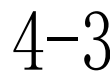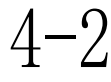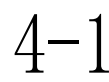

	外墙涂料墙面一
	外墙涂料墙面二
	外墙清洗






本栋楼预留木窗整饰20个。

 广东智铭设计有限公司 Guangdong Zhiming Design Co., Ltd.		建设单位 乳源瑶族自治县市政管理中心		设计号 ZM-TH202619-SJ004	
工程名称 乳源瑶族自治县2026年老旧小区改造项目		设计阶段 施工图		专业 立面图	
项目名称 云峰外立面四		图名:		图号 Y-JZ-04	
审定 陈飞		专业负责人 陈飞		比例 1:1	
审核 聂红		校核 常志观		图示 2026.03	
项目负责人 聂红		设计 陈飞		版本 0	

建筑	结构	绿化
----	----	----

给排水	电气	燃气
-----	----	----

道	桥	交
路	隧	通

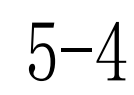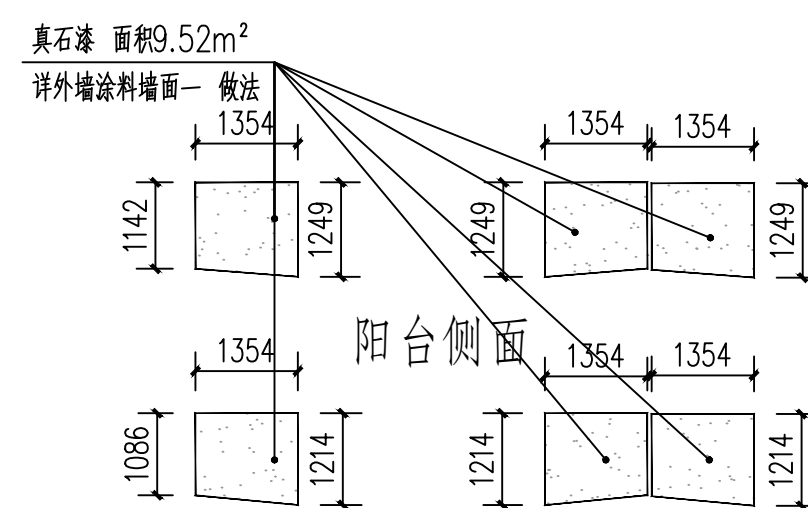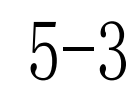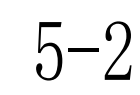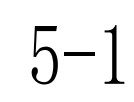









1. 除总平面图和局部注明外, 尺寸单位为毫米。
2. 现状立面测量图由建设单位提供, 尺寸如与现状不符时以现状为准。
3. 立面装饰仅含图示局部立面, 其余立面无立面图则不属于本工程范围。
4. 清运建筑垃圾, 运输距离: 5km。
5. 外墙涂料颜色由设计或建设单位确认后方可施工。
6. 如现状建筑外墙有空洞室架、UPVC 排水管、电表等, 外墙装修时需拆除, 外墙装修后原位装回。

	外墙涂料墙面一
	外墙涂料墙面二
	外墙清洗

本栋楼预留木窗整饰30个。

 广东智铭设计有限公司 Guangdong Zhining Design Co., Ltd.		建设单位 乳源瑶族自治县市政管理中心	设计号 ZM-HT202619-SJ004
工程名称 乳源瑶族自治县2026年老旧区改造项目		设计阶段 施工图	图名 云峰外立面五
项目负责人 陈飞		专业 外立面	图号 Y-1Z-05
校核 常志观		比例 1:200	图版 0
设计 陈飞		日期 2026.03	

道路		给排水	建筑		
桥隧		电气	结构		
交通		燃气	绿化		

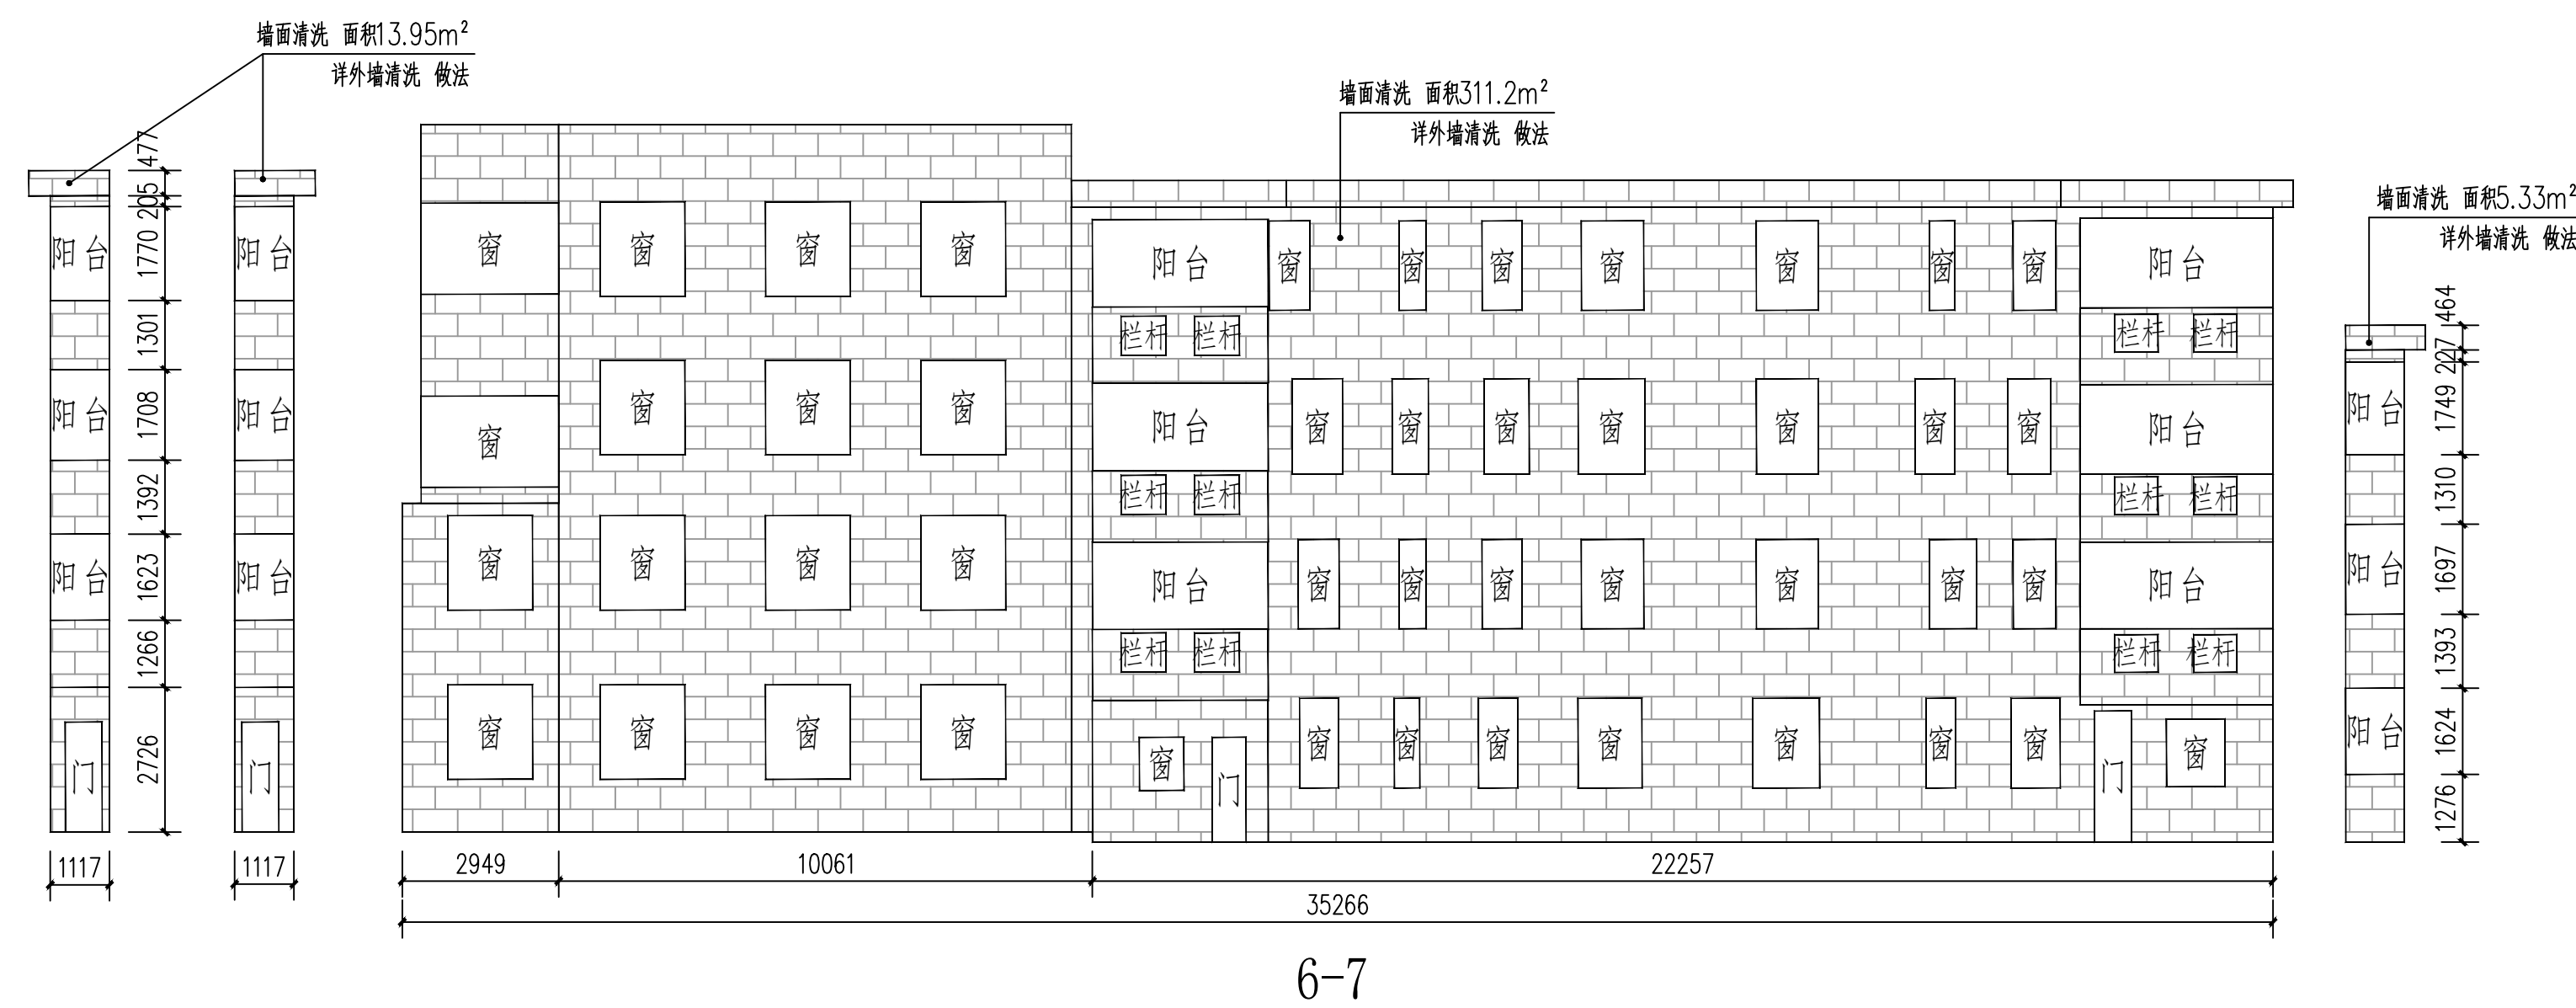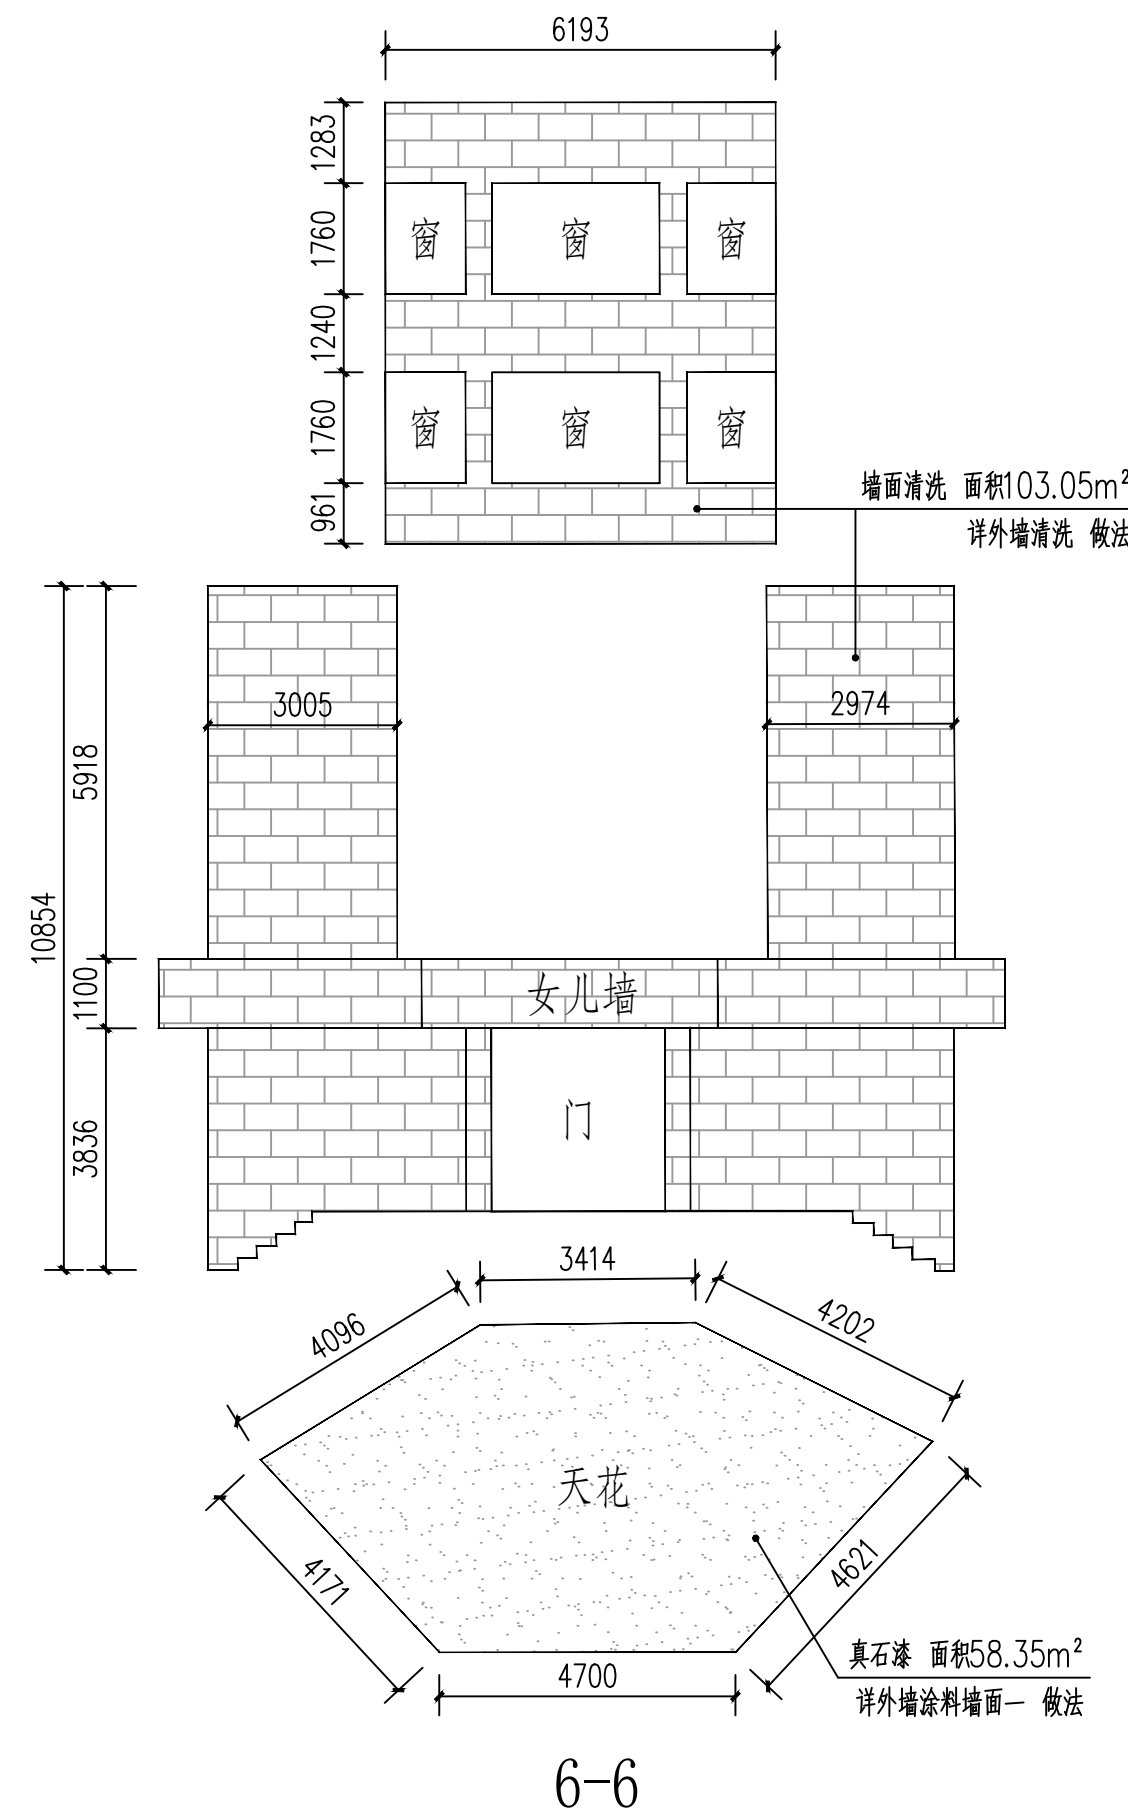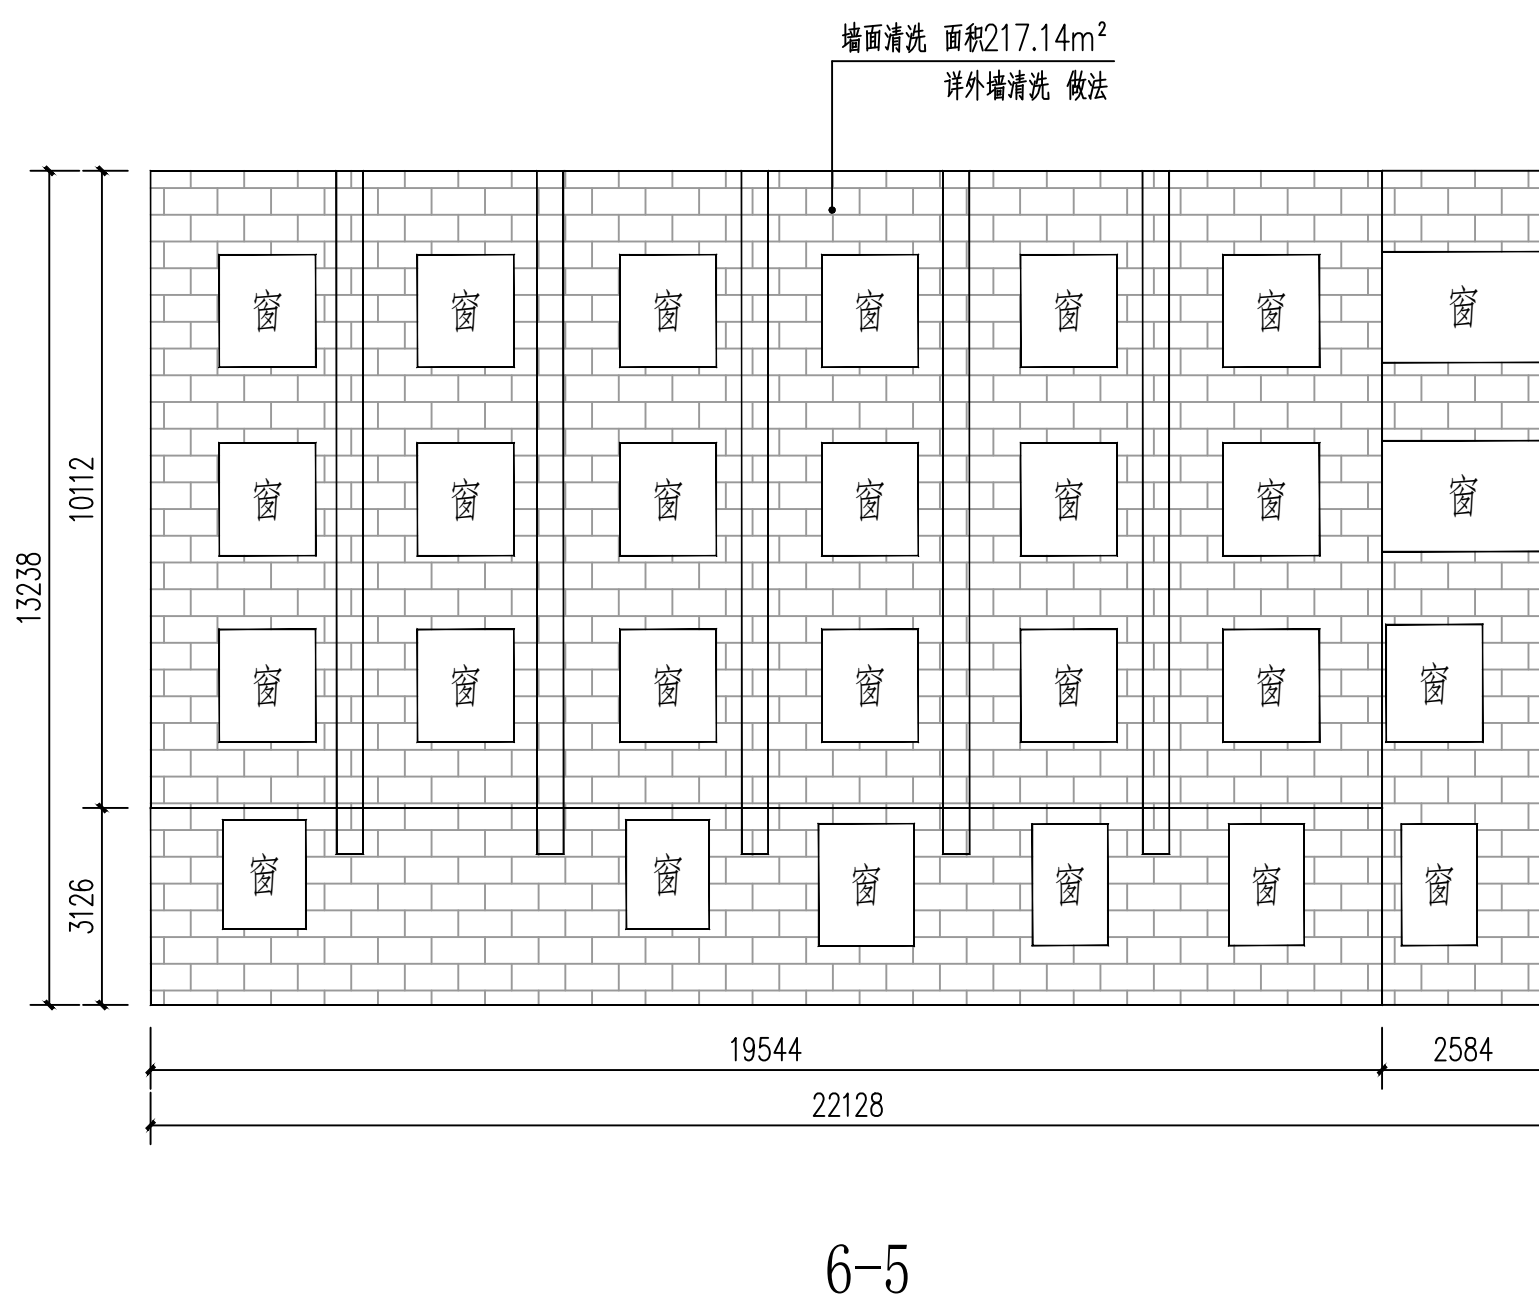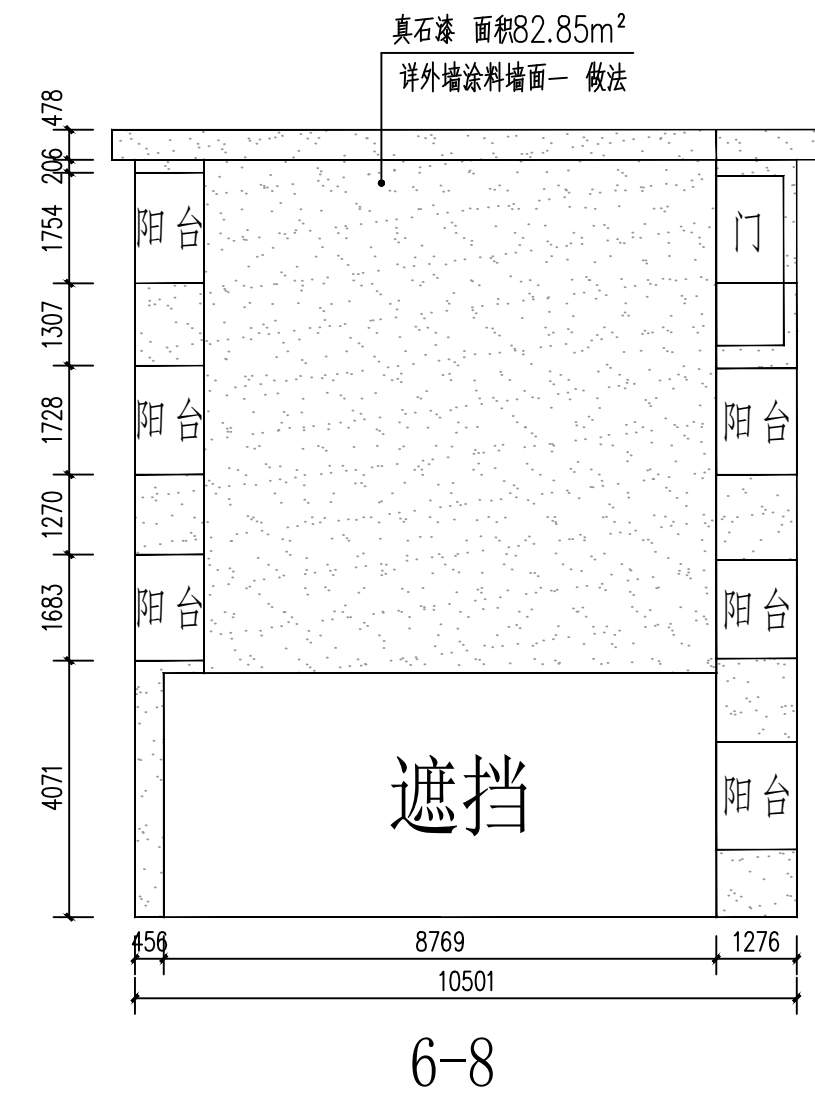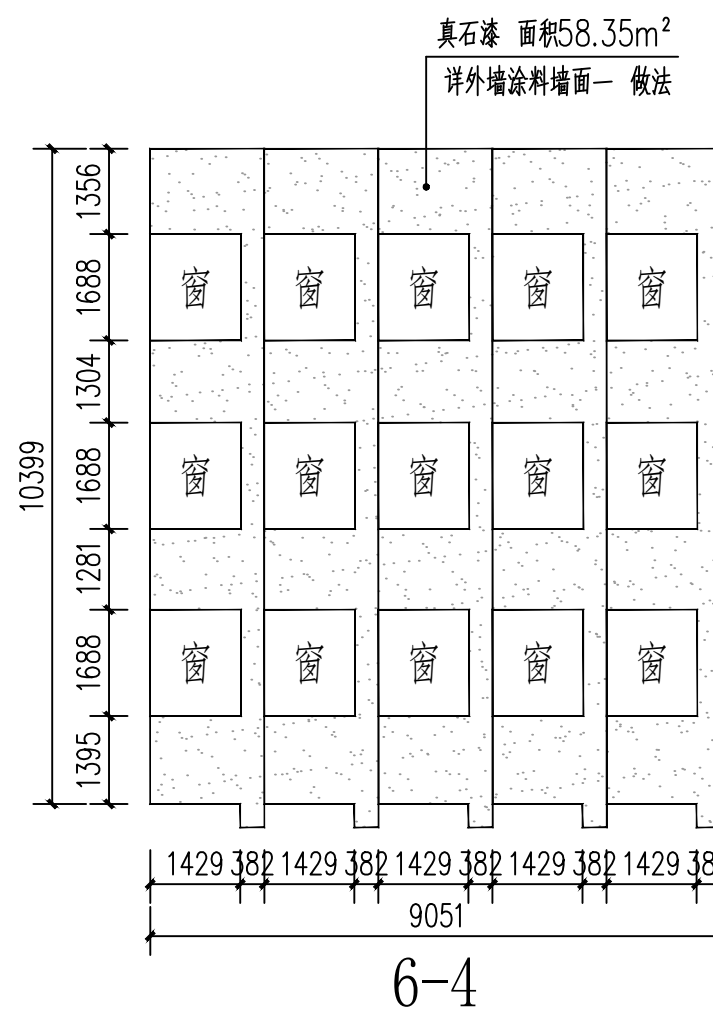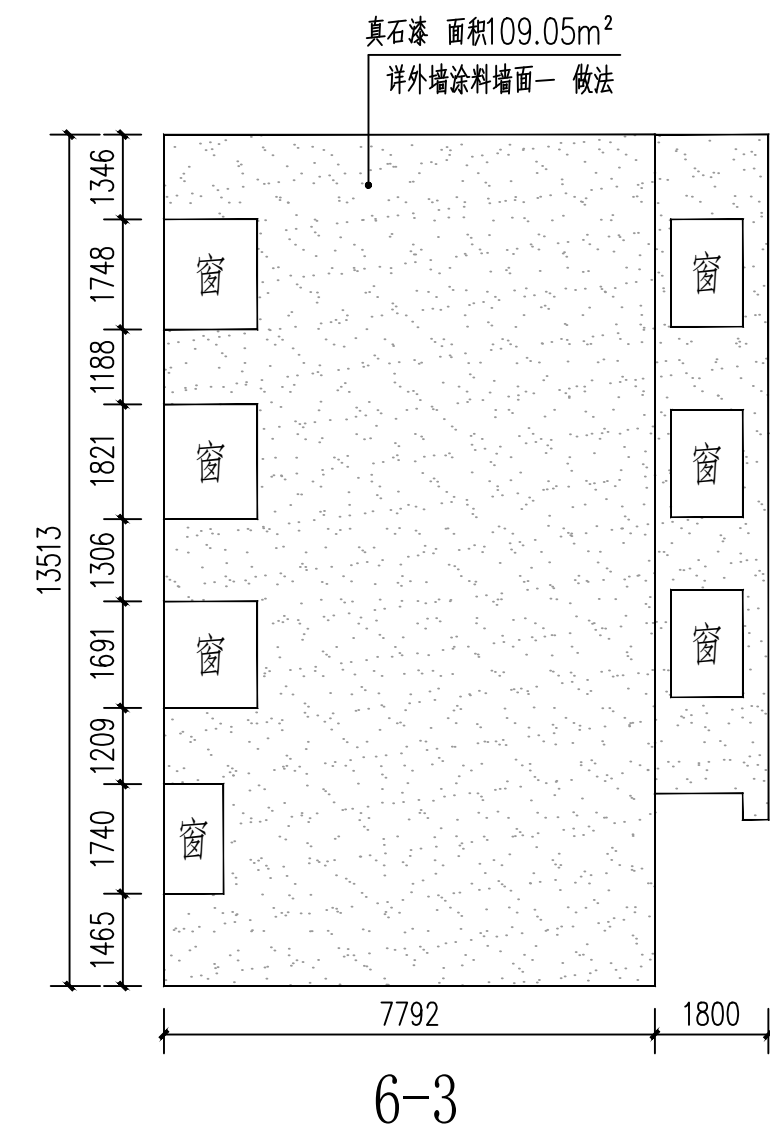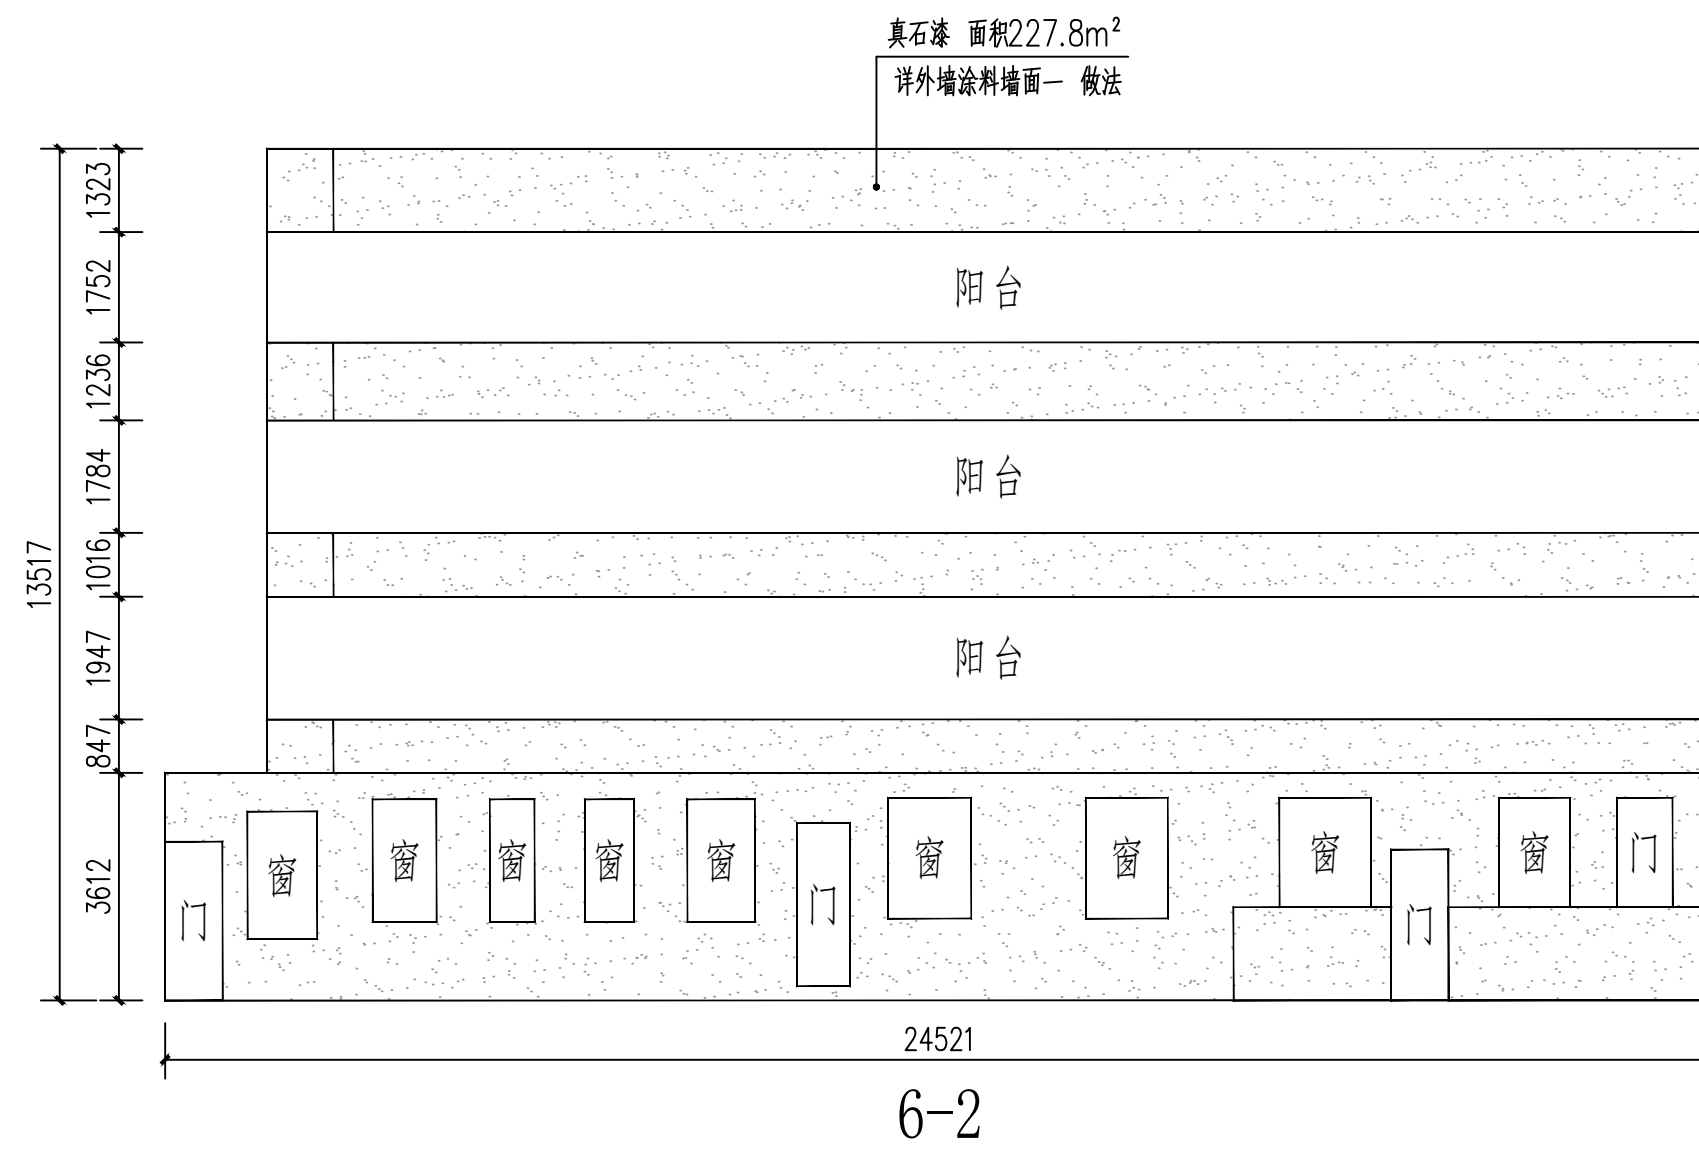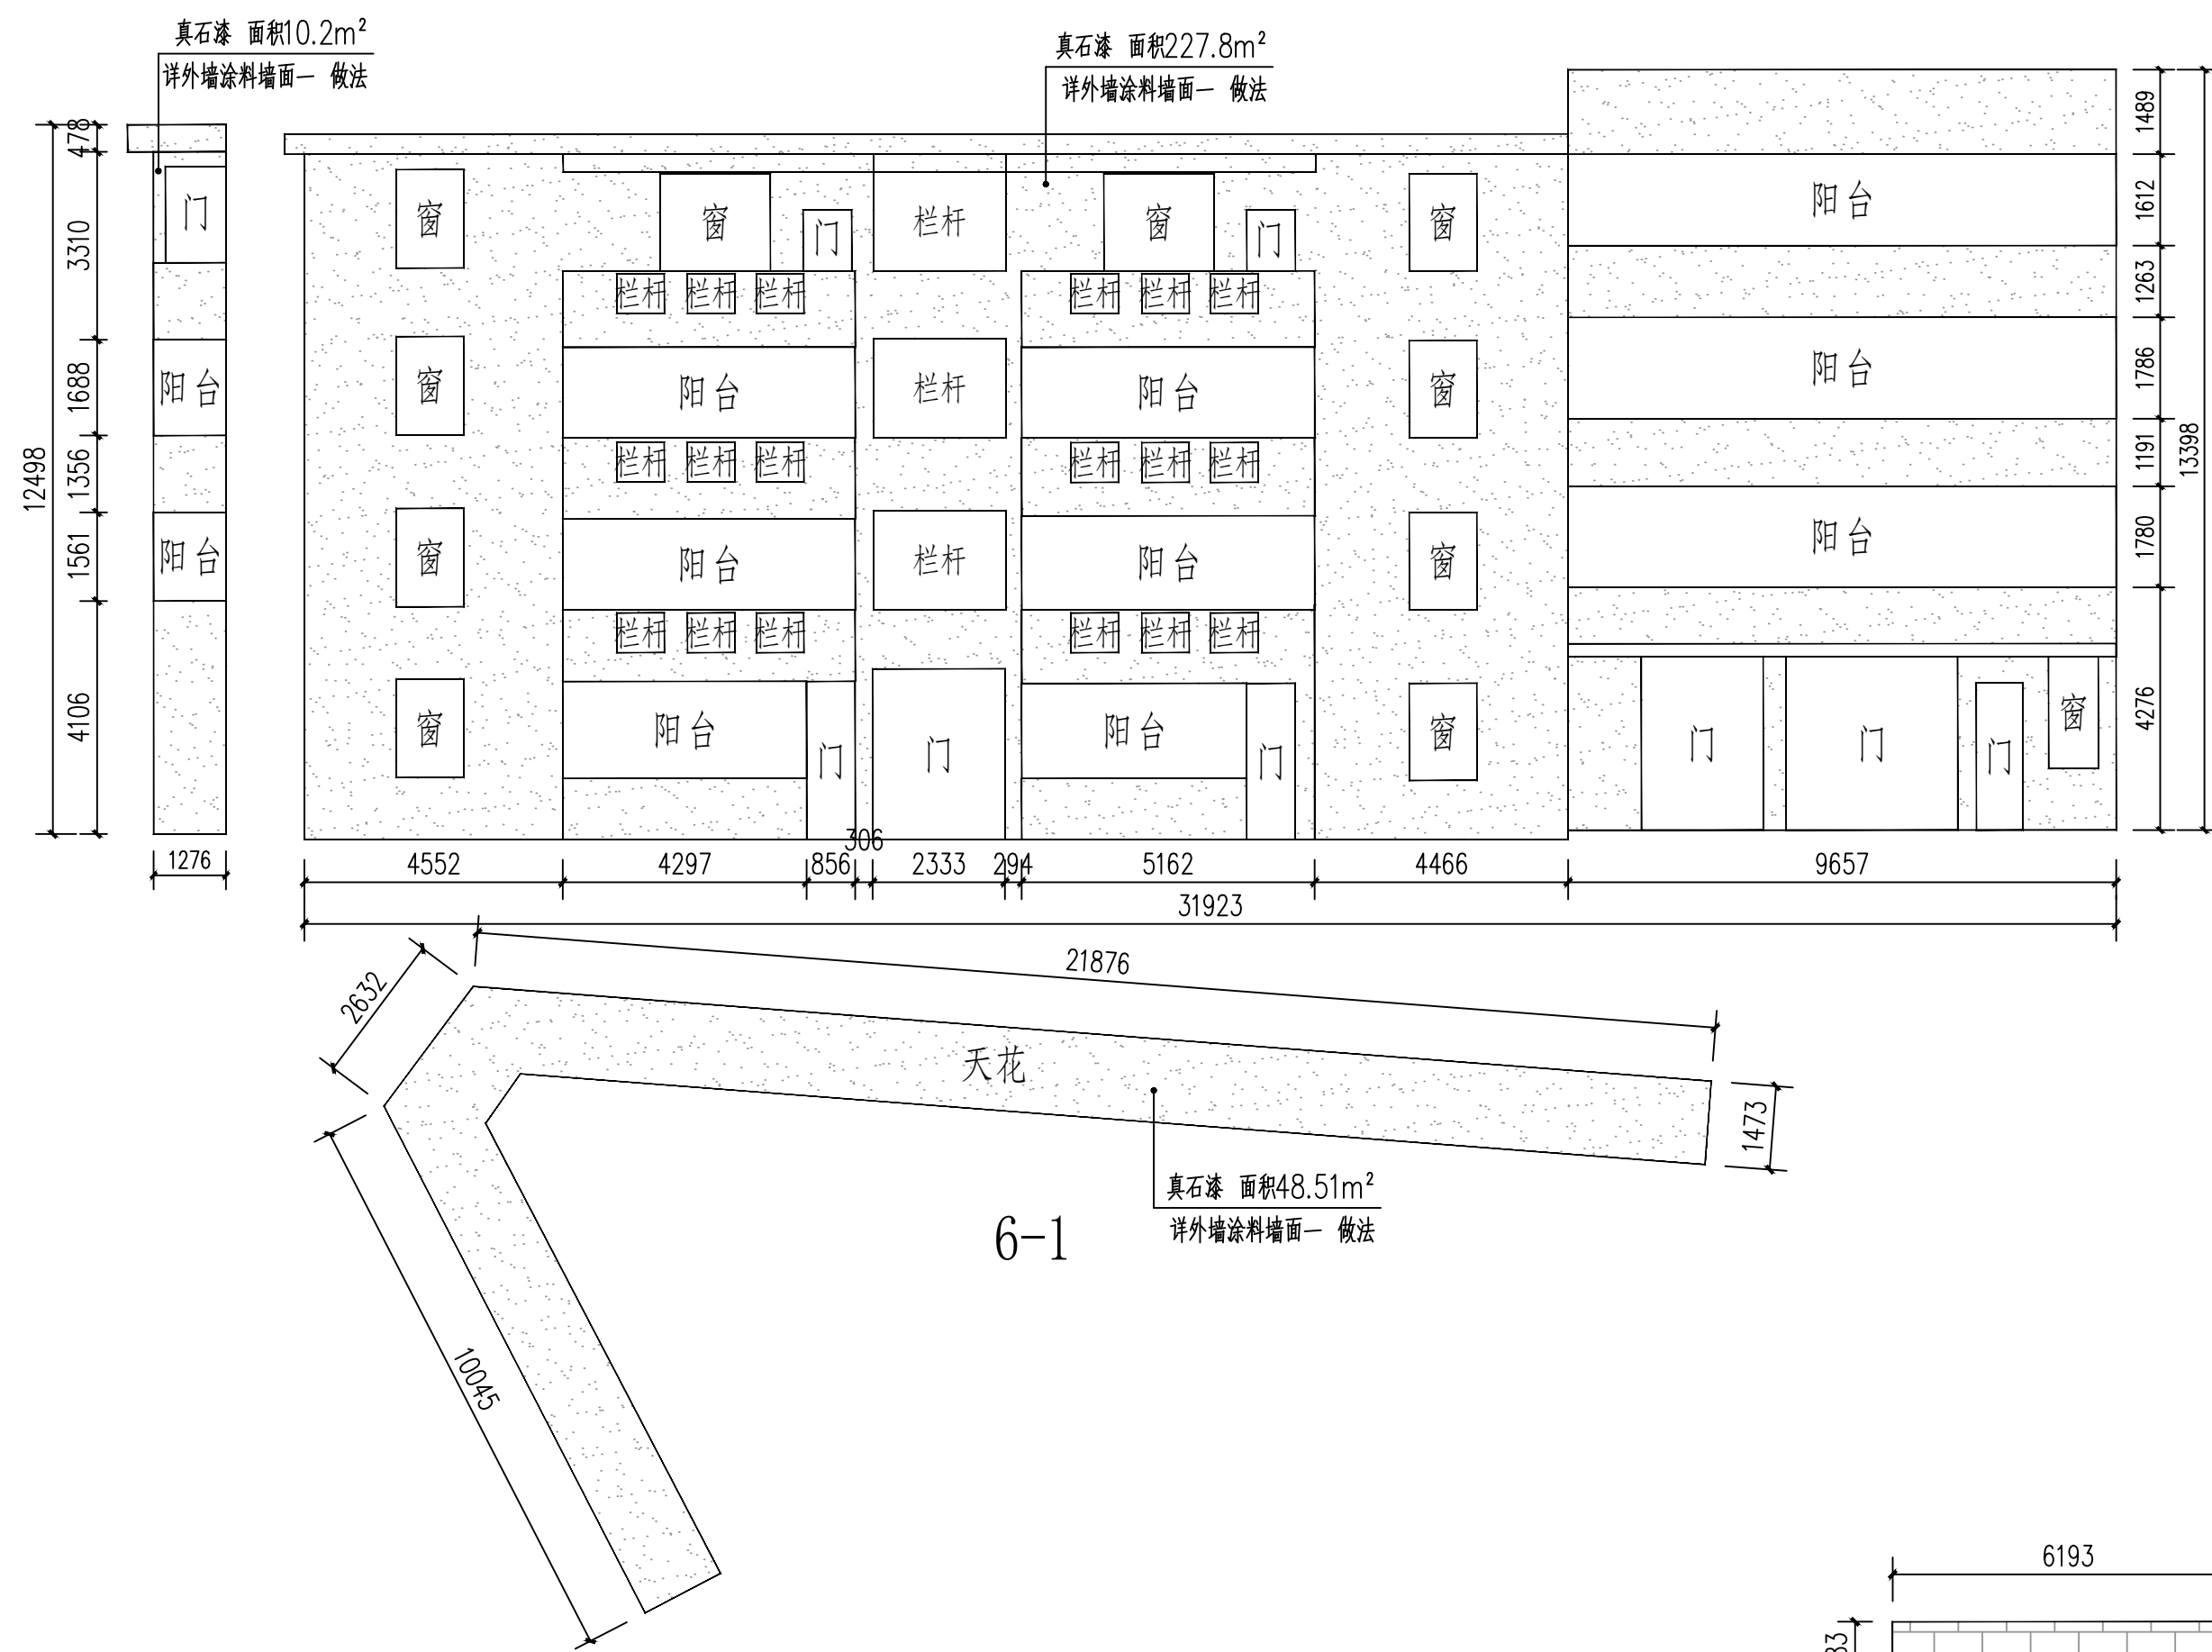

外檐立面整饰说明:





1. 除总平面图和局部详图外, 尺寸单位为毫米。
2. 现状立面测量图由建设单位提供, 尺寸如与现状不符时以现状为准。
3. 立面整饰仅含图示局部立面, 其余立面无立面图则不属于本工程范围。
4. 清运建筑垃圾, 运距距离: 5km。
5. 外檐涂料颜色由设计方报建设方确认后方可施工。
6. 现状建筑外檐有空调室外机、UPVC排水管、电表等, 外檐装修时需拆除, 外檐装修后原位装回。

	外墙涂料墙面一
	外墙涂料墙面二
	外墙清洗



本栋楼预留木窗整饰30个。

 广东智铭设计有限公司 Guangdong Zhiming Design Co., Ltd.			建设单位 乳源瑶族自治县市政管理中心		设计号 ZM-YT202619-SJ004	
工程名称 乳源瑶族自治县2026年老旧小区改造项目			设计阶段 施工图		专业 外立面	
子项名称			图名: 云峰外立面六		图号 Y-JZ-06	
审定 股东会  专业负责人 陈飞 			审核 聂红  校核 常志观 			
项目负责人 聂红  设计 陈飞 			比例 图版 0			
			日期 2026.03			

道路		给排水		建筑		
桥隧		电气		结构		
交通		燃气		绿化		

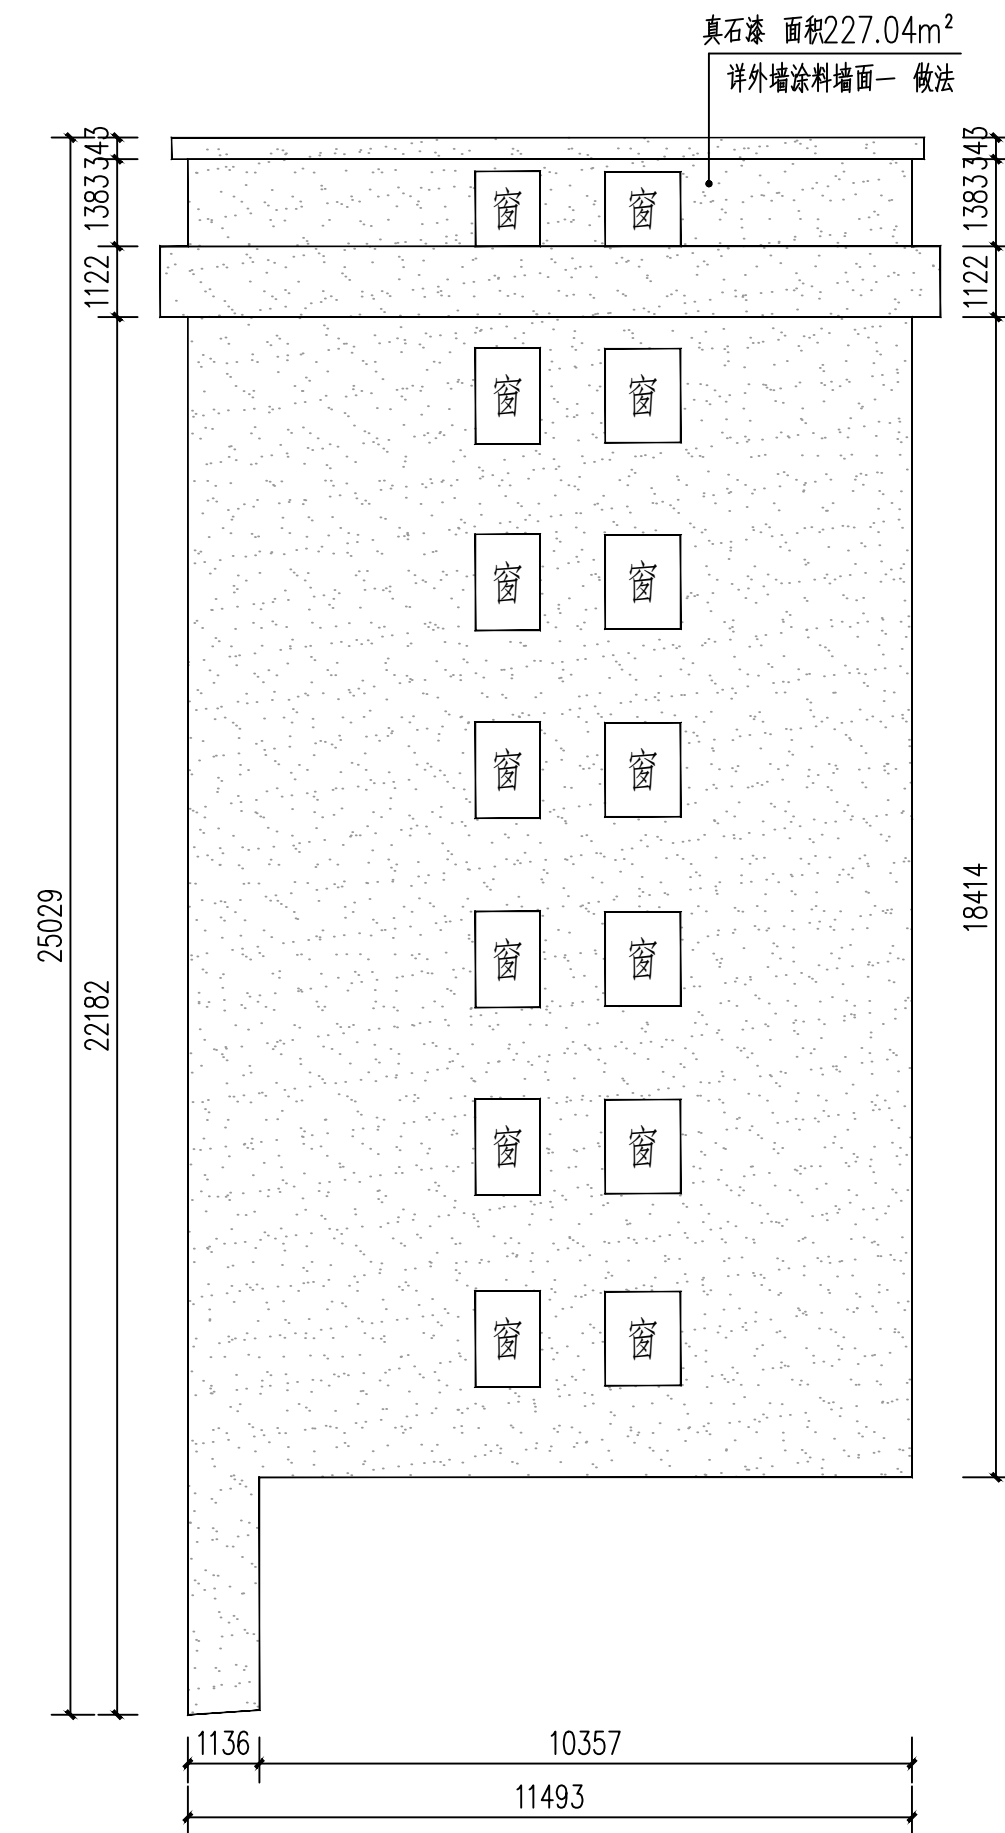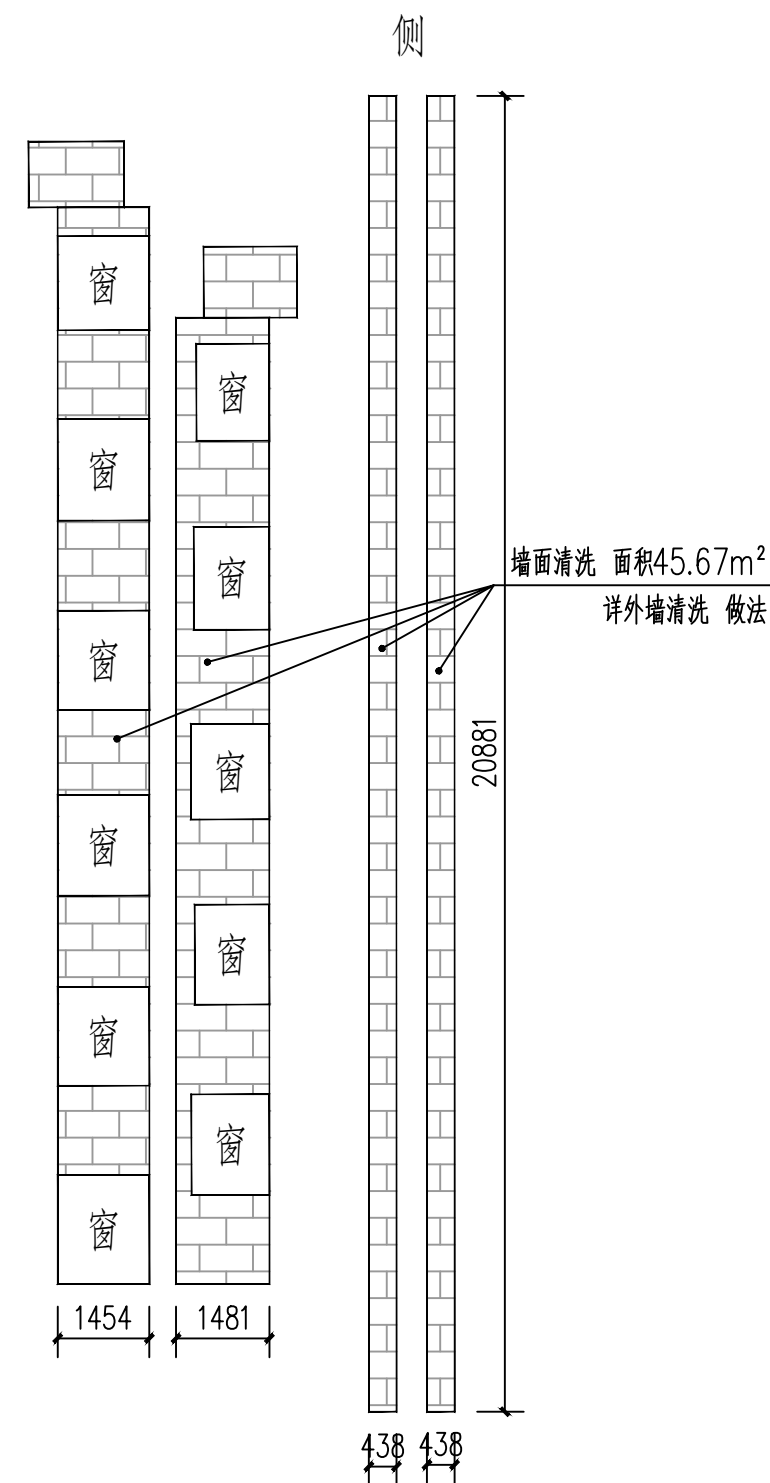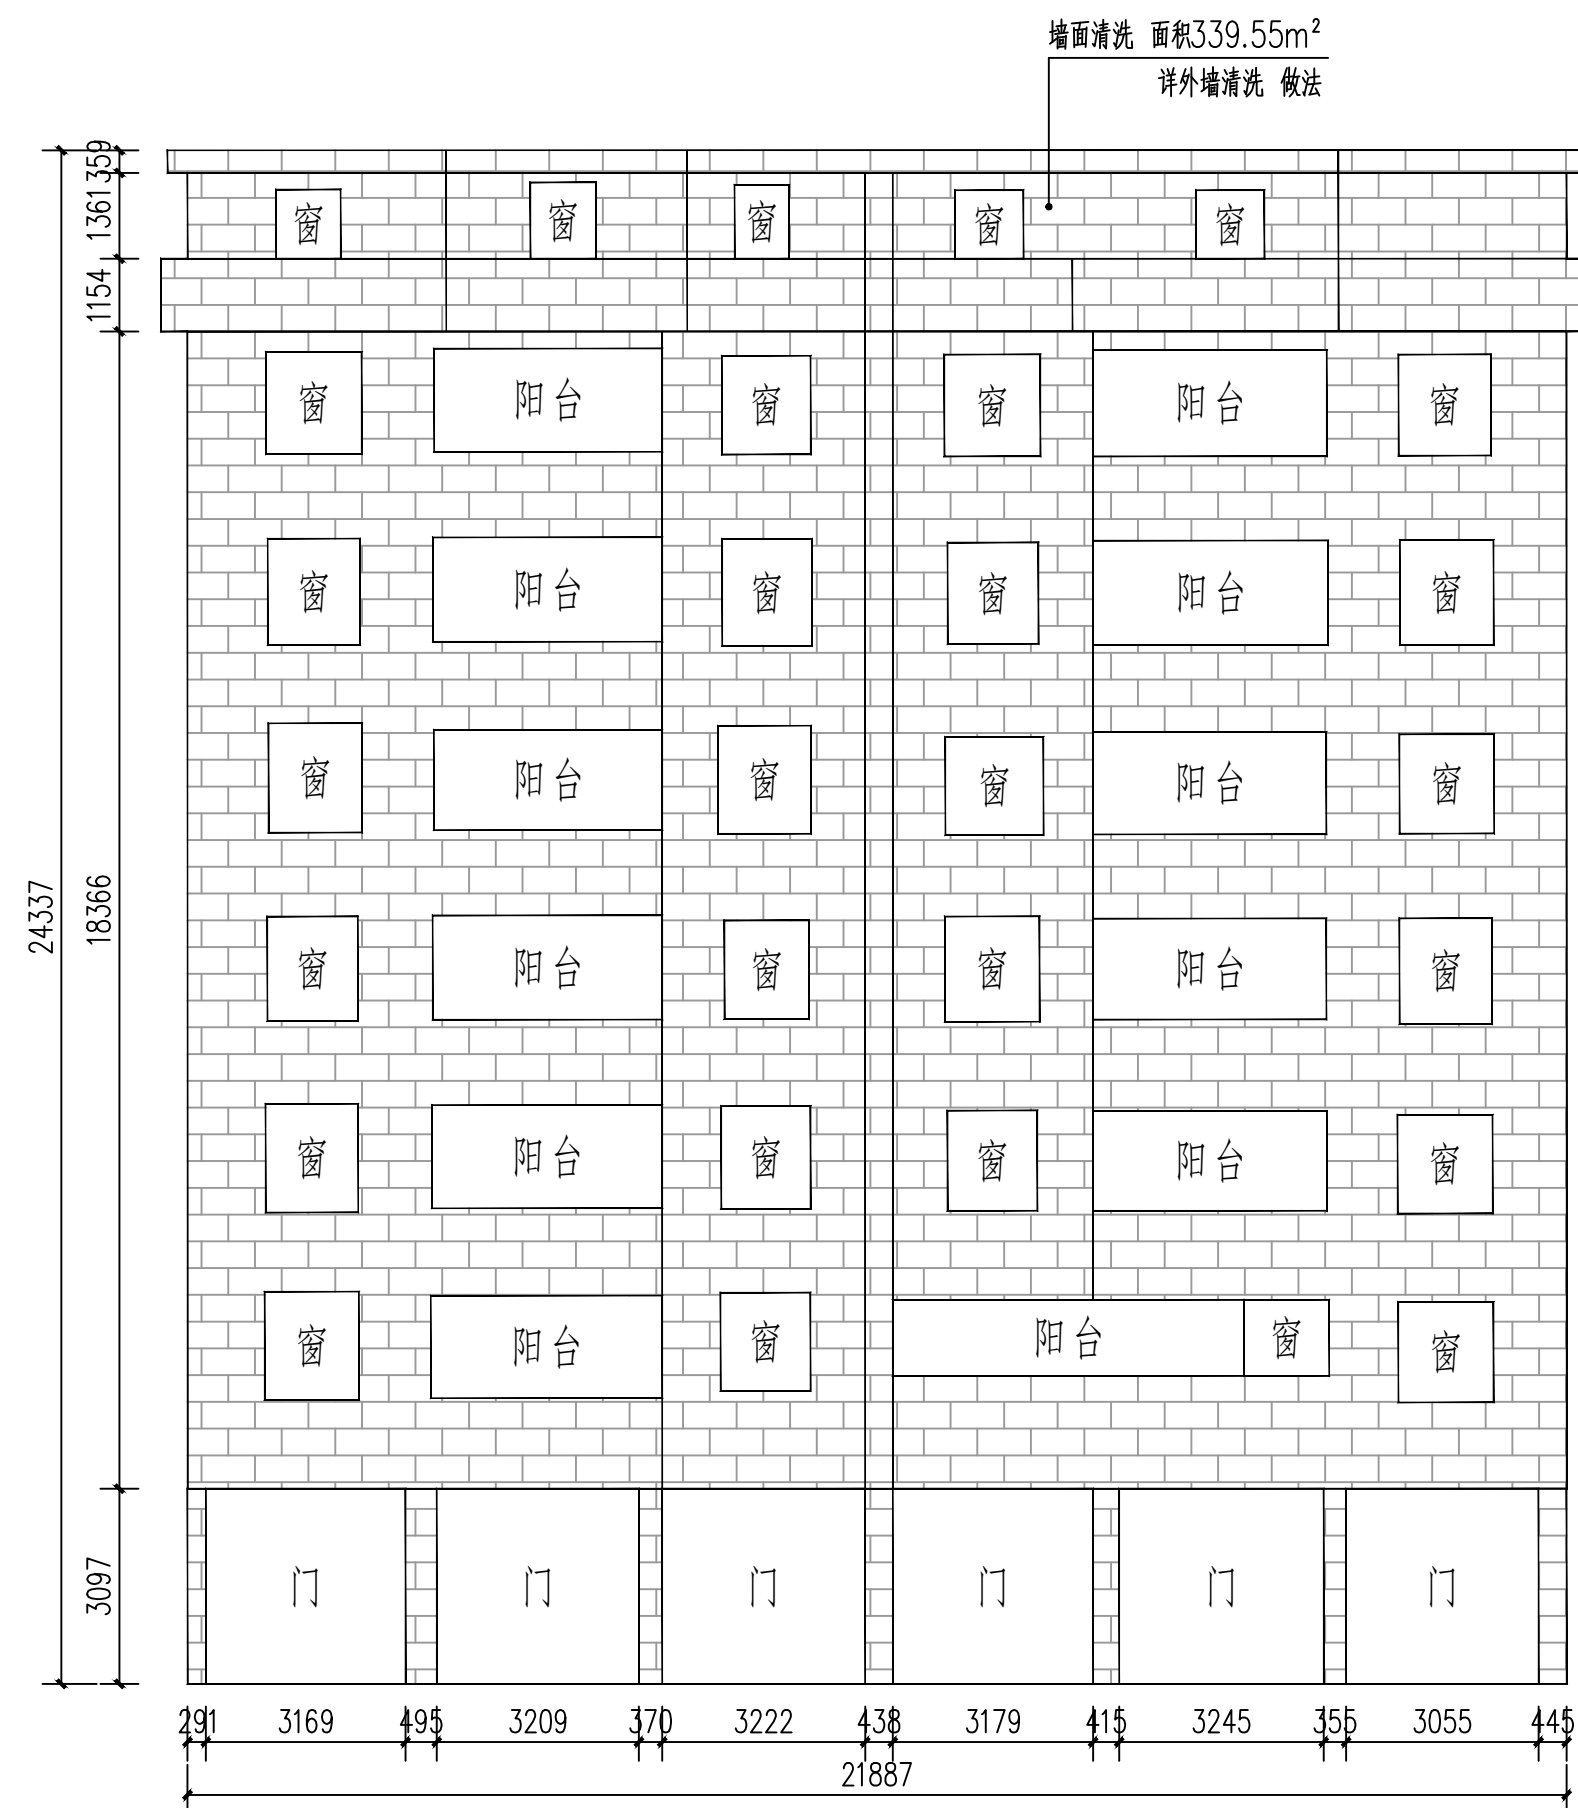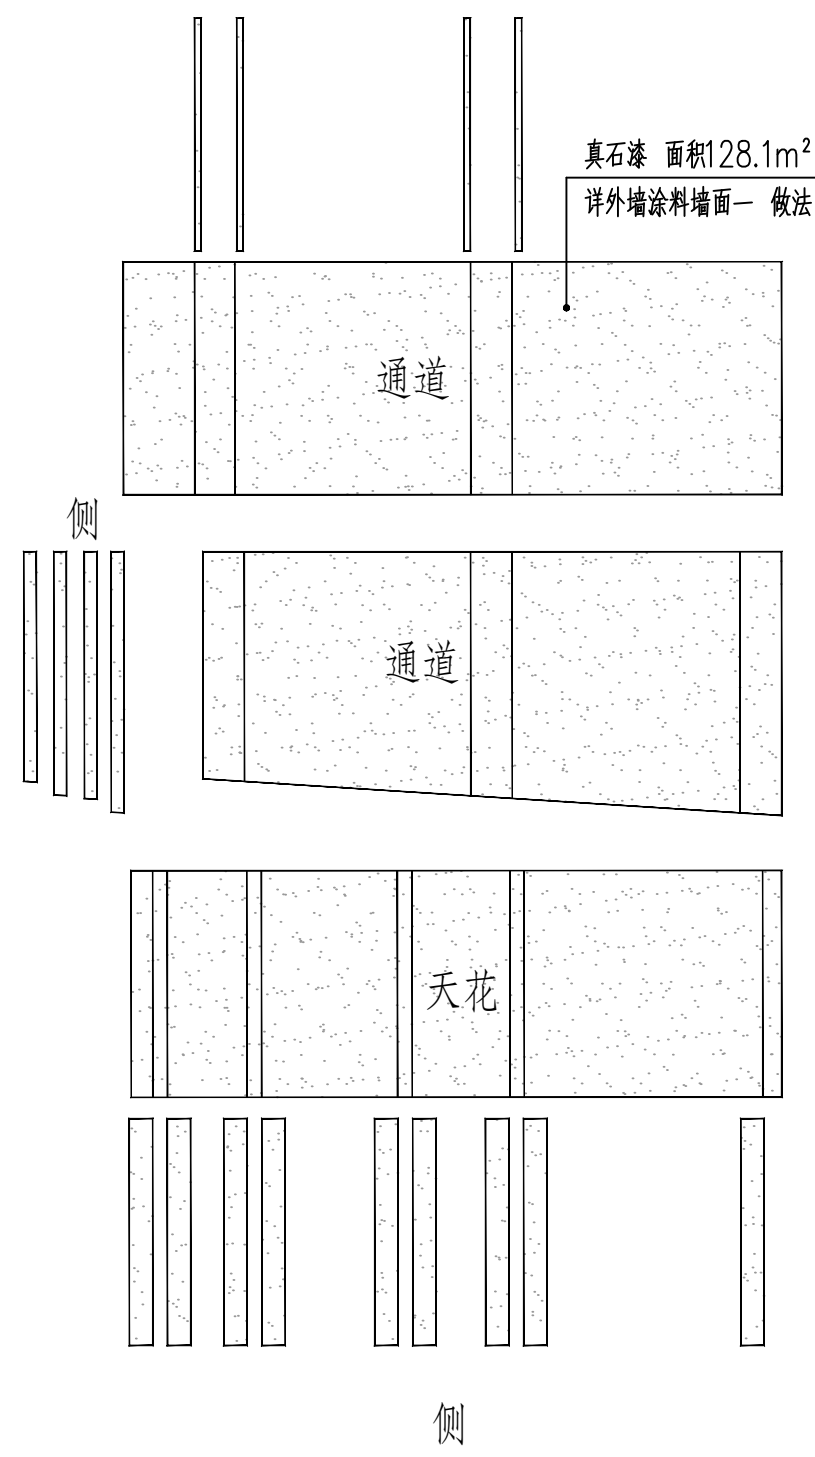

7-2

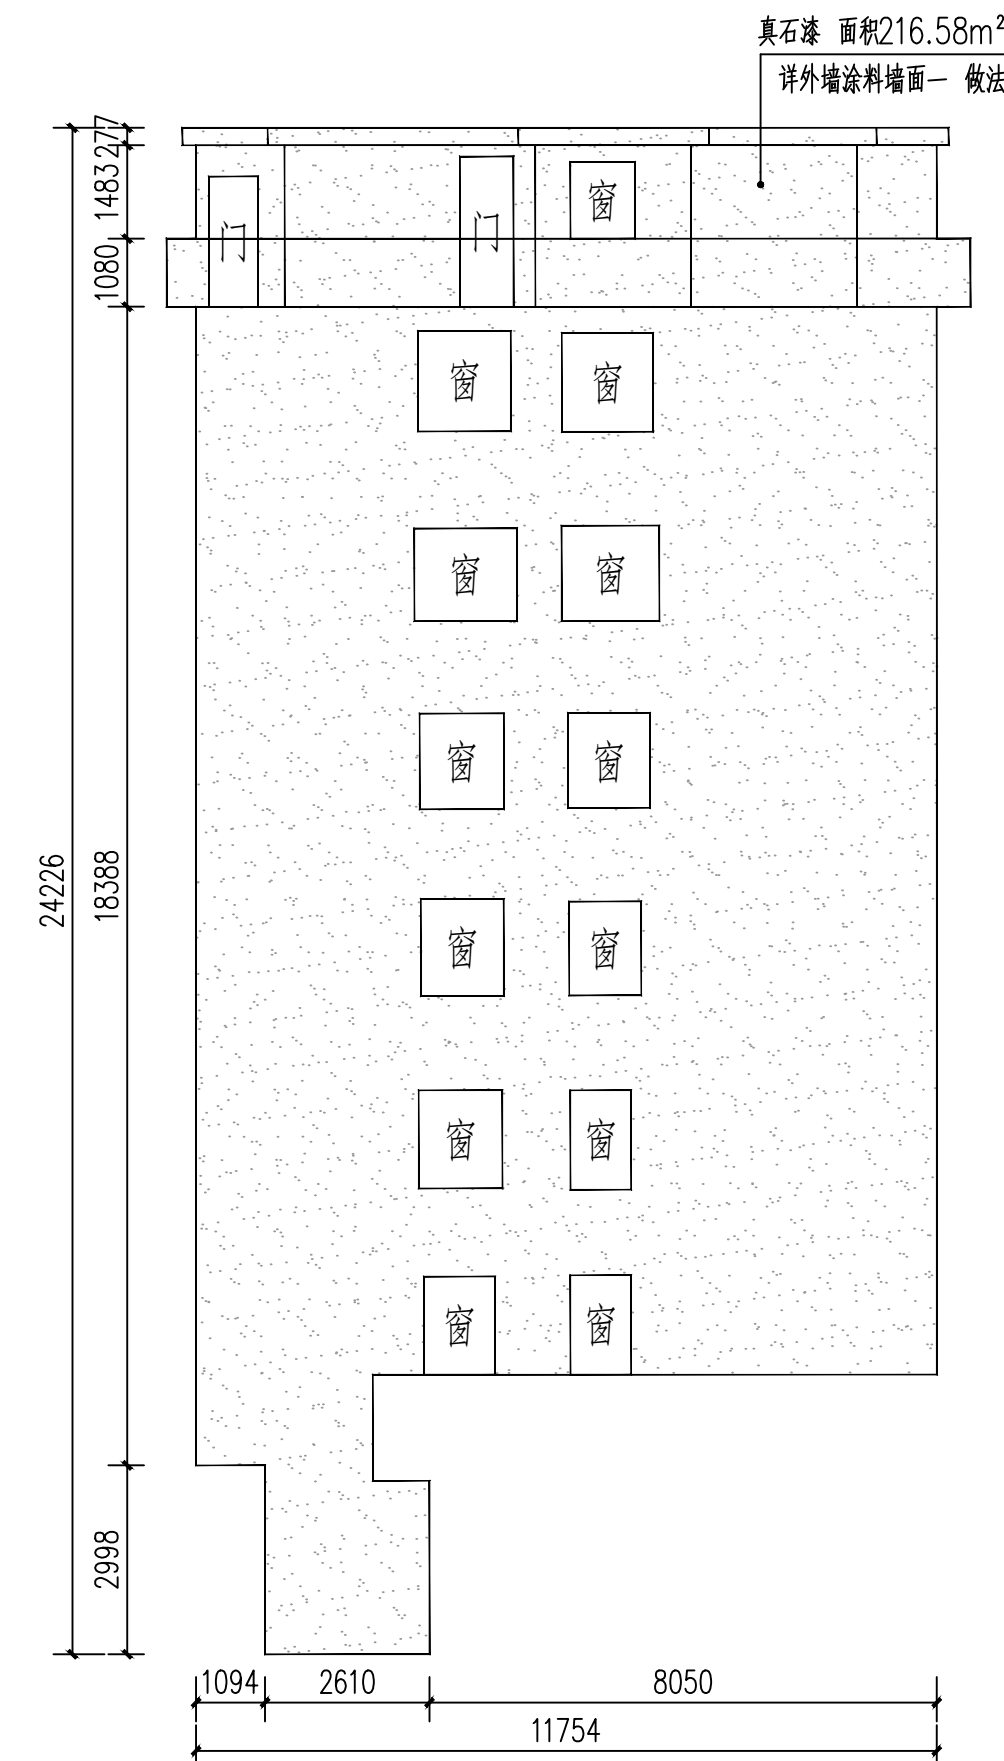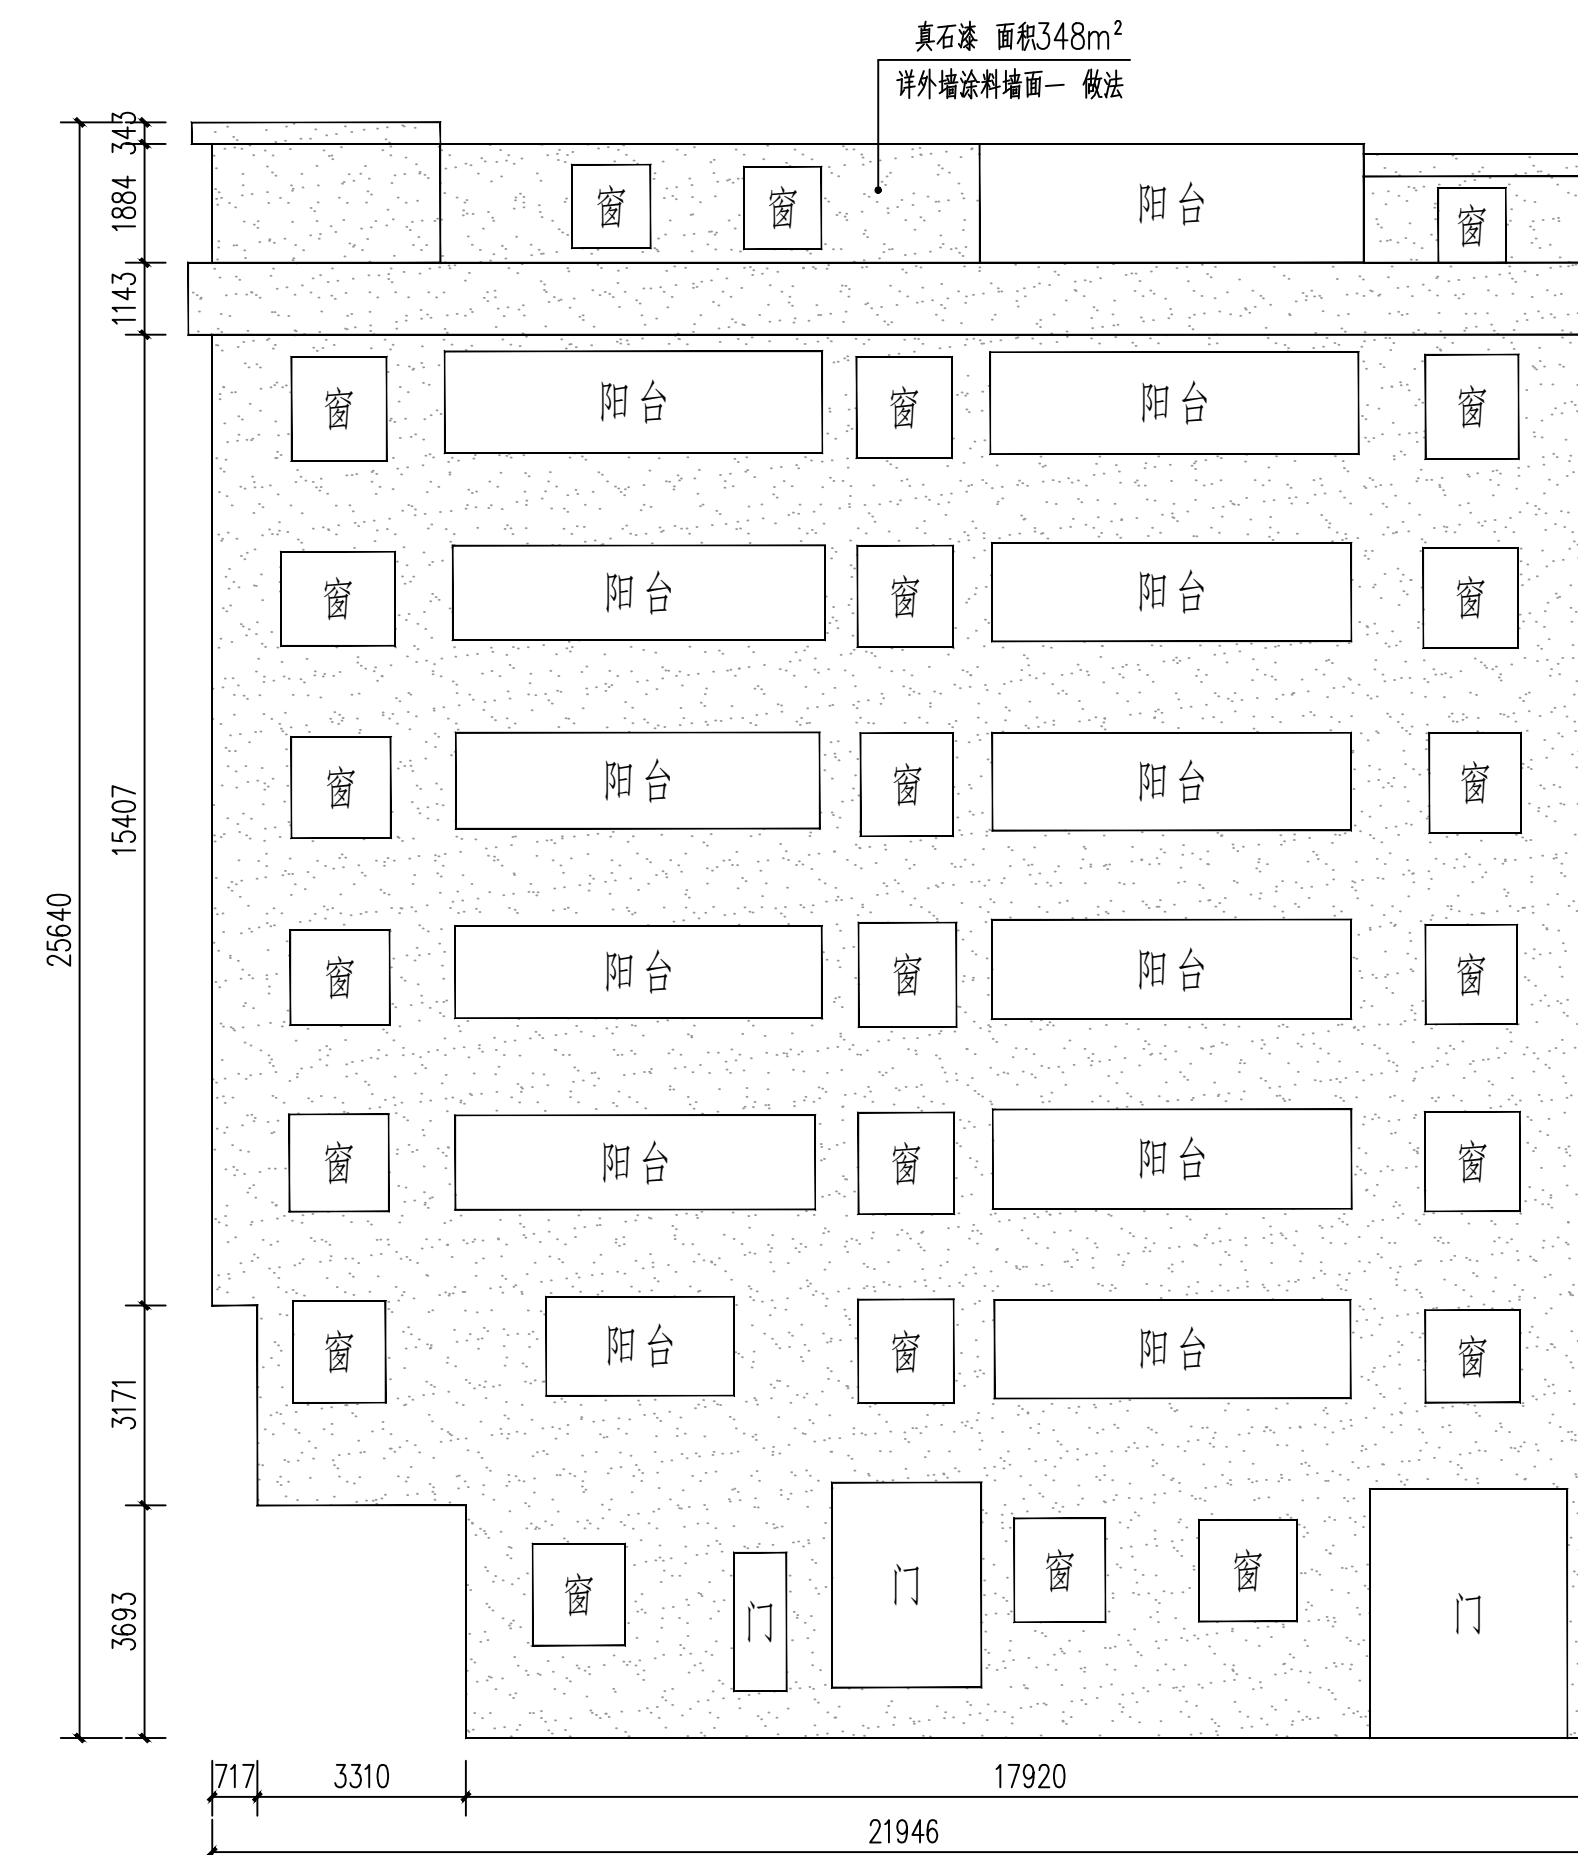

7-4

外牆立面装饰说明:

- 除总平面图和局部详图外,尺寸单位为毫米。
- 现状立面测量图由建设单位提供,尺寸如与现状不符时以现状为准。
- 立面装饰仅依图中局部立面,其余立面无立面图则不属于本工程范围。
- 清运建筑垃圾,运输距离:5km。
- 外墙涂料颜色由设计方或建设方确认后方可施工。
- 如发现建筑外墙有空调室外机、UPVC排水管、电表等,外墙装修时需拆除,外墙装修后原样安装。


	外墙涂料墙面一
	外墙涂料墙面二
	外墙清洗

本栋楼预留木窗整饰30个。


7-3

 广东智铭设计有限公司 Guangdong Zhining Design Co., Ltd.		建设单位 乳源瑶族自治县市政管理中心	设计号 ZM-HT202619-SJ004
工程名称 乳源瑶族自治县2026年老旧区改造项目		设计阶段 施工图	图名 施工图
项目负责人 陈飞		专业 外立面	图号 Y-12-07
校核 常志观		比例 1:200	图版 0
设计 陈飞		日期 2026.03	


道路		给排水		建筑		
桥隧		电气		结构		
交通		燃气		绿化		

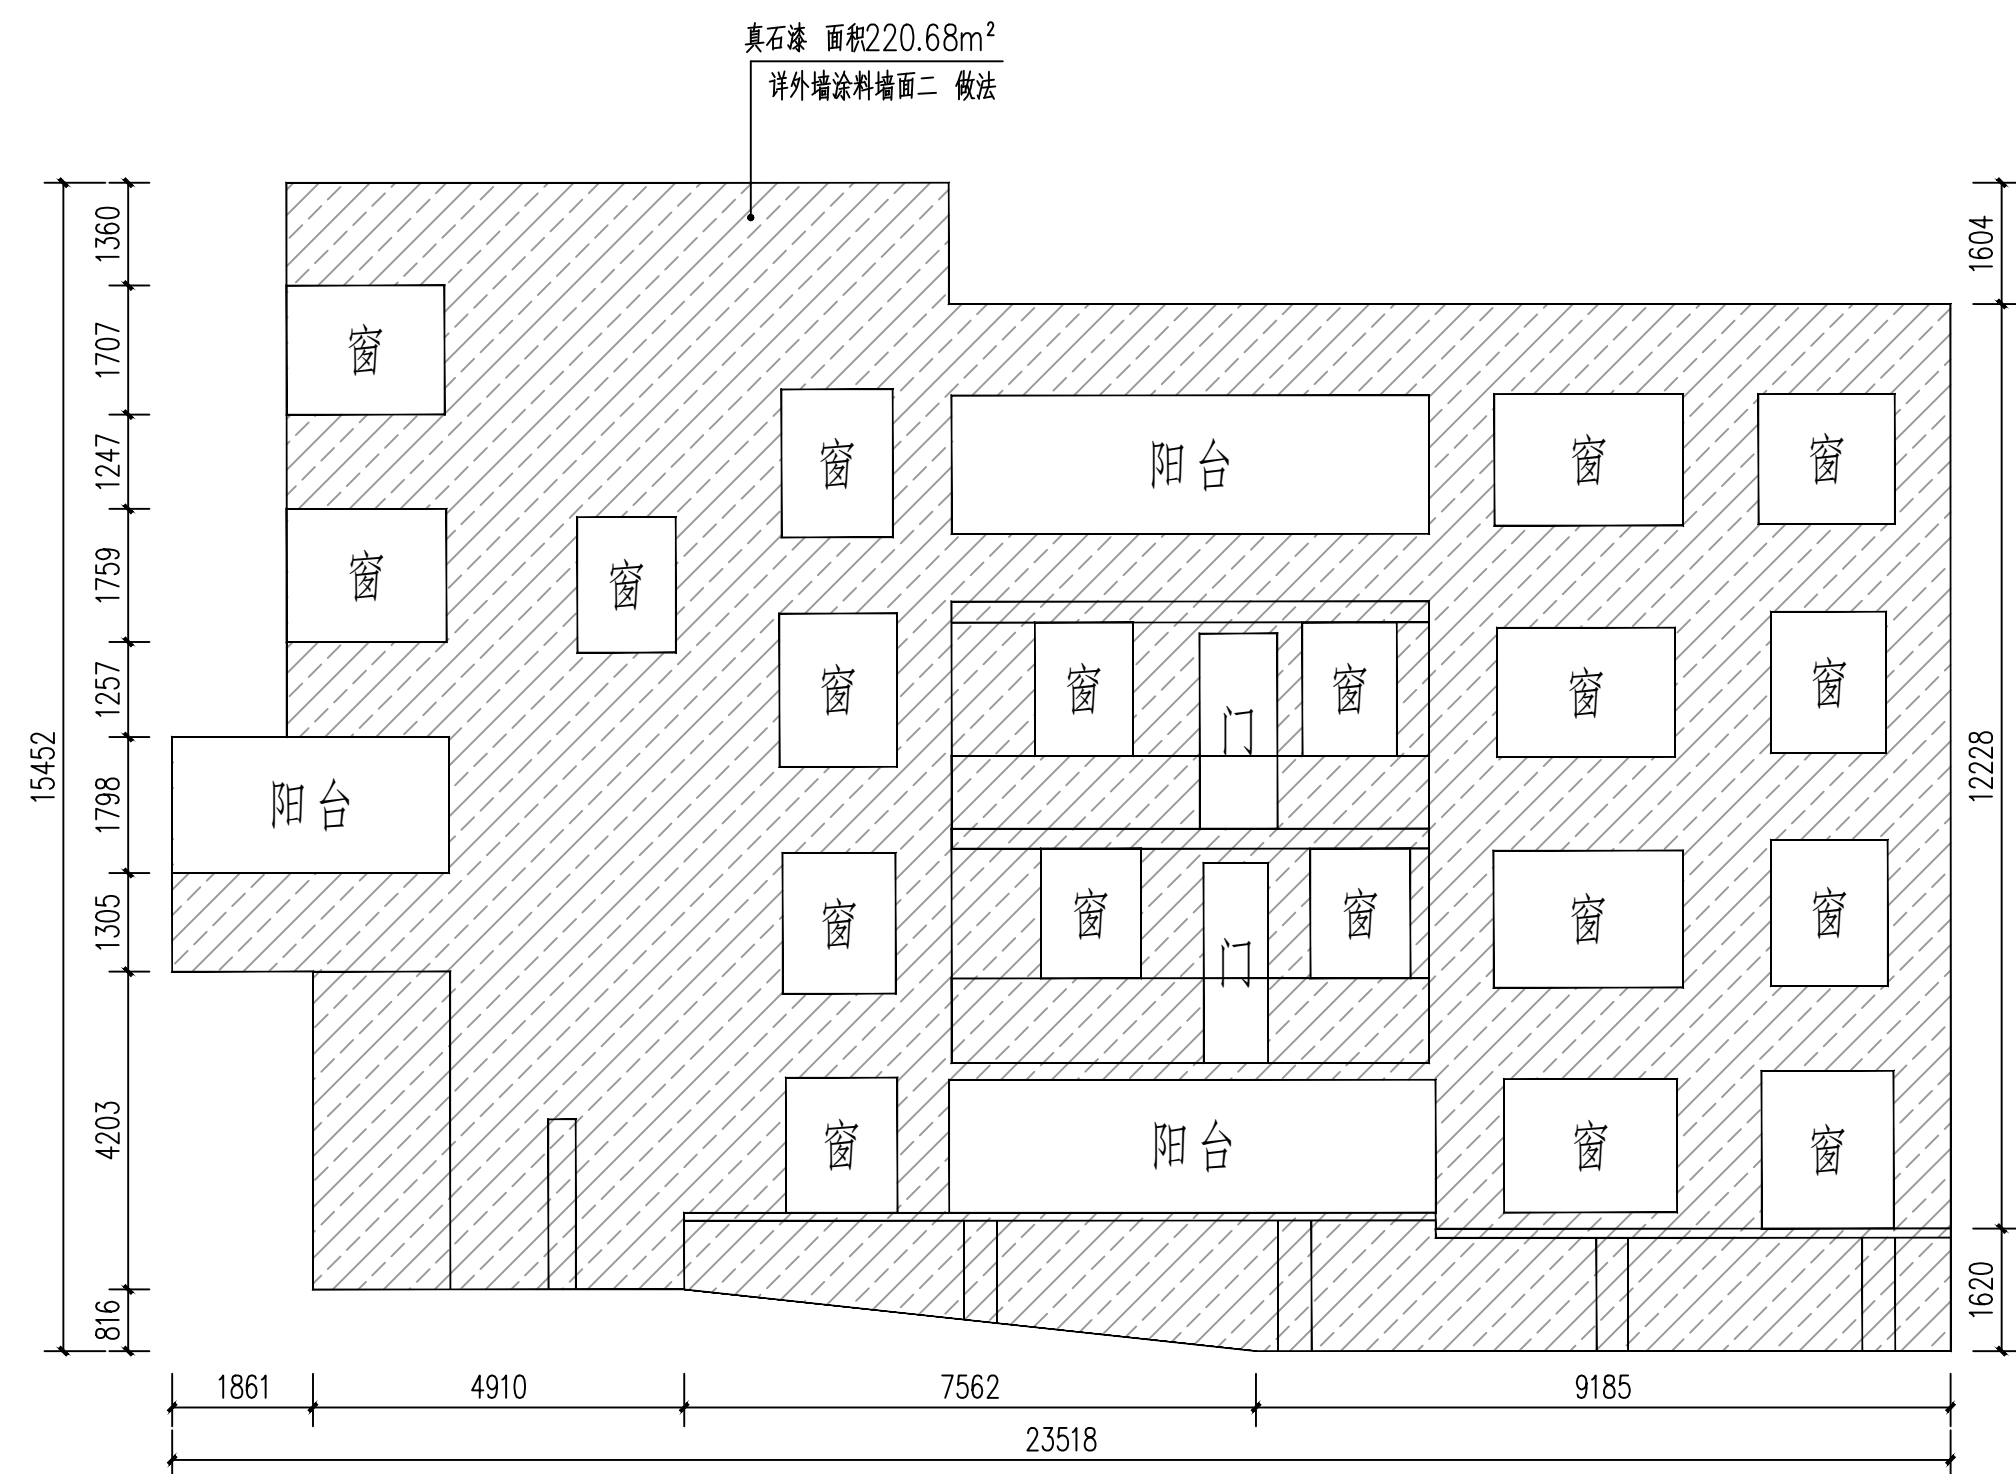


8-1

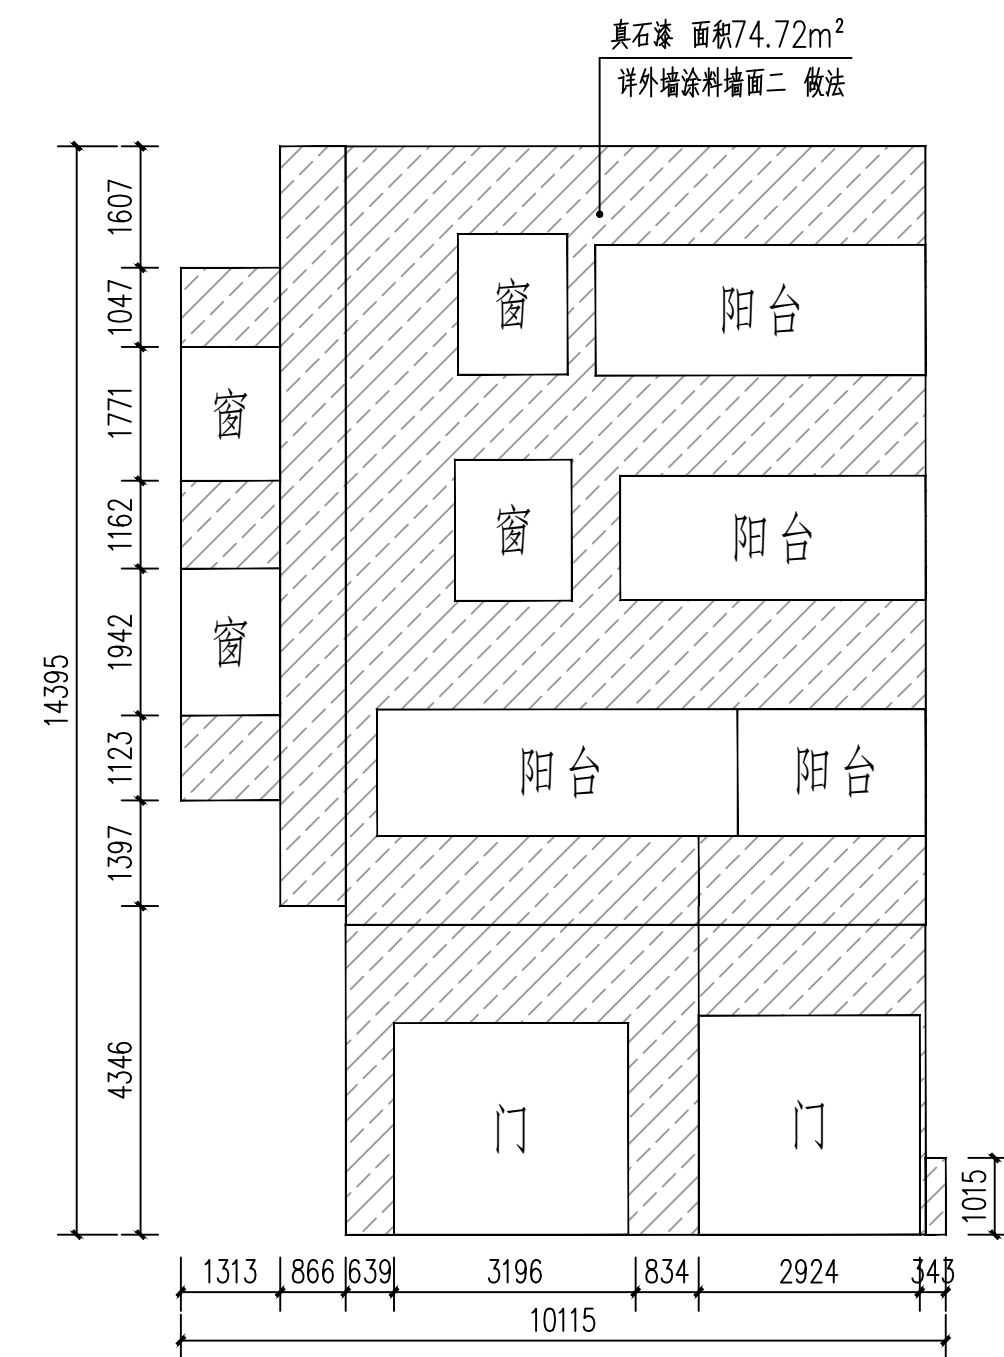

8-2

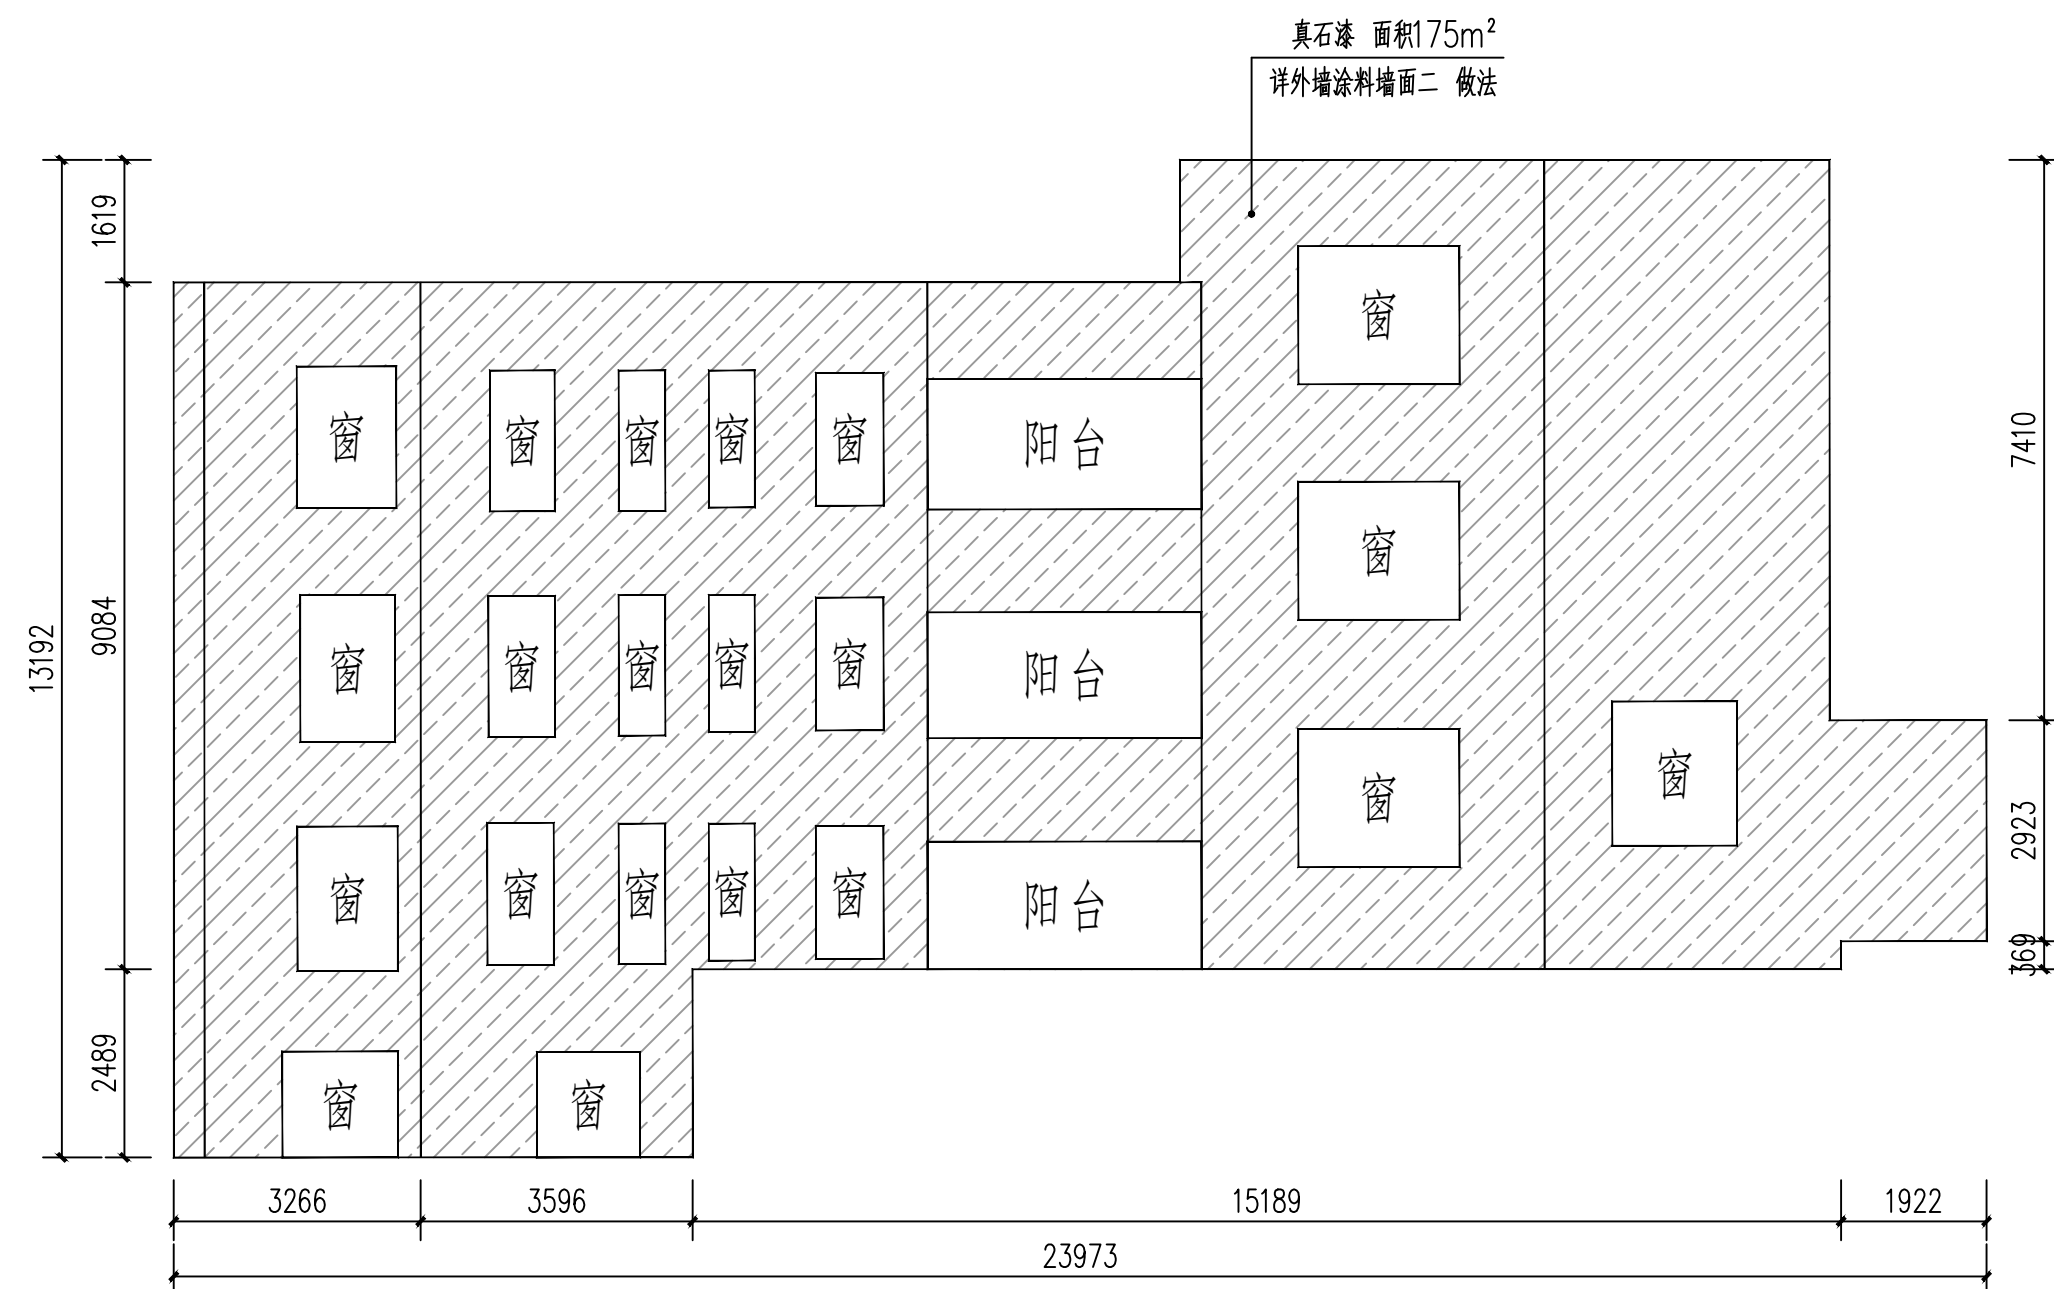

8-3

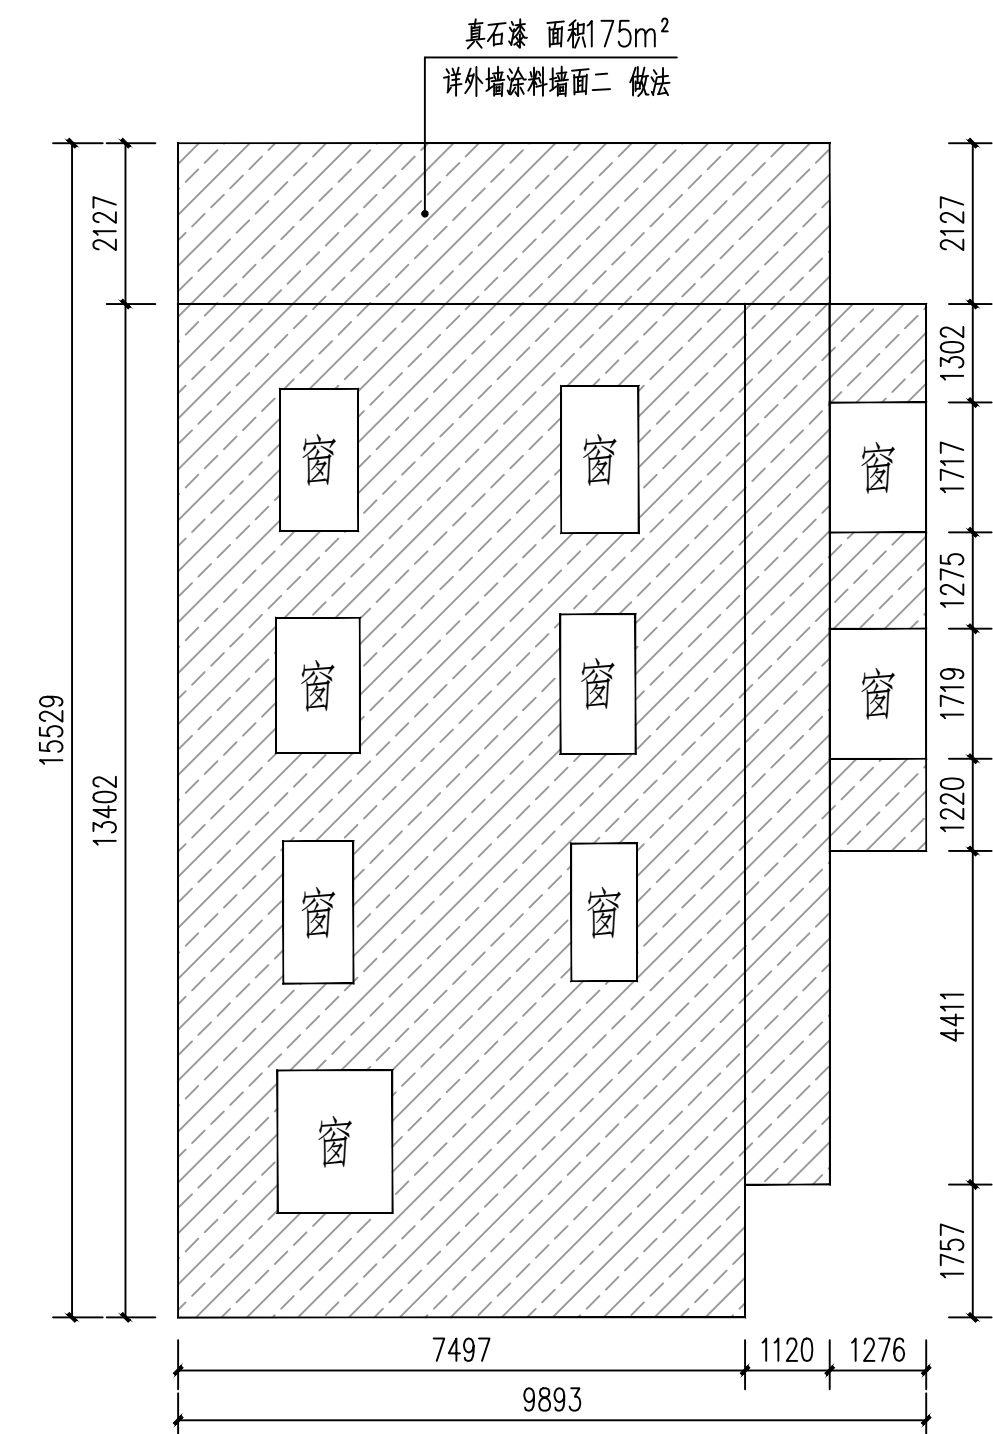

8-4

外檐立面整饰说明:






1. 除总平面图和局部详图外, 尺寸单位为毫米。
2. 现状立面测量图由建设单位提供, 尺寸如与现状不符时以现状为准。
3. 立面整饰仅含图示局部立面, 其余立面无立面图则不属于本工程范围。
4. 清运建筑垃圾, 运距距离: 5km。
5. 外檐涂料颜色由设计方报建设方确认后方可施工。
6. 现状建筑外檐有空调室外机、UPVC 排水管、电表等, 外檐装修时需拆除, 外檐装修后原位装回。

	外墙涂料墙面一
	外墙涂料墙面二
	外墙清洗

本栋楼预留木窗整饰30个。

 广东智铭设计有限公司 Guangdong Zhiming Design Co., Ltd.		建设单位 工程名称 子项名称	乳源瑶族自治县市政管理中心 乳源瑶族自治县2026年老旧小区改造项目	设计号 设计阶段 专 业	ZM-YH202619-SJ004 施工图 外立面	
审 定	股东会 聂红	专业负责人 陈 飞	图名: 云峰外立面八	图 号	Y-Z-08	
审 核	聂红	校 核 常志观		比 例	示 示 版本	0
项目负责人	聂红	设 计 陈 飞		日 期	2026. 03	

道路		给排水		建筑		
桥隧		电气		结构		
交通		燃气		绿化		

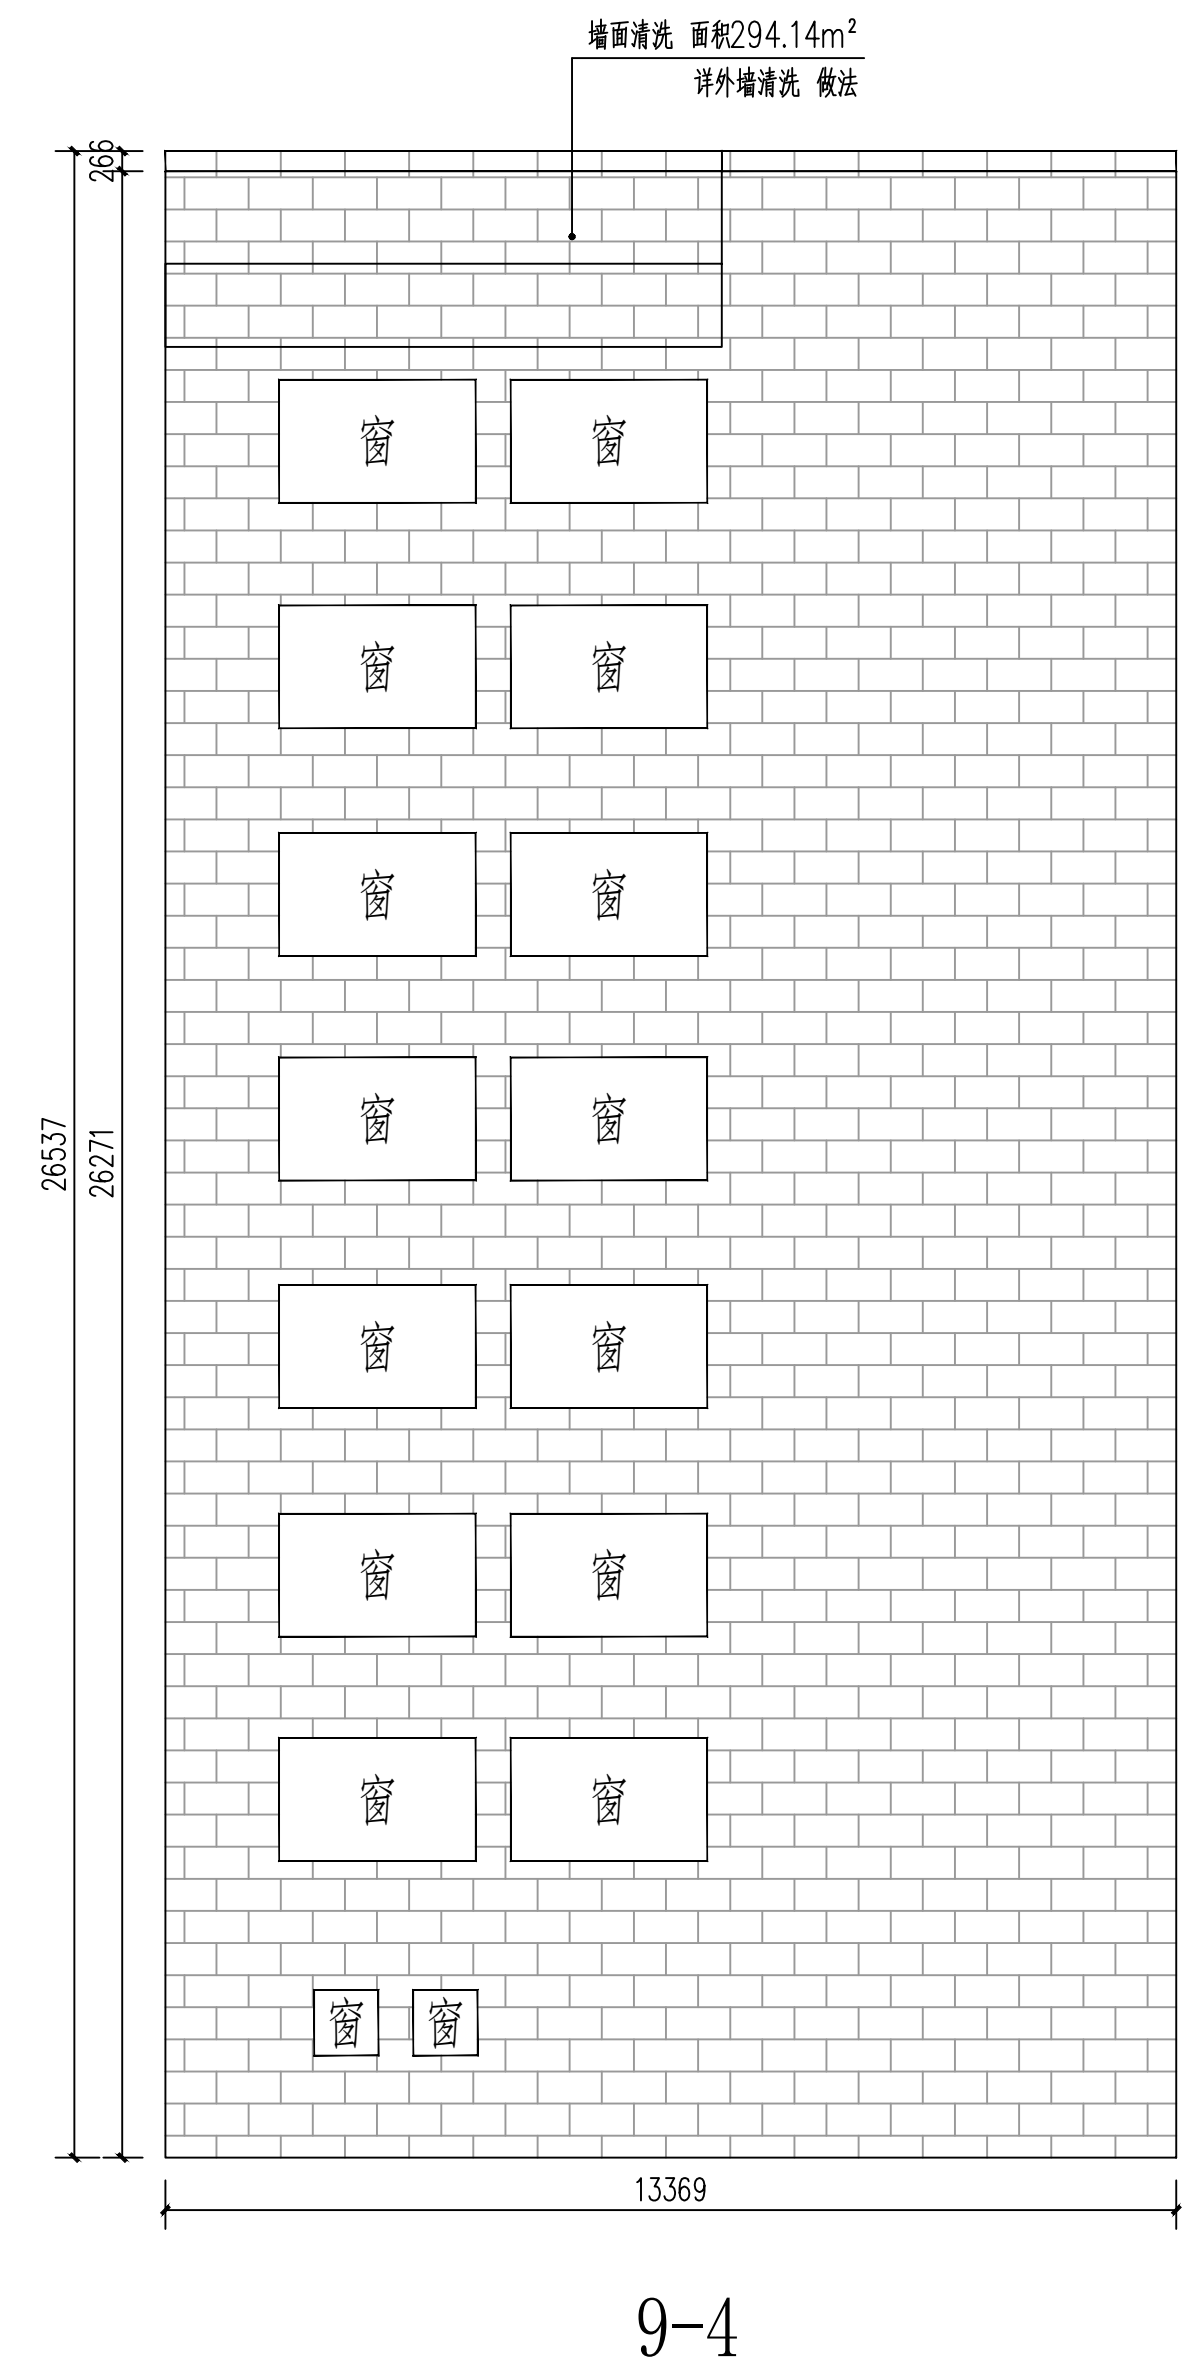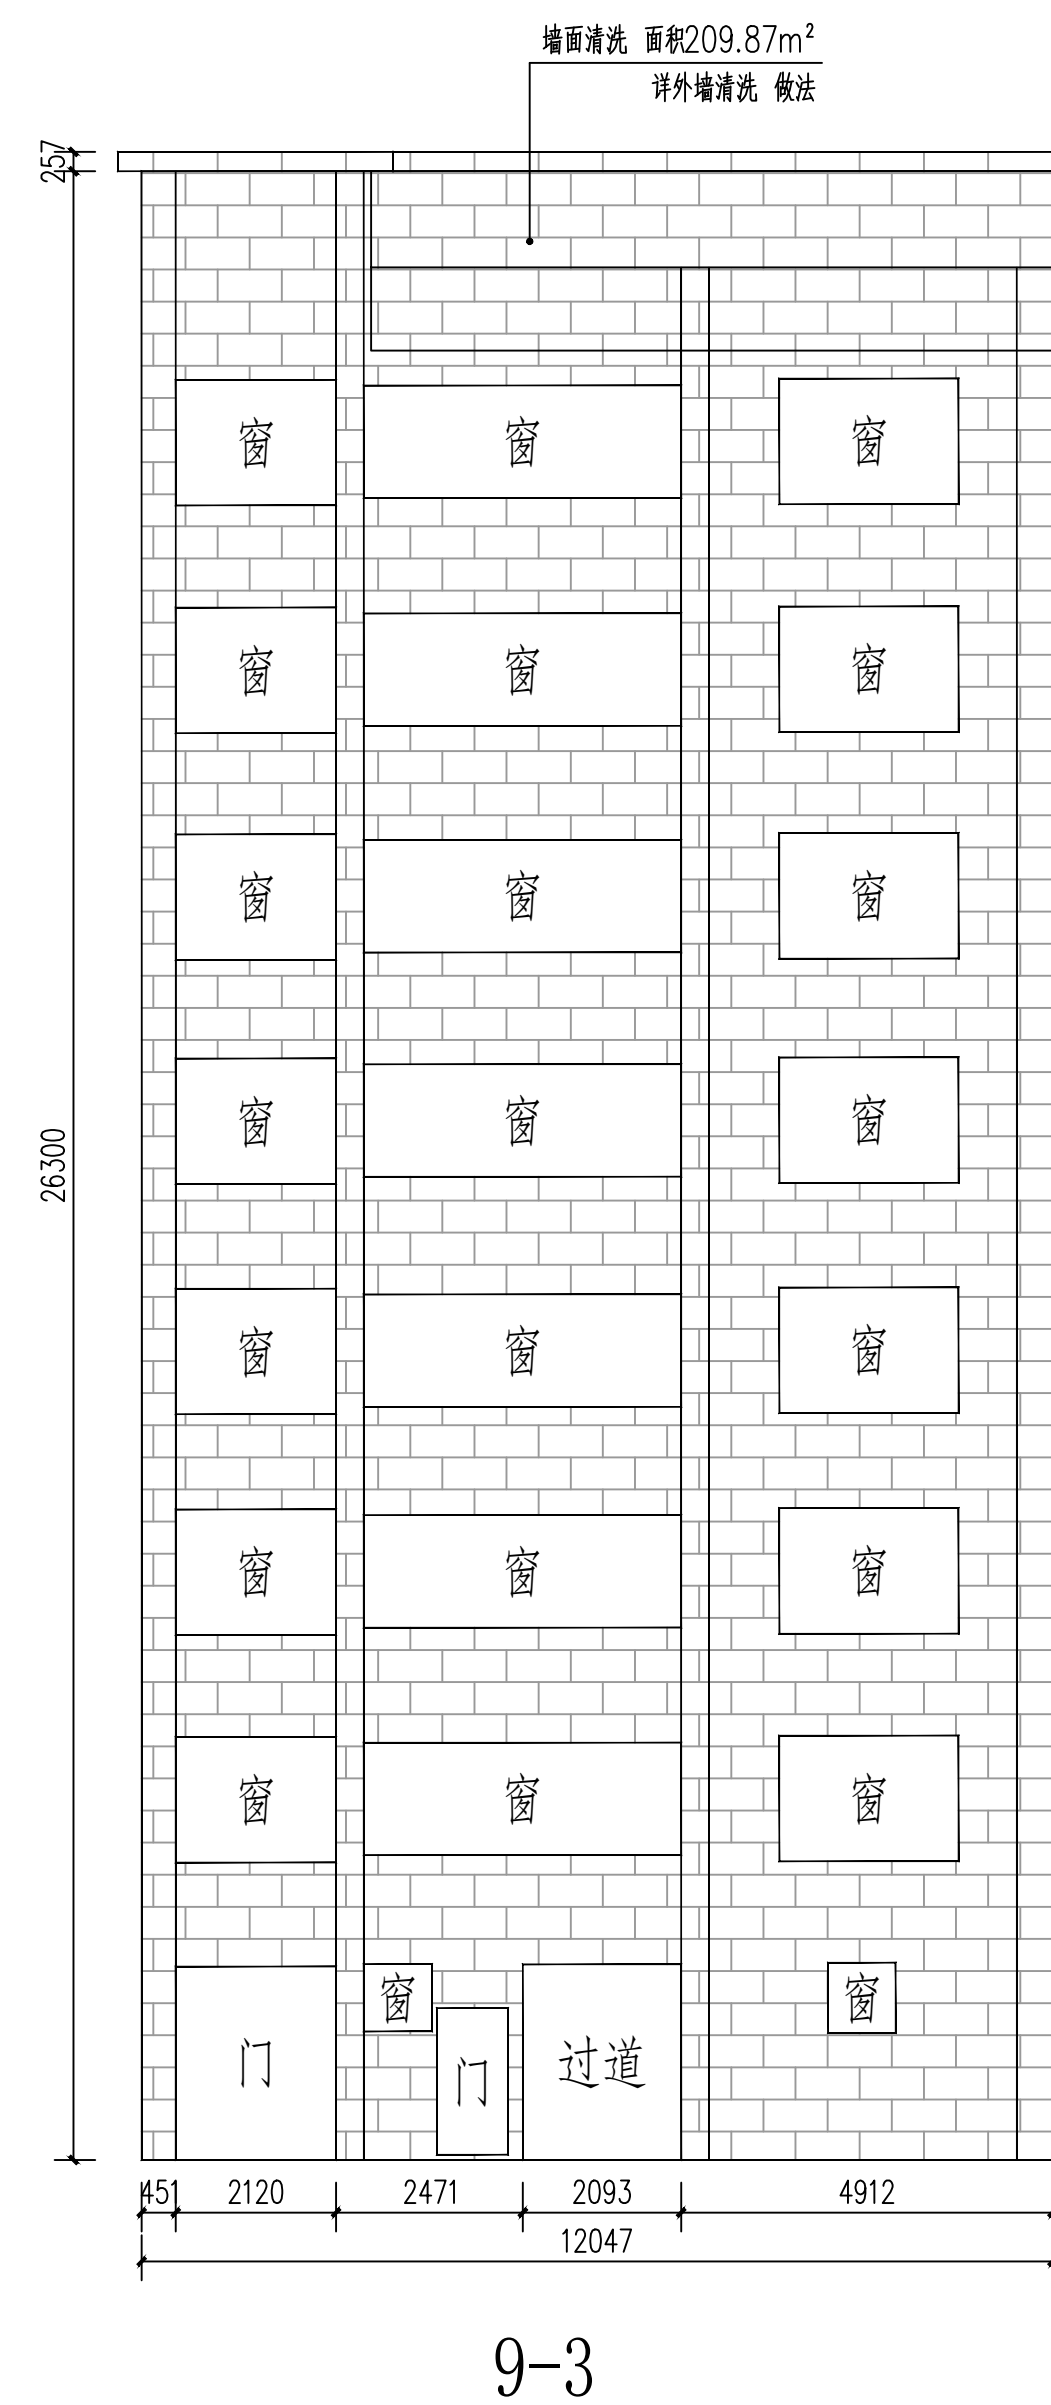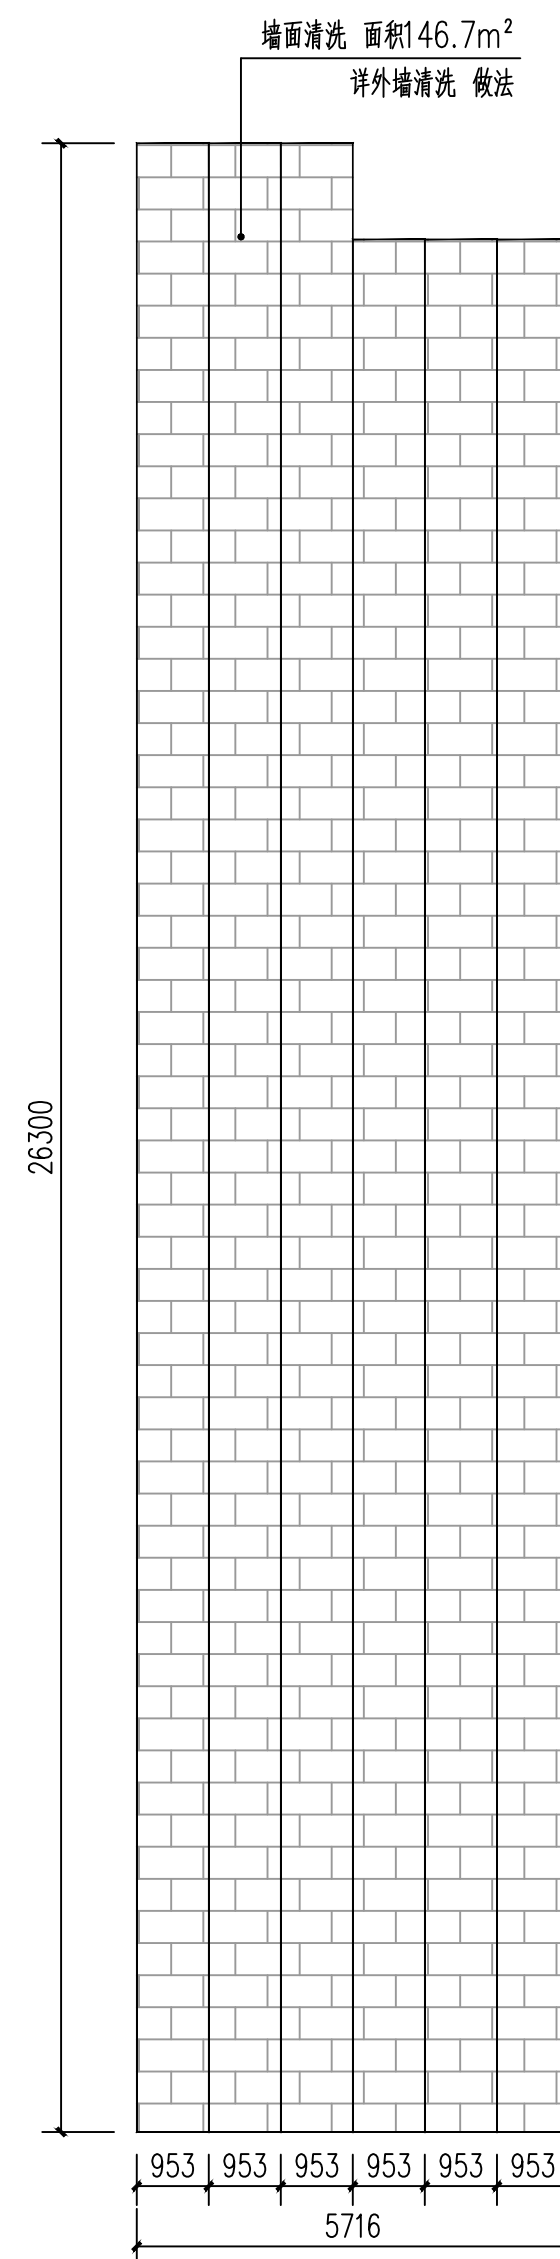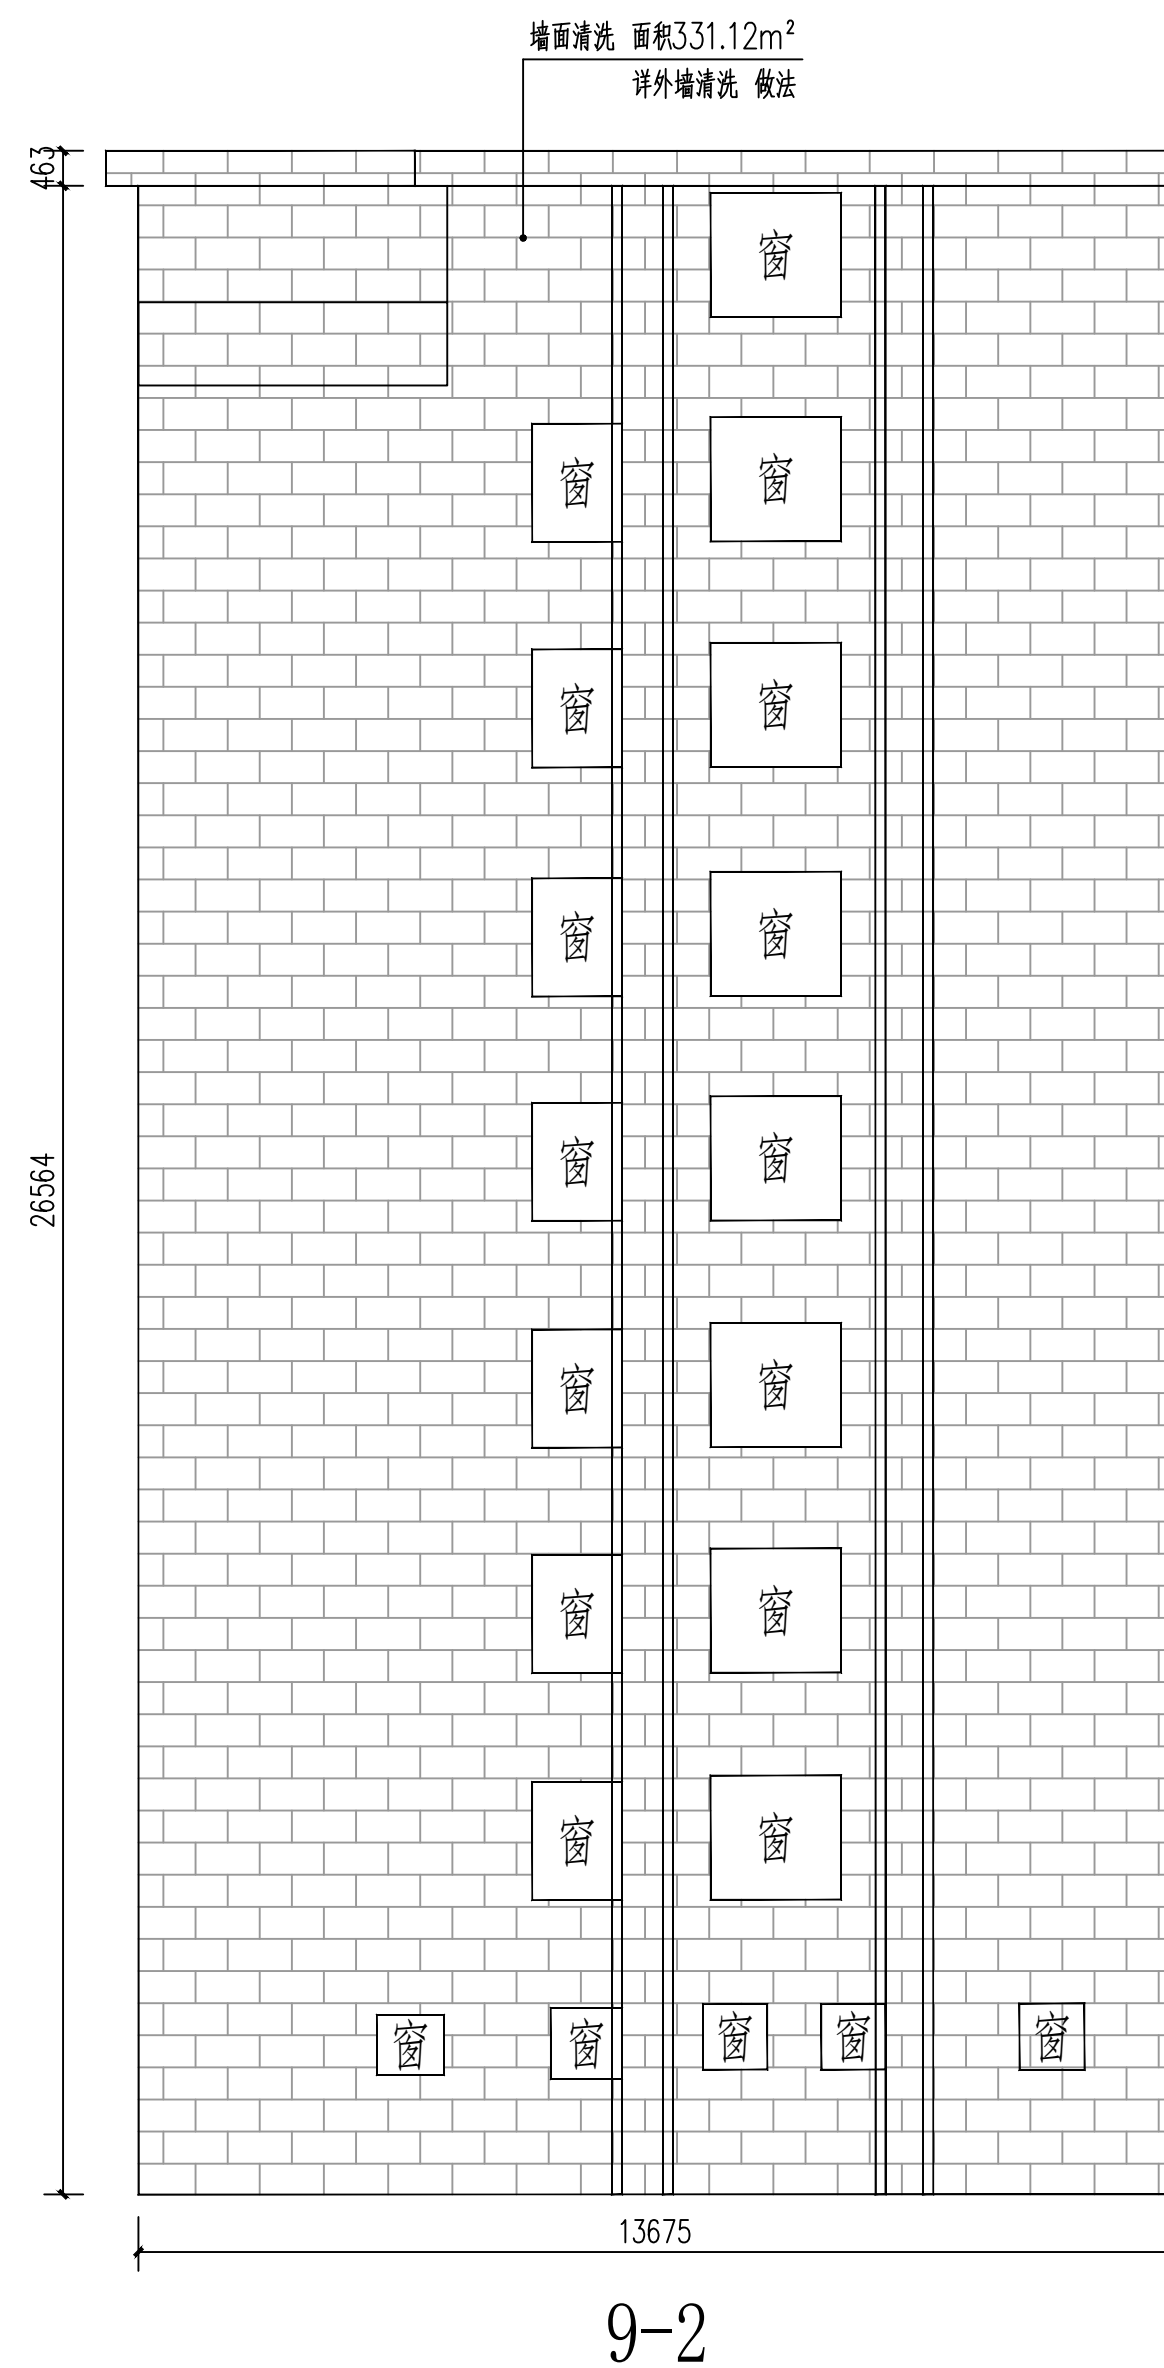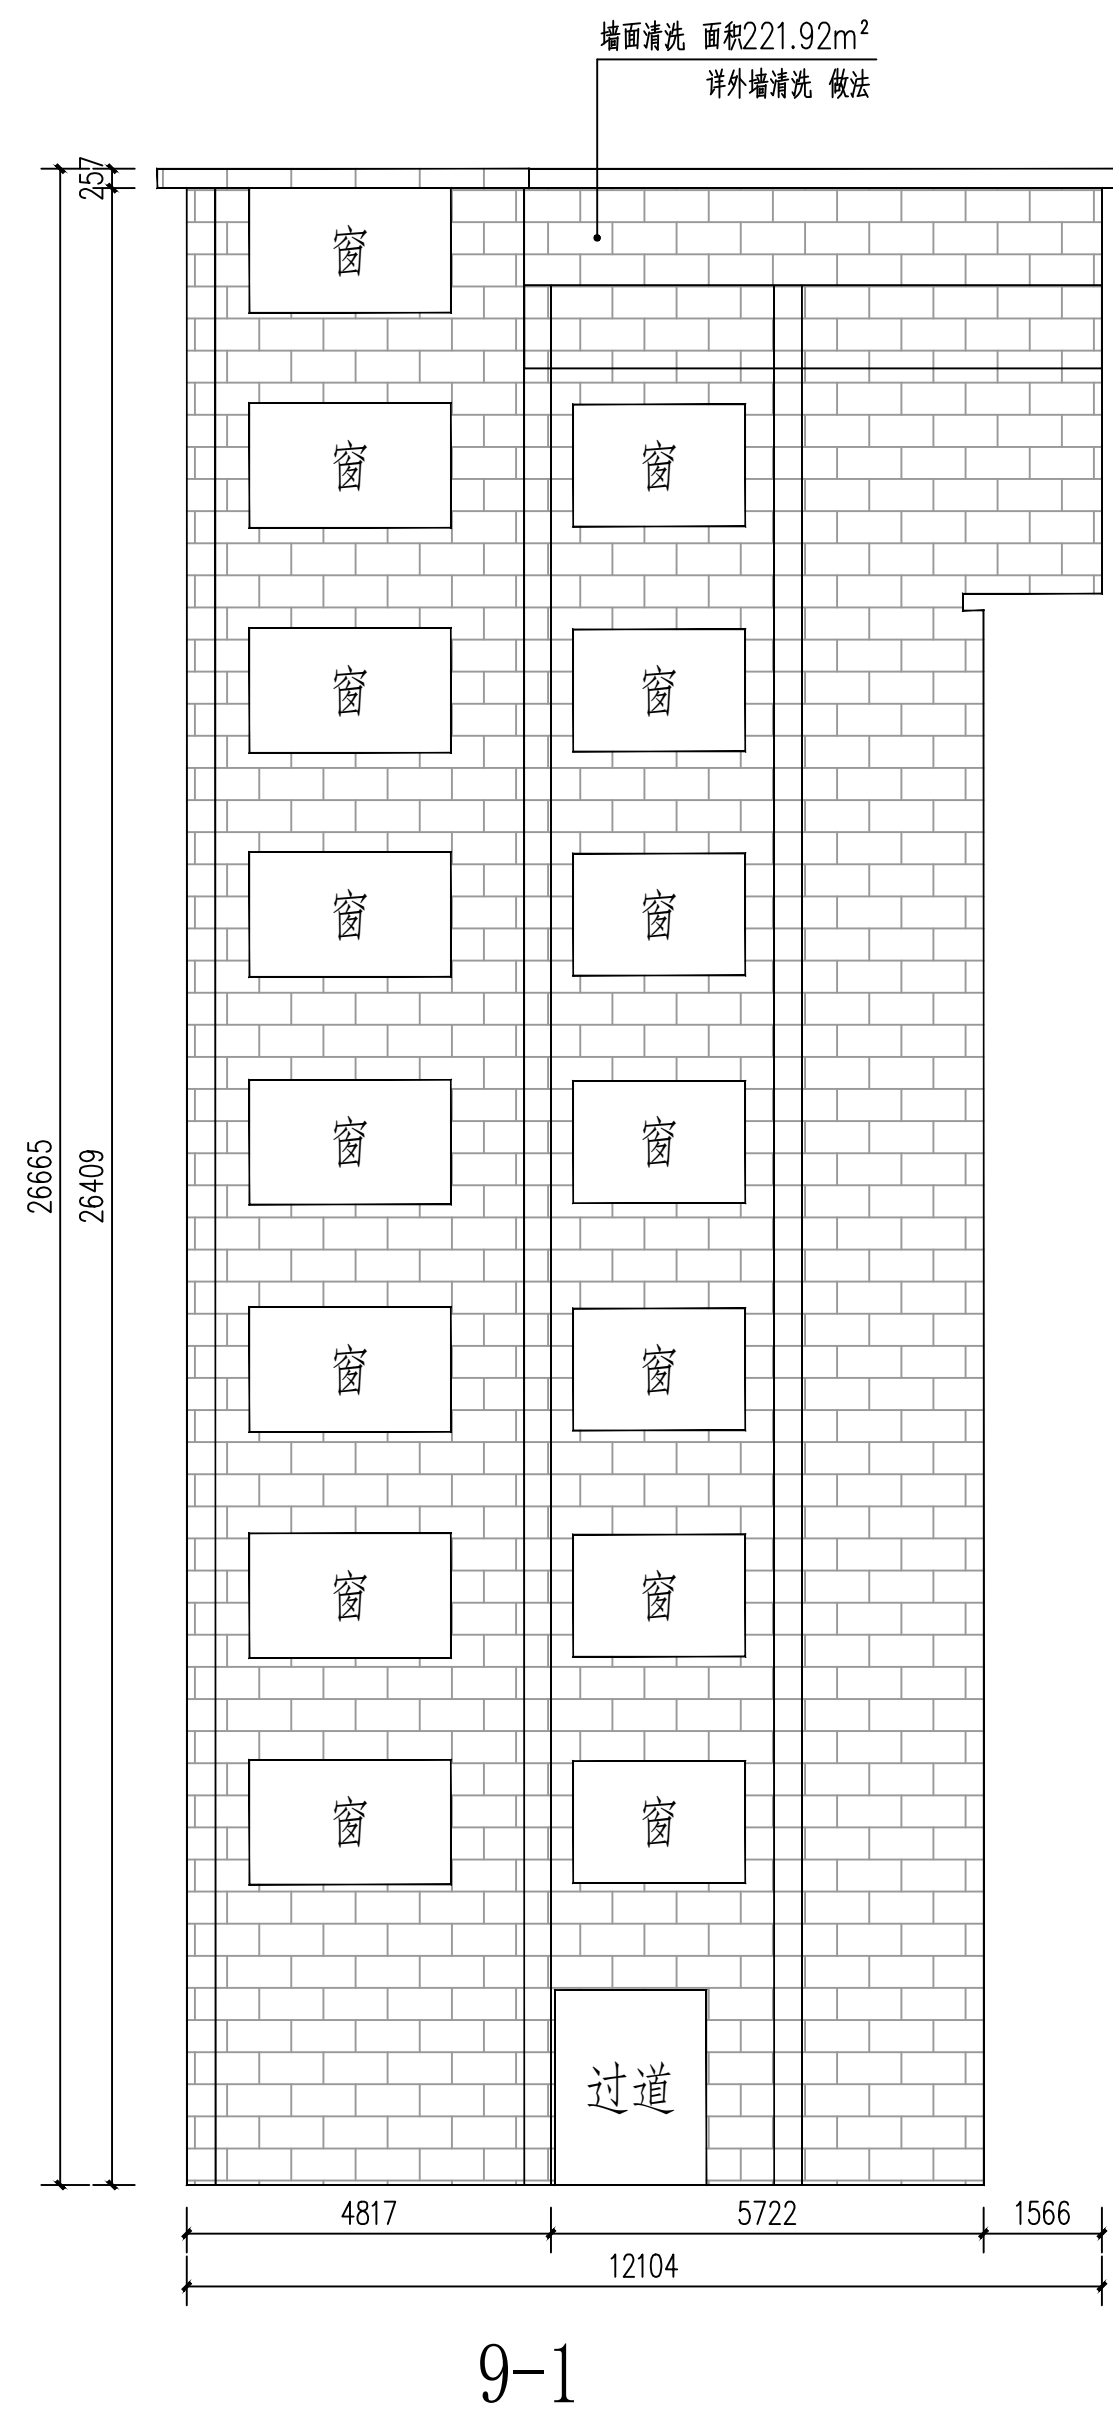

外墙立面整饰说明:


1. 除总平面图和局部详图外, 尺寸单位为毫米。
2. 现状立面测量图由建设单位提供, 尺寸如与现状不符时以现状为准。
3. 立面装饰物含图示局部立面, 其余立面无立面图则不属于工程范围。
4. 清运建筑垃圾, 运输距离: 5km。
5. 外墙涂料颜色由设计方或建设方确认后方可施工。
6. 如现状建筑外墙有空调室外机、UPVC 排水管、电表等, 外墙装修时需拆除, 外墙装修后原位装回。

	外墙涂料墙面一
	外墙涂料墙面二
	外墙清洗


本栋楼预留木窗整饰30个。

 广东智铭设计有限公司 Guangdong Zhining Design Co., Ltd.		建设单位 乳源瑶族自治县市政管理中心 工程名称 乳源瑶族自治县2026年老旧小区改造项目 子项名称		设计号 ZM-HT202619-SJ004 设计阶段 施工图 专业 立面	
审定	散会滨	陈飞	陈飞	图名: 云峰外立面九	图号 Y-JZ-09
审核	聂红	校核 常志观	陈飞		比例 图 示 版本 0
项目负责人	聂红	设计 陈飞	陈飞		日期 2026.03


道路		给排水		建筑		
桥隧		电气		结构		
交通		燃气		绿化		

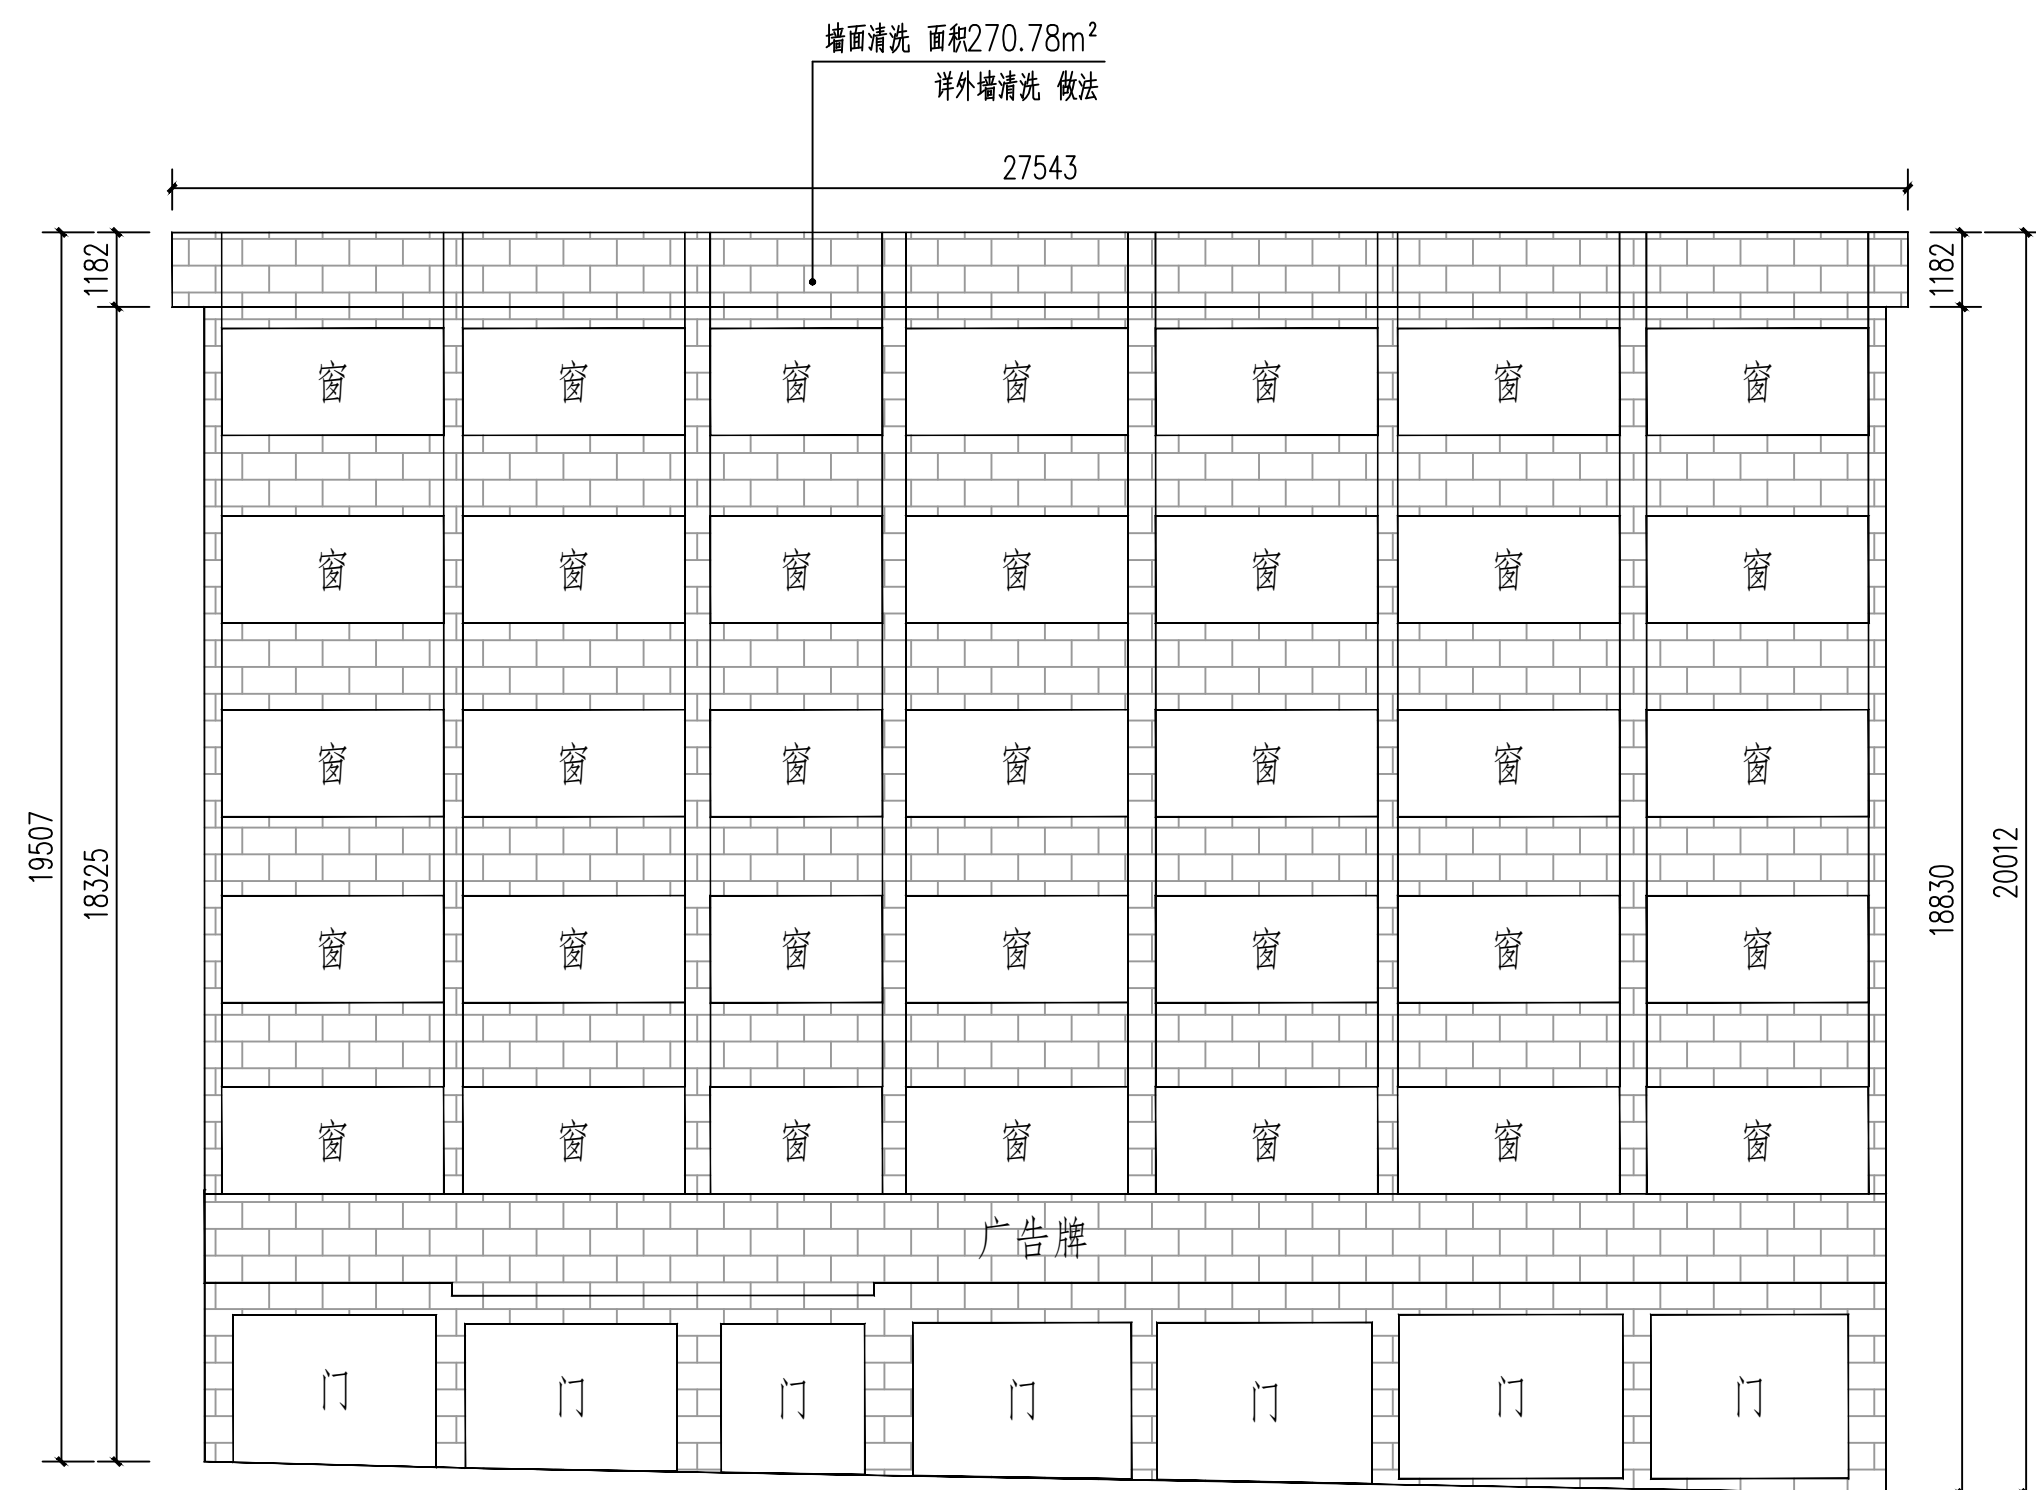


10-1

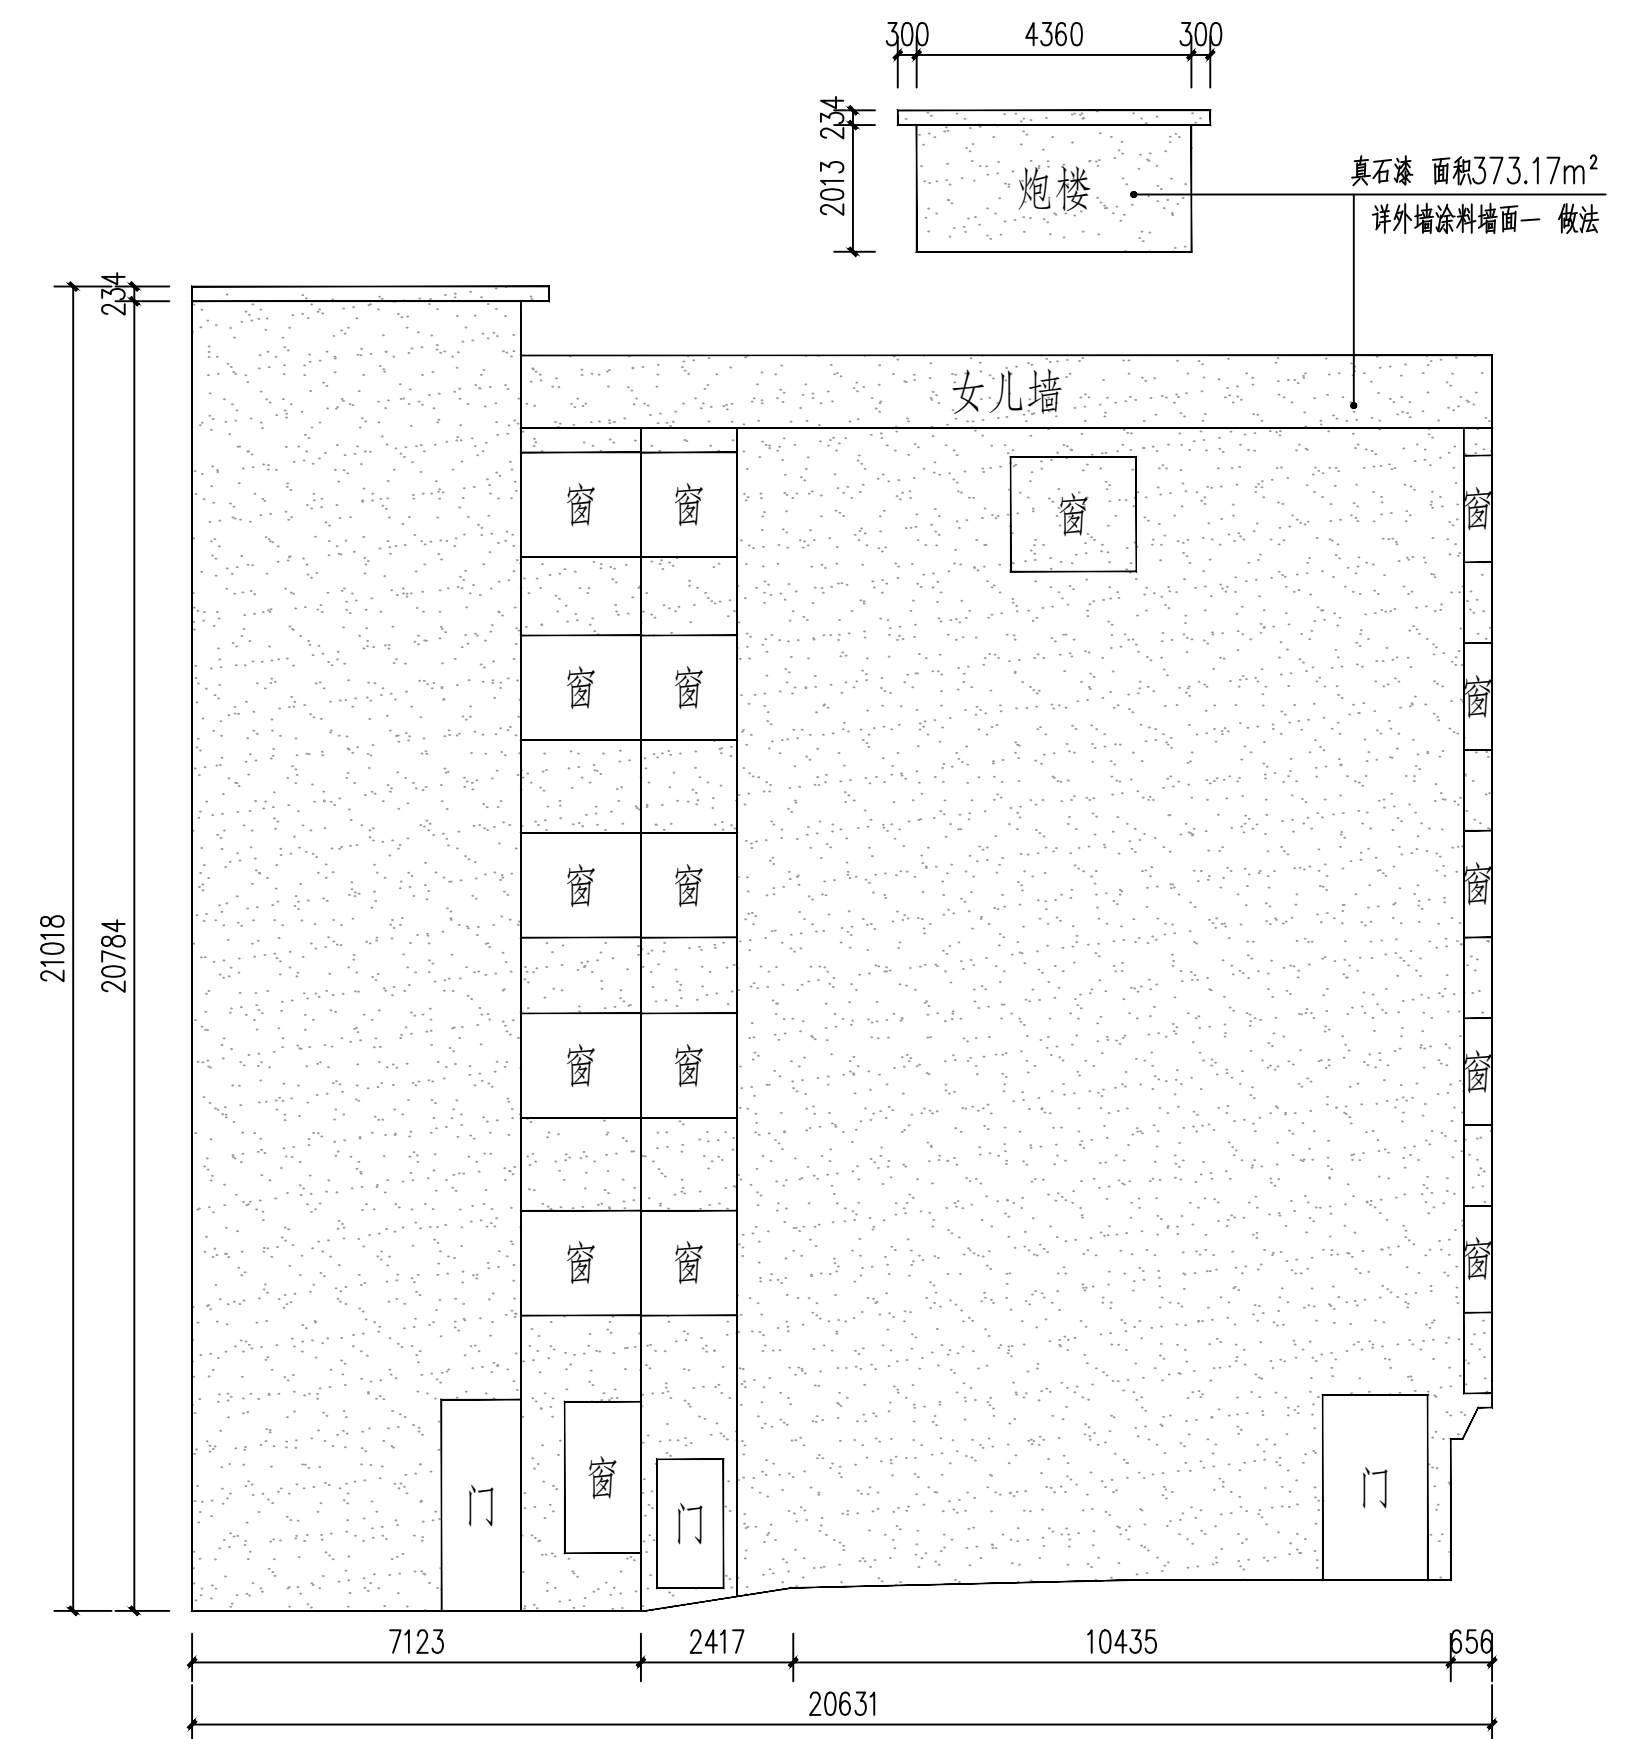

10-2

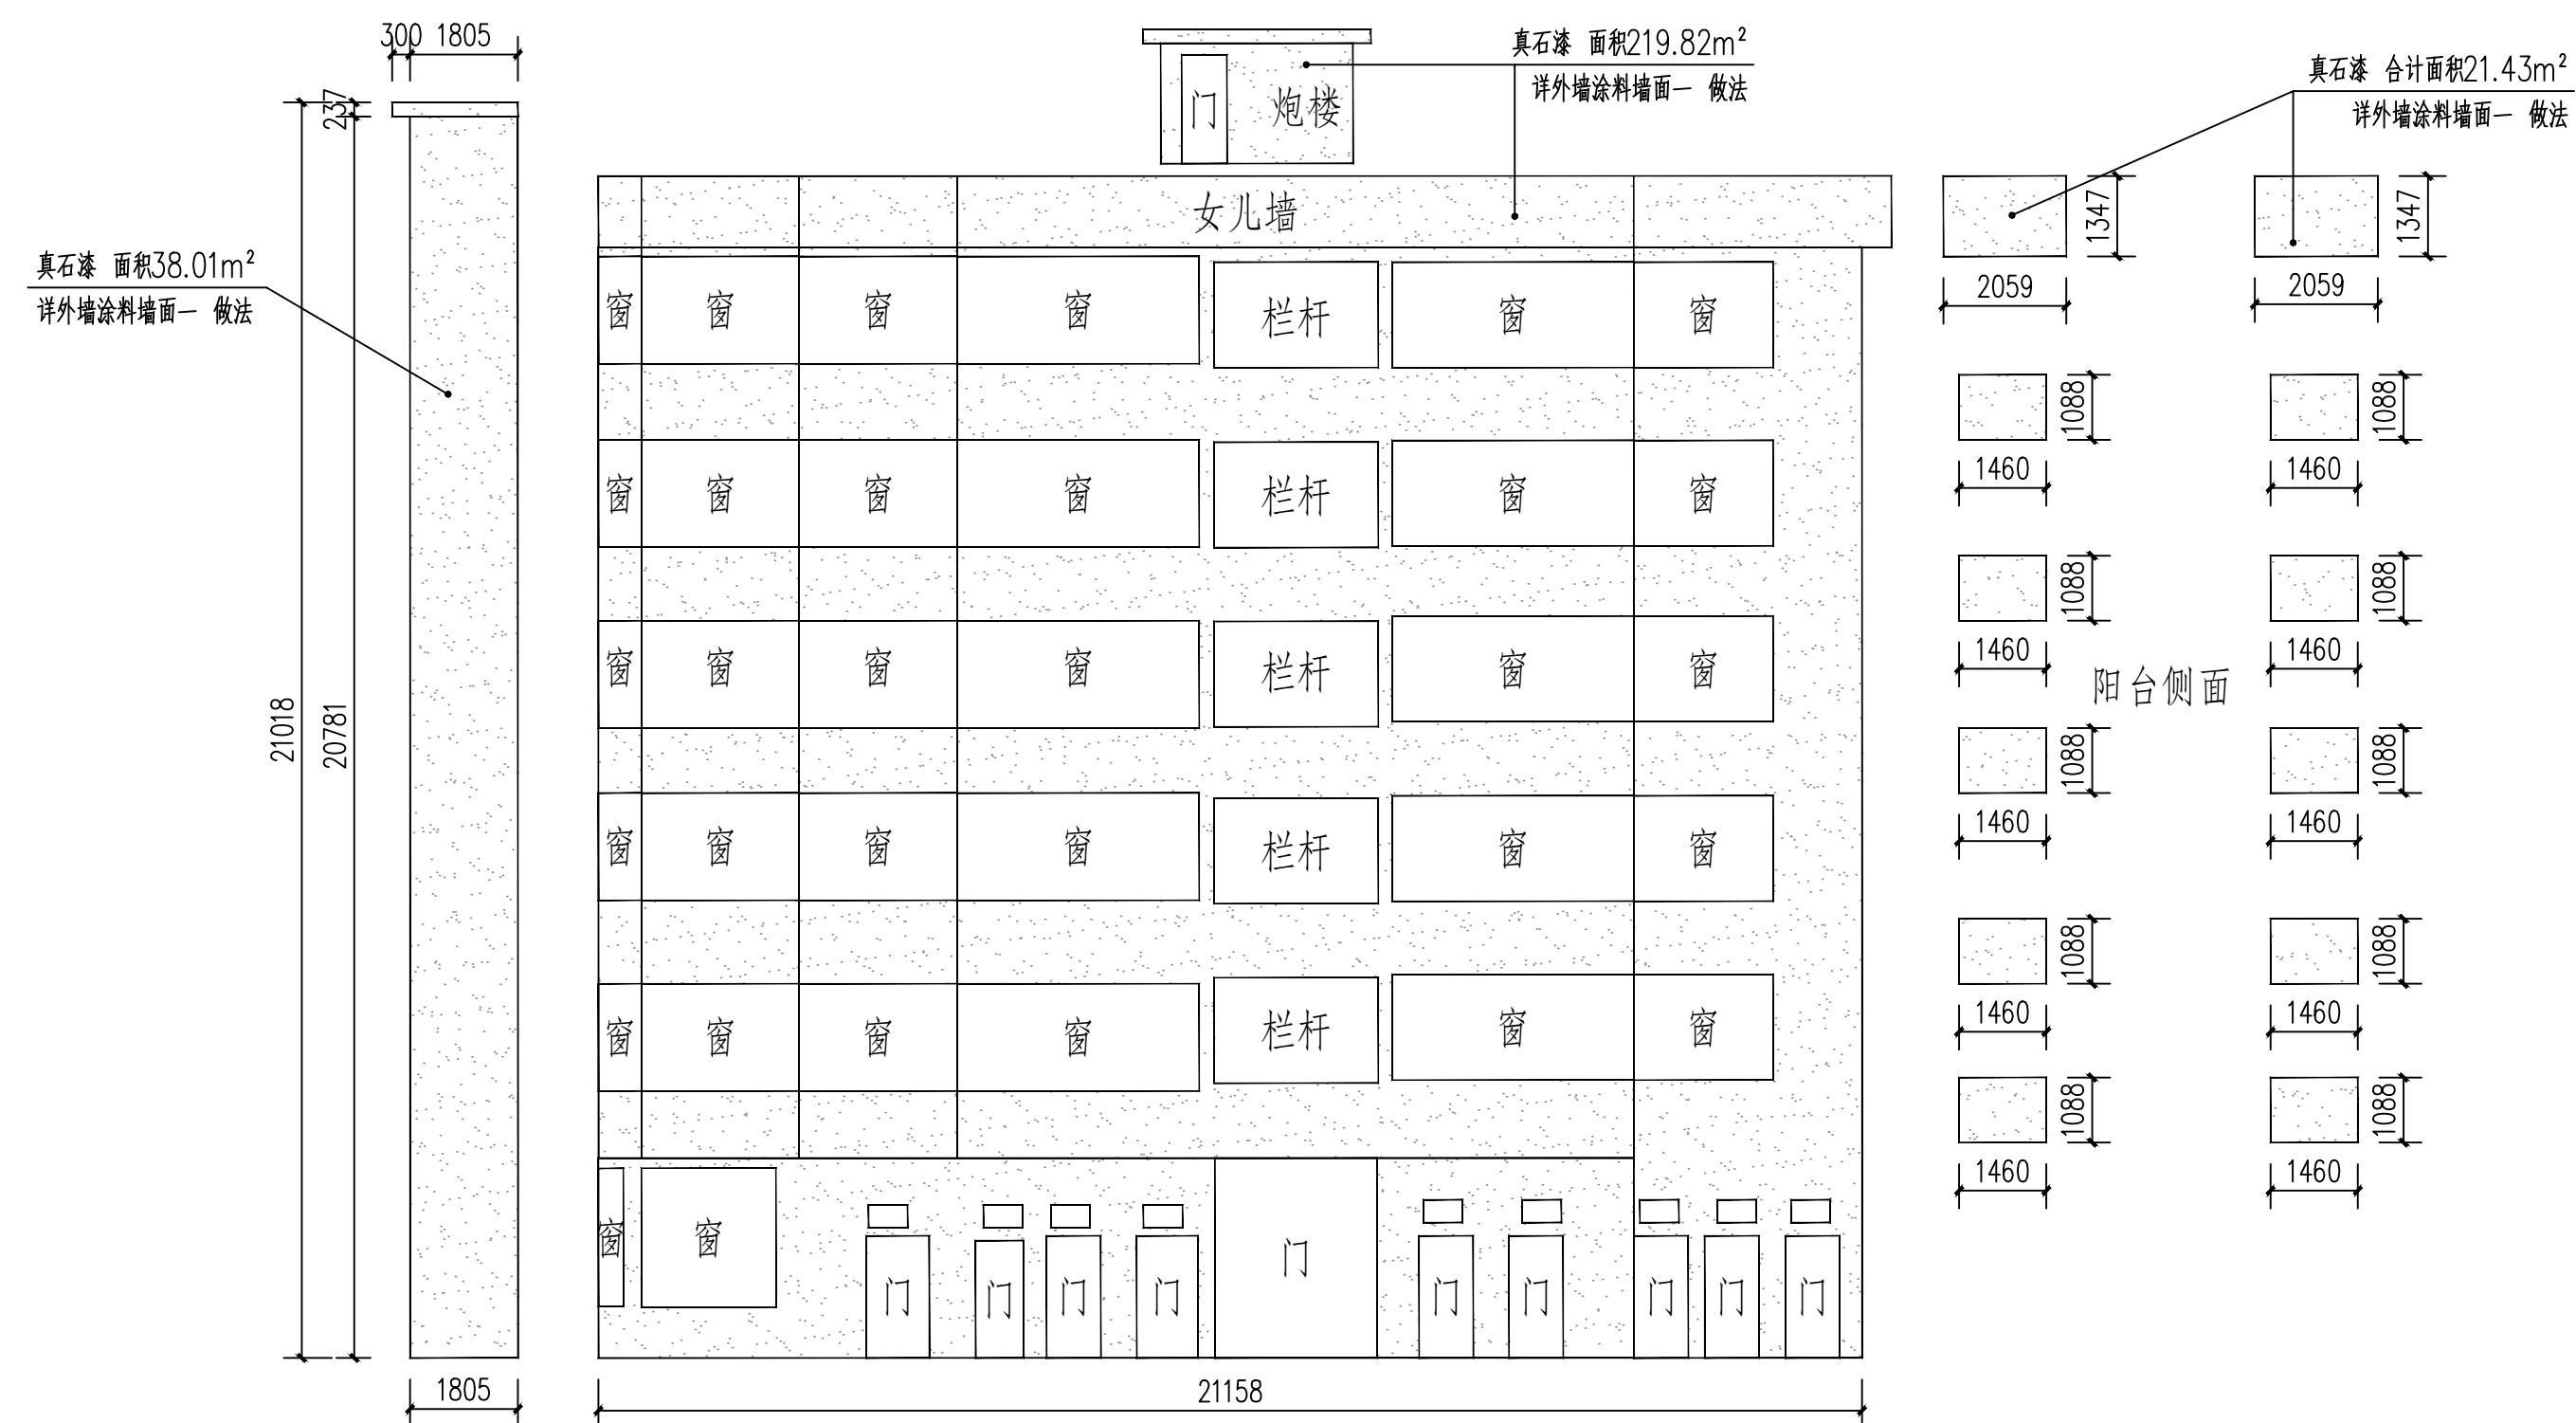

10-3

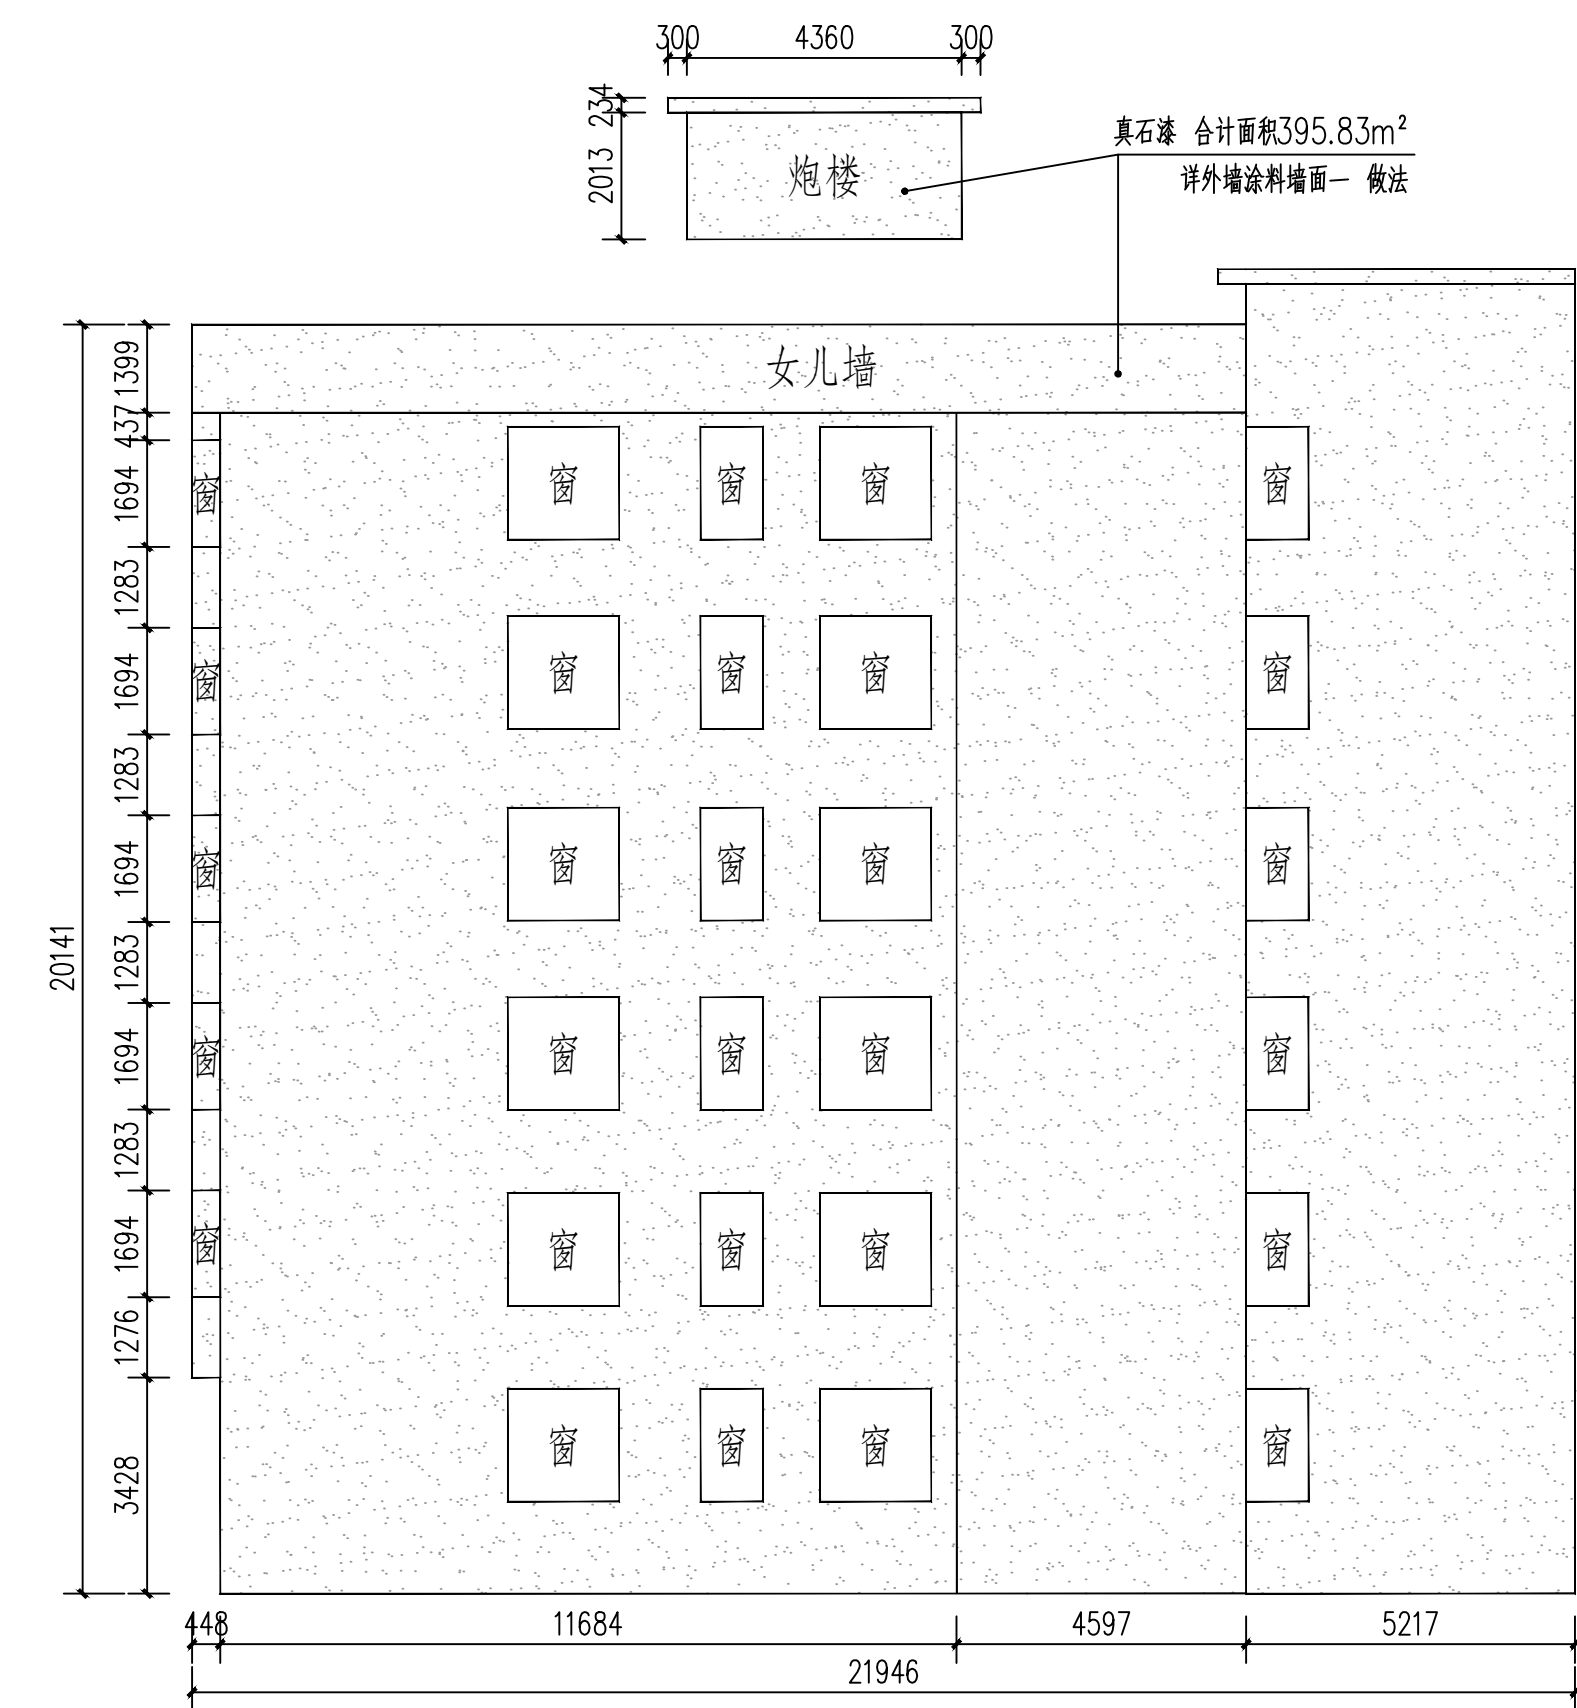

10-4

外墙立面整饰说明:


1. 除总平面图和局部注明外, 尺寸单位为毫米。
2. 现状立面测量图由建设单位提供, 尺寸如与现状不符时以现状为准。
3. 立面装饰仅含图示局部立面, 其余立面无立面图则不属于本工程范围。
4. 清运建筑垃圾, 运输距离: 5km。
5. 外墙涂料颜色由设计或建设单位确认后方可施工。
6. 如现状建筑外墙有空调室外机、UPVC 排水管、电表等, 外墙装修时需拆除, 外墙装修后原位装回。

 外墙涂料墙面一
 外墙涂料墙面二
 外墙清洗


本栋楼预留木窗整饰30个。

 广东智铭设计有限公司 Guangdong Zhining Design Co., Ltd.		建设单位 乳源瑶族自治县市政管理中心	设计号 ZM-HT202619-SJ004
工程名称 乳源瑶族自治县2026年老旧区改造项目		设计阶段 施工图	图名 施工图
项目负责人 陈飞		专业 外立面	图号 Y-JZ-10
校核 常志观		比例 1:200	图版 0
设计 陈飞		日期 2026.03	



道路		给排水		建筑		
桥隧		电气		结构		
交通		燃气		绿化		

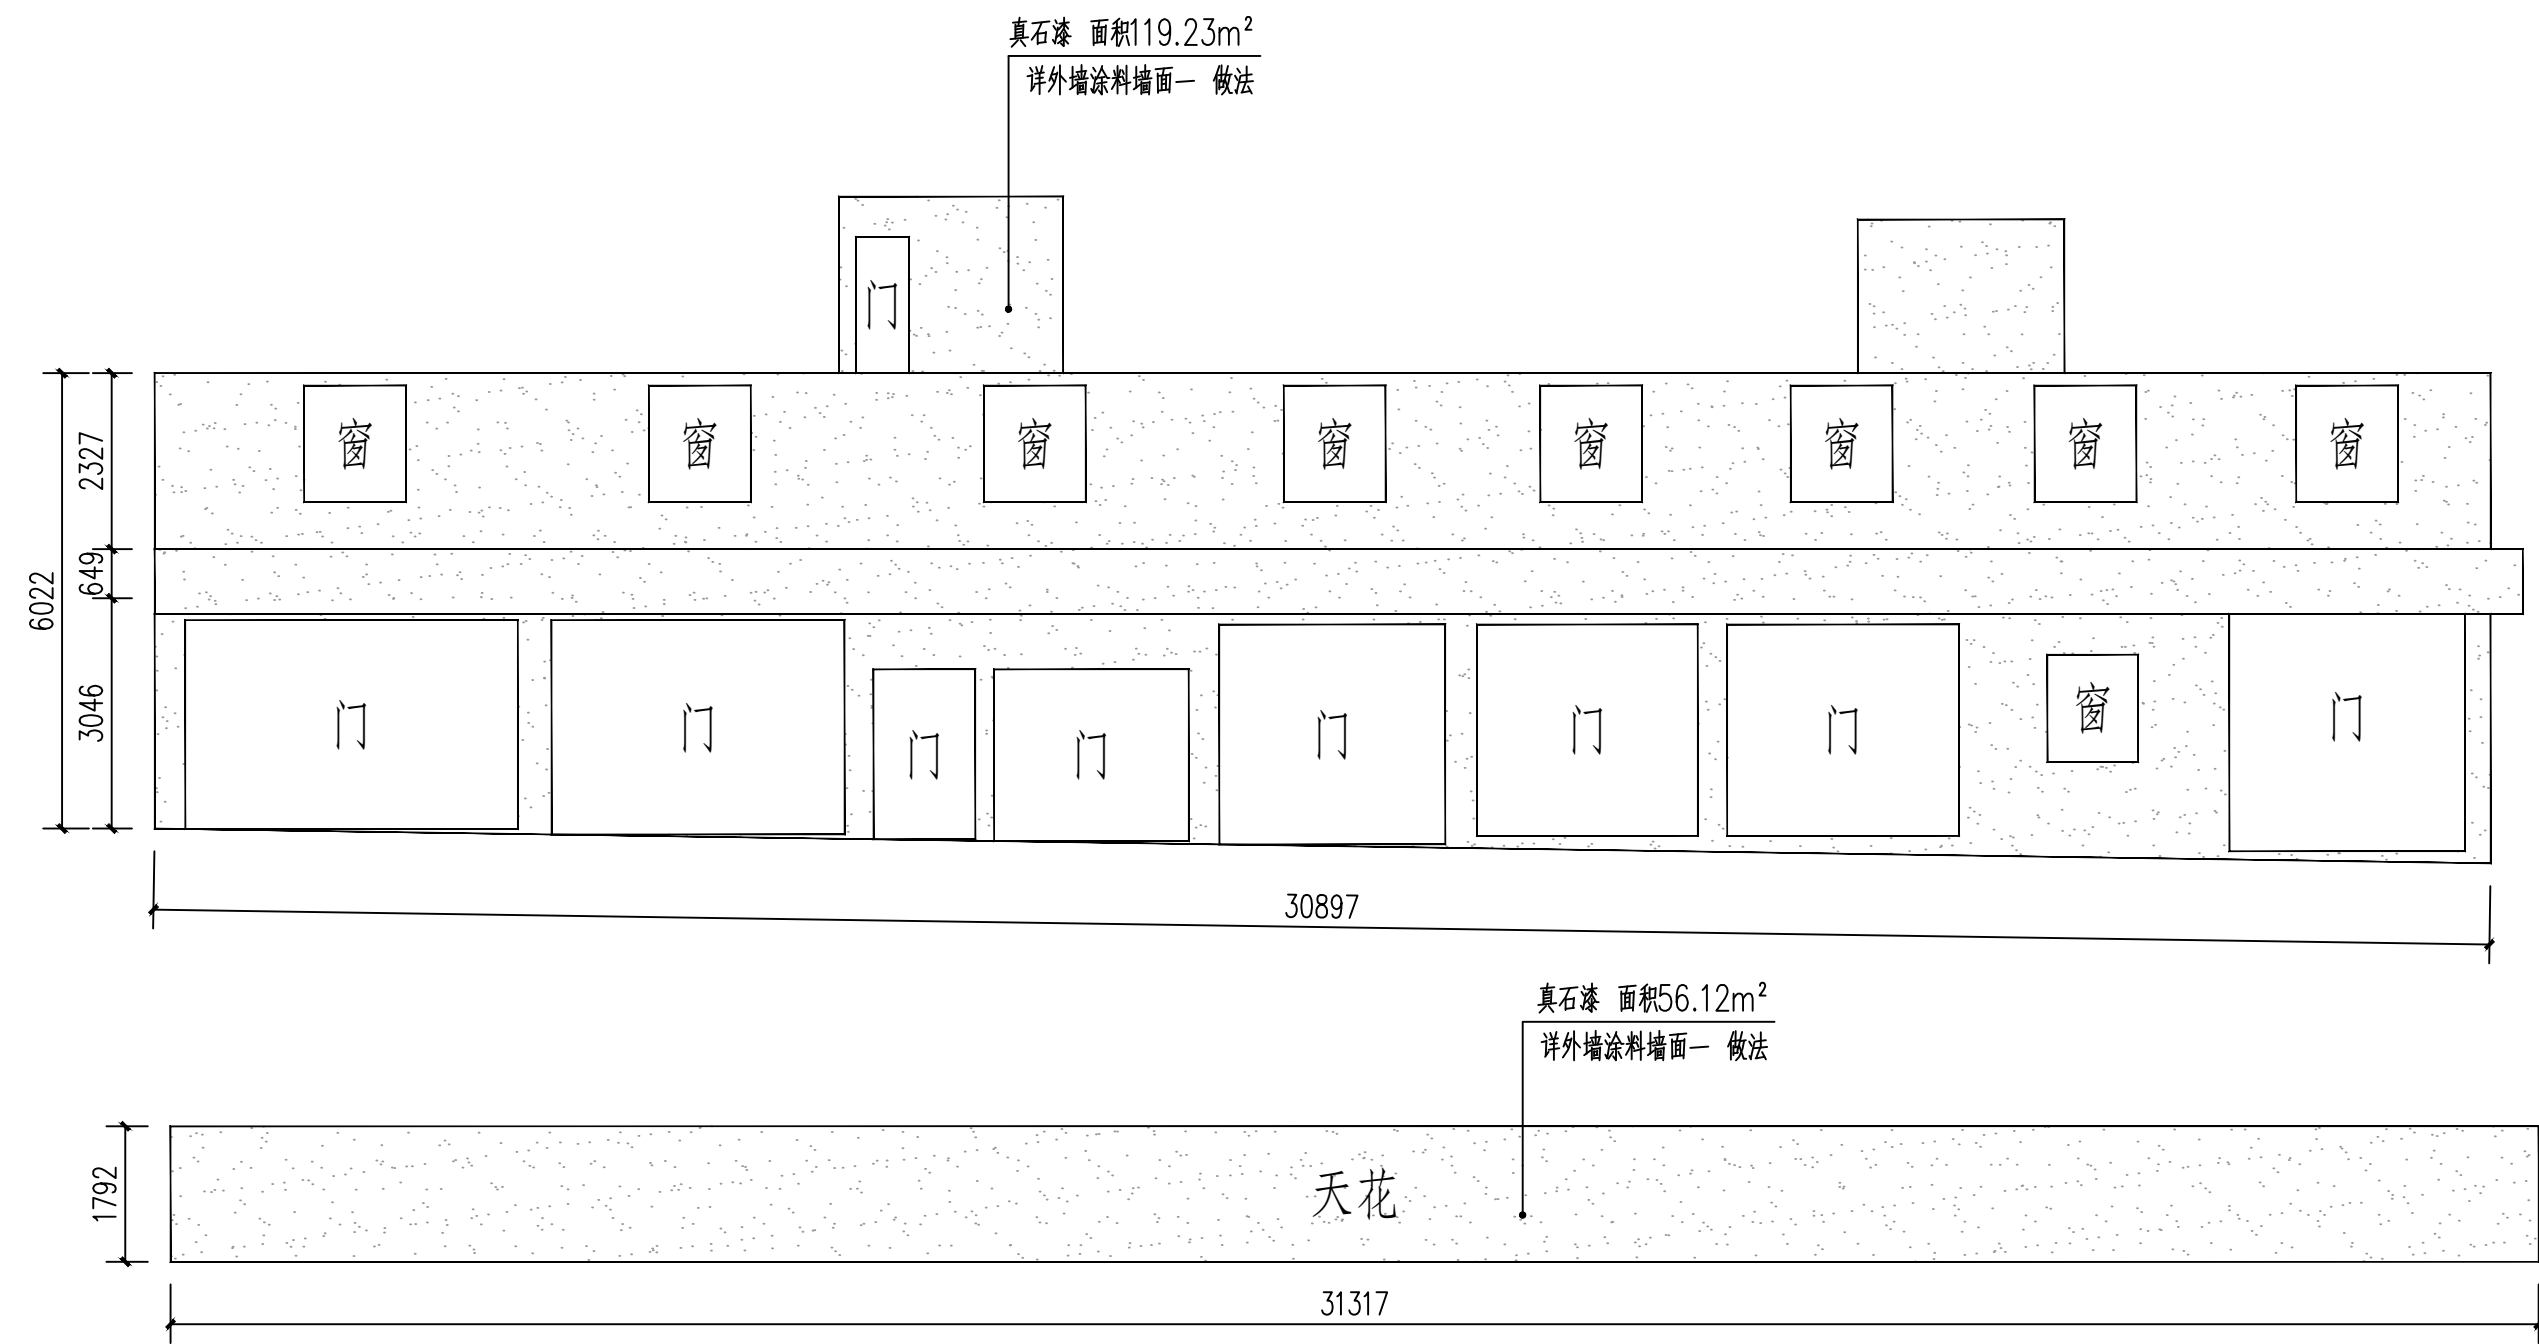


11-1

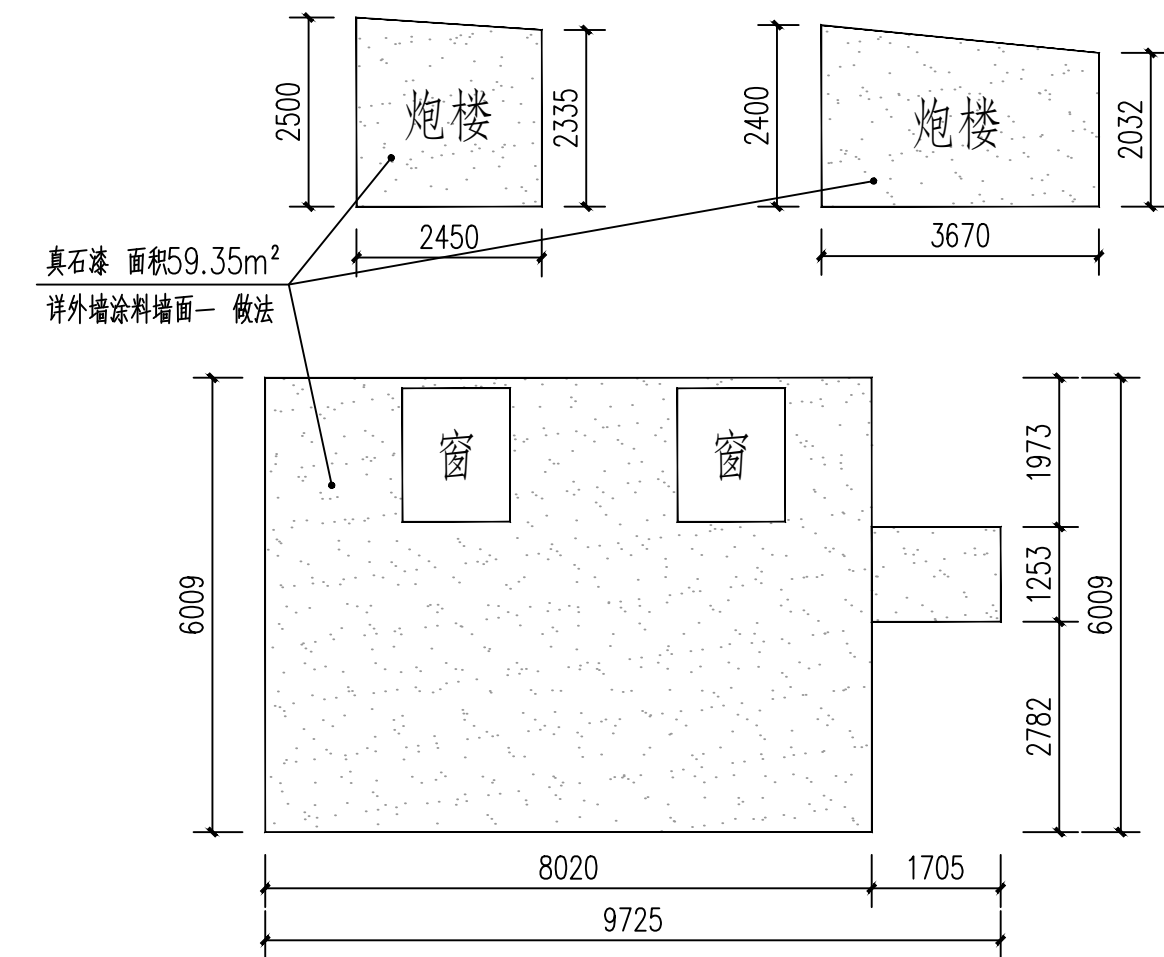

11-2

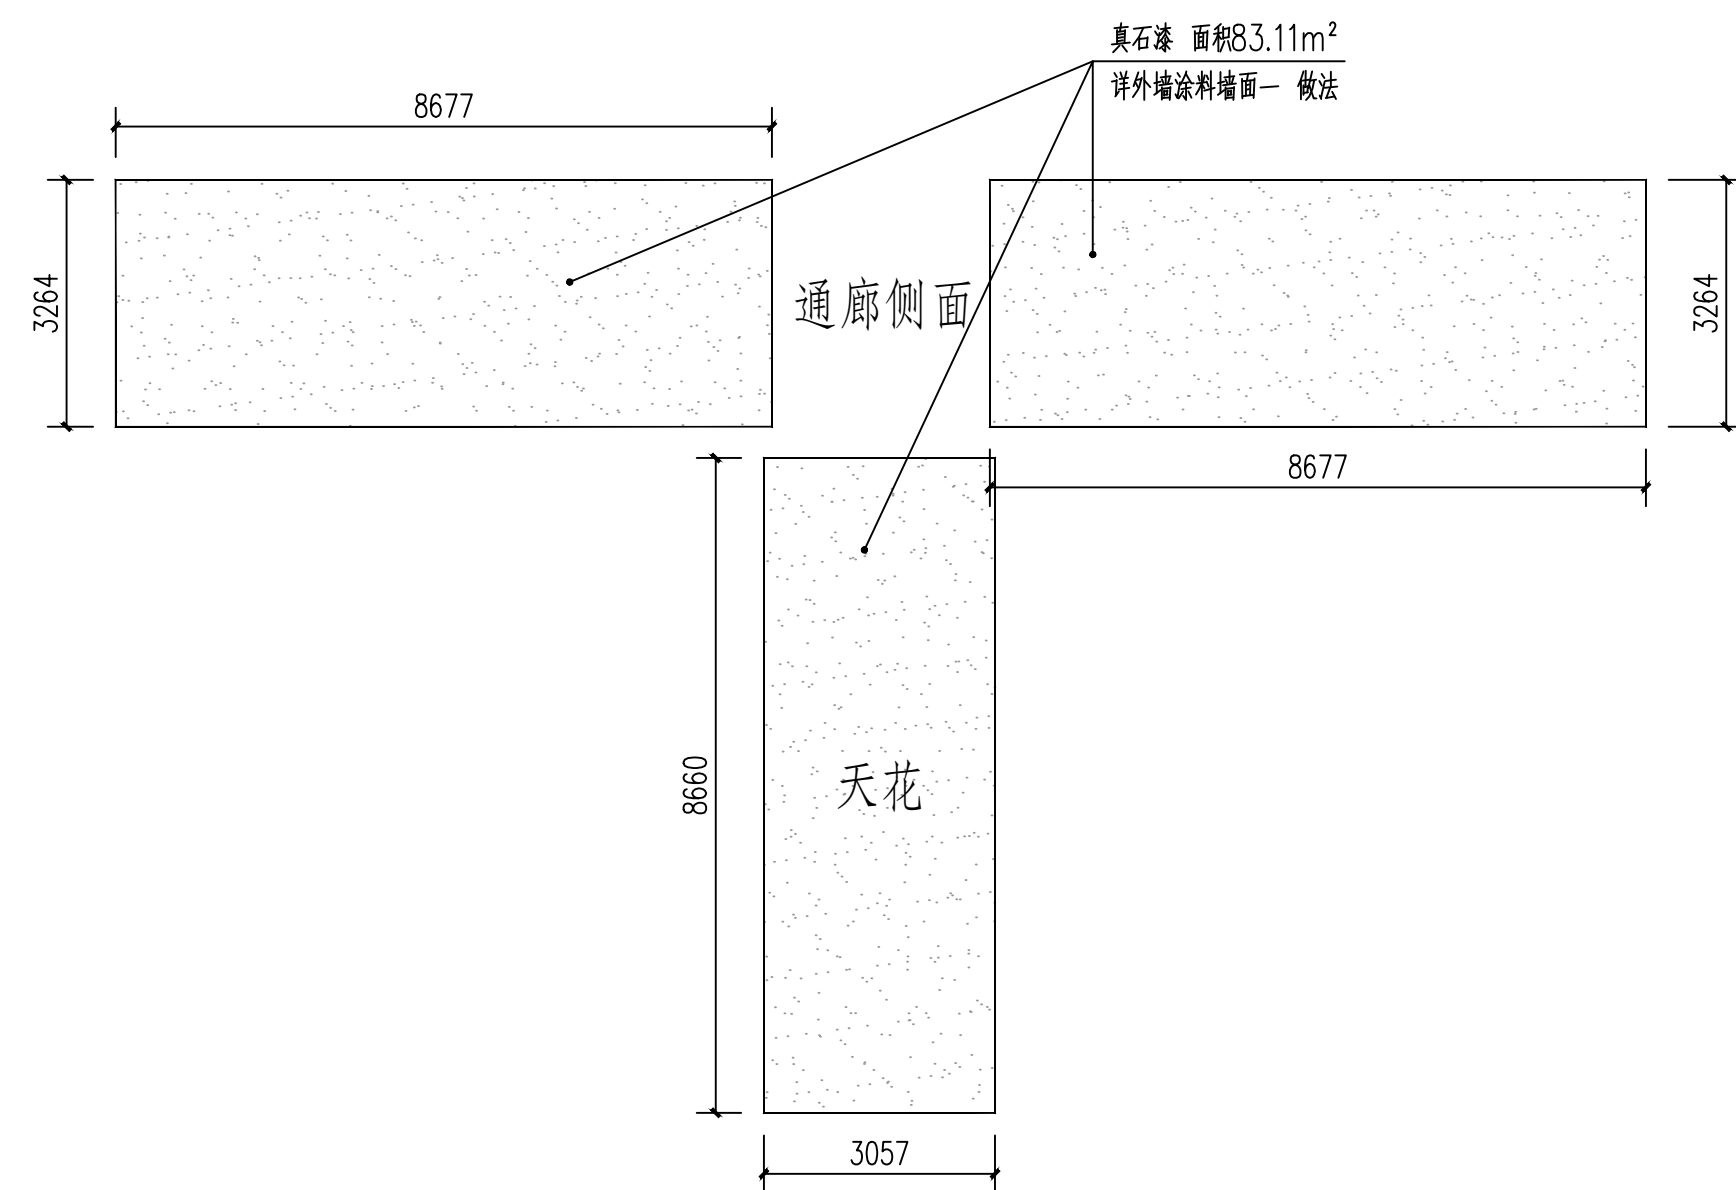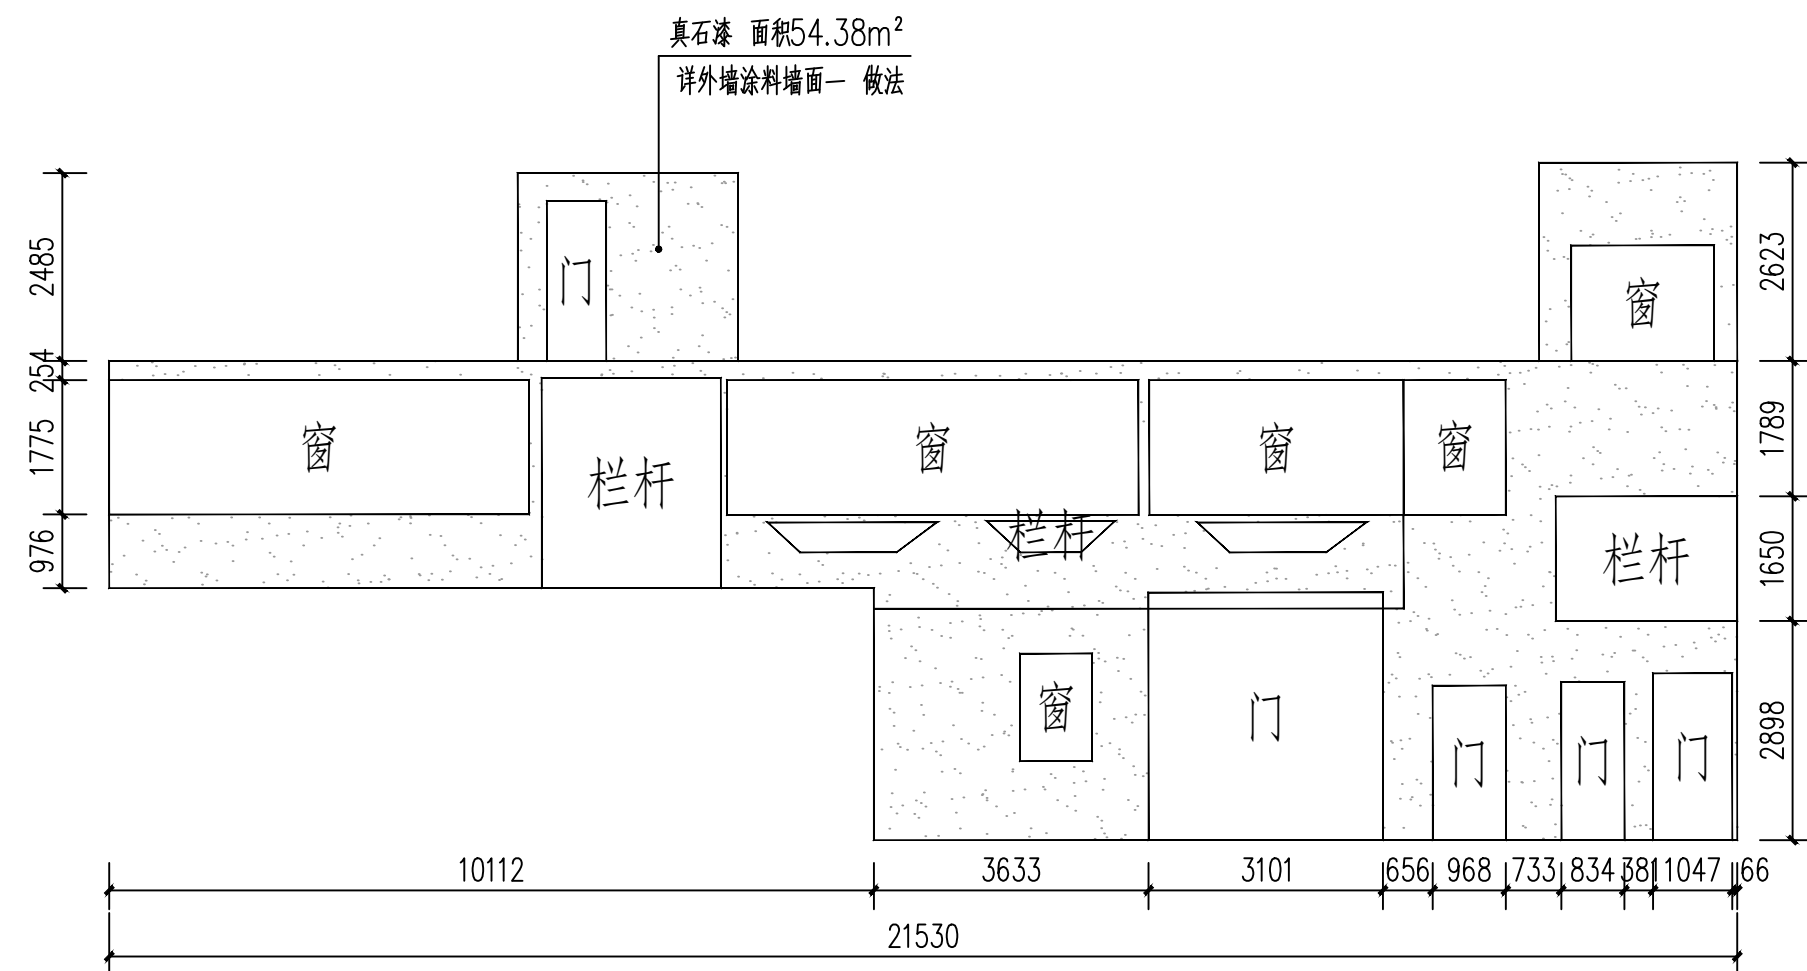

11-3

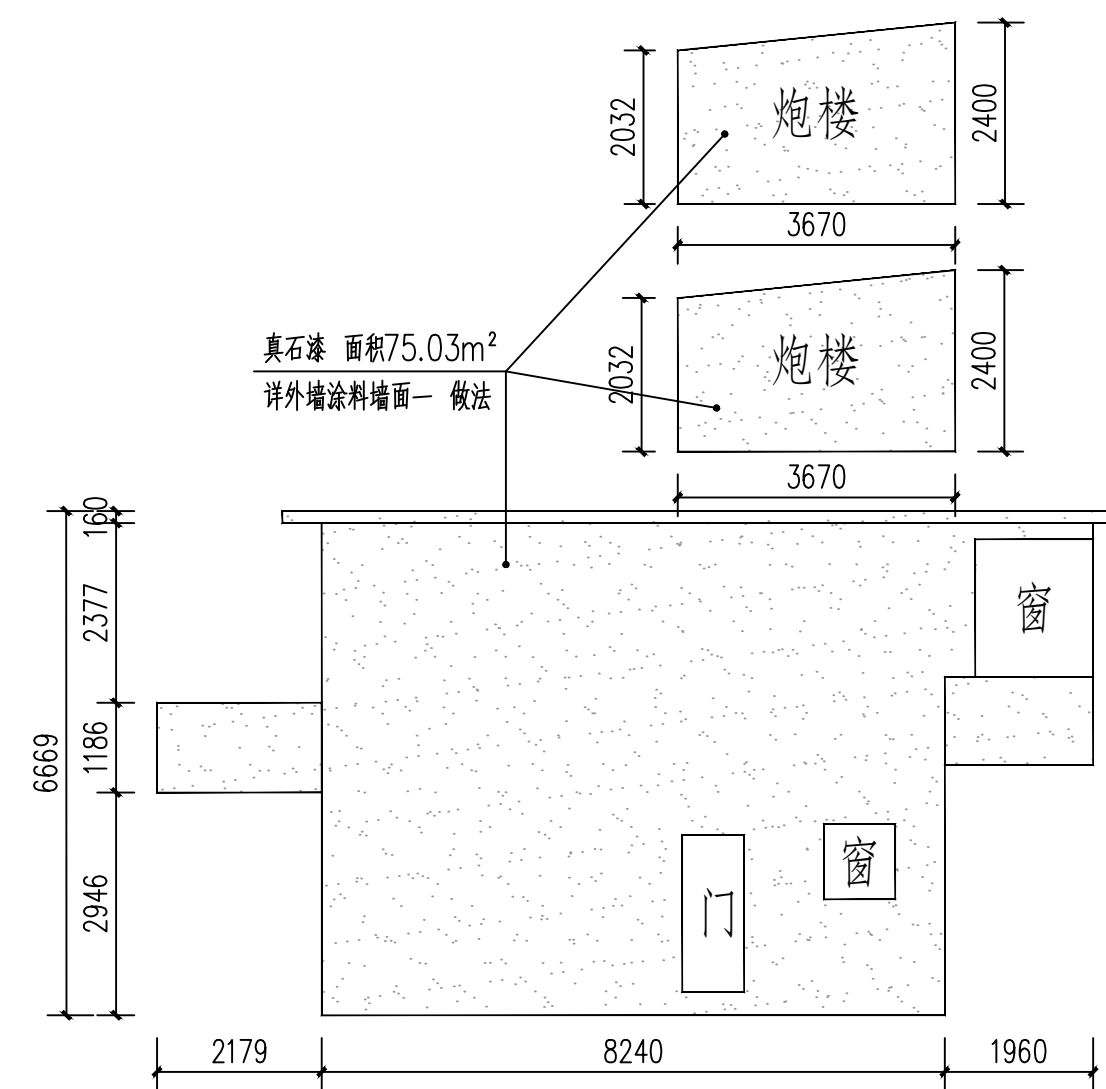

11-4

外檐立面整饰说明:


1. 除总平面图和局部详图外, 尺寸单位为毫米。
2. 现状立面测量图由建设单位提供, 尺寸如与现状不符时以现状为准。
3. 立面整饰仅含图示局部立面, 其余立面无立面图则不属于本工程范围。
4. 清运建筑垃圾, 运距距离: 5km。
5. 外檐涂料颜色由设计方报建设方确认后方可施工。
6. 现状建筑外檐有空调室外机、UPVC 排水管、电表等, 外檐装修时需拆除, 外檐装修后原位装回。

	外墙涂料墙面一
	外墙涂料墙面二
	外墙清洗


本栋楼预留木窗整饰10个。

 广东智铭设计有限公司 Guangdong Zhiming Design Co., Ltd.		建设单位 工程名称 项目名称	乳源瑶族自治县市政管理中心 乳源瑶族自治县2026年老旧小区改造项目	设计号 设计阶段 专业	ZM-HZ02619-SJ004 施工图 外立面
审 定	股东会 陈飞	专业负责人	陈飞	图号	Y-JZ-11
审 核	聂红	校 核	常志观	比 例	图 示 版本
项目负责人	聂红	设 计	陈飞	日 期	2026. 03


道路		给排水		建筑		
桥隧		电气		结构		
交通		燃气		绿化		

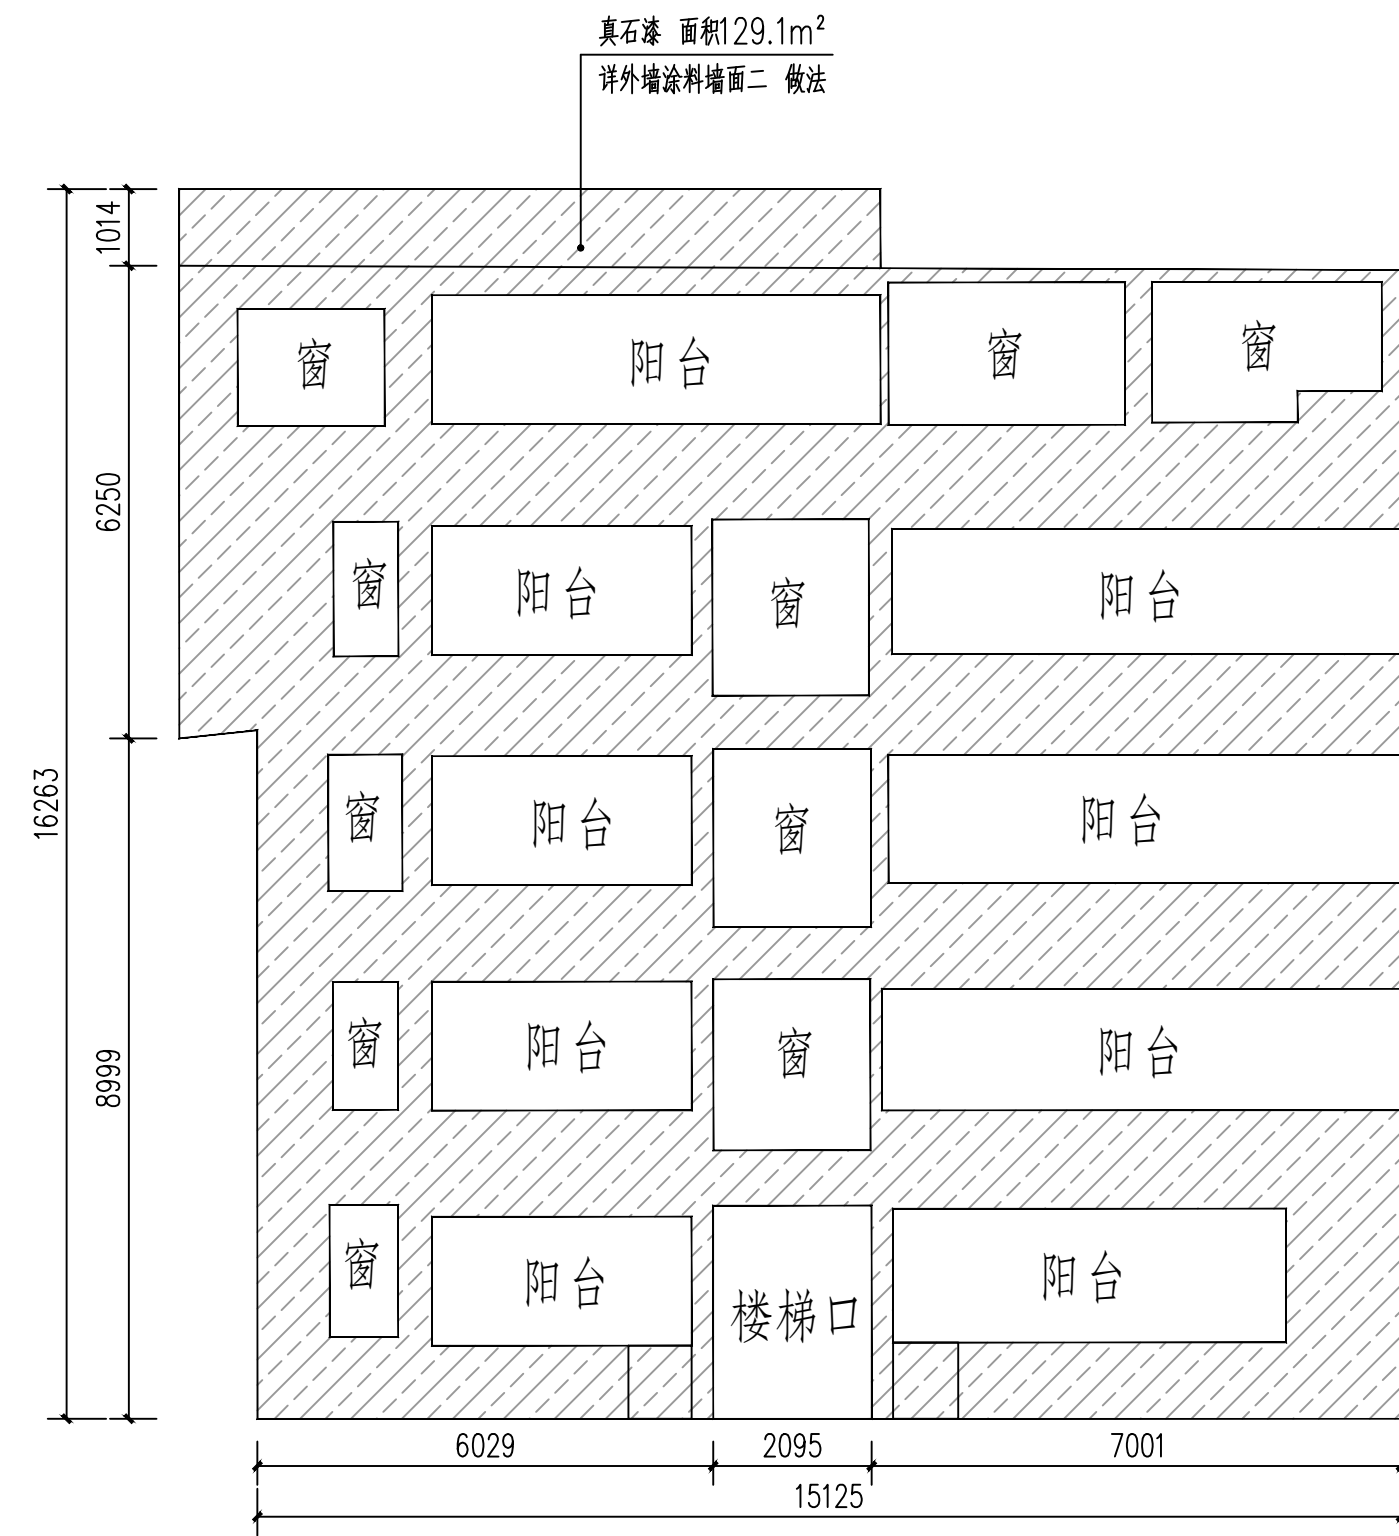


12-1

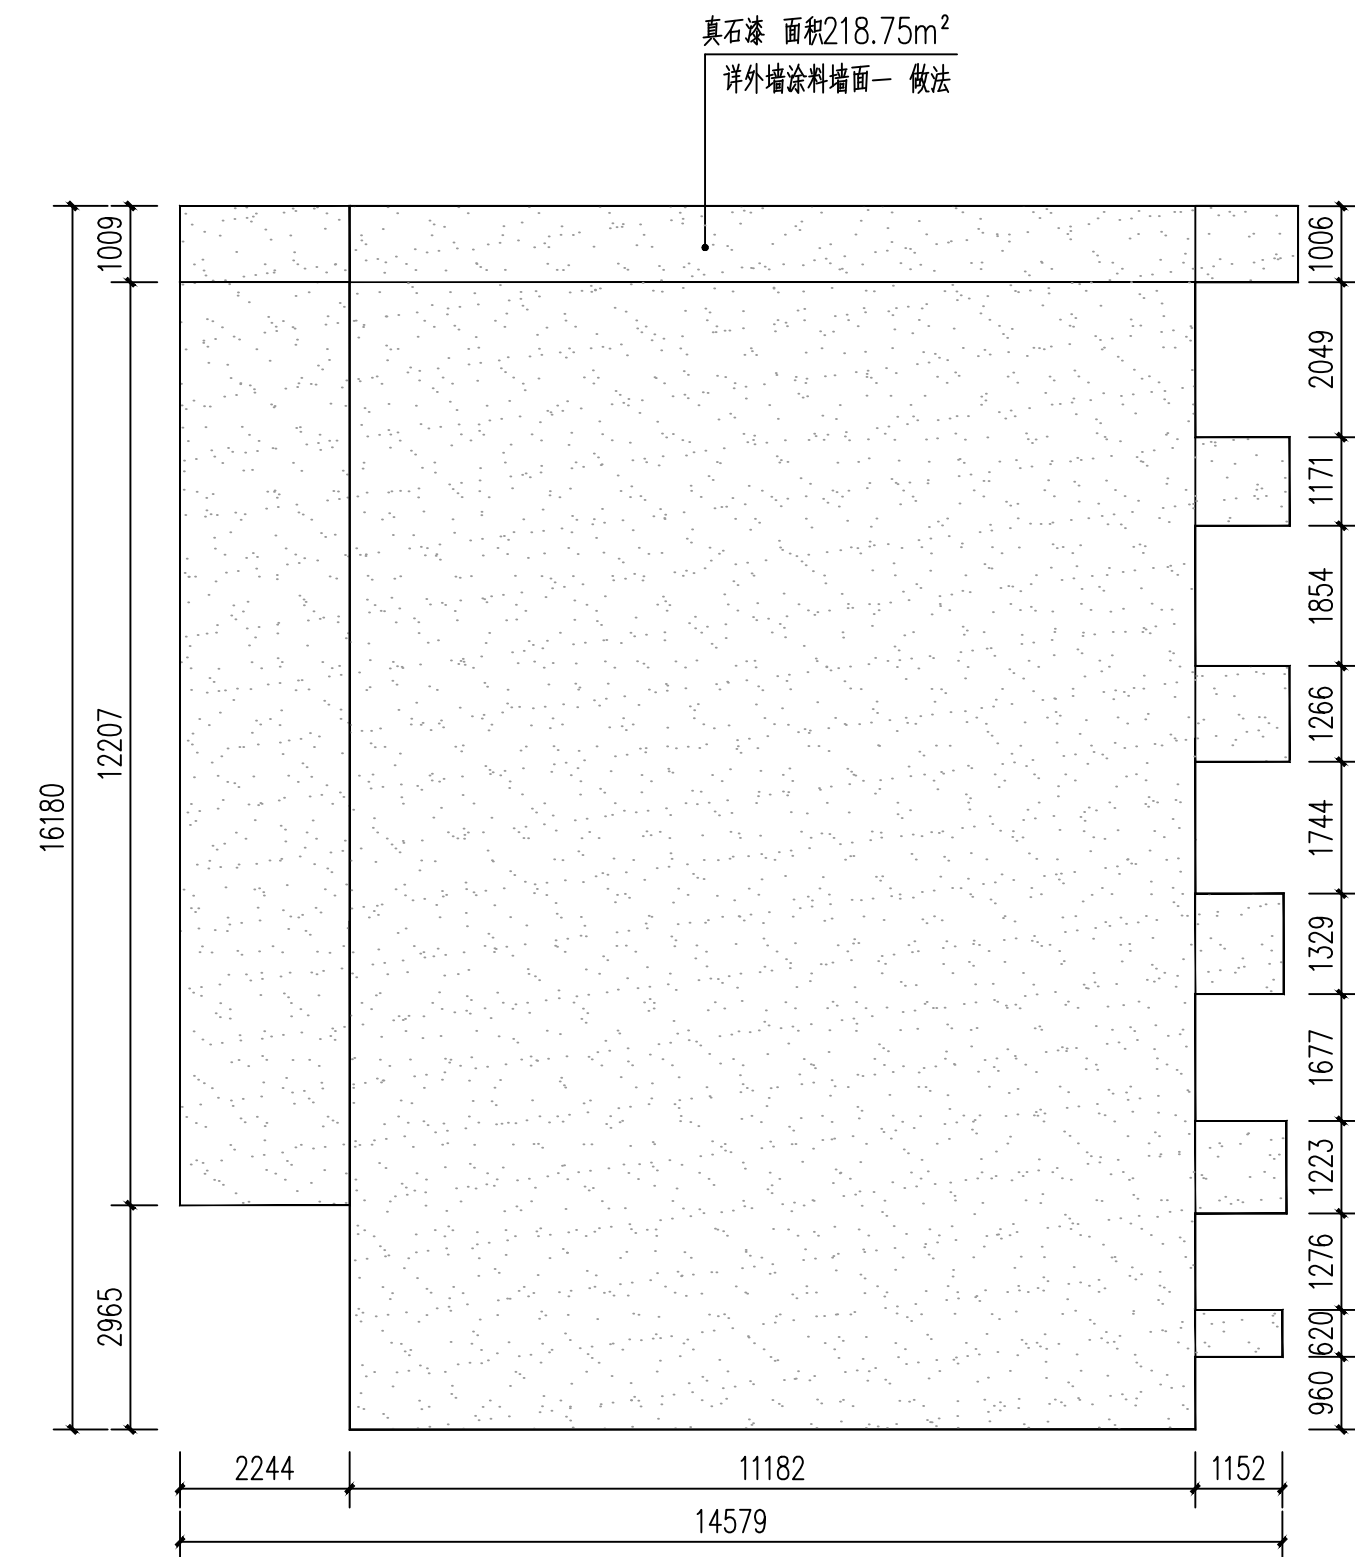

12-2

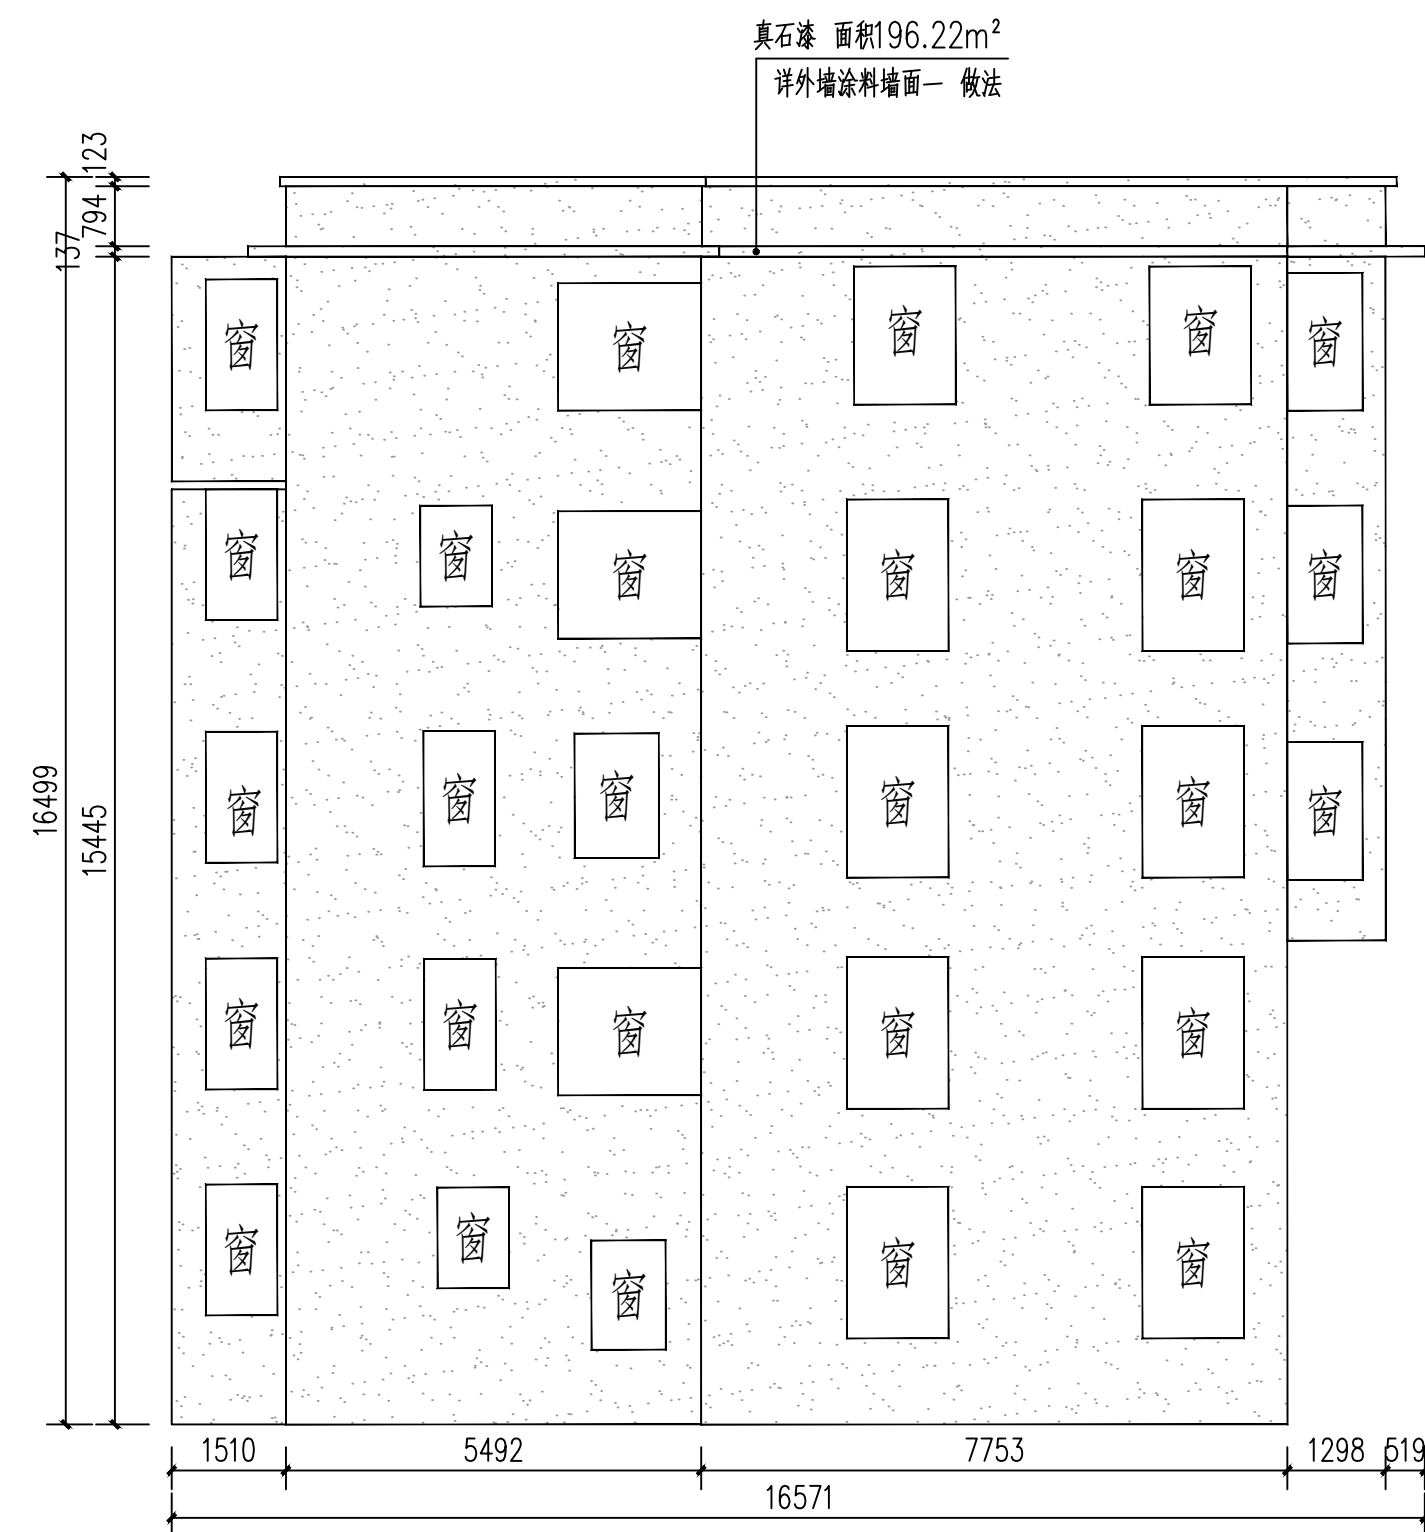

12-3

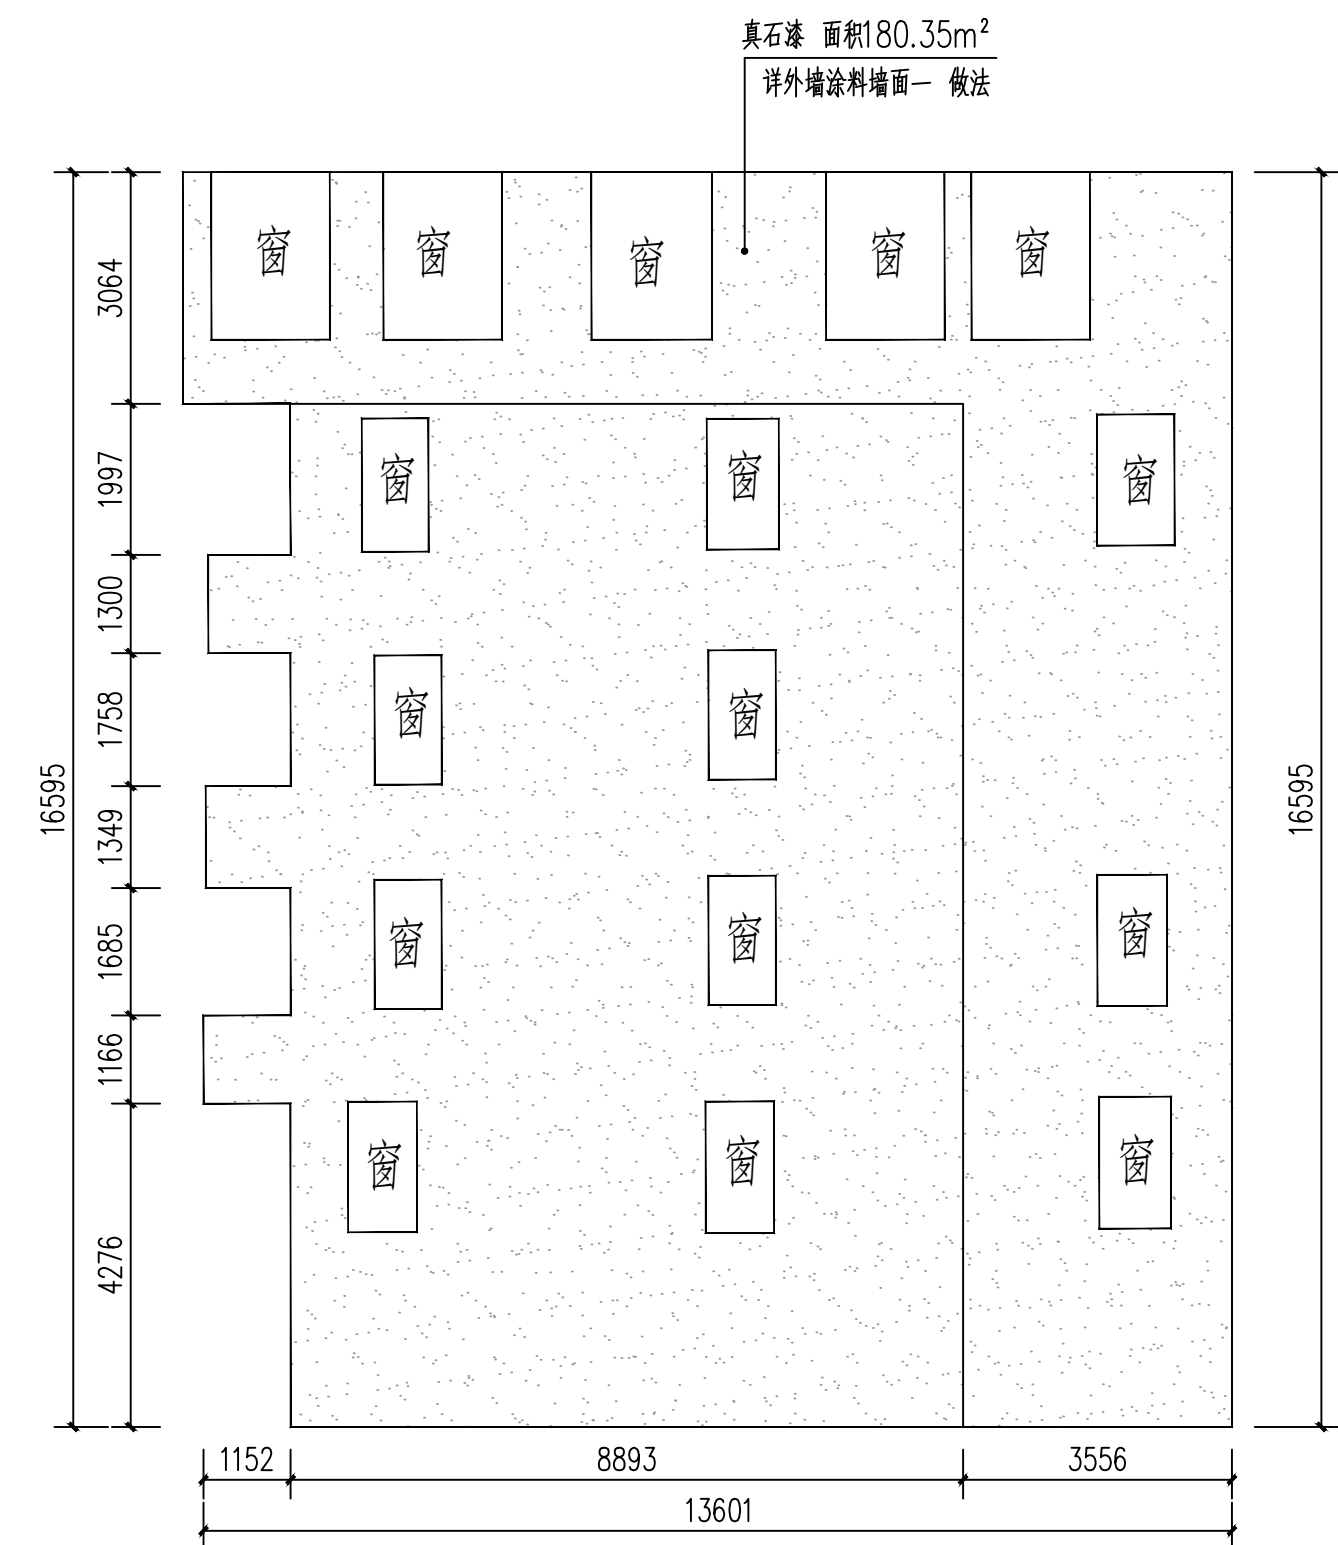

12-4

外墙立面整饰说明:


1. 除总平面图和局部详图外, 尺寸单位为毫米。
2. 现状立面测量图由建设单位提供, 尺寸如与现状不符时以现状为准。
3. 立面装饰物含图示局部立面, 其余立面无立面图则不属于本工程范围。
4. 清运建筑垃圾, 运输距离: 5km。
5. 外墙涂料颜色由设计方或建设方确认后方可施工。
6. 如现状建筑外墙有空调室外机、UPVC 排水管、电表等, 外墙装修时需拆除, 外墙装修后原位装回。

 外墙涂料墙面一
 外墙涂料墙面二
 外墙清洗


本栋楼预留木窗整饰10个。

 广东智铭设计有限公司 Guangdong Zhining Design Co., Ltd.		建设单位 乳源瑶族自治县市政管理中心 工程名称 乳源瑶族自治县2026年老旧小区改造项目 子项名称		设计号 ZM-HT202619-SJ004 设计阶段 施工图 专业 立面	
审定	散会滨	陈飞	陈飞	图名: 云峰外立面十二	图号 Y-JZ-12
审核	聂红	校核 常志观	陈飞		比例 图式 版本 0
项目负责人	聂红	设计 陈飞	陈飞		日期 2026.03


道路		给排水		建筑		
桥隧		电气		结构		
交通		燃气		绿化		

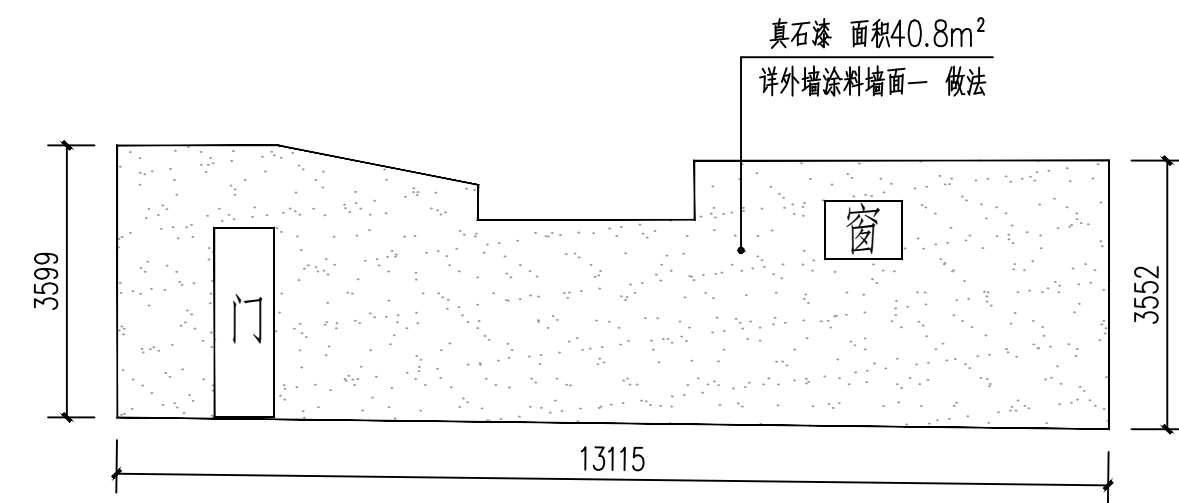


13-1

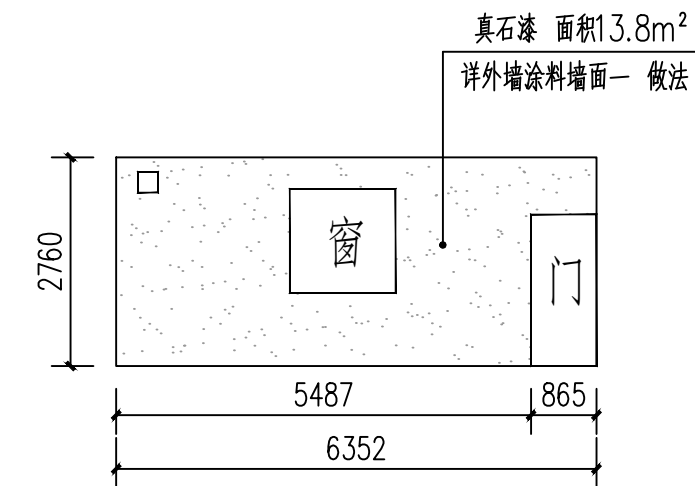


13-3

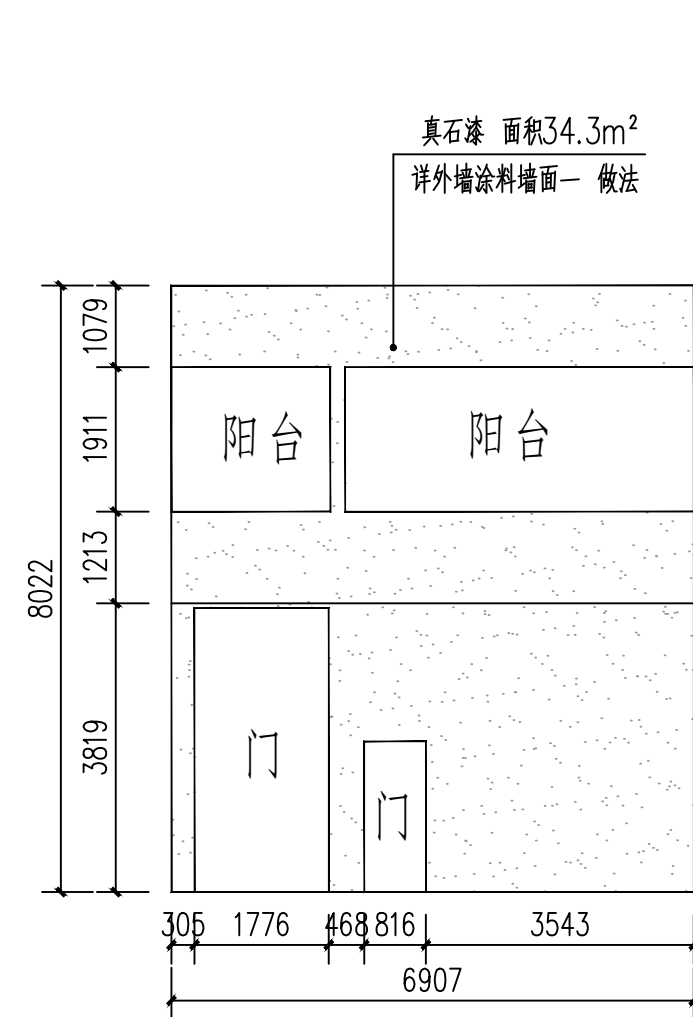


14-1

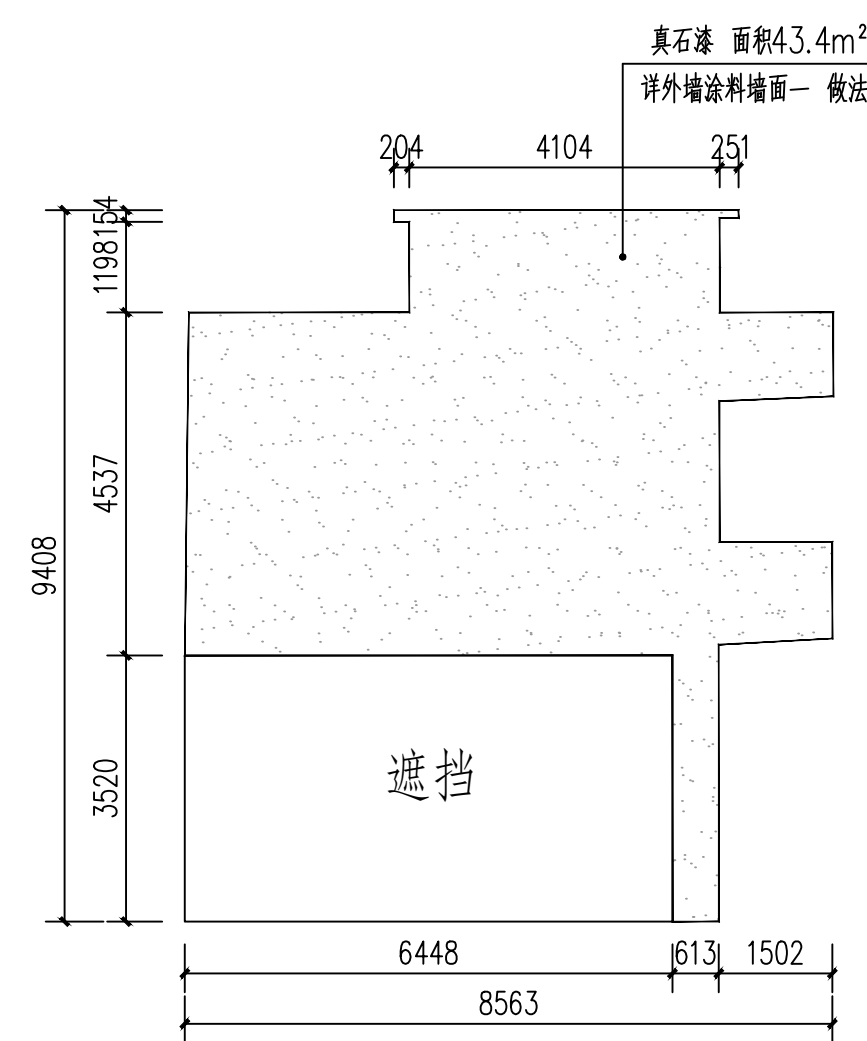

14-2

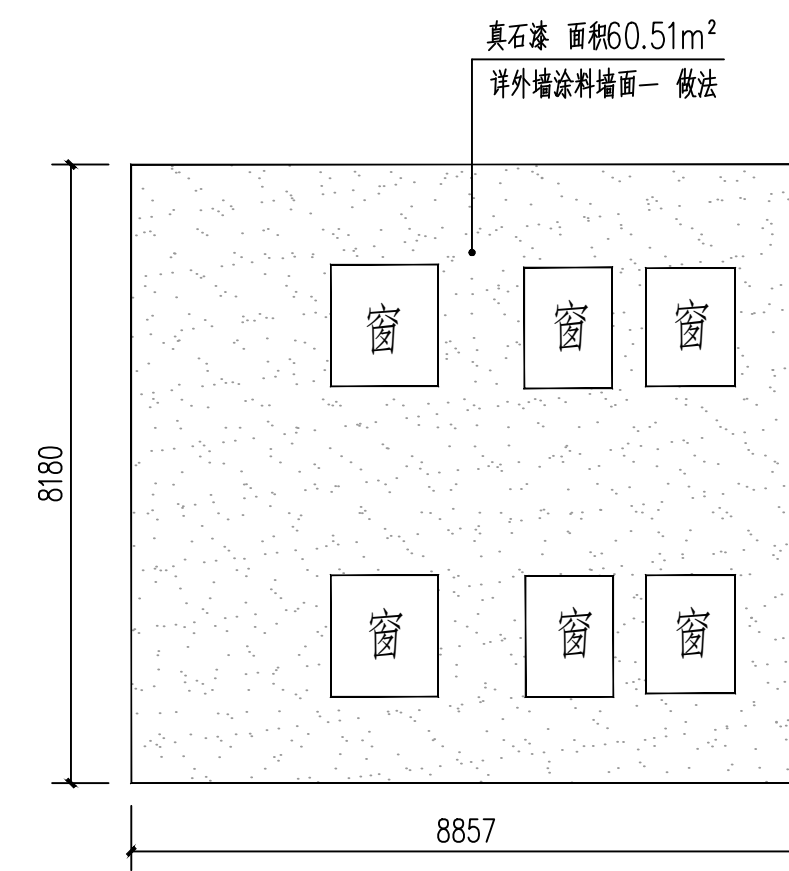

14-3

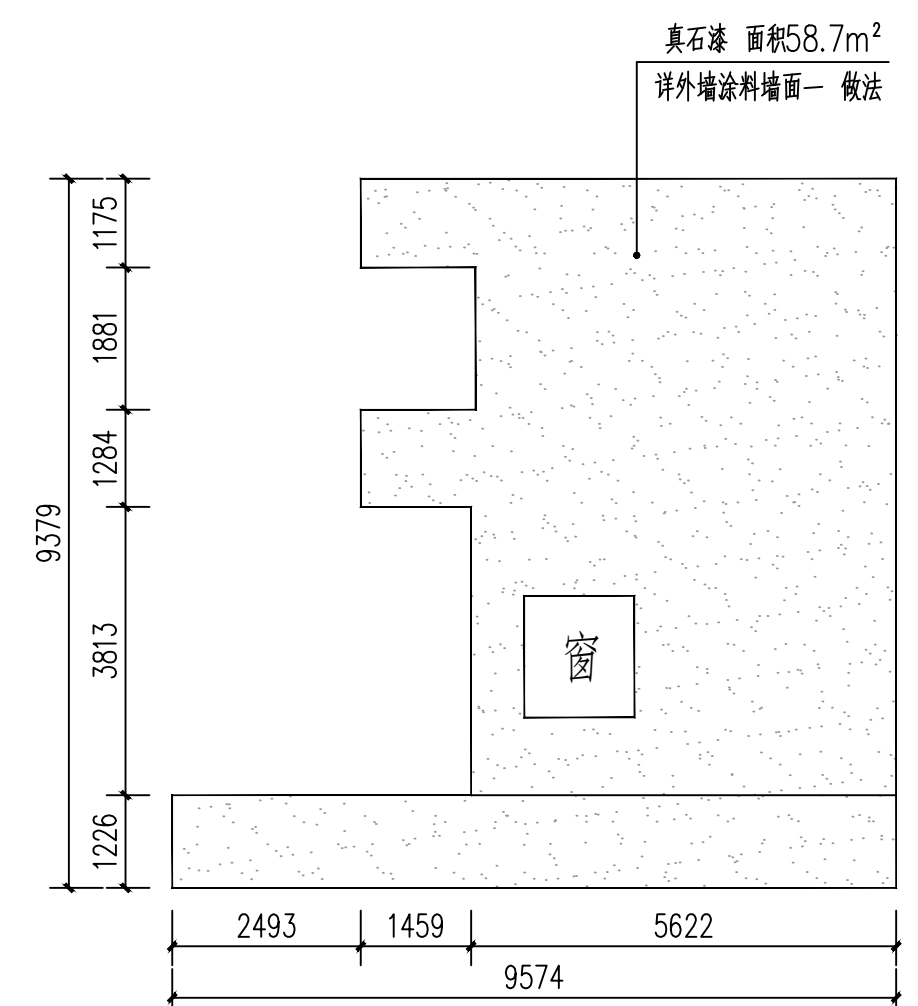

14-4

外牆立面裝飾說明:


1. 除站平面圖和局詳註明外, 尺寸單位為毫米。
2. 現狀立面測量圖由設計單位提供, 尺寸如與現狀不符時以現狀為準。
3. 立面裝飾飾台(含吊扇吊架), 其餘立面無立面圖則不屬本工程範圍。
4. 清遠建築垃圾, 運輸距離: 5km。
5. 外牆塗料顏色由設計方或建議方确认后方可施工。
6. 現狀建築外牆有空洞空架、UPVC排水管、电表等, 外牆裝修時需拆除, 外牆裝修后須原裝復原。

	外墙涂料墙面一
	外墙涂料墙面二
	外墙清洗


本栋楼预留木窗整饰5个。

 广东智铭设计有限公司 Guangdong Zhiming Design Co., Ltd.		建设单位 乳源瑶族自治县市政管理中心 工程名称 乳源瑶族自治县2026年老旧小区改造项目 子项名称		设计号 ZM-HT202619-SJ004 设计阶段 施工图 专业 外立面 图号 Y-JZ-13 比例 图 版本 0 日期 2026.03	
审定	散会滨	专业负责人 陈飞	图名: 云峰外立面十三		
审核	聂红	校核 常志观			
项目负责人	聂红	设计 陈飞			


道路		给排水		建筑		
桥隧		电气		结构		
交通		燃气		绿化		

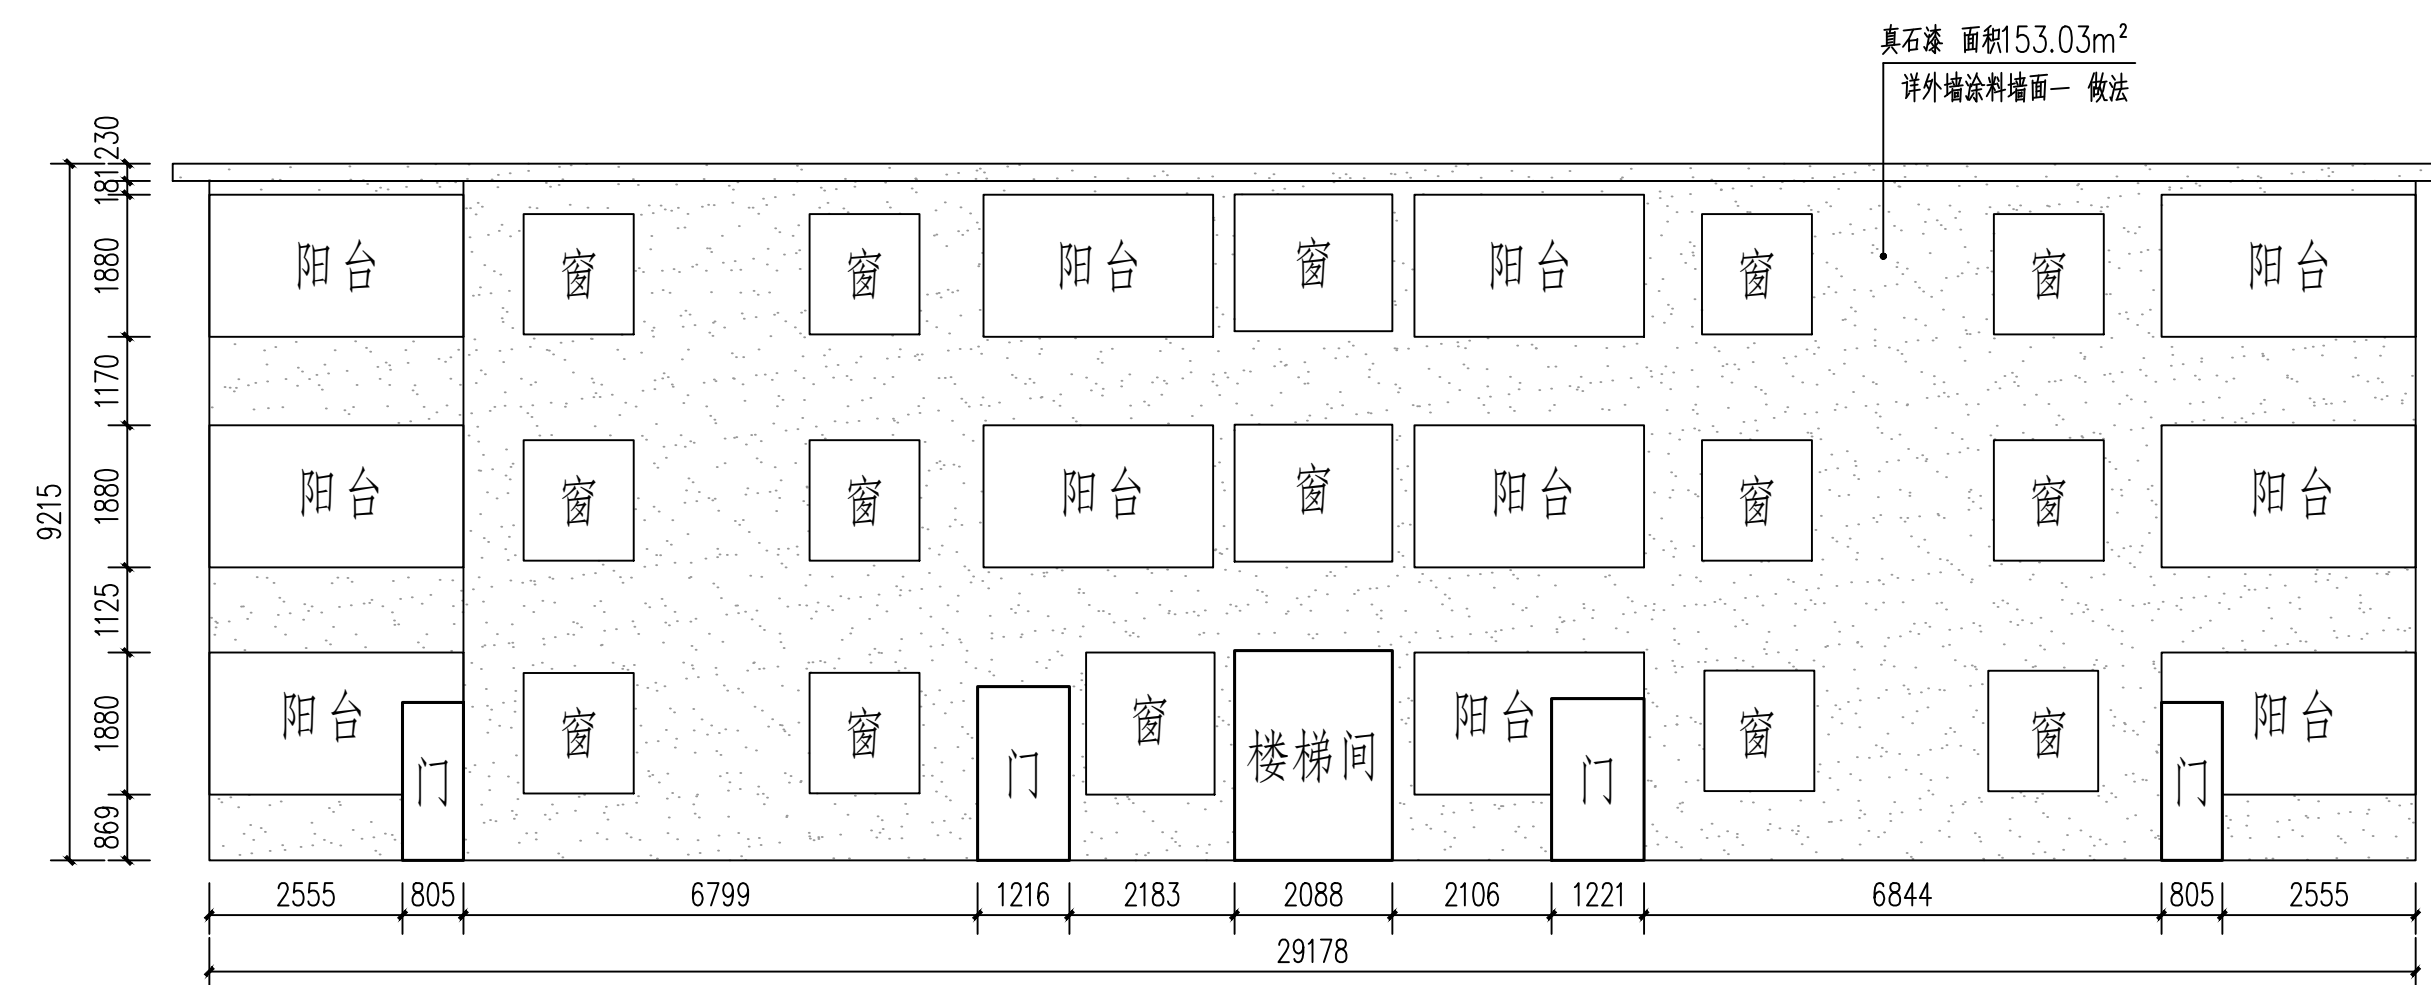


15-1

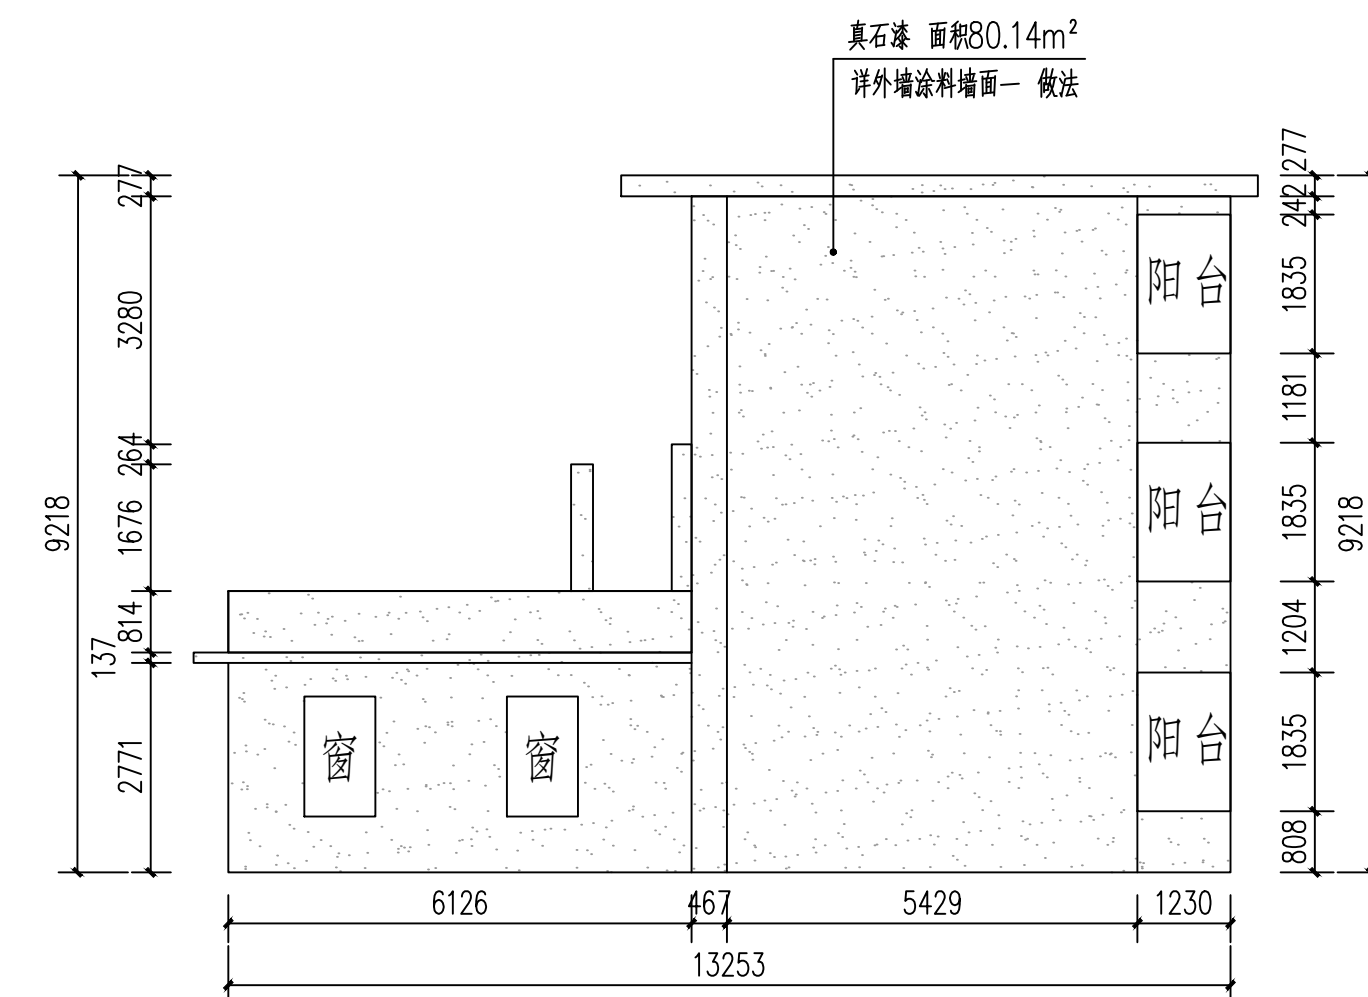

15-2

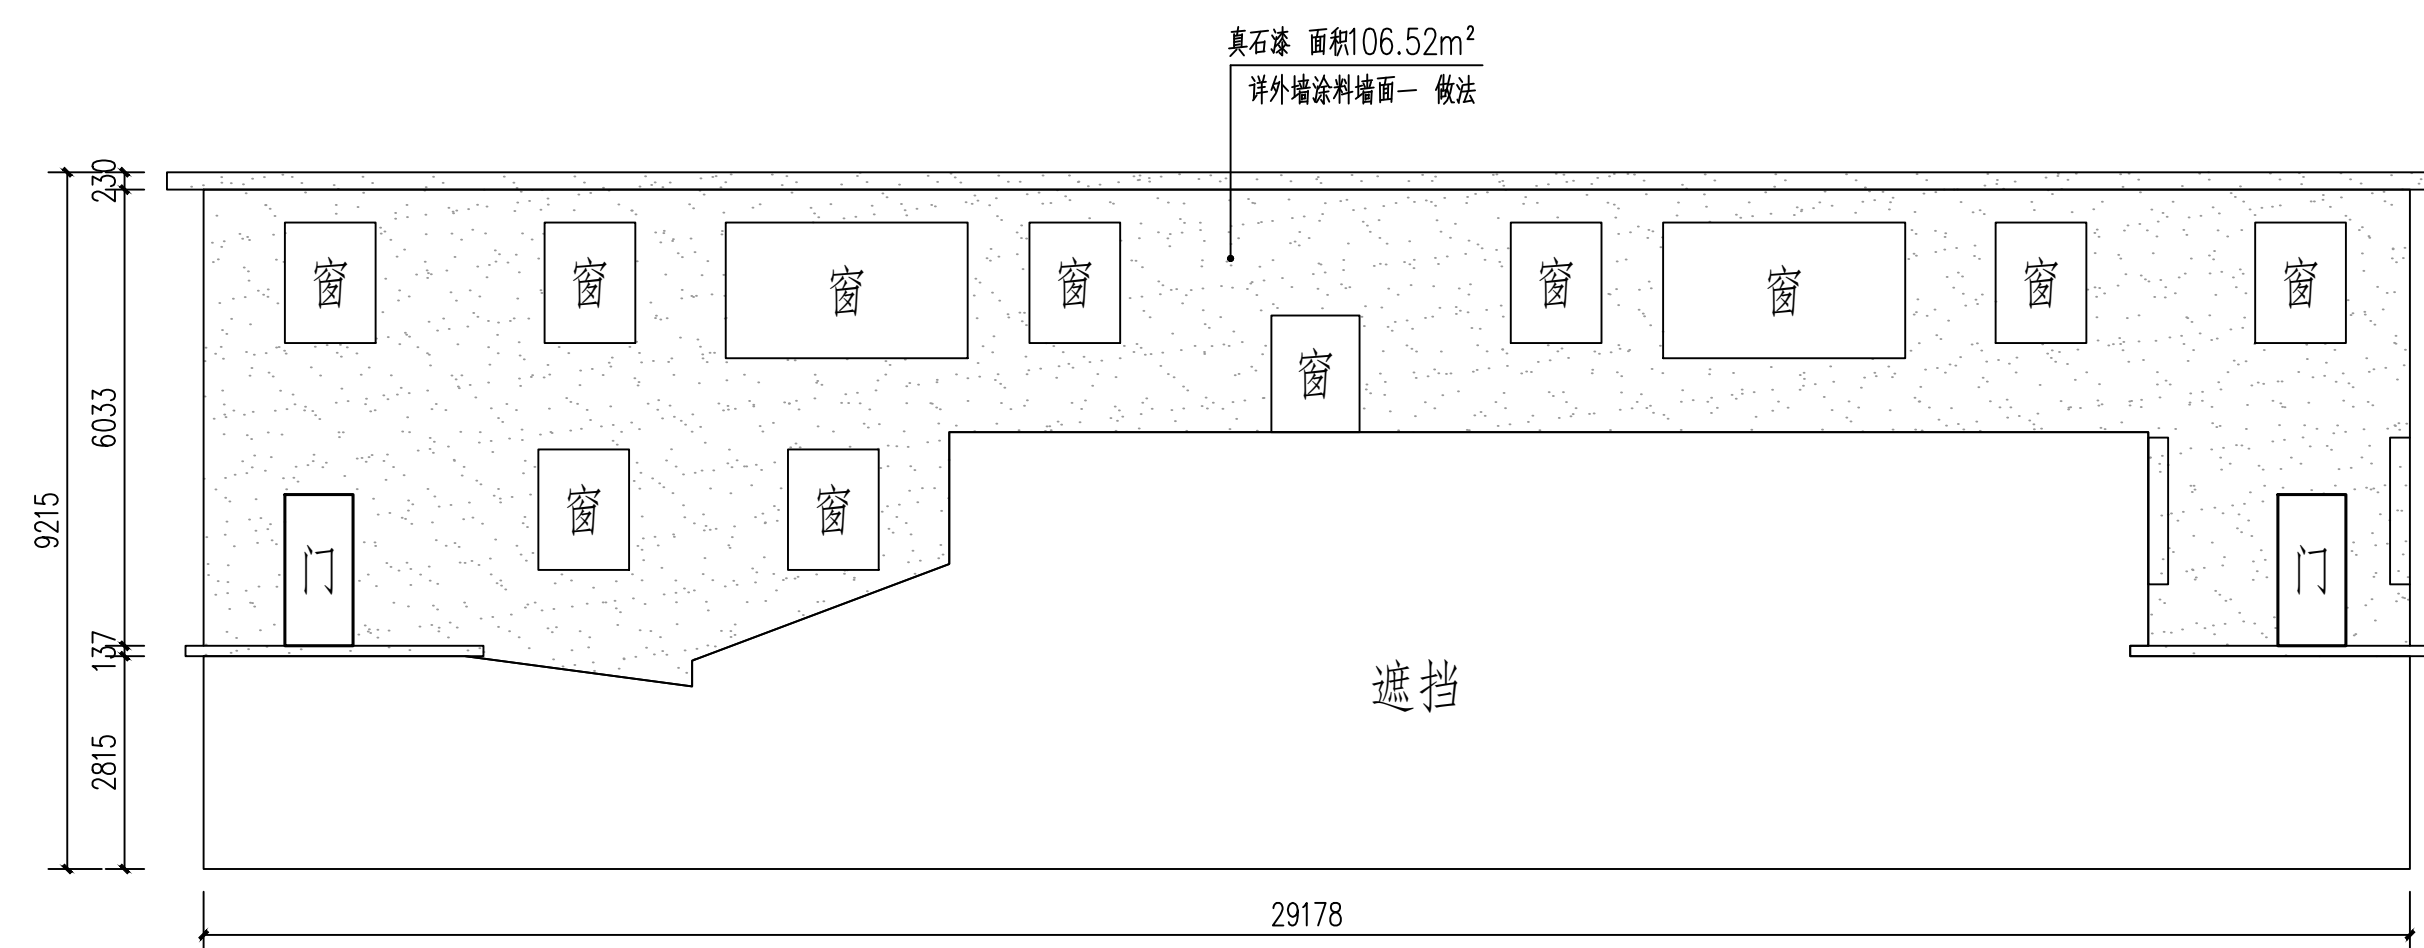


15-3

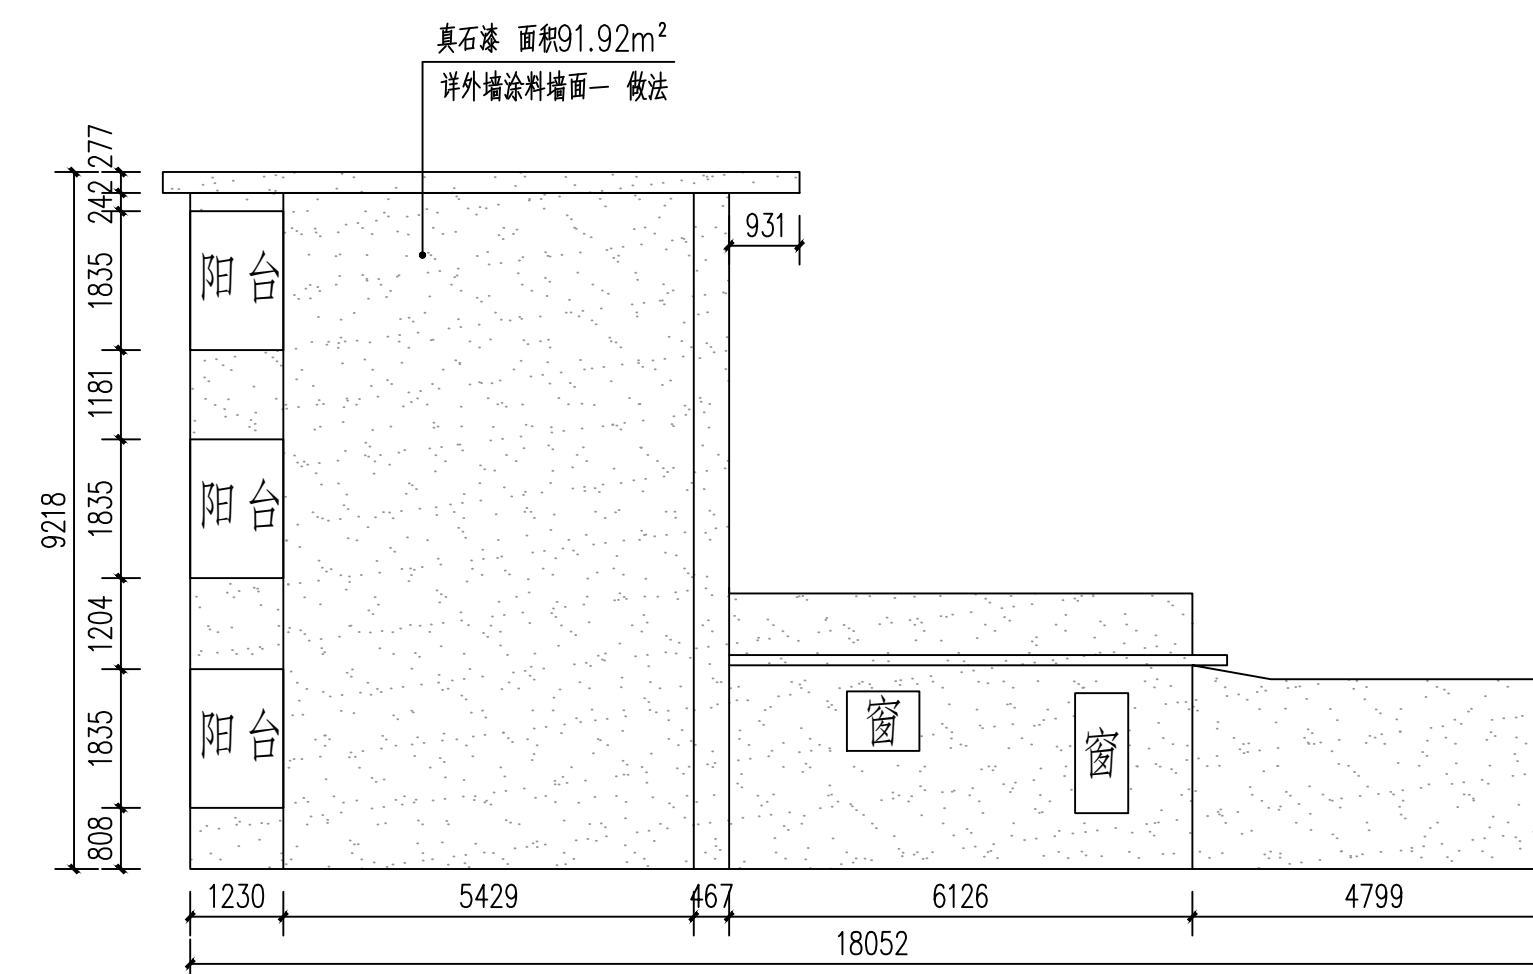

15-4

外墙立面整饰说明:


1. 除总平面图和局部注明外, 尺寸单位为毫米。
2. 现状立面测量图由建设单位提供, 尺寸如与现状不符时以现状为准。
3. 立面装饰仅含图示局部立面, 其余立面无立面图则不属于本工程范围。
4. 清运建筑垃圾, 运输距离: 5km。
5. 外墙涂料颜色由设计方或建设单位确认后方可施工。
6. 如现状建筑外墙有空调室外机、UPVC排水管、电表等, 外墙装修时需拆除, 外墙装修后原位装回。

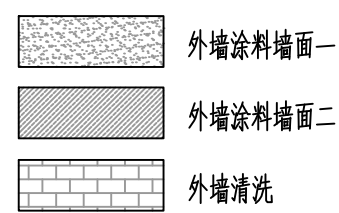


本栋楼预留木窗整饰20个。

 广东智铭设计有限公司 Guangdong Zhiming Design Co., Ltd.		建设单位 乳源瑶族自治县市政管理中心		设计号 ZM-TH202619-SJ004	
工程名称 乳源瑶族自治县2026年老旧小区改造项目		设计阶段 施工图		施工图	
项目名称 云峰老外立面十四		专业 外立面		外立面	
审定 殷会滨		专业负责人 陈飞		图号 Y-17-14	
审核 聂红		校核 常志观		比例 1:200	
项目核算 聂红		设计 陈飞		版本 0	
				日期 2026.03	


道路		给排水		建筑		
桥隧		电气		结构		
交通		燃气		绿化		

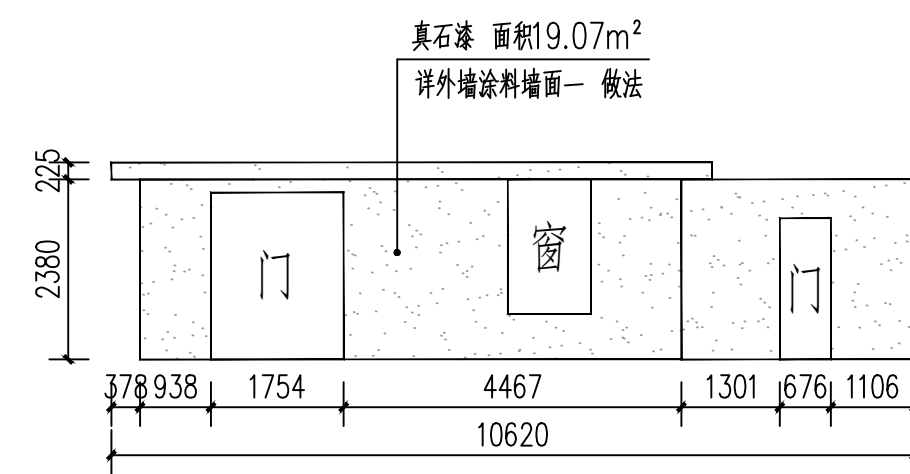


16-1

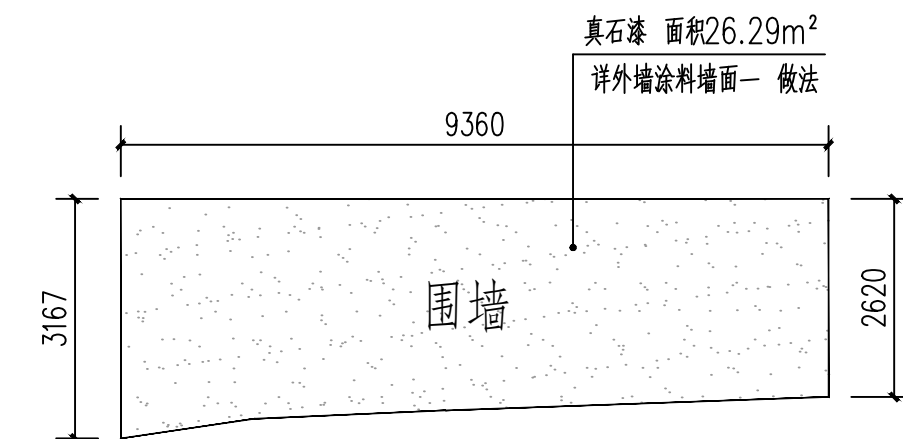


16-3

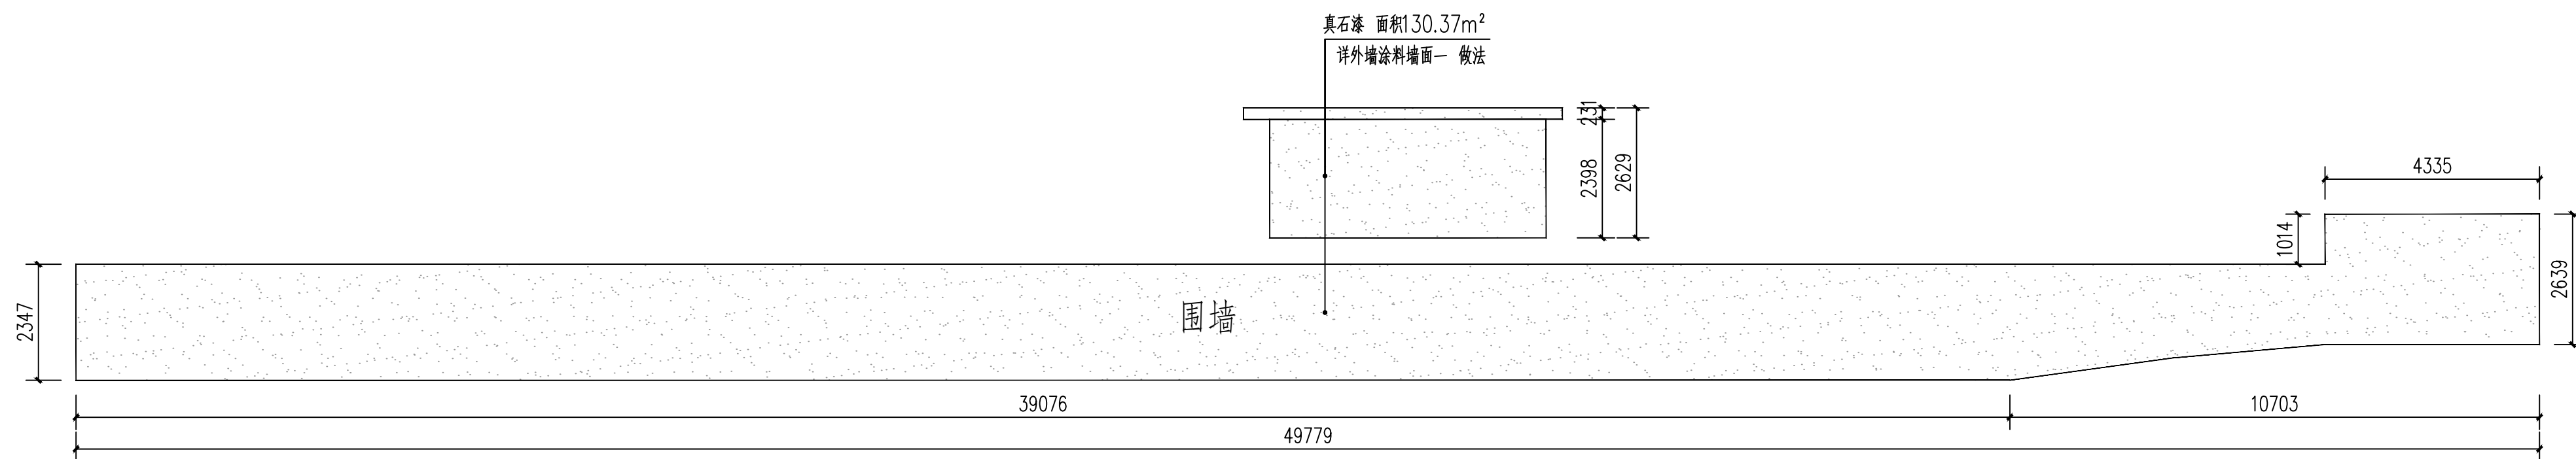


16-4

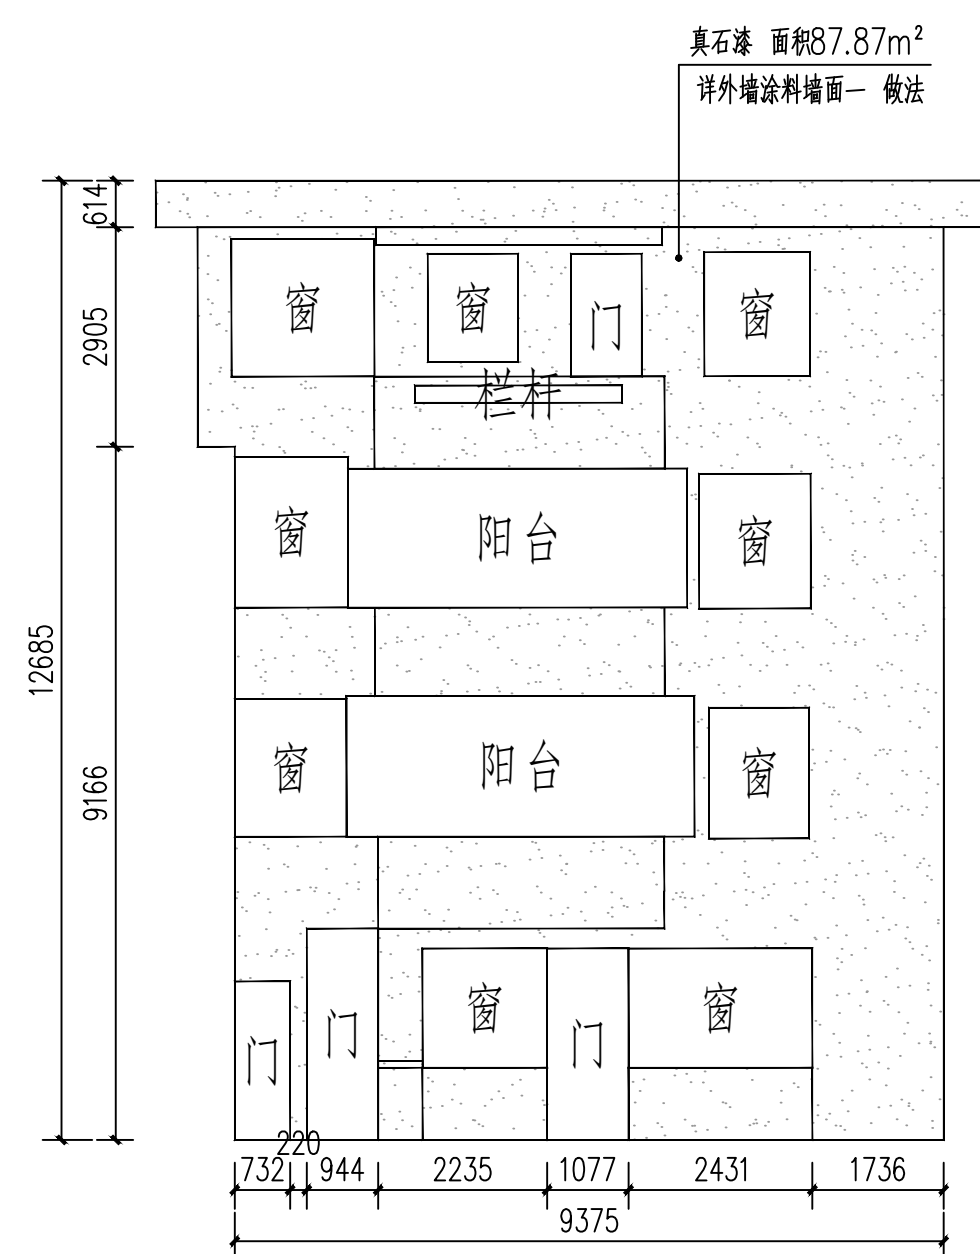


17-1

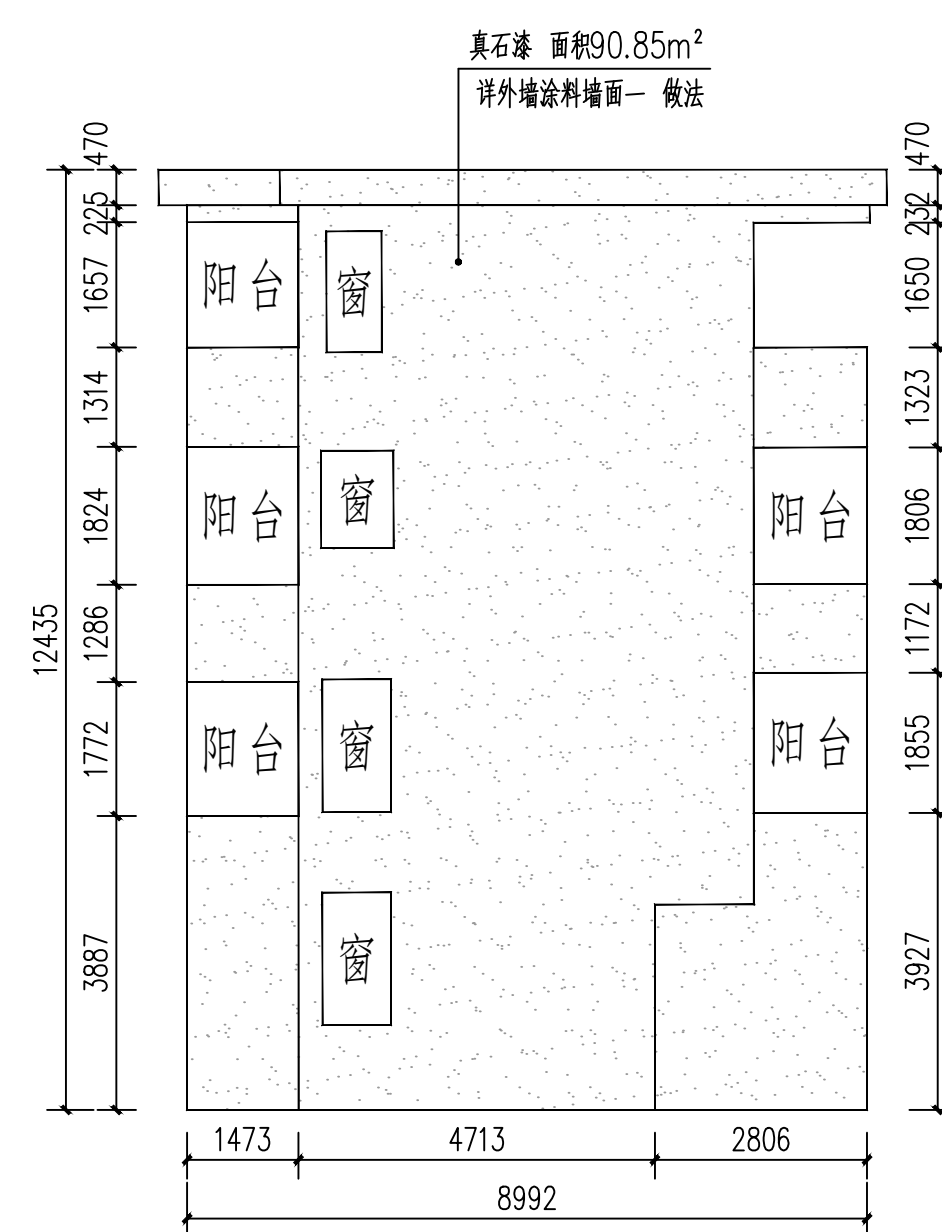

17-2

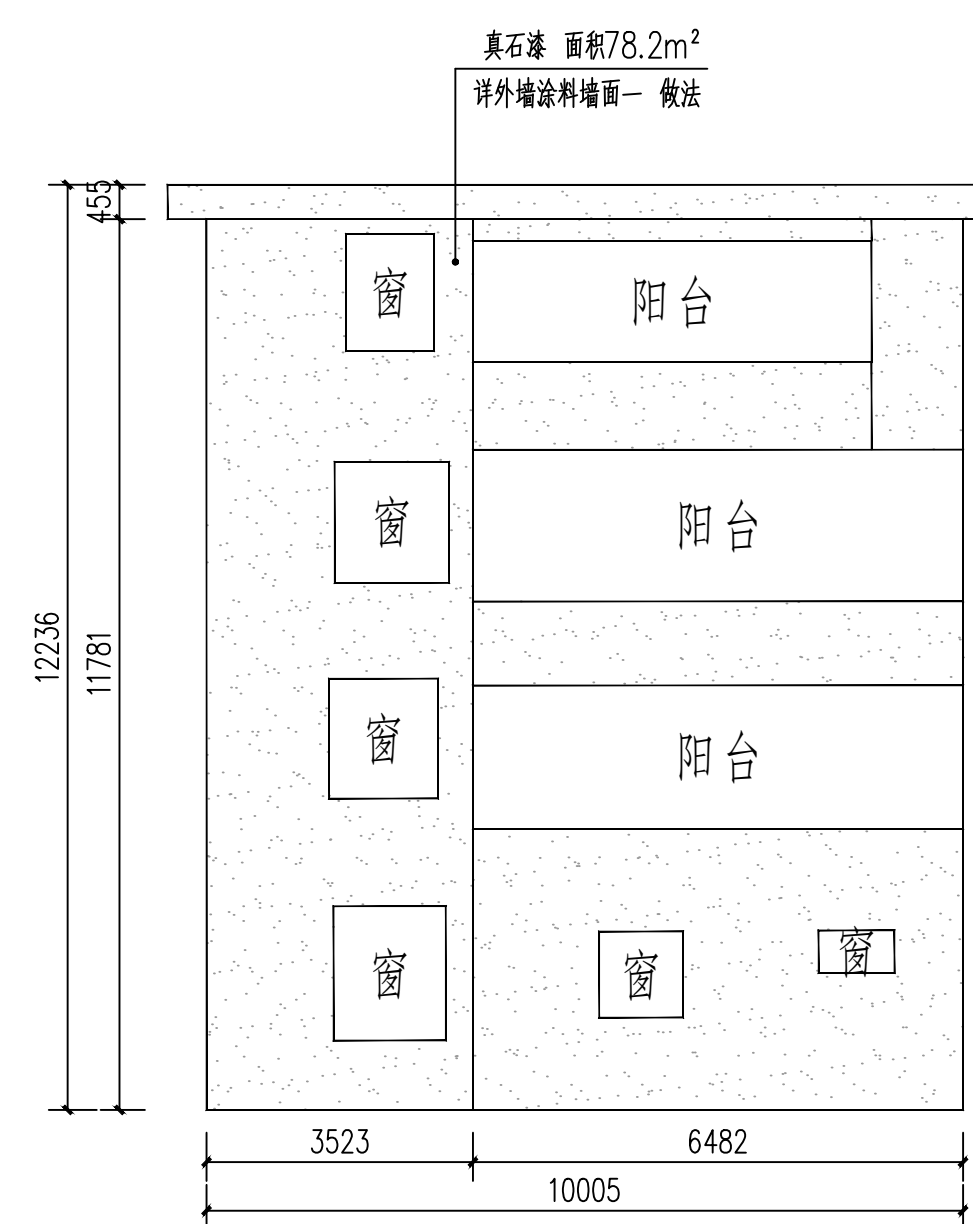

17-3

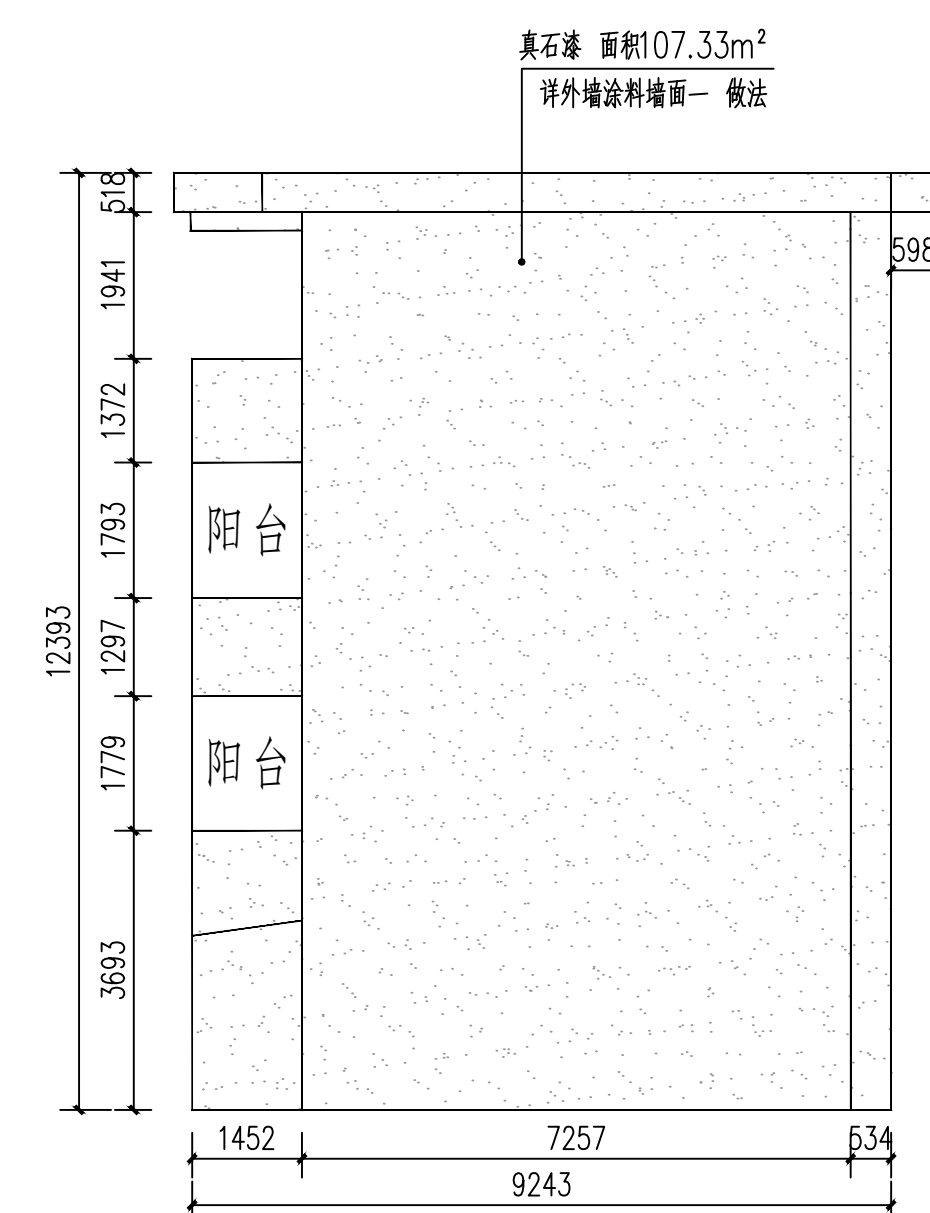

17-4

外墙立面整饰说明:

1. 除总平面图和局部详图外, 尺寸单位为毫米。
2. 现状立面测量图由建设单位提供, 尺寸如与现状不符时以现状为准。
3. 立面装饰物含图示局部立面, 其余立面无立面图则不属于工程范围。
4. 清运建筑垃圾, 运输距离: 5km。
5. 外墙涂料颜色由设计方或建设方确认后方可施工。
6. 如现状建筑外墙有空调室外机、UPVC 排水管、电表等, 外墙装修时需拆除, 外墙装修后原位装回。

 外牆塗料牆面—

外墙涂料墙面二




外墙清洗


本栋楼预留木窗整饰10个。

 广东智铭设计有限公司 Guangdong Zhiming Design Co., Ltd.		建设单位 乳源瑶族自治县市政管理中心 工程名称 乳源瑶族自治县2026年老旧小区改造项目 子项名称		设计号 ZM-HT202619-SJ004 设计阶段 施工图 专业 外立面 图号 Y-JZ-15 比例 图 版本 0 日期 2026.03	
审定	散会滨	专业负责人 陈飞	图名: 云峰外立面十五		
审核	聂红	校核 常志观			
项目负责人	聂红	设计 陈飞			


道路		给排水		建筑		
桥隧		电气		结构		
交通		燃气		绿化		

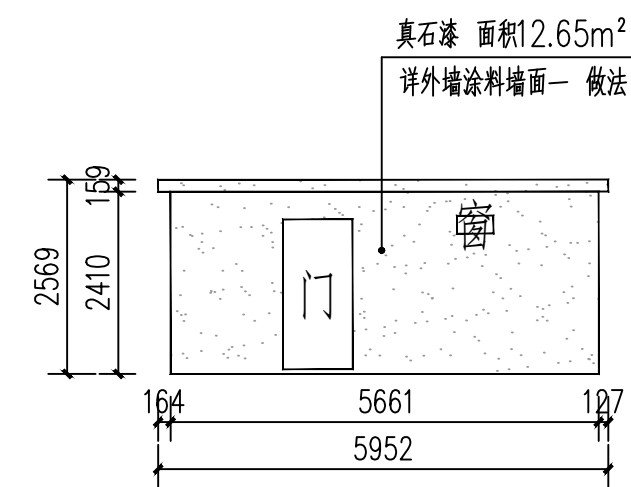


18-1

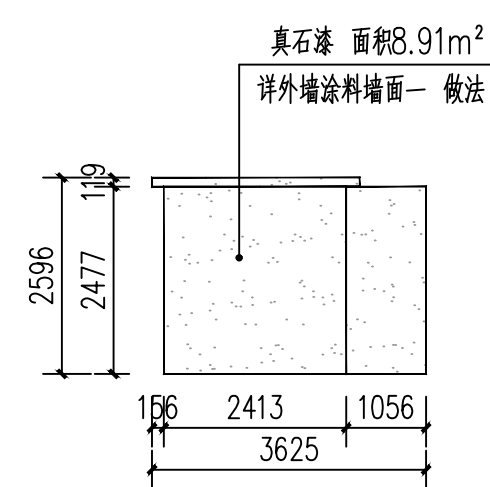



18-2

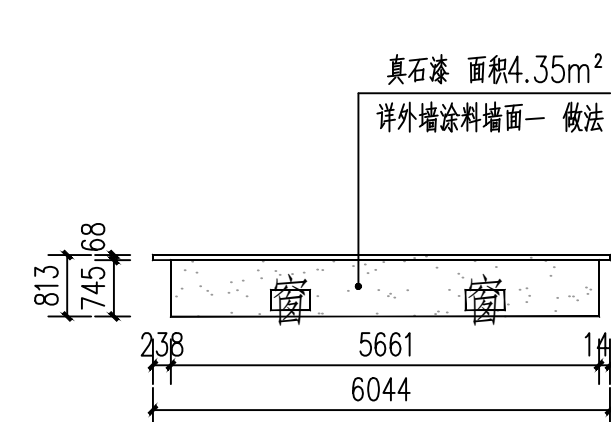


18-3

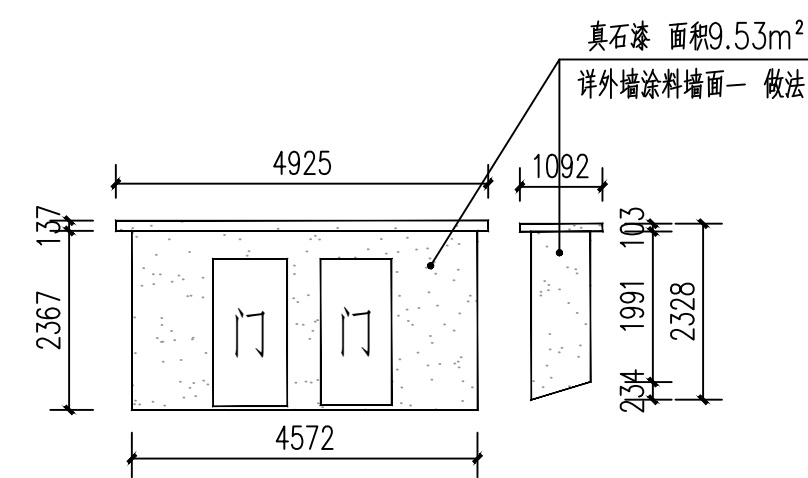


18-4

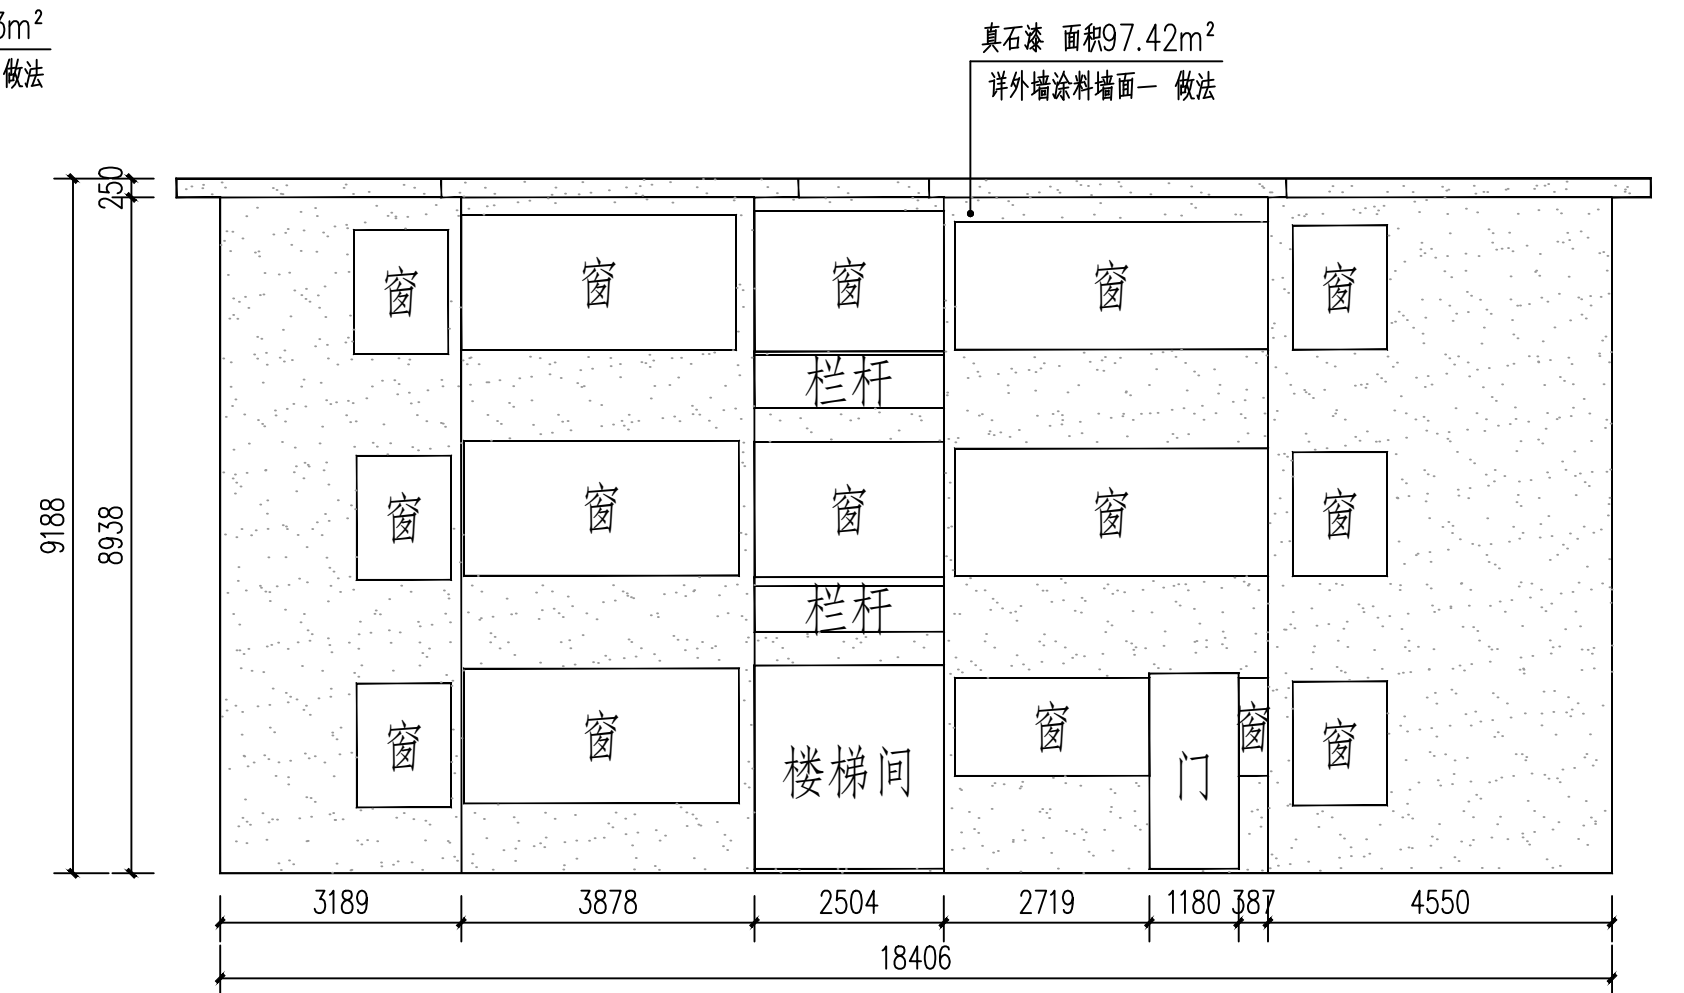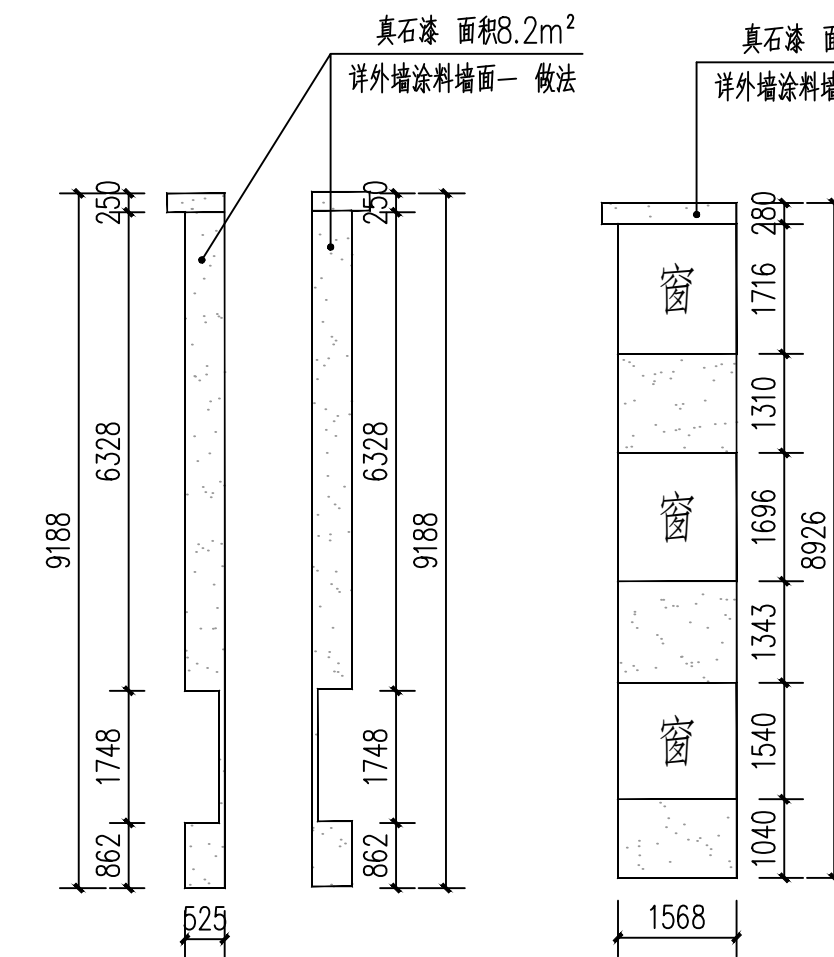


20-1

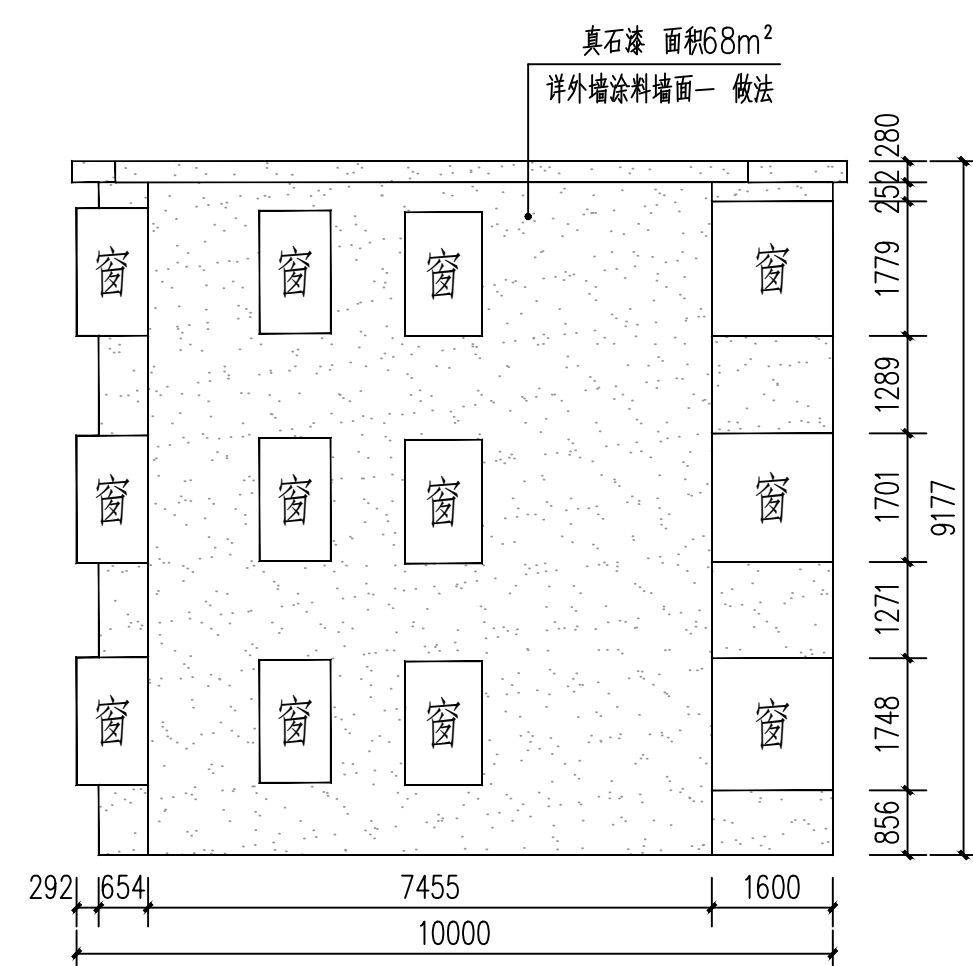


20-2

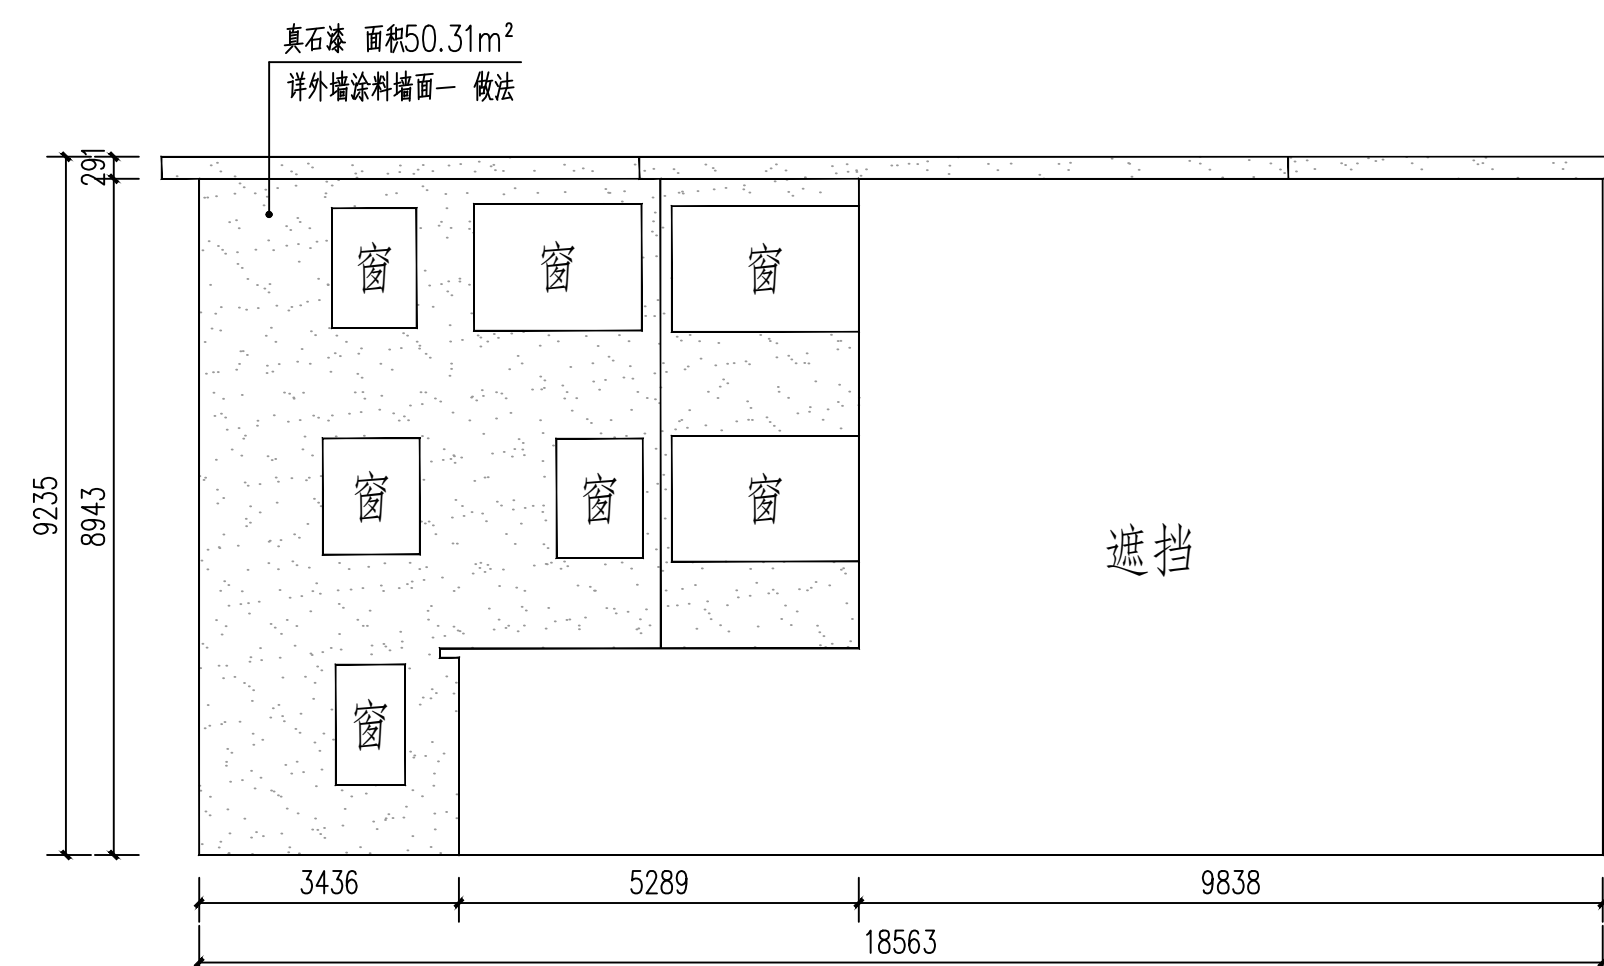


20-3

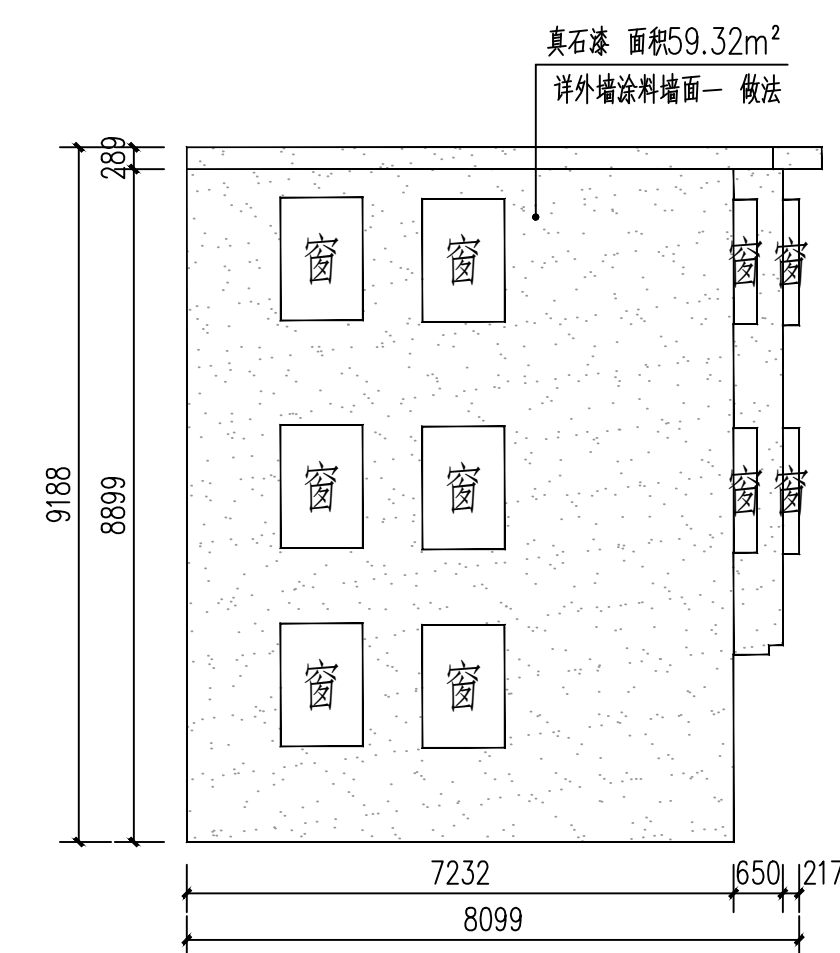


20-4

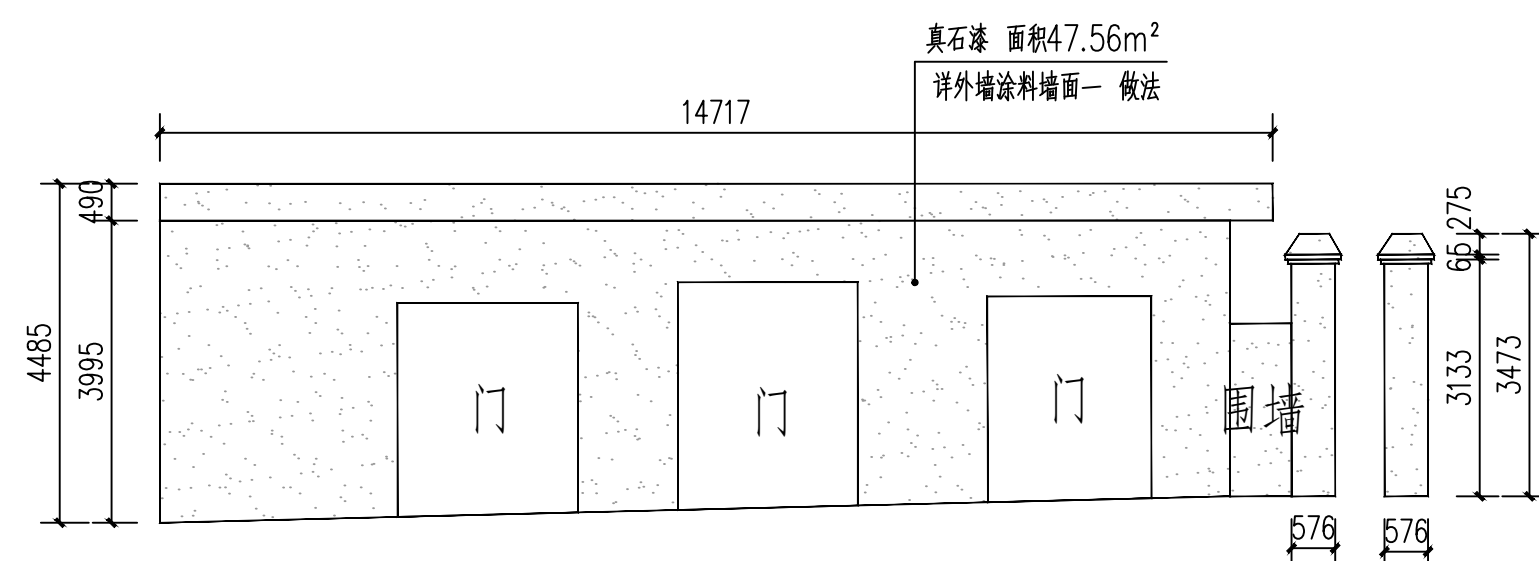


21-1

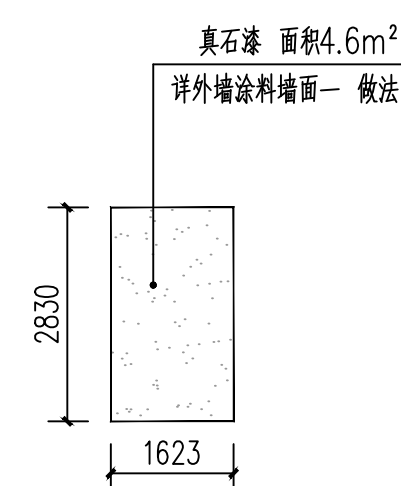

21-2

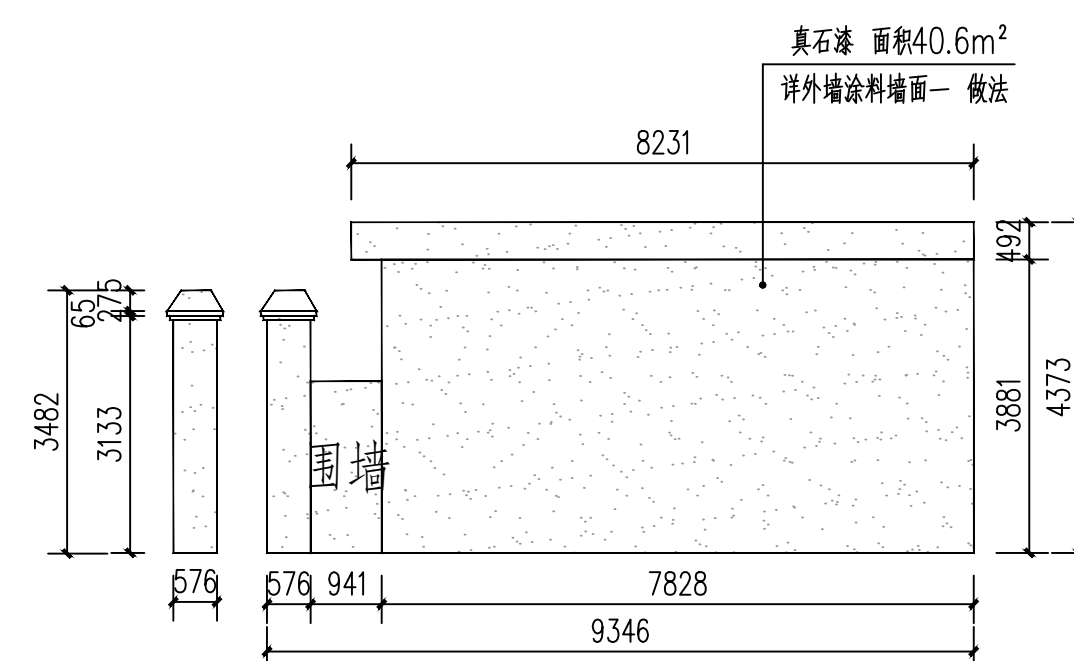

21-3

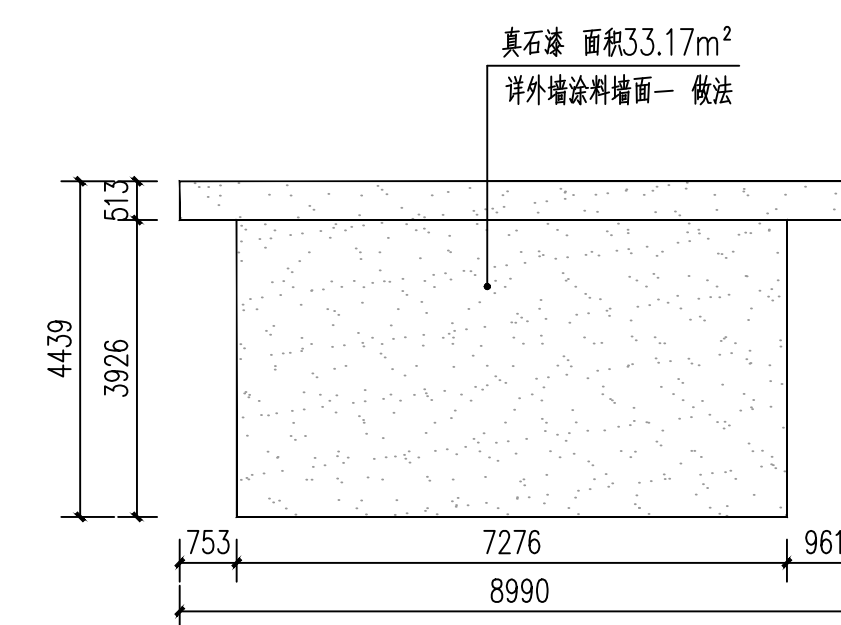

21-4

外墙立面整饰说明:




1. 除总平面图和局部详图外, 尺寸单位为毫米。
2. 现状立面测量图由建设单位提供, 尺寸如与现状不符时以现状为准。
3. 立面装饰物含图示局部立面, 其余立面无立面图则不属于本工程范围。
4. 清运建筑垃圾, 运输距离: 5km。
5. 外墙涂料颜色由设计方或建设方确认后方可施工。
6. 如现状建筑外墙有空调室外机、UPVC 排水管、电表等, 外墙装修时需拆除, 外墙装修后原位装回。

	外墙涂料墙面一
	外墙涂料墙面二
	外墙清洗

本栋楼预留木窗整饰10个。


 广东智铭设计有限公司 Guangdong Zhiming Design Co., Ltd.			建设单位 乳源瑶族自治县市政管理中心		设计号 ZM-HT202619-SJ004	
工程名称 乳源瑶族自治县2026年老旧小区改造项目			设计阶段 施工图		专业 施工图	
子项名称 云峰外立面十六			专业 施工图		施工图 Y-JZ-16	
审定 股东会			专业负责人 陈 飞		图号 Y-JZ-16	
审核 聂红			校核 常志远		比例 1:1	
项目负责人 聂红			设计 陈 飞		日期 2026. 03	
			图名 云峰外立面十六		图 说 图 示	

道路		给排水		建筑		
桥隧		电气		结构		
交通		燃气		绿化		

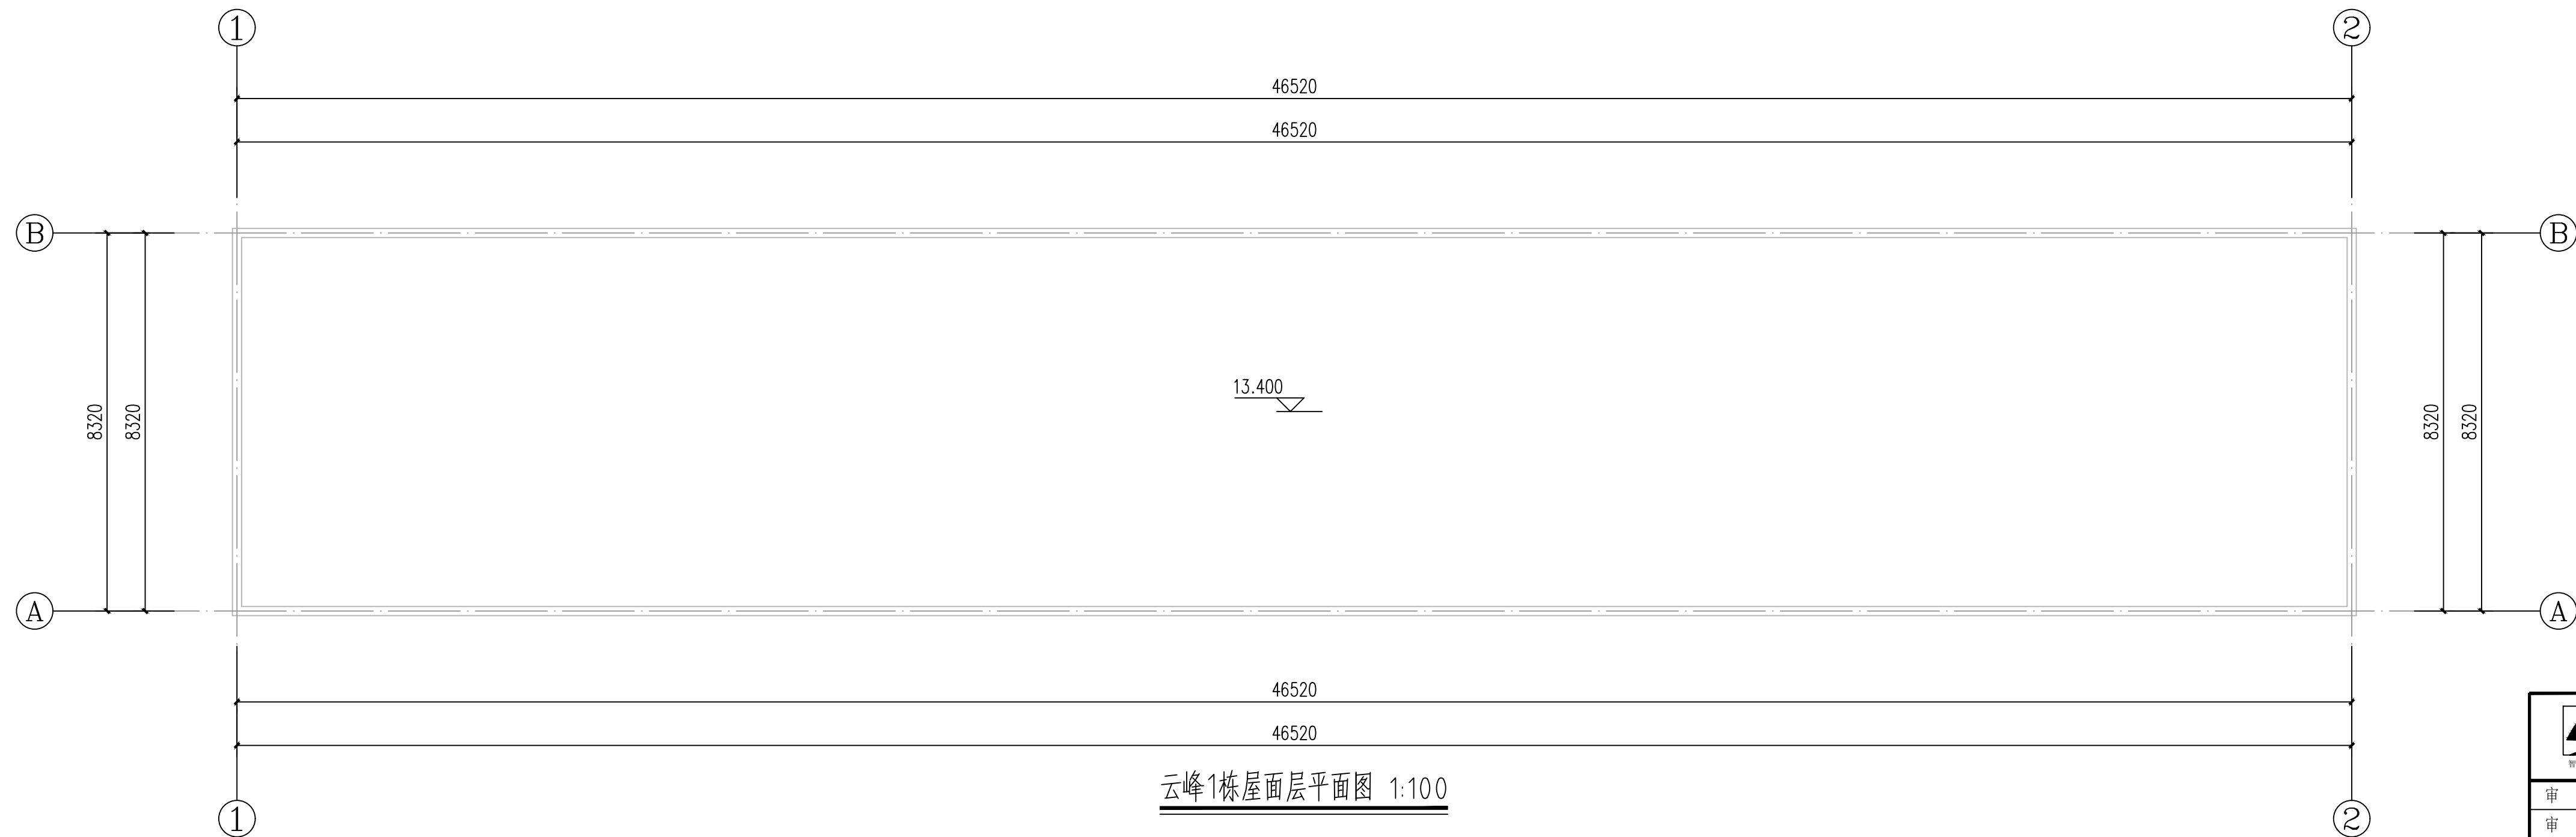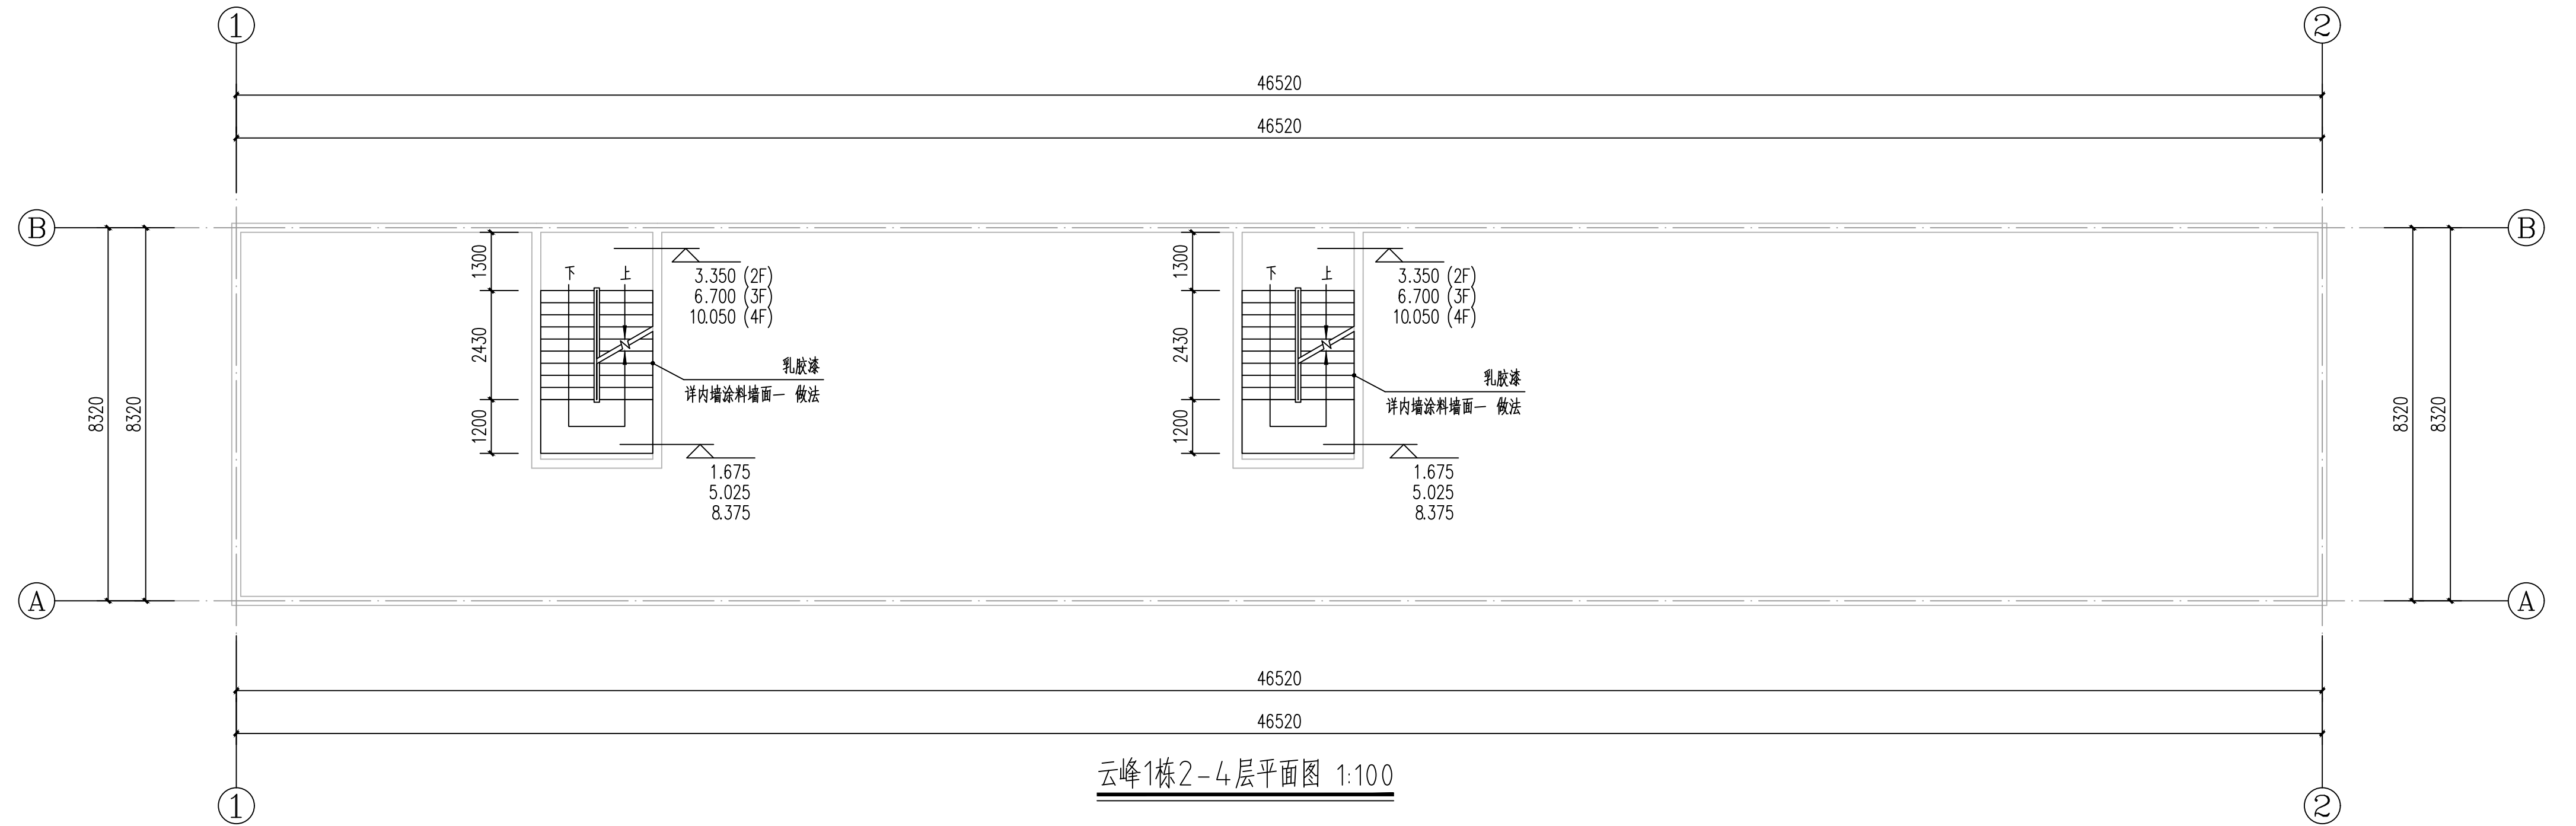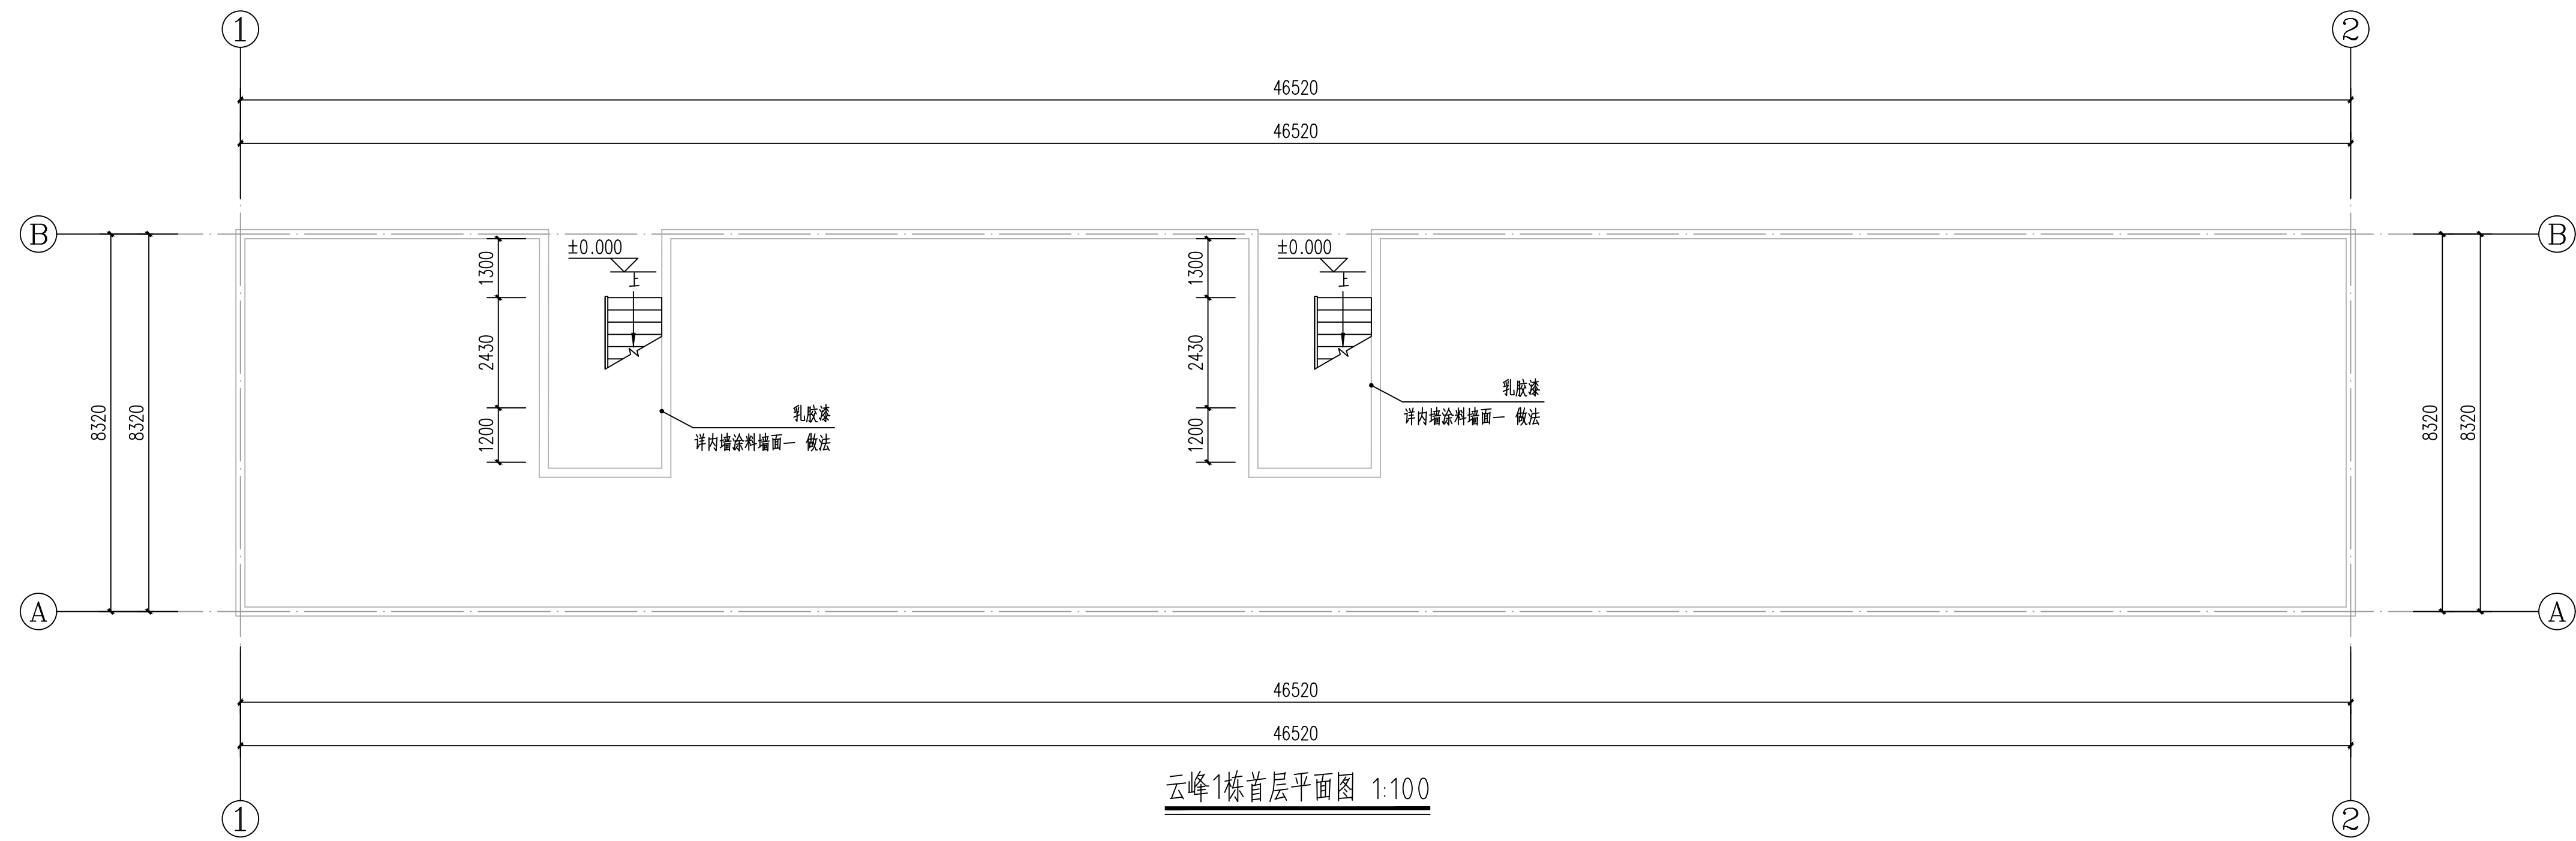


 广东智铭设计有限公司 Guangdong Zhiming Design Co., Ltd.		建设单位 工程名称 子项名称	乳源瑶族自治县市政管理中心 乳源瑶族自治县2026年老旧小区改造项目 图名: 云峰平面图一	设计号 设计阶段 专业 图号 比例 日期	ZM-HZ02619-SJ004 施工图 外立面 Y-JZ-17 版本 0 2026. 03
审定	股东会	专业负责人 陈飞			
审核	聂红	校核 常志观			
项目负责人	聂红	设计 陈飞			


道路		给排水	建筑		
桥梁		电气	结构		
交通		燃气	绿化		

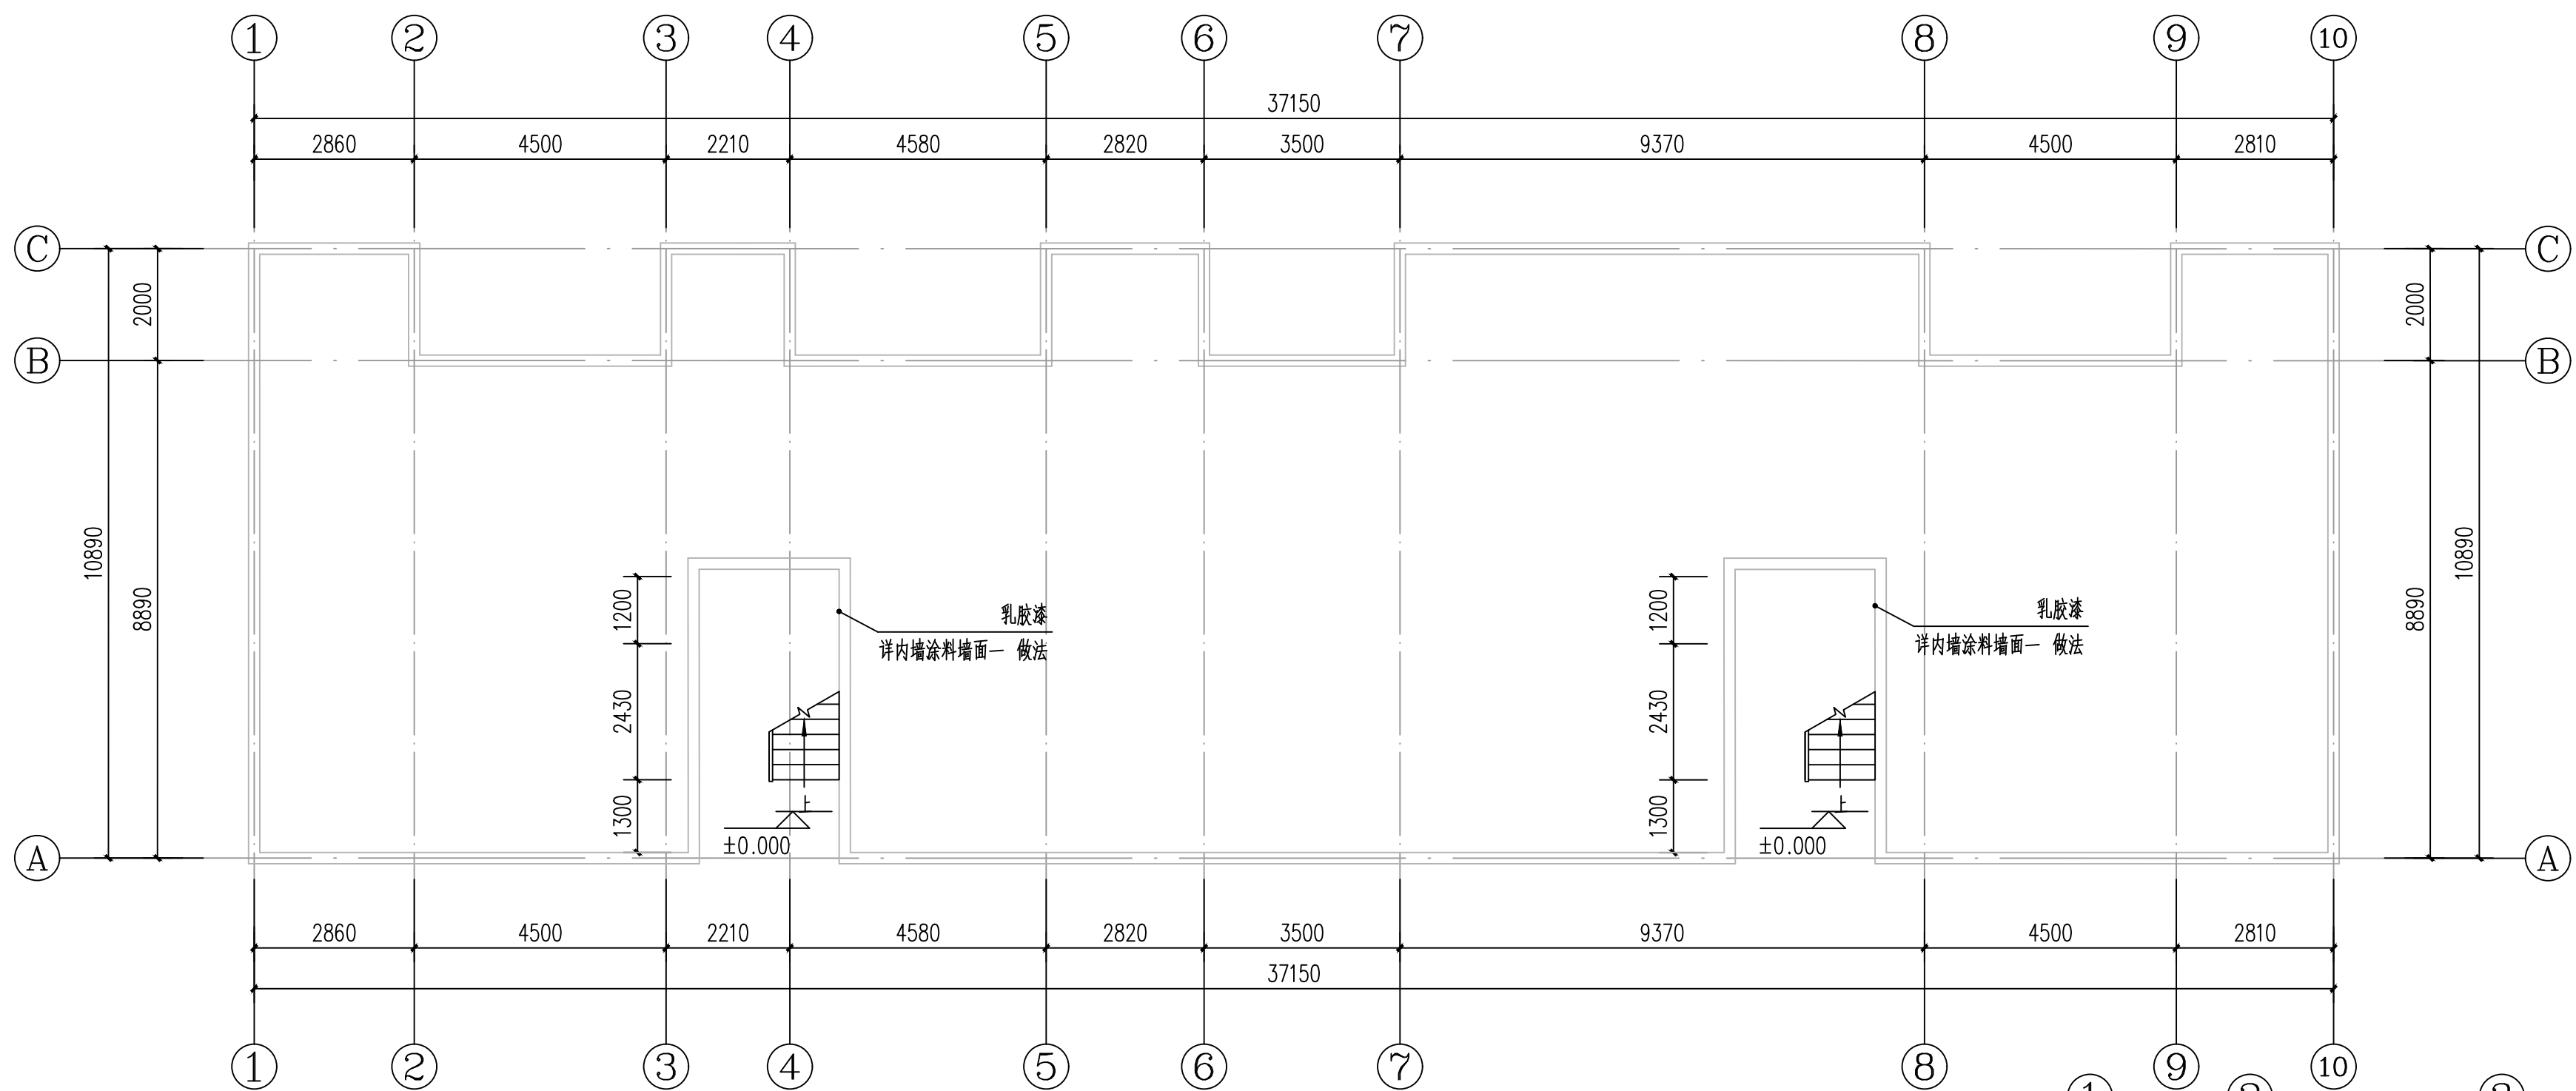

云峰3栋首层平面图 1:100

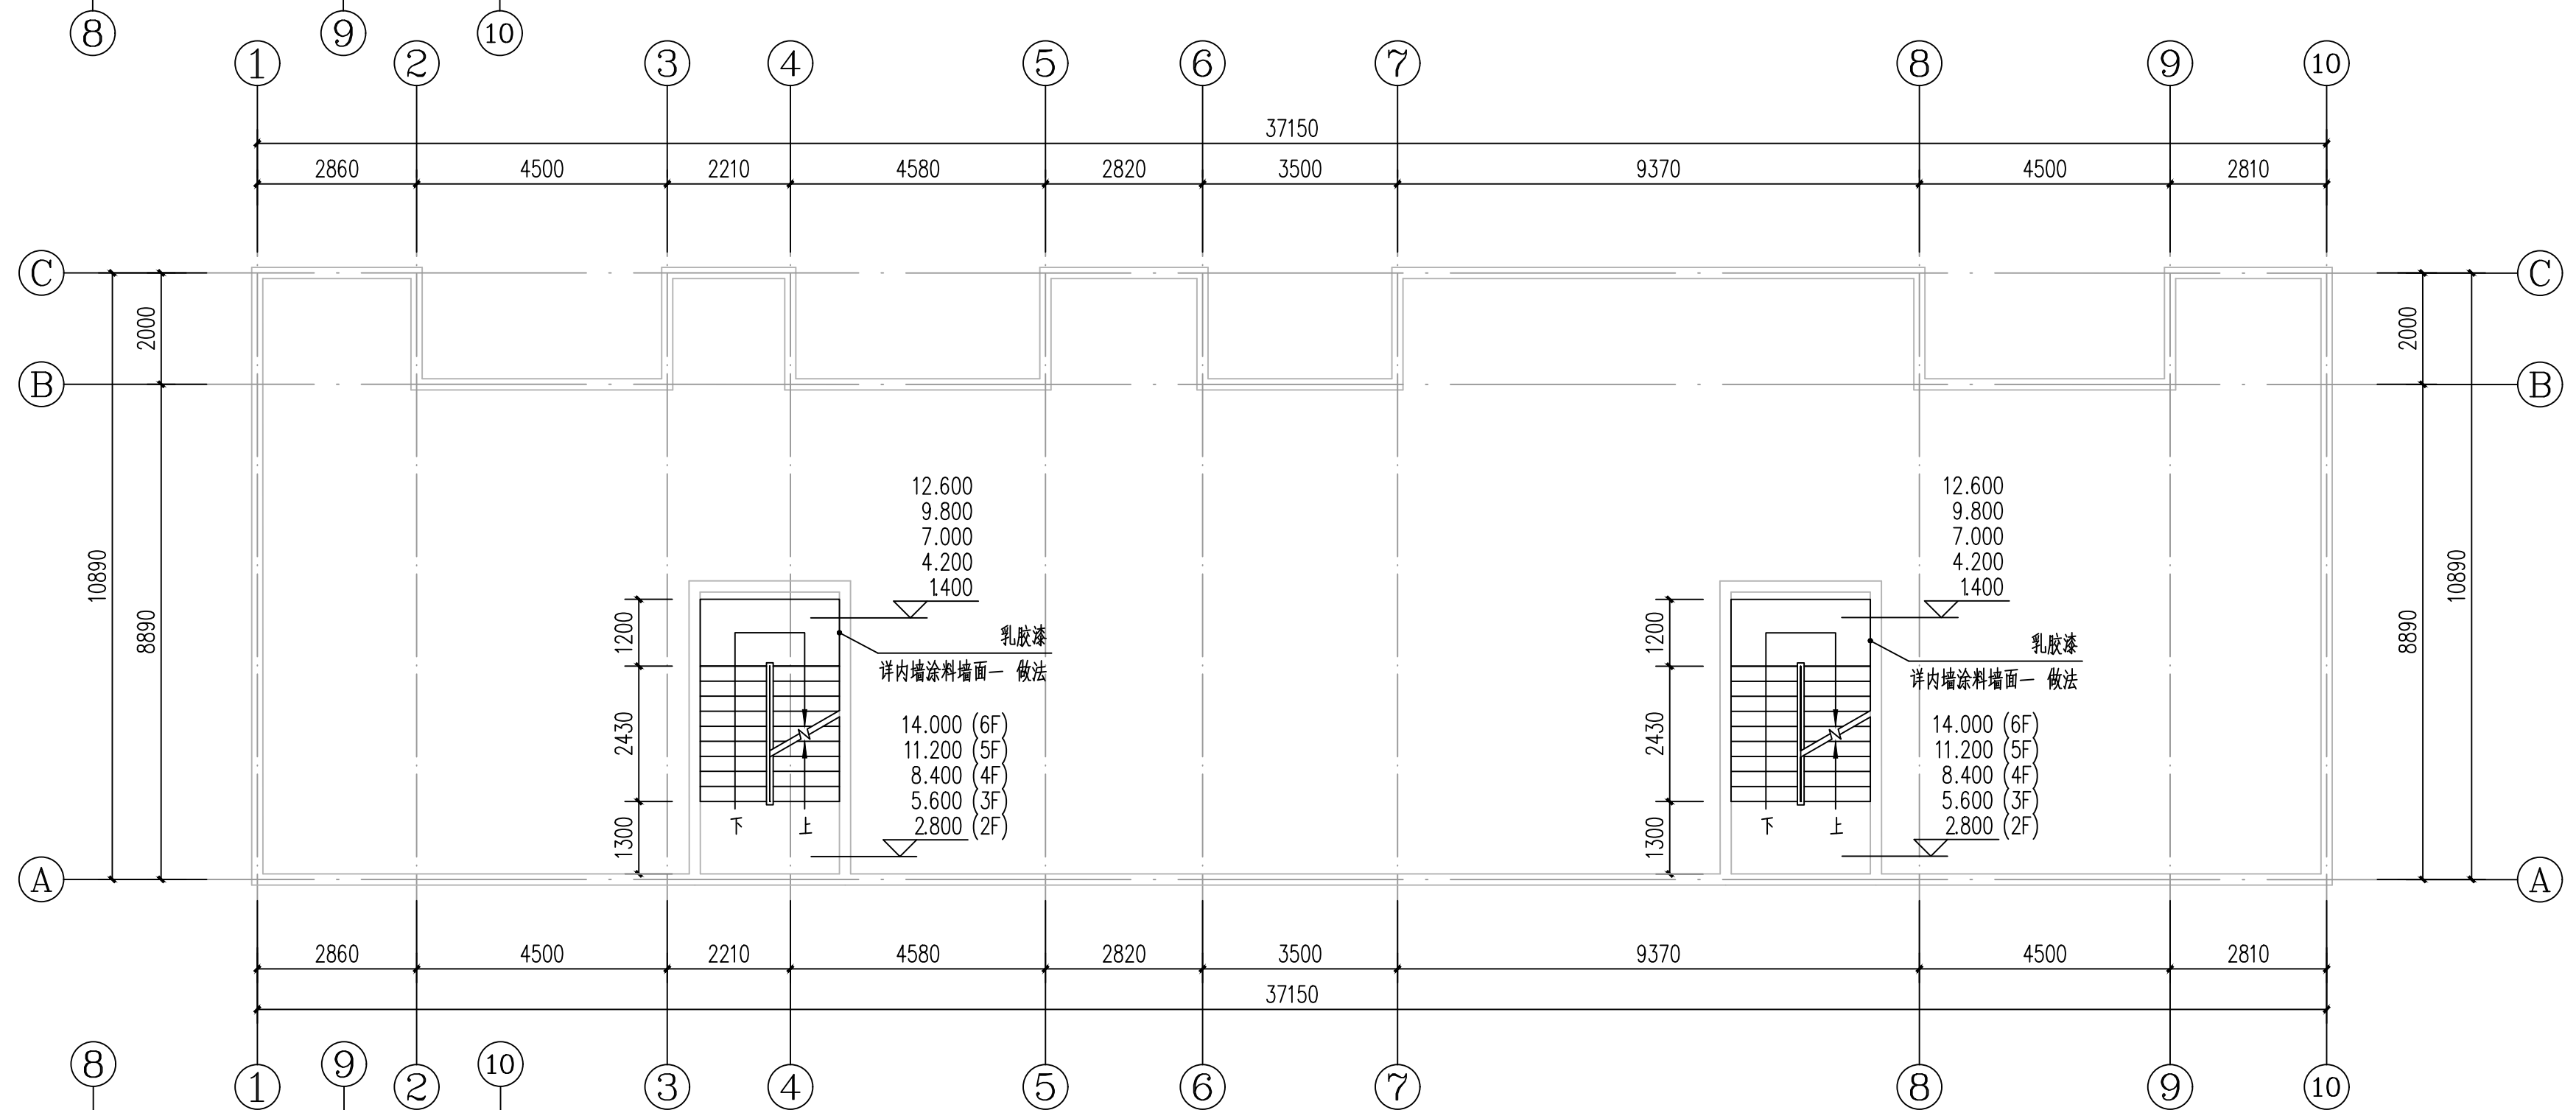




云峰3栋2-6层平面图 1:100

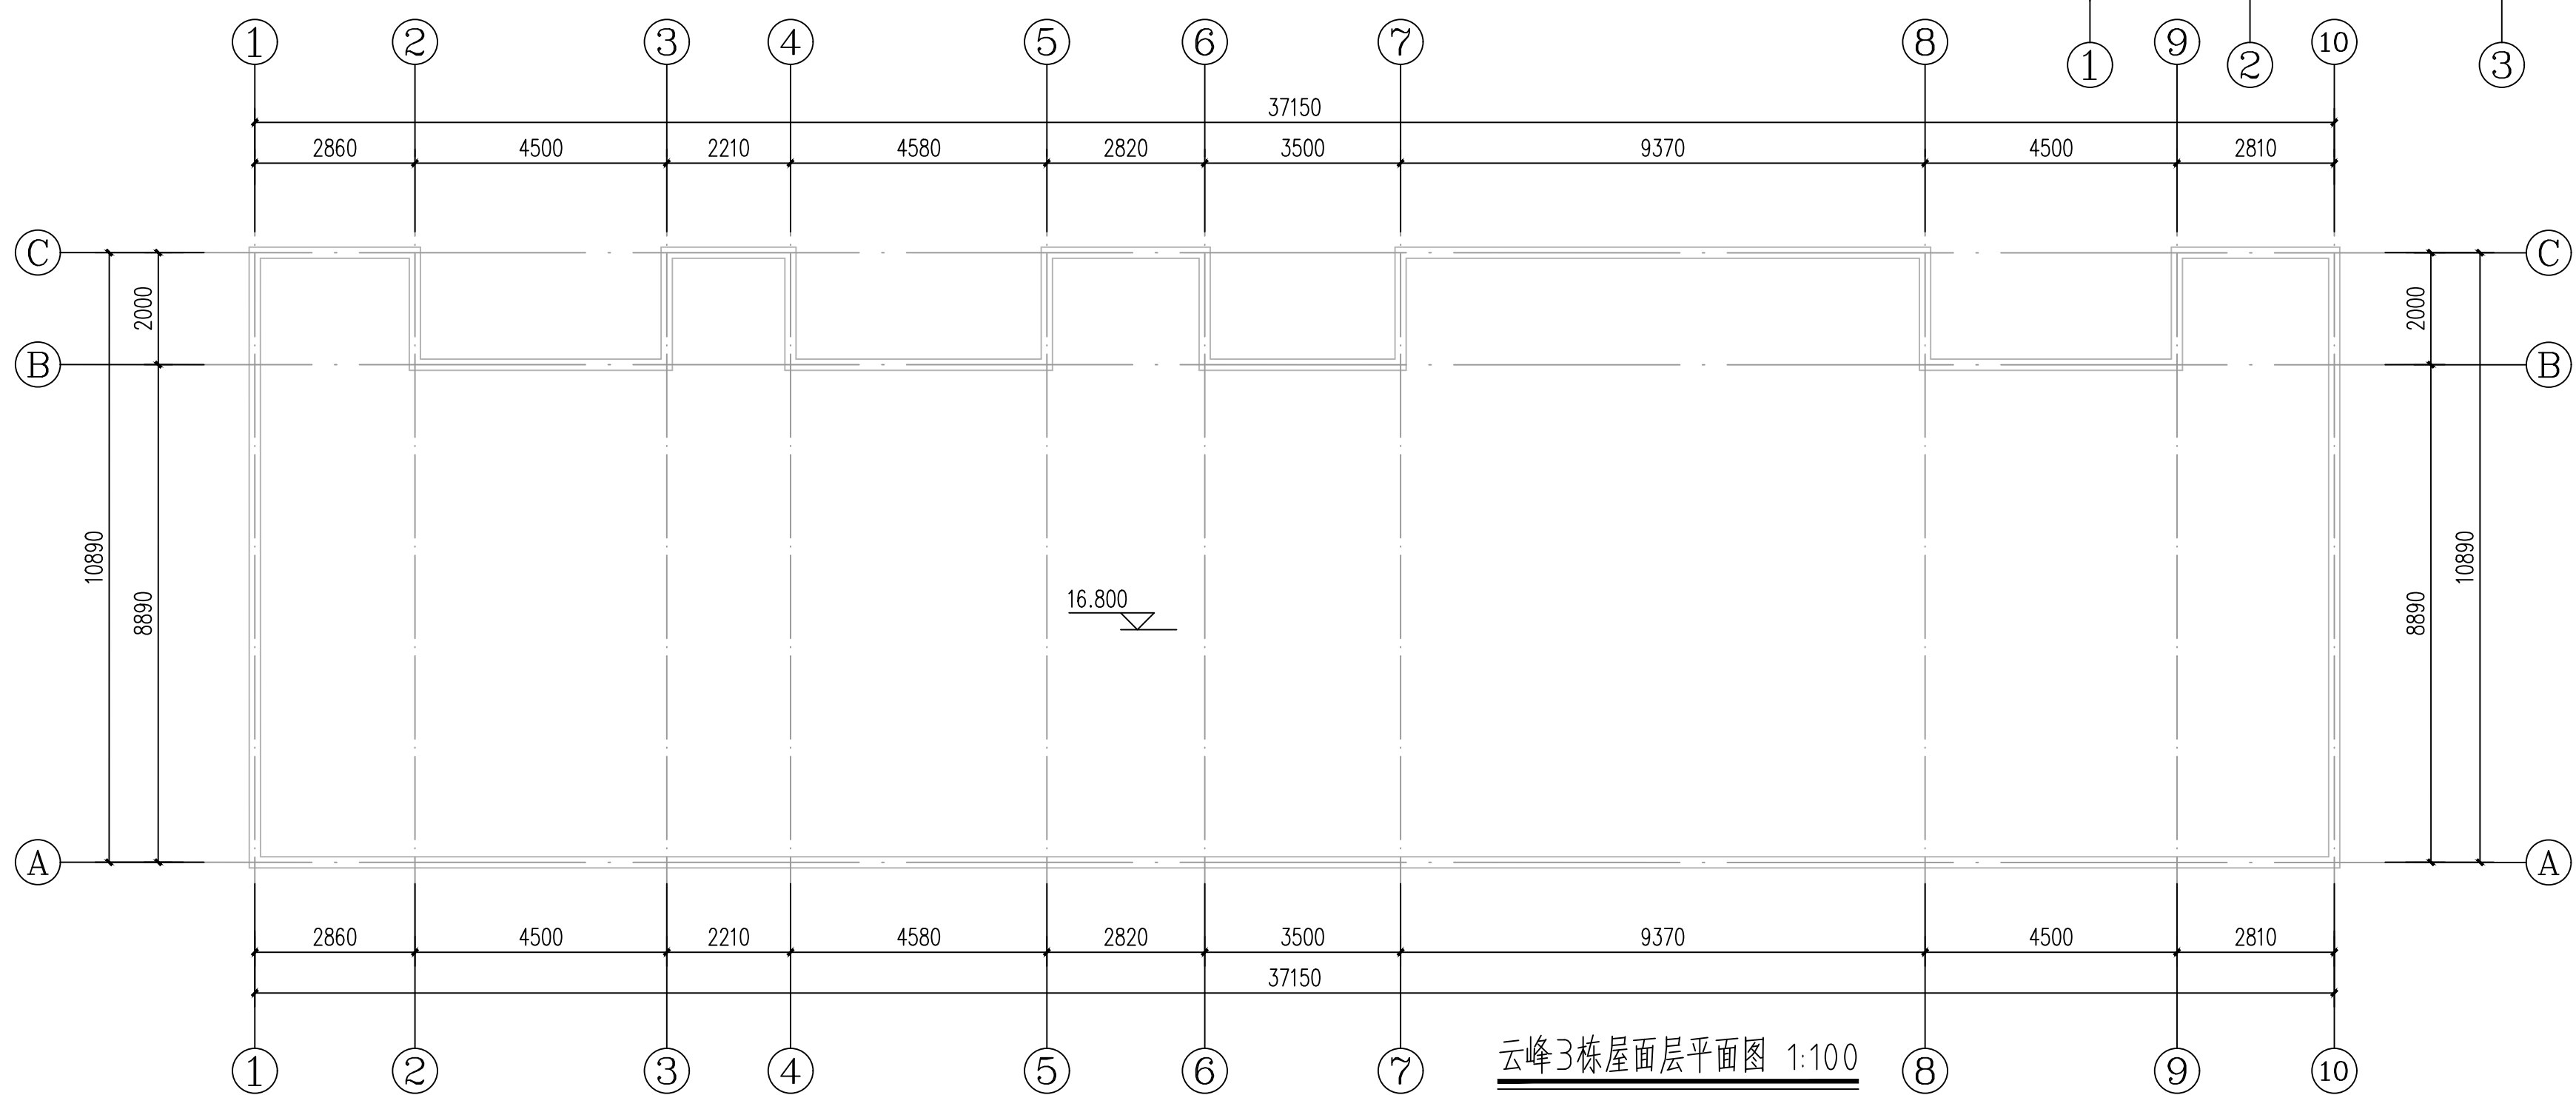

云峰3栋屋面层平面图 1:100




 广东智铭设计有限公司 Guangdong Zhiming Design Co., Ltd.		建设单位 乳源瑶族自治县市政管理中心		设计号 ZM-HT202619-SJ004	
工程名称 乳源瑶族自治县2026老旧小区改造项目		设计阶段 施工图		专业 外立面	
项目名称 图名: 云峰平面图三		图号 Y-JZ-19		比例 1:1	
审定 股东会: 蔡红 审核: 蔡红 项目负责人: 蔡红		专业负责人 陈飞 校核: 常志观 设计: 陈飞		图式 版本 0	

给排水	建筑	结构	电气	暖通	绿化
道路	桥梁	交通			

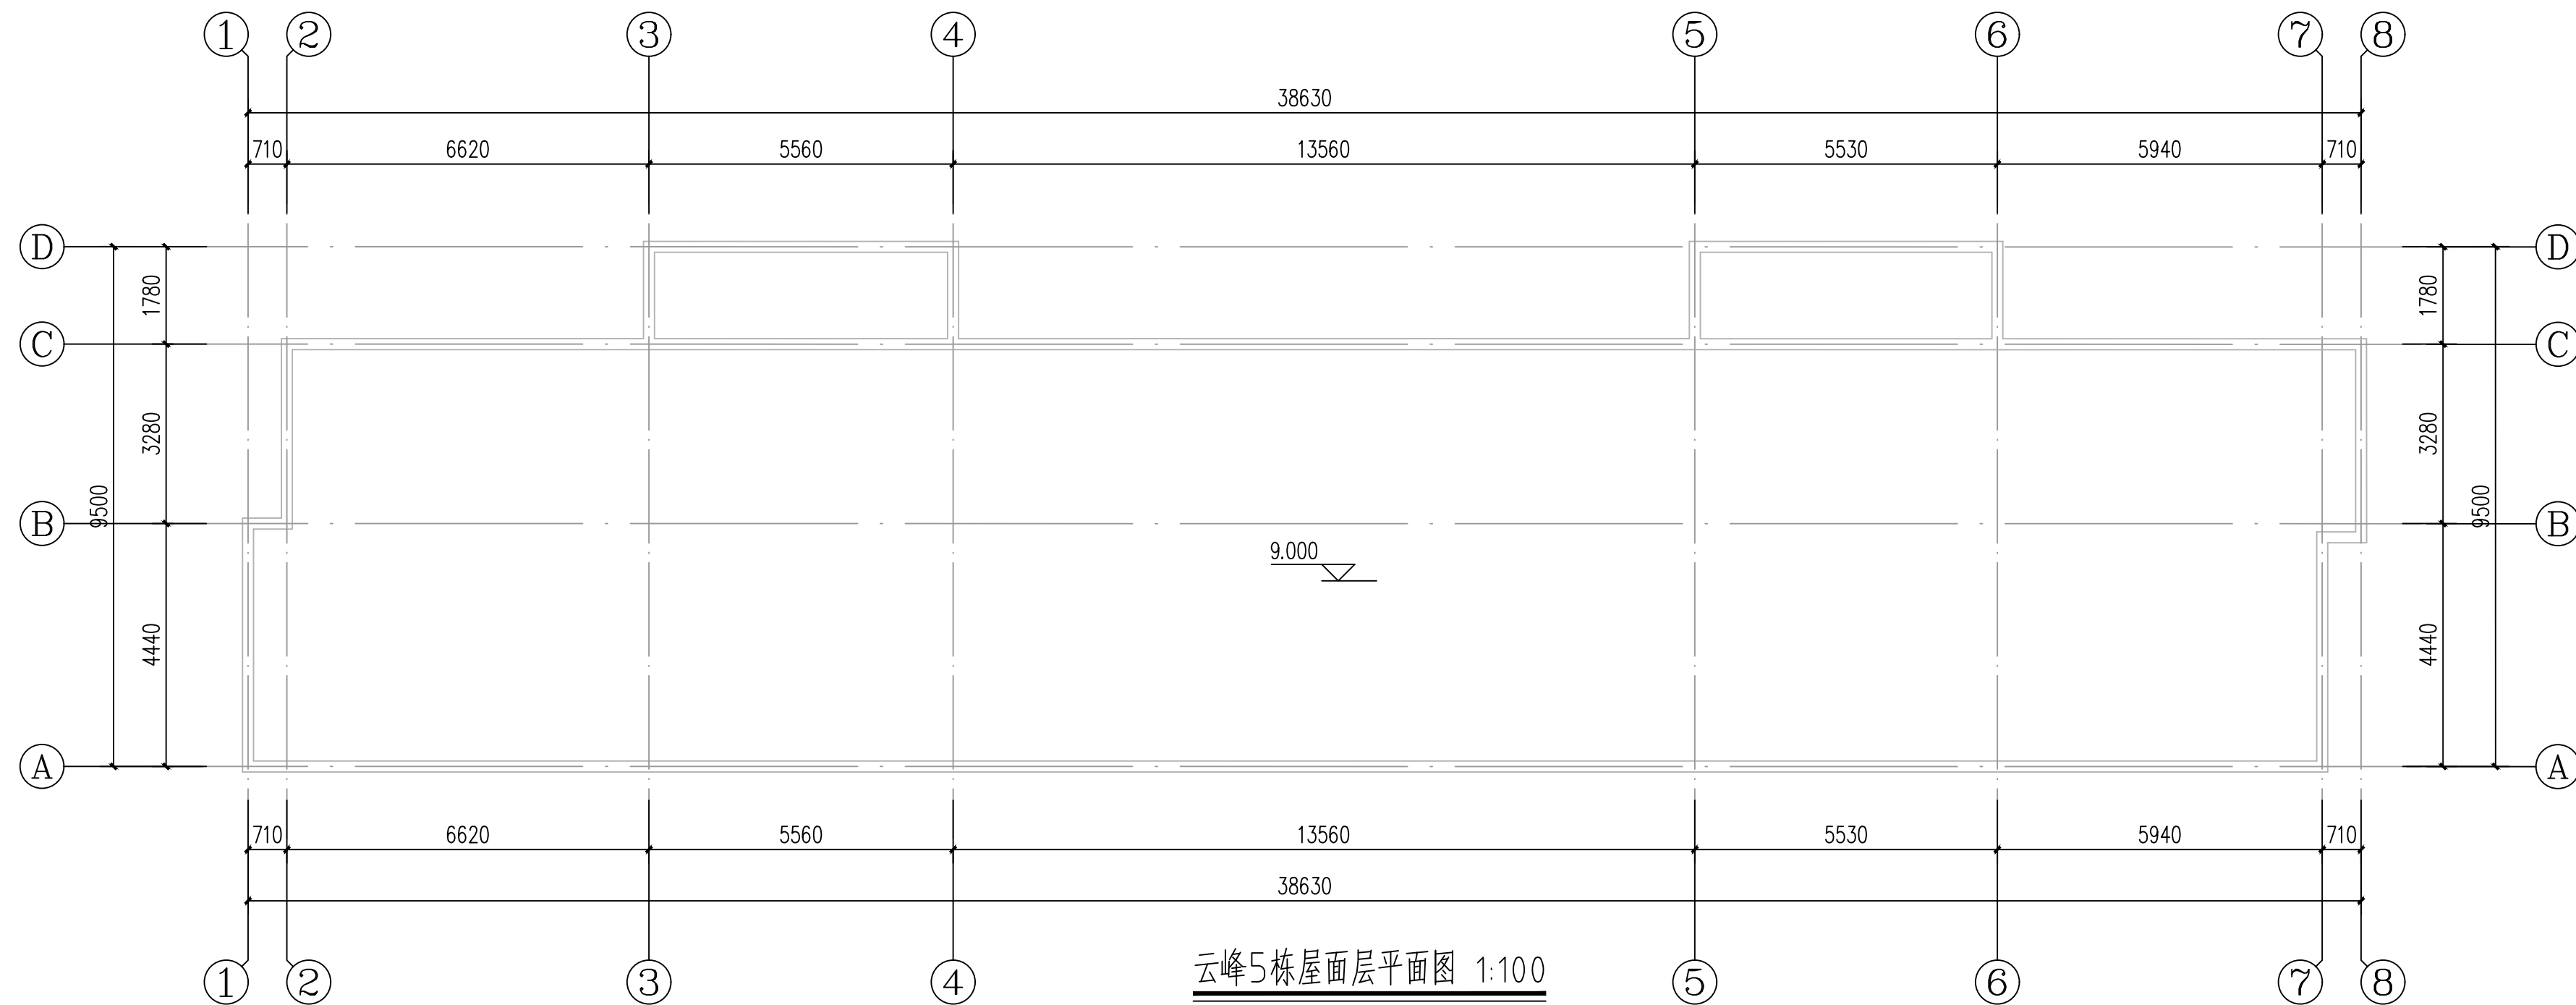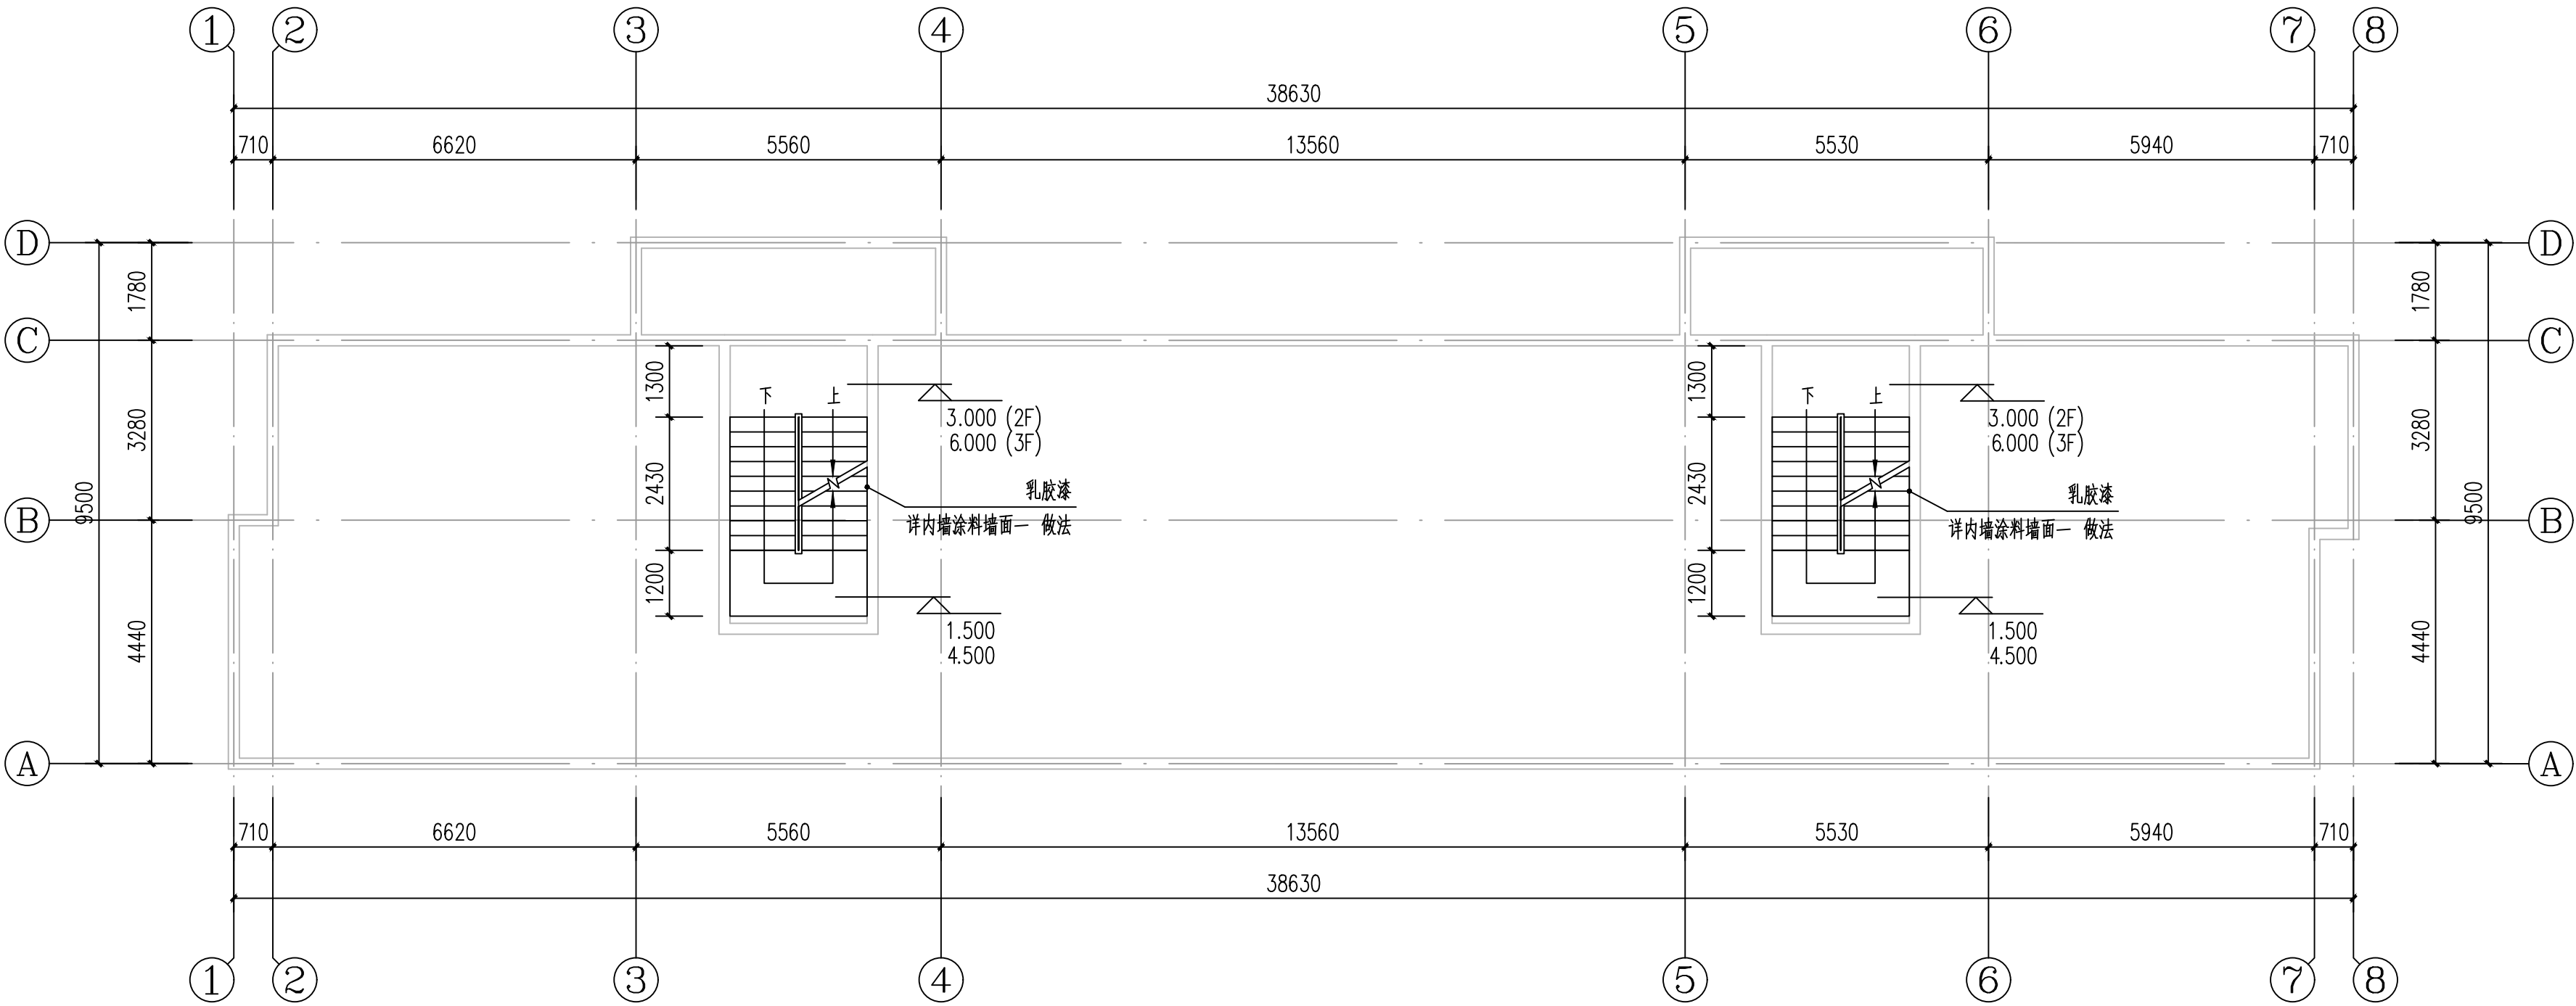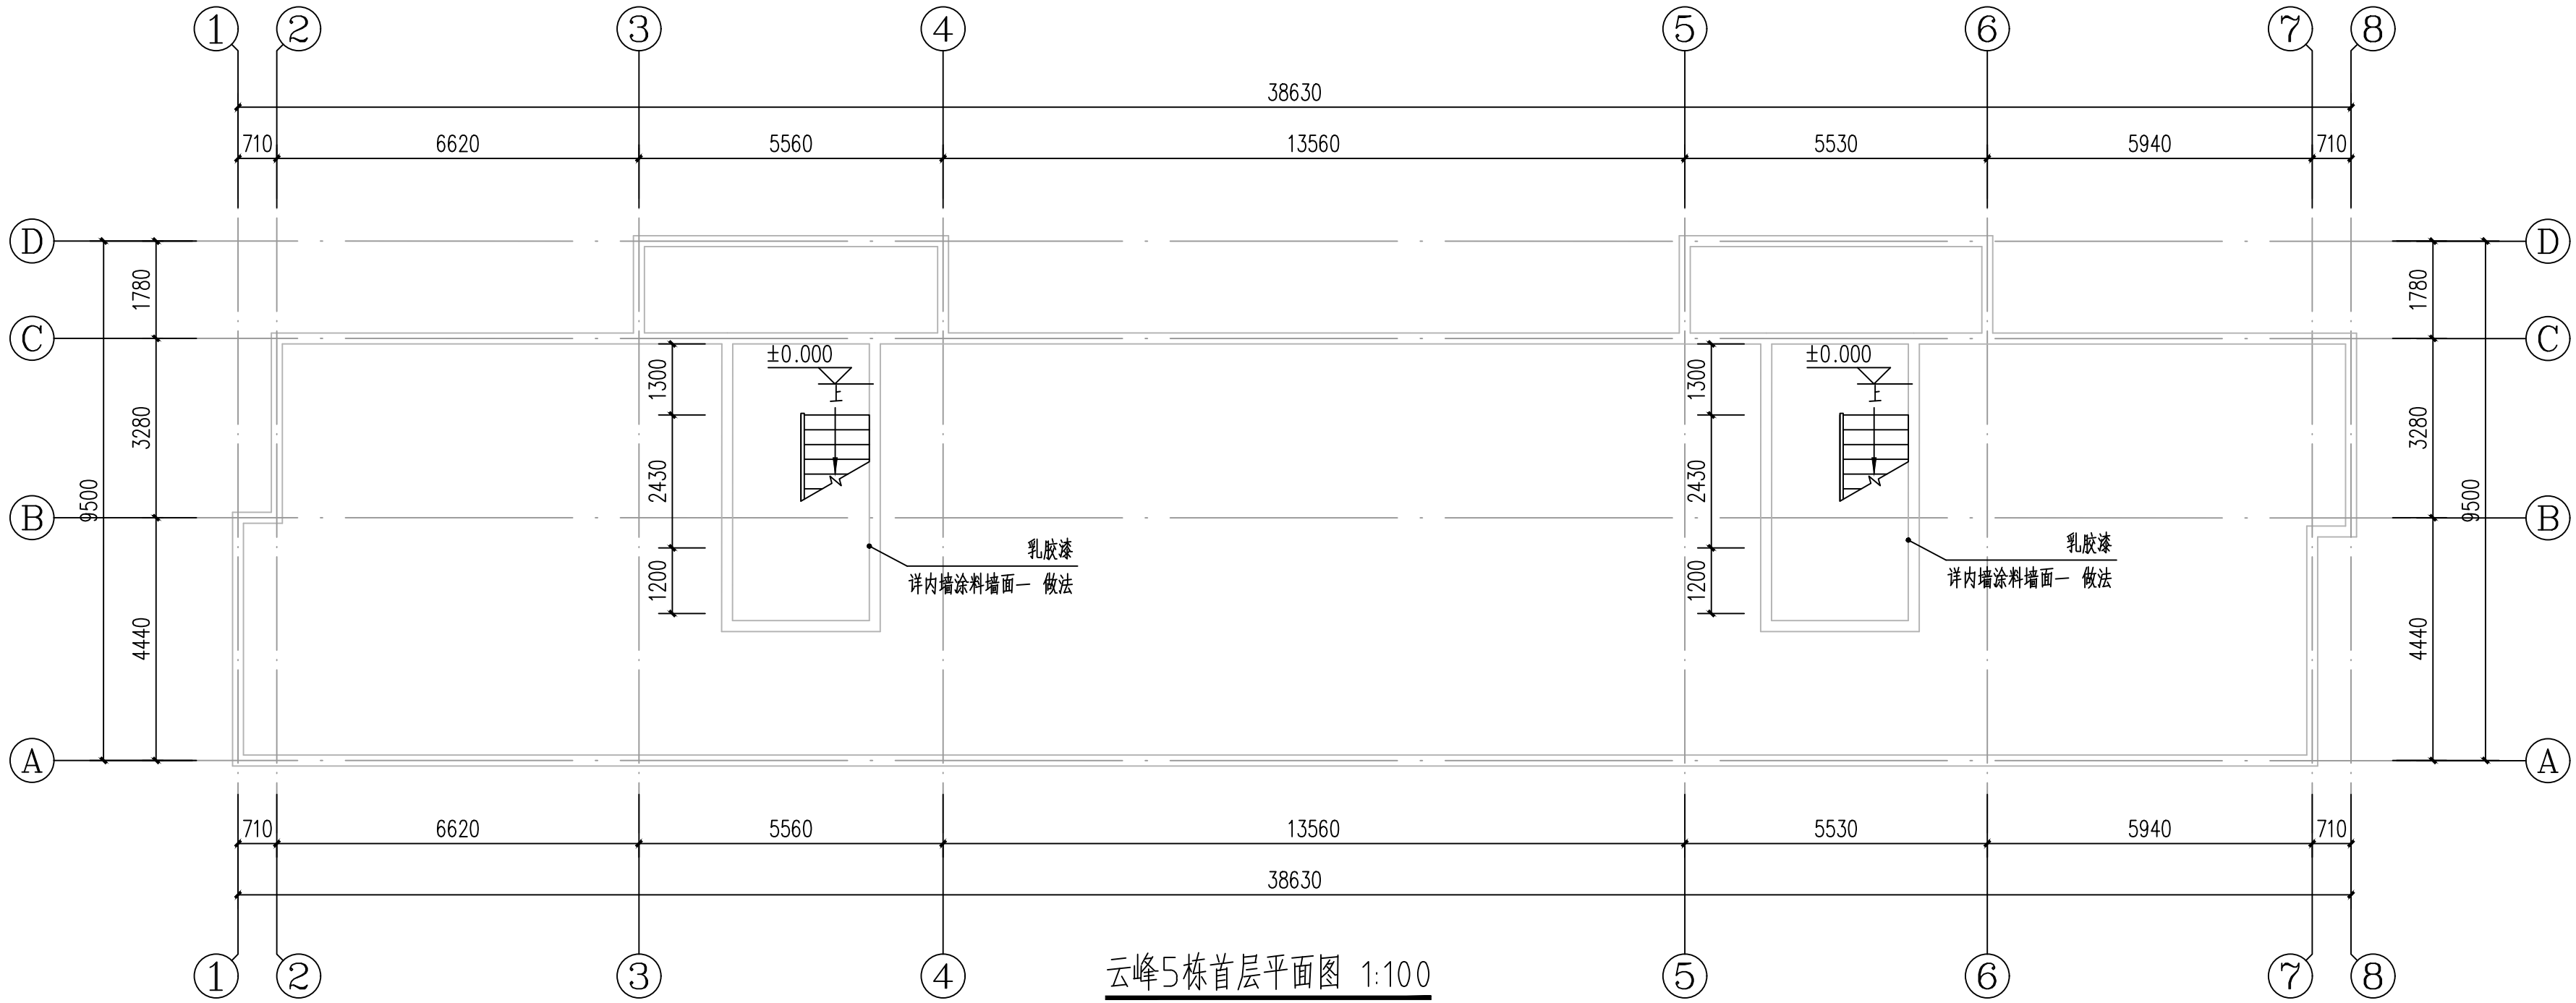


		广东智铭设计有限公司		建设单位		乳源瑶族自治县市政管理中心		设计号		ZM-HT202619-SJ004	
Guangdong Zhiming Design Co., Ltd.				工程名称		乳源瑶族自治县2026年老旧小区改造项目		设计阶段		施工图	
				项目名称				专 业		外立面	
审 定		股会演		专业负责人		陈 飞		图 号		Y-JZ-20	
审 核		聂红		校 核		常志观		比 例		图 示 版本 0	
项目负责人		聂红		设 计		陈 飞		日 期		2026.03	
								图名:		云峰平面图四	

道路		给排水				建筑			
桥隧						结构			
交通						绿化			

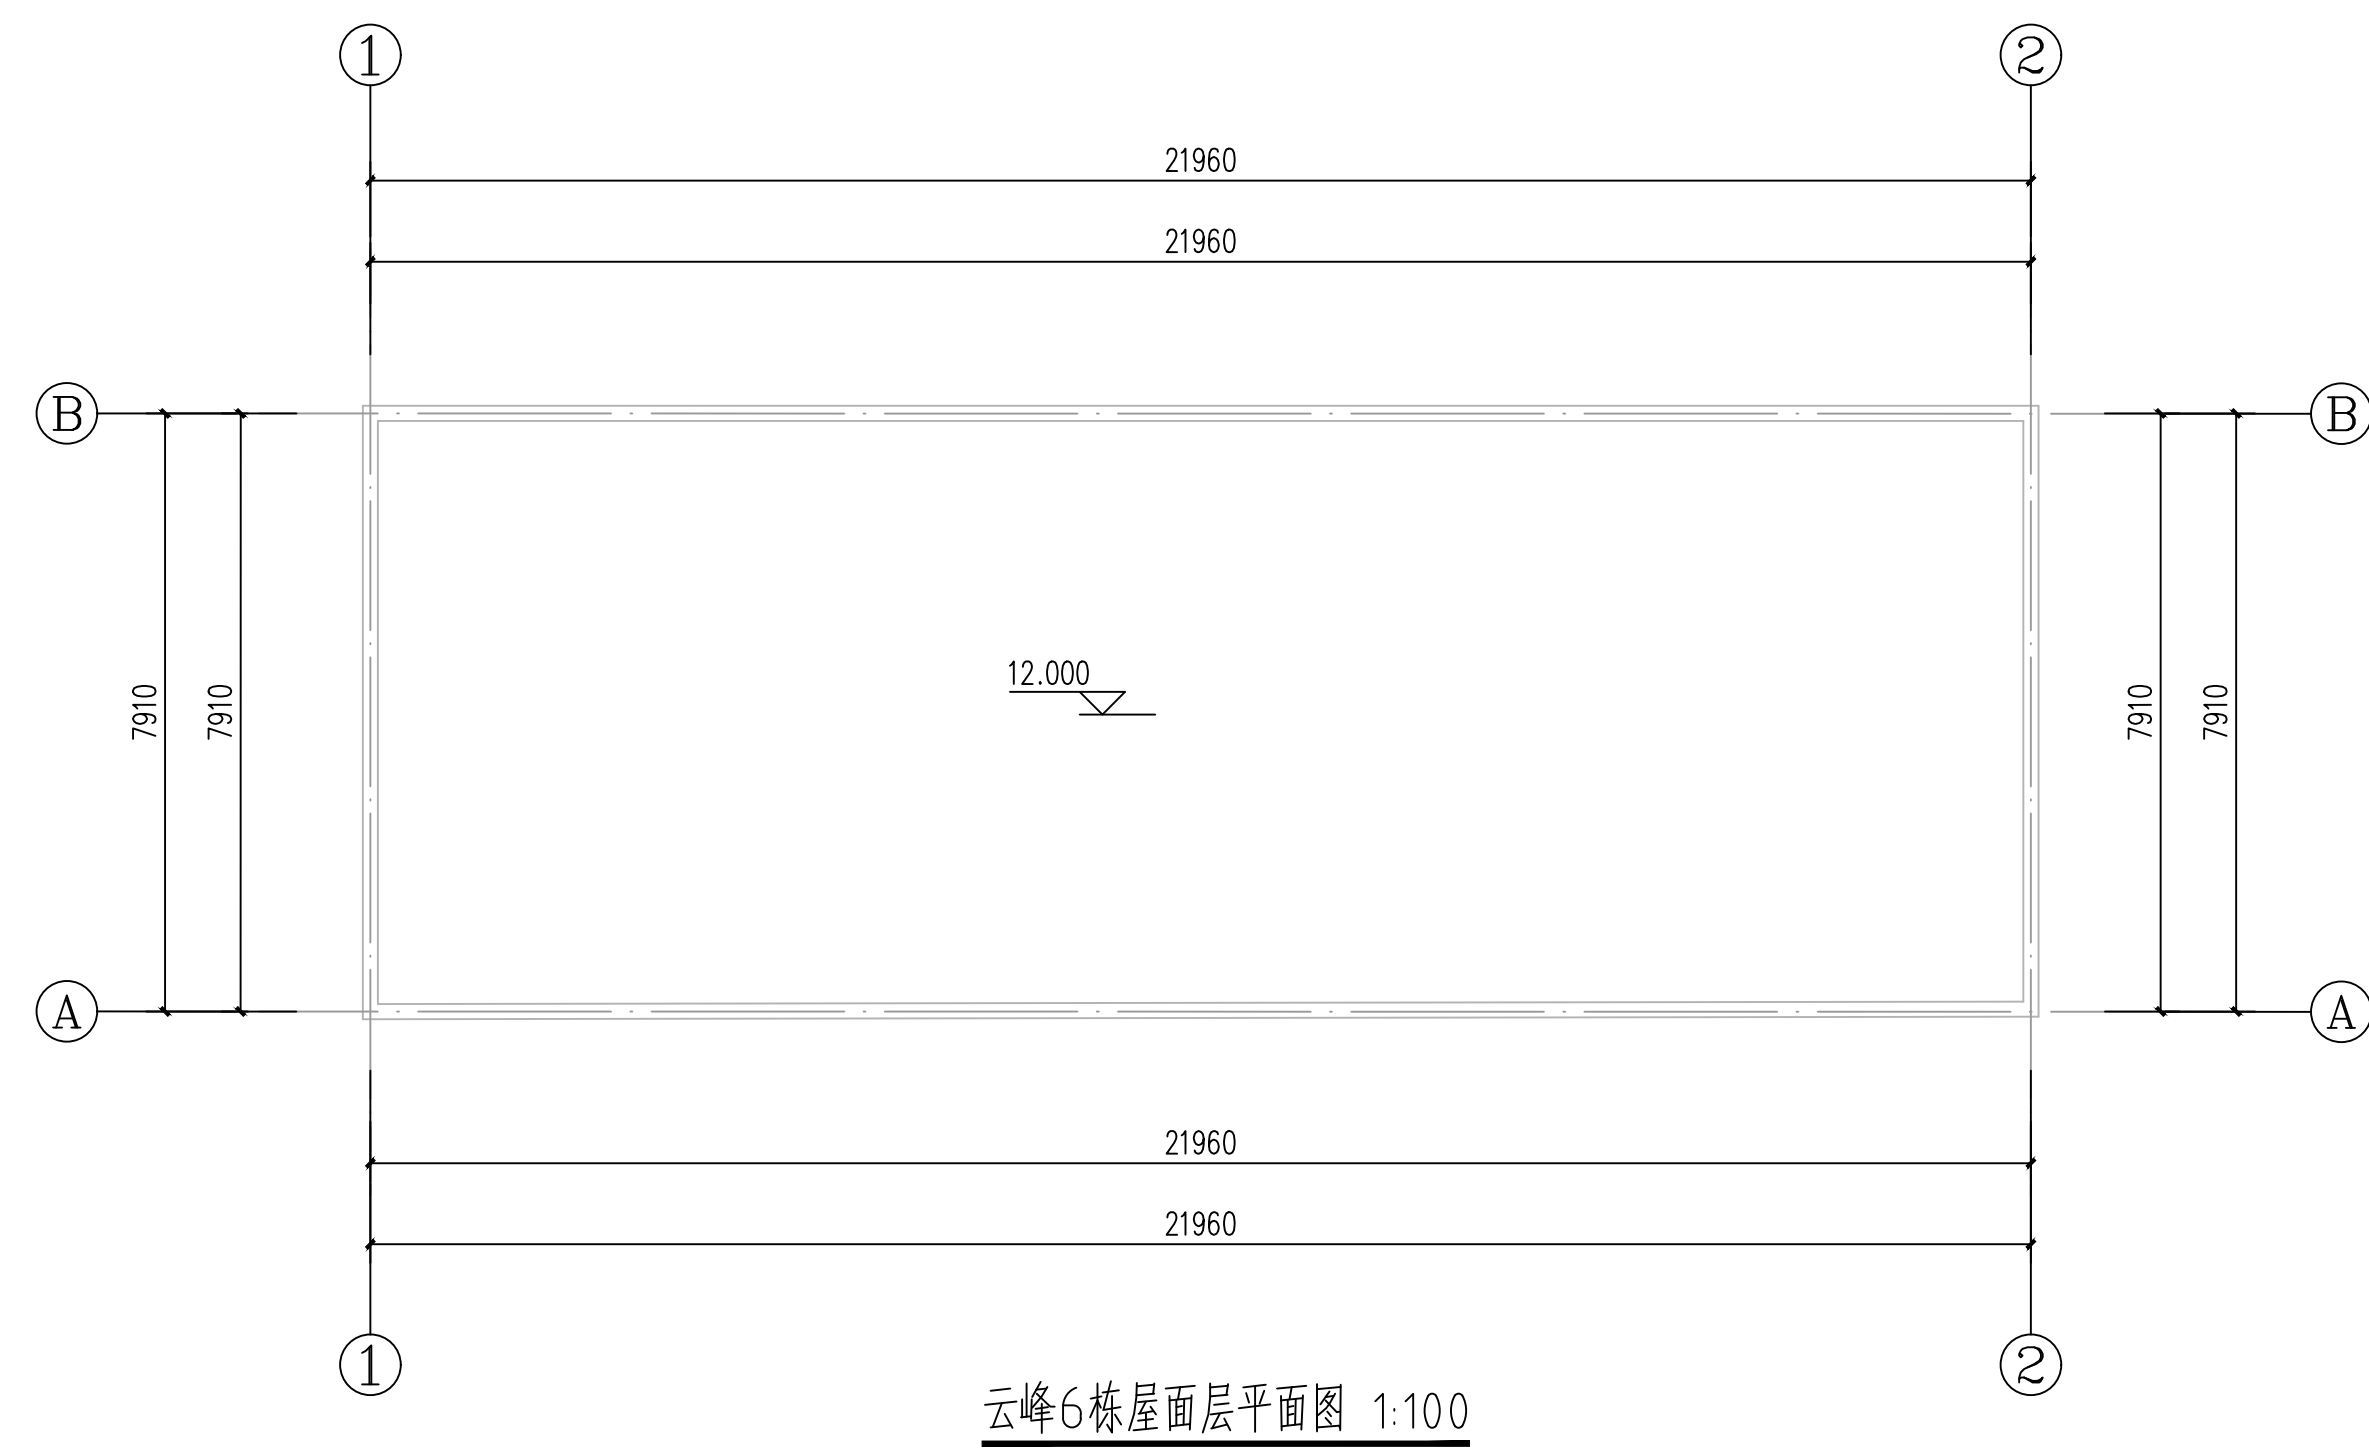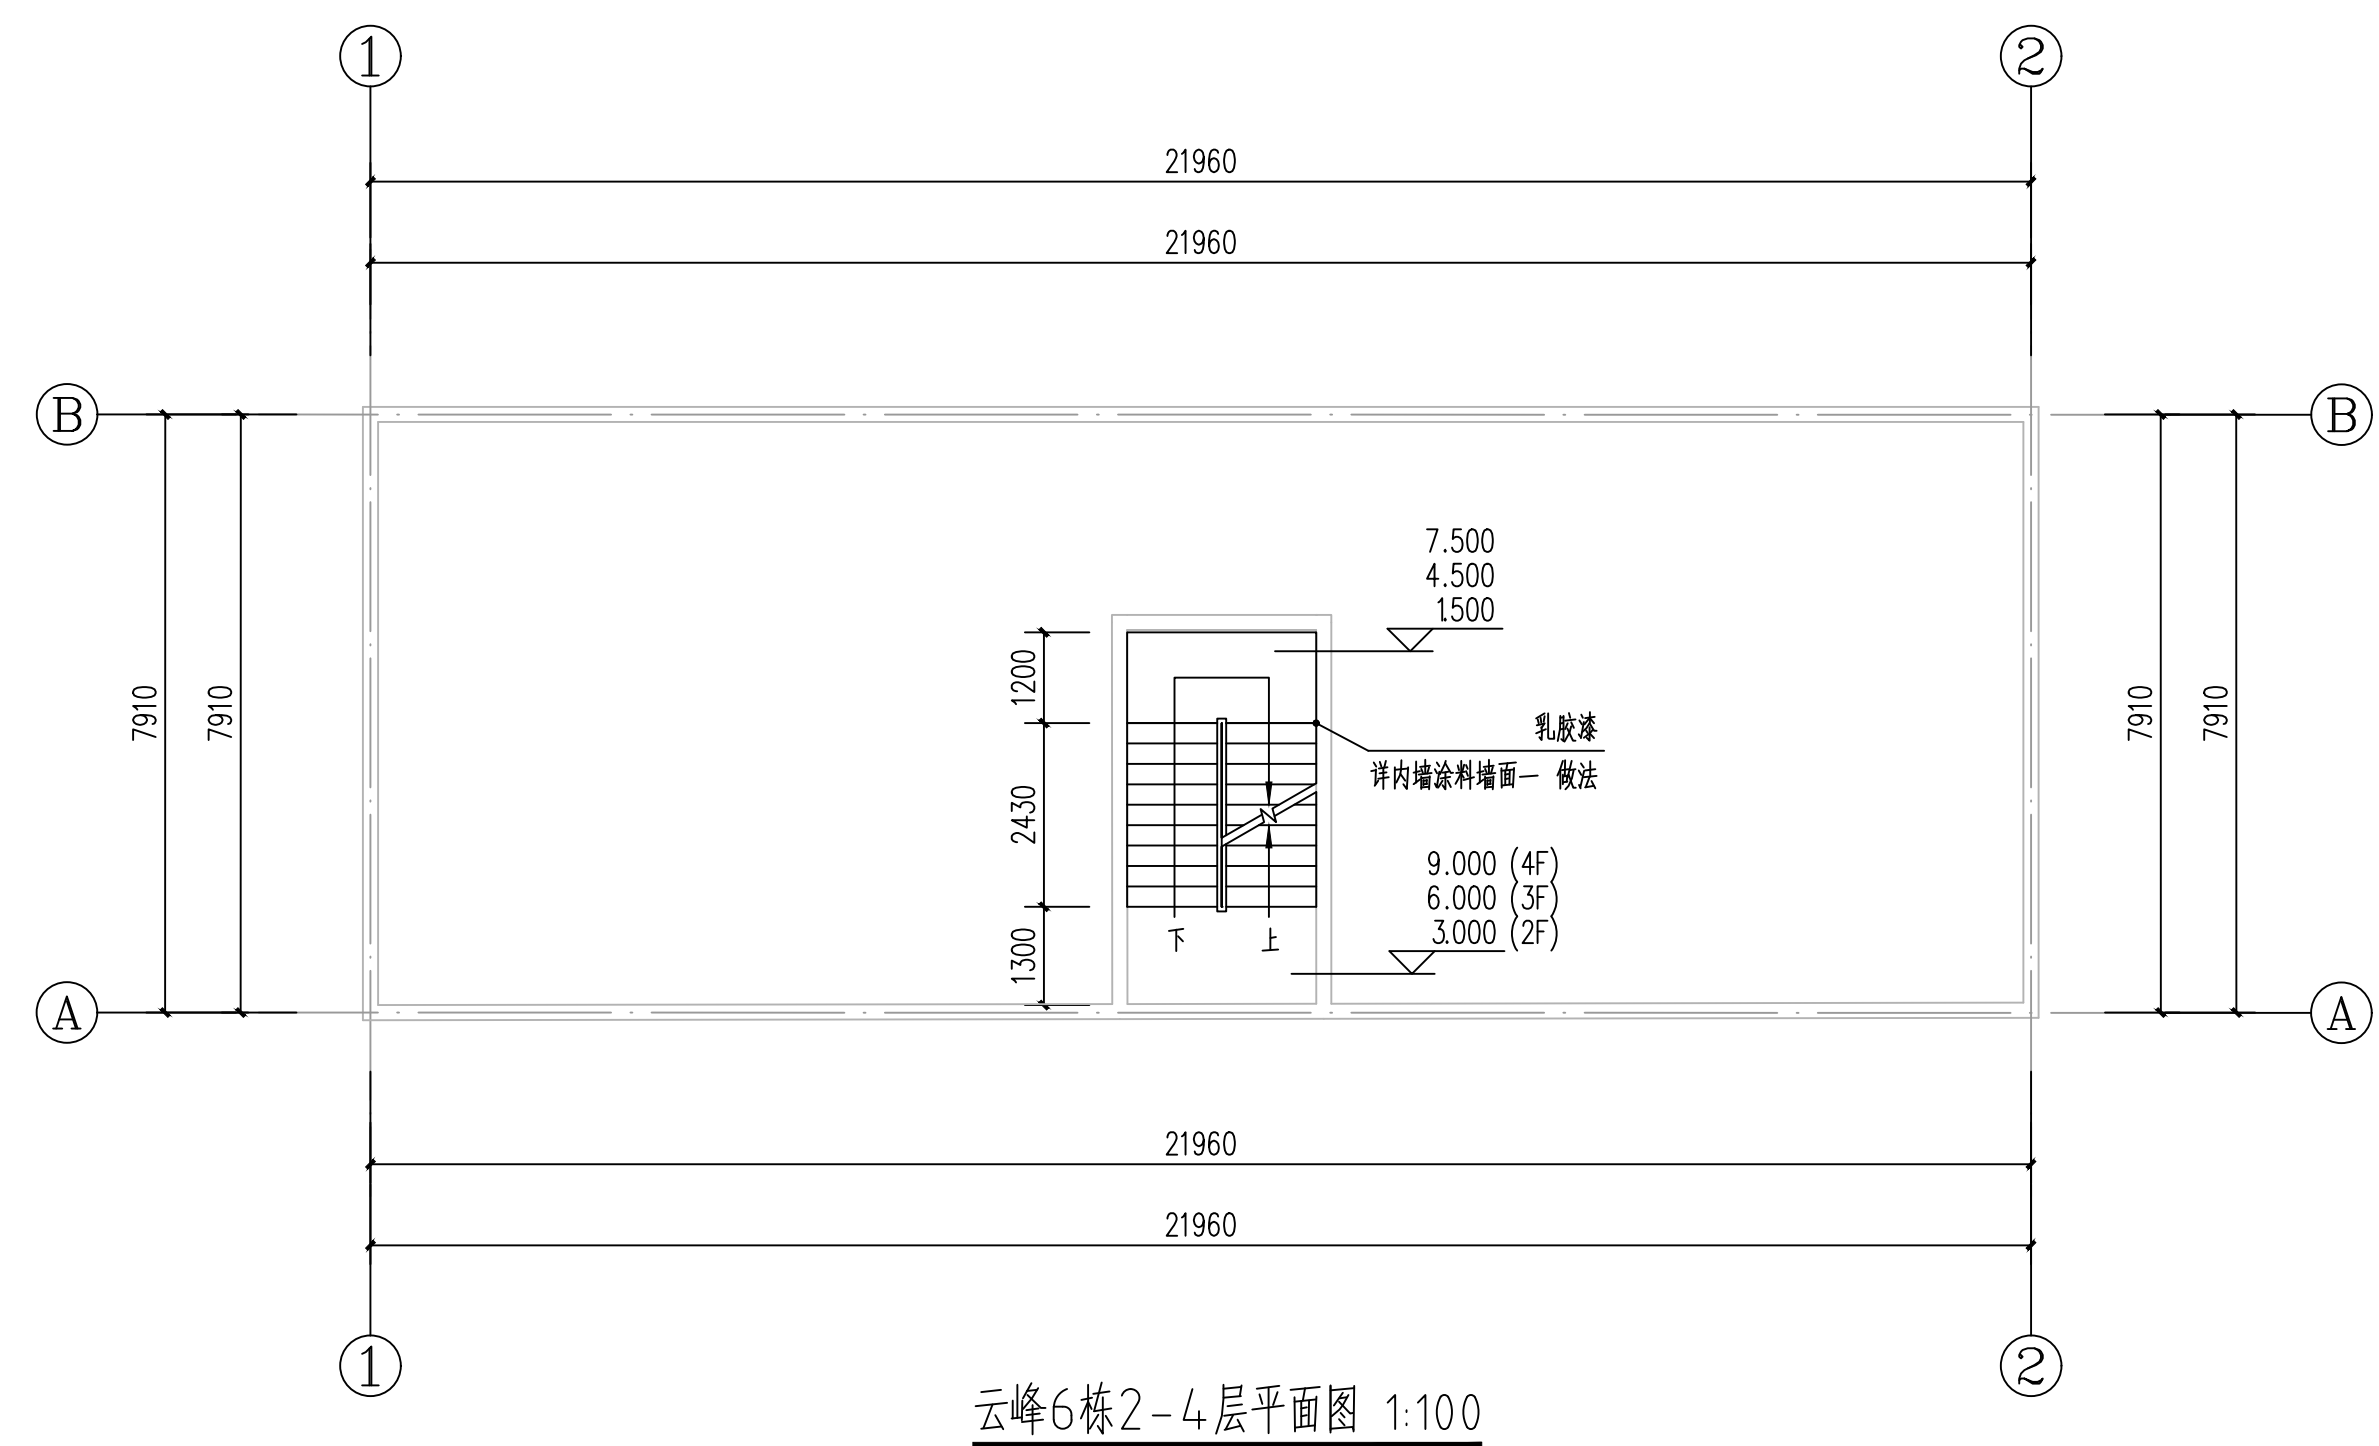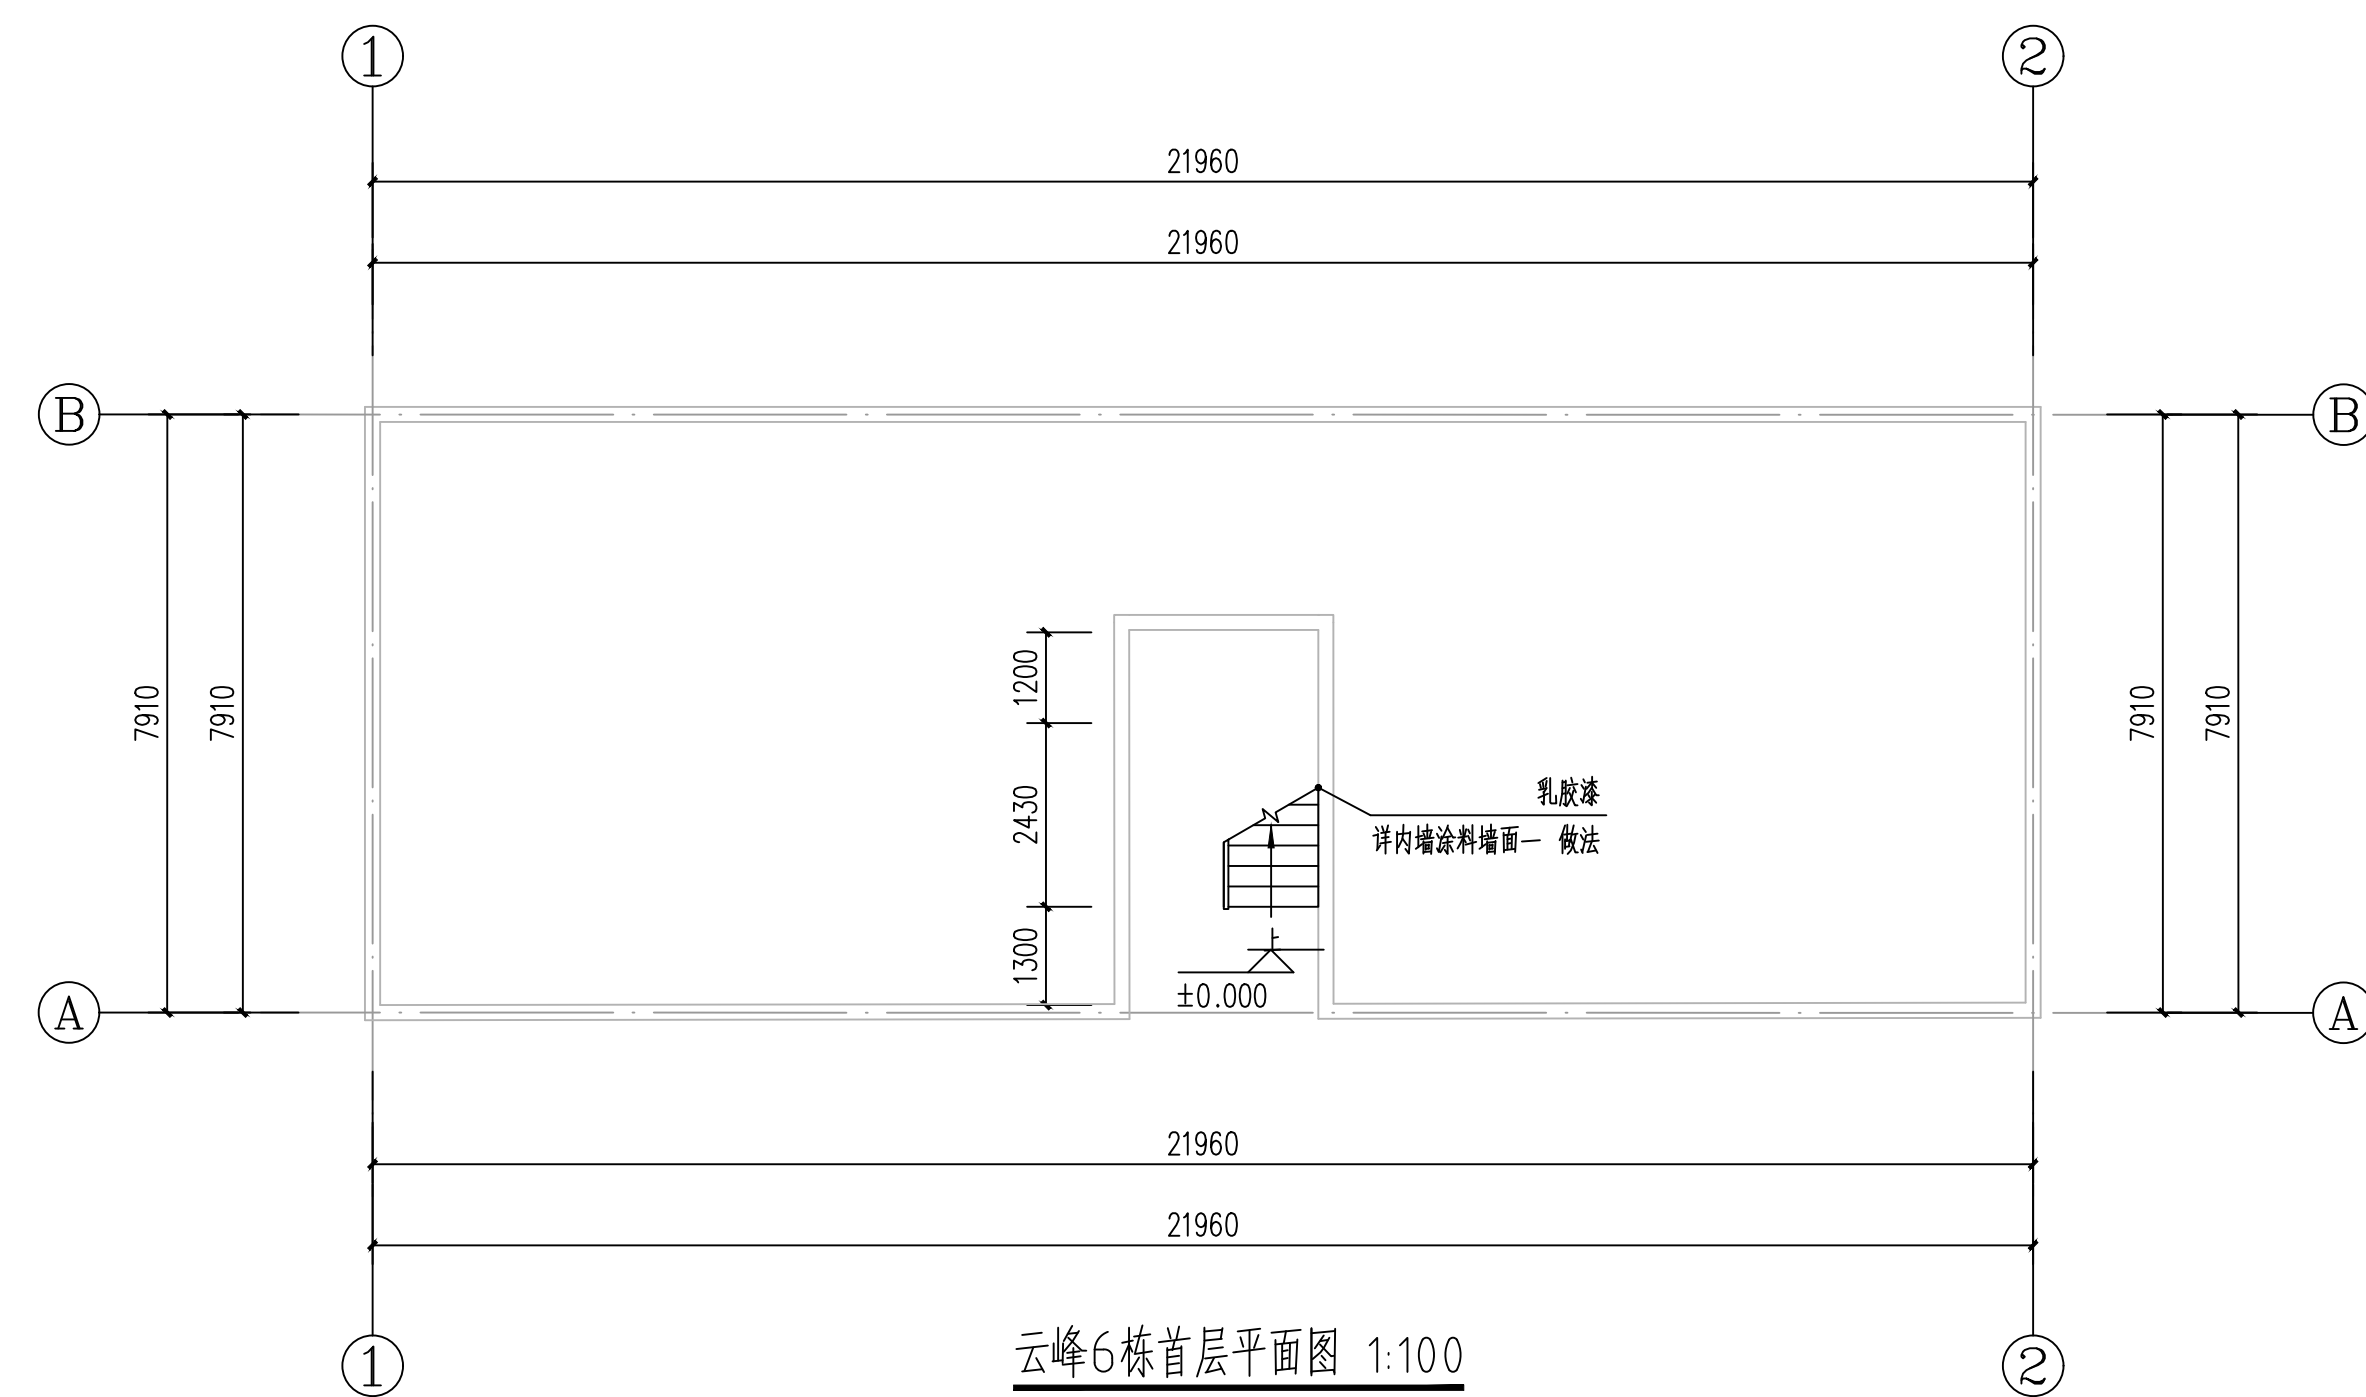


 广东智铭设计有限公司 Guangdong Zhiming Design Co., Ltd.		建设单位 乳源瑶族自治县市政管理中心		设计号 ZM-TH202619-SJ004	
工程名称 乳源瑶族自治县2026年老旧小区改造项目		设计阶段 施工图		设计专业 施工图	
项目名称 项目名称		图名 云峰平面图五		图号 Y-17-21	
审 定	殷会滨	专业负责人	陈 飞	比例	图 版 本 0
审 核	蔡红	校 核	常志观	比 例	图 版 本 0
项目审核	蔡红	设 计	陈 飞	日 期	2026. 03


道路		给排水		建筑			
桥隧		电气		结构			
交通		燃气		绿化			

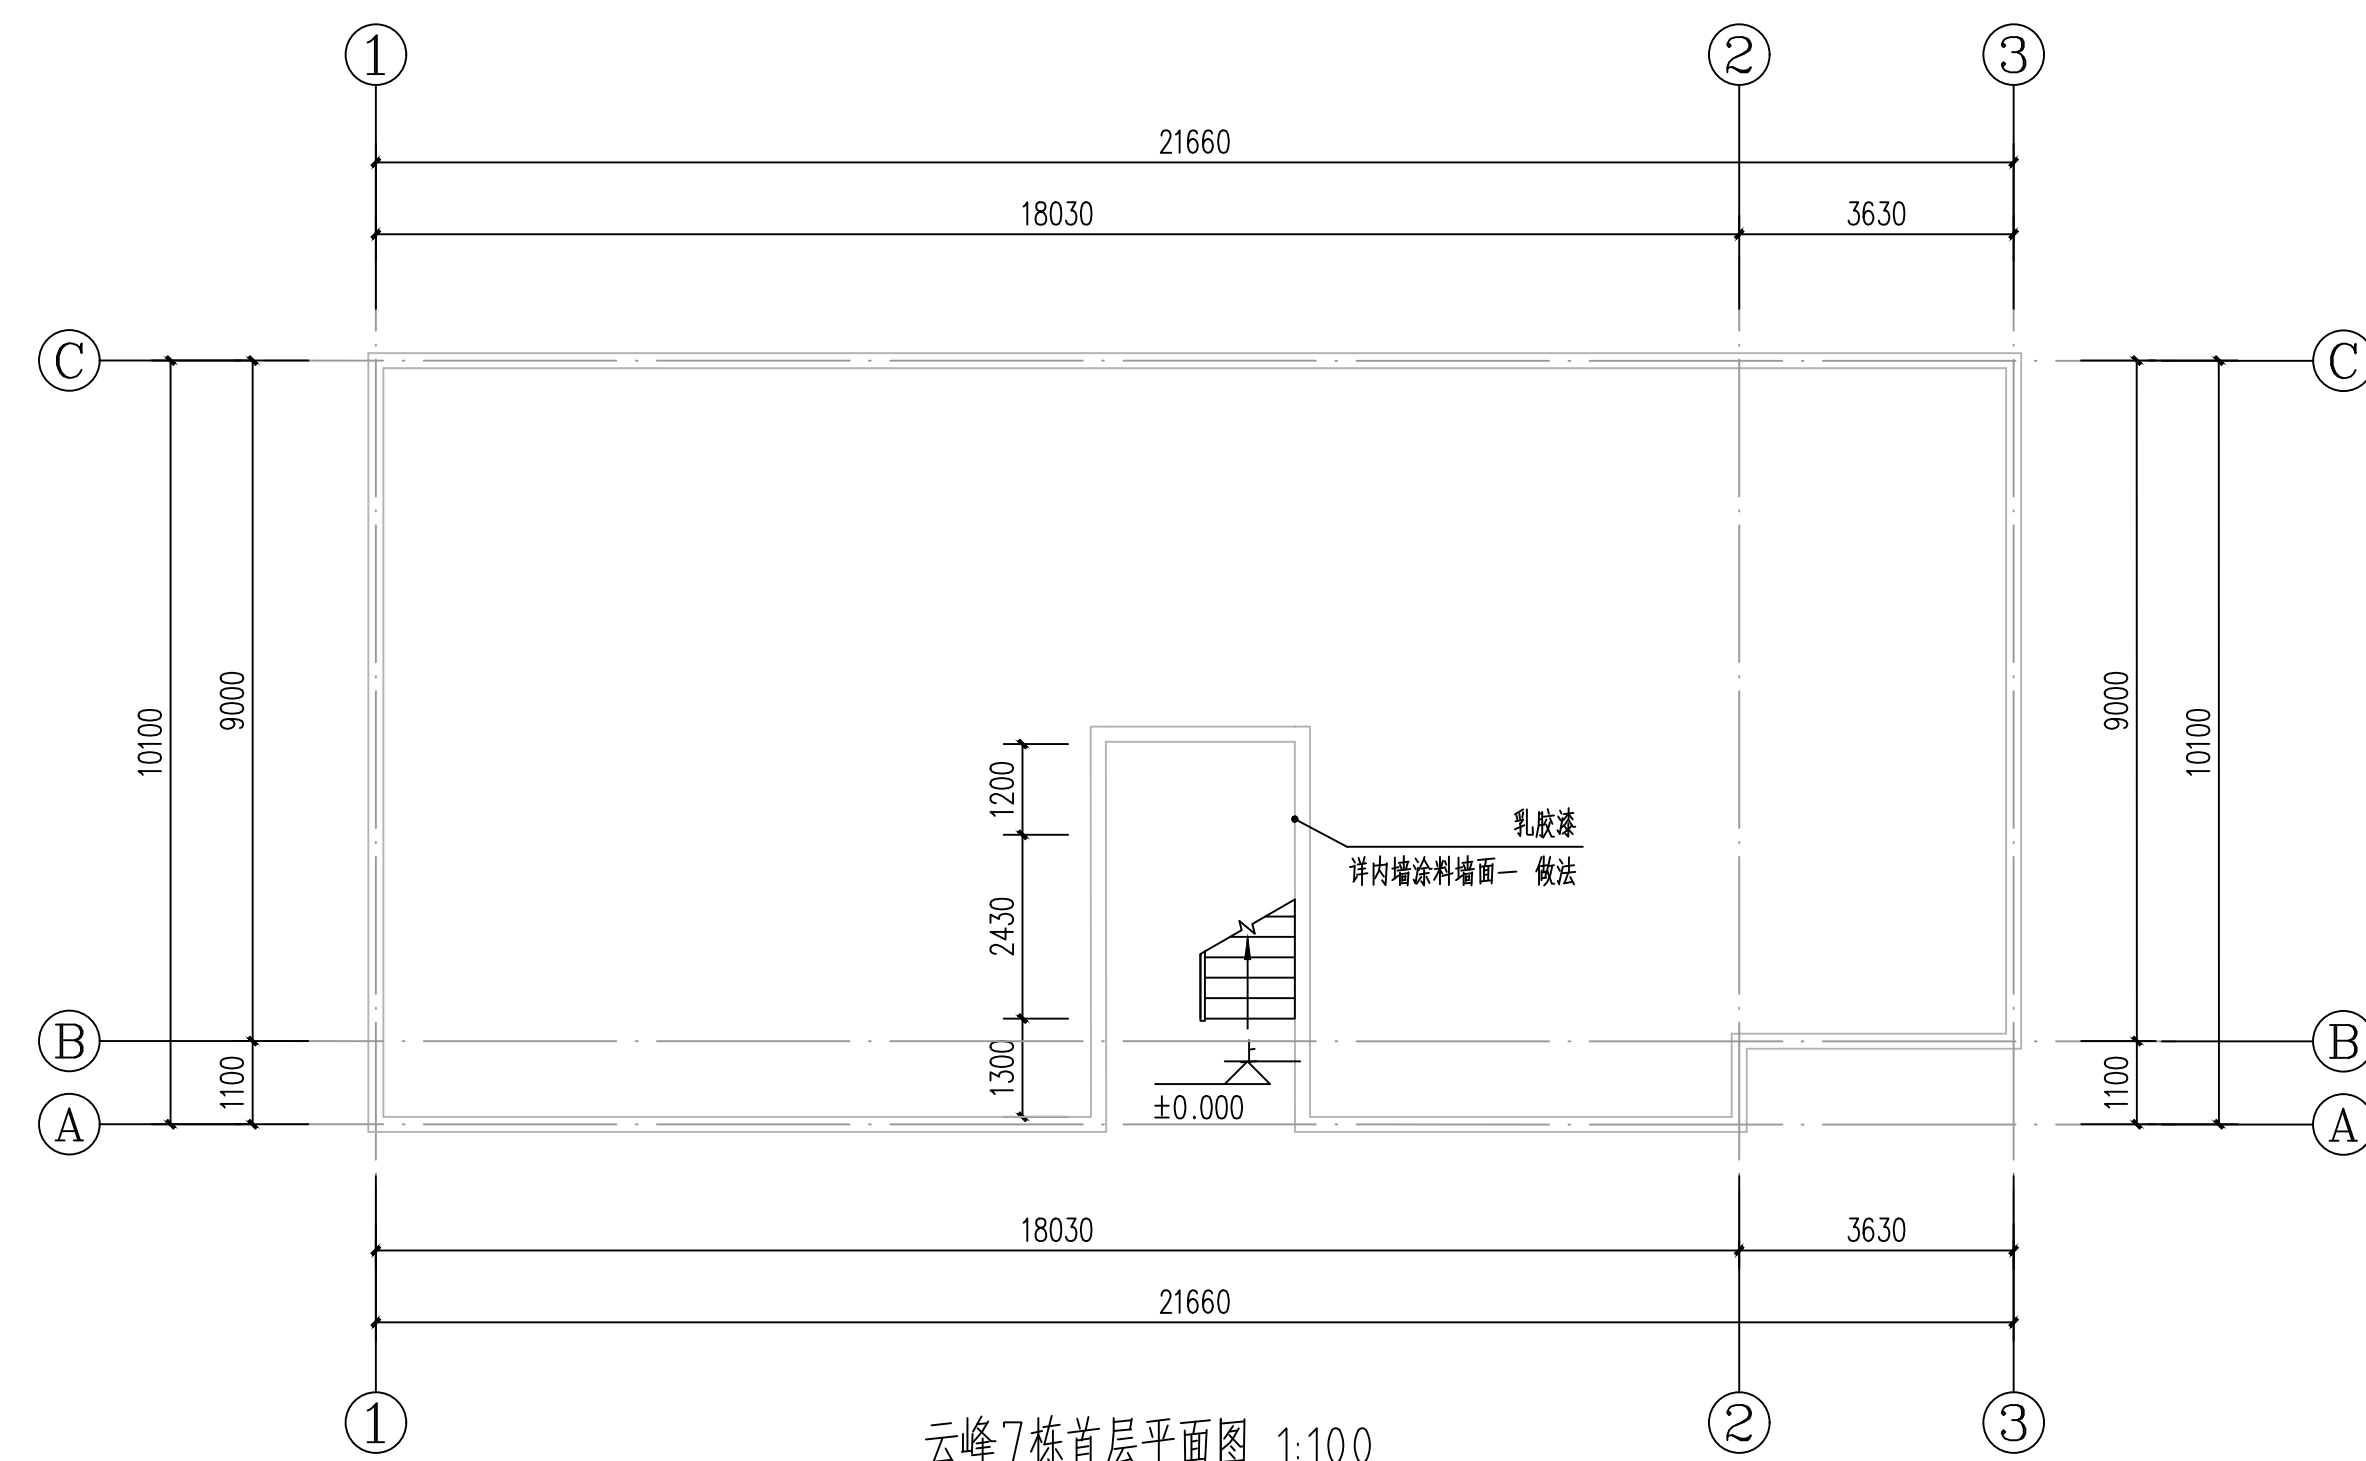

云峰7栋首层平面图 1:100

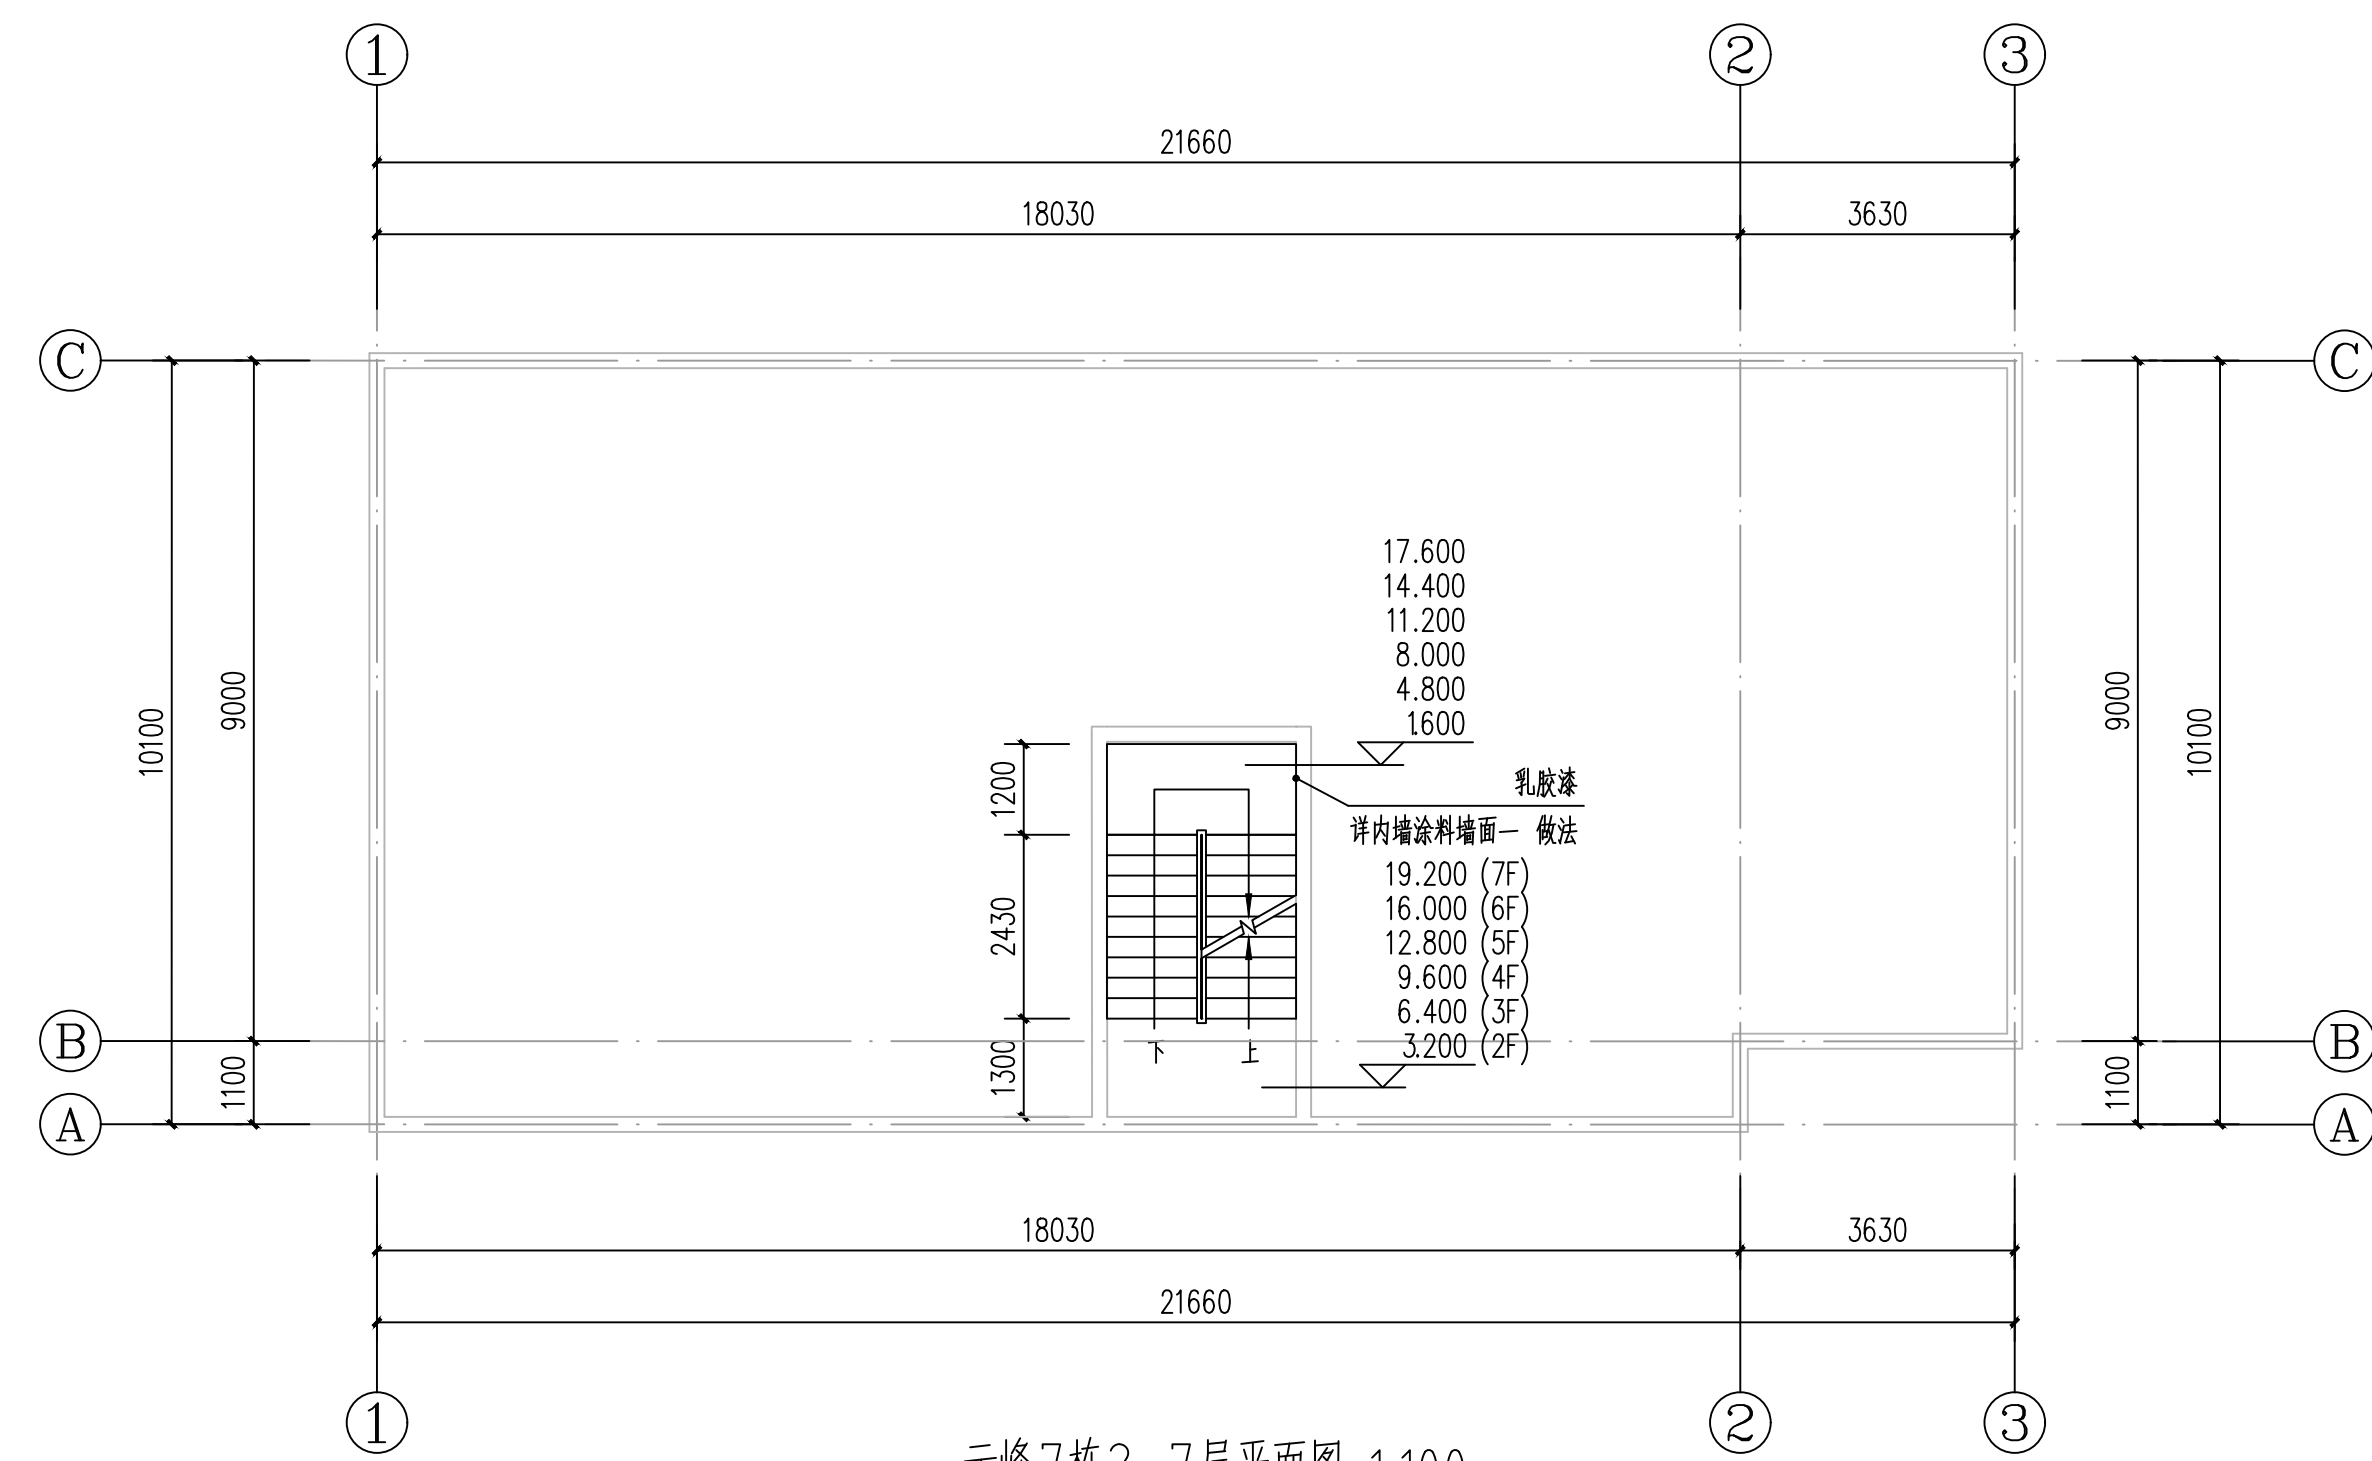




云峰7栋2-7层平面图 1:100

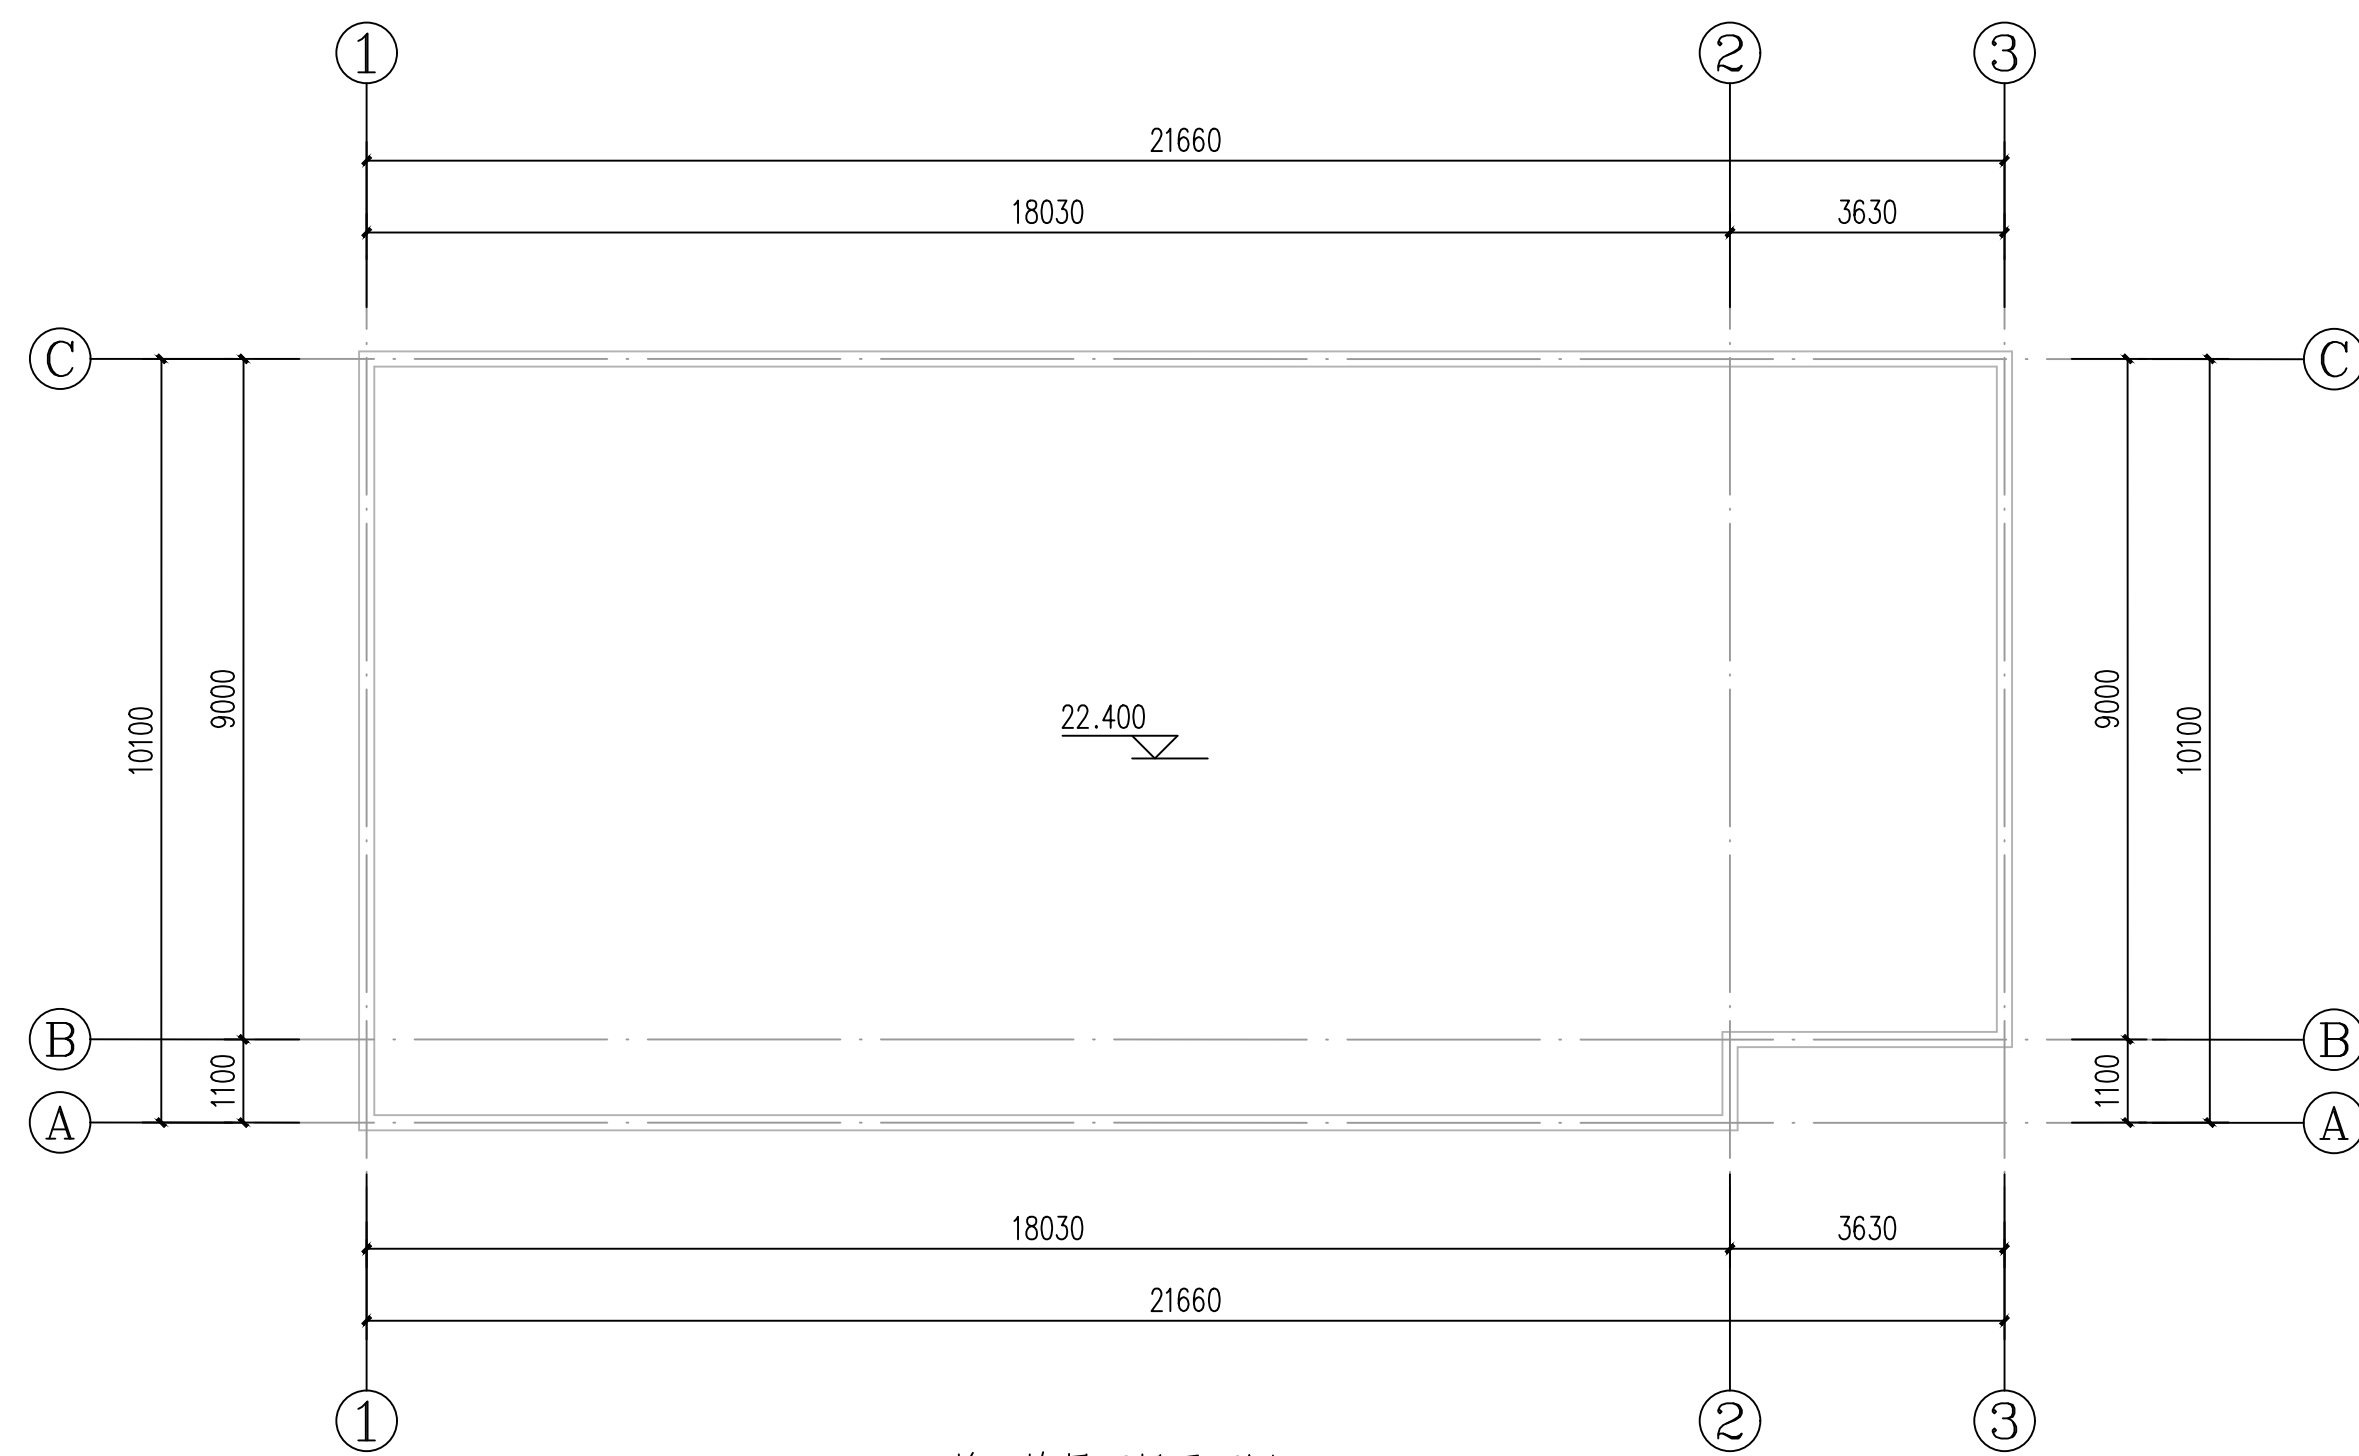

云峰7栋屋面层平面图 1:100




 广东智铭设计有限公司 Guangdong Zhiming Design Co., Ltd.				建设单位 乳源瑶族自治县市政管理中心		设计号 ZM-HT202619-SJ004	
工程名称 乳源瑶族自治县2026年老田小区改造项				设计阶段 施工图		施工面	
项目名称 云峰平面图六				专业 外立面		图号 Y-JZ-22	
审定 殷会演 审核 聂江 项目负责人 聂江				专业负责人 陈飞 校核 常志观 设计 陈飞		比例 1:200 图式 0	

道路		给排水		建筑		
桥隧		电气		结构		
交通		燃气		绿化		

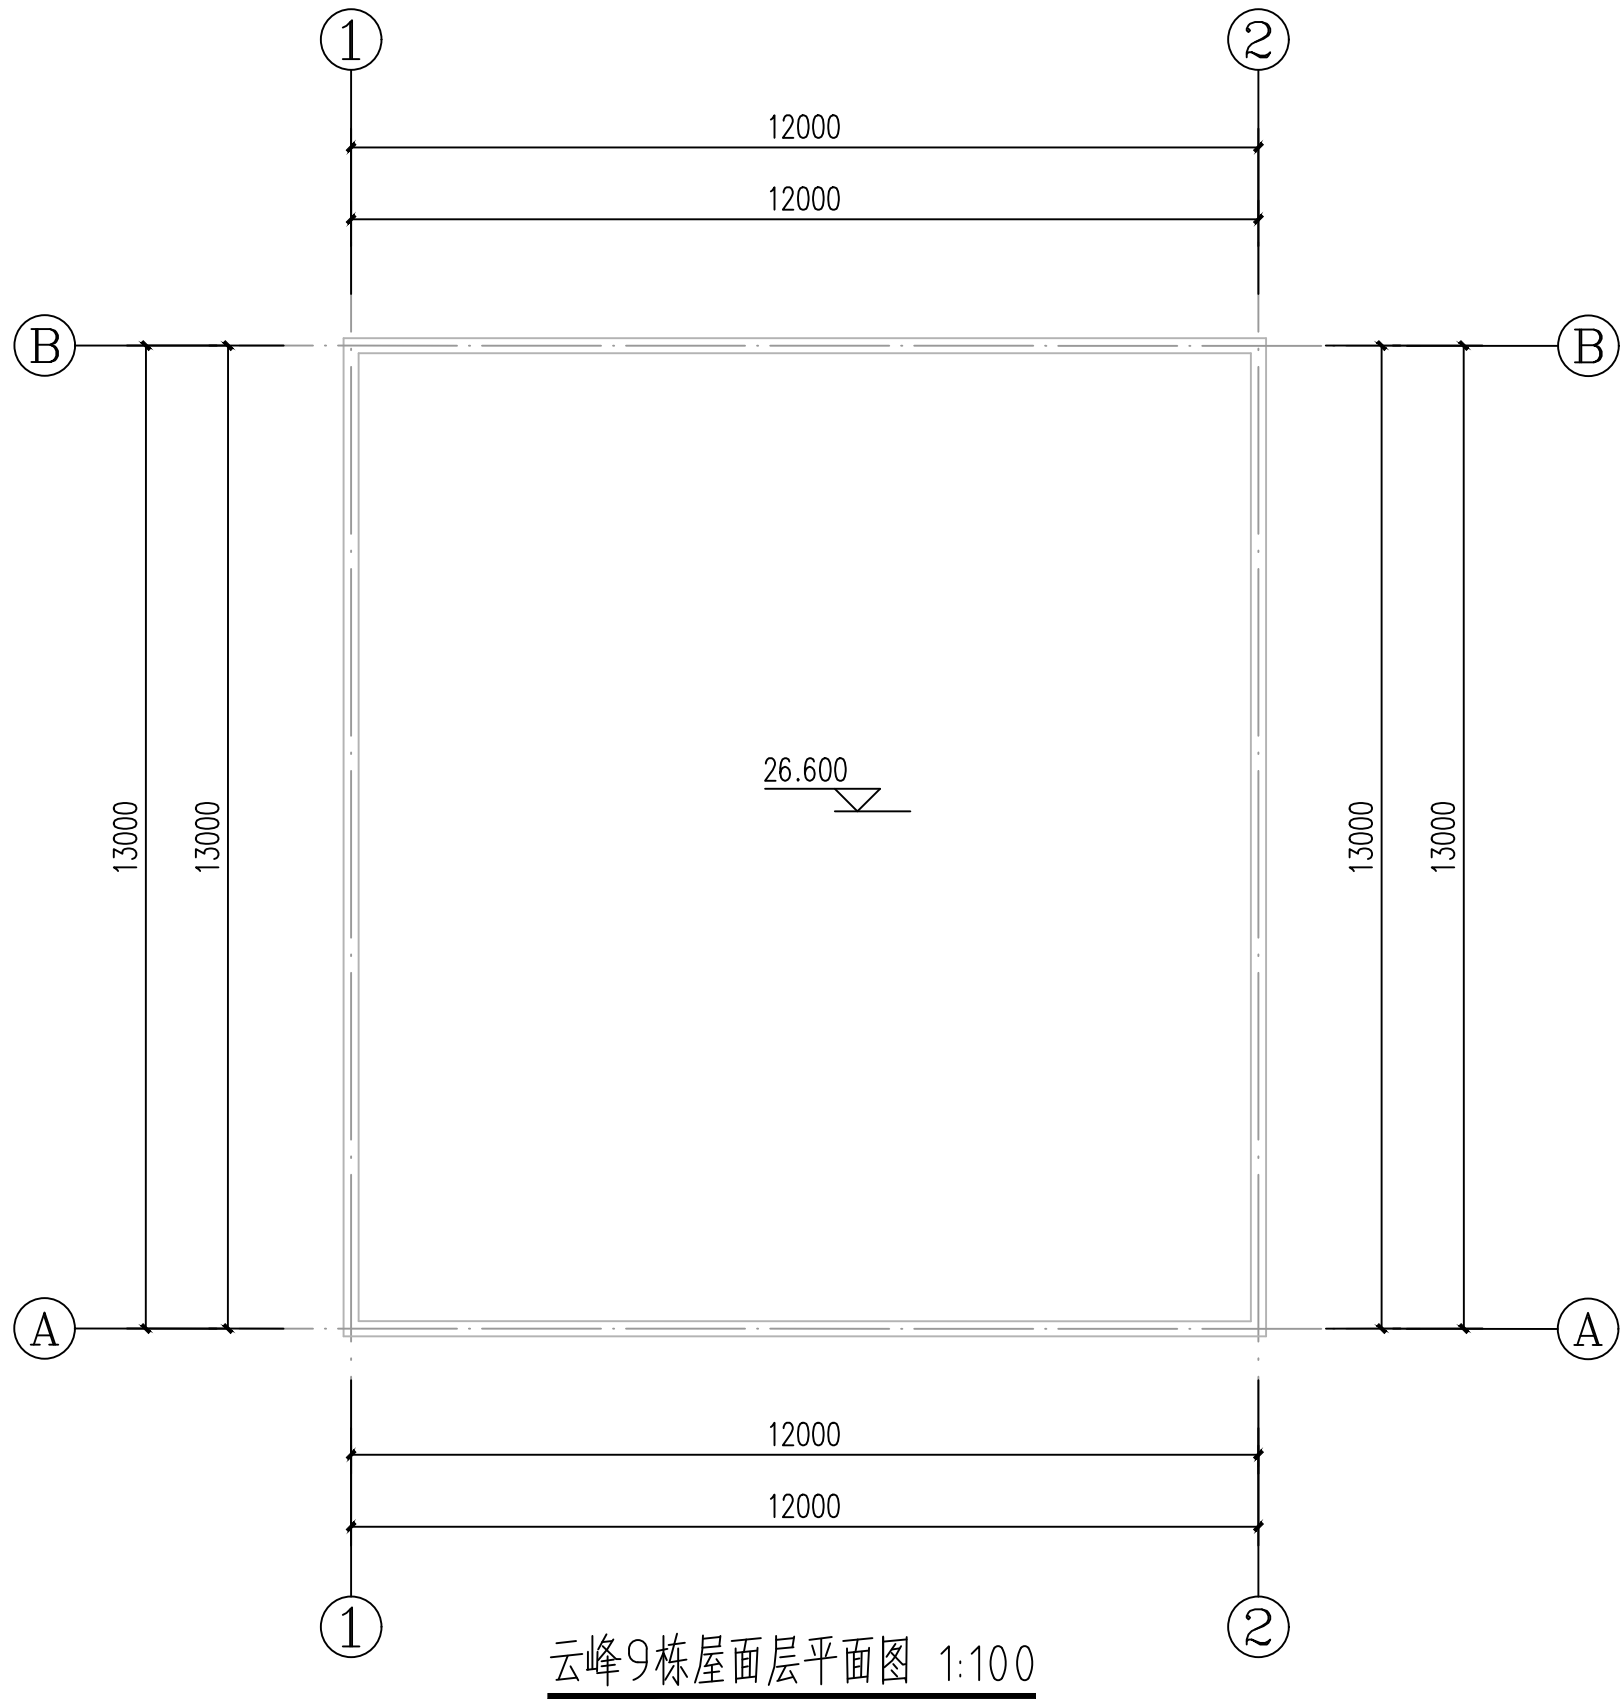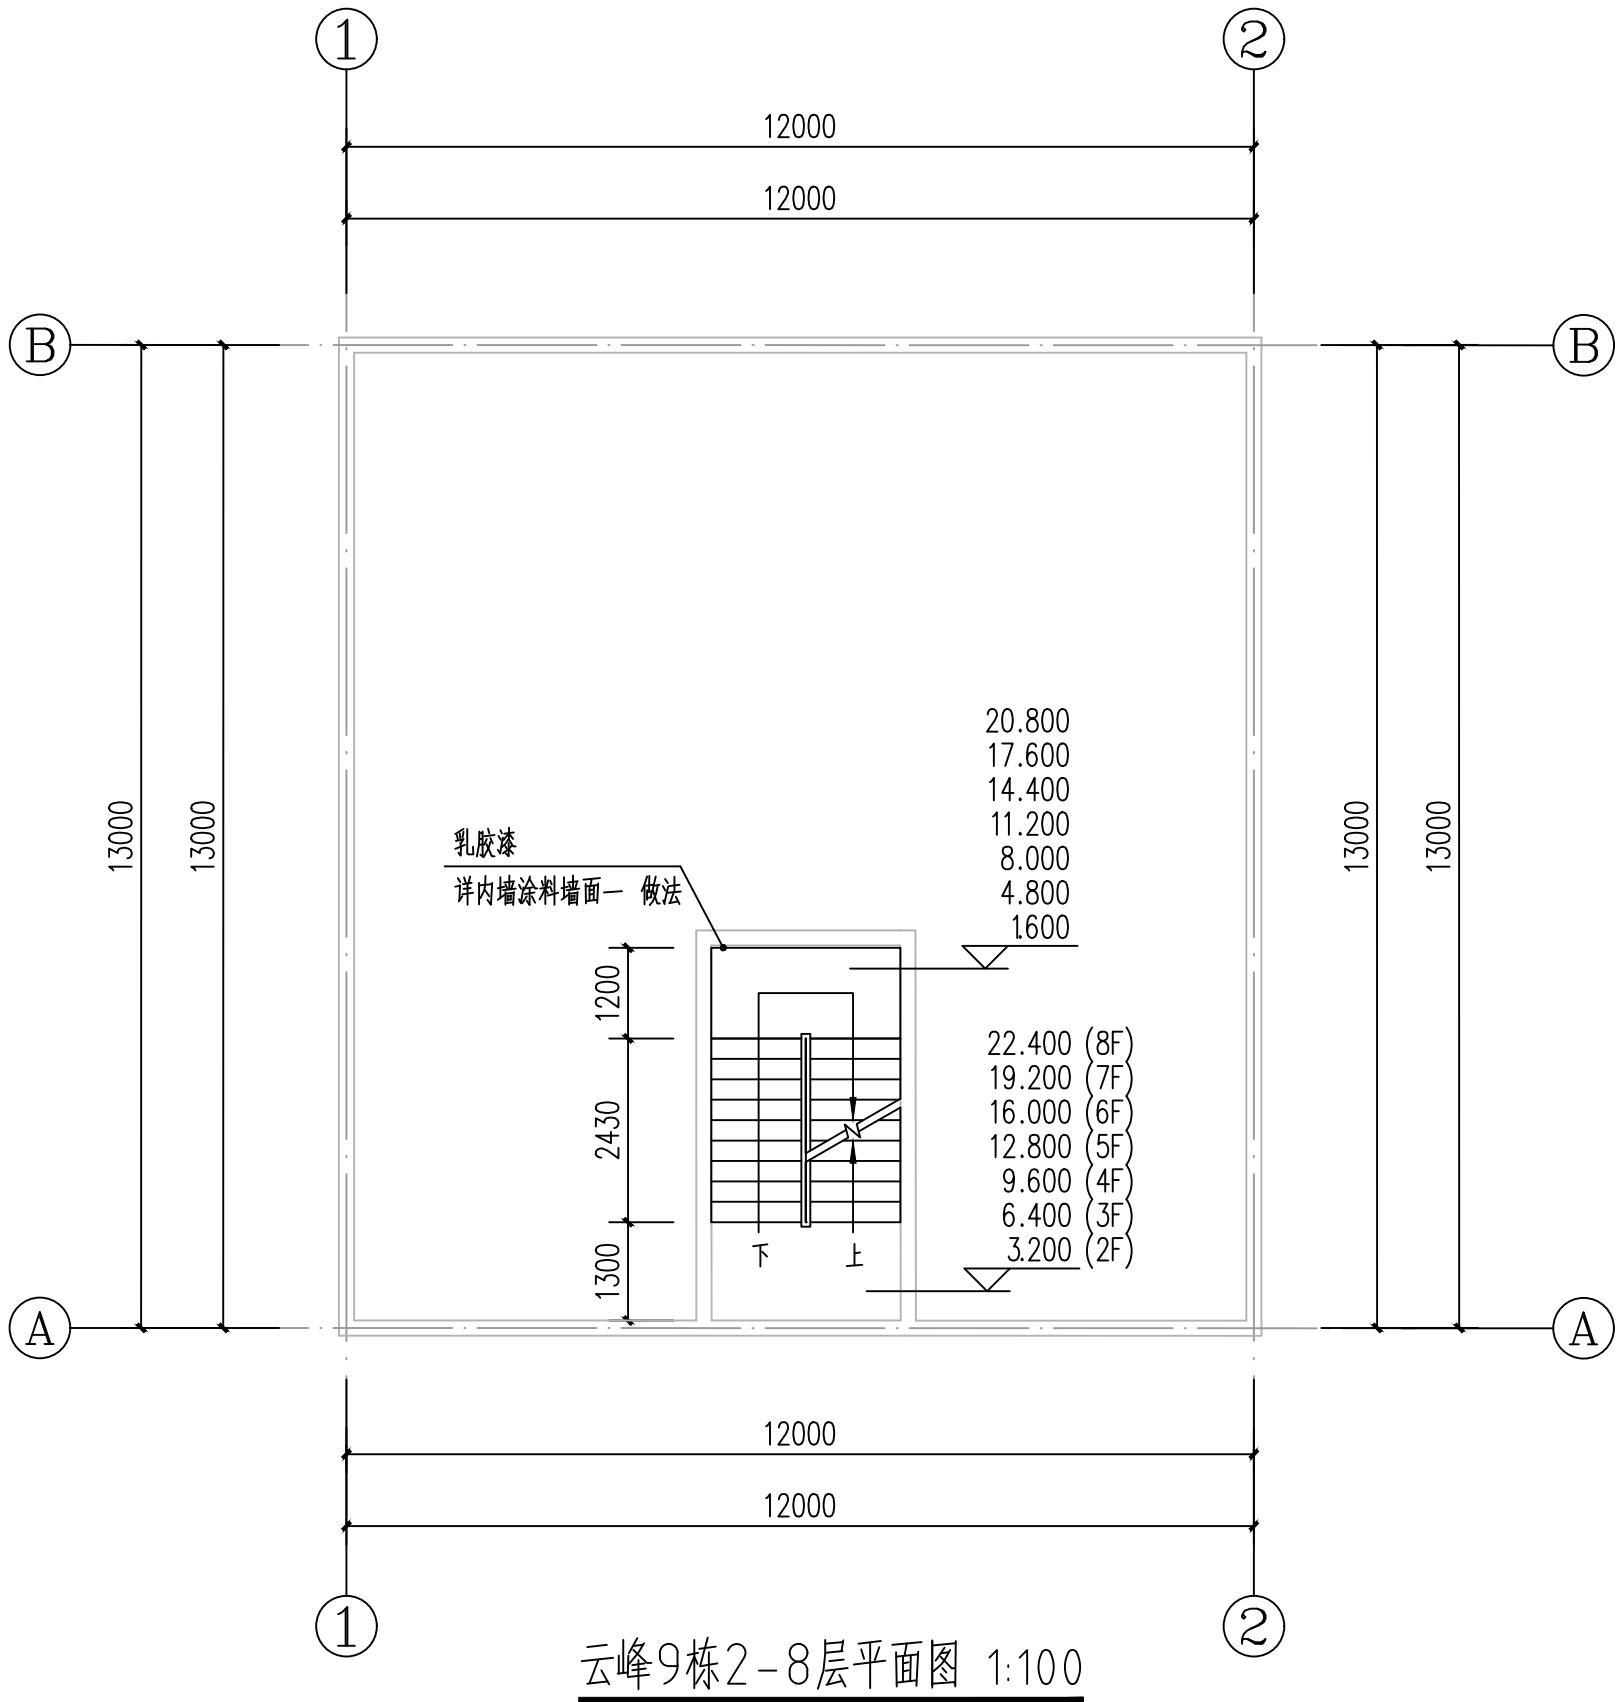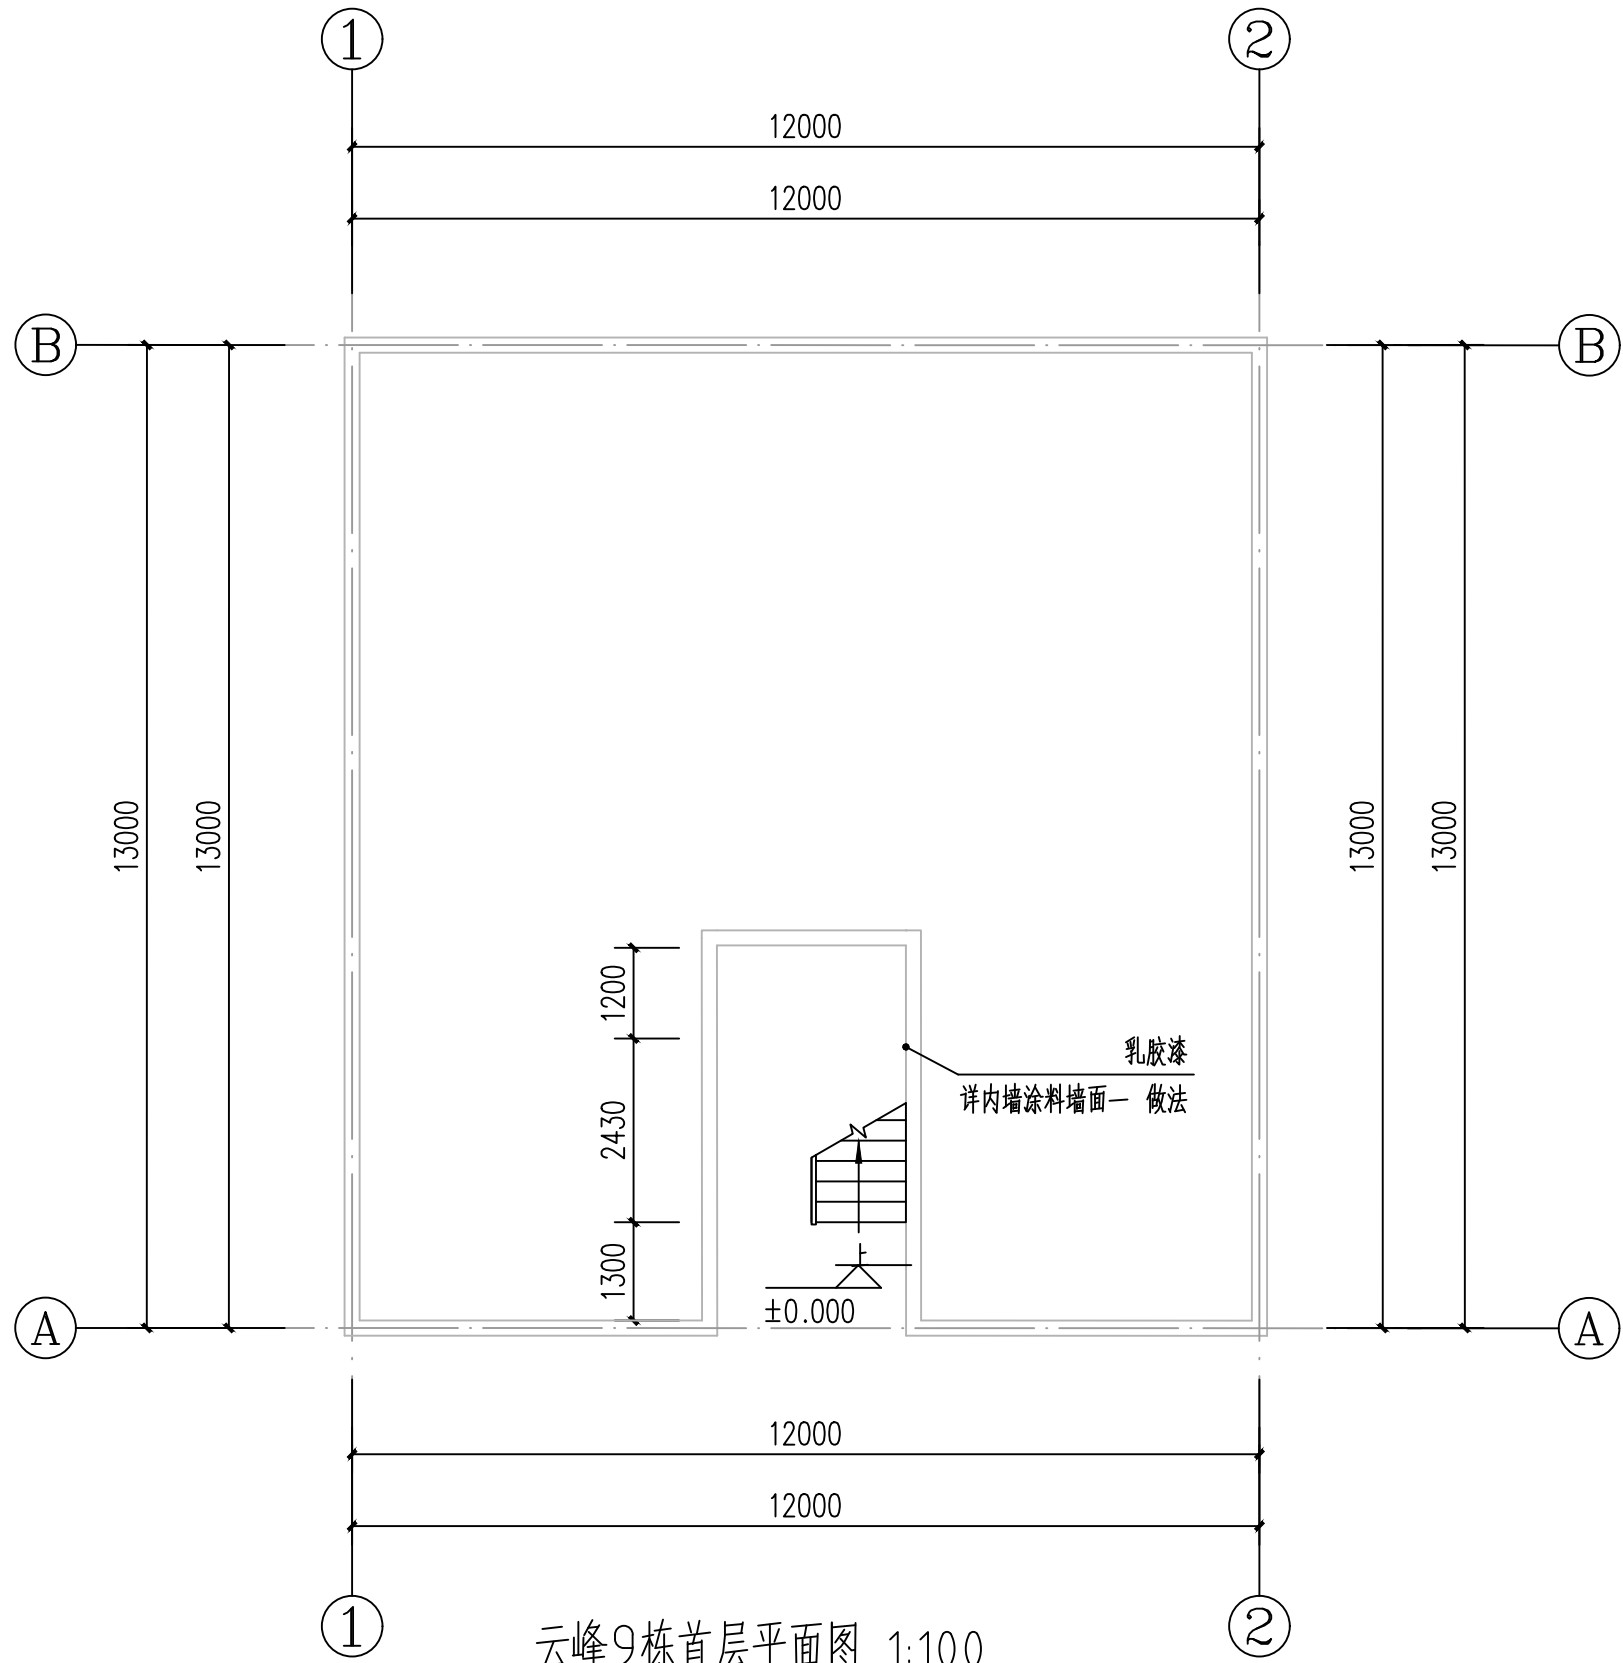


 广东智铭设计有限公司 Guangdong Zhiming Design Co., Ltd.		建设单位 乳源瑶族自治县市政管理中心 工程名称 乳源瑶族自治县2026年老旧小区改造项目 子项名称		设计号 ZM-H7202619-SJ004 设计阶段 施工图 专 业 外立面 图号 Y-JZ-23	
审 定	殷会演	专业负责人	陈 飞	图名: 云峰平面图七 比 例 图 示 版本 0 日 期 2026. 03	
审 核	聂红	校 核	常志飞		
项目负责人	聂红	设 计	陈 飞		

道路		给排水				建筑			
桥隧						结构			
交通						绿化			

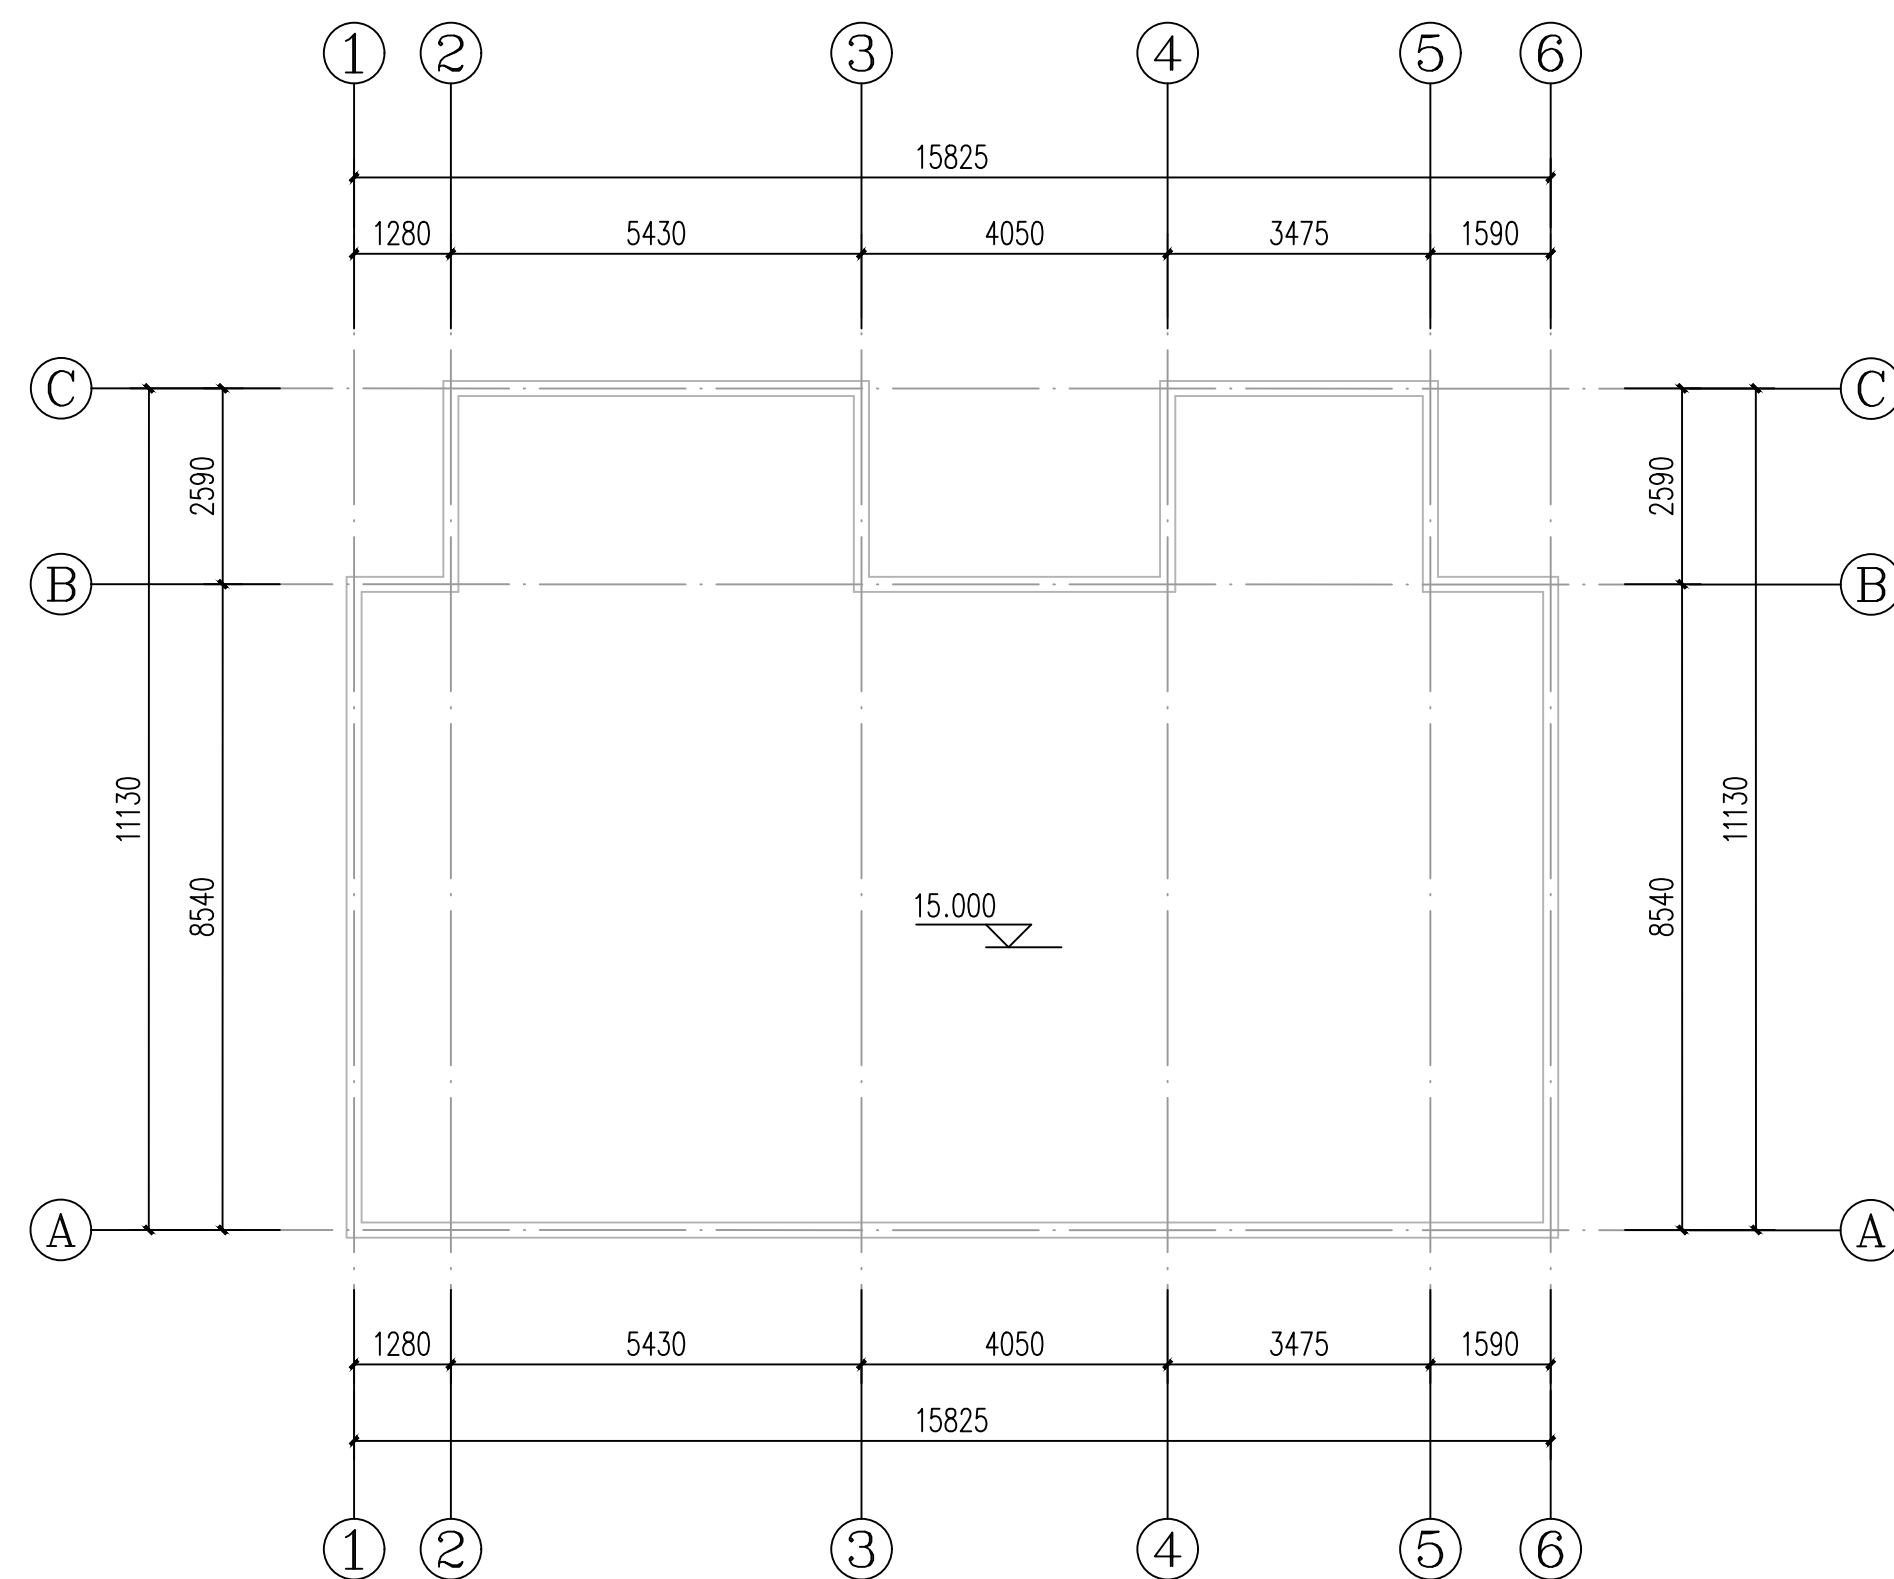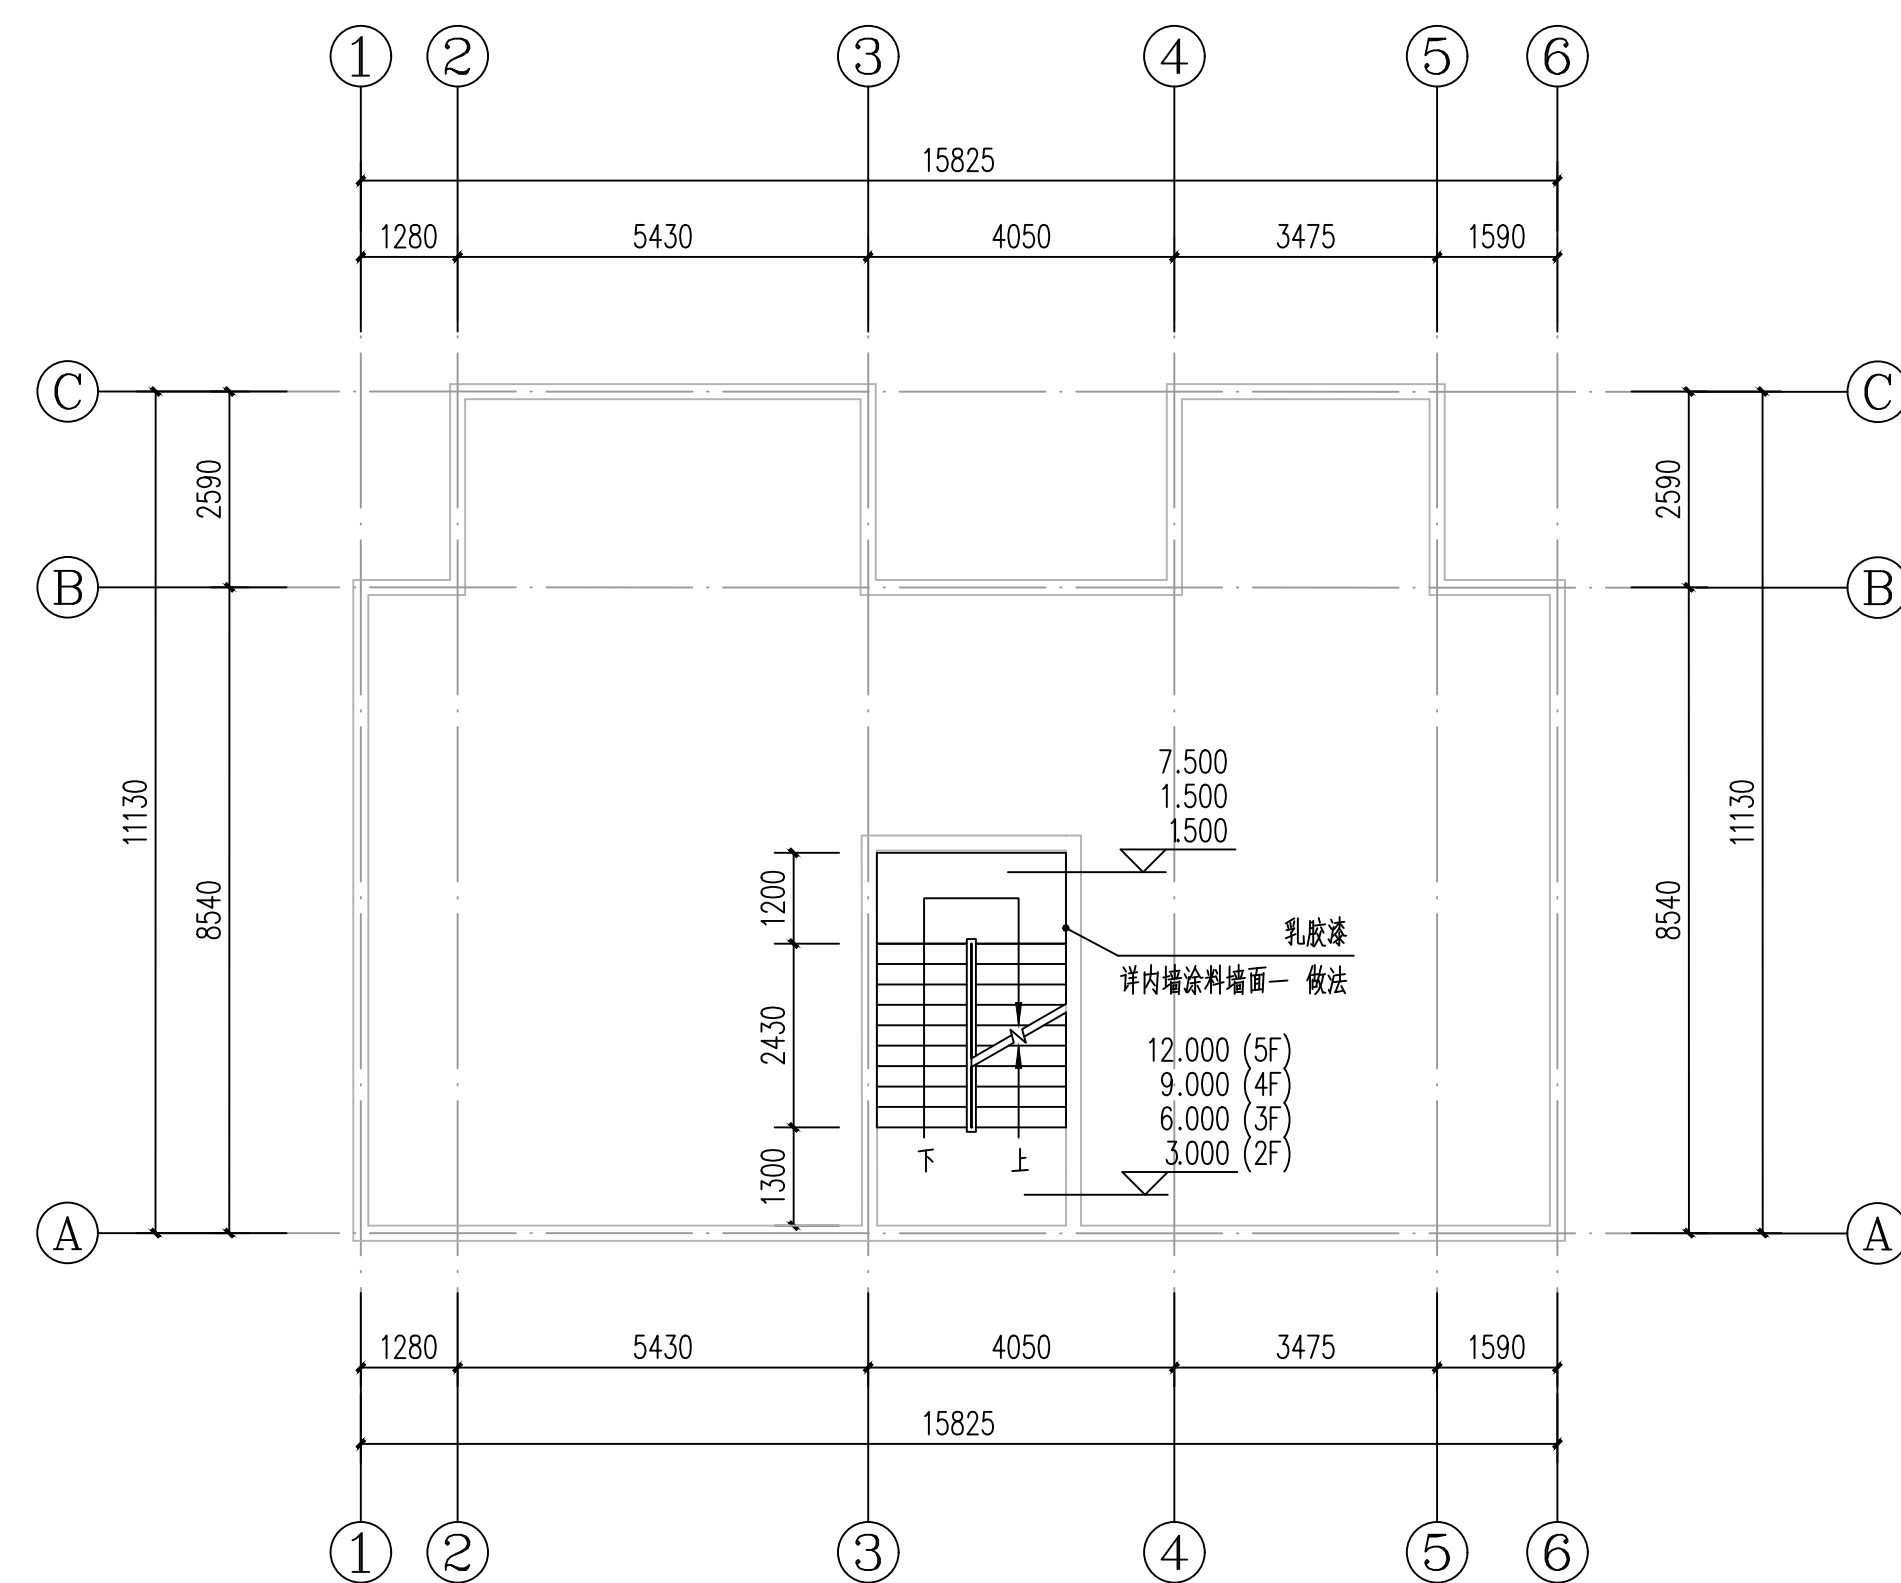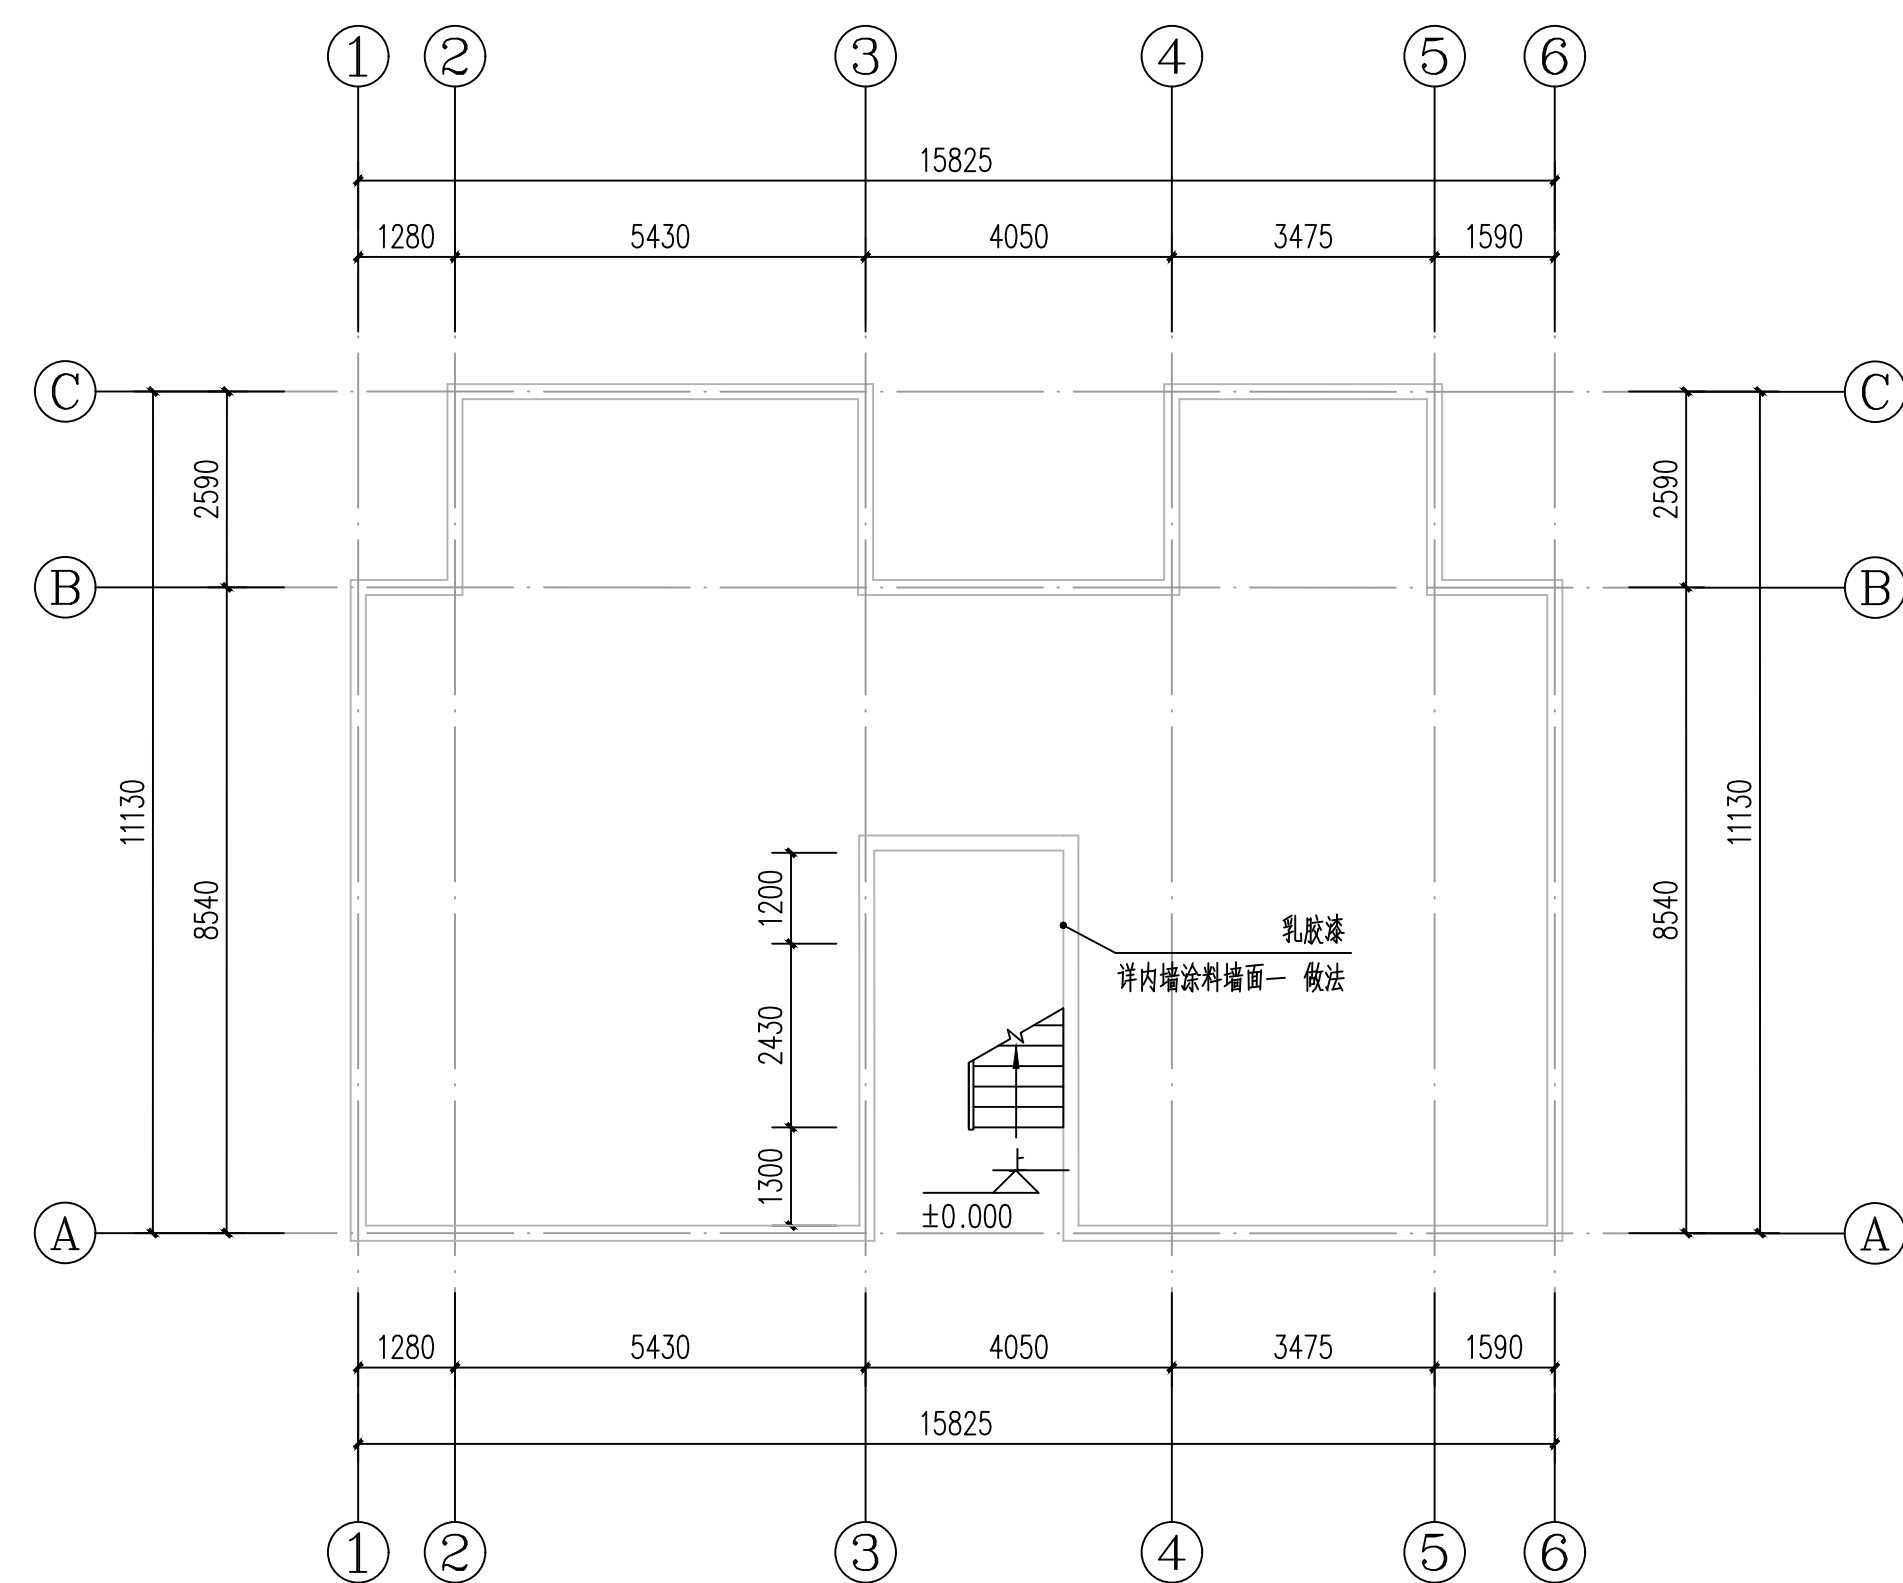

 广东智铭设计有限公司 Guangdong Zhiming Design Co., Ltd.		建设单位 乳源瑶族自治县市政管理中心		设计号 ZM-TH202619-SJ004	
工程名称 乳源瑶族自治县2026年老旧小区改造项目		设计阶段 施工图		设计专业 施 工	
项目名称 云峰平面图九		图名 云峰平面图九		图号 Y-17-25	
审 定	殷会滨	专业负责人	陈 飞	比例	图 版 本 0
审 核	蔡红	校 核	常志观	比 例	图 版 本 0
项目审核	蔡红	设 计	陈 飞	日 期	2026. 03



道路		给排水		建筑		
桥隧		电气		结构		
交通		燃气		绿化		

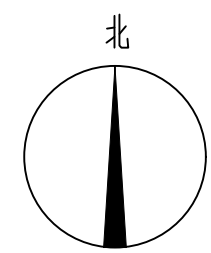

云峰外立面整饰总平面图 1:1000



 广东智铭设计有限公司 Guangdong Zhiming Design Co., Ltd.		建设单位	乳源瑶族自治县市政管理中心	设计号	ZM-TH202619-SJ004
		工程名称	乳源瑶族自治县2026年老旧小区改造项目	设计阶段	施工图
		项目名称		专业	外立面
审 定	股东会派 	专业负责人	陈 飞 	图号	YF-JZ-00
审 核	聂红 	校 核	常志观 	比 例	图 示 版本 0
项目负责人	聂红 	设 计	陈 飞 	日 期	2026. 03

道路		给排水		建筑		
桥隧		电气		结构		
交通		燃气		绿化		

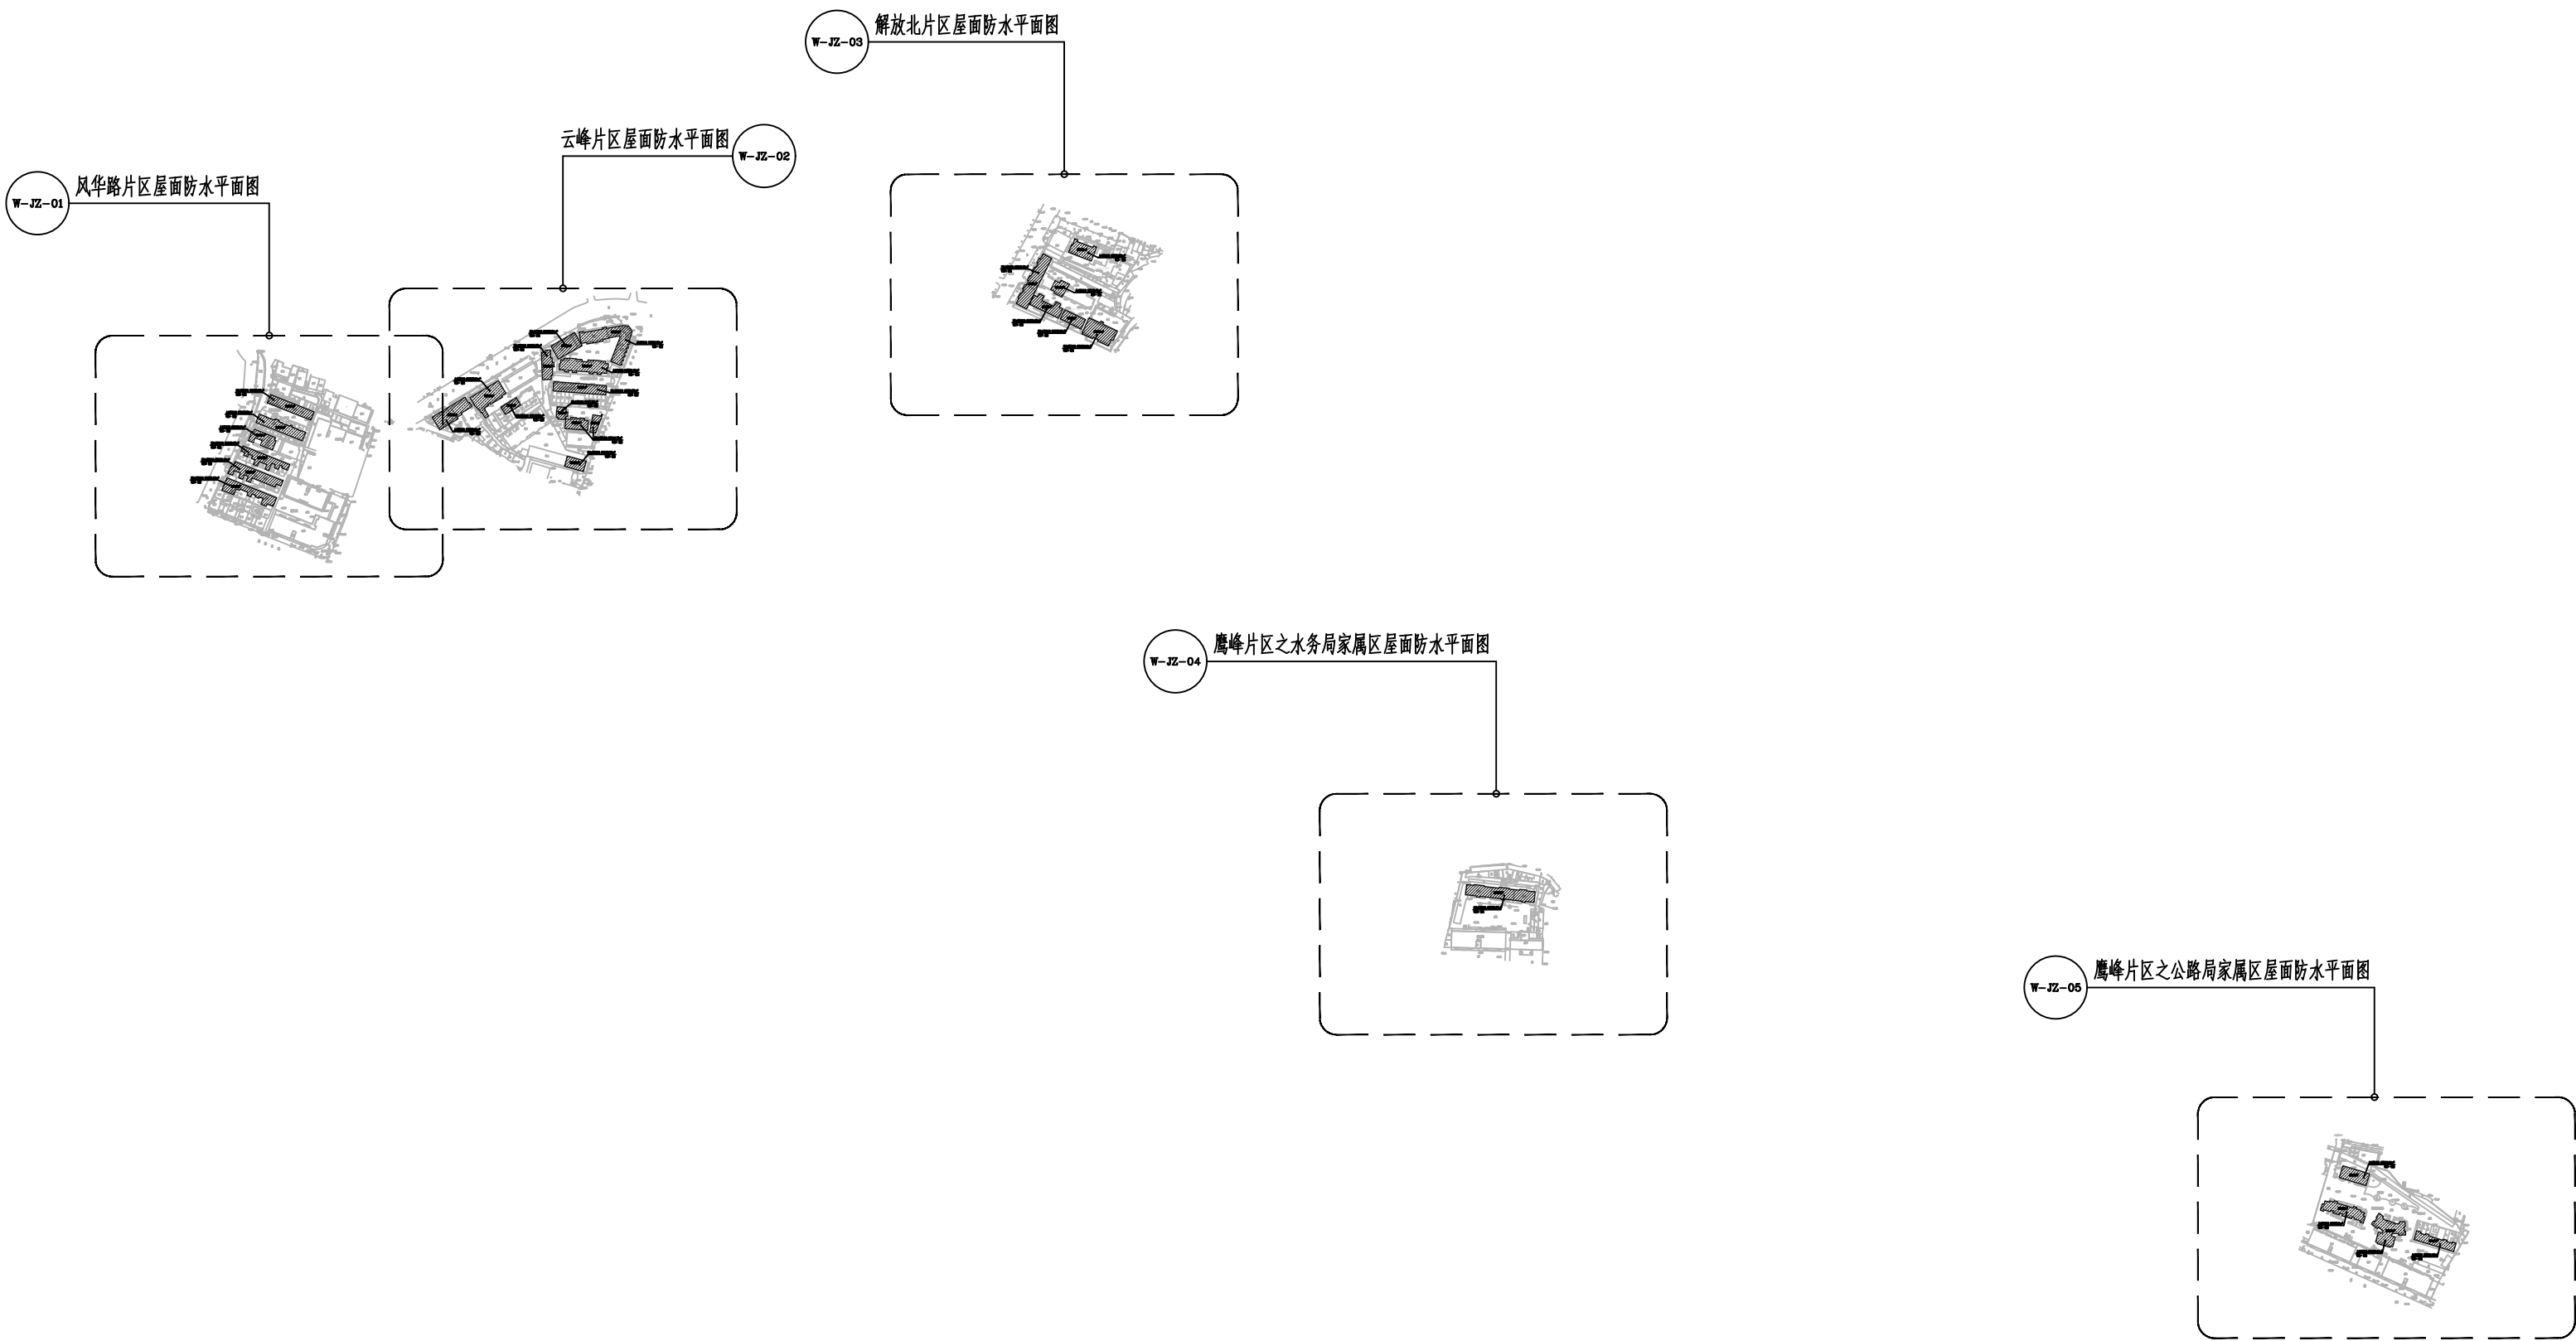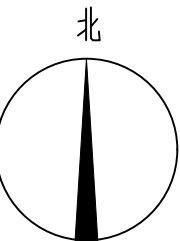

 广东智铭设计有限公司 Guangdong Zhiming Design Co., Ltd.					建设单位	乳源瑶族自治县市政管理中心		设计号	ZM-HT202619-SJ004	
					工程名称	乳源瑶族自治县2026年老旧小区改造项目		设计阶段	施工图	
					子项名称			专 业	外立面	
	审 定	殷会滨		专业负责人	陈 飞	图名： 屋面防水总平面图	图 号	W-JZ-00		
审 核	聂红		校 核	常志观	比 例		图 示 版 本	0		
项目负责人	聂红		设 计	陈 飞	日 期		2026. 03			



建筑	给排水	电气	燃气	绿化	
道路	桥梁	交通			

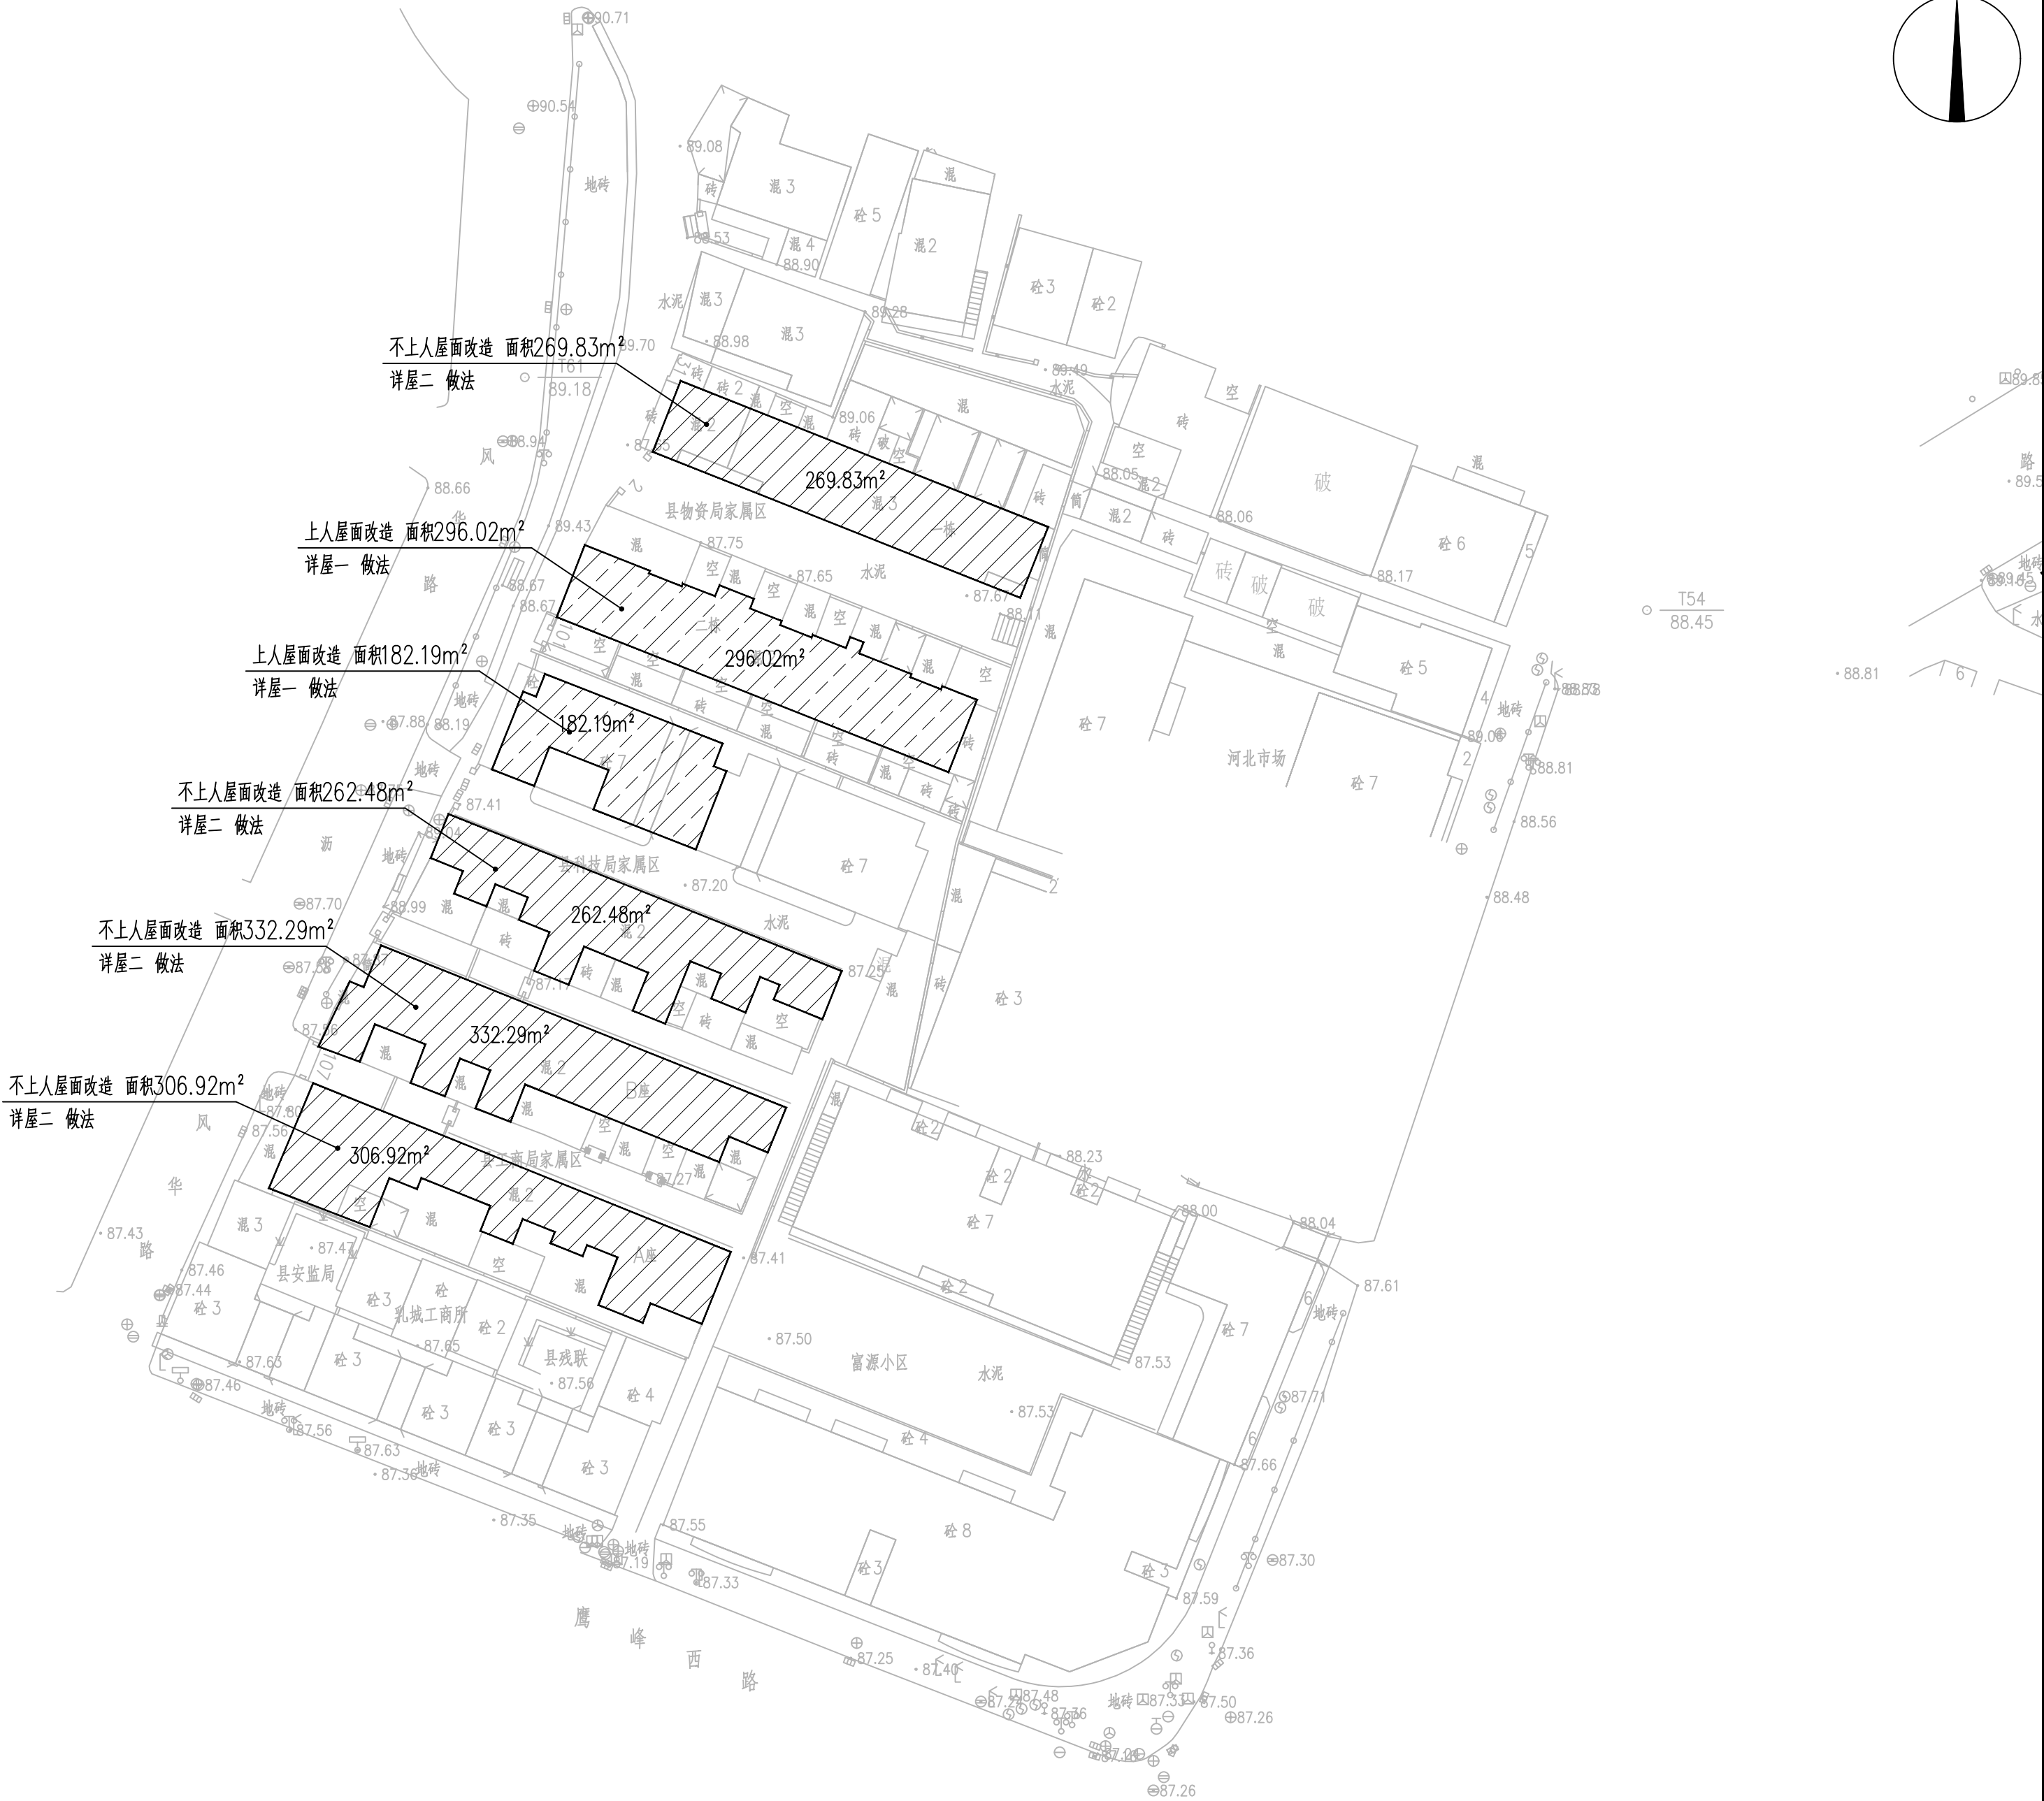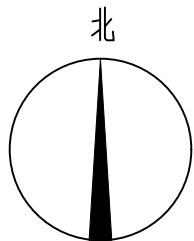



- 不上人屋面改造
- 上人屋面改造

 广东智铭设计有限公司 Guangdong Zhiming Design Co., Ltd.				建设单位	乳源瑶族自治县市政管理中心		设计号	ZM-HT202619-SJ004	
				工程名称	乳源瑶族自治县2026年老旧小区改造项目		设计阶段	施工图	
				子项名称			专 业	外立面	
				图名： 风华路片区屋面防水平面图		图 号	W-JZ-01		
审 定	殷会滨	专业负责人	陈 飞			比 例	图 示 版本	0	
审 核	聂红	校 核	常志观			日 期	2026. 03		
项目负责人	聂红	设 计	陈 飞						

道路			给排水			建筑		
桥隧			电气			结构		
交通			燃气			绿化		

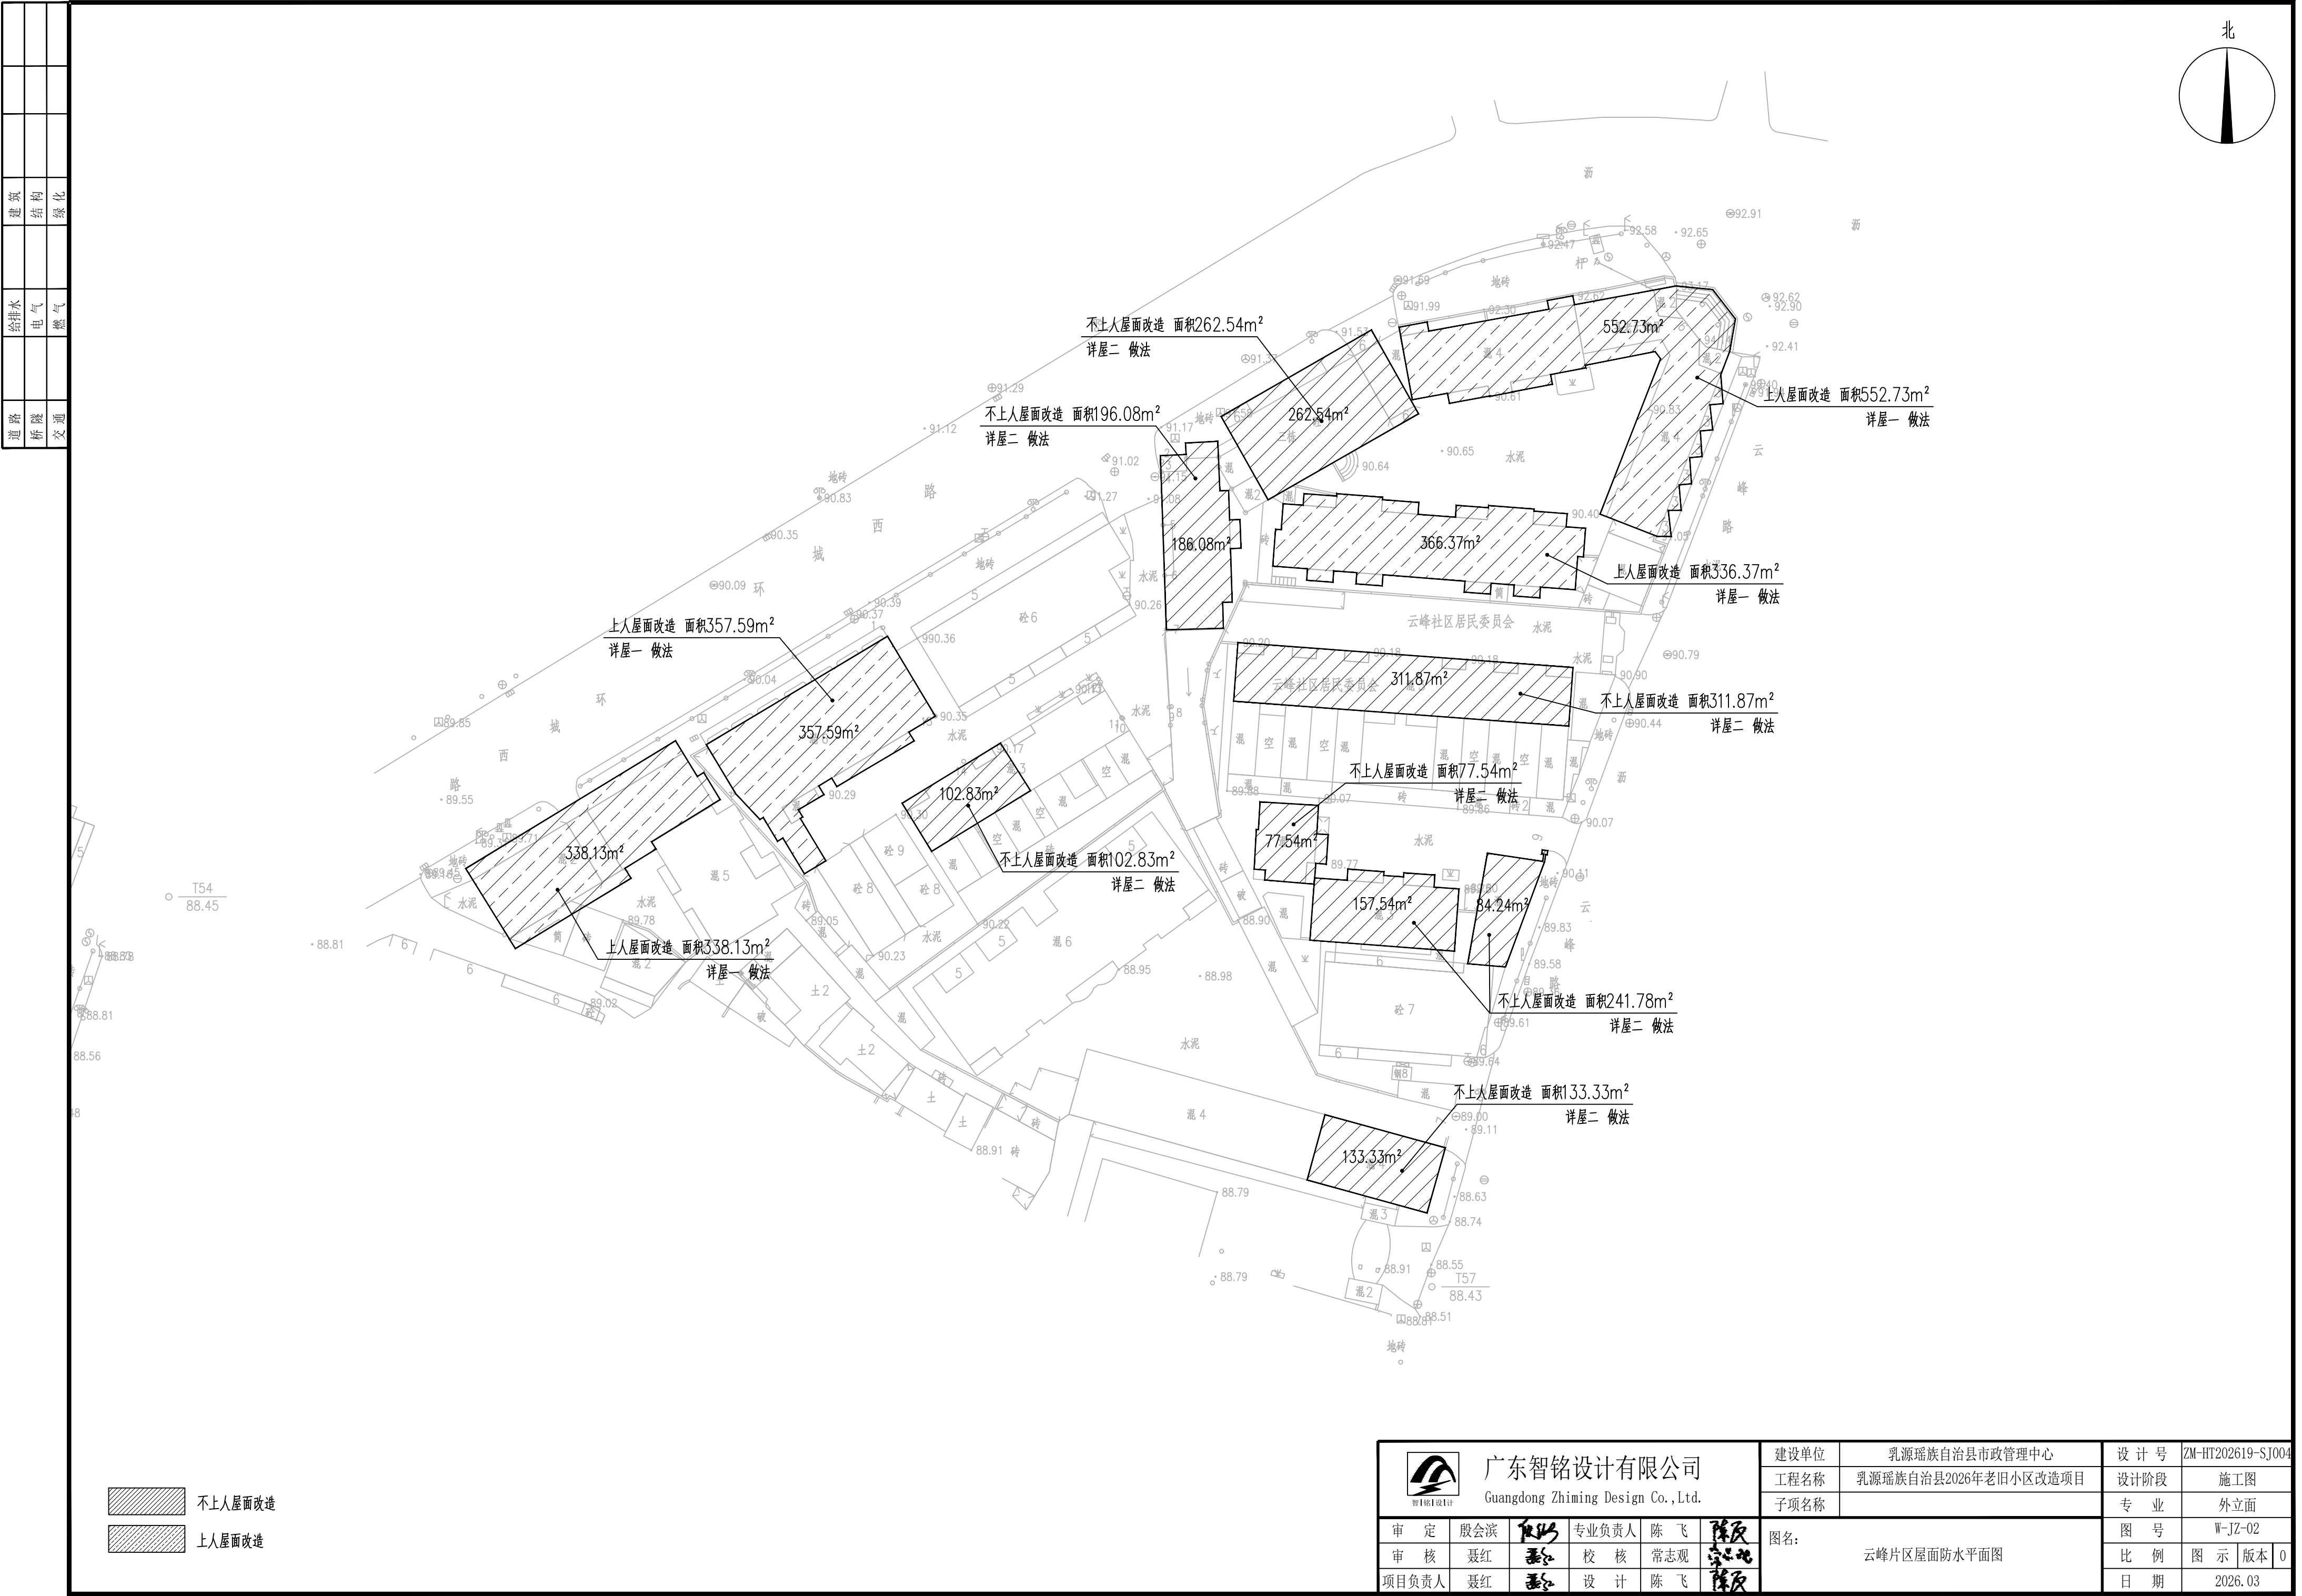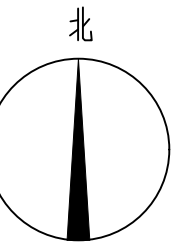



建筑	给排水	电气	燃气		
结构					
绿化					
道路	桥梁	交通			

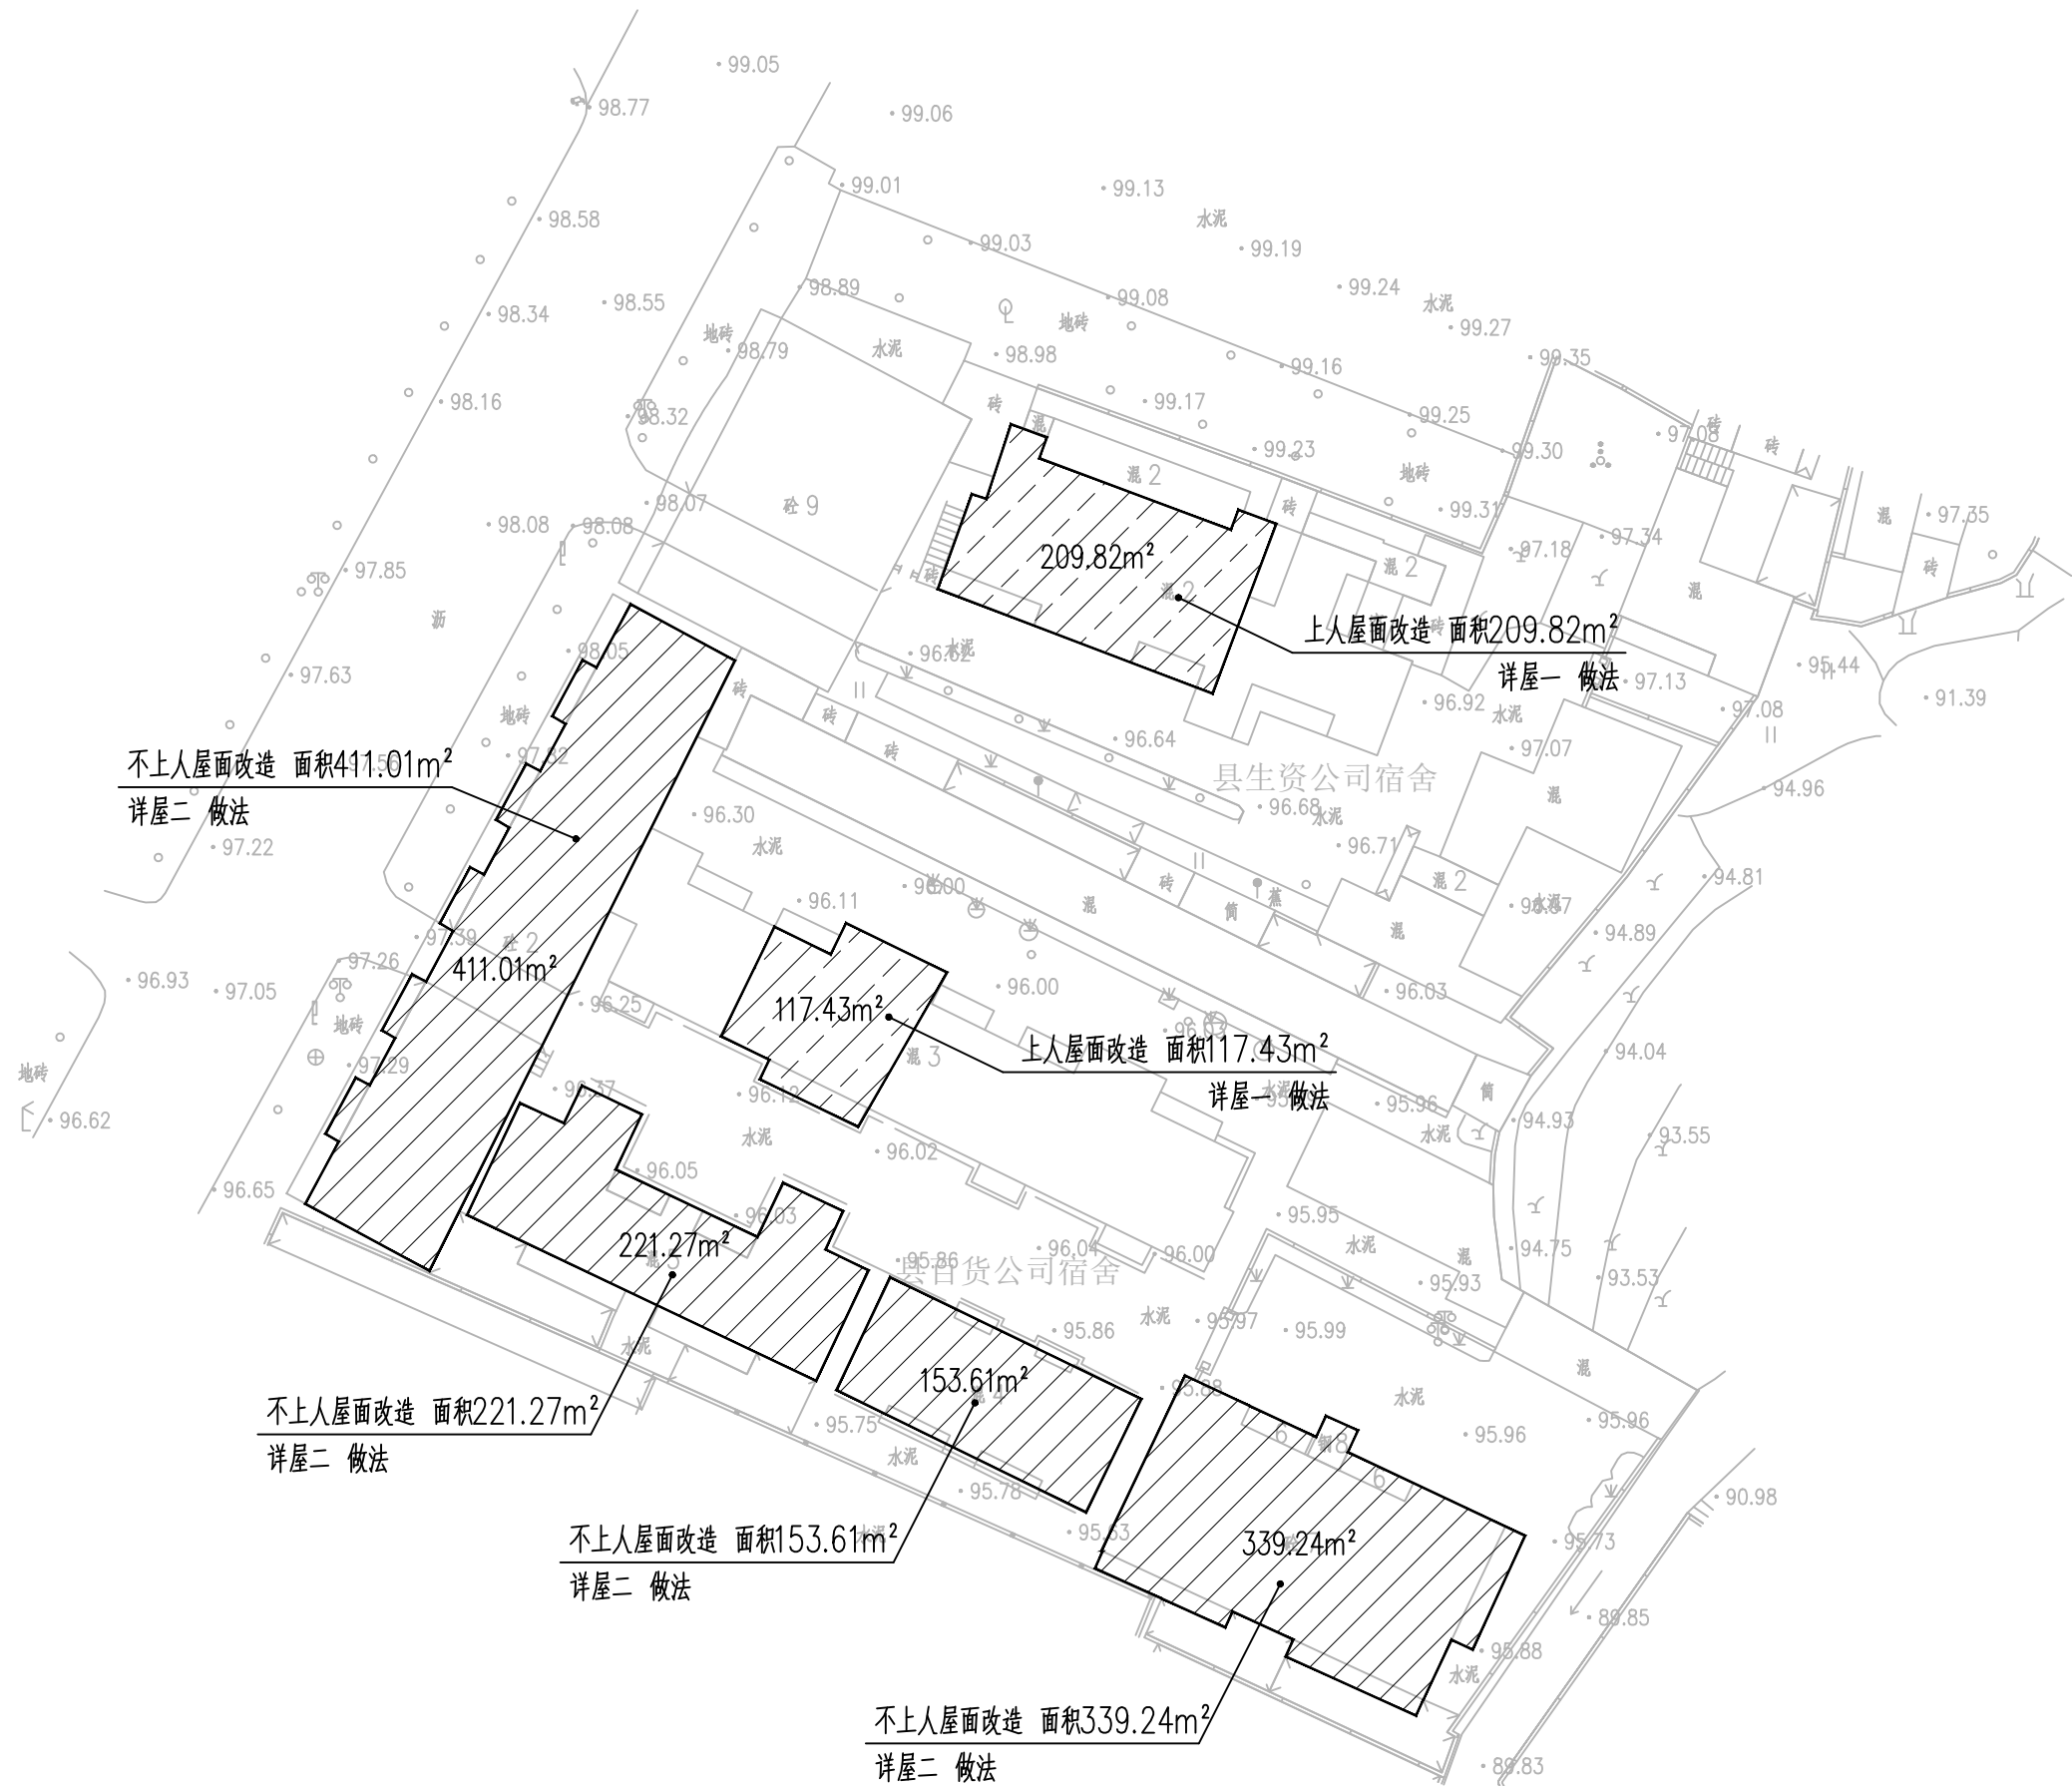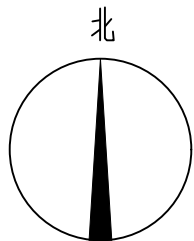

- 不上人屋面改造
- 上人屋面改造

 广东智铭设计有限公司 Guangdong Zhiming Design Co., Ltd.					建设单位	乳源瑶族自治县市政管理中心		设计号	ZM-HT202619-SJ004	
					工程名称	乳源瑶族自治县2026年老旧小区改造项目		设计阶段	施工图	
					子项名称			专 业	外立面	
审 定	殷会滨		专业负责人	陈 飞	陈 飞	图名：	解放北片区屋面防水平面图	图 号	W-JZ-03	
审 核	聂红		校 核	常志观				比 例	图 示 版本	0
项目负责人	聂红		设 计	陈 飞				日 期	2026. 03	



建筑	结构	绿化			
给排水	电气	燃气			
道路	桥梁	交通			

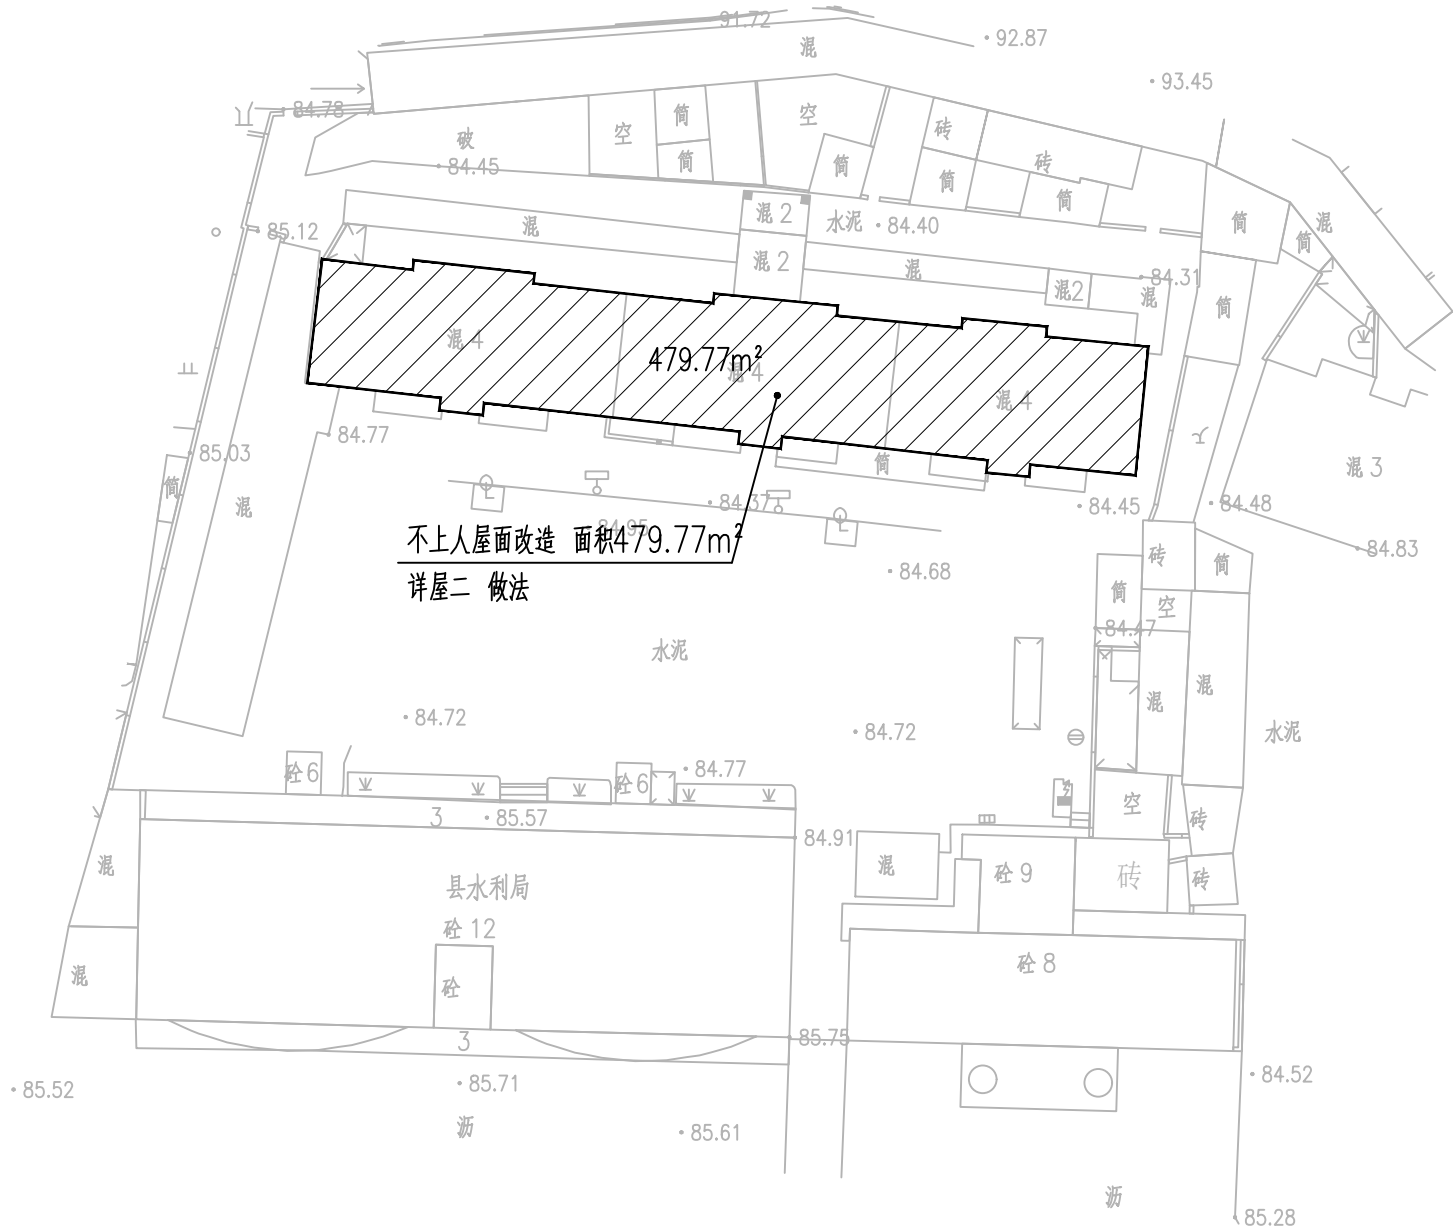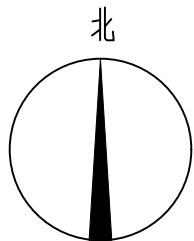

- 不上人屋面改造
- 上人屋面改造

 广东智铭设计有限公司 Guangdong Zhiming Design Co., Ltd.				建设单位	乳源瑶族自治县市政管理中心		设计号	ZM-HT202619-SJ004		
				工程名称	乳源瑶族自治县2026年老旧小区改造项目		设计阶段	施工图		
				子项名称			专 业	外立面		
审 定	殷会滨		专业负责人	陈 飞		图 号		W-JZ-04		
审 核	聂红		校 核	常志观		比 例		图 示	版本	0
项目负责人	聂红		设 计	陈 飞		日 期		2026. 03		
图名：						鹰峰片区之水务局家属区屋面防水平面图				

建筑	给排水	电气	燃气		
结构					
绿化					
道路	桥梁	交通			

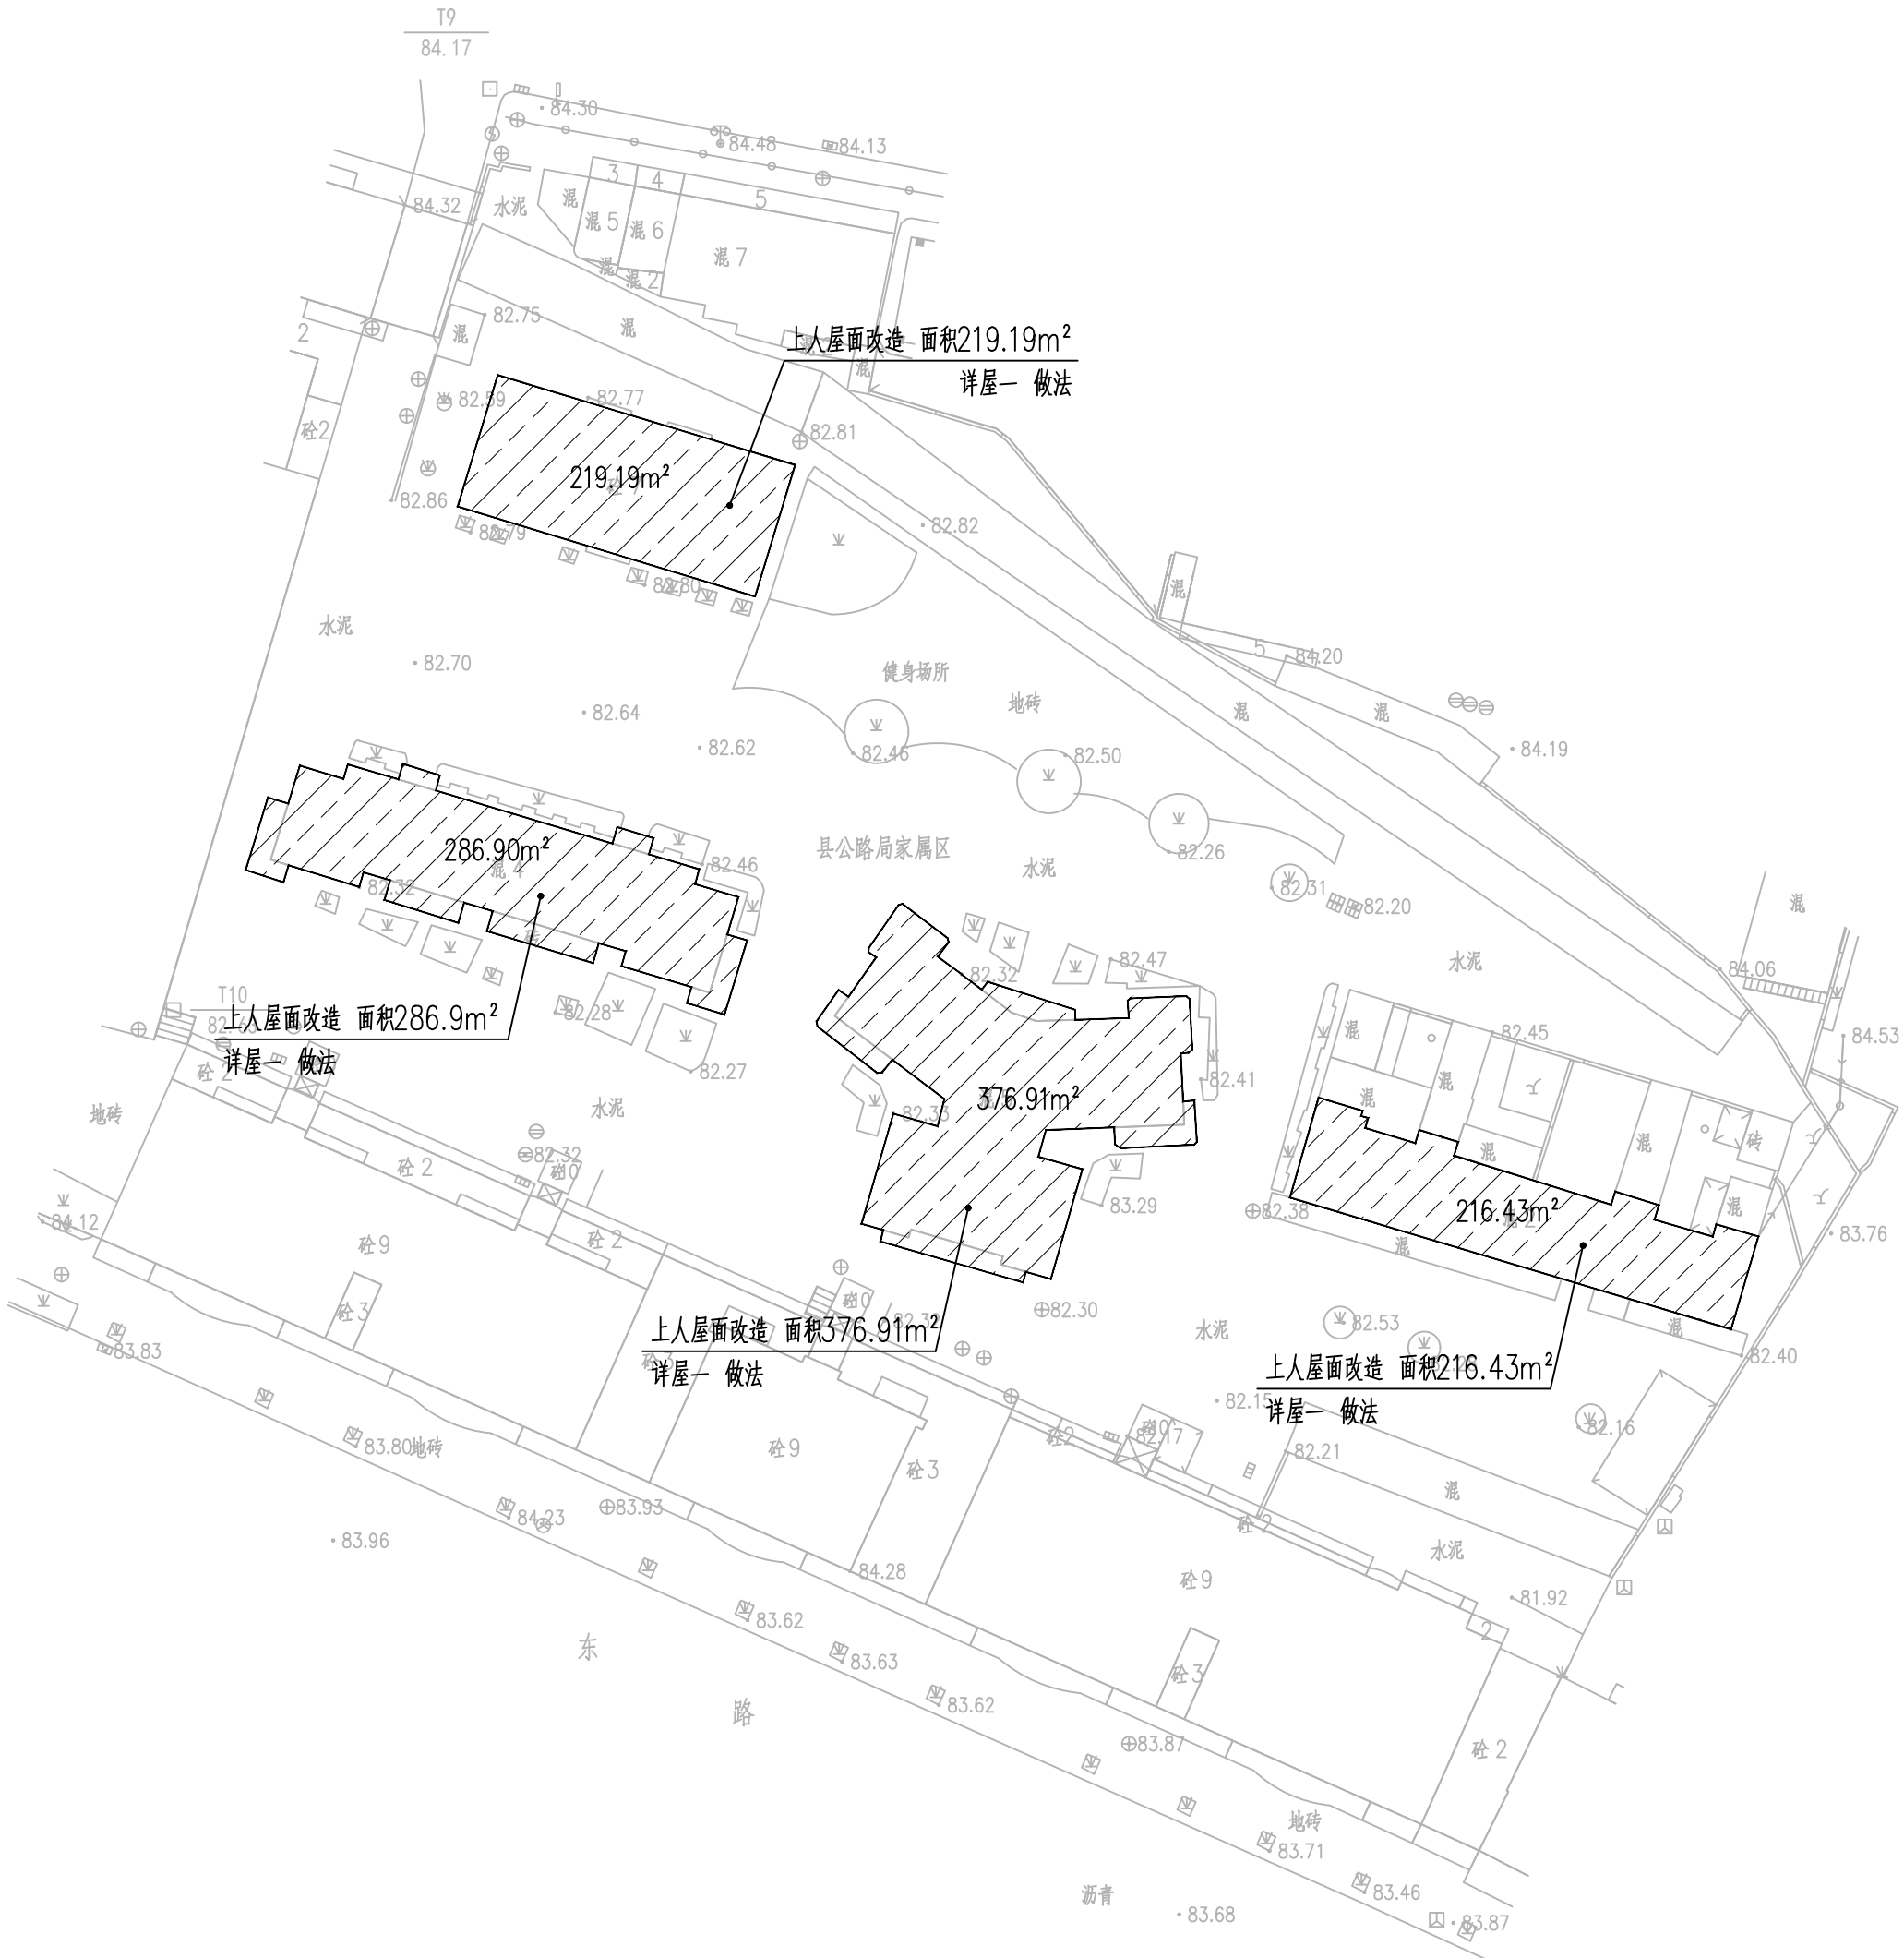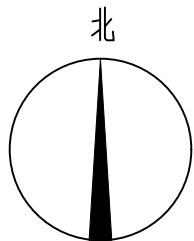

- 不上人屋面改造
- 上人屋面改造

 广东智铭设计有限公司 Guangdong Zhiming Design Co., Ltd.	建设单位			乳源瑶族自治县市政管理中心		设计号		ZM-HT202619-SJ004	
	工程名称			乳源瑶族自治县2026年老旧小区改造项目		设计阶段		施工图	
	子项名称					专 业		外立面	
审 定	殷会滨	设计	专业负责人	陈 飞	图名： 鹰峰片区之公路局家属区屋面防水平面图	图 号		W-JZ-05	
审 核	聂红	校核	常志观	审核		比 例	图 示	版本	0
项目负责人	聂红	设计	陈 飞	日期		2026. 03			