



中大设计集团有限公司  
ZHONGDA DESIGN GROUP CO.,LTD.  
设计证书编号(乙级): A261130053  
地址: 陕西省西安市高新区唐延南路8号  
电话: 029-81124625 邮编: 710000

出图专用章  
OFFICIAL STAMP

注册执业章  
REGISTERED WORKING STAMP

建设单位 CLIENT  
乳源瑶族自治县市政管理中心

项目名称 PROJECT NAME  
乳源瑶族自治县解放南片区老旧小区改造项目

子项名称 ITEM NAME

图名 DRAWING NAME

原始总平面图


|                          |     |     |
|--------------------------|-----|-----|
| 项目负责人<br>PROJECT MANAGER | 白瑞  | 白瑞  |
| 专业负责人<br>DIVISION CHIEF  | 白瑞  | 白瑞  |
| 审核人<br>REVIEWED BY       | 李善谋 | 李善谋 |
| 审定人<br>APPROVED BY       | 郭玉峰 | 郭玉峰 |
| 校对人<br>CHECKED BY        | 顾顺钦 | 顾顺钦 |
| 设计人<br>DESIGNED          | 徐海燕 | 徐海燕 |
| 制图人<br>DRAWN             | 徐海燕 | 徐海燕 |

工程编号 JOB NO. 25-C3700025

|              |          |               |         |
|--------------|----------|---------------|---------|
| 阶段<br>STATUS | 施工图      | 专业<br>DISCI.  | 景观      |
| 日期<br>DATE   | 2025. 08 | 图号<br>DR. NO. | JGPL-01 |

版权所有，不得复制、套用。  
ALL RIGHTS RESERVED. DON'T COPIED, REPRODUCED.

范围红线

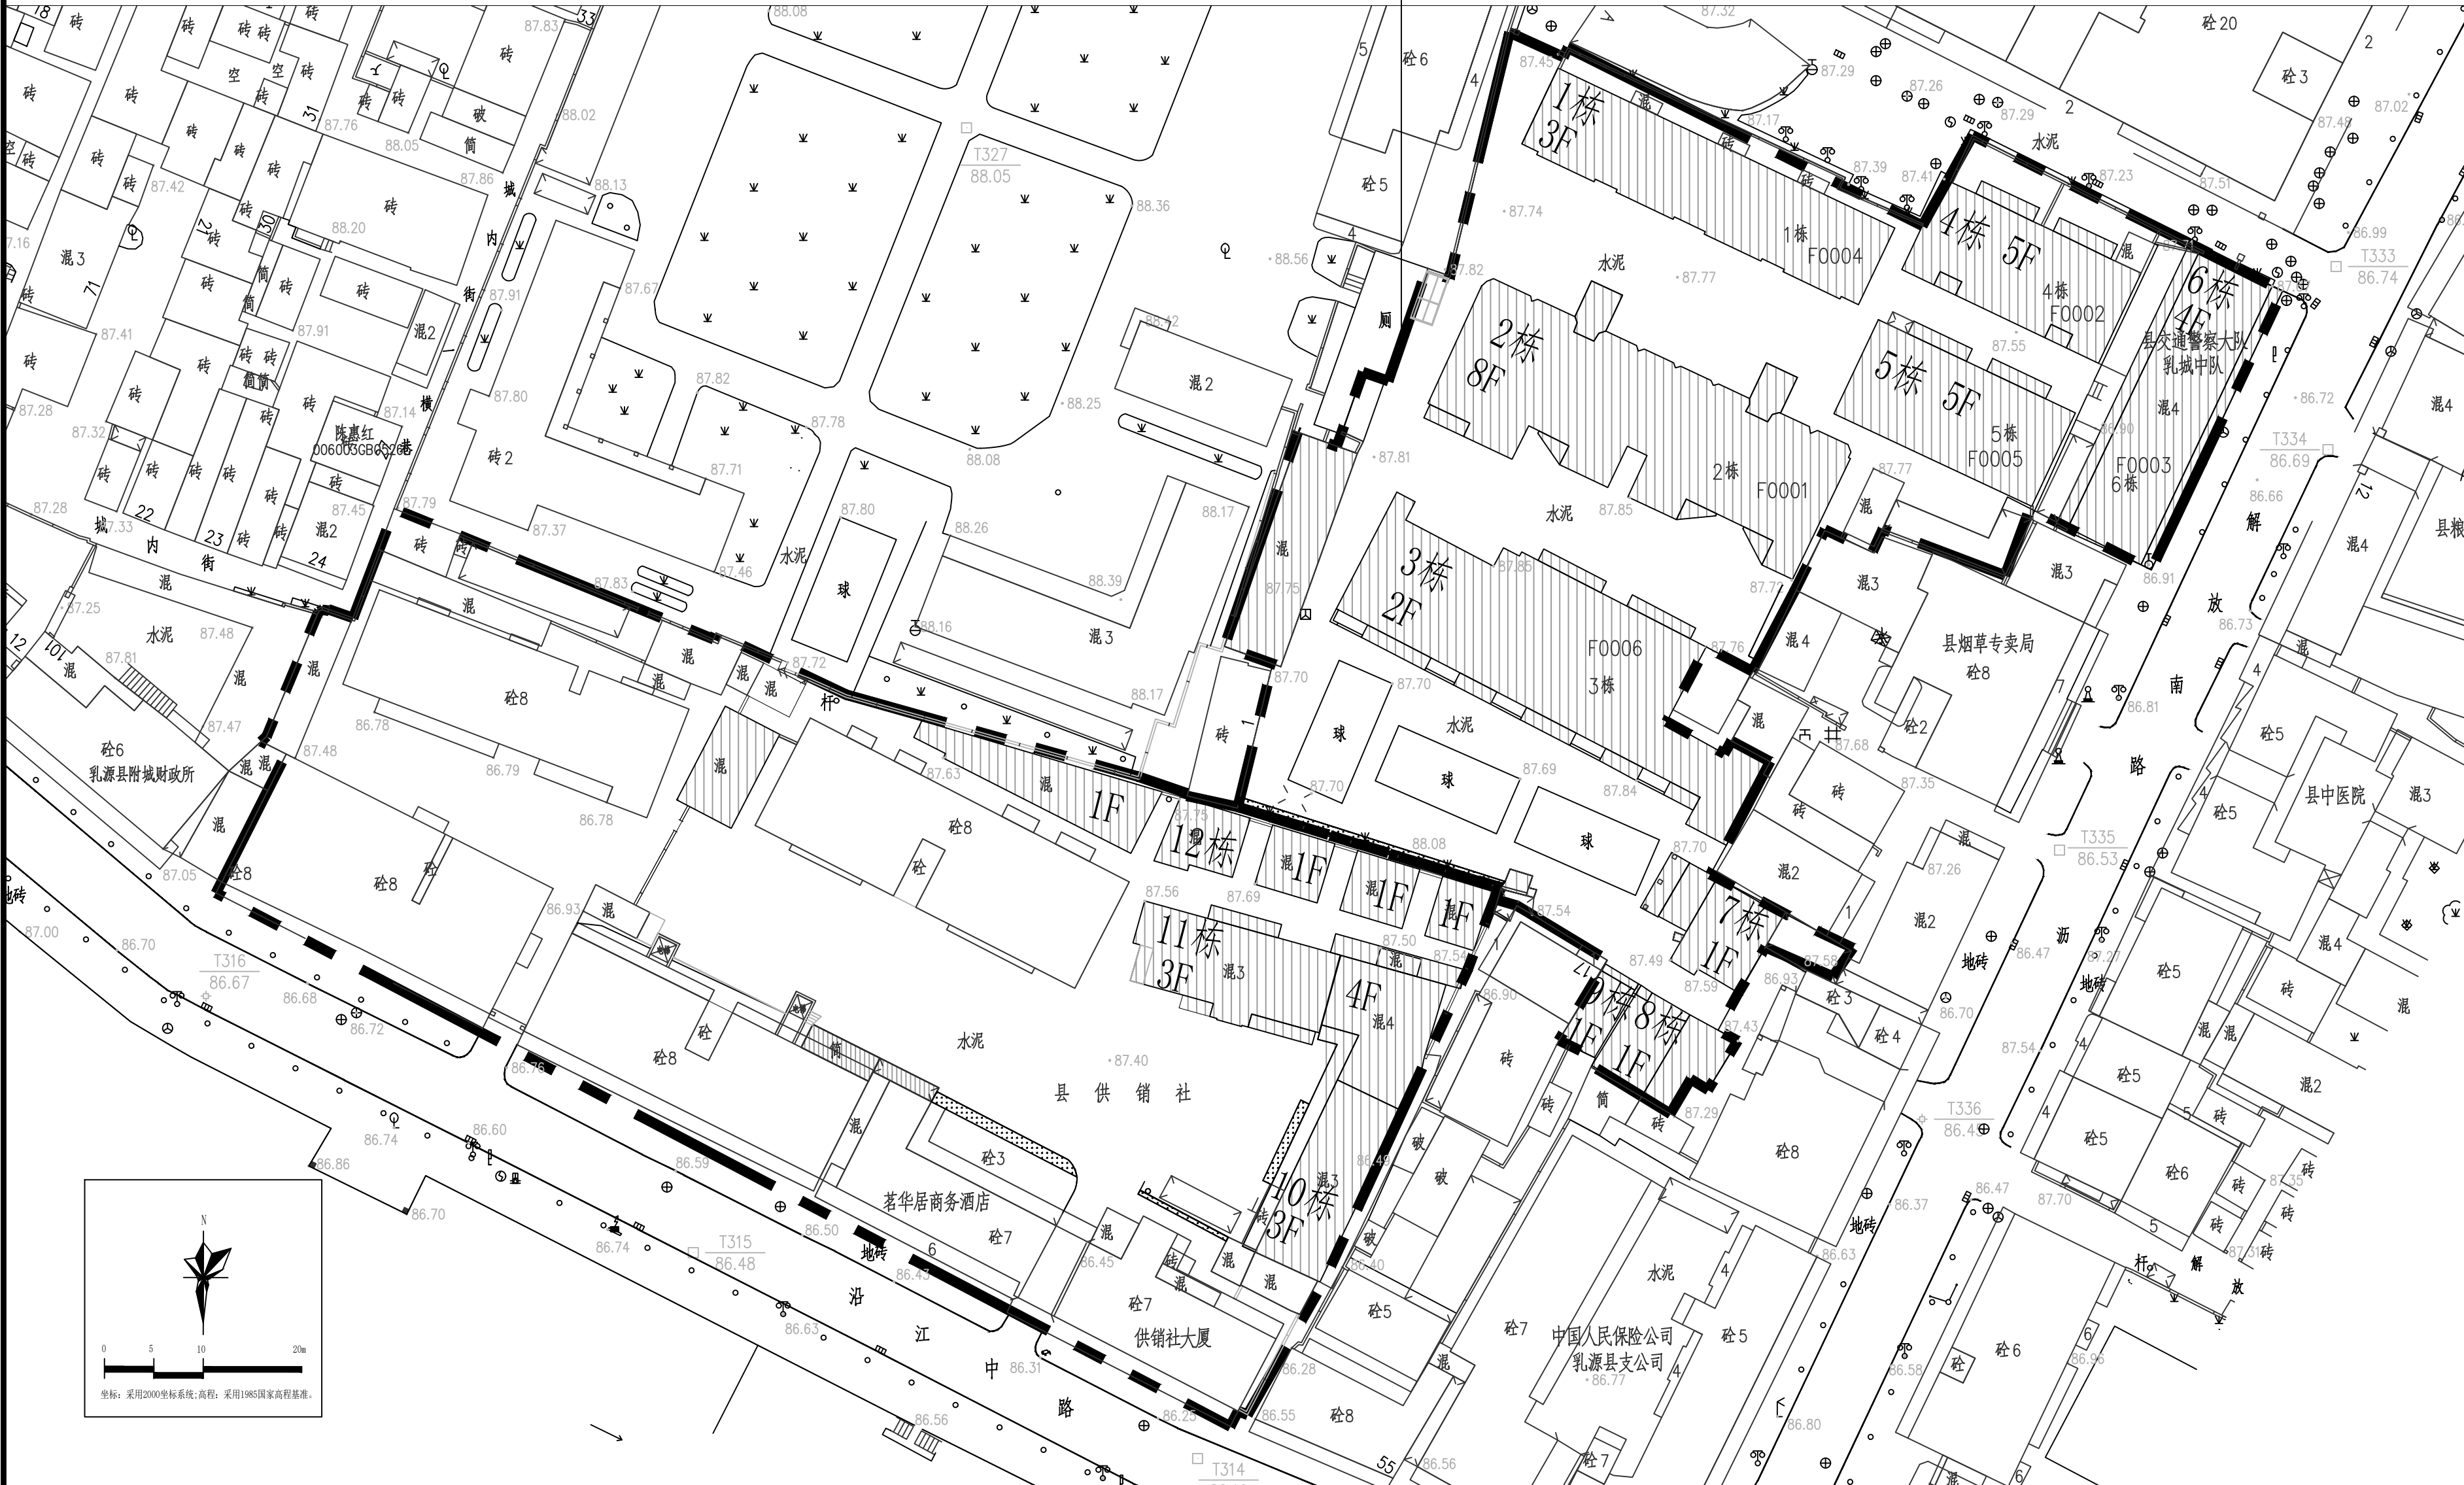

统计表

| 编号 | 类型   | 规格<br>(mm) | 数量<br>(m/m <sup>2</sup> /m?) | 说明 | 图例 | 索引 |
|----|------|------------|------------------------------|----|----|----|
| 1  | 原有建筑 |            |                              |    |    |    |
| 2  | 原有花基 |            |                              |    |    |    |
| 3  |      |            |                              |    |    |    |

原始总平面图

1:200