



中大设计集团有限公司
ZHONGDA DESIGN GROUP CO.,LTD.
设计证书编号(乙级): A261130053
地址: 陕西省西安市高新区唐延南路8号
电话: 029-81124625 邮编: 710000

出图专用章
OFFICIAL STAMP

注册执业章
REGISTERED WORKING STAMP

建设单位 CLIENT
乳源瑶族自治县市政管理中心

项目名称 PROJECT NAME
乳源瑶族自治县解放南片区老旧小区改造项目

子项名称 ITEM NAME


图名 DRAWING NAME
大样图2

| | | |
|--------------------------|-----|-----|
| 项目负责人 PROJECT MANAGER | 白瑞 | 白瑞 |
| 专业负责人 DIVISION CHIEF | 白瑞 | 白瑞 |
| 审核人 REVIEWED BY | 李善谋 | 李善谋 |
| 审定人 APPROVED BY | 郭玉峰 | 郭玉峰 |
| 校对人 CHECKED BY | 顾顺钦 | 顾顺钦 |
| 设计人 DESIGNED | 徐海燕 | 徐海燕 |
| 制图人 DRAWN | 徐海燕 | 徐海燕 |


工程编号 JOB NO. 25-C3700025

| | | | |
|--------------|----------|---------------|---------|
| 阶段 STATUS | 施工图 | 专业 DISCI. | 景观 |
| 日期 DATE | 2025. 08 | 图号 DR. NO. | JGDY-02 |


版权所有, 不得复制、套用。
ALL RIGHTS RESERVED, DON'T COPIED, REPRODUCED.

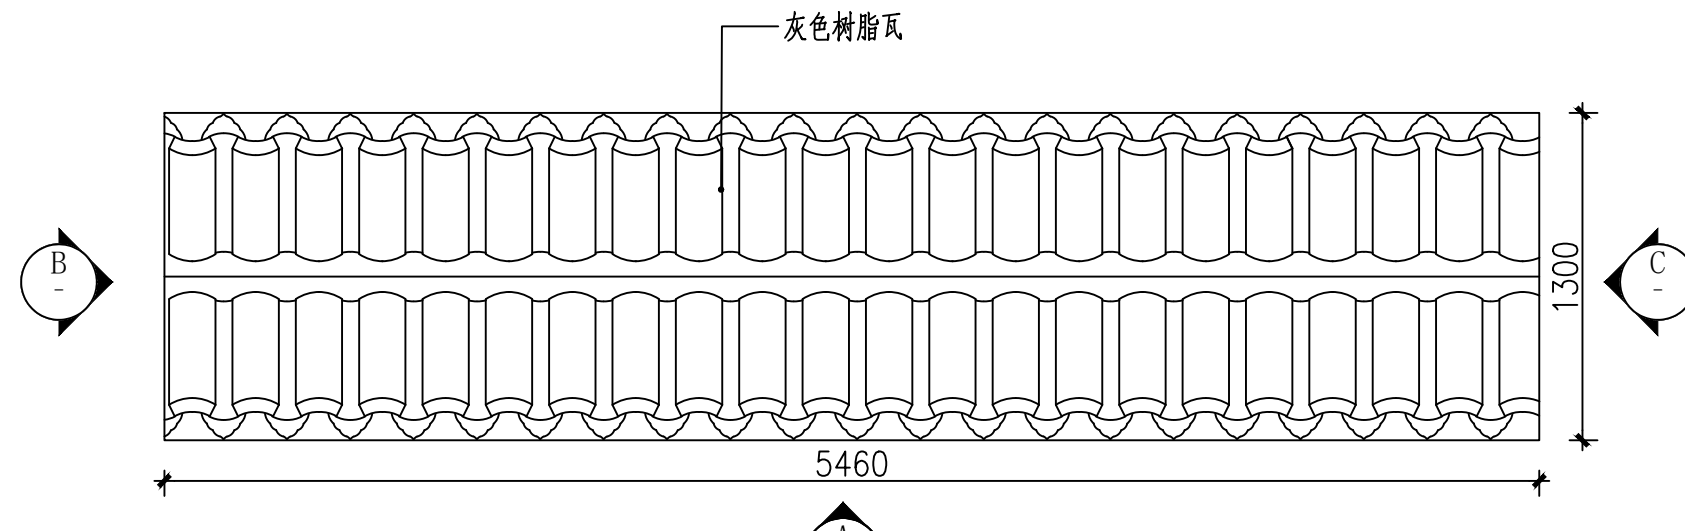


(5位) 垃圾站平面图 1:30

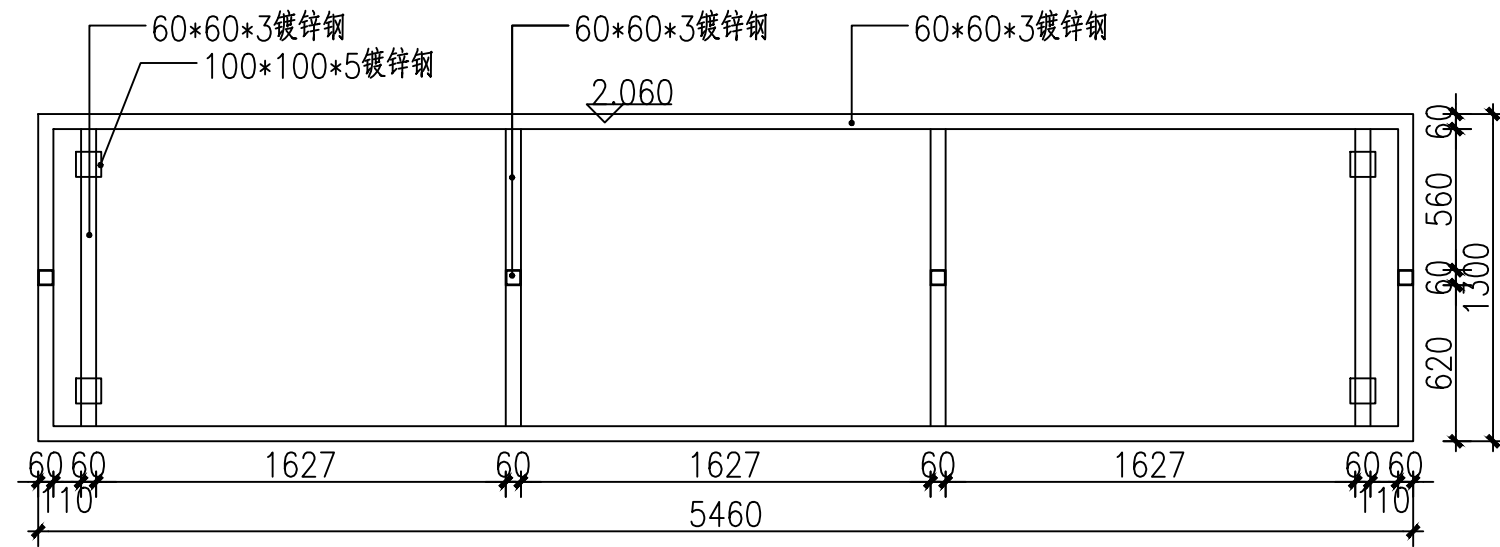


垃圾站钢梁布置图平面图 1:30

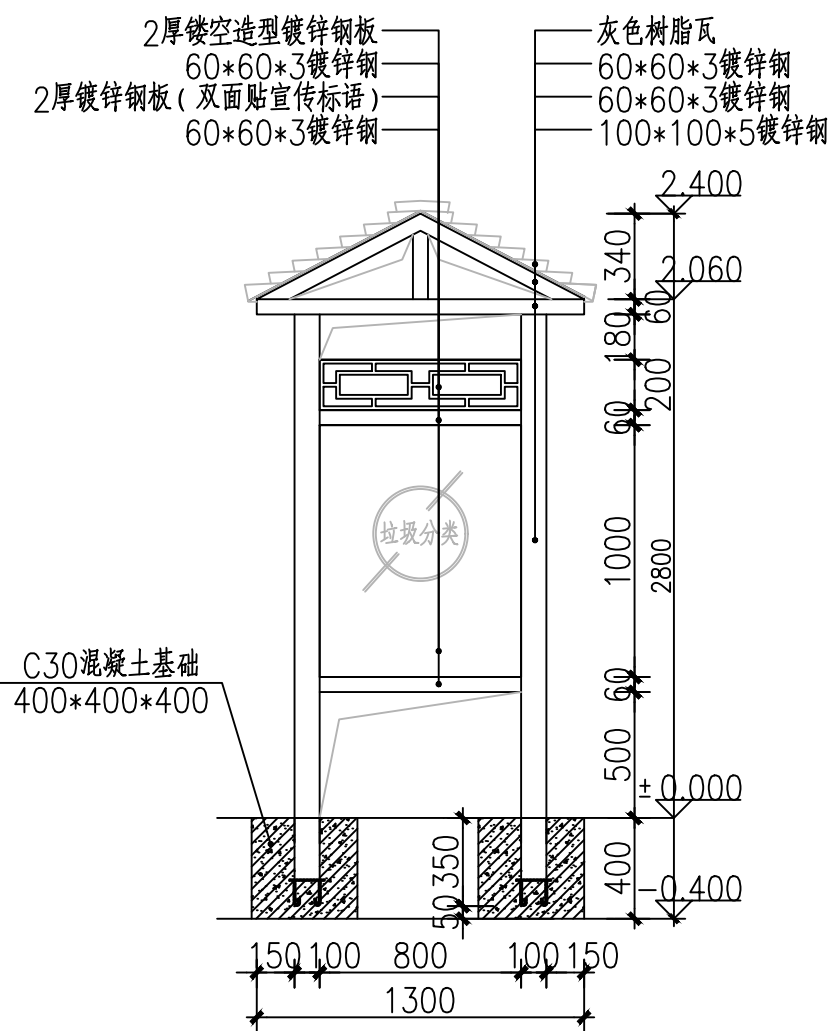


垃圾站立面图 1:30

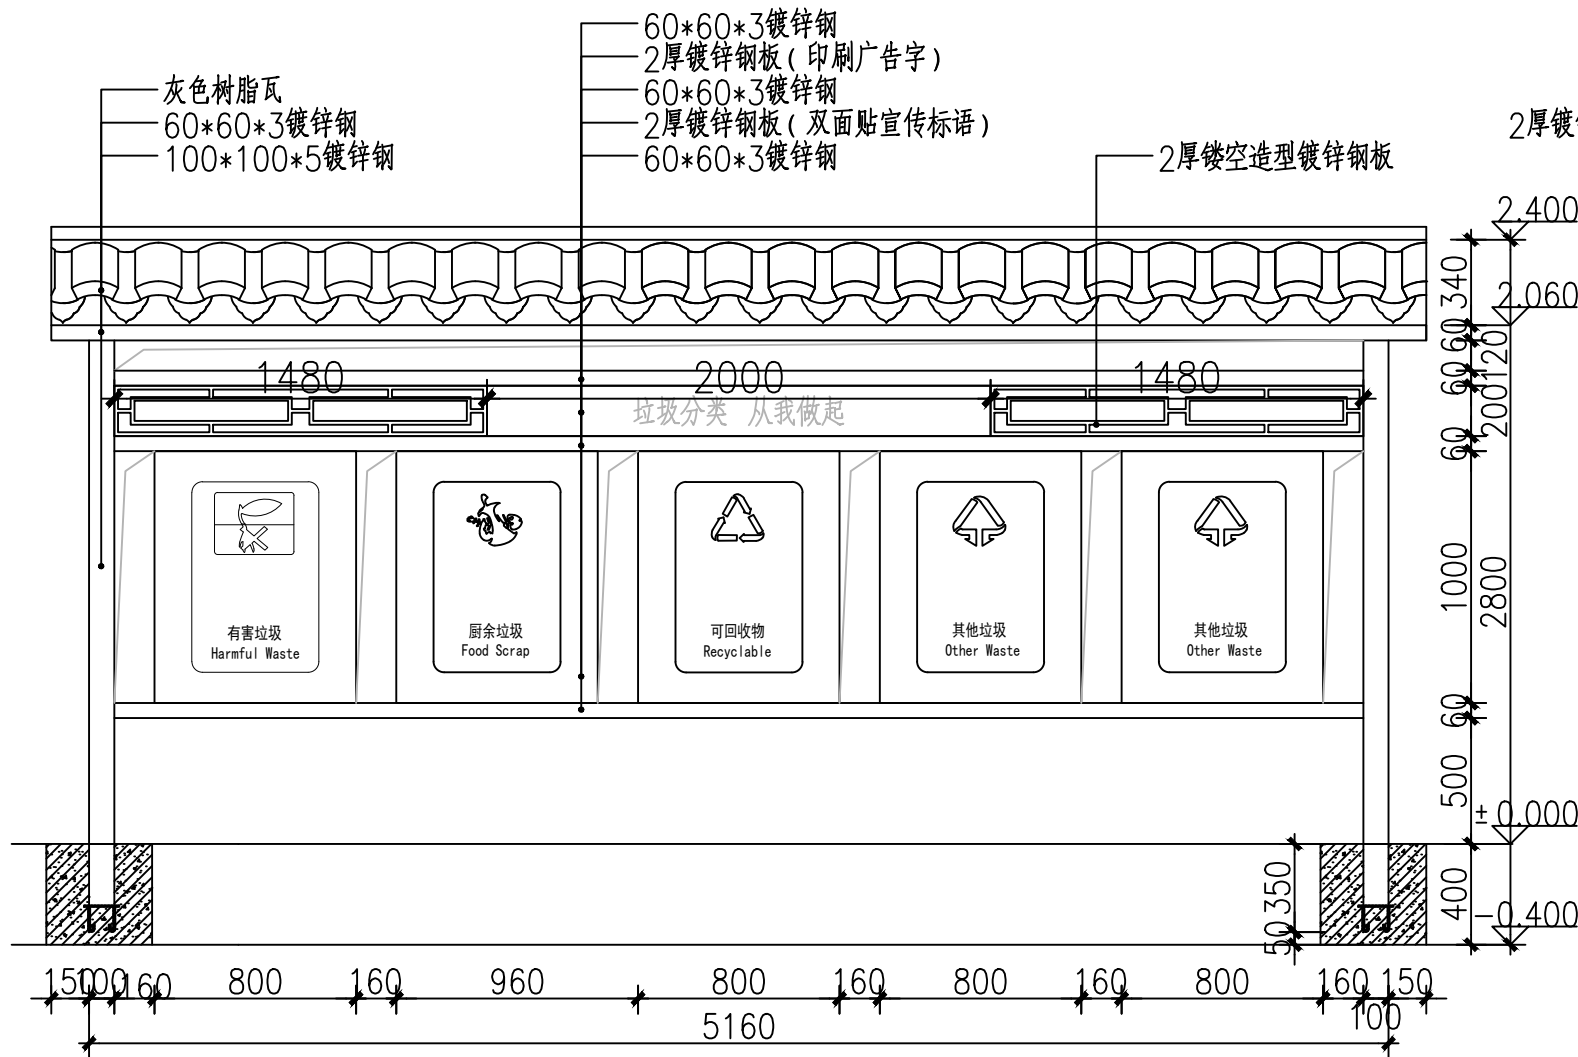

垃圾站立面图 1:30

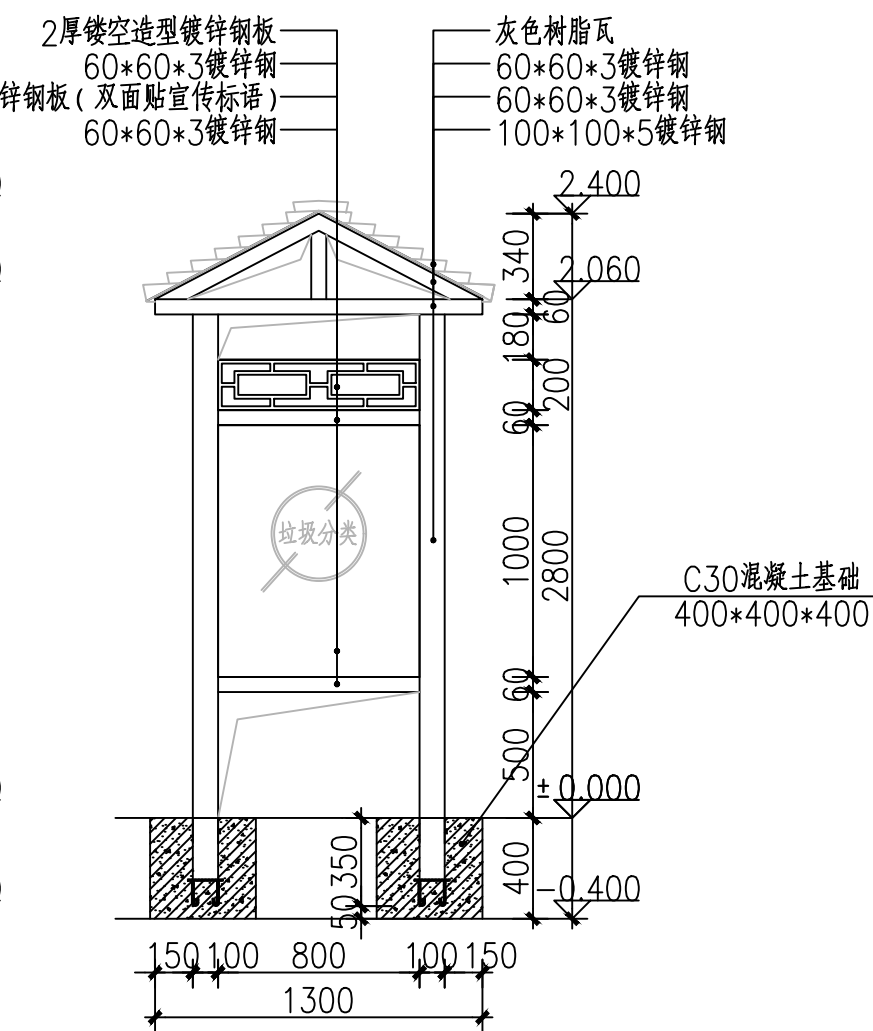


垃圾站立面图 1:30

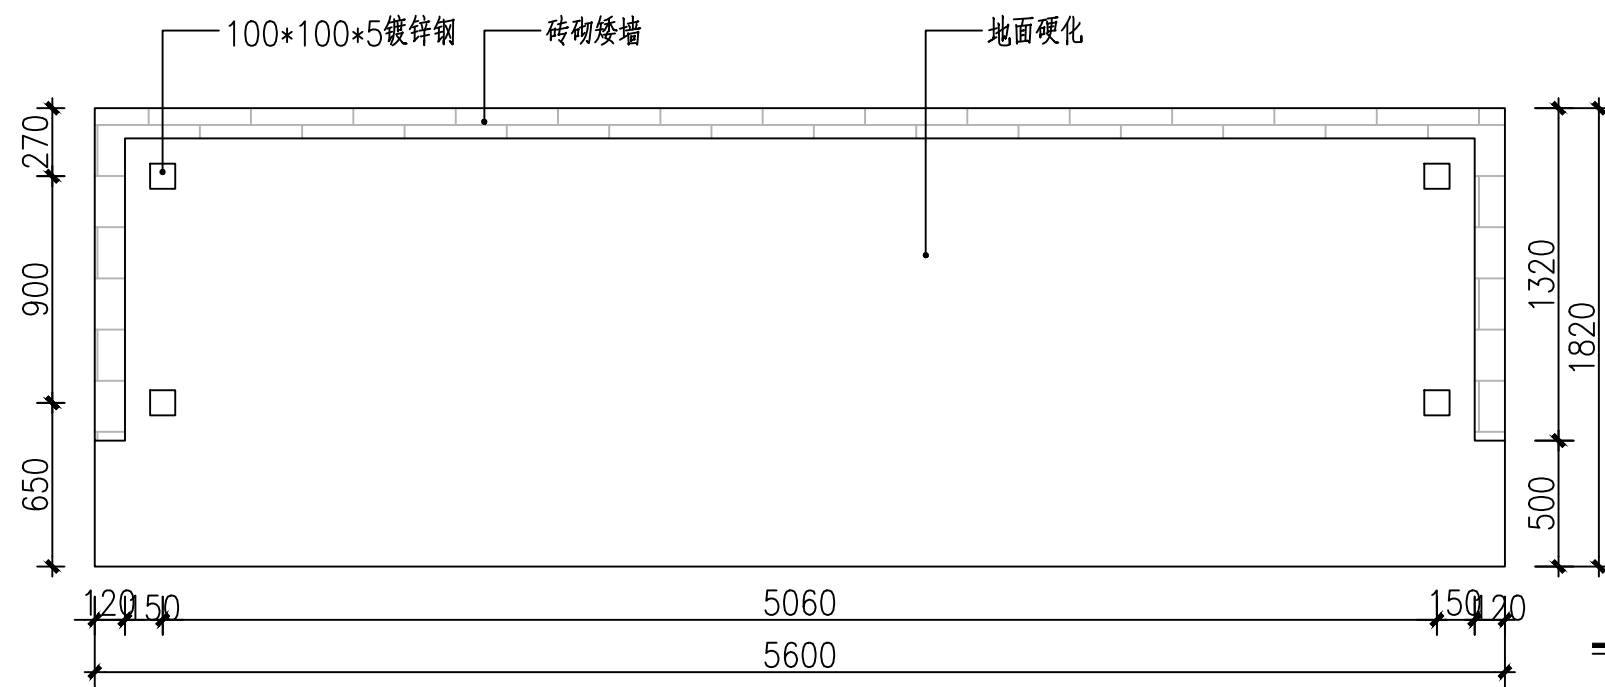

柱基础布置平面图 1:30

- 说明:
1. 本图尺寸除标高、高程以米为单位外, 其他尺寸均以毫米为单位。
 2. 本图尺寸均为设计理论尺寸, 施工时应以实地测量为准。
 3. 板材对接接头要求等强焊接, 焊透全截面, 并用引弧板施焊, 引弧板割去处应予打磨平整。
 4. 所有钢材表面刷防锈漆两遍, 面刷浅灰色漆。
 5. 图中未注明焊缝均不小于4mm。

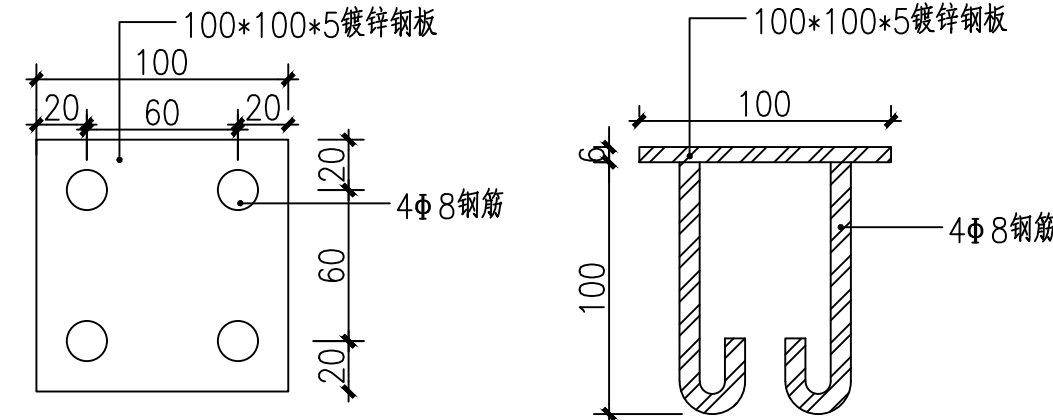

预埋件大样图 1:2