



中大设计集团有限公司
ZHONGDA DESIGN GROUP CO.,LTD.
设计证书编号(乙级): A261130053
地址: 陕西省西安市高新区唐延南路8号
电话: 029-81124625 邮编: 710000

出图专用章
OFFICIAL STAMP

注册执业章
REGISTERED WORKING STAMP

建设单位 CLIENT

乳源瑶族自治县市政管理中心

项目名称 PROJECT NAME

乳源瑶族自治县解放南片区老旧小区改造项目

子项名称 ITEM NAME

图 名 DRAWING NAME

大样图8

项目负责人 PROJECT MANAGER	白 瑞	白瑞
专业负责人 DIVISION CHIEF	白 瑞	白瑞
审核人 REVIEWED BY	李善谋	李善谋
审定人 APPROVED BY	郭玉峰	郭玉峰
校对人 CHECKED BY	顾顺钦	顾顺钦
设计人 DESIGNED	徐海燕	徐海燕
制图人 DRAWN	徐海燕	徐海燕


工程编号 JOB NO. 25-C3700025

阶段 STATUS	施工图	专业 DISCI.	景观
日期 DATE	2025. 08	图号 DR. NO.	JGDY-08

版权所有，不得复制、套用。
ALL RIGHTS RESERVED. DON'T COPIED, REPRODUCED.




- 白色硅PU
- 浅黄色硅PU
- 棕色硅PU
- 橙黄色硅PU

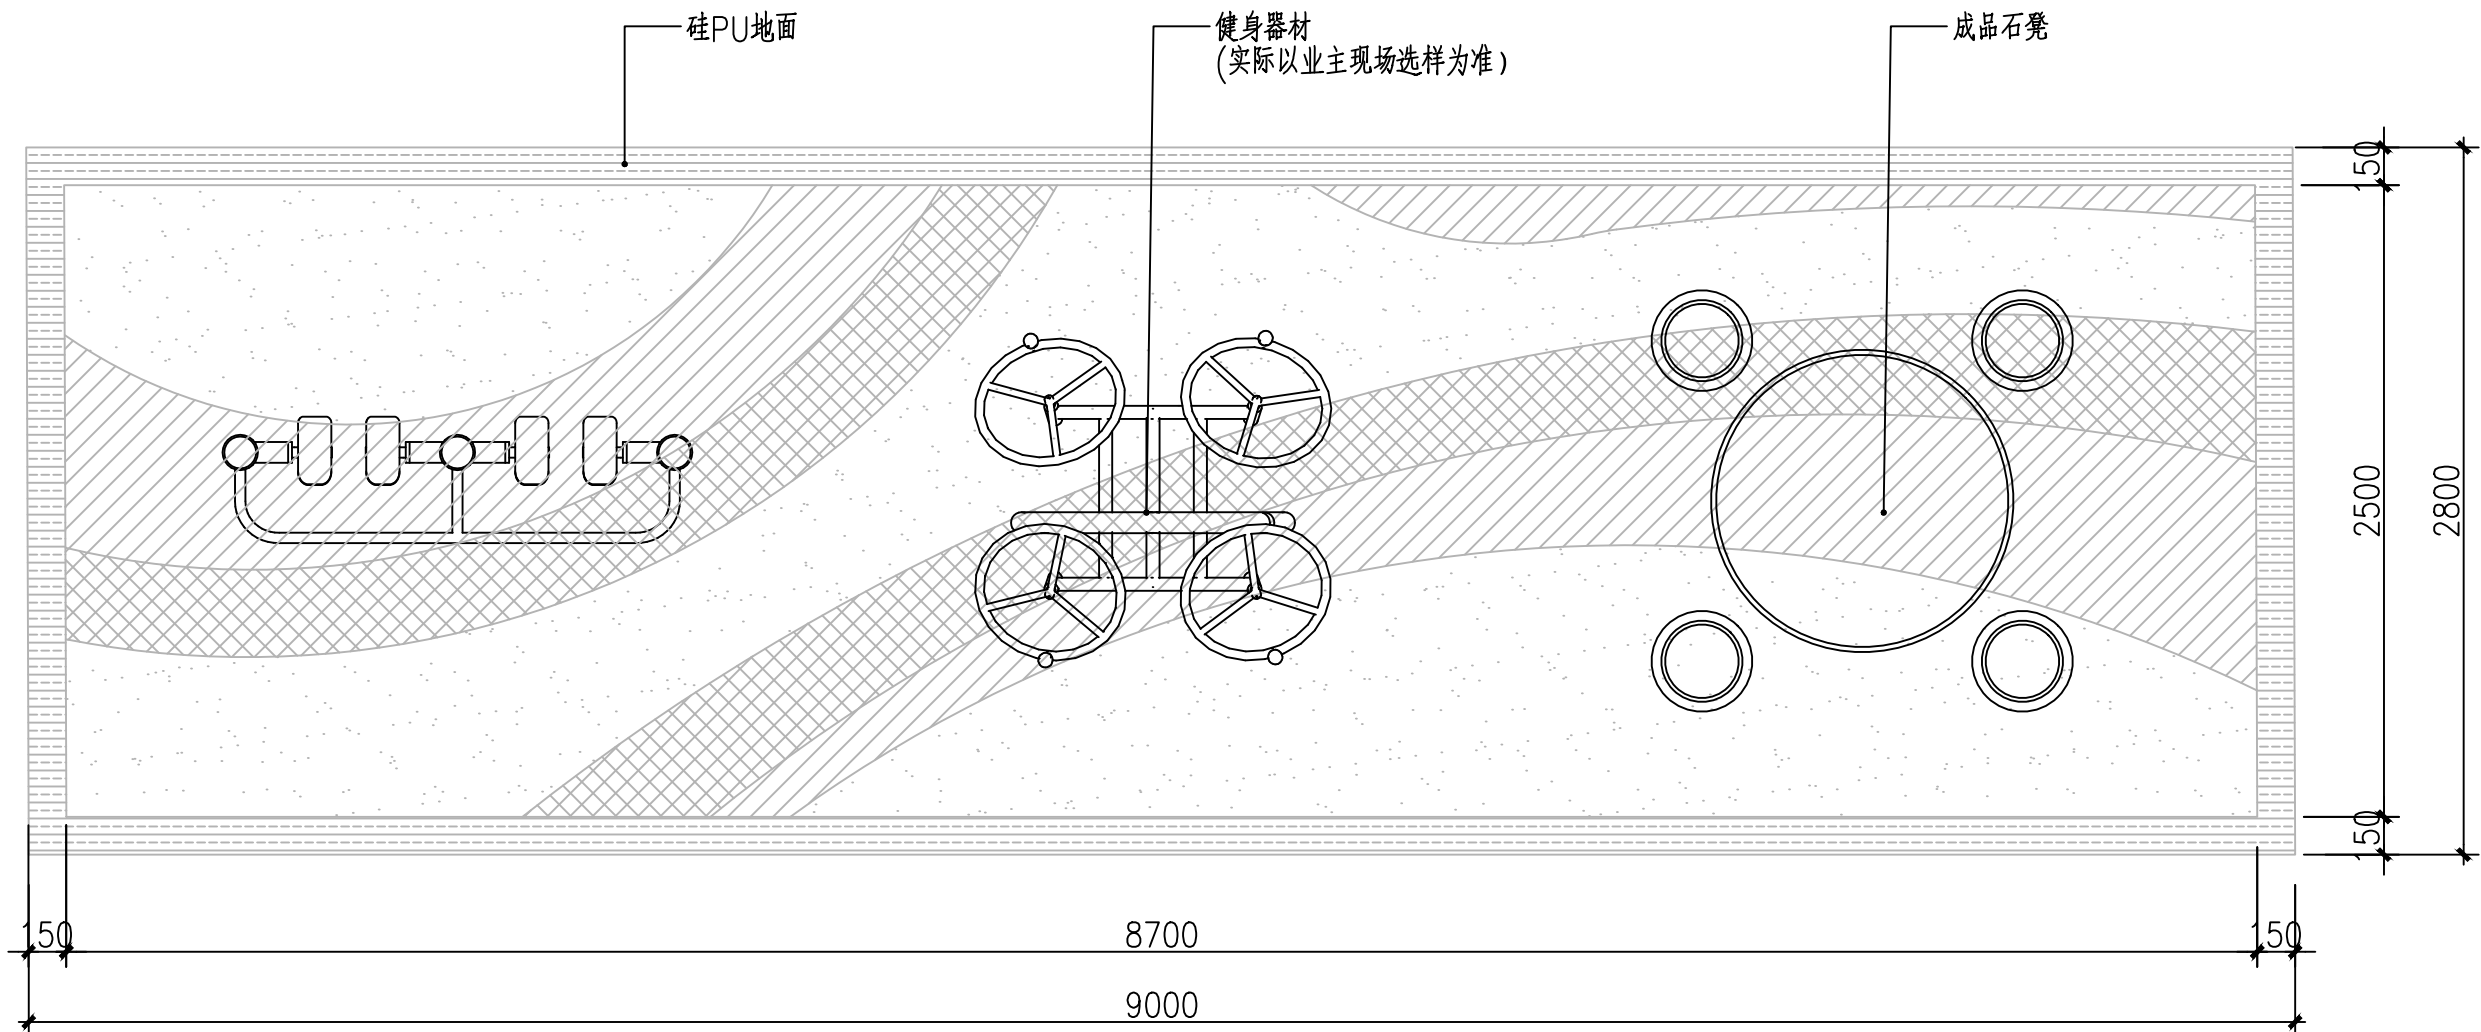

健身广场1索引平面图 1:30



- 白色硅PU
- 浅黄色硅PU
- 棕色硅PU
- 橙黄色硅PU

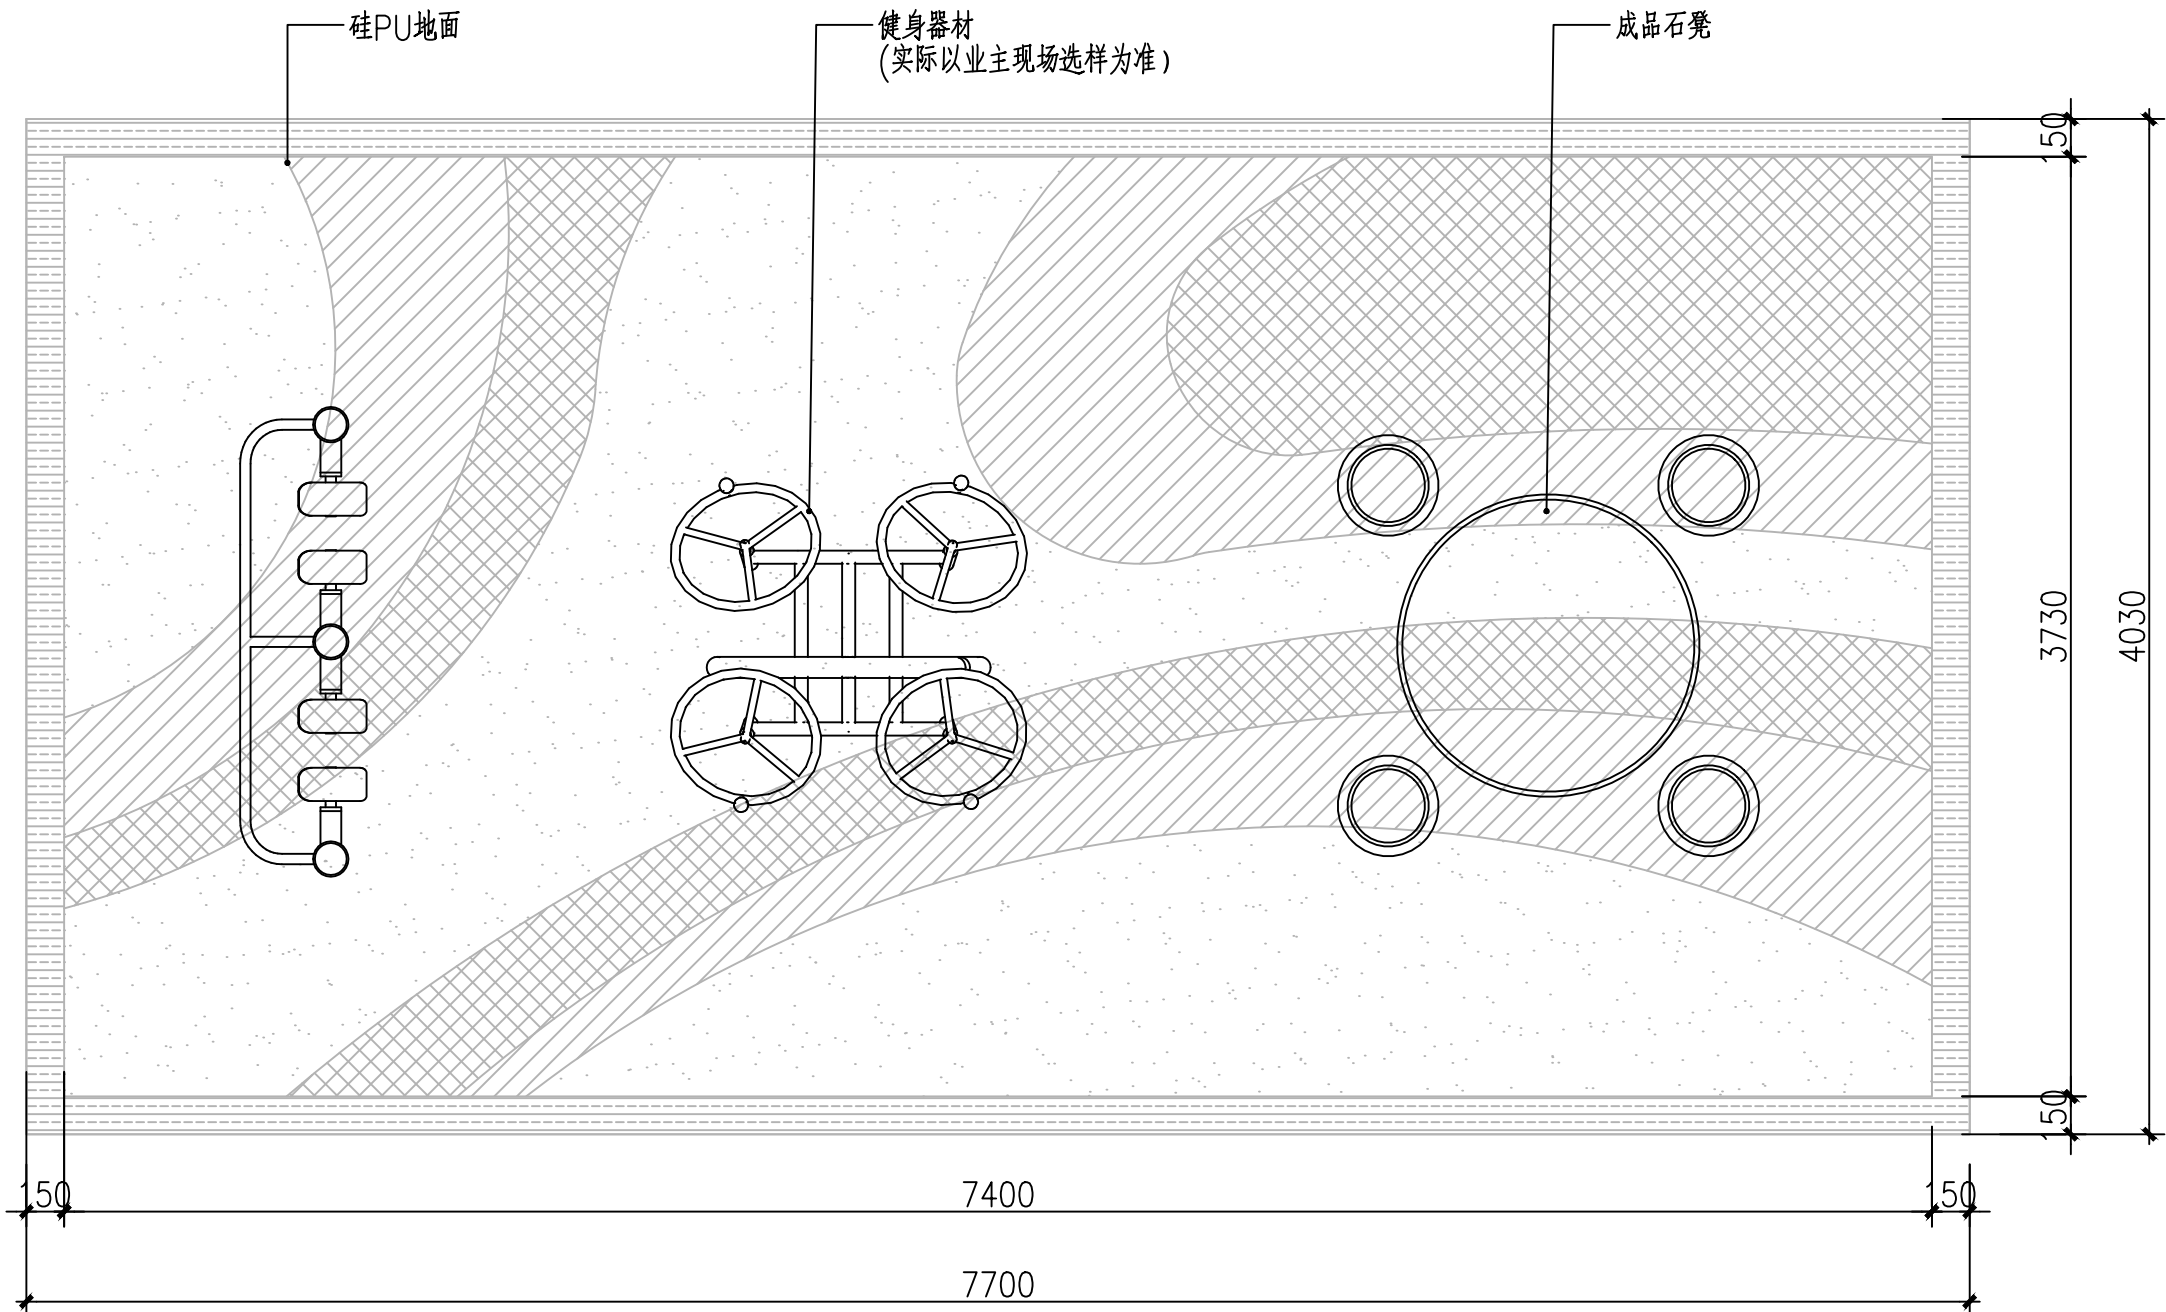

健身广场2索引平面图 1:30