



中大设计集团有限公司
ZHONGDA DESIGN GROUP CO.,LTD.
设计证书编号(乙级): A261130053
地址: 陕西省西安市高新区唐延南路8号
电话: 029-81124625 邮编: 710000

出图专用章
OFFICIAL STAMP

注册执业章
REGISTERED WORKING STAMP

建设单位 CLIENT

乳源瑶族自治县市政管理中心

项目名称 PROJECT NAME

乳源瑶族自治县解放南片区老旧小区改造项目

子项名称 ITEM NAME

图名 DRAWING NAME


大样图9

项目负责人 PROJECT MANAGER	白瑞	白瑞
专业负责人 DIVISION CHIEF	白瑞	白瑞
审核人 REVIEWED BY	李善谋	李善谋
审定人 APPROVED BY	郭玉峰	郭玉峰
校对 CHECKED BY	顾顺钦	顾顺钦
设计人 DESIGNED	徐海燕	徐海燕
制图人 DRAWN	徐海燕	徐海燕


工程编号 JOB NO. 25-C3700025

阶段 STATUS	施工图	专业 DISCI.	景观
日期 DATE	2025. 08	图号 DR. NO.	JGDY-09


版权所有，不得复制、套用。
ALL RIGHTS RESERVED, DON'T COPIED, REPRODUCED.

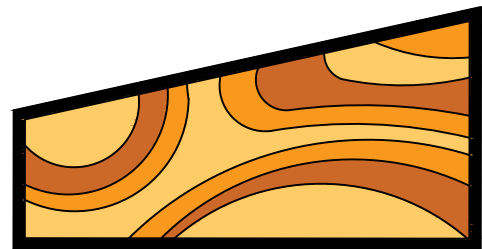


- 白色硅PU
- 浅黄色硅PU
- 棕色硅PU
- 橙黄色硅PU

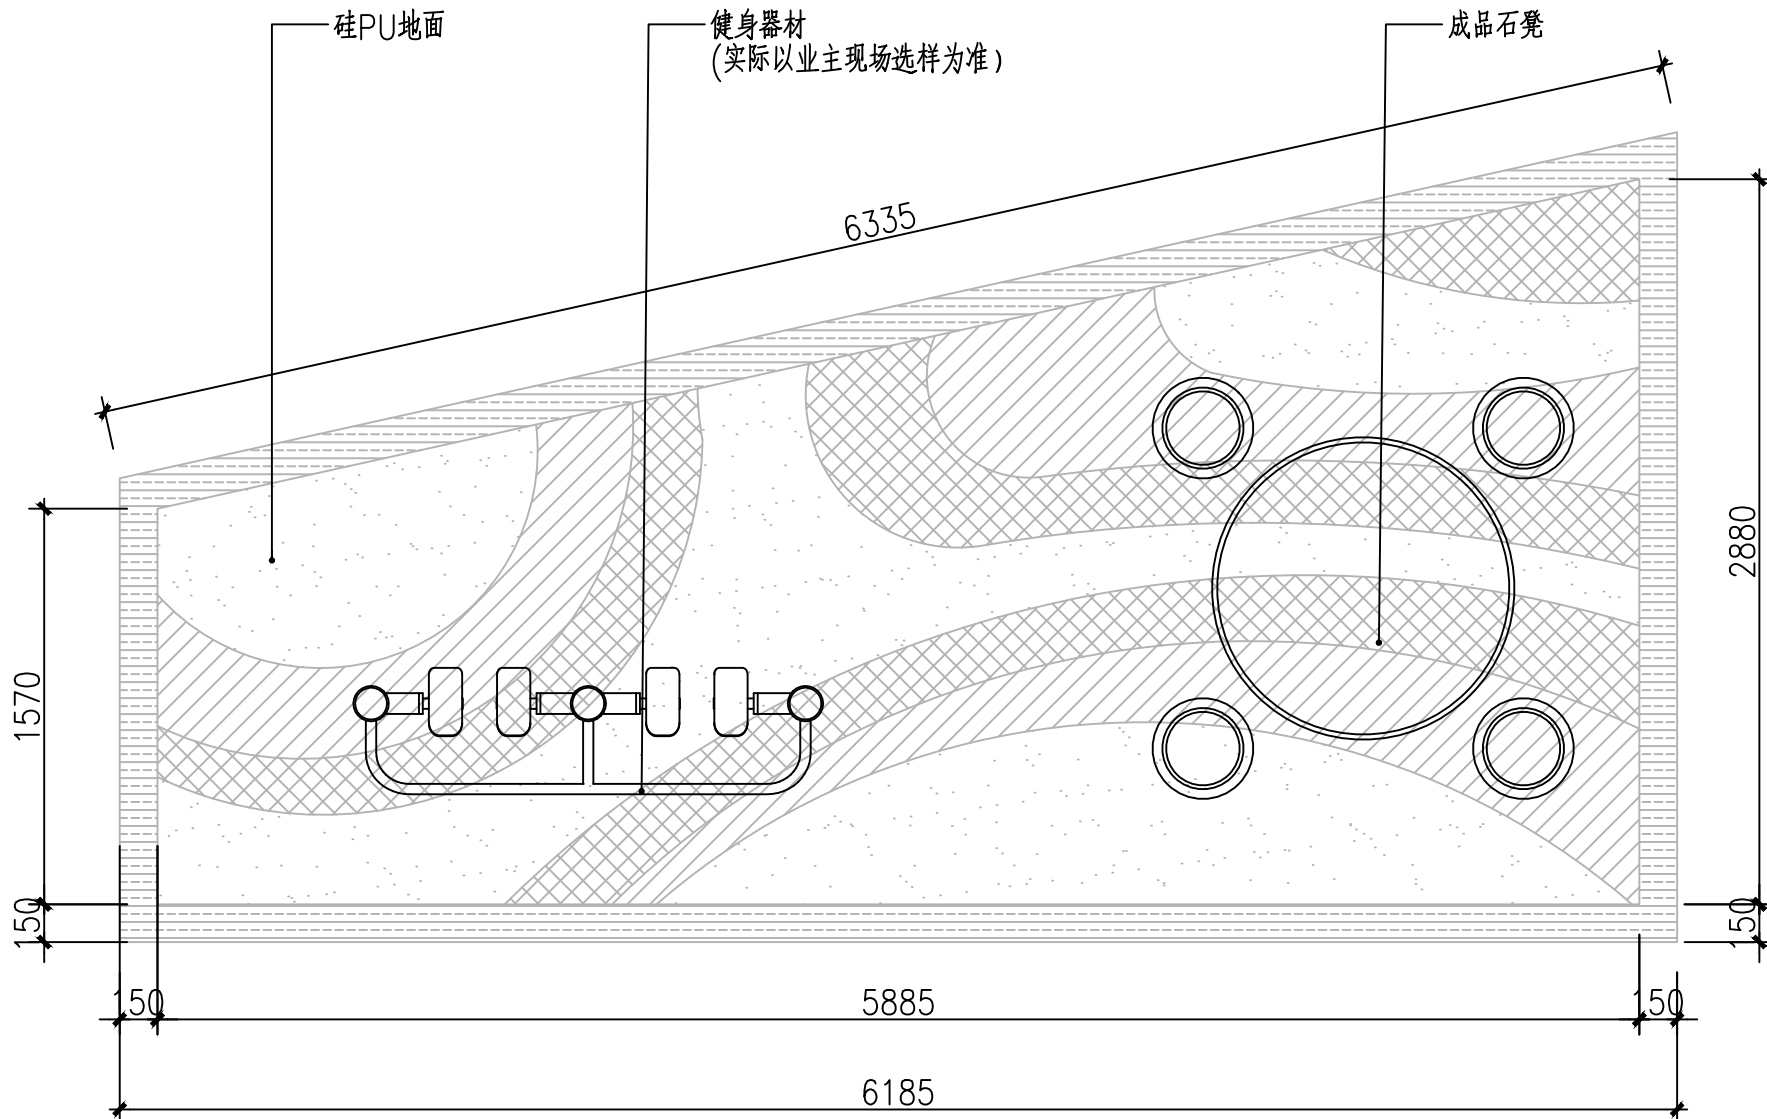

健身广场3平面布置图 1:30

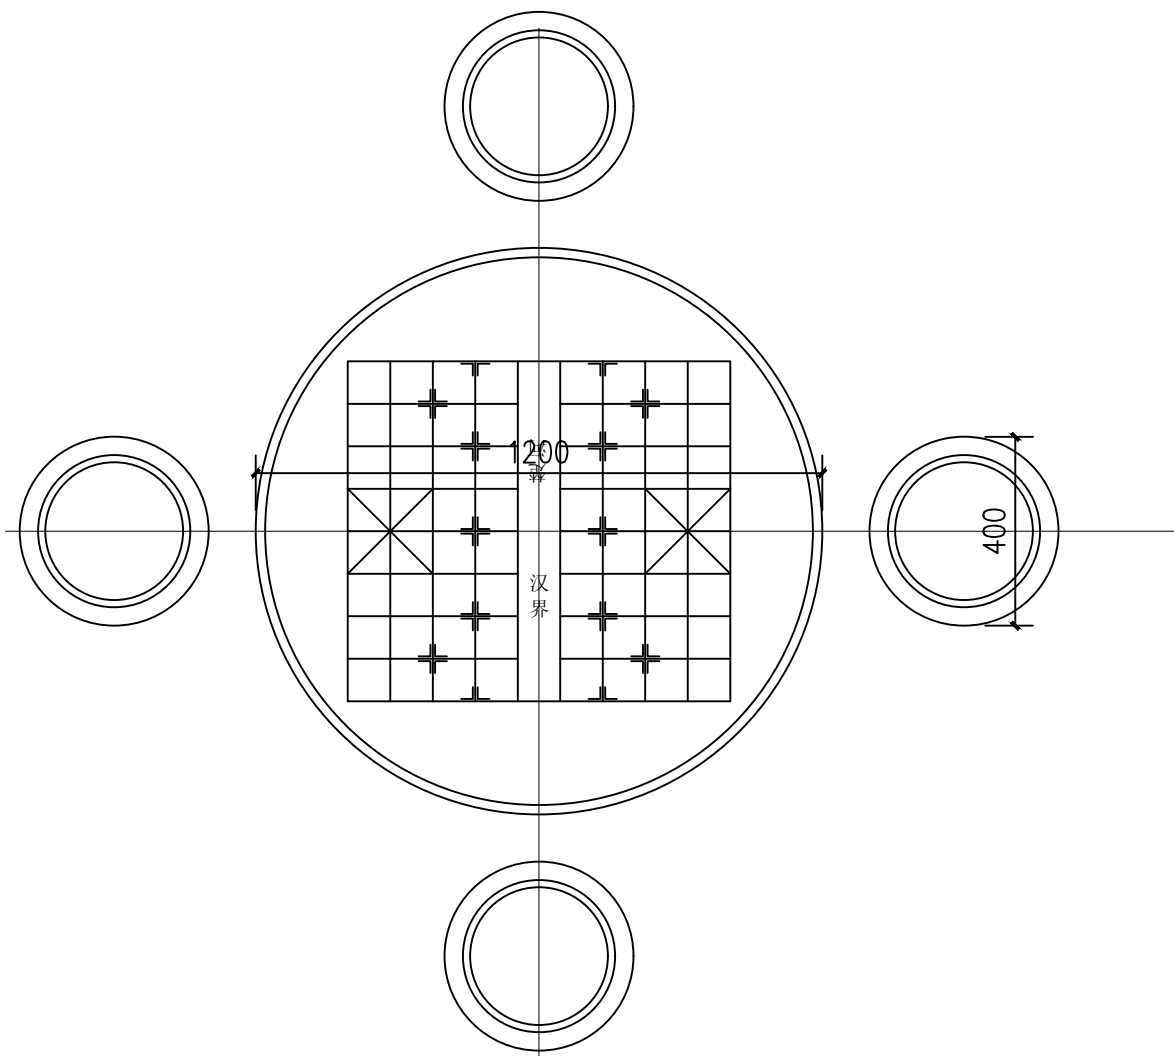

花岗岩石凳平面图 1:16

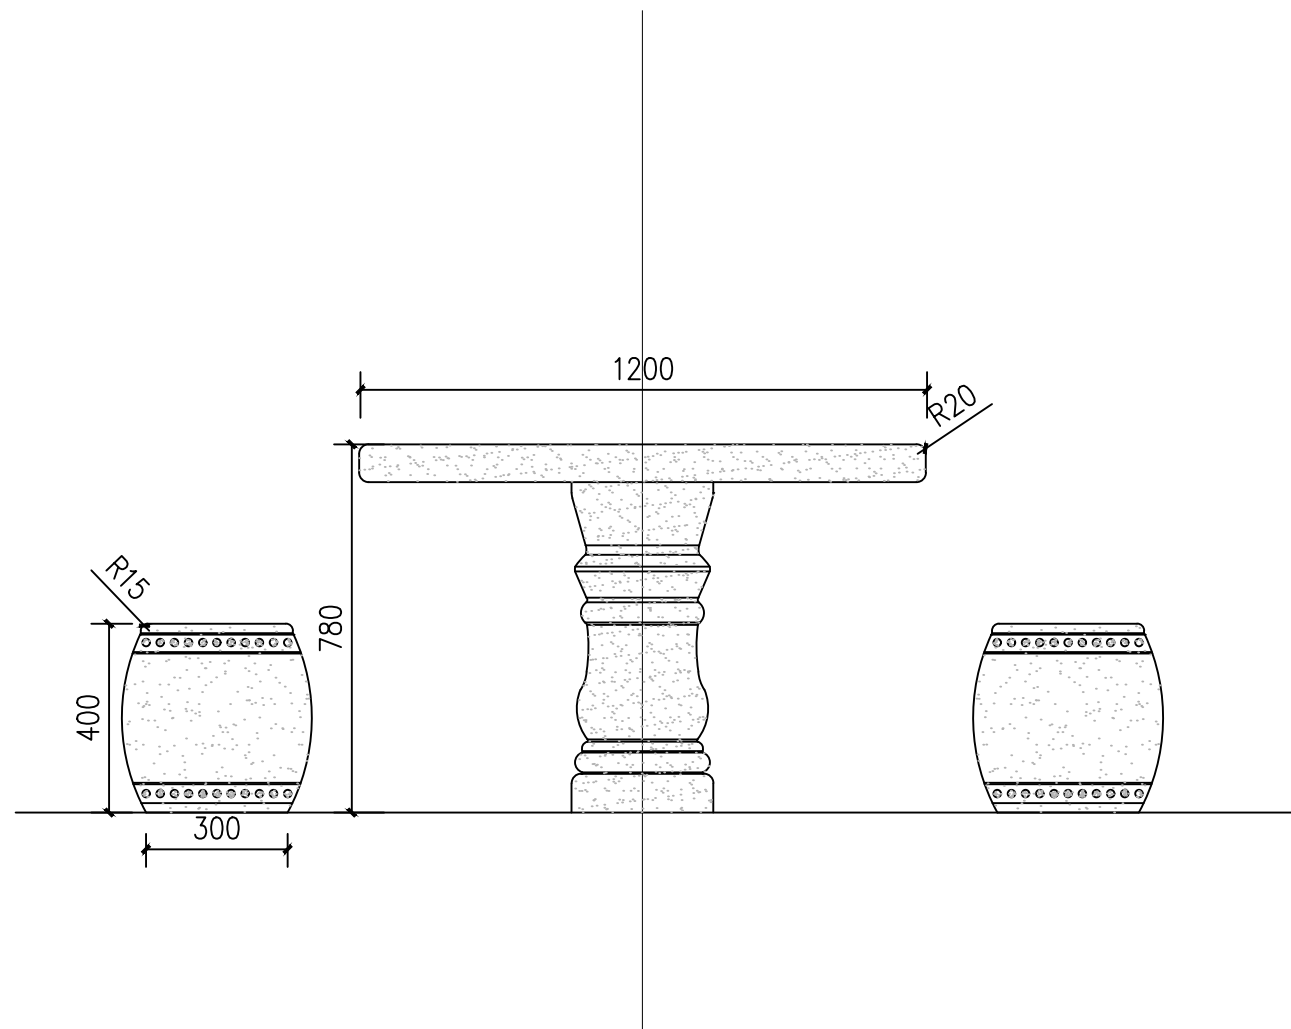

花岗岩石凳立面图 1:16



花岗岩石凳意向图