




会 签	专业	姓名	姓名	专业	姓名	姓名	姓名
	给排水			暖通			
	环境			电气			
				仪表			

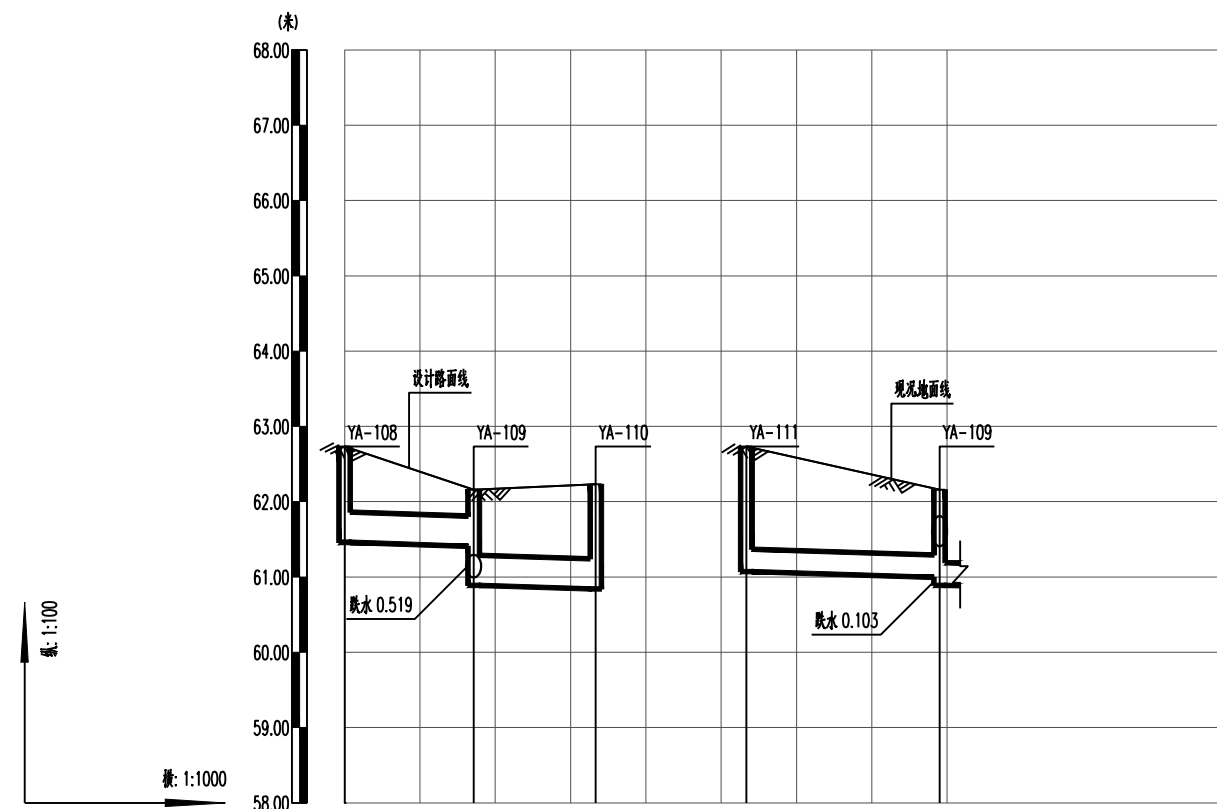

设计路面高程(m)	62.731	62.160	62.230	62.734	62.160
管顶覆土(m)	0.85	0.33 0.85	0.97	1.35	0.85
设计管内底标高(m)	61.460	61.409 60.890	60.841	61.070	60.993 60.890
管材	中空壁增强缠绕聚乙烯管		中空壁增强缠绕聚乙烯管		
管径(mm)及坡度(‰)	DN400 i=3‰		DN300 i=3‰		
井号	108#雨水口检查井	109#雨水口检查井	110#雨水检查井	111#雨水口检查井	109#雨水口检查井
平面距离(m)	L=17	L=16	L=26		
管道基础	带状石屑垫层				
地基处理	暂定天然地基				
支护方式	A型支护		B0型支护		

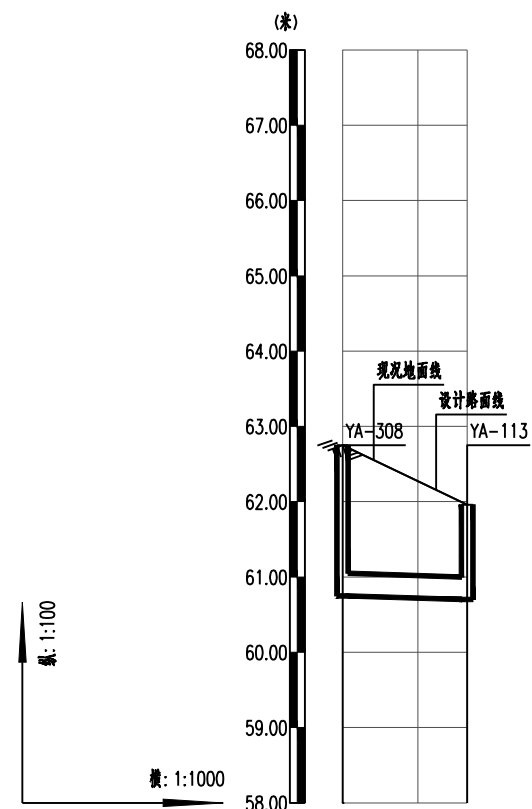

设计路面高程(m)	62.750	61.960
管顶覆土(m)	1.89	0.95
设计管内底标高(m)	60.750	60.700
管材	中空壁增强缠绕聚乙烯管	
管径(mm)及坡度(‰)	DN300 i=3‰	
井号	308#雨水检查井	113#雨水检查井
平面距离(m)	L=17	
管道基础	带状石屑垫层	
地基处理	暂定天然地基	
支护方式	B0型支护	

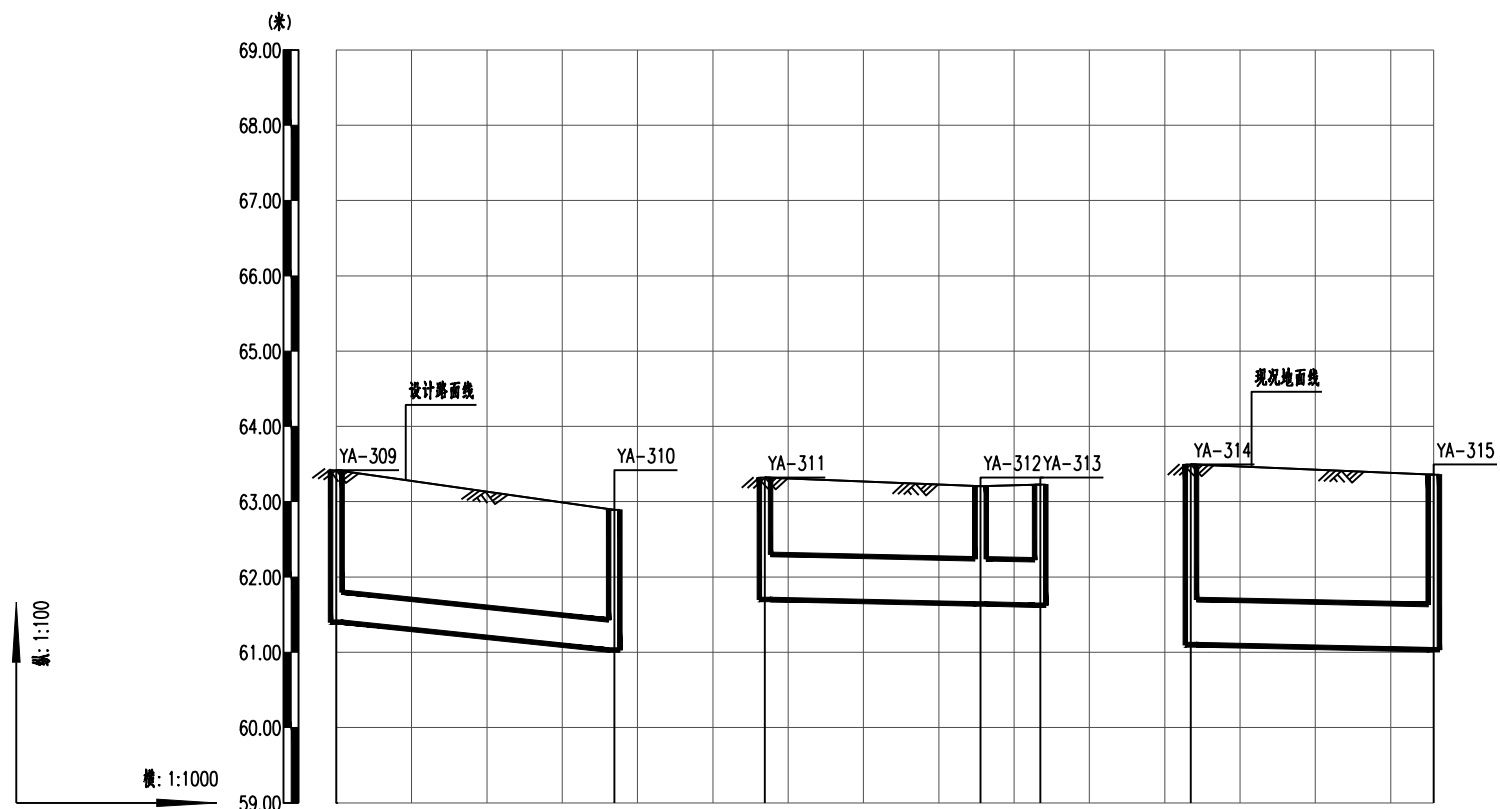

设计路面高程(m)	63.420	62.890	63.321	63.206	63.228	63.493	63.380
管顶覆土(m)	1.60	1.44	0.96	0.90	0.94	1.73	1.66
设计管内底标高(m)	61.400	61.031	61.700	61.643	61.627	61.100	61.035
管材	中空壁增强缠绕聚乙烯管		I级钢筋混凝土管		I级钢筋混凝土管		
管径(mm)及坡度(‰)	DN400 i=10‰		d600 i=2‰		d600 i=2‰		
井号	309#雨水检查井	310#雨水检查井	311#雨水检查井	312#雨水检查井	312#雨水检查井	314#雨水检查井	315#雨水检查井
平面距离(m)	L=37		L=29		L=8	L=32	
管道基础	带状石屑垫层		带状石屑垫层		带状石屑垫层		
地基处理	暂定天然地基		暂定换填1:1粗砂卵石800厚		暂定天然地基		
支护方式	B0型支护		B0型支护		B型支护		



广东省建筑设计研究院集团股份有限公司

Guangdong Architectural Design and Research Institute Group Co., Ltd.

工程设计资质甲证书号: A244013736、A144013739

工程勘察综合资质甲证书号: B144013739

审定人	初振宇	初振宇	主持人			项目负责人	余涛	初振宇	余涛	设计人	李剑华	李剑华	设计号	25X1321	专业	工艺	图别	水施
审核人	董倩倩	董倩倩	校对	焦瑞虎	焦瑞虎	专业负责人	李剑华	李剑华	李剑华	制图人	李剑华	李剑华	设计阶段	施工图设计	日期	2025.12	图号	SG-ZD-08