




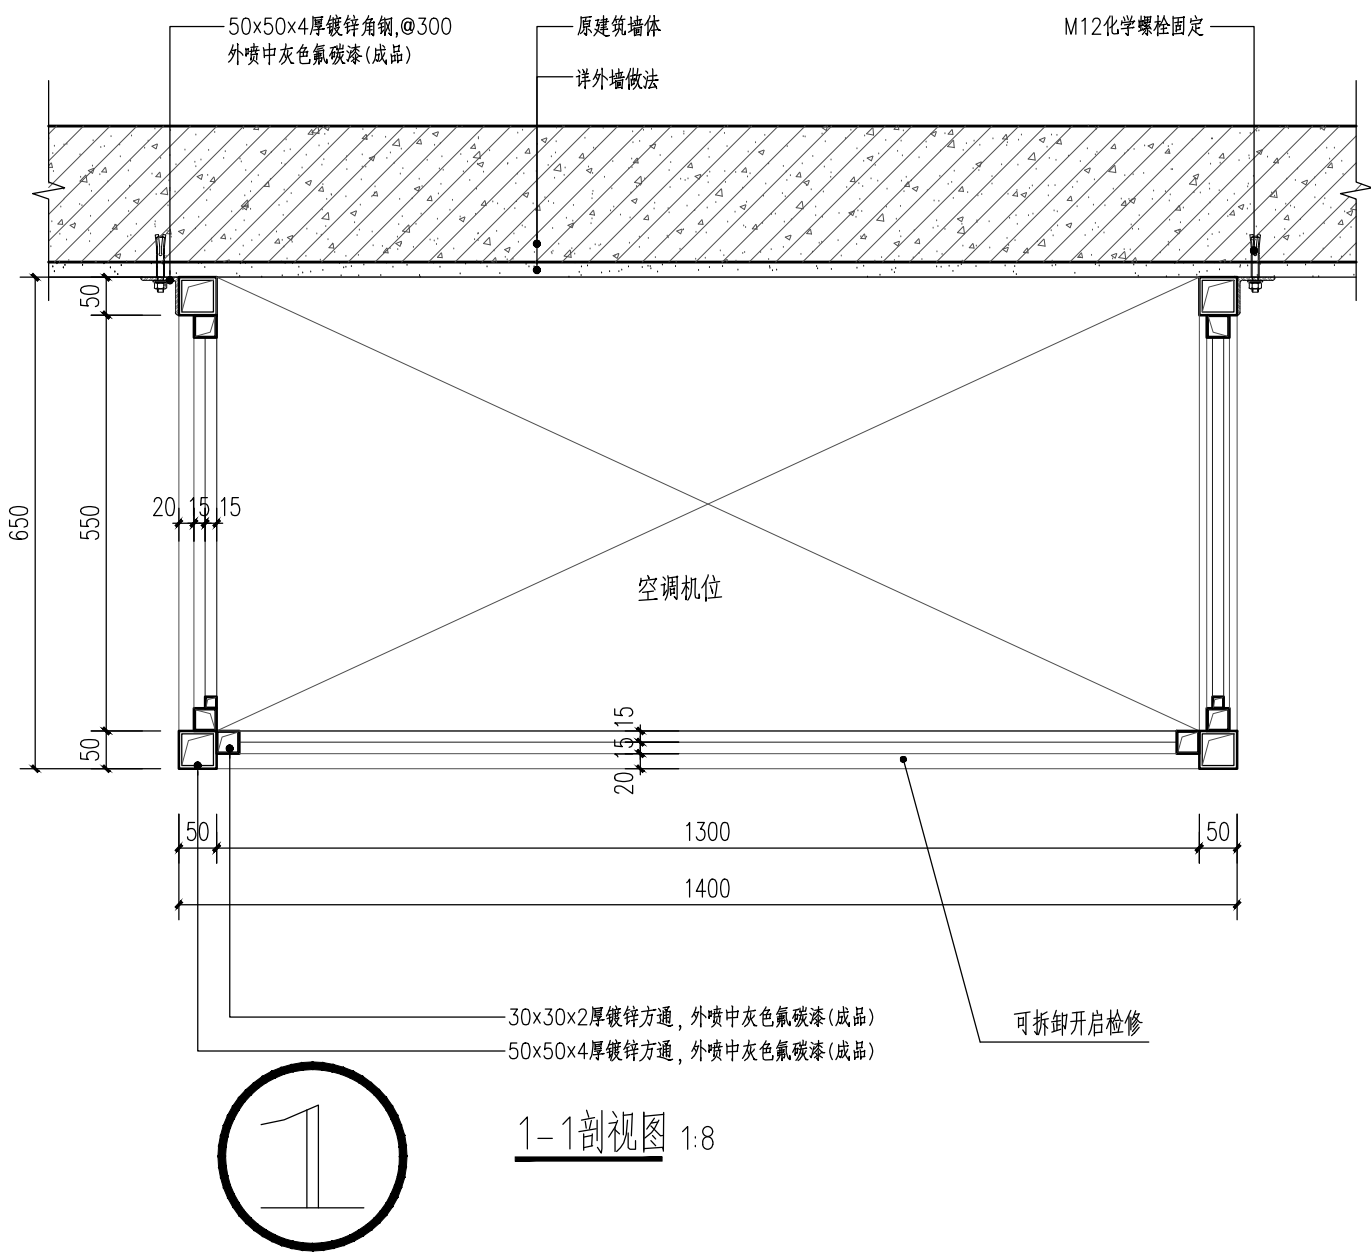


1-1 剖视图 1:8

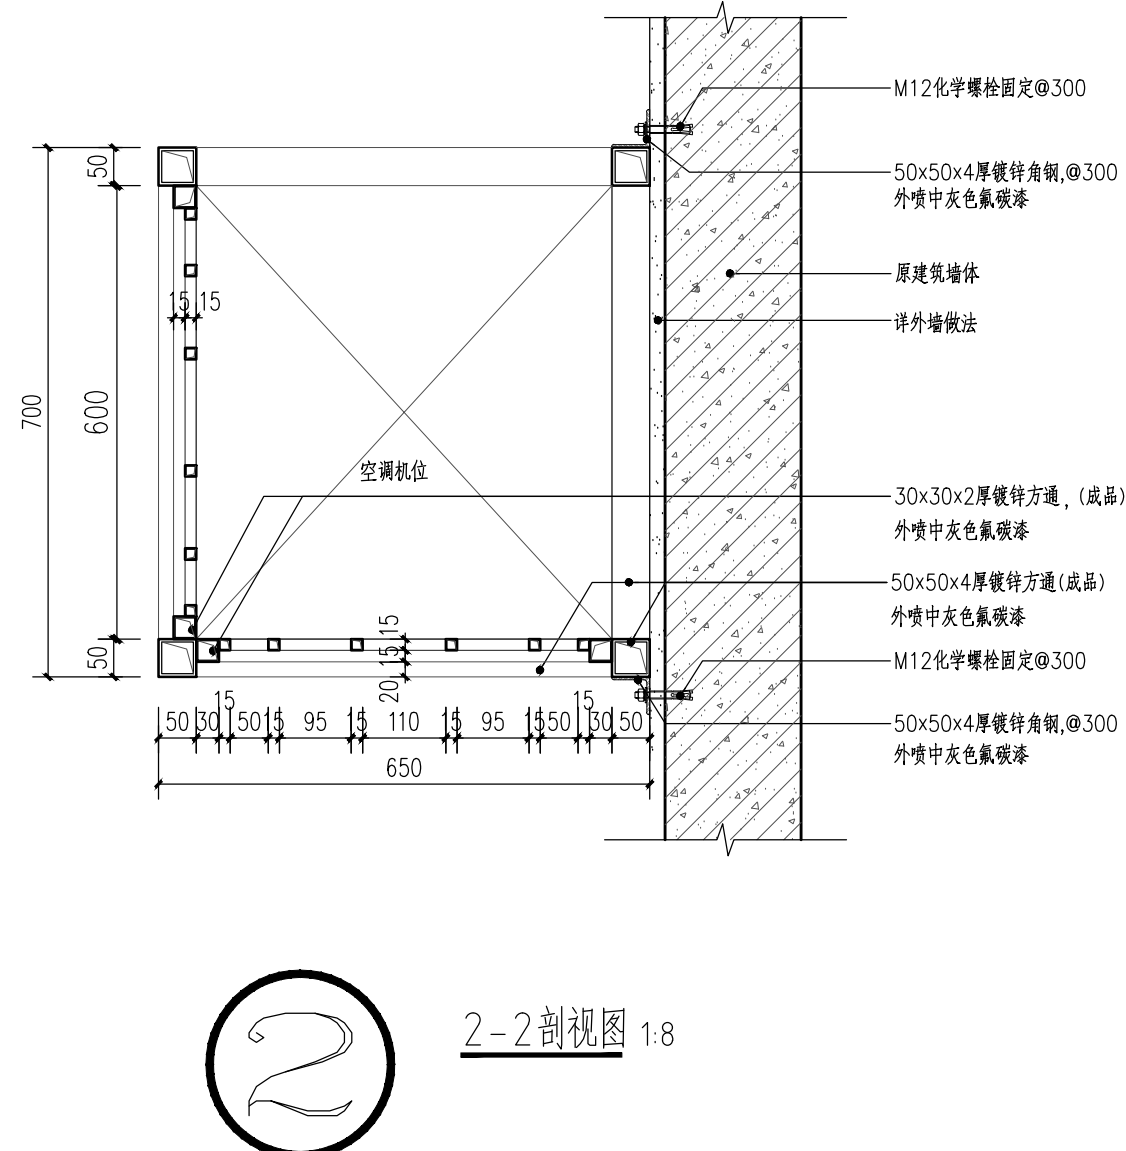

2-2 剖视图 1:8

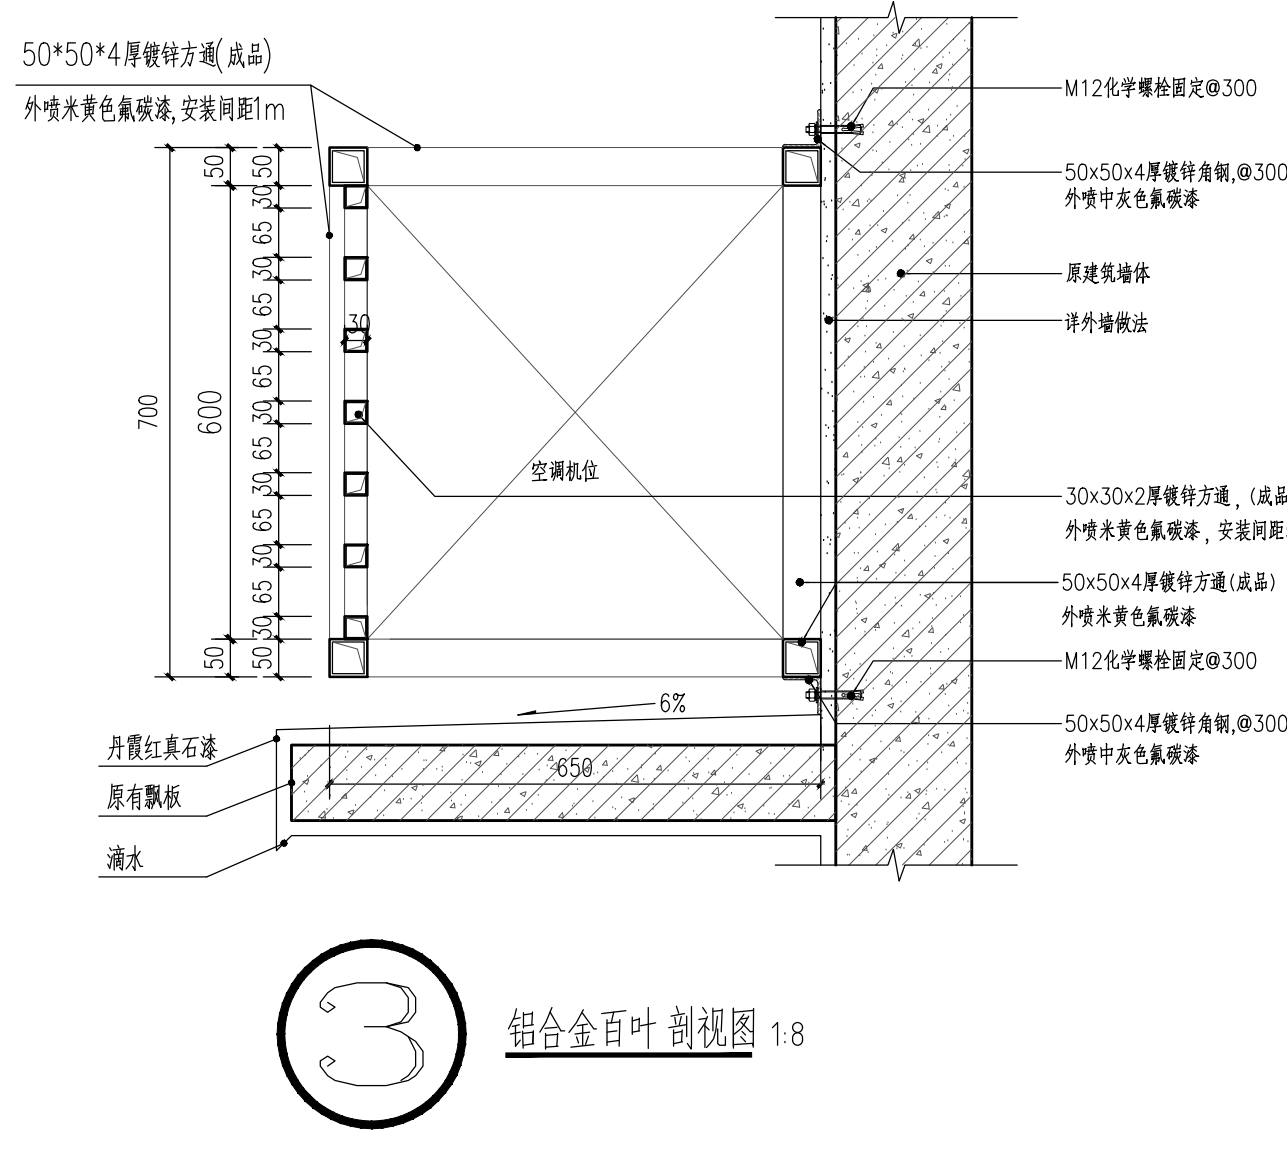


铝合金百叶 剖视图 1:8

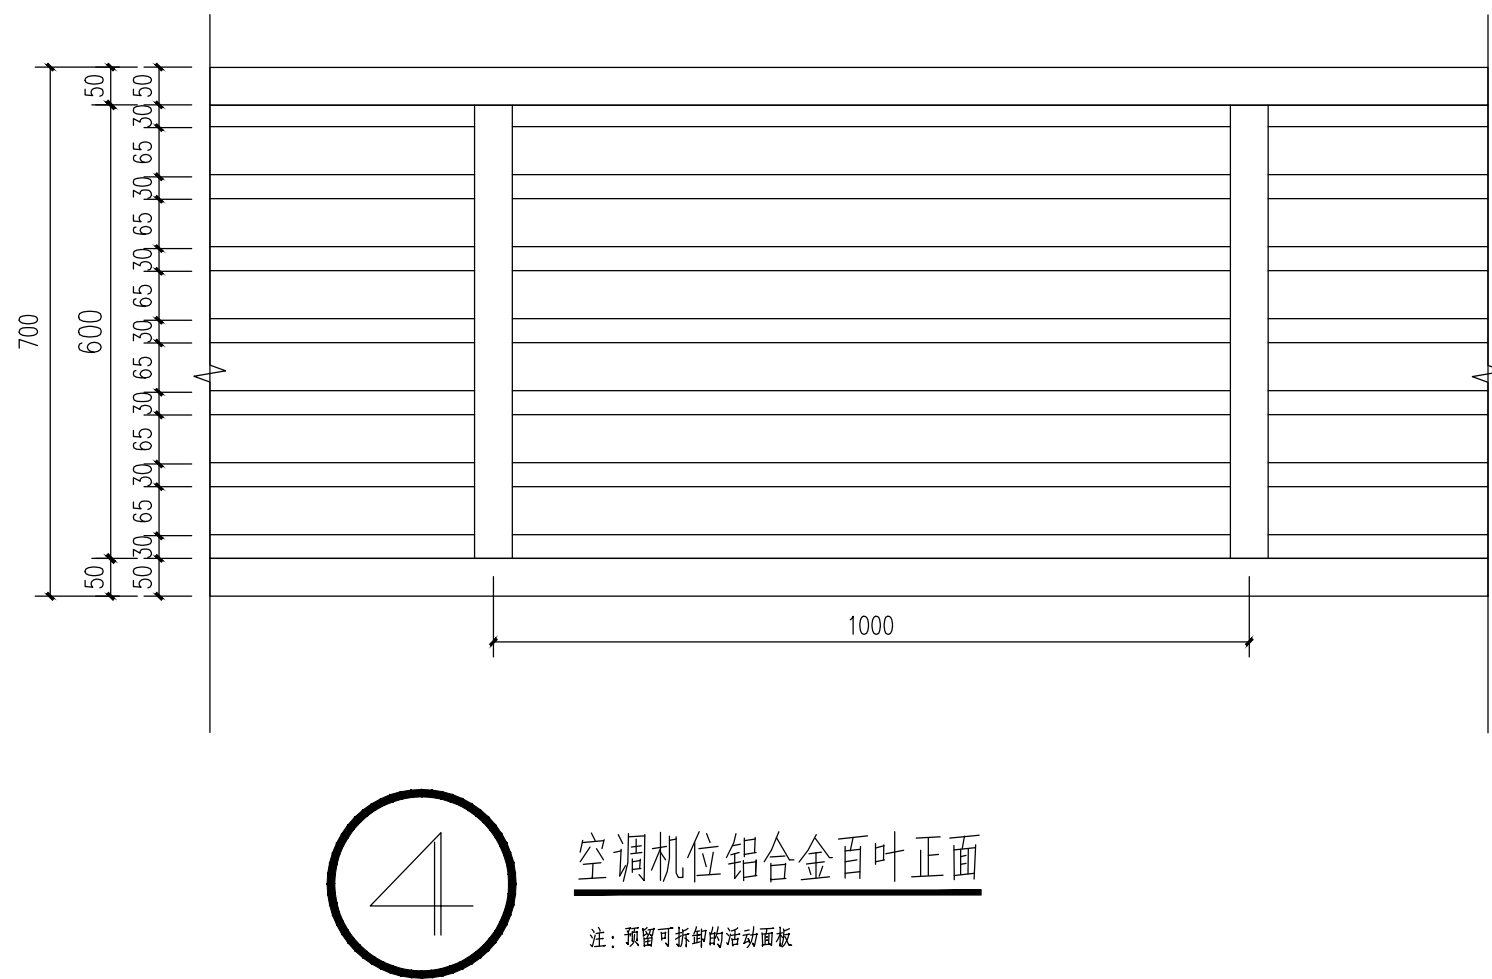

空调机位铝合金百叶正面

注：预留可拆卸的活动面板

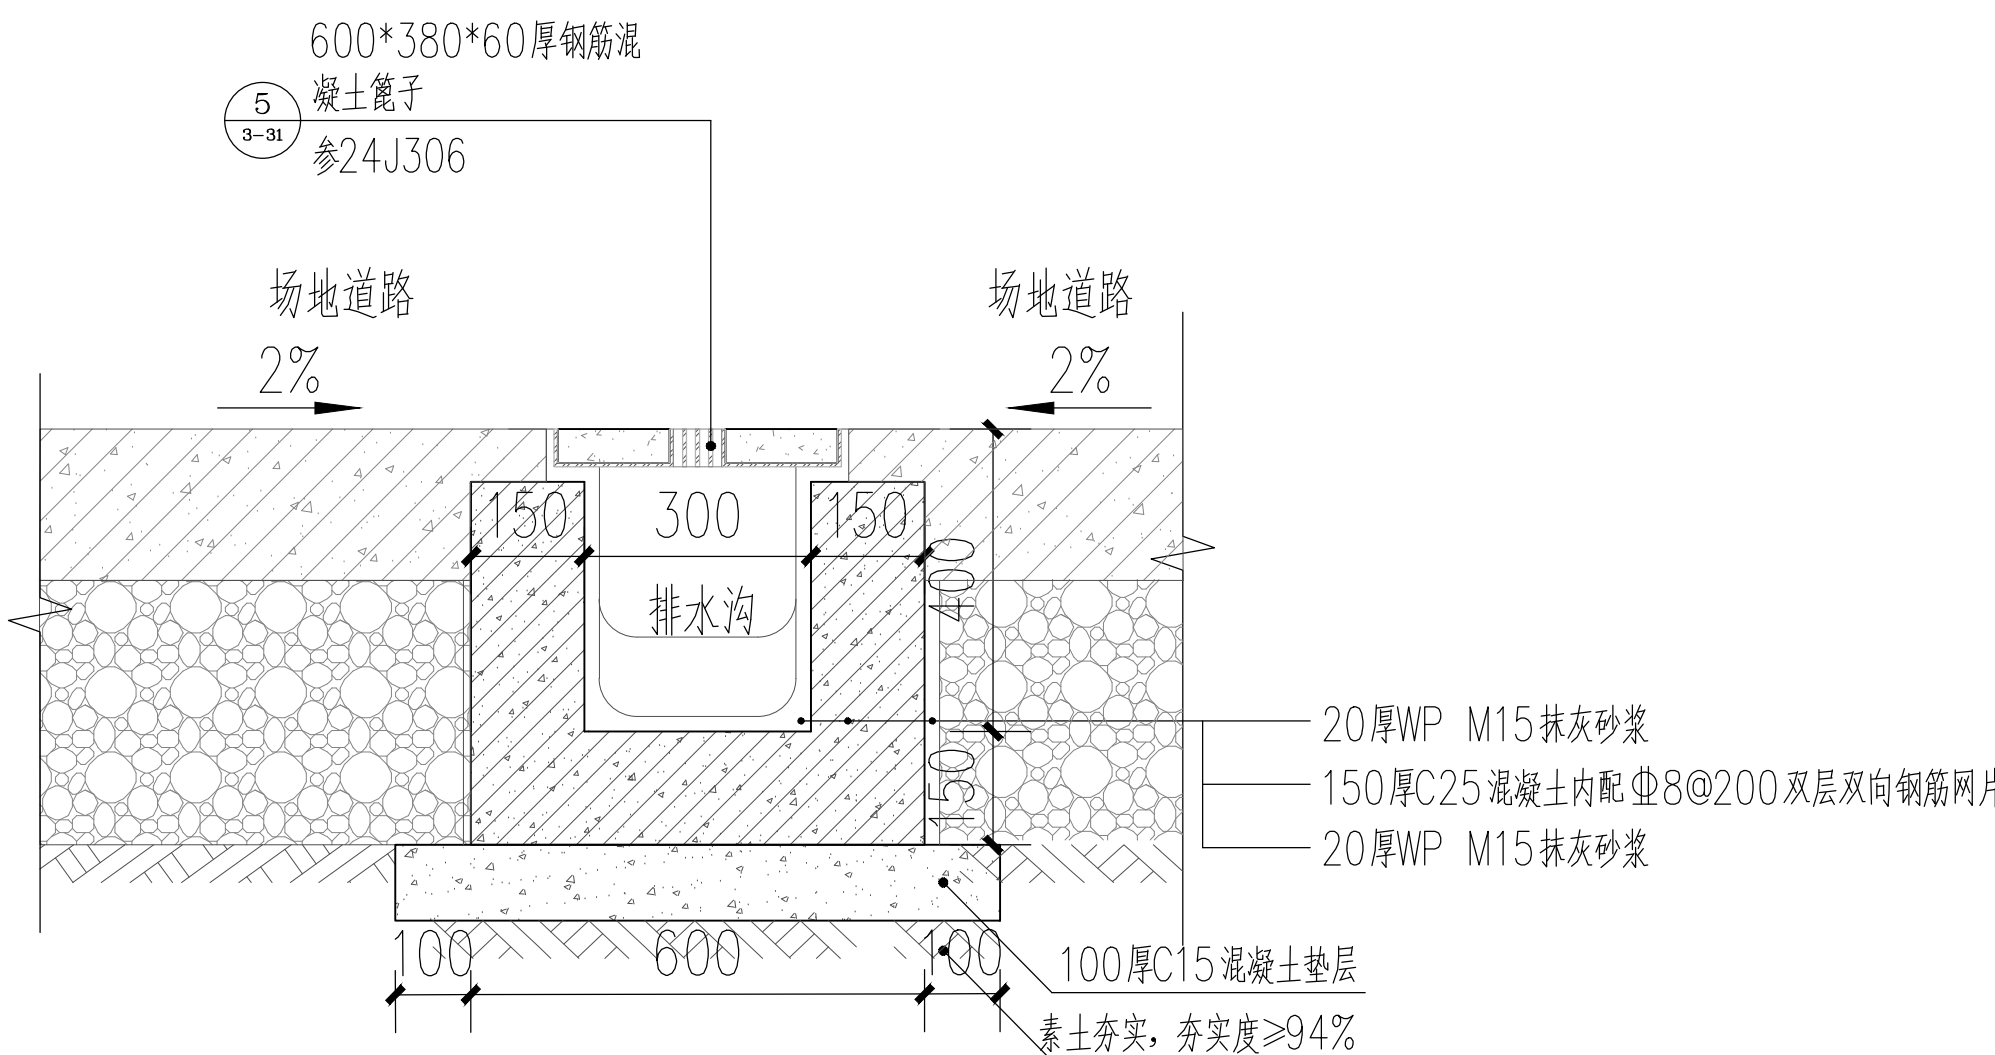

室外排水沟大样 1:20

注：1.具体造型及钢结构由专业公司根据结构现状进行设计并深化出图。
2.在正式安装前，由第三方检测机构对安装点位进行抗拉拔承载力测试。若测试结果低于设计锚固力要求，需由原设计单位重新复核并出具加固方案；未经验收合格前，不宜盲目按原图施工，以免产生质量与安全隐患。

建筑 ARCH.		结构 STRUCT.	
给排水 PLUMBING	冯科洪	电气 ELEC.	卢明海
通风空调 HVAC		节能 SAVING	
基坑支护 FOUND. FIT		规划 PLANNING	

设计总负责 PROJECT DIRECTOR	冯雅莹
审 定 APPROVED BY	李振华
审 核 REVIEWED BY	冯雅莹
专业负责 ENGINEER IN CHARGE	向 阳
校 对 CHECKED BY	孙嘉颖
设 计 DESIGNED BY	向 阳

建 设 单 位 CLIENT	韶关市浈江区城市建设事务中心		
工 程 名 称 PROJECT	浈江区2026年城镇老旧小区改造项目		
子 项 名 称 SUB-TITLE	通用图		
图 名 TITLE	节点大样(三)		
合同编号 CON. NO.	JK202608022A		
图 幅 MAP	A1	版 次 EDITION NO.	
专 业 DISCIPLINE	建筑	阶 段 STAGE	施工图
日 期 DATE	2026. 08	图 号 DWG. NO.	DY-03