




立面位置示意图

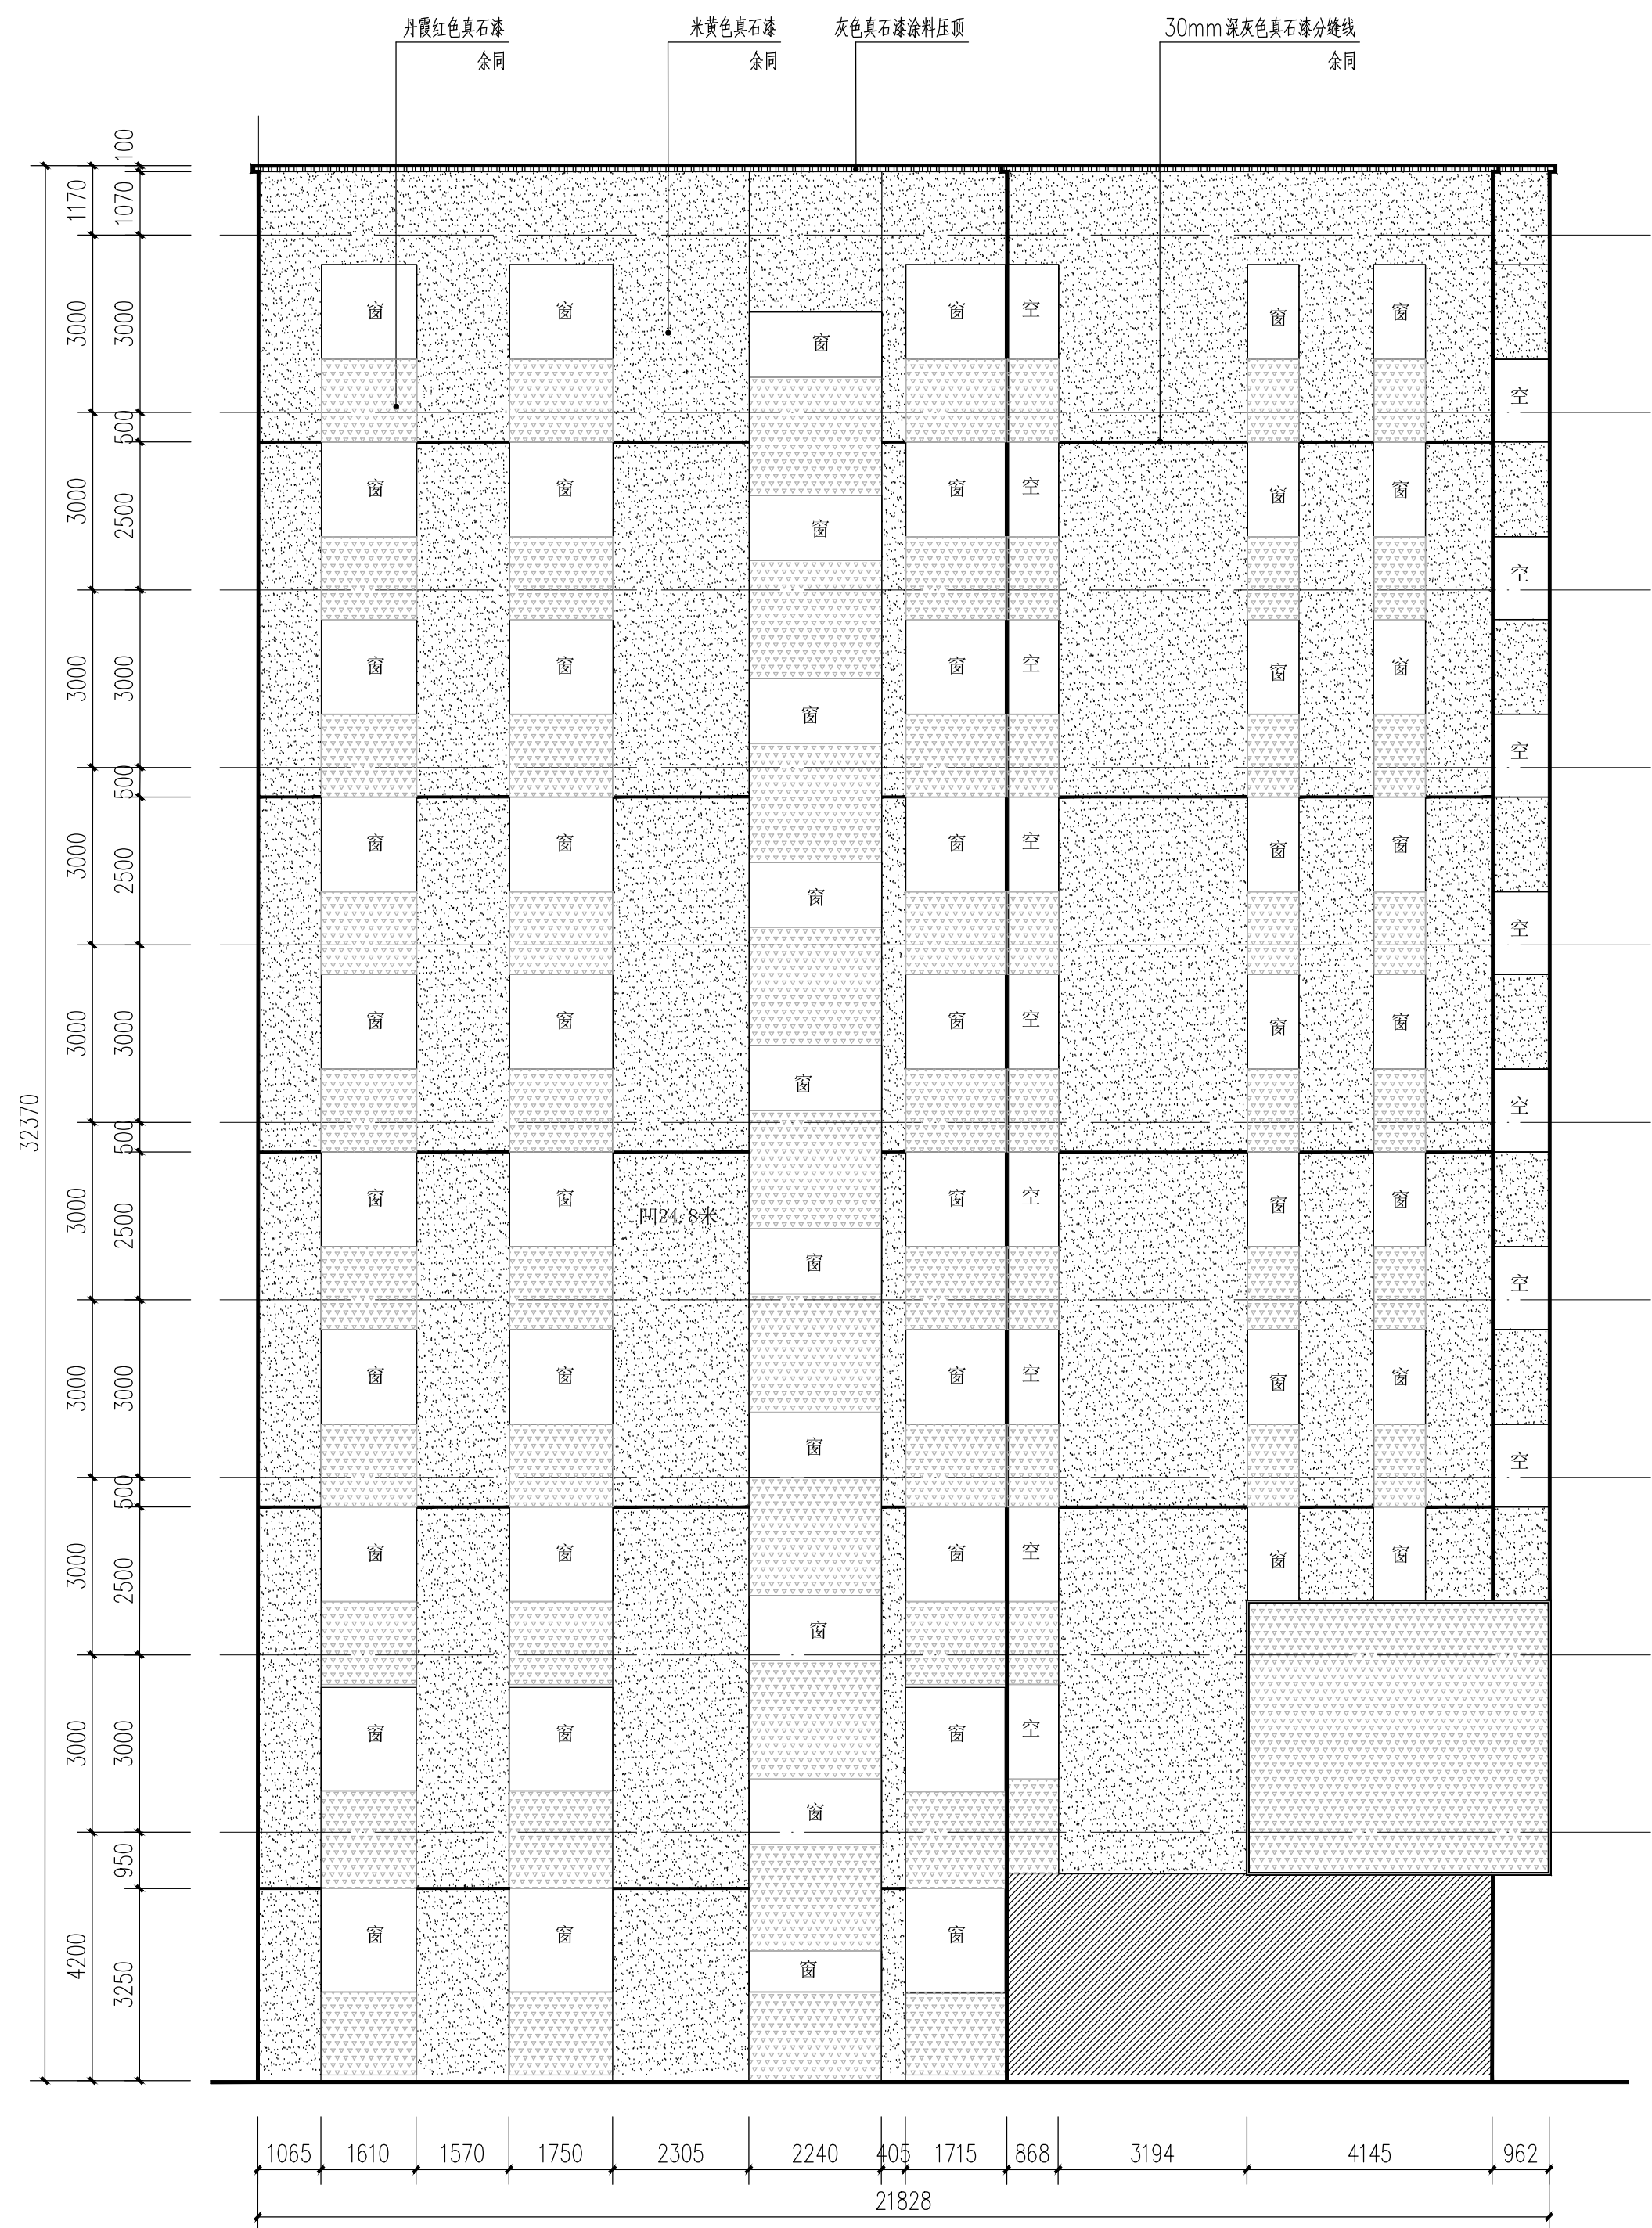

西堤北路18号-1 改造后立面图

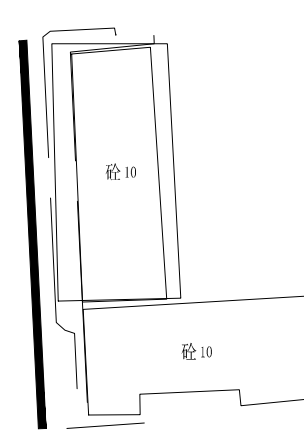

立面位置示意图

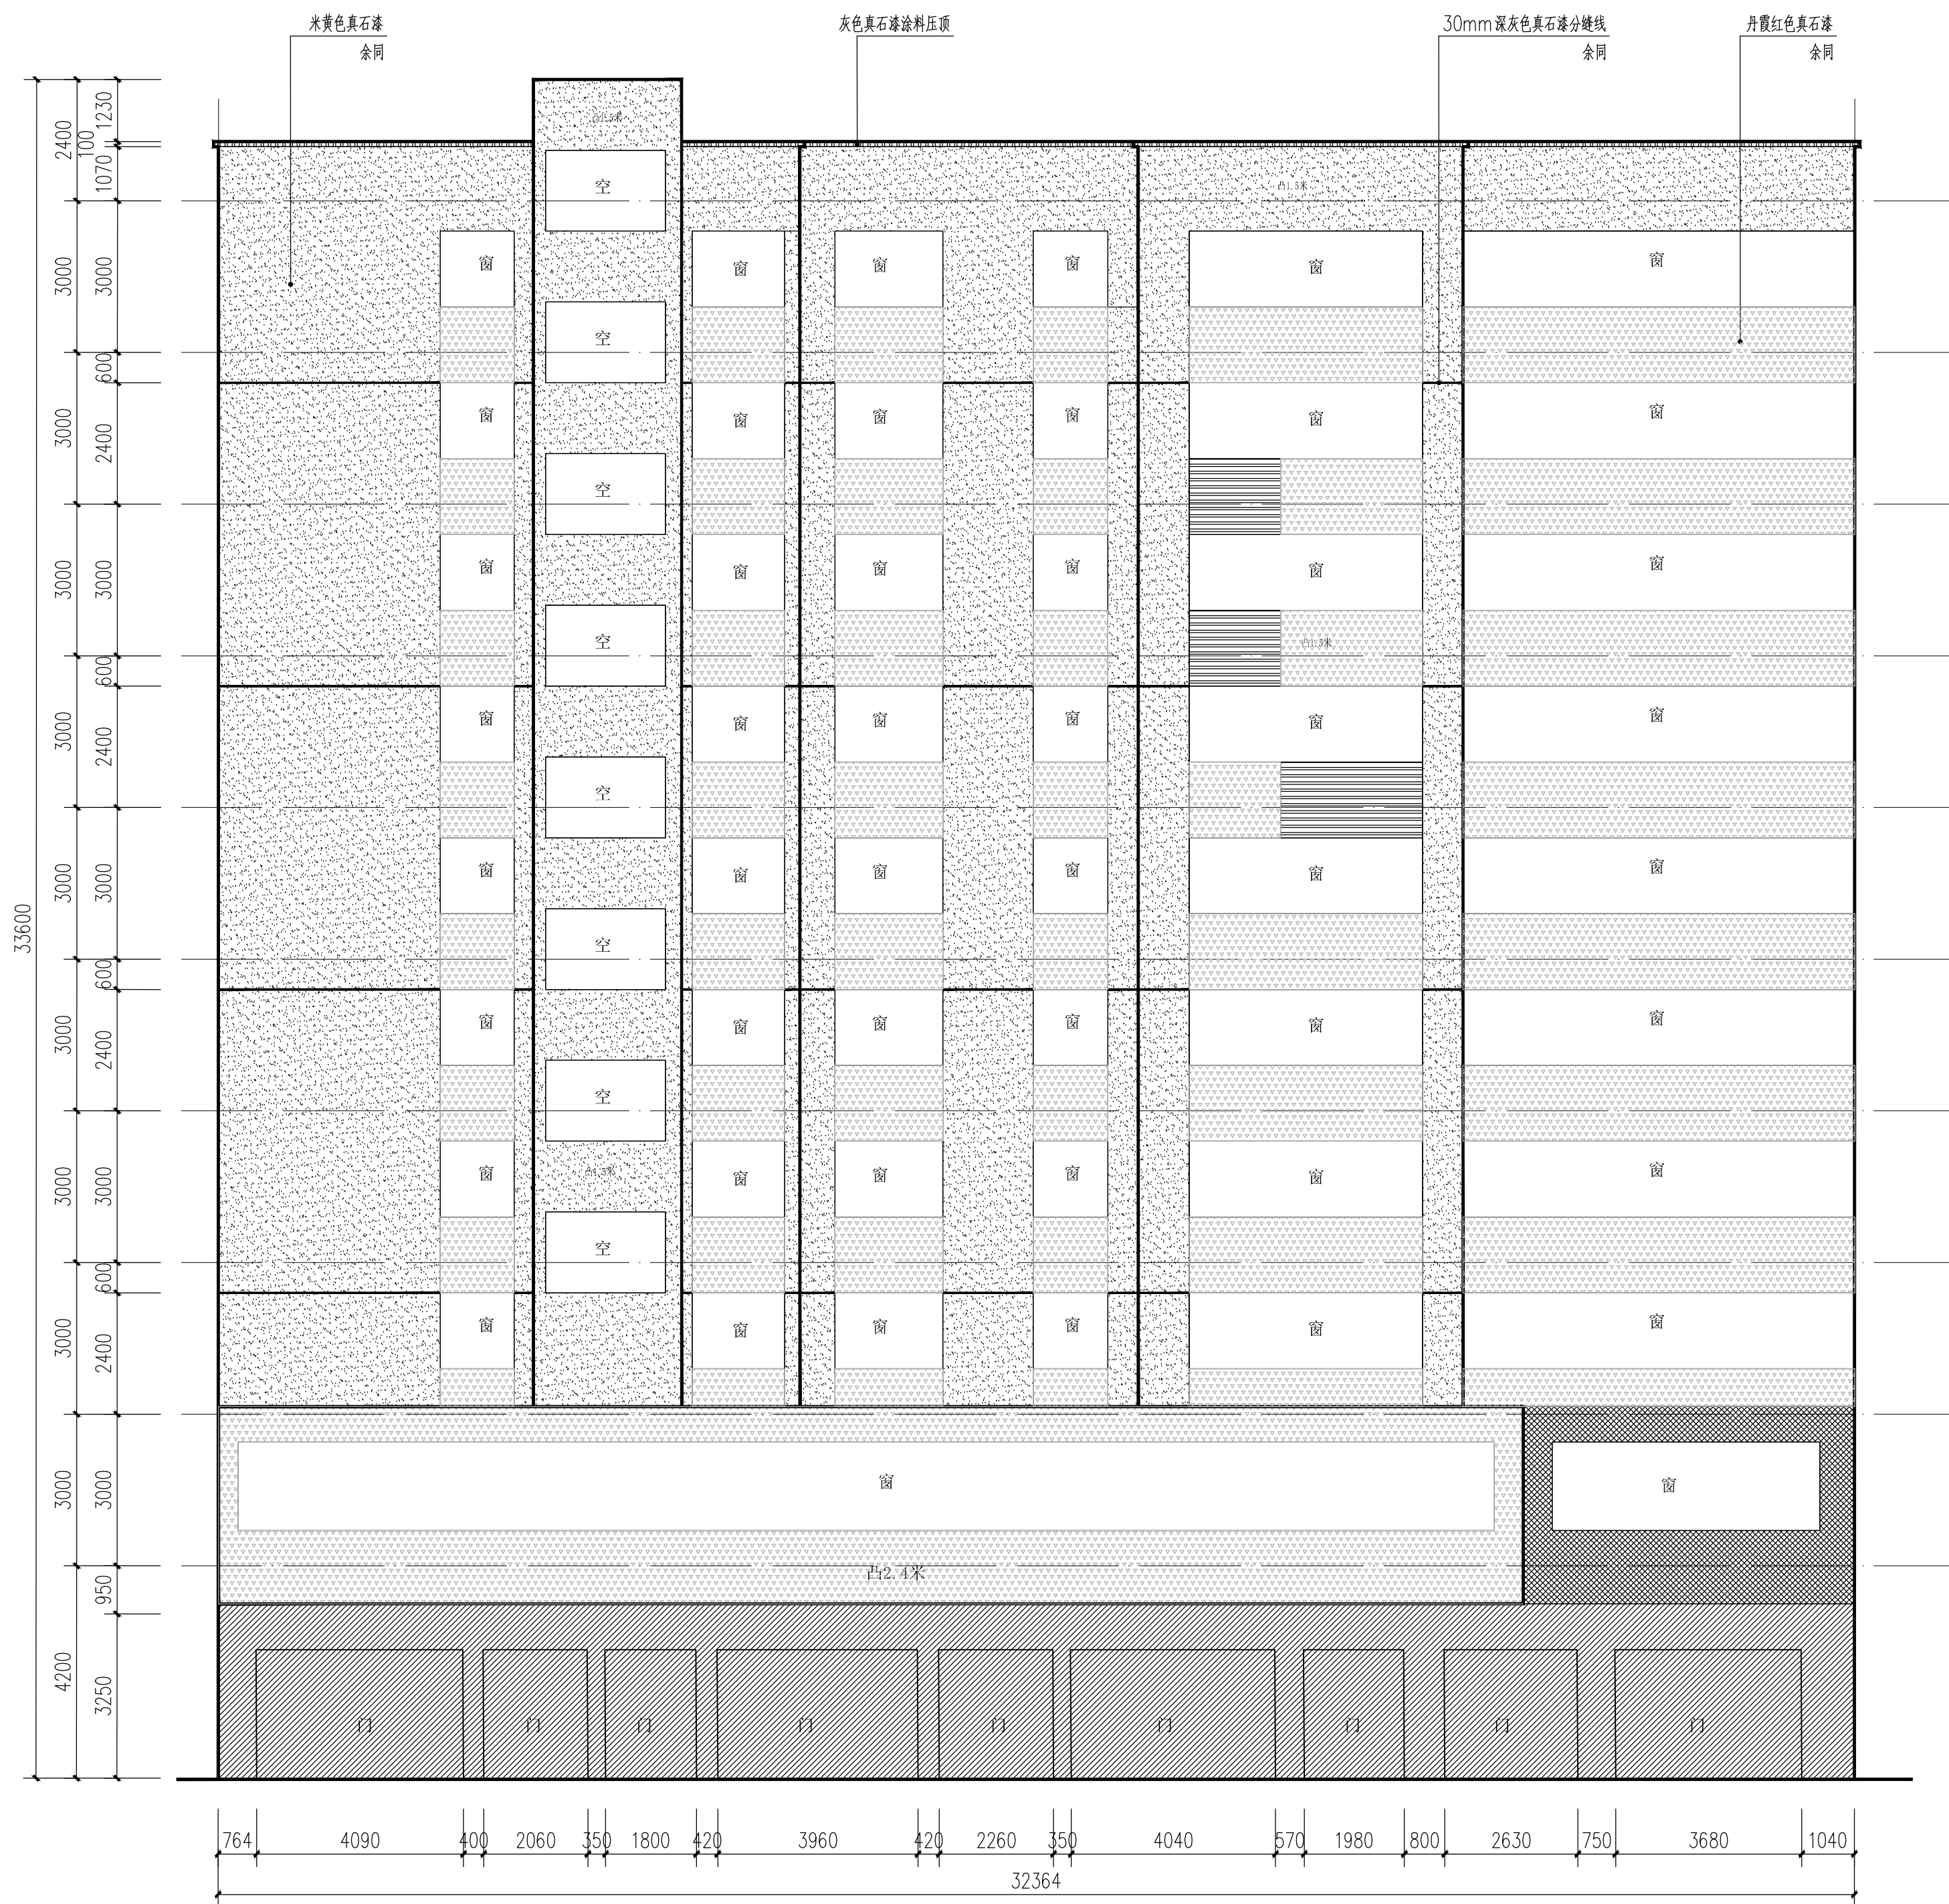

西堤北路18号-2 改造后立面图

说明
NOTES

会签栏
COORDINATION

建筑 ARCHI.		结构 STRUCT.	
给排水 PLUMBING		电气 ELEC.	
通风空调 HVAC		节能 SAVING	
基坑支护 FOUND. PIT		规划 PLANNING	

签名栏
DESIGNERS

设计总负责 PROJECT DIRECTOR	冯雅莹
审 定 APPROVED BY	李振华
审 核 REVIEWED BY	冯雅莹
专业负责 ENGINEER IN CHARGE	向 阳
校 对 CHECKED BY	孙嘉颖
设 计 DESIGNED BY	向 阳

注册师签章
REGISTERED ENGINEER SIGNATURE

单位出图章
COMPANY SEAL

建 设 单 位 CLIENT	韶关市浈江区城市建设事务中心		
工 程 名 称 PROJECT	浈江区2026年城镇老旧小区改造项目		
子 项 名 称 SUB-TITLE	西堤北路21号		
图 名 TITLE	西堤北路21号栋改造后立面图一		
合同编号 CON. NO.	JK202608022A		
图 幅 MAP	A1	版 次 EDITION NO.	1.0
专 业 DISCIPLINE	建筑	阶 段 STAGE	施工图
日 期 DATE	2026.08	图 号 DWG. NO.	JZ-01-3

序 号 SERIAL NO.	
-------------------	--