




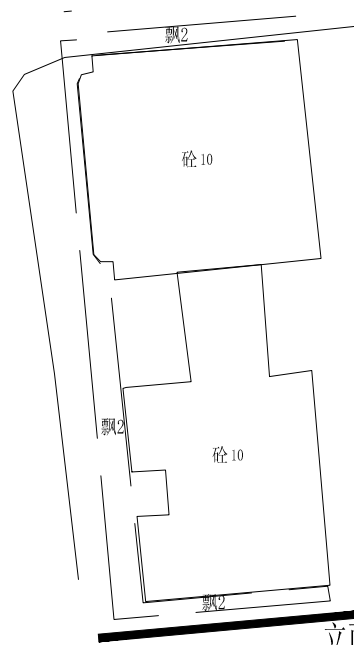


立面位置示意图

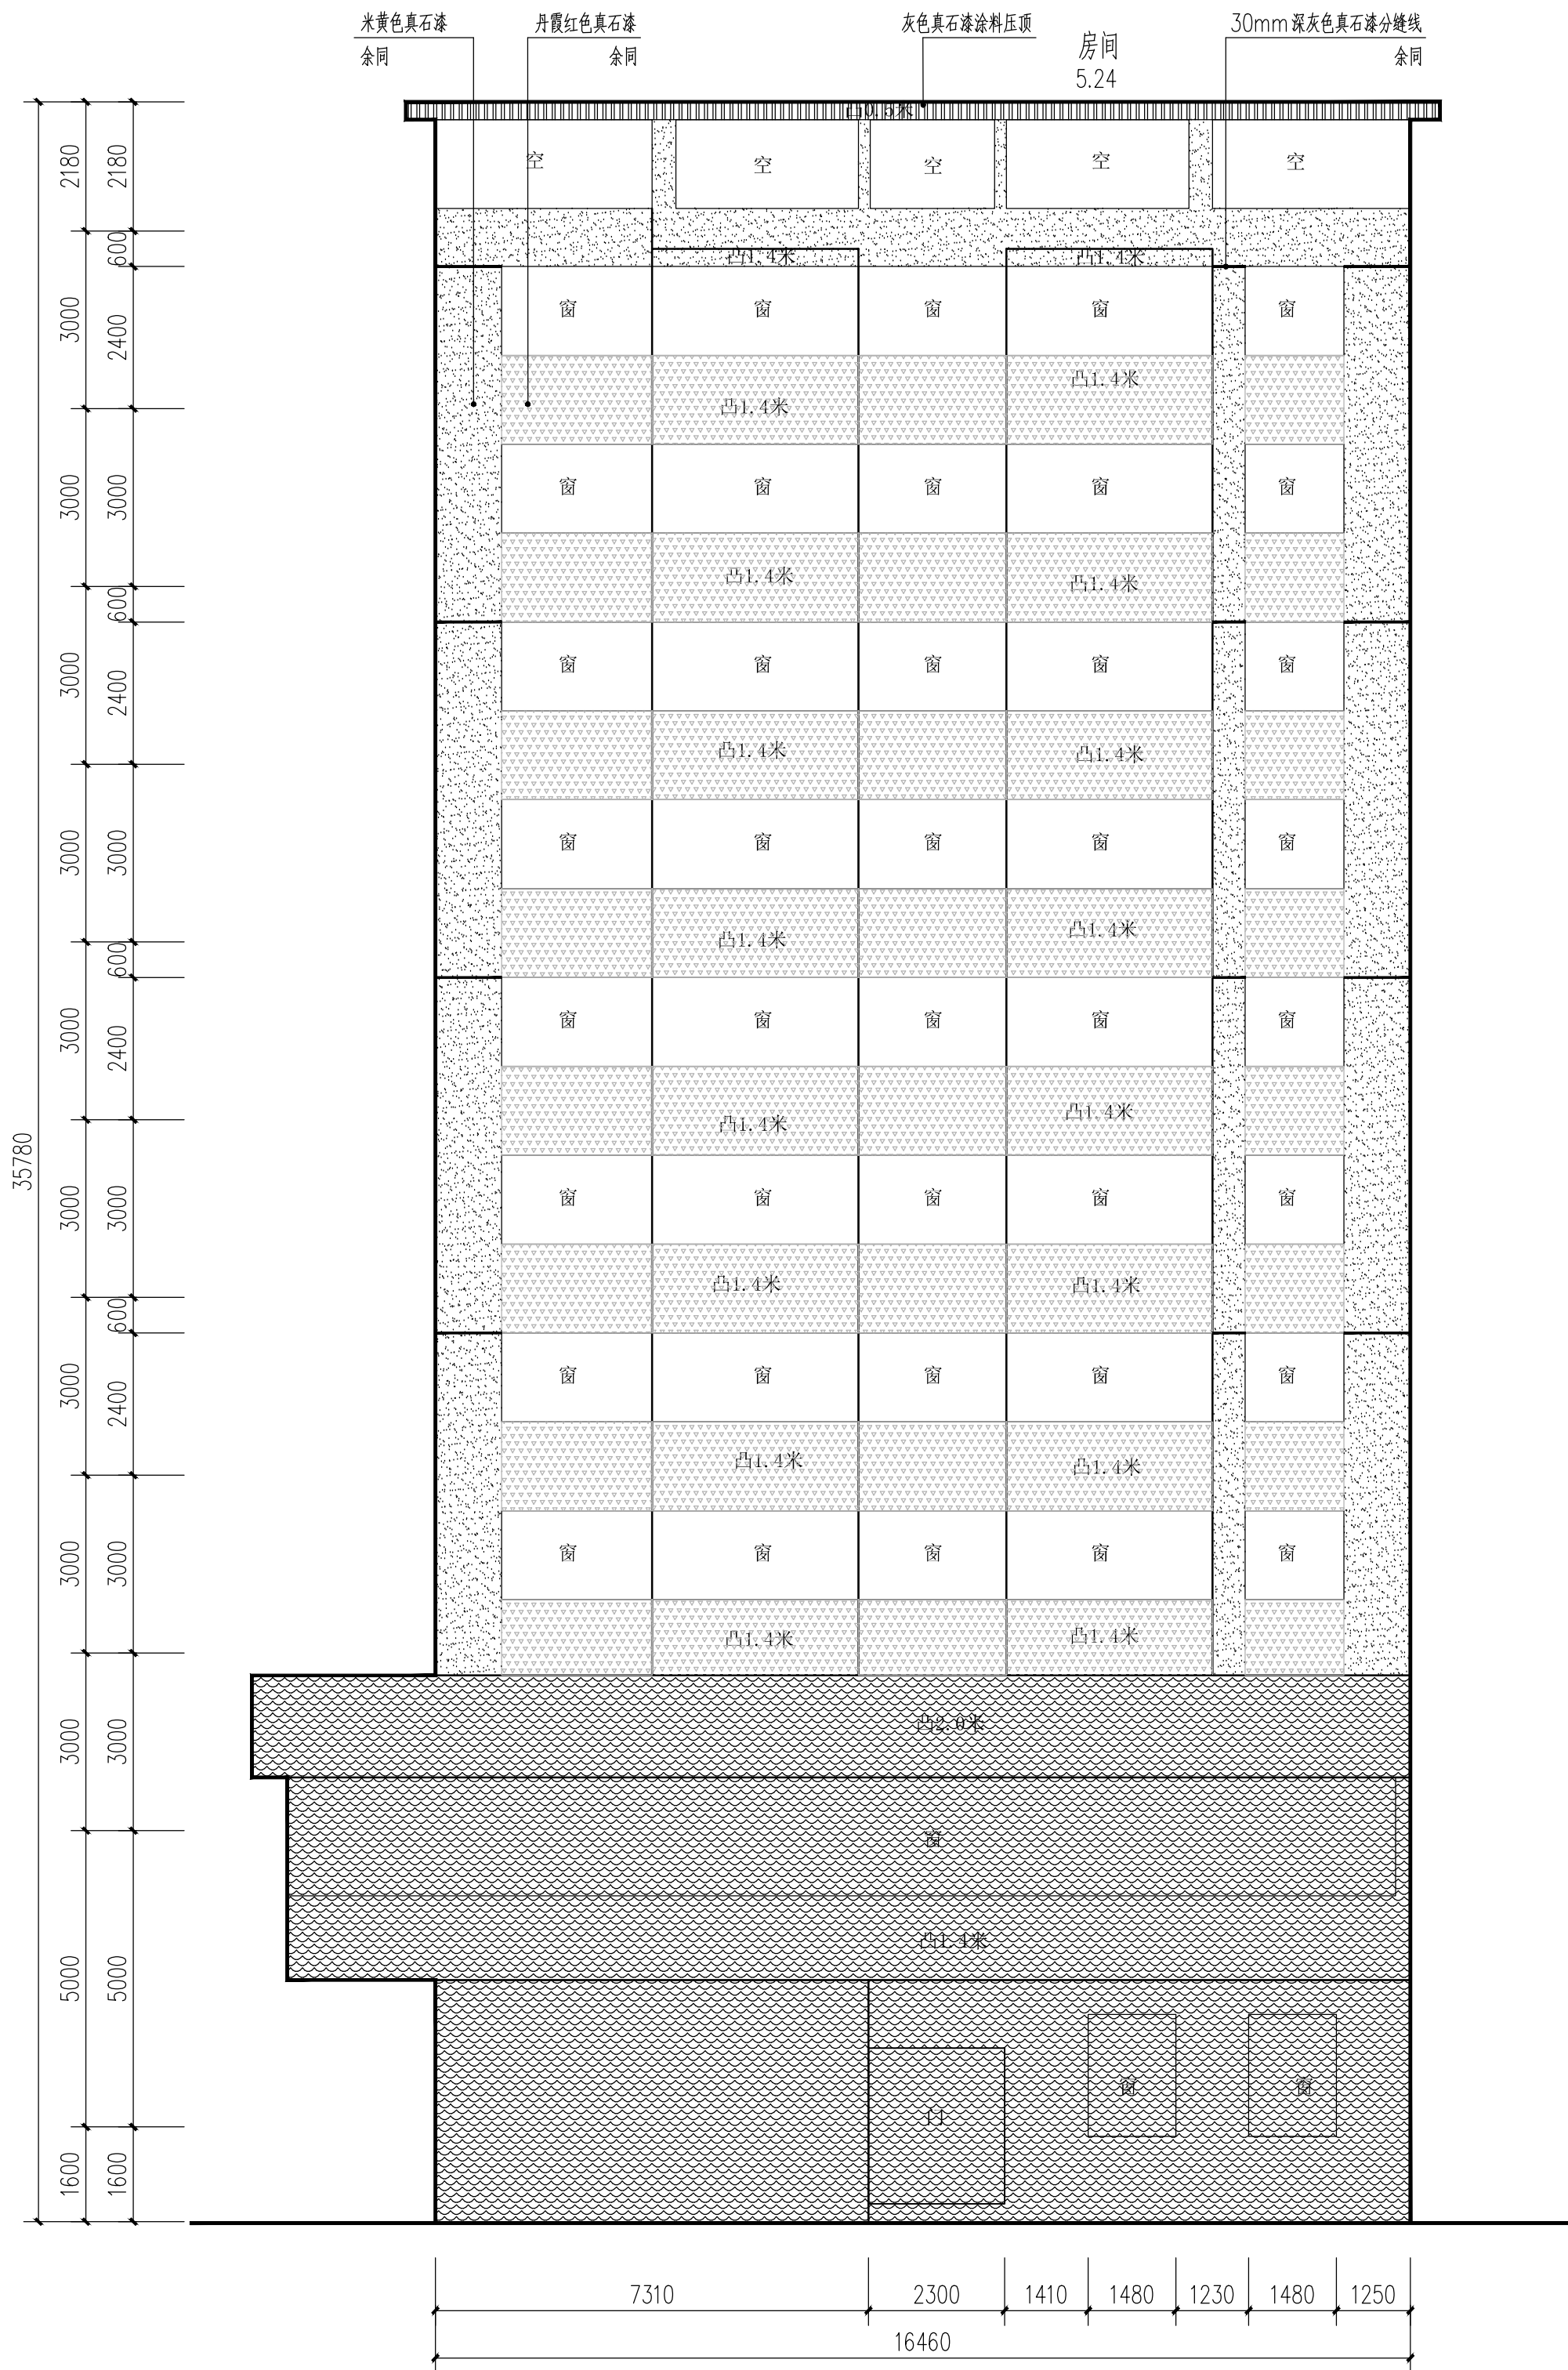

西堤北路15、16、17号-2.1改造后立面图

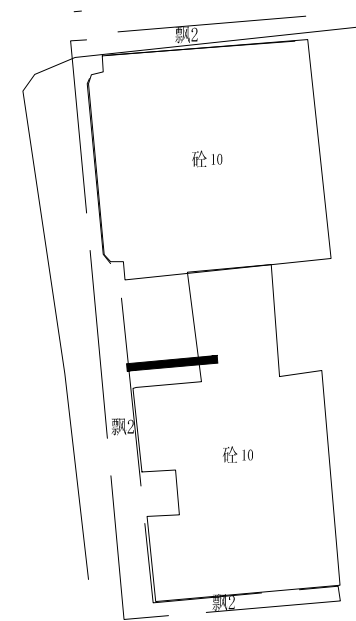

立面位置示意图

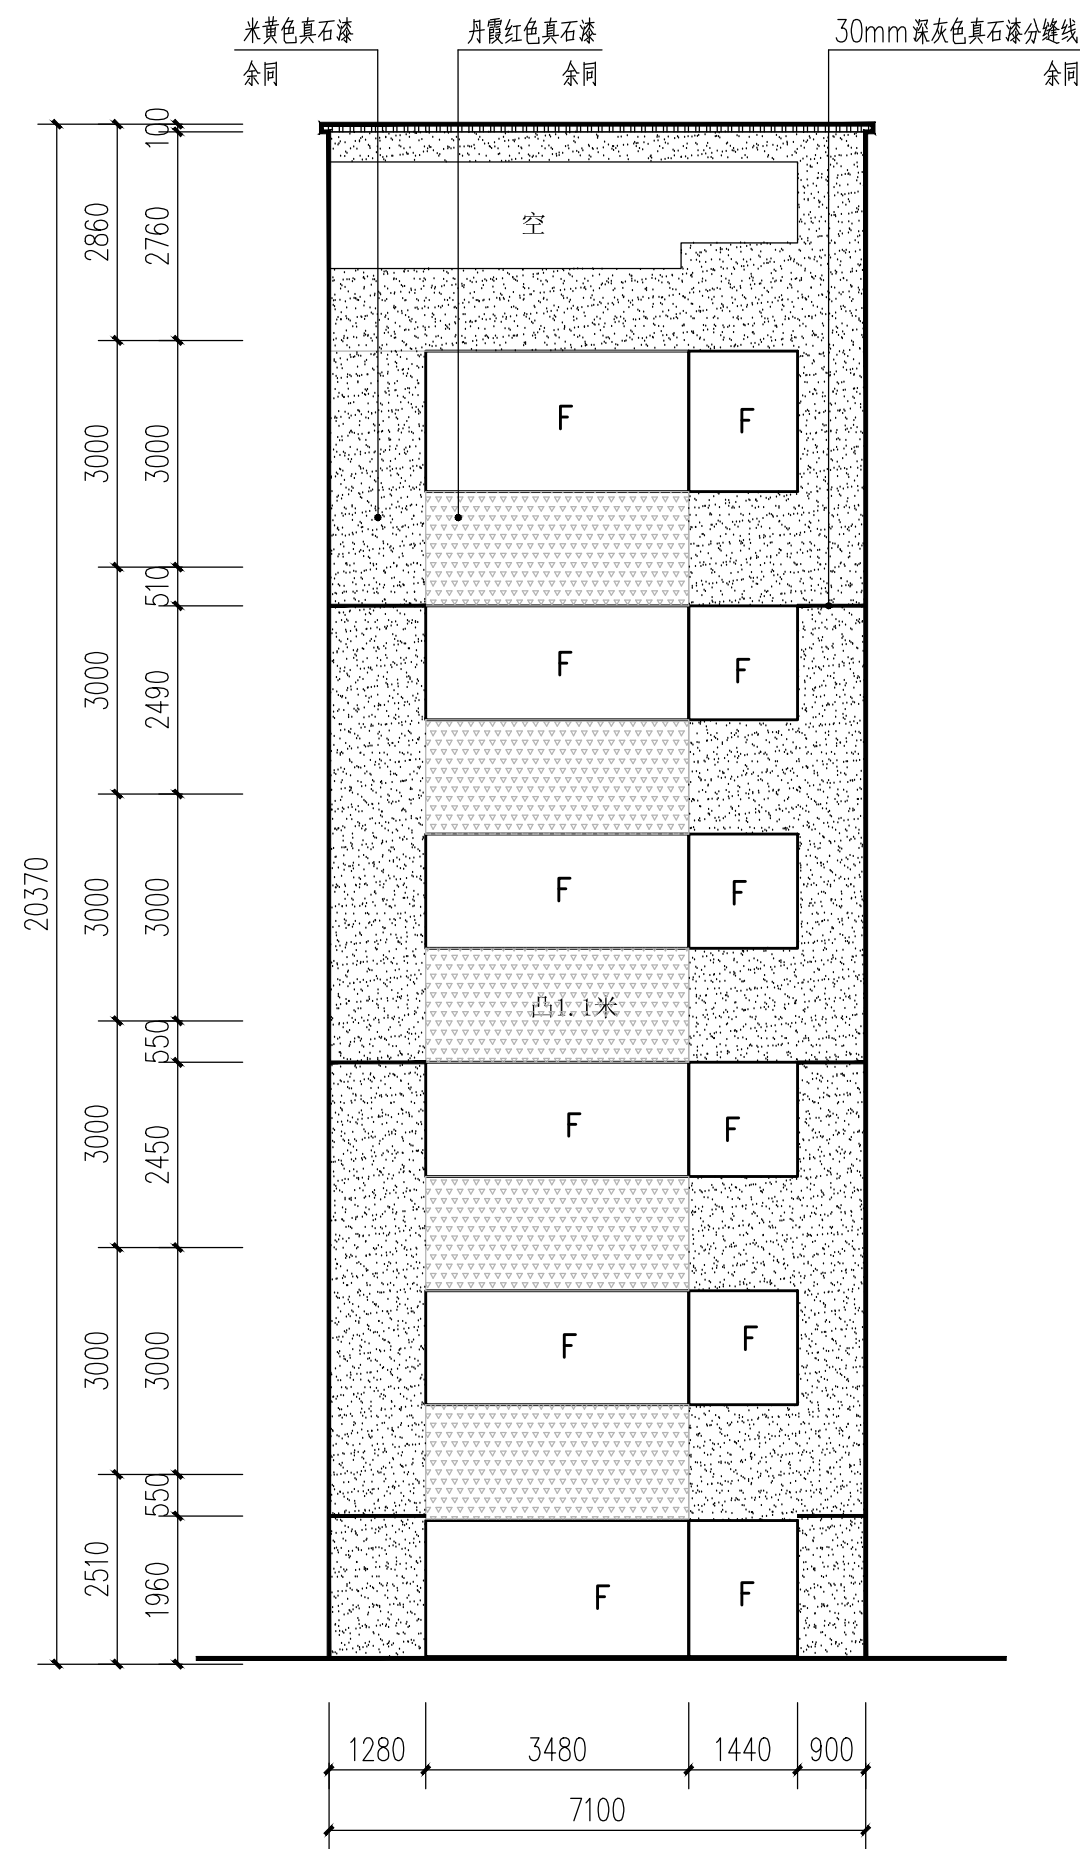

西堤北路15、16、17号-3.1改造后立面图

说明
NOTES

会签栏

COORDINATION

建筑 ARCHI.		结构 STRUCT.	
给排水 PLUMBING		电气 ELEC.	
通风空调 HVAC		节能 SAVING	
基坑支护 FOUND. FIT		规划 PLANNING	

签名栏

DESIGNERS

设计总负责
PROJECT DIRECTOR

冯雅莹

审 定
APPROVED BY

李振华

审 核
REVIEWED BY

冯雅莹

专业负责
ENGINEER IN CHARGE

向 阳

校 对
CHECKED BY

孙嘉颖

设 计
DESIGNED BY

向 阳

注册师签章
REGISTERED ENGINEER SIGNATURE

单位出图章
COMPANY SEAL

建 设 单 位
CLIENT

韶关市浈江区城市建设事务中心

工 程 名 称
PROJECT

浈江区2026年城镇老旧小区改造项目

子 项 名 称
SUB-TITLE

西堤北路15、16、17号

图 名
TITLE

西堤北路15、16、17号栋改造后立面图二

合同编号
CON. NO.

JK202608022A

图 幅
MAP

A1 版 次
EDITION NO. 1.0

专 业
DISCIPLINE

建筑 阶 段
STAGE 施工图

日 期
DATE

2026.08 图 号
DWG. NO. JZ-03-7

序 号
SERIAL NO.