



立面位置示意图

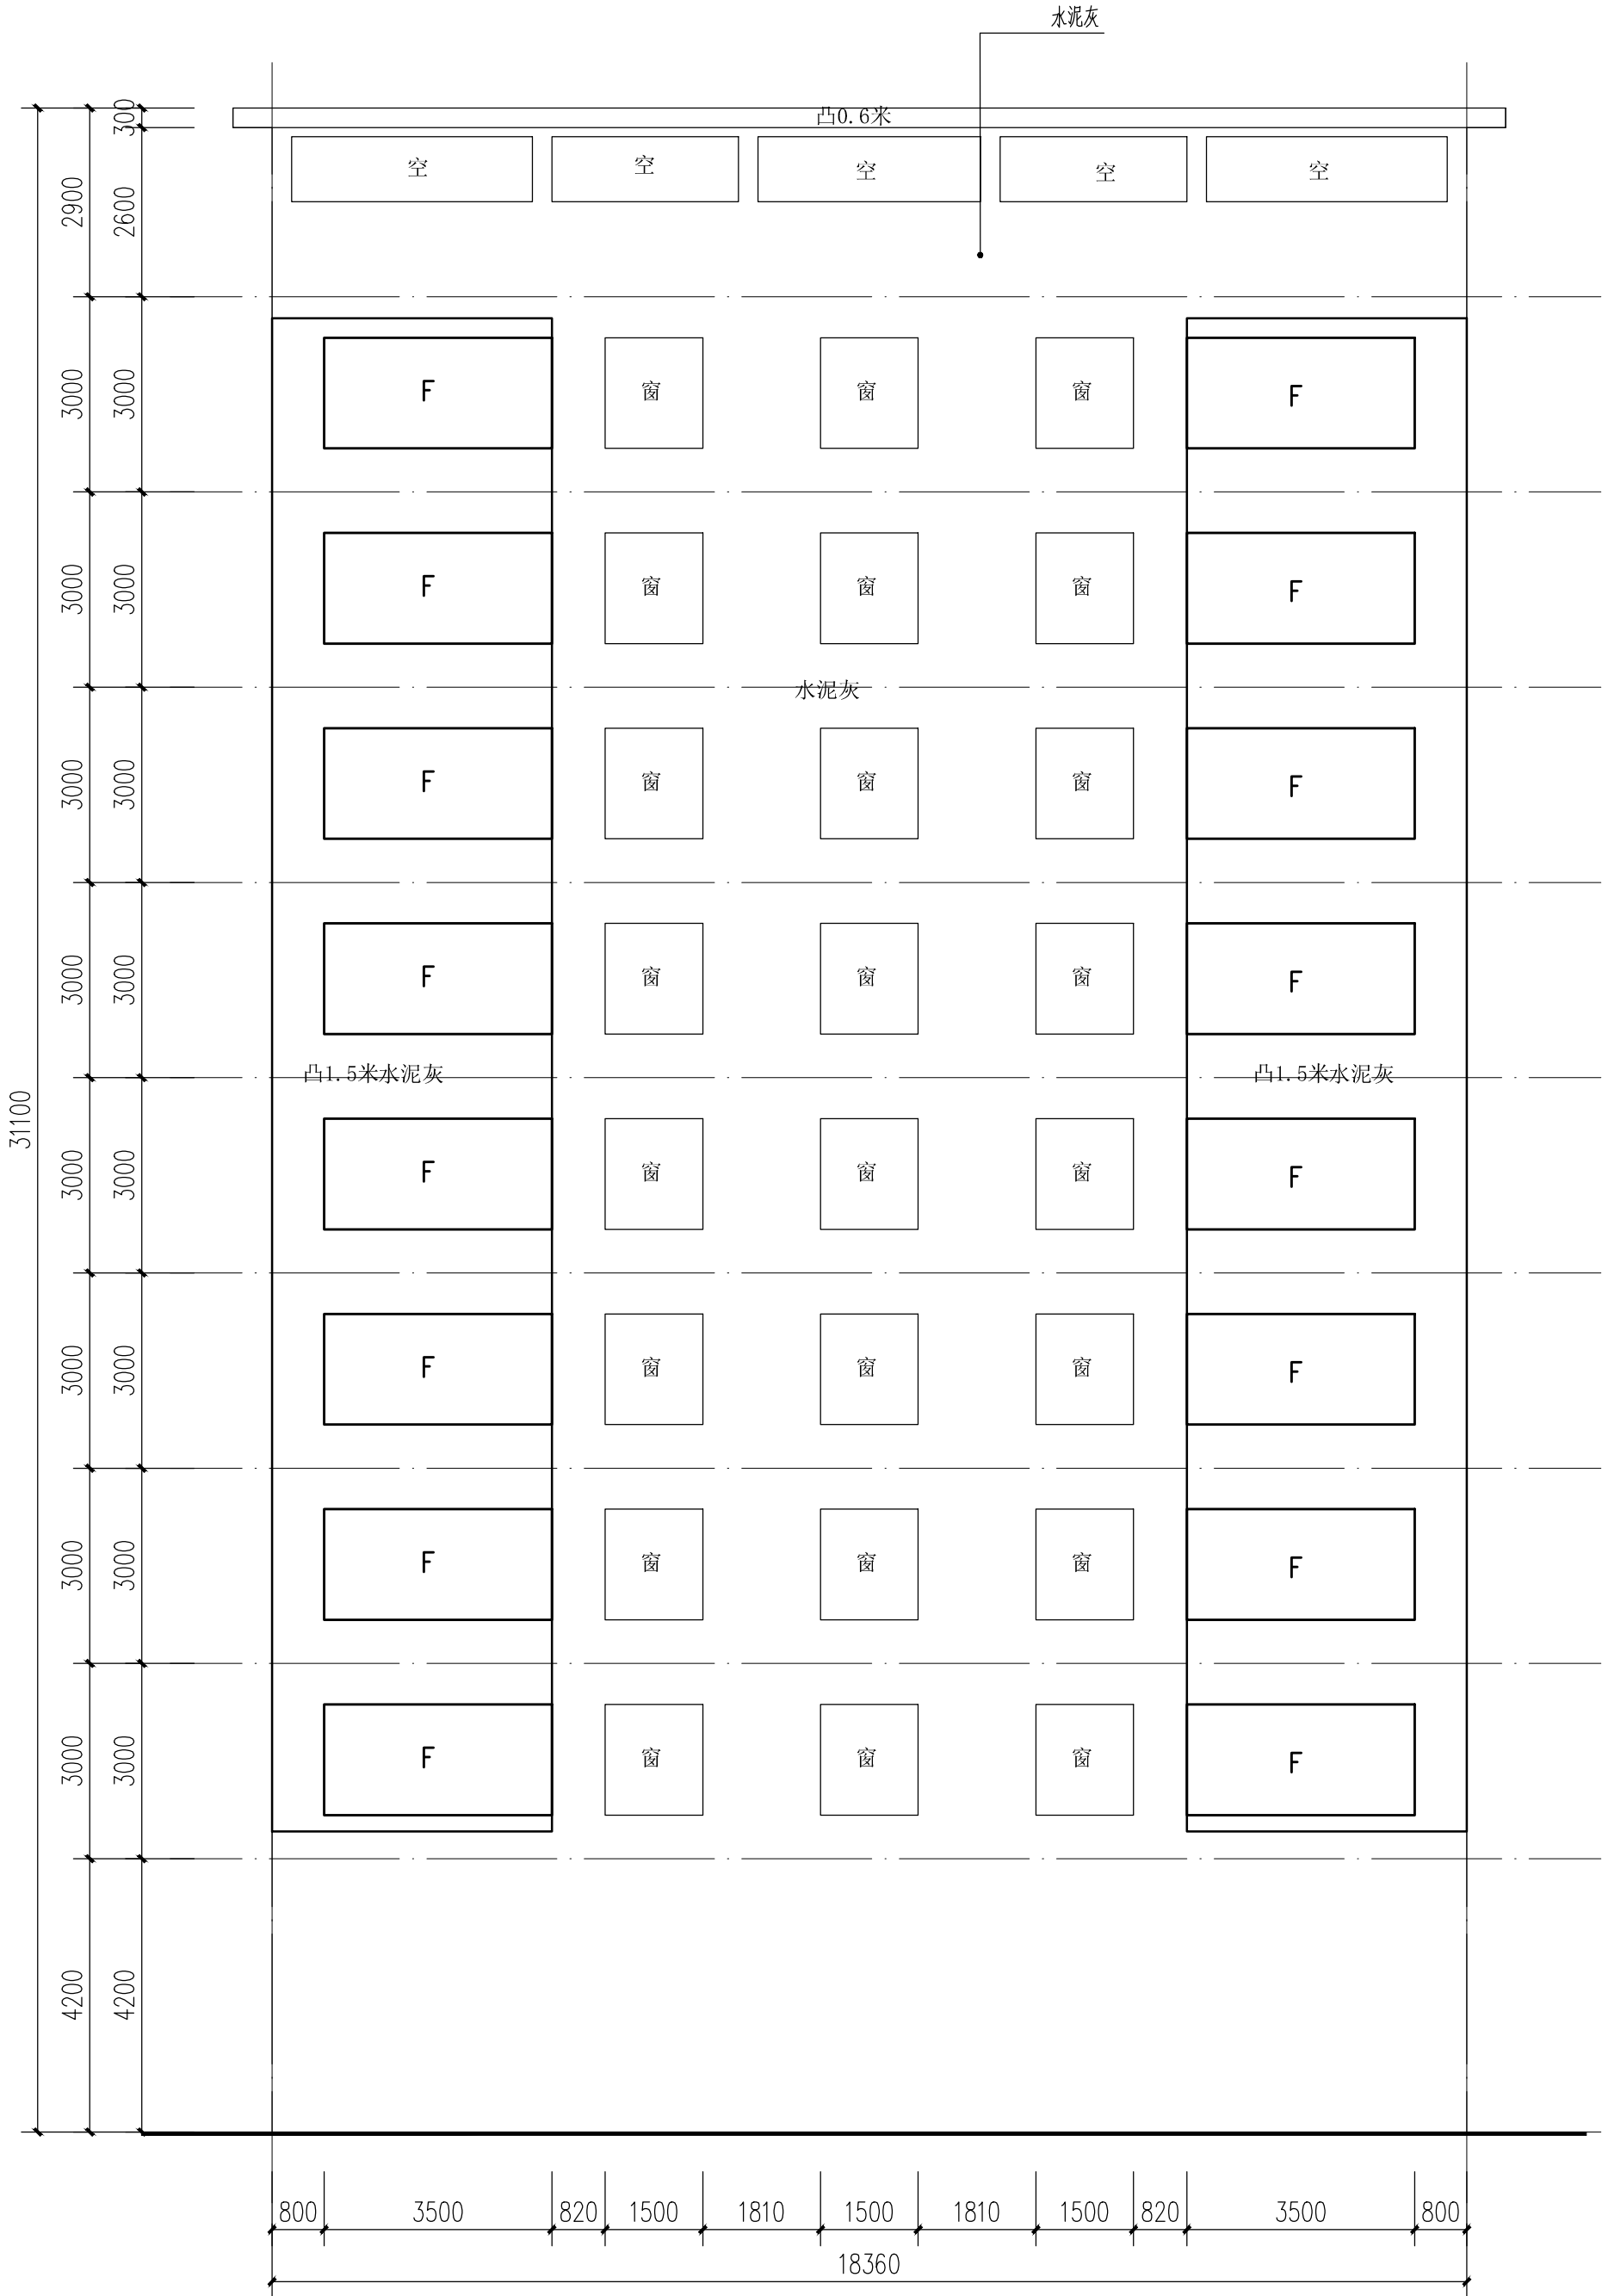


西堤北路13号-5 现状立面图

根据勘测结果显示,存在空鼓现象的区域占总面积的10%,而其余90%的外墙面结构完整,未出现空鼓问题,对空鼓部分铲除修复后,进行外墙整体翻新,构造做法详见2。

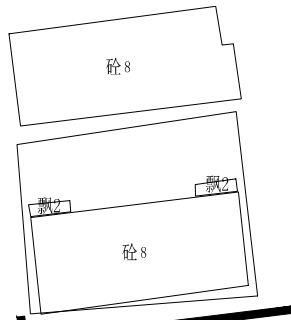

立面位置示意图

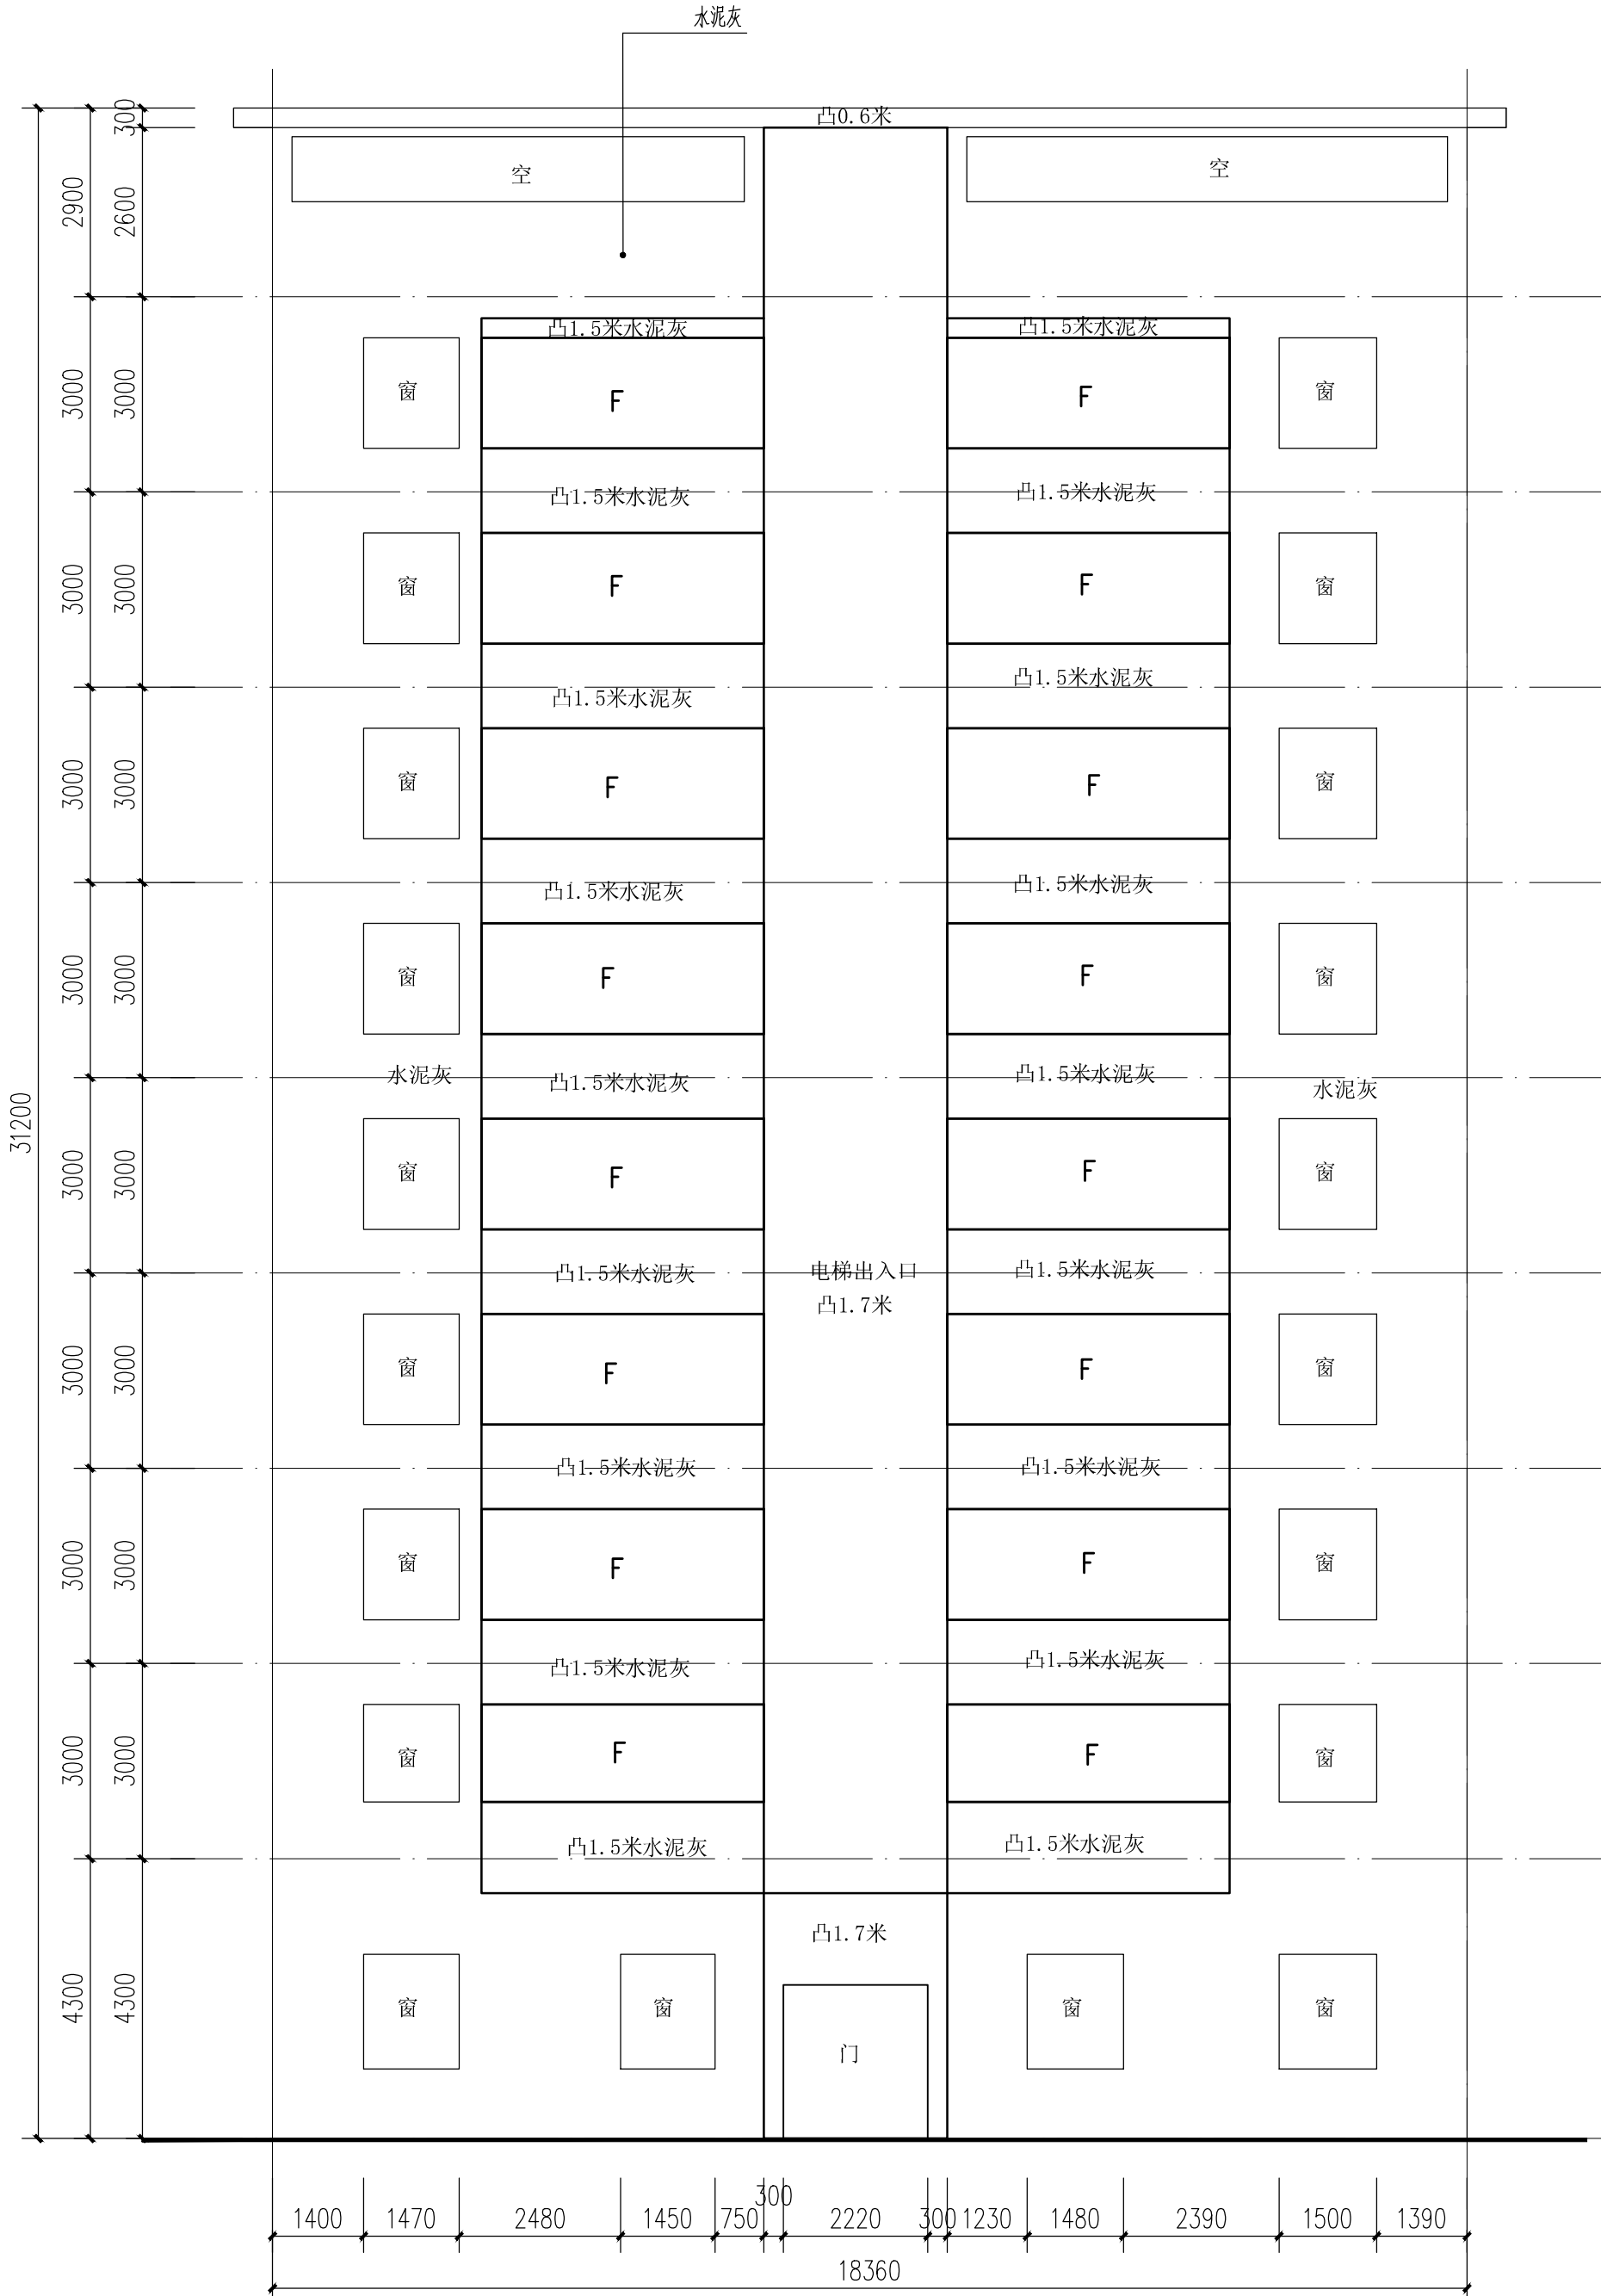

西堤北路13号-6 现状立面图

根据勘测结果显示,存在空鼓现象的区域占总面积的10%,而其余90%的外墙面结构完整,未出现空鼓问题,对空鼓部分铲除修复后,进行外墙整体翻新,构造做法详见2。

说明
NOTES

会签栏 COORDINATION			
建筑 ARCHI.		结构 STRUCT.	
给排水 PLUMBING		电气 ELEC.	
通风空调 HVAC		节能 SAVING	
基坑支护 FOUND. FIT		规划 PLANNING	

签名栏
DESIGNERS

设计总负责
PROJECT DIRECTOR

冯雅莹

审 定
APPROVED BY

李振华

审 核
REVIEWED BY

冯雅莹

专业负责
ENGINEER IN CHARGE

向 阳

校 对
CHECKED BY

孙嘉颖

设 计
DESIGNED BY

向 阳

注册师签章
REGISTERED ENGINEER SIGNATURE

单位出图章
COMPANY SEAL

建 设
单 位
CLIENT

韶关市浈江区城市建设事务中心

工 程
名 称
PROJECT

浈江区2026年城镇老旧小区
改造项目

子 项
名 称
SUB-TITLE

西堤北路13号

图 名
TITLE

西堤北路13号栋现状立面图三

合同编号
CON. NO.

JK202608022A

图 幅
MAP

A1 版 次
EDITION NO.

1.0

专 业
DISCIPLINE

建 筑 阶 段
STAGE

施工图

日 期
DATE

2026.08 图 号
DWG. NO.

JZ-04-3

序 号
SERIAL NO.