
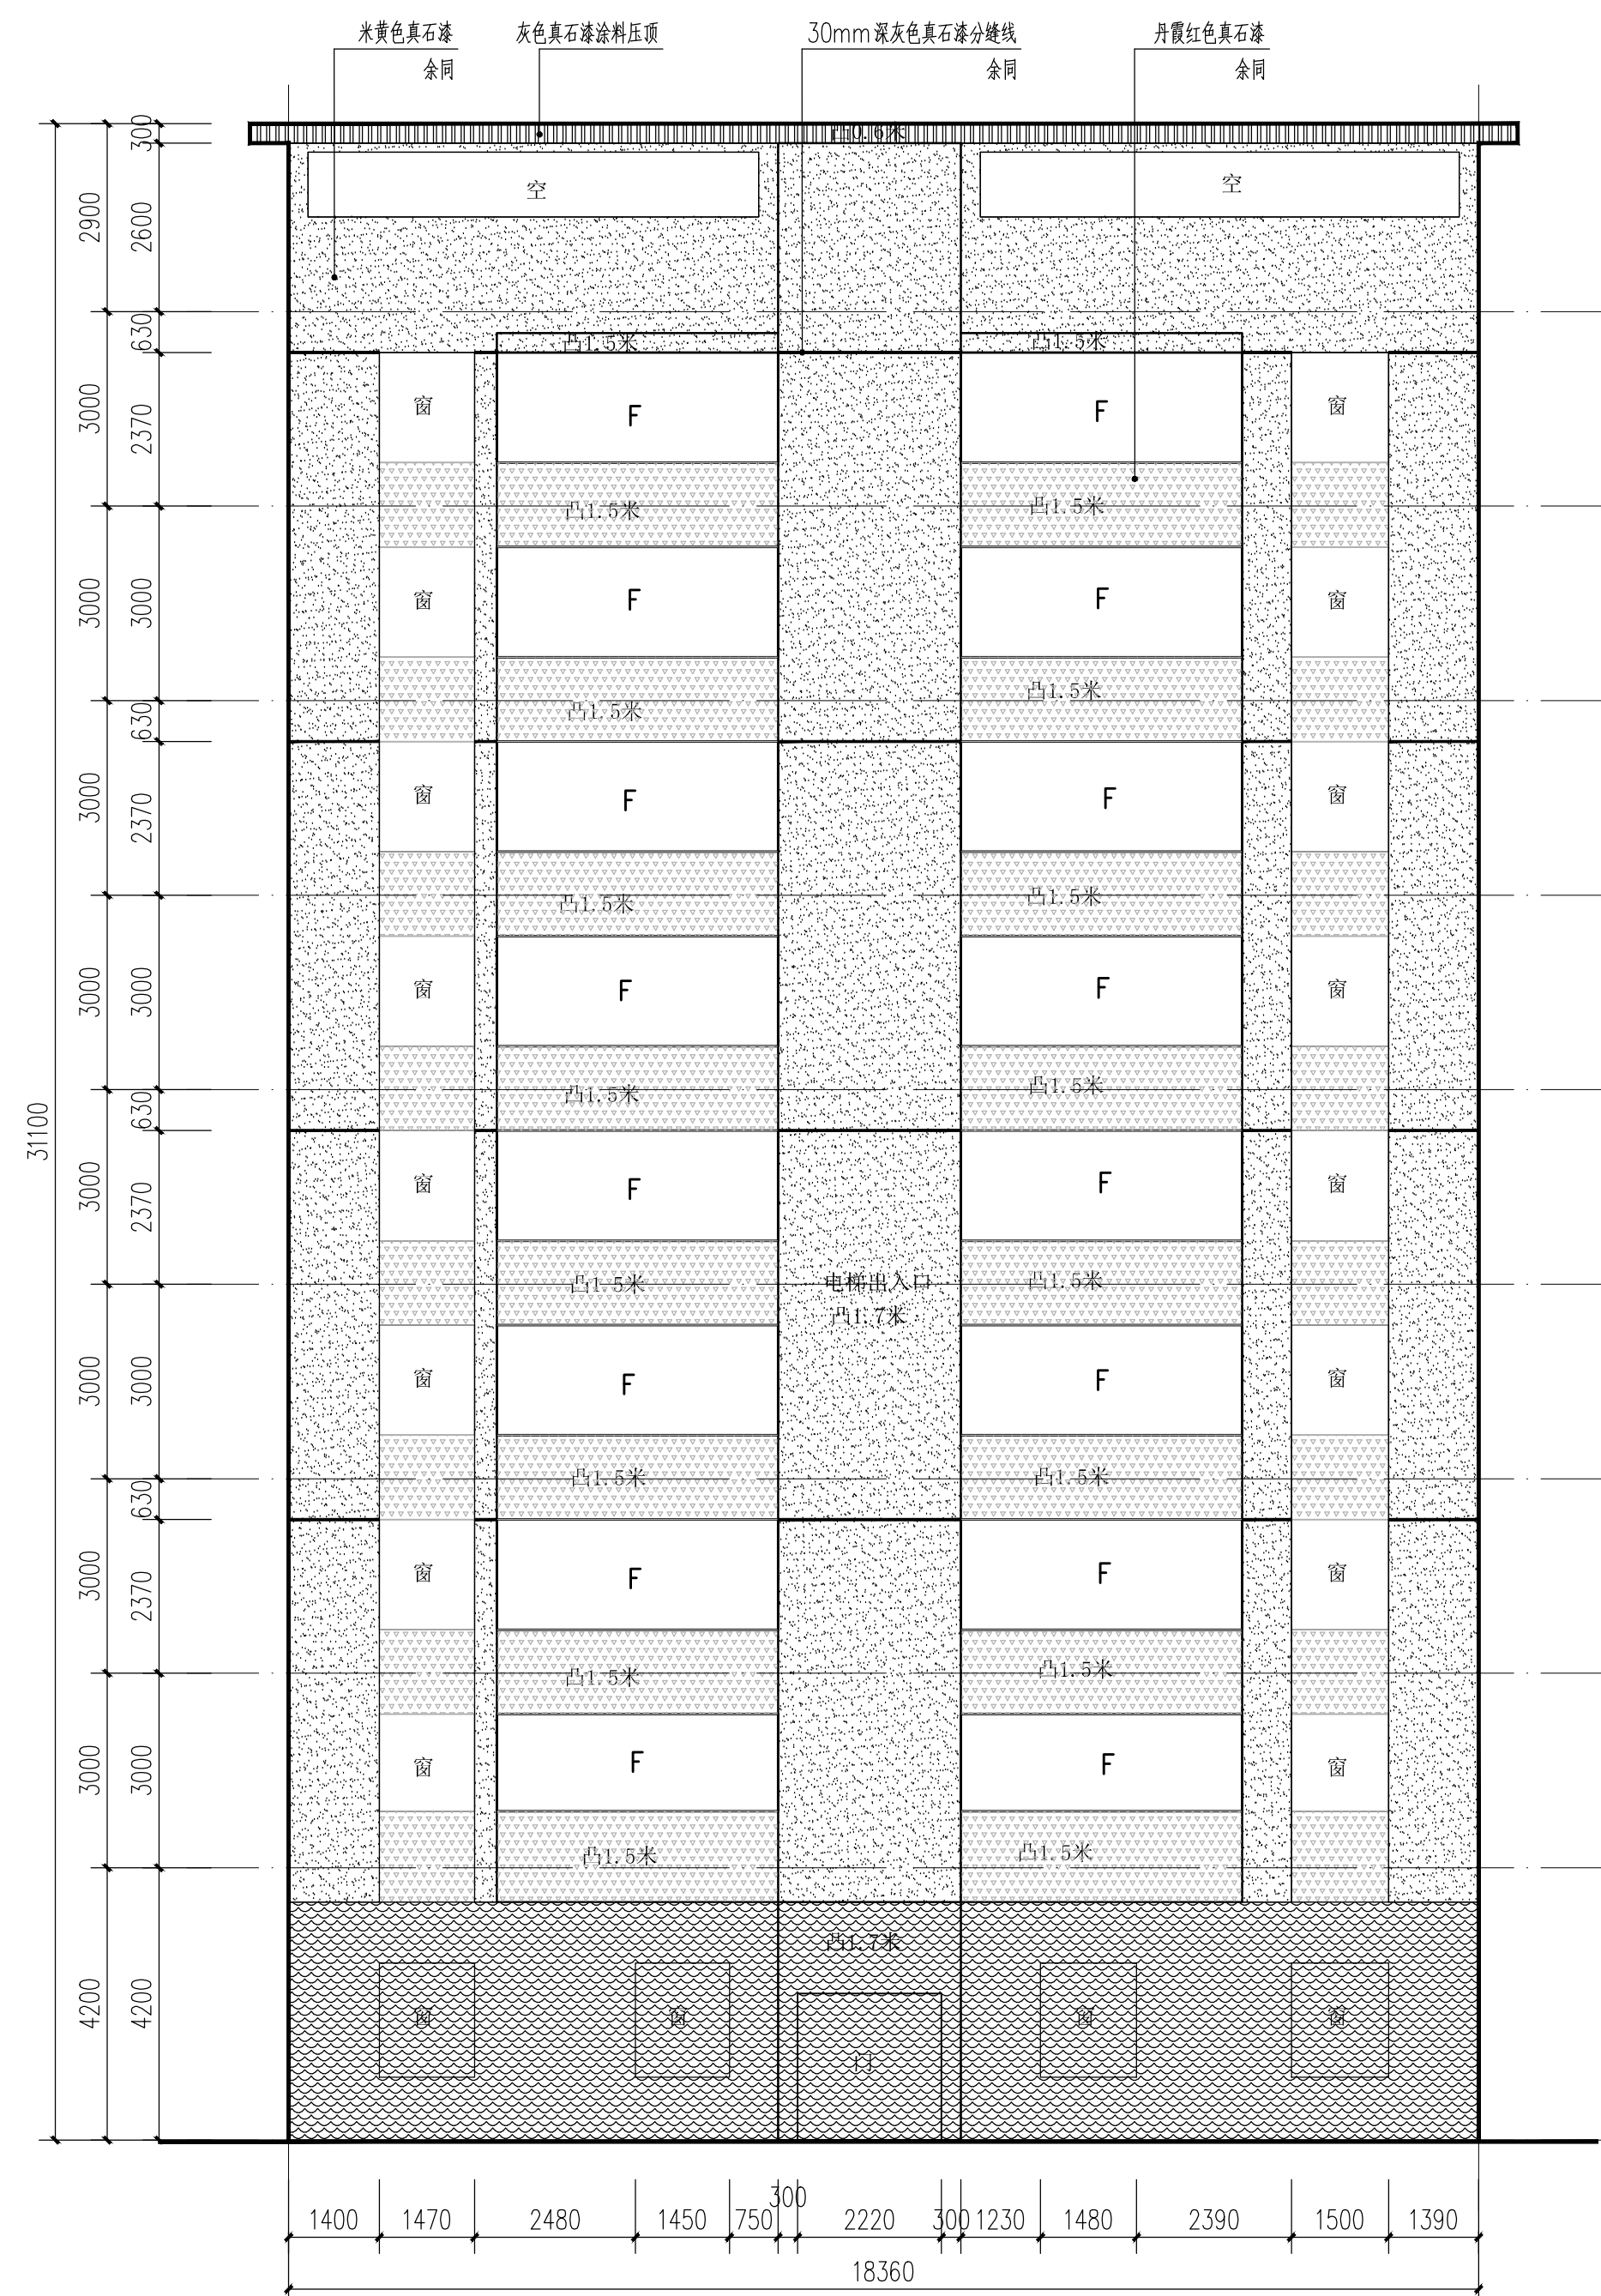


建筑行业(建筑工程)甲级 证书编号: A144A02355
CONSTRUCTION ENGINEERING GRADE
城乡规划编制甲级 证书编号: 自资规甲字21440262
URBAN AND RURAL PLANNING GRADE

*版权所有,不得复制、套用或公开。
*本图未经相关部门批准及施工图审查通过,不得用于施工。

说明
NOTES

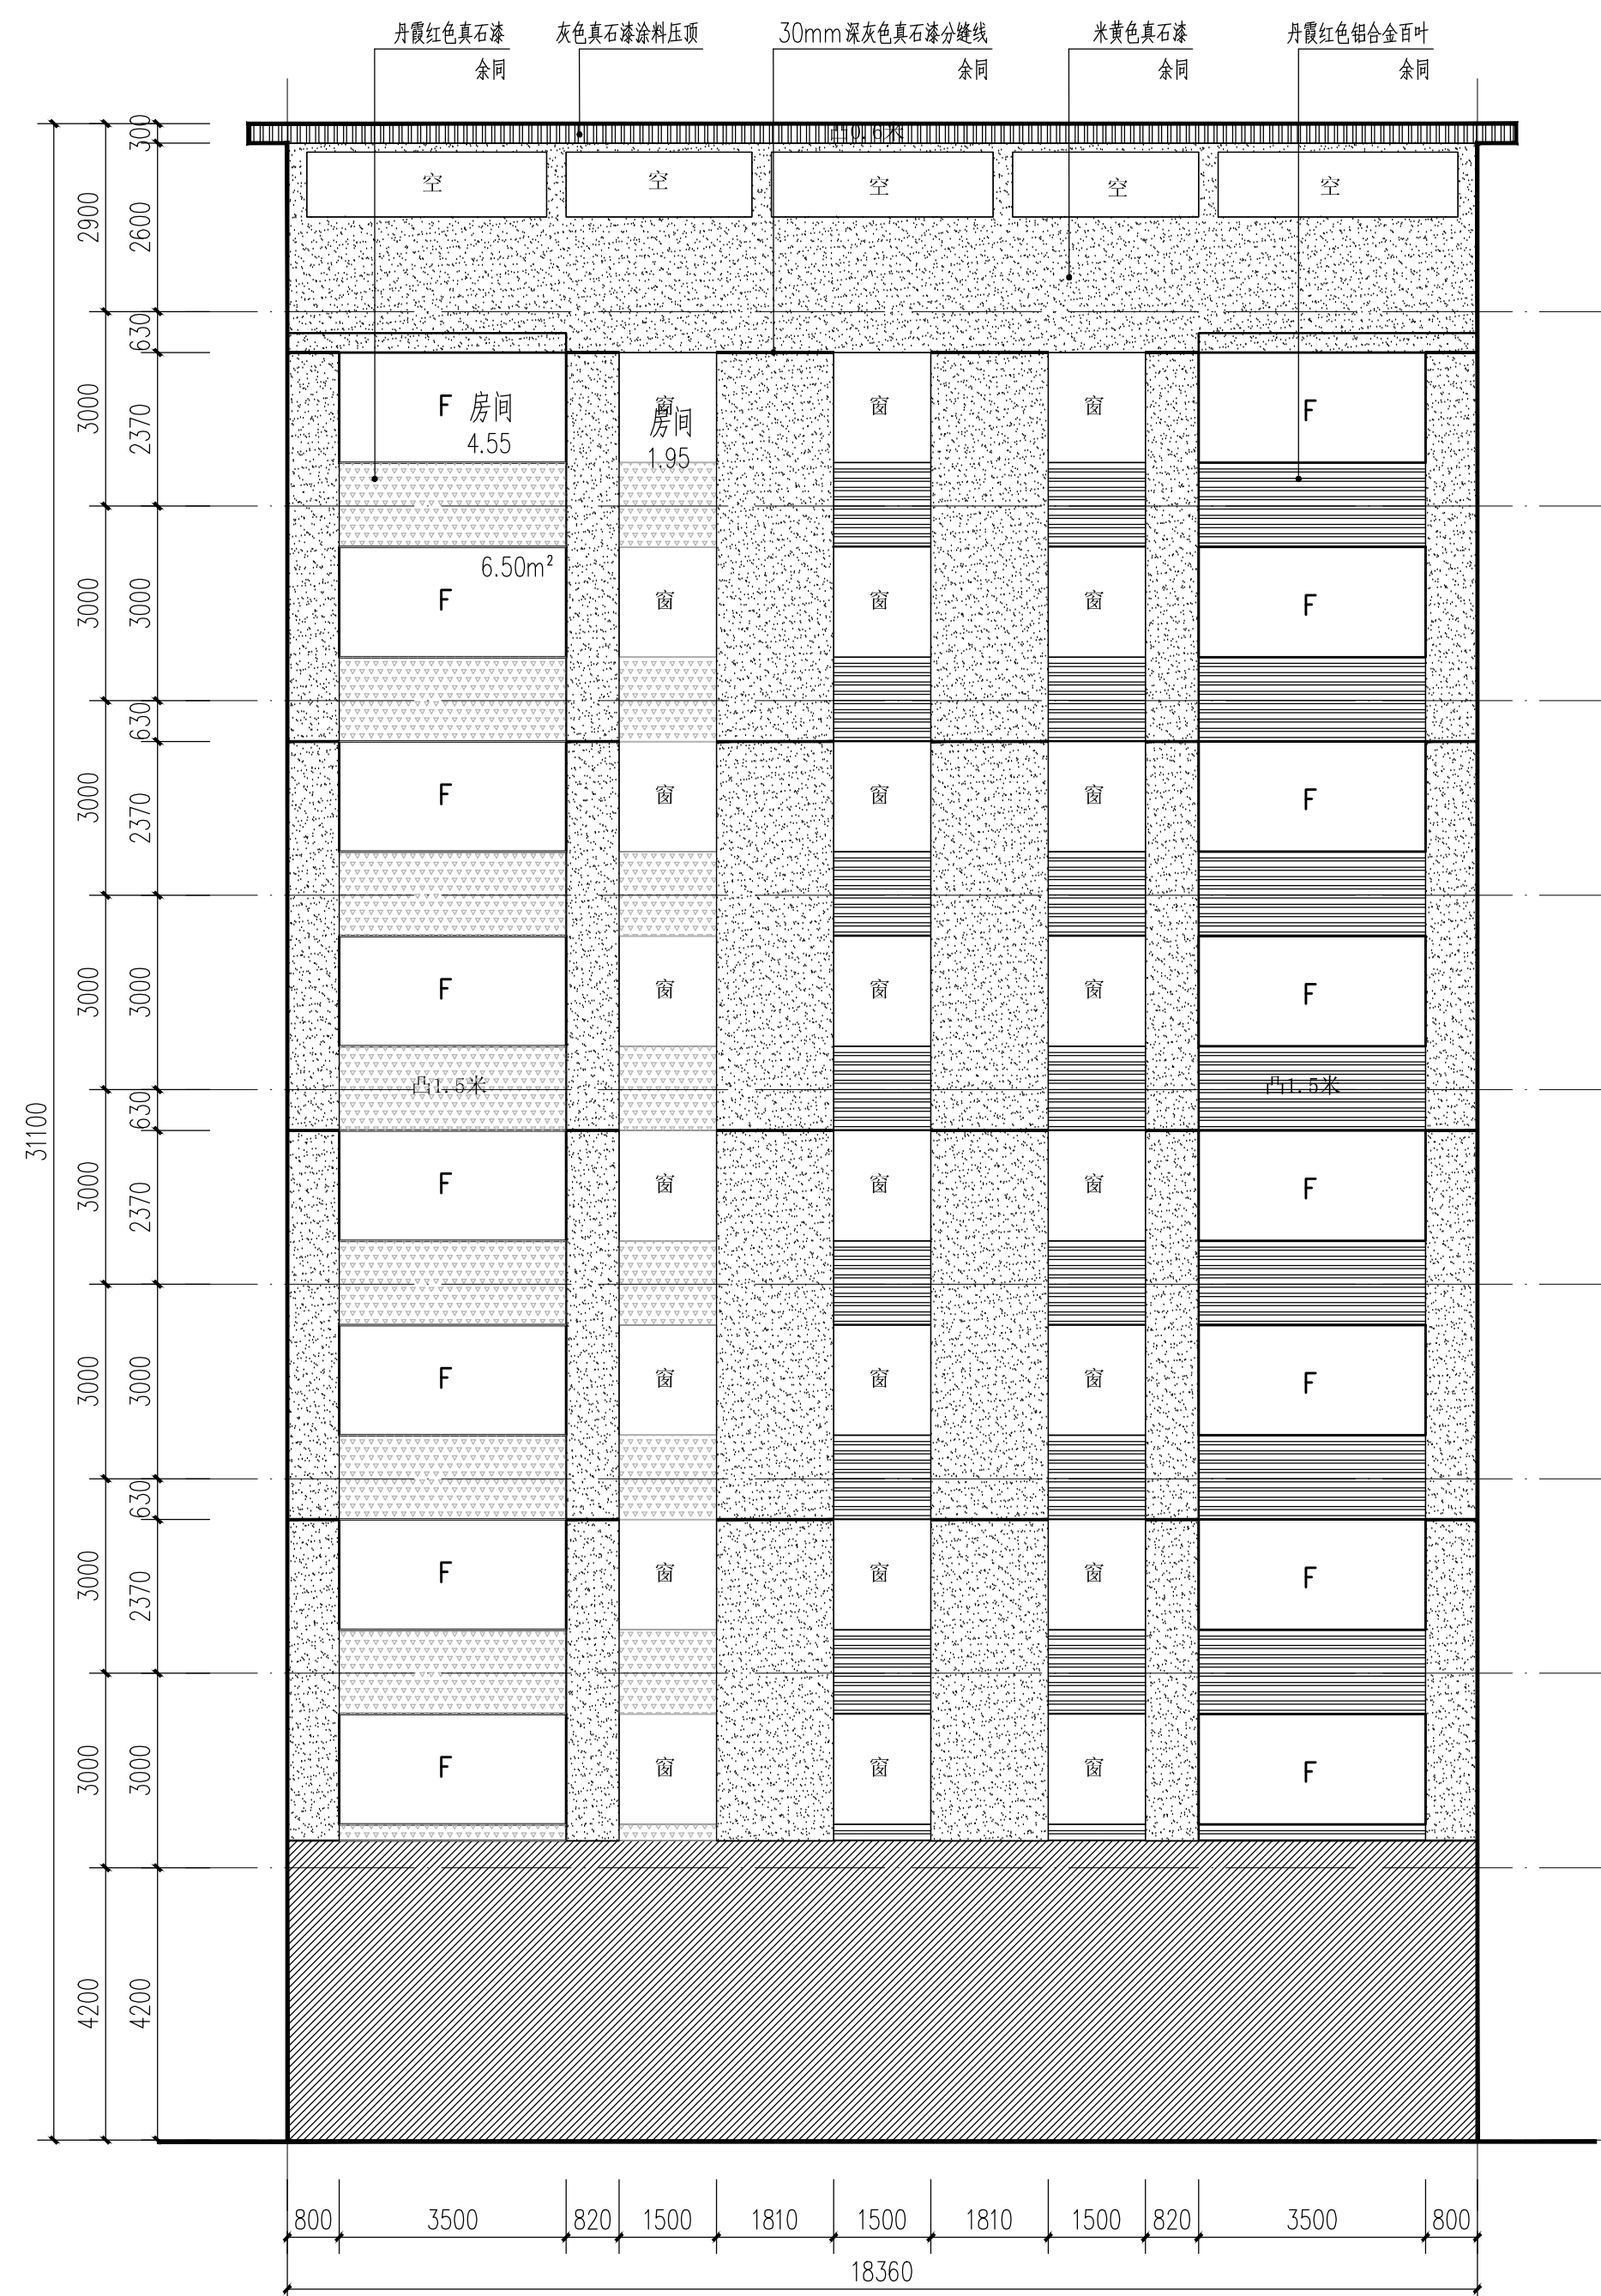

图例				西堤北路13号	
类型	立面图例	名称	构造做法	工程量	单位
涂料		米黄色石漆			
		丹霞红色石漆	空鼓释放带; 详01-01的Q02和Q03	3197.03	m²
		灰色石漆+漆面压痕	空鼓释放带; 详01-01的Q01和Q02		
		30mm深灰色石漆+漆面压痕			
金属		丹霞红色铝合金百叶	详01-01 ④ 大样	147.9	m²
		立面清漆范围	墙面清漆外贴; 详S8-03的Q05	296.49	m²
		不在涂装范围		-	-

※ 本楼栋现状水刷石面约520平方米,其余均为抹灰涂料面

其他改造内容				
类型	名称	面积(或长度)	做法	备注
	三线整治	110m		
	首层入口	18m ²	详见G-03, 室外楼梯的混凝土踏步做法	
	首层入口两侧外墙	144m ²	详见G-03, 外窗做法	
架空网架新		108m ²	详见S-03, 架空网架新做法	材质原架空网架镀锌、防腐、翻新处理, 翻新面层详表格。其余不锈钢网架网架保持现状不动。 油漆面积按防腐网架网架立面面积0.3系数

会签栏			
COORDINATION			
建筑 ARCHI.		结构 STRUCT.	
给排水 PLUMBING		电气 ELEC.	
通风空调 HVAC		节能 SAVING	
基坑支护 FOUND. PIT		规划 PLANNING	

签名栏 DESIGNERS	
设计总负责 PROJECT DIRECTOR	冯雅莹
审 定 APPROVED BY	李振华
审 核 REVIEWED BY	冯雅莹
专业负责 ENGINEER IN CHARGE	向 阳
校 对 CHECKED BY	孙嘉颖
设 计 DESIGNED BY	向 阳

注册师签章
REGISTERED ENGINEER SIGNATURE

单位出图章
COMPANY SEAL

建设单位 CLIENT	韶关市浈江区城市建设事务中心		
工程名称 PROJECT	浈江区2026年城镇老旧小区改造项目		
子项名称 SUB-TITLE	西堤北路13号		
图名 TITLE	西堤北路13号栋改造后立面图三		
合同编号 CON. NO.	JK202608022A		
图幅 MAP	A1	版次 EDITION NO.	1.0
专业 DISCIPLINE	建筑	阶段 STAGE	施工图
日期 DATE	2026. 08	图号 DWG. NO.	JZ-04-6

序 号 SERIAL. NO.	
--------------------	--