



立面位置示意图

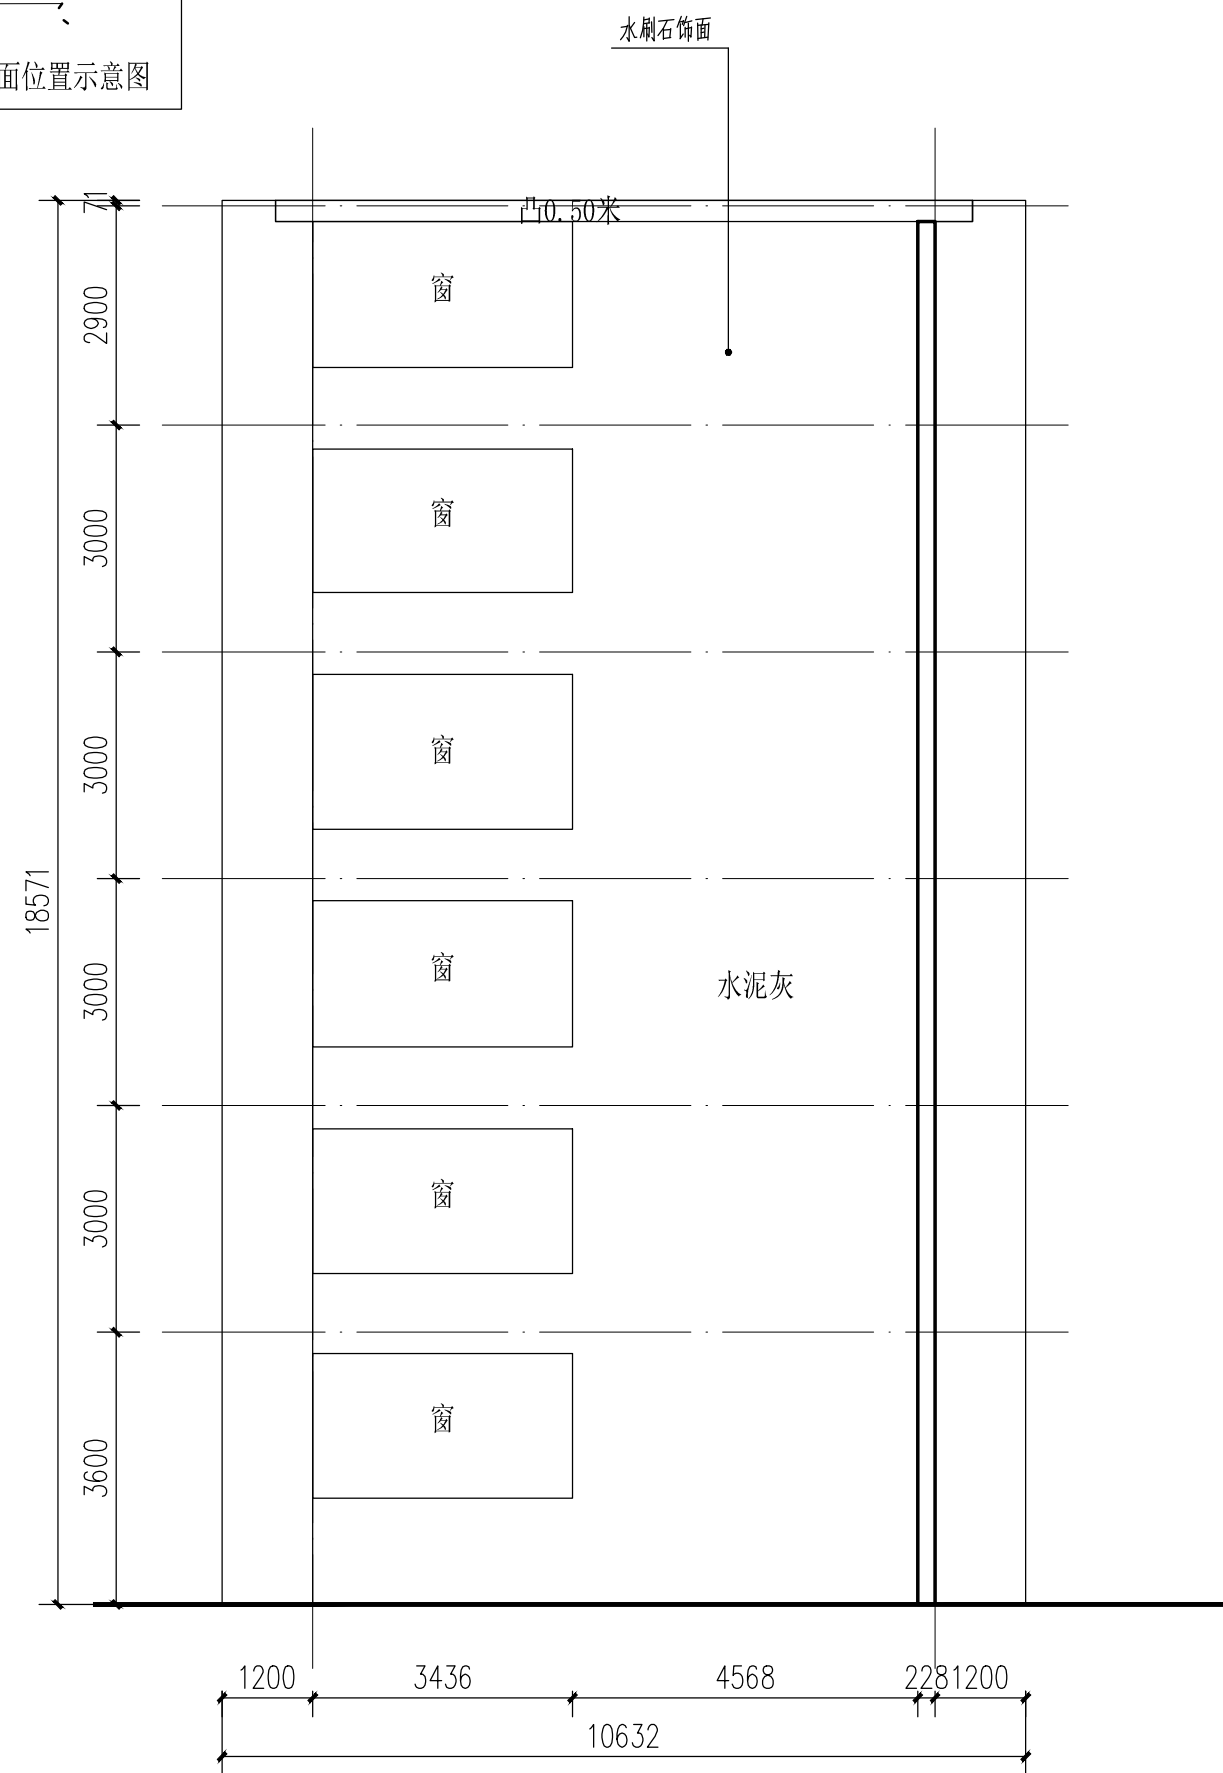


西堤北1号现状立面图一 1:100

根据勘测结果显示,存在空鼓现象的区域占总面积的10%,而其余90%的外墙面结构完整,未出现空鼓问题;对空鼓部分铲除修复后,进行外墙整体翻新,构造做法详外2。

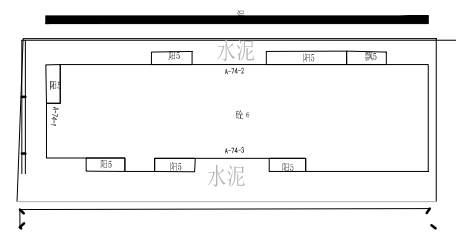


立面位置示意图

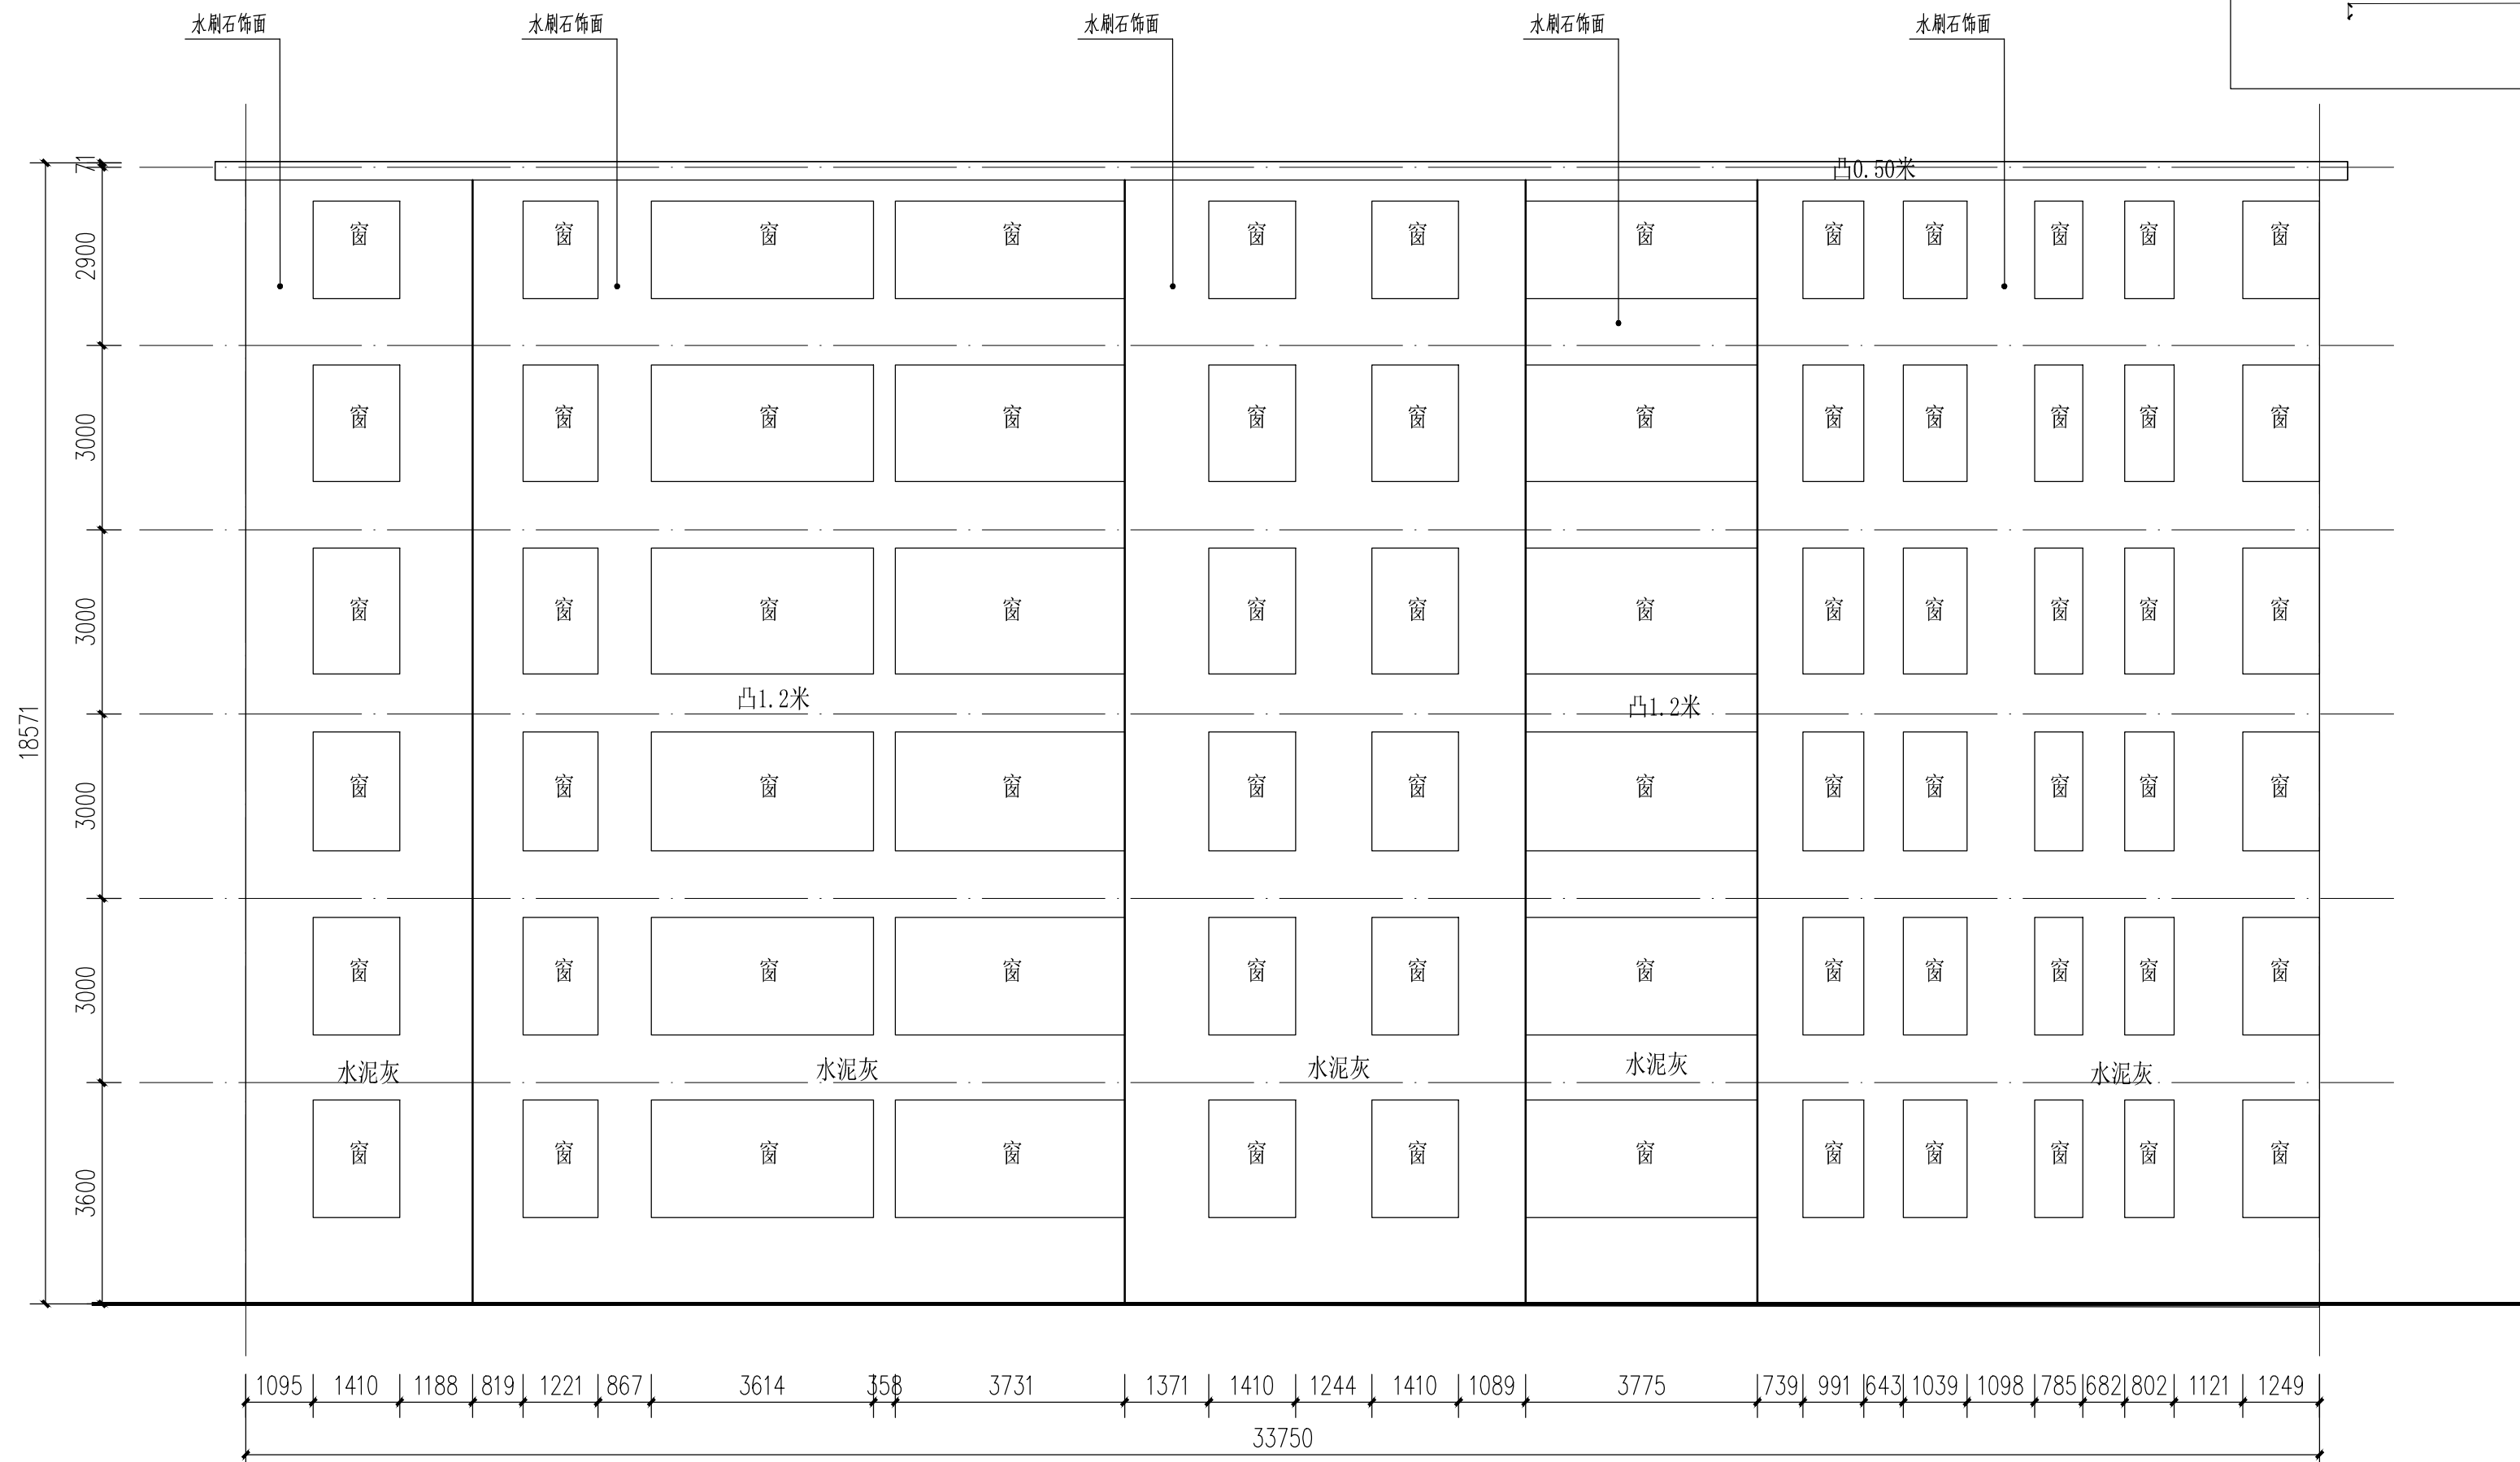

西堤北1号现状立面图二 1:100

根据勘测结果显示,存在空鼓现象的区域占总面积的10%,而其余90%的外墙面结构完整,未出现空鼓问题;对空鼓部分铲除修复后,进行外墙整体翻新,构造做法详外2。

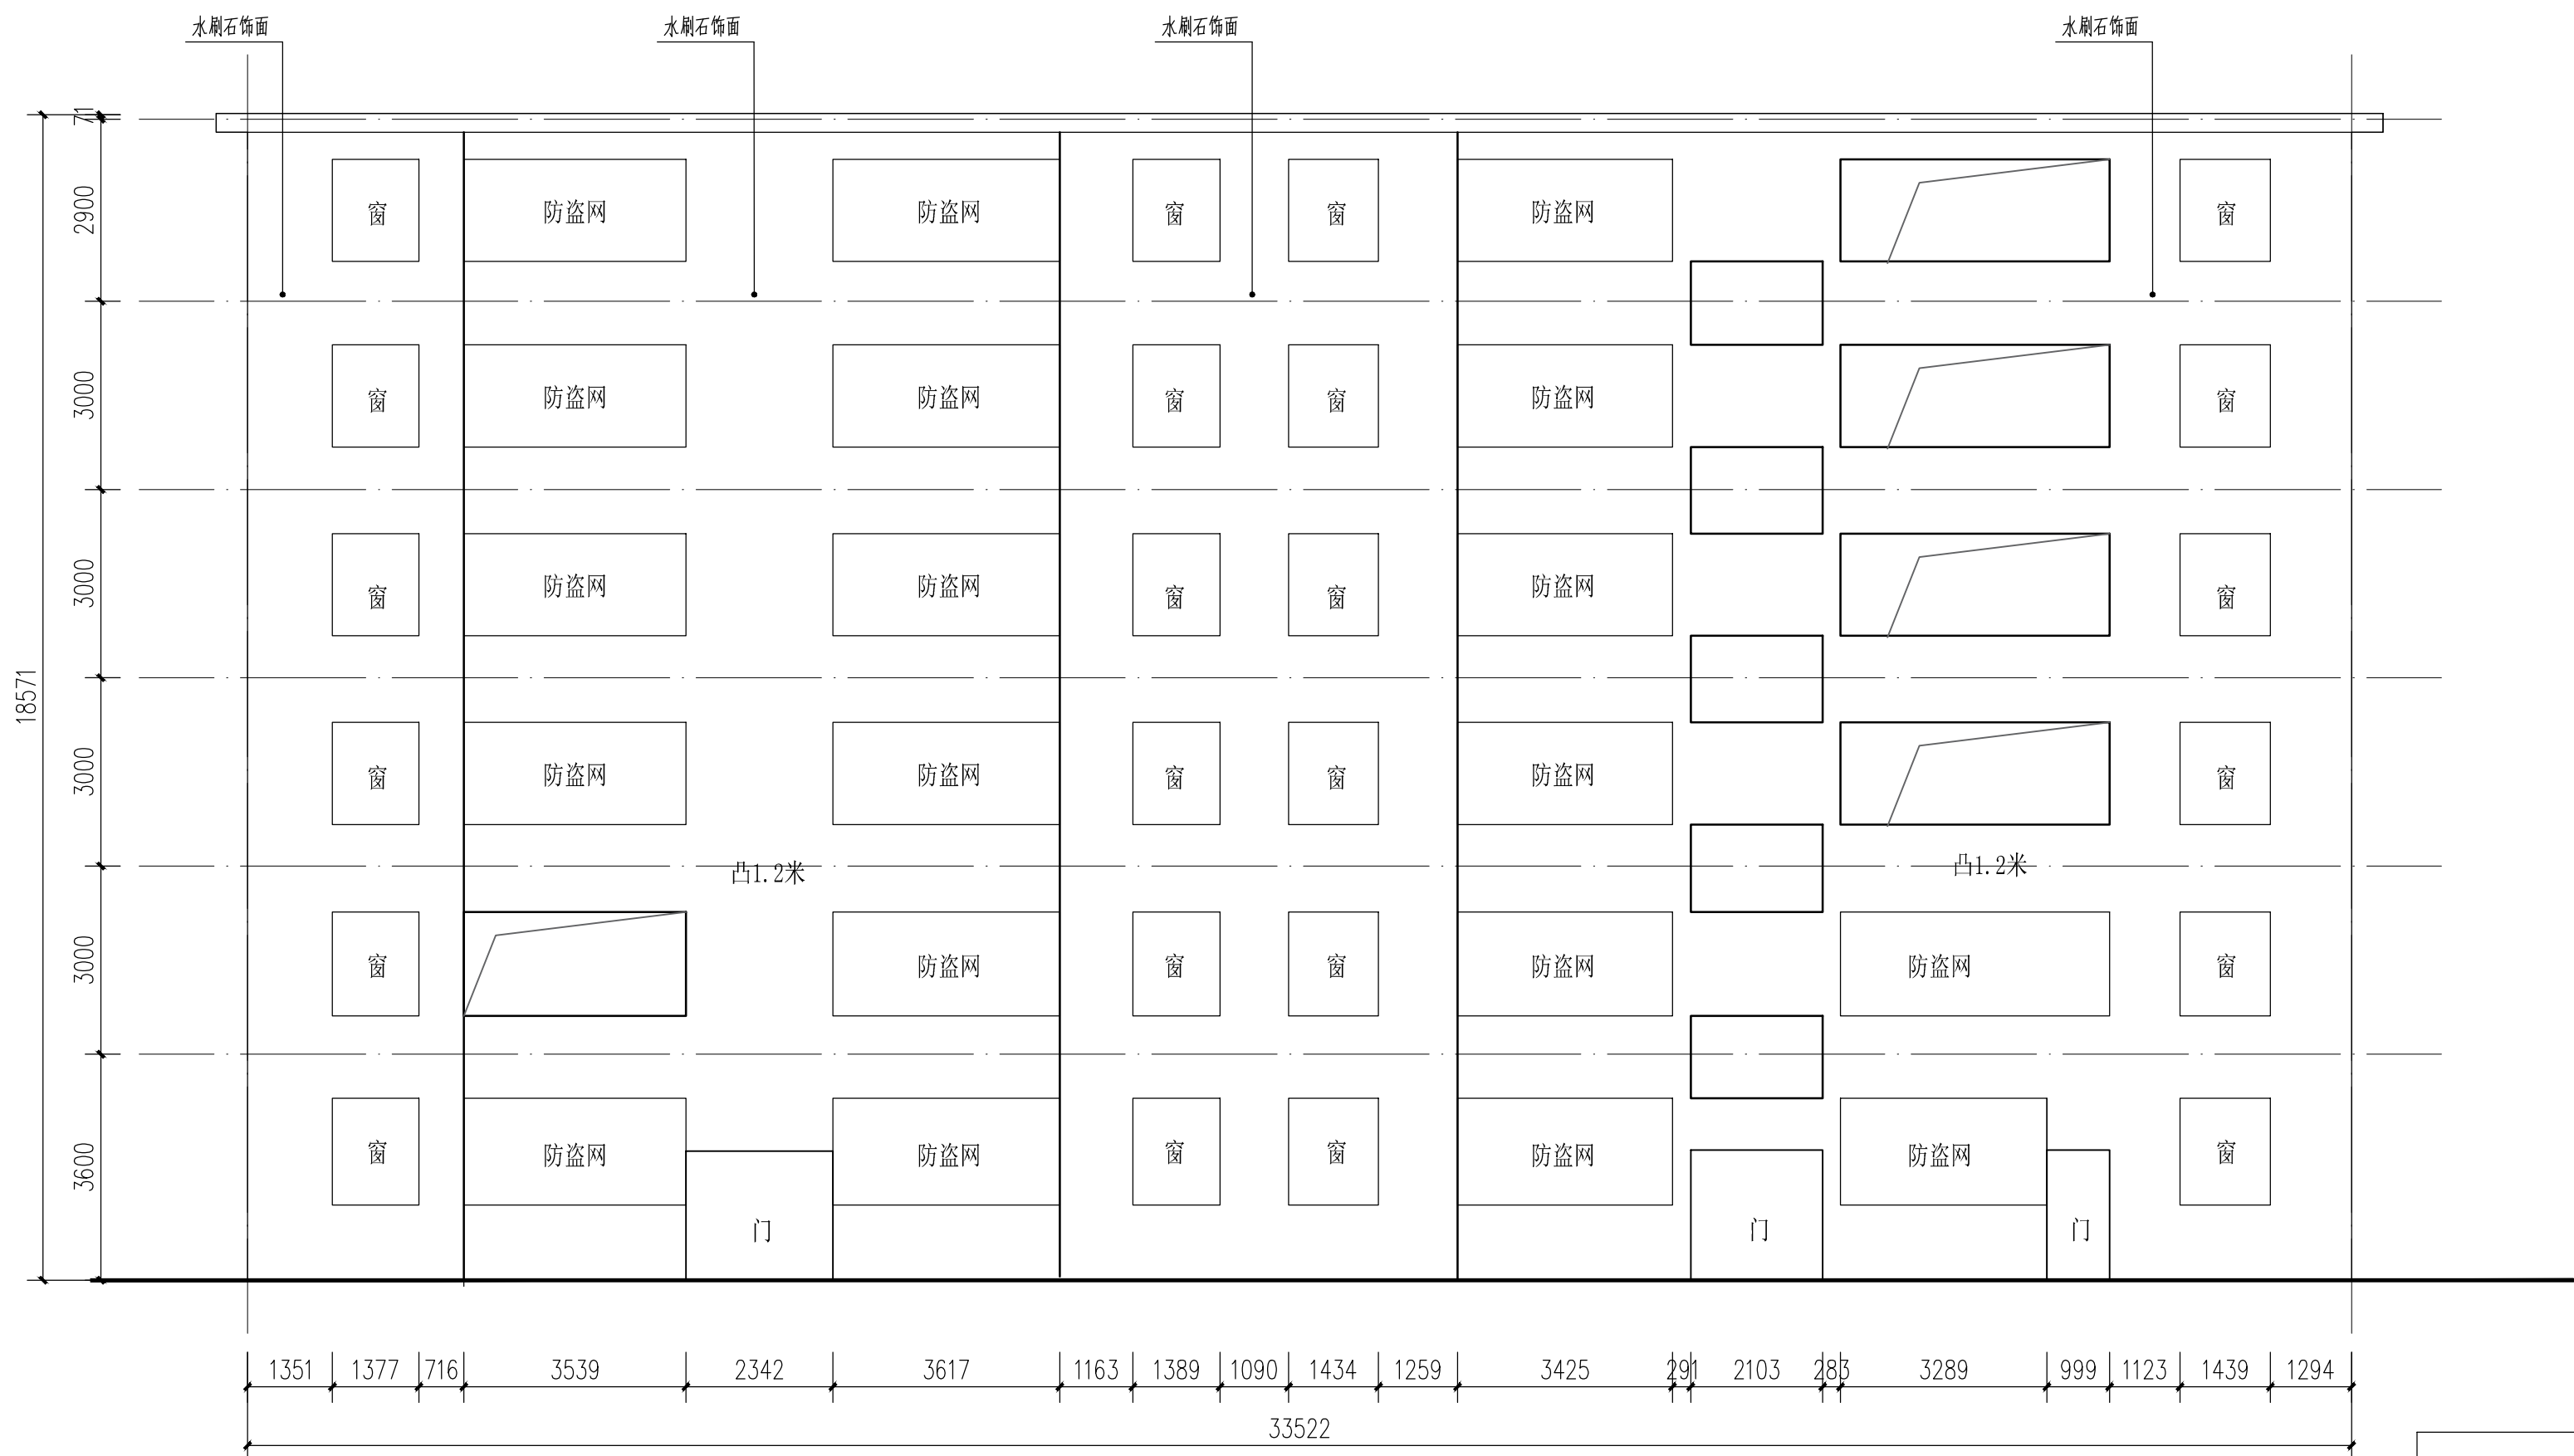

西堤北1号现状立面图三 1:100

根据勘测结果显示,存在空鼓现象的区域占总面积的10%,而其余90%的外墙面结构完整,未出现空鼓问题;对空鼓部分铲除修复后,进行外墙整体翻新,构造做法详外2。



说明
NOTES

会签栏

COORDINATION

建筑 ARCHI.		结构 STRUCT.	
给排水 PLUMBING	冯雅莹	电气 ELEC.	李振华
通风空调 HVAC		节能 SAVING	
基坑支护 FOUND. PIT		规划 PLANNING	

签名栏

DESIGNERS

设计总负责 PROJECT DIRECTOR	冯雅莹
审 定 APPROVED BY	李振华
审 核 REVIEWED BY	冯雅莹
专业负责 ENGINEER IN CHARGE	向 阳
校 对 CHECKED BY	孙嘉颖
设 计 DESIGNED BY	向 阳

注册师签章
REGISTERED ENGINEER SIGNATURE

单位出图章
COMPANY SEAL

建 设 单 位 CLIENT	韶关市浈江区城市建设事务中心		
工 程 名 称 PROJECT	浈江区2026年城镇老旧小区改造项目		
子 项 名 称 SUB-TITLE	西堤北路1号、西堤北路2号		
图 名 TITLE	西堤北路1号现状立面图		
合同编号 CON. NO.	JK202608022A		
图 幅 MAP	A1	版 次 EDITION NO.	1.0
专 业 DISCIPLINE	建筑	阶 段 STAGE	施工图
日 期 DATE	2026.08	图 号 DWG. NO.	JZ-05-1
序 号 SERIAL NO.			