




立面位置示意图

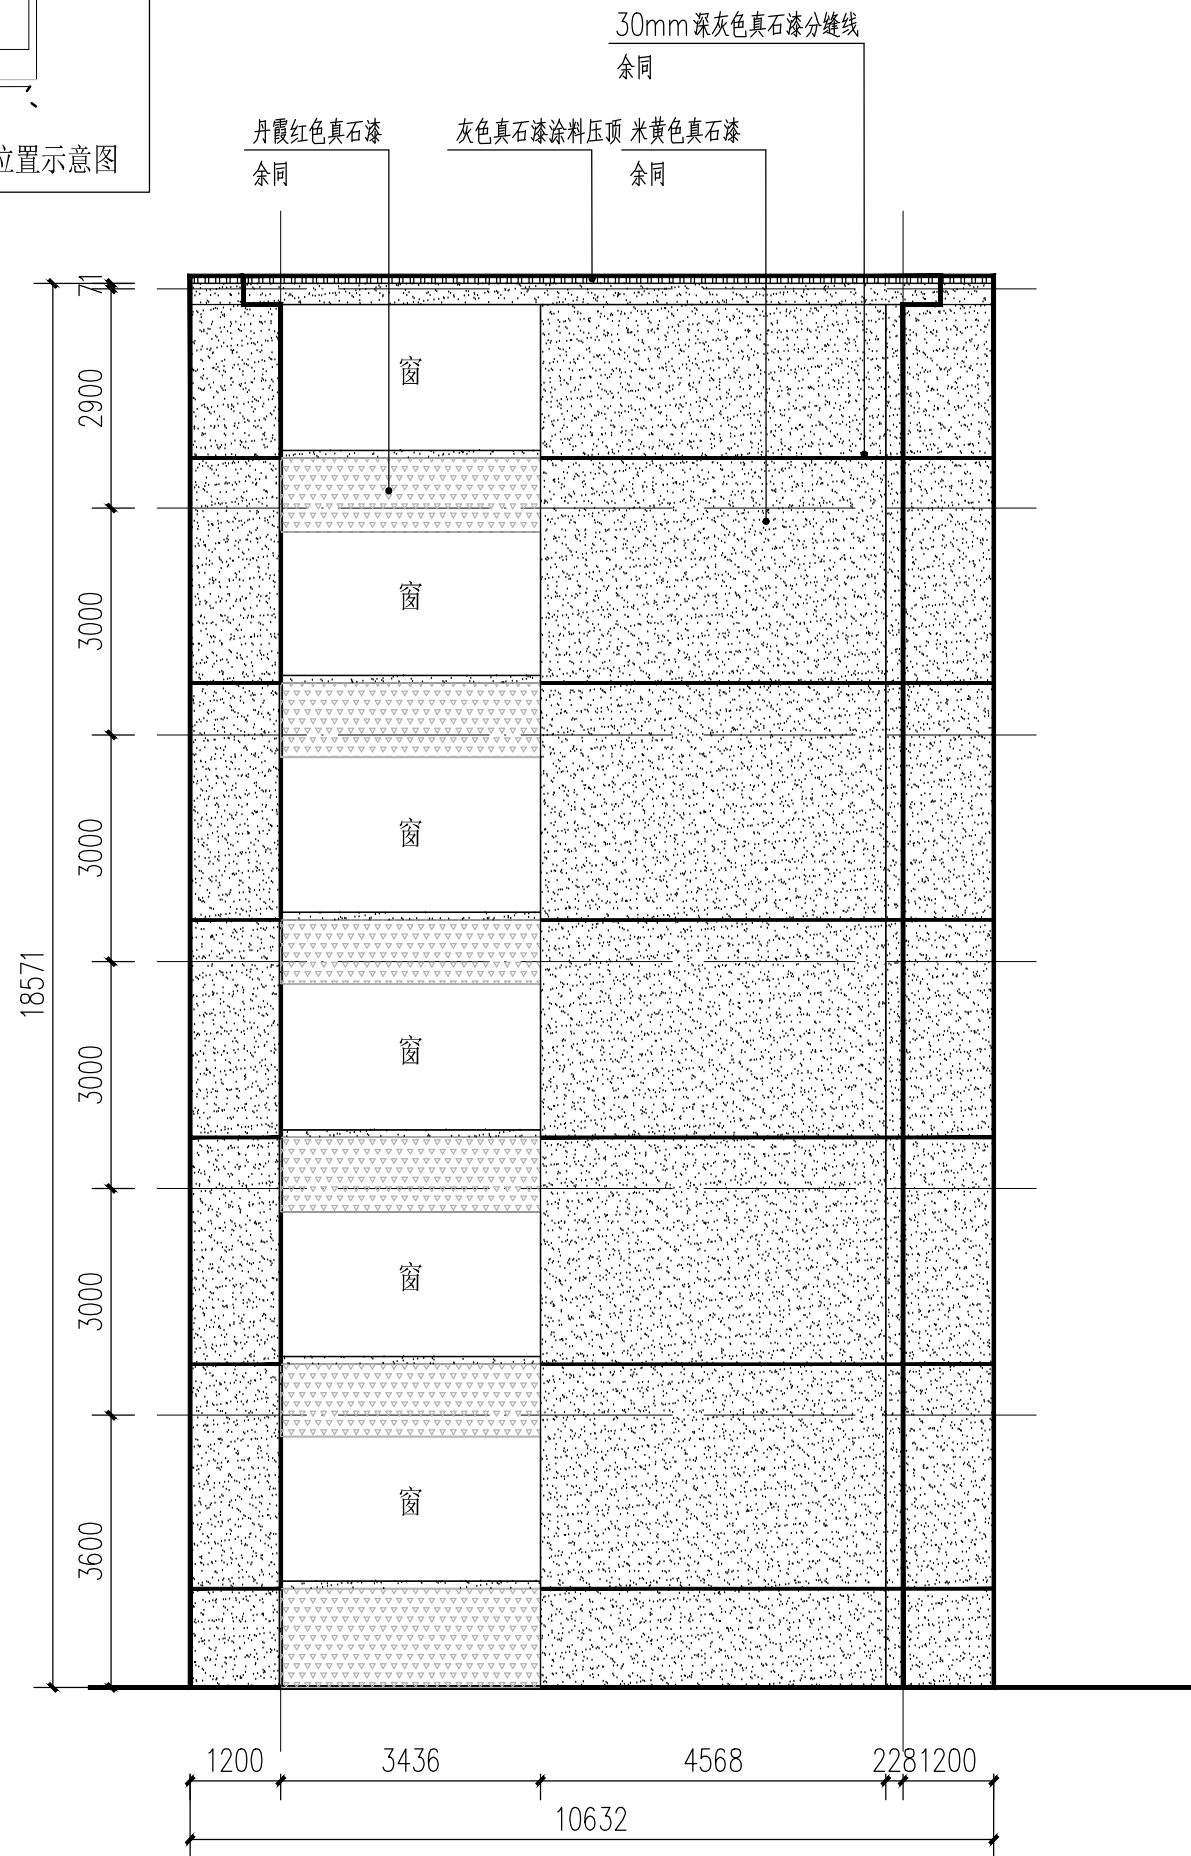

西堤北1号改造后立面图一 1:100

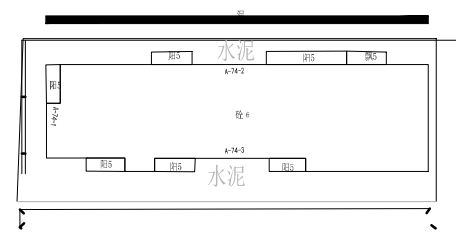

立面位置示意图

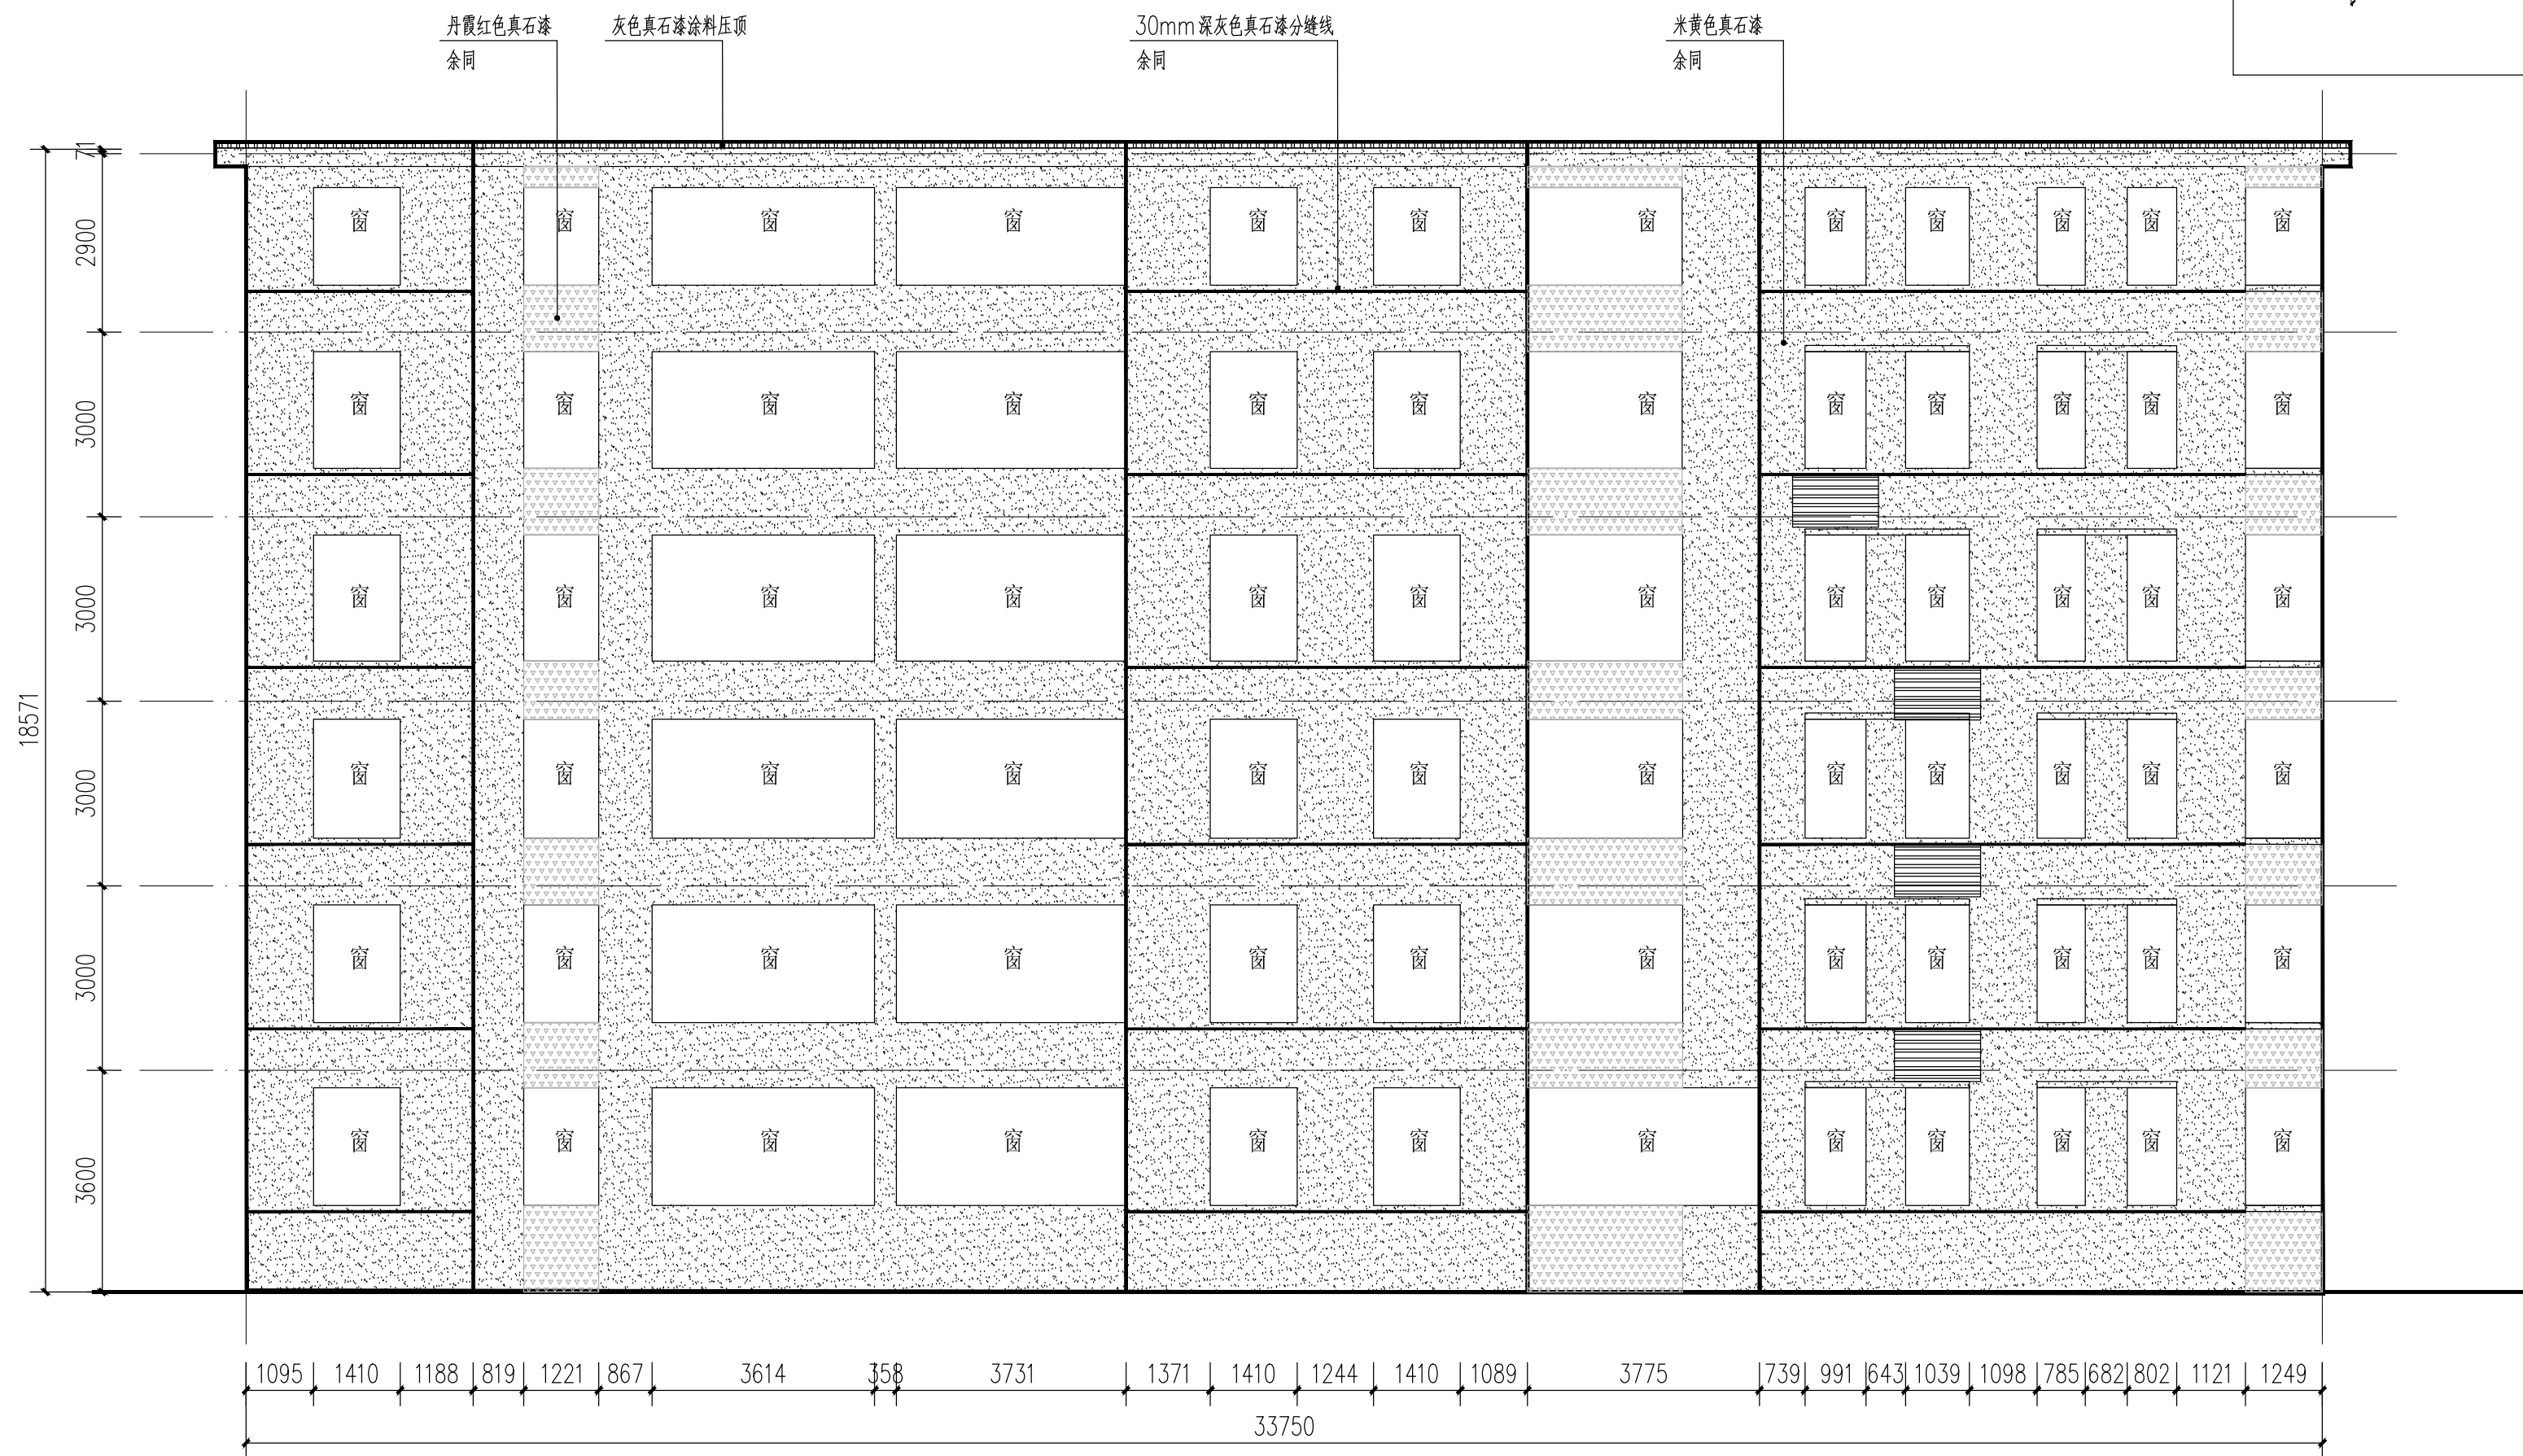


西堤北1号改造后立面图二 1:100


注：本楼栋现状水刷石面约900平方米，其余均为抹灰涂料面

图例 西堤北路1号			
类型	立面图例	名称	构造做法
涂料		米黄色真石漆	无空鼓外墙：[FS] J-03的002与004 空鼓外墙：[FS] J-03的001与002
		丹霞红色真石漆	
		灰色真石漆涂料压顶	
分缝线		30mm深灰色真石漆分缝线	无空鼓外墙：[FS] J-03的002与004 空鼓外墙：[FS] J-03的001与002
金属		丹霞红色铝合金百叶	[FS] 01-01 ① ② 大样
		立面清洗范围	墙面清洗外墙：[FS] J-03的005
		不在改造范围	

其他改造内容				
类型	名称	面积(或长度)	做法	备注
三线整治		110m		
首层入口	首层入口地面	144m²	[FS] SM-03, 室外落雨的泥基土路面做法	
	首层入口两侧外墙		[FS] SM-03, 外2做法	
防盗网翻新		77.8m²	[FS] SM-03, 防盗网翻新做法	铁质防盗网做除锈、防腐、翻新处理, 翻新面积详表格, 其余不锈钢防盗网保持原状不动。 油漆面积按防盗网立面面积乘以0.3系数

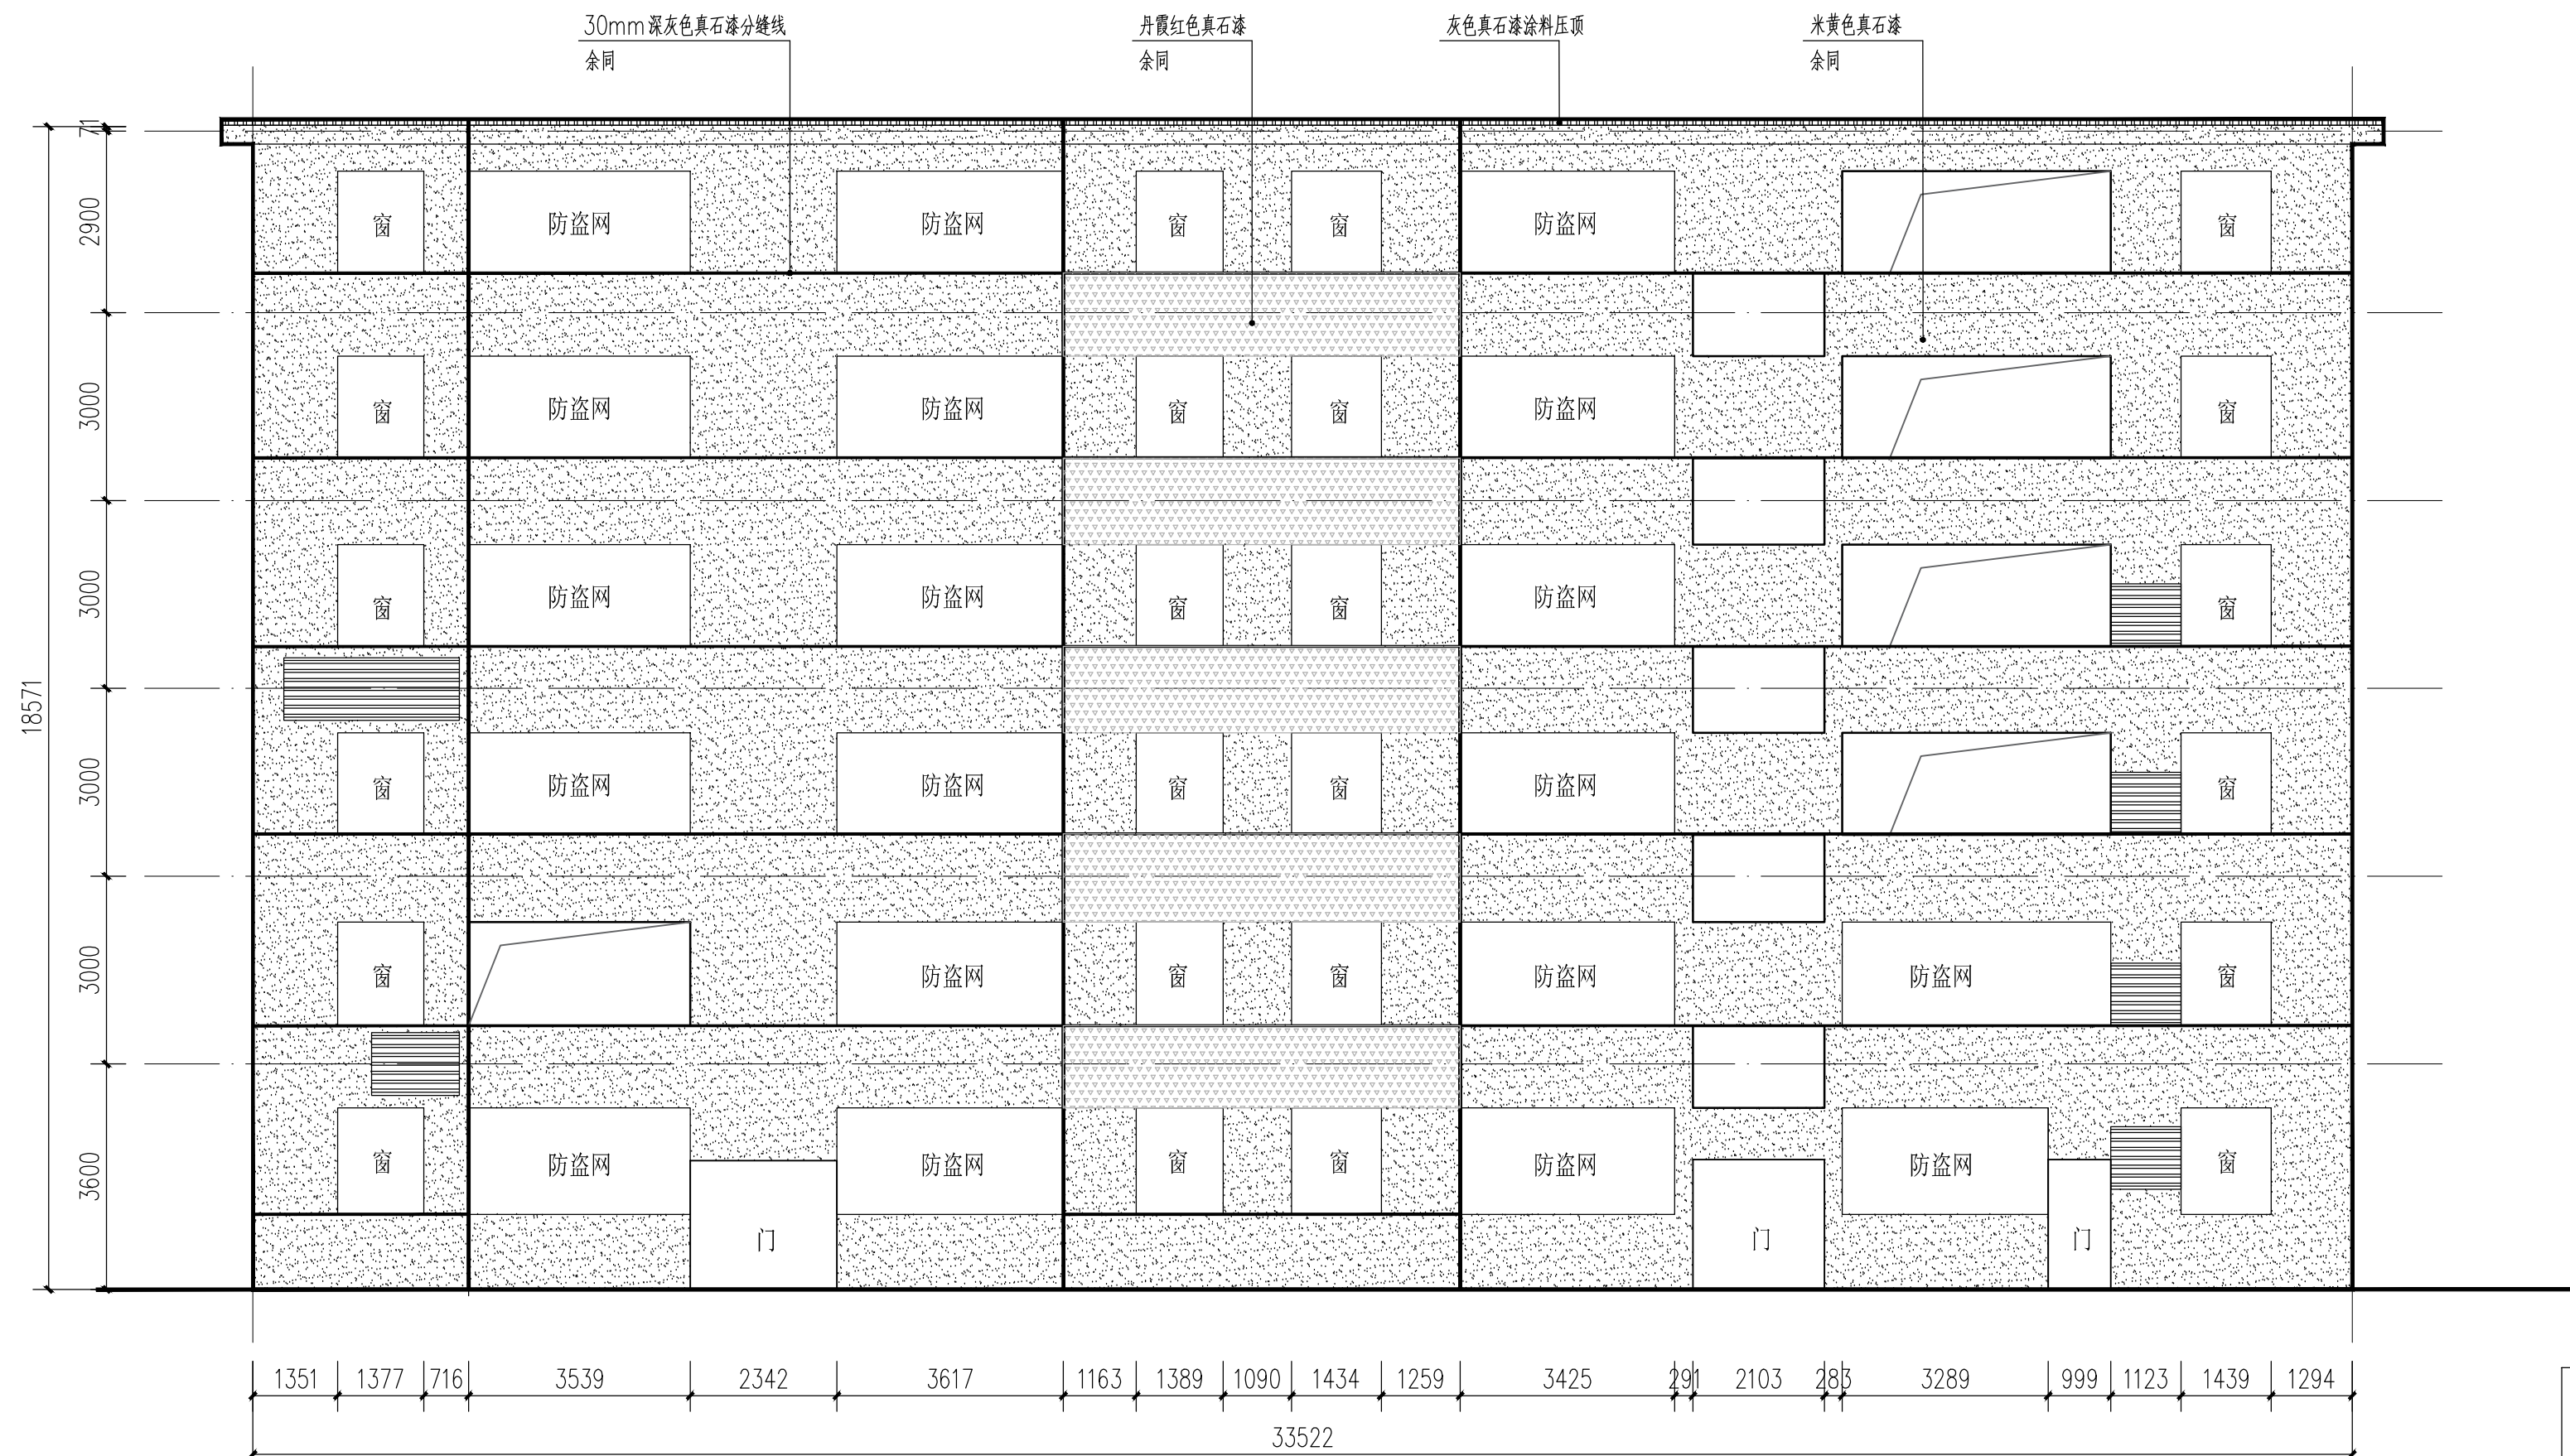

西堤北1号改造后立面图三 1:100

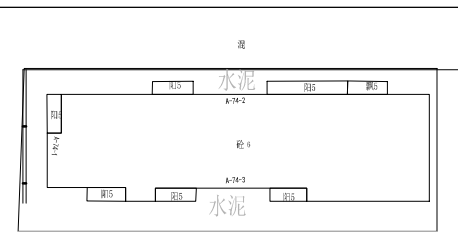

立面位置示意图

说明
NOTES

*版权所有, 不得复制, 套用或公开。
*本图未经相关部门批准及施工图审查通过, 不得用于施工。

会签栏

COORDINATION

建筑	结构	给排水	电气	暖通空调	节能	基坑支护	规划
ARCHI.	STRUCT.	PLUMBING	ELEC.	HVAC	SAVING	FOUND. FIT	PLANNING
		冯林河	卢明				

签名栏

DESIGNERS

设计总负责	冯雅莹
PROJECT DIRECTOR	
审 定	李振华
APPROVED BY	
审 核	冯雅莹
REVIEWED BY	
专业负责	向 阳
ENGINEER IN CHARGE	
校 对	孙嘉颖
CHECKED BY	
设 计	向 阳
DESIGNED BY	

注册师签章
REGISTERED ENGINEER SIGNATURE

单位出图章
COMPANY SEAL

建 设 单 位	韶关市浈江区城市建设事务中心
工 程 名 称	浈江区2026年城镇老旧小区改造项目
子 项 名 称	西堤北路1号、西堤北路2号
图 名	西堤北路1号改造后立面图

合同编号	JK202608022A		
图 幅	A1	版 次	1.0
MAP		EDITION NO.	
专 业	建筑	阶 段	施工图
DISCIPLINE		STAGE	
日 期	2026.08	图 号	JZ-05-2
DATE		DWG. NO.	

序 号

SERIAL NO.