



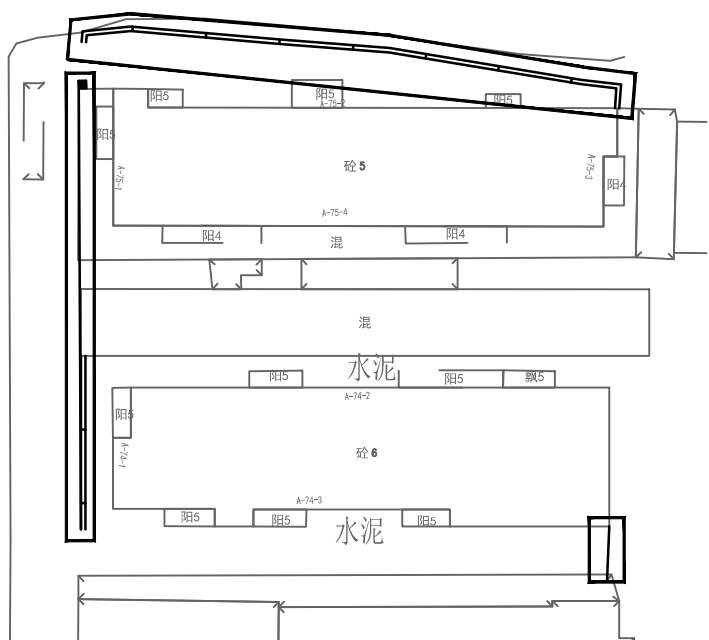


改造范围位置示意图

拆除砖砌围墙，新建
围墙高3米，长26米，厚0.2米

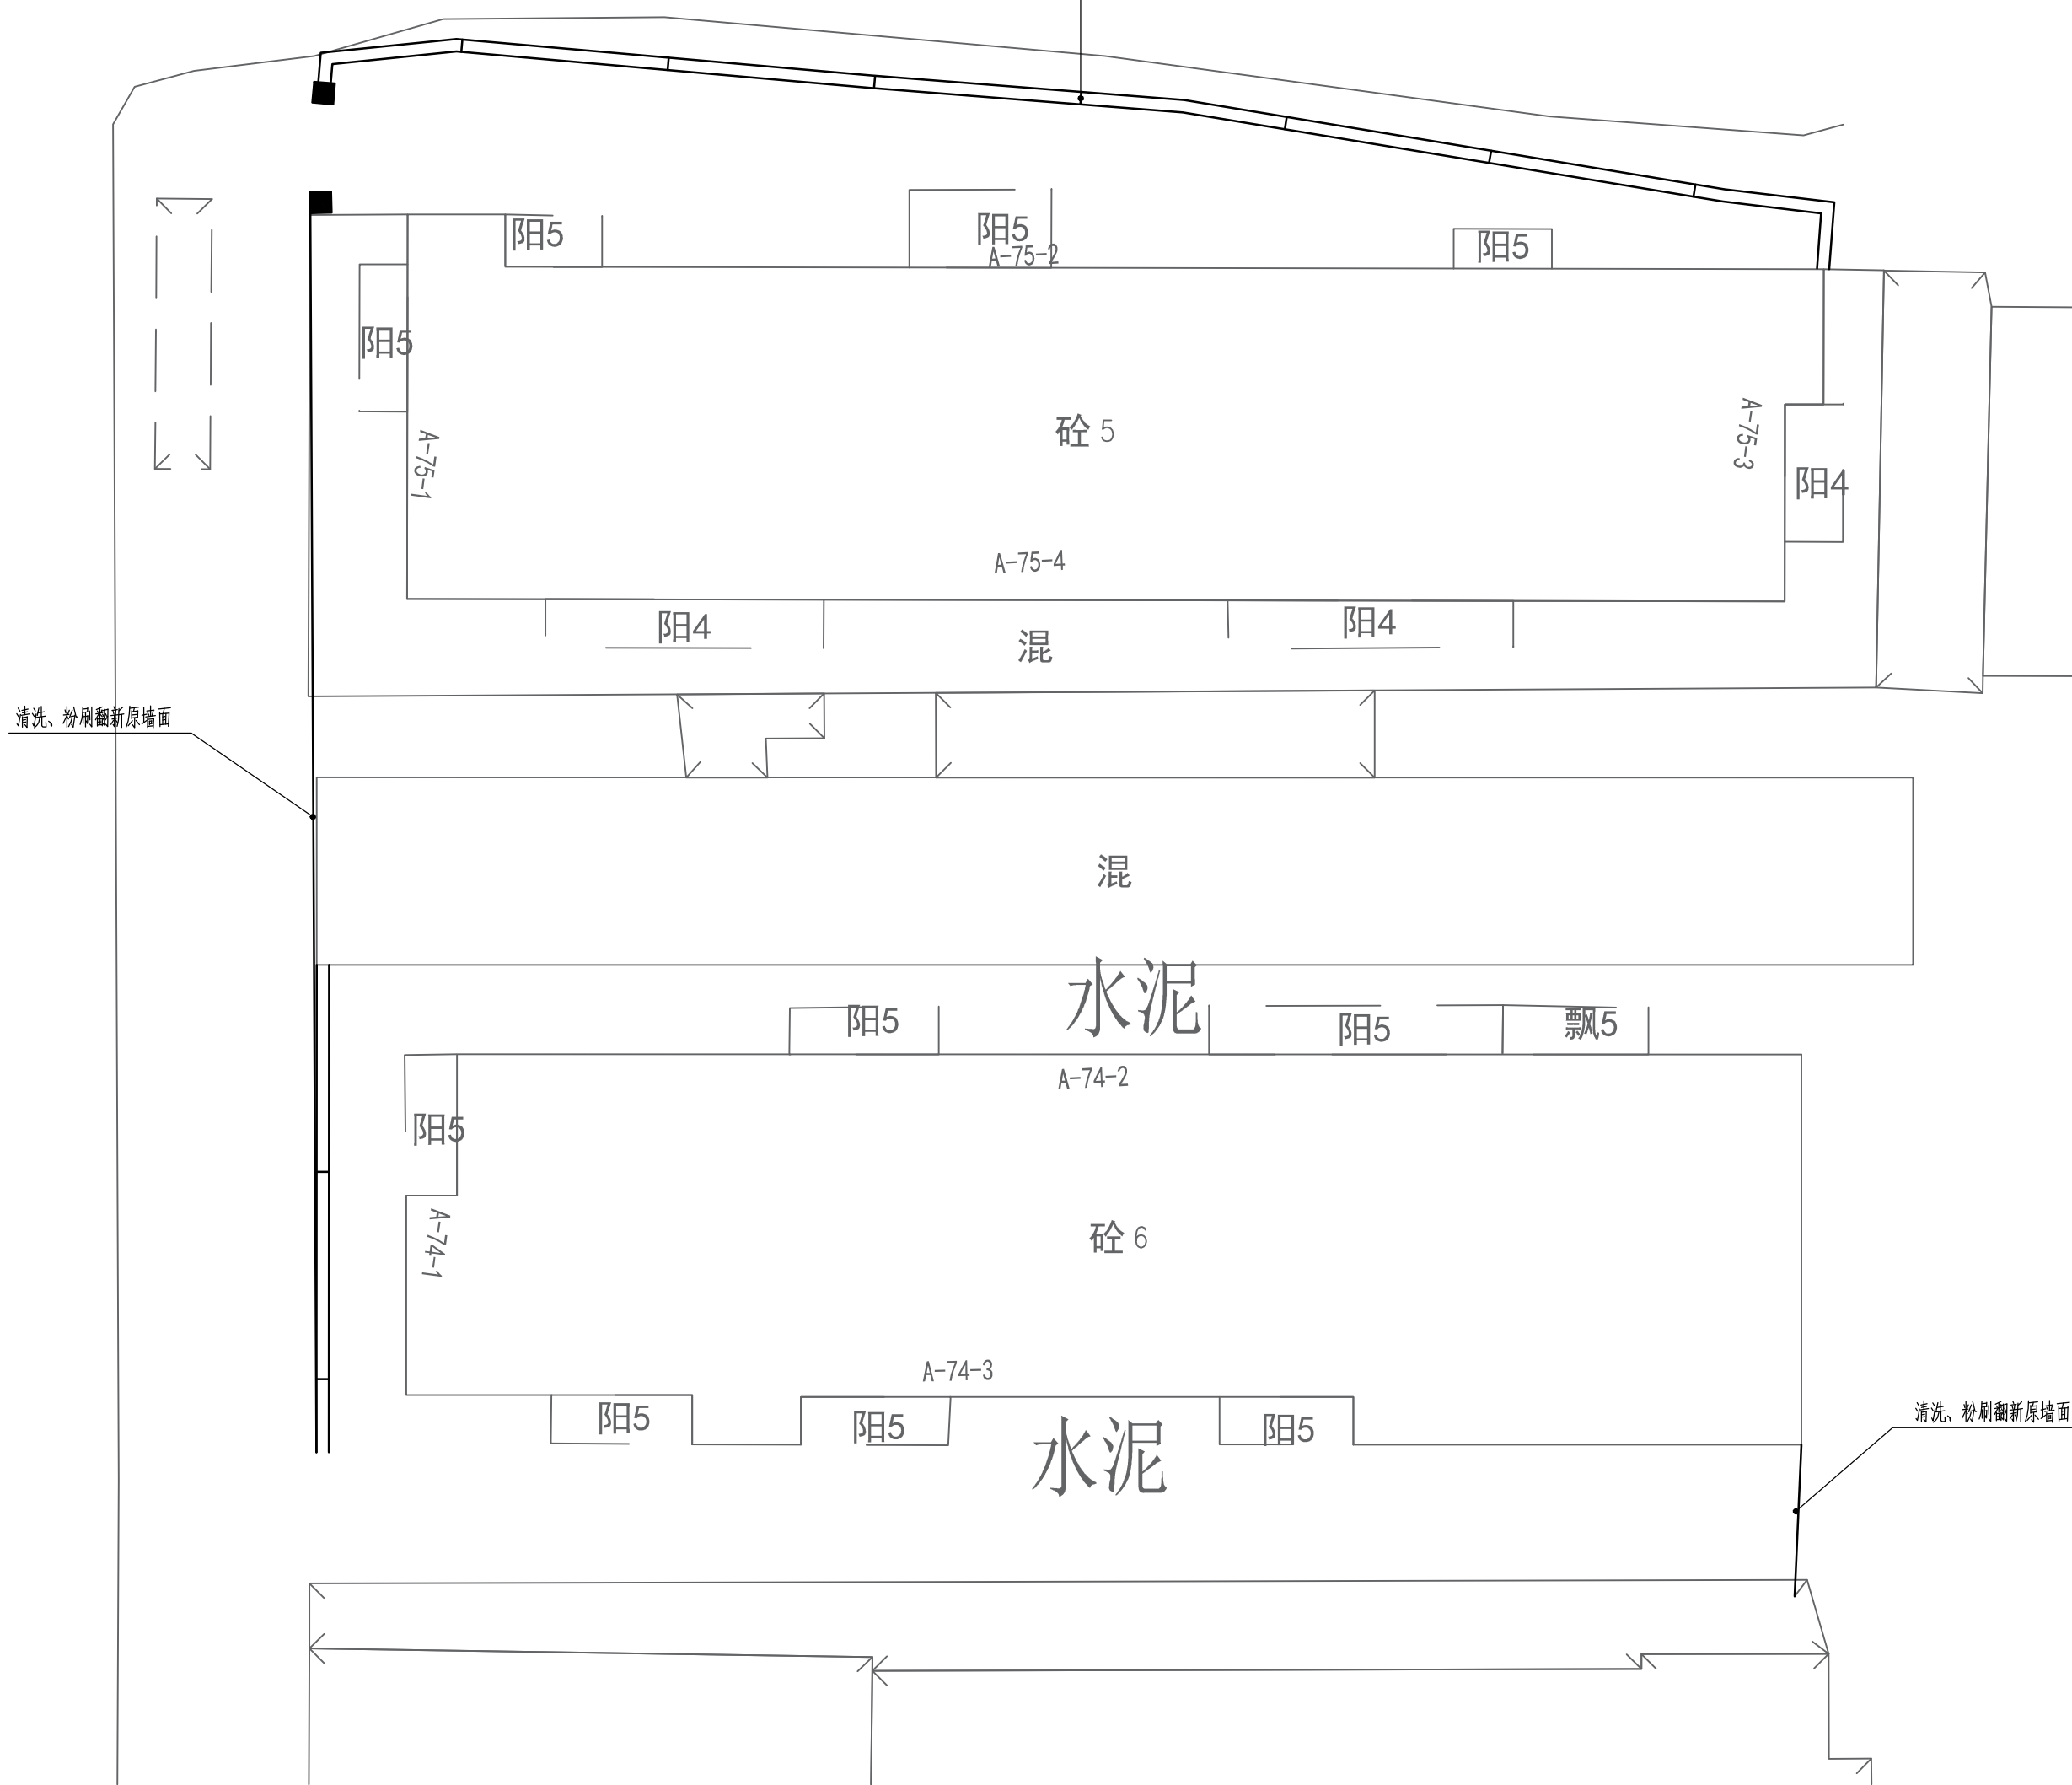

西堤北路1号、西堤北路2号围墙现状平面 1:100

灰色格槽栏杆
余同

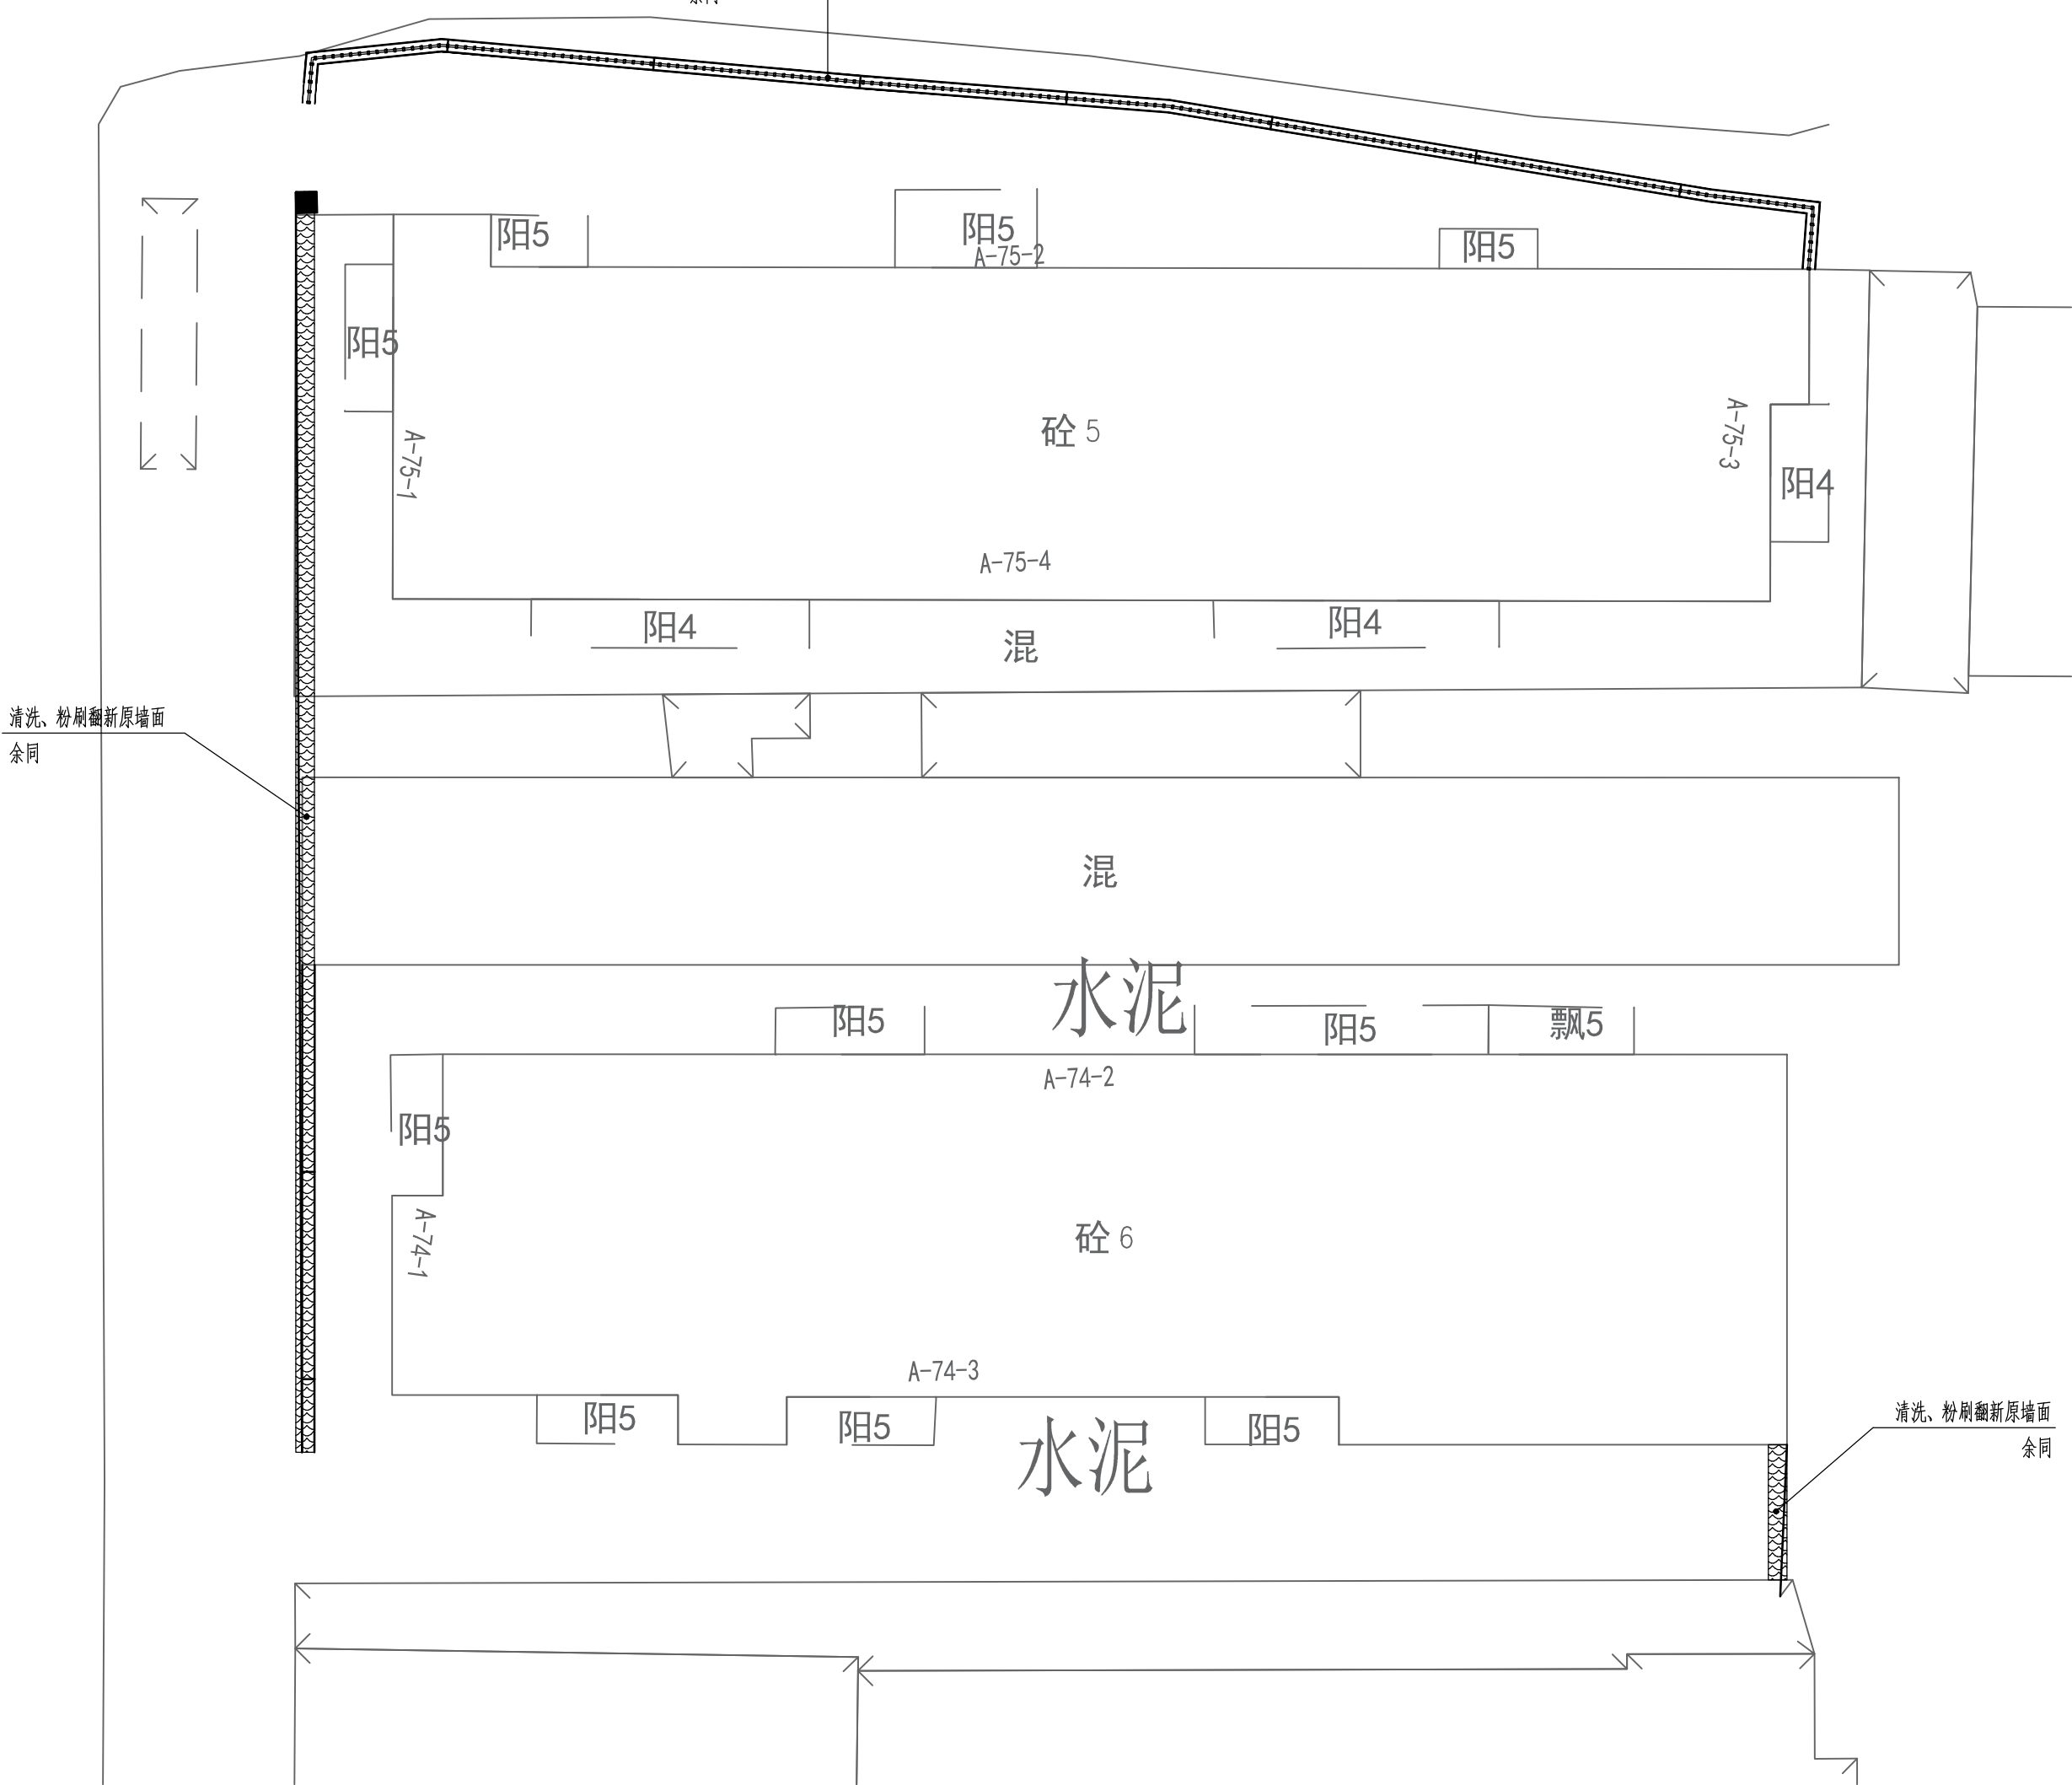

西堤北路1号、西堤北路2号围墙改造平面 1:100

围墙改造内容				
类型	名称	面积(或长度)	做法	备注
围墙翻新	原有围墙翻新饰面	70m²	详见S9-03，外2做法	
围墙拆除	原围墙高3M为砖砌围墙	78m	拆除至地面	围墙高3米，总长26米，厚0.2米
围墙新建	新建围墙为镀锌组合栏杆	78m	做法详图集《15J001》第98页做法，基础参15J001第104页大样1	总长26米

图例			
类型	立面图例	名称	构造做法
涂料		米黄色真石漆	无空鼓外墙：详见S7-03J02与W0 空鼓外墙：详见S7-03J001与W02
		丹霞红色真石漆	
		灰色真石漆涂料面层	
分缝线		30mm宽米色真石漆分缝线	无空鼓外墙：详见S7-03J02与W0 空鼓外墙：详见S7-03J001与W02
金属		外覆红色铝合金百叶	详见W-04 ① ② 大样
		立面清洗范围	墙面清洗外墙：详见S7-03J005
		不在改造范围	70m²

建设单位 CLIENT	韶关市浈江区城市建设事务中心		
工程名称 PROJECT	浈江区2026年城镇老旧小区改造项目		
子项目名称 SUB-TITLE	西堤北路1号、西堤北路2号		
图名 TITLE	西堤北路1号、西堤北路2号围墙改造平面图		
合同编号 CON. NO.	JK202608022A		
图幅 MAP	A1	版次 EDITION NO.	1.0
专业 DISCIPLINE	建筑	阶段 STAGE	施工图
日期 DATE	2026.08	图号 DWG. NO.	JZ-05-3
		序号 SERIAL NO.	