


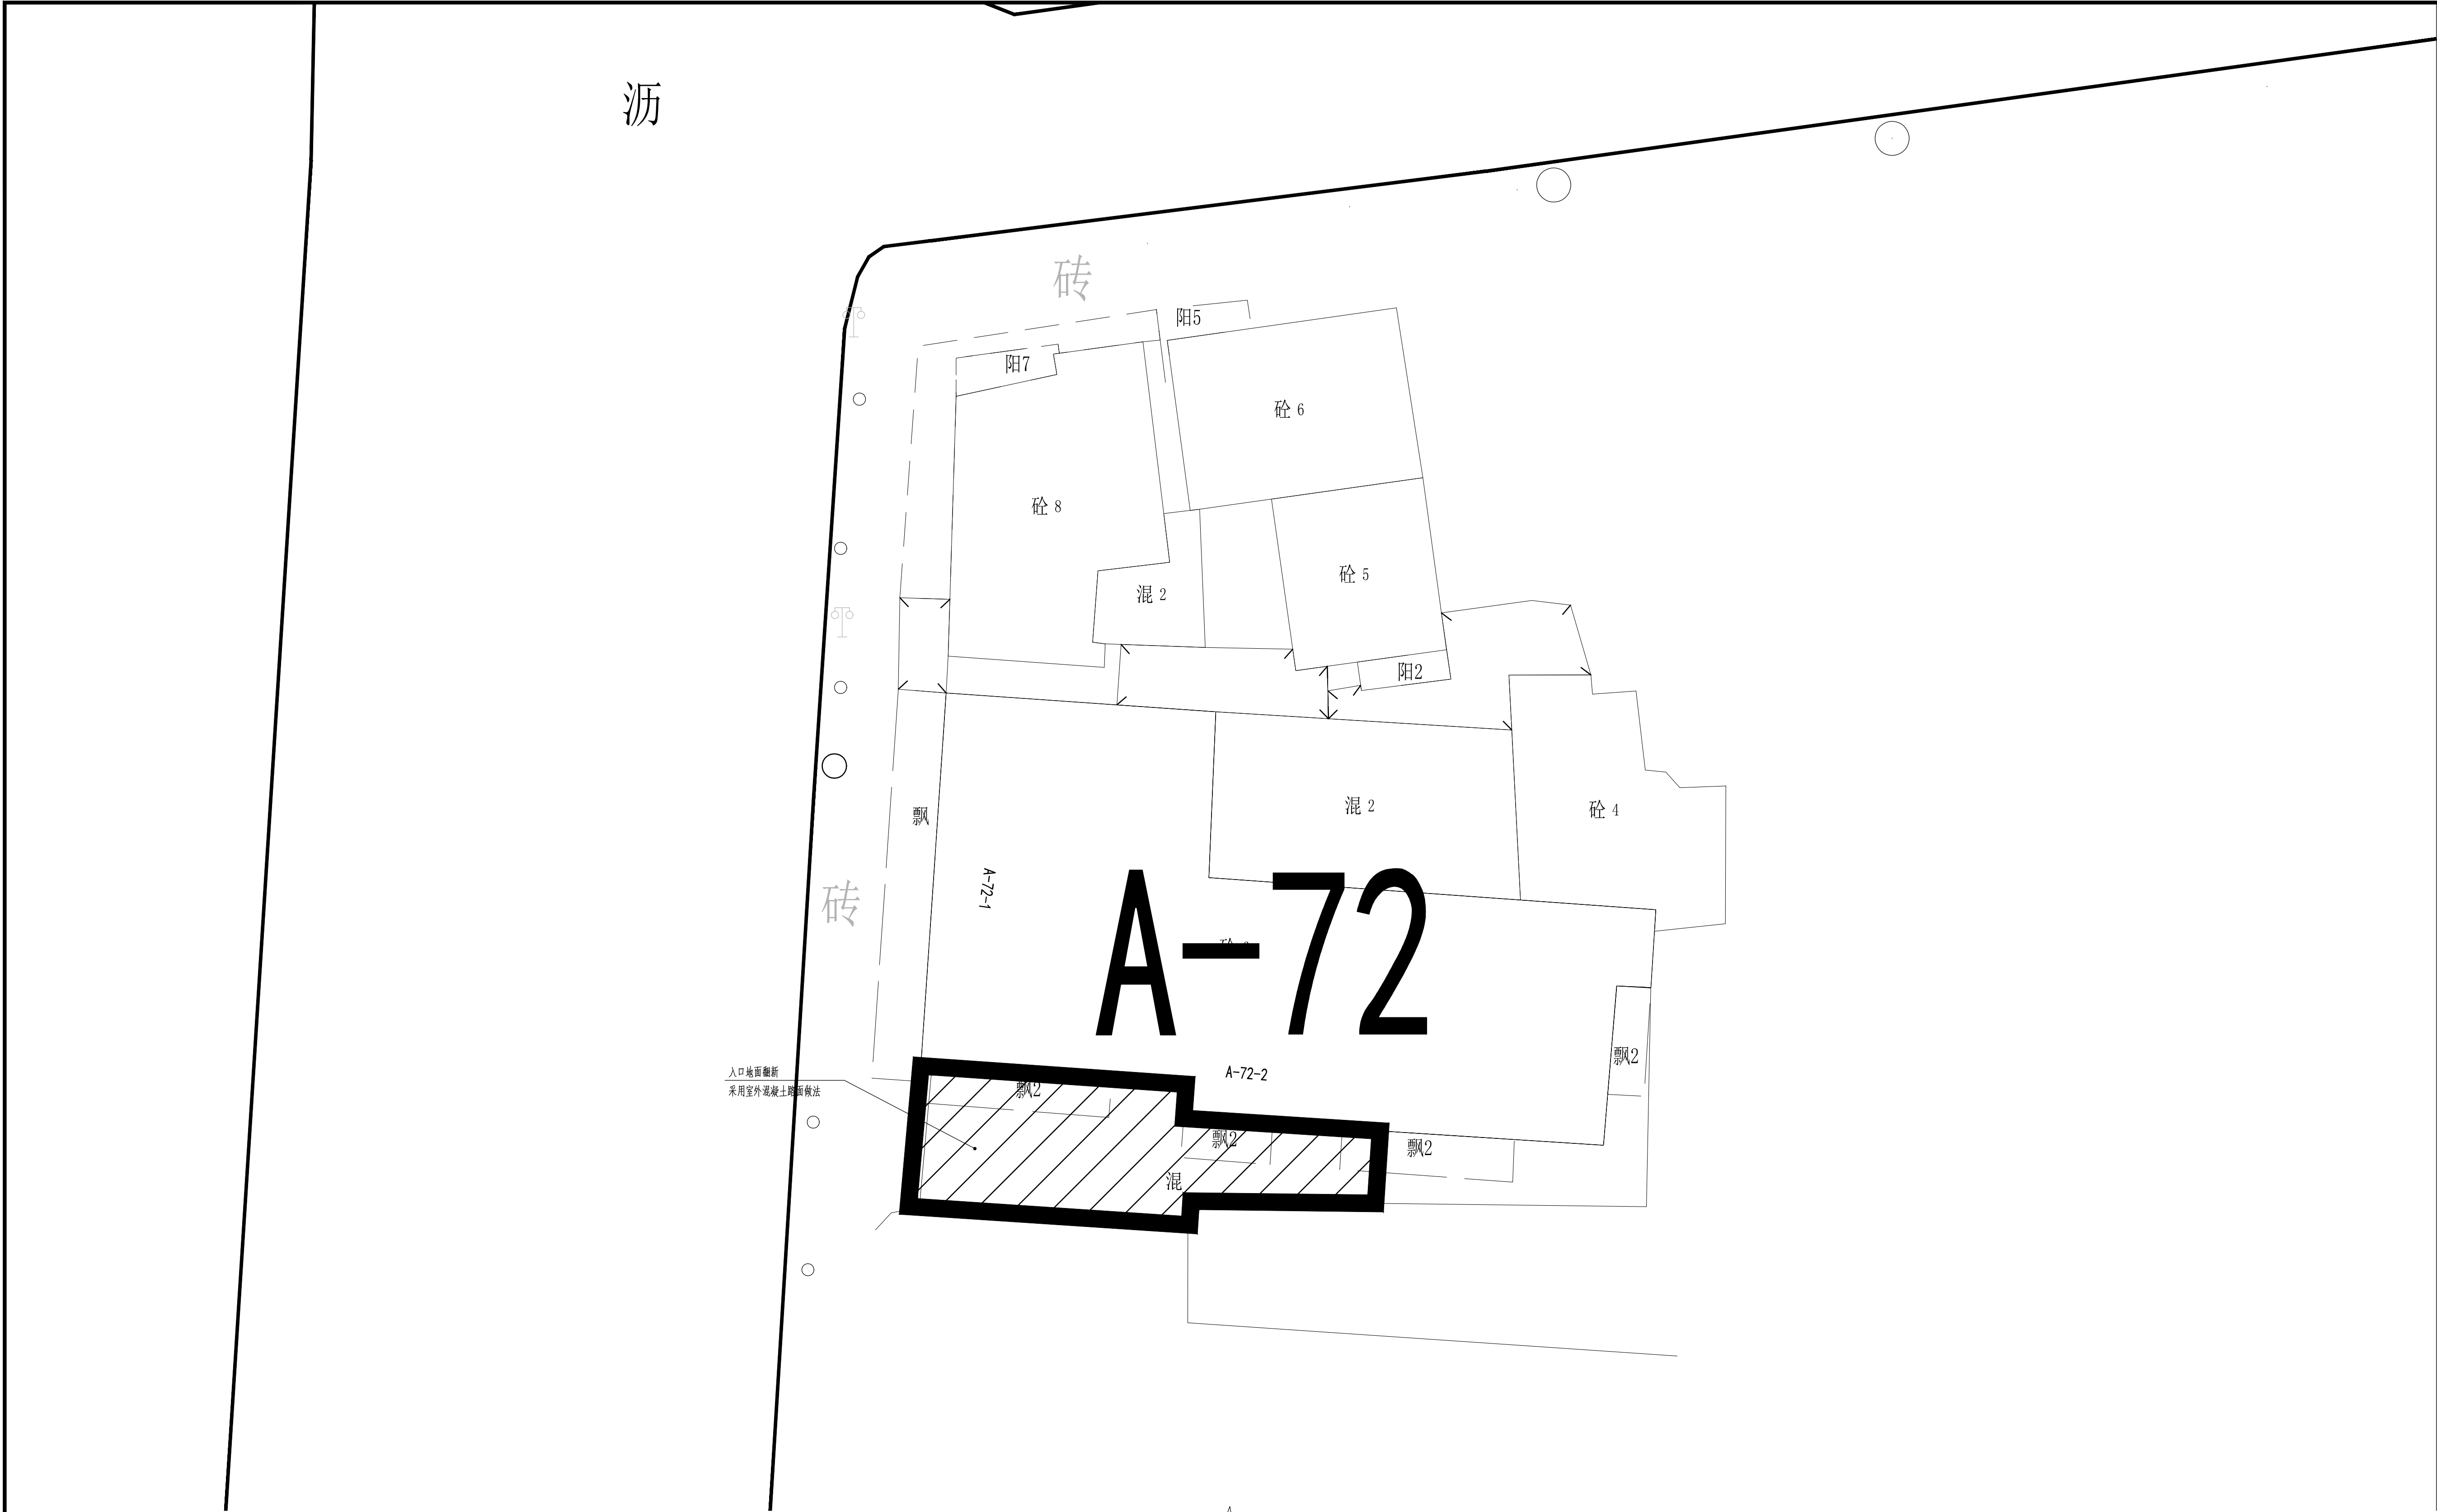

图例				
类型	立面图例	名称	打印色号	面积
翻新		室外混凝土路面做法	2	45m²

其他改造内容				
类型	名称	面积(或长度)	做法	备注
三线整治		110m		
首层入口	首层入口地面	45m²	详见S9-03, 室外路面的混凝土路面做法	
	首层入口两侧外墙	90m²	详见S9-03, 外2做法	
防盗网翻新		111m²	详见S9-03, 防盗网翻新做法	铁质防盗网做除锈、防腐、翻新处理, 翻新面积详表格, 其余不锈钢防盗网保持原状不动。 油漆面积按防盗网立面面积x0.3系数

说明
NOTES

会签栏 COORDINATION			
建筑 ARCHI.		结构 STRUCT.	
给排水 PLUMBING	冯林河	电气 ELEC.	卢明海
通风空调 HVAC		节能 SAVING	
基坑支护 FOUND. FIT		规划 PLANNING	

签名栏 DESIGNERS	
设计总负责 PROJECT DIRECTOR	冯雅莹
审 定 APPROVED BY	李振华
	冯雅莹
审 核 REVIEWED BY	冯雅莹
	冯雅莹
专业负责 ENGINEER IN CHARGE	向 阳
	冯雅莹
校 对 CHECKED BY	孙嘉颖
	冯雅莹
设 计 DESIGNED BY	向 阳
	冯雅莹

注册师签章
REGISTERED ENGINEER SIGNATURE

单位出图章
COMPANY SEAL

建 设 单 位 CLIENT	韶关市浈江区城市建设事务中心		
工 程 名 称 PROJECT	浈江区2026年城镇老旧小区改造项目		
子 项 名 称 SUB-TITLE	韶关市职业病防治院		
图 名 TITLE	韶关市职业病防治院 首层入口地面改造范围		
合同编号 CON. NO.	JK202608022A		
图 幅 MAP	A1	版 次 EDITION NO.	1.0
专 业 DISCIPLINE	建筑	阶 段 STAGE	施工图
日 期 DATE	2026.08	图 号 DWG. NO.	JZ-07-3
序 号 SERIAL NO.			